


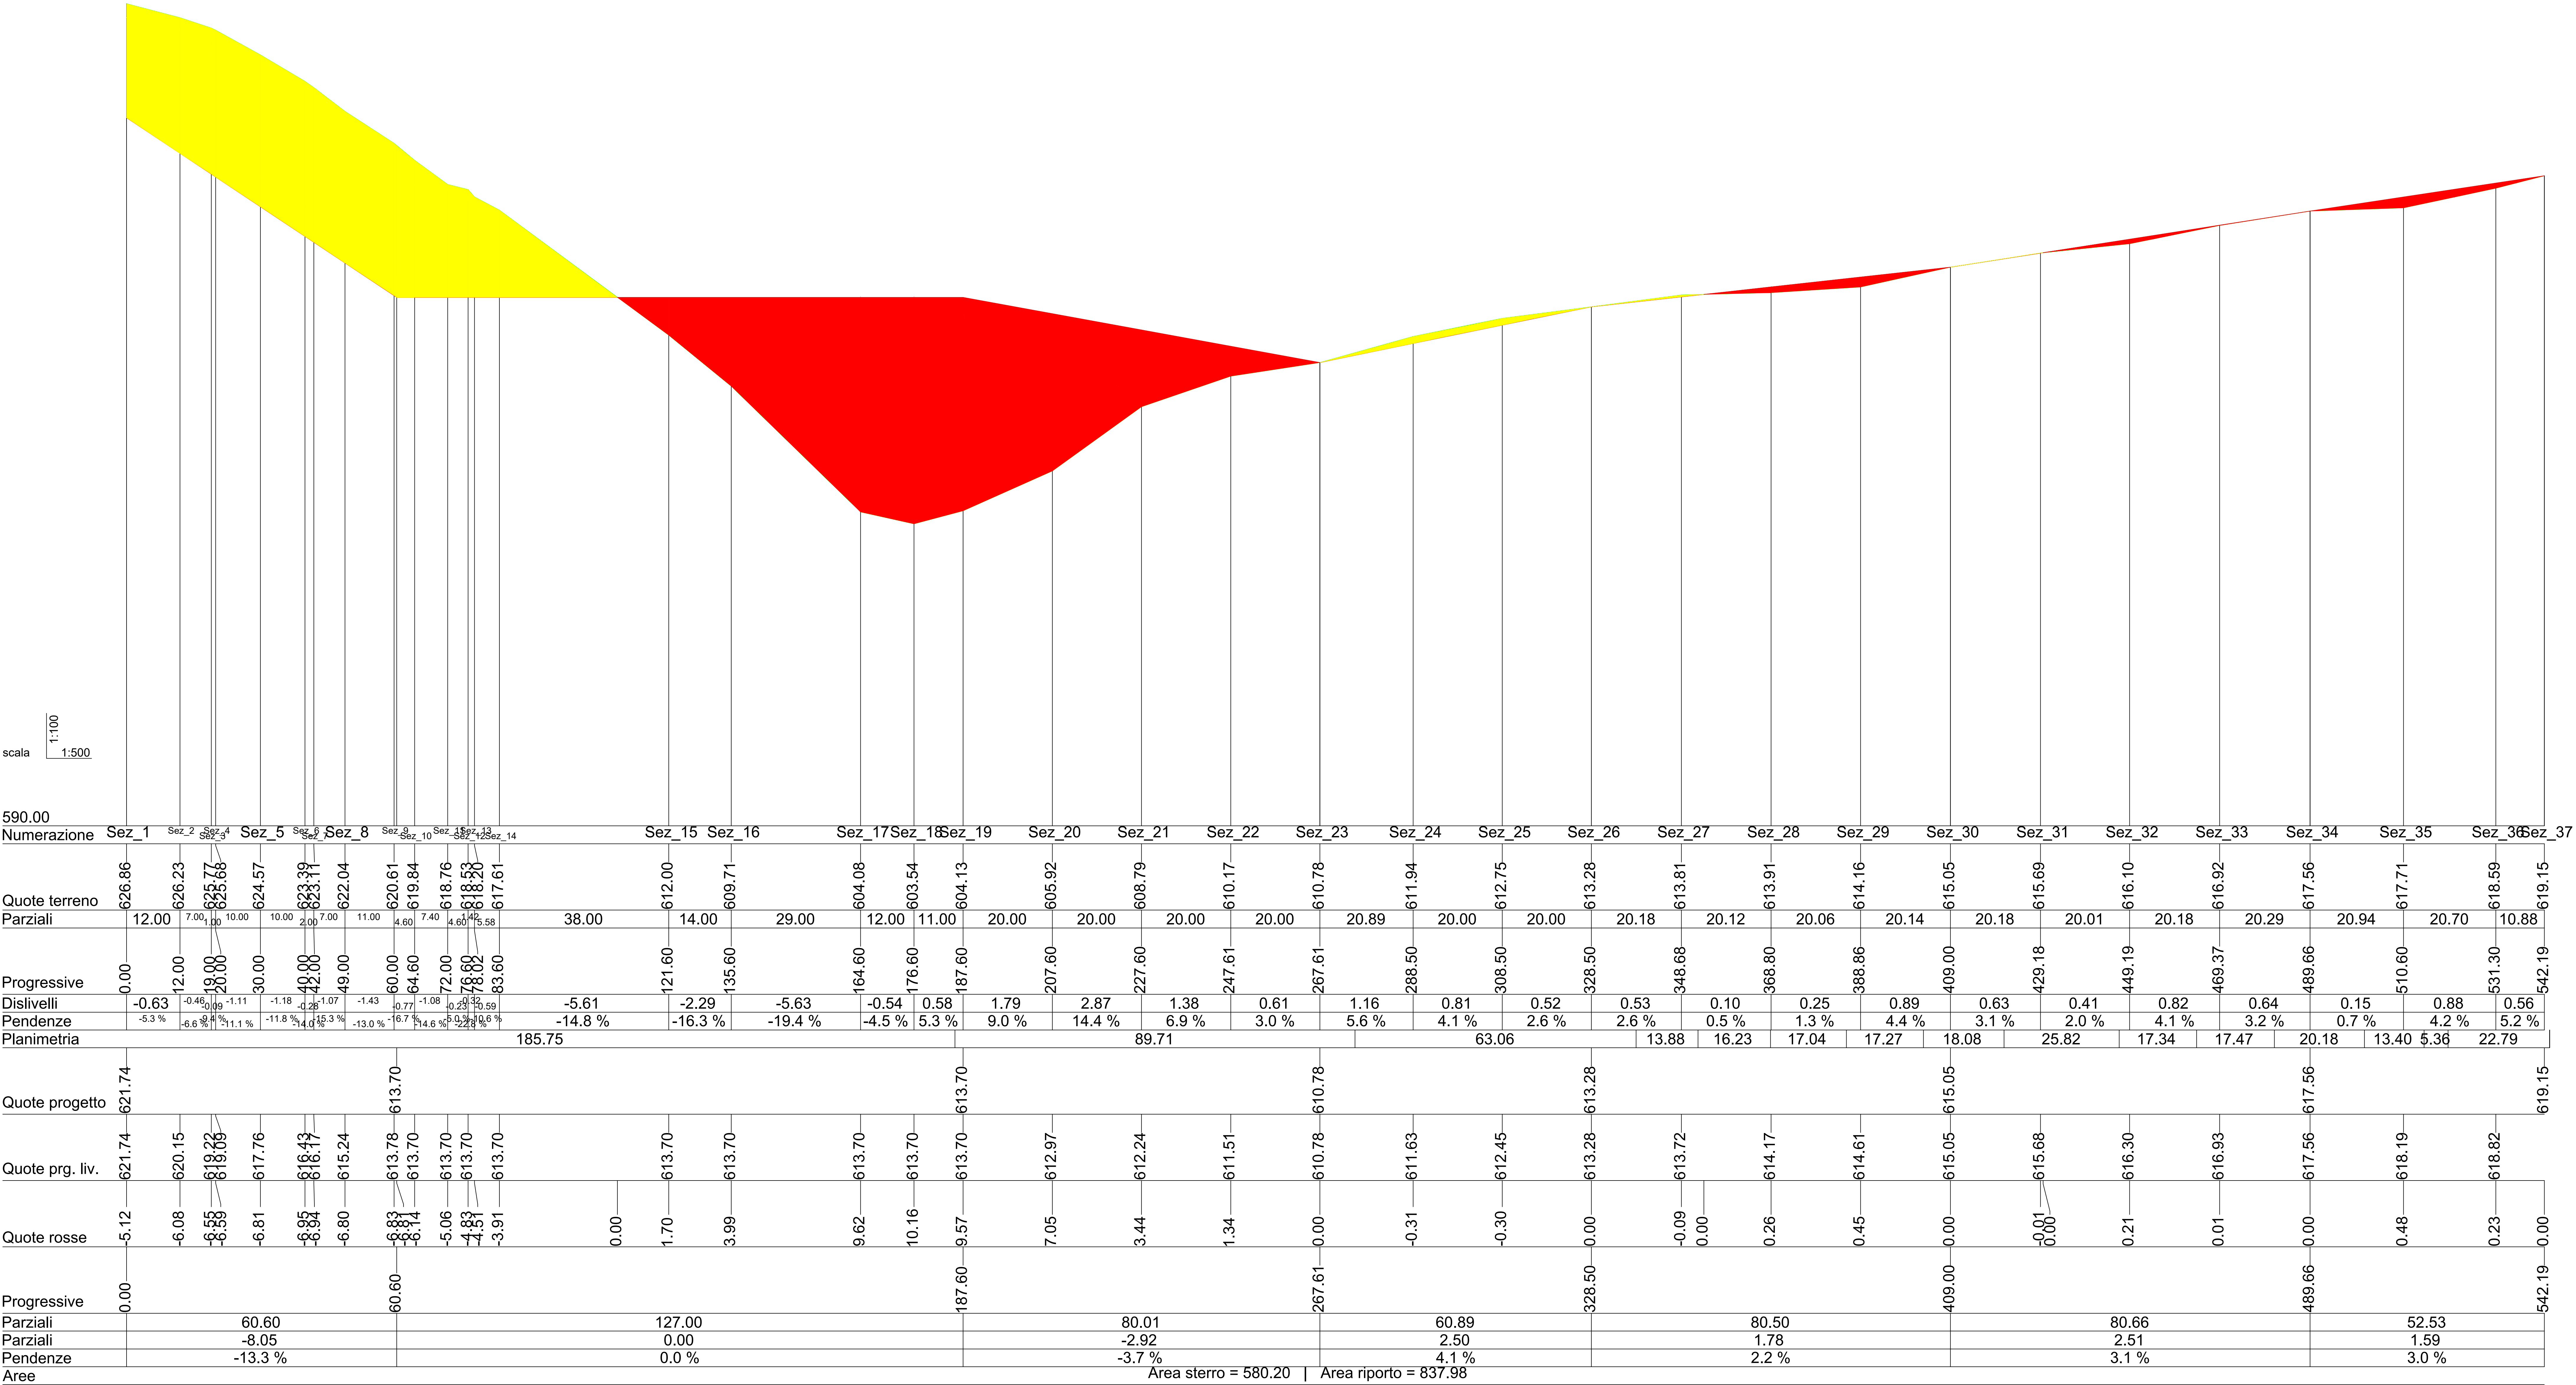

Profilo PROGETTO - WTG 3

REGIONE
BASILICATA

Comune
FORENZA

Comune
PALAZZO
SAN GERVASIO

Provincia
POTENZA

PROGETTO DEFINITIVO RELATIVO ALLA REALIZZAZIONE DI UN IMPIANTO EOLICO COSTITUITO DA 7 AEROGENERATORI E DALLE RELATIVE OPERE DI CONNESSIONE ALLA R.T.N.

PROFILI LONGITUDINALI - WTG 03

ELABORATO
A.16.a.12.3

PROPRONENTE:

SKI W A9 s.r.l.
via Caradossio n.9
Milano 20123
P.Iva 12655800964
skiw@a9.unapec.it

PROGETTO E SIA:

ATECH s.r.l.
via Castelli di Nassiella, 55
70124 Bari (BA)
pec: atech@unapec.it
Ing. Alessandro Antezza

SOLARITES s.r.l.
piazza V. Emanuele II n. 14
Ceva (CN) 12073

CONSULENZA:

ORDINE DEGLI INGEGNERI
INGEGNERE
Alessandro Antezza
Sez. A - 10743

ORDINE DEGLI INGEGNERI
INGEGNERE
Orazio Trincanotto
Sez. A - 4985

II DIRETTORE TECNICO
Ing. Orazio Trincanotto

0	Dicembre 2023	B.C.C.	A.A. - O.T.	A.A. - O.T.	Progetto Definitivo
EM./REV.	DATA	REDATTO	VERIFICATO	APPROVATO	DESCRIZIONE