


scala 1:100
1:500

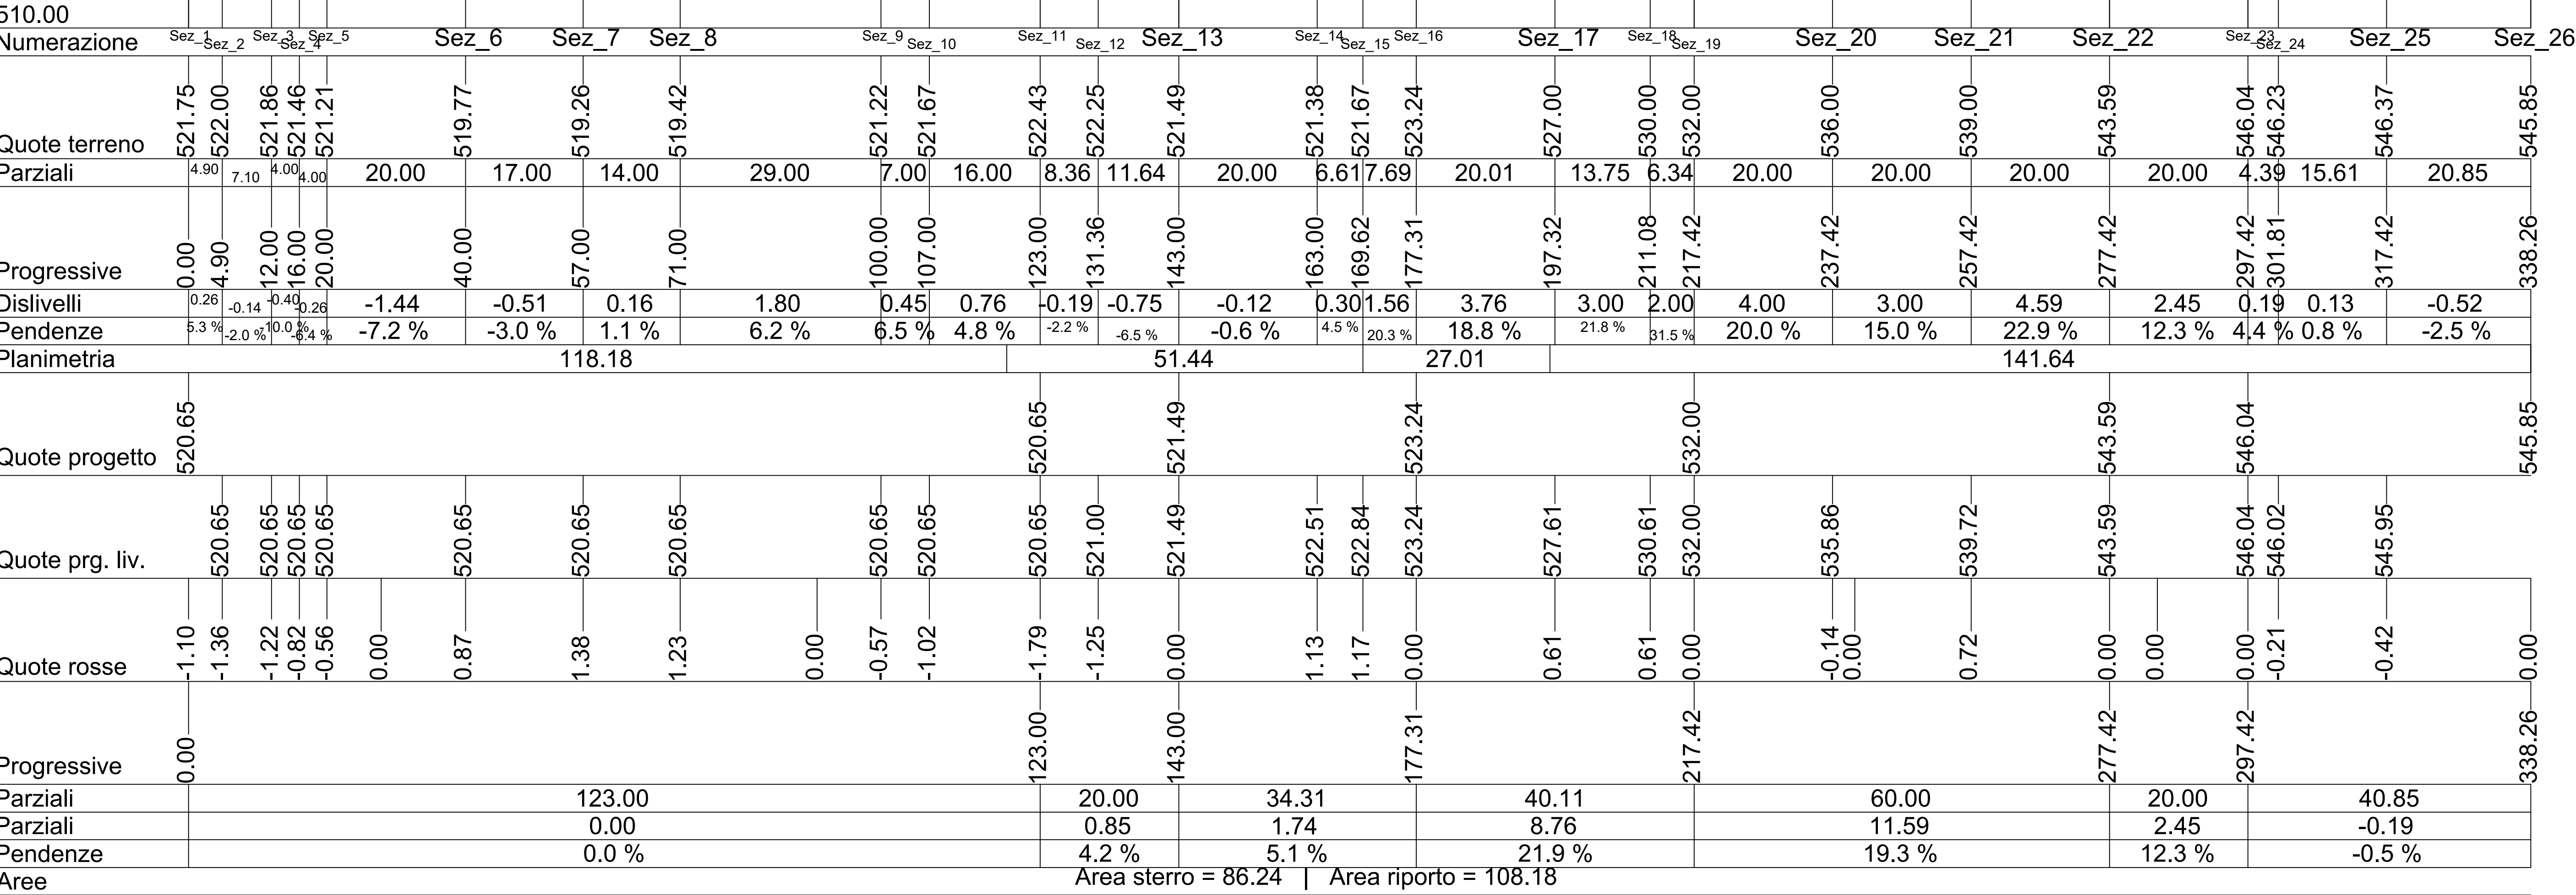

Profilo PROGETTO - WTG 5

REGIONE
BASILICATA

Comune
FORENZA

Comune
PALAZZO
SAN GERVASIO

Provincia
POTENZA

PROGETTO DEFINITIVO RELATIVO ALLA REALIZZAZIONE DI UN IMPIANTO EOLICO COSTITUITO DA 7 AEROGENERATORI E DALLE RELATIVE OPERE DI CONNESSIONE ALLA R.T.N.

PROFILI LONGITUDINALI - WTG 05

ELABORATO
A.16.a.12.5

Statkraft

SKI WA9 s.r.l.
via Caradosso n.9
Milano 20123
P.Iva 12655800964
skwa9@unapec.it

PROGETTO E SIA:

ATECH srl
via Caduti di Nassirya, 55
70124* Bari (BA)
pec: atechsr@legaimail.it
Ing. Alessandro Antezza

ORDINE DEGLI INGEGNERI
INGEGNERE
Alessandro
Antezza
Sez. A - 10743

ORDINE DEGLI INGEGNERI
INGEGNERE
Orazio Tncanco
Ing. Orazio Tncanco
Sez. A - 4985

CONSULENZA:

SOLARITES
RENEWABLE ENERGY
SOLARITES s.r.l.
piazza V Emanuele II n.14
Ceva (CN) 12073

0	Dicembre 2023	B.C.C	A.A. - O.T.	A.A. - O.T.	Progetto Definitivo
EM./REV.	DATA	REDATTO	VERIFICATO	APPROVATO	DESCRIZIONE