


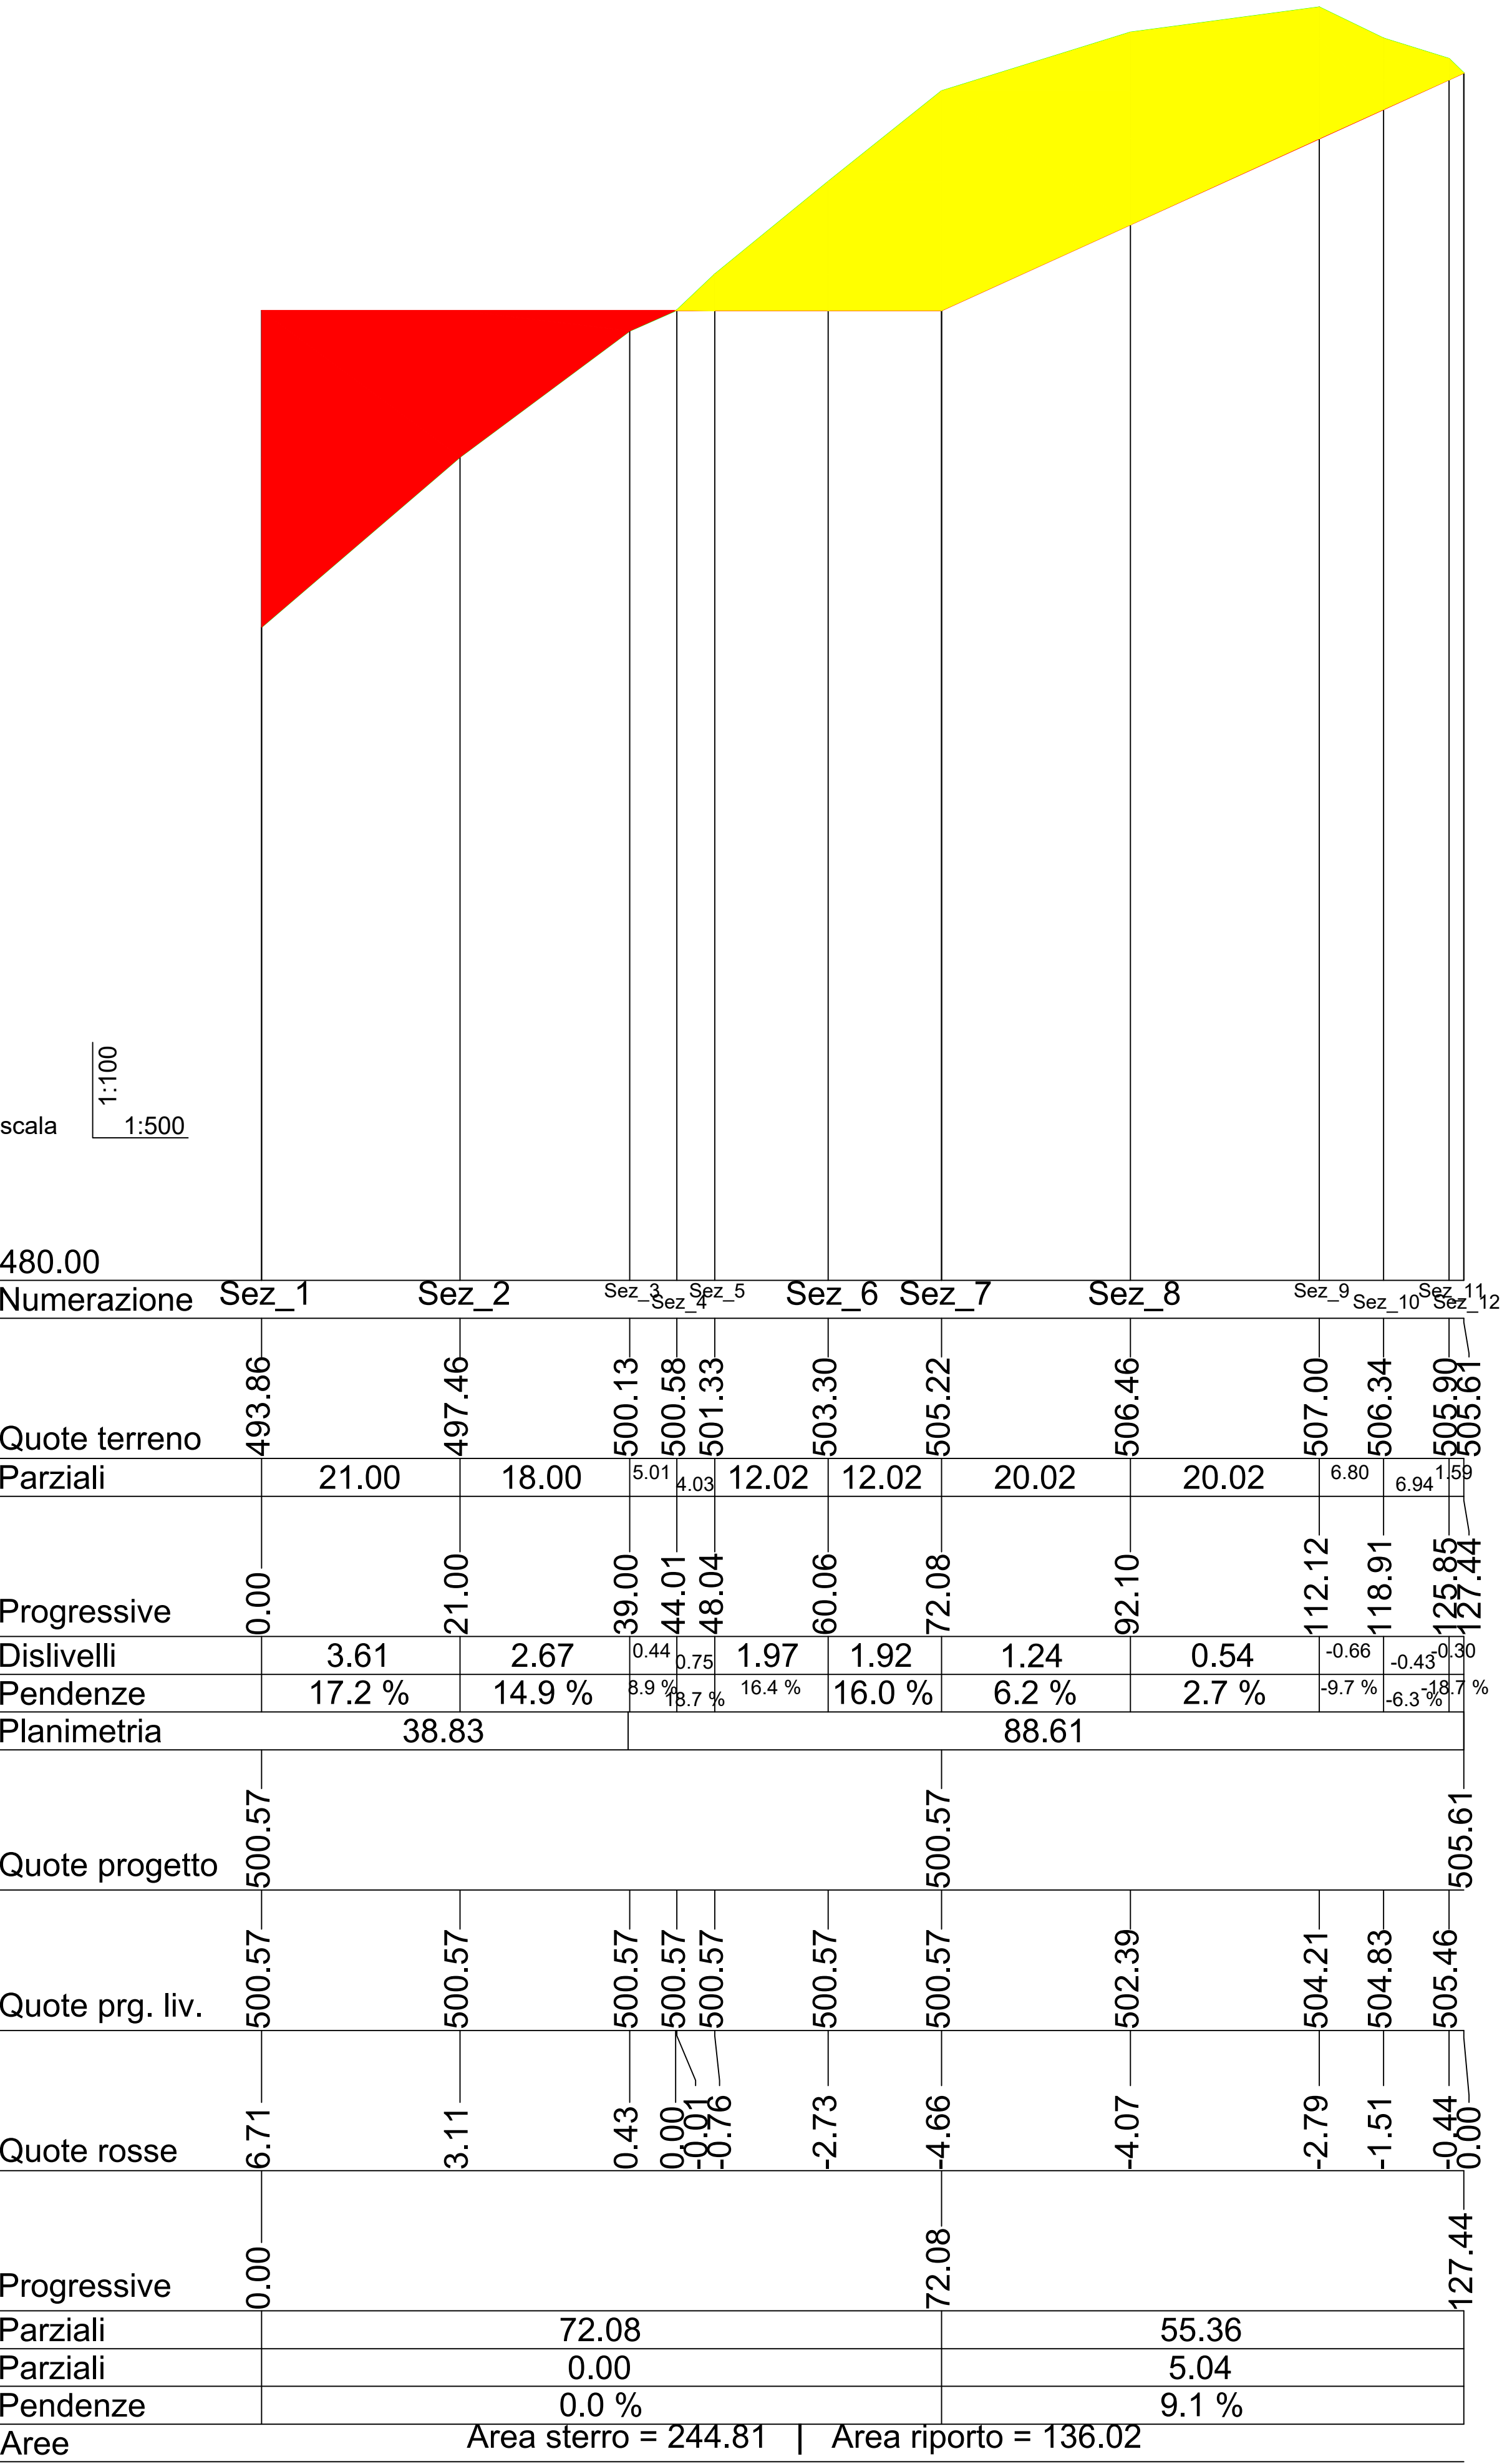

Profilo PROGETTO - WTG 6

REGIONE
BASILICATA

Comune
FORENZA

Comune
PALAZZO
SAN GERVASIO

Provincia
POTENZA

PROGETTO DEFINITIVO RELATIVO ALLA REALIZZAZIONE DI UN IMPIANTO EOLICO COSTITUITO DA 7 AEROGENERATORI E DALLE RELATIVE OPERE DI CONNESSIONE ALLA R.T.N.

PROFILI LONGITUDINALI - WTG 06

ELABORATO
A.16.a.12.6

PROPONENTE:

SKI W A9 s.r.l.
via Caradosso n.9
Milano 20123
P.Iva 12655800964
skiwa9@unapec.it

CONSULENZA:

PROGETTO E SIA:

ATECH srl
Via Caduti di Nassirya, 55
70124- Bari (BA)
pec: atechsrl@legalmail.it
Ing. Alessandro Antezza

Il DIRETTORE TECNICO
Ing. Orazio Tricarico

SOLARITES s.r.l.
piazza V.Emanuele II n.14
Ceva (CN) 12073

0	Dicembre 2023	B.C.C	A.A. - O.T.	A.A. - O.T.	Progetto Definitivo
EM./REV.	DATA	REDATTO	VERIFICATO	APPROVATO	DESCRIZIONE