




PLANIMETRIA PIAZZOLA DI MONTAGGIO

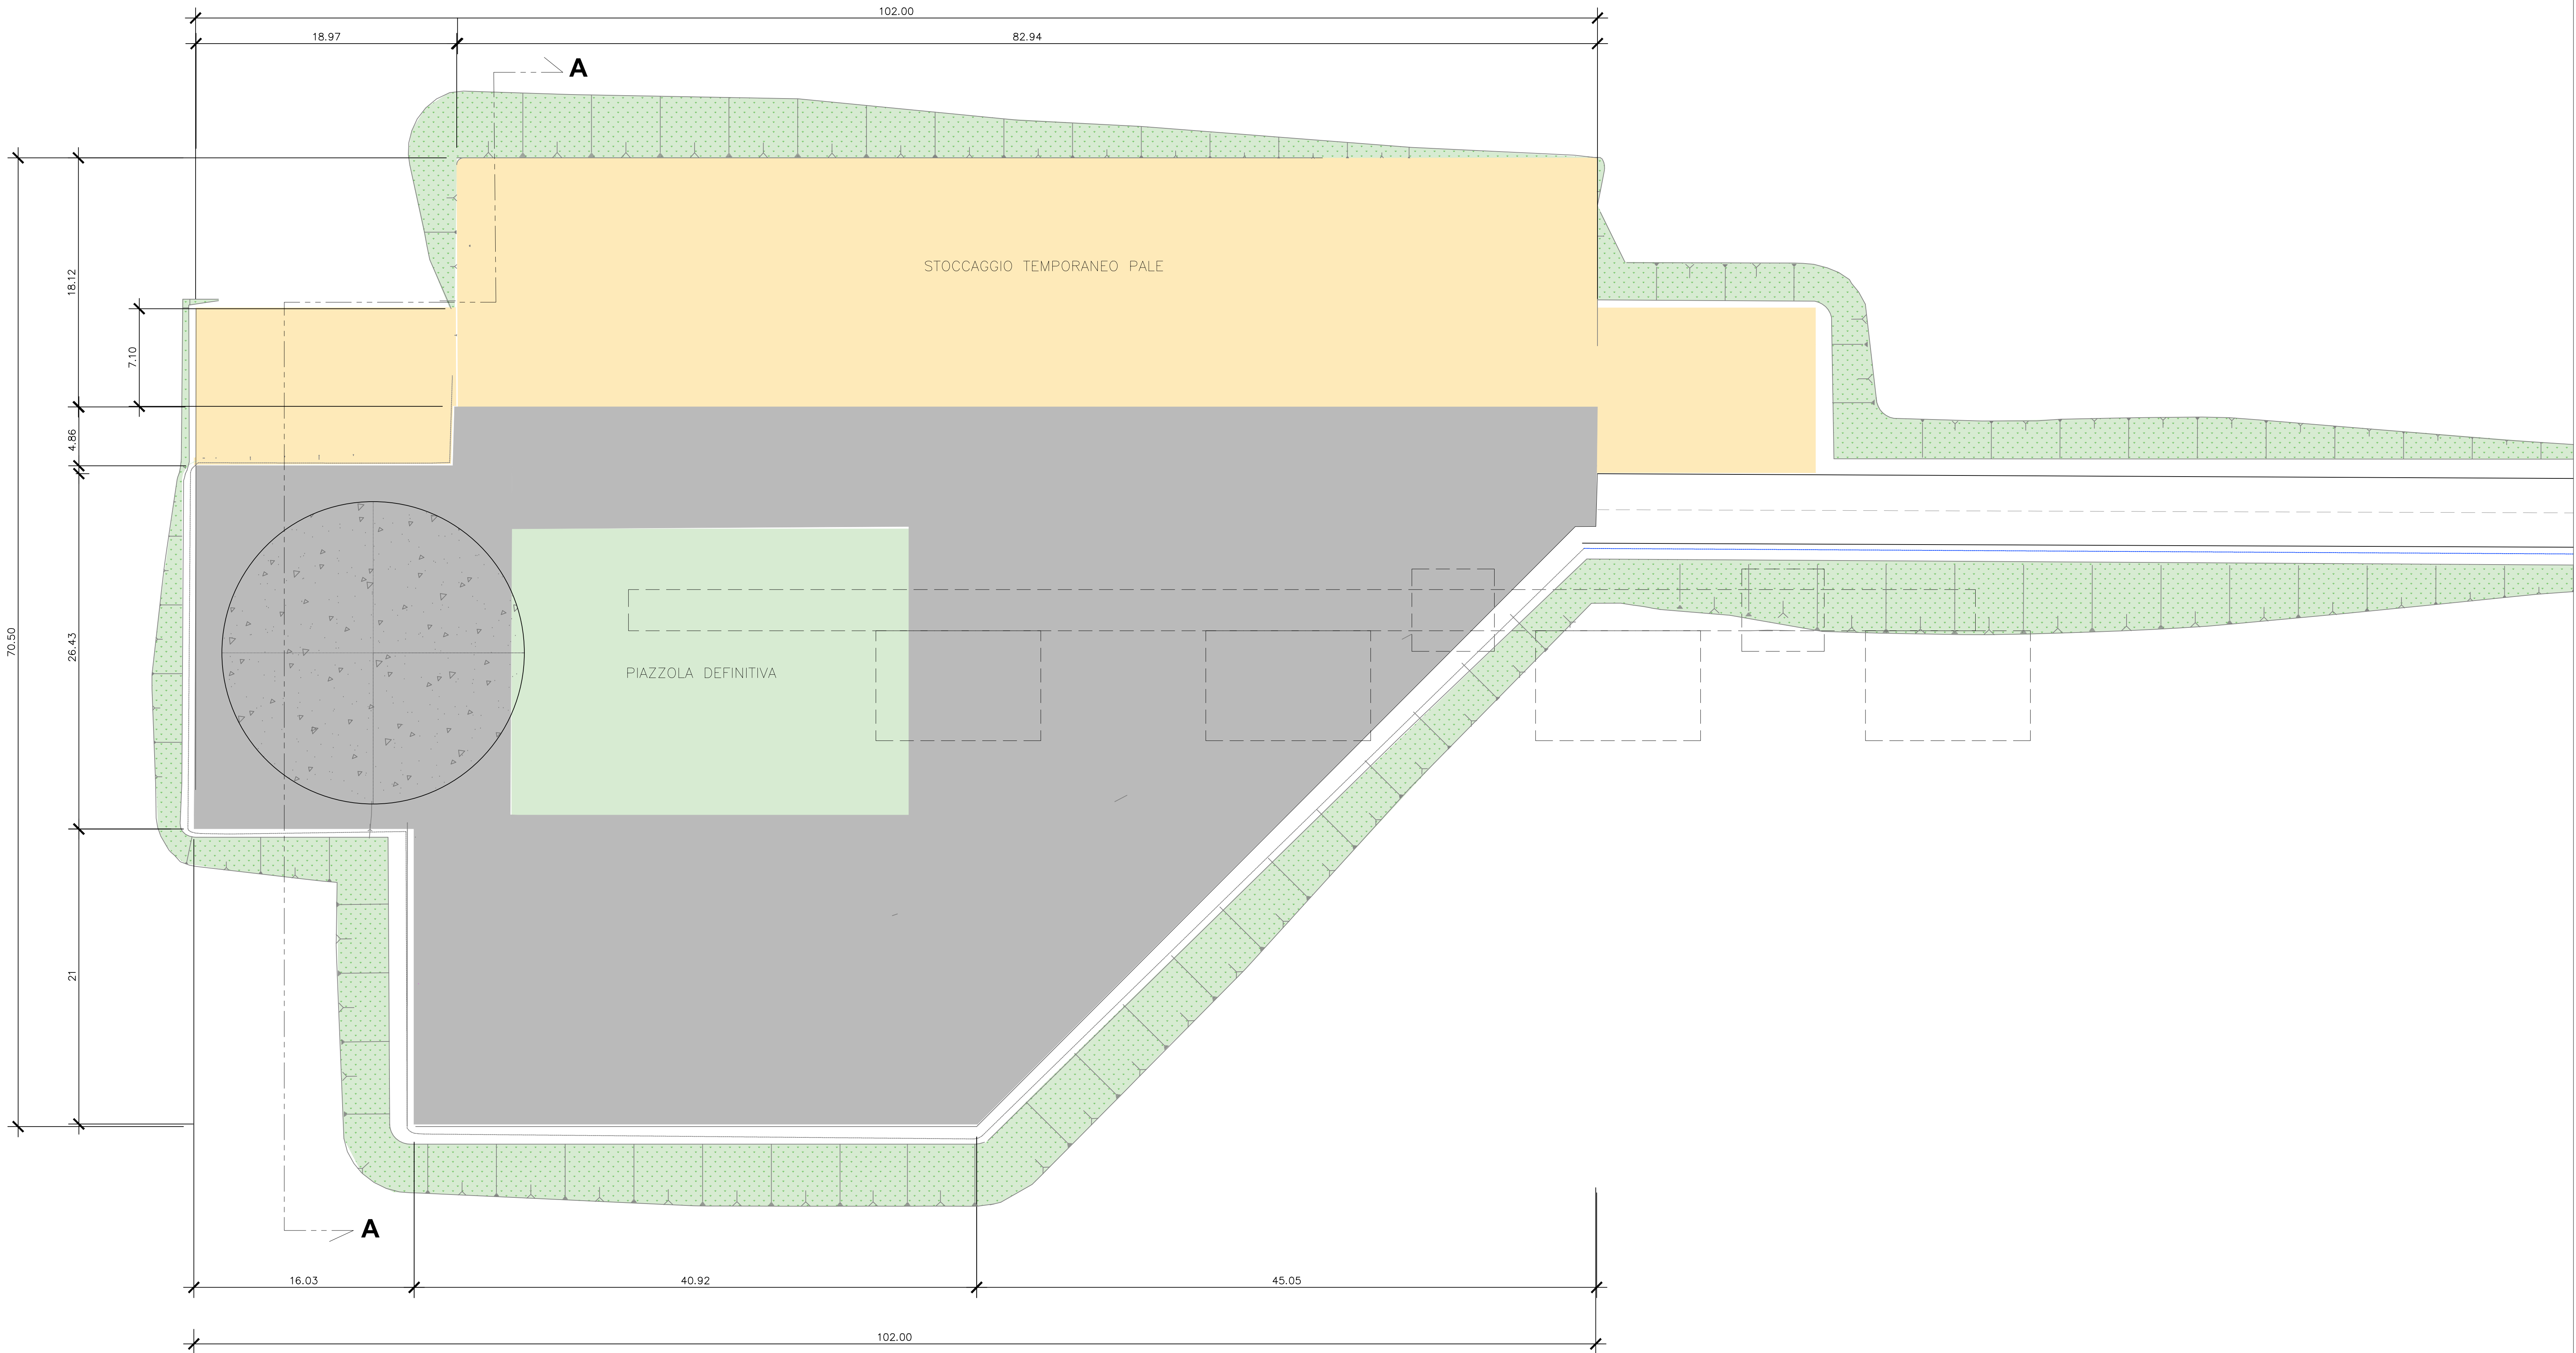

PARTICOLARI PAVIMENTAZIONE
STRADE E PIAZZOLE

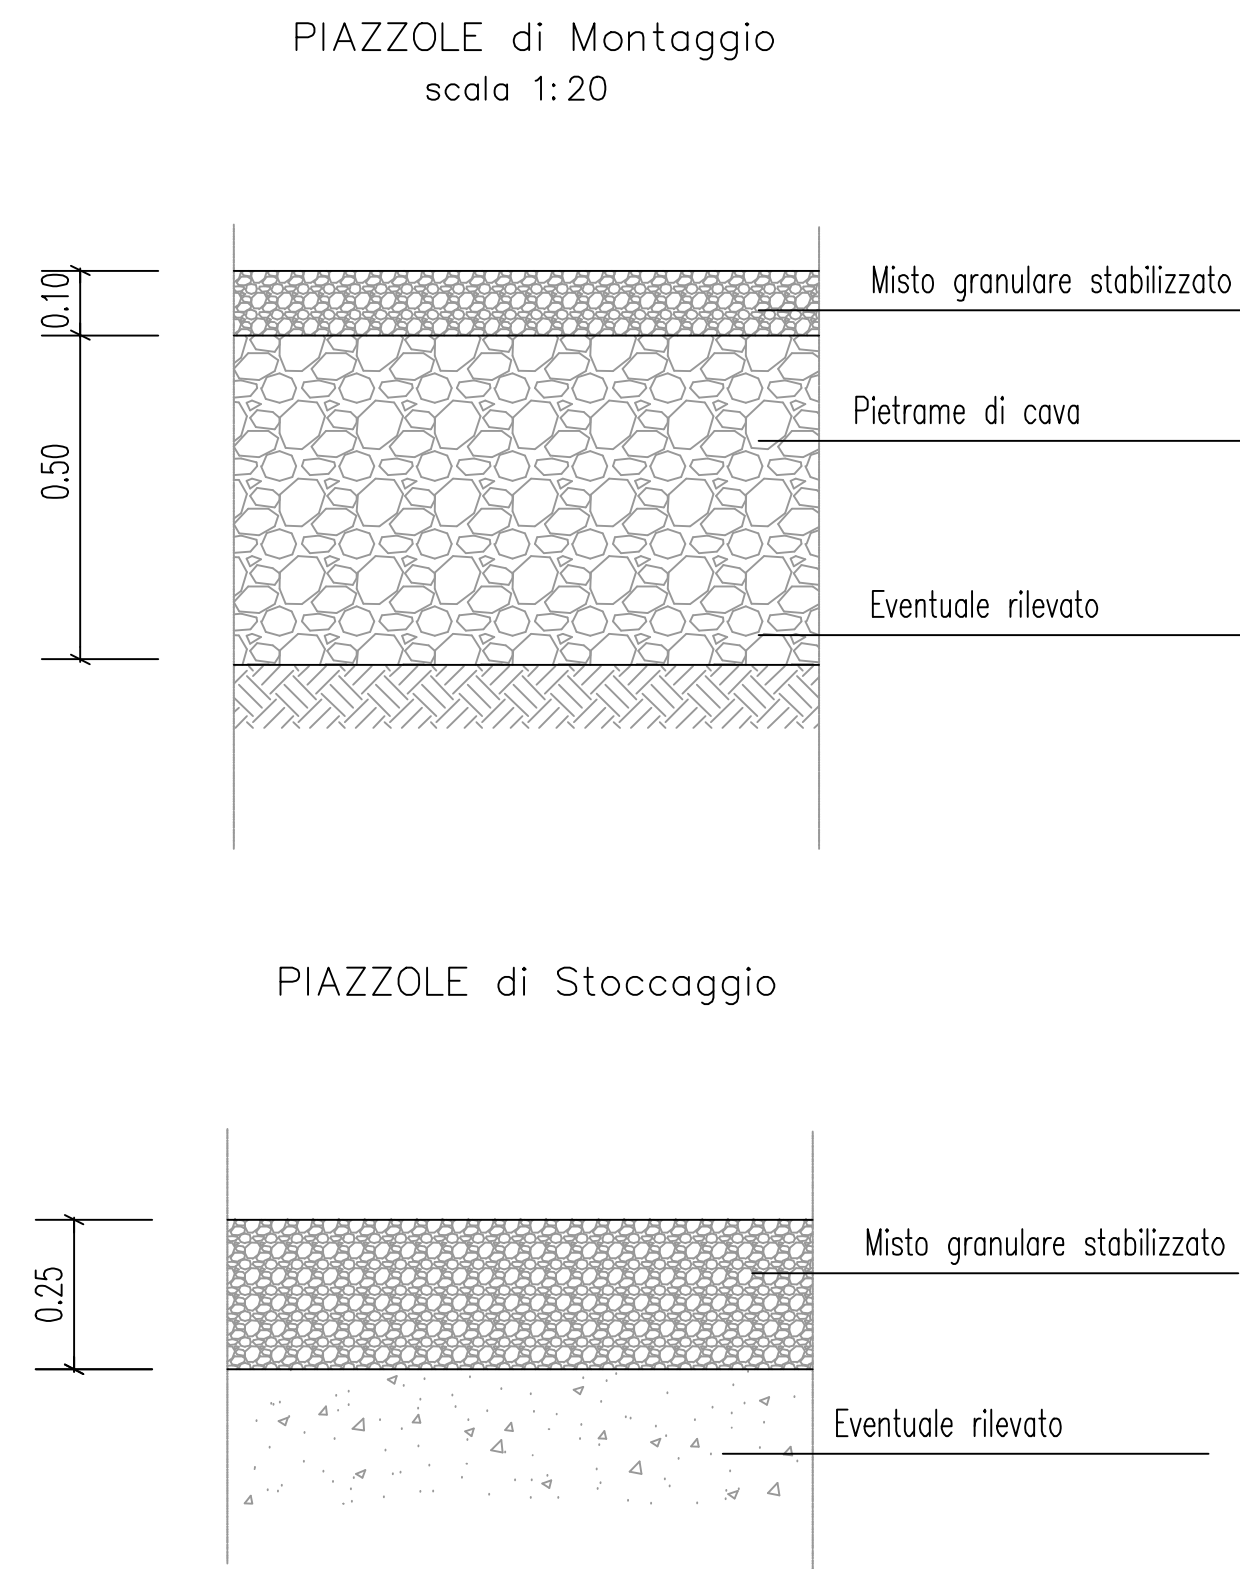

SEZIONE A-A

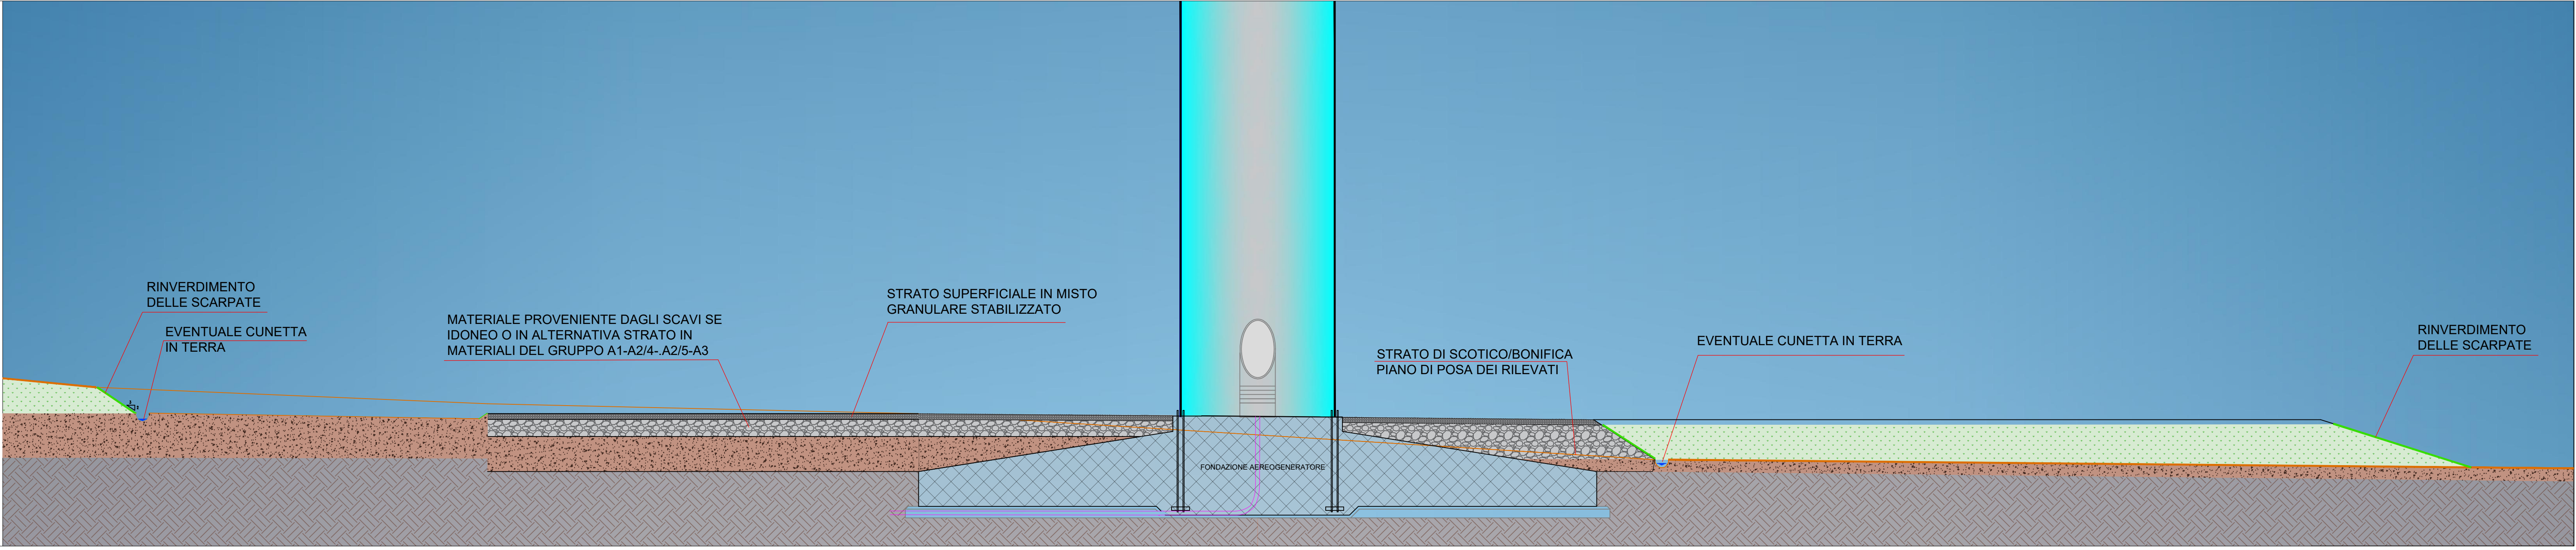

REGIONE
BASILICATA

Comune
FORENZA

Comune
PALAZZO
SAN GERVASIO

Provincia
POTENZA

PROGETTO DEFINITIVO RELATIVO ALLA REALIZZAZIONE DI UN IMPIANTO EOLICO COSTITUITO DA 7 AEROGENERATORI E DALLE RELATIVE OPERE DI CONNESSIONE ALLA R.T.N.

OPERE D'ARTE	ELABORATO A.16.c.1
--------------	------------------------------

PROPONENTE:

SKI W A9 s.r.l.
Via Caradossio n.9
Milano 20123
P.Iva 12855800964
skiw@a9.unapec.it

PROGETTO E SIA:

ATECH srl
Via Caduti di Nassirya, 55
70124- Bari (BA)
pec: atechsrl@legalmail.it
Ing. Alessandro Antezza

CONSULENZA:

SOLARITES s.r.l.
piazza V. Emanuele II n.14
Cava (CN) 12073

0	Dicembre 2023	B.C.C.	A.A. - O.T.	A.A. - O.T.	Progetto Definitivo
EM/REV.	DATA	REDATTO	VERIFICATO	APPROVATO	DESCRIZIONE