

LEGENDA


- Progetto - Elettrodotto aereo 150 kV Singola Terna
- Esistente - Elettrodotto aereo Singola Terna - 150 kV
- Tratto da demolire - Nuovi - 150 kV
- Sostegni - Esistenti - 150 kV
- Sostegni - Demolizioni - 150 kV
- Perimetro della Nuova Stazione elettrica 150 kV "Pomarico"
- Progetto RFI oggetto di altra autorizzazione
- Viabilità di accesso alla nuova Stazione elettrica 150 kV "Pomarico"
- Limite Comunale



LEGENDA PIANO DI FABBRICAZIONE

- PdF Piano di Fabbricazione - Zona Rurale R
- PdF Piano di Fabbricazione - Zona Insediamenti Produttivi

Quadro di unione

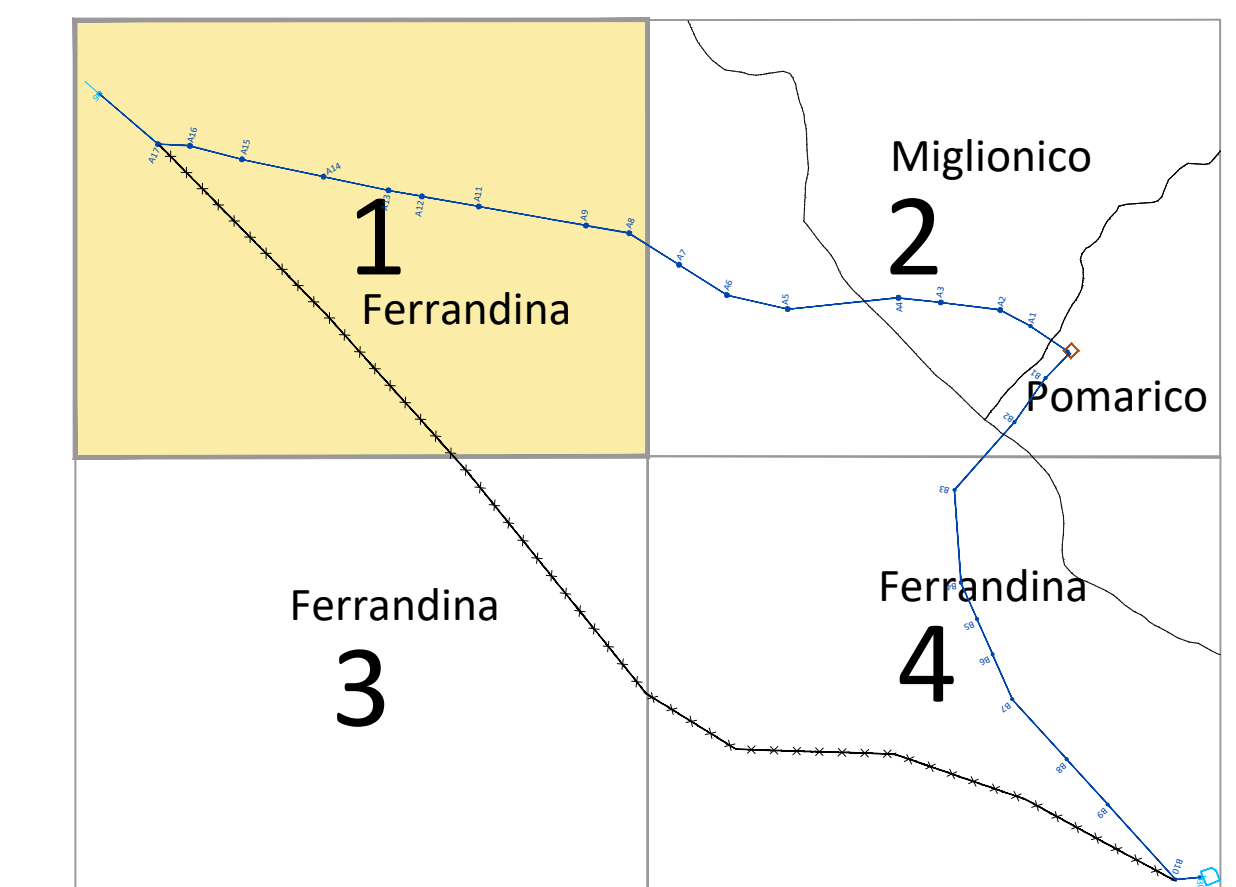

COMUNE DI  
FERRANDINA


NB: Il sostegno rappresentato in planimetria è da intendersi come un simbolo necessario solamente all'individuazione del centro picchetto; non rappresenta pertanto l'effettiva area di ingombro.

REVISIONI	N.	DATA	DESCRIZIONE	ESAMINATO	ACCETTATO
00	13.10.2023	PRIMA EMISSIONE			

REVISIONI	N.	DATA	DESCRIZIONE	ESAMINATO	ACCETTATO
00	13.10.2023	PRIMA EMISSIONE			

NUMERO E DATA ORDINE: 044 n° 300088727 del 03.03.2023		PER ACCETTAZIONE		PER INFORMAZIONE	
CODIFICA ELABORATO DGFR22041B2799440					
TITOLO ELABORATO Opere sulla RTN a 150 kV per la connessione della Sottostazione Elettrica RFI di Ferrandina APPENDICE C Planimetria con interventi su base PdF - Comune di Ferrandina					
NOME DEL FILE DGFR22041B2799440_00.dwg		SCALA CAD 1 unità = 1	FORMATO 1050 x 610	SCALA 1:5.000	FOGLIO 1 / 4

Questo documento contiene informazioni di proprietà Terna Rete Italia S.p.A. e deve essere utilizzato esclusivamente dal destinatario in relazione alle finalità per le quali è stato ricevuto. E' vietata qualsiasi forma di riproduzione o di divulgazione senza l'esplicito consenso di Terna Rete Italia S.p.A.  
This document contains information proprietary to Terna Rete Italia S.p.A. and it will have to be used exclusively for the purposes for which it has been furnished. Whenever usage or reproduction without the written permission of Terna Rete Italia S.p.A. is prohibited.

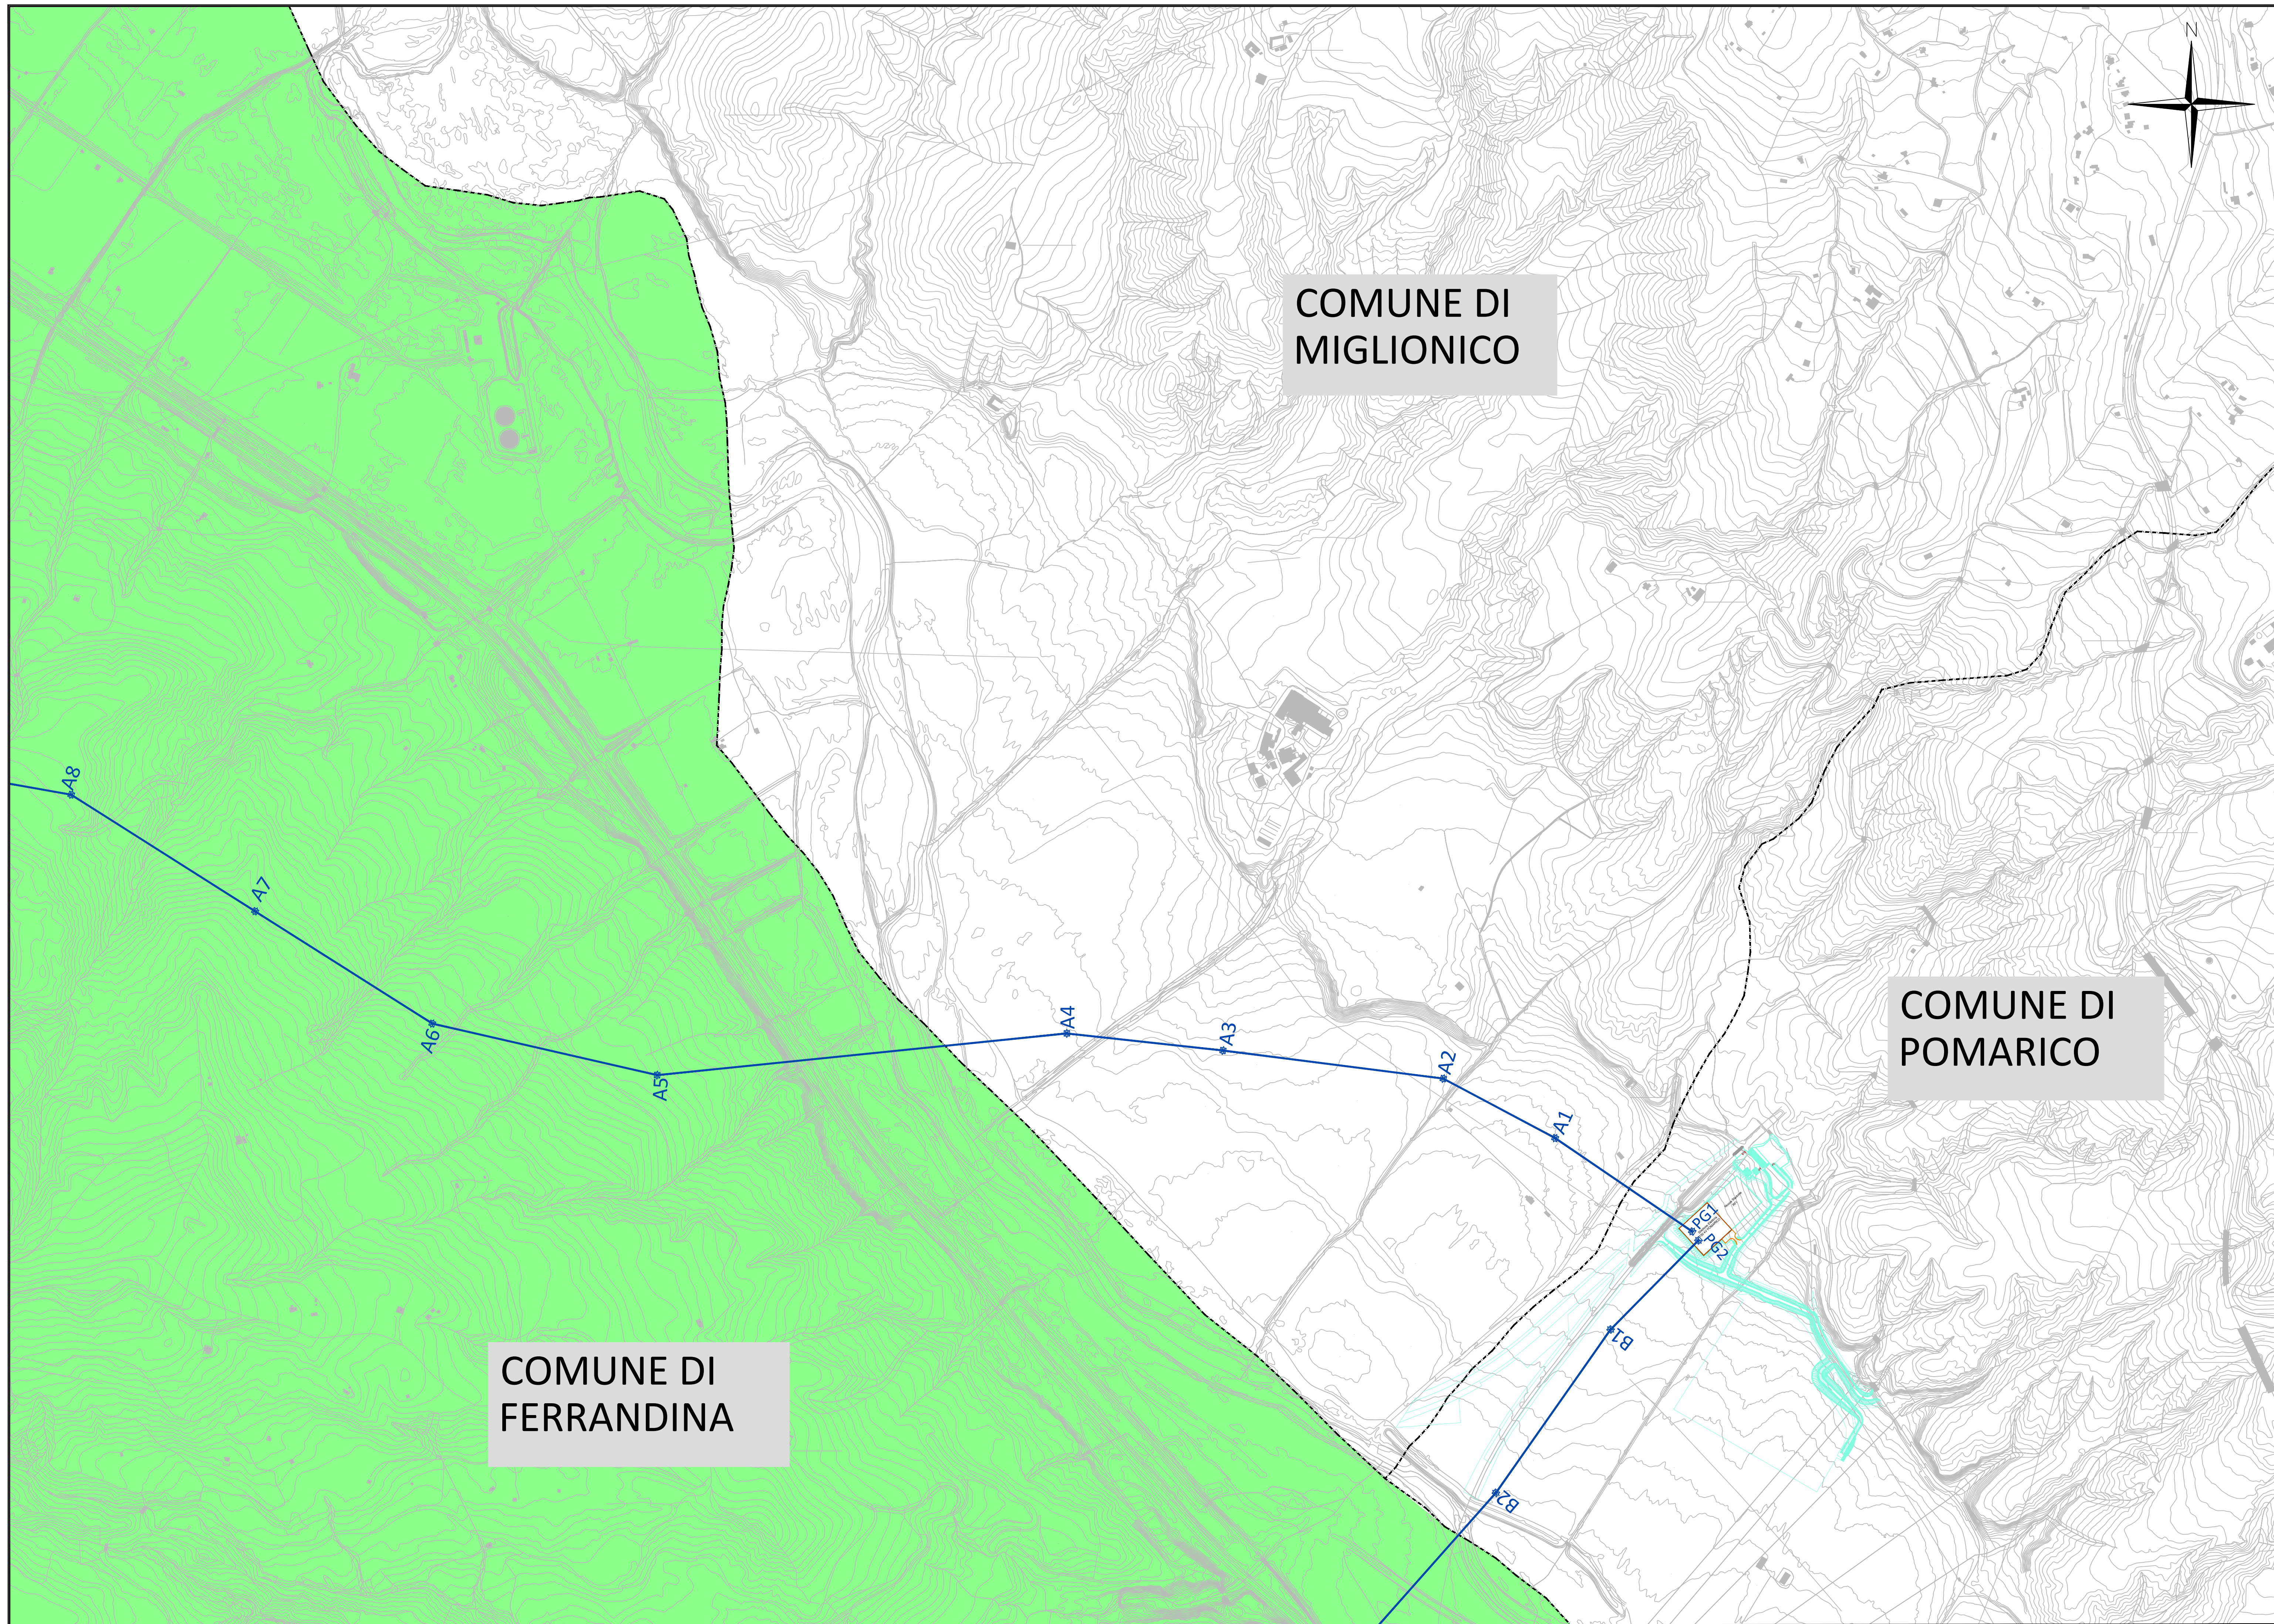

LEGENDA


- Progetto - Elettrodotto aereo 150 kV Singola Terna
- Esistente - Elettrodotto aereo Singola Terna - 150 kV
- Tratto da demolire - Nuovi - 150 kV
- Sostegni - Esistenti - 150 kV
- Sostegni - Demolizioni - 150 kV
- Perimetro della Nuova Stazione elettrica 150 kV "Pomarico"
- Progetto RFI oggetto di altra autorizzazione
- Viabilità di accesso alla nuova Stazione elettrica 150 kV "Pomarico"
- Limite Comunale



LEGENDA PIANO DI FABBRICAZIONE

- PdF Piano di Fabbricazione - Zona Rurale R
- PdF Piano di Fabbricazione - Zona Insediamenti Produttivi

Quadro di unione

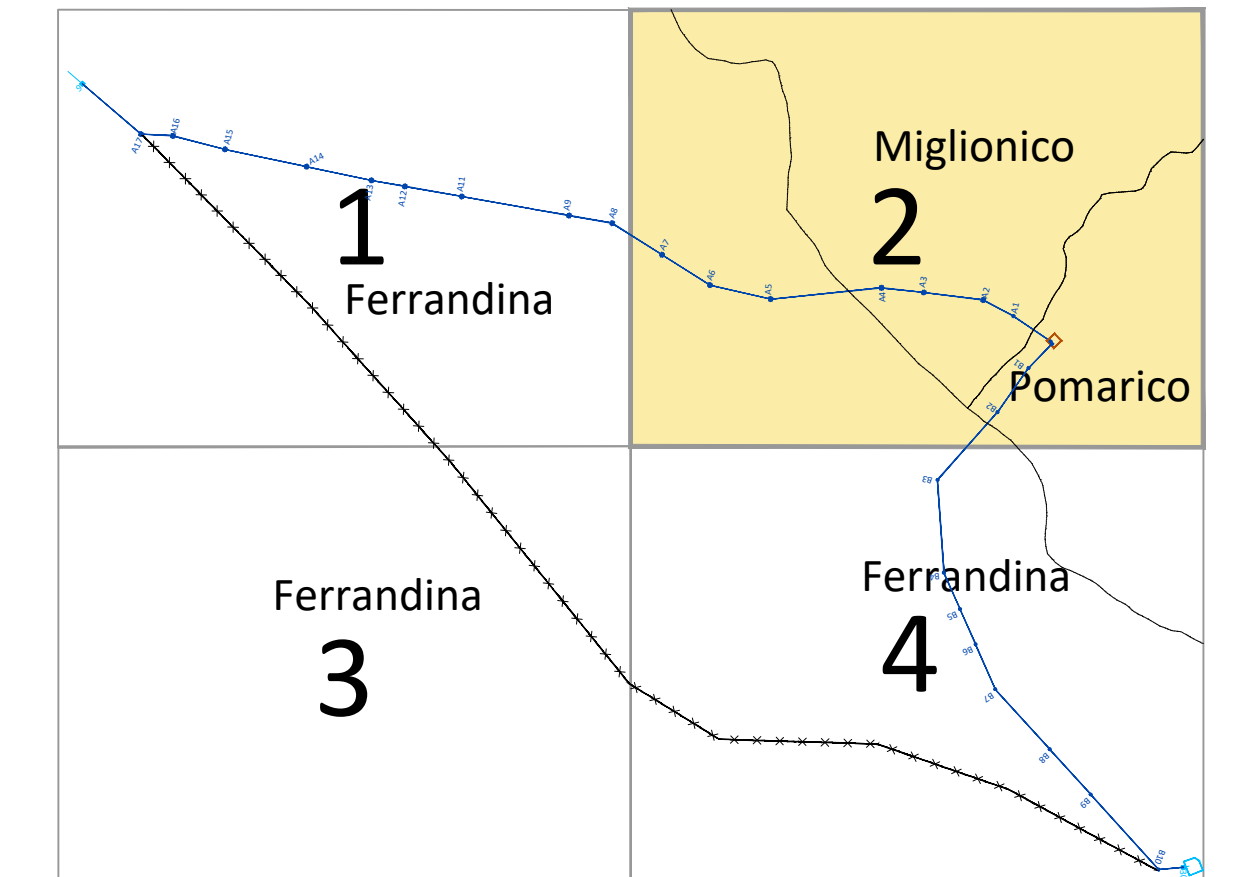

COMUNE DI POMARICO

COMUNE DI MIGLIONICO

COMUNE DI FERRANDINA

NB: Il sostegno rappresentato in planimetria è da intendersi come un simbolo necessario solamente all'individuazione del centro picchetto; non rappresenta pertanto l'effettiva area di ingombro.

REVISIONI					
N.	00	13.10.2023	Prima emissione		
				IN CARICHI	SI AVVIANDI
				STES. I./I.	STES. I./I.
				ESAMINATO	ACCETTATO

REVISIONI					
N.	00	13.10.2023	PRIMA EMISSIONE		
				IN CARICHI	SI AVVIANDI
				STES. I./I.	STES. I./I.
				ESAMINATO	ACCETTATO


NUMERO E DATA (REVISIONE): Data n° 3000088727 del 13.10.2023

MDTIVO DELL'INVID:  PER ACCETTAZIONE  PER INFORMAZIONE

CODIFICA ELABORATO	Terna Rete Italia	
DGFR22041B2799440	TERNA GROUP	
TITOLO ELABORATO	TIPOLOGIA ELABORATO	
Opere sulla RTN a 150 kV per la connessione della Sottostazione Elettrica RFI di Ferrandina	Planimetria	
APPENDICE C	PROGETTO	
Planimetria con interventi su base PdF - Comune di Ferrandina	TE-FR-22-041	

NOME DEL FILE	SCALA CAD	FORMATO	SCALA	FOGLIO
DGFR22041B2799440_00.dwg	1 unità = 1	1050 x 610	1:5.000	2 / 4

Questo documento contiene informazioni di proprietà Terna Rete Italia S.p.A. e deve essere utilizzato esclusivamente dal destinatario in relazione alle finalità per le quali è stato ricevuto. E' vietata qualsiasi forma di riproduzione o di divulgazione senza l'esplicito consenso di Terna Rete Italia S.p.A. This document contains information proprietary to Terna Rete Italia S.p.A. and it will have to be used exclusively for the purposes for which it has been furnished. Whenever usage or spreading or reproduction without the written permission of Terna Rete Italia S.p.A. is prohibited.

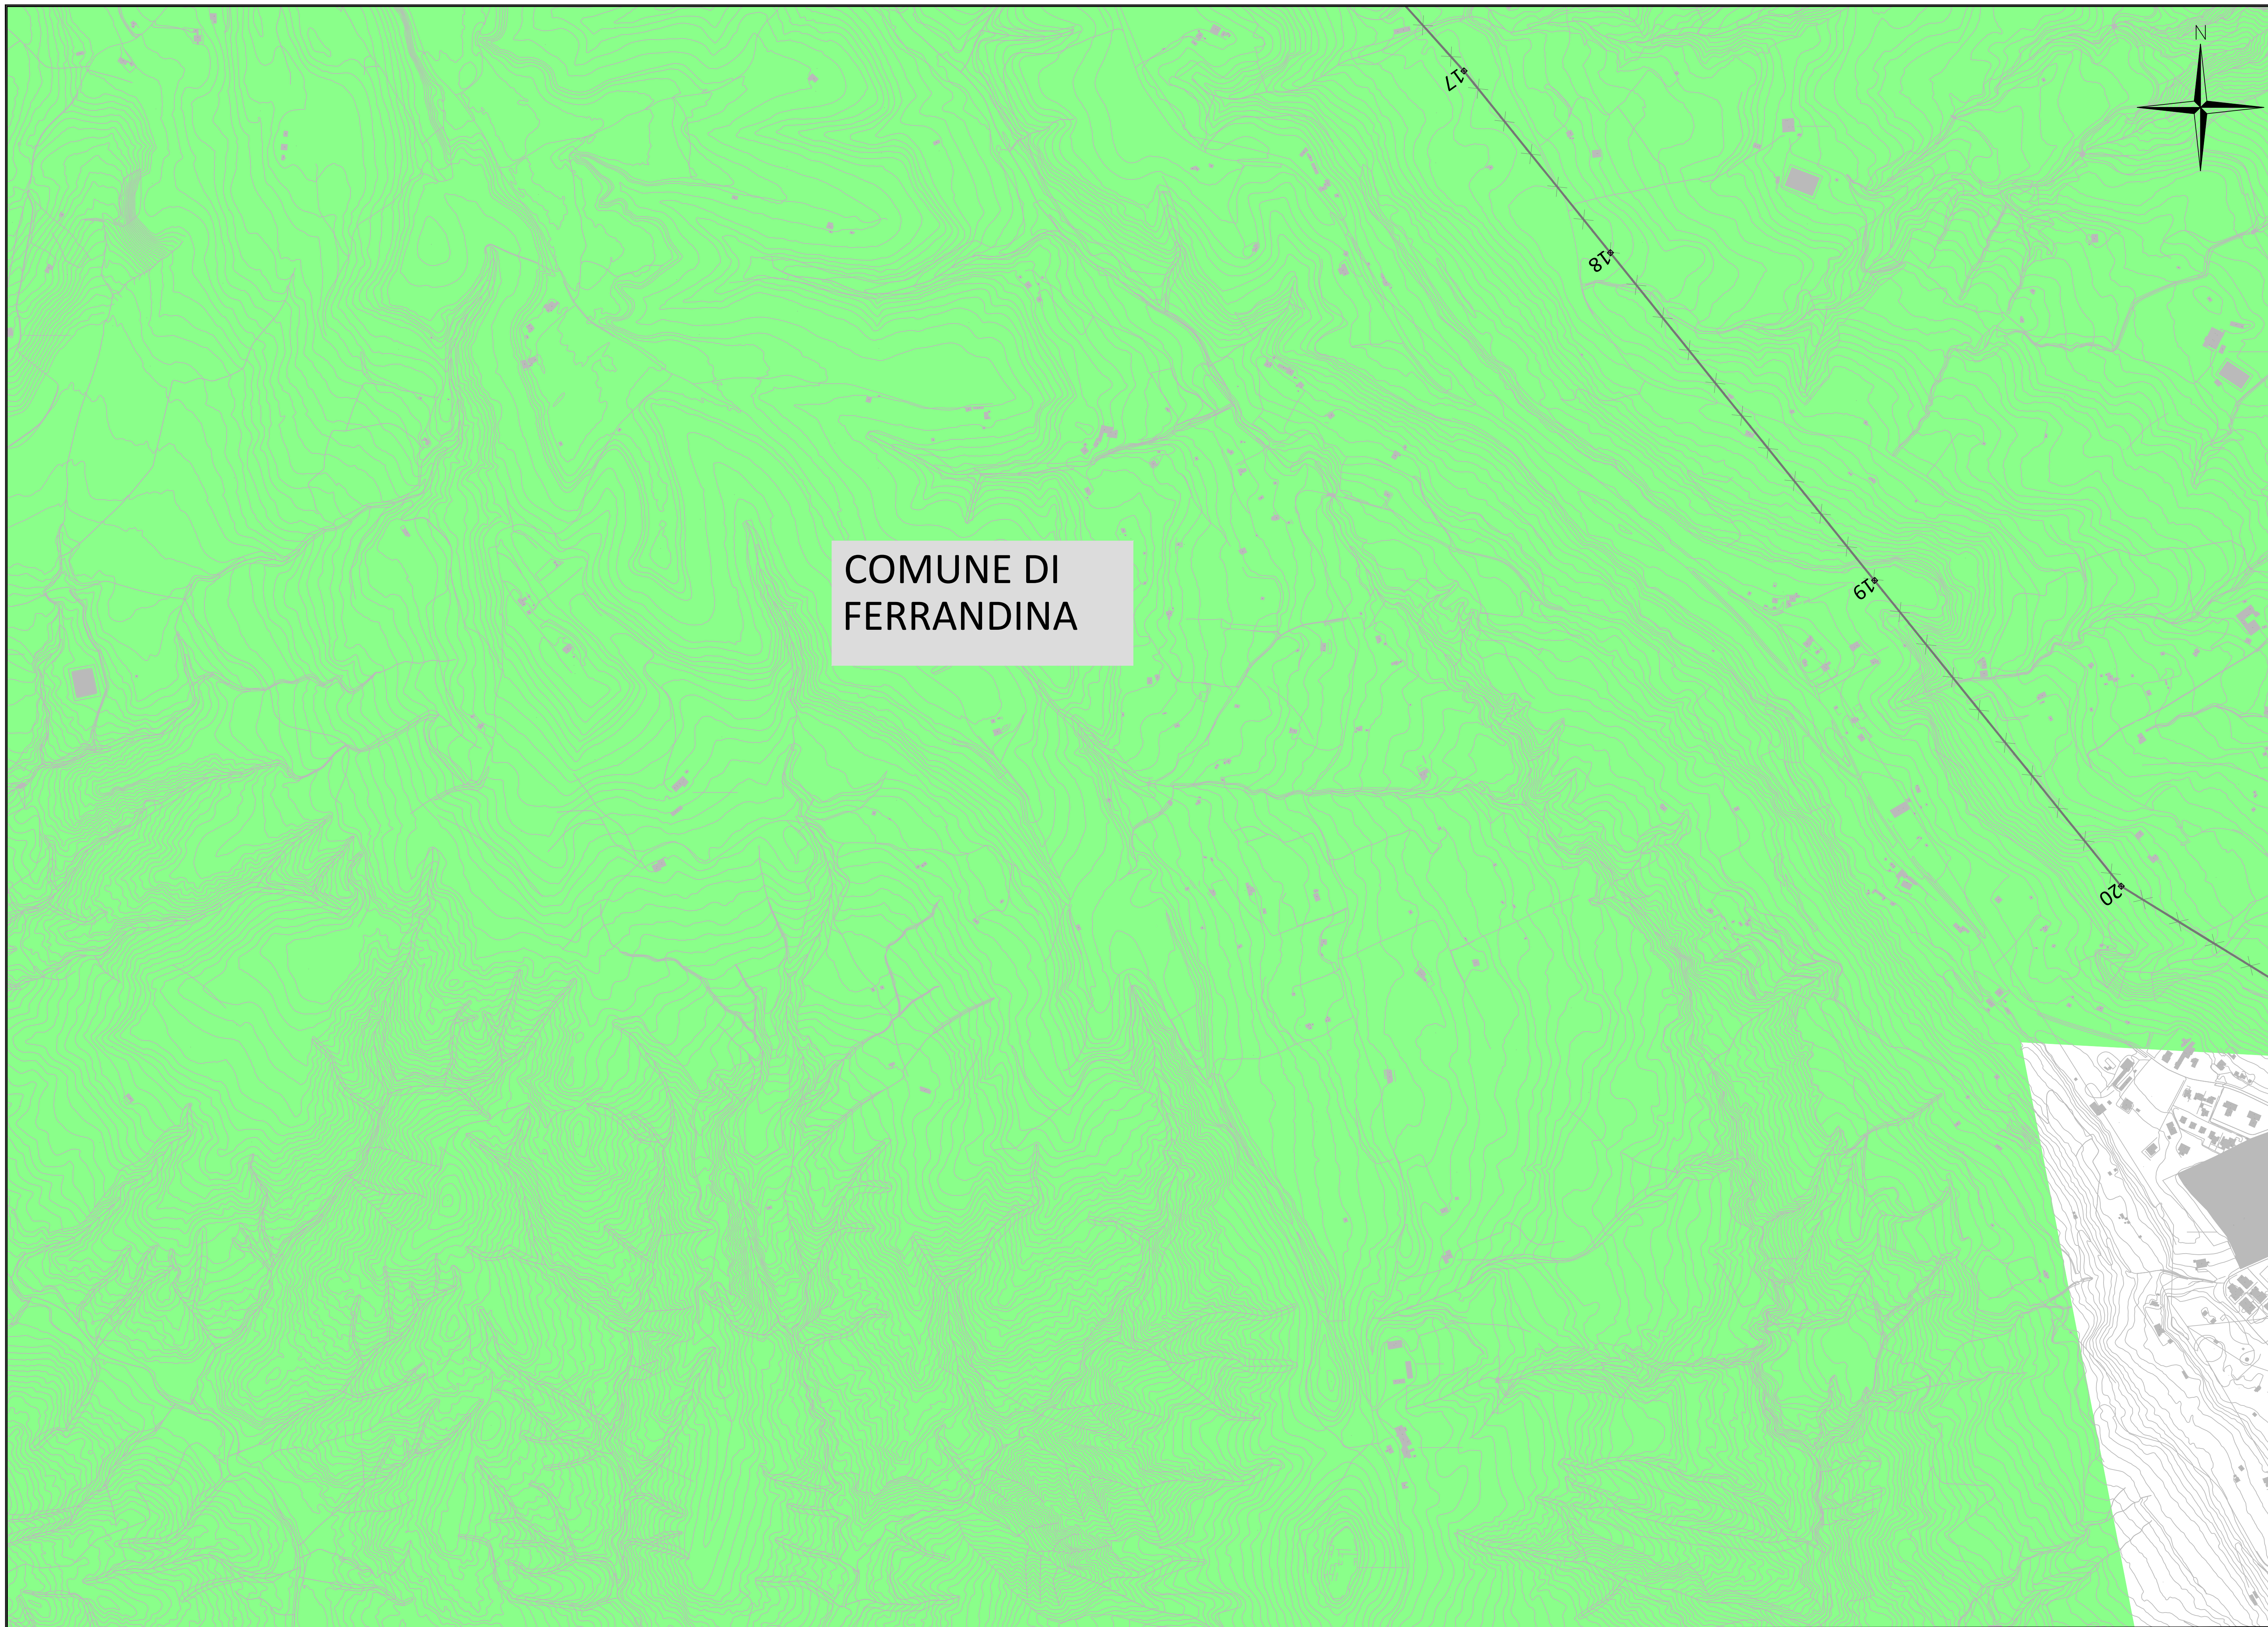

LEGENDA


	Progetto	- Elettrodotto aereo 150 kV Singola Terna	
	Esistente	- Elettrodotto aereo Singola Terna	150 kV
	Tratto da demolire	- Nuovi	150 kV
	Sostegni	- Esistenti	150 kV
	Sostegni	- Demolizioni	150 kV
	Perimetro della Nuova Stazione elettrica 150 kV "Pomarico"		
	Progetto RFI oggetto di altra autorizzazione		
	Viabilità di accesso alla nuova Stazione elettrica 150 kV "Pomarico"		
	Limite Comunale		



LEGENDA PIANO DI FABBRICAZIONE

	PdF Piano di Fabbricazione - Zona Rurale R
	PdF Piano di Fabbricazione - Zona Insediamenti Produttivi

Quadro di unione

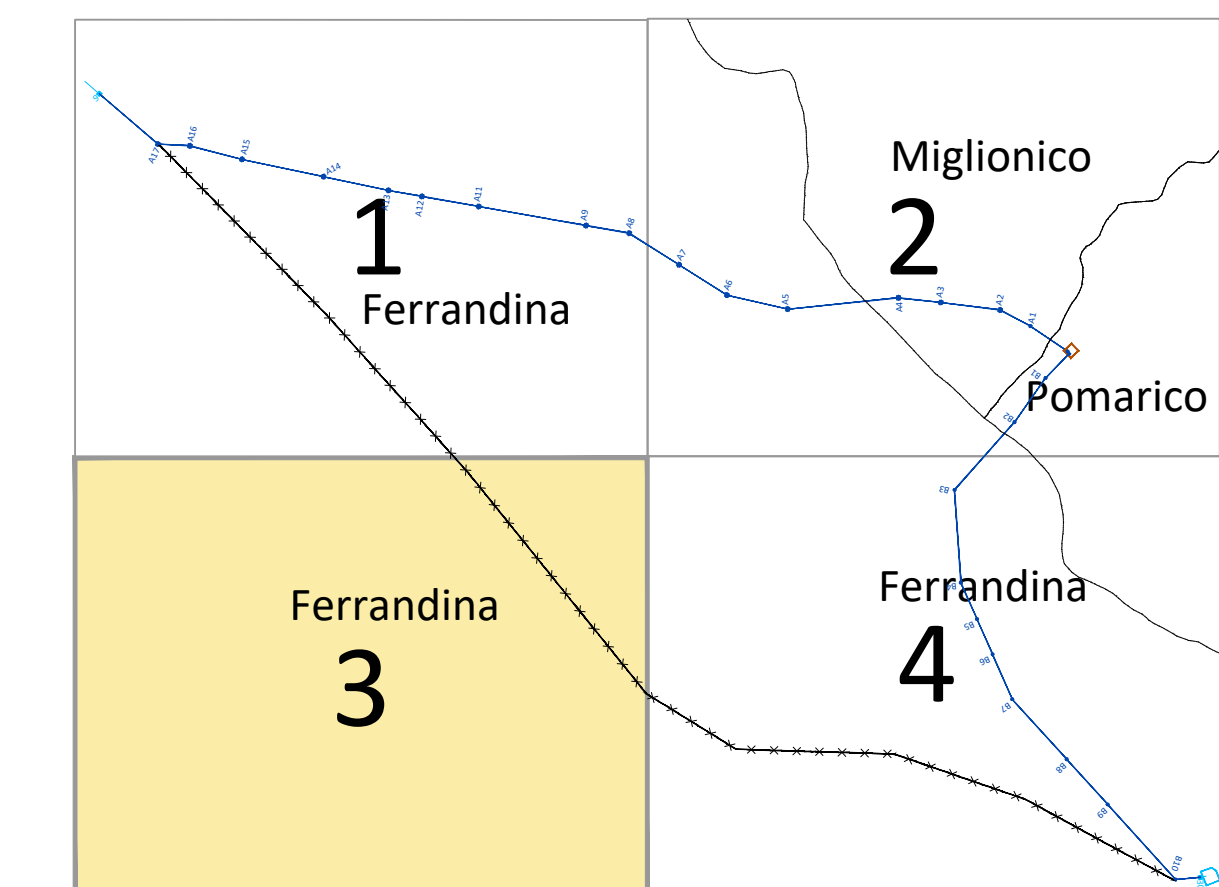

NB: Il sostegno rappresentato in planimetria è da intendersi come un simbolo necessario solamente all'individuazione del centro picchetto; non rappresenta pertanto l'effettiva area di ingombro.

REVISIONI					
N.	00	13.10.2023	Prima emissione		
				IN CARICHI ESAMINATO	SI AVVIANDI STMI I.C.C.
				ESAMINATO	ACCETTATO


REVISIONI					
N.	00	13.10.2023	PRIMA EMISSIONE		
				SI AVVIANDI ESAMINATO	SI AVVIANDI STMI I.C.C.
				ESAMINATO	ACCETTATO

NUMERO E DATA ORDINE: 044 n° 3000088727 del 03.03.2023

MOTIVO DELL'INVIDI	<input checked="" type="checkbox"/> PER ACCETTAZIONE	<input type="checkbox"/> PER INFORMAZIONE
CODIFICA ELABORATO	DGFR22041B2799440	
TITOLO ELABORATO	Opere sulla RTN a 150 kV per la connessione della Sottostazione Elettrica RFI di Ferrandina APPENDICE C Planimetria con interventi su base PdF - Comune di Ferrandina	
TIPOLOGIA ELABORATO	Planimetria	
PROGETTO	TE-FR-22-041	

NOME DEL FILE	SCALA CAD	FORMATO	SCALA	FOGLIO
DGFR22041B2799440_00.dwg	1 unità = 1	1050 x 610	1:5.000	3 / 4

Questo documento contiene informazioni di proprietà Terna Rete Italia S.p.A. e deve essere utilizzato esclusivamente dal destinatario in relazione alle finalità per le quali è stato ricevuto. È vietata qualsiasi forma di riproduzione o di divulgazione senza l'esplicito consenso di Terna Rete Italia S.p.A. and it will have to be used exclusively for the purposes for which it has been furnished. Whichever stage of spreading or reproduction without the written permission of Terna Rete Italia S.p.A. is prohibited.

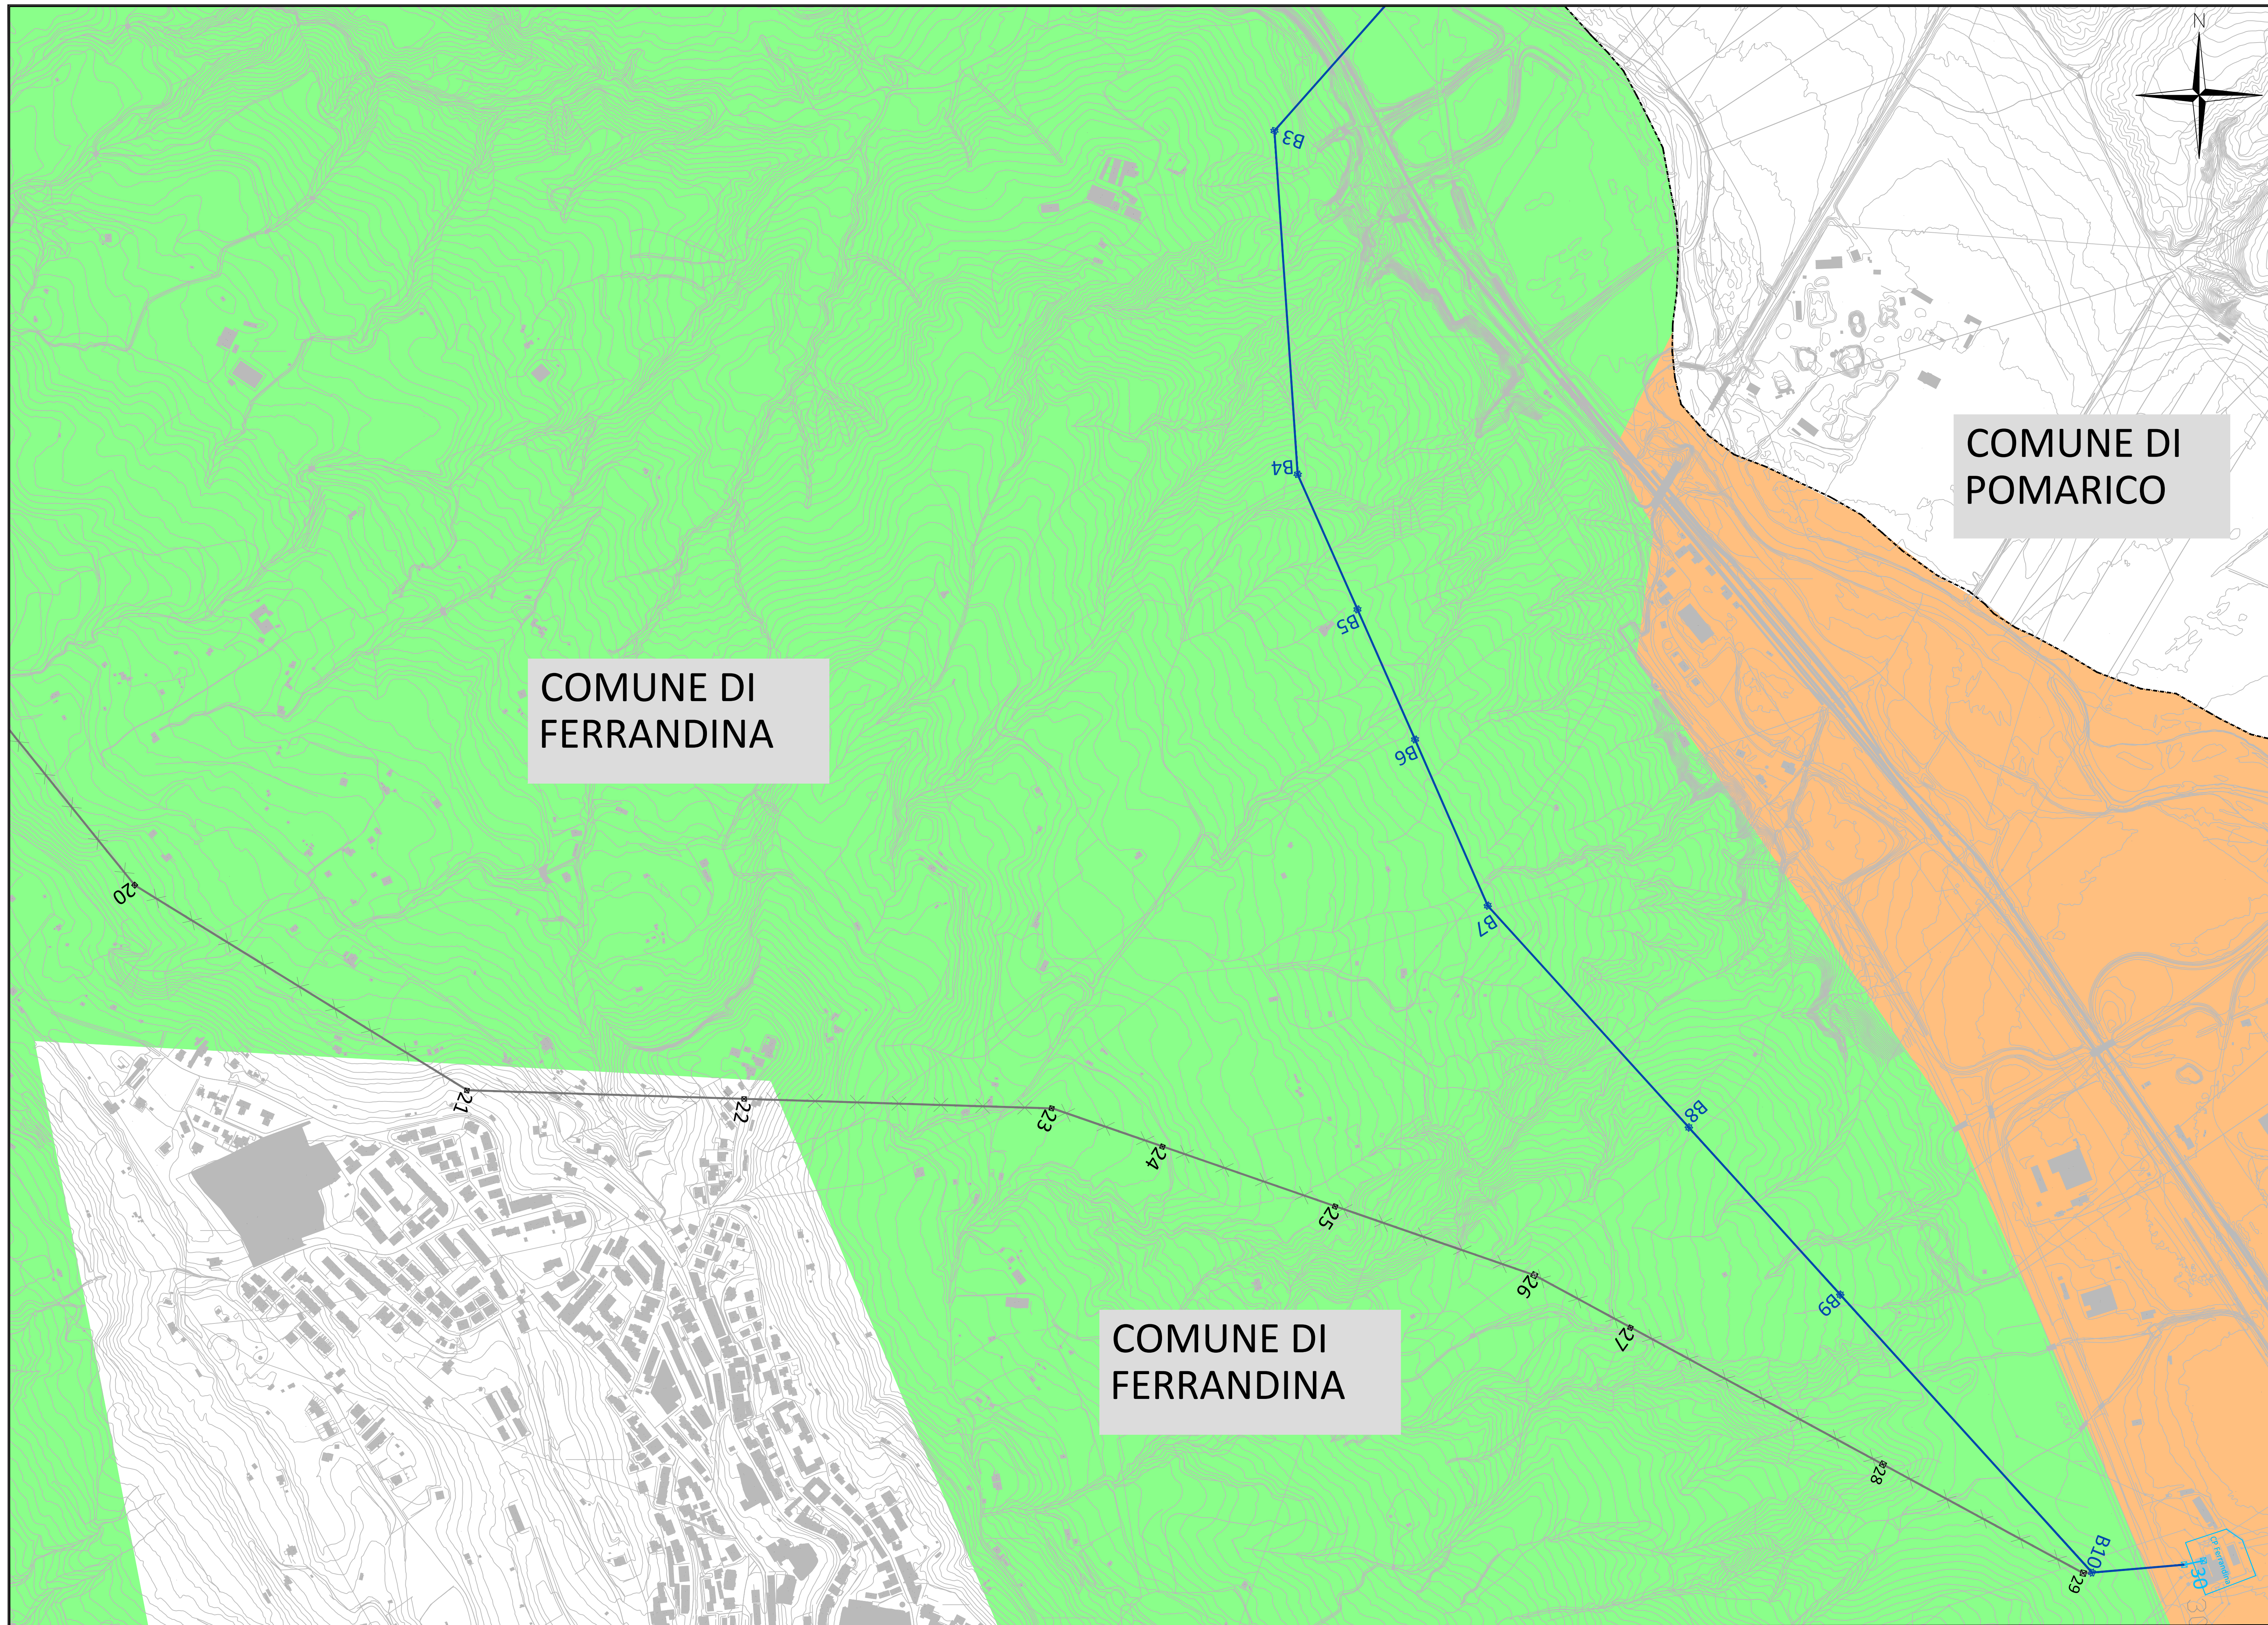

LEGENDA


- Progetto - Elettrodotto aereo 150 kV Singola Terna
- Esistente - Elettrodotto aereo Singola Terna - 150 kV
- Tratto da demolire
- Sostegni - Nuovi - 150 kV
- Sostegni - Esistenti - 150 kV
- Sostegni - Demolizioni - 150 kV
- Perimetro della Nuova Stazione elettrica 150 kV "Pomarico"
- Progetto RFI oggetto di altra autorizzazione
- Viabilità di accesso alla nuova Stazione elettrica 150 kV "Pomarico"
- Limite Comunale



LEGENDA PIANO DI FABBRICAZIONE

- PdF Piano di Fabbricazione - Zona Rurale R
- PdF Piano di Fabbricazione - Zona Insediamenti Produttivi

Quadro di unione

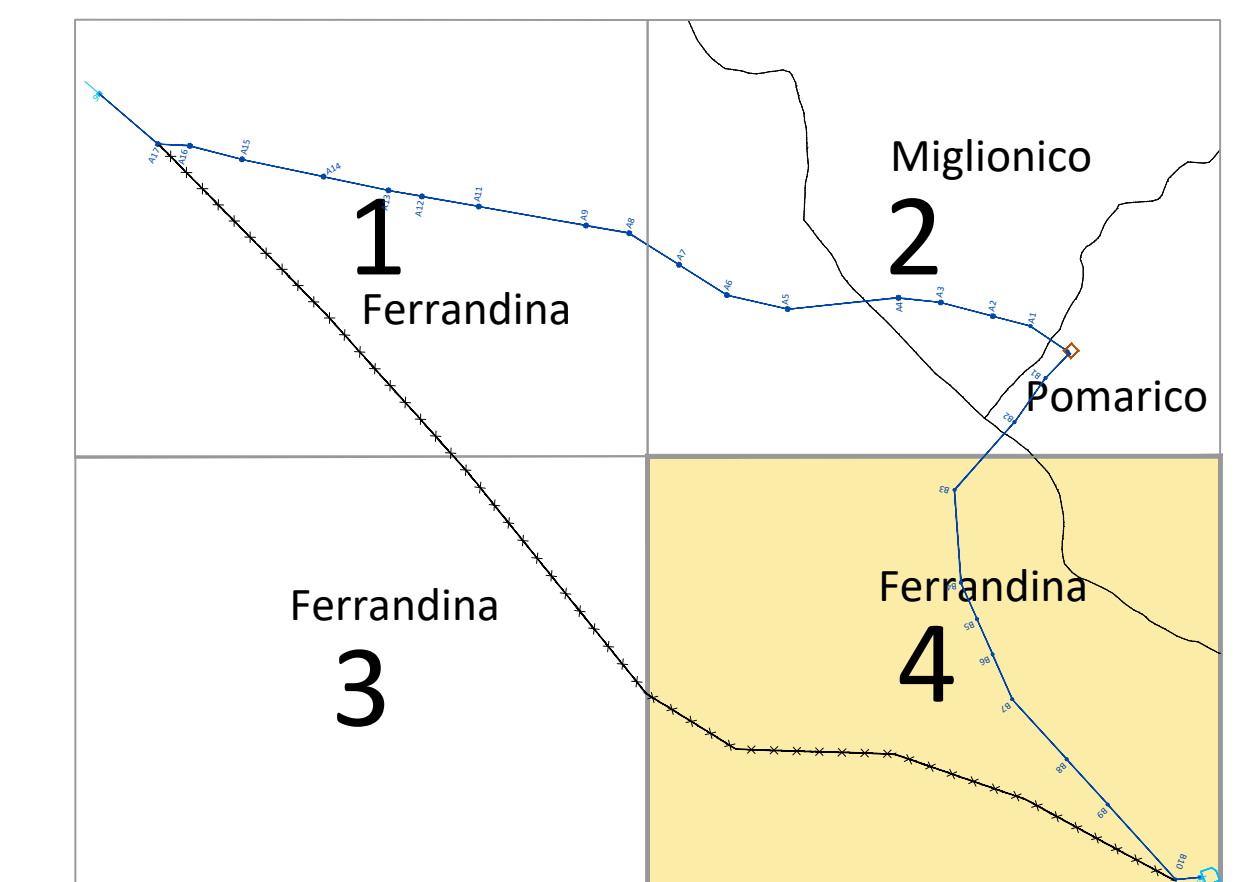

NB: Il sostegno rappresentato in planimetria è da intendersi come un simbolo necessario solamente all'individuazione del centro picchetto; non rappresenta pertanto l'effettiva area di ingombro.

REVISIONI					
N.	00	13.10.2023	Prima emissione	DESCRIZIONE	ESAMINATO
					ACCETTATO
<p>NUMERO E DATA ORDINE: Ord. n° 300088727 del 03.03.2023</p> <p>NUMERO E DATA ORDINE: Ord. n° 300088727 del 03.03.2023</p>					

REVISIONI					
N.	00	13.10.2023	PRIMA EMISSIONE	DESCRIZIONE	ESAMINATO
					ACCETTATO

NUMERO E DATA ORDINE: Ord. n° 300088727 del 03.03.2023	PER ACCETTAZIONE	PER INFORMAZIONE	
<p>CODIFICA ELABORATO</p> <p>DGFR22041B2799440</p> <p>TITOLO ELABORATO</p> <p>Opere sulla RTN a 150 kV per la connessione della Sottostazione Elettrica RFI di Ferrandina</p> <p>APPENDICE C</p> <p>Planimetria con interventi su base PdF - Comune di Ferrandina</p>			<p>Terna Rete Italia</p> <p>TIPOLOGIA ELABORATO</p> <p>Planimetria</p> <p>PROGETTO</p> <p>TE-FR-22-041</p>

NOME DEL FILE	SCALA CAD	FORMATO	SCALA	FOGLIO
DGFR22041B2799440_00.dwg	1 unità = 1	1050 x 610	1:5.000	4 / 4

Questo documento contiene informazioni di proprietà Terna Rete Italia S.p.A. e deve essere utilizzato esclusivamente dal destinatario in relazione alle finalità per le quali è stato ricevuto. E' vietata qualsiasi forma di riproduzione o di divulgazione senza l'esplicito consenso di Terna Rete Italia S.p.A.