

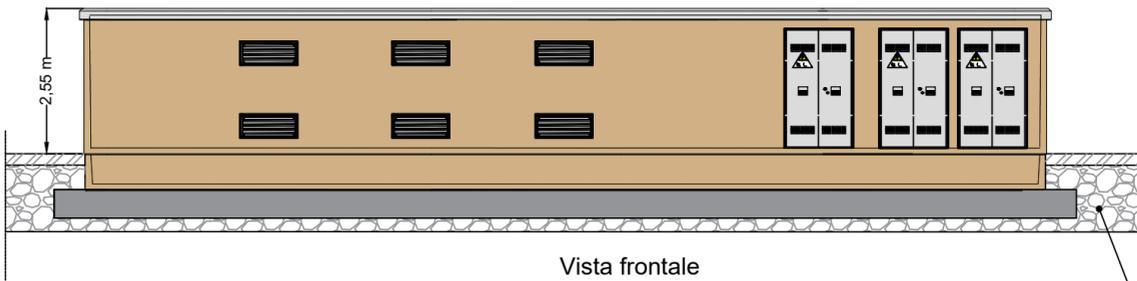
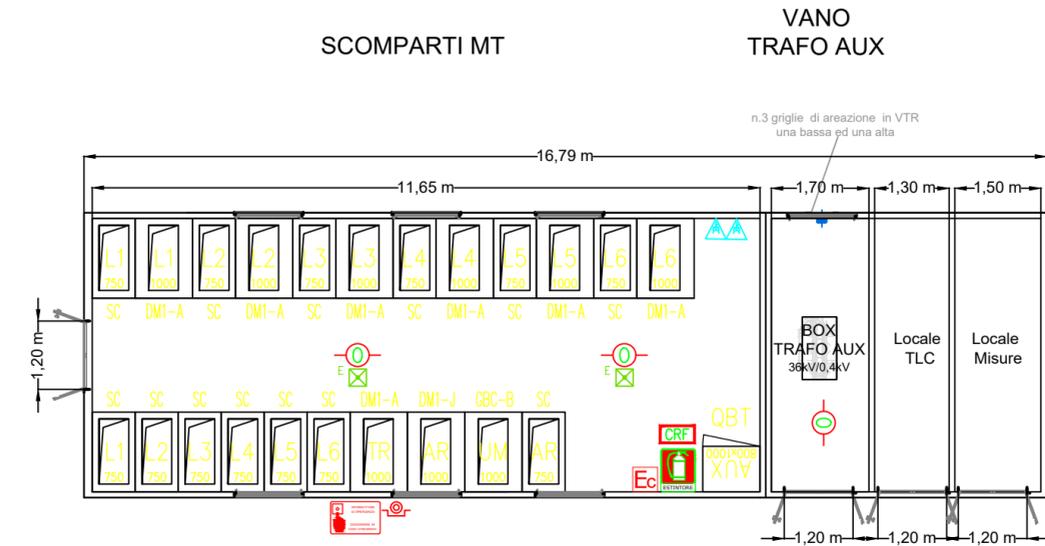



CABINA GENERALE CAMPO FOTOVOLTAICO

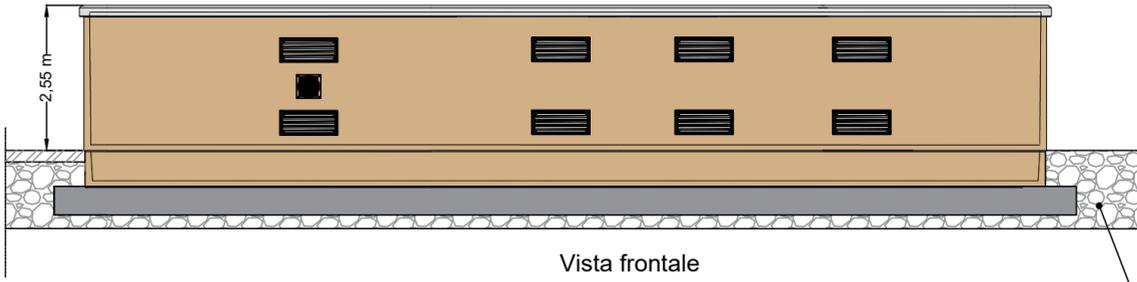

Piastra di fondazione in c.a.

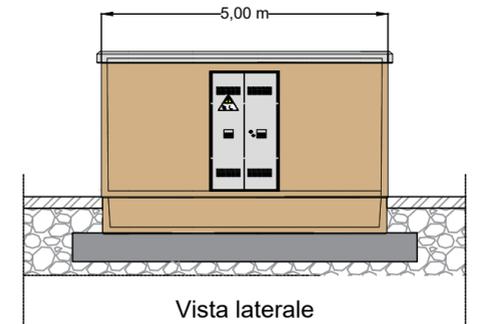

Piastra di fondazione in c.a.

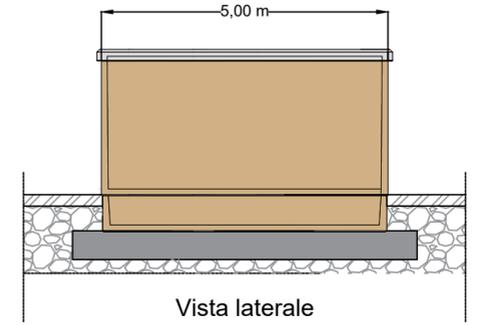

Regione: Sicilia
 Provincia: Palermo
 Comune: Piana degli Albanesi- Monreale
 Località: Contrade "Costa Mammana - Mandrazza"

IMPIANTO AGRIVOLTAICO "PIANA DEGLI ALBANESI" DELLA POTENZA DI 75 MW IN IMMISSIONE PROGETTAZIONE DEFINITIVA

Titolo: AGRFV-PA-EPD015A0
 Planimetria cabina generale di campo AT e Particolari Costruttivi

Allegato:
CV.10

Progettazione:
 Ing. Maurizio Moscoloni

Visti / Firme / Timbri:

Note:

Data	Rev.	Descrizione revisioni	Elaborato da:	Controllato da:	Approvato da:
21.12.2023	0	PRIMA EMISSIONE	Ing. M. Moscoloni	Ing. M. Moscoloni	PIROIDE srl

REVISIONI



PIROIDE srl

PIROIDE srl
 Via Monte Napoleone, 8
 20121 MILANO MI
 flegonesrl@pec.it