



LIVELLETTA

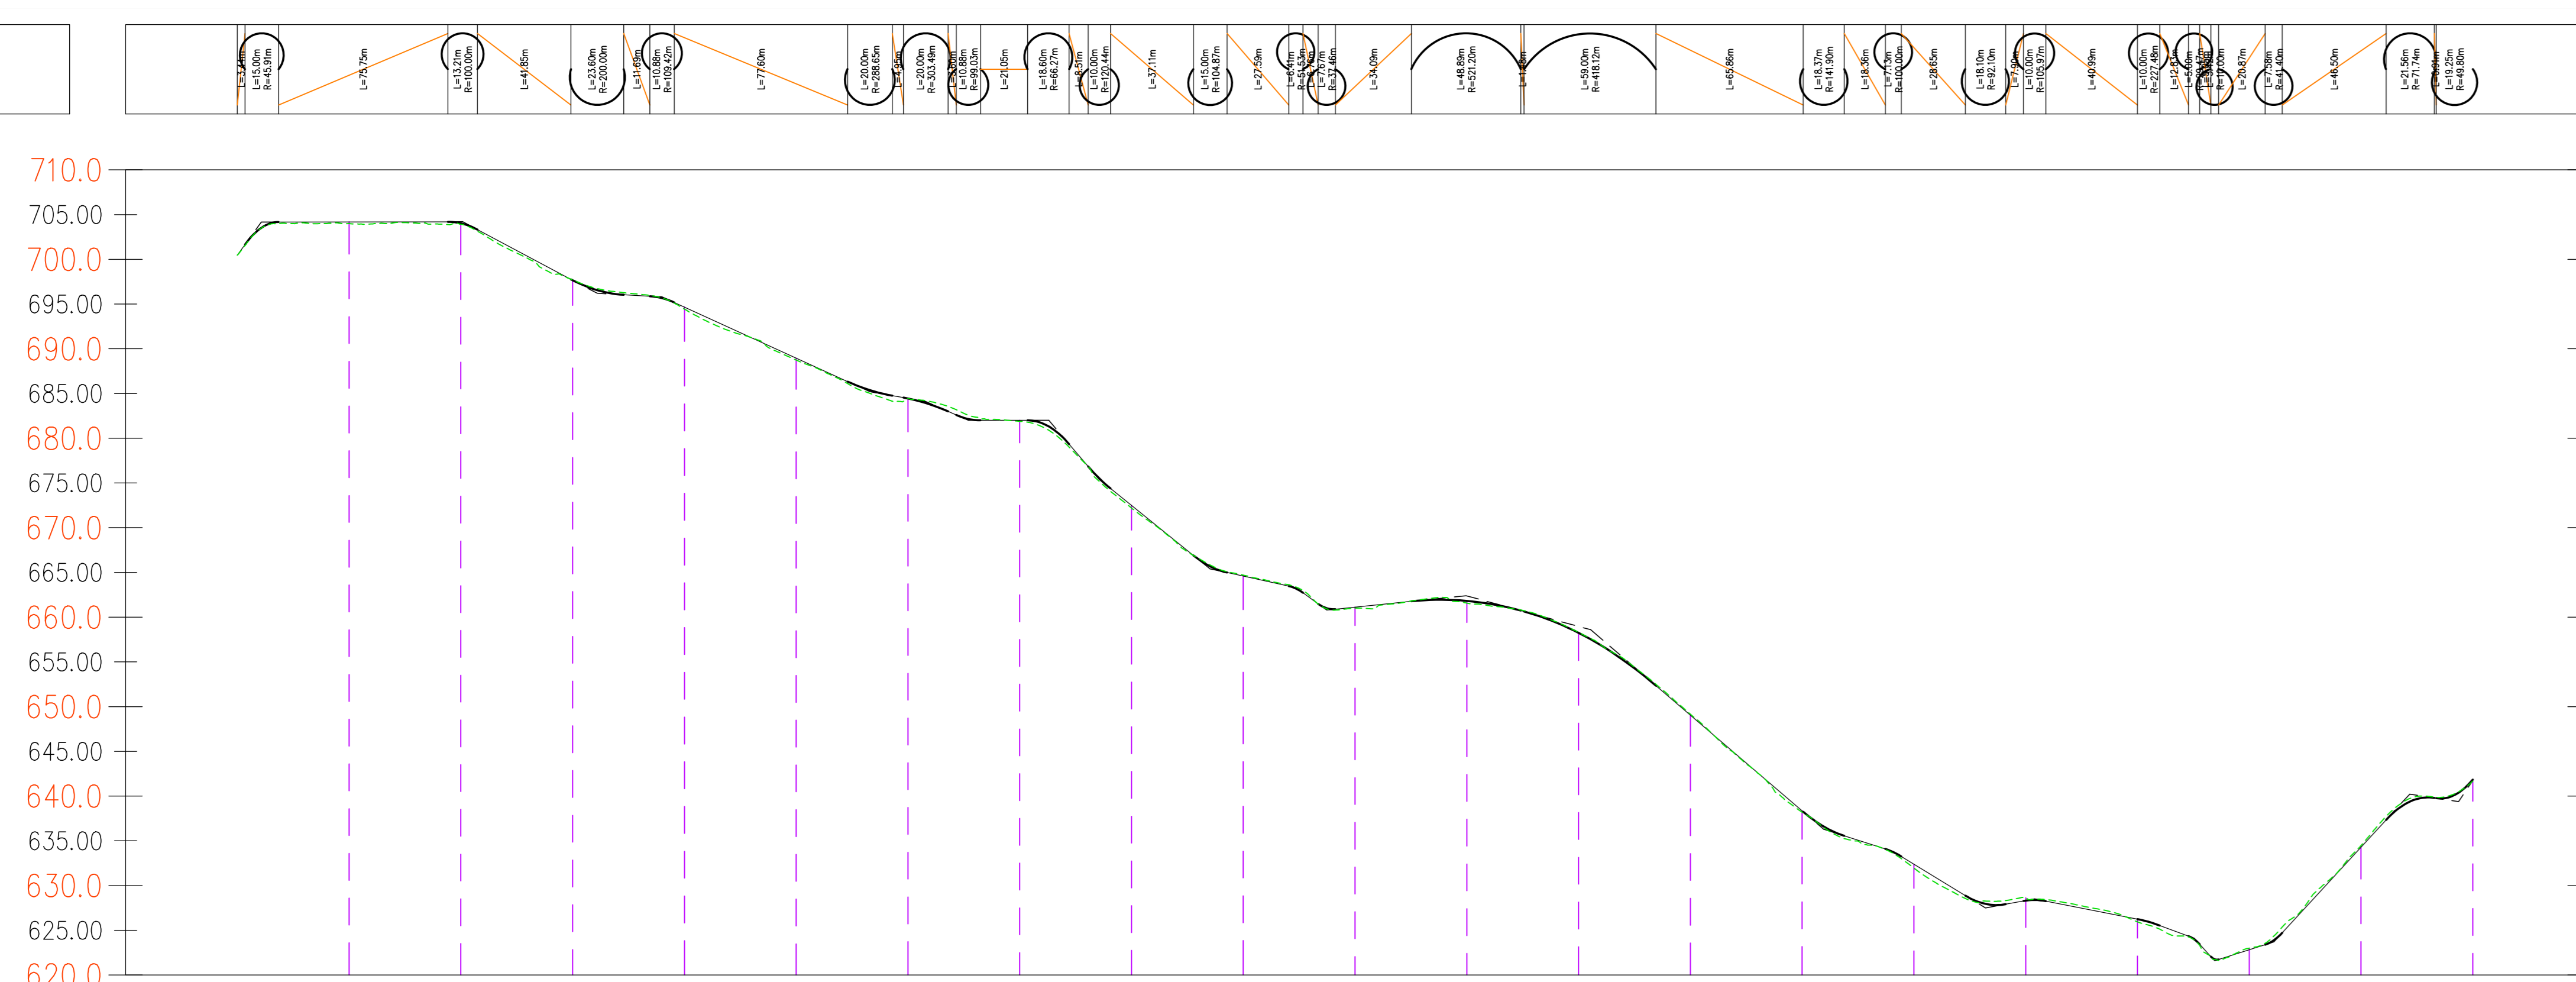

Profilo: A2 - a  
Scala : 100:25  
Q.Rif. : 620.00


NUMERO SEZIONE
DISTANZE PROGRESSIVE
QUOTE TERRENO
QUOTE PROGETTO
DIFFERENZA QUOTE
ETTOMETRICHE

LIVELLETTA

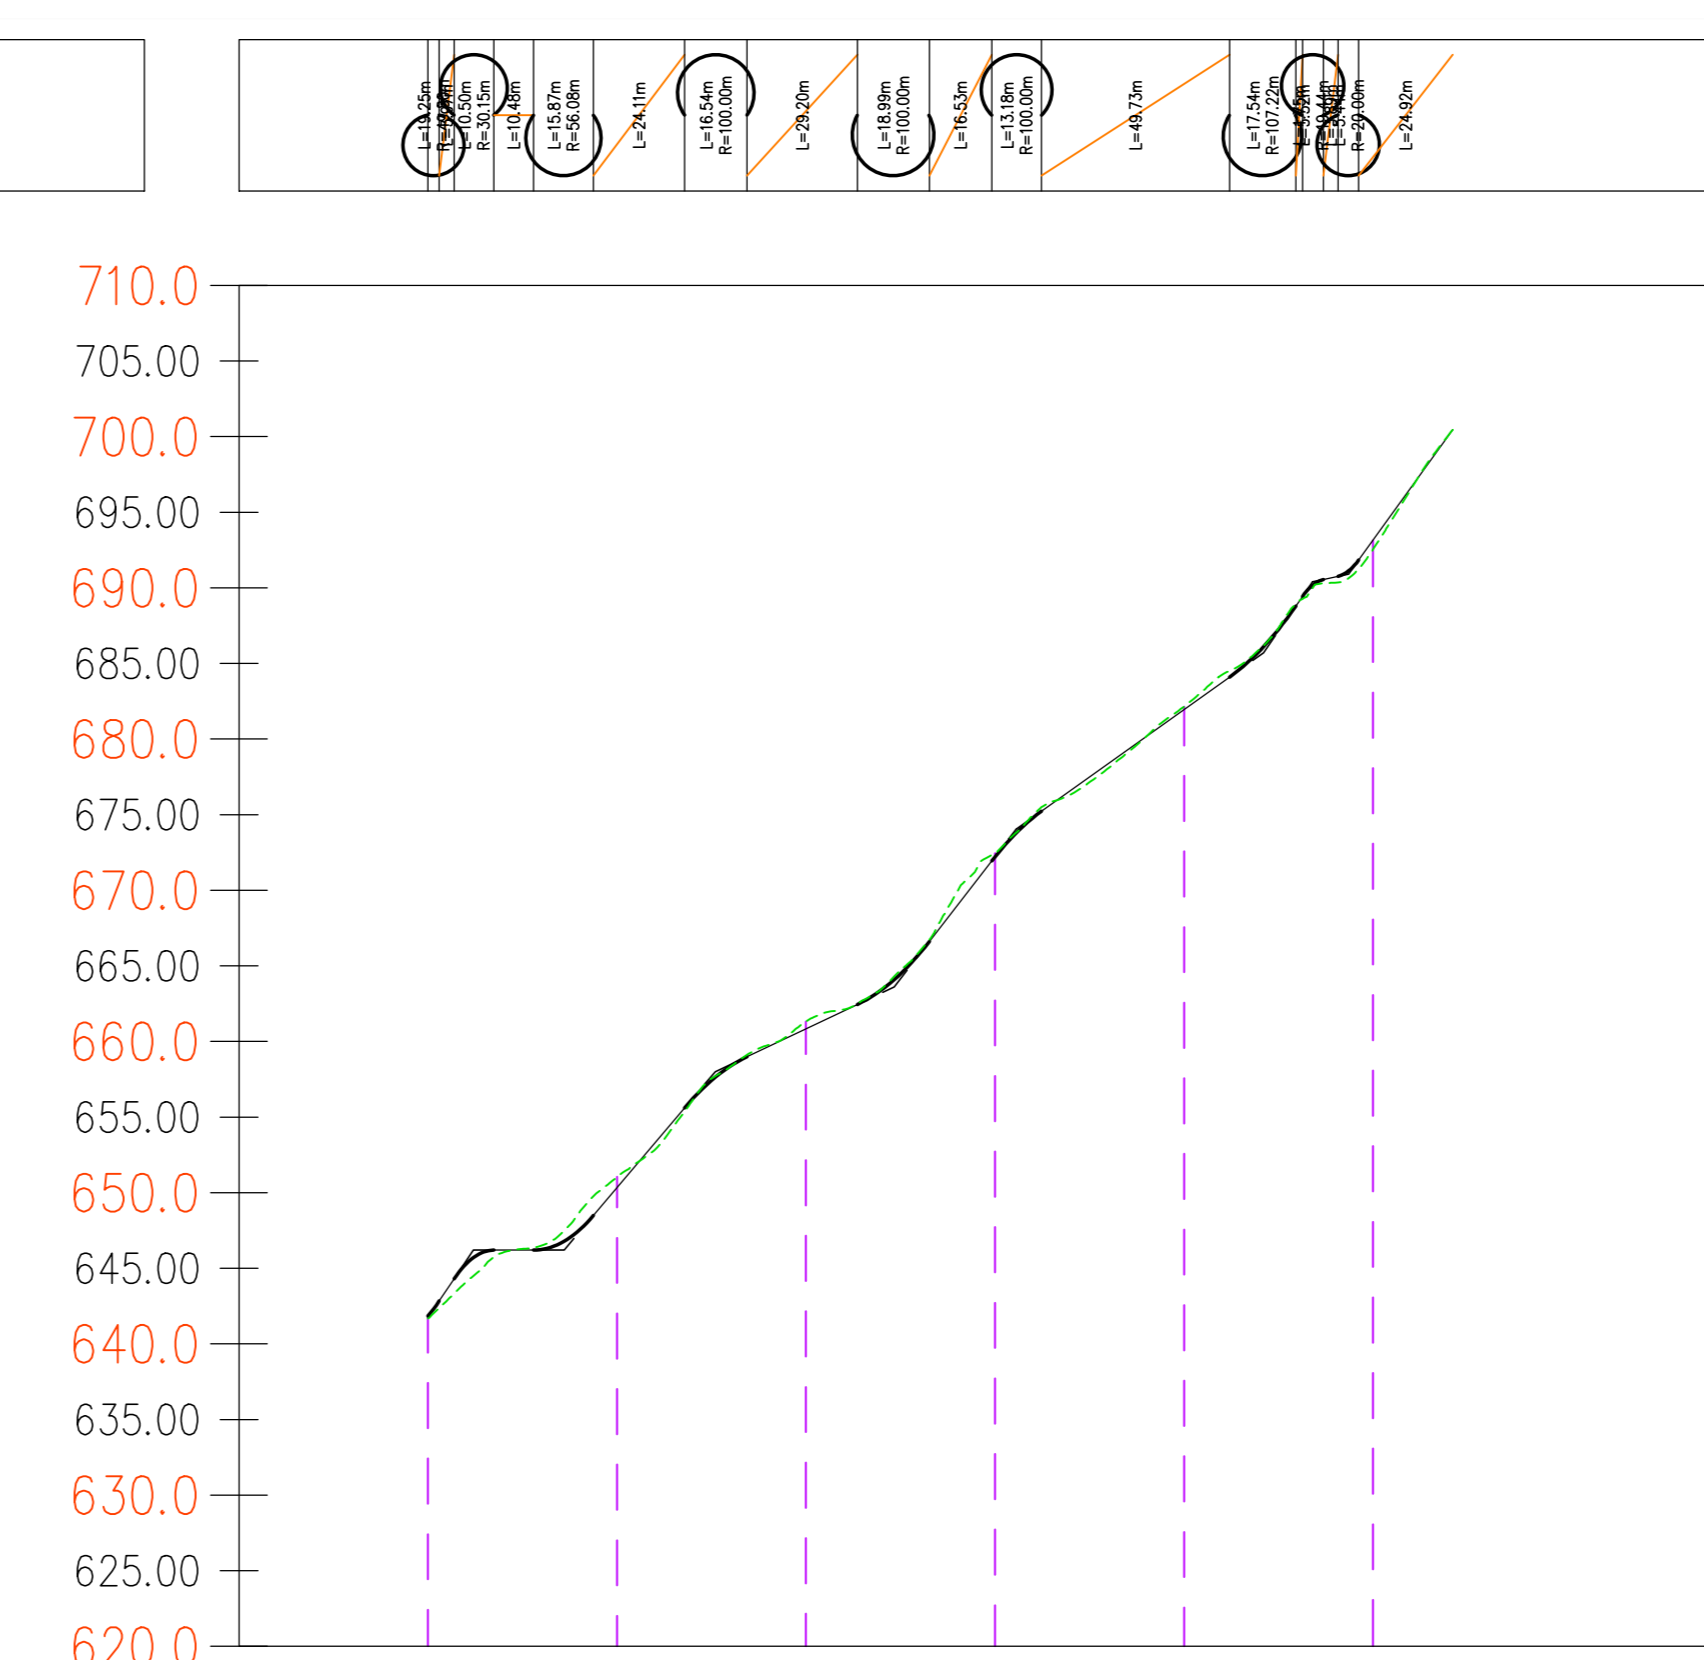


Profilo: A2 - b  
Scala : 100:25  
Q.Rif. : 620.00

NUMERO SEZIONE
DISTANZE PROGRESSIVE
QUOTE TERRENO
QUOTE PROGETTO
DIFFERENZA QUOTE
ETTOMETRICHE

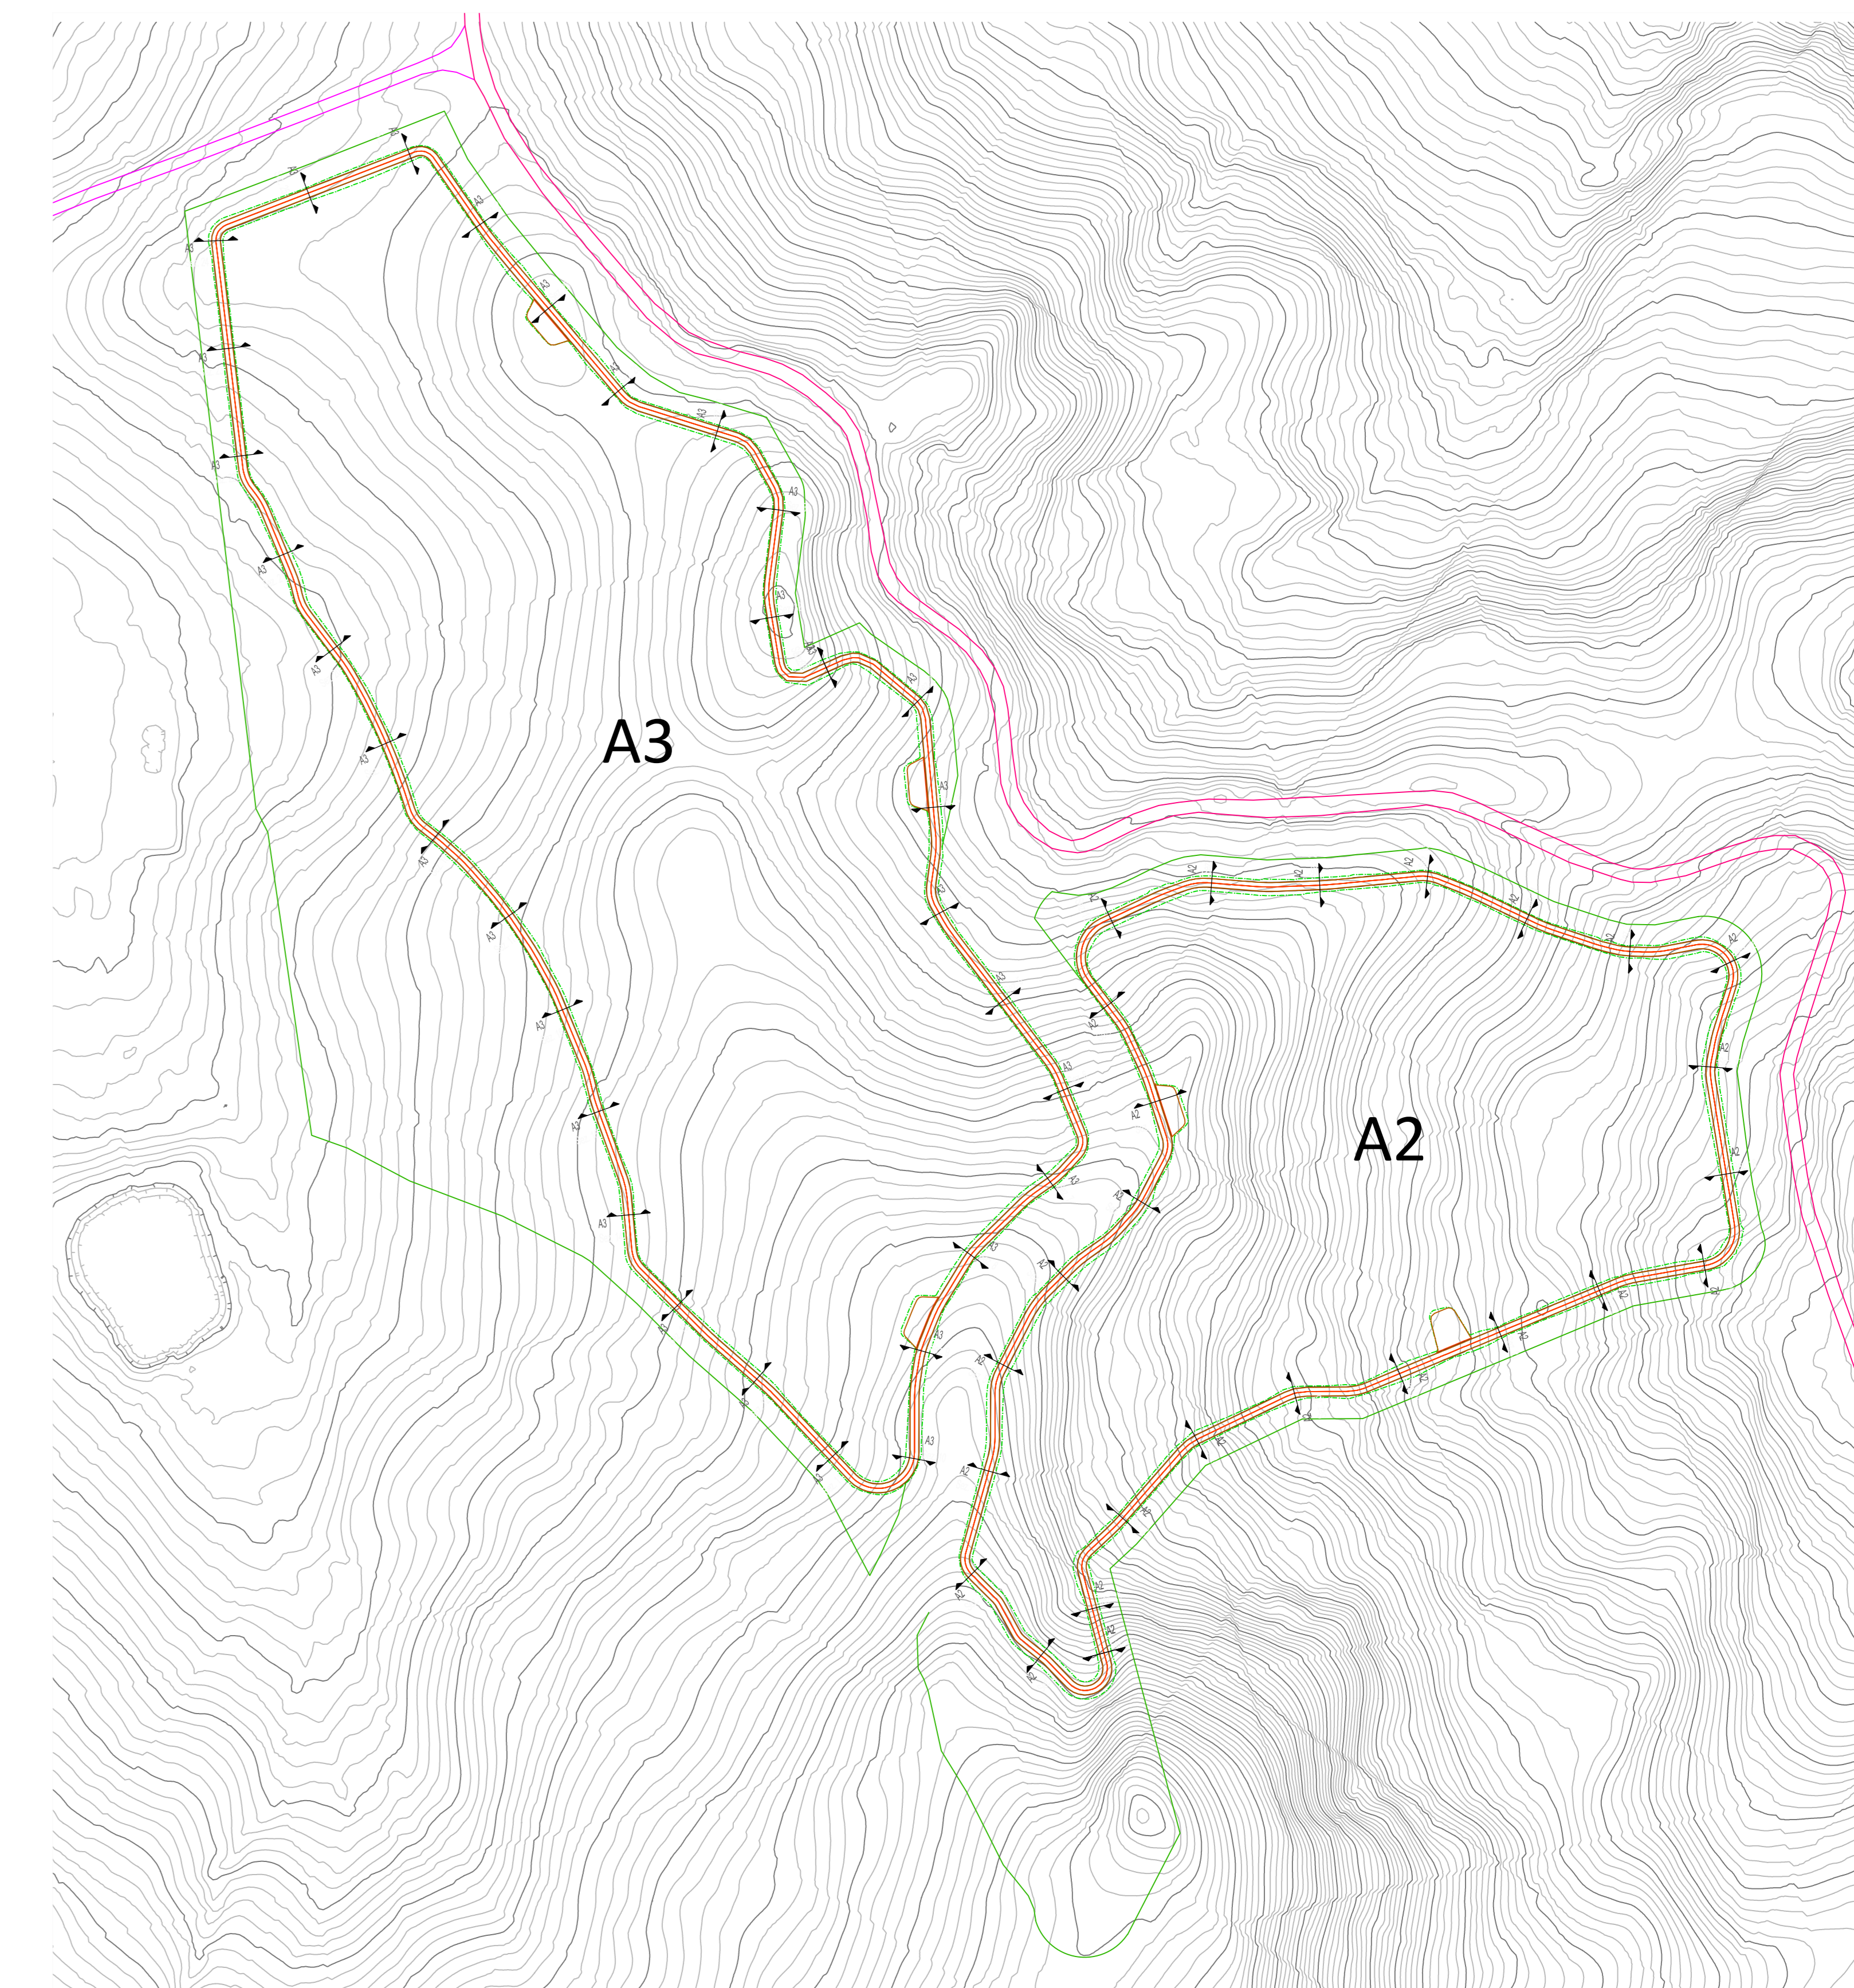


LIVELLETTA

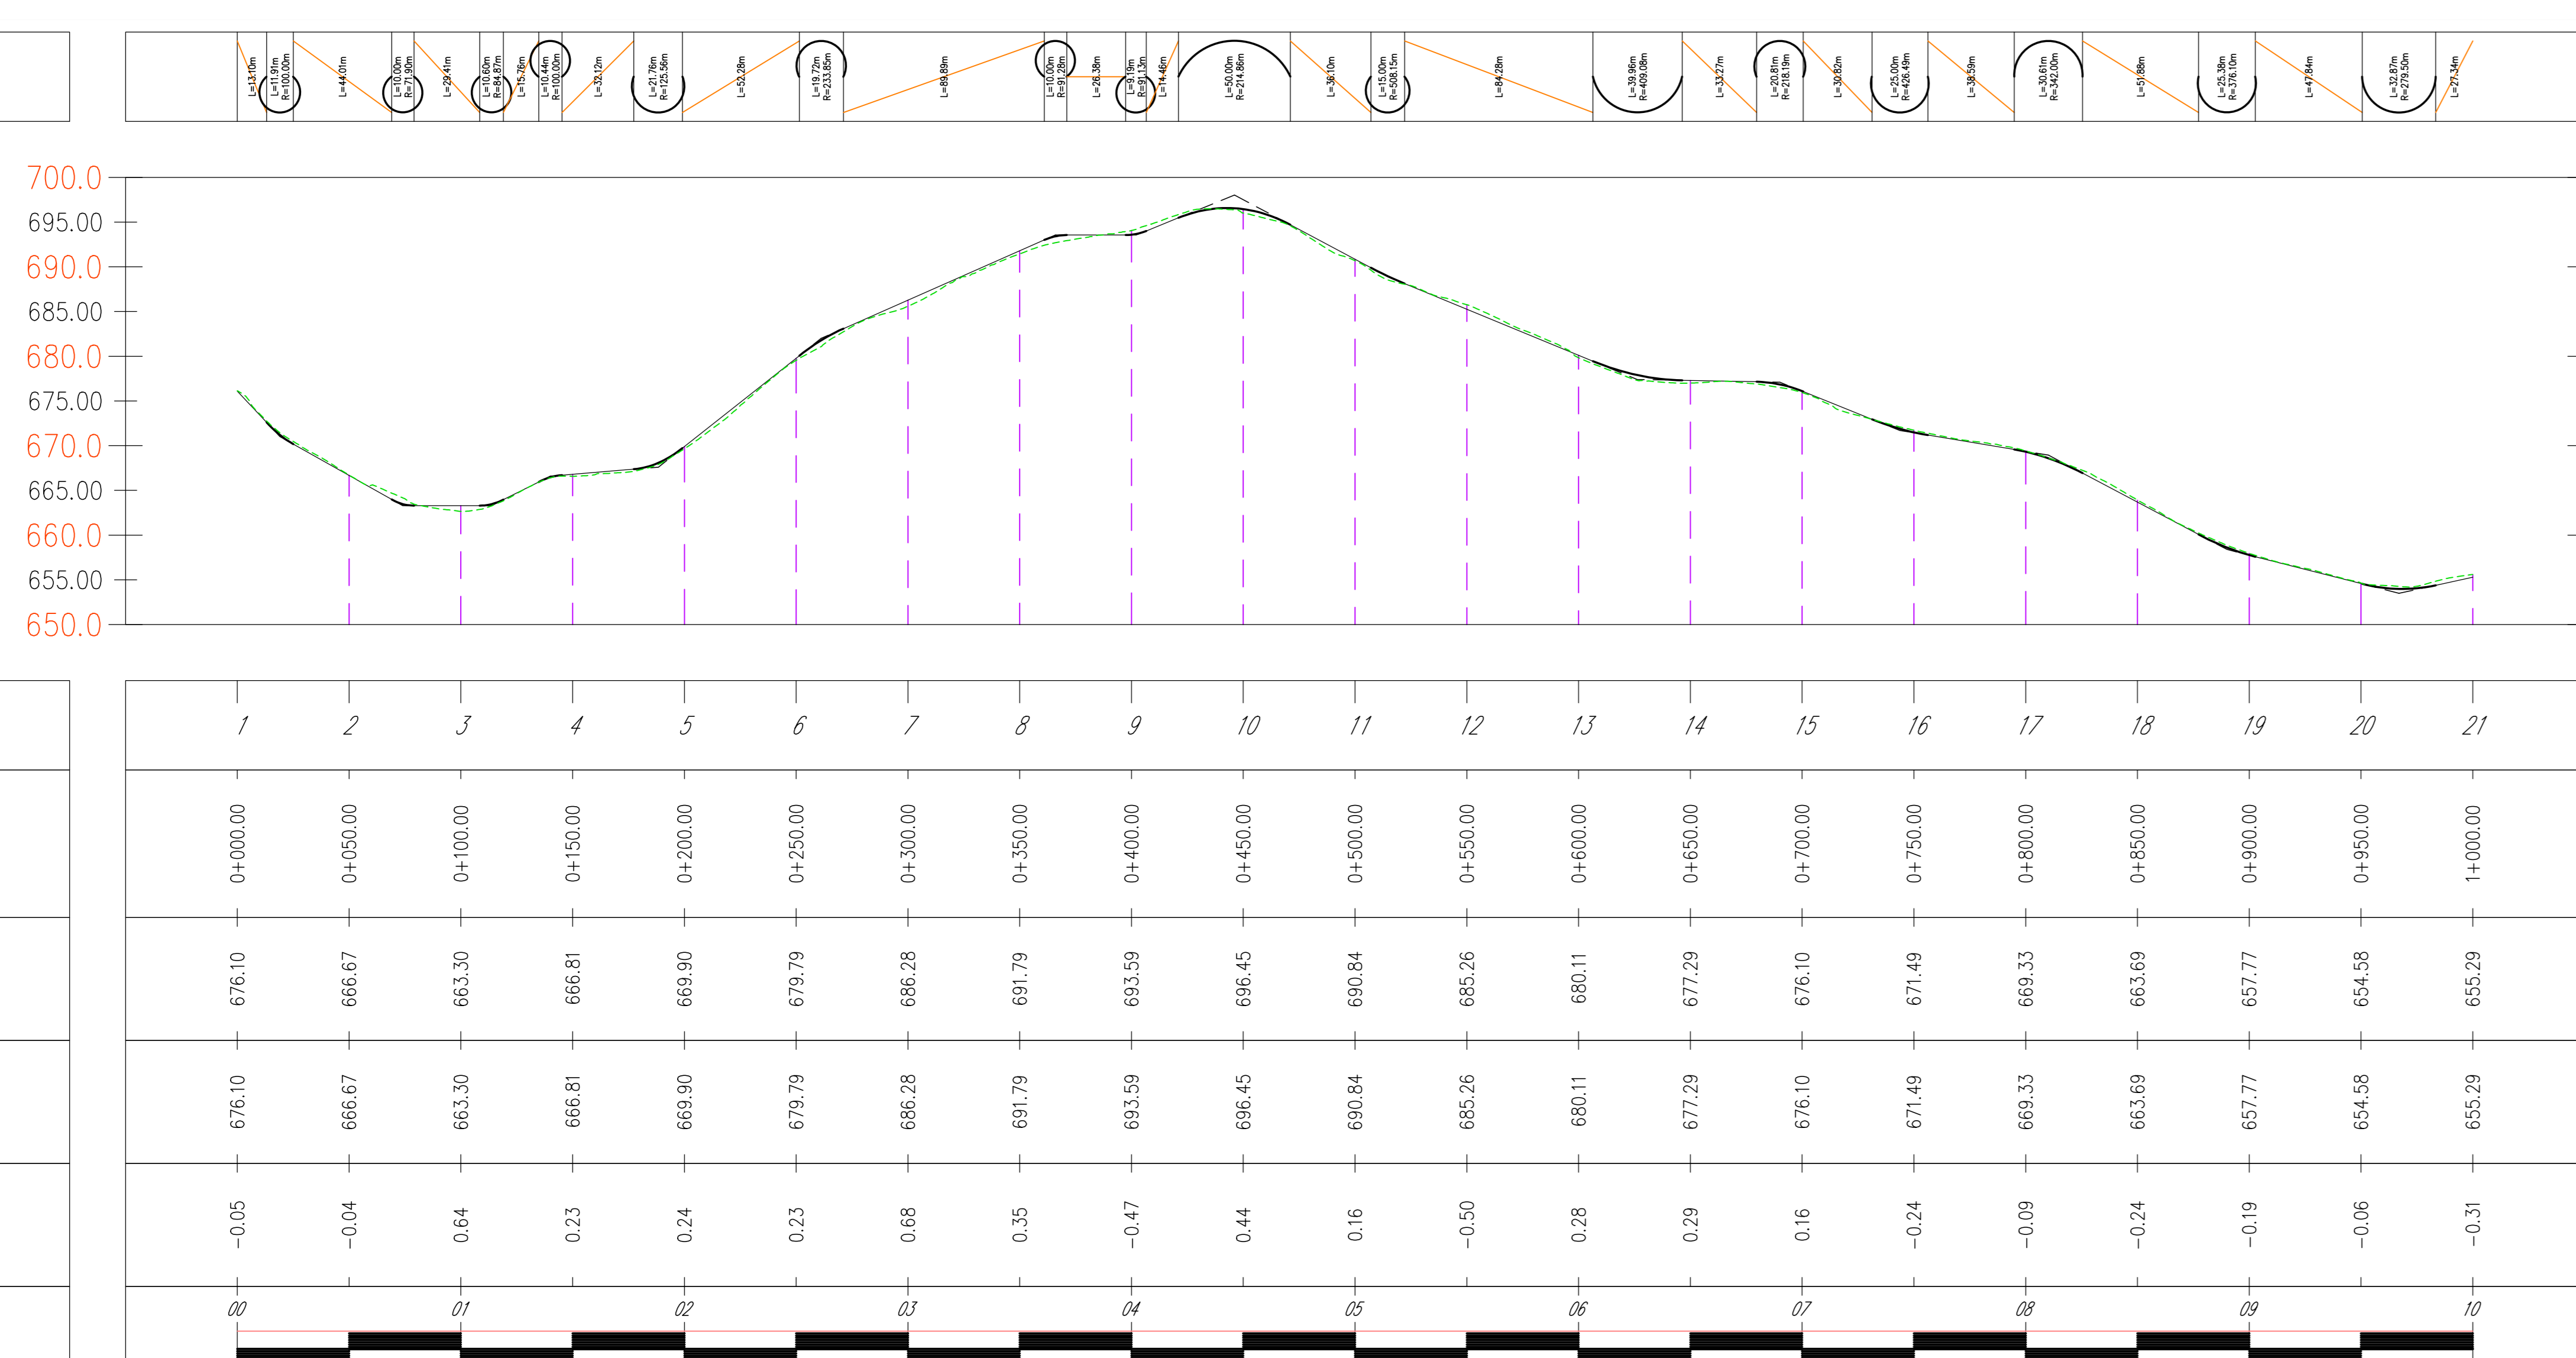

Profilo: A3 - a  
Scala : 100:25  
Q.Rif. : 650.00

NUMERO SEZIONE
DISTANZE PROGRESSIVE
QUOTE TERRENO
QUOTE PROGETTO
DIFFERENZA QUOTE
ETTOMETRICHE

LIVELLETTA

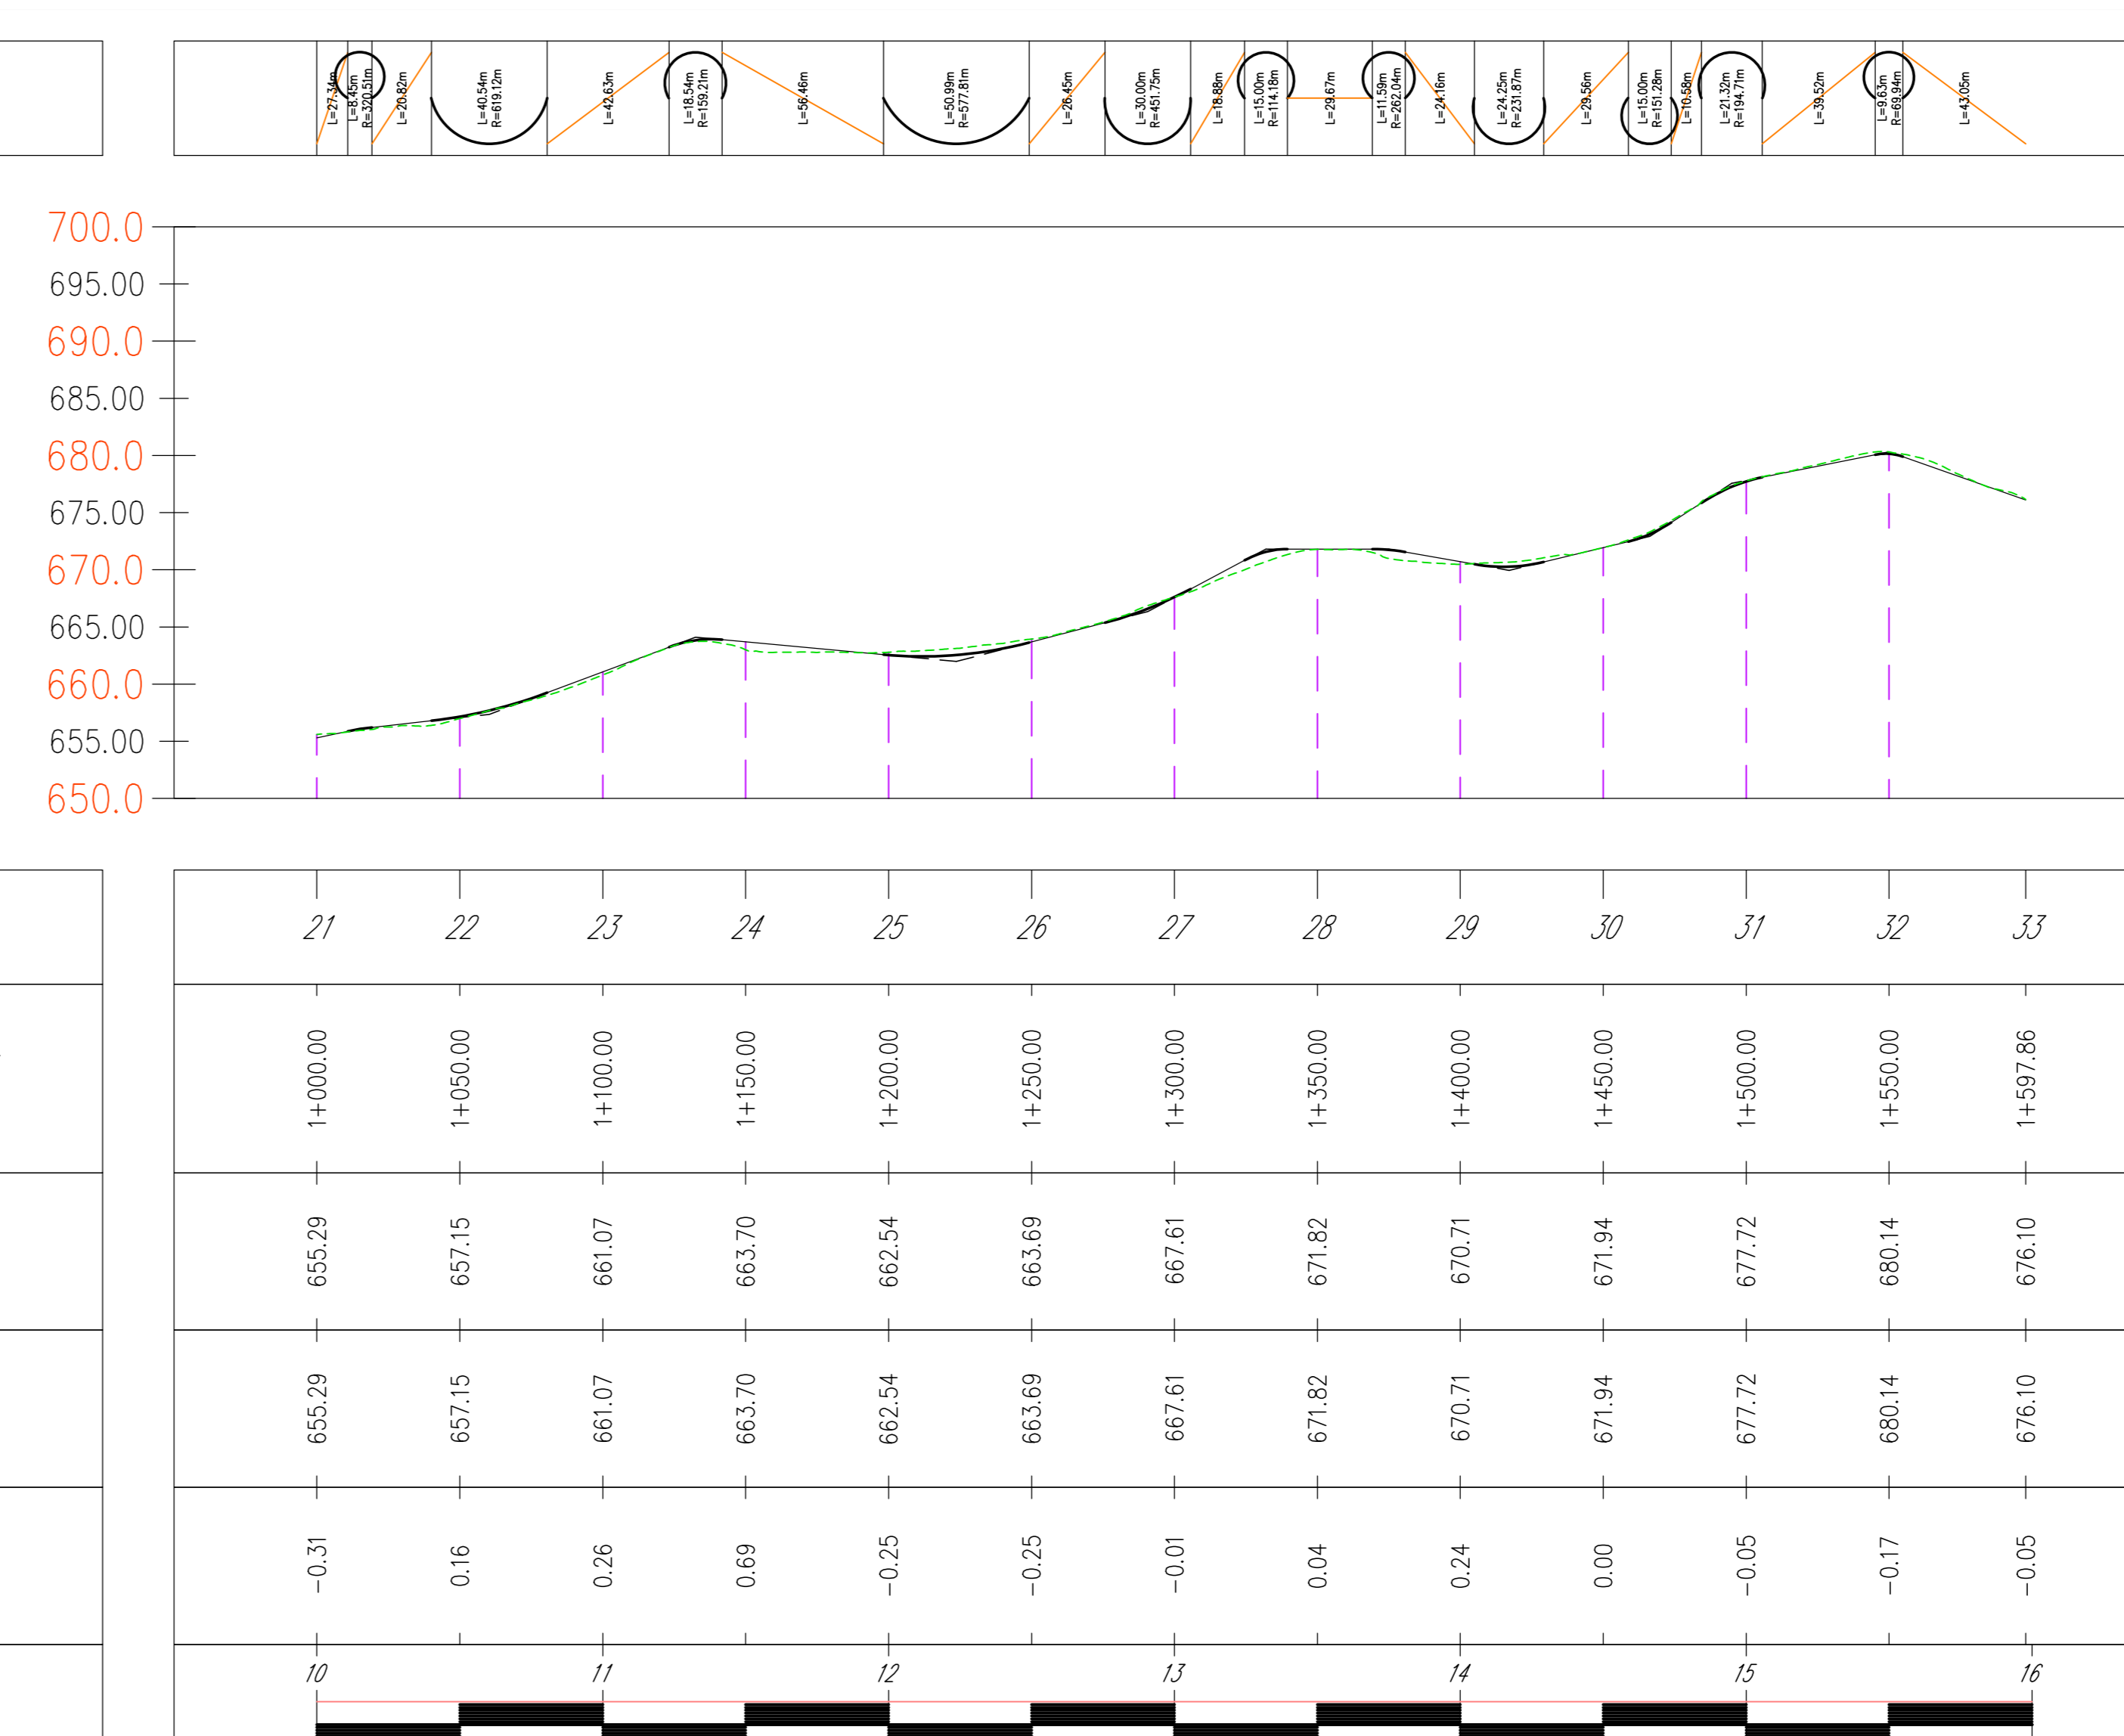

Profilo: A3 - b  
Scala : 100:25  
Q.Rif. : 650.00

NUMERO SEZIONE
DISTANZE PROGRESSIVE
QUOTE TERRENO
QUOTE PROGETTO
DIFFERENZA QUOTE
ETTOMETRICHE

Regione: Sicilia  
 Provincia: Palermo  
 Comune: Piana degli Albanesi- Monreale  
 Località: Contrade "Costa Mammana - Mandrazza"

**IMPIANTO AGRIVOLTAICO "PIANA DEGLI ALBANESI"**  
 DELLA POTENZA DI 75 MW IN IMMISSIONE  
 PROGETTAZIONE DEFINITIVA

Titolo: AGRFV-PA-EPD034A0  
 Progetto Stradale - Campo A profili A2 A3

Allegato: PS.2.1  
 Progettazione: Ing. Maurizio Moscoloni

Visti / Firme / Timbri:

Note:

11.12.2023	0	PROVA EMISSIONE	Ing. M. Moscoloni	PRODOTTO da	PRODOTTO da
Data	Rev.	Descrizione revisione	Elaborato da	Controllato da	Approvato da

REVISIONI

PIROIDE srl  
 formato: UNI A0+2  
 Scala