


LIVELLETTA

Profilo: B13 - a  
Scala : 100:25  
Q.Rif. : 660.00

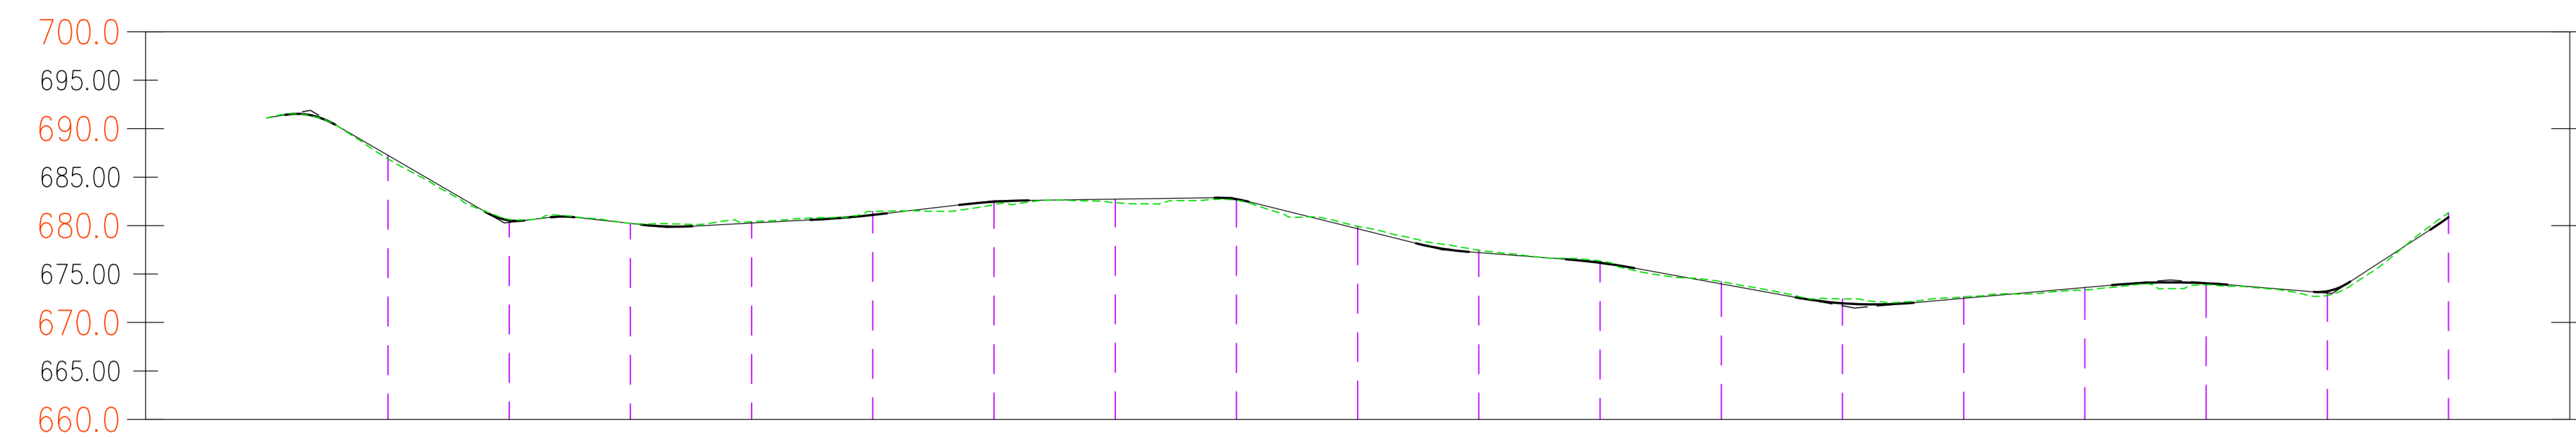


NUMERO SEZIONE
DISTANZE PROGRESSIVE
QUOTE TERRENO
QUOTE PROGETTO
DIFFERENZA QUOTE
ETTOMETRICHE

1	2	3	4	5	6	7	8	9	10	11	12	13	14	15	16	17	18	19	
0+000.00	0+050.00	0+100.00	0+150.00	0+200.00	0+250.00	0+300.00	0+350.00	0+400.00	0+450.00	0+500.00	0+550.00	0+600.00	0+650.00	0+700.00	0+750.00	0+800.00	0+850.00	0+900.00	
691.10	687.25	680.55	680.22	680.27	681.10	682.46	682.73	682.72	679.67	677.21	676.16	673.99	671.99	672.50	673.62	674.05	673.23	680.87	
691.10	687.25	680.55	680.22	680.27	681.10	682.46	682.73	682.72	679.67	677.21	676.16	673.99	671.99	672.50	673.62	674.05	673.23	680.87	
0.00	0.36	-0.08	-0.01	-0.14	-0.37	0.30	0.36	0.10	-0.25	-0.24	-0.19	-0.24	-0.44	-0.14	0.27	0.16	0.44	-0.47	
00	01	02	03	04	05	06	07	08	09	10	11	12	13	14	15	16	17	18	19

LIVELLETTA

Profilo: B13 - b  
Scala : 100:25  
Q.Rif. : 670.00

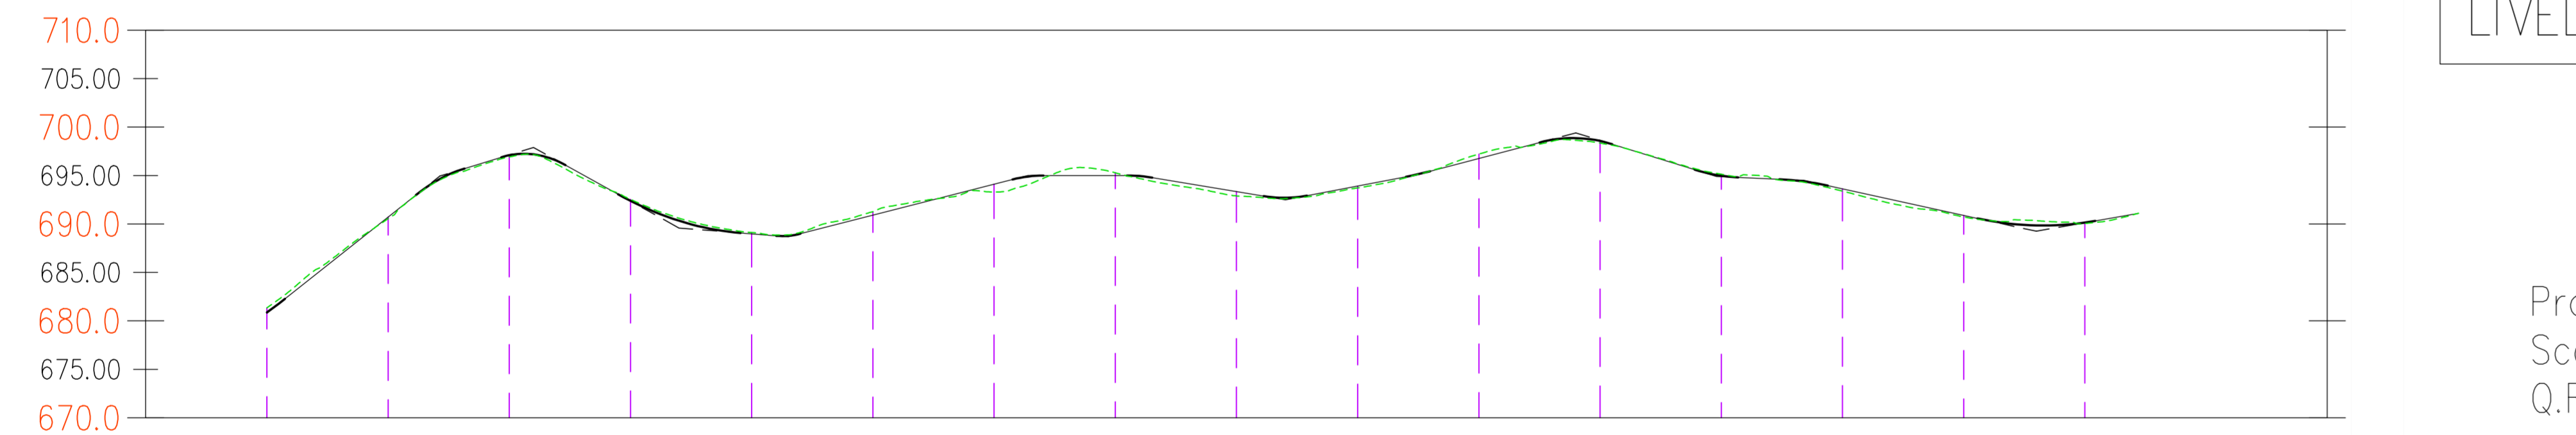


NUMERO SEZIONE
DISTANZE PROGRESSIVE
QUOTE TERRENO
QUOTE PROGETTO
DIFFERENZA QUOTE
ETTOMETRICHE

19	20	21	22	23	24	25	26	27	28	29	30	31	32	33	34	35
0+900.00	0+950.00	1+000.00	1+050.00	1+100.00	1+150.00	1+200.00	1+250.00	1+300.00	1+350.00	1+400.00	1+450.00	1+500.00	1+550.00	1+600.00	1+650.00	1+672.15
-0.47	0.17	0.17	-0.14	-0.13	-0.36	0.81	-0.28	0.44	0.21	-0.45	0.22	-0.16	0.23	0.17	0.10	0.00
09	10	11	12	13	14	15	16	17	18	19	20	21	22	23	24	25

LIVELLETTA

Profilo: B10  
Scala : 100:25  
Q.Rif. : 650.00

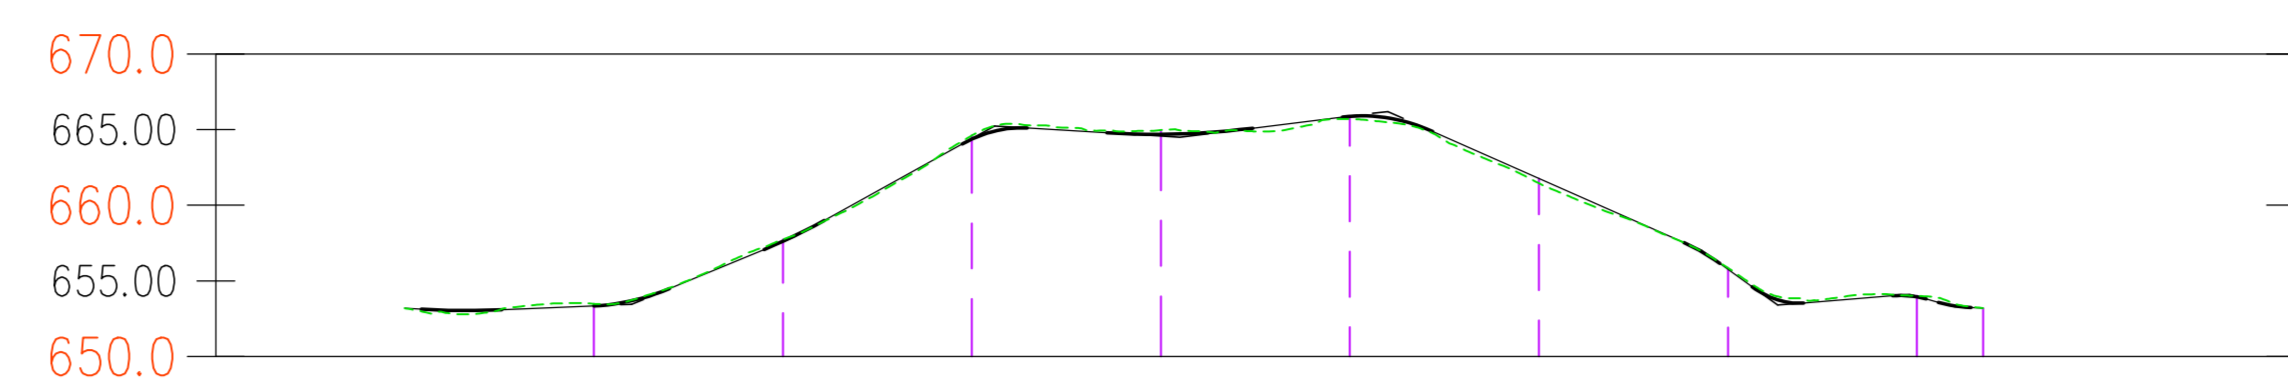


NUMERO SEZIONE
DISTANZE PROGRESSIVE
QUOTE TERRENO
QUOTE PROGETTO
DIFFERENZA QUOTE
ETTOMETRICHE

1	2	3	4	5	6	7	8	9	10
0+000.00	0+050.00	0+100.00	0+150.00	0+200.00	0+250.00	0+300.00	0+350.00	0+400.00	0+417.51
653.19	653.34	657.62	664.37	664.70	665.88	661.77	655.76	653.94	653.94
653.19	653.34	657.62	664.37	664.70	665.88	661.77	655.76	653.94	653.94
0.00	-0.14	-0.13	-0.24	-0.27	0.18	0.32	-0.10	-0.08	0.00
00	01	02	03	04	05	06	07	08	09


LIVELLETTA

Profilo: B11  
Scala : 100:25  
Q.Rif. : 640.00

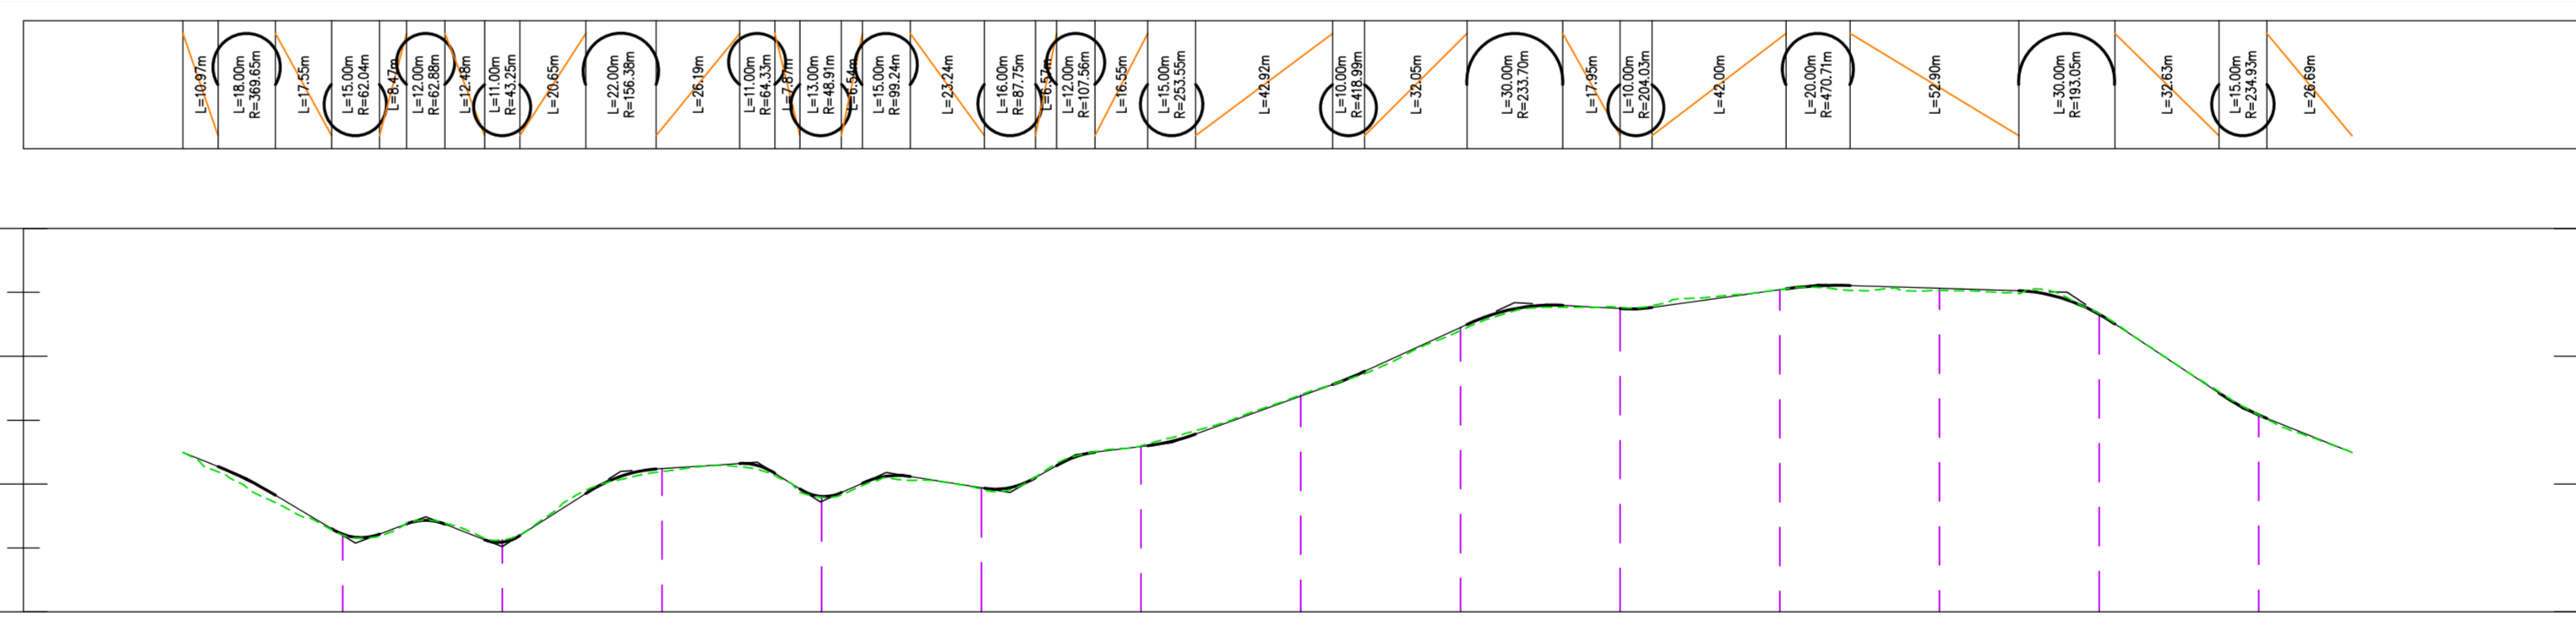

NUMERO SEZIONE
DISTANZE PROGRESSIVE
QUOTE TERRENO
QUOTE PROGETTO
DIFFERENZA QUOTE
ETTOMETRICHE

1	2	3	4	5	6	7	8	9	10	11	12	13	14	15
0+000.00	0+050.00	0+100.00	0+150.00	0+200.00	0+250.00	0+300.00	0+350.00	0+400.00	0+450.00	0+500.00	0+550.00	0+600.00	0+650.00	0+679.22
652.47	646.08	645.45	651.21	649.03	649.71	652.93	656.88	662.25	663.72	665.21	665.32	663.28	655.41	652.47
652.47	646.08	645.45	651.21	649.03	649.71	652.93	656.88	662.25	663.72	665.21	665.32	663.28	655.41	652.47
0.00	0.06	-0.18	0.23	0.05	0.10	-0.05	-0.10	0.24	-0.10	-0.01	0.16	-0.05	0.01	0.00
00	01	02	03	04	05	06	07	08	09	10	11	12	13	14

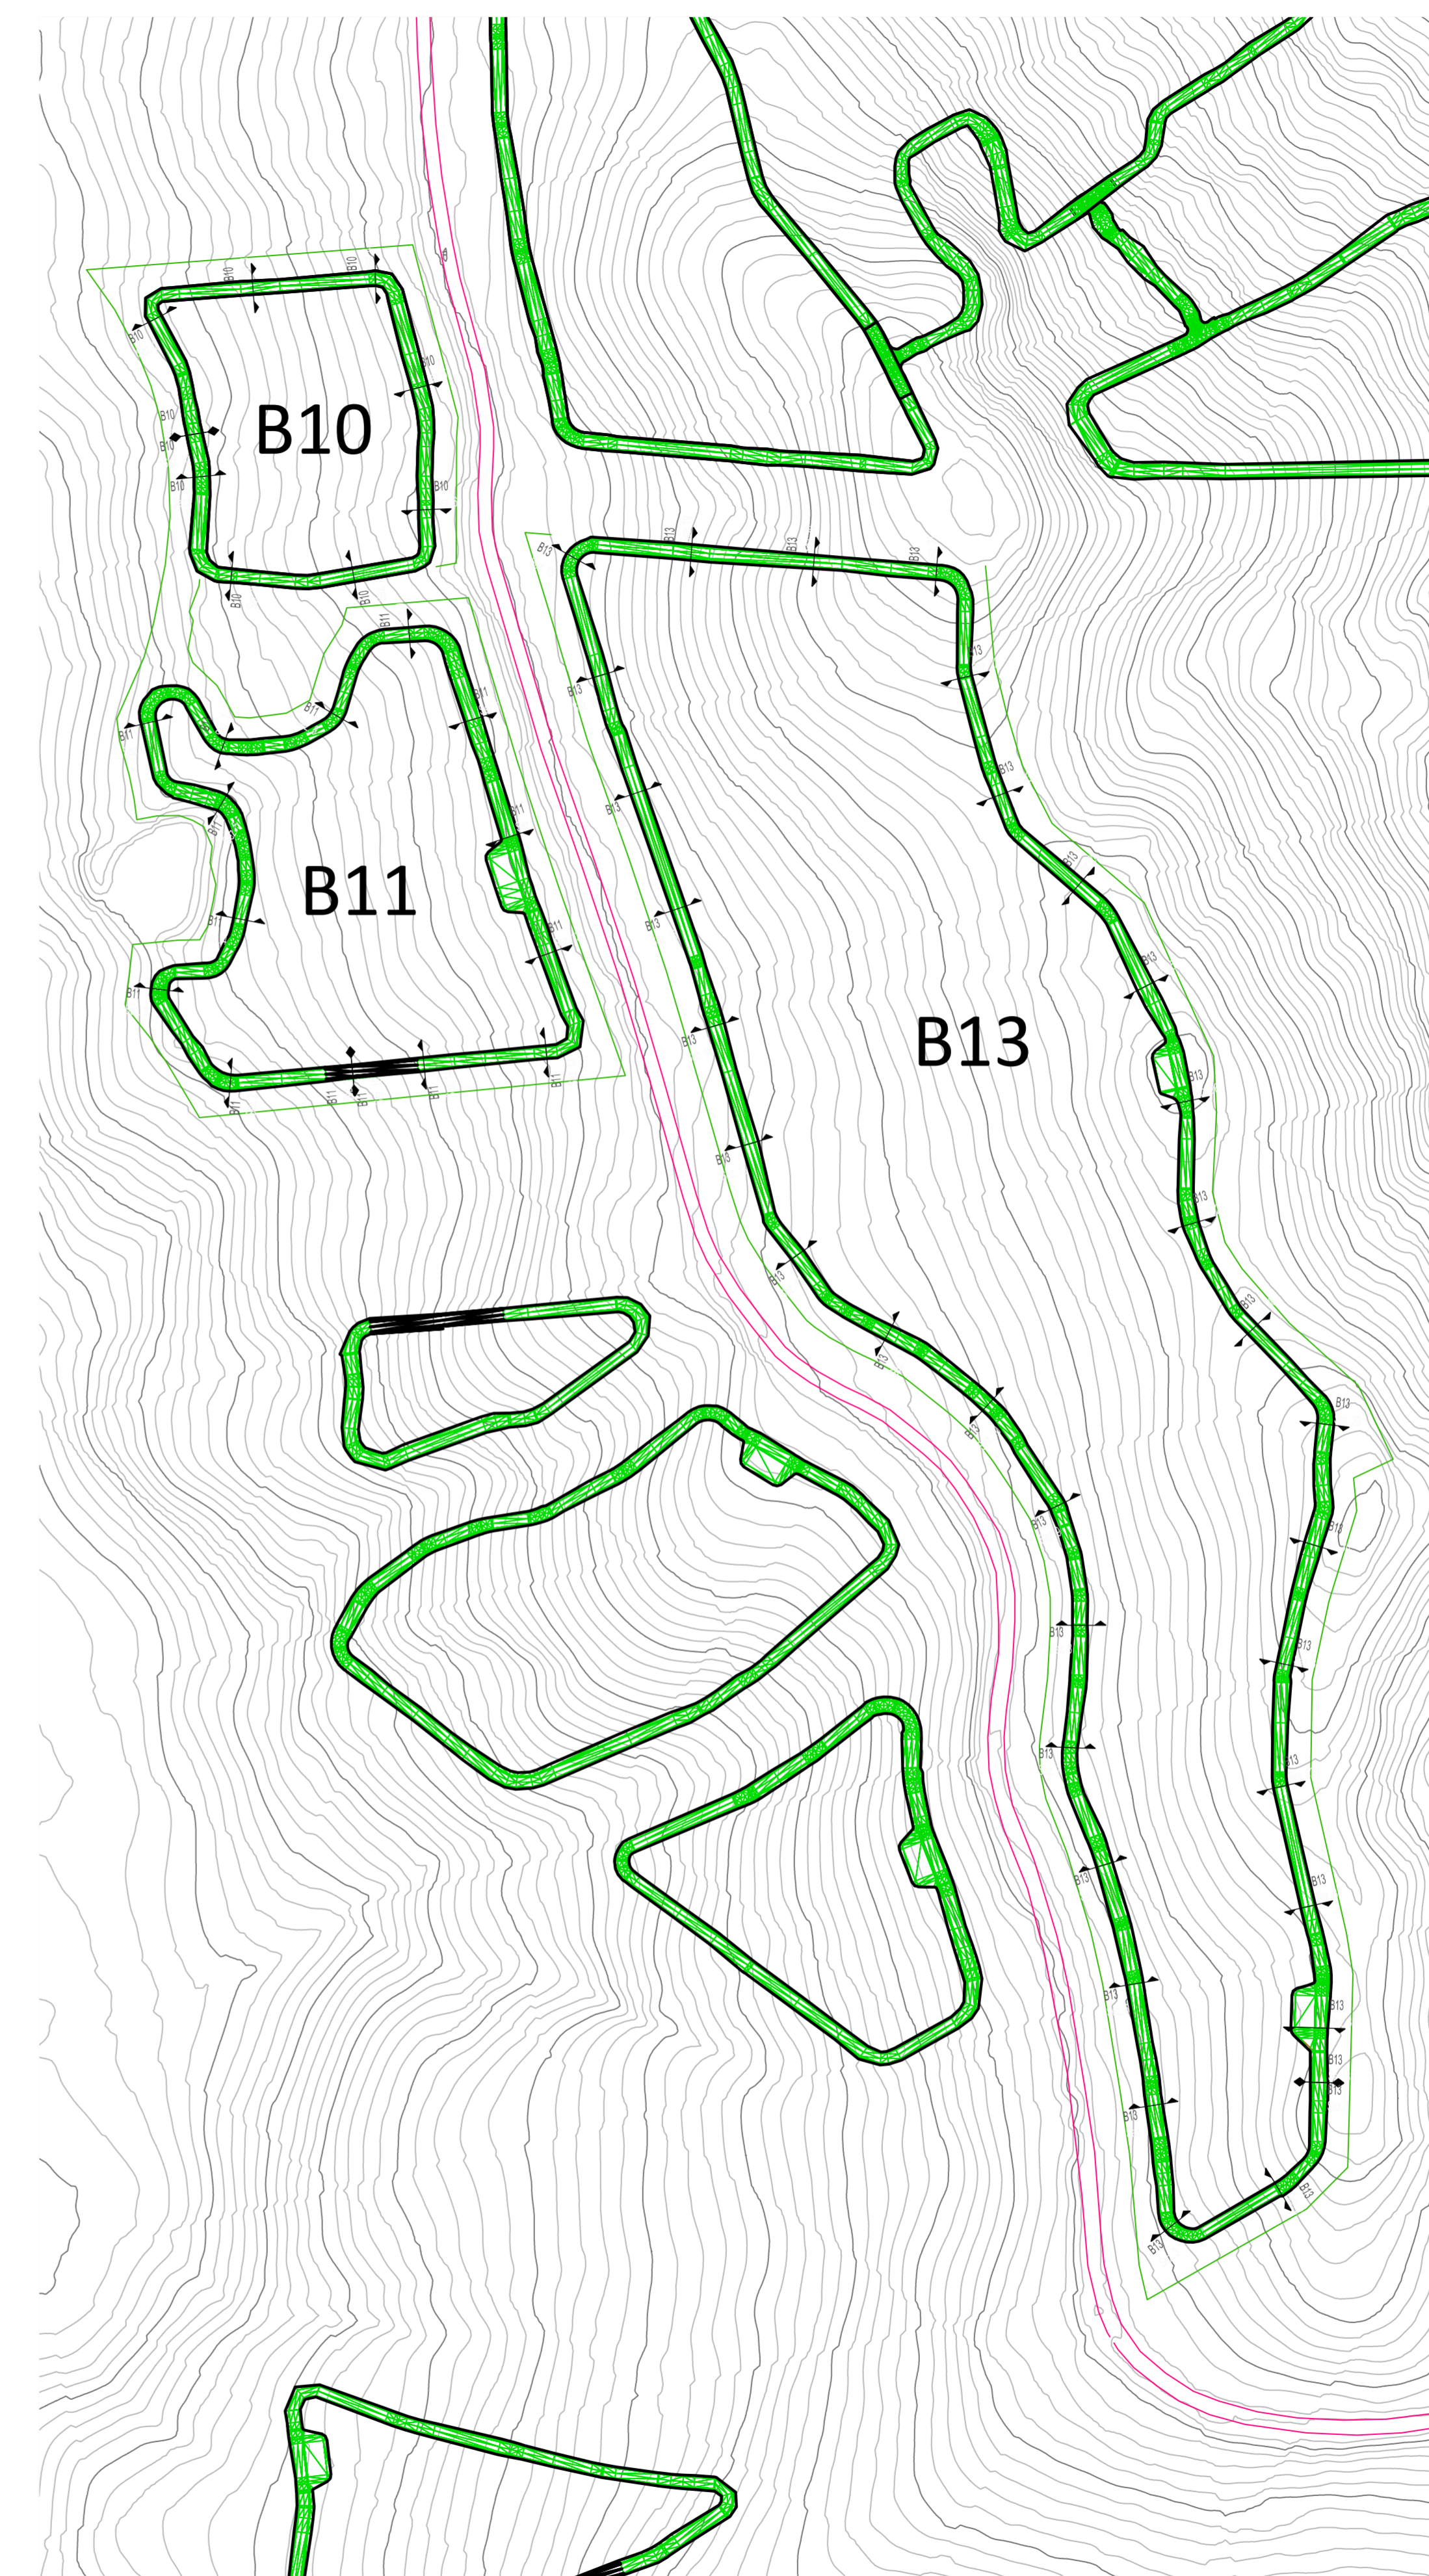

Regione: Sicilia  
 Provincia: Palermo  
 Comune: Piana degli Albanesi- Monreale  
 Località: Contrade "Costa Mammara - Mandrazza"

**IMPIANTO AGRIVOLTICO "PIANA DEGLI ALBANESI"**  
 DELLA POTENZA DI 75 MW IN IMMISSIONE  
 PROGETTAZIONE DEFINITIVA

Titolo: AGRFV-PA-EPD039A0  
 Progetto Stradale - Campo B Profili B10 B11 B13

Allegato: PS.3.3  
 Progettazione: Ing. Maurizio Moscoloni

Visti / Firme / Timbri:

Note:

21.12.2023	0	PRIMA EMISSIONE	Ing. M. Moscoloni	PROFIDE srl	PROFIDE srl
Data	Rev.	Descrizione revisioni	Elaborato da:	Controllato da:	Approvato da:

REVISIONI


formato: UNI A0+2  
 Scala