Regione: Sicilia
Provincia: Palermo
Comune: Piana degli Albanesi - Monreale
Località: Contrade "Costa Mammana - Mandrazza"

IMPIANTO AGRIVOLTAICO "PIANA DEGLI ALBANESI" DELLA POTENZA DI 75 MW IN IMMISSIONE
PROGETTAZIONE DEFINITIVA

Titolo: AGRFV-PA-EPD041A0

Libretto delle sezioni

Allegato:

PS.4

Progettazione:

Ing. Maurizio Moscoloni

Visti / Firme / Timbri:

Note: .....

21.12.2023	0	PRIMA EMISSIONE	Ing. Maurizio Moscoloni	PIROIDE srl	PIROIDE srl
Data	Rev.	Descrizione revisioni	Elaborato da:	Controllato da:	Approvato da:

REVISIONI

PIROIDE srl

PIROIDE srl
Via Monte Napoleone, 8
20121 MILANO MI
flegonesrl@pec.it

formato: UNI A3

Tabella materiali			
Materiale	**Area (m²)**	**Volume (m³)**	**Vol. Cum. (m³)**
Scavo	2.26	0.00	0.00
Rilevato	0.13	0.00	0.00
Cassonetto	1.60	0.00	0.00

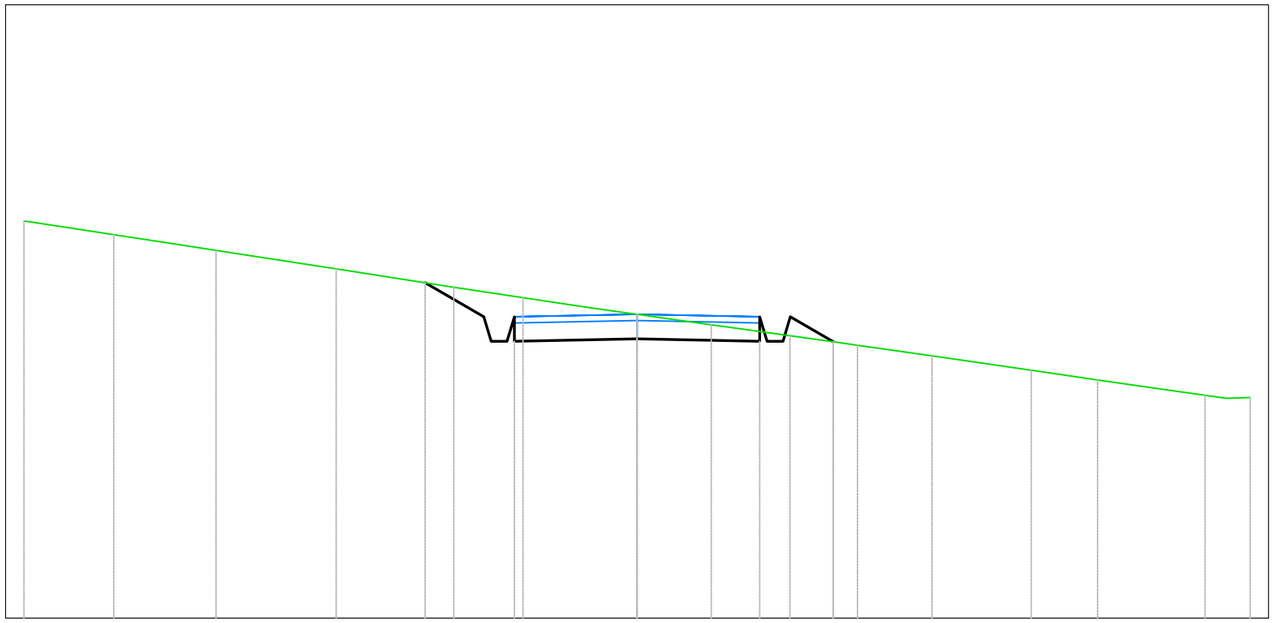

A1
Sezione 1
Progressiva: 0+000.00
Scala: 1:100
Quota di Riferimento: 735.00

PROGRESSIVE TERRENO	-10.00	-8.53	-6.87	-4.91	-2.99	-1.86	0.00	1.21	2.49	3.60	4.81	6.43	7.51	9.26	10.00					
QUOTE TERRENO	741.48	741.25	741.00	740.69	740.39	740.22	739.95	739.78	739.60	739.45	739.28	739.04	738.88	738.63	738.60					
DISTANZE PARZIALI TERRENO			1.25		1.38			1.02		1.21		1.02	1.03		1.12					
PROGRESSIVE PROGETTO					-3.46	-2.50	-2.00	0.00	2.00	2.50	3.20									
QUOTE PROGETTO					740.47	739.91	739.51	739.55	739.51	739.91	739.51									
DISTANZE PARZIALI PROGETTO					0.96		2.00	2.00		0.70										

Tabella materiali			
Materiale	**Area (m^2)**	**Volume (m^3)**	**Vol. Cum. (m^3)**
Scavo	1.06	80.96	80.96
Rilevato	0.56	15.99	15.99
Cassonetto	1.60	80.00	80.00

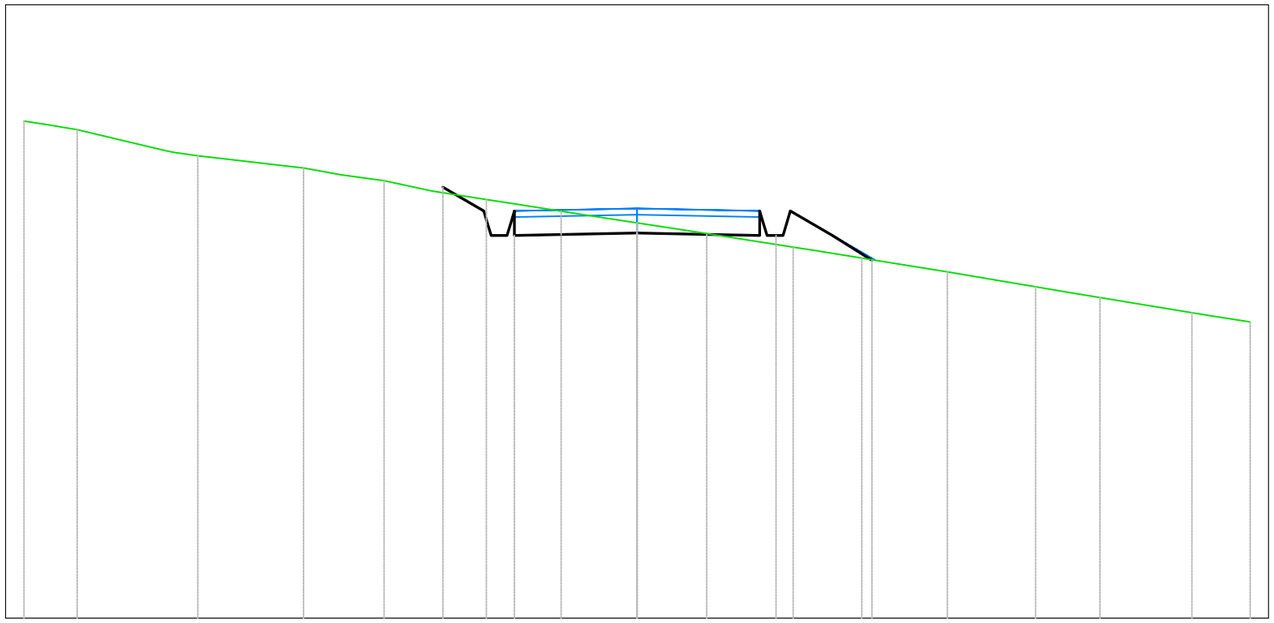

A1
Sezione 2
Progressiva: 0+050.00
Scala: 1:100
Quota di Riferimento: 740.00

PROGRESSIVE TERRENO	-10.00	-9.13		-7.17		-5.44	-4.13		-2.46	-1.24	0.00		2.55	3.67	5.06	6.50	7.55	9.05	10.00
QUOTE TERRENO	748.10	747.96		747.54		747.34	747.13		746.82	746.64	746.44		746.05	745.87	745.65	745.40	745.23	744.98	744.83
DISTANZE PARZIALI TERRENO		1.46		1.37								1.60					1.50		
PROGRESSIVE PROGETTO								-3.17	-2.50	-2.00	-0.86	0.00	1.14	2.00	2.50	3.18	3.83		
QUOTE PROGETTO								747.03	746.64	746.24	746.26	746.28	746.26	746.24	746.64	746.24	745.83		
DISTANZE PARZIALI PROGETTO										1.14	0.86	1.14	0.86		0.68	0.65			

Tabella materiali			
Materiale	**Area (m^2)**	**Volume (m^3)**	**Vol. Cum. (m^3)**
Scavo	1.84	71.52	152.48
Rilevato	0.37	23.10	39.09
Cassonetto	1.60	80.00	160.00

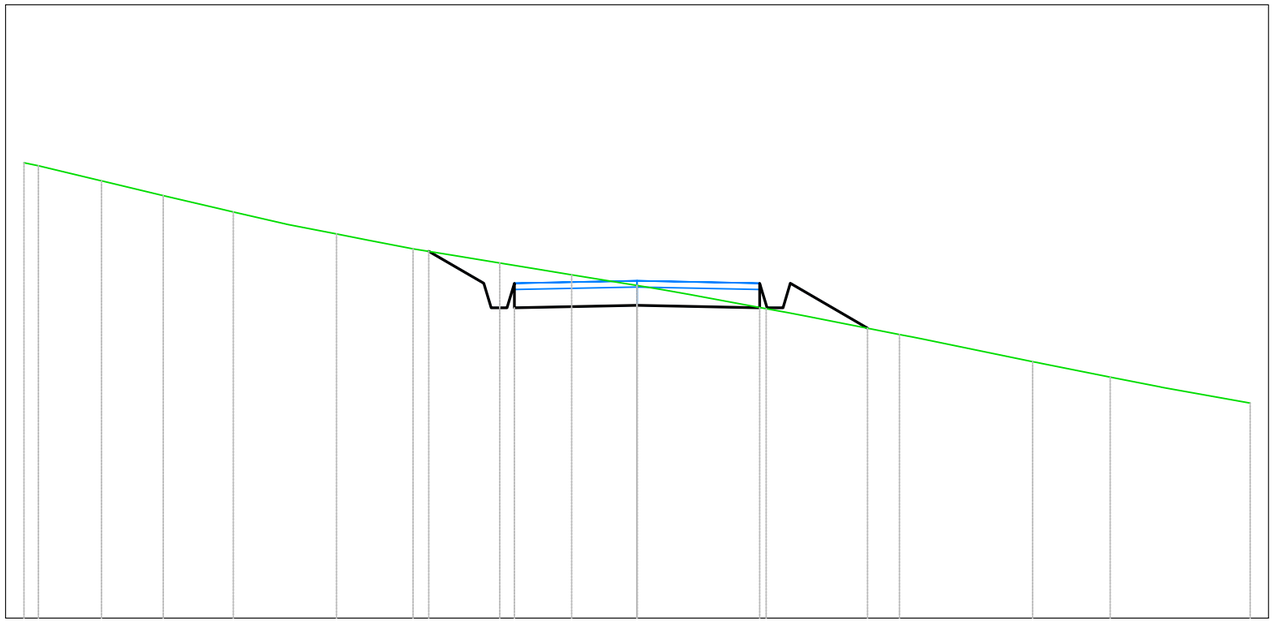

A1
Sezione 3
Progressiva: 0+100.00
Scala: 1:100
Quota di Riferimento: 740.00

PROGRESSIVE TERRENO	-10.00	-9.76	-8.74	-7.73	-6.58	-4.90	-3.65	-2.24	-1.07	0.00	2.11	4.28	6.45	7.72	10.00	
QUOTE TERRENO	747.42	747.38	747.13	746.89	746.62	746.26	746.02	745.79	745.60	745.42	745.05	744.62	744.18	743.93	743.51	
DISTANZE PARZIALI TERRENO		1.01	1.01						1.00		1.26		1.51		1.77	1.12		1.38
PROGRESSIVE PROGETTO							-3.40	-2.50	-2.00	0.00	2.00	2.50	3.76			
QUOTE PROGETTO							745.98	745.46	745.06	745.10	745.06	745.46	744.73			
DISTANZE PARZIALI PROGETTO								0.90		2.00		2.00		1.26		

Tabella materiali			
Materiale	**Area (m^2)**	**Volume (m^3)**	**Vol. Cum. (m^3)**
Scavo	1.26	77.13	229.60
Rilevato	1.67	47.12	86.21
Cassonetto	1.60	80.00	240.00

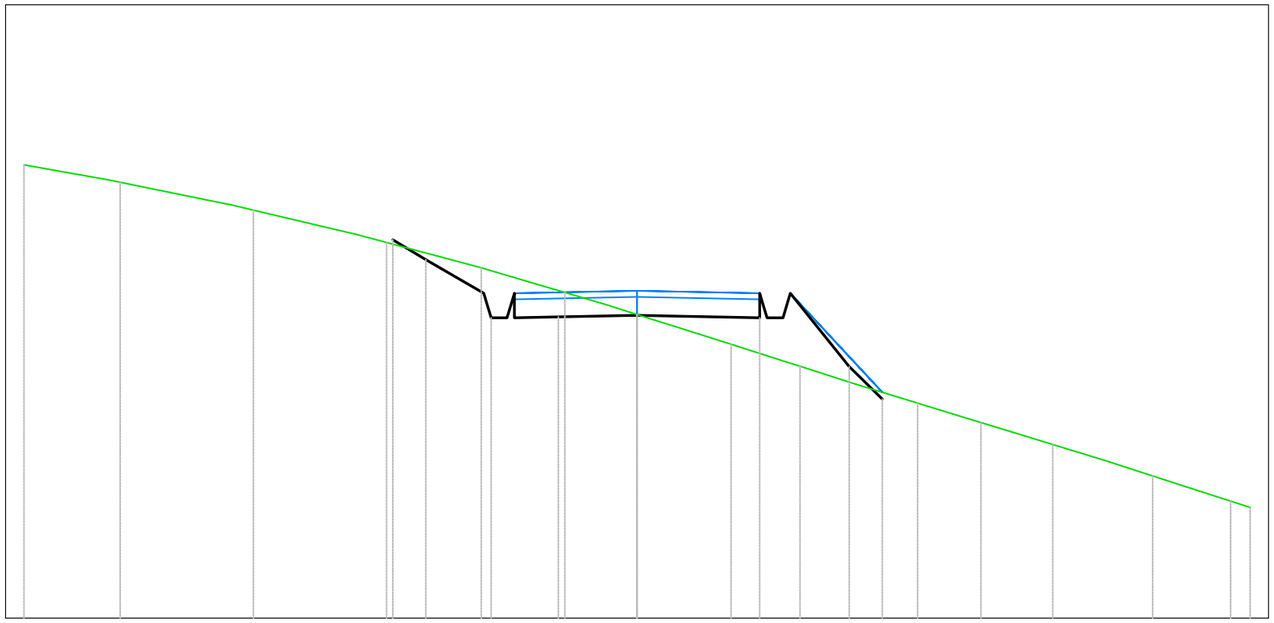

A1
Sezione 4
Progressiva: 0+150.00
Scala: 1:100
Quota di Riferimento: 740.00

| | | |

Tabella materiali			
Materiale	**Area (m²)**	**Volume (m³)**	**Vol. Cum. (m³)**
Scavo	1.33	64.86	294.47
Rilevato	1.05	67.39	153.60
Cassonetto	1.60	80.00	320.00

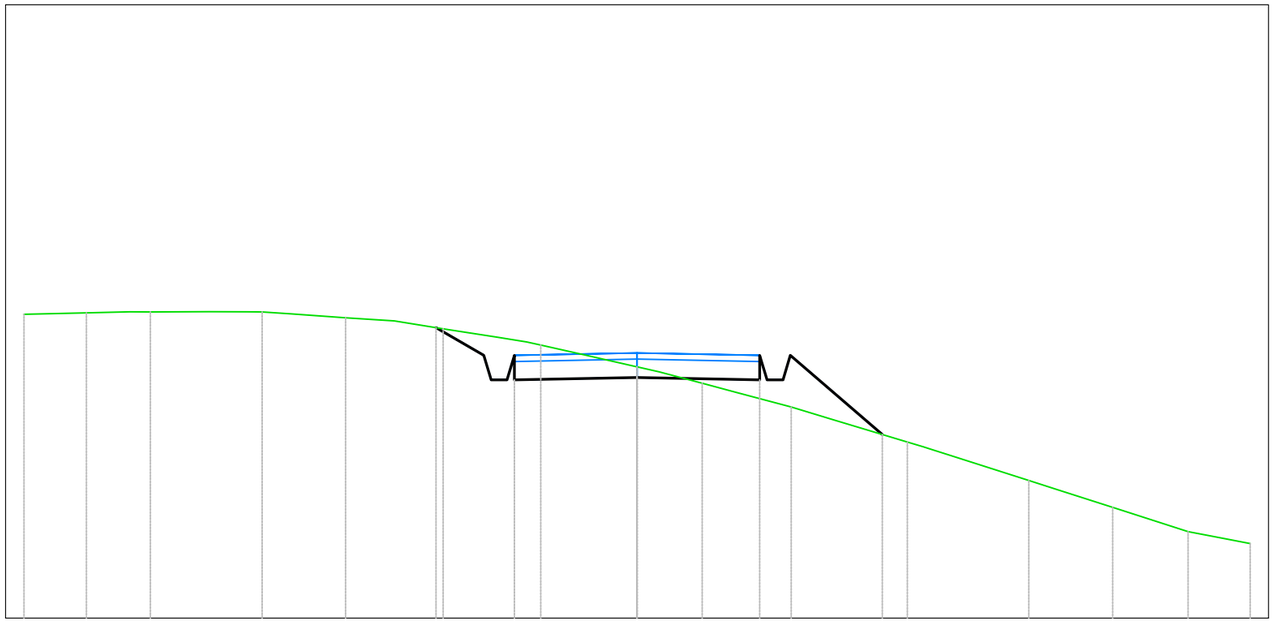

A1
Sezione 5
Progressiva: 0+200.00
Scala: 1:100
Quota di Riferimento: 740.00

PROGRESSIVE TERRENO	-10.00	-8.98	-7.94	-6.12	-4.75	-3.16	-1.57	0.00	1.06	2.51	4.41	6.39	7.76	8.99	10.00		
QUOTE TERRENO	744.95	744.98	744.99	744.99	744.90	744.72	744.45	744.10	743.83	743.44	742.87	742.24	741.81	741.41	741.22		
DISTANZE PARZIALI TERRENO											1.20		1.24		1.01		
PROGRESSIVE PROGETTO						-3.28	-2.50	-2.00			2.00	2.50	4.00				
QUOTE PROGETTO						744.74	744.28	743.88	743.92		743.88	744.28	742.99				
DISTANZE PARZIALI PROGETTO						0.78		2.00		2.00		1.50					

Tabella materiali			
Materiale	**Area (m²)**	**Volume (m³)**	**Vol. Cum. (m³)**
Scavo	1.55	71.92	366.39
Rilevato	0.05	21.94	175.53
Cassonetto	1.60	80.00	400.00

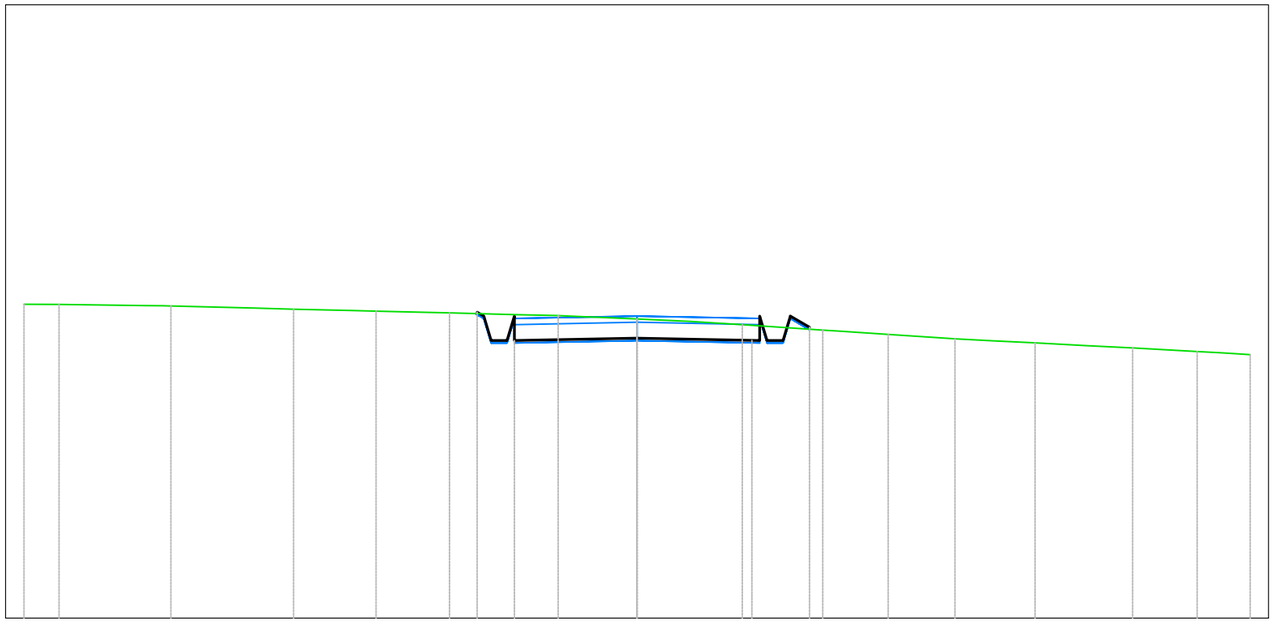

A1
Sezione 6
Progressiva: 0+250.00
Scala: 1:100
Quota di Riferimento: 730.00

PROGRESSIVE TERRENO	-10.00	-9.43		-7.60		-5.60	-4.26	-3.06		-1.29	0.00	1.72	3.03	4.09	5.19	6.49	8.08	9.13	10.00
QUOTE TERRENO	735.12	735.11		735.09		735.04	735.01	734.98		734.93	734.88	734.78	734.70	734.63	734.55	734.49	734.41	734.35	734.30
DISTANZE PARZIALI TERRENO		1.38		1.36				1.08									1.05		
PROGRESSIVE PROGETTO								-2.61	-2.50	-2.00		1.87	2.38	2.81					
QUOTE PROGETTO								734.99	734.99	734.53	734.57	734.53	734.53	734.74					
DISTANZE PARZIALI PROGETTO										1.87		1.87							

Tabella materiali			
Materiale	**Area (m^2)**	**Volume (m^3)**	**Vol. Cum. (m^3)**
Scavo	2.37	97.20	463.59
Rilevato	0.02	1.50	177.03
Cassonetto	1.60	80.00	480.00

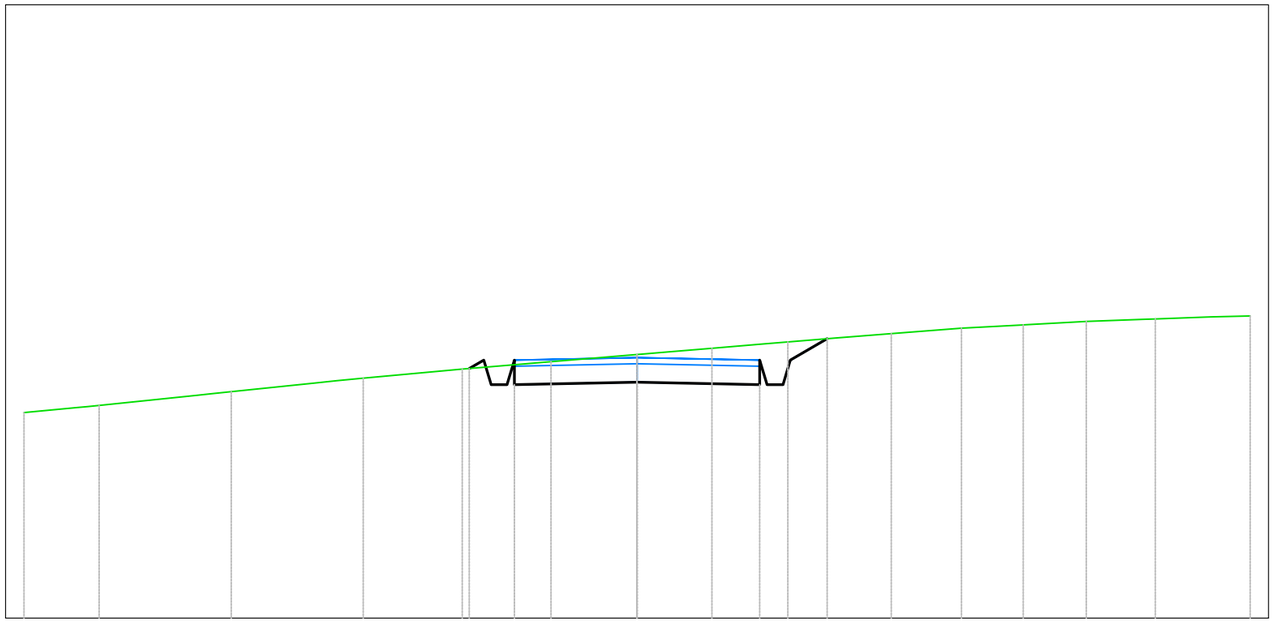

A1
Sezione 7
Progressiva: 0+300.00
Scala: 1:100
Quota di Riferimento: 725.00

PROGRESSIVE TERRENO	-10.00	-8.77	-6.62	-4.47	-2.85	-1.40	0.00	1.22	2.46	4.15	5.29	6.30	7.33	8.45	10.00
QUOTE TERRENO	728.35	728.47	728.69	728.91	729.06	729.18	729.30	729.40	729.50	729.64	729.73	729.78	729.84	729.88	729.93
DISTANZE PARZIALI TERRENO		1.58		1.35		1.13						1.01	1.01		
PROGRESSIVE PROGETTO					-2.74	-2.50	-2.00	0.00	2.00	2.50	3.10				
QUOTE PROGETTO					729.07	729.21	728.81	728.85	728.81	729.21	729.56				
DISTANZE PARZIALI PROGETTO							2.00	2.00		0.60					

Tabella materiali			
Materiale	**Area (m²)**	**Volume (m³)**	**Vol. Cum. (m³)**
Scavo	3.11	136.47	600.06
Rilevato	0.01	0.53	177.56
Cassonetto	1.60	80.00	560.00

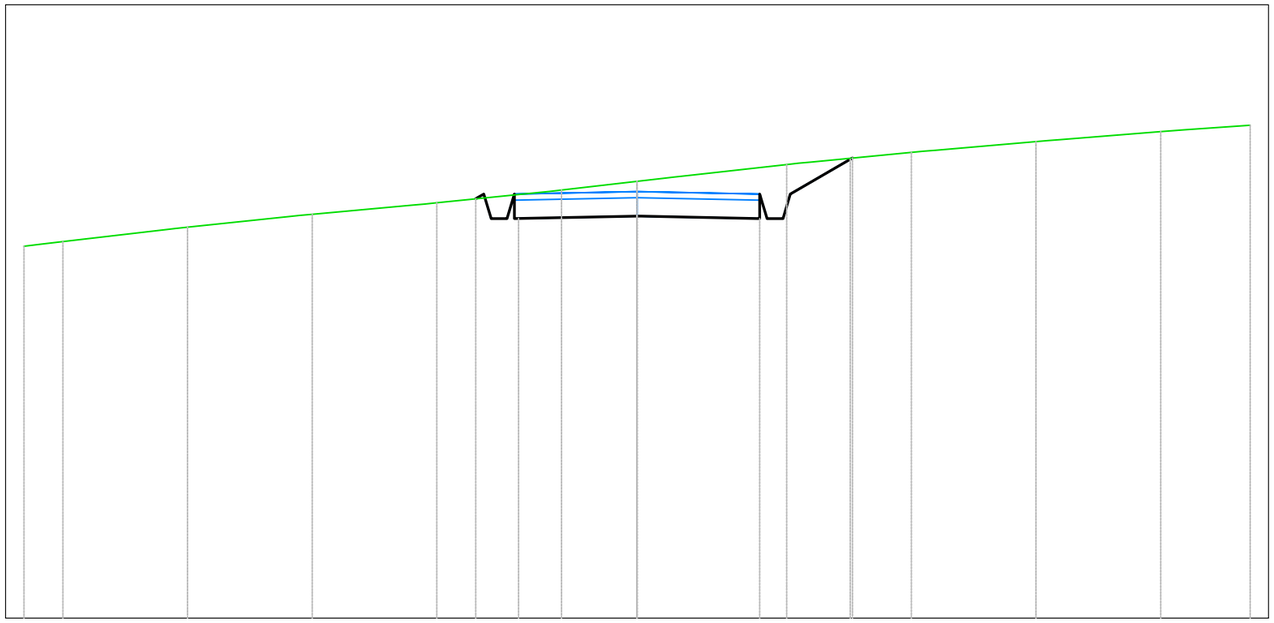

A1
Sezione 8
Progressiva: 0+350.00
Scala: 1:100
Quota di Riferimento: 715.00

PROGRESSIVE TERRENO	-10.00	-9.36	-7.33	-5.30	-3.27	-1.23	0.00	2.44	4.47	6.51	8.54	10.00
QUOTE TERRENO	721.06	721.14	721.37	721.58	721.77	721.98	722.12	722.40	722.59	722.77	722.93	723.03
DISTANZE PARZIALI TERRENO		1.64	1.64	1.64	1.64	1.23		1.64	1.64	1.64	1.64	1.07
PROGRESSIVE PROGETTO					-2.63	-2.38	-1.93	0.00	2.00	2.50	3.43	
QUOTE PROGETTO					721.84	721.53	721.52	721.55	721.51	721.90	722.98	
DISTANZE PARZIALI PROGETTO							1.93	1.93		0.98		

Tabella materiali			
Materiale	**Area (m^2)**	**Volume (m^3)**	**Vol. Cum. (m^3)**
Scavo	1.88	123.24	723.29
Rilevato	0.18	3.55	181.11
Cassonetto	1.60	80.00	640.00

A1
Sezione 9
Progressiva: 0+400.00
Scala: 1:100
Quota di Riferimento: 710.00

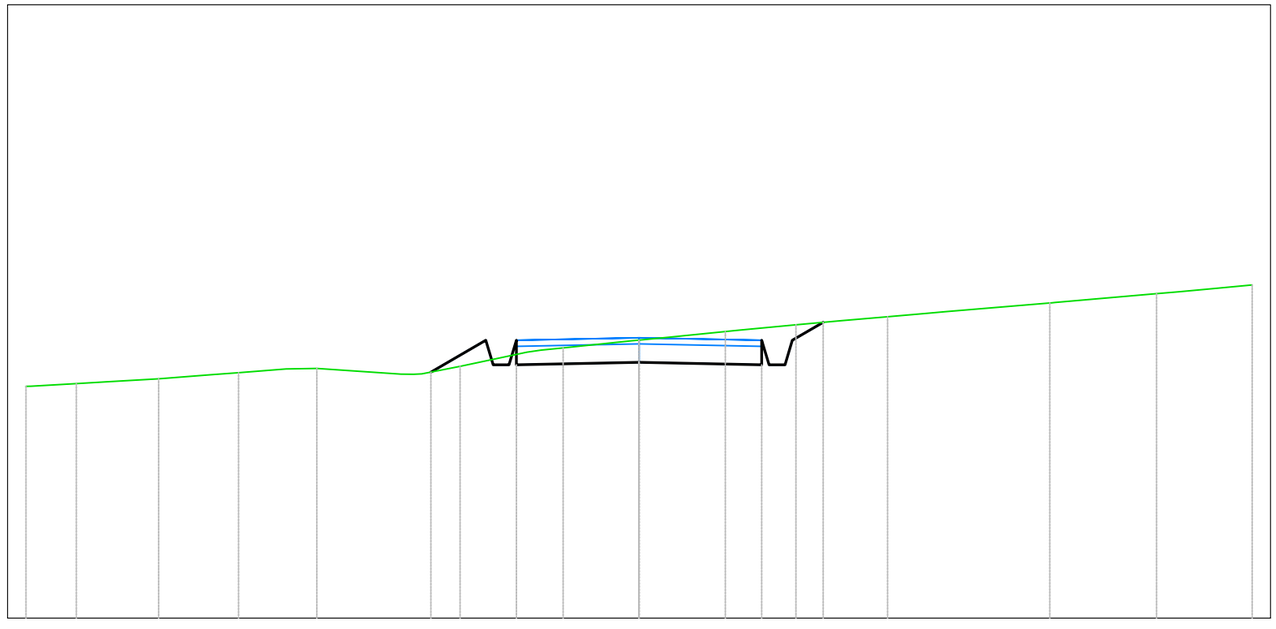

PROGRESSIVE TERRENO	-10.00	-9.18	-7.84	-6.53	-5.26		-2.92		-1.24	0.00	1.41	2.56	4.05		6.70		8.44		10.00		
QUOTE TERRENO	713.78	713.82	713.90	714.00	714.07		714.10		714.40	714.53	714.67	714.78	714.91		715.14		715.29		715.43		
DISTANZE PARZIALI TERRENO					1.37		1.09		1.12					1.68		1.66					
PROGRESSIVE PROGETTO						-3.40	-2.50	-2.00		0.00			2.00	2.50	3.00						
QUOTE PROGETTO						714.01	714.53	714.13		714.17			714.13	714.53	714.82						
DISTANZE PARZIALI PROGETTO						0.90		2.00		2.00				0.50							

Tabella materiali			
Materiale	**Area (m²)**	**Volume (m³)**	**Vol. Cum. (m³)**
Scavo	4.85	162.34	885.63
Rilevato	0.00	2.96	184.07
Cassonetto	1.60	80.00	720.00

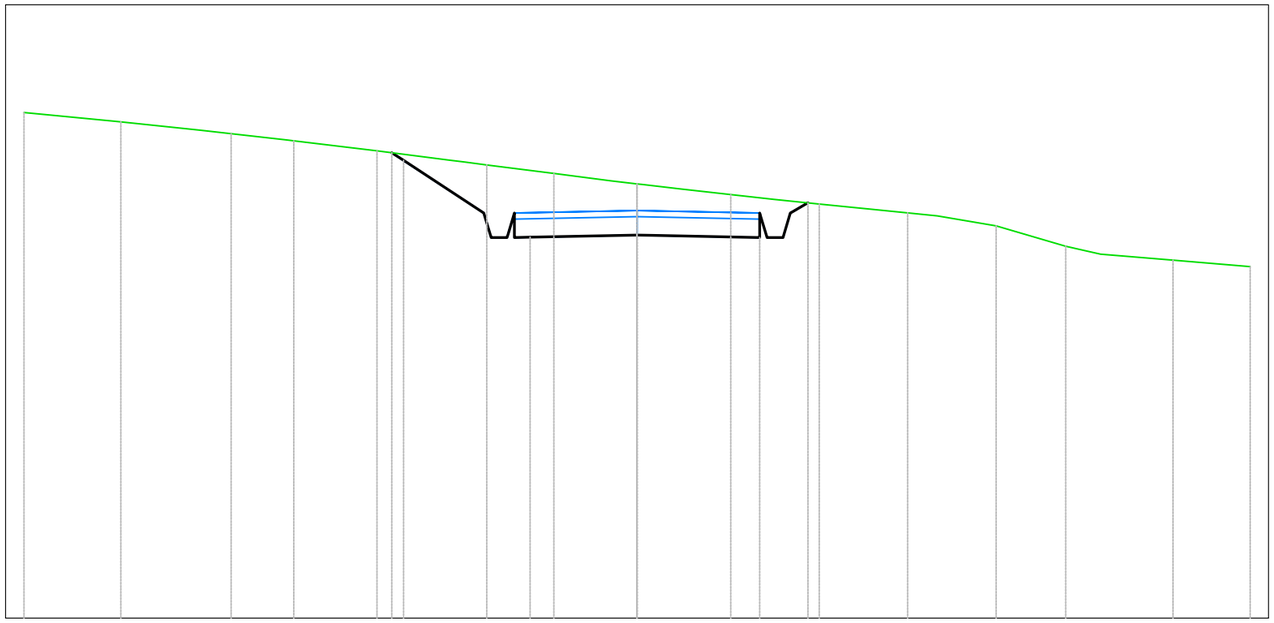

A1
Sezione 10
Progressiva: 0+450.00
Scala: 1:100
Quota di Riferimento: 700.00

PROGRESSIVE TERRENO	-10.00	-8.42	-6.62	-5.60	-4.24	-2.45	-1.36	0.00	1.53	2.97	4.41	5.86	6.99	8.74	10.00
QUOTE TERRENO	708.24	708.09	707.90	707.78	707.62	707.39	707.25	707.08	706.91	706.75	706.61	706.39	706.06	705.84	705.73
DISTANZE PARZIALI TERRENO	1.25	1.29		1.36	1.15	1.10						1.13		1.18	1.26
PROGRESSIVE PROGETTO					-4.00	-3.87	-2.38	-1.74		2.00	2.50	2.79			
QUOTE PROGETTO					707.58	707.46	706.21	706.21	706.25	706.21	706.61	706.77			
DISTANZE PARZIALI PROGETTO						1.31		1.74		1.74					

Tabella materiali			
Materiale	**Area (m^2)**	**Volume (m^3)**	**Vol. Cum. (m^3)**
Scavo	3.70	213.16	1098.79
Rilevato	0.00	0.01	184.07
Cassonetto	1.60	80.00	800.00

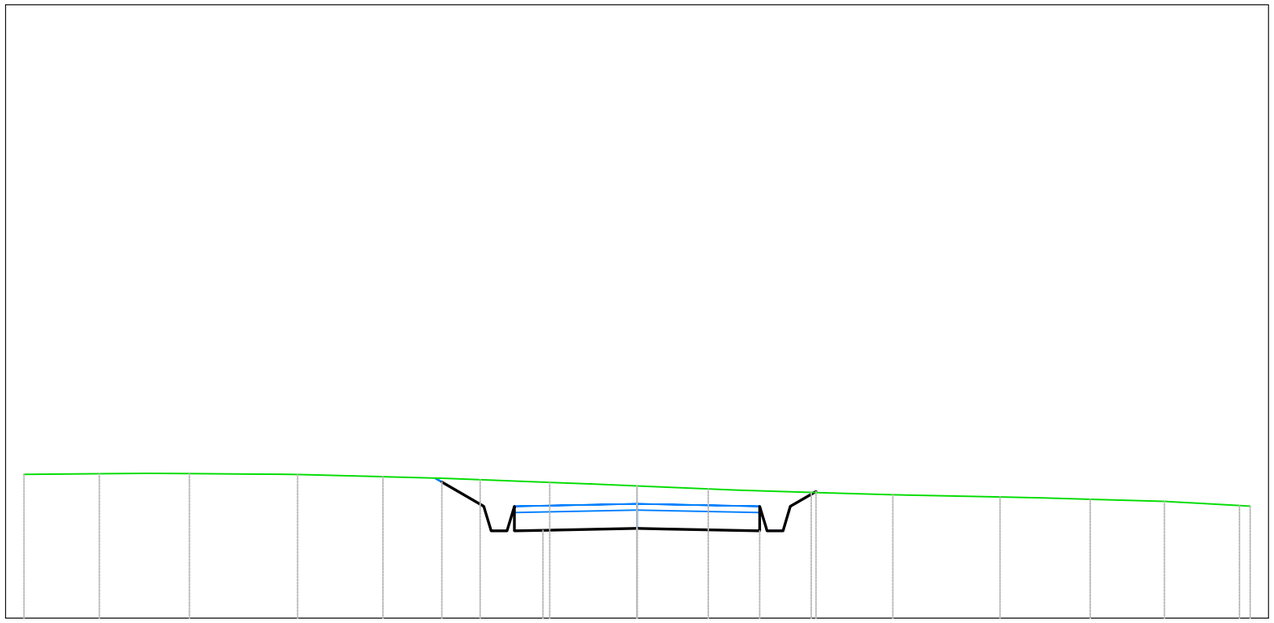

A1
Sezione 11
Progressiva: 0+500.00
Scala: 1:100
Quota di Riferimento: 700.00

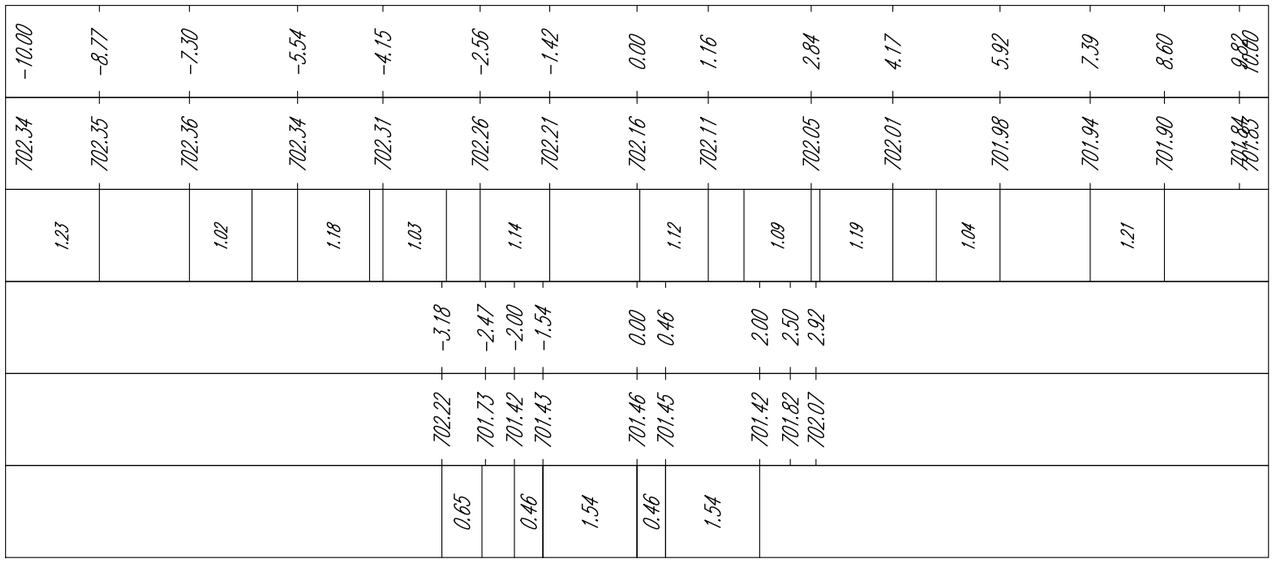

Tabella materiali			
Materiale	**Area (m²)**	**Volume (m³)**	**Vol. Cum. (m³)**
Scavo	1.27	119.06	1217.85
Rilevato	0.10	1.71	185.78
Cassonetto	1.71	82.61	882.61

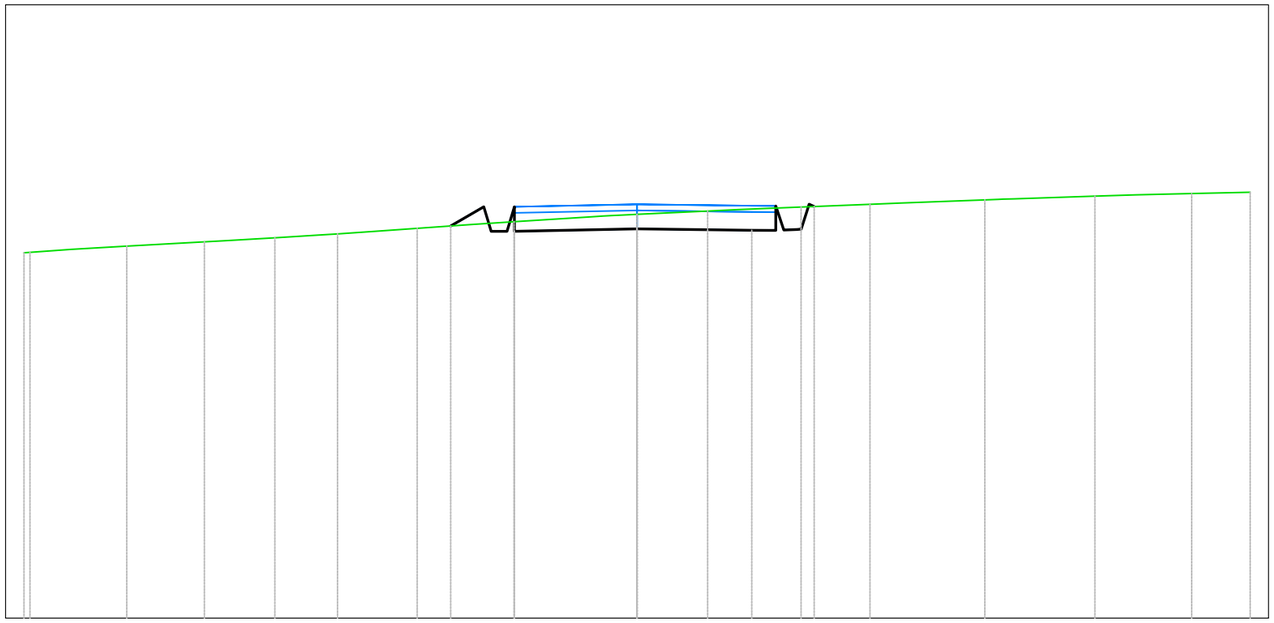

A1
Sezione 12
Progressiva: 0+550.00
Scala: 1:100
Quota di Riferimento: 690.00

PROGRESSIVE TERRENO	-10.00	-8.32	-7.06	-5.91	-4.89	-3.59	-2.01	0.00	1.15	2.67	3.80	5.67	7.47	9.05	10.00						
QUOTE TERRENO	696.06	696.06	696.14	696.20	696.26	696.35	696.46	696.58	696.64	696.70	696.75	696.82	696.88	696.92	696.94						
DISTANZE PARZIALI TERRENO							1.21		1.15	1.05	1.07		1.36		1.32						
PROGRESSIVE PROGETTO						-3.04	-2.50	-2.00			1.87	2.39	2.67	2.80							
QUOTE PROGETTO						696.39	696.71	696.31		696.35		696.32	696.33	696.71	696.71						
DISTANZE PARZIALI PROGETTO							0.54		2.00		1.87										

Tabella materiali			
Materiale	**Area (m^2)**	**Volume (m^3)**	**Vol. Cum. (m^3)**
Scavo	2.79	98.99	1316.84
Rilevato	0.01	2.43	188.21
Cassonetto	1.60	82.61	965.23

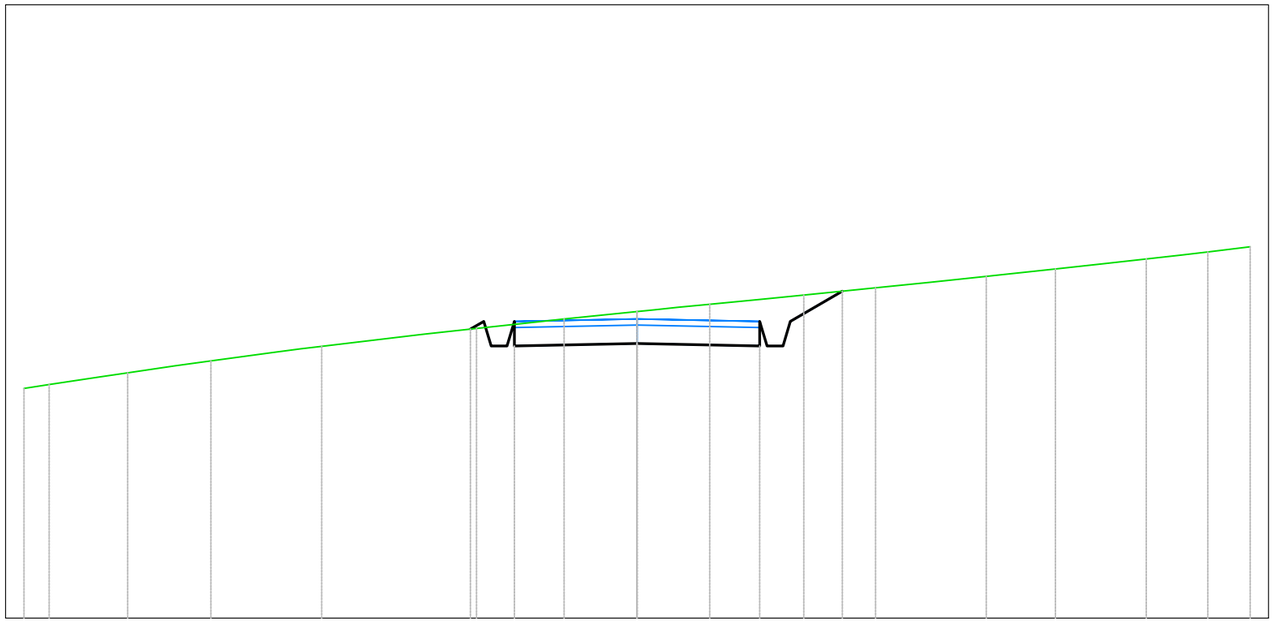

A1
Sezione 13
Progressiva: 0+600.00
Scala: 1:100
Quota di Riferimento: 685.00

PROGRESSIVE TERRENO	-10.00	-9.59	-8.31	-6.95	-5.14	-2.62	-1.19	0.00	1.18	2.72	3.89	5.70	6.82	8.30	9.31	10.00					
QUOTE TERRENO	688.75	688.81	689.00	689.19	689.43	689.72	689.88	690.00	690.12	690.27	690.39	690.57	690.69	690.86	690.97	691.06					
DISTANZE PARZIALI TERRENO				1.01		1.58		1.09		1.19											
PROGRESSIVE PROGETTO						-2.72	-2.50	-2.00				2.00	2.50	3.35							
QUOTE PROGETTO						689.71	689.84	689.44		689.48		689.44	689.84	690.33							
DISTANZE PARZIALI PROGETTO								2.00		2.00			0.85								

Tabella materiali			
Materiale	**Area (m^2)**	**Volume (m^3)**	**Vol. Cum. (m^3)**
Scavo	1.27	98.90	1415.74
Rilevato	0.20	4.42	192.63
Cassonetto	1.60	80.00	1045.23

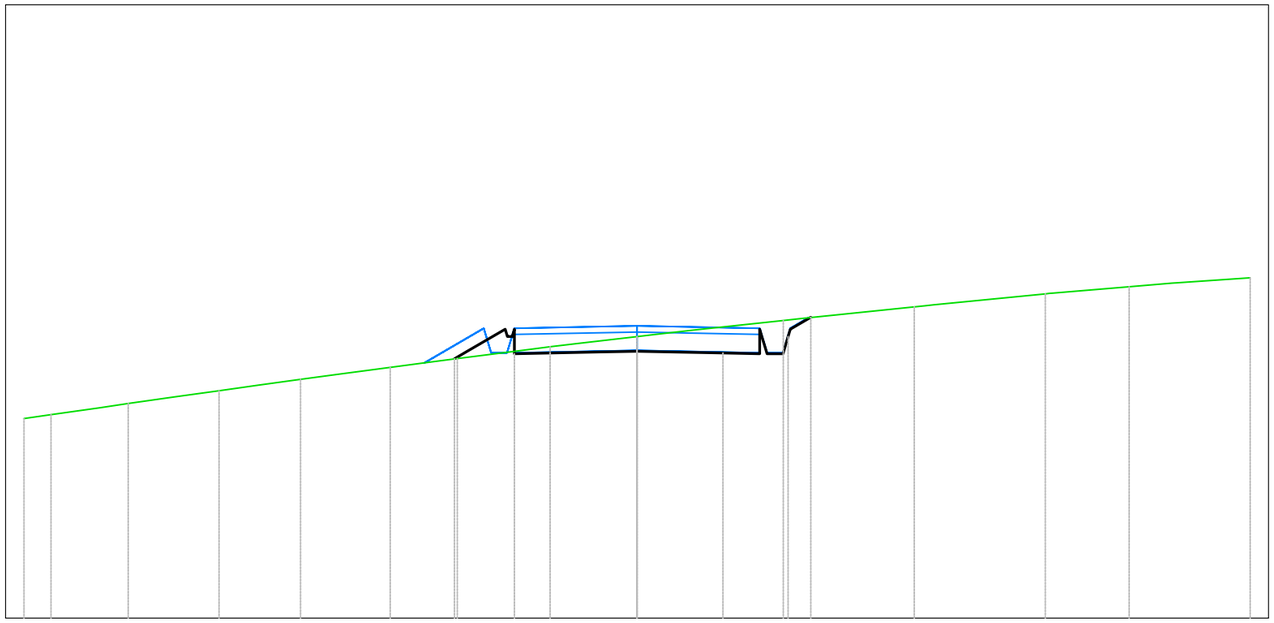

A1
Sezione 14
Progressiva: 0+650.00
Scala: 1:100
Quota di Riferimento: 680.00

PROGRESSIVE TERRENO	-10.00	-9.56	-8.30	-6.82	-5.49	-4.03	-2.93	-1.42	0.00	2.38	4.52	6.66	8.03	10.00	
QUOTE TERRENO	683.25	683.32	683.50	683.71	683.89	684.09	684.23	684.42	684.59	684.85	685.07	685.29	685.40	685.55	
DISTANZE PARZIALI TERRENO							1.04		1.43		1.62	1.82	1.24		1.21
PROGRESSIVE PROGETTO							-2.98	-2.78	-2.00	-0.60	0.00	1.40	2.00	2.46	2.83
QUOTE PROGETTO							684.23	684.34	684.31	684.34	684.35	684.32	684.31	684.59	684.90
DISTANZE PARZIALI PROGETTO							0.63		1.40	0.60	1.40	0.60			

Tabella materiali			
Materiale	**Area (m^2)**	**Volume (m^3)**	**Vol. Cum. (m^3)**
Scavo	2.32	88.42	1504.16
Rilevato	0.03	5.25	197.88
Cassonetto	1.60	80.00	1125.23

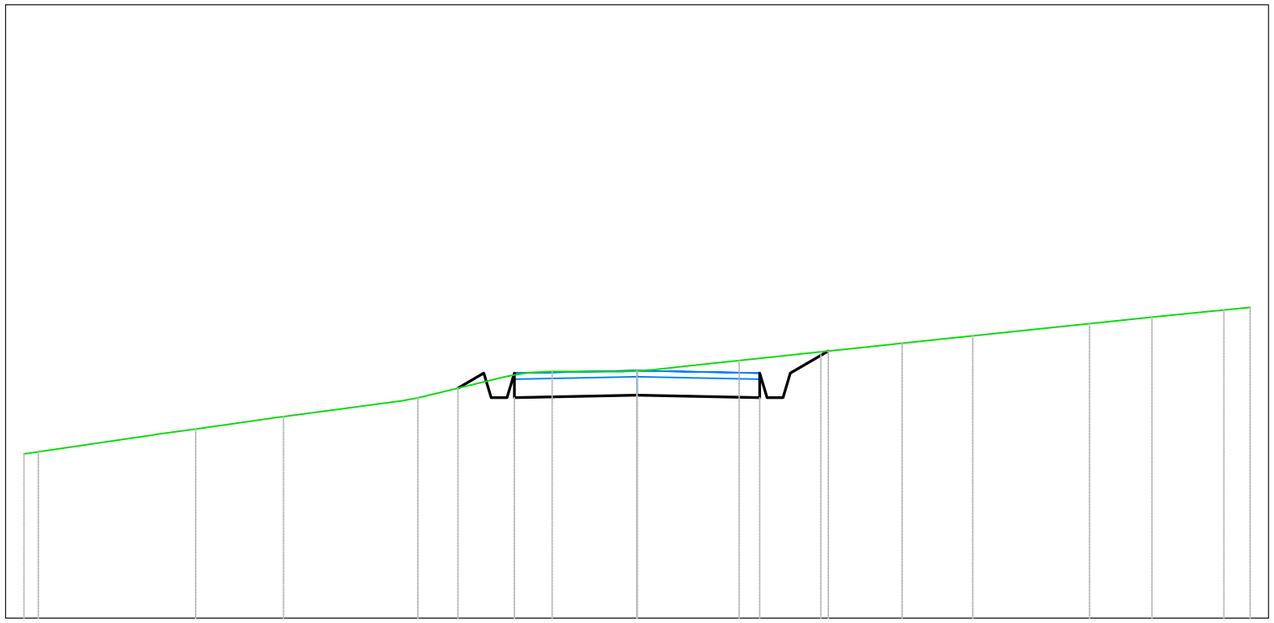

A1
Sezione 15
Progressiva: 0+700.00
Scala: 1:100
Quota di Riferimento: 675.00

| | | |

Tabella materiali			
Materiale	**Area (m²)**	**Volume (m³)**	**Vol. Cum. (m³)**
Scavo	2.37	117.19	1621.35
Rilevato	0.05	2.10	199.98
Cassonetto	1.60	80.00	1205.23

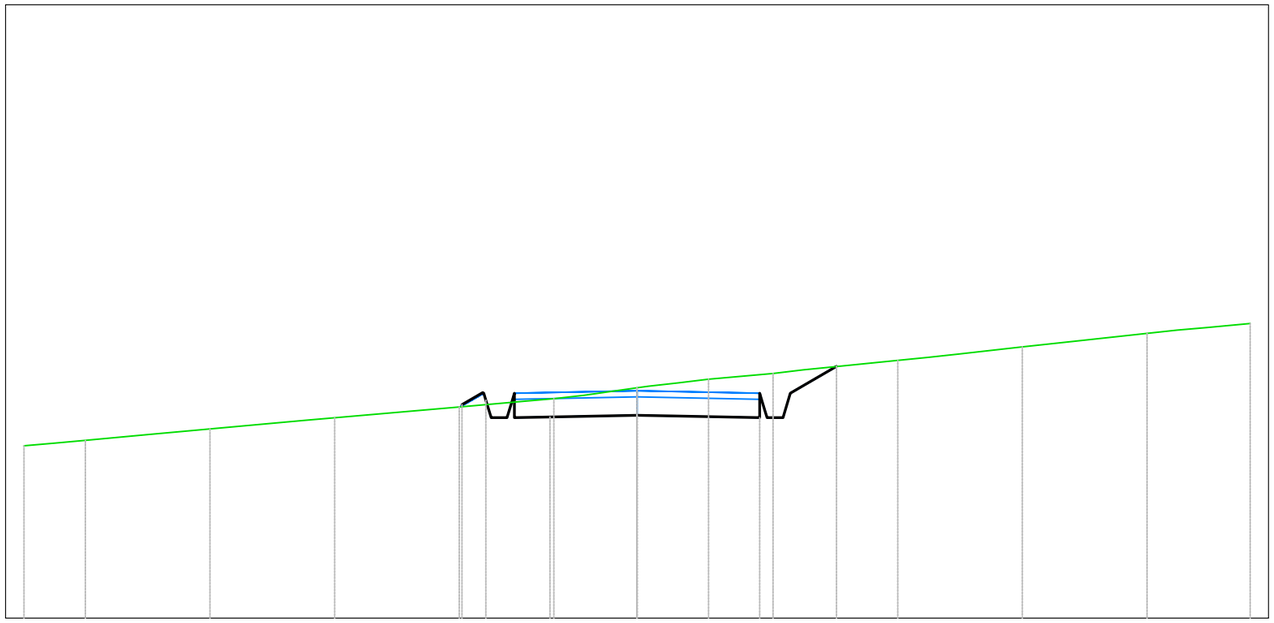

A1
Sezione 16
Progressiva: 0+750.00
Scala: 1:100
Quota di Riferimento: 670.00

PROGRESSIVE TERRENO	-10.00	-9.00		-6.97		-4.93		-2.90	-1.36	0.00	1.17	2.22		4.25		6.28		8.32	10.00
QUOTE TERRENO	672.81	672.90		673.08		673.27		673.44	673.58	673.76	673.89	673.99		674.20		674.42		674.64	674.80
DISTANZE PARZIALI TERRENO		1.05		1.05		1.05		1.05			1.05		1.05		1.05		1.05		
PROGRESSIVE PROGETTO								-2.85	-2.47	-2.00	-1.42	0.00	0.58		2.00	2.50	3.25		
QUOTE PROGETTO								673.48	673.55	673.27	673.28	673.31	673.30		673.27	673.67	674.11		
DISTANZE PARZIALI PROGETTO										0.58	1.42	0.58	1.42			0.55			

Tabella materiali			
Materiale	**Area (m^2)**	**Volume (m^3)**	**Vol. Cum. (m^3)**
Scavo	2.84	129.89	1751.25
Rilevato	0.00	0.86	200.84
Cassonetto	1.60	80.00	1285.23

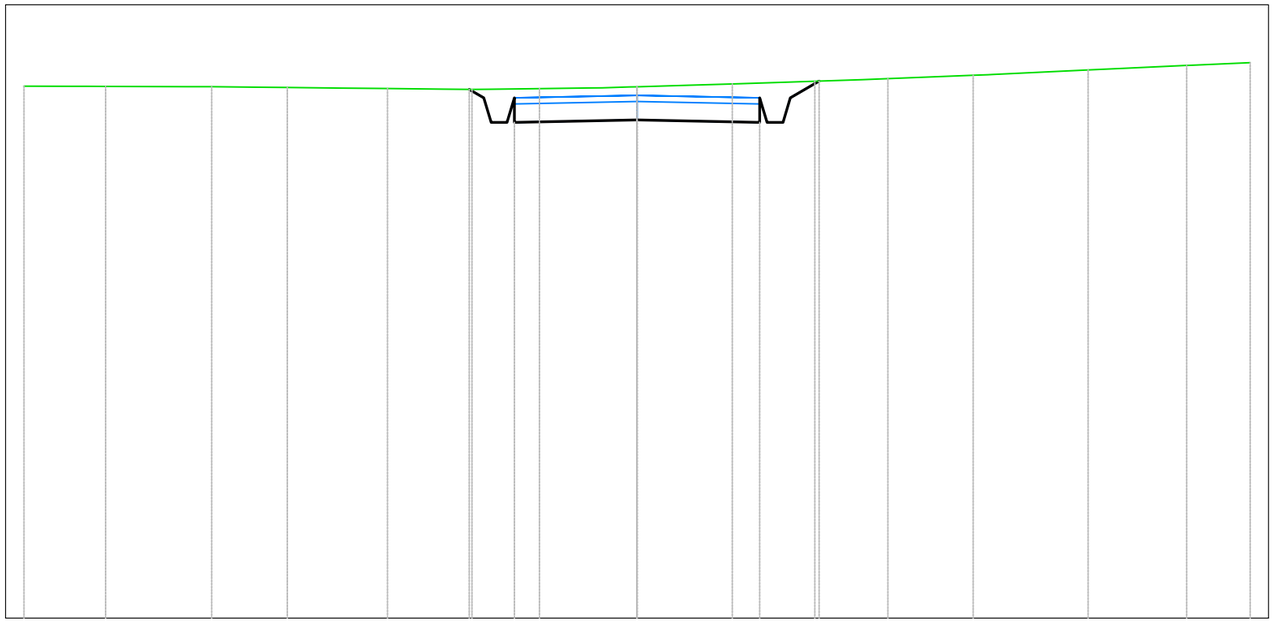

A1
Sezione 17
Progressiva: 0+800.00
Scala: 1:100
Quota di Riferimento: 660.00

PROGRESSIVE TERRENO	-10.00	-8.67	-6.94	-5.70	-4.07	-2.69	-1.59	0.00	1.55	2.90	4.09	5.48	7.36	8.96	10.00	
QUOTE TERRENO	668.67	668.67	668.66	668.65	668.64	668.62	668.63	668.66	668.71	668.75	668.80	668.85	668.94	669.01	669.06	
DISTANZE PARZIALI TERRENO		1.33									1.39		1.43		1.04	1.01
PROGRESSIVE PROGETTO						-2.74	-2.50	-2.00	0.00	2.00	2.50	2.97				
QUOTE PROGETTO						668.62	668.48	668.08	668.12	668.08	668.48	668.75				
DISTANZE PARZIALI PROGETTO								2.00		2.00		0.47				

Tabella materiali			
Materiale	**Area (m²)**	**Volume (m³)**	**Vol. Cum. (m³)**
Scavo	1.43	104.67	1855.91
Rilevato	0.02	0.30	201.14
Cassonetto	1.60	80.00	1365.23

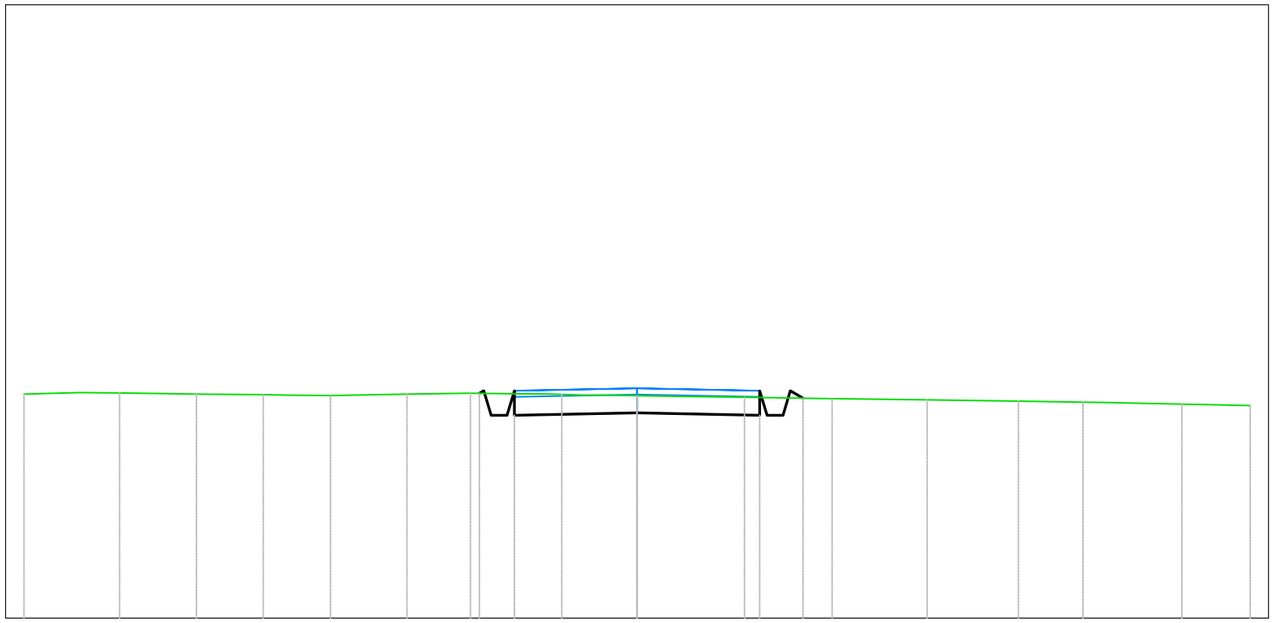

A1
Sezione 18
Progressiva: 0+850.00
Scala: 1:100
Quota di Riferimento: 660.00

PROGRESSIVE TERRENO	-10.00	-8.44	-7.19	-6.10	-5.00	-3.75	-2.72	-1.23	0.00	1.75	3.18	4.73	6.22	7.27	8.89	10.00
QUOTE TERRENO	663.65	663.67	663.65	663.64	663.63	663.65	663.67	663.65	663.63	663.60	663.58	663.56	663.54	663.52	663.49	663.46
DISTANZE PARZIALI TERRENO			1.09			1.04				1.43	1.33		1.05			
PROGRESSIVE PROGETTO							-2.50	-2.00		2.00	2.50	2.77				
QUOTE PROGETTO							663.67	663.31	663.35	663.31	663.71	663.59				
DISTANZE PARZIALI PROGETTO								2.00	2.00							

Tabella materiali			
Materiale	**Area (m^2)**	**Volume (m^3)**	**Vol. Cum. (m^3)**
Scavo	0.95	59.03	1914.94
Rilevato	0.15	3.63	204.77
Cassonetto	1.60	80.00	1445.23

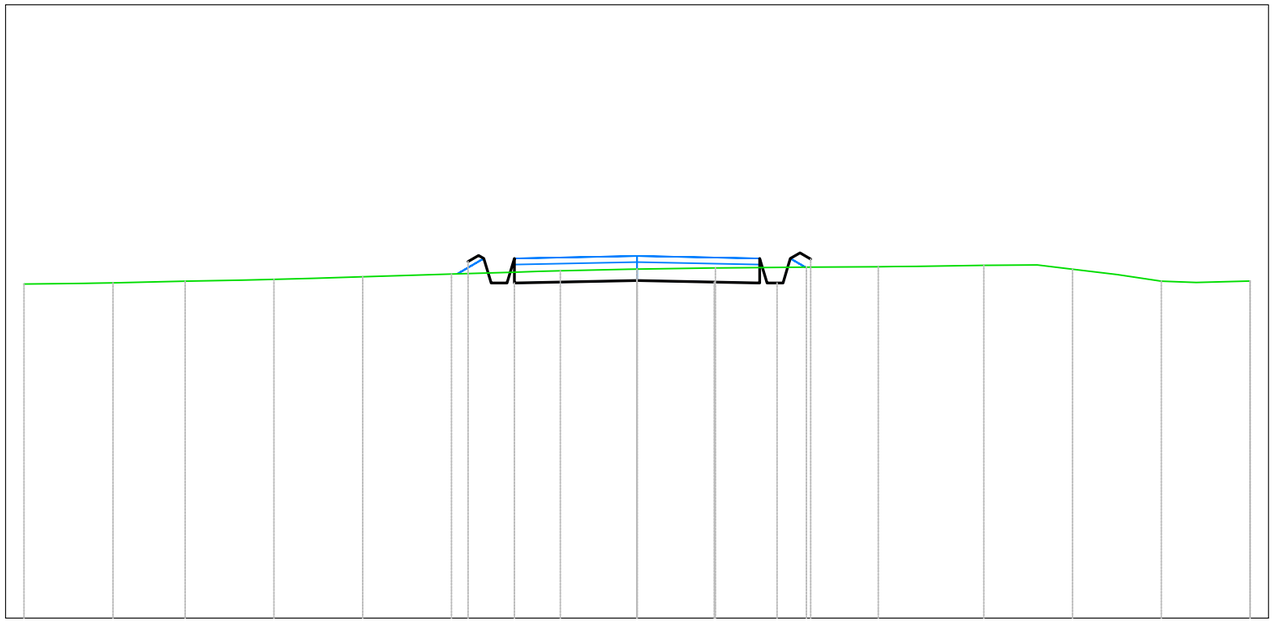

A1
Sezione 19
Progressiva: 0+900.00
Scala: 1:100
Quota di Riferimento: 650.00

PROGRESSIVE TERRENO	-10.00	-8.55	-7.37	-5.92	-4.48	-3.03	-1.25	0.00	1.28	2.76	3.94	5.66	7.10	8.55	10.00
QUOTE TERRENO	655.45	655.47	655.49	655.52	655.56	655.61	655.66	655.69	655.71	655.72	655.73	655.75	655.69	655.49	655.50
DISTANZE PARZIALI TERRENO		1.18				1.03		1.12	1.28	1.17	1.17		1.10		
PROGRESSIVE PROGETTO						-2.76	-2.50	-2.00	-0.74	0.00	1.26	2.00	2.46	2.83	
QUOTE PROGETTO						655.81	655.86	655.46	655.49	655.50	655.48	655.46	655.72	655.85	
DISTANZE PARZIALI PROGETTO								1.26	0.74	1.26	0.74				

Tabella materiali			
Materiale	**Area (m²)**	**Volume (m³)**	**Vol. Cum. (m³)**
Scavo	2.47	82.51	1997.46
Rilevato	0.00	2.92	207.70
Cassonetto	1.60	80.00	1525.23

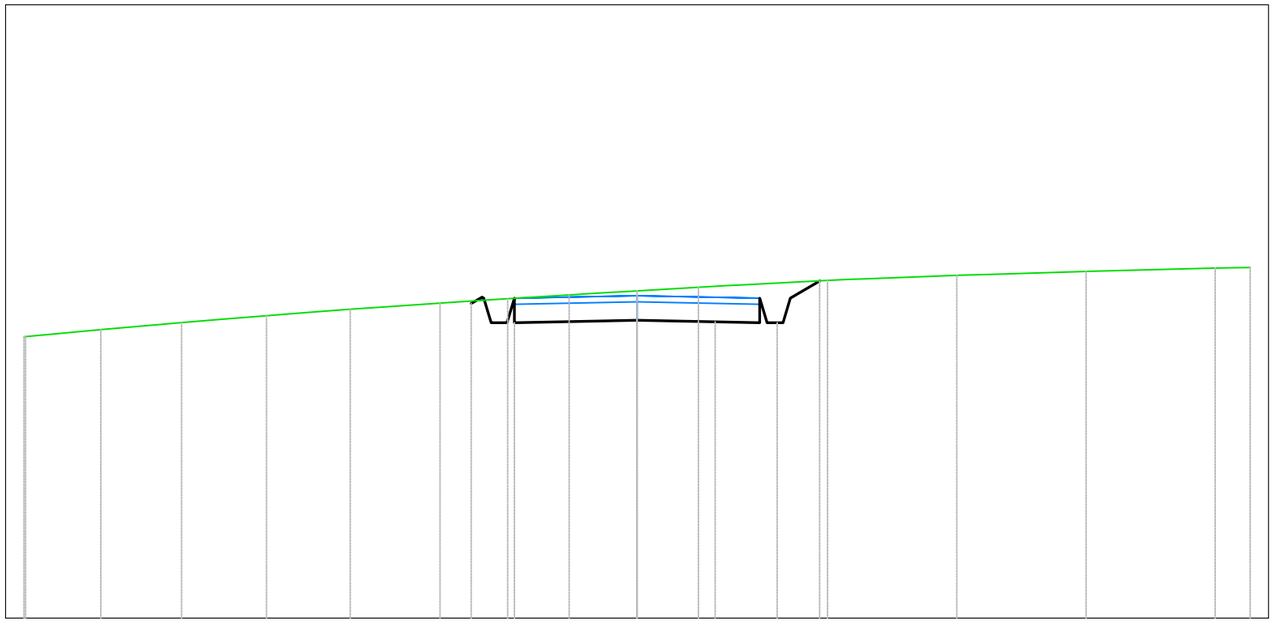

A1
Sezione 20
Progressiva: 0+950.00
Scala: 1:100
Quota di Riferimento: 650.00

| | | |

Tabella materiali			
Materiale	**Area (m^2)**	**Volume (m^3)**	**Vol. Cum. (m^3)**
Scavo	1.94	109.92	2107.38
Rilevato	0.08	1.76	209.45
Cassonetto	1.60	80.00	1605.23

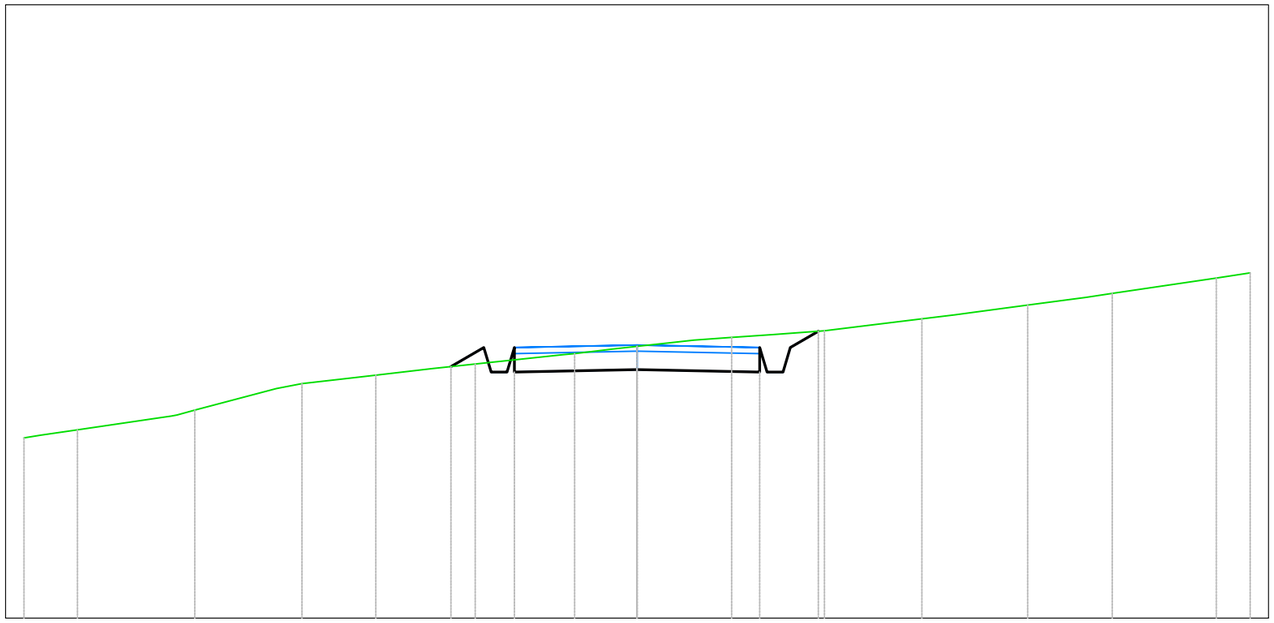

A1
Sezione 21
Progressiva: 1+000.00
Scala: 1:100
Quota di Riferimento: 655.00

PROGRESSIVE TERRENO	-10.00	-9.13	-7.21	-5.47	-4.26	-2.64	-1.02	0.00	1.54	3.06	4.65	6.37	7.75	9.45	10.00
QUOTE TERRENO	657.94	658.07	658.39	658.82	658.96	659.14	659.31	659.43	659.58	659.68	659.88	660.10	660.29	660.54	660.63
DISTANZE PARZIALI TERRENO		1.36		1.33		1.08									
PROGRESSIVE PROGETTO						-3.04	-2.50	-2.00		2.00	2.50	2.96			
QUOTE PROGETTO						659.10	659.41	659.01	659.05	659.01	659.41	659.68			
DISTANZE PARZIALI PROGETTO						0.54		2.00	2.00		0.46				

Tabella materiali			
Materiale	**Area (m^2)**	**Volume (m^3)**	**Vol. Cum. (m^3)**
Scavo	3.92	143.40	2250.78
Rilevato	0.31	9.30	218.76
Cassonetto	1.60	80.00	1685.23

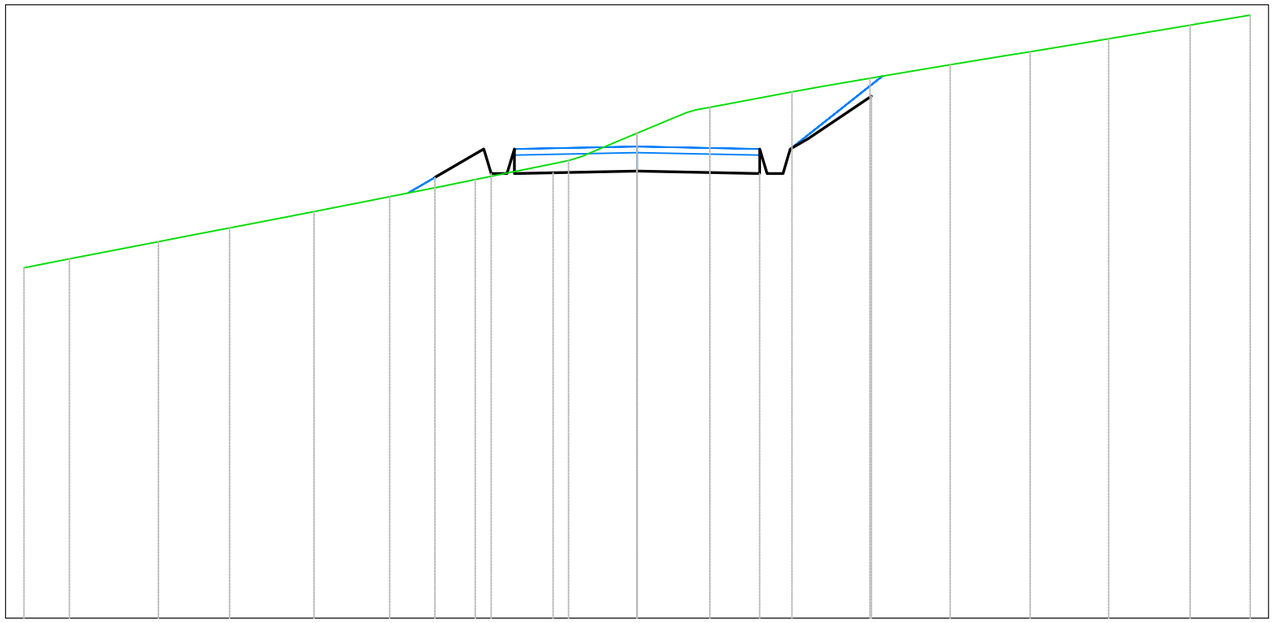

A1
Sezione 22
Progressiva: 1+050.00
Scala: 1:100
Quota di Riferimento: 650.00

PROGRESSIVE TERRENO	-10.00	-9.26	-7.81	-6.65	-5.27	-4.03	-2.64	-1.12	0.00	1.19	2.53	3.80	5.11	6.41	7.69	9.02	10.00	
QUOTE TERRENO	655.71	655.86	656.14	656.36	656.63	656.87	657.15	657.46	657.91	658.33	658.58	658.80	659.02	659.23	659.45	659.67	659.83	
DISTANZE PARZIALI TERRENO		1.45					1.22			1.34					1.33			
PROGRESSIVE PROGETTO							-3.30	-2.50	-2.00	-1.37	0.00	0.63	2.00	2.46	3.82			
QUOTE PROGETTO							657.19	657.65	657.25	657.26	657.29	657.28	657.25	657.52	658.51			
DISTANZE PARZIALI PROGETTO							0.58		0.63	1.37	0.63	1.37		1.03				

Tabella materiali			
Materiale	**Area (m^2)**	**Volume (m^3)**	**Vol. Cum. (m^3)**
Scavo	2.37	155.64	2406.41
Rilevato	0.10	9.95	228.71
Cassonetto	1.60	80.00	1765.23

A1
Sezione 23
Progressiva: 1+100.00
Scala: 1:100
Quota di Riferimento: 655.00

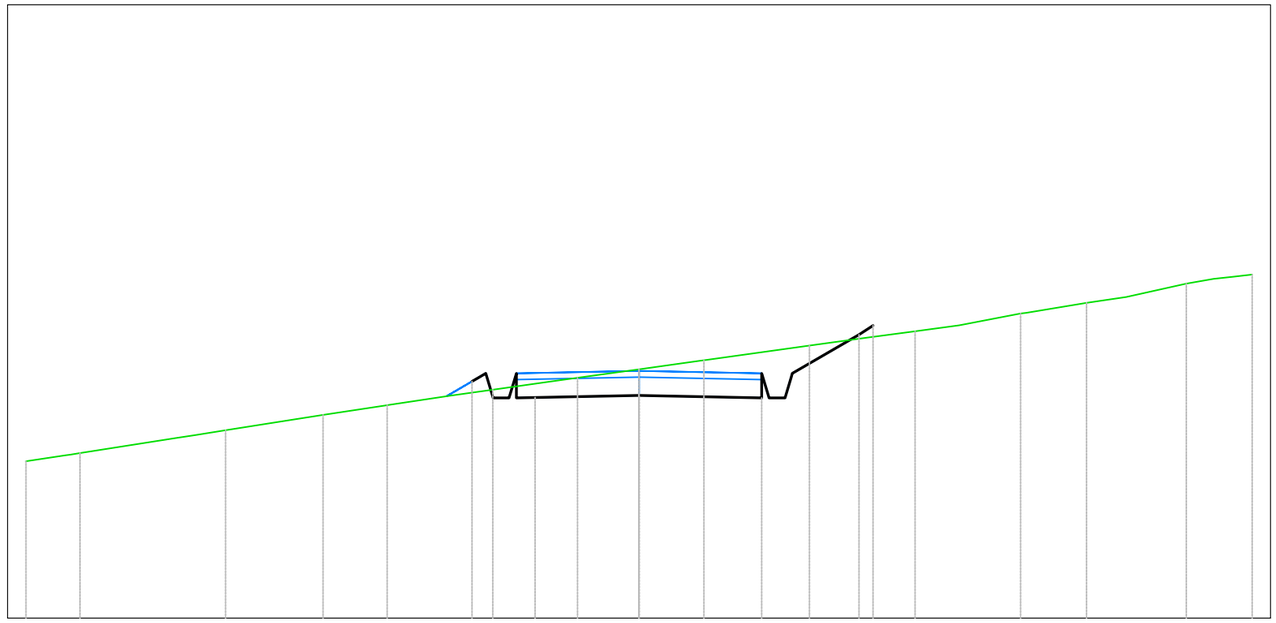

PROGRESSIVE TERRENO	-10.00	-9.12		-6.74		-5.15	-4.11		-2.39		-1.00	0.00	1.06		2.78		4.50		6.22	7.30		8.93	10.00
QUOTE TERRENO	657.56	657.69		658.06		658.31	658.47		658.72		658.92	659.06	659.20		659.44		659.68		659.97	660.14		660.45	660.60
DISTANZE PARZIALI TERRENO			1.57			1.02	1.03			0.99			1.69					1.00			0.98		
PROGRESSIVE PROGETTO									-2.72	-2.16	-1.69	0.00			2.00	2.48	3.59	3.82					
QUOTE PROGETTO									658.86	658.59	658.60	658.63			658.59	658.93	659.62	659.77					
DISTANZE PARZIALI PROGETTO											1.69		1.69			1.09							

Tabella materiali			
Materiale	**Area (m^2)**	**Volume (m^3)**	**Vol. Cum. (m^3)**
Scavo	3.75	151.76	2558.17
Rilevato	0.00	1.73	230.44
Cassonetto	1.60	80.00	1845.23

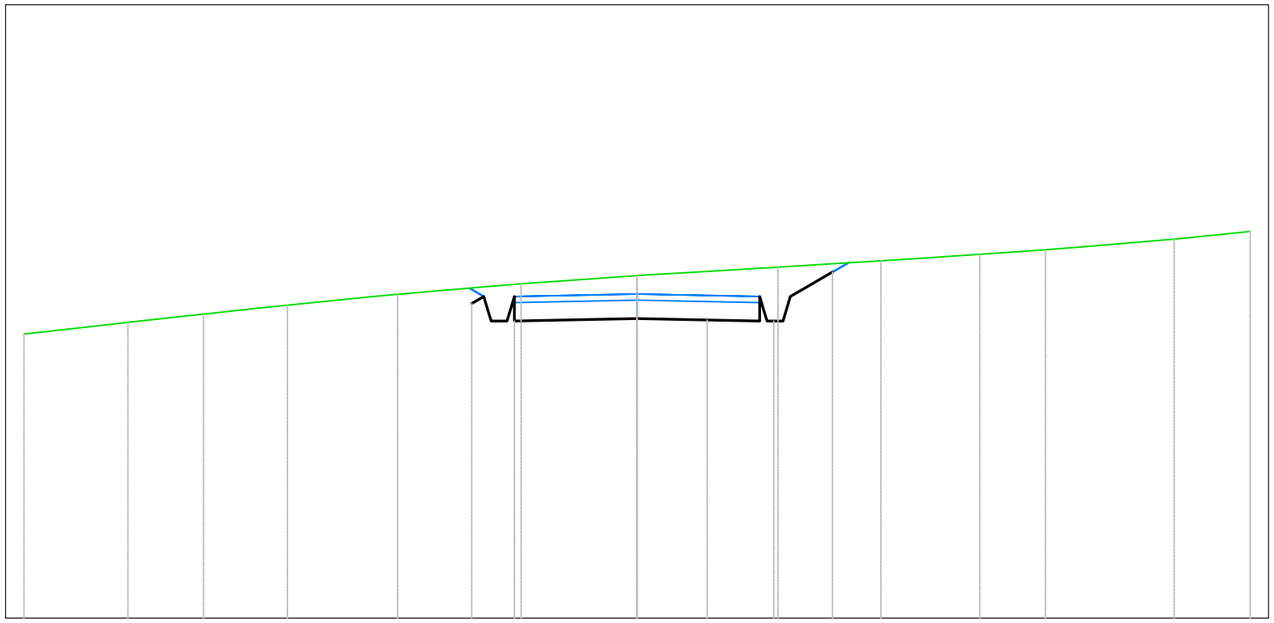

A1
Sezione 24
Progressiva: 1+150.00
Scala: 1:100
Quota di Riferimento: 655.00

PROGRESSIVE TERRENO	-10.00		-8.30		-7.07		-5.70		-3.91		-1.89		0.00		2.30		3.98		5.59		6.66		8.76	10.00
QUOTE TERRENO	659.63		659.82		659.96		660.10		660.28		660.45		660.58		660.72		660.83		660.93		661.01		661.18	661.30
DISTANZE PARZIALI TERRENO	1.07						1.42		1.43		1.03				1.55		1.55		1.07		1.07		1.56	1.12
PROGRESSIVE PROGETTO										-2.70	-2.50	-2.00	-0.86		1.14	2.00	2.50	3.19						
QUOTE PROGETTO										660.17	660.24	659.84	659.87	659.88	659.86	659.84	660.24	660.64						
DISTANZE PARZIALI PROGETTO												1.14	0.86	1.14	0.86	0.43								

Tabella materiali			
Materiale	**Area (m^2)**	**Volume (m^3)**	**Vol. Cum. (m^3)**
Scavo	1.09	114.36	2672.53
Rilevato	0.16	2.74	233.18
Cassonetto	1.60	80.00	1925.23

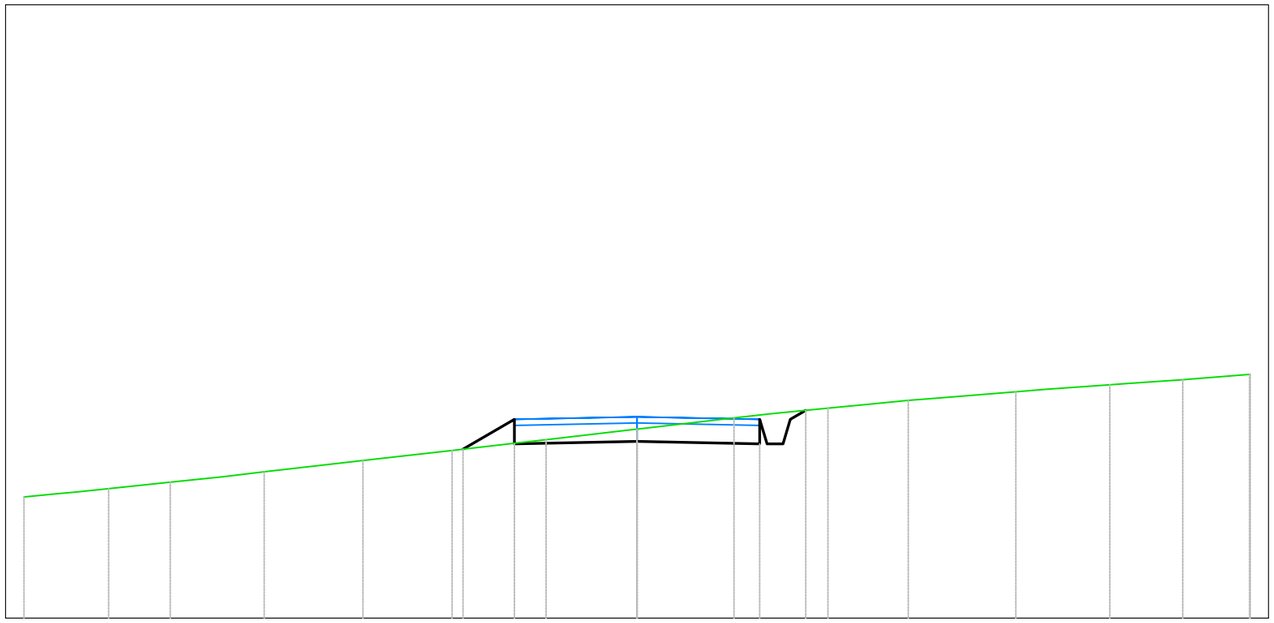

A1
Sezione 25
Progressiva: 1+200.00
Scala: 1:100
Quota di Riferimento: 660.00

| | | |

Tabella materiali			
Materiale	**Area (m^2)**	**Volume (m^3)**	**Vol. Cum. (m^3)**
Scavo	3.32	105.15	2777.68
Rilevato	0.06	5.43	238.61
Cassonetto	1.60	80.00	2005.23

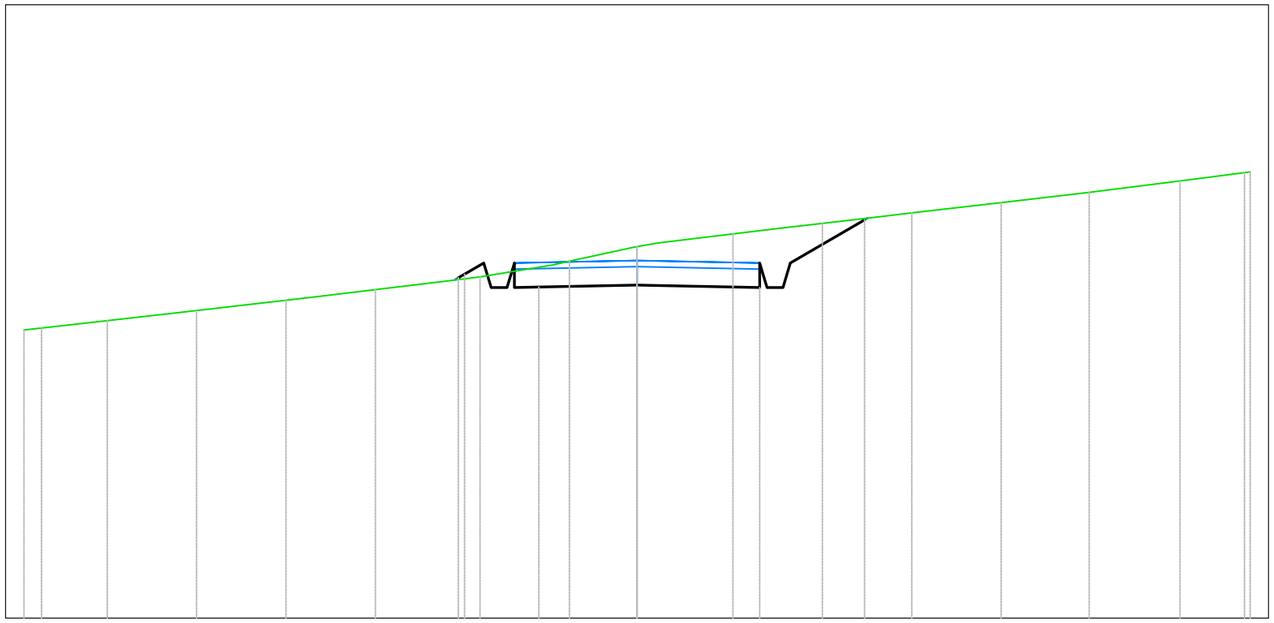

A1
Sezione 26
Progressiva: 1+250.00
Scala: 1:100
Quota di Riferimento: 660.00

| | | |

Tabella materiali			
Materiale	**Area (m^2)**	**Volume (m^3)**	**Vol. Cum. (m^3)**
Scavo	2.71	150.28	2927.96
Rilevato	0.06	3.00	241.62
Cassonetto	1.60	80.00	2085.23

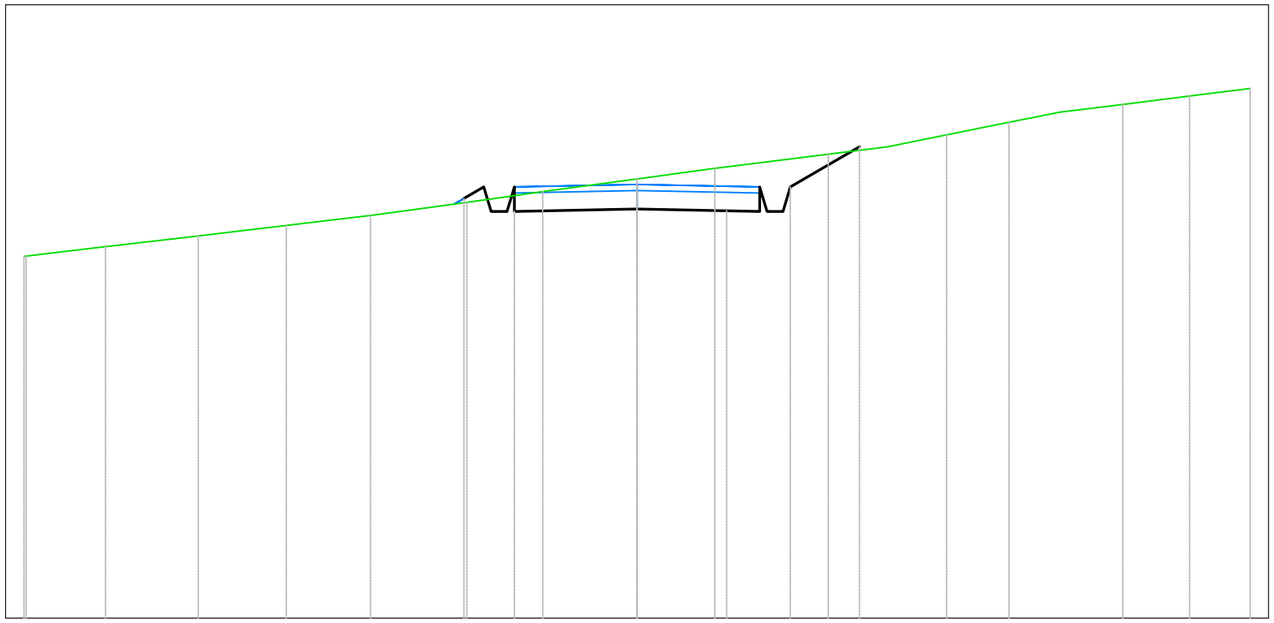

A1
Sezione 27
Progressiva: 1+300.00
Scala: 1:100
Quota di Riferimento: 660.00

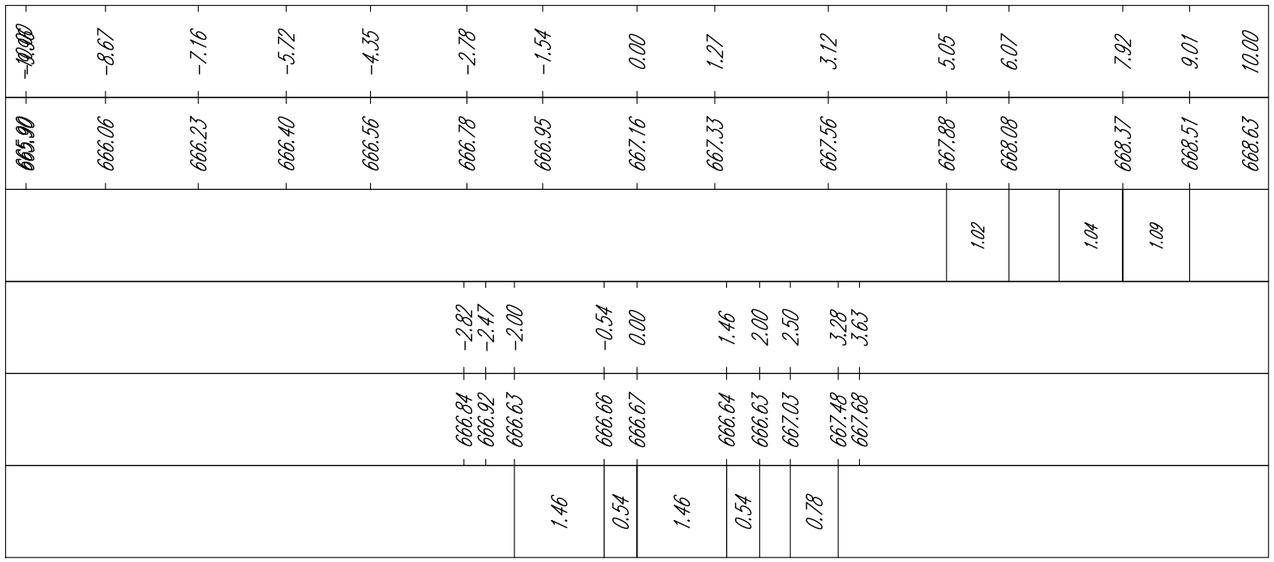

Tabella materiali			
Materiale	**Area (m^2)**	**Volume (m^3)**	**Vol. Cum. (m^3)**
Scavo	0.70	79.83	3007.79
Rilevato	0.21	6.33	247.95
Cassonetto	1.60	80.00	2165.23

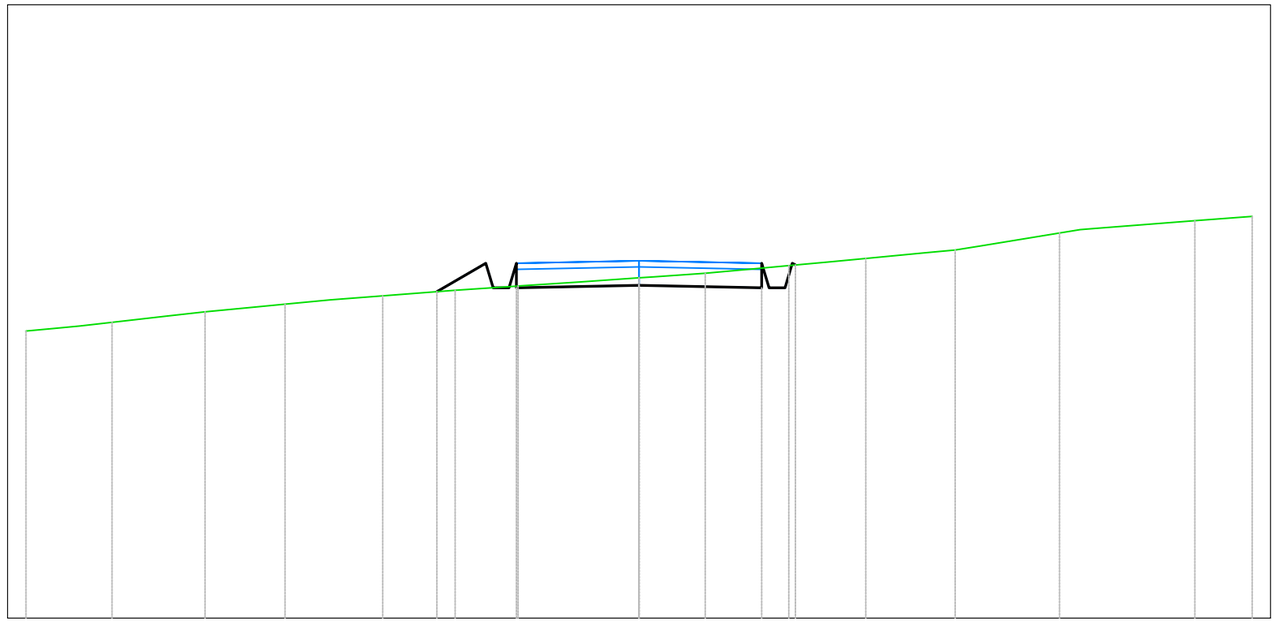

A1
Sezione 28
Progressiva: 1+350.00
Scala: 1:100
Quota di Riferimento: 665.00

PROGRESSIVE TERRENO	-10.00	-8.60	-7.08	-5.77	-4.18	-3.00	-1.97	0.00	1.08	2.44	3.70	5.16	6.86	9.06	10.00				
QUOTE TERRENO	669.68	669.82	669.99	670.12	670.25	670.35	670.41	670.55	670.62	670.75	670.86	671.00	671.28	671.48	671.55				
DISTANZE PARZIALI TERRENO							1.01	1.01					1.27		1.58				
PROGRESSIVE PROGETTO						-3.30	-2.50	-2.00	0.00		2.00	2.50	2.50						
QUOTE PROGETTO						670.32	670.79	670.39	670.43		670.39	670.70	670.70						
DISTANZE PARZIALI PROGETTO							0.80		2.00		2.00								

Tabella materiali			
Materiale	**Area (m^2)**	**Volume (m^3)**	**Vol. Cum. (m^3)**
Scavo	0.49	29.63	3037.42
Rilevato	0.19	10.07	258.02
Cassonetto	1.60	80.00	2245.23

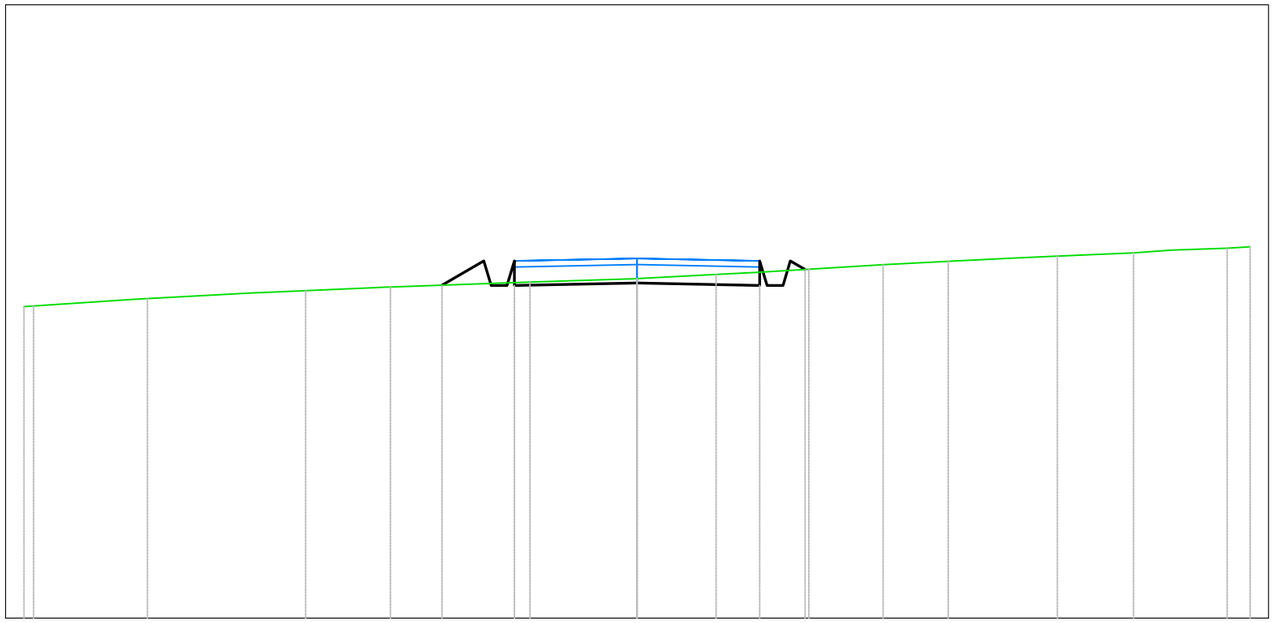

A1
Sezione 29
Progressiva: 1+400.00
Scala: 1:100
Quota di Riferimento: 670.00

PROGRESSIVE TERRENO	-10.00	-9.84	-7.99	-5.41	-4.02	-1.75	0.00	1.29	2.80	4.01	5.08	6.86	8.10	9.62	10.00
QUOTE TERRENO	675.08	675.09	675.21	675.34	675.40	675.48	675.54	675.60	675.69	675.76	675.82	675.90	675.96	676.03	676.05
DISTANZE PARZIALI TERRENO		1.27		1.69		1.13		1.60		1.18					
PROGRESSIVE PROGETTO							-3.18	-2.50	-2.00	0.00		2.00	2.50	2.74	
QUOTE PROGETTO							675.43	675.82	675.42	675.46		675.42	675.82	675.88	
DISTANZE PARZIALI PROGETTO								0.68		2.00		2.00			

Tabella materiali			
Materiale	**Area (m^2)**	**Volume (m^3)**	**Vol. Cum. (m^3)**
Scavo	2.69	71.97	3109.39
Rilevato	0.01	3.94	261.96
Cassonetto	1.60	80.00	2325.23

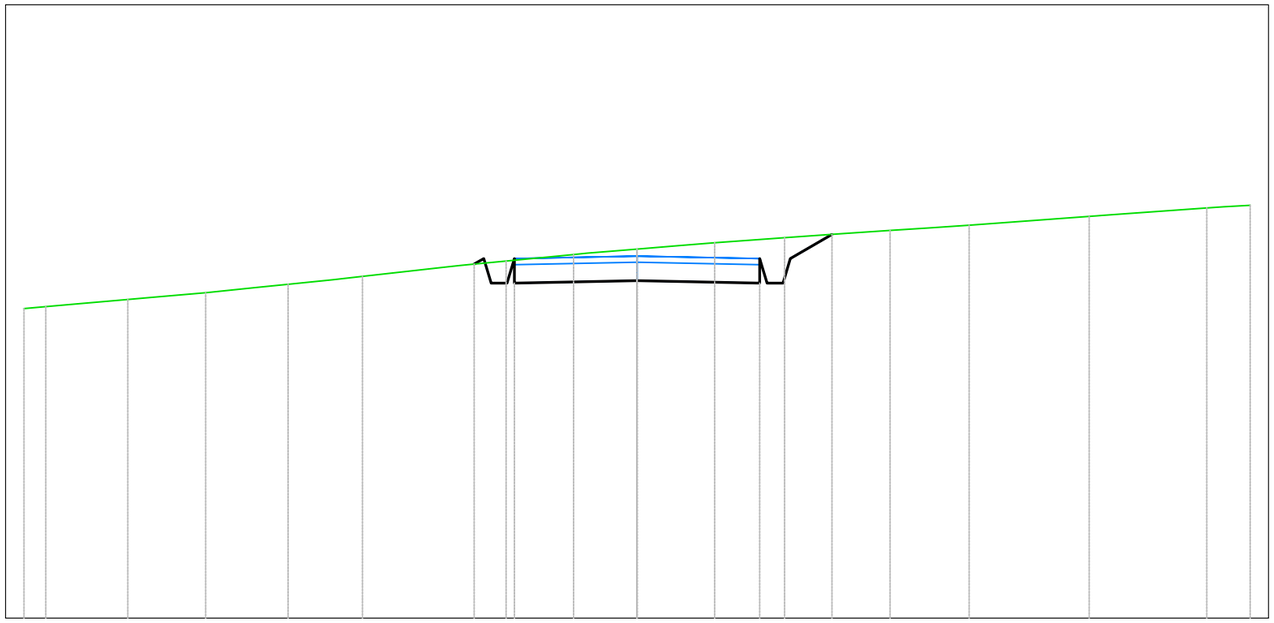

A1
Sezione 30
Progressiva: 1+450.00
Scala: 1:100
Quota di Riferimento: 675.00

PROGRESSIVE TERRENO	-10.00	-9.64	-8.31	-7.04	-5.69	-4.48	-2.14	-1.04	0.00	1.27	2.41	4.13	5.42	7.37	9.29	10.00			
QUOTE TERRENO	680.05	680.08	680.19	680.30	680.44	680.57	680.82	680.93	681.02	681.12	681.20	681.32	681.41	681.55	681.69	681.73			
DISTANZE PARZIALI TERRENO						1.40		1.10					1.52		1.34				
PROGRESSIVE PROGETTO							-2.66	-2.50	-2.00	0.00	2.00	2.50	3.18						
QUOTE PROGETTO							680.77	680.86	680.46	680.50	680.46	680.86	681.26						
DISTANZE PARZIALI PROGETTO									2.00	2.00		0.68							

Tabella materiali			
Materiale	**Area (m^2)**	**Volume (m^3)**	**Vol. Cum. (m^3)**
Scavo	1.98	116.22	3225.61
Rilevato	0.00	0.11	262.07
Cassonetto	1.60	80.00	2405.23

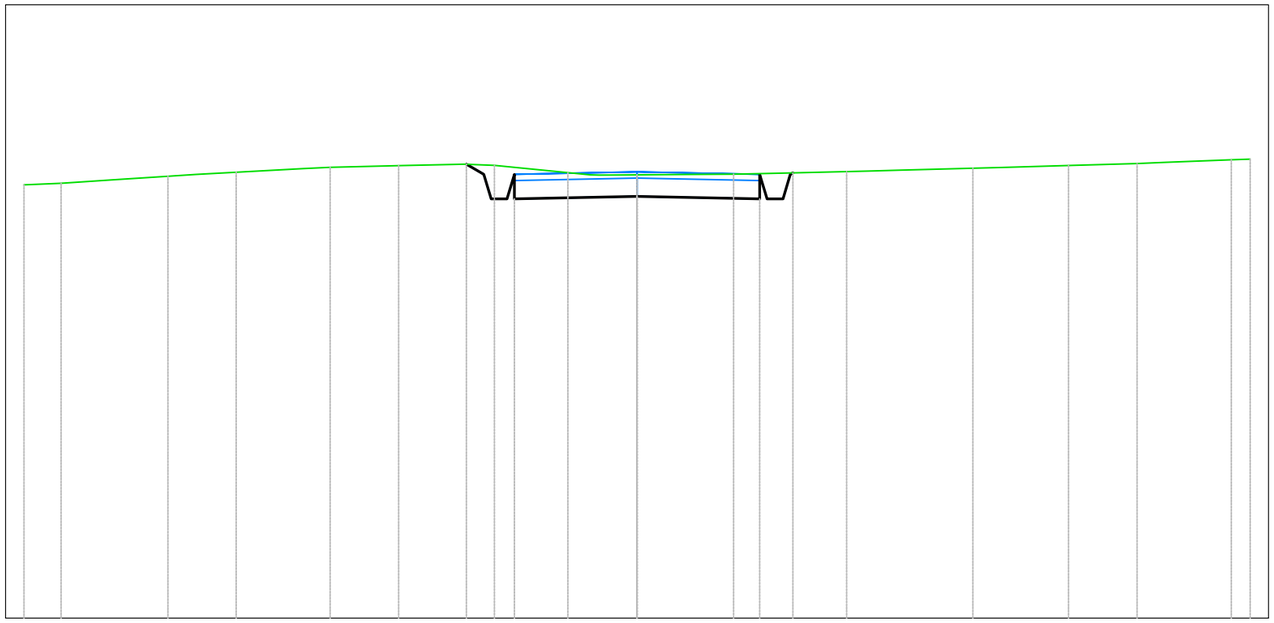

A1
Sezione 31
Progressiva: 1+500.00
Scala: 1:100
Quota di Riferimento: 680.00

PROGRESSIVE TERRENO	-10.00	-9.39	-7.65	-6.54	-5.01	-3.89	-2.33	-1.13	0.00	1.57	3.42	5.48	7.04	8.16	9.69 10.00
QUOTE TERRENO	687.06	687.09	687.20	687.27	687.35	687.38	687.38	687.26	687.23	687.24	687.28	687.34	687.38	687.41	687.47 687.48
DISTANZE PARZIALI TERRENO				1.09	1.04	1.07	1.20			1.06		1.20	1.08	1.05	1.09
PROGRESSIVE PROGETTO							-2.78 -2.50 -2.00			2.00	2.50 2.78				
QUOTE PROGETTO							687.40 687.24 686.84		686.88	686.84	687.24 687.40				
DISTANZE PARZIALI PROGETTO								2.00		2.00					

Tabella materiali			
Materiale	**Area (m^2)**	**Volume (m^3)**	**Vol. Cum. (m^3)**
Scavo	0.00	34.69	3260.30
Rilevato	1.45	24.13	286.20
Cassonetto	1.60	80.00	2485.23

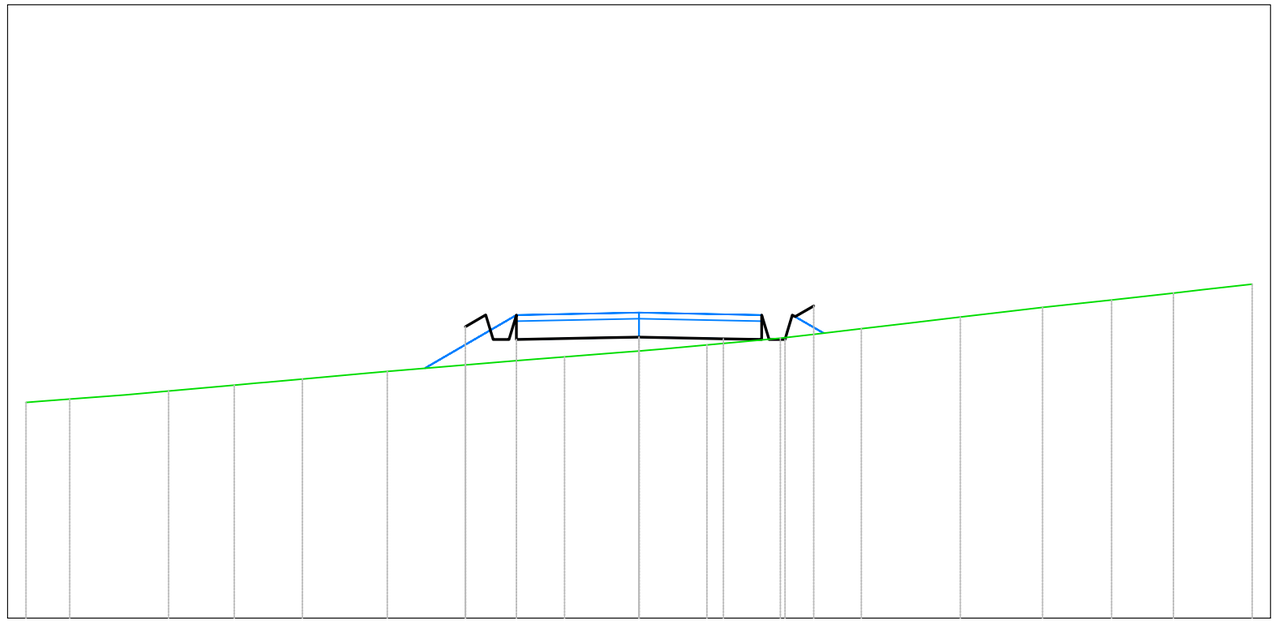

A1
Sezione 32
Progressiva: 1+550.00
Scala: 1:100
Quota di Riferimento: 690.00

PROGRESSIVE TERRENO	-10.00	-9.29	-7.67	-6.60	-5.49	-4.11	-2.83	-1.22	0.00	1.11	2.31	3.63	5.24	6.58	7.71	8.72	10.00
QUOTE TERRENO	693.52	693.57	693.70	693.80	693.90	694.02	694.13	694.26	694.36	694.45	694.56	694.72	694.91	695.07	695.19	695.30	695.45
DISTANZE PARZIALI TERRENO				1.07		1.05											
PROGRESSIVE PROGETTO							-2.83	-2.46	-2.00	-0.63	0.00	1.37	2.00	2.50	2.85		
QUOTE PROGETTO							694.75	694.82	694.54	694.57	694.58	694.55	694.54	694.94	695.09		
DISTANZE PARZIALI PROGETTO									1.37	0.63	1.37	0.63					

Tabella materiali			
Materiale	**Area (m^2)**	**Volume (m^3)**	**Vol. Cum. (m^3)**
Scavo	1.66	29.18	3289.48
Rilevato	0.18	35.67	321.87
Cassonetto	1.60	80.00	2565.23

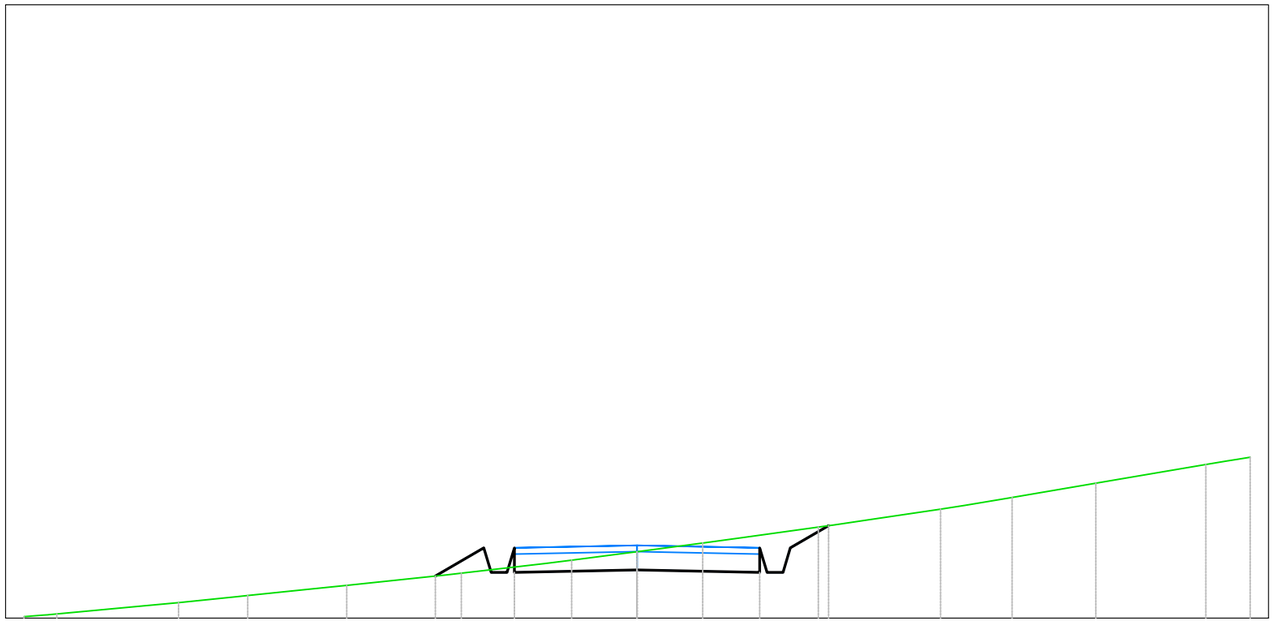

A1
Sezione 33
Progressiva: 1+600.00
Scala: 1:100
Quota di Riferimento: 700.00

PROGRESSIVE TERRENO	-10.00	-9.46		-7.48	-6.35		-4.74		-2.87		-1.07	0.00	1.07		2.96		4.95	6.12	7.48		9.28	10.00
QUOTE TERRENO	700.02	700.07		700.25	700.37		700.53		700.73		700.94	701.08	701.23		701.48		701.78	701.97	702.20		702.50	702.62
DISTANZE PARZIALI TERRENO		1.50			1.01		1.37			1.36				1.23		1.22				1.10		
PROGRESSIVE PROGETTO									-3.29	-2.50	-2.00		0.00			2.00	2.50	3.12				
QUOTE PROGETTO									700.69	701.15	700.75		700.79			700.75	701.15	701.51				
DISTANZE PARZIALI PROGETTO										0.79		2.00			2.00			0.62				

Tabella materiali			
Materiale	**Area (m^2)**	**Volume (m^3)**	**Vol. Cum. (m^3)**
Scavo	0.02	31.02	3320.50
Rilevato	1.53	37.25	359.12
Cassonetto	1.60	80.00	2645.23

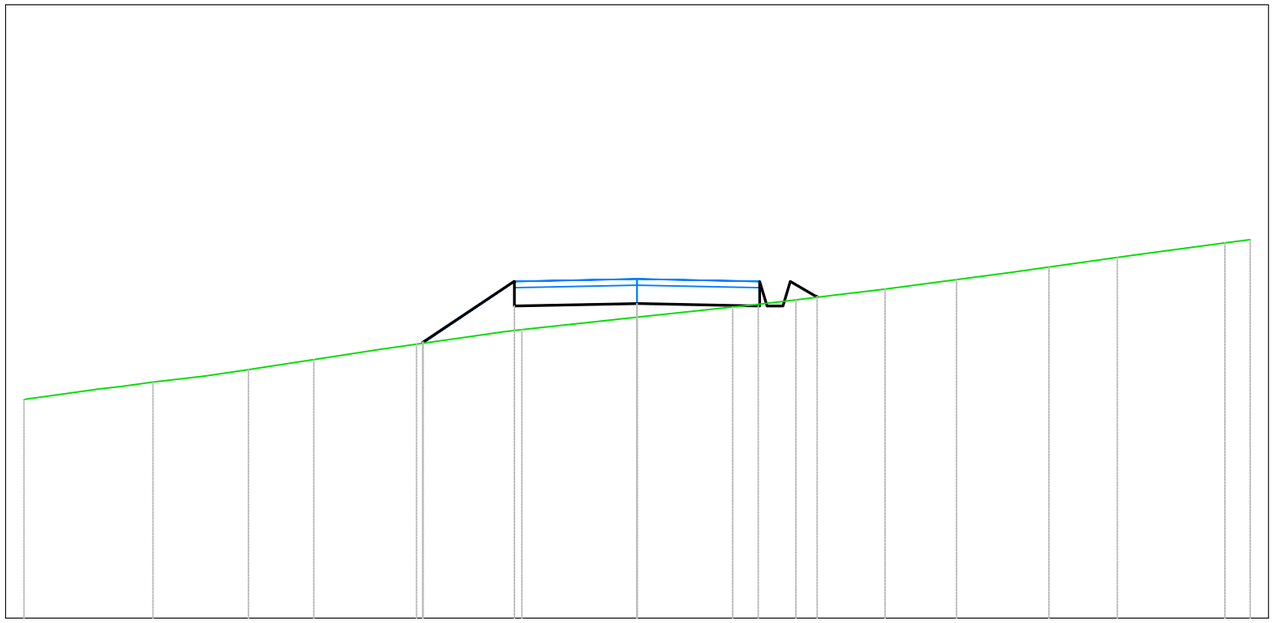

A1
Sezione 34
Progressiva: 1+650.00
Scala: 1:100
Quota di Riferimento: 700.00

PROGRESSIVE TERRENO	-10.00	-7.89	-6.34	-5.27	-3.60	-1.88	0.00	1.56	2.59	4.04	5.21	6.72	7.83	9.59	10.00
QUOTE TERRENO	703.57	703.85	704.05	704.22	704.47	704.70	704.91	705.07	705.19	705.36	705.52	705.72	705.88	706.12	706.17
DISTANZE PARZIALI TERRENO	1.25		1.02	1.01		1.48		1.56				1.11		1.15	
PROGRESSIVE PROGETTO					-3.60	-2.00	0.00	1.98	2.50	2.94					
QUOTE PROGETTO					704.50	705.09	705.13	705.09	705.49	705.24					
DISTANZE PARZIALI PROGETTO					1.48	1.98	1.98	0.43							

Tabella materiali			
Materiale	**Area (m²)**	**Volume (m³)**	**Vol. Cum. (m³)**
Scavo	3.07	55.70	3376.20
Rilevato	0.00	25.67	384.79
Cassonetto	1.60	80.00	2725.23

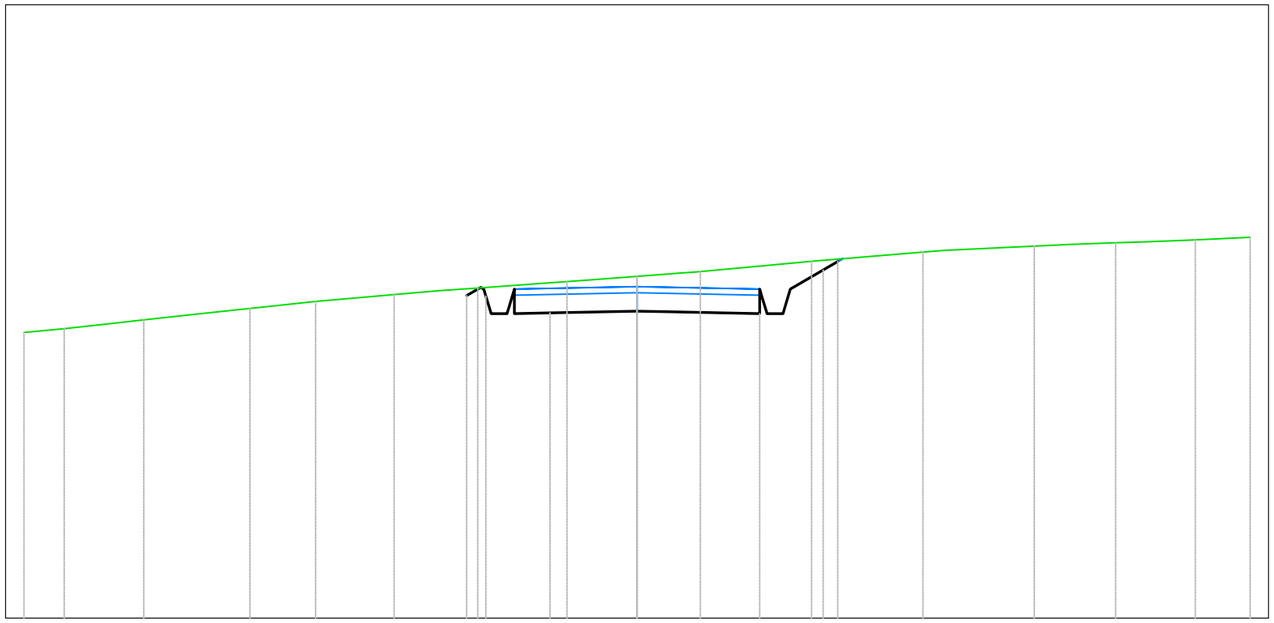

A1
Sezione 35
Progressiva: 1+700.00
Scala: 1:100
Quota di Riferimento: 705.00

PROGRESSIVE TERRENO	-10.00	-9.34	-8.05	-6.31	-5.24	-3.96	-2.60	-1.14	0.00	1.03	2.85	4.66	6.48	7.81	9.11	10.00
QUOTE TERRENO	709.66	709.72	709.86	710.05	710.16	710.27	710.38	710.49	710.57	710.65	710.82	710.97	711.07	711.12	711.17	711.21
DISTANZE PARZIALI TERRENO											1.56		1.03			
PROGRESSIVE PROGETTO							-2.78	-2.47	-2.00	-1.42	0.00	0.58	2.00	2.50	3.04	3.25
QUOTE PROGETTO							710.26	710.25	709.97	709.98	710.01	709.99	709.97	710.37	710.68	710.81
DISTANZE PARZIALI PROGETTO									0.58	1.42	0.58	1.42		0.54		

Tabella materiali			
Materiale	**Area (m²)**	**Volume (m³)**	**Vol. Cum. (m³)**
Scavo	3.39	161.46	3537.66
Rilevato	0.00	0.00	384.79
Cassonetto	1.60	80.00	2805.23

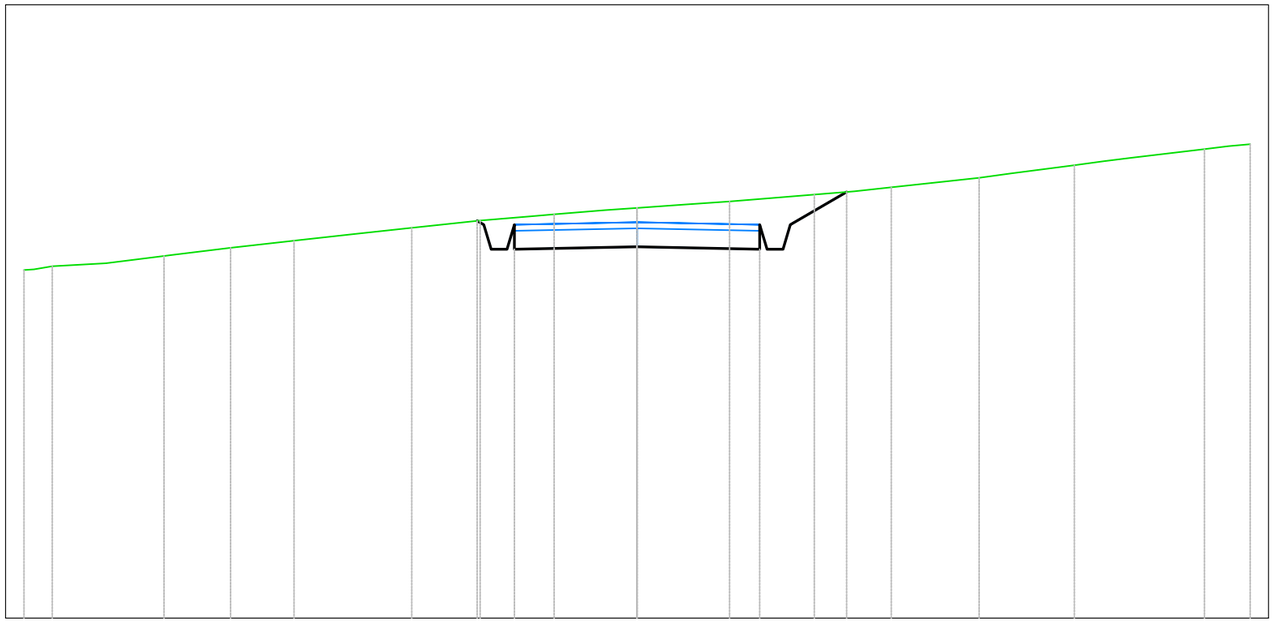

A1
Sezione 36
Progressiva: 1+750.00
Scala: 1:100
Quota di Riferimento: 710.00

PROGRESSIVE TERRENO	-10.00	-9.54	-7.72	-6.63	-5.59	-3.67	-2.56	-1.35	0.00	1.51	2.89	4.15	5.58	7.13	9.25	10.00			
QUOTE TERRENO	715.68	715.74	715.90	716.04	716.15	716.36	716.48	716.58	716.69	716.79	716.90	717.02	717.18	717.38	717.65	717.73			
DISTANZE PARZIALI TERRENO				1.00	1.00								1.03		1.20				
PROGRESSIVE PROGETTO							-2.56	-2.00			2.00	2.50	3.42						
QUOTE PROGETTO							716.48	716.01	716.05		716.01	716.41	716.95						
DISTANZE PARZIALI PROGETTO								2.00	2.00			0.92							

Tabella materiali			
Materiale	**Area (m^2)**	**Volume (m^3)**	**Vol. Cum. (m^3)**
Scavo	1.64	122.95	3660.62
Rilevato	0.18	2.96	387.75
Cassonetto	1.60	80.00	2885.23

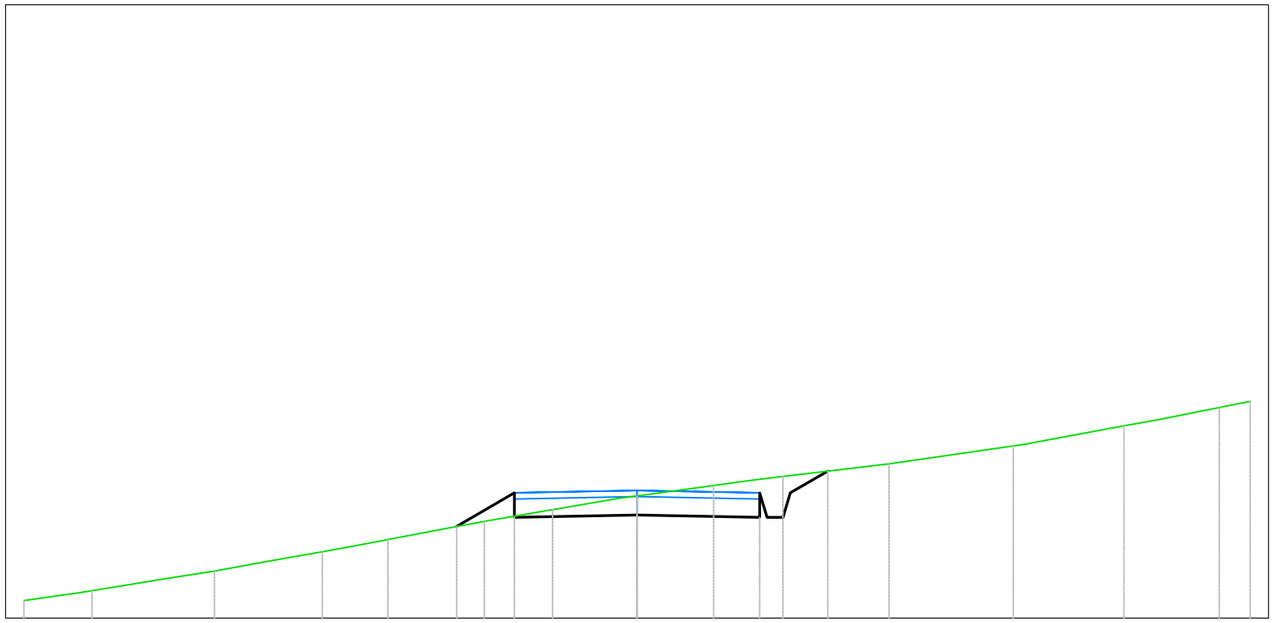

A1
Sezione 37
Progressiva: 1+800.00
Scala: 1:100
Quota di Riferimento: 720.00

PROGRESSIVE TERRENO	-10.00	-8.89	-6.89	-5.13	-4.06	-2.49	-1.38	0.00	1.25	2.38	4.11	6.14	7.94	9.50	10.00	
QUOTE TERRENO	720.29	720.45	720.77	721.08	721.28	721.58	721.77	721.99	722.16	722.31	722.52	722.81	723.14	723.43	723.53	
DISTANZE PARZIALI TERRENO		1.27			1.11		1.09	1.09		1.09		1.31	1.38	0.98		
PROGRESSIVE PROGETTO						-2.94	-2.00	0.00		2.00	2.50	3.11				
QUOTE PROGETTO						721.49	721.64	721.68		721.64	722.04	722.40				
DISTANZE PARZIALI PROGETTO						0.94	2.00	2.00			0.61					

Tabella materiali			
Materiale	**Area (m²)**	**Volume (m³)**	**Vol. Cum. (m³)**
Scavo	2.41	100.52	3761.14
Rilevato	0.34	12.81	400.56
Cassonetto	1.60	80.00	2965.23

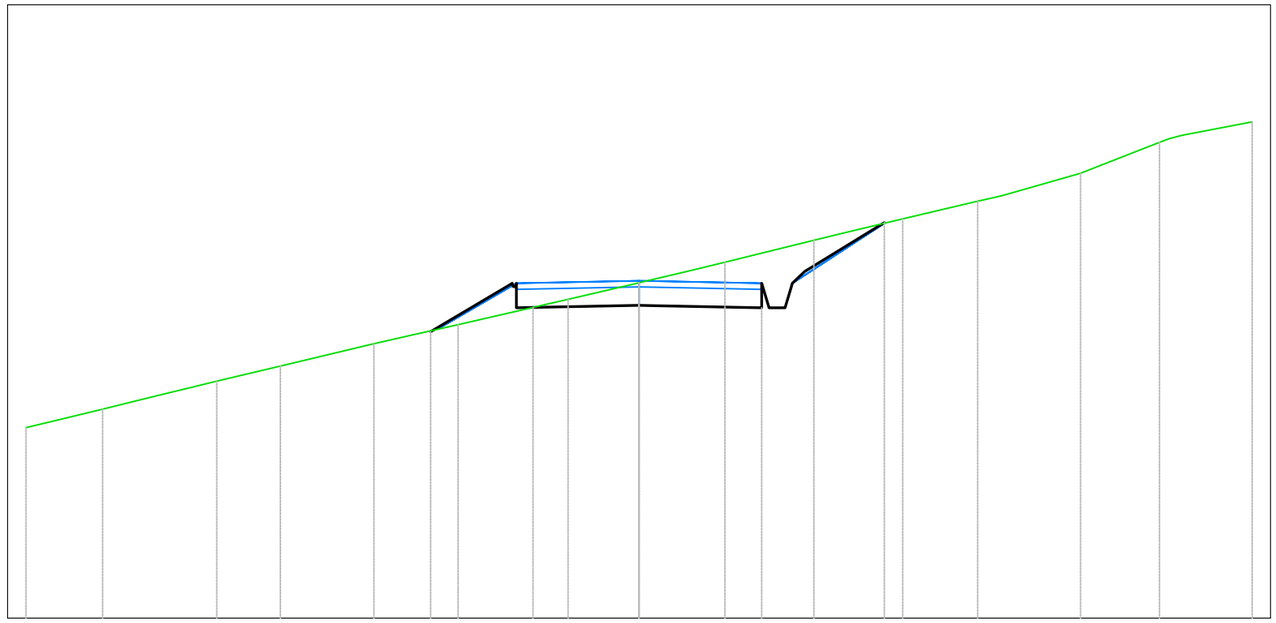

A1
Sezione 38
Progressiva: 1+850.00
Scala: 1:100
Quota di Riferimento: 720.00

PROGRESSIVE TERRENO	-10.00	-8.75	-6.89	-5.85	-4.33	-2.95	-1.16	0.00	1.40	2.85	4.30	5.52	7.20	8.49	10.00
QUOTE TERRENO	723.11	723.41	723.86	724.11	724.47	724.79	725.20	725.47	725.80	726.16	726.51	726.80	727.25	727.76	728.09
DISTANZE PARZIALI TERRENO			1.04	1.35		1.19		1.11			1.22		1.28	1.23	1.14
PROGRESSIVE PROGETTO						-3.40	-1.73		2.00	2.48	4.00				
QUOTE PROGETTO						724.67	725.07	725.10	725.06	725.41	726.45				
DISTANZE PARZIALI PROGETTO						1.30		1.73		1.73	1.30				

Tabella materiali			
Materiale	**Area (m^2)**	**Volume (m^3)**	**Vol. Cum. (m^3)**
Scavo	2.96	134.08	3895.22
Rilevato	0.05	8.64	409.21
Cassonetto	1.60	80.00	3045.23

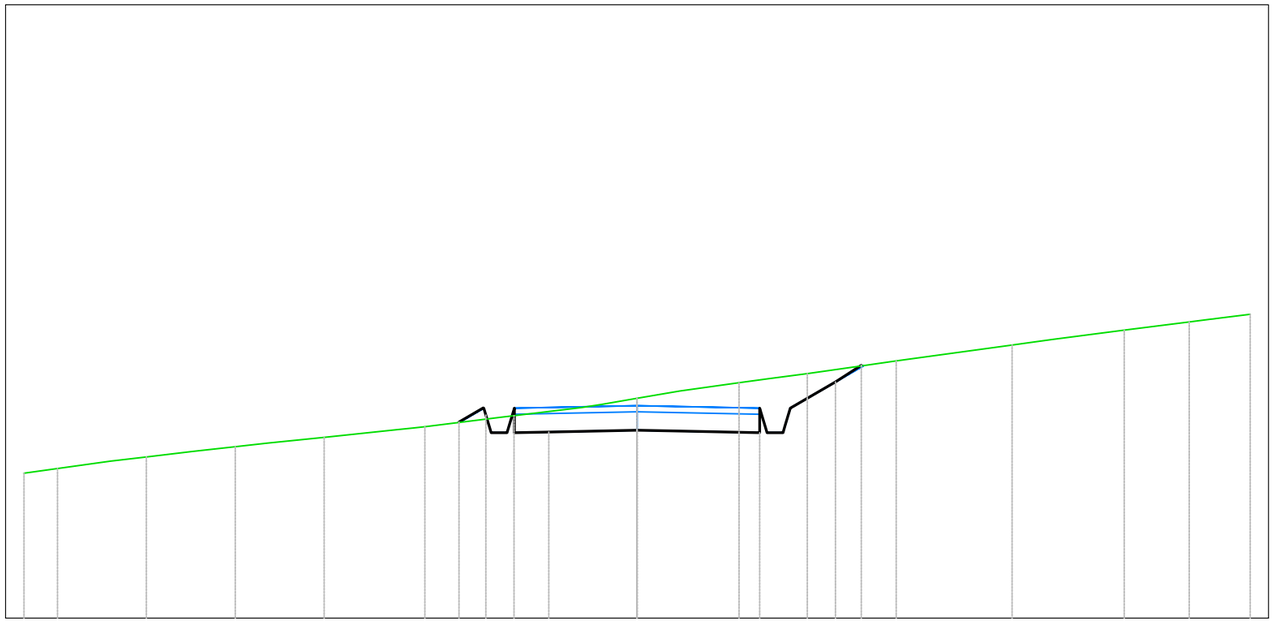

A1
Sezione 39
Progressiva: 1+900.00
Scala: 1:100
Quota di Riferimento: 720.00

PROGRESSIVE TERRENO	-10.00	-9.45	-8.00	-6.55	-5.10	-3.46	-2.01	0.00	1.66	2.78	4.23	6.12	7.95	9.01	10.00				
QUOTE TERRENO	722.36	722.44	722.63	722.79	722.95	723.12	723.30	723.58	723.84	723.99	724.19	724.45	724.70	724.83	724.95				
DISTANZE PARZIALI TERRENO					1.20	1.26	1.11					1.07	1.16	1.06					
PROGRESSIVE PROGETTO							-2.90	-2.47	-2.00	-1.44	0.56	2.00	2.50	3.24	3.66				
QUOTE PROGETTO							723.20	723.31	723.02	723.03	723.06	723.05	723.02	723.42	723.85	724.12			
DISTANZE PARZIALI PROGETTO							0.40	0.56	1.44	0.56	1.44		0.74	0.42					

Tabella materiali			
Materiale	**Area (m^2)**	**Volume (m^3)**	**Vol. Cum. (m^3)**
Scavo	0.08	58.72	3953.94
Rilevato	1.43	28.92	438.13
Cassonetto	1.60	80.00	3125.23

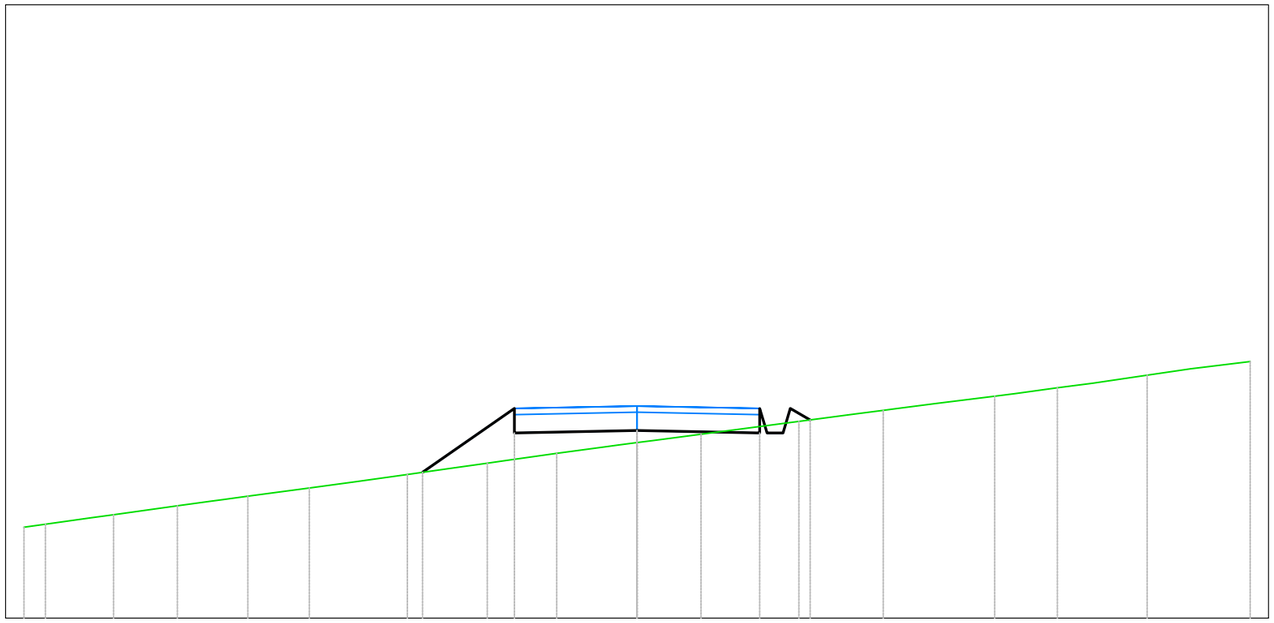

A1
Sezione 40
Progressiva: 1+950.00
Scala: 1:100
Quota di Riferimento: 720.00

PROGRESSIVE TERRENO	-10.00	-9.65	-8.54	-7.50	-6.35	-5.34	-3.75	-2.44	-1.31	0.00	1.04	2.64	4.01	5.83	6.86	8.32	10.00			
QUOTE TERRENO	721.48	721.53	721.69	721.83	721.99	722.12	722.34	722.53	722.69	722.86	723.00	723.21	723.39	723.62	723.75	723.96	724.18			
DISTANZE PARZIALI TERRENO			1.04		1.00															
PROGRESSIVE PROGETTO							-3.50	-2.00				2.00	2.50	2.82						
QUOTE PROGETTO							722.38	723.02		723.06		723.02	723.42	723.23						
DISTANZE PARZIALI PROGETTO							1.50		2.00		2.00									

Tabella materiali			
Materiale	**Area (m^2)**	**Volume (m^3)**	**Vol. Cum. (m^3)**
Scavo	3.17	62.49	4016.43
Rilevato	0.02	26.66	464.79
Cassonetto	1.60	80.00	3205.23

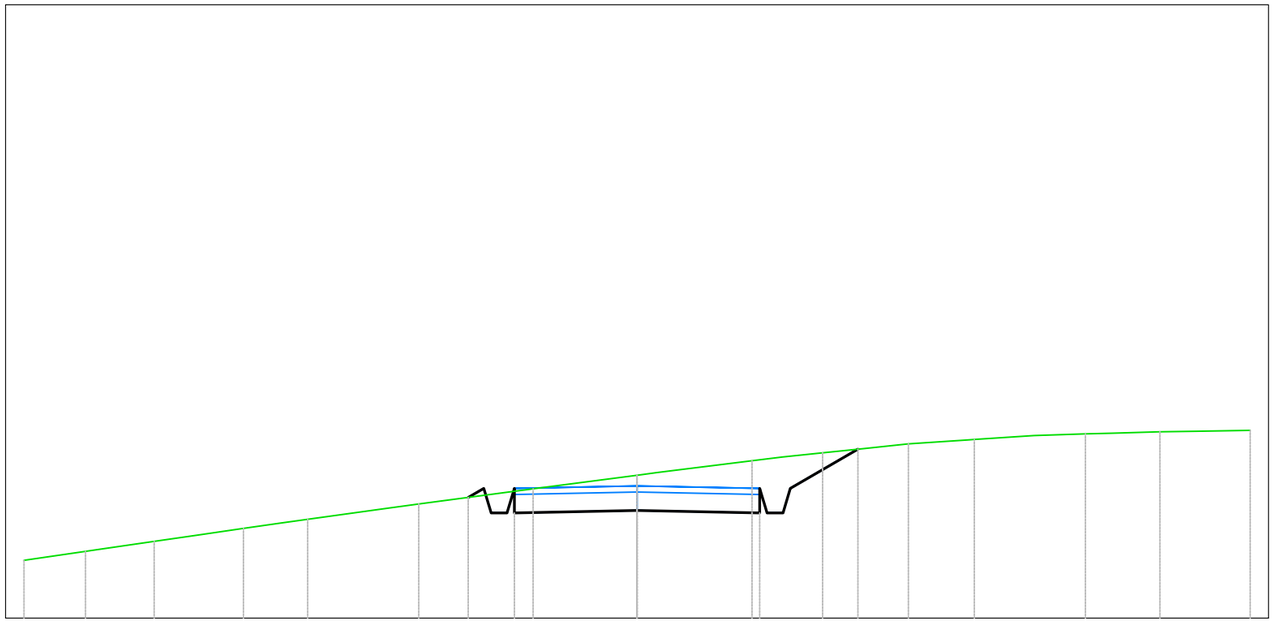

A1
Sezione 41
Progressiva: 2+000.00
Scala: 1:100
Quota di Riferimento: 720.00

PROGRESSIVE TERRENO	-10.00	-9.00	-7.88	-6.42	-5.37	-3.56	-1.70	0.00	1.88	3.03	4.43	5.50	7.31	8.53	10.00
QUOTE TERRENO	720.94	721.09	721.25	721.46	721.61	721.86	722.11	722.33	722.57	722.70	722.84	722.91	723.00	723.04	723.06
DISTANZE PARZIALI TERRENO					1.31	1.64	1.70		1.21						
PROGRESSIVE PROGETTO						-2.75	-2.50	-2.00	2.00	2.50	3.60				
QUOTE PROGETTO						721.97	722.12	721.72	721.76	721.72	722.12	722.75			
DISTANZE PARZIALI PROGETTO								2.00	2.00		1.10				

Tabella materiali			
Materiale	**Area (m^2)**	**Volume (m^3)**	**Vol. Cum. (m^3)**
Scavo	2.38	138.39	4154.82
Rilevato	0.19	4.33	469.12
Cassonetto	1.60	80.00	3285.23

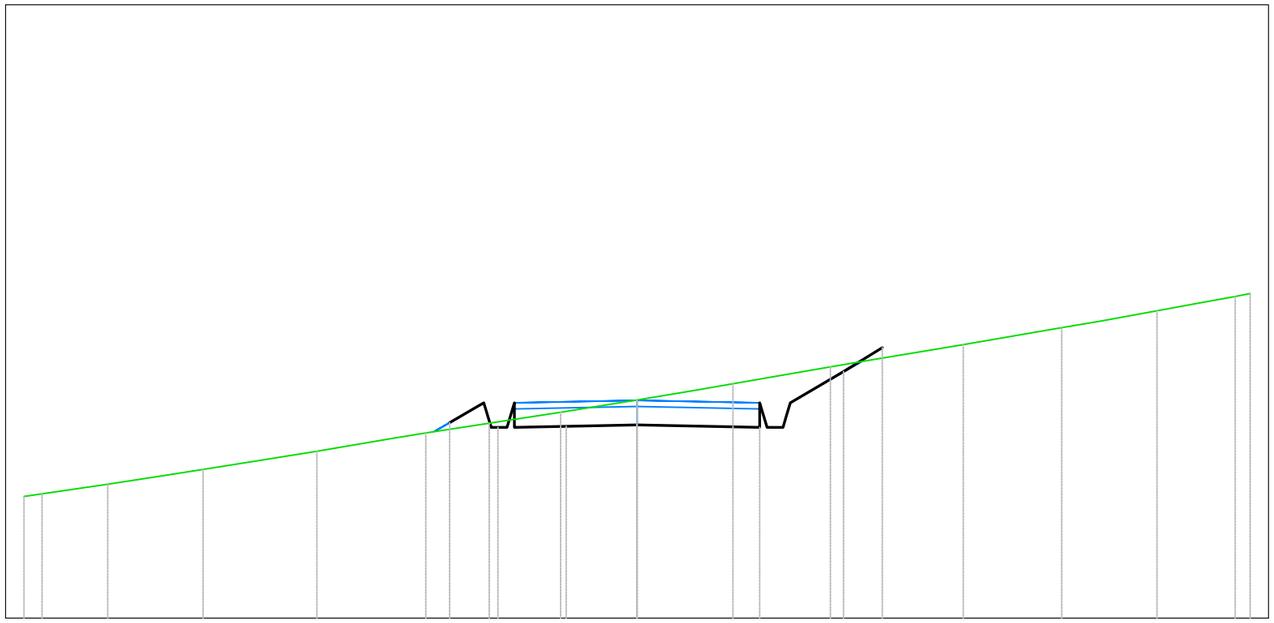

A1
Sezione 42
Progressiva: 2+050.00
Scala: 1:100
Quota di Riferimento: 715.00

PROGRESSIVE TERRENO	-10.00	-9.71	-8.63	-7.08	-5.22	-3.45	-2.41	-1.25	0.00	1.56	3.15	5.32	6.93	8.48	9.76	10.00			
QUOTE TERRENO	716.98	717.03	717.18	717.42	717.72	718.02	718.18	718.36	718.56	718.82	719.10	719.46	719.74	720.01	720.24	720.29			
DISTANZE PARZIALI TERRENO		1.07		1.13		1.25		1.04				1.51		1.52					
PROGRESSIVE PROGETTO							-3.06	-2.50	-2.00	-1.16		0.84		2.00	2.50	3.37	4.00		
QUOTE PROGETTO							718.19	718.51	718.11	718.13	718.15	718.13	718.11	718.51	719.02	719.41			
DISTANZE PARZIALI PROGETTO									0.84	1.16	0.84	1.16		0.87	0.63				

Tabella materiali			
Materiale	**Area (m^2)**	**Volume (m^3)**	**Vol. Cum. (m^3)**
Scavo	5.58	193.52	4348.35
Rilevato	0.00	3.11	472.24
Cassonetto	1.60	80.00	3365.23

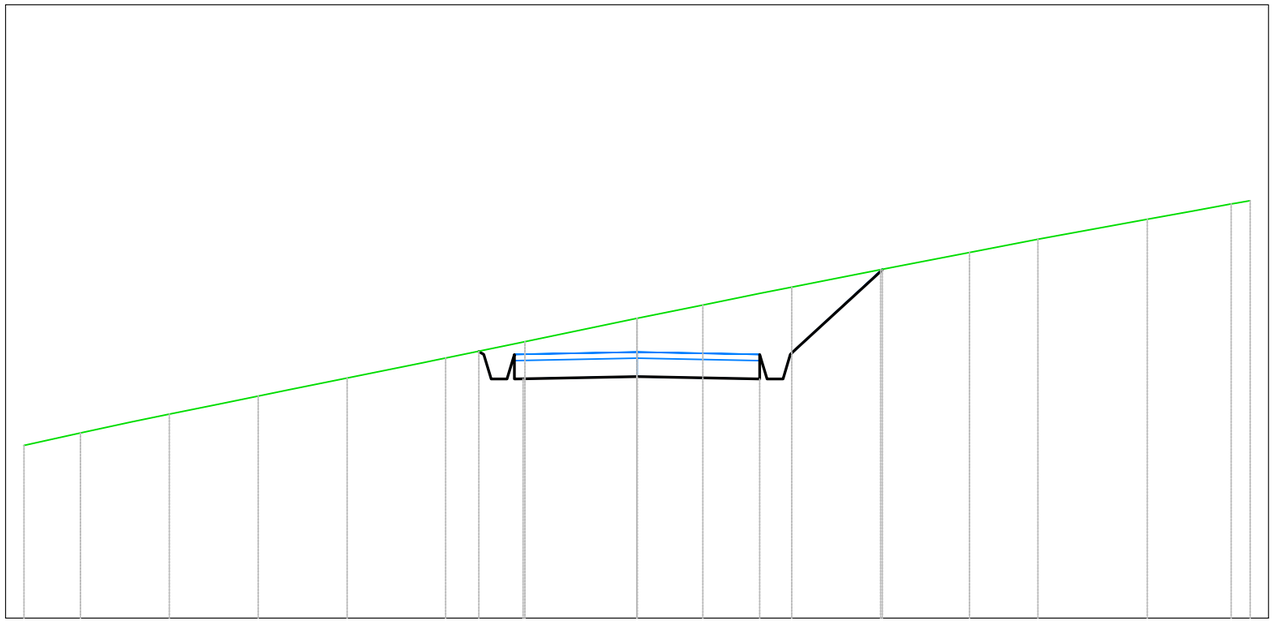

A1
Sezione 43
Progressiva: 2+100.00
Scala: 1:100
Quota di Riferimento: 715.00

PROGRESSIVE TERRENO	-10.00	-9.08	-7.63	-6.18	-4.73	-3.12	-1.83	0.00	1.07	2.52	3.97	5.42	6.54	8.32	9.69 10.00
QUOTE TERRENO	717.82	718.02	718.33	718.62	718.91	719.24	719.51	719.89	720.10	720.40	720.68	720.96	721.18	721.50	721.75 721.81
DISTANZE PARZIALI TERRENO					1.25	1.18	1.27	1.07				1.12		1.19	
PROGRESSIVE PROGETTO						-2.58 -2.38	-1.86		2.00	2.50	4.00				
QUOTE PROGETTO						718.35 718.90	718.90	718.94	718.90	719.30	720.68				
DISTANZE PARZIALI PROGETTO							1.86	1.86		1.39					

Tabella materiali			
Materiale	**Area (m^2)**	**Volume (m^3)**	**Vol. Cum. (m^3)**
Scavo	0.95	147.12	4495.47
Rilevato	0.35	5.91	478.15
Cassonetto	1.60	80.00	3445.23

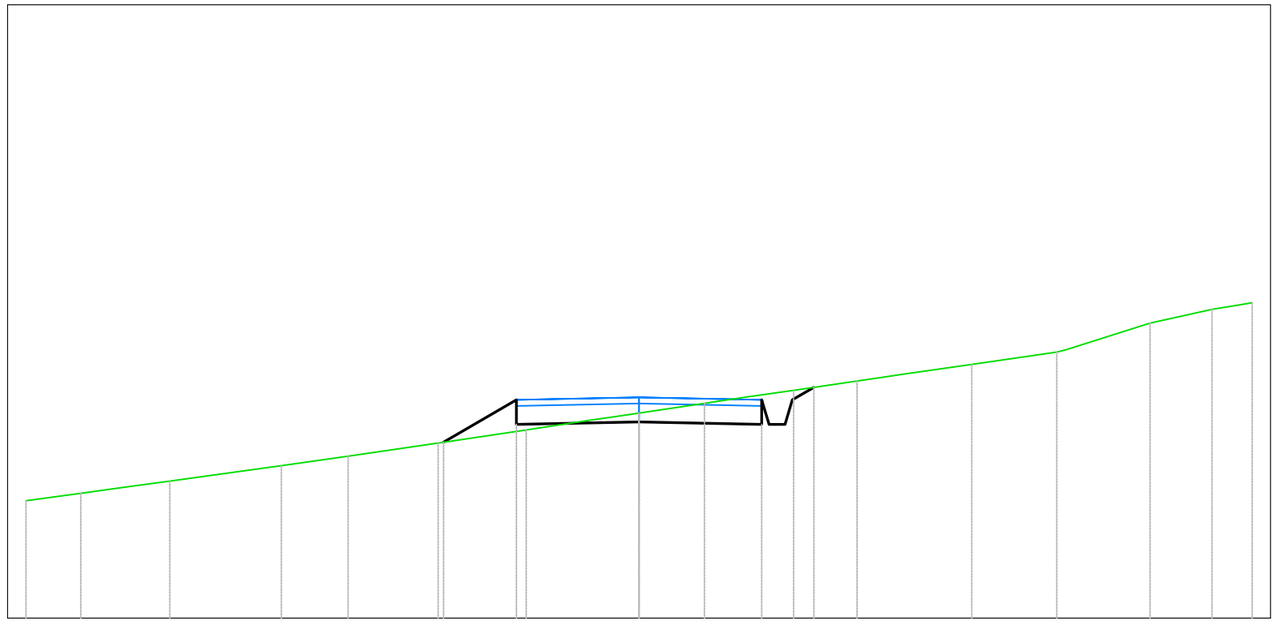

A1
Sezione 44
Progressiva: 2+150.00
Scala: 1:100
Quota di Riferimento: 715.00

PROGRESSIVE TERRENO	-10.00	-9.11	-7.65	-5.83	-4.75	-3.28	-1.84	0.00	1.07	2.52	3.56	5.43	6.81	8.33	9.34	10.00		
QUOTE TERRENO	716.92	717.04	717.23	717.49	717.64	717.86	718.07	718.34	718.50	718.71	718.87	719.14	719.34	719.81	720.03	720.14		
DISTANZE PARZIALI TERRENO				1.09	1.36		1.44	1.06			1.03		1.14		1.36	1.01		
PROGRESSIVE PROGETTO						-3.19	-2.00			2.00	2.50	2.85						
QUOTE PROGETTO						717.87	718.16		718.20		718.16	718.56	718.76					
DISTANZE PARZIALI PROGETTO							1.19	2.00		2.00								

Tabella materiali			
Materiale	**Area (m^2)**	**Volume (m^3)**	**Vol. Cum. (m^3)**
Scavo	1.88	69.31	4564.78
Rilevato	0.01	6.72	484.87
Cassonetto	1.60	80.00	3525.23

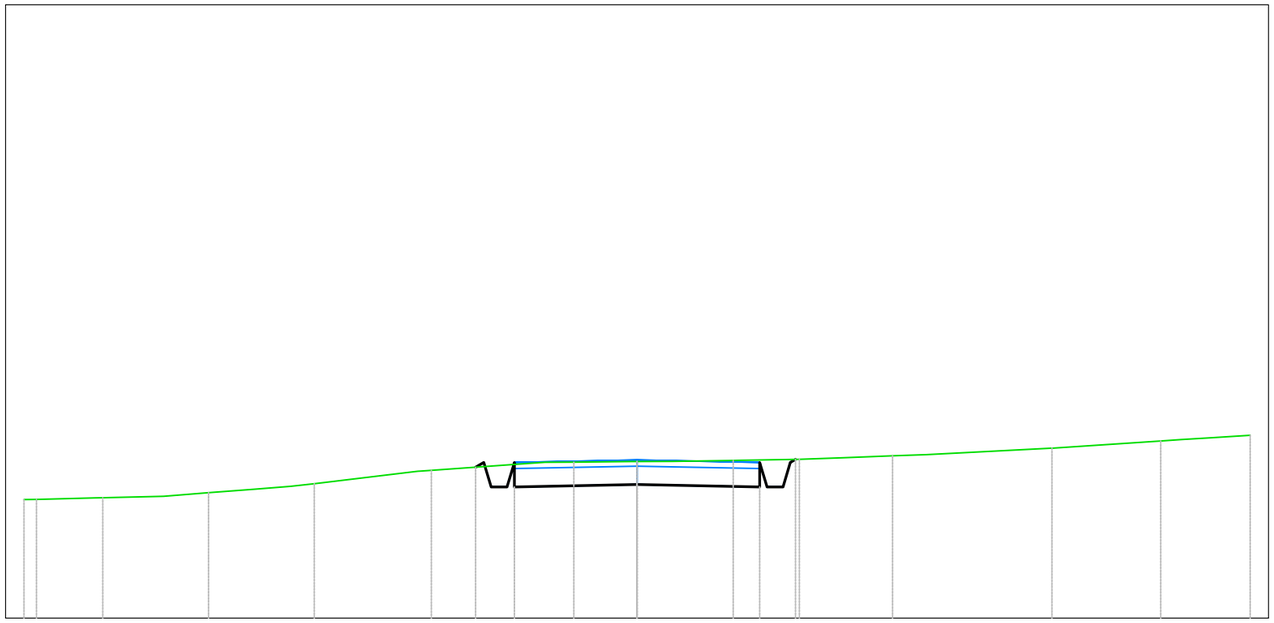

A1
Sezione 45
Progressiva: 2+200.00
Scala: 1:100
Quota di Riferimento: 710.00

PROGRESSIVE TERRENO	-10.00	-9.80	-8.71	-6.99	-5.26	-3.35	-1.03	0.00	1.57	2.65	4.17	6.77	8.54	10.00
QUOTE TERRENO	711.93	711.93	711.96	712.05	712.19	712.41	712.54	712.55	712.57	712.59	712.65	712.77	712.89	712.98
DISTANZE PARZIALI TERRENO					1.63	1.54			1.01		1.68	1.63		
PROGRESSIVE PROGETTO						-2.63 -2.50	-2.00	0.00	2.00	2.13 2.50				
QUOTE PROGETTO						712.54 712.54	712.14	712.18	712.14	712.54 712.59				
DISTANZE PARZIALI PROGETTO							2.00	2.00						

Tabella materiali			
Materiale	**Area (m^2)**	**Volume (m^3)**	**Vol. Cum. (m^3)**
Scavo	5.14	168.74	4733.52
Rilevato	0.00	0.10	484.97
Cassonetto	1.60	80.00	3605.23

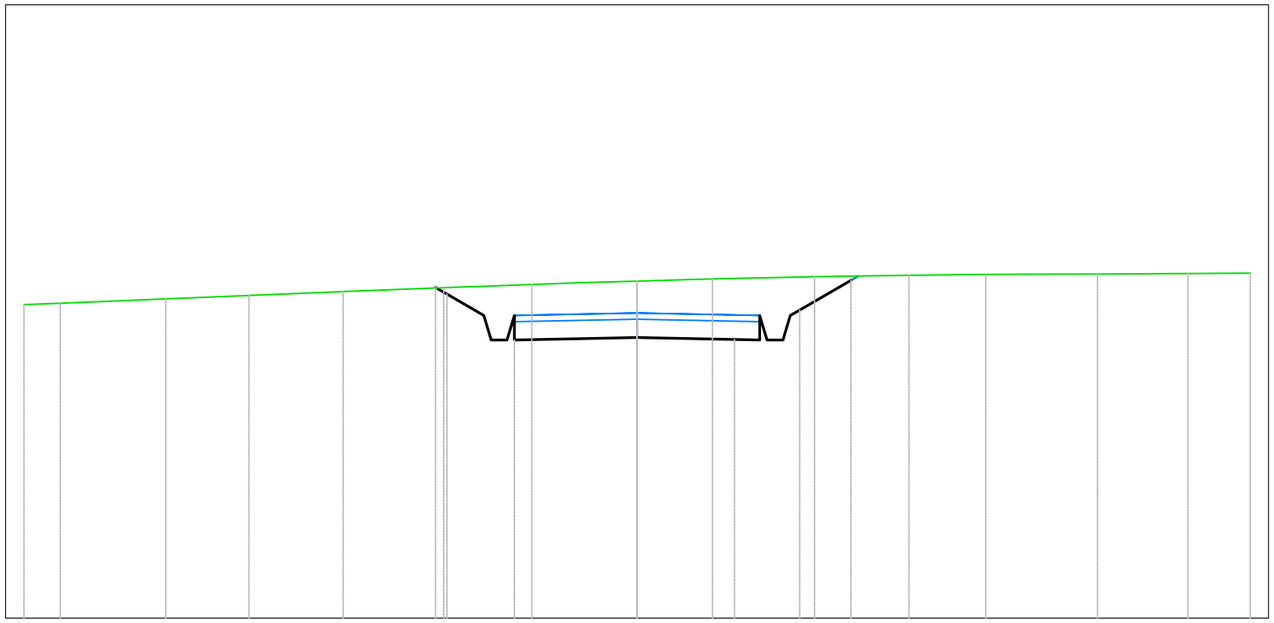

A1
Sezione 46
Progressiva: 2+250.00
Scala: 1:100
Quota di Riferimento: 705.00

PROGRESSIVE TERRENO	-10.00	-9.41	-7.69	-6.33	-4.79	-3.15	-1.72	0.00	1.23	2.90	4.43	5.69	7.51	8.98	10.00	
QUOTE TERRENO	710.11	710.13	710.21	710.26	710.32	710.39	710.44	710.49	710.53	710.57	710.59	710.60	710.61	710.62	710.63	
DISTANZE PARZIALI TERRENO		1.13			1.48		1.44			1.25				1.07		
PROGRESSIVE PROGETTO						-3.28	-3.10	-2.48	-2.00		1.59	2.10	2.65	3.49		
QUOTE PROGETTO						710.38	710.28	709.85	709.53	709.57	709.54	709.62	710.02	710.51		
DISTANZE PARZIALI PROGETTO							0.60		1.59		1.59		0.83			

Tabella materiali			
Materiale	**Area (m^2)**	**Volume (m^3)**	**Vol. Cum. (m^3)**
Scavo	4.61	243.49	4977.01
Rilevato	0.00	0.00	484.97
Cassonetto	1.60	80.00	3685.23

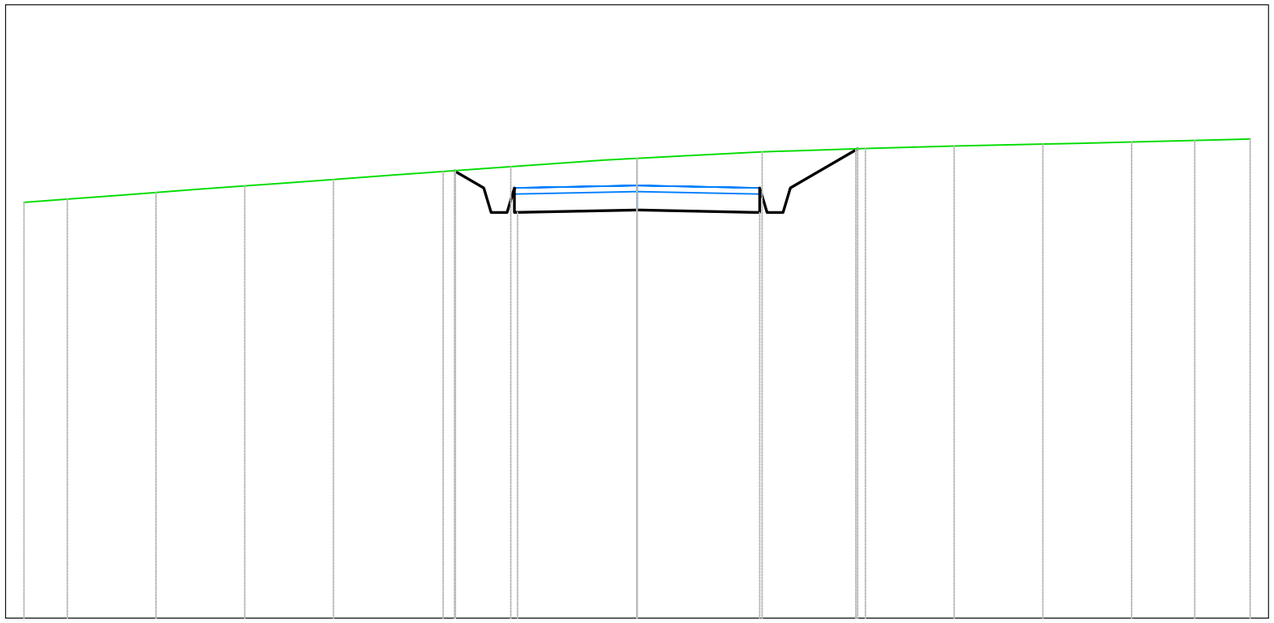

A1
Sezione 47
Progressiva: 2+300.00
Scala: 1:100
Quota di Riferimento: 710.00

PROGRESSIVE TERRENO	-10.00	-9.29	-7.85	-6.40	-4.95	-3.16	-2.06	0.00	2.04	3.73	5.17	6.62	8.07	9.10	10.00		
QUOTE TERRENO	716.78	716.83	716.94	717.05	717.15	717.28	717.36	717.50	717.60	717.66	717.70	717.73	717.76	717.79	717.81		
DISTANZE PARZIALI TERRENO					1.02	1.10	1.38		1.21	1.15			1.03				
PROGRESSIVE PROGETTO						-2.98	-2.50	-1.95		2.00	2.50	3.60					
QUOTE PROGETTO						717.29	717.01	716.61	716.65	716.61	717.00	717.63					
DISTANZE PARZIALI PROGETTO						0.46		1.95	1.95		1.07						

Tabella materiali			
Materiale	**Area (m²)**	**Volume (m³)**	**Vol. Cum. (m³)**
Scavo	1.82	155.34	5132.35
Rilevato	0.20	3.27	488.24
Cassonetto	1.60	80.00	3765.23

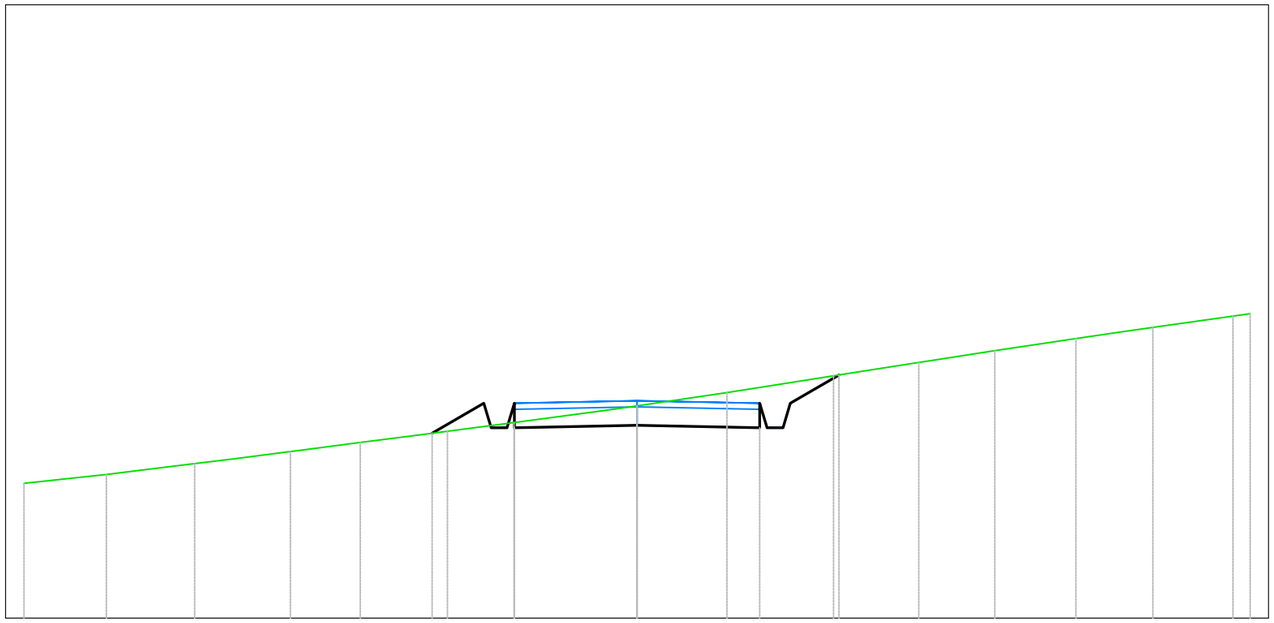

A1
Sezione 48
Progressiva: 2+350.00
Scala: 1:100
Quota di Riferimento: 720.00

PROGRESSIVE TERRENO	-10.00	-8.66	-7.22	-5.65	-4.51	-3.09	-2.01	0.00	1.47	3.20	4.60	5.84	7.16	8.41	9.72 10.00
QUOTE TERRENO	722.20	722.34	722.52	722.72	722.86	723.05	723.19	723.46	723.68	723.95	724.17	724.36	724.56	724.74	724.92 724.96
DISTANZE PARZIALI TERRENO	1.05	1.00					1.48		1.19		1.17			1.31	
PROGRESSIVE PROGETTO						-3.34	-2.50	-2.00	0.00		2.00	2.50	3.29		
QUOTE PROGETTO						723.01	723.50	723.10	723.14		723.10	723.50	723.96		
DISTANZE PARZIALI PROGETTO						0.84		2.00	2.00			0.79			

Tabella materiali			
Materiale	**Area (m^2)**	**Volume (m^3)**	**Vol. Cum. (m^3)**
Scavo	1.06	71.01	5203.37
Rilevato	0.21	10.24	498.48
Cassonetto	1.60	80.00	3845.23

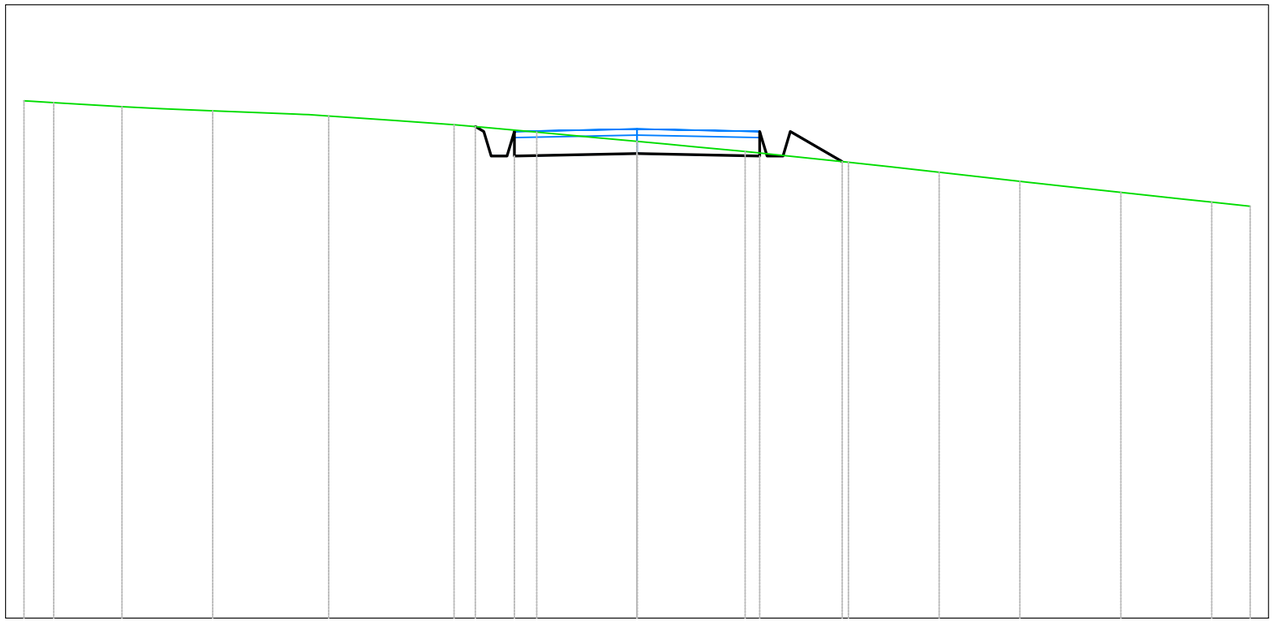

A1
Sezione 49
Progressiva: 2+400.00
Scala: 1:100
Quota di Riferimento: 720.00

PROGRESSIVE TERRENO	-10.00	-9.51	-8.40	-6.92	-5.03	-2.98	-1.64	0.00	1.76	3.45	4.93	6.24	7.89	9.37	10.00	
QUOTE TERRENO	728.43	728.40	728.34	728.27	728.19	728.04	727.92	727.77	727.61	727.43	727.27	727.12	726.94	726.78	726.72	
DISTANZE PARZIALI TERRENO		1.11		1.35		1.07				1.14		1.32				
PROGRESSIVE PROGETTO						-2.64 -2.50	-2.00	0.00	2.00	2.50	3.35					
QUOTE PROGETTO						728.04 728.03	727.53	727.57	727.53	727.93	727.44					
DISTANZE PARZIALI PROGETTO							2.00	2.00		0.85						

Tabella materiali			
Materiale	**Area (m^2)**	**Volume (m^3)**	**Vol. Cum. (m^3)**
Scavo	2.71	90.89	5294.26
Rilevato	0.02	4.78	503.26
Cassonetto	1.60	80.00	3925.23

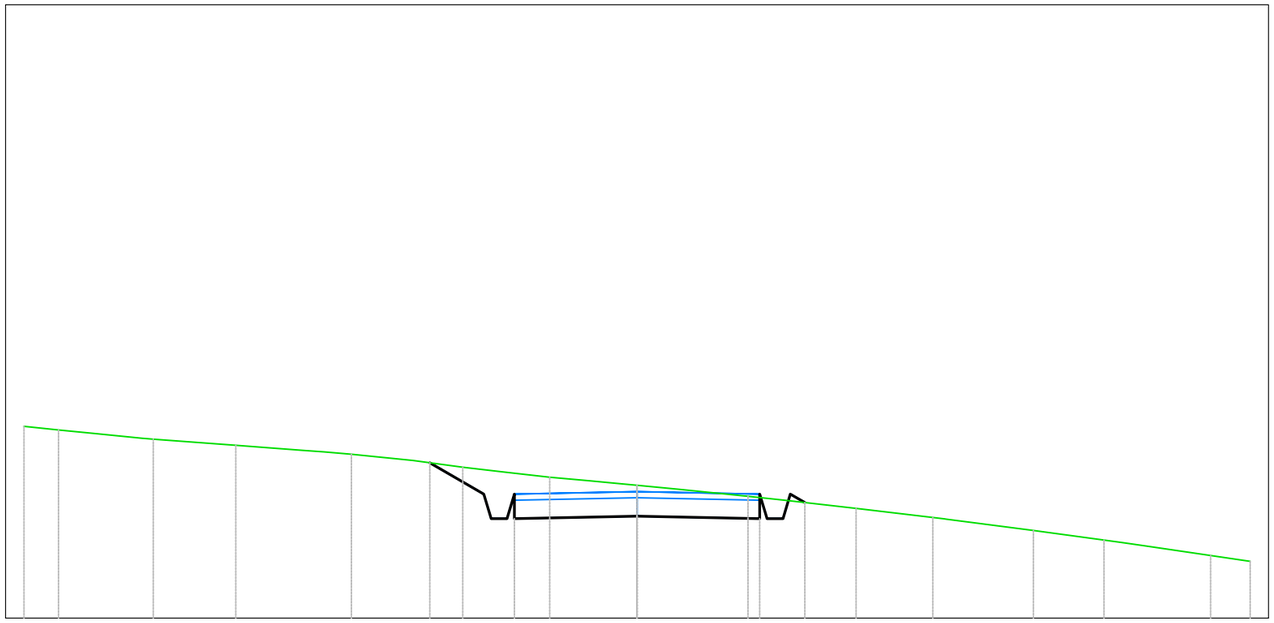

A1
Sezione 50
Progressiva: 2+450.00
Scala: 1:100
Quota di Riferimento: 730.00

PROGRESSIVE TERRENO	-10.00	-9.44	-7.89	-6.55	-4.66	-2.84	-1.42	0.00	1.81	3.57	4.82	6.46	7.61	9.36	10.00	
QUOTE TERRENO	733.13	733.07	732.92	732.82	732.67	732.46	732.30	732.17	731.99	731.79	731.64	731.43	731.27	731.02	730.93	
DISTANZE PARZIALI TERRENO			1.35	1.09		1.00			1.13		1.19	1.25		1.42	1.15		1.08	
PROGRESSIVE PROGETTO							-3.38	-2.50	-2.00			2.00	2.50	2.74		
QUOTE PROGETTO							732.53	732.02	731.62	731.66		731.62	732.02	731.88		
DISTANZE PARZIALI PROGETTO							0.88		2.00		2.00					

Tabella materiali			
Materiale	**Area (m²)**	**Volume (m³)**	**Vol. Cum. (m³)**
Scavo	4.71	183.12	5477.38
Rilevato	0.00	0.26	503.52
Cassonetto	1.60	80.00	4005.23

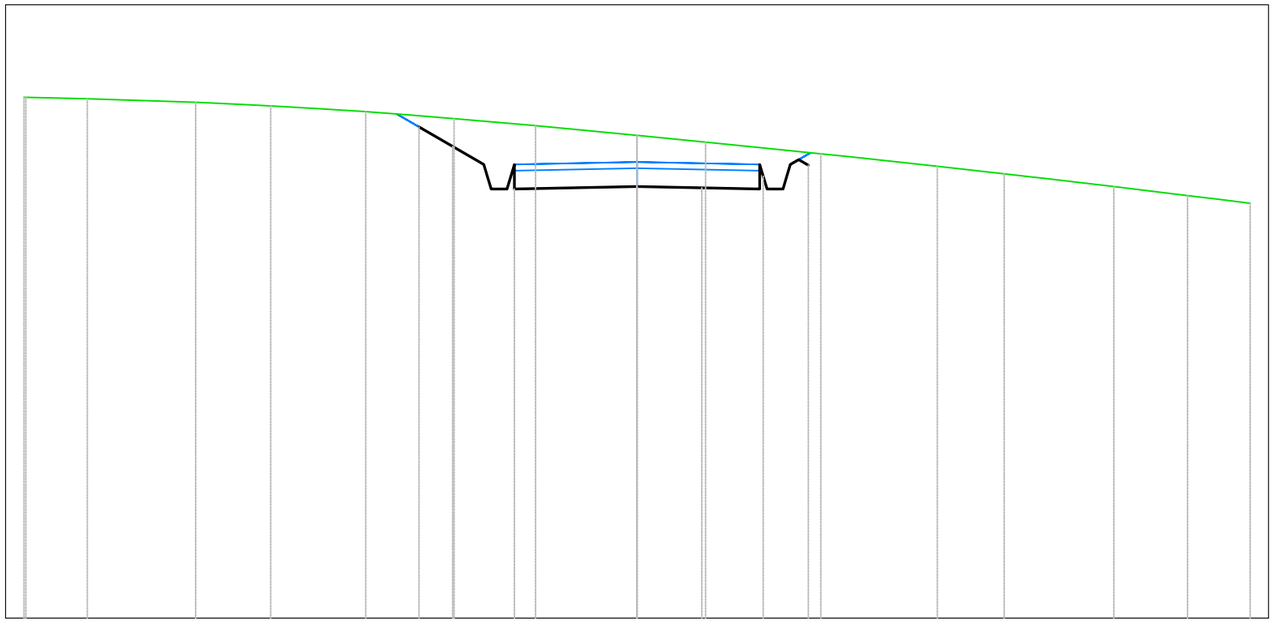

A1
Sezione 51
Progressiva: 2+500.00
Scala: 1:100
Quota di Riferimento: 730.00

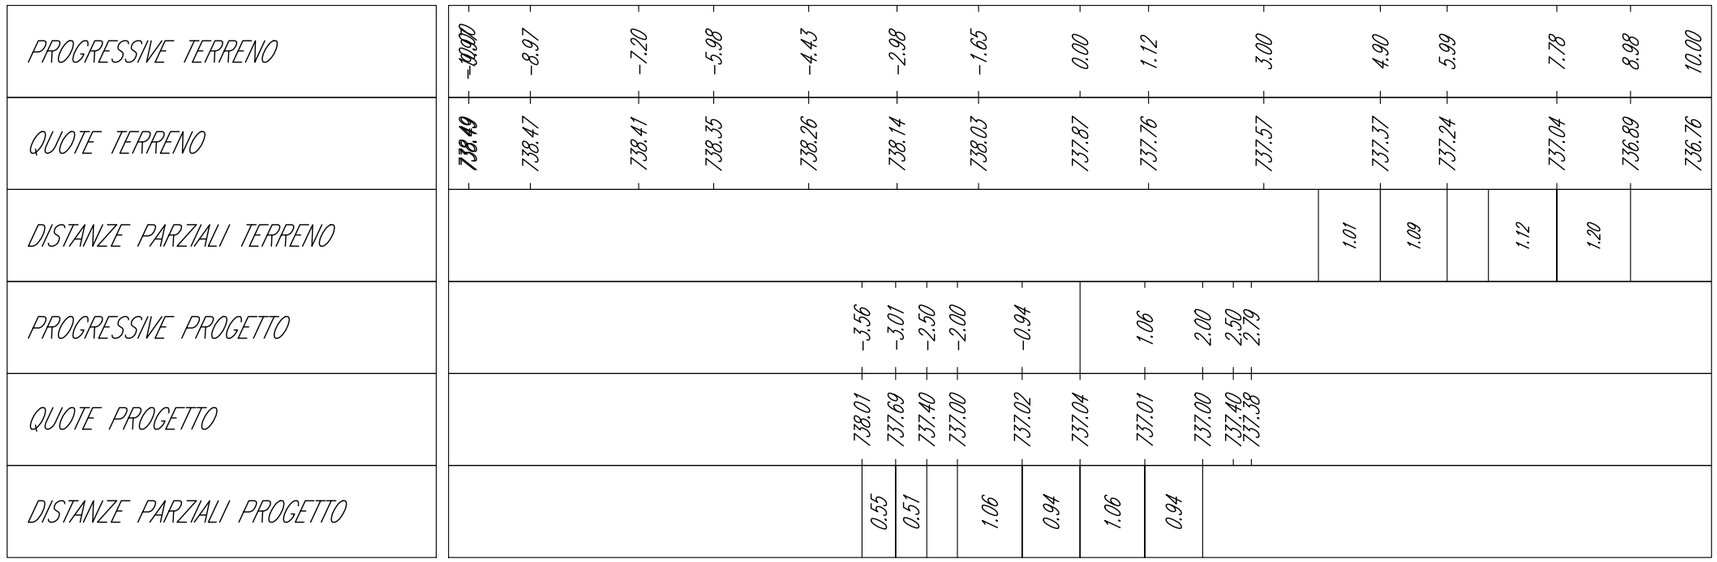

Tabella materiali			
Materiale	**Area (m^2)**	**Volume (m^3)**	**Vol. Cum. (m^3)**
Scavo	2.98	190.50	5667.88
Rilevato	0.47	7.85	511.36
Cassonetto	1.60	80.00	4085.23

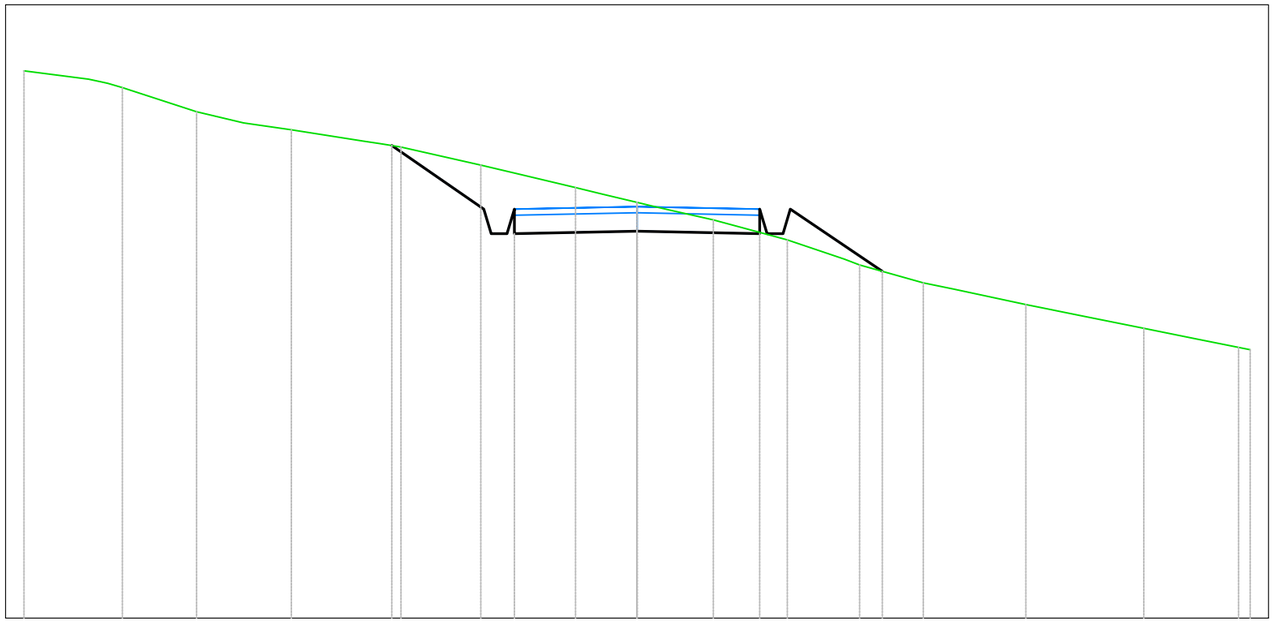

A1
Sezione 52
Progressiva: 2+550.00
Scala: 1:100
Quota di Riferimento: 735.00

PROGRESSIVE TERRENO	-10.00	-8.39	-7.18	-5.64	-3.85	-2.55	-1.00	0.00	1.25	2.45	3.63	4.67	6.34	8.27	9.81 10.00
QUOTE TERRENO	743.92	743.65	743.26	742.96	742.68	742.39	742.02	741.78	741.49	741.17	740.76	740.47	740.11	739.72	739.41 739.38
DISTANZE PARZIALI TERRENO	1.05		1.21		1.17		1.30	0.98			1.04		1.17		
PROGRESSIVE PROGETTO					-4.00	-2.50	-2.00	0.00		2.00	2.50	4.00			
QUOTE PROGETTO					742.70	741.67	741.27	741.31		741.27	741.67	740.65			
DISTANZE PARZIALI PROGETTO					1.50		2.00	2.00		1.50					

Tabella materiali			
Materiale	**Area (m^2)**	**Volume (m^3)**	**Vol. Cum. (m^3)**
Scavo	1.48	109.24	5777.12
Rilevato	0.65	28.02	539.38
Cassonetto	1.60	80.00	4165.23

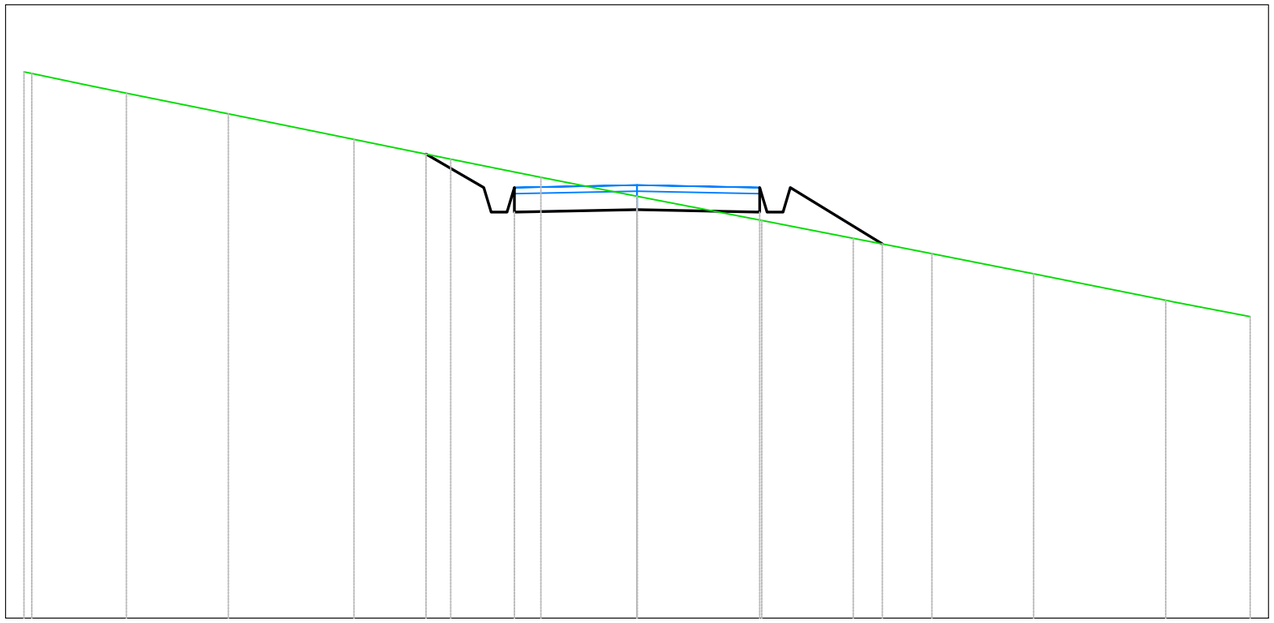

A1
Sezione 53
Progressiva: 2+600.00
Scala: 1:100
Quota di Riferimento: 730.00

PROGRESSIVE TERRENO	-10.00	-8.33	-6.67	-4.62	-3.04	-1.57	0.00	2.03	3.53	4.81	6.47	8.62	10.00
QUOTE TERRENO	738.88	738.56	738.22	737.80	737.48	737.19	736.88	736.48	736.19	735.94	735.61	735.18	734.91
DISTANZE PARZIALI TERRENO		1.36	1.43				1.09		1.04			1.50	1.27
PROGRESSIVE PROGETTO					-3.44	-2.50	-2.00	0.00	2.00	2.50	4.00		
QUOTE PROGETTO					737.57	737.02	736.62	736.66	736.62	737.02	736.10		
DISTANZE PARZIALI PROGETTO					0.94		2.00	2.00		1.50			

Tabella materiali			
Materiale	**Area (m²)**	**Volume (m³)**	**Vol. Cum. (m³)**
Scavo	2.67	102.36	5879.48
Rilevato	0.12	17.74	557.12
Cassonetto	1.60	80.00	4245.23

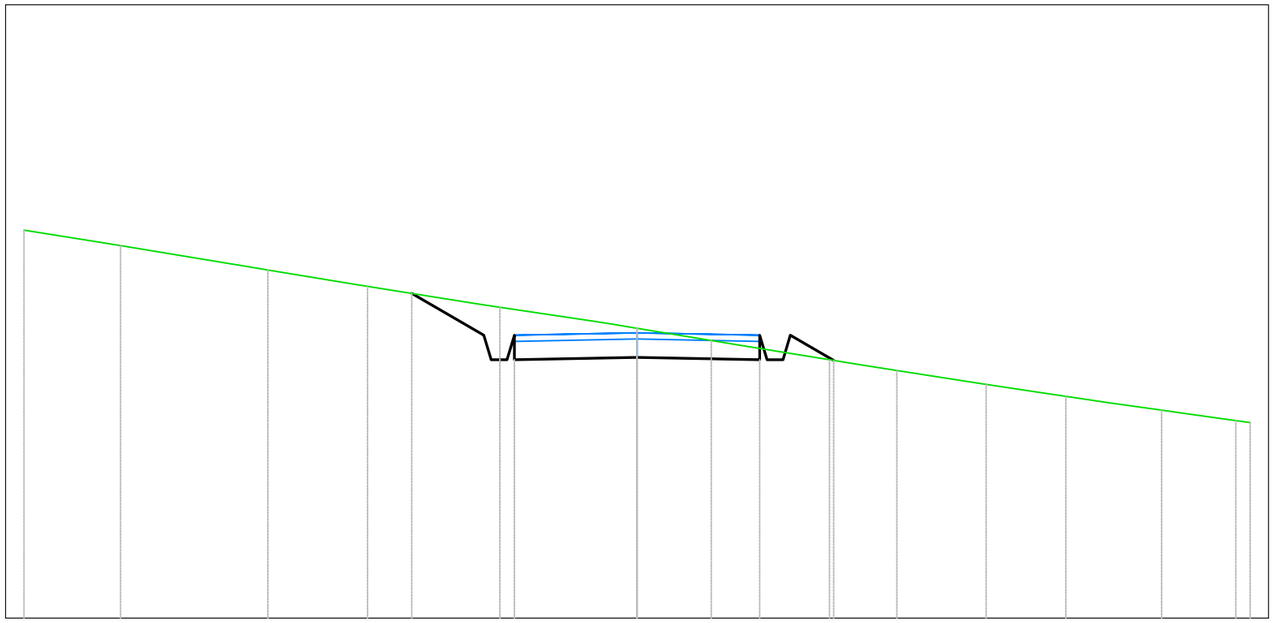

A1
Sezione 54
Progressiva: 2+650.00
Scala: 1:100
Quota di Riferimento: 730.00

PROGRESSIVE TERRENO	-10.00	-8.42	-6.02	-4.40	-2.24	0.00	1.21	3.14	4.24	5.69	6.99	8.55	9.77	10.00			
QUOTE TERRENO	736.33	736.07	735.68	735.41	735.07	734.73	734.53	734.21	734.04	733.81	733.62	733.39	733.22	733.19			
DISTANZE PARZIALI TERRENO		1.29	1.87	1.45	1.75	1.52	1.21	1.06									
PROGRESSIVE PROGETTO					-3.68	-2.50	-2.00	0.00	2.00	2.50	3.21						
QUOTE PROGETTO					735.29	734.61	734.21	734.25	734.21	734.61	734.20						
DISTANZE PARZIALI PROGETTO					1.18		2.00	2.00		0.71							

Tabella materiali			
Materiale	**Area (m^2)**	**Volume (m^3)**	**Vol. Cum. (m^3)**
Scavo	2.40	126.70	6006.19
Rilevato	0.16	7.12	564.24
Cassonetto	1.60	80.00	4325.23

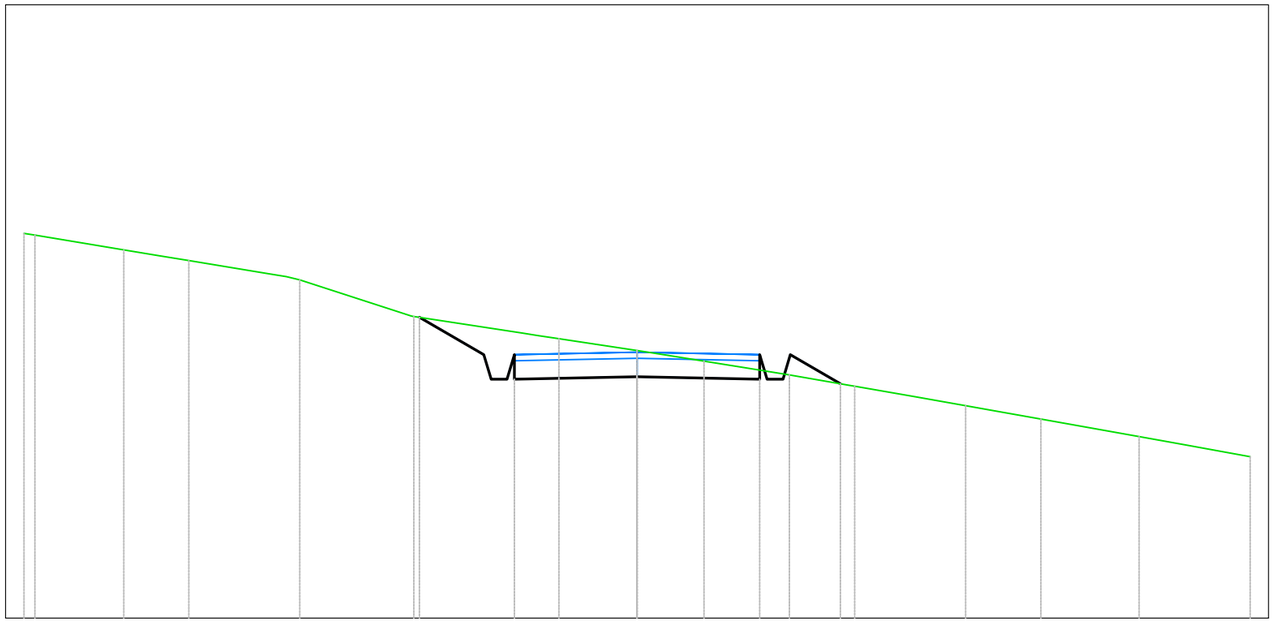

A1
Sezione 55
Progressiva: 2+700.00
Scala: 1:100
Quota di Riferimento: 730.00

| | | |

Tabella materiali			
Materiale	**Area (m^2)**	**Volume (m^3)**	**Vol. Cum. (m^3)**
Scavo	1.68	101.35	6107.53
Rilevato	0.14	7.62	571.86
Cassonetto	1.60	80.00	4405.23

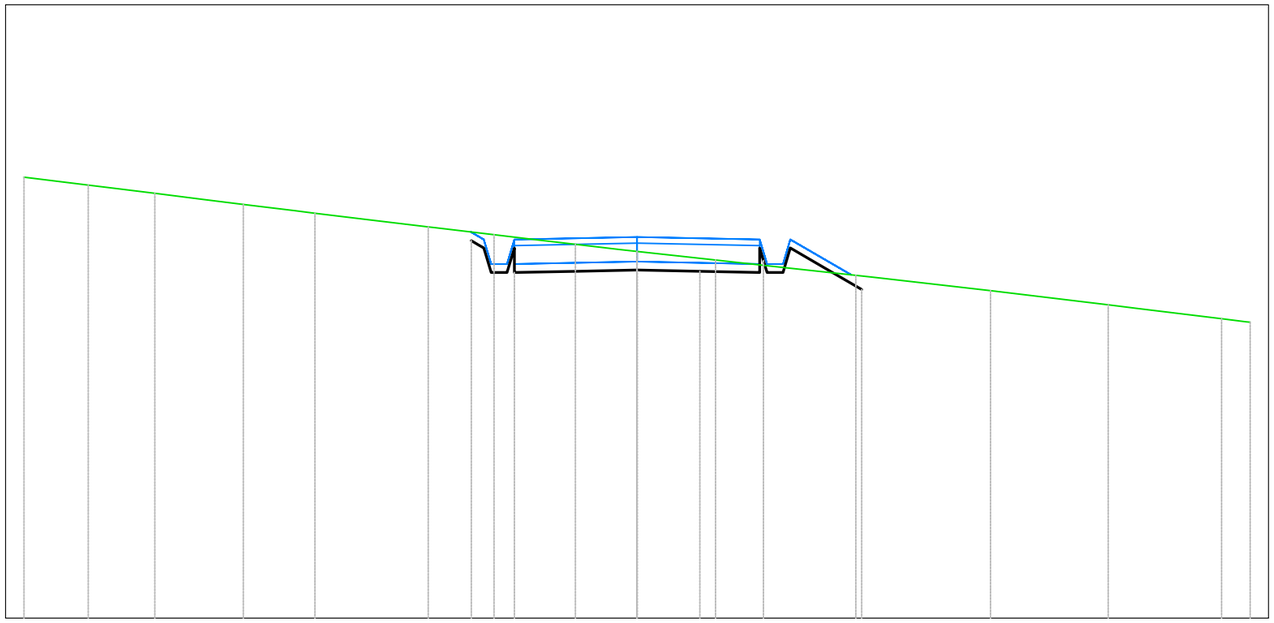

A1
Sezione 56
Progressiva: 2+750.00
Scala: 1:100
Quota di Riferimento: 730.00

| | | |

Tabella materiali			
Materiale	**Area (m^2)**	**Volume (m^3)**	**Vol. Cum. (m^3)**
Scavo	5.37	167.60	6275.13
Rilevato	0.00	2.39	574.26
Cassonetto	1.60	80.00	4485.23

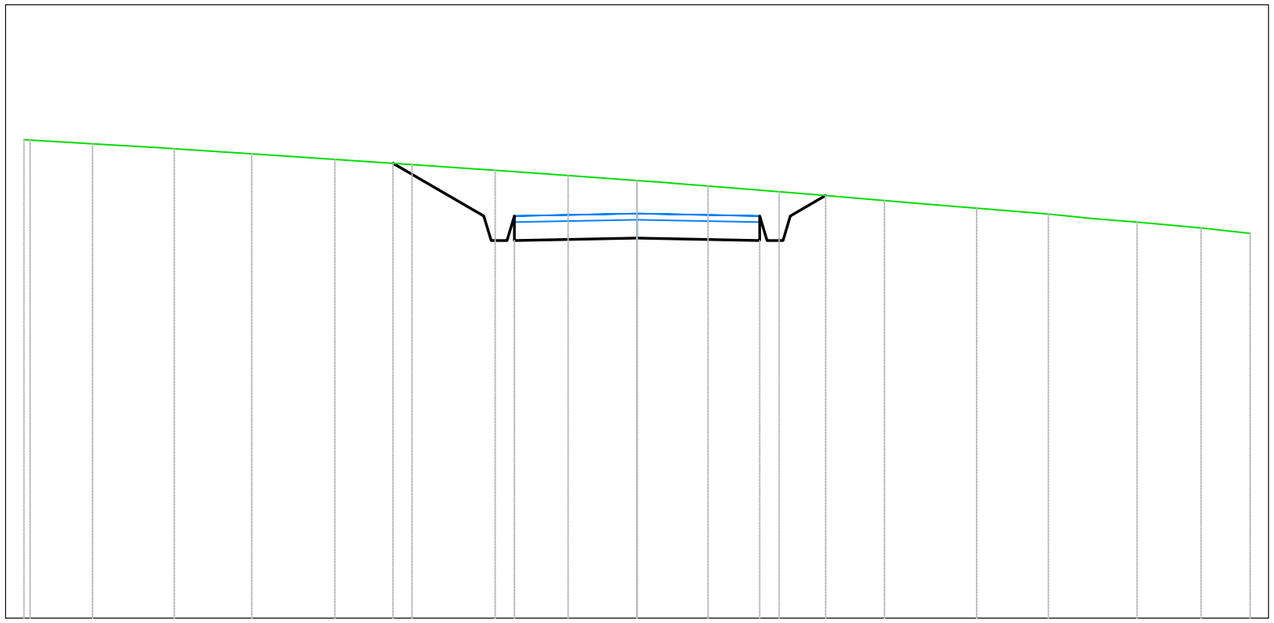

A1
Sezione 57
Progressiva: 2+800.00
Scala: 1:100
Quota di Riferimento: 730.00

PROGRESSIVE TERRENO	-10.00	-8.88	-7.55	-6.28	-4.93	-3.67	-2.31	-1.12	0.00	1.16	2.32	4.04	5.54	6.71	8.16	9.20	10.00	
QUOTE TERRENO	737.80	737.73	737.65	737.57	737.48	737.39	737.30	737.22	737.13	737.05	736.95	736.81	736.68	736.59	736.46	736.36	736.27	
DISTANZE PARZIALI TERRENO			1.26					1.12		1.16		1.12						
PROGRESSIVE PROGETTO						-3.98	-2.50	-2.00			2.00	2.50	3.08					
QUOTE PROGETTO						737.42	736.56	736.16	736.20		736.16	736.56	736.89					
DISTANZE PARZIALI PROGETTO						1.48		2.00		2.00		0.58						

Tabella materiali			
Materiale	**Area (m^2)**	**Volume (m^3)**	**Vol. Cum. (m^3)**
Scavo	3.20	212.05	6487.18
Rilevato	0.08	1.37	575.62
Cassonetto	1.60	80.00	4565.23

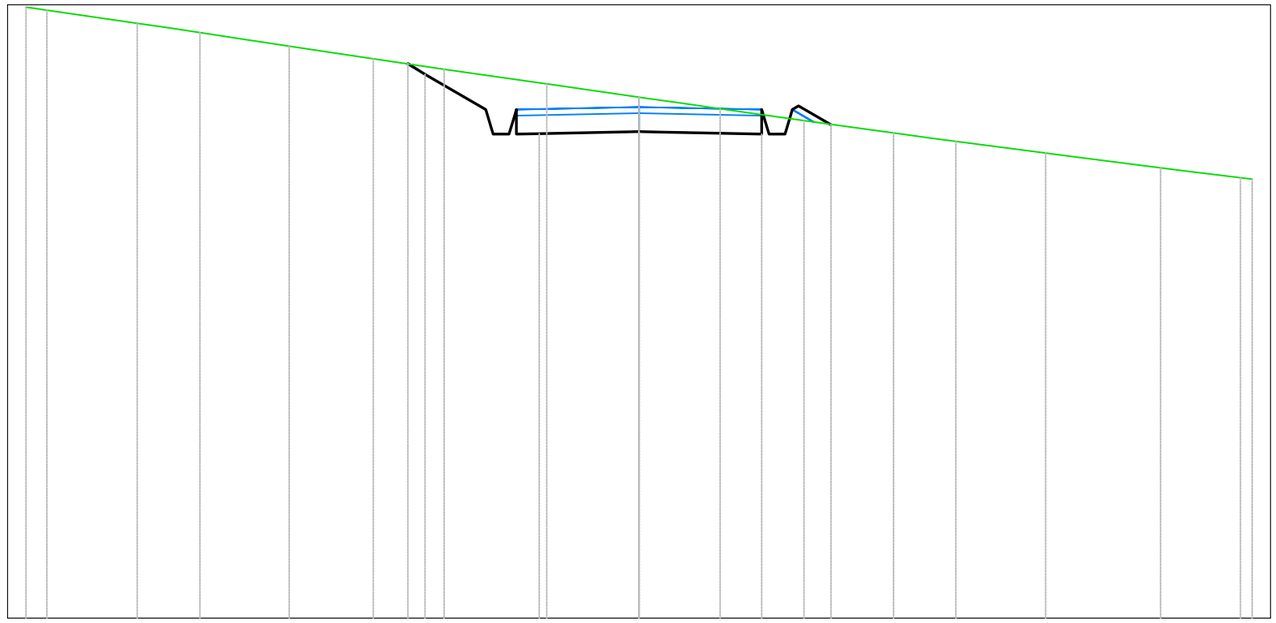

A1
Sezione 58
Progressiva: 2+850.00
Scala: 1:100
Quota di Riferimento: 730.00

PROGRESSIVE TERRENO	-10.00	-9.66	-8.19	-7.16	-5.71	-4.33	-3.18	-1.51	0.00	1.32	2.69	4.15	5.17	6.63	8.51	9.81	10.00				
QUOTE TERRENO	739.96	739.91	739.70	739.55	739.32	739.12	738.95	738.71	738.49	738.31	738.11	737.91	737.77	737.58	737.34	737.18	737.16				
DISTANZE PARZIALI TERRENO		1.47					1.66	1.51					1.46		1.53						
PROGRESSIVE PROGETTO								-3.77	-3.49	-2.12	-1.63	0.00		2.00	2.48	3.13					
QUOTE PROGETTO								739.04	738.87	737.89	737.90	737.93		737.89	738.22	738.04					
DISTANZE PARZIALI PROGETTO							0.99		1.63		1.63				0.53						

Tabella materiali			
Materiale	**Area (m^2)**	**Volume (m^3)**	**Vol. Cum. (m^3)**
Scavo	2.26	59.81	6546.99
Rilevato	0.13	2.32	577.95
Cassonetto	1.00	28.40	4593.62

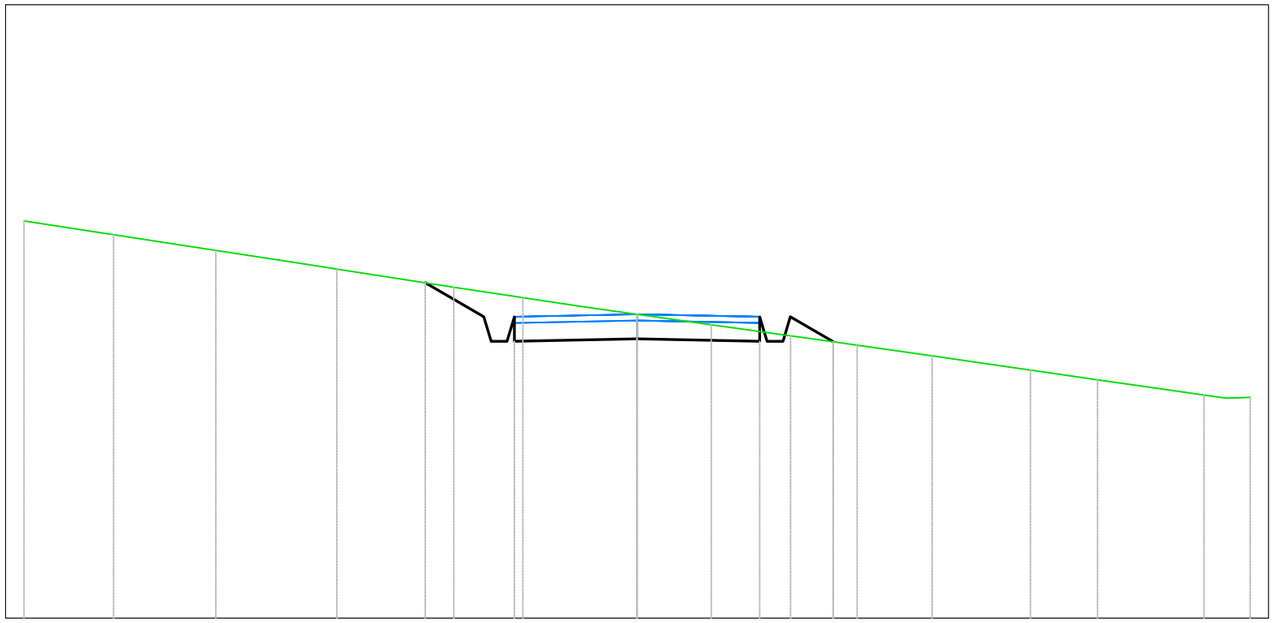

A1
Sezione 59
Progressiva: 2+872.03
Scala: 1:100
Quota di Riferimento: 735.00

PROGRESSIVE TERRENO	-10.00	-8.54	-6.87	-4.90	-2.99	-1.86	0.00	1.21	2.50	3.59	4.81	6.42	7.51	9.25	10.00						
QUOTE TERRENO	741.47	741.25	741.00	740.69	740.39	740.22	739.95	739.78	739.60	739.45	739.28	739.04	738.88	738.64	738.60						
DISTANZE PARZIALI TERRENO			1.23		1.36			1.03		1.22		1.01	1.03		1.09						
PROGRESSIVE PROGETTO						-3.46	-2.50	-2.00	0.00			2.00	2.50	3.20							
QUOTE PROGETTO						740.47	739.91	739.51	739.55			739.51	739.91	739.51							
DISTANZE PARZIALI PROGETTO						0.96		2.00		2.00			0.70								

Tabella materiali			
Materiale	**Area (m^2)**	**Volume (m^3)**	**Vol. Cum. (m^3)**
Scavo	3.20	0.00	0.00
Rilevato	0.00	0.00	0.00
Cassonetto	2.53	0.00	0.00

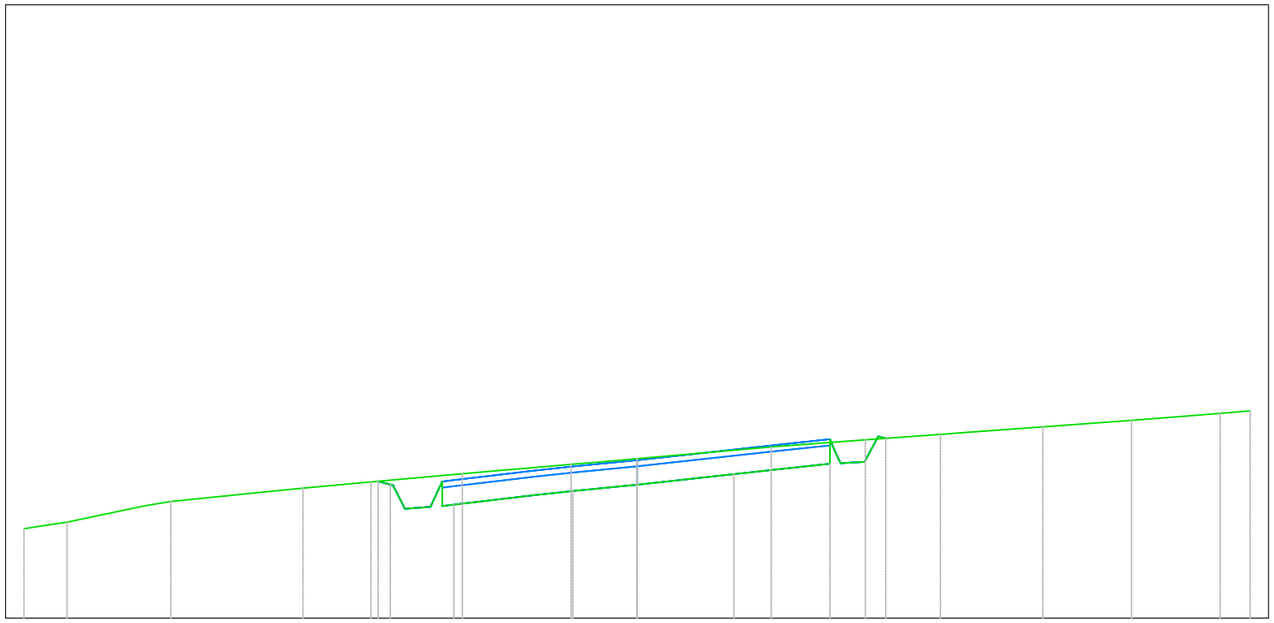

A1 S1
Sezione 1
Progressiva: 0+003.18
Scala: 1:100
Quota di Riferimento: 660.00

PROGRESSIVE TERRENO	-10.00	-9.30		-7.60			-5.45	-4.34		-2.85			-1.08	0.00		2.19		3.72	4.95		6.62	8.06		9.51	10.00
QUOTE TERRENO	661.46	661.57		661.90			662.12	662.22		662.36			662.51	662.60		662.79		662.91	663.00		663.12	663.22		663.34	663.38
DISTANZE PARZIALI TERRENO			1.25			1.20									1.36					1.22			1.17			
PROGRESSIVE PROGETTO								-4.22	-3.98	-3.48	-2.99		-1.67	-1.05		1.58	2.14	3.15	3.67	4.06					
QUOTE PROGETTO								662.23	662.17	661.81	661.85		662.01	662.07		662.35	662.41	662.52	662.55	662.93					
DISTANZE PARZIALI PROGETTO										0.19	1.31			1.05		1.58		1.00							

Tabella materiali			
Materiale	**Area (m^2)**	**Volume (m^3)**	**Vol. Cum. (m^3)**
Scavo	1.99	27.78	27.78
Rilevato	0.05	0.23	0.23
Cassonetto	1.76	23.08	23.08

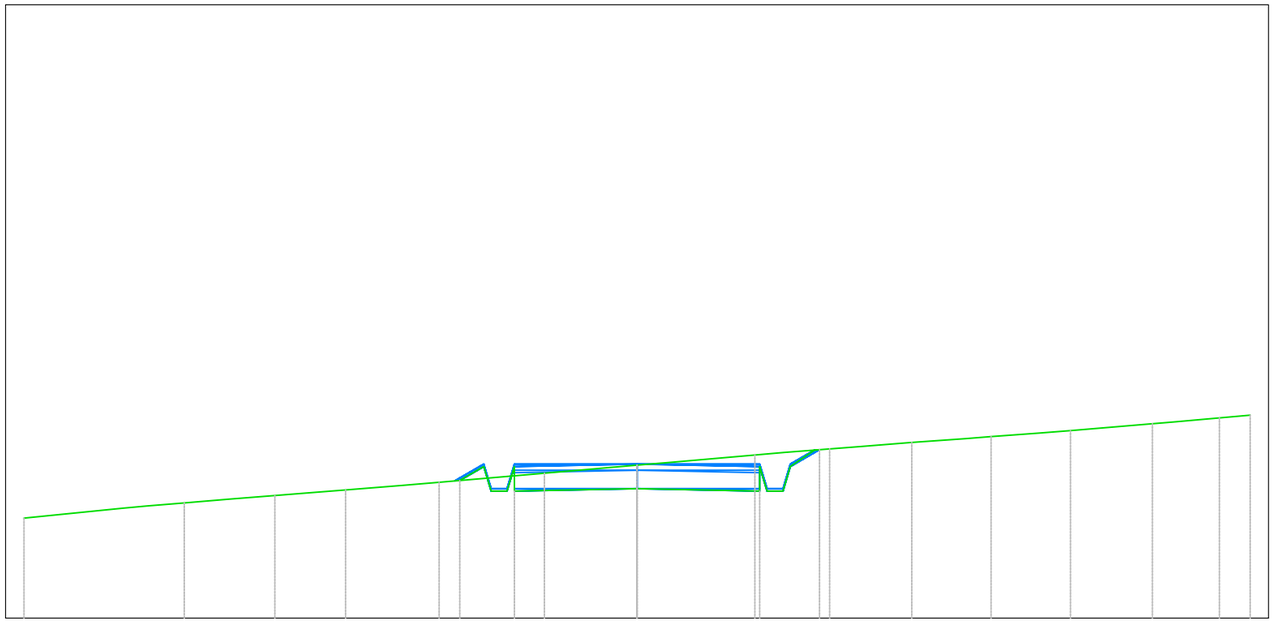

A1 S1
Sezione 2
Progressiva: 0+014.00
Scala: 1:100
Quota di Riferimento: 660.00

PROGRESSIVE TERRENO	-10.00	-7.38	-5.91	-4.75	-3.23	-1.51	0.00	1.92	3.14	4.48	5.77	7.07	8.41	9.50	10.00
QUOTE TERRENO	661.63	661.88	662.00	662.09	662.22	662.36	662.49	662.66	662.76	662.86	662.96	663.06	663.17	663.26	663.31
DISTANZE PARZIALI TERRENO	1.62				1.11		1.14		1.41				1.34		
PROGRESSIVE PROGETTO					-2.89	-2.50	-2.00		2.00	2.50	2.98				
QUOTE PROGETTO					662.24	662.47	662.07	662.11	662.07	662.47	662.75				
DISTANZE PARZIALI PROGETTO							2.00	2.00	0.39						

Tabella materiali			
Materiale	**Area (m^2)**	**Volume (m^3)**	**Vol. Cum. (m^3)**
Scavo	4.16	42.15	69.93
Rilevato	0.17	1.42	1.64
Cassonetto	4.64	43.25	66.32

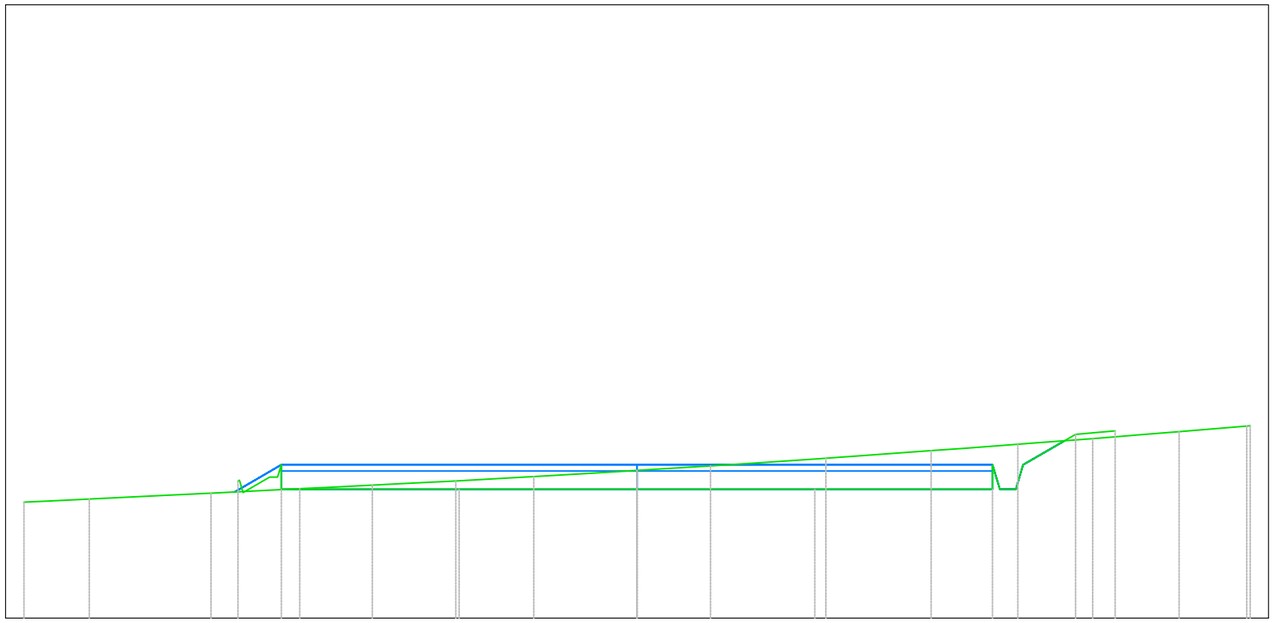

A1 S1
Sezione 3
Progressiva: 0+028.01
Scala: 1:100
Quota di Riferimento: 660.00

PROGRESSIVE TERRENO	-10.00	-8.93	-6.95	-5.50	-4.32	-2.96	-1.69	0.00	1.20	3.08	4.80	6.21	7.43	8.84	10.00	10.00
QUOTE TERRENO	661.89	661.94	662.04	662.11	662.17	662.24	662.31	662.41	662.48	662.61	662.73	662.83	662.93	663.04	663.14	663.14
DISTANZE PARZIALI TERRENO		1.21		1.45							1.22					
PROGRESSIVE PROGETTO				-6.56	-6.32	-5.80		-2.90			2.90		5.80	6.30	7.15	7.80
QUOTE PROGETTO				662.23	662.11	662.10		662.10			662.10		662.10	662.50	663.00	663.05
DISTANZE PARZIALI PROGETTO						2.90		2.90			2.90		2.90		0.48	

Tabella materiali			
Materiale	**Area (m^2)**	**Volume (m^3)**	**Vol. Cum. (m^3)**
Scavo	3.11	42.60	112.53
Rilevato	0.00	0.65	2.30
Cassonetto	1.31	32.97	99.30

A1 S1
Sezione 4
Progressiva: 0+039.76
Scala: 1:100
Quota di Riferimento: 660.00

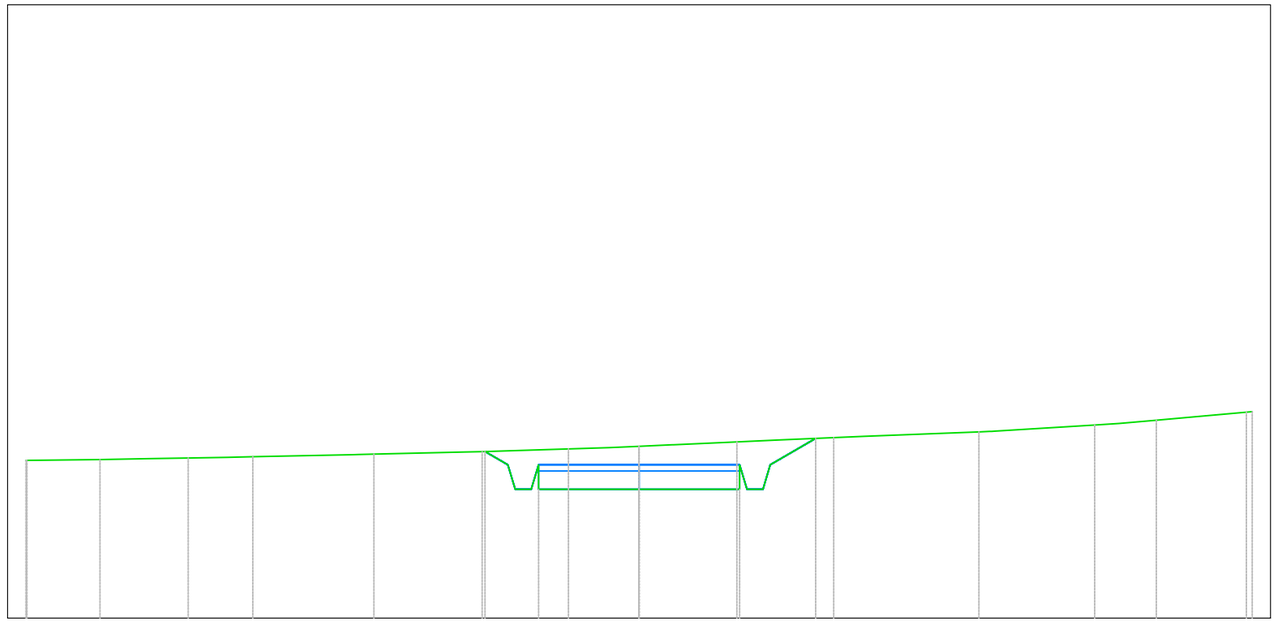

PROGRESSIVE TERRENO	-10.00	-8.79	-7.35	-6.30	-4.32	-2.56	-1.15	0.00	1.60	3.17	5.54	7.43	8.44	10.00
QUOTE TERRENO	662.57	662.58	662.61	662.63	662.67	662.71	662.76	662.80	662.87	662.94	663.04	663.15	663.23	663.37
DISTANZE PARZIALI TERRENO				1.58		1.46			1.03			1.55		1.62
PROGRESSIVE PROGETTO						-2.51	-2.14	-1.64			1.64	2.14	2.88	
QUOTE PROGETTO						662.72	662.50	662.10	662.10		662.10	662.50	662.93	
DISTANZE PARZIALI PROGETTO								1.64		1.64			0.74	

Tabella materiali			
Materiale	**Area (m^2)**	**Volume (m^3)**	**Vol. Cum. (m^3)**
Scavo	2.79	0.00	0.00
Rilevato	0.01	0.00	0.00
Cassonetto	2.32	0.00	0.00

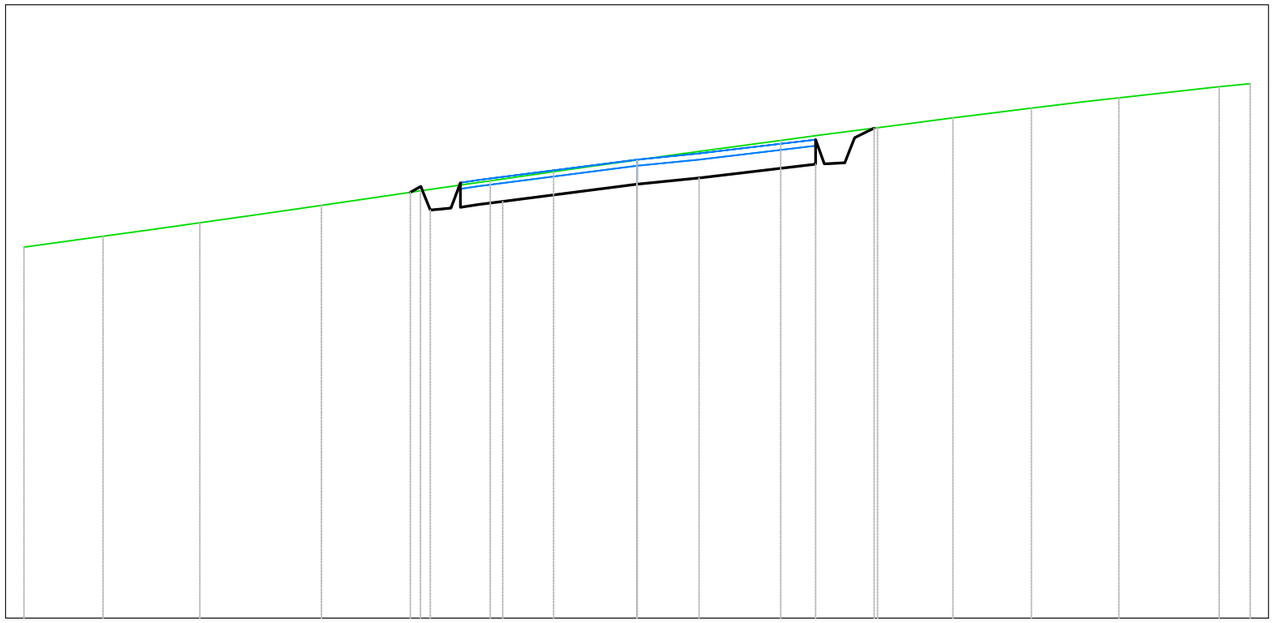

A1 S2
Sezione 1
Progressiva: 0+003.85
Scala: 1:100
Quota di Riferimento: 690.00

PROGRESSIVE TERRENO	-10.00	-8.71	-7.13	-5.15	-3.53	-2.39	-1.36	0.00	2.34	3.92	5.15	6.43	7.86	9.49	10.00	
QUOTE TERRENO	696.05	696.23	696.45	696.73	696.97	697.13	697.28	697.47	697.79	697.99	698.16	698.31	698.48	698.66	698.71	
DISTANZE PARZIALI TERRENO			1.09		1.17		1.03		1.43							
PROGRESSIVE PROGETTO					-3.70	-3.37	-2.88	-2.19		1.01		2.91	3.39	3.87		
QUOTE PROGETTO					696.94	696.65	696.70	696.79		697.07	697.18		697.40	697.42	697.99	
DISTANZE PARZIALI PROGETTO								2.19		1.01	1.90					

Tabella materiali			
Materiale	**Area (m²)**	**Volume (m³)**	**Vol. Cum. (m³)**
Scavo	2.50	42.69	42.69
Rilevato	0.03	0.29	0.29
Cassonetto	1.60	31.46	31.46

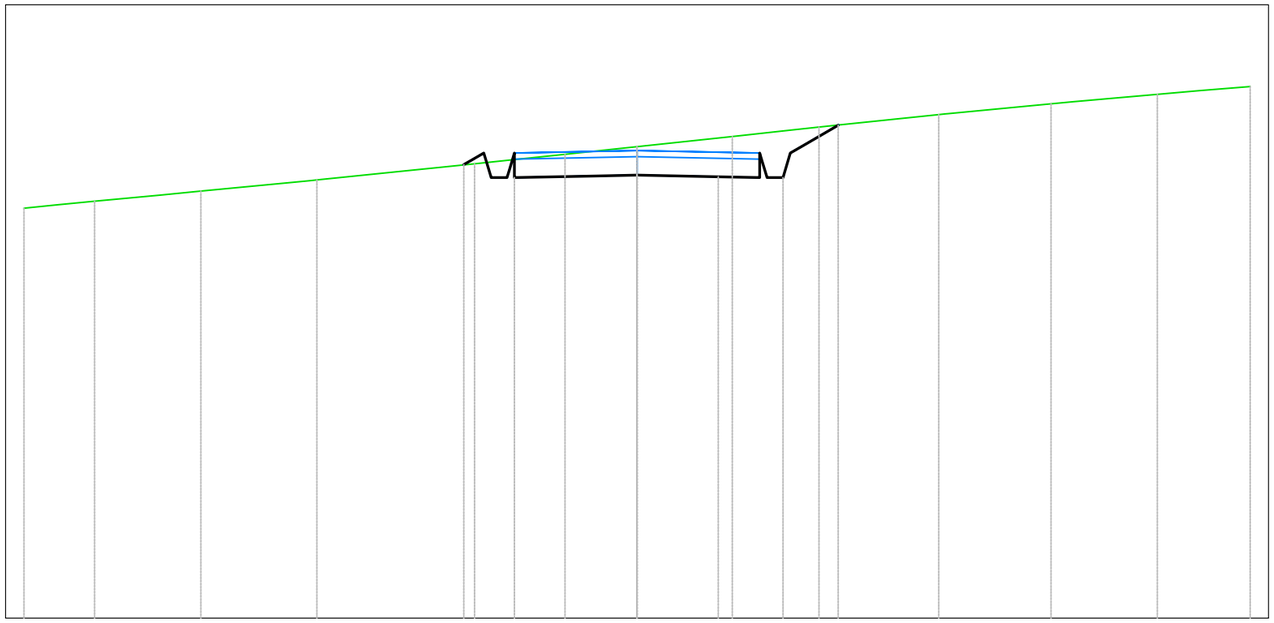

A1 S2
Sezione 2
Progressiva: 0+020.00
Scala: 1:100
Quota di Riferimento: 690.00

PROGRESSIVE TERRENO	-10.00	-8.85	-7.11	-5.22	-2.65	-1.18	0.00	1.55	2.97	4.92	6.75	8.49	10.00
QUOTE TERRENO	696.68	696.80	696.96	697.14	697.41	697.56	697.69	697.85	698.01	698.21	698.39	698.54	698.67
DISTANZE PARZIALI TERRENO		1.05		1.41		1.57				1.63		1.69	
PROGRESSIVE PROGETTO					-2.83	-2.50	-2.00	-0.68		1.32	2.00	2.46	3.28
QUOTE PROGETTO					697.39	697.58	697.18	697.21	697.22	697.20	697.18	697.45	698.03
DISTANZE PARZIALI PROGETTO							1.32	0.68	1.32	0.68		0.54	

Tabella materiali			
Materiale	**Area (m²)**	**Volume (m³)**	**Vol. Cum. (m³)**
Scavo	6.48	60.68	103.37
Rilevato	0.23	1.62	1.91
Cassonetto	4.64	41.84	73.30

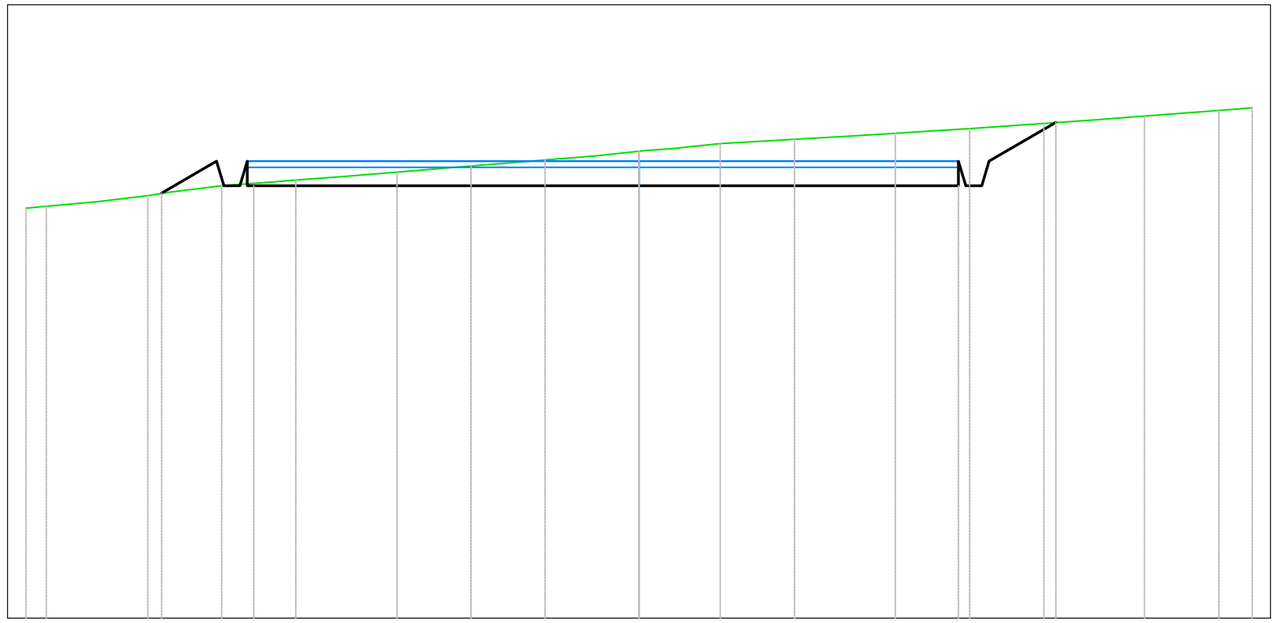

A1 S2
Sezione 3
Progressiva: 0+034.00
Scala: 1:100
Quota di Riferimento: 690.00

PROGRESSIVE TERRENO	-10.00	-9.67	-8.01	-6.81	-5.60	-3.95	-2.74	-1.53	0.00	1.33	2.54	4.18	5.39	6.60	8.24	9.46	10.00		
QUOTE TERRENO	696.68	696.71	696.89	697.05	697.14	697.27	697.37	697.47	697.61	697.74	697.81	697.90	697.98	698.07	698.18	698.28	698.32		
DISTANZE PARZIALI TERRENO																			
PROGRESSIVE PROGETTO			-7.79	-6.77	-6.28								5.21	5.71	6.80				
QUOTE PROGETTO			696.93	697.05	697.05				697.05				697.05	697.45	698.08				
DISTANZE PARZIALI PROGETTO			0.88		6.28				5.12					1.08					

Tabella materiali			
Materiale	**Area (m^2)**	**Volume (m^3)**	**Vol. Cum. (m^3)**
Scavo	3.65	45.20	148.57
Rilevato	0.38	2.71	4.63
Cassonetto	4.64	41.94	115.23

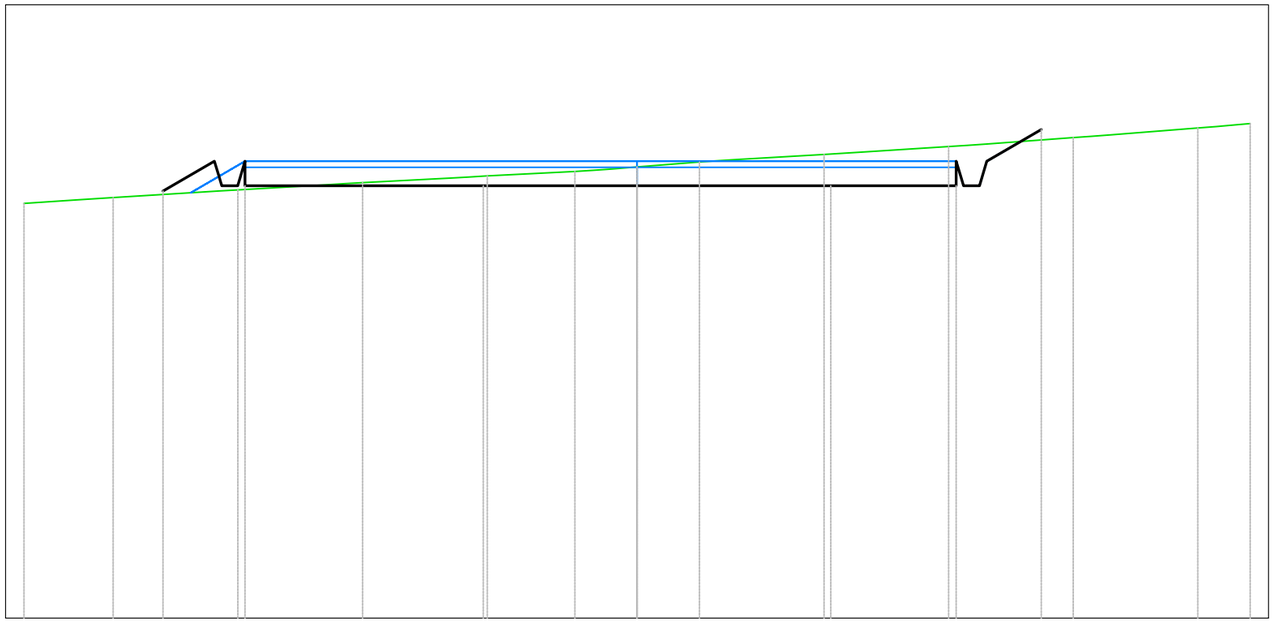

A1 S2
Sezione 4
Progressiva: 0+043.04
Scala: 1:100
Quota di Riferimento: 690.00

PROGRESSIVE TERRENO	-10.00	-8.55		-6.51		-4.48		-2.44	-1.01	0.00	1.02		3.05		5.08		7.11		9.15	10.00
QUOTE TERRENO	696.76	696.86		696.98		697.10		697.21	697.28	697.36	697.44		697.56		697.69		697.83		697.99	698.06
DISTANZE PARZIALI TERRENO		1.43		1.43		1.43		1.43		1.02		1.43		1.42		1.42		1.42		
PROGRESSIVE PROGETTO			-7.73	-7.38	-6.89	-6.39		-2.51					3.16		5.20	5.66	6.16	6.59		
QUOTE PROGETTO			696.96	697.17	697.45	697.05		697.05		697.05			697.05		697.05	697.29	697.72	697.96		
DISTANZE PARZIALI PROGETTO				0.49		3.88		2.51		3.16			2.05			0.46	0.43			

Tabella materiali			
Materiale	**Area (m^2)**	**Volume (m^3)**	**Vol. Cum. (m^3)**
Scavo	1.99	28.14	176.70
Rilevato	0.01	1.54	6.16
Cassonetto	1.22	27.78	143.02

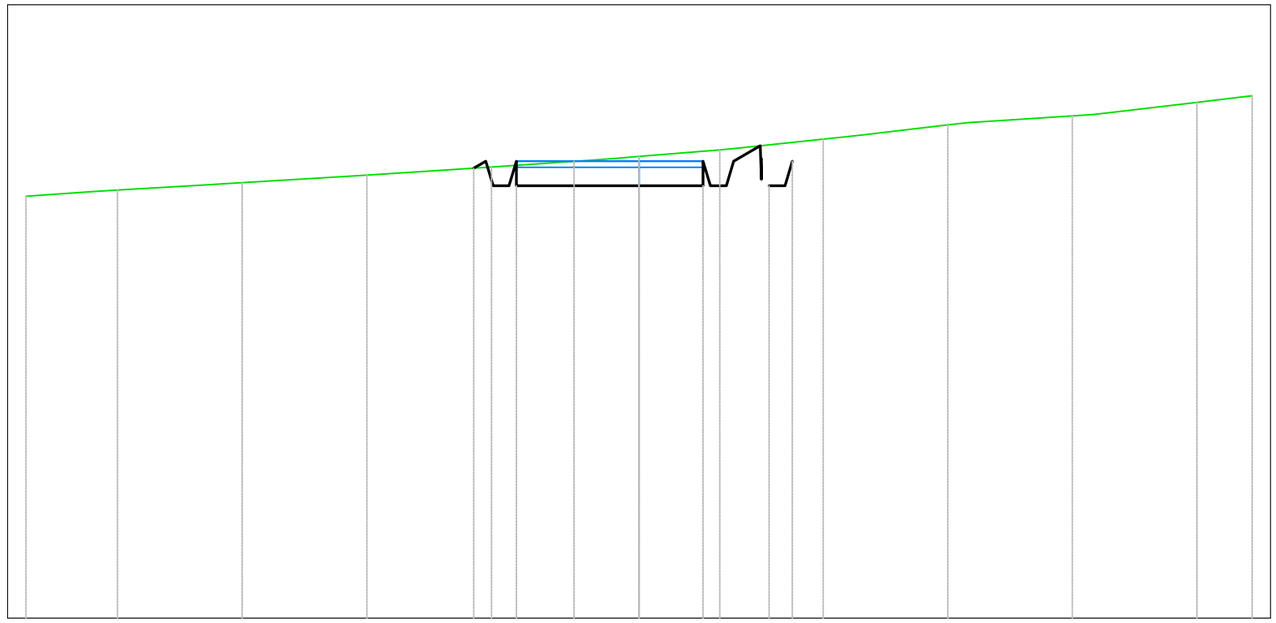

A1 S2
Sezione 5
Progressiva: 0+053.16
Scala: 1:100
Quota di Riferimento: 690.00

PROGRESSIVE TERRENO	-10.00	-8.51	-6.47	-4.44	-2.41	-1.06	0.00	1.32	3.00	5.03	7.07	9.10	10.00
QUOTE TERRENO	696.88	696.98	697.10	697.22	697.35	697.45	697.53	697.63	697.81	698.04	698.19	698.41	698.52
DISTANZE PARZIALI TERRENO		1.35		1.35		1.34			1.34		1.34		1.33
PROGRESSIVE PROGETTO					-2.70 -2.50	-2.00	0.00	1.04	1.54	2.00	2.50		
QUOTE PROGETTO					697.34 697.45	697.05	697.05	697.05	697.45	697.16	697.45		
DISTANZE PARZIALI PROGETTO						2.00		1.04	0.43 0.02				

Tabella materiali			
Materiale	**Area (m²)**	**Volume (m³)**	**Vol. Cum. (m³)**
Scavo	2.26	0.00	0.00
Rilevato	0.18	0.00	0.00
Cassonetto	1.60	0.00	0.00

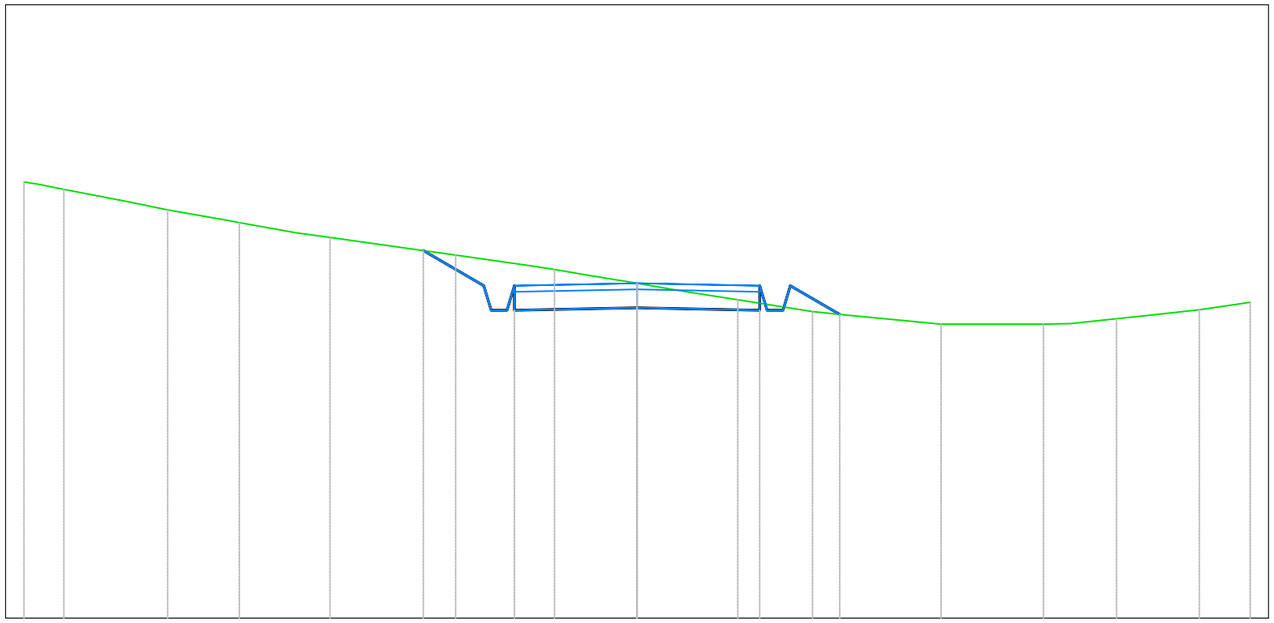

A2
Sezione 1
Progressiva: 0+000.00
Scala: 1:100
Quota di Riferimento: 695.00

PROGRESSIVE TERRENO	-10.00	-9.35	-7.66	-6.49	-5.01	-2.96	-1.35	0.00	1.64	2.86	4.96	6.63	7.82	9.17	10.00	
QUOTE TERRENO	702.11	701.99	701.66	701.45	701.21	700.92	700.68	700.46	700.19	700.00	699.79	699.79	699.88	700.03	700.15	
DISTANZE PARZIALI TERRENO		1.01			1.38		1.28				1.66	1.65				
PROGRESSIVE PROGETTO						-3.49	-2.50	-2.00			2.00	2.50	3.31			
QUOTE PROGETTO						700.99	700.42	700.02	700.06		700.02	700.42	699.95			
DISTANZE PARZIALI PROGETTO						0.99		2.00		2.00		0.81				

Tabella materiali			
Materiale	**Area (m^2)**	**Volume (m^3)**	**Vol. Cum. (m^3)**
Scavo	2.33	114.72	114.72
Rilevato	1.98	46.04	46.04
Cassonetto	1.60	80.00	80.00

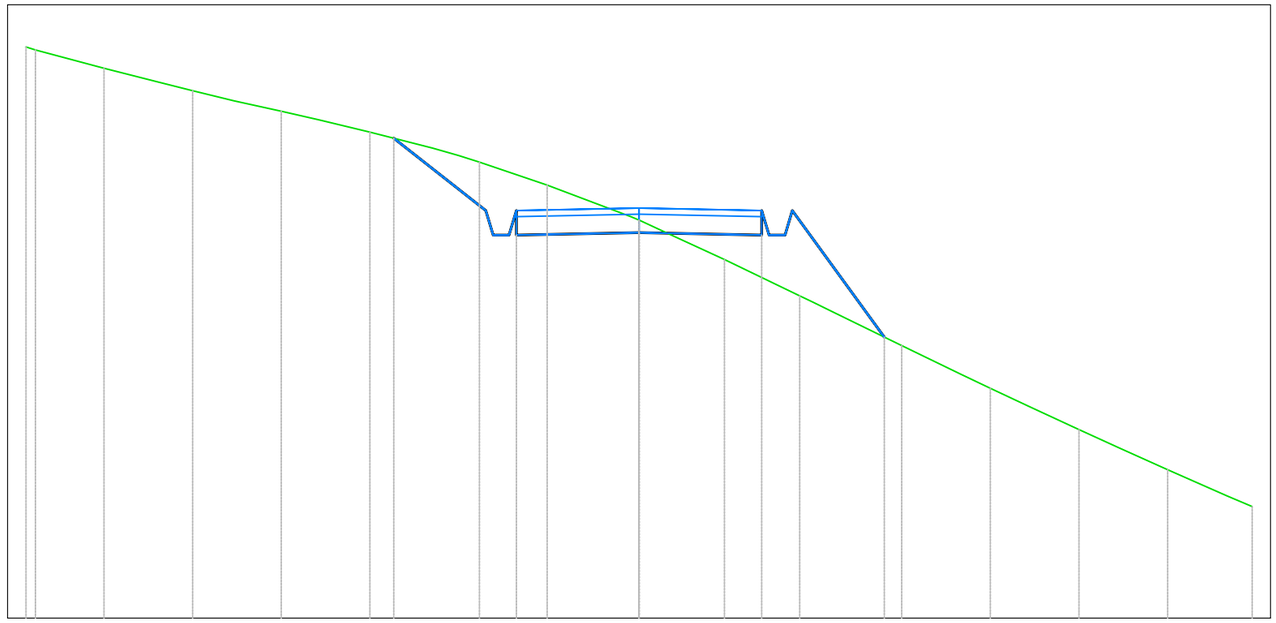

A2
Sezione 2
Progressiva: 0+050.00
Scala: 1:100
Quota di Riferimento: 697.50

PROGRESSIVE TERRENO	-10.00	-9.84	-8.73	-7.28	-5.84	-4.39	-2.60	-1.50	0.00	1.39	2.62	4.28	5.73	7.18	8.62	10.00
QUOTE TERRENO	706.96	706.96	706.47	706.10	705.76	705.42	704.94	704.56	703.99	703.35	702.75	701.94	701.25	700.57	699.92	699.32
DISTANZE PARZIALI TERRENO		1.12				1.02		1.11	1.37		1.23		1.17	0.95	0.96	
PROGRESSIVE PROGETTO						-4.00		-2.50	-2.00	0.00	2.00	2.50	4.00			
QUOTE PROGETTO						705.32		704.15	703.75	703.79	703.75	704.15	702.08			
DISTANZE PARZIALI PROGETTO						1.50			2.00	2.00		1.50				

Tabella materiali			
Materiale	**Area (m^2)**	**Volume (m^3)**	**Vol. Cum. (m^3)**
Scavo	1.62	98.04	212.77
Rilevato	0.92	70.91	116.95
Cassonetto	1.60	80.00	160.00

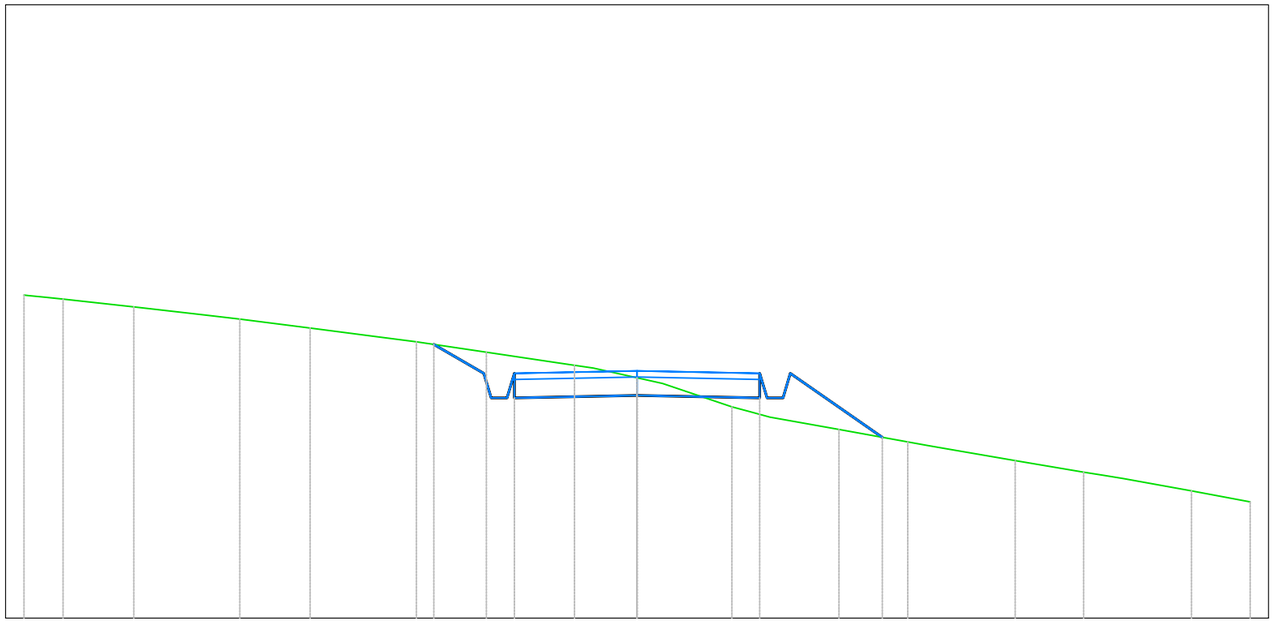

A2
Sezione 3
Progressiva: 0+100.00
Scala: 1:100
Quota di Riferimento: 700.00

PROGRESSIVE TERRENO	-10.00	-9.36	-8.21	-6.48	-5.33	-3.60	-2.46	-1.02	0.00	1.55	3.29	4.41	6.17	7.28	9.04	10.00				
QUOTE TERRENO	705.27	705.20	705.07	704.88	704.73	704.51	704.34	704.12	703.92	703.45	703.08	702.87	702.57	702.38	702.07	701.90				
DISTANZE PARZIALI TERRENO		1.15	1.15		1.15	1.14		1.14	1.14		1.13		1.13	1.12		1.12	1.12		1.11	
PROGRESSIVE PROGETTO								-3.31	-2.50	-2.00	0.00		2.00	2.50	4.00					
QUOTE PROGETTO								704.46	703.99	703.59	703.63		703.59	703.99	702.95					
DISTANZE PARZIALI PROGETTO								0.81		2.00	2.00		1.50							

Tabella materiali			
Materiale	**Area (m^2)**	**Volume (m^3)**	**Vol. Cum. (m^3)**
Scavo	2.39	99.44	312.20
Rilevato	0.19	25.46	142.41
Cassonetto	1.60	80.00	240.00

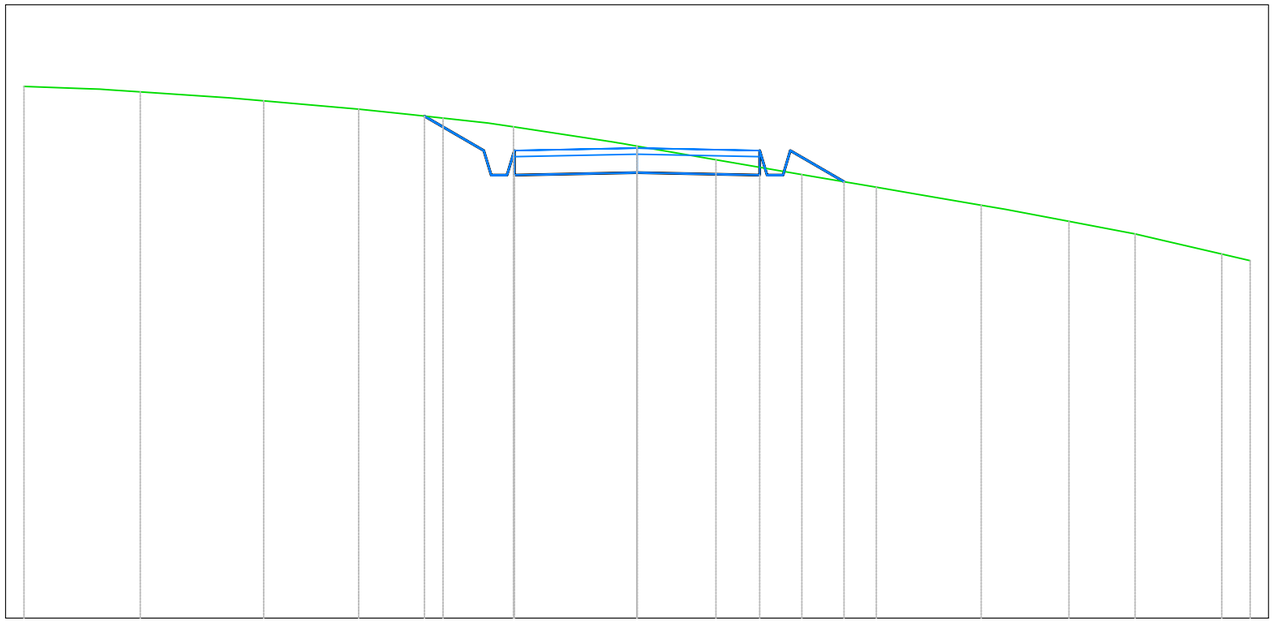

A2
Sezione 4
Progressiva: 0+150.00
Scala: 1:100
Quota di Riferimento: 690.00

PROGRESSIVE TERRENO	-10.00	-8.10	-6.09	-4.54	-3.16	-2.02	0.00	1.29	2.69	3.90	5.61	7.04	8.12	9.54	10.00
QUOTE TERRENO	698.67	698.58	698.43	698.30	698.15	698.01	697.70	697.47	697.23	697.03	696.73	696.47	696.26	695.94	695.83
DISTANZE PARZIALI TERRENO		1.14				1.49		1.29			1.03			1.00	
PROGRESSIVE PROGETTO					-3.47	-2.50	-2.00		2.00	2.50	3.38				
QUOTE PROGETTO					698.18	697.62	697.22	697.26	697.22	697.62	697.11				
DISTANZE PARZIALI PROGETTO					0.97		2.00		2.00		0.88				

Tabella materiali			
Materiale	**Area (m^2)**	**Volume (m^3)**	**Vol. Cum. (m^3)**
Scavo	1.22	88.55	400.75
Rilevato	0.67	20.31	162.72
Cassonetto	1.60	80.00	320.00

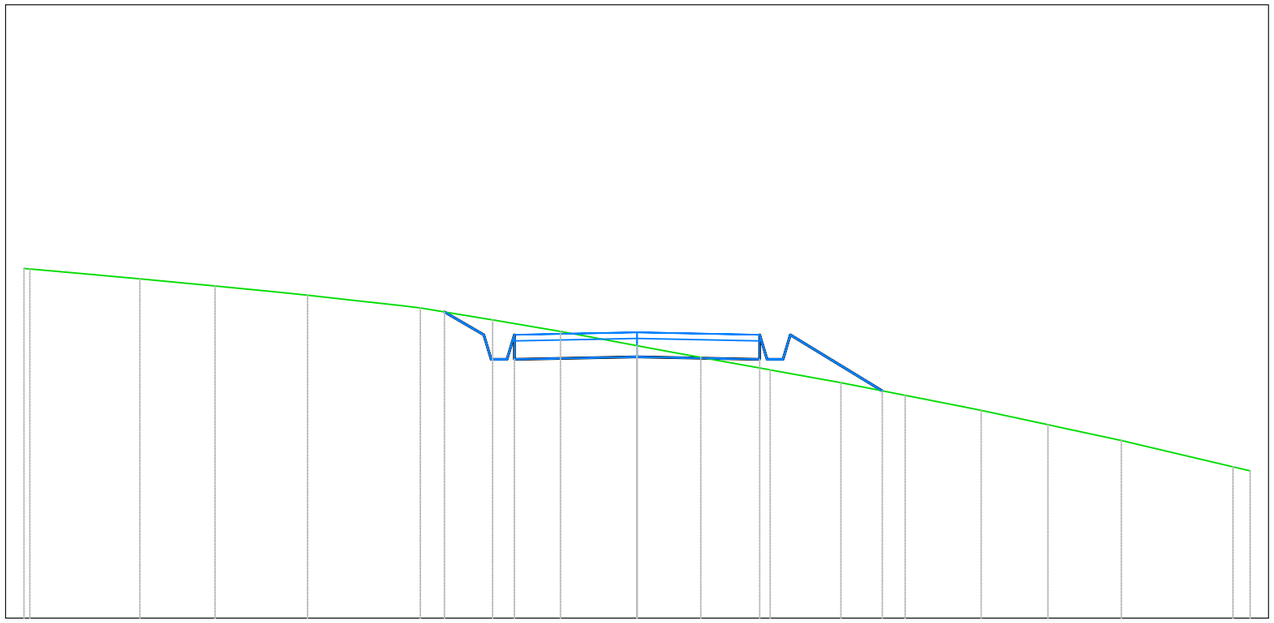

A2
Sezione 5
Progressiva: 0+200.00
Scala: 1:100
Quota di Riferimento: 690.00

PROGRESSIVE TERRENO	-10.00	-9.00	-8.11	-6.88	-5.37	-3.54	-2.36	-1.25	0.00	1.04	2.17	3.33	4.37	5.61	6.70	7.90	9.72	10.00
QUOTE TERRENO	695.80	695.80	695.53	695.42	695.26	695.06	694.86	694.68	694.44	694.25	694.05	693.84	693.63	693.39	693.15	692.90	692.47	692.40
DISTANZE PARZIALI TERRENO				1.06		1.03	1.11			1.13	1.11			1.09				
PROGRESSIVE PROGETTO						-3.14	-2.50	-2.00	0.00		2.00	2.50	4.00					
QUOTE PROGETTO						694.99	694.62	694.22	694.26		694.22	694.62	693.71					
DISTANZE PARZIALI PROGETTO						0.64		2.00	2.00			1.50						

Tabella materiali			
Materiale	**Area (m^2)**	**Volume (m^3)**	**Vol. Cum. (m^3)**
Scavo	1.32	63.41	464.16
Rilevato	0.99	41.39	204.10
Cassonetto	1.60	80.00	400.00

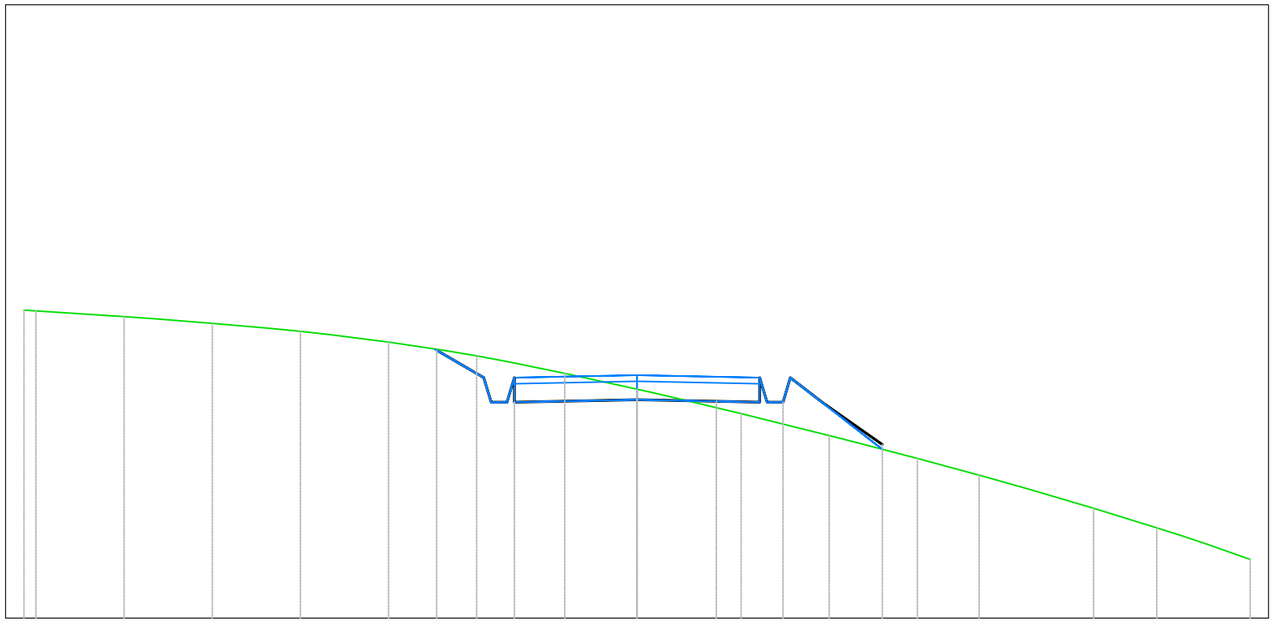

A2
Sezione 6
Progressiva: 0+250.00
Scala: 1:100
Quota di Riferimento: 685.00

PROGRESSIVE TERRENO	-10.00	-9.80	-8.37	-6.93	-5.49	-4.05	-2.62	-1.18	0.00	1.70	3.13	4.57	5.58	7.45	8.48	10.00					
QUOTE TERRENO	690.02	690.01	689.92	689.81	689.68	689.50	689.28	688.99	688.73	688.33	687.98	687.60	687.33	686.79	686.47	685.96					
DISTANZE PARZIALI TERRENO										0.98	0.99	1.01		1.01	1.03						
PROGRESSIVE PROGETTO							-3.27	-2.46	-2.00	-0.71	0.00	1.29	2.00	2.50	3.03	4.00					
QUOTE PROGETTO							689.37	688.78	688.52	688.55	688.56	688.54	688.52	688.92	688.51	687.83					
DISTANZE PARZIALI PROGETTO							0.60		1.29	0.71	1.29	0.71		0.53	0.97						

Tabella materiali			
Materiale	**Area (m^2)**	**Volume (m^3)**	**Vol. Cum. (m^3)**
Scavo	2.43	92.30	556.46
Rilevato	1.50	61.80	265.90
Cassonetto	1.60	80.00	480.00

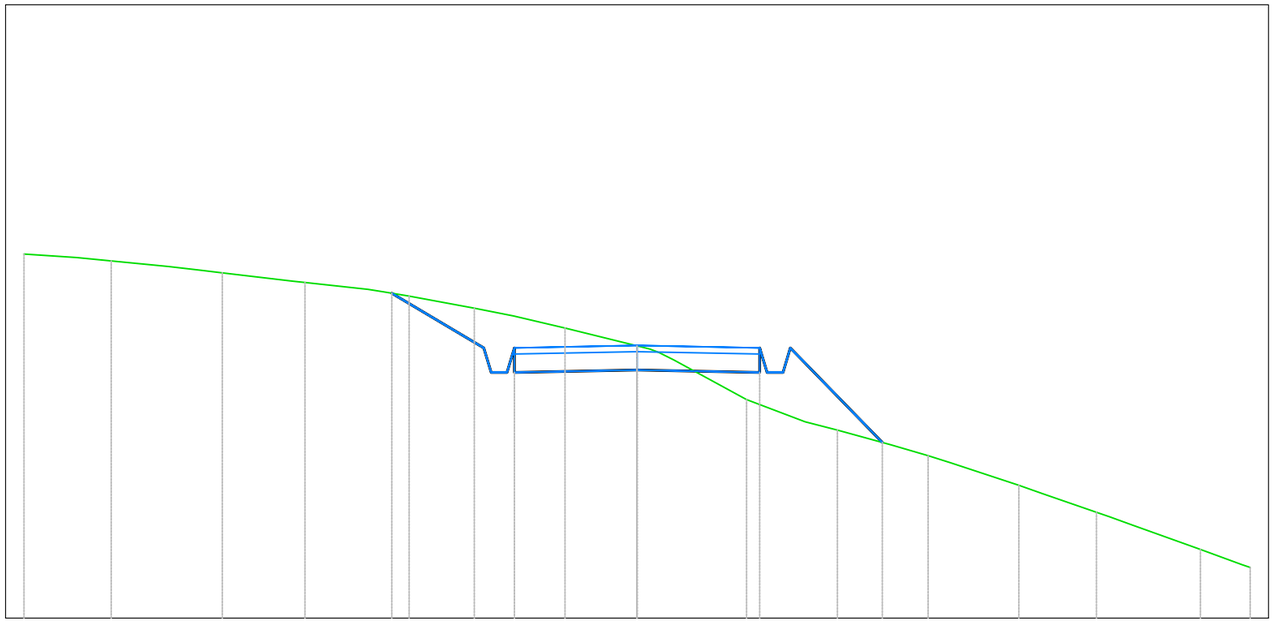

A2
Sezione 7
Progressiva: 0+300.00
Scala: 1:100
Quota di Riferimento: 680.00

PROGRESSIVE TERRENO	-10.00	-8.58	-6.76	-5.42	-3.72	-2.65	-1.17	0.00	1.79	3.27	4.75	6.23	7.49	9.19	10.00
QUOTE TERRENO	685.94	685.82	685.63	685.47	685.25	685.05	684.73	684.44	683.56	683.07	682.65	682.17	681.73	681.12	680.83
DISTANZE PARZIALI TERRENO			1.15	1.03	1.06		1.17	1.19	0.95		1.11		1.12		
PROGRESSIVE PROGETTO					-4.00	-2.50	-2.00	0.00	2.00	2.50	4.00				
QUOTE PROGETTO					685.30	684.41	684.01	684.05	684.01	684.41	682.86				
DISTANZE PARZIALI PROGETTO					1.50		2.00	2.00		1.50					

Tabella materiali			
Materiale	**Area (m^2)**	**Volume (m^3)**	**Vol. Cum. (m^3)**
Scavo	1.97	109.82	666.28
Rilevato	1.29	69.69	335.60
Cassonetto	4.80	152.85	632.85

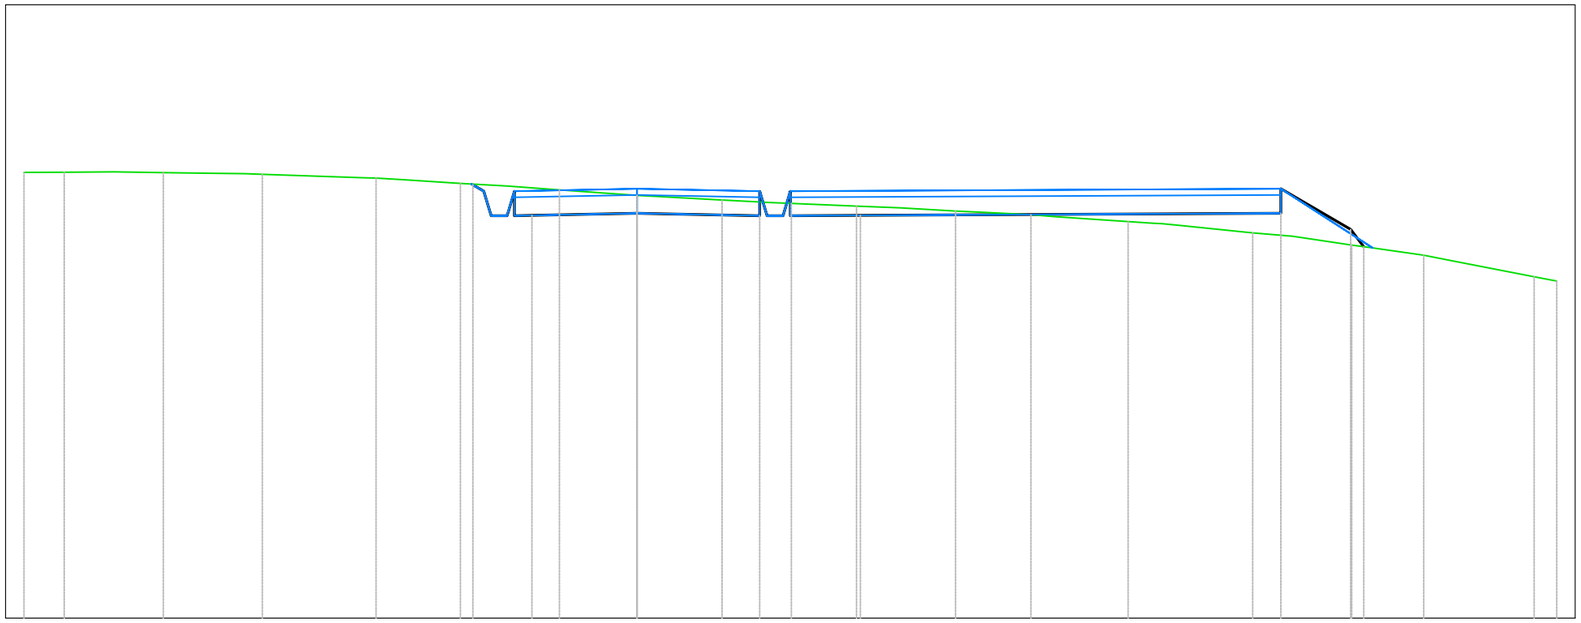

A2
Sezione 8
Progressiva: 0+350.00
Scala: 1:100
Quota di Riferimento: 675.00

PROGRESSIVE TERRENO	-10.00	-9.34	-7.73	-6.11	-4.26	-2.88	-1.27	0.00	1.39	2.52	3.58	5.19	6.42	8.01	10.04	11.66	12.83	14.63	15.00			
QUOTE TERRENO	682.27	682.27	682.26	682.24	682.17	682.09	681.98	681.89	681.82	681.76	681.72	681.64	681.58	681.47	681.28	681.08	680.92	680.57	680.50			
DISTANZE PARZIALI TERRENO								1.04		1.06			1.20		1.22			1.36				
PROGRESSIVE PROGETTO						-2.88	-2.38	-1.71	0.00	2.00	2.50	3.64			10.50	11.64	11.85					
QUOTE PROGETTO						682.06	681.56	681.57	681.60	681.56	681.96	681.57			681.60	681.74	681.05					
DISTANZE PARZIALI PROGETTO								1.71		1.71		1.14		6.86		1.14						

Tabella materiali			
Materiale	**Area (m^2)**	**Volume (m^3)**	**Vol. Cum. (m^3)**
Scavo	0.70	64.17	730.45
Rilevato	0.11	29.84	365.44
Cassonetto	1.60	152.85	785.71

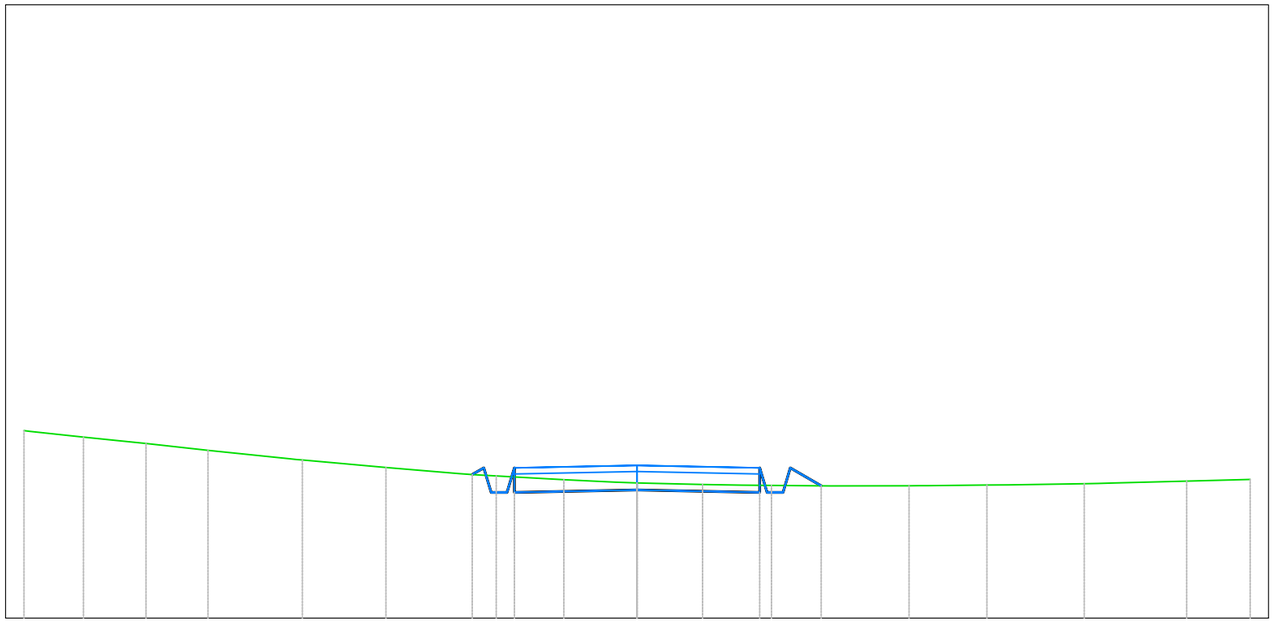

A2
Sezione 9
Progressiva: 0+400.00
Scala: 1:100
Quota di Riferimento: 670.00

PROGRESSIVE TERRENO	-10.00	-9.03	-8.01	-7.00	-5.46	-4.10	-2.30	-1.19	0.00	1.07	2.19	4.44	5.71	7.29	8.96	10.00	
QUOTE TERRENO	673.06	672.95	672.85	672.74	672.58	672.46	672.32	672.26	672.21	672.18	672.16	672.16	672.17	672.19	672.23	672.26	
DISTANZE PARZIALI TERRENO			1.01	1.34		1.19		1.10				1.28		1.23		1.16	
PROGRESSIVE PROGETTO							-2.68 -2.50 -2.00		0.00		2.00 2.50 3.00						
QUOTE PROGETTO							672.34 672.45 672.05		672.09		672.05 672.45 672.16						
DISTANZE PARZIALI PROGETTO								2.00		2.00		0.50					

Tabella materiali			
Materiale	**Area (m^2)**	**Volume (m^3)**	**Vol. Cum. (m^3)**
Scavo	3.20	90.08	820.52
Rilevato	0.21	8.02	373.46
Cassonetto	1.60	80.00	865.71

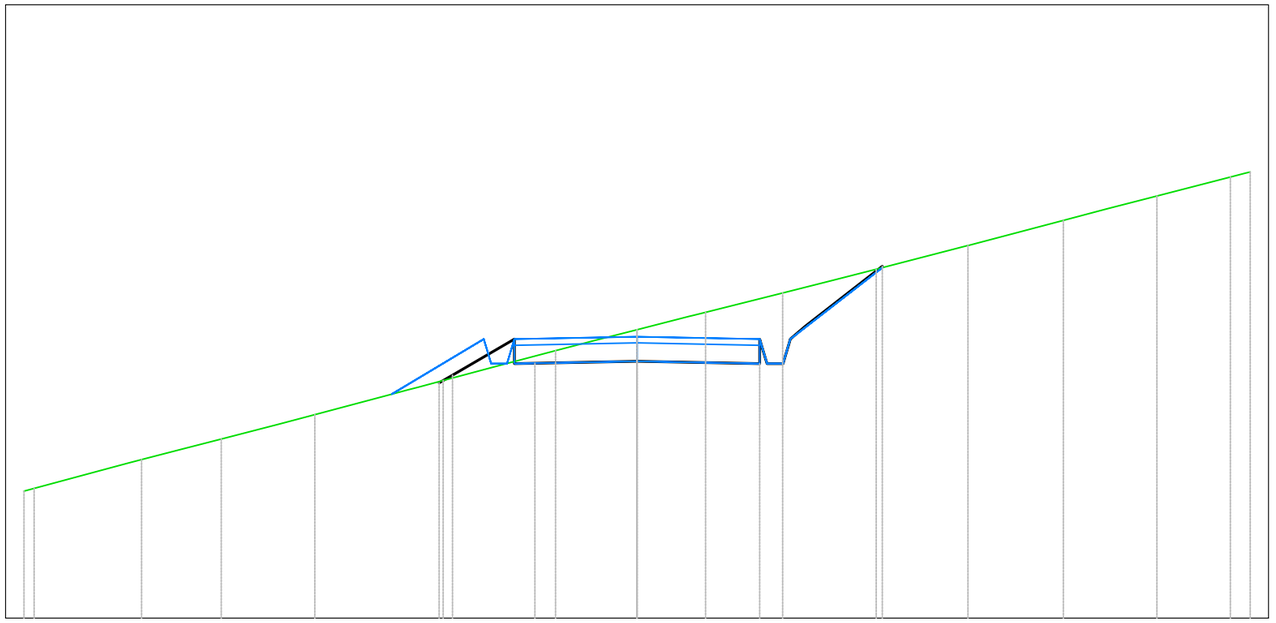

A2
Sezione 10
Progressiva: 0+450.00
Scala: 1:100
Quota di Riferimento: 660.00

PROGRESSIVE TERRENO	-10.00	-9.88	-8.08	-6.78	-5.26	-3.16	-1.33	0.00	1.12	2.38	3.90	5.40	6.95	8.48	9.68	10.00
QUOTE TERRENO	662.04	662.12	662.59	662.92	663.32	663.87	664.36	664.70	664.99	665.30	665.69	666.07	666.48	666.88	667.19	667.27
DISTANZE PARZIALI TERRENO		1.05			1.21				1.26		1.50	1.51		1.20		
PROGRESSIVE PROGETTO						-3.23	-3.01	-1.67		2.00	2.48	4.00				
QUOTE PROGETTO						663.84	663.96	664.16	664.19	664.15	664.48	665.74				
DISTANZE PARZIALI PROGETTO							1.01		1.67		1.67		1.25			

Tabella materiali			
Materiale	**Area (m^2)**	**Volume (m^3)**	**Vol. Cum. (m^3)**
Scavo	1.87	125.21	945.74
Rilevato	0.31	13.07	386.52
Cassonetto	1.60	80.00	945.71

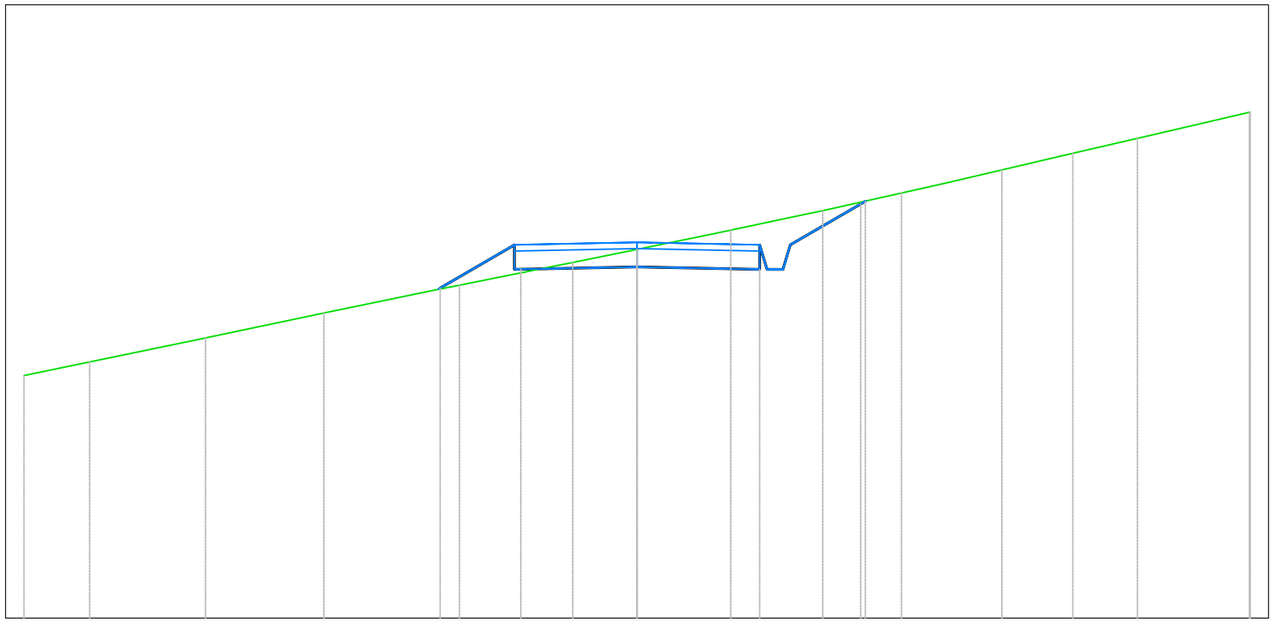

A2
Sezione 11
Progressiva: 0+500.00
Scala: 1:100
Quota di Riferimento: 655.00

| | | |

Tabella materiali			
Materiale	**Area (m^2)**	**Volume (m^3)**	**Vol. Cum. (m^3)**
Scavo	1.12	73.83	1019.57
Rilevato	0.57	21.70	408.22
Cassonetto	1.60	80.00	1025.71

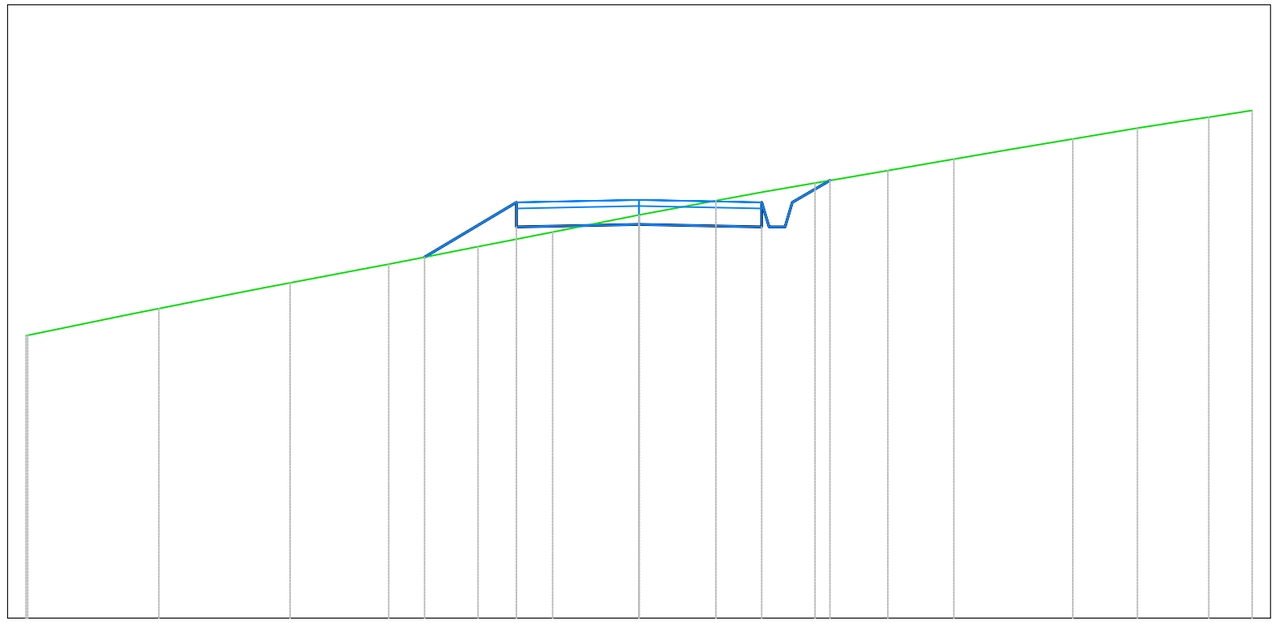

A2
Sezione 12
Progressiva: 0+550.00
Scala: 1:100
Quota di Riferimento: 655.00

PROGRESSIVE TERRENO	-10.00	-7.83	-5.69	-4.08	-2.63	-1.41	0.00	1.25	2.87	4.06	5.13	7.07	8.13	9.29	10.00
QUOTE TERRENO	659.60	660.05	660.47	660.77	661.06	661.29	661.57	661.81	662.09	662.30	662.48	662.81	662.99	663.17	663.28
DISTANZE PARZIALI TERRENO		1.52		1.32		1.12									
PROGRESSIVE PROGETTO					-3.50	-2.00	0.00	2.00	2.50	3.11					
QUOTE PROGETTO					660.89	661.38	661.42	661.38	661.78	662.14					
DISTANZE PARZIALI PROGETTO					1.50	2.00	2.00		0.61						

Tabella materiali			
Materiale	**Area (m^2)**	**Volume (m^3)**	**Vol. Cum. (m^3)**
Scavo	2.28	83.28	1102.85
Rilevato	0.02	11.35	419.57
Cassonetto	1.60	80.00	1105.71

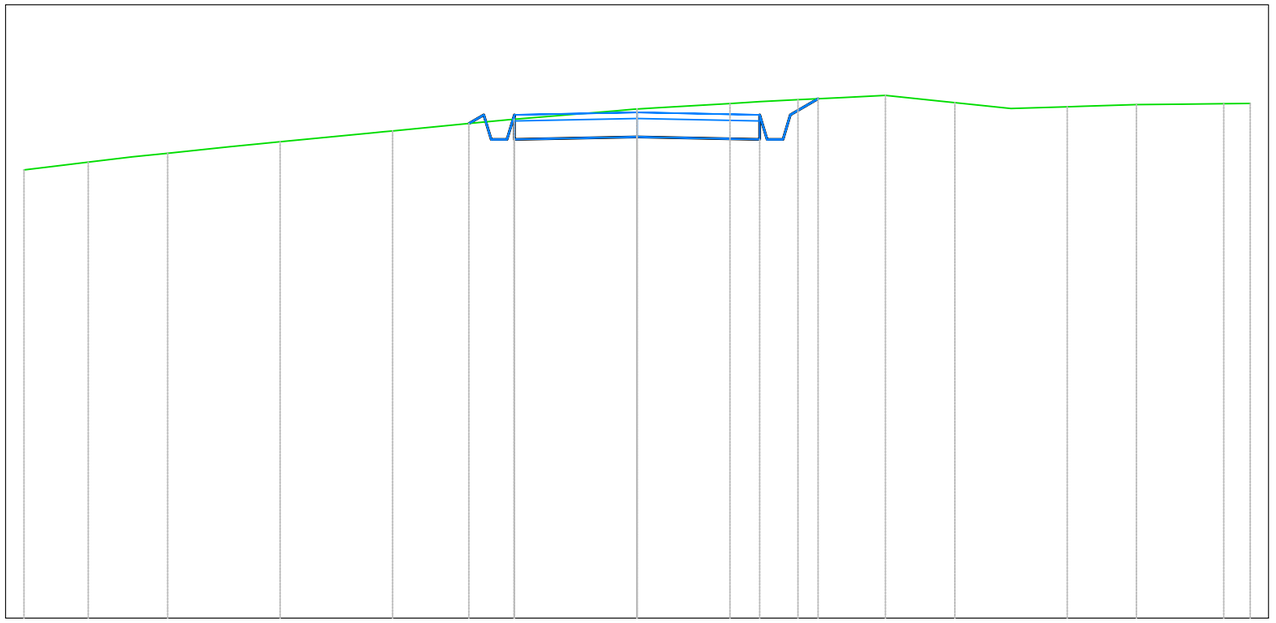

A2
Sezione 13
Progressiva: 0+600.00
Scala: 1:100
Quota di Riferimento: 650.00

PROGRESSIVE TERRENO	-10.00	-8.95	-7.66	-5.82	-3.99	-2.01	0.00	1.51	2.62	4.05	5.18	7.02	8.14	9.57	10.00
QUOTE TERRENO	657.31	657.43	657.58	657.77	657.94	658.13	658.30	658.39	658.45	658.52	658.40	658.34	658.37	658.39	658.39
DISTANZE PARZIALI TERRENO			1.02		1.50		1.27		1.69		1.21				
PROGRESSIVE PROGETTO						-2.74	-2.50	-2.00	0.00		2.00	2.50	2.95		
QUOTE PROGETTO						658.06	658.21	657.81	657.85		657.81	658.21	658.47		
DISTANZE PARZIALI PROGETTO								2.00		2.00			0.45		

Tabella materiali			
Materiale	**Area (m^2)**	**Volume (m^3)**	**Vol. Cum. (m^3)**
Scavo	2.58	121.53	1224.38
Rilevato	0.00	0.33	419.89
Cassonetto	1.60	80.00	1185.71

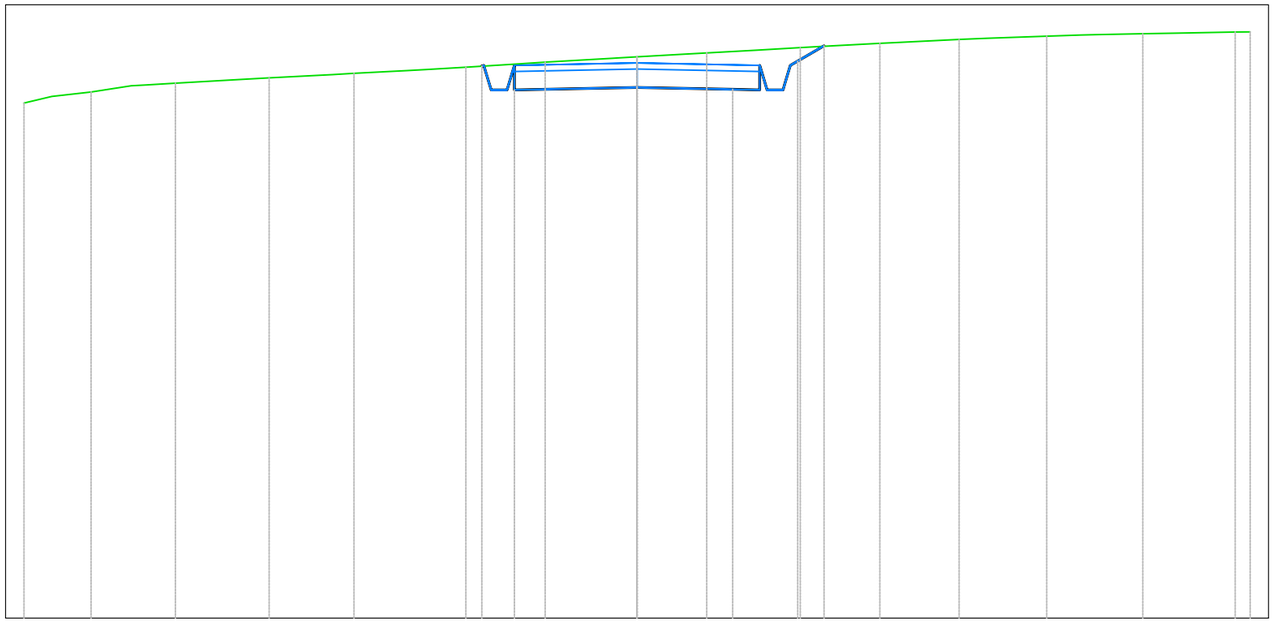

A2
Sezione 14
Progressiva: 0+650.00
Scala: 1:100
Quota di Riferimento: 640.00

PROGRESSIVE TERRENO	-10.00	-8.91	-7.53	-6.00	-4.62	-2.79	-1.50	0.00	1.14	2.66	3.96	5.25	6.68	8.25	9.76	10.00
QUOTE TERRENO	648.40	648.58	648.72	648.81	648.88	648.98	649.06	649.15	649.21	649.30	649.37	649.43	649.49	649.53	649.56	649.56
DISTANZE PARZIALI TERRENO			1.04		1.03		1.11				1.07					
PROGRESSIVE PROGETTO						-2.47	-2.00	0.00		1.56	2.03	2.50	3.05			
QUOTE PROGETTO						648.92	648.61	648.65		648.62	648.92	649.01	649.33			
DISTANZE PARZIALI PROGETTO							1.56		1.56			0.43				

Tabella materiali			
Materiale	**Area (m²)**	**Volume (m³)**	**Vol. Cum. (m³)**
Scavo	1.28	94.69	1319.07
Rilevato	0.11	1.98	421.87
Cassonetto	1.60	80.00	1265.71

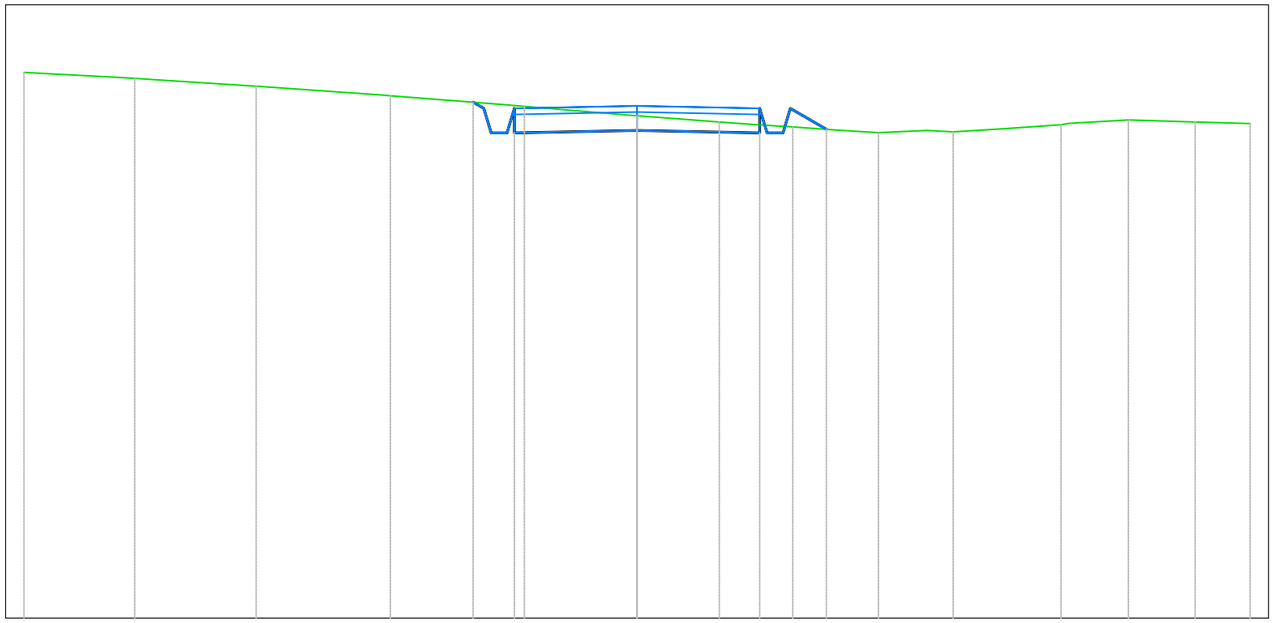

A2
Sezione 15
Progressiva: 0+700.00
Scala: 1:100
Quota di Riferimento: 630.00

PROGRESSIVE TERRENO	-10.00	-8.19	-6.21	-4.02	-1.84	0.00	1.34	2.54	3.94	5.15	6.92	8.01	9.10	10.00
QUOTE TERRENO	638.90	638.80	638.67	638.52	638.34	638.19	638.09	638.01	637.92	637.93	638.04	638.12	638.09	638.06
DISTANZE PARZIALI TERRENO		1.60		1.40		1.83		1.55		1.27				
PROGRESSIVE PROGETTO					-2.67 -2.50 -2.00	0.00		2.00 2.50 3.09						
QUOTE PROGETTO					638.44 638.31 637.91	637.95		637.91 638.31 637.97						
DISTANZE PARZIALI PROGETTO						2.00		2.00		0.59				

Tabella materiali			
Materiale	**Area (m^2)**	**Volume (m^3)**	**Vol. Cum. (m^3)**
Scavo	0.04	25.77	1344.84
Rilevato	0.49	13.92	435.79
Cassonetto	1.60	80.00	1345.71

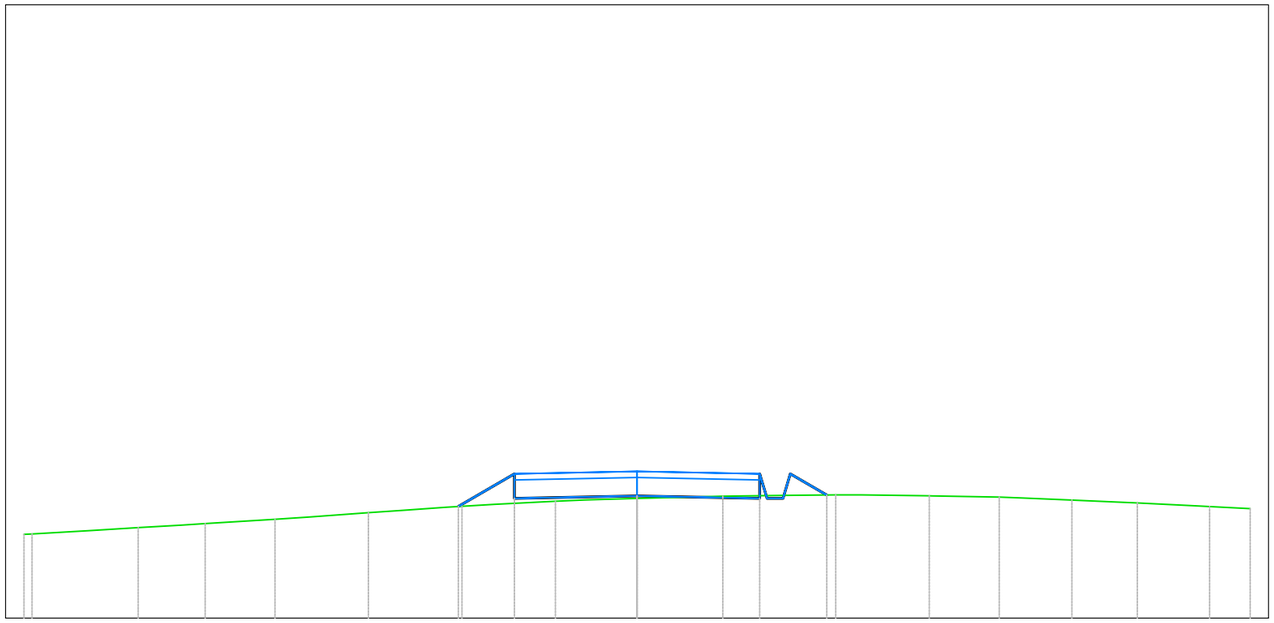

A2
Sezione 16
Progressiva: 0+750.00
Scala: 1:100
Quota di Riferimento: 630.00

PROGRESSIVE TERRENO	-10.00	-8.14	-7.04	-5.91	-4.38	-2.86	-1.33	0.00	1.40	3.24	4.77	5.91	7.09	8.16	9.34	10.00
QUOTE TERRENO	631.37	631.48	631.54	631.61	631.72	631.82	631.91	631.95	631.99	632.01	631.99	631.97	631.92	631.88	631.82	631.79
DISTANZE PARZIALI TERRENO			1.14		1.00					1.11	1.09					
PROGRESSIVE PROGETTO						-2.92	-2.00		2.00	2.50	3.09					
QUOTE PROGETTO						631.82	631.95	631.99	631.95	632.35	632.01					
DISTANZE PARZIALI PROGETTO							0.91	2.00	2.00		0.59					

Tabella materiali			
Materiale	**Area (m^2)**	**Volume (m^3)**	**Vol. Cum. (m^3)**
Scavo	4.43	81.48	1426.32
Rilevato	0.07	12.44	448.23
Cassonetto	1.60	80.00	1425.71

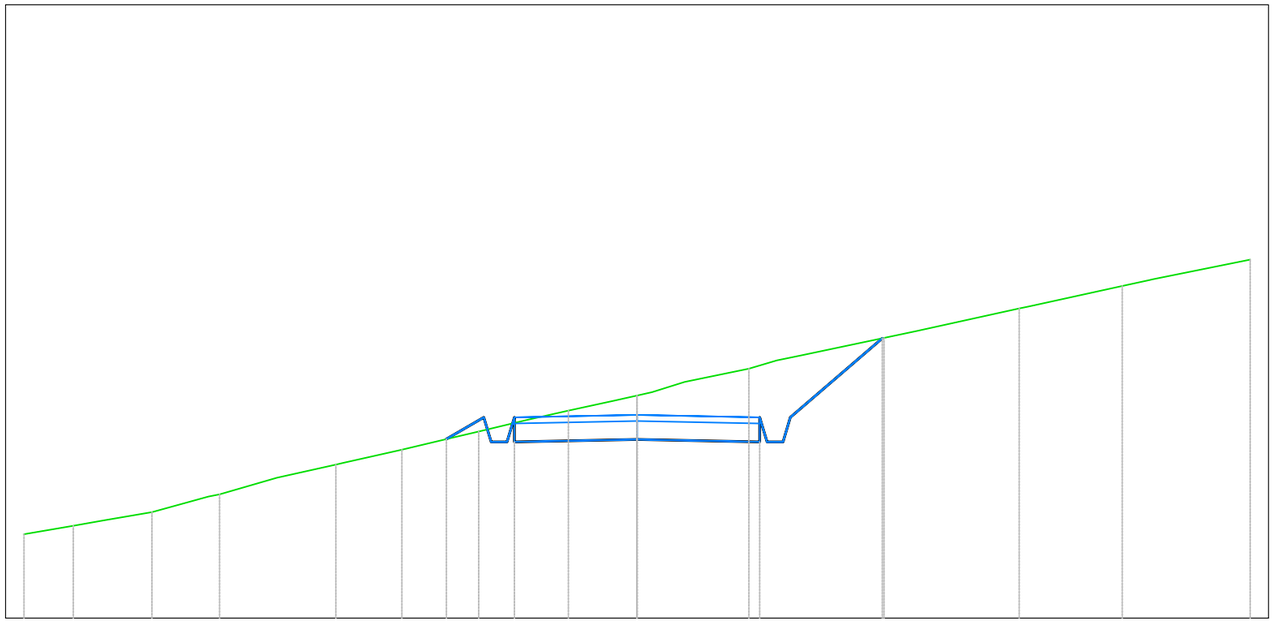

A2
Sezione 17
Progressiva: 0+800.00
Scala: 1:100
Quota di Riferimento: 625.00

PROGRESSIVE TERRENO	-10.00	-9.19	-7.91	-6.81	-4.91	-3.84	-2.58	-1.12	0.00	1.82	4.03	6.23	7.91	10.00
QUOTE TERRENO	626.37	626.51	626.73	627.02	627.50	627.75	628.04	628.38	628.63	629.07	629.57	630.05	630.42	630.85
DISTANZE PARZIALI TERRENO									1.05		1.35		1.66	1.45		1.56
PROGRESSIVE PROGETTO							-3.11	-2.50	-2.00			2.00	2.50	4.00		
QUOTE PROGETTO							627.92	628.27	627.87	627.91		627.87	628.27	629.56		
DISTANZE PARZIALI PROGETTO							0.61		2.00		2.00		1.50			

Tabella materiali			
Materiale	**Area (m^2)**	**Volume (m^3)**	**Vol. Cum. (m^3)**
Scavo	0.91	122.38	1548.70
Rilevato	0.63	15.18	463.41
Cassonetto	1.60	80.00	1505.71

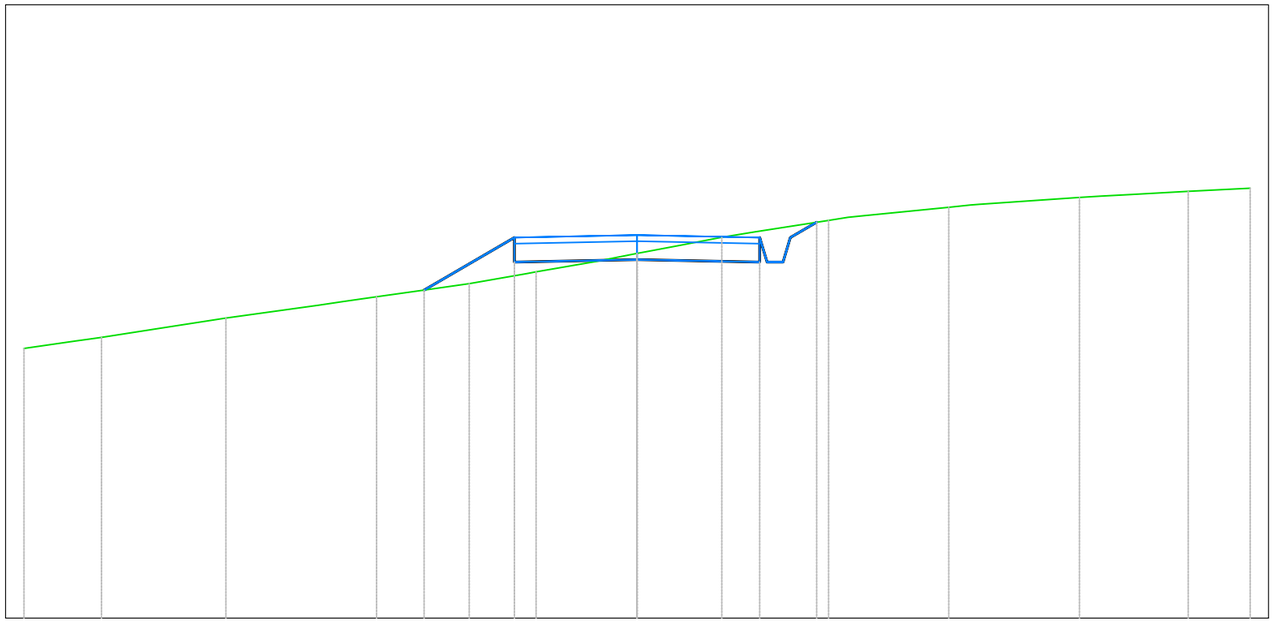

A2
Sezione 18
Progressiva: 0+850.00
Scala: 1:100
Quota di Riferimento: 620.00

PROGRESSIVE TERRENO	-10.00	-8.74	-6.70	-4.25	-2.74	-1.65	0.00	1.38	3.12	5.08	7.22	8.99	10.00
QUOTE TERRENO	624.40	624.58	624.89	625.24	625.45	625.65	625.95	626.21	626.48	626.70	626.86	626.96	627.01
DISTANZE PARZIALI TERRENO		1.10		1.51					1.23		1.41		1.63
PROGRESSIVE PROGETTO					-3.47	-2.00			2.00	2.50	2.93		
QUOTE PROGETTO					625.35	625.81	625.85		625.81	626.21	626.45		
DISTANZE PARZIALI PROGETTO					1.47	2.00	2.00		0.43				

Tabella materiali			
Materiale	**Area (m²)**	**Volume (m³)**	**Vol. Cum. (m³)**
Scavo	3.03	93.17	1641.87
Rilevato	0.00	11.37	474.77
Cassonetto	1.60	80.00	1585.71

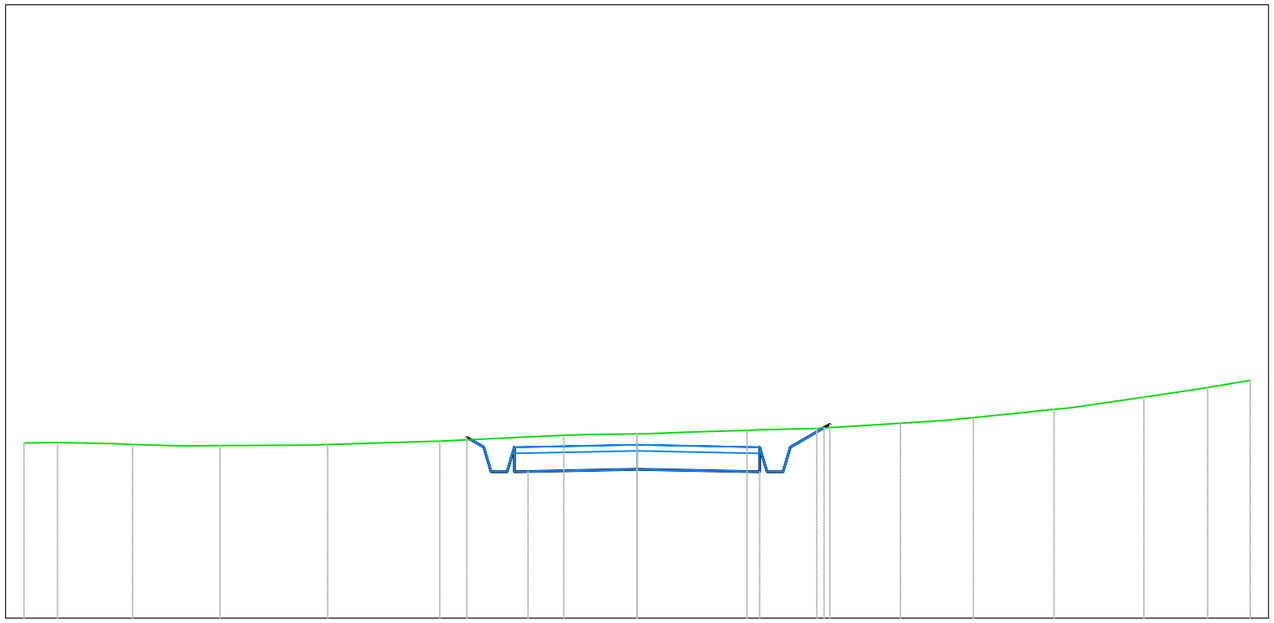

A2
Sezione 19
Progressiva: 0+900.00
Scala: 1:100
Quota di Riferimento: 620.00

PROGRESSIVE TERRENO	-10.00	-9.45	-8.23	-6.80	-5.05	-3.22	-1.20	0.00	1.79	2.93	4.30	5.49	6.80	8.27	9.31	10.00			
QUOTE TERRENO	622.86	622.86	622.83	622.81	622.83	622.89	622.98	623.01	623.06	623.09	623.18	623.27	623.40	623.60	623.76	623.88			
DISTANZE PARZIALI TERRENO				1.08	1.58	1.68						1.32	1.03						
PROGRESSIVE PROGETTO						-2.78	-2.35	-1.78	0.00	2.00	2.49	3.05	3.45						
QUOTE PROGETTO						622.95	622.39	622.39	622.43	622.39	622.74	623.16	623.16						
DISTANZE PARZIALI PROGETTO								1.78	1.78		0.55								

Tabella materiali			
Materiale	**Area (m^2)**	**Volume (m^3)**	**Vol. Cum. (m^3)**
Scavo	3.04	151.71	1793.58
Rilevato	0.01	0.36	475.13
Cassonetto	1.60	80.00	1665.71

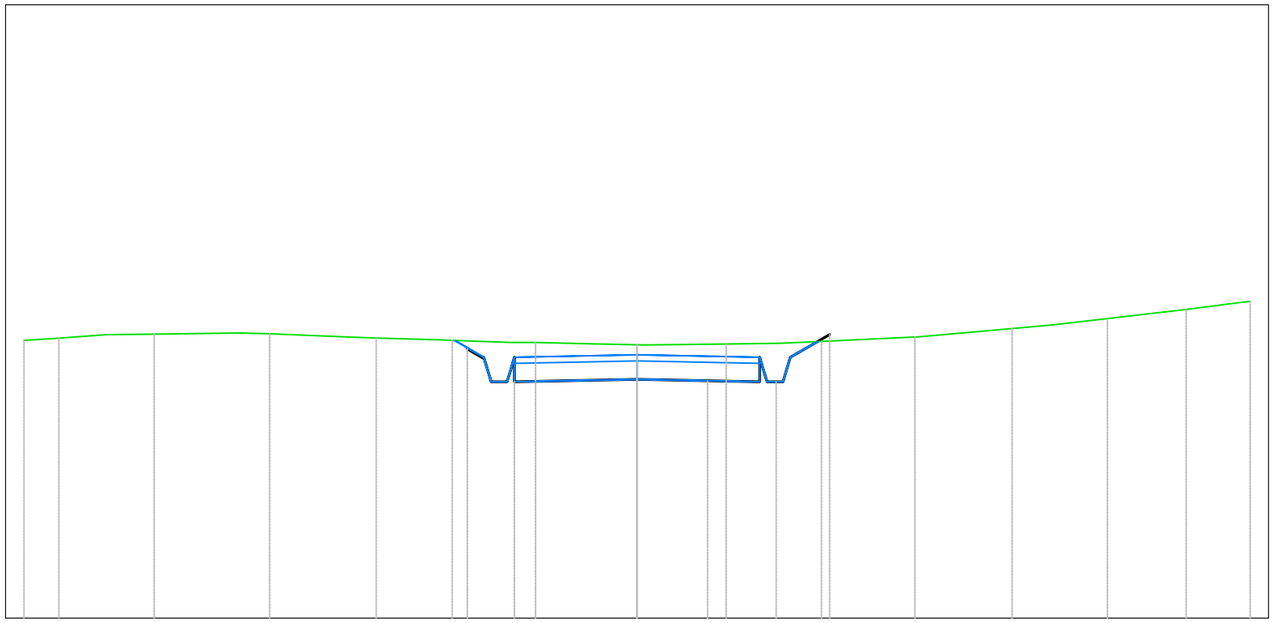

A2
Sezione 20
Progressiva: 0+950.00
Scala: 1:100
Quota di Riferimento: 630.00

PROGRESSIVE TERRENO	-10.00	-9.43	-7.88	-5.99	-4.25	-3.01	-1.66	0.00	1.45	3.01	4.53	6.12	7.67	8.96	10.00						
QUOTE TERRENO	634.53	634.56	634.63	634.64	634.57	634.53	634.49	634.46	634.47	634.51	634.58	634.72	634.88	635.03	635.16						
DISTANZE PARZIALI TERRENO			1.09		1.23		1.04				1.52		1.53								
PROGRESSIVE PROGETTO																-2.77	-2.50	-2.00	-0.85	0.00	1.15	2.00	2.50	3.14
QUOTE PROGETTO																634.39	634.35	633.85	633.88	633.89	633.87	633.85	634.25	634.62
DISTANZE PARZIALI PROGETTO																		1.15	0.85	1.15	0.85			

Tabella materiali			
Materiale	**Area (m^2)**	**Volume (m^3)**	**Vol. Cum. (m^3)**
Scavo	1.15	101.00	1894.58
Rilevato	0.09	2.25	477.38
Cassonetto	1.60	80.00	1745.71

A2
Sezione 21
Progressiva: 1+000.00
Scala: 1:100
Quota di Riferimento: 640.00

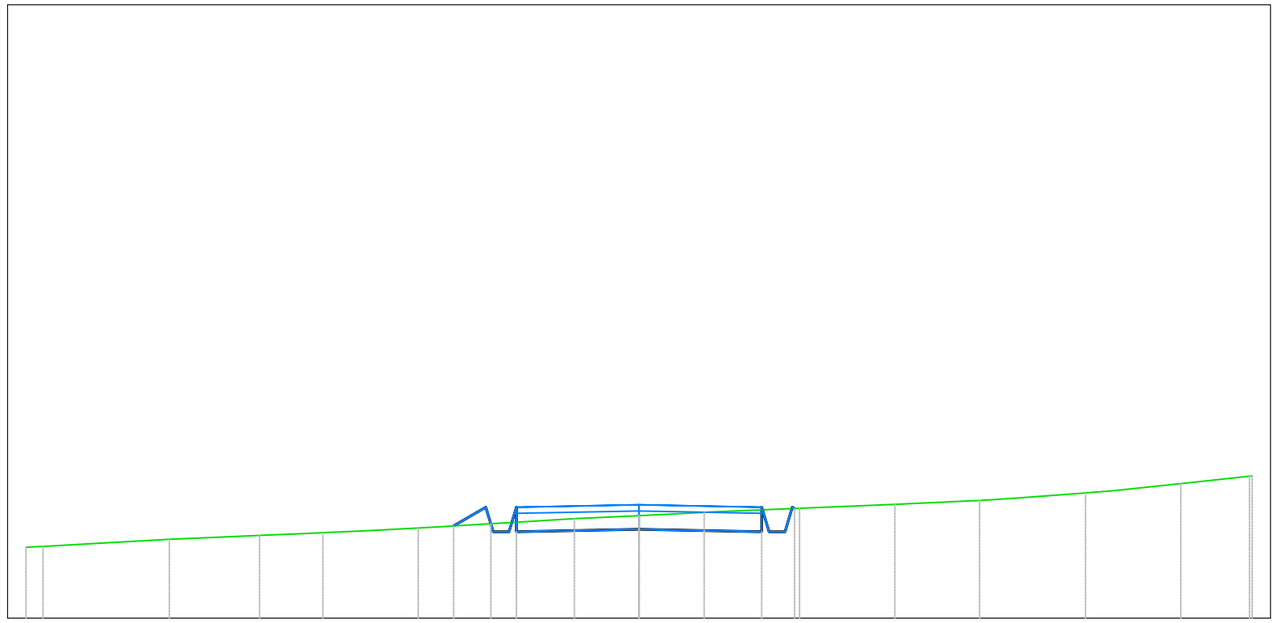

| | | |

Tabella materiali			
Materiale	**Area (m^2)**	**Volume (m^3)**	**Vol. Cum. (m^3)**
Scavo	5.94	161.71	2056.29
Rilevato	0.07	3.95	481.33
Cassonetto	1.60	80.00	1825.71

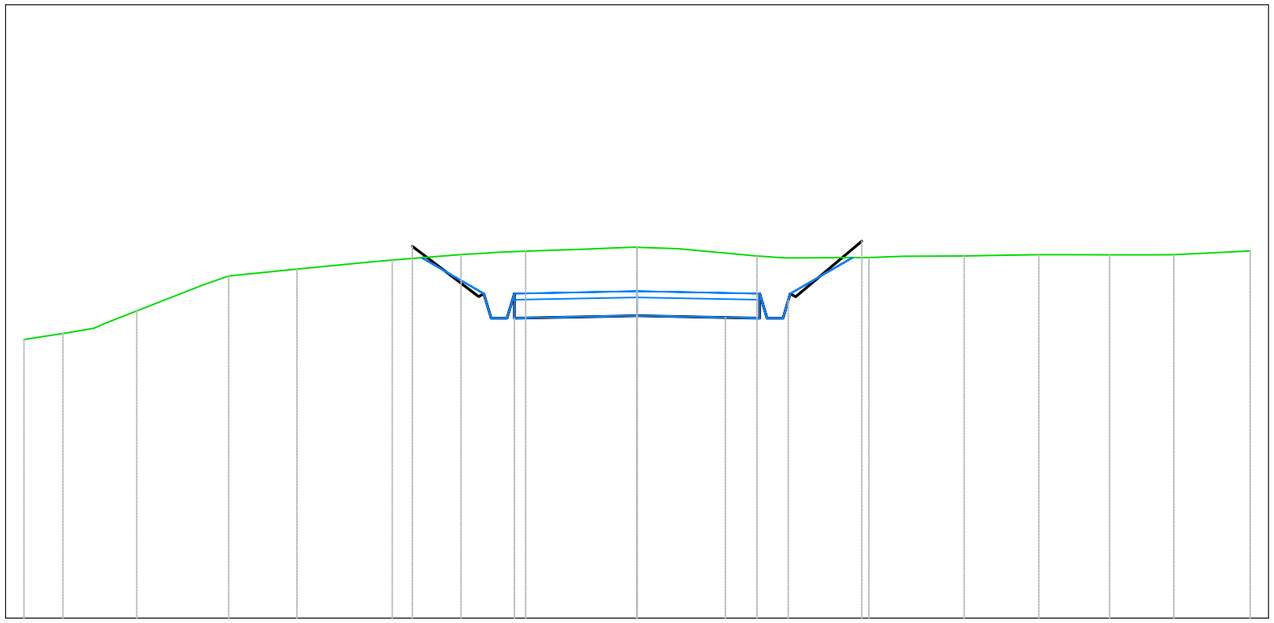

A2
Sezione 22
Progressiva: 1+050.00
Scala: 1:100
Quota di Riferimento: 645.00

PROGRESSIVE TERRENO	-10.00	-9.37	-8.16	-6.66	-5.55	-3.99	-2.87	-1.82	0.00	1.95	3.78	5.34	6.55	7.71	8.75	10.00					
QUOTE TERRENO	649.54	649.64	650.01	650.58	650.69	650.84	650.93	650.98	651.05	650.90	650.88	650.90	650.92	650.92	650.93	650.99					
DISTANZE PARZIALI TERRENO			1.06		1.07		1.09		1.12			1.28		1.36							
PROGRESSIVE PROGETTO										-3.66	-2.50	-2.00	-0.56	0.00	1.44	2.00	2.47	3.67			
QUOTE PROGETTO										651.06	650.29	649.89	649.92	649.93	649.90	649.89	650.18	651.15			
DISTANZE PARZIALI PROGETTO										1.08		1.44	0.56	1.44	0.56		1.08				

Tabella materiali			
Materiale	**Area (m^2)**	**Volume (m^3)**	**Vol. Cum. (m^3)**
Scavo	4.81	268.36	2324.65
Rilevato	0.00	1.10	482.43
Cassonetto	1.60	80.00	1905.71

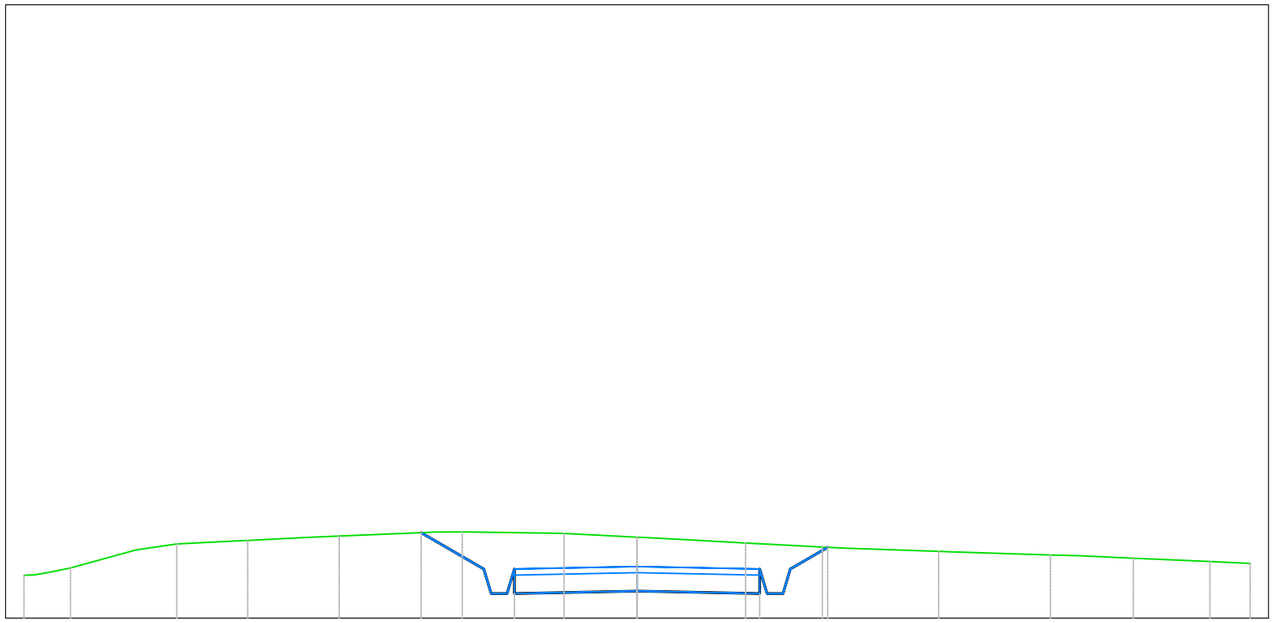

A2
Sezione 23
Progressiva: 1+100.00
Scala: 1:100
Quota di Riferimento: 660.00

PROGRESSIVE TERRENO	-10.00	-9.24		-7.51	-6.35	-4.86		-2.85	-1.19	0.00	1.77	3.02		4.92	6.74	8.10	9.34	10.00			
QUOTE TERRENO	660.70	660.82		661.21	661.27	661.34		661.41	661.38	661.32	661.22	661.16		661.09	661.03	660.98	660.92	660.89			
DISTANZE PARZIALI TERRENO		1.07				1.40		1.31					1.49		1.53						
PROGRESSIVE PROGETTO							-3.52	-2.50	-2.00			2.00	2.50	3.11							
QUOTE PROGETTO							661.39	660.80	660.40	660.44		660.40	660.80	661.15							
DISTANZE PARZIALI PROGETTO							1.02		2.00		2.00			0.61							

Tabella materiali			
Materiale	**Area (m^2)**	**Volume (m^3)**	**Vol. Cum. (m^3)**
Scavo	4.52	233.34	2557.99
Rilevato	0.00	0.00	482.43
Cassonetto	1.60	80.00	1985.71

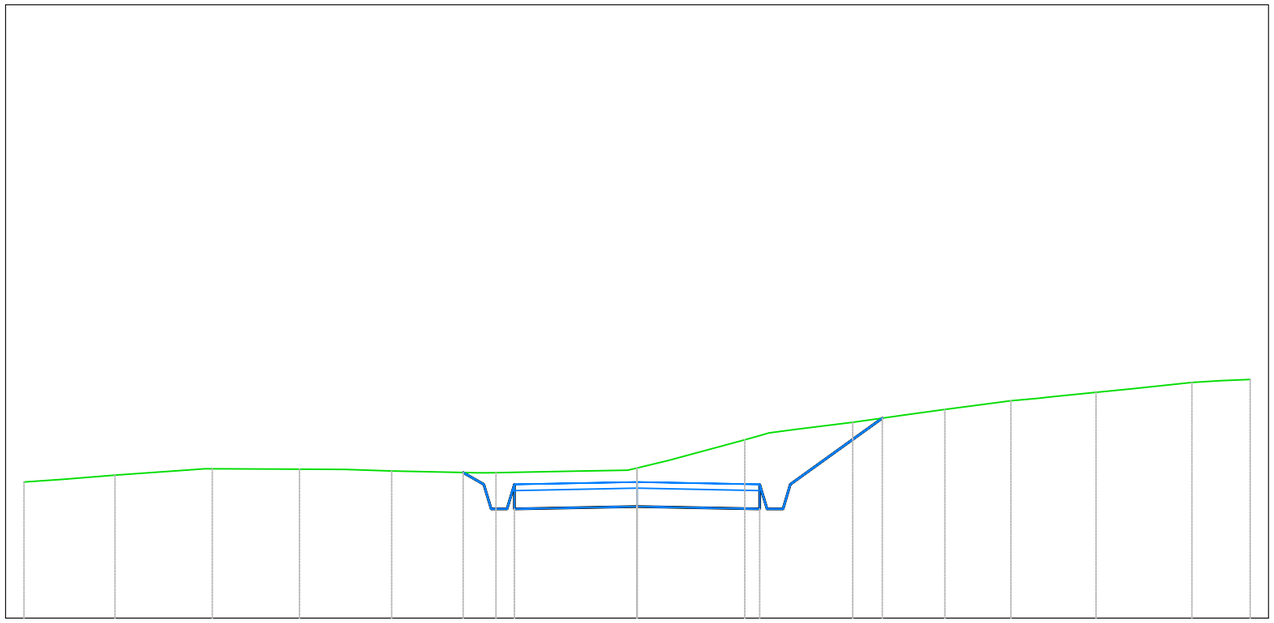

A2
Sezione 24
Progressiva: 1+150.00
Scala: 1:100
Quota di Riferimento: 670.00

PROGRESSIVE TERRENO	-10.00	-8.51	-6.93	-5.51	-4.00	-2.30	0.00	1.76	3.52	5.02	6.10	7.49	9.05	10.00	
QUOTE TERRENO	672.22	672.33	672.43	672.43	672.40	672.37	672.45	672.91	673.19	673.40	673.54	673.68	673.84	673.89	
DISTANZE PARZIALI TERRENO		1.32	1.42		1.42	1.31		1.25		1.08			1.02		
PROGRESSIVE PROGETTO						-2.84	-2.50	-2.00	0.00	2.00	2.50	4.00			
QUOTE PROGETTO						672.37	672.18	671.78	671.82	671.78	672.18	673.26			
DISTANZE PARZIALI PROGETTO								2.00	2.00		1.50				

Tabella materiali			
Materiale	**Area (m^2)**	**Volume (m^3)**	**Vol. Cum. (m^3)**
Scavo	2.98	186.16	2744.15
Rilevato	0.00	0.00	482.43
Cassonetto	1.60	80.00	2065.71

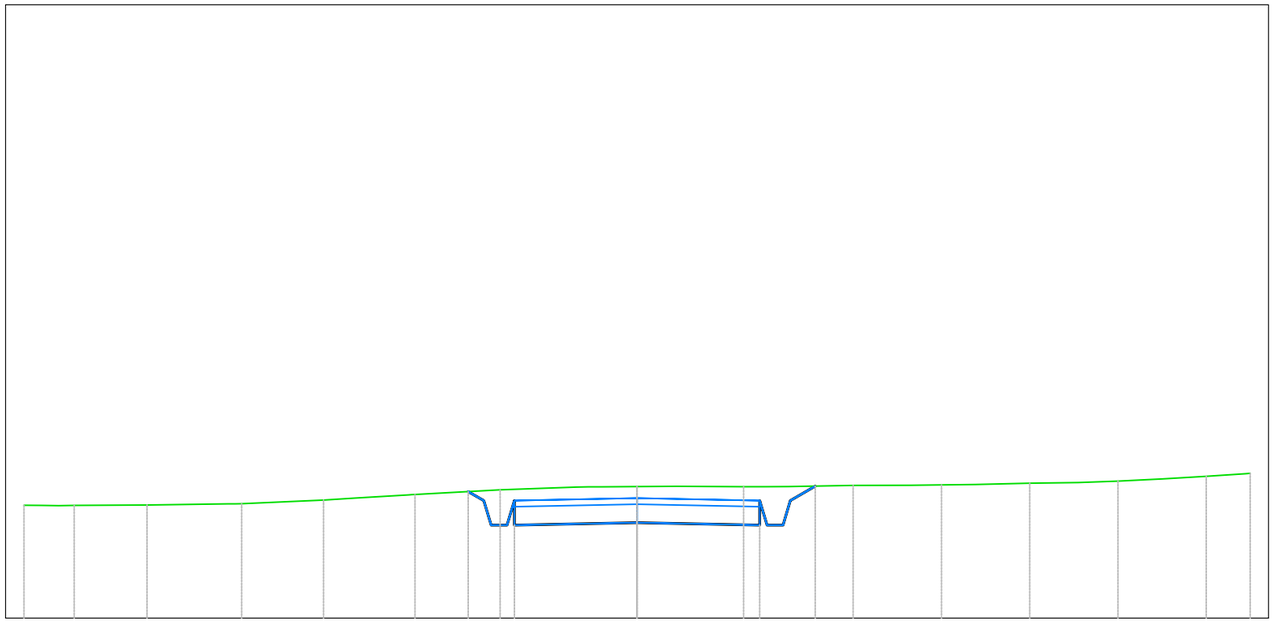

A2
Sezione 25
Progressiva: 1+200.00
Scala: 1:100
Quota di Riferimento: 680.00

PROGRESSIVE TERRENO	-10.00	-9.18	-7.99	-6.45	-5.11	-3.62	-2.23		0.00	1.74		3.52	4.96	6.40	7.84	9.28	10.00	
QUOTE TERRENO	681.84	681.84	681.84	681.87	681.92	682.02	682.09		682.14	682.14		682.16	682.17	682.20	682.23	682.31	682.36	
DISTANZE PARZIALI TERRENO		1.19	1.32	1.34		1.39	1.24			1.09		1.05						
PROGRESSIVE PROGETTO							-2.75	-2.50	-2.00	0.00		2.00	2.50	2.91				
QUOTE PROGETTO							682.06	681.92	681.52	681.56		681.52	681.92	682.15				
DISTANZE PARZIALI PROGETTO									2.00		2.00			0.41				

Tabella materiali			
Materiale	**Area (m^2)**	**Volume (m^3)**	**Vol. Cum. (m^3)**
Scavo	0.02	54.55	2798.70
Rilevato	1.21	20.13	502.56
Cassonetto	1.60	80.00	2145.71

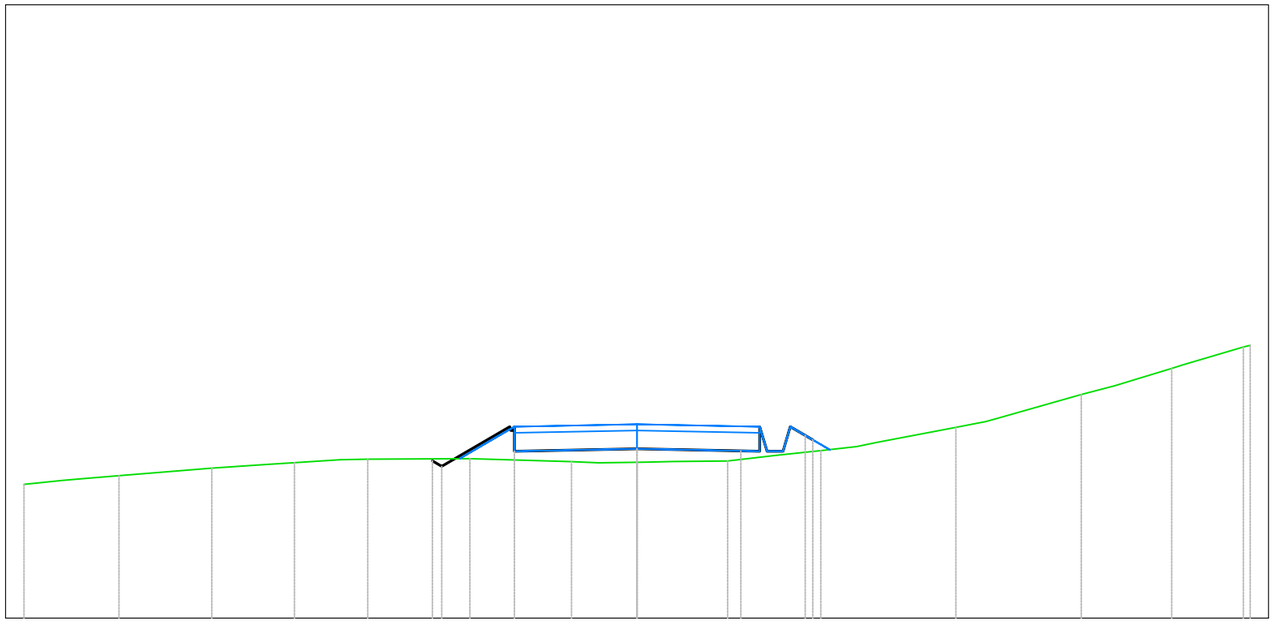

A2
Sezione 26
Progressiva: 1+250.00
Scala: 1:100
Quota di Riferimento: 690.00

PROGRESSIVE TERRENO	-10.00	-8.45	-6.94	-5.59	-4.39	-2.73	-1.07	0.00	1.48	3.00	5.20	7.24	8.72	10.00
QUOTE TERRENO	692.18	692.32	692.45	692.53	692.59	692.60	692.55	692.54	692.56	692.73	693.11	693.65	694.07	694.46
DISTANZE PARZIALI TERRENO					1.66	1.66				1.28		1.39	0.98	
PROGRESSIVE PROGETTO						-3.74 -3.19	-2.00	0.00	1.69	2.16	2.67			
QUOTE PROGETTO						692.56 692.48	692.72	692.76	692.73	692.72	692.98 692.97			
DISTANZE PARZIALI PROGETTO						1.11	1.69	1.69						

Tabella materiali			
Materiale	**Area (m²)**	**Volume (m³)**	**Vol. Cum. (m³)**
Scavo	2.26	17.74	2816.44
Rilevato	0.18	13.08	515.64
Cassonetto	1.60	33.75	2179.46

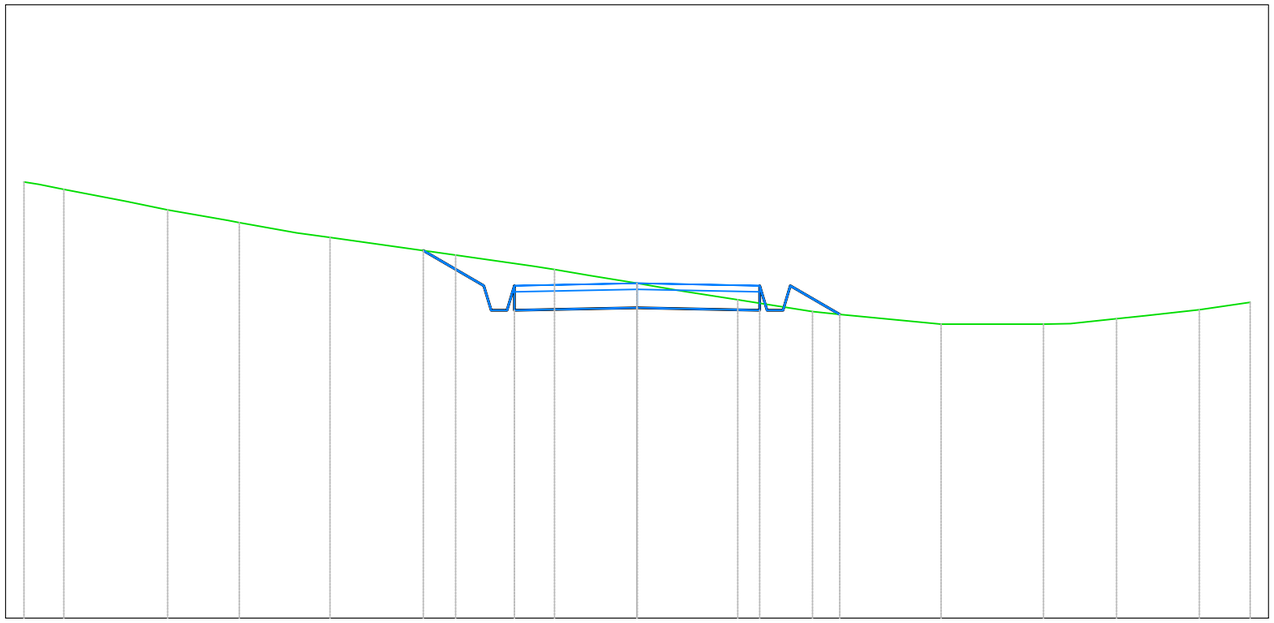

A2
Sezione 27
Progressiva: 1+271.09
Scala: 1:100
Quota di Riferimento: 695.00

PROGRESSIVE TERRENO	-10.00	-9.35	-7.66	-6.49	-5.01	-2.96	-1.35	0.00	1.64	2.86	4.96	6.63	7.82	9.17	10.00	
QUOTE TERRENO	702.11	701.99	701.66	701.45	701.21	700.92	700.68	700.46	700.19	700.00	699.79	699.79	699.88	700.03	700.15	
DISTANZE PARZIALI TERRENO		1.01			1.38		1.28				1.66	1.65				
PROGRESSIVE PROGETTO						-3.49	-2.50	-2.00	0.00		2.00	2.50	3.31			
QUOTE PROGETTO						700.99	700.42	700.02	700.06		700.02	700.42	699.95			
DISTANZE PARZIALI PROGETTO						0.99		2.00		2.00			0.81			

Tabella materiali			
Materiale	**Area (m^2)**	**Volume (m^3)**	**Vol. Cum. (m^3)**
Scavo	0.00	0.00	0.00
Rilevato	0.00	0.00	0.00
Cassonetto	1.60	0.00	0.00

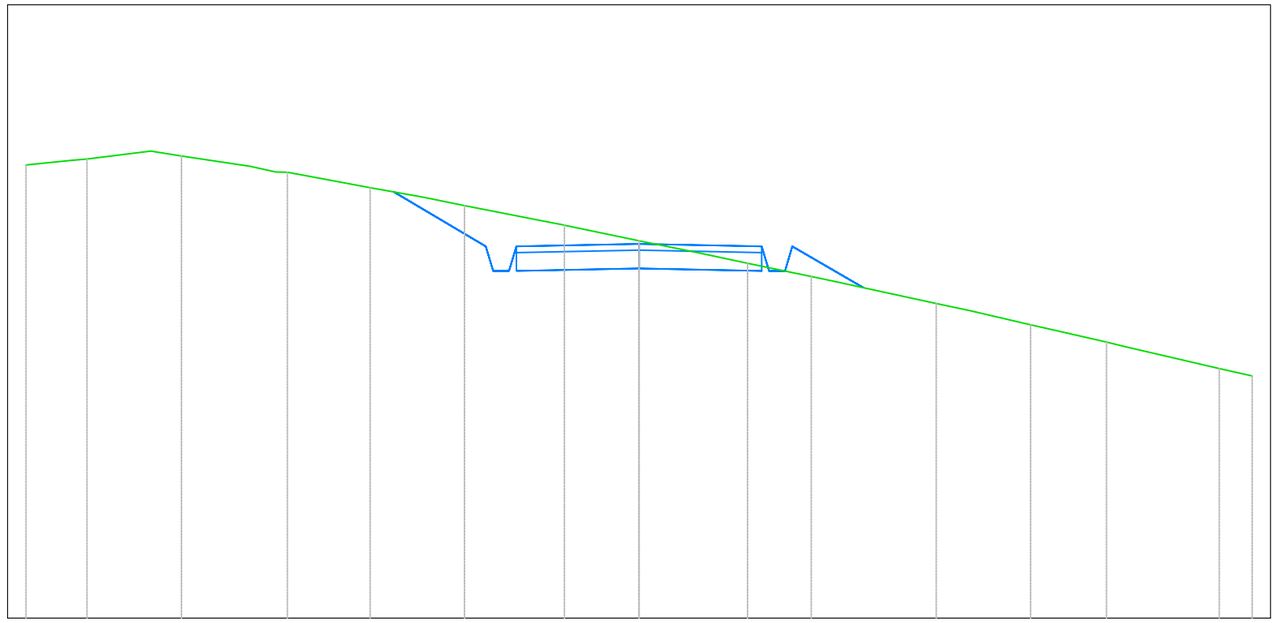

A3
Sezione 1
Progressiva: 0+000.00
Scala: 1:100
Quota di Riferimento: 670.00

PROGRESSIVE TERRENO	-10.00	-9.00	-7.46	-5.74	-4.39	-2.85	-1.22	0.00	1.77	2.81	4.85	6.39	7.62	9.46	10.00			
QUOTE TERRENO	677.39	677.49	677.53	677.27	677.02	676.73	676.41	676.15	675.78	675.57	675.13	674.78	674.50	674.07	673.95			
DISTANZE PARZIALI TERRENO		1.04		1.12		1.48		1.22		1.04		1.23		0.99				
PROGRESSIVE PROGETTO																		
QUOTE PROGETTO																		
DISTANZE PARZIALI PROGETTO																		

Tabella materiali			
Materiale	**Area (m^2)**	**Volume (m^3)**	**Vol. Cum. (m^3)**
Scavo	2.28	38.00	38.00
Rilevato	0.02	0.36	0.36
Cassonetto	1.60	80.00	80.00

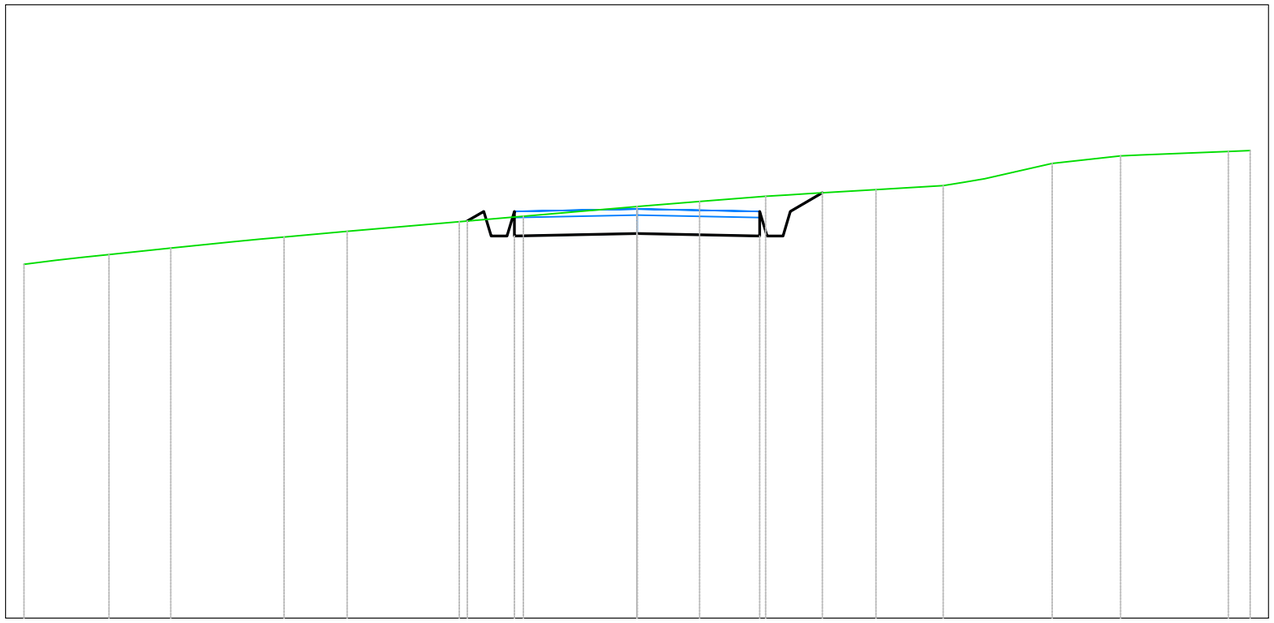

A3
Sezione 2
Progressiva: 0+050.00
Scala: 1:100
Quota di Riferimento: 660.00

PROGRESSIVE TERRENO	-10.00	-8.61	-7.60	-5.76	-4.73	-2.90	-1.85	0.00	1.02	2.10	3.90	4.99	6.77	7.89	9.65	10.00					
QUOTE TERRENO	665.77	665.93	666.03	666.21	666.31	666.46	666.55	666.71	666.79	666.88	666.99	667.05	667.41	667.54	667.61	667.62					
DISTANZE PARZIALI TERRENO		1.01	1.02		1.03	1.04		1.05	1.06		1.02	1.08		1.08	1.10		1.10	1.12		1.12	
PROGRESSIVE PROGETTO							-2.77	-2.50	-2.00			2.00	2.50	3.02							
QUOTE PROGETTO							666.48	666.83	666.23		666.27		666.23	666.63	666.93						
DISTANZE PARZIALI PROGETTO									2.00			2.00		0.52							

Tabella materiali			
Materiale	**Area (m^2)**	**Volume (m^3)**	**Vol. Cum. (m^3)**
Scavo	0.71	71.08	109.08
Rilevato	1.54	29.05	29.41
Cassonetto	2.88	110.49	190.49

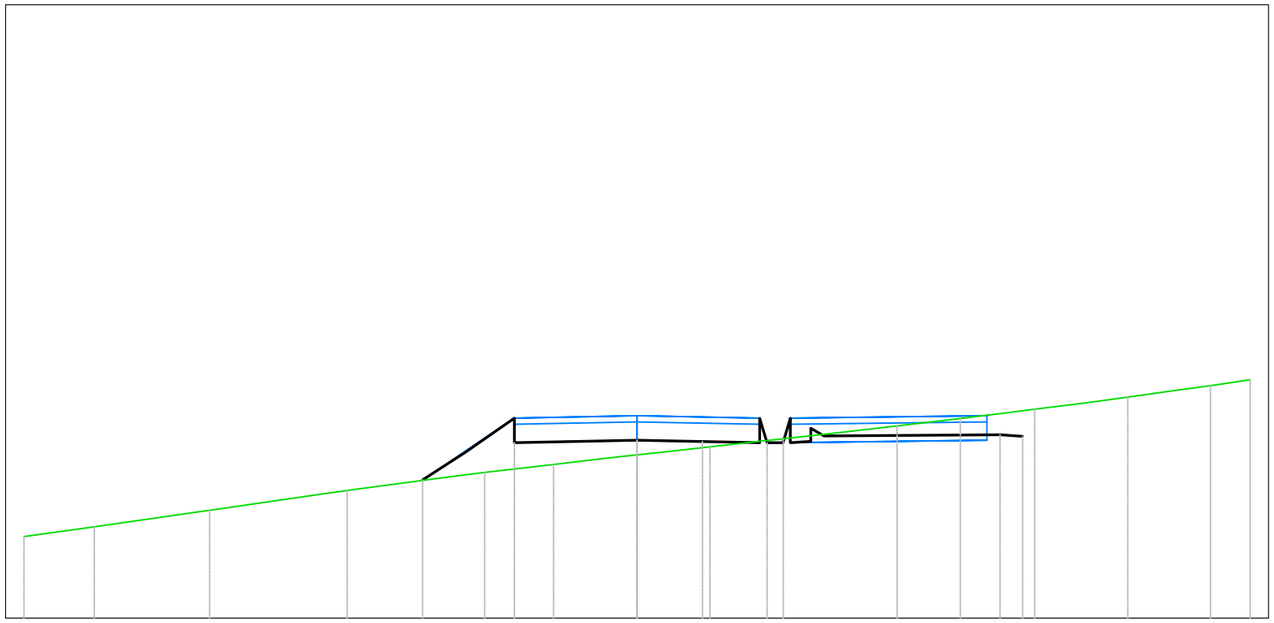

A3
Sezione 3
Progressiva: 0+100.00
Scala: 1:100
Quota di Riferimento: 660.00

PROGRESSIVE TERRENO	-10.00	-8.85	-6.97	-4.73	-2.49	-1.36	0.00	1.19	2.39	4.24	5.27	6.48	8.00	9.35	10.00				
QUOTE TERRENO	661.33	661.49	661.76	662.08	662.37	662.51	662.66	662.79	662.92	663.13	663.25	663.41	663.60	663.79	663.89				
DISTANZE PARZIALI TERRENO		1.83	1.86	1.49	1.13				1.01	1.01									
PROGRESSIVE PROGETTO							-3.50	-2.80	-2.00	-0.93	0.00	1.07	2.00	2.50	3.05			5.92	6.29
QUOTE PROGETTO							662.25	662.70	662.86	662.88	662.90	662.88	662.86	663.26	662.97			662.99	662.96
DISTANZE PARZIALI PROGETTO							0.70	0.80	1.07	0.93	1.07	0.93		2.87					

Tabella materiali			
Materiale	**Area (m^2)**	**Volume (m^3)**	**Vol. Cum. (m^3)**
Scavo	1.06	43.97	153.05
Rilevato	0.25	40.16	69.57
Cassonetto	1.60	110.49	300.99

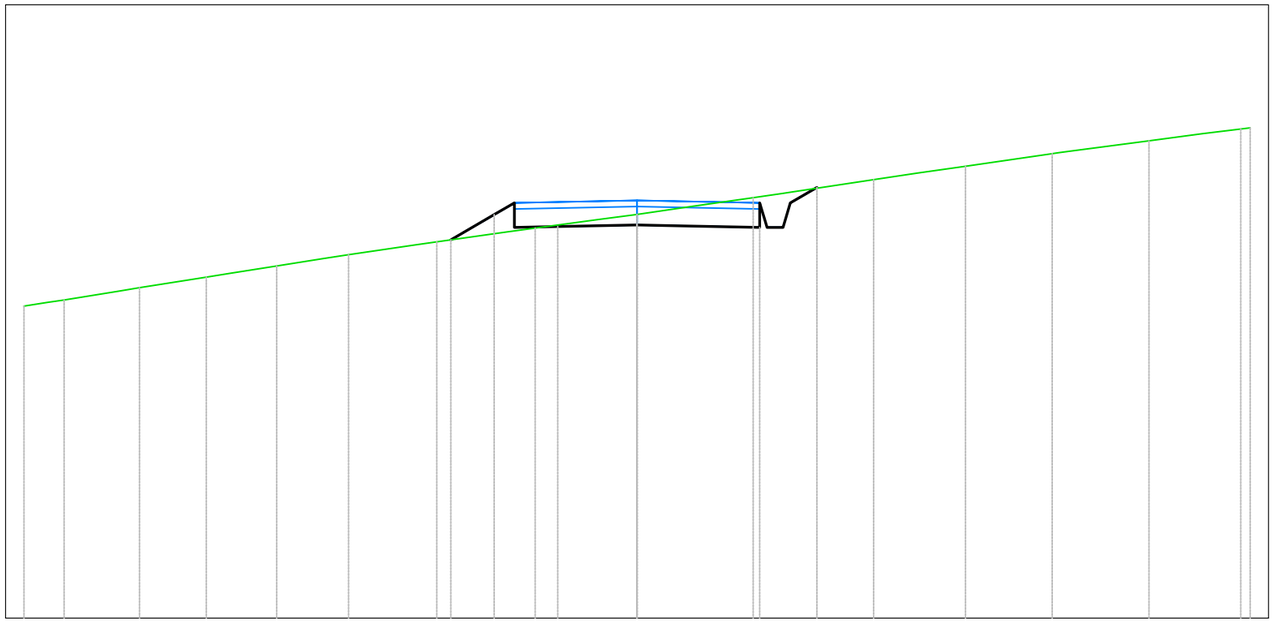

A3
Sezione 4
Progressiva: 0+150.00
Scala: 1:100
Quota di Riferimento: 660.00

PROGRESSIVE TERRENO	-10.00	-9.35	-8.11	-7.03	-5.88	-4.70	-3.27	-1.66	0.00	1.89	3.86	5.36	6.77	8.35	10.00	10.00
QUOTE TERRENO	665.09	665.19	665.39	665.56	665.74	665.93	666.13	666.36	666.58	666.86	667.15	667.37	667.57	667.78	667.98	667.98
DISTANZE PARZIALI TERRENO			1.09			1.08		1.03		1.03		1.41		1.29		
PROGRESSIVE PROGETTO							-3.04	-2.00	-1.29	0.00	0.71	2.00	2.50	2.93		
QUOTE PROGETTO							666.17	666.37	666.38	666.41	666.40	666.37	666.77	667.02		
DISTANZE PARZIALI PROGETTO							0.71	0.71	1.29	0.71	1.29					

Tabella materiali			
Materiale	**Area (m^2)**	**Volume (m^3)**	**Vol. Cum. (m^3)**
Scavo	0.87	48.11	201.16
Rilevato	0.22	11.63	81.20
Cassonetto	1.60	80.00	380.99

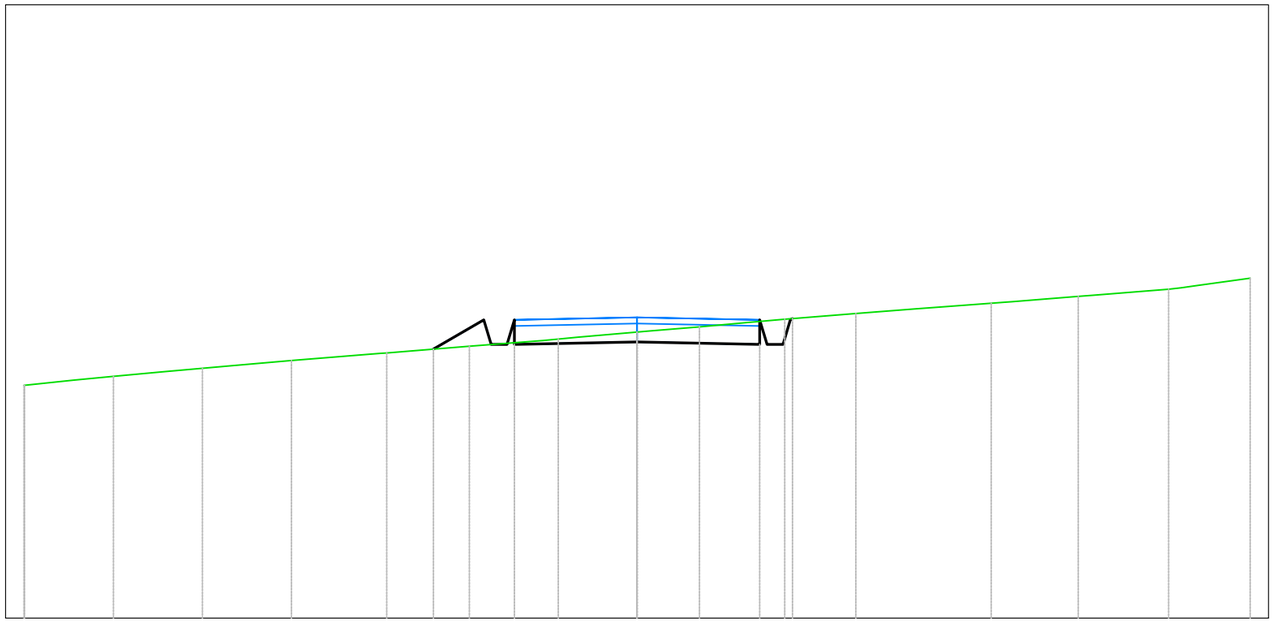

A3
Sezione 5
Progressiva: 0+200.00
Scala: 1:100
Quota di Riferimento: 665.00

PROGRESSIVE TERRENO	-10.00	-8.54	-7.09	-5.64	-4.08	-2.74	-1.28	0.00	1.02	2.41	3.57	5.78	7.20	8.67	10.00
QUOTE TERRENO	668.80	668.94	669.07	669.20	669.32	669.43	669.55	669.66	669.75	669.87	669.97	670.13	670.25	670.36	670.54
DISTANZE PARZIALI TERRENO				1.31		1.20						1.26	1.08	1.25	
PROGRESSIVE PROGETTO						-3.32	-2.50	-2.00		0.00		2.00	2.54		
QUOTE PROGETTO						669.39	669.86	669.46		669.50		669.46	669.88		
DISTANZE PARZIALI PROGETTO						0.82		2.00		2.00					

Tabella materiali			
Materiale	**Area (m^2)**	**Volume (m^3)**	**Vol. Cum. (m^3)**
Scavo	0.88	43.61	244.76
Rilevato	0.12	8.12	89.32
Cassonetto	1.60	80.00	460.99

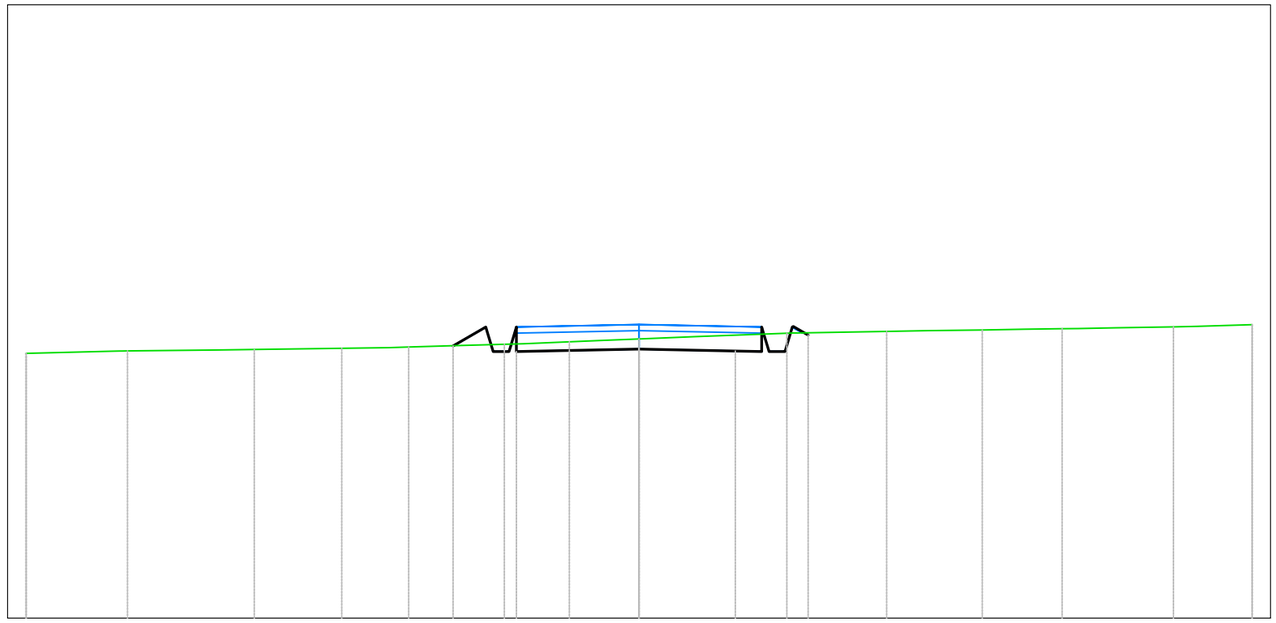

A3
Sezione 6
Progressiva: 0+250.00
Scala: 1:100
Quota di Riferimento: 675.00

PROGRESSIVE TERRENO	-10.00	-8.34	-6.28	-4.85	-3.76	-2.20	-1.14	0.00	2.41	4.04	5.60	6.90	8.72	10.00
QUOTE TERRENO	679.32	679.36	679.38	679.40	679.42	679.46	679.50	679.55	679.65	679.68	679.70	679.72	679.75	679.78
DISTANZE PARZIALI TERRENO		1.43	1.47						1.49	1.46				
PROGRESSIVE PROGETTO						-3.03	-2.47	-2.00	0.00	1.57	2.03	2.50	2.76	
QUOTE PROGETTO						679.44	679.66	679.35	679.39	679.35	679.66	679.75	679.82	
DISTANZE PARZIALI PROGETTO							0.47		1.57		1.57			

Tabella materiali			
Materiale	**Area (m^2)**	**Volume (m^3)**	**Vol. Cum. (m^3)**
Scavo	0.01	15.99	260.76
Rilevato	2.19	46.87	136.19
Cassonetto	1.60	80.00	540.99

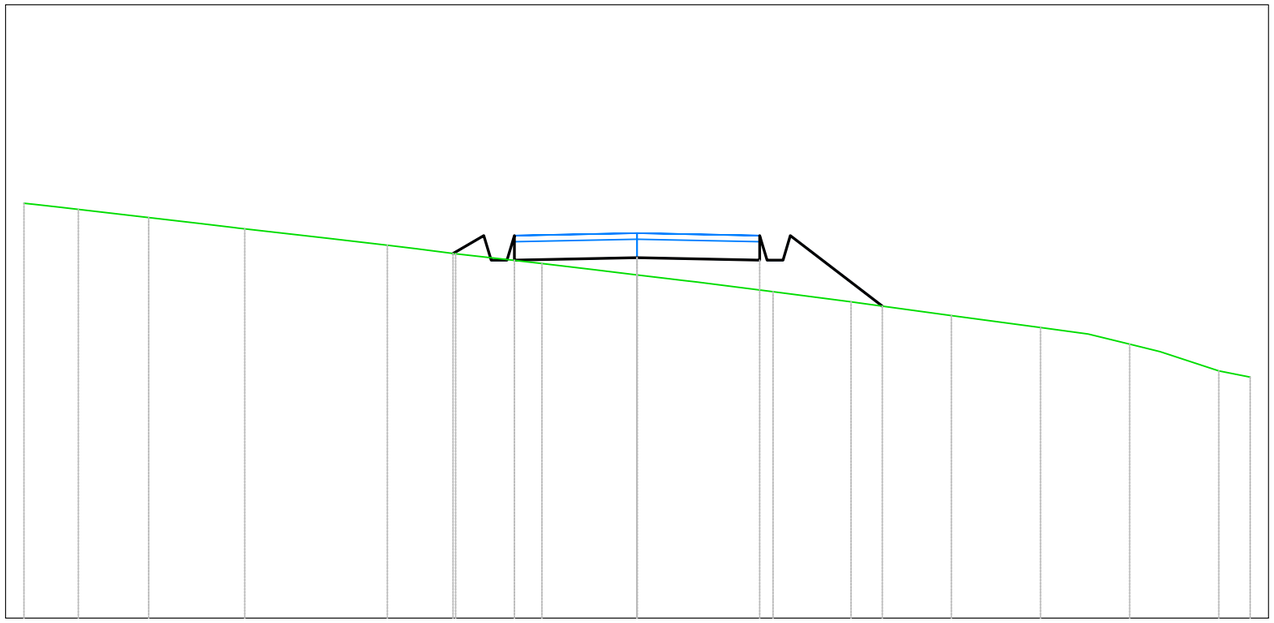

A3
Sezione 7
Progressiva: 0+300.00
Scala: 1:100
Quota di Riferimento: 680.00

PROGRESSIVE TERRENO	-10.00	-9.11	-7.96	-6.40	-4.07	-2.96	-1.55	0.00	2.22	3.49	5.13	6.58	8.03	9.49	10.00				
QUOTE TERRENO	686.76	686.66	686.53	686.35	686.08	685.94	685.78	685.60	685.32	685.16	684.93	684.74	684.47	684.03	683.93				
DISTANZE PARZIALI TERRENO		1.15		1.34					1.25	1.18	1.21			0.96					
PROGRESSIVE PROGETTO						-3.00	-2.50	-2.00			2.00	2.50	4.00						
QUOTE PROGETTO						685.95	686.24	685.84	685.88		685.84	686.24	685.09						
DISTANZE PARZIALI PROGETTO						0.50		2.00		2.00		1.50							

Tabella materiali			
Materiale	**Area (m²)**	**Volume (m³)**	**Vol. Cum. (m³)**
Scavo	0.48	9.04	269.79
Rilevato	0.56	64.26	200.45
Cassonetto	1.60	80.00	620.99

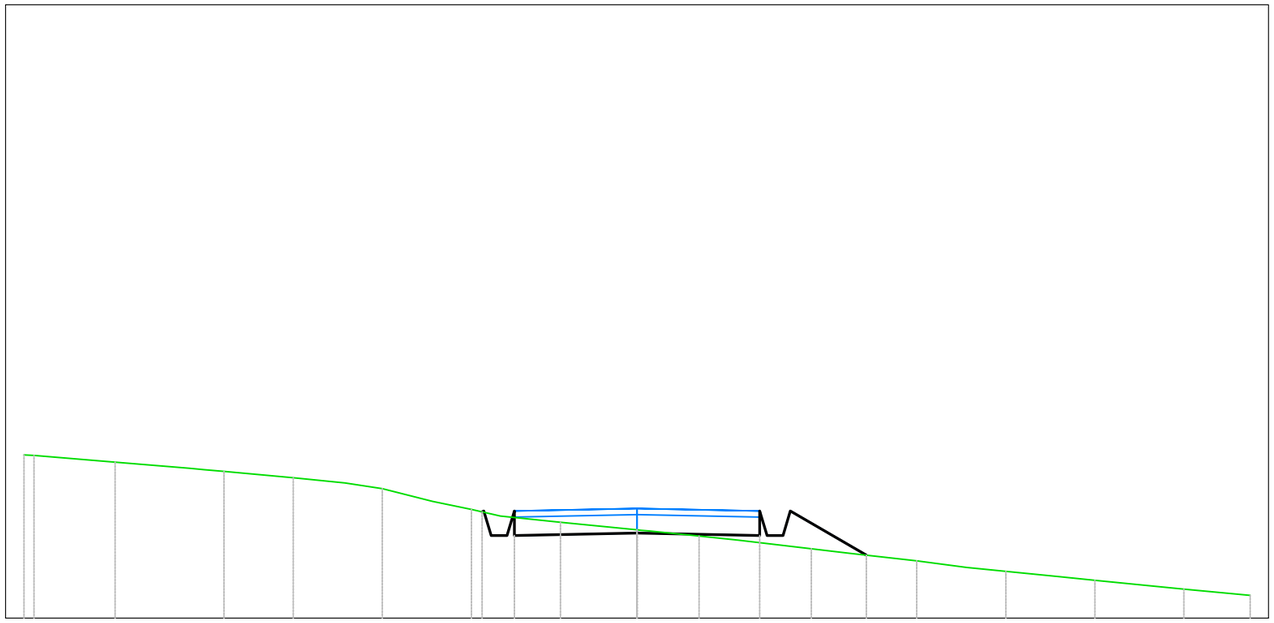

A3
Sezione 8
Progressiva: 0+350.00
Scala: 1:100
Quota di Riferimento: 690.00

PROGRESSIVE TERRENO	-10.00	-9.84	-8.51	-6.74	-5.61	-4.15	-2.70	-1.25	0.00	1.01	2.84	4.56	6.01	7.47	8.92	10.00
QUOTE TERRENO	692.66	692.65	692.54	692.39	692.29	692.11	691.77	691.56	691.44	691.34	691.13	690.93	690.76	690.62	690.47	690.37
DISTANZE PARZIALI TERRENO			1.21		1.13			1.25		1.19		1.09			1.01	1.08
PROGRESSIVE PROGETTO							-2.50	-2.00	0.00		2.00	2.50	3.74			
QUOTE PROGETTO							691.75	691.35	691.39		691.35	691.75	691.03			
DISTANZE PARZIALI PROGETTO								2.00		2.00		1.24				

Tabella materiali			
Materiale	**Area (m^2)**	**Volume (m^3)**	**Vol. Cum. (m^3)**
Scavo	5.22	121.23	391.02
Rilevato	0.00	9.27	209.72
Cassonetto	1.60	80.10	701.09

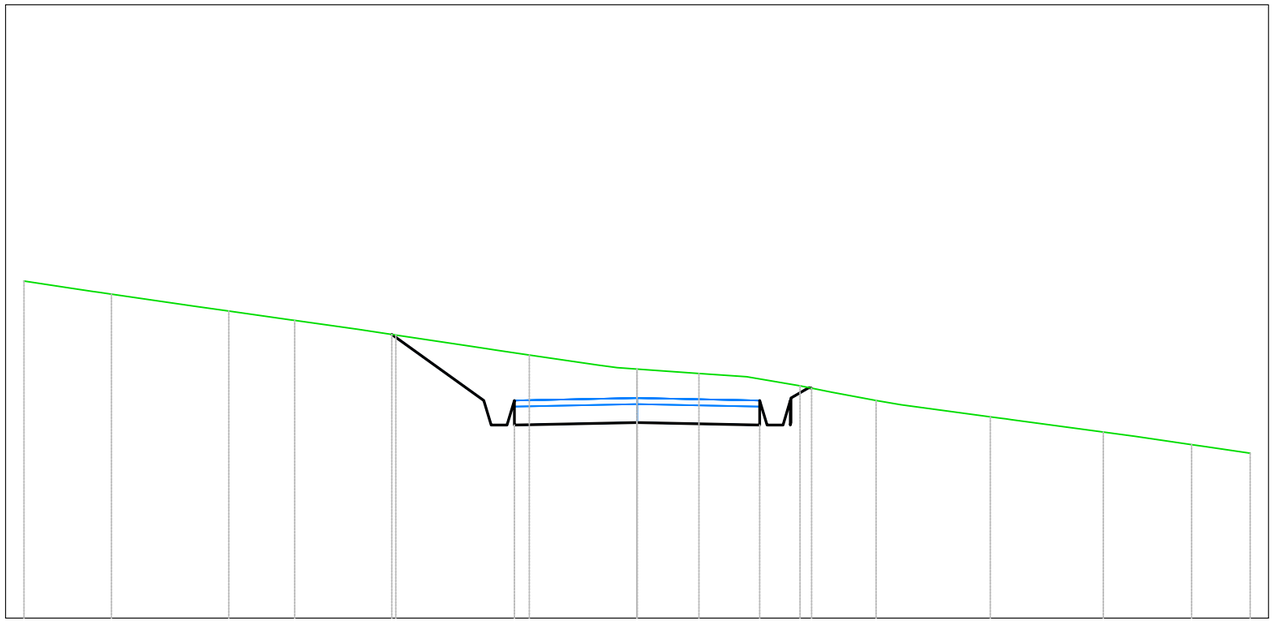

A3
Sezione 9
Progressiva: 0+400.00
Scala: 1:100
Quota di Riferimento: 690.00

PROGRESSIVE TERRENO	-10.00	-8.57	-6.66	-5.58	-3.94	-1.76	0.00	1.01	2.66	3.90	5.76	7.60	9.04	10.00	
QUOTE TERRENO	695.50	695.28	695.01	694.85	694.62	694.29	694.06	693.99	693.79	693.55	693.28	693.03	692.83	692.69	
DISTANZE PARZIALI TERRENO		1.34		1.02	1.04	1.24		1.12			1.45		1.50		
PROGRESSIVE PROGETTO					-4.00	-2.50	-2.00	0.00	2.00	2.50	2.85				
QUOTE PROGETTO					694.62	693.55	693.15	693.19	693.15	693.55	693.75				
DISTANZE PARZIALI PROGETTO						1.50		2.00		2.00					

Tabella materiali			
Materiale	**Area (m^2)**	**Volume (m^3)**	**Vol. Cum. (m^3)**
Scavo	0.44	119.30	510.32
Rilevato	1.18	19.72	229.44
Cassonetto	1.60	80.10	781.19

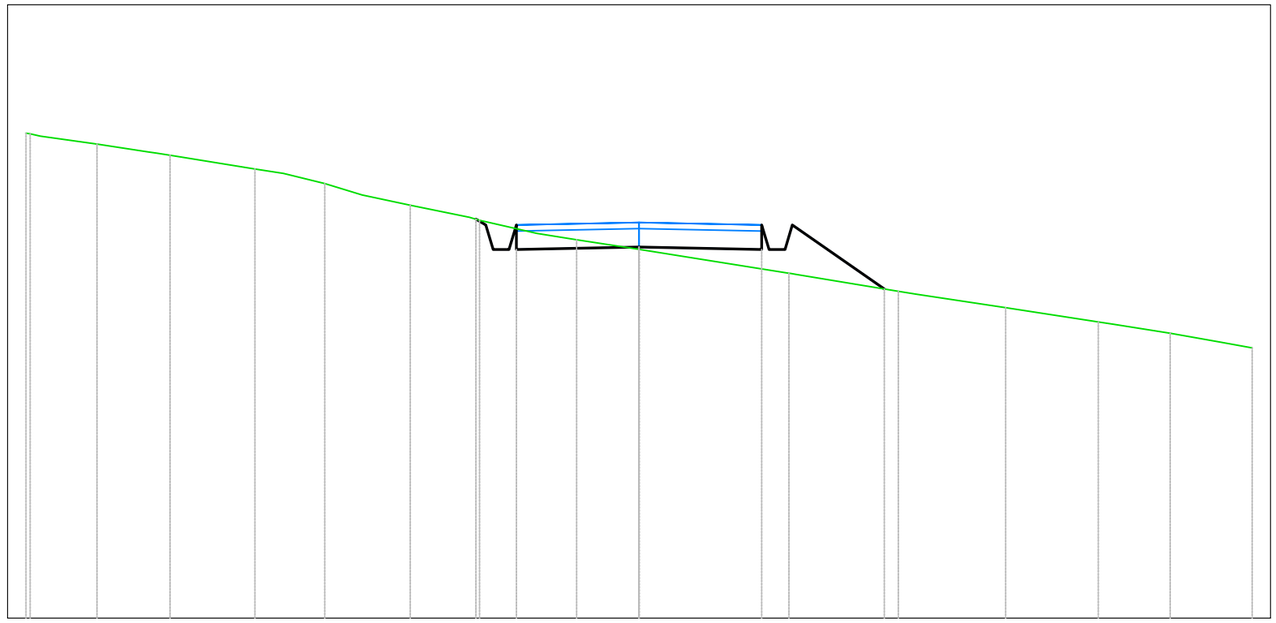

A3
Sezione 10
Progressiva: 0+450.00
Scala: 1:100
Quota di Riferimento: 690.00

PROGRESSIVE TERRENO	-10.00	-8.84	-7.65	-6.27	-5.13	-3.73	-2.60	-1.02	0.00	2.44	4.23	5.98	7.49	8.66	10.00
QUOTE TERRENO	697.90	697.73	697.55	697.32	697.09	696.73	696.49	696.17	696.01	695.62	695.33	695.06	694.83	694.65	694.41
DISTANZE PARZIALI TERRENO			1.38						1.71		1.67		1.01		
PROGRESSIVE PROGETTO							-2.86	-2.00	0.00	2.00	2.50	4.00			
QUOTE PROGETTO							696.54	696.01	696.05	696.01	696.41	695.37			
DISTANZE PARZIALI PROGETTO								2.00	2.00		1.50				

Tabella materiali			
Materiale	**Area (m^2)**	**Volume (m^3)**	**Vol. Cum. (m^3)**
Scavo	1.28	41.05	551.37
Rilevato	0.02	22.86	252.30
Cassonetto	1.60	80.00	861.19

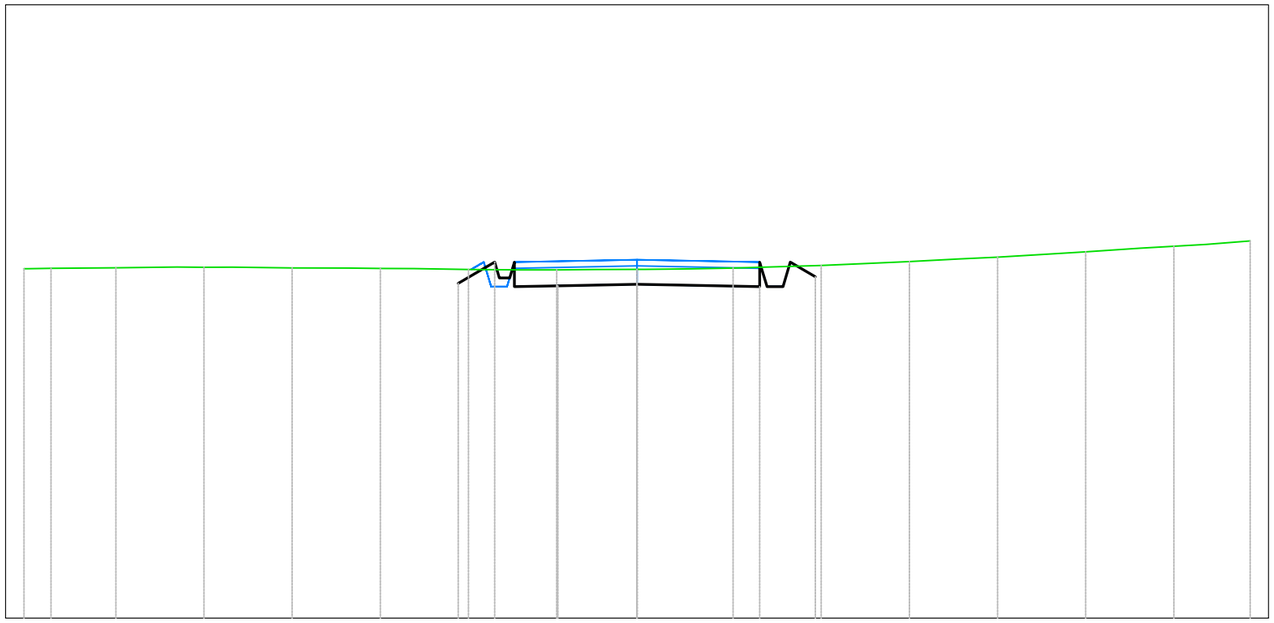

A3
Sezione 11
Progressiva: 0+500.00
Scala: 1:100
Quota di Riferimento: 685.00

PROGRESSIVE TERRENO	-10.00	-9.56	-8.50	-7.06	-5.63	-4.19	-2.75	-1.31	0.00	1.57	3.00	4.44	5.88	7.32	8.76	10.00
QUOTE TERRENO	690.70	690.70	690.71	690.72	690.71	690.70	690.68	690.68	690.69	690.71	690.75	690.81	690.89	690.97	691.06	691.15
DISTANZE PARZIALI TERRENO		1.06														
PROGRESSIVE PROGETTO							-2.92	-2.66	-2.00	-1.29	0.00	0.71	2.00	2.46	2.91	
QUOTE PROGETTO							690.46	690.61	690.40	690.42	690.44	690.43	690.40	690.66	690.57	
DISTANZE PARZIALI PROGETTO									0.71	1.29	0.71	1.29				

Tabella materiali			
Materiale	**Area (m^2)**	**Volume (m^3)**	**Vol. Cum. (m^3)**
Scavo	4.98	146.52	697.89
Rilevato	0.00	0.38	252.68
Cassonetto	1.60	80.00	941.19

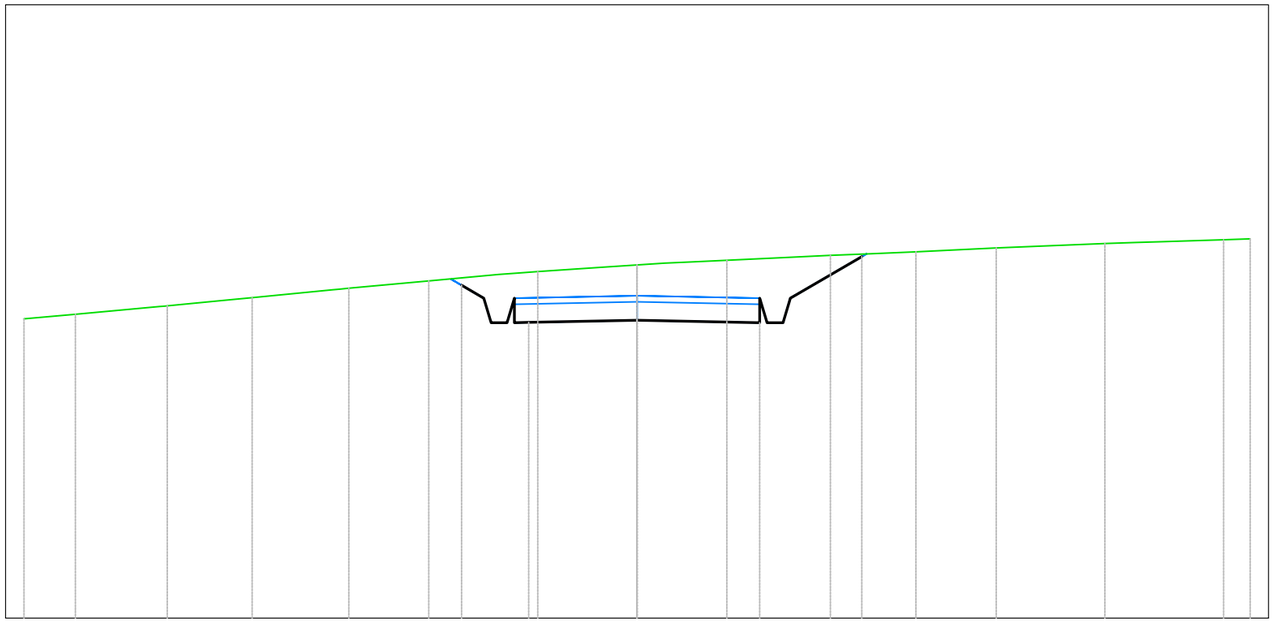

A3
Sezione 12
Progressiva: 0+550.00
Scala: 1:100
Quota di Riferimento: 680.00

PROGRESSIVE TERRENO	-10.00	-9.16	-7.66	-6.28	-4.70	-3.40	-1.62	0.00	1.46	3.15	4.55	5.86	7.63	9.57	10.00						
QUOTE TERRENO	684.88	684.95	685.09	685.22	685.38	685.50	685.65	685.76	685.83	685.91	685.97	686.04	686.11	686.17	686.18						
DISTANZE PARZIALI TERRENO		1.38		1.32		1.30	1.14		1.10					1.01							
PROGRESSIVE PROGETTO							-2.86	-2.35	-1.77	0.00			2.00	2.49	3.67						
QUOTE PROGETTO							685.43	684.82	684.82	684.86			684.82	685.17	685.89						
DISTANZE PARZIALI PROGETTO									1.77		1.77			1.07							

Tabella materiali			
Materiale	**Area (m²)**	**Volume (m³)**	**Vol. Cum. (m³)**
Scavo	0.72	126.82	824.71
Rilevato	0.11	1.77	254.45
Cassonetto	1.60	80.00	1021.19

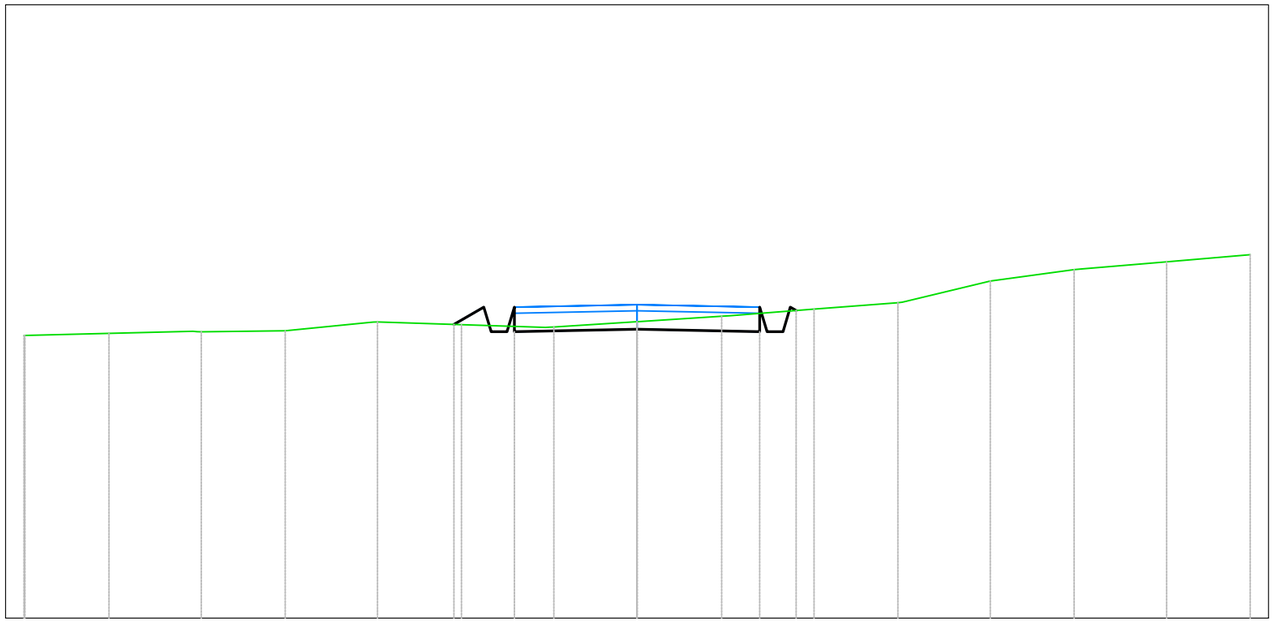

A3
Sezione 13
Progressiva: 0+600.00
Scala: 1:100
Quota di Riferimento: 675.00

PROGRESSIVE TERRENO	-10.00	-8.61	-7.11	-5.74	-4.23	-2.86	-1.36	0.00	1.38	2.89	4.25	5.76	7.13	8.64	10.00
QUOTE TERRENO	679.61	679.64	679.67	679.69	679.83	679.78	679.75	679.83	679.92	680.04	680.14	680.49	680.68	680.81	680.92
DISTANZE PARZIALI TERRENO		1.37	1.37	1.37	1.37	1.37	1.37	1.36	1.37	1.37	1.37	1.37	1.37	1.37	1.36
PROGRESSIVE PROGETTO						-2.99	-2.50	-2.00	0.00	2.00	2.50				
QUOTE PROGETTO						679.79	680.07	679.67	679.71	679.67	680.07				
DISTANZE PARZIALI PROGETTO						0.49		2.00	2.00						

Tabella materiali			
Materiale	**Area (m^2)**	**Volume (m^3)**	**Vol. Cum. (m^3)**
Scavo	0.69	35.25	859.96
Rilevato	0.33	10.28	264.73
Cassonetto	1.60	80.00	1101.19

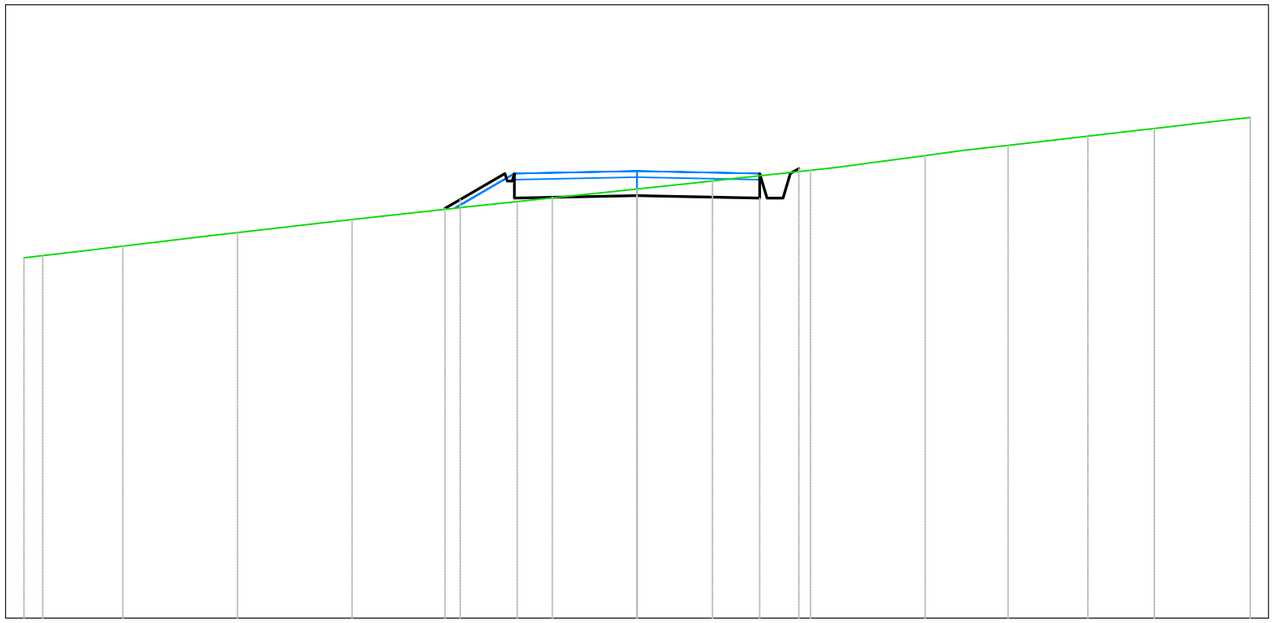

A3
Sezione 14
Progressiva: 0+650.00
Scala: 1:100
Quota di Riferimento: 670.00

PROGRESSIVE TERRENO	-10.00	-9.69	-8.39	-6.52	-4.65	-1.95	0.00	1.23	2.83	4.70	6.05	7.35	8.44	10.00
QUOTE TERRENO	675.88	675.91	676.06	676.29	676.50	676.79	677.00	677.13	677.30	677.54	677.71	677.86	677.98	678.16
DISTANZE PARZIALI TERRENO				1.32		1.70		1.05		1.28				
PROGRESSIVE PROGETTO						-3.13 -2.88	-2.00	-1.38	0.00	0.62	2.00	2.46 2.64		
QUOTE PROGETTO						676.68 676.82	676.85	676.86	676.89	676.88	676.85	677.13 677.33		
DISTANZE PARZIALI PROGETTO						0.73	0.62	1.38	0.62	1.38				

Tabella materiali			
Materiale	**Area (m^2)**	**Volume (m^3)**	**Vol. Cum. (m^3)**
Scavo	1.25	47.74	907.70
Rilevato	0.19	12.74	277.47
Cassonetto	1.60	80.00	1181.19

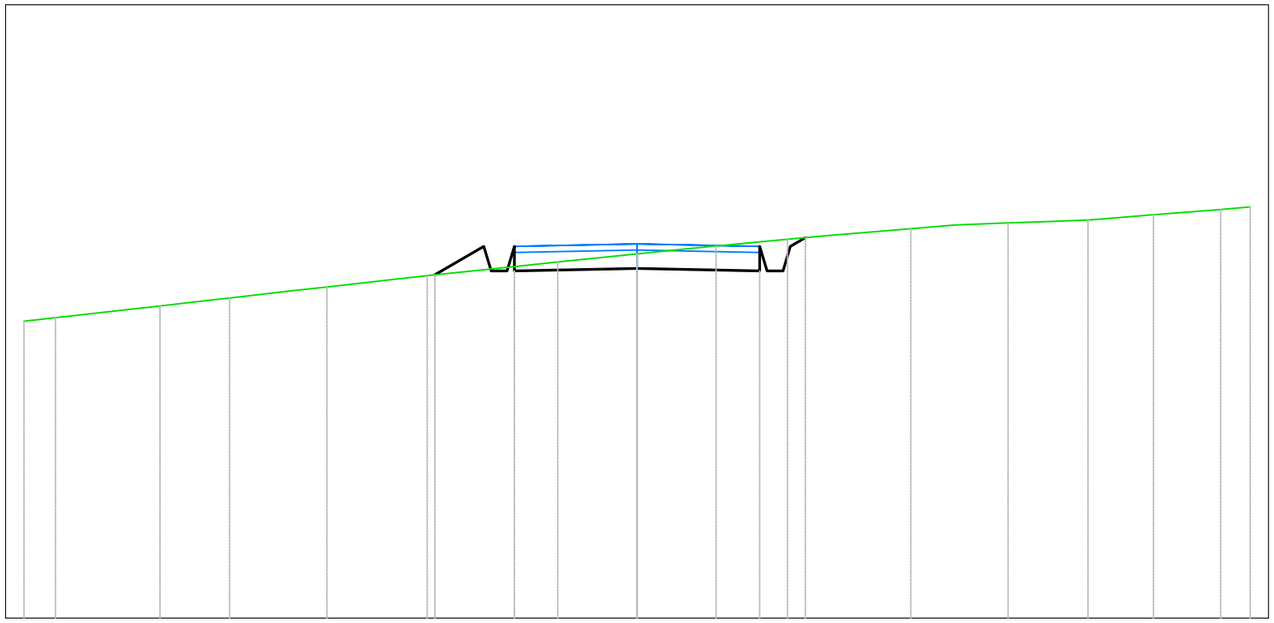

A3
Sezione 15
Progressiva: 0+700.00
Scala: 1:100
Quota di Riferimento: 670.00

PROGRESSIVE TERRENO	-10.00	-9.48		-7.78	-6.65	-5.06		-3.42		-1.29	0.00	1.29	2.45		4.46	6.05	7.36	8.42	9.52	10.00	
QUOTE TERRENO	674.84	674.90		675.09	675.22	675.40		675.58		675.81	675.94	676.07	676.18		676.35	676.44	676.49	676.58	676.66	676.70	
DISTANZE PARZIALI TERRENO		1.25			1.03		1.54		1.54		1.00			1.16		1.11					
PROGRESSIVE PROGETTO								-3.30	-2.50	-2.00		0.00		2.00	2.50	2.74					
QUOTE PROGETTO								675.60	676.06	675.66		675.70		675.66	676.06	676.20					
DISTANZE PARZIALI PROGETTO									0.80		2.00		2.00								

Tabella materiali			
Materiale	**Area (m^2)**	**Volume (m^3)**	**Vol. Cum. (m^3)**
Scavo	2.86	100.15	1007.84
Rilevato	0.01	4.01	281.47
Cassonetto	1.60	80.00	1261.19

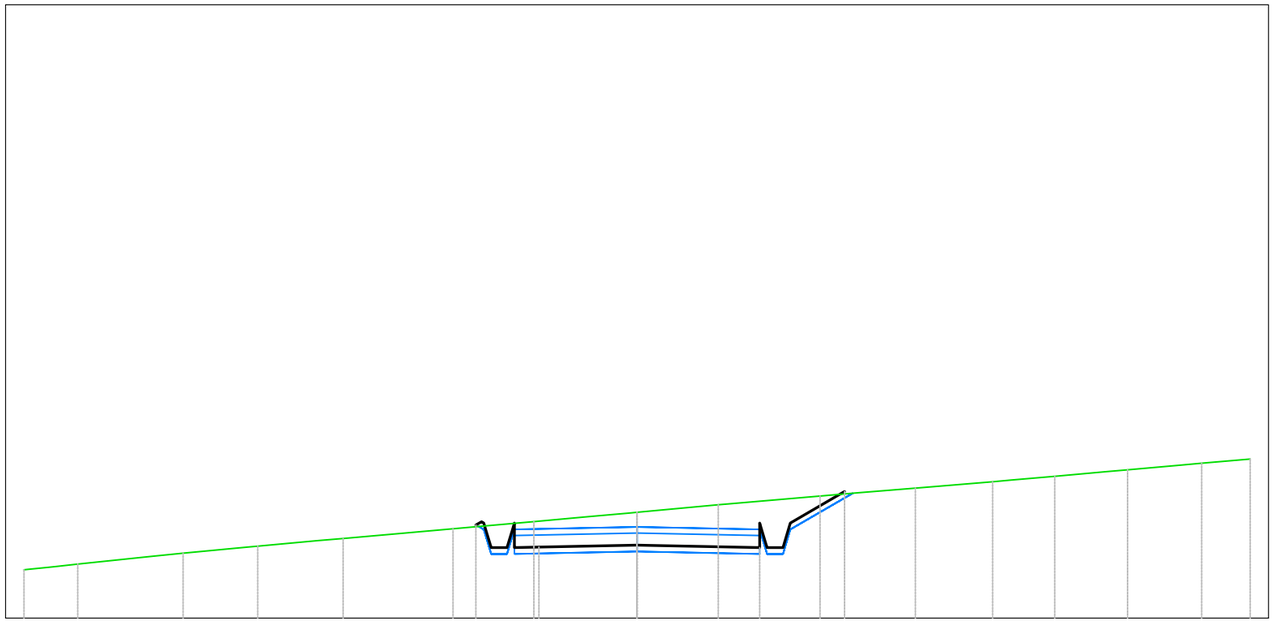

A3
Sezione 16
Progressiva: 0+750.00
Scala: 1:100
Quota di Riferimento: 670.00

PROGRESSIVE TERRENO	-10.00	-9.12	-7.40	-6.19	-4.80	-3.00	-1.68	0.00	1.33	2.98	4.54	5.80	6.81	8.00	9.21	10.00	
QUOTE TERRENO	670.79	670.88	671.06	671.17	671.30	671.46	671.57	671.73	671.85	671.99	672.12	672.22	672.31	672.42	672.53	672.59	
DISTANZE PARZIALI TERRENO		1.22		1.05				1.33		1.48							
PROGRESSIVE PROGETTO						-2.63	-2.12	-1.60		2.00	2.50	3.39					
QUOTE PROGETTO						671.52	671.15	671.16	671.19	671.15	671.55	672.06					
DISTANZE PARZIALI PROGETTO								1.60		1.60		0.78					

Tabella materiali			
Materiale	**Area (m^2)**	**Volume (m^3)**	**Vol. Cum. (m^3)**
Scavo	2.53	134.74	1142.58
Rilevato	0.00	0.19	281.66
Cassonetto	1.60	80.00	1341.19

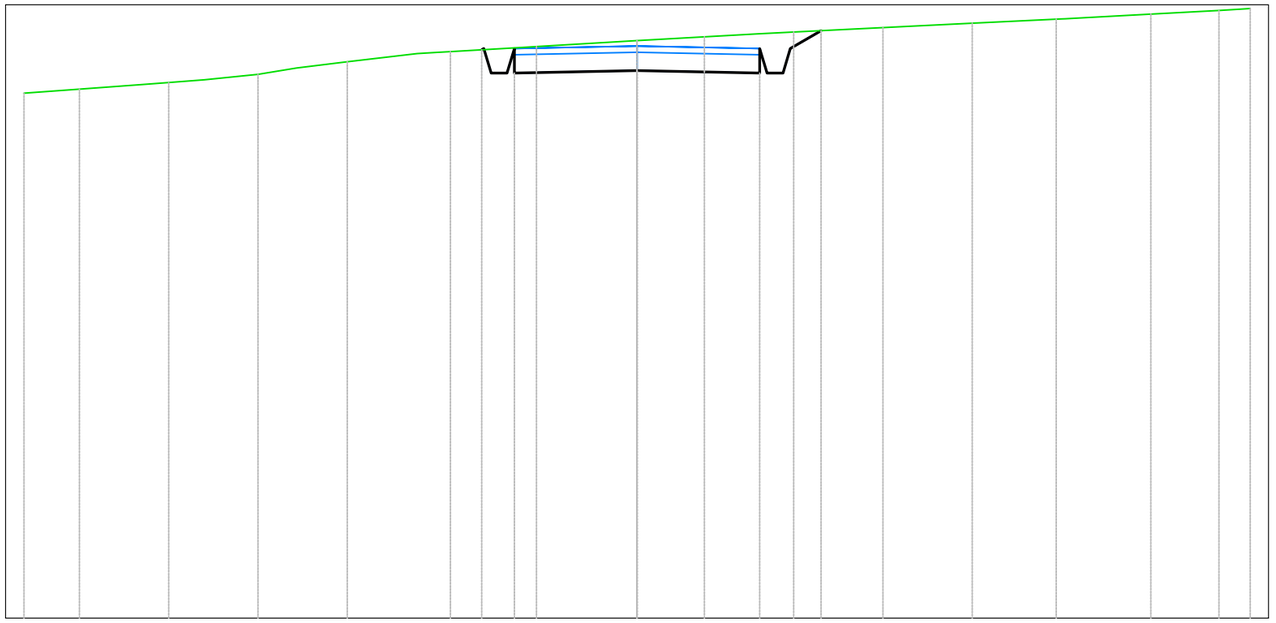

A3
Sezione 17
Progressiva: 0+800.00
Scala: 1:100
Quota di Riferimento: 660.00

PROGRESSIVE TERRENO	-10.00	-9.10	-7.64	-6.18	-4.73	-3.04	-1.64	0.00	1.10	2.55	4.01	5.47	6.84	8.38	9.49	10.00			
QUOTE TERRENO	668.56	668.62	668.73	668.87	669.07	669.24	669.32	669.42	669.48	669.55	669.63	669.70	669.77	669.85	669.91	669.94			
DISTANZE PARZIALI TERRENO		1.04			1.14		1.23	1.10		1.10			1.37		1.01	1.11			
PROGRESSIVE PROGETTO						-2.50	-2.00		0.00		2.00	2.50	3.00						
QUOTE PROGETTO						668.20	668.89		668.93		668.89	669.29	669.58						
DISTANZE PARZIALI PROGETTO								2.00		2.00			0.50						

Tabella materiali			
Materiale	**Area (m²)**	**Volume (m³)**	**Vol. Cum. (m³)**
Scavo	3.35	146.57	1289.15
Rilevato	0.00	0.01	281.67
Cassonetto	1.60	80.00	1421.19

A3
Sezione 18
Progressiva: 0+850.00
Scala: 1:100
Quota di Riferimento: 660.00

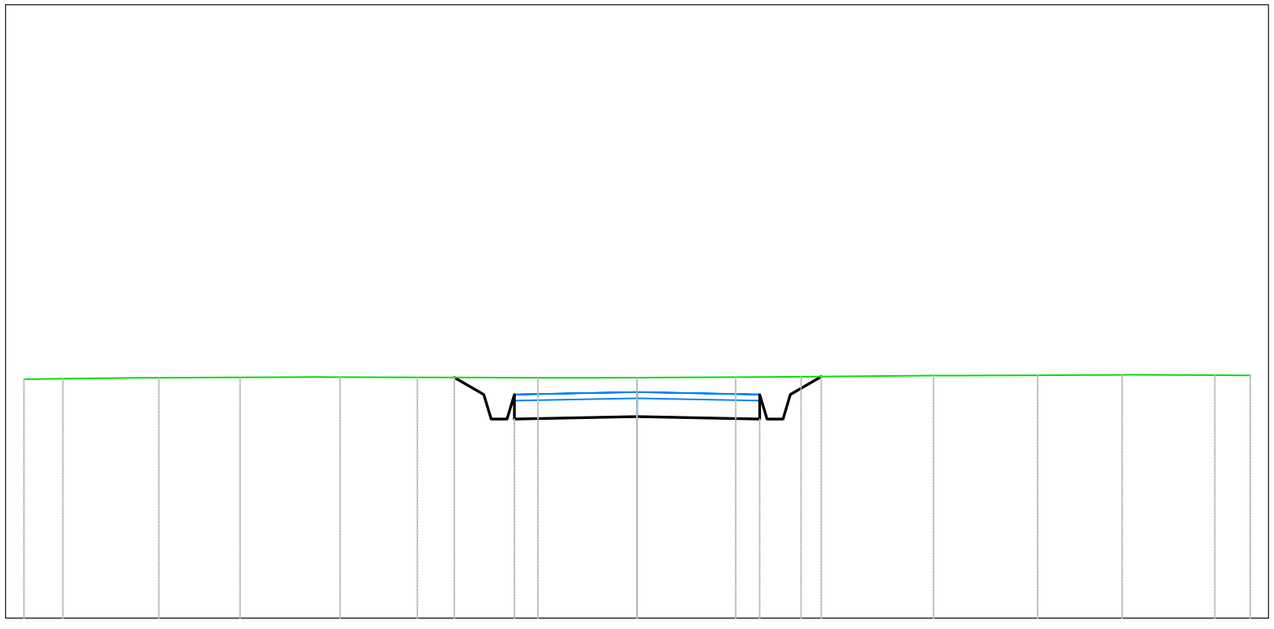

PROGRESSIVE TERRENO	-10.00	-9.37		-7.80		-6.47		-4.84		-3.58		-1.62		0.00		1.61	2.67		4.83	6.53	7.91		9.42	10.00
QUOTE TERRENO	663.90	663.90		663.92		663.93		663.93		663.93		663.92		663.92		663.93	663.94		663.95	663.96	663.97		663.96	663.96
DISTANZE PARZIALI TERRENO			1.30		1.16		1.29		1.26		1.02							1.19		1.24		1.36		
PROGRESSIVE PROGETTO												-2.98	-2.50	-2.00		0.00			2.00	2.50	3.01			
QUOTE PROGETTO												663.92	663.65	663.25		663.29			663.25	663.65	663.94			
DISTANZE PARZIALI PROGETTO													0.48		2.00		2.00				0.51			

Tabella materiali			
Materiale	**Area (m^2)**	**Volume (m^3)**	**Vol. Cum. (m^3)**
Scavo	3.20	163.69	1452.84
Rilevato	0.00	0.00	281.67
Cassonetto	1.60	80.00	1501.19

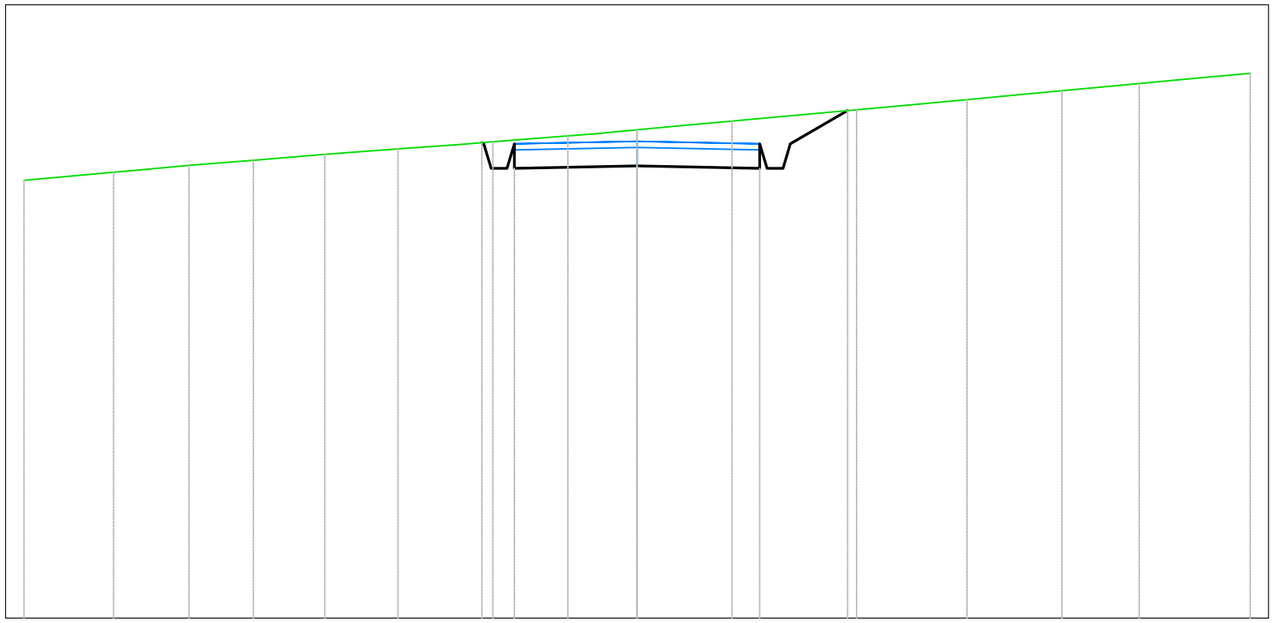

A3
Sezione 19
Progressiva: 0+900.00
Scala: 1:100
Quota di Riferimento: 650.00

PROGRESSIVE TERRENO	-10.00	-8.54	-7.31	-6.26	-5.09	-3.90	-2.35	-1.13	0.00	1.55	3.58	5.38	6.93	8.19	10.00
QUOTE TERRENO	657.14	657.27	657.38	657.46	657.56	657.65	657.77	657.86	657.96	658.10	658.29	658.45	658.60	658.72	658.88
DISTANZE PARZIALI TERRENO						1.02		1.22			1.39		1.38		
PROGRESSIVE PROGETTO							-2.50	-2.00		0.00		2.00	2.50	3.43	
QUOTE PROGETTO							657.75	657.33		657.37		657.33	657.73	658.27	
DISTANZE PARZIALI PROGETTO								2.00		2.00			0.93		

Tabella materiali			
Materiale	**Area (m^2)**	**Volume (m^3)**	**Vol. Cum. (m^3)**
Scavo	2.50	141.99	1594.83
Rilevato	0.00	0.00	281.67
Cassonetto	1.60	80.00	1581.19

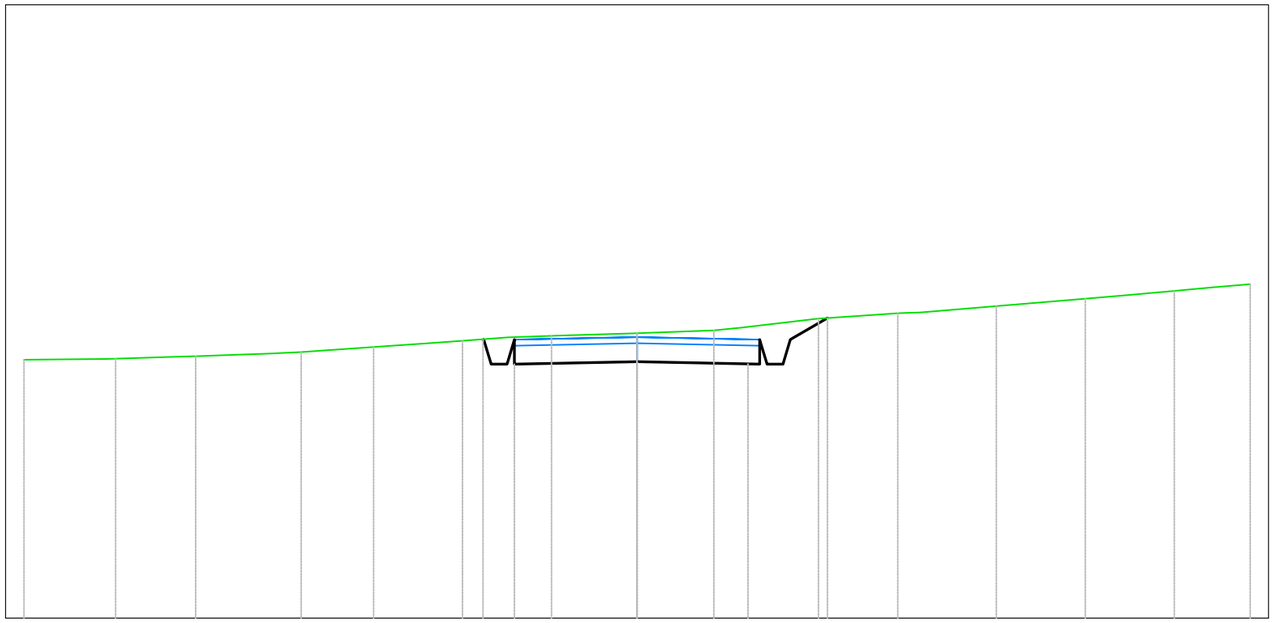

A3
Sezione 20
Progressiva: 0+950.00
Scala: 1:100
Quota di Riferimento: 650.00

PROGRESSIVE TERRENO	-10.00	-8.50	-7.20	-5.48	-4.30	-2.85	-1.40	0.00	1.25	2.96	4.25	5.86	7.31	8.76	10.00	
QUOTE TERRENO	654.21	654.23	654.27	654.34	654.42	654.52	654.60	654.64	654.69	654.88	654.97	655.09	655.21	655.34	655.44	
DISTANZE PARZIALI TERRENO		1.16	1.06	1.25	1.18			1.20		1.26	1.15	1.24				
PROGRESSIVE PROGETTO						-2.85	-2.00	0.00		1.81	2.38	3.10				
QUOTE PROGETTO						654.52	654.14	654.18		654.15	654.14	654.89				
DISTANZE PARZIALI PROGETTO							1.81		1.81		0.56					

Tabella materiali			
Materiale	**Area (m^2)**	**Volume (m^3)**	**Vol. Cum. (m^3)**
Scavo	3.93	159.41	1754.24
Rilevato	0.00	0.00	281.67
Cassonetto	1.60	80.00	1661.19

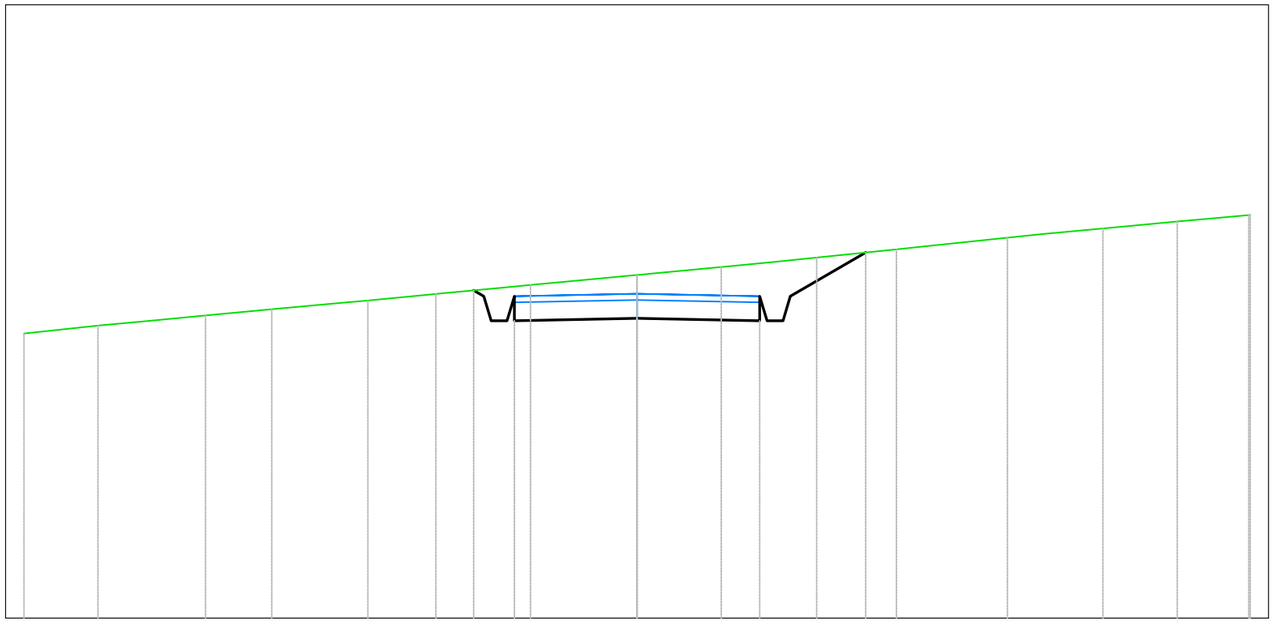

A3
Sezione 21
Progressiva: 1+000.00
Scala: 1:100
Quota di Riferimento: 650.00

PROGRESSIVE TERRENO	-10.00	-8.79	-7.04	-5.96	-4.39	-3.28	-1.74	0.00	1.37	2.93	4.23	6.04	7.60	8.81	10.00	10.00
QUOTE TERRENO	654.64	654.77	654.93	655.04	655.18	655.29	655.43	655.59	655.72	655.88	656.01	656.20	656.35	656.47	656.57	656.57
DISTANZE PARZIALI TERRENO				1.11	1.10	1.09	1.09			1.30		1.38				
PROGRESSIVE PROGETTO						-2.67	-2.50	-2.00	0.00	2.00	2.50	3.73				
QUOTE PROGETTO						655.34	655.25	654.85	654.89	654.85	655.25	655.96				
DISTANZE PARZIALI PROGETTO							2.00	2.00		1.23						

Tabella materiali			
Materiale	**Area (m^2)**	**Volume (m^3)**	**Vol. Cum. (m^3)**
Scavo	1.27	124.09	1878.33
Rilevato	0.14	2.27	283.93
Cassonetto	1.60	80.00	1741.19

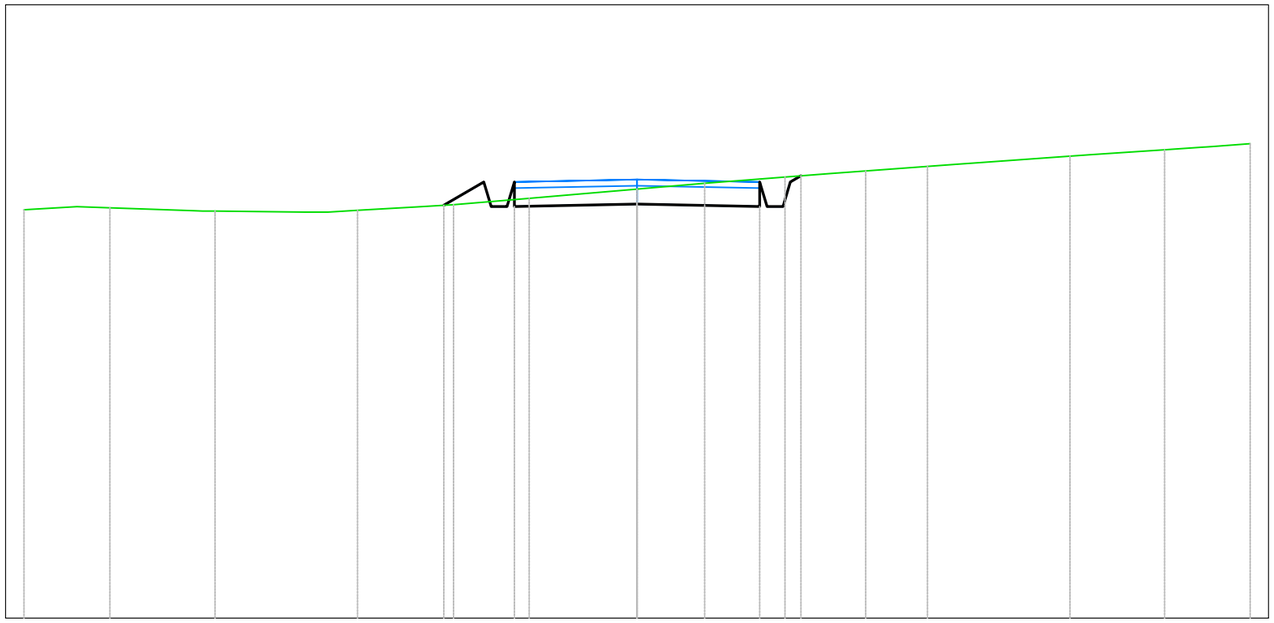

A3
Sezione 22
Progressiva: 1+050.00
Scala: 1:100
Quota di Riferimento: 650.00

PROGRESSIVE TERRENO	-10.00	-8.60	-6.88	-4.56	-2.99	-1.76	0.00	1.10	2.41	3.73	4.74	7.06	8.60	10.00
QUOTE TERRENO	656.66	656.69	656.64	656.65	656.74	656.84	656.99	657.09	657.19	657.29	657.36	657.53	657.64	657.73
DISTANZE PARZIALI TERRENO		1.35		1.46				1.01		1.01		1.50	1.22	
PROGRESSIVE PROGETTO					-3.15	-2.50	-2.00	0.00	2.00	2.59	2.87			
QUOTE PROGETTO					656.73	657.11	656.71	656.75	656.71	657.54	657.21			
DISTANZE PARZIALI PROGETTO					0.65		2.00		2.00					

Tabella materiali			
Materiale	**Area (m^2)**	**Volume (m^3)**	**Vol. Cum. (m^3)**
Scavo	0.75	50.01	1928.34
Rilevato	0.10	5.89	289.83
Cassonetto	1.60	80.00	1821.19

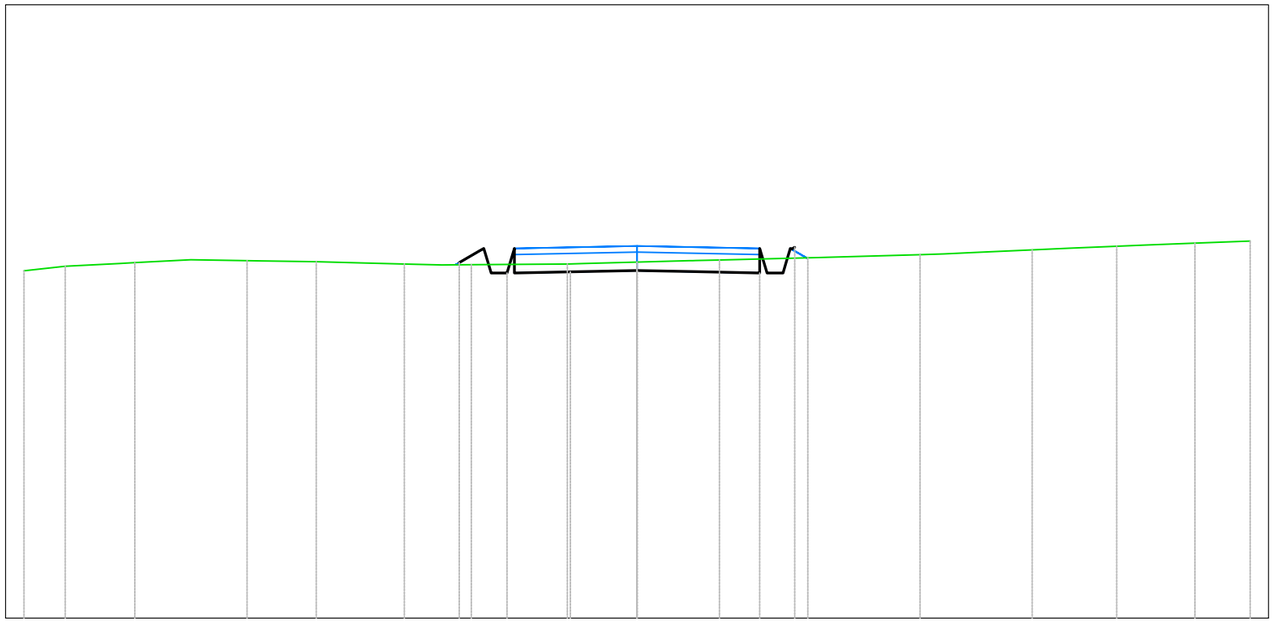

A3
Sezione 23
Progressiva: 1+100.00
Scala: 1:100
Quota di Riferimento: 655.00

PROGRESSIVE TERRENO	-10.00	-9.33	-8.19	-6.36	-5.23	-3.80	-2.70	-1.14	0.00	1.34	2.79	4.62	6.45	7.82	9.10	10.00
QUOTE TERRENO	660.66	660.74	660.80	660.83	660.81	660.77	660.76	660.77	660.80	660.84	660.87	660.93	661.00	661.06	661.11	661.15
DISTANZE PARZIALI TERRENO							1.23			1.44		1.44				
PROGRESSIVE PROGETTO							-2.90	-2.50	-2.00	-1.09	0.00	0.91	2.00	2.50	2.90	
QUOTE PROGETTO							660.80	661.03	660.63	660.65	660.67	660.65	660.63	661.03	660.80	
DISTANZE PARZIALI PROGETTO								0.91	1.09	0.91	1.09					

Tabella materiali			
Materiale	**Area (m²)**	**Volume (m³)**	**Vol. Cum. (m³)**
Scavo	0.00	12.48	1940.82
Rilevato	2.00	42.44	332.27
Cassonetto	1.60	80.00	1901.19

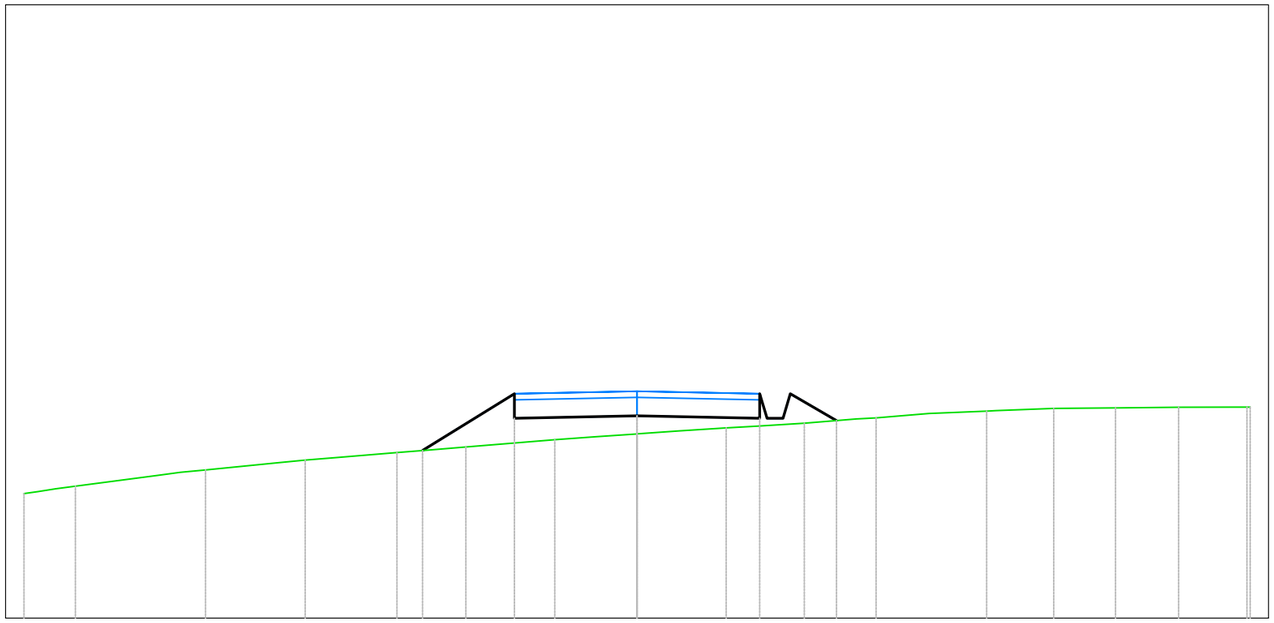

A3
Sezione 24
Progressiva: 1+150.00
Scala: 1:100
Quota di Riferimento: 660.00

| | | |

Tabella materiali			
Materiale	**Area (m^2)**	**Volume (m^3)**	**Vol. Cum. (m^3)**
Scavo	3.51	58.57	1999.39
Rilevato	0.00	33.30	365.56
Cassonetto	1.60	80.00	1981.19

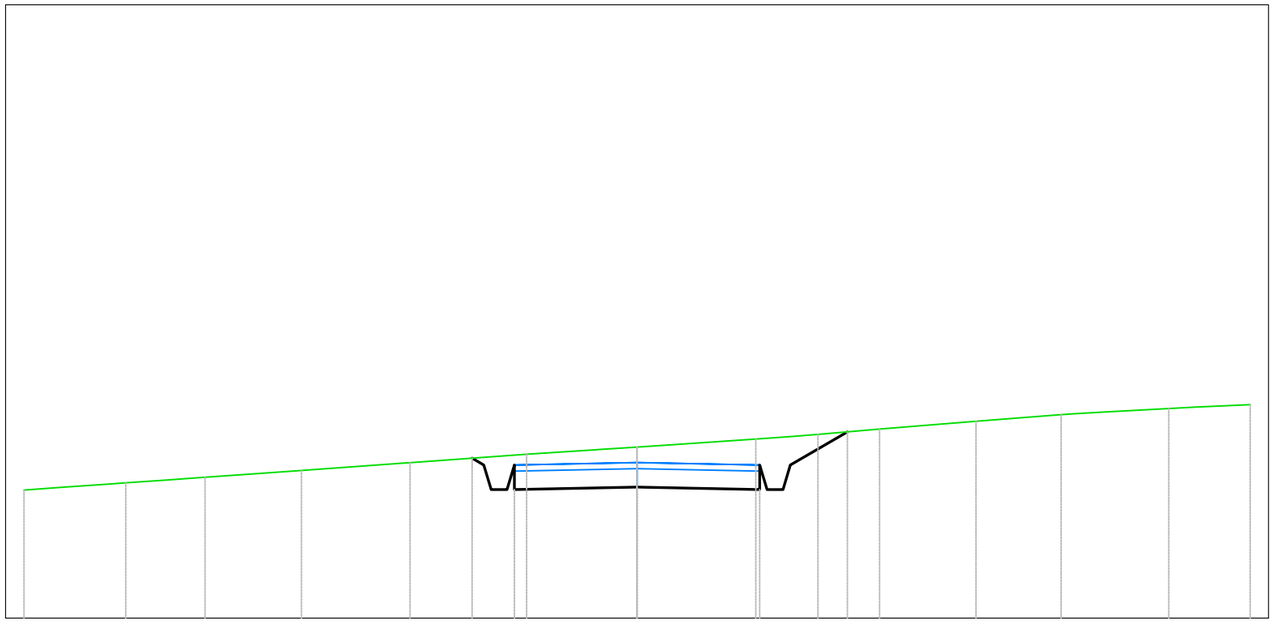

A3
Sezione 25
Progressiva: 1+200.00
Scala: 1:100
Quota di Riferimento: 660.00

PROGRESSIVE TERRENO	-10.00	-8.34	-7.05	-5.47	-3.70	-1.80	0.00	1.94	2.95	3.96	5.53	6.92	8.67	10.00
QUOTE TERRENO	662.09	662.21	662.30	662.41	662.54	662.67	662.79	662.92	663.00	663.08	663.21	663.32	663.42	663.48
DISTANZE PARZIALI TERRENO				1.32	1.37	1.04		1.12		1.01			1.10	
PROGRESSIVE PROGETTO						-2.00	0.00	2.00	2.50	3.43				
QUOTE PROGETTO						662.10	662.14	662.10	662.50	663.04				
DISTANZE PARZIALI PROGETTO						2.00	2.00		0.93					

Tabella materiali			
Materiale	**Area (m^2)**	**Volume (m^3)**	**Vol. Cum. (m^3)**
Scavo	3.49	175.11	2174.50
Rilevato	0.00	0.00	365.56
Cassonetto	1.60	80.00	2061.19

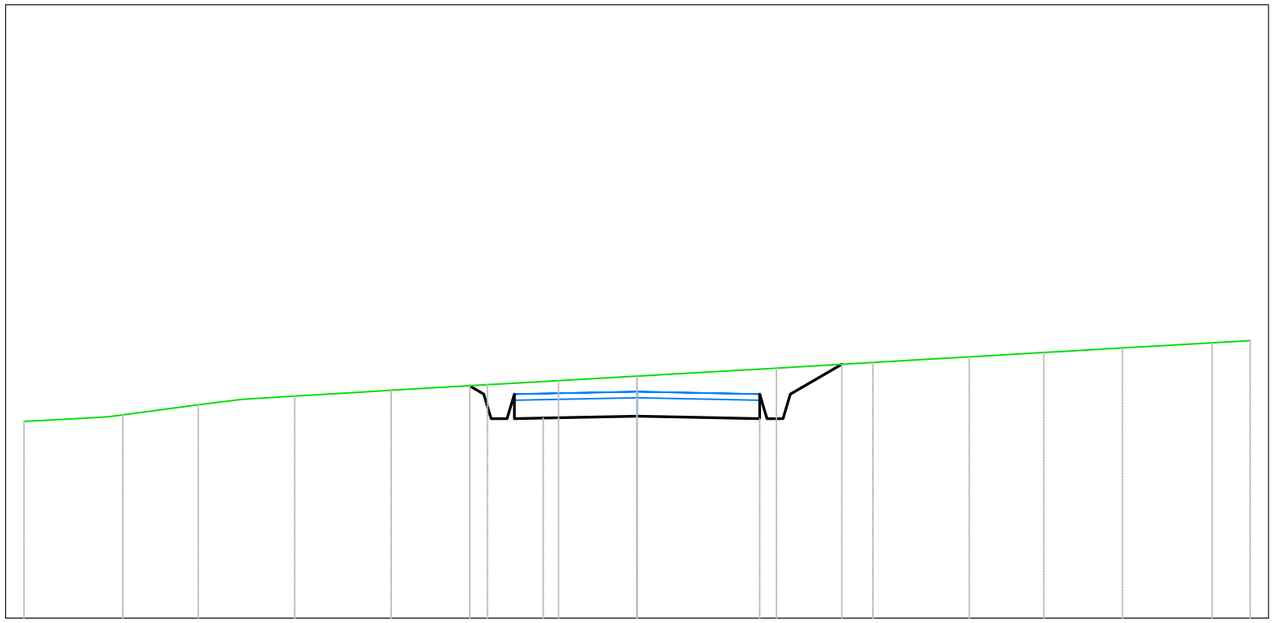

A3
Sezione 26
Progressiva: 1+250.00
Scala: 1:100
Quota di Riferimento: 660.00

PROGRESSIVE TERRENO	-10.00		-8.39		-7.16		-5.58		-4.01		-2.44		-1.28		0.00		2.27		3.85		5.42		6.63		7.92		9.38	10.00
QUOTE TERRENO	663.21		663.31		663.48		663.62		663.71		663.81		663.87		663.95		664.08		664.17		664.26		664.33		664.40		664.49	664.52
DISTANZE PARZIALI TERRENO		1.00			1.23											1.57		1.57										
PROGRESSIVE PROGETTO											-2.73	-2.50	-2.00	-1.53	0.00	0.47		2.00	2.47	3.34								
QUOTE PROGETTO											663.73	663.65	663.25	663.26	663.29	663.28		663.25	663.56	664.14								
DISTANZE PARZIALI PROGETTO													0.47	1.53		0.47	1.53			0.68								

Tabella materiali			
Materiale	**Area (m^2)**	**Volume (m^3)**	**Vol. Cum. (m^3)**
Scavo	2.05	136.82	2311.33
Rilevato	0.00	0.00	365.56
Cassonetto	1.60	80.00	2141.19

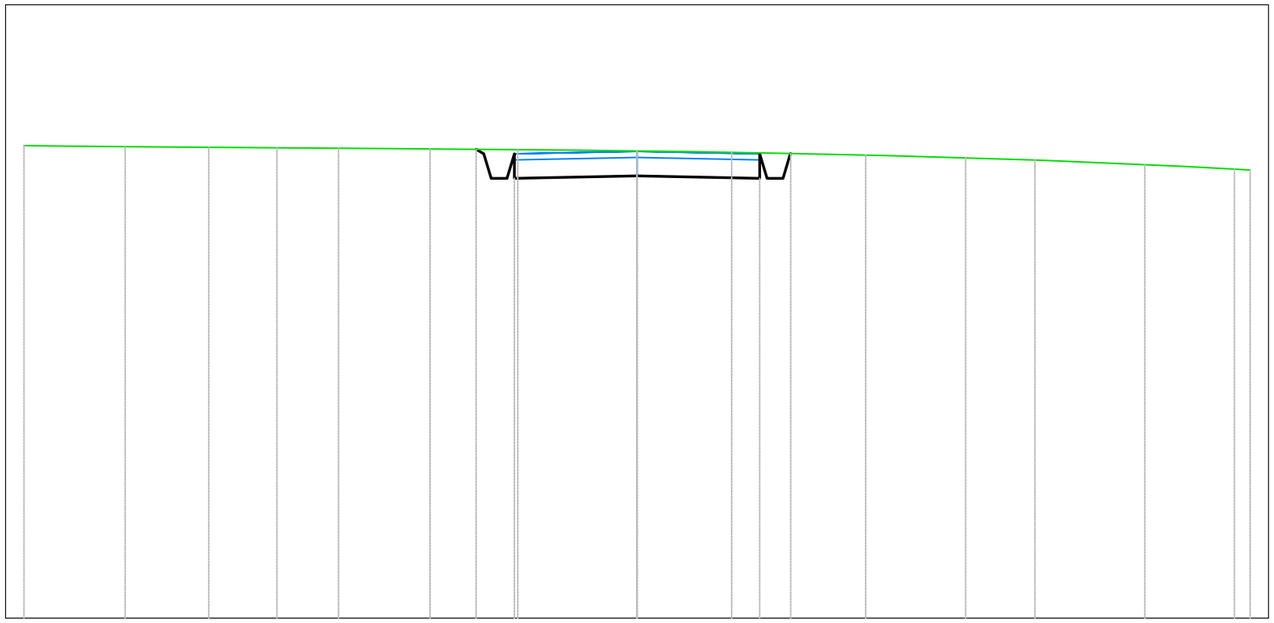

A3
Sezione 27
Progressiva: 1+300.00
Scala: 1:100
Quota di Riferimento: 660.00

PROGRESSIVE TERRENO	-10.00	-8.35	-6.98	-5.87	-4.87	-3.38	-1.95	0.00	1.54	3.73	5.36	6.49	8.28	9.74 10.00
QUOTE TERRENO	667.70	667.69	667.68	667.67	667.66	667.65	667.64	667.62	667.59	667.55	667.50	667.47	667.39	667.32 667.31
DISTANZE PARZIALI TERRENO				1.01	1.45	1.43	1.02			1.29		1.13		
PROGRESSIVE PROGETTO							-2.00		2.00	2.50				
QUOTE PROGETTO							667.17	667.21	667.17	667.57				
DISTANZE PARZIALI PROGETTO							2.00	2.00						

Tabella materiali			
Materiale	**Area (m^2)**	**Volume (m^3)**	**Vol. Cum. (m^3)**
Scavo	4.13	151.50	2462.83
Rilevato	0.00	0.02	365.59
Cassonetto	4.80	152.85	2294.04

A3
Sezione 28
Progressiva: 1+350.00
Scala: 1:100
Quota di Riferimento: 670.00

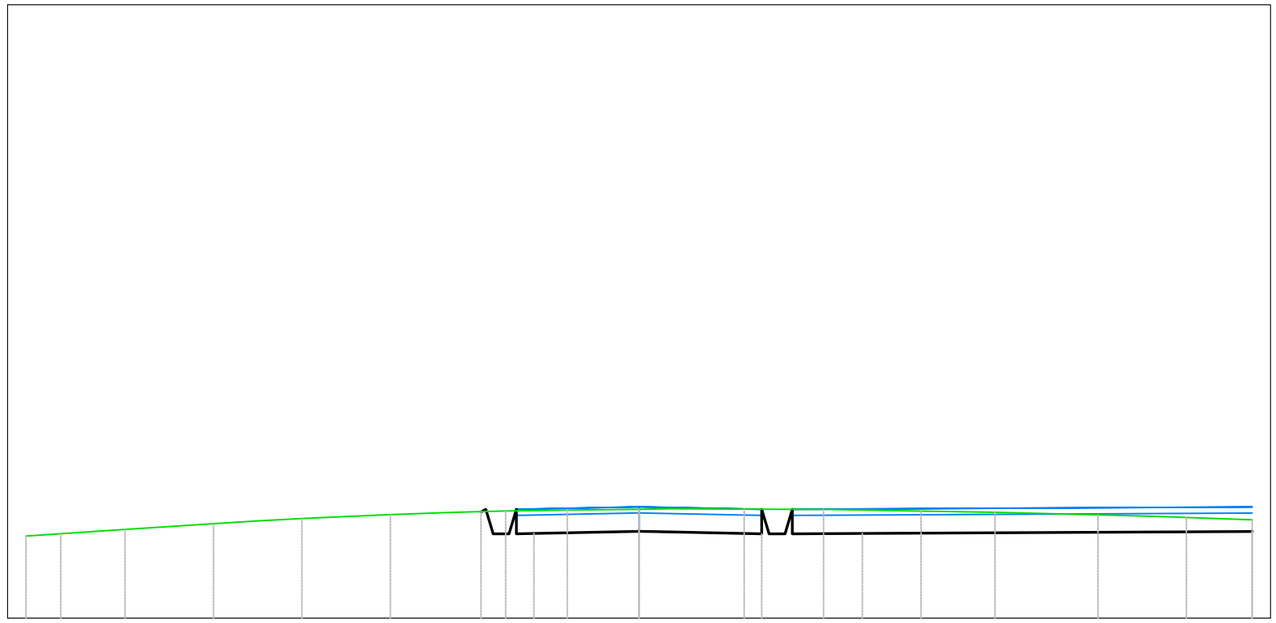

PROGRESSIVE TERRENO	-10.00	-9.43	-8.38	-6.94	-5.50	-4.06	-2.18	-1.17	0.00	1.71	3.01	4.60	5.81	7.48	8.93	10.00			
QUOTE TERRENO	671.34	671.38	671.45	671.54	671.62	671.69	671.75	671.76	671.78	671.78	671.77	671.75	671.72	671.68	671.64	671.60			
DISTANZE PARZIALI TERRENO		1.05					1.01	1.17		1.23	1.30	1.43	1.21	1.16					
PROGRESSIVE PROGETTO							-2.58	-2.34	-1.71		2.00	2.48	3.64			10.00			
QUOTE PROGETTO							671.73	671.38	671.38	671.42	671.38	671.72	671.38			671.41			
DISTANZE PARZIALI PROGETTO									1.71		1.71		1.14			6.36			

Tabella materiali			
Materiale	**Area (m²)**	**Volume (m³)**	**Vol. Cum. (m³)**
Scavo	0.87	115.13	2577.96
Rilevato	0.14	2.60	368.19
Cassonetto	1.60	152.85	2446.89

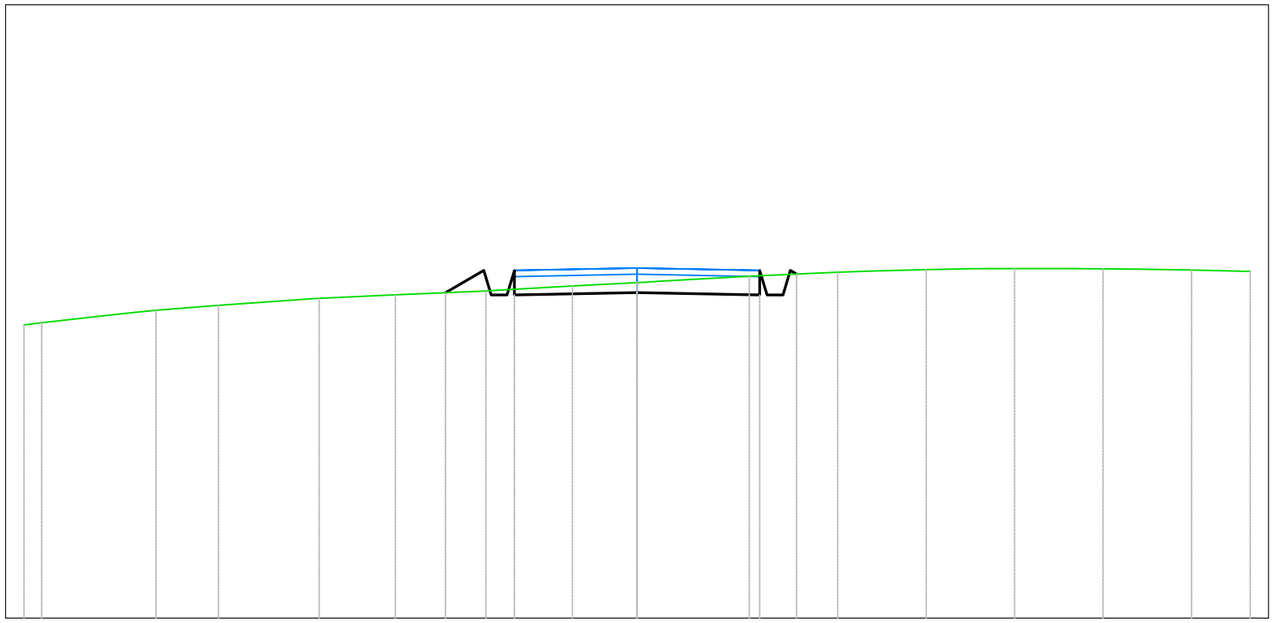

A3
Sezione 29
Progressiva: 1+400.00
Scala: 1:100
Quota di Riferimento: 665.00

PROGRESSIVE TERRENO	-10.00	-9.71	-7.85	-6.83	-5.18	-3.94	-2.47	-1.06	0.00	1.83	3.27	4.72	6.16	7.60	9.04	10.00		
QUOTE TERRENO	669.78	669.82	670.02	670.10	670.21	670.27	670.33	670.42	670.47	670.57	670.64	670.68	670.70	670.70	670.68	670.65		
DISTANZE PARZIALI TERRENO			1.02	1.21		1.24	1.11		1.41	1.06		1.15						
PROGRESSIVE PROGETTO							-3.12	-2.50	-2.00				2.00	2.50	2.50			
QUOTE PROGETTO							670.31	670.67	670.27				670.31	670.27	670.67	670.67		
DISTANZE PARZIALI PROGETTO							0.62		2.00				2.00					

Tabella materiali			
Materiale	**Area (m^2)**	**Volume (m^3)**	**Vol. Cum. (m^3)**
Scavo	2.11	72.24	2650.19
Rilevato	0.13	6.68	374.88
Cassonetto	1.60	80.00	2526.89

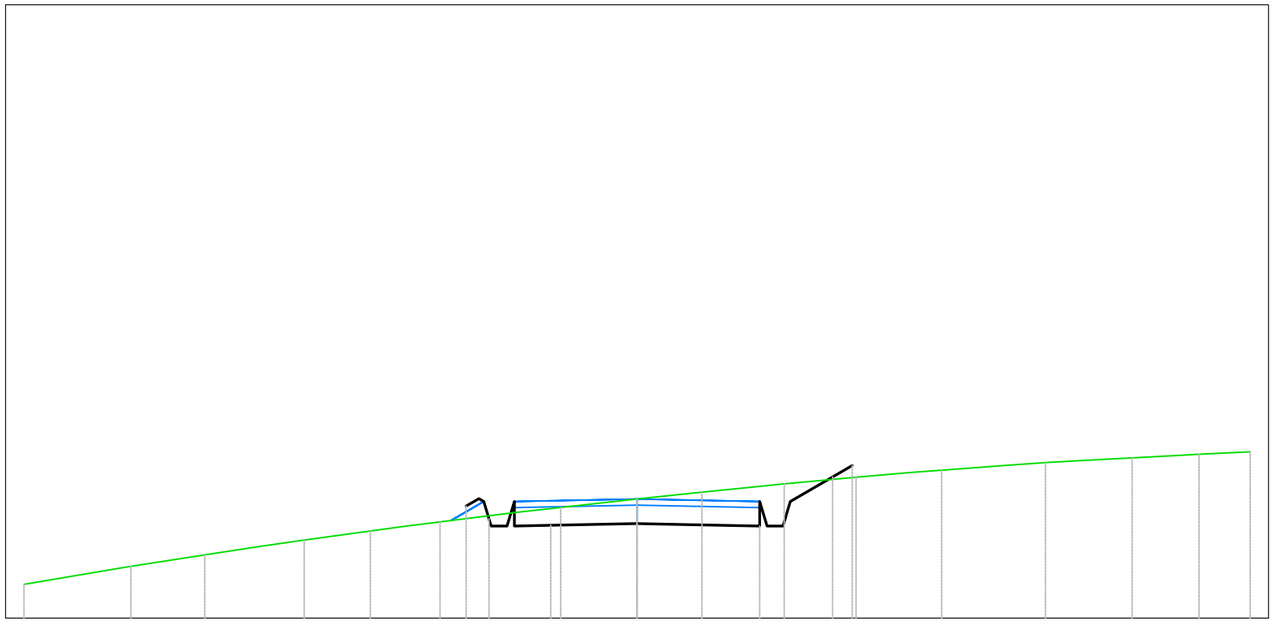

A3
Sezione 30
Progressiva: 1+450.00
Scala: 1:100
Quota di Riferimento: 670.00

PROGRESSIVE TERRENO	-10.00	-8.25	-7.05	-5.43	-4.35	-3.21	-1.24	0.00	1.06	2.40	3.57	4.97	6.66	8.07	9.17	10.00		
QUOTE TERRENO	670.55	670.84	671.03	671.27	671.42	671.57	671.80	671.94	672.05	672.19	672.30	672.41	672.54	672.61	672.67	672.71		
DISTANZE PARZIALI TERRENO		1.33			1.08		1.03											
PROGRESSIVE PROGETTO							-2.79	-2.50	-2.00	-1.41		0.59		2.00	2.46	3.19	3.51	
QUOTE PROGETTO							671.83	671.90	671.50	671.51		671.54	671.53	671.50	671.78	672.30	672.49	
DISTANZE PARZIALI PROGETTO									0.59	1.41		0.59	1.41		0.69			

Tabella materiali			
Materiale	**Area (m^2)**	**Volume (m^3)**	**Vol. Cum. (m^3)**
Scavo	2.34	111.01	2761.20
Rilevato	0.01	2.63	377.50
Cassonetto	1.60	80.00	2606.89

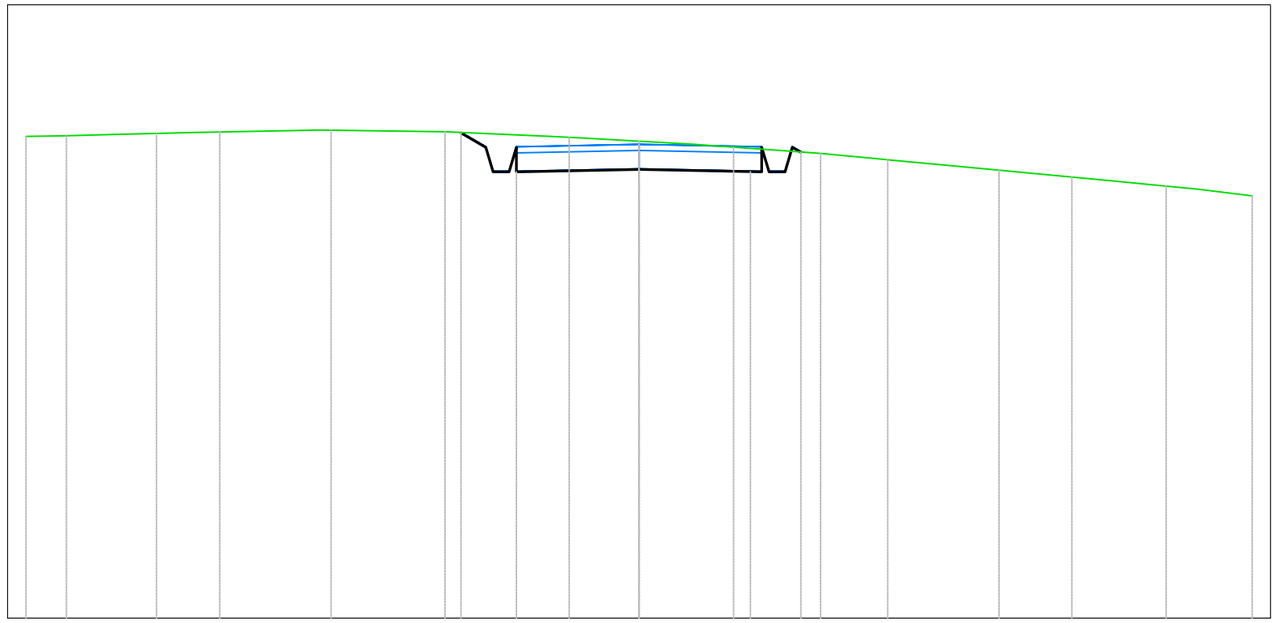

A3
Sezione 31
Progressiva: 1+500.00
Scala: 1:100
Quota di Riferimento: 670.00

PROGRESSIVE TERRENO	-10.00	-9.34	-7.87	-6.84	-5.02	-3.17	-1.14	0.00	1.54	2.96	4.06	5.87	7.06	8.60	10.00
QUOTE TERRENO	677.85	677.87	677.90	677.93	677.95	677.93	677.84	677.78	677.68	677.58	677.47	677.30	677.19	677.04	676.88
DISTANZE PARZIALI TERRENO				1.32		1.67		1.77							
PROGRESSIVE PROGETTO						-2.90	-2.50	-2.00	0.00		1.82	2.38	2.64		
QUOTE PROGETTO						677.91	677.68	677.28	677.32		677.28	677.28	677.60		
DISTANZE PARZIALI PROGETTO								1.82		1.82					

Tabella materiali			
Materiale	**Area (m^2)**	**Volume (m^3)**	**Vol. Cum. (m^3)**
Scavo	2.89	130.45	2891.65
Rilevato	0.01	0.42	377.93
Cassonetto	1.60	80.00	2686.89

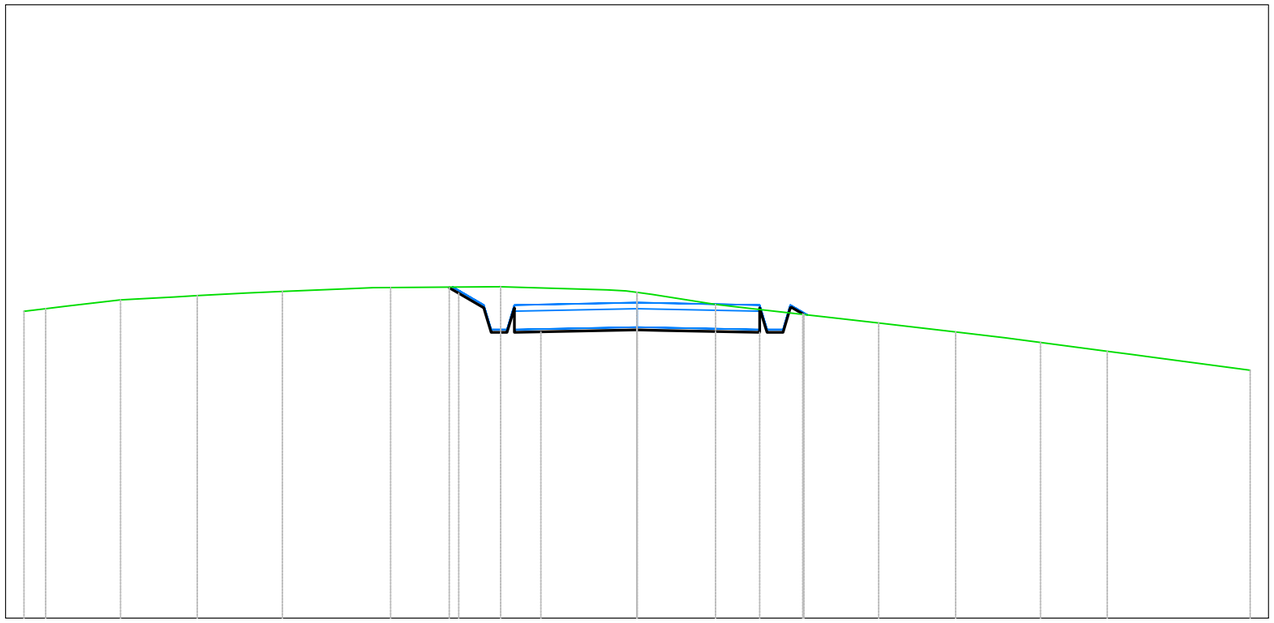

A3
Sezione 32
Progressiva: 1+550.00
Scala: 1:100
Quota di Riferimento: 675.00

PROGRESSIVE TERRENO	-10.00	-9.65	-8.42	-7.17	-5.79	-4.02	-2.23	0.00	1.28	2.72	3.94	5.20	6.58	7.67	10.00
QUOTE TERRENO	680.00	680.04	680.19	680.26	680.33	680.39	680.40	680.31	680.12	679.95	679.81	679.67	679.49	679.35	679.04
DISTANZE PARZIALI TERRENO					1.09		1.70	1.74		1.03				1.09	1.65
PROGRESSIVE PROGETTO							-3.06	-2.50	-2.03	-1.57	0.00		2.00	2.50	2.70
QUOTE PROGETTO							680.39	680.06	679.97	679.67	679.70		679.66	680.06	679.96
DISTANZE PARZIALI PROGETTO							0.41		1.57			1.57			

Tabella materiali			
Materiale	**Area (m²)**	**Volume (m³)**	**Vol. Cum. (m³)**
Scavo	0.00	46.54	2938.19
Rilevato	0.03	0.89	378.81
Cassonetto	1.60	76.57	2763.47

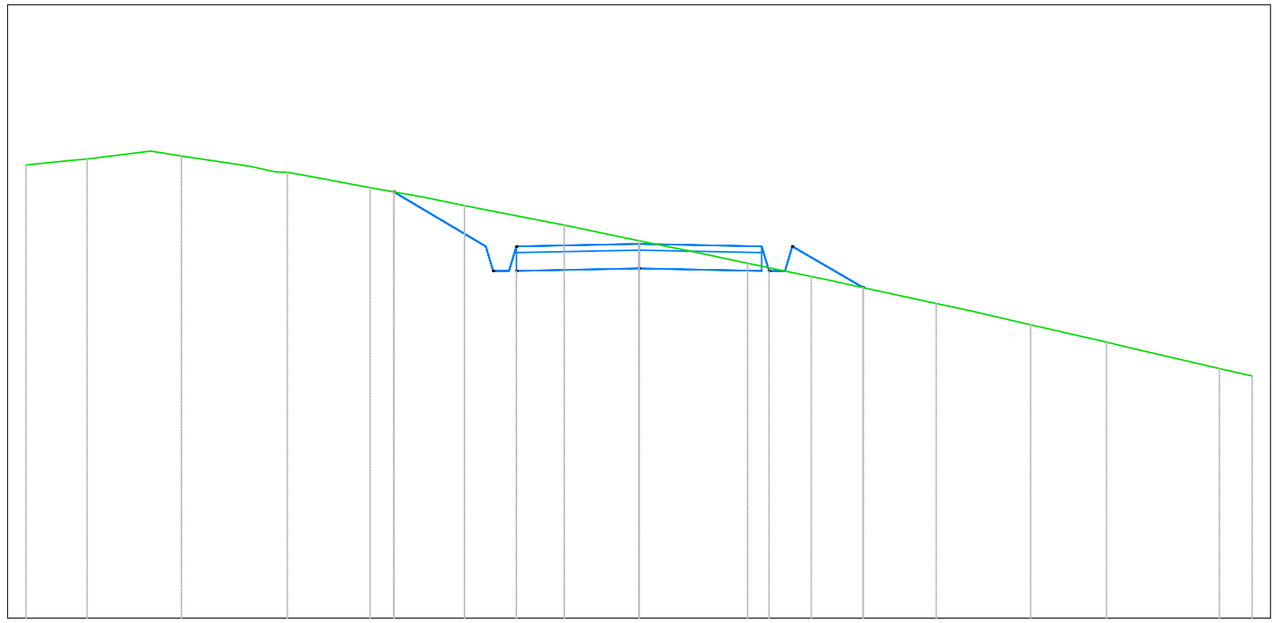

A3
Sezione 33
Progressiva: 1+597.86
Scala: 1:100
Quota di Riferimento: 670.00

PROGRESSIVE TERRENO	-10.00	-9.00	-7.46	-5.74	-4.39	-2.85	-1.22	0.00	1.77	2.81	4.85	6.39	7.62	9.46	10.00				
QUOTE TERRENO	677.39	677.49	677.53	677.27	677.02	676.73	676.41	676.15	675.78	675.57	675.13	674.78	674.50	674.07	673.95				
DISTANZE PARZIALI TERRENO		1.04		1.12			1.48		1.22		1.04		1.23		0.99				
PROGRESSIVE PROGETTO					-4.00		-2.00		0.00		2.12		3.65						
QUOTE PROGETTO					676.95		675.66		675.70		675.66		675.39						
DISTANZE PARZIALI PROGETTO																			

Tabella materiali			
Materiale	**Area (m^2)**	**Volume (m^3)**	**Vol. Cum. (m^3)**
Scavo	2.21	0.00	0.00
Rilevato	0.15	0.00	0.00
Cassonetto	1.60	0.00	0.00

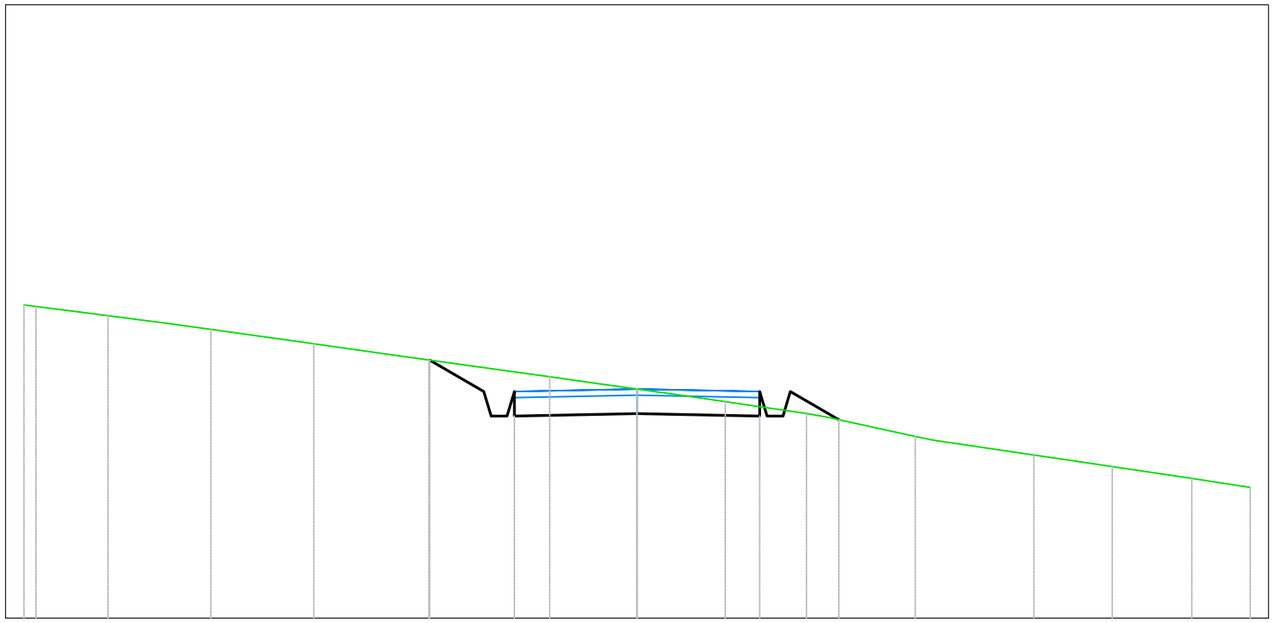

A4
Sezione 1
Progressiva: 0+000.00
Scala: 1:100
Quota di Riferimento: 645.00

PROGRESSIVE TERRENO	-10.00	-9.80	-8.63	-6.95	-5.27	-3.39	-1.43	0.00	1.44	2.76	4.54	6.47	7.75	9.05	10.00
QUOTE TERRENO	650.11	650.08	649.93	649.71	649.47	649.21	648.93	648.73	648.53	648.34	647.96	647.66	647.47	647.28	647.13
DISTANZE PARZIALI TERRENO					1.37	1.48				1.42		1.51			
PROGRESSIVE PROGETTO						-3.38	-2.50	-2.00			2.00	2.50	3.29		
QUOTE PROGETTO						649.21	648.69	648.29	648.33		648.29	648.69	648.23		
DISTANZE PARZIALI PROGETTO							0.88		2.00		2.00		0.79		

Tabella materiali			
Materiale	**Area (m^2)**	**Volume (m^3)**	**Vol. Cum. (m^3)**
Scavo	3.30	136.96	136.96
Rilevato	0.01	3.27	3.27
Cassonetto	1.60	80.00	80.00

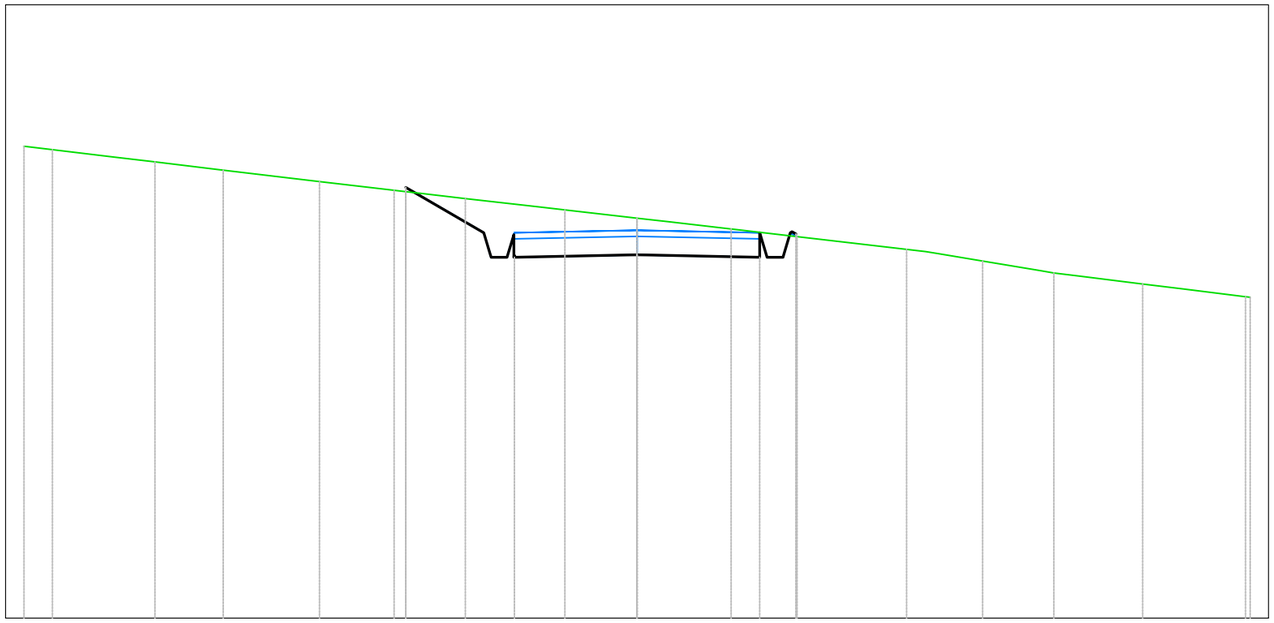

A4
Sezione 2
Progressiva: 0+050.00
Scala: 1:100
Quota di Riferimento: 640.00

| | | |

Tabella materiali			
Materiale	**Area (m^2)**	**Volume (m^3)**	**Vol. Cum. (m^3)**
Scavo	1.01	102.42	239.38
Rilevato	0.22	4.69	7.96
Cassonetto	1.60	80.00	160.00

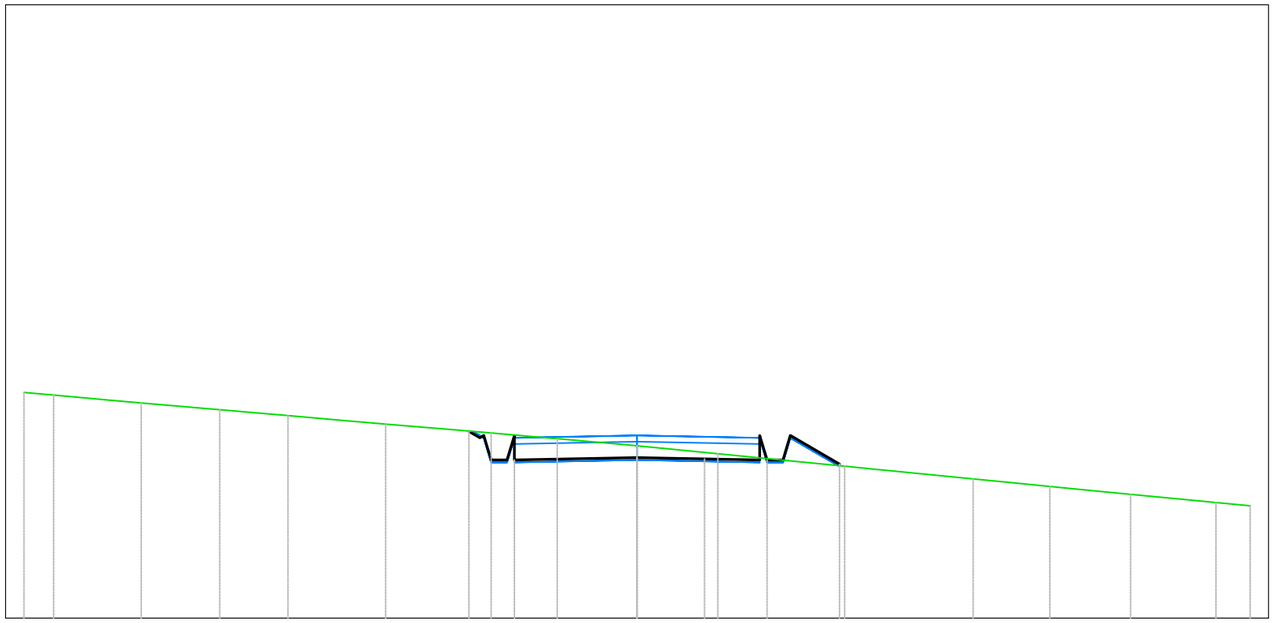

A4
Sezione 3
Progressiva: 0+100.00
Scala: 1:100
Quota di Riferimento: 640.00

PROGRESSIVE TERRENO	-10.00	-9.52	-8.09	-6.81	-5.69	-4.10	-2.38	-1.30	0.00	1.32	3.39	5.48	6.73	8.05	9.44	10.00							
QUOTE TERRENO	643.68	643.64	643.51	643.40	643.30	643.16	643.02	642.93	642.81	642.68	642.48	642.27	642.15	642.02	641.88	641.83							
DISTANZE PARZIALI TERRENO			1.28		1.00		1.10		1.01			1.30		1.46									
PROGRESSIVE PROGETTO							-2.74	-2.50	-2.00	-0.90		1.10	2.00	2.50	3.30								
QUOTE PROGETTO							643.05	642.98	642.58	642.60	642.62	642.60	642.58	642.98	642.51								
DISTANZE PARZIALI PROGETTO									1.10	0.90	1.10	0.90		0.47									

Tabella materiali			
Materiale	**Area (m^2)**	**Volume (m^3)**	**Vol. Cum. (m^3)**
Scavo	3.28	101.98	341.36
Rilevato	0.06	6.56	14.51
Cassonetto	1.60	80.00	240.00

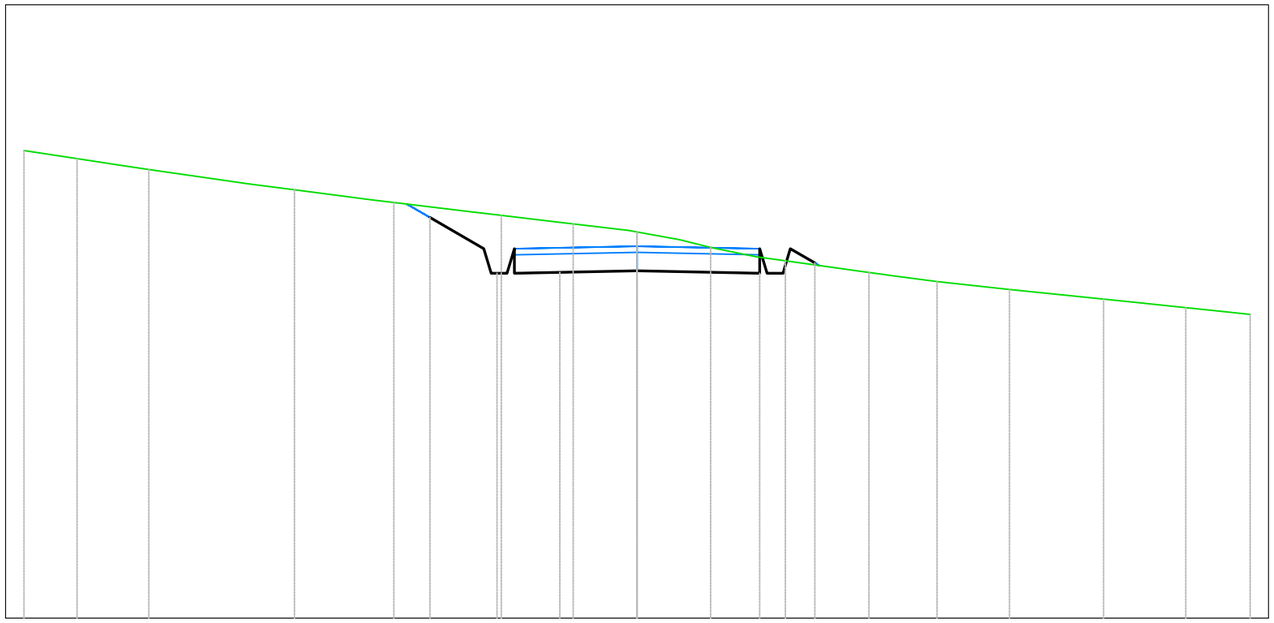

A4
Sezione 4
Progressiva: 0+150.00
Scala: 1:100
Quota di Riferimento: 635.00

PROGRESSIVE TERRENO	-10.00	-9.13	-7.96			-5.59		-3.97			-2.22	-1.04	0.00	1.20	2.42	3.78	4.89	6.07		7.61	8.95	10.00
QUOTE TERRENO	642.62	642.49	642.31			641.98		641.78			641.57	641.43	641.30	641.04	640.83	640.64	640.49	640.36		640.20	640.06	639.95
DISTANZE PARZIALI TERRENO				1.41			1.09		1.20							1.36			1.24			
PROGRESSIVE PROGETTO										-3.38	-2.50	-2.00	-1.26		0.74			2.00	2.46	2.90		
QUOTE PROGETTO										641.53	641.02	640.62	640.64		640.66			640.65	640.62	640.88	640.79	
DISTANZE PARZIALI PROGETTO										0.74		0.74		1.26		0.74		1.26				

Tabella materiali			
Materiale	**Area (m²)**	**Volume (m³)**	**Vol. Cum. (m³)**
Scavo	0.83	96.06	437.42
Rilevato	0.45	11.12	25.63
Cassonetto	1.60	80.00	320.00

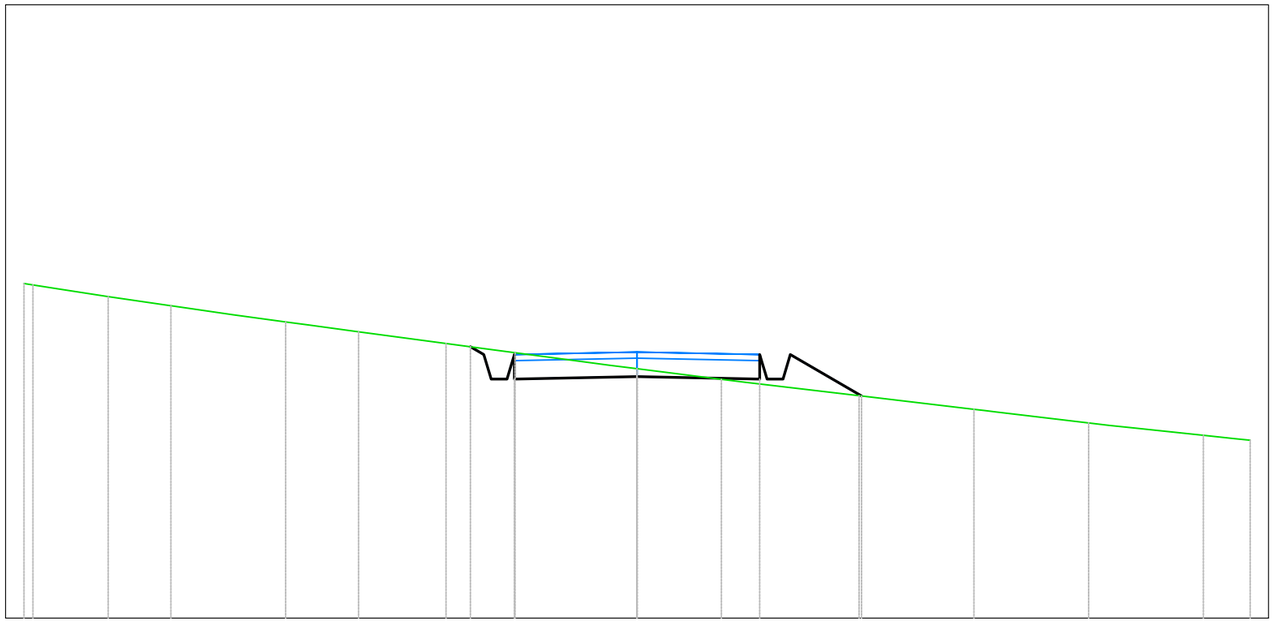

A4
Sezione 5
Progressiva: 0+200.00
Scala: 1:100
Quota di Riferimento: 635.00

PROGRESSIVE TERRENO	-10.00	-8.63	-7.60	-5.73	-4.54	-3.12	-1.99	0.00	1.37	3.62	5.50	7.37	9.24	10.00	
QUOTE TERRENO	640.46	640.24	640.09	639.83	639.67	639.48	639.33	639.07	638.89	638.63	638.40	638.18	637.98	637.90	
DISTANZE PARZIALI TERRENO		1.02	1.02				1.12		1.37	1.87	1.85	1.50		1.13	
PROGRESSIVE PROGETTO							-2.72	-2.50	-2.00	0.00	2.00	2.50	3.66		
QUOTE PROGETTO							638.42	638.50	638.90	638.94	638.90	639.30	638.62		
DISTANZE PARZIALI PROGETTO									2.00	2.00		1.16			

Tabella materiali			
Materiale	**Area (m^2)**	**Volume (m^3)**	**Vol. Cum. (m^3)**
Scavo	1.70	62.00	499.43
Rilevato	0.23	16.76	42.39
Cassonetto	1.60	80.00	400.00

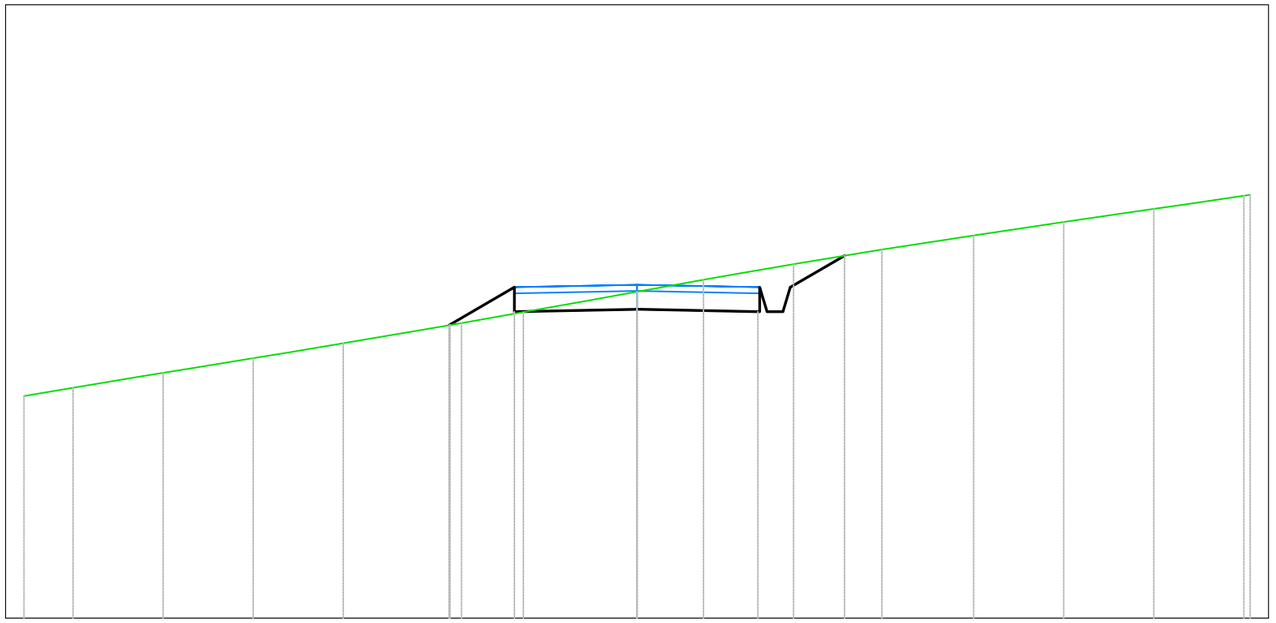

A4
Sezione 6
Progressiva: 0+250.00
Scala: 1:100
Quota di Riferimento: 630.00

PROGRESSIVE TERRENO	-10.00	-9.20	-7.73	-6.26	-4.79	-2.86	-1.85	0.00	1.08	2.55	3.99	5.49	6.96	8.43	10.00	
QUOTE TERRENO	633.62	633.76	634.00	634.24	634.48	634.81	634.99	635.32	635.52	635.77	636.01	636.24	636.46	636.67	636.90	
DISTANZE PARZIALI TERRENO		1.10			1.35		1.01	1.04			1.44	1.37			1.00	
PROGRESSIVE PROGETTO						-3.08	-2.00	0.00		1.97	2.50	3.38				
QUOTE PROGETTO						634.78	635.00	635.04		635.00	635.40	635.91				
DISTANZE PARZIALI PROGETTO							1.05	1.97		1.97		0.87				

Tabella materiali			
Materiale	**Area (m^2)**	**Volume (m^3)**	**Vol. Cum. (m^3)**
Scavo	1.50	79.88	579.31
Rilevato	0.15	9.43	51.82
Cassonetto	1.60	80.00	480.00

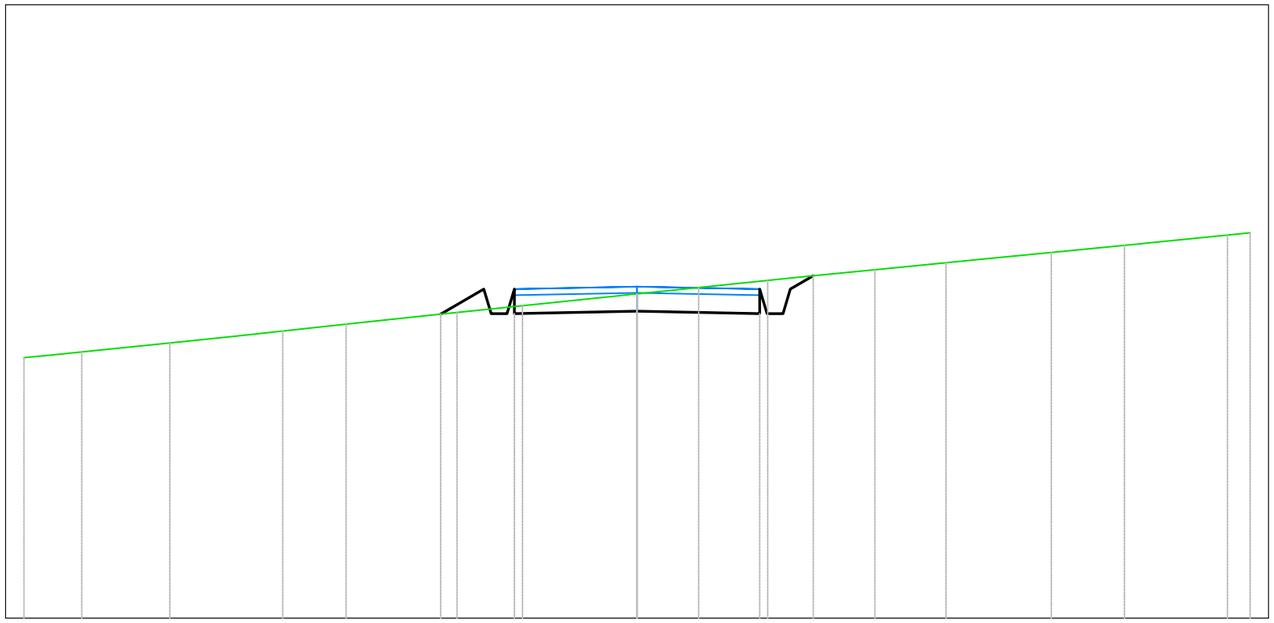

A4
Sezione 7
Progressiva: 0+300.00
Scala: 1:100
Quota di Riferimento: 630.00

PROGRESSIVE TERRENO	-10.00	-9.06	-7.62	-5.78	-4.75	-2.94	-1.87	0.00	1.01	2.13	3.88	5.04	6.76	7.95	9.63	10.00					
QUOTE TERRENO	634.25	634.34	634.49	634.68	634.79	634.98	635.09	635.29	635.39	635.51	635.68	635.79	635.96	636.08	636.25	636.28					
DISTANZE PARZIALI TERRENO		1.00	1.02		1.03	1.06		1.07	1.09		1.01	1.13		1.13	1.16		1.17	1.19		1.20	
PROGRESSIVE PROGETTO						-3.20	-2.50	-2.00			2.00	2.50	2.87								
QUOTE PROGETTO						634.96	635.36	634.96		635.00		634.96	635.36	635.58							
DISTANZE PARZIALI PROGETTO							0.70		2.00		2.00										

Tabella materiali			
Materiale	**Area (m^2)**	**Volume (m^3)**	**Vol. Cum. (m^3)**
Scavo	1.53	75.54	654.85
Rilevato	0.12	6.76	58.58
Cassonetto	1.60	80.00	560.00

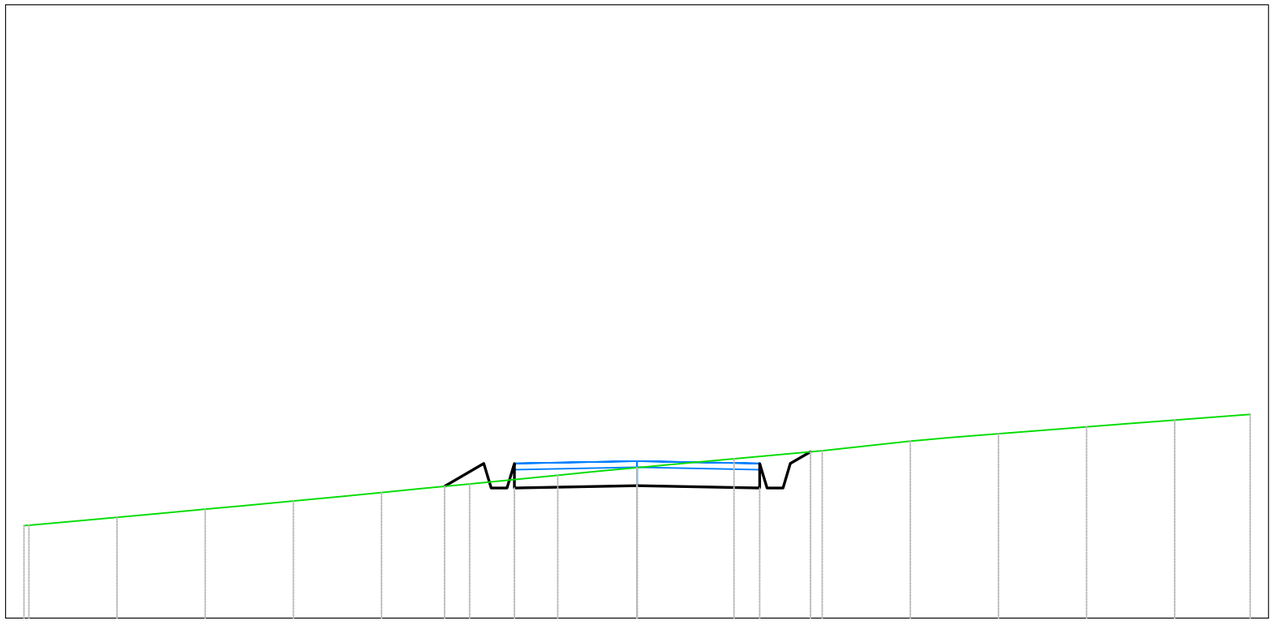

A4
Sezione 8
Progressiva: 0+350.00
Scala: 1:100
Quota di Riferimento: 630.00

PROGRESSIVE TERRENO	-10.00	-8.48	-7.04	-5.61	-4.17	-2.73	-1.29	0.00	1.58	3.02	4.46	5.89	7.33	8.77	10.00
QUOTE TERRENO	631.51	631.64	631.78	631.91	632.05	632.19	632.33	632.45	632.60	632.73	632.89	633.01	633.12	633.23	633.32
DISTANZE PARZIALI TERRENO															
PROGRESSIVE PROGETTO						-3.14	-2.50	-2.00		2.00	2.50	2.83			
QUOTE PROGETTO						632.15	632.52	632.12	632.16	632.12	632.52	632.71			
DISTANZE PARZIALI PROGETTO						0.64		2.00	2.00						

Tabella materiali			
Materiale	**Area (m^2)**	**Volume (m^3)**	**Vol. Cum. (m^3)**
Scavo	3.98	132.92	787.77
Rilevato	0.00	2.06	60.64
Cassonetto	1.60	80.00	640.00

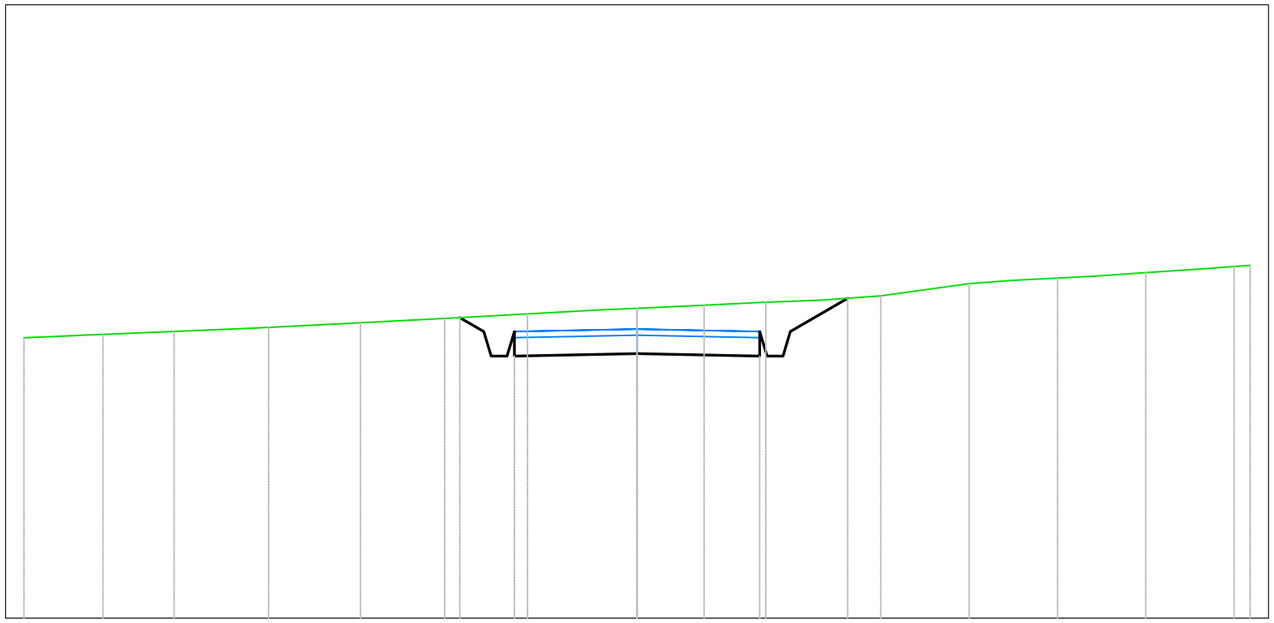

A4
Sezione 9
Progressiva: 0+400.00
Scala: 1:100
Quota di Riferimento: 625.00

PROGRESSIVE TERRENO	-10.00	-8.71	-7.55	-6.01	-4.51	-3.14	-1.79	0.00	1.09	2.10	3.98	5.42	6.86	8.30	9.74	10.00
QUOTE TERRENO	629.57	629.63	629.67	629.74	629.82	629.89	629.96	630.05	630.10	630.15	630.25	630.45	630.54	630.63	630.73	630.75
DISTANZE PARZIALI TERRENO		1.16	1.33	1.34	1.20	1.35	1.18	1.09	1.00							
PROGRESSIVE PROGETTO						-2.89	-2.50	-2.00	0.00	2.00	2.50	3.44				
QUOTE PROGETTO						629.90	629.67	629.27	629.31	629.27	629.67	630.21				
DISTANZE PARZIALI PROGETTO						0.39	2.00	2.00		0.94						

Tabella materiali			
Materiale	**Area (m²)**	**Volume (m³)**	**Vol. Cum. (m³)**
Scavo	2.32	155.77	943.55
Rilevato	0.03	0.49	61.14
Cassonetto	1.60	80.00	720.00

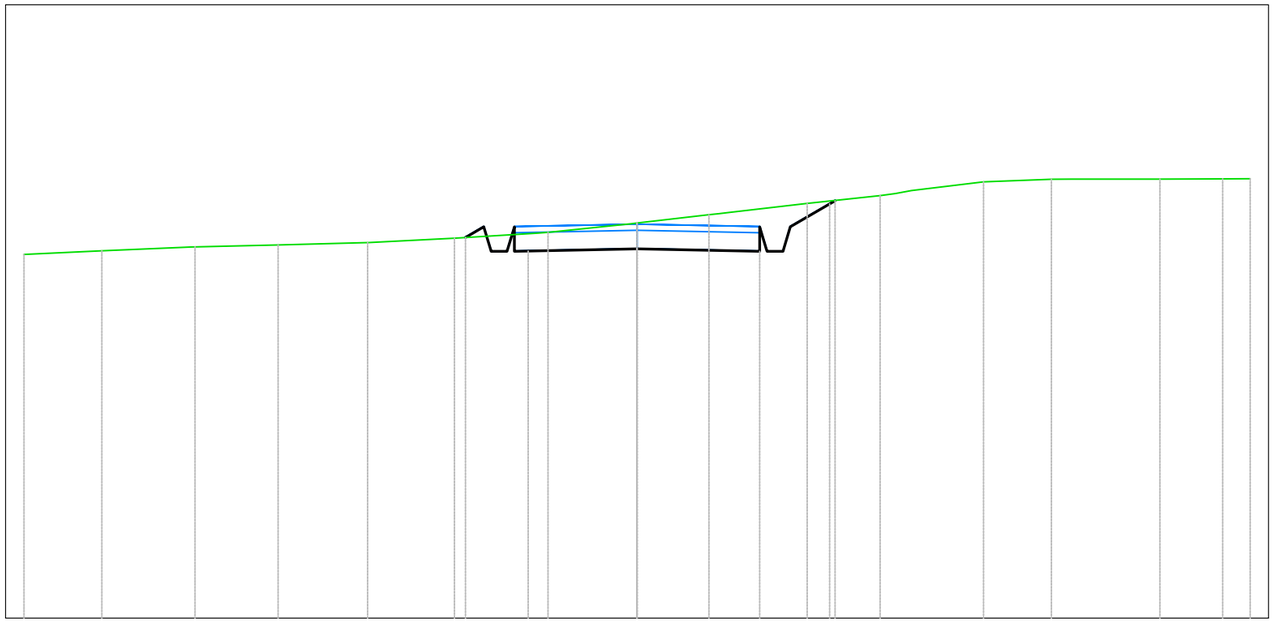

A4
Sezione 10
Progressiva: 0+450.00
Scala: 1:100
Quota di Riferimento: 620.00

PROGRESSIVE TERRENO	-10.00	-8.73	-7.21	-5.85	-4.40	-2.98	-1.45	0.00	1.17	2.78	3.97	5.65	6.76	8.53	9.55	10.00		
QUOTE TERRENO	625.93	625.99	626.05	626.08	626.12	626.19	626.29	626.44	626.58	626.76	626.89	627.11	627.16	627.16	627.16	627.16		
DISTANZE PARZIALI TERRENO	1.27	1.35	1.35	1.44	1.42	1.36	1.35	1.17	1.26	1.19	1.17	1.11	1.09	1.02				
PROGRESSIVE PROGETTO						-2.80	-2.35	-1.78	0.00	2.00	2.50	3.14	3.29					
QUOTE PROGETTO						626.21	625.98	625.98	626.02	625.98	626.38	626.75	626.80					
DISTANZE PARZIALI PROGETTO								1.78		1.78		0.64						

Tabella materiali			
Materiale	**Area (m^2)**	**Volume (m^3)**	**Vol. Cum. (m^3)**
Scavo	0.86	76.49	1020.04
Rilevato	0.16	4.28	65.42
Cassonetto	1.60	80.00	800.00

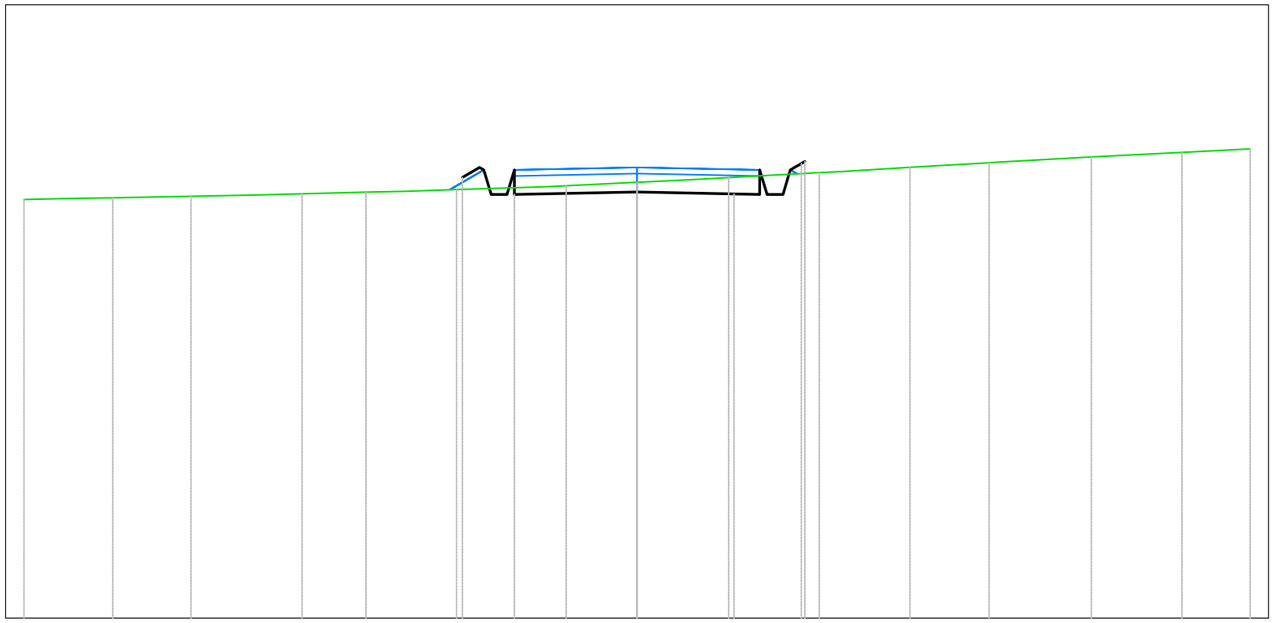

A4
Sezione 11
Progressiva: 0+500.00
Scala: 1:100
Quota di Riferimento: 620.00

PROGRESSIVE TERRENO	-10.00		-8.55		-7.27		-5.46	-4.42	-2.94		-1.16	0.00	1.49	2.97	4.45	5.74	7.41	8.89	10.00			
QUOTE TERRENO	626.83		626.85		626.88		626.92	626.94	626.99		627.05	627.11	627.18	627.26	627.35	627.42	627.52	627.59	627.65			
DISTANZE PARZIALI TERRENO			1.17		1.11		1.04		1.38		1.16			1.09		1.17		1.11				
PROGRESSIVE PROGETTO									-2.85	-2.50	-2.00		1.58	2.12	2.68							
QUOTE PROGETTO									627.18	627.31	626.91		626.95	626.92	626.91	627.11						
DISTANZE PARZIALI PROGETTO											1.58		1.58									

Tabella materiali			
Materiale	**Area (m^2)**	**Volume (m^3)**	**Vol. Cum. (m^3)**
Scavo	0.38	30.11	1050.14
Rilevato	0.33	11.99	77.41
Cassonetto	1.60	80.00	880.00

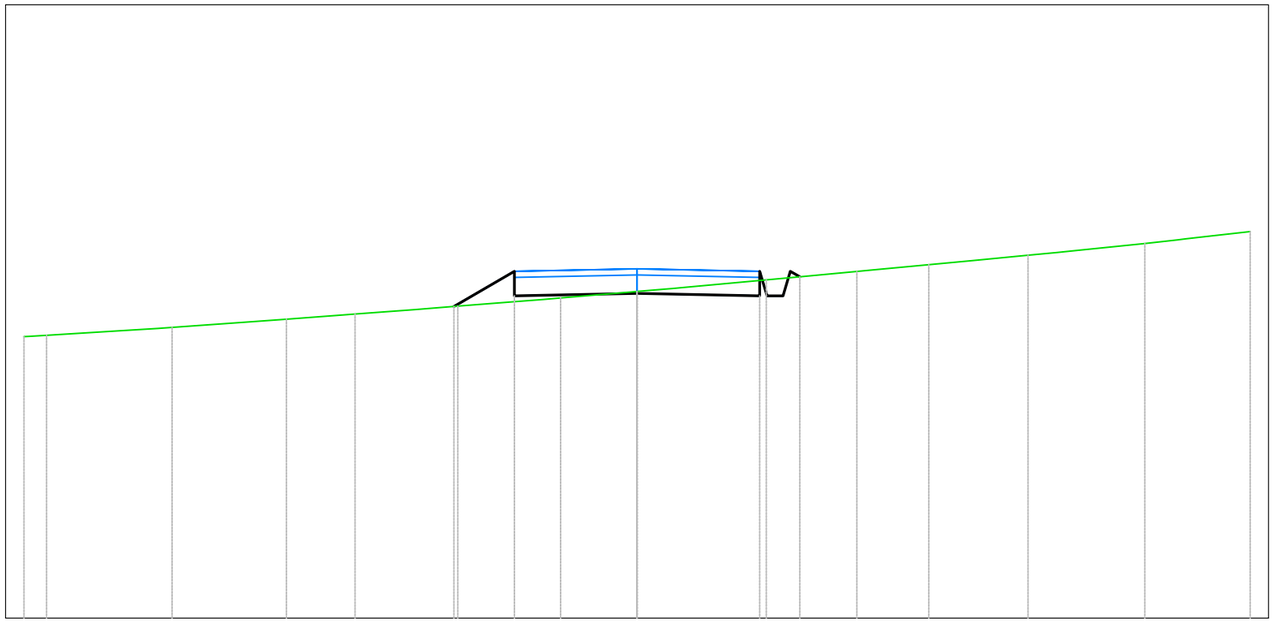

A4
Sezione 12
Progressiva: 0+550.00
Scala: 1:100
Quota di Riferimento: 625.00

PROGRESSIVE TERRENO	-10.00	-9.63	-7.59	-5.72	-4.60	-2.92	-1.25	0.00	2.11	3.58	4.76	6.38	8.28	10.00
QUOTE TERRENO	629.59	629.61	629.74	629.87	629.96	630.09	630.22	630.33	630.51	630.65	630.76	630.92	631.11	631.30
DISTANZE PARZIALI TERRENO		1.12		1.31			1.13		1.32				1.14	
PROGRESSIVE PROGETTO						-2.99	-2.00	0.00	2.00	2.58	2.85			
QUOTE PROGETTO						630.08	630.25	630.29	630.25	630.65	630.57			
DISTANZE PARZIALI PROGETTO							0.99	2.00	2.00					

Tabella materiali			
Materiale	**Area (m^2)**	**Volume (m^3)**	**Vol. Cum. (m^3)**
Scavo	2.12	56.62	1106.76
Rilevato	0.05	8.59	86.00
Cassonetto	1.60	80.00	960.00

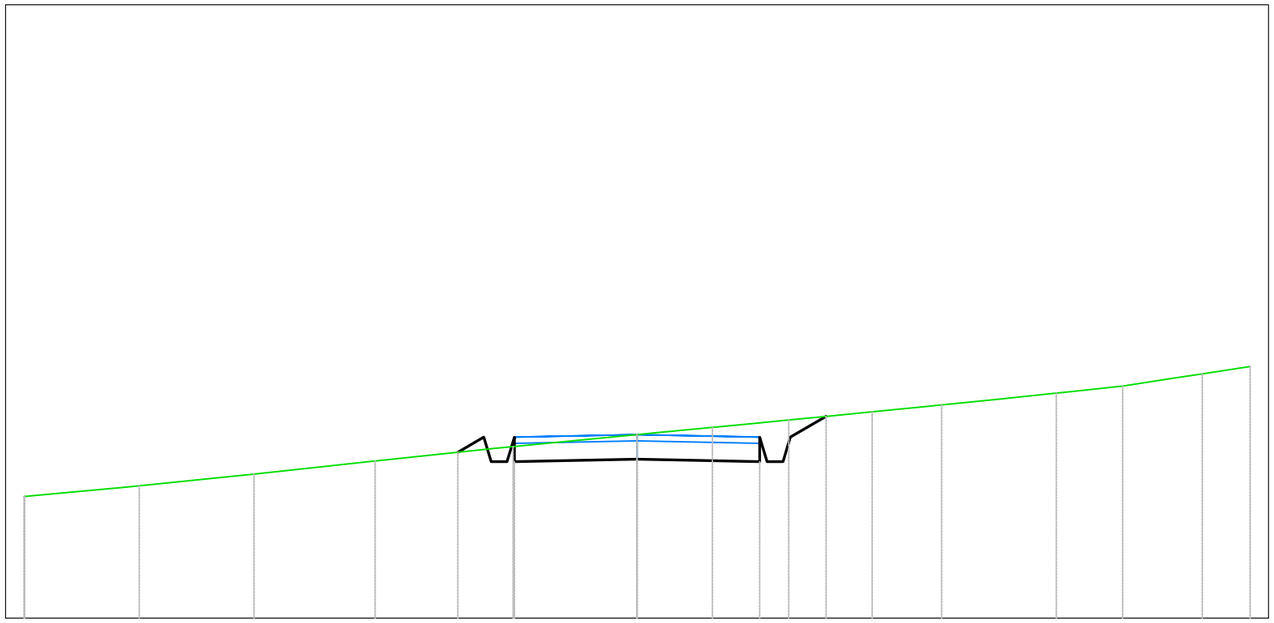

A4
Sezione 13
Progressiva: 0+600.00
Scala: 1:100
Quota di Riferimento: 630.00

PROGRESSIVE TERRENO	-10.00	-8.12	-6.25	-4.27	-2.02	0.00	1.23	2.47	3.84	4.97	6.84	7.92	9.22	10.00
QUOTE TERRENO	631.98	632.16	632.35	632.56	632.80	632.99	633.11	633.23	633.36	633.48	633.67	633.78	633.98	634.10
DISTANZE PARZIALI TERRENO		1.22	1.60	1.33	1.76	1.38	1.00							
PROGRESSIVE PROGETTO					-2.92	-2.50	-2.00			2.00	2.50	3.08		
QUOTE PROGETTO					632.70	632.95	632.55	632.59		632.55	632.95	633.29		
DISTANZE PARZIALI PROGETTO					0.42		2.00		2.00			0.58		

Tabella materiali			
Materiale	**Area (m²)**	**Volume (m³)**	**Vol. Cum. (m³)**
Scavo	3.35	135.67	1242.43
Rilevato	0.00	0.87	86.87
Cassonetto	1.60	80.00	1040.00

A4
Sezione 14
Progressiva: 0+650.00
Scala: 1:100
Quota di Riferimento: 630.00

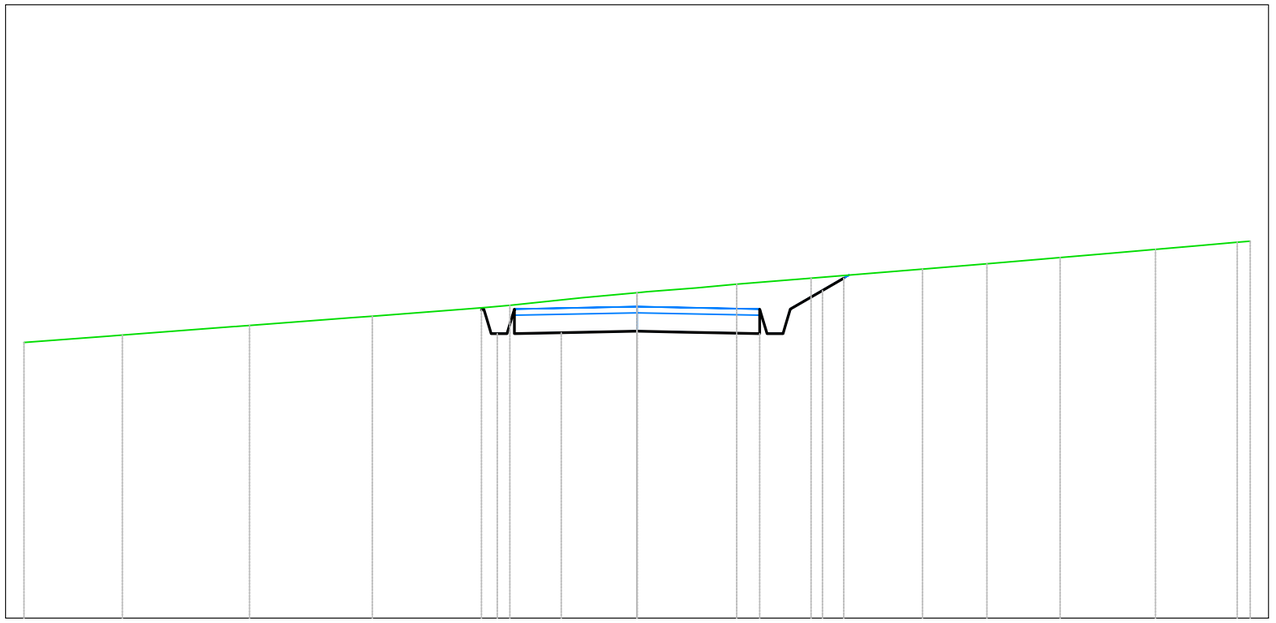

PROGRESSIVE TERRENO	-10.00	-8.39	-6.32	-4.32	-2.07	0.00	1.62	2.84	4.66	5.71	6.90	8.46	9.78	10.00
QUOTE TERRENO	634.49	634.61	634.77	634.92	635.10	635.31	635.45	635.54	635.69	635.78	635.88	636.01	636.13	636.15
DISTANZE PARZIALI TERRENO	1.19	1.83	1.67	1.54	1.17									
PROGRESSIVE PROGETTO					-2.55 -2.00	-1.24	0.00	0.76	2.00	2.50	3.02	3.37		
QUOTE PROGETTO					634.64	634.65	634.68	634.66	634.64	635.04	635.34	635.54		
DISTANZE PARZIALI PROGETTO					0.76	1.24	0.76	1.24		0.52				

Tabella materiali			
Materiale	**Area (m^2)**	**Volume (m^3)**	**Vol. Cum. (m^3)**
Scavo	3.48	170.72	1413.15
Rilevato	0.00	0.00	86.87
Cassonetto	1.60	80.00	1120.00

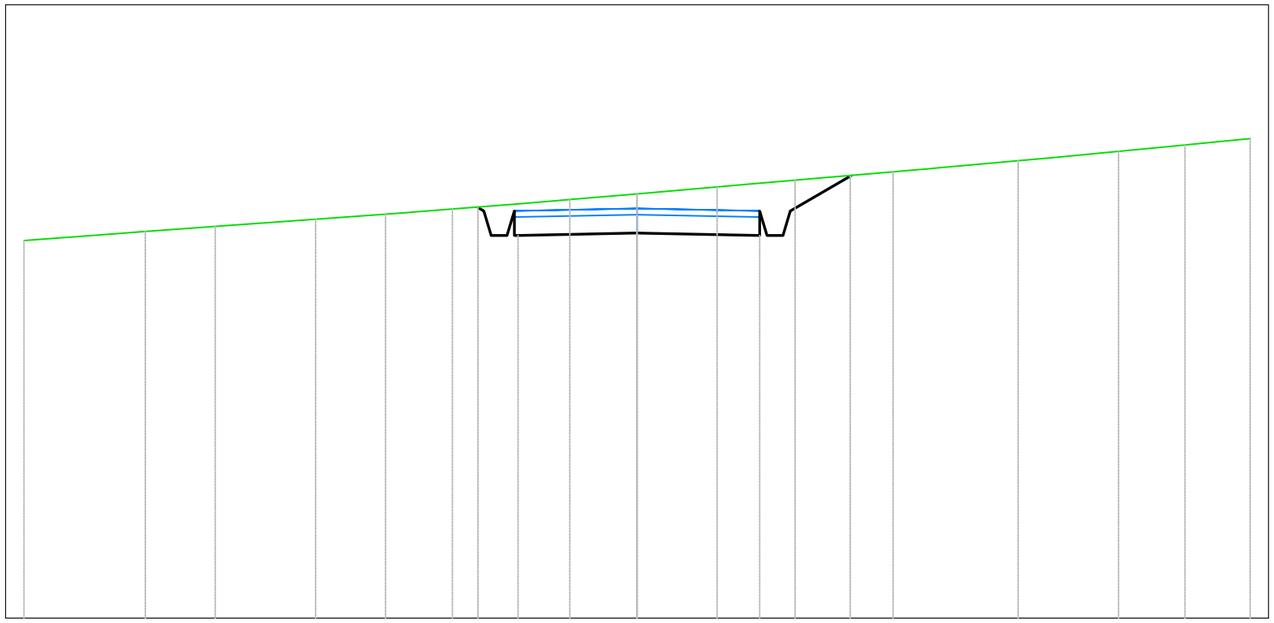

A4
Sezione 15
Progressiva: 0+700.00
Scala: 1:100
Quota di Riferimento: 630.00

PROGRESSIVE TERRENO	-10.00	-8.02	-6.88	-5.24	-4.10	-3.01	-1.10	0.00	1.31	2.58	4.18	6.22	7.85	8.94	10.00
QUOTE TERRENO	636.16	636.30	636.39	636.50	636.59	636.67	636.82	636.92	637.03	637.14	637.28	637.46	637.61	637.71	637.82
DISTANZE PARZIALI TERRENO	1.48			1.14		1.04				1.23		1.30		1.04	1.02	
PROGRESSIVE PROGETTO						-2.90	-1.94	0.00		2.00	2.50	3.48			
QUOTE PROGETTO						636.63	636.24	636.28		636.24	636.64	637.21			
DISTANZE PARZIALI PROGETTO							1.94	1.94			0.95				

Tabella materiali			
Materiale	**Area (m^2)**	**Volume (m^3)**	**Vol. Cum. (m^3)**
Scavo	1.43	118.89	1532.05
Rilevato	0.05	0.80	87.67
Cassonetto	1.60	80.00	1200.00

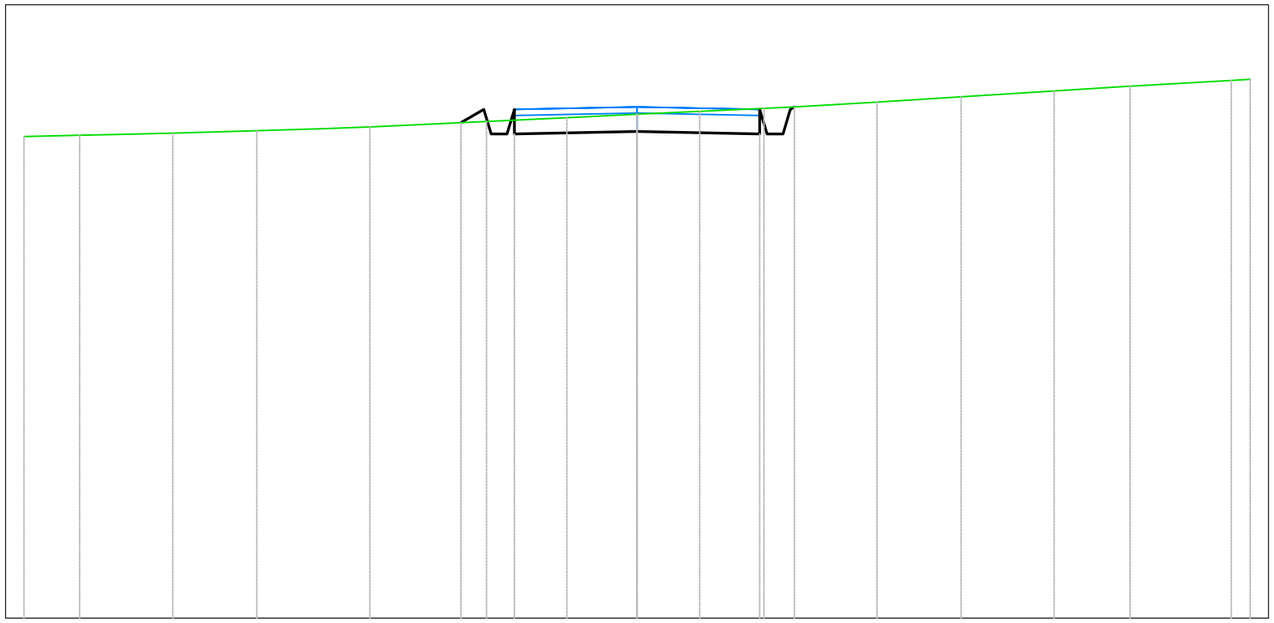

A4
Sezione 16
Progressiva: 0+750.00
Scala: 1:100
Quota di Riferimento: 630.00

| | | |

Tabella materiali			
Materiale	**Area (m^2)**	**Volume (m^3)**	**Vol. Cum. (m^3)**
Scavo	2.65	100.36	1632.41
Rilevato	0.00	0.80	88.46
Cassonetto	1.60	80.00	1280.00

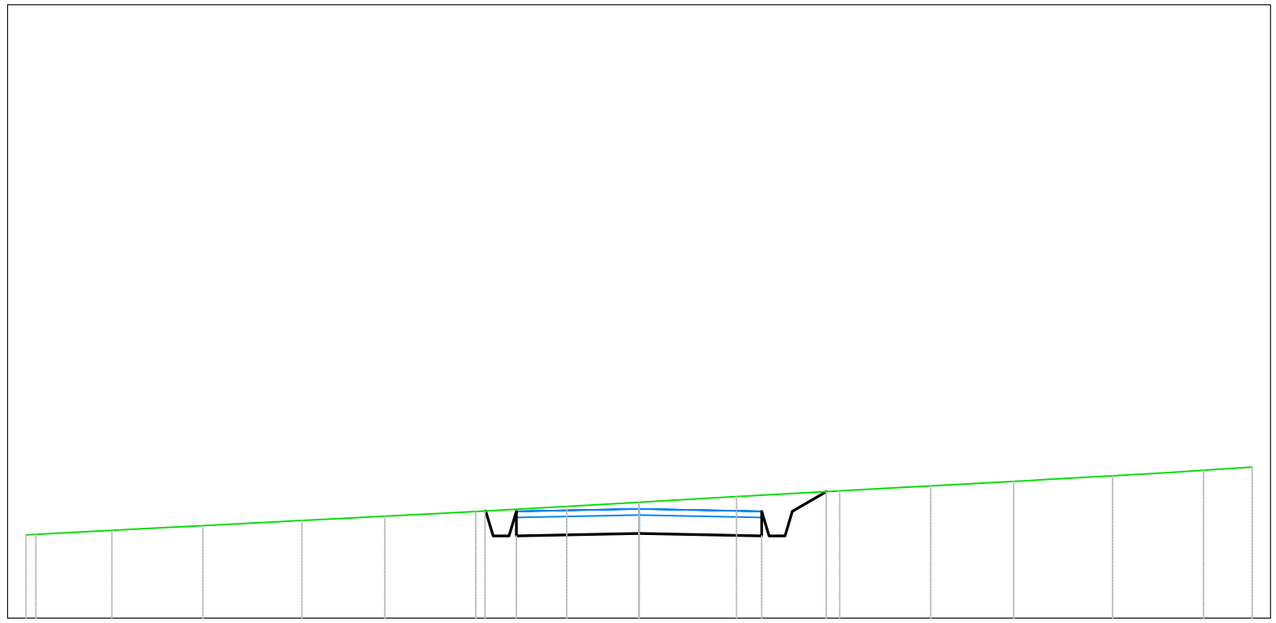

A4
Sezione 17
Progressiva: 0+800.00
Scala: 1:100
Quota di Riferimento: 640.00

PROGRESSIVE TERRENO	-10.00	-9.84	-8.60	-7.11	-5.50	-4.15	-2.66	-1.18	0.00	1.59	3.27	4.76	6.11	7.72	9.21	10.00
QUOTE TERRENO	641.36	641.39	641.43	641.51	641.59	641.66	641.74	641.82	641.89	641.98	642.07	642.16	642.23	642.32	642.41	642.46
DISTANZE PARZIALI TERRENO		1.24		1.26		1.01				1.15		1.35		1.11		
PROGRESSIVE PROGETTO							-2.50	-2.00		2.00	2.50	3.06				
QUOTE PROGETTO							641.73	641.34	641.38	641.34	641.74	642.06				
DISTANZE PARZIALI PROGETTO								2.00	2.00		0.56					

Tabella materiali			
Materiale	**Area (m^2)**	**Volume (m^3)**	**Vol. Cum. (m^3)**
Scavo	1.59	104.93	1737.35
Rilevato	0.01	0.22	88.68
Cassonetto	1.60	80.00	1360.00

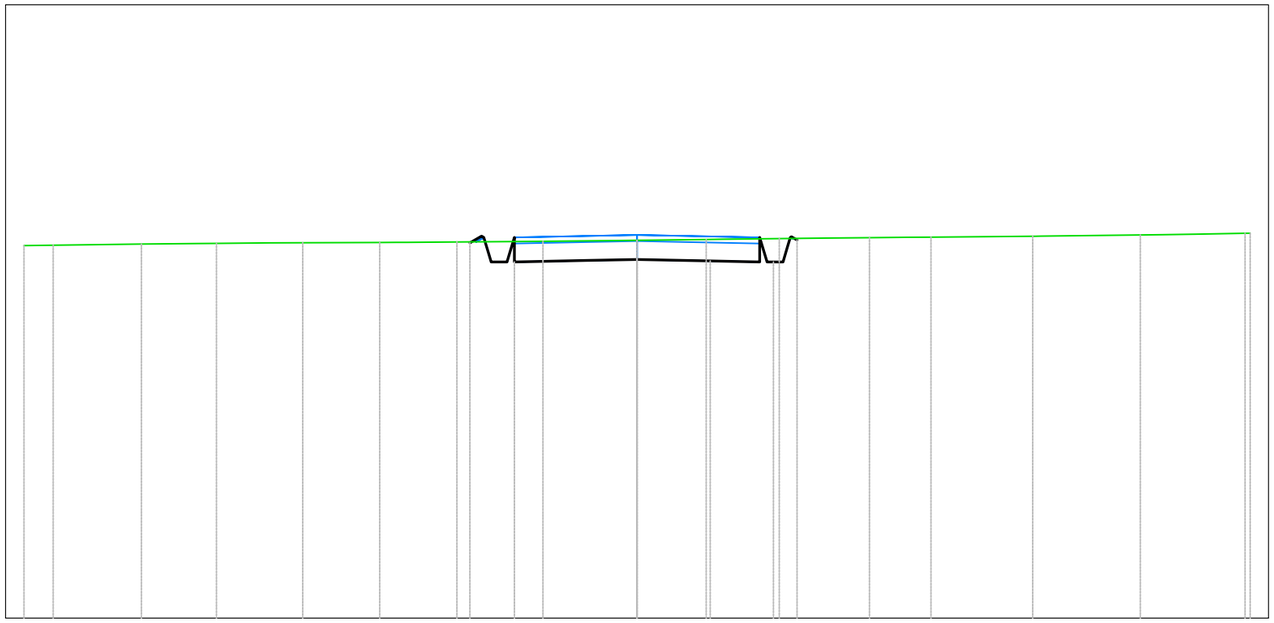

A4
Sezione 18
Progressiva: 0+850.00
Scala: 1:100
Quota di Riferimento: 640.00

PROGRESSIVE TERRENO	-10.00	-9.52	-8.08	-6.86	-5.45	-4.20	-2.94	-1.53	0.00	1.13	2.32	3.79	4.79	6.45	8.21	10.00							
QUOTE TERRENO	646.07	646.08	646.10	646.11	646.12	646.12	646.13	646.14	646.16	646.17	646.19	646.20	646.21	646.23	646.25	646.28							
DISTANZE PARZIALI TERRENO					1.26			1.20					1.66		1.62								
PROGRESSIVE PROGETTO							-2.73	-2.50	-2.00	-0.81	0.00	1.19	2.00	2.45	2.61								
QUOTE PROGETTO							646.12	646.21	645.81	645.83	645.85	645.82	645.81	646.05	646.17								
DISTANZE PARZIALI PROGETTO									1.19	0.81	1.19	0.81											

Tabella materiali			
Materiale	**Area (m^2)**	**Volume (m^3)**	**Vol. Cum. (m^3)**
Scavo	0.83	59.48	1796.82
Rilevato	6.30	110.06	198.74
Cassonetto	4.80	152.85	1512.85

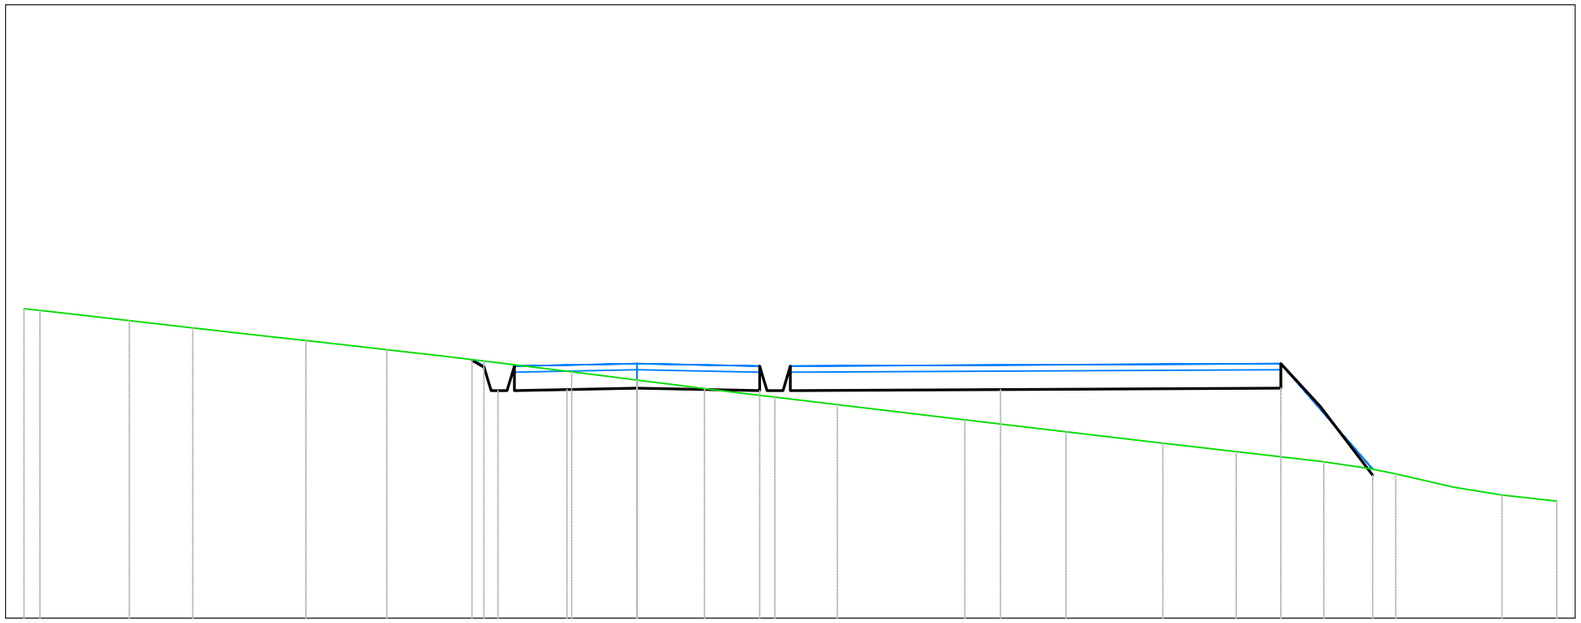

A4
Sezione 19
Progressiva: 0+900.00
Scala: 1:100
Quota di Riferimento: 645.00

| | | |

Tabella materiali			
Materiale	**Area (m^2)**	**Volume (m^3)**	**Vol. Cum. (m^3)**
Scavo	1.10	47.97	1844.79
Rilevato	0.38	137.14	335.88
Cassonetto	1.60	152.85	1665.71

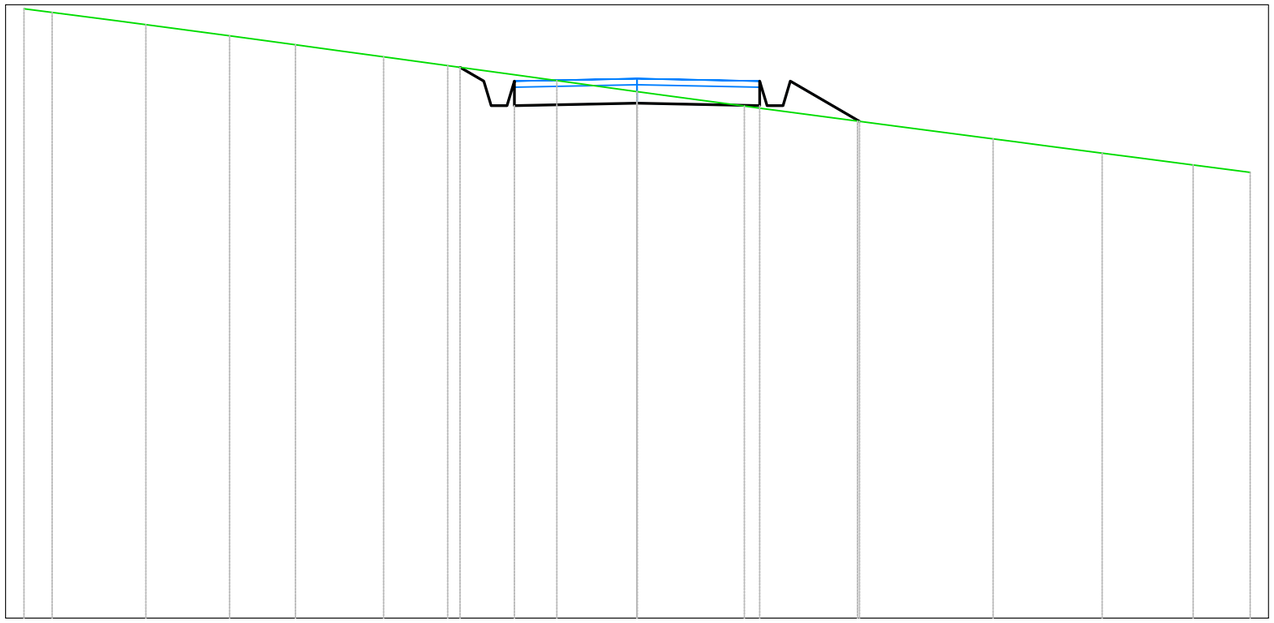

A4
Sezione 20
Progressiva: 0+950.00
Scala: 1:100
Quota di Riferimento: 640.00

PROGRESSIVE TERRENO	-10.00	-9.54	-8.01	-6.65	-5.57	-4.13	-3.09	-1.31	0.00	1.75	3.60	5.81	7.59	9.07	10.00
QUOTE TERRENO	649.93	649.88	649.68	649.49	649.35	649.15	649.01	648.76	648.58	648.35	648.10	647.81	647.58	647.39	647.27
DISTANZE PARZIALI TERRENO		1.12	1.36			1.00	1.01		1.28		1.35		1.62		
PROGRESSIVE PROGETTO							-2.89	-2.50	-2.00	0.00	2.00	2.50	3.63		
QUOTE PROGETTO							648.98	648.76	648.36	648.40	648.36	648.76	648.10		
DISTANZE PARZIALI PROGETTO									2.00	2.00		1.13			

Tabella materiali			
Materiale	**Area (m²)**	**Volume (m³)**	**Vol. Cum. (m³)**
Scavo	3.34	105.86	1950.65
Rilevato	0.01	7.24	343.12
Cassonetto	1.60	80.00	1745.71

A4
Sezione 21
Progressiva: 1+000.00
Scala: 1:100
Quota di Riferimento: 645.00

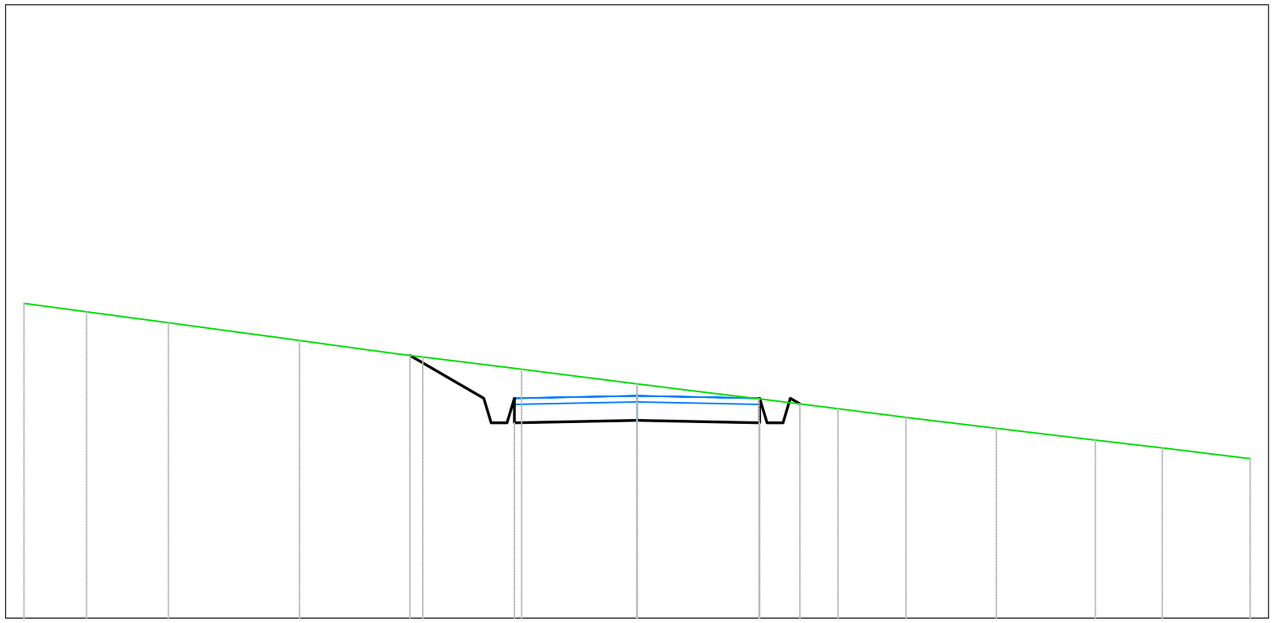

PROGRESSIVE TERRENO	-10.00	-8.98	-7.64	-5.51	-3.49	-1.88	0.00	1.99	3.28	4.39	5.86	7.47	8.57	10.00
QUOTE TERRENO	650.13	650.00	649.82	649.53	649.26	649.06	648.82	648.58	648.41	648.27	648.09	647.90	647.78	647.60
DISTANZE PARZIALI TERRENO			1.41		1.24			1.19			1.13	1.00	1.02	
PROGRESSIVE PROGETTO					-3.70	-2.50	-2.00	2.00	2.56	2.66				
QUOTE PROGETTO					649.28	648.58	648.18	648.22	648.18	648.58	648.49			
DISTANZE PARZIALI PROGETTO					1.20		2.00	2.00						

Tabella materiali			
Materiale	**Area (m²)**	**Volume (m³)**	**Vol. Cum. (m³)**
Scavo	0.52	86.10	2036.75
Rilevato	1.85	32.70	375.82
Cassonetto	1.60	80.00	1825.71

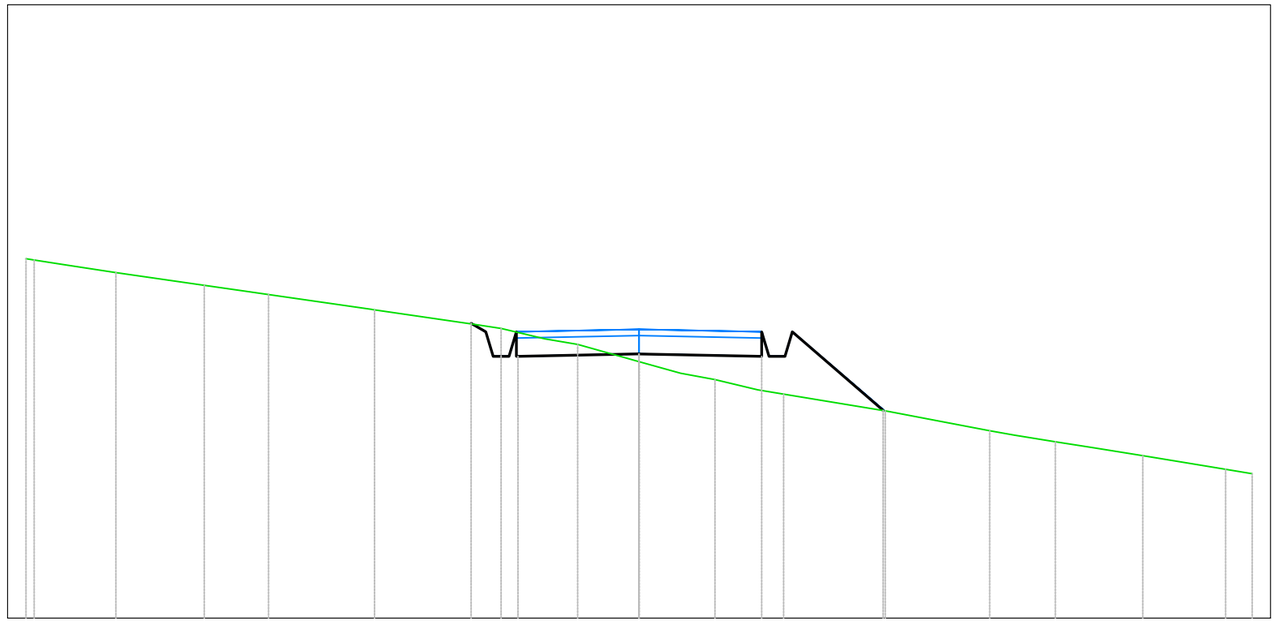

A4
Sezione 22
Progressiva: 1+050.00
Scala: 1:100
Quota di Riferimento: 645.00

PROGRESSIVE TERRENO	-10.00	-9.89	-8.53	-7.09	-6.04	-4.31	-2.25	-1.00	0.00	1.24	2.36	4.01	5.72	6.79	8.22	9.57	10.00
QUOTE TERRENO	650.86	650.84	650.63	650.43	650.28	650.03	649.72	649.46	649.18	648.89	648.65	648.38	648.06	647.88	647.65	647.43	647.35
DISTANZE PARZIALI TERRENO					1.61	1.63					1.66	1.64					
PROGRESSIVE PROGETTO							-2.74	-2.50	-1.97		2.00	2.50	3.98				
QUOTE PROGETTO							649.81	649.86	649.27	649.31	649.27	649.67	648.39				
DISTANZE PARZIALI PROGETTO									1.97	1.97		1.48					

Tabella materiali			
Materiale	**Area (m²)**	**Volume (m³)**	**Vol. Cum. (m³)**
Scavo	2.21	58.06	2094.81
Rilevato	0.15	38.48	414.30
Cassonetto	2.40	91.25	1916.96

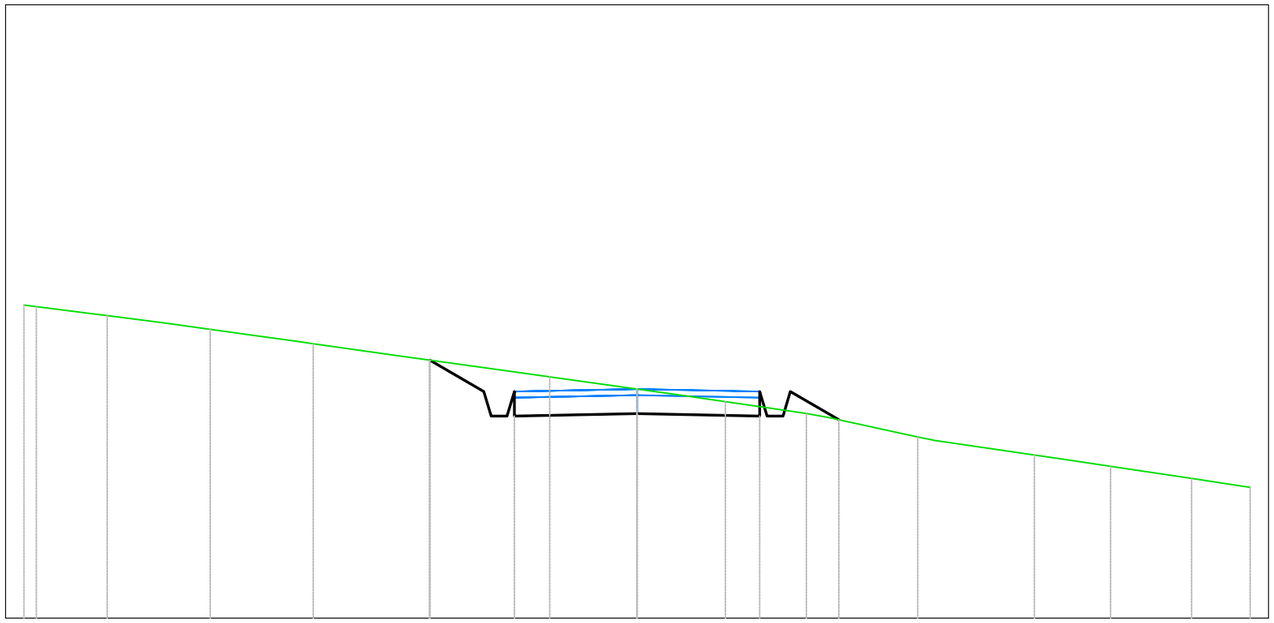

A4
Sezione 23
Progressiva: 1+095.93
Scala: 1:100
Quota di Riferimento: 645.00

PROGRESSIVE TERRENO	-10.00	-9.80	-8.64	-6.96	-5.28	-3.38	-1.42	0.00	1.44	2.76	4.58	6.48	7.72	9.04	10.00
QUOTE TERRENO	650.08	650.08	649.93	649.71	649.47	649.21	648.93	648.73	648.53	648.34	647.95	647.66	647.48	647.28	647.13
DISTANZE PARZIALI TERRENO					1.34	1.46					1.46	1.54			
PROGRESSIVE PROGETTO						-3.38	-2.50	-2.00			2.00	2.50	3.29		
QUOTE PROGETTO						649.21	648.70	648.30	648.33		648.30	648.70	648.23		
DISTANZE PARZIALI PROGETTO						0.88		2.00		2.00		0.79			

Tabella materiali			
Materiale	**Area (m^2)**	**Volume (m^3)**	**Vol. Cum. (m^3)**
Scavo	2.19	0.00	0.00
Rilevato	0.09	0.00	0.00
Cassonetto	1.60	0.00	0.00

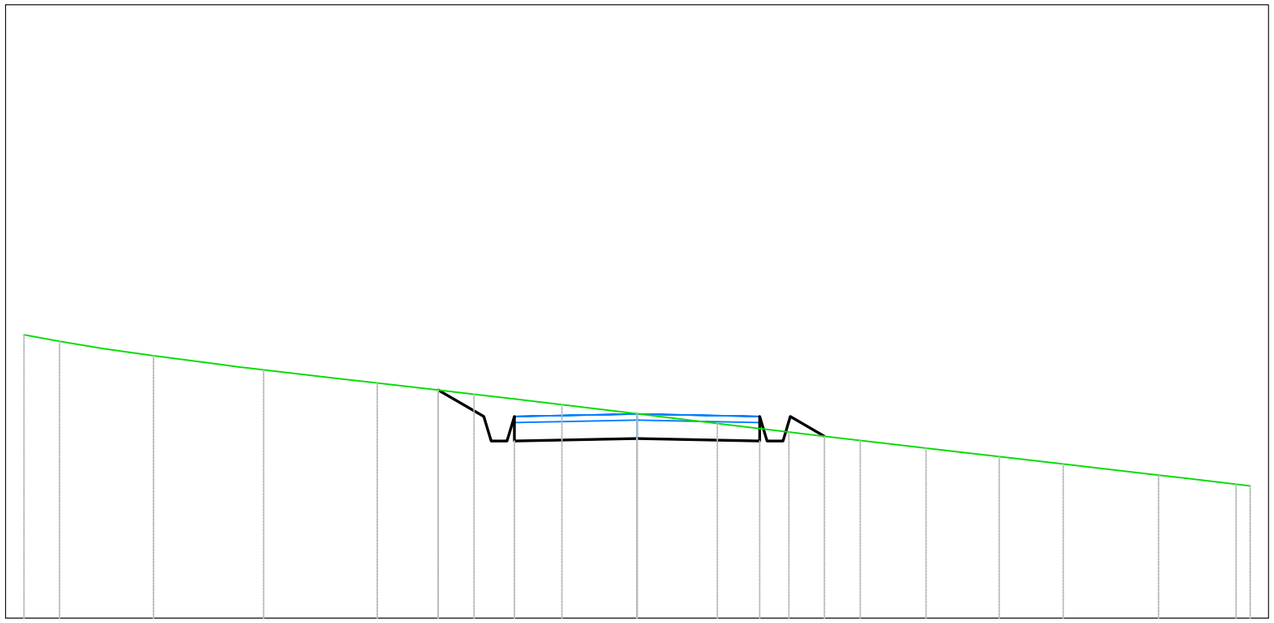

A5
Sezione 1
Progressiva: 0+000.00
Scala: 1:100
Quota di Riferimento: 630.00

PROGRESSIVE TERRENO	-10.00	-9.42	-7.89	-6.09	-4.24	-2.66	-1.23	0.00	1.31	2.48	3.64	4.71	5.91	6.95	8.51	9.77	10.00		
QUOTE TERRENO	634.62	634.51	634.28	634.05	633.83	633.65	633.48	633.33	633.17	633.03	632.90	632.77	632.63	632.51	632.33	632.18	632.16		
DISTANZE PARZIALI TERRENO			1.09		1.27			1.00		1.07				1.04		1.07			
PROGRESSIVE PROGETTO							-3.24	-2.50	-2.00				2.00	2.50	3.06				
QUOTE PROGETTO							633.72	633.29	632.89	632.93			632.89	633.29	632.96				
DISTANZE PARZIALI PROGETTO							0.74		2.00		2.00			0.56					

Tabella materiali			
Materiale	**Area (m²)**	**Volume (m³)**	**Vol. Cum. (m³)**
Scavo	0.66	67.46	67.46
Rilevato	0.29	8.98	8.98
Cassonetto	1.60	80.00	80.00

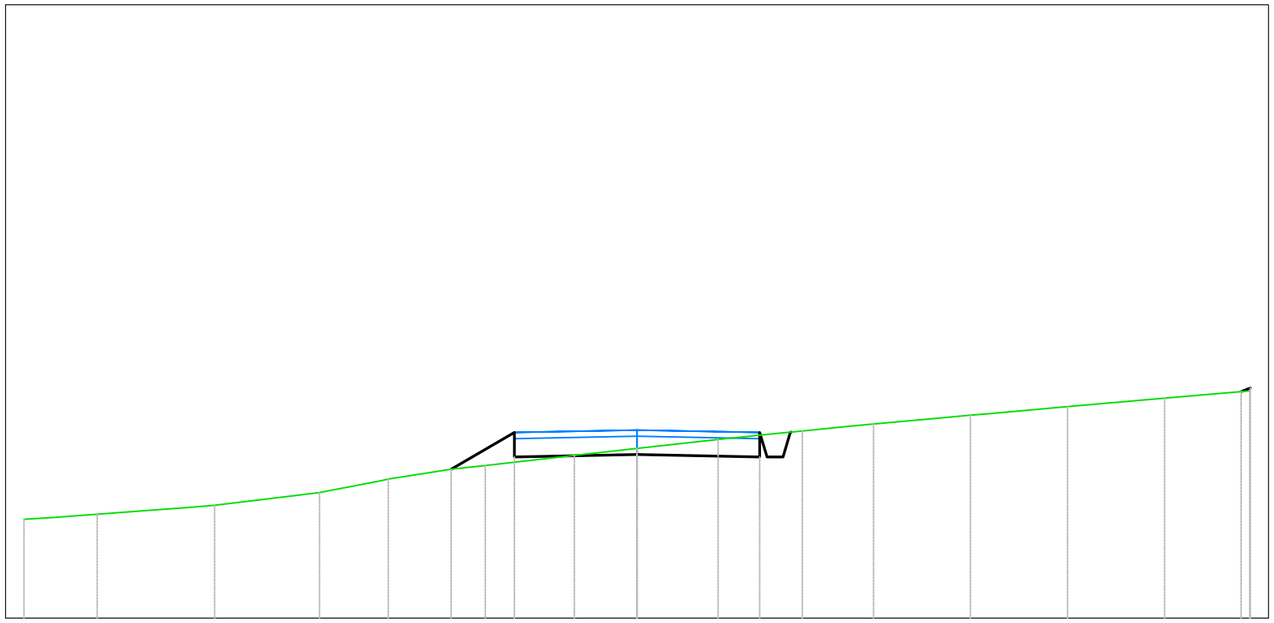

A5
Sezione 2
Progressiva: 0+050.00
Scala: 1:100
Quota di Riferimento: 630.00

| | | |

Tabella materiali			
Materiale	**Area (m^2)**	**Volume (m^3)**	**Vol. Cum. (m^3)**
Scavo	1.61	54.89	122.35
Rilevato	0.15	10.77	19.74
Cassonetto	1.60	80.00	160.00

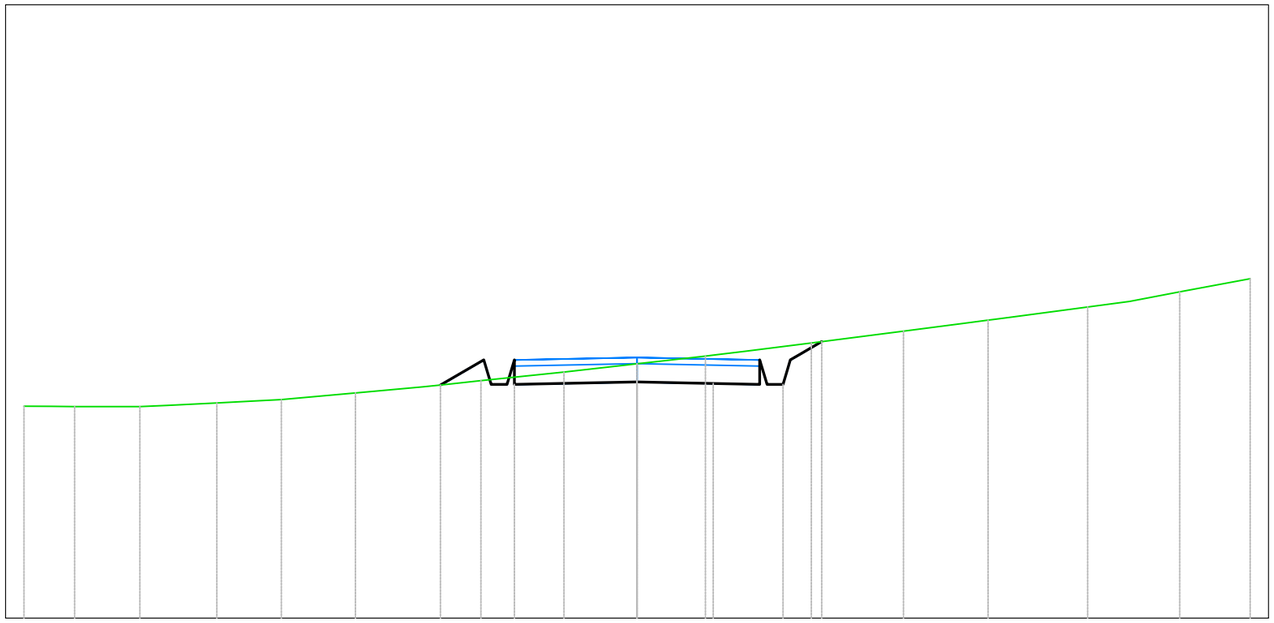

A5
Sezione 3
Progressiva: 0+100.00
Scala: 1:100
Quota di Riferimento: 625.00

PROGRESSIVE TERRENO	-10.00	-9.17	-8.11	-6.85	-5.80	-4.59	-2.55	-1.19	0.00	1.11	2.84	4.34	5.73	7.35	8.85	10.00
QUOTE TERRENO	628.45	628.45	628.45	628.51	628.56	628.67	628.87	629.01	629.15	629.27	629.49	629.68	629.86	630.07	630.32	630.53
DISTANZE PARZIALI TERRENO		1.07			1.14	1.10		1.03			1.08			1.28		1.15
PROGRESSIVE PROGETTO							-3.21	-2.50	-2.00	-0.76	0.00	1.24	2.00	2.45	3.01	
QUOTE PROGETTO							628.80	629.21	628.81	628.84	628.85	628.83	628.81	629.06	629.51	
DISTANZE PARZIALI PROGETTO							0.42	1.24	0.76	1.24	0.76					

Tabella materiali			
Materiale	**Area (m^2)**	**Volume (m^3)**	**Vol. Cum. (m^3)**
Scavo	1.05	65.99	188.34
Rilevato	0.20	8.74	28.48
Cassonetto	1.60	80.00	240.00

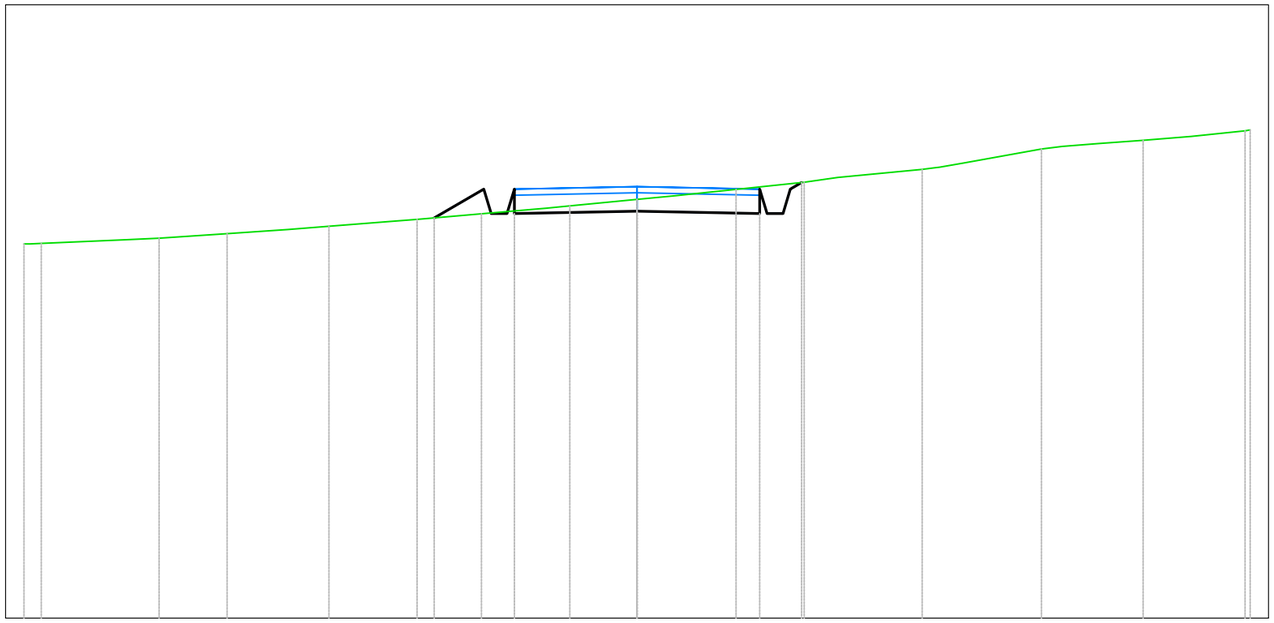

A5
Sezione 4
Progressiva: 0+150.00
Scala: 1:100
Quota di Riferimento: 620.00

PROGRESSIVE TERRENO	-10.00	-9.72	-7.80	-6.69	-5.03	-3.59	-2.54	-1.10	0.00	1.61	2.73	4.65	6.60	8.26	10.00
QUOTE TERRENO	626.10	626.11	626.19	626.27	626.39	626.50	626.59	626.72	626.83	626.99	627.11	627.32	627.65	627.79	627.96
DISTANZE PARZIALI TERRENO		1.37			1.06			1.05			1.38		1.27		
PROGRESSIVE PROGETTO						-3.31	-2.50	-2.00	0.00		2.00	2.58	2.88		
QUOTE PROGETTO						626.53	627.00	626.60	626.64		626.60	627.00	627.10		
DISTANZE PARZIALI PROGETTO						0.81		2.00		2.00					

Tabella materiali			
Materiale	**Area (m²)**	**Volume (m³)**	**Vol. Cum. (m³)**
Scavo	2.66	89.74	278.08
Rilevato	0.01	4.29	32.77
Cassonetto	1.60	80.00	320.00

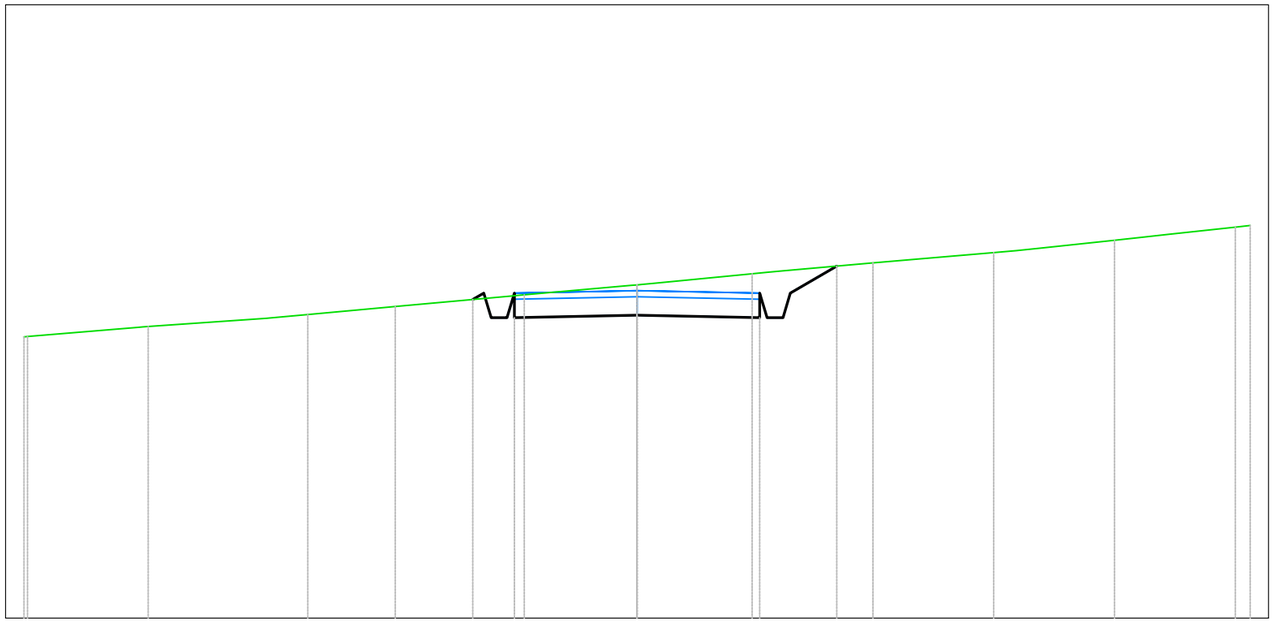

A5
Sezione 5
Progressiva: 0+200.00
Scala: 1:100
Quota di Riferimento: 620.00

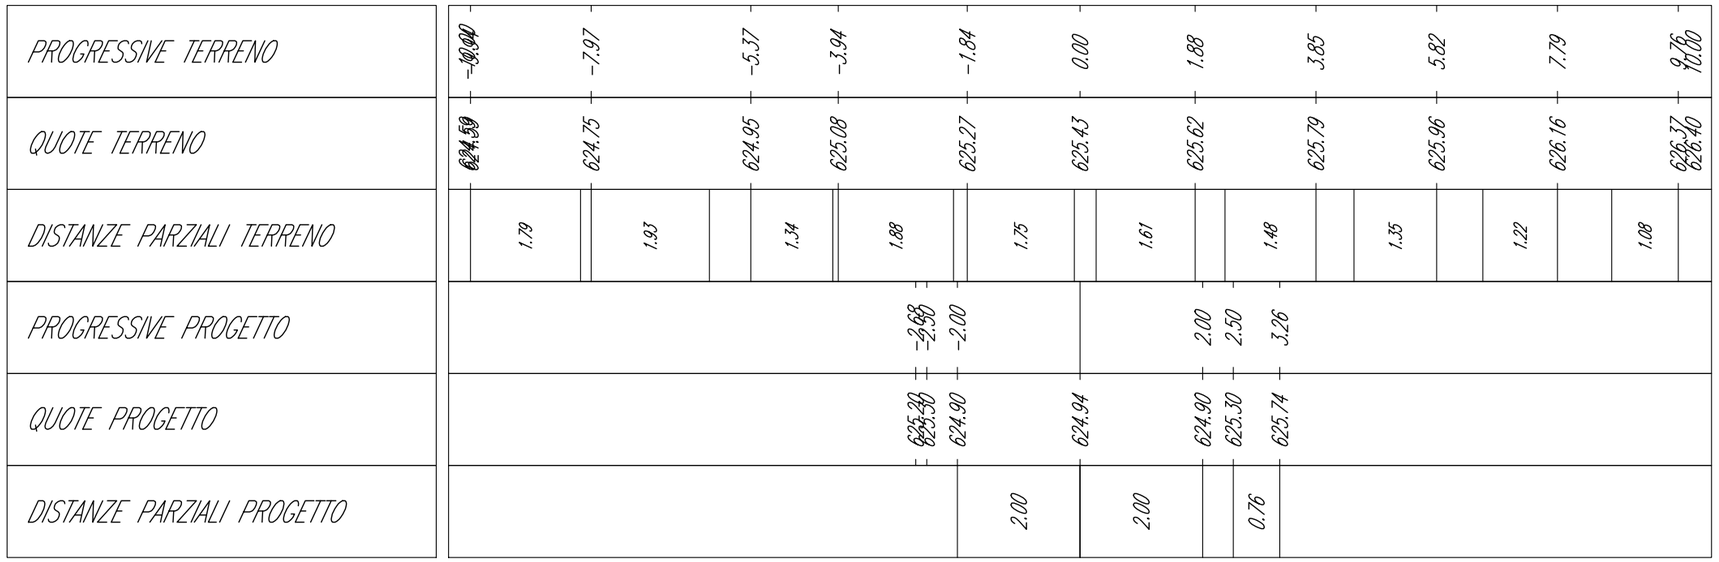

Tabella materiali			
Materiale	**Area (m^2)**	**Volume (m^3)**	**Vol. Cum. (m^3)**
Scavo	2.13	119.55	397.63
Rilevato	0.03	0.99	33.76
Cassonetto	1.60	80.00	400.00

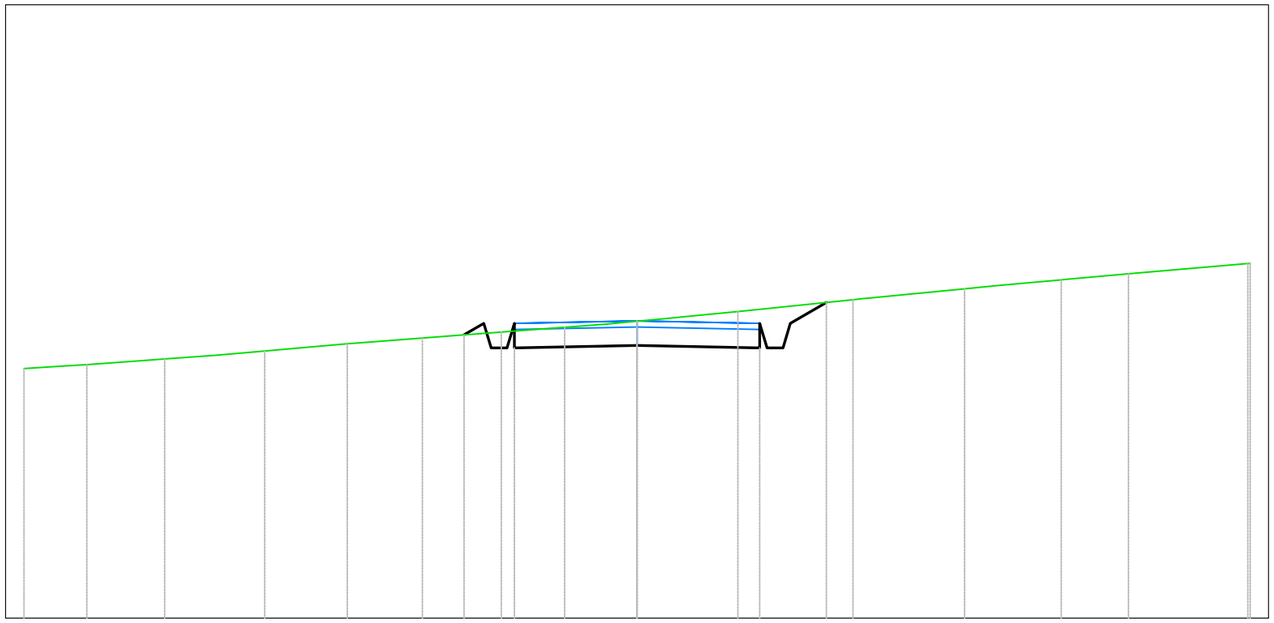

A5
Sezione 6
Progressiva: 0+250.00
Scala: 1:100
Quota di Riferimento: 625.00

PROGRESSIVE TERRENO	-10.00	-8.98	-7.70	-6.07	-4.73	-3.50	-2.21	-1.18	0.00	1.64	3.52	5.34	6.92	8.02	10.00
QUOTE TERRENO	629.07	629.13	629.23	629.36	629.47	629.57	629.66	629.74	629.84	630.00	630.19	630.37	630.52	630.61	630.78
DISTANZE PARZIALI TERRENO							1.03			1.44		1.47	1.03	1.04	1.36
PROGRESSIVE PROGETTO							-2.82	-2.50	-2.00		2.00	2.50	3.09		
QUOTE PROGETTO							629.62	629.81	629.41	629.45	629.41	629.81	630.15		
DISTANZE PARZIALI PROGETTO								2.00		2.00		0.59			

Tabella materiali			
Materiale	**Area (m^2)**	**Volume (m^3)**	**Vol. Cum. (m^3)**
Scavo	1.72	96.19	493.82
Rilevato	0.21	5.47	39.23
Cassonetto	1.60	80.00	480.00

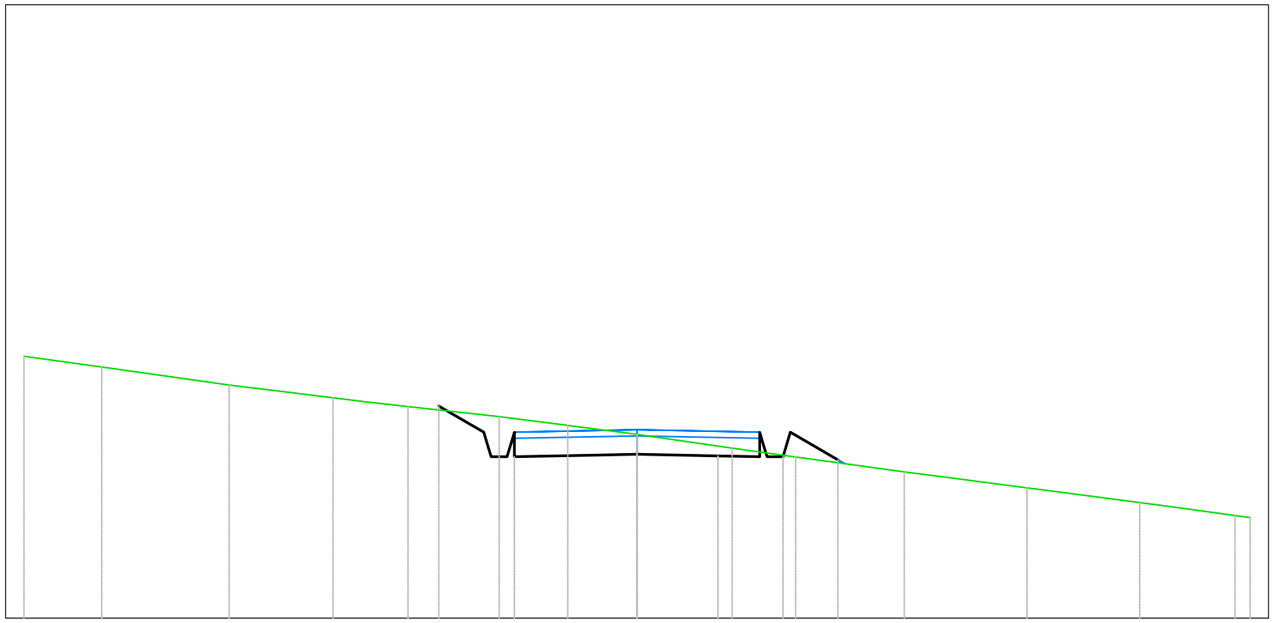

A5
Sezione 7
Progressiva: 0+300.00
Scala: 1:100
Quota di Riferimento: 630.00

PROGRESSIVE TERRENO	-10.00	-8.73	-6.65	-4.96	-3.74	-2.25	-1.13	0.00	1.55	2.59	4.36	6.36	8.20	9.75 10.00
QUOTE TERRENO	634.27	634.09	633.80	633.59	633.45	633.29	633.14	633.00	632.77	632.63	632.38	632.12	631.88	631.67 631.84
DISTANZE PARZIALI TERRENO		1.38			1.05		1.06	1.09	1.13		1.27		1.36	
PROGRESSIVE PROGETTO					-3.24	-2.50	-2.00	-0.68	1.32	2.00	2.46	3.27		
QUOTE PROGETTO					633.46	633.03	632.63	632.66	632.67	632.65	632.63	632.90	632.58	
DISTANZE PARZIALI PROGETTO					0.61		1.32	0.68	1.32	0.68		0.42		

Tabella materiali			
Materiale	**Area (m²)**	**Volume (m³)**	**Vol. Cum. (m³)**
Scavo	2.69	109.54	603.36
Rilevato	0.14	8.88	48.11
Cassonetto	1.60	80.00	560.00

A5
Sezione 8
Progressiva: 0+350.00
Scala: 1:100
Quota di Riferimento: 630.00

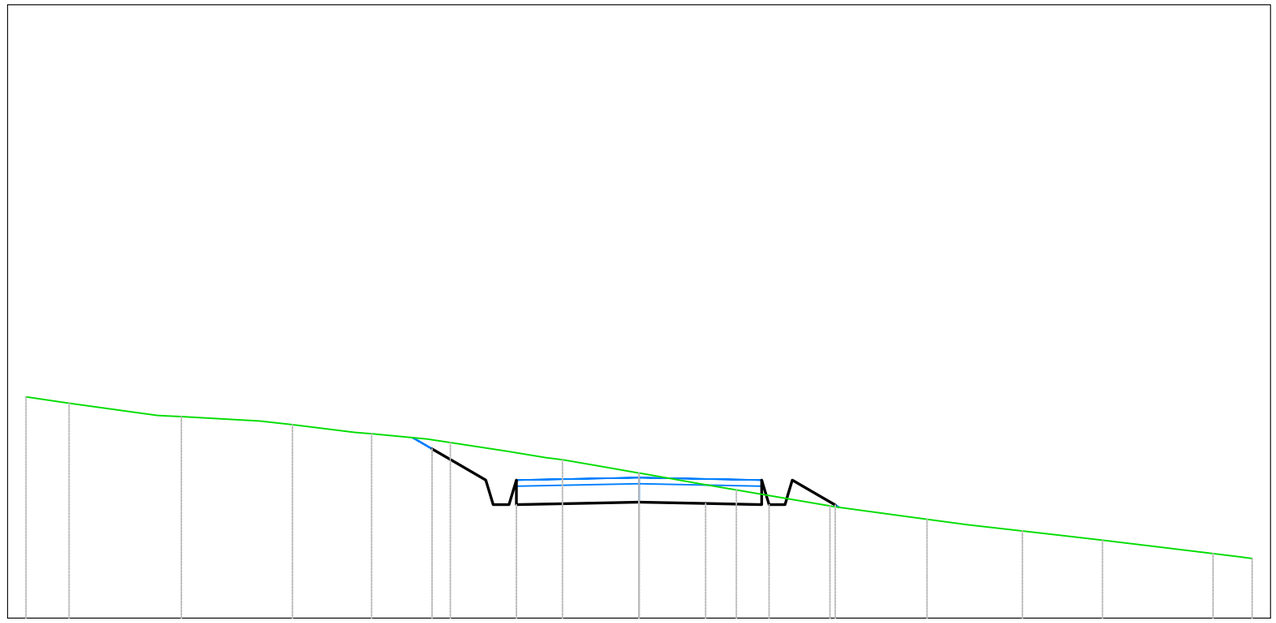

PROGRESSIVE TERRENO	-10.00	-9.30		-7.47		-5.65	-4.36	-3.08		-1.25	0.00	1.59	3.11	4.70	6.25	7.56		9.36	10.00
QUOTE TERRENO	633.61	633.50		633.29		633.16	633.01	632.86		632.58	632.37	632.09	631.83	631.61	631.42	631.27		631.05	630.97
DISTANZE PARZIALI TERRENO		1.16		1.28		1.02						1.53		1.51					
PROGRESSIVE PROGETTO								-3.38	-2.97	-2.50	-2.00	-0.91		1.09	2.00	2.50	3.20		
QUOTE PROGETTO								632.76	632.52	632.25	631.85	631.87	631.89	631.87	631.85	632.25	631.84		
DISTANZE PARZIALI PROGETTO								0.41	0.47		1.09	0.91	1.09	0.91	0.44				

Tabella materiali			
Materiale	**Area (m^2)**	**Volume (m^3)**	**Vol. Cum. (m^3)**
Scavo	2.08	119.01	722.36
Rilevato	0.09	5.77	53.89
Cassonetto	1.60	80.00	640.00

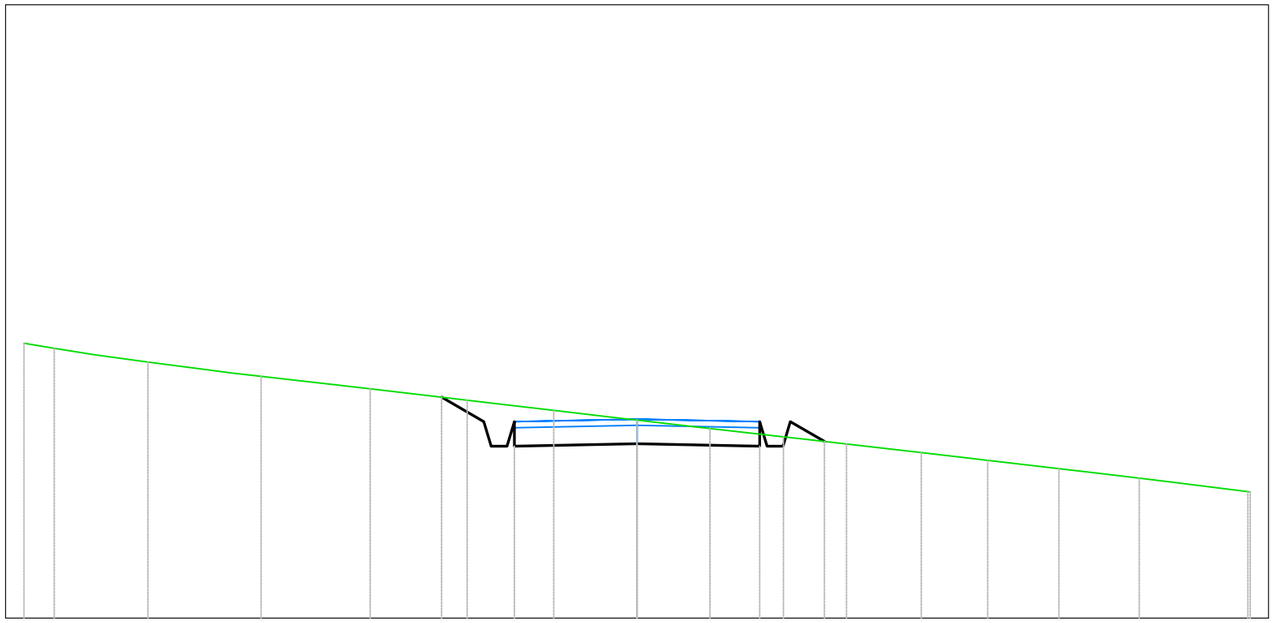

A5
Sezione 9
Progressiva: 0+400.00
Scala: 1:100
Quota di Riferimento: 630.00

PROGRESSIVE TERRENO	-10.00	-9.51	-7.98	-6.13	-4.35	-2.77	-1.36	0.00	1.19	2.39	3.42	4.63	5.72	6.88	8.19	10.00			
QUOTE TERRENO	634.48	634.40	634.17	633.94	633.74	633.55	633.39	633.23	633.09	632.96	632.84	632.70	632.57	632.44	632.28	632.06			
DISTANZE PARZIALI TERRENO				1.21			1.02		1.05			1.08	1.11						
PROGRESSIVE PROGETTO						-3.19	-2.50	-2.00					2.00	2.50	3.06				
QUOTE PROGETTO						633.60	633.20	632.80		632.84			632.80	633.20	632.88				
DISTANZE PARZIALI PROGETTO						0.69		2.00		2.00				0.56					

Tabella materiali			
Materiale	**Area (m^2)**	**Volume (m^3)**	**Vol. Cum. (m^3)**
Scavo	2.19	9.75	732.11
Rilevato	0.09	0.40	54.29
Cassonetto	2.40	9.07	649.07

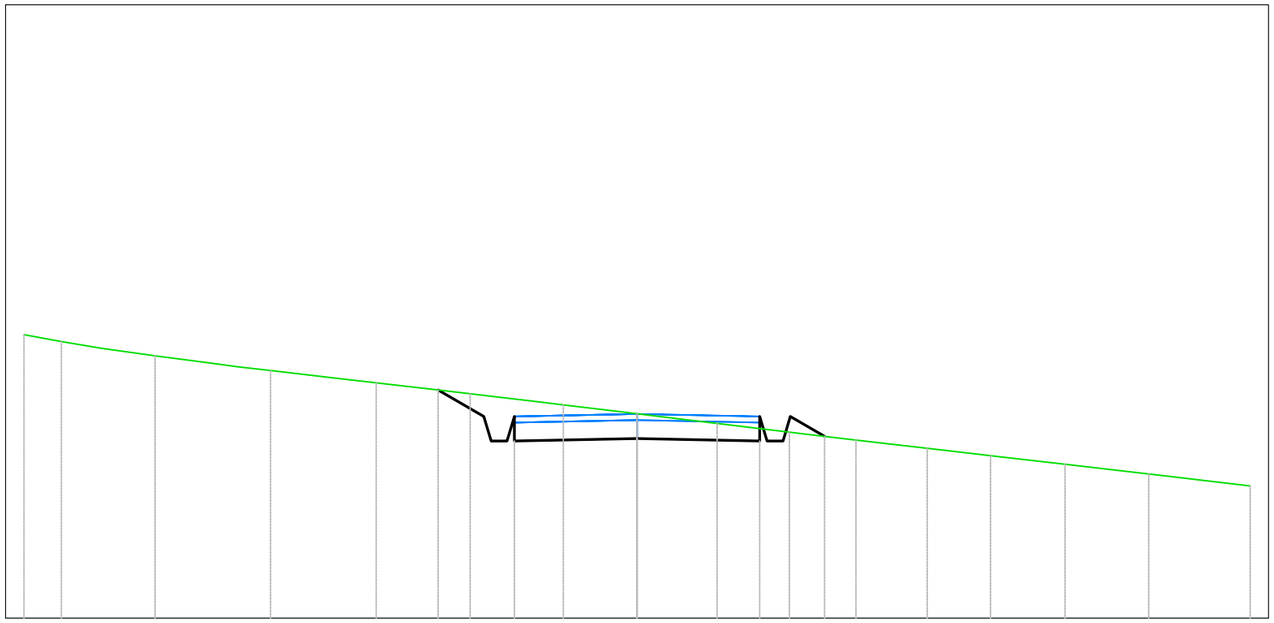

A5
Sezione 10
Progressiva: 0+404.57
Scala: 1:100
Quota di Riferimento: 630.00

PROGRESSIVE TERRENO	-10.00	-9.39	-7.86	-5.98	-4.25	-2.72	-1.20	0.00	1.31	2.49	3.57	4.73	5.76	6.98	8.35	10.00
QUOTE TERRENO	634.62	634.51	634.28	634.04	633.84	633.66	633.48	633.33	633.17	633.03	632.90	632.77	632.65	632.51	632.35	632.16
DISTANZE PARZIALI TERRENO				1.17				1.07				1.03	1.09			
PROGRESSIVE PROGETTO						-3.24	-2.50	-2.00		2.00	2.50	3.06				
QUOTE PROGETTO						633.72	633.29	632.89	632.93	632.89	633.29	632.96				
DISTANZE PARZIALI PROGETTO						0.74		2.00	2.00		0.56					

Tabella materiali			
Materiale	**Area (m^2)**	**Volume (m^3)**	**Vol. Cum. (m^3)**
Scavo	0.00	0.00	0.00
Rilevato	0.00	0.00	0.00
Cassonetto	1.60	0.00	0.00

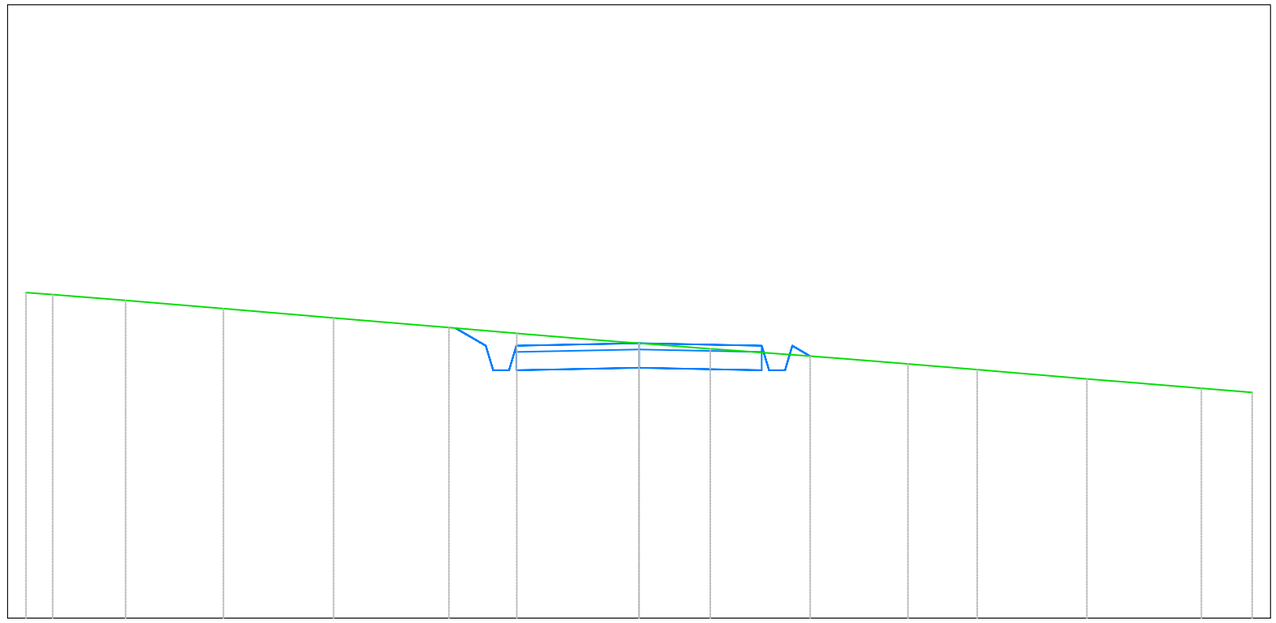

A6
Sezione 1
Progressiva: 0+000.00
Scala: 1:100
Quota di Riferimento: 645.00

PROGRESSIVE TERRENO	-10.00	-9.56	-8.37	-6.78	-4.98	-3.10	-1.99	0.00	1.16	2.79	4.39	5.52	7.30	9.17	10.00				
QUOTE TERRENO	650.31	650.28	650.18	650.05	649.90	649.74	649.64	649.48	649.39	649.27	649.14	649.05	648.90	648.75	648.68				
DISTANZE PARZIALI TERRENO				1.38		1.39		1.02		1.05		1.16		1.56		1.02		1.32		1.30	
PROGRESSIVE PROGETTO																			
QUOTE PROGETTO																			
DISTANZE PARZIALI PROGETTO																			

Tabella materiali			
Materiale	**Area (m²)**	**Volume (m³)**	**Vol. Cum. (m³)**
Scavo	1.14	18.98	18.98
Rilevato	0.02	0.41	0.41
Cassonetto	1.60	80.00	80.00

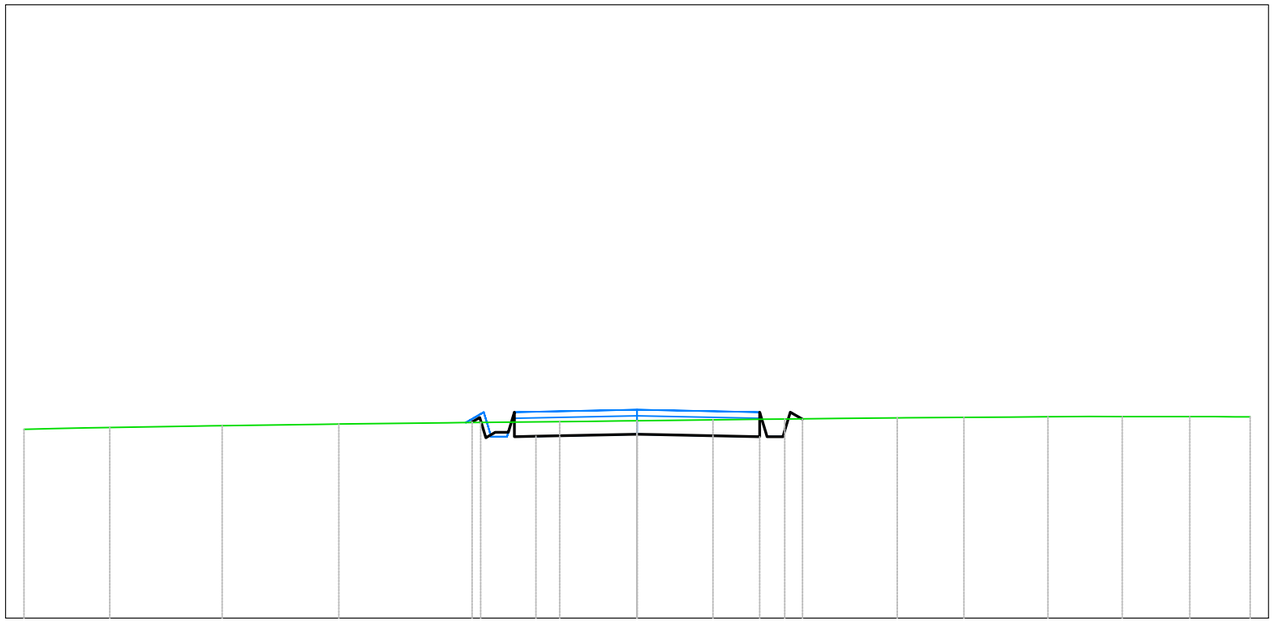

A6
Sezione 2
Progressiva: 0+050.00
Scala: 1:100
Quota di Riferimento: 640.00

PROGRESSIVE TERRENO	-10.00	-8.60	-6.77	-4.86	-2.55	-1.26	0.00	1.24	2.41	4.24	5.33	6.70	7.91	9.01	10.00			
QUOTE TERRENO	643.08	643.11	643.14	643.16	643.19	643.20	643.22	643.23	643.25	643.26	643.27	643.28	643.29	643.29	643.28			
DISTANZE PARZIALI TERRENO		1.42		1.58		1.77		1.29						1.10				
PROGRESSIVE PROGETTO					-2.68	-2.10	-1.65			2.00	2.50	2.90						
QUOTE PROGETTO					643.29	643.03	642.97	643.00		642.96	643.36	643.24						
DISTANZE PARZIALI PROGETTO							1.65		1.65									

Tabella materiali			
Materiale	**Area (m^2)**	**Volume (m^3)**	**Vol. Cum. (m^3)**
Scavo	0.82	48.84	67.83
Rilevato	0.14	3.63	4.04
Cassonetto	1.60	80.00	160.00

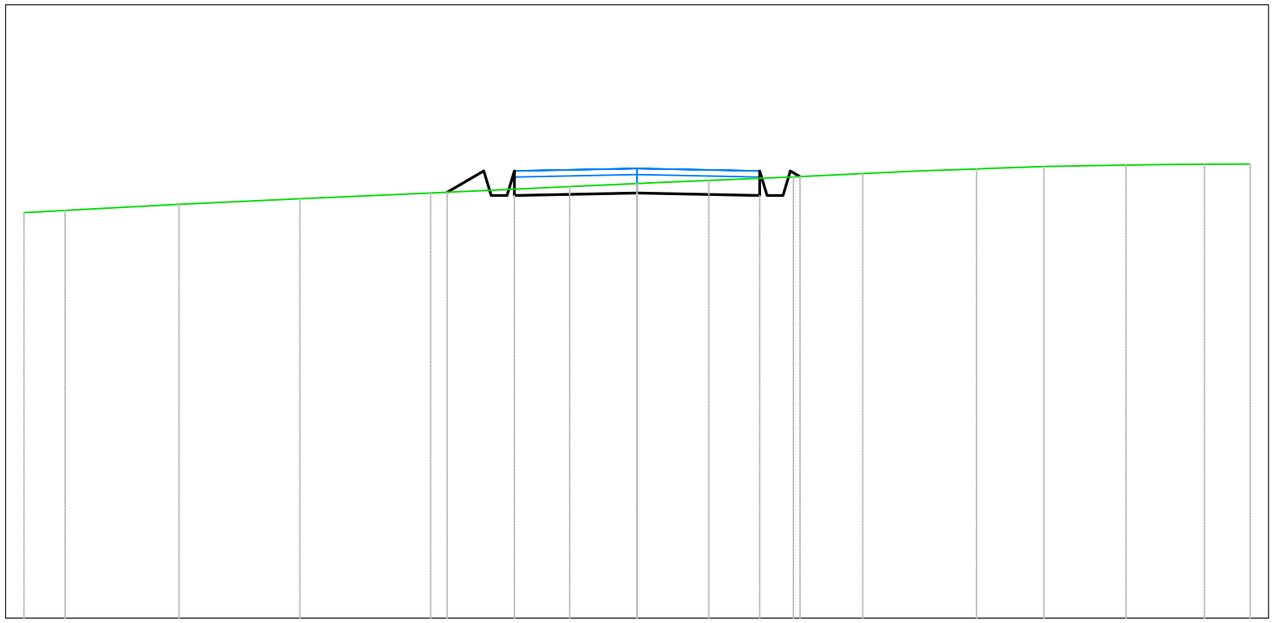

A6
Sezione 3
Progressiva: 0+100.00
Scala: 1:100
Quota di Riferimento: 630.00

PROGRESSIVE TERRENO	-10.00	-9.33		-7.47		-5.50		-3.37		-1.10	0.00	1.17	2.55	3.68		5.54	6.64	7.98	9.25	10.00
QUOTE TERRENO	636.61	636.65		636.75		636.84		636.93		637.04	637.09	637.14	637.19	637.25		637.32	637.36	637.38	637.40	637.40
DISTANZE PARZIALI TERRENO		1.42		1.83		1.75		1.47		1.06										
PROGRESSIVE PROGETTO								-3.10	-2.50	-2.00	0.00		2.00	2.56	2.86					
QUOTE PROGETTO								636.94	637.29	636.89	636.93		636.89	637.29	637.20					
DISTANZE PARZIALI PROGETTO								0.60		2.00	2.00									

Tabella materiali			
Materiale	**Area (m²)**	**Volume (m³)**	**Vol. Cum. (m³)**
Scavo	5.37	138.25	206.07
Rilevato	0.00	2.25	6.29
Cassonetto	1.60	80.00	240.00

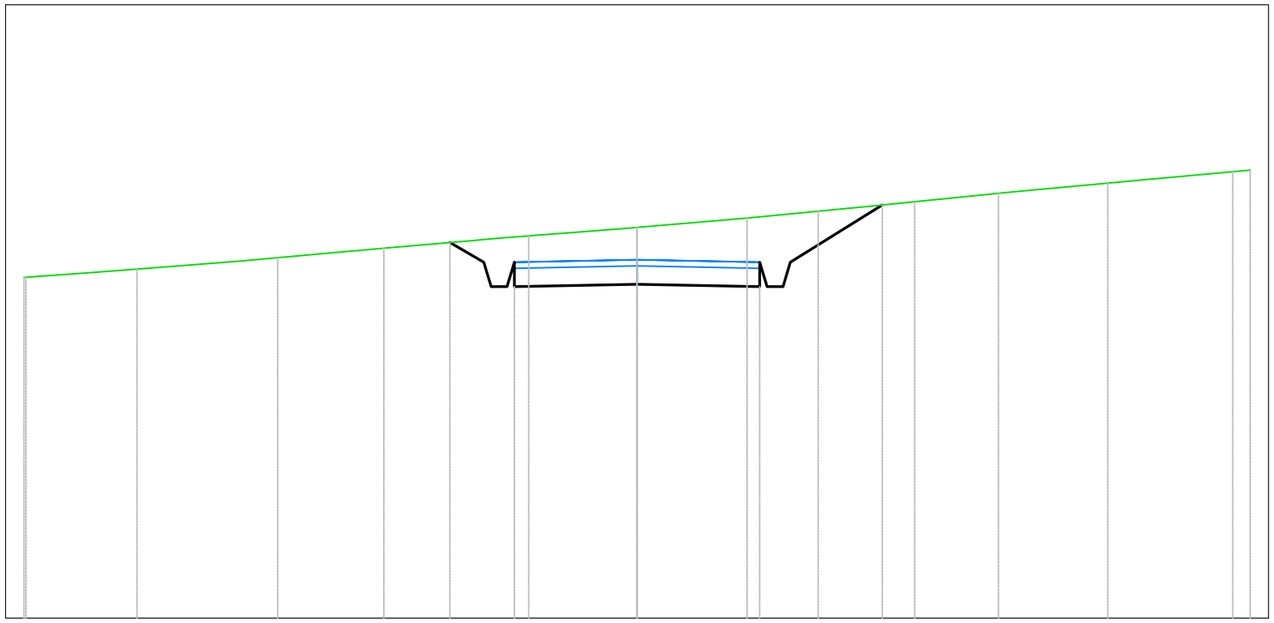

A6
Sezione 4
Progressiva: 0+150.00
Scala: 1:100
Quota di Riferimento: 630.00

PROGRESSIVE TERRENO	-10.00	-8.16	-5.86	-4.13	-1.77	0.00	1.79	2.95	4.53	5.90	7.68	9.71 / 10.00
QUOTE TERRENO	**635.56**	635.69	635.88	636.03	636.23	636.37	636.52	636.63	636.79	636.93	637.09	637.28 / 637.30
DISTANZE PARZIALI TERRENO		1.12		1.67		1.33		1.41			1.34		1.56	
PROGRESSIVE PROGETTO								-3.05	-2.50	-2.00		2.00	2.50	4.00		
QUOTE PROGETTO								636.12	635.80	635.40	635.44	635.40	635.80	636.74		
DISTANZE PARZIALI PROGETTO								0.55		2.00	2.00		1.50			

Tabella materiali			
Materiale	**Area (m^2)**	**Volume (m^3)**	**Vol. Cum. (m^3)**
Scavo	0.16	107.51	313.58
Rilevato	1.21	20.15	26.44
Cassonetto	1.60	80.00	320.00

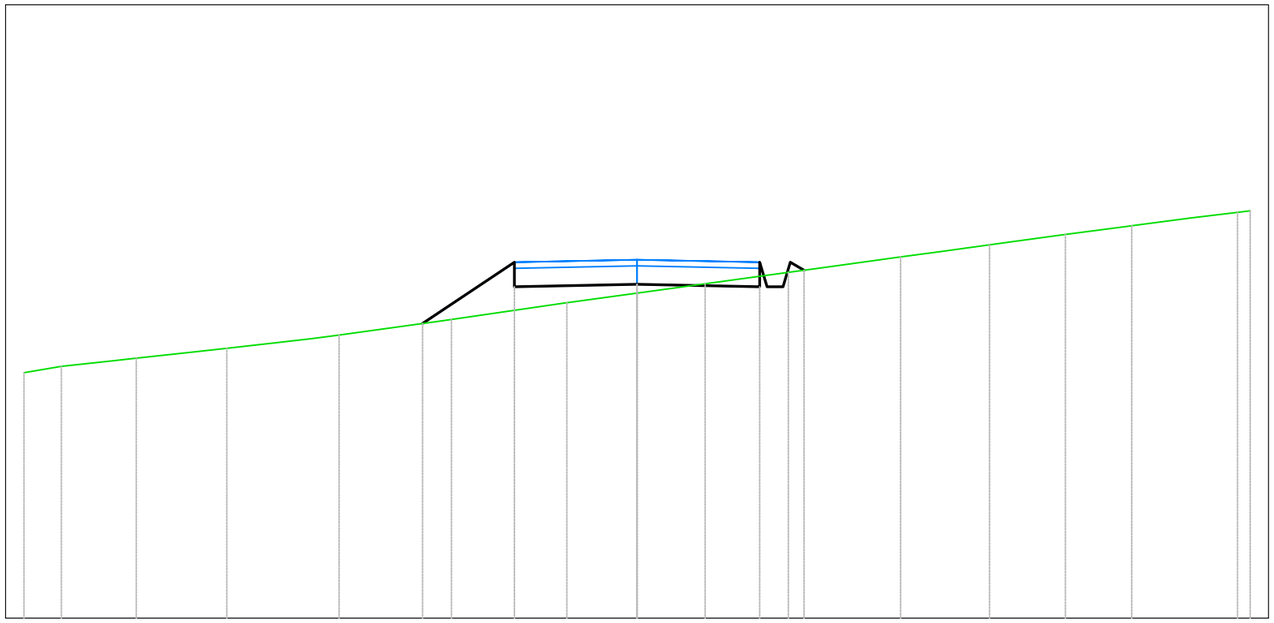

A6
Sezione 5
Progressiva: 0+200.00
Scala: 1:100
Quota di Riferimento: 630.00

PROGRESSIVE TERRENO	-10.00	-9.39	-8.17	-6.69	-4.86	-3.03	-1.15	0.00	1.11	2.47	4.30	5.75	6.99	8.07	9.78 10.00
QUOTE TERRENO	634.00	634.10	634.24	634.40	634.62	634.87	635.14	635.30	635.45	635.64	635.89	636.09	636.26	636.40	636.61 636.64
DISTANZE PARZIALI TERRENO					1.33		1.82	1.15		1.36					
PROGRESSIVE PROGETTO						-3.50	-2.00			2.00	2.50	2.72			
QUOTE PROGETTO						634.80	635.40	635.44		635.40	635.84	635.87			
DISTANZE PARZIALI PROGETTO						1.50	2.00	2.00							

Tabella materiali			
Materiale	**Area (m^2)**	**Volume (m^3)**	**Vol. Cum. (m^3)**
Scavo	2.88	61.98	375.56
Rilevato	0.00	20.15	46.60
Cassonetto	1.60	80.00	400.00

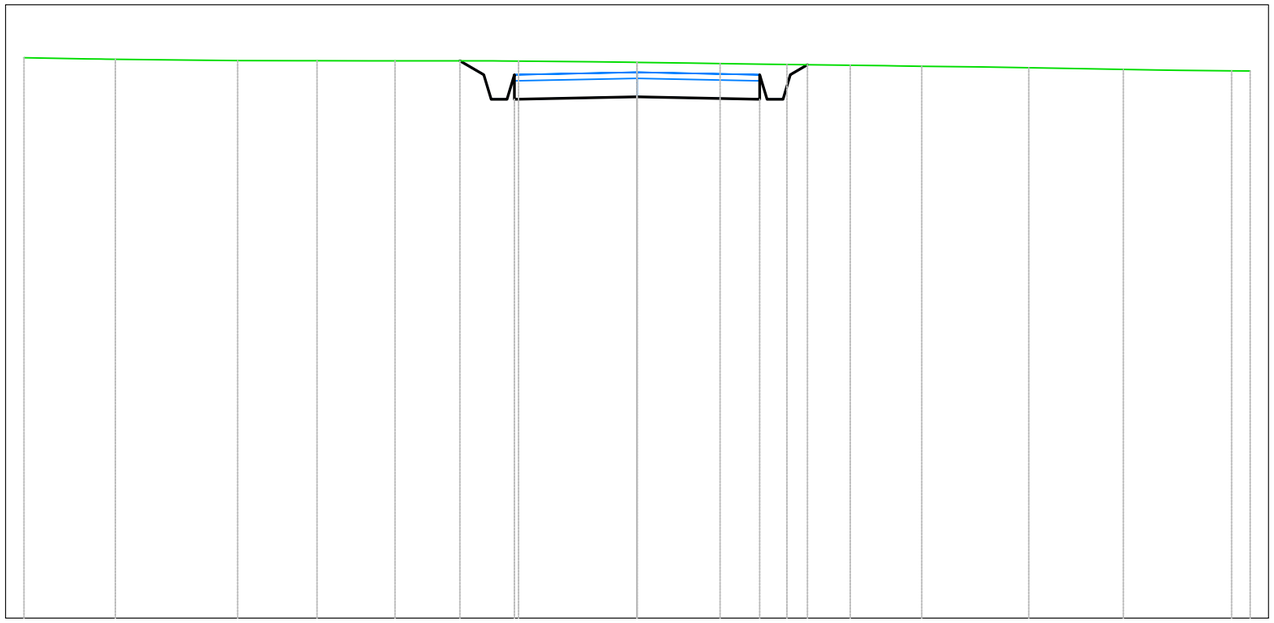

A6
Sezione 6
Progressiva: 0+250.00
Scala: 1:100
Quota di Riferimento: 630.00

PROGRESSIVE TERRENO	-10.00	-8.51	-6.52	-5.22	-3.95	-1.93	0.00	1.36	2.45	3.48	4.64	6.39	7.93	9.70 10.00
QUOTE TERRENO	639.14	639.11	639.09	639.09	639.09	639.08	639.06	639.04	639.03	639.01	639.00	638.97	638.95	638.92 638.92
DISTANZE PARZIALI TERRENO	1.03		1.36		1.20		1.18		1.03					
PROGRESSIVE PROGETTO						-2.89 -2.50 -2.00		2.00	2.50 2.78					
QUOTE PROGETTO						639.09 638.86 638.46	638.50		638.46 638.86 639.02					
DISTANZE PARZIALI PROGETTO						0.39	2.00	2.00						

Tabella materiali			
Materiale	**Area (m²)**	**Volume (m³)**	**Vol. Cum. (m³)**
Scavo	3.50	159.42	534.97
Rilevato	0.00	0.00	46.60
Cassonetto	1.60	80.00	480.00

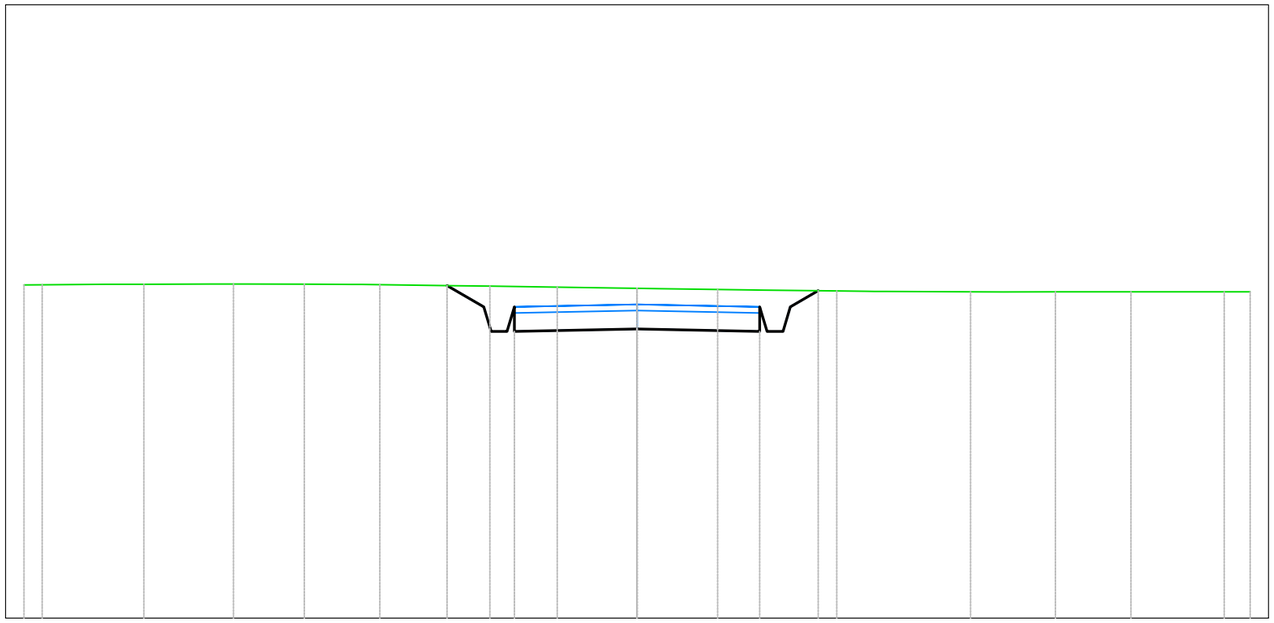

A6
Sezione 7
Progressiva: 0+300.00
Scala: 1:100
Quota di Riferimento: 640.00

PROGRESSIVE TERRENO	-10.00	-9.70		-8.04		-6.58	-5.43	-4.19		-2.40	-1.30	0.00	1.31		3.26		5.44	6.82	8.06		9.58	10.00	
QUOTE TERRENO	645.43	645.43		645.44		645.45	645.45	645.44		645.41	645.40	645.38	645.36		645.34		645.32	645.32	645.32		645.32	645.32	
DISTANZE PARZIALI TERRENO			1.03		1.09				1.21					1.19		1.37							
PROGRESSIVE PROGETTO										-3.10	-2.50	-2.00		0.00			2.00	2.50	2.96				
QUOTE PROGETTO										645.42	645.07	644.67		644.71			644.67	645.07	645.34				
DISTANZE PARZIALI PROGETTO										0.60		2.00		2.00				0.46					

Tabella materiali			
Materiale	**Area (m²)**	**Volume (m³)**	**Vol. Cum. (m³)**
Scavo	2.34	145.08	680.06
Rilevato	0.00	0.00	46.60
Cassonetto	1.60	80.00	560.00

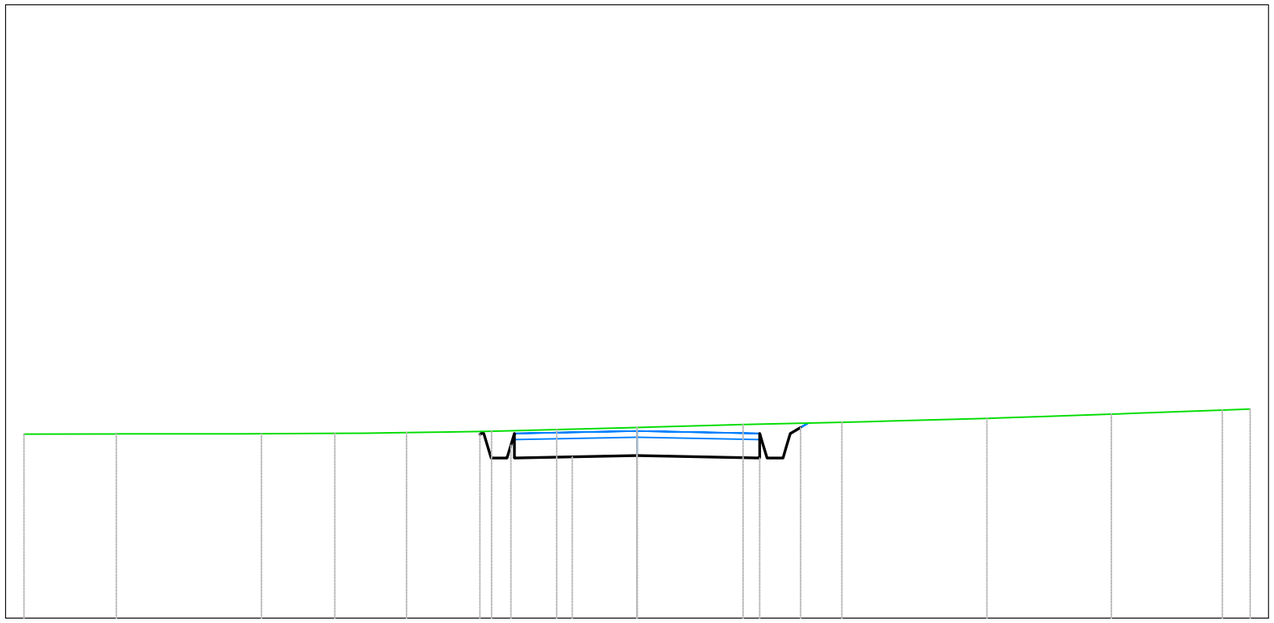

A6
Sezione 8
Progressiva: 0+350.00
Scala: 1:100
Quota di Riferimento: 647.50

PROGRESSIVE TERRENO	-10.00	-8.49		-6.13	-4.93	-3.76	-2.37	-1.31	0.00	1.73	3.34		5.71	7.74		9.55	10.00		
QUOTE TERRENO	650.50	650.50		650.51	650.51	650.53	650.55	650.57	650.61	650.66	650.69		650.76	650.83		650.89	650.91		
DISTANZE PARZIALI TERRENO		1.27		1.75		1.20					1.03		1.59		1.09		1.47		
PROGRESSIVE PROGETTO							-2.50	-2.00	-1.06	0.00	0.94	2.00	2.50	2.87					
QUOTE PROGETTO							650.53	650.11	650.13	650.15	650.13	650.11	650.53	650.61					
DISTANZE PARZIALI PROGETTO								0.94	1.06	0.94	1.06								

Tabella materiali			
Materiale	**Area (m²)**	**Volume (m³)**	**Vol. Cum. (m³)**
Scavo	3.03	133.94	813.99
Rilevato	0.02	0.28	46.88
Cassonetto	1.60	80.00	640.00

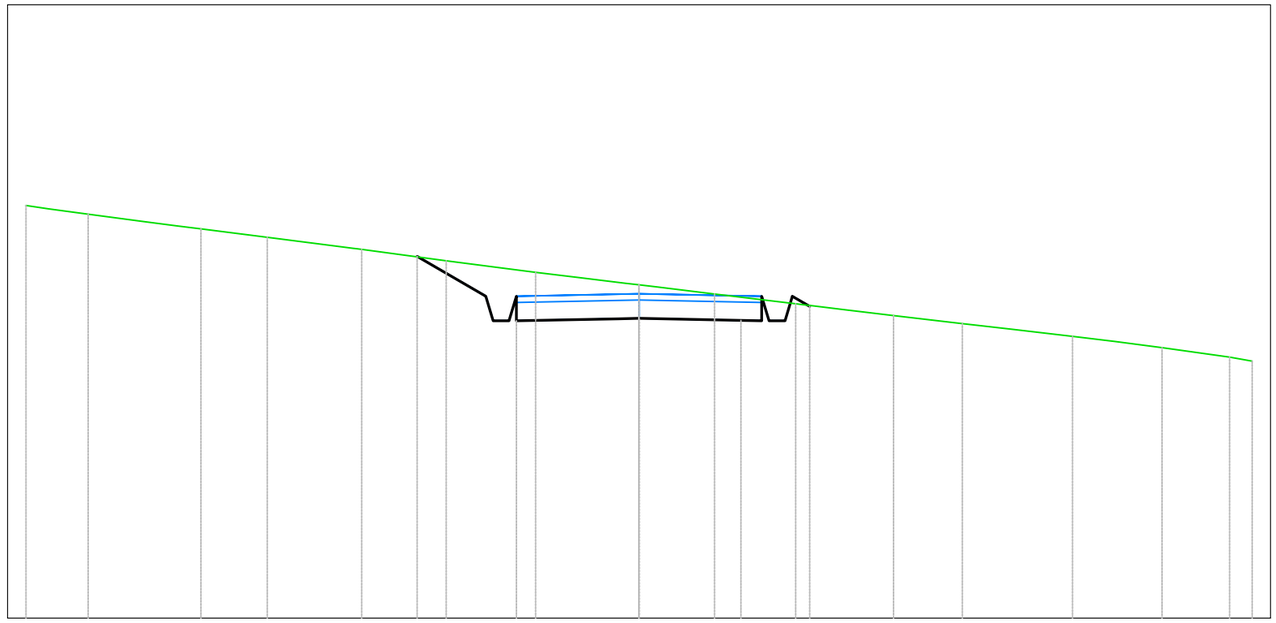

A6
Sezione 9
Progressiva: 0+400.00
Scala: 1:100
Quota di Riferimento: 650.00

PROGRESSIVE TERRENO	-10.00	-8.98	-7.15	-6.07	-4.52	-3.15	-1.69	0.00	1.23	2.55	4.15	5.27	7.07	8.53	9.63	10.00			
QUOTE TERRENO	656.73	656.59	656.35	656.21	656.01	655.83	655.64	655.43	655.28	655.13	654.93	654.80	654.59	654.41	654.26	654.19			
DISTANZE PARZIALI TERRENO			1.08	1.07		1.38			1.32		1.12			1.10					
PROGRESSIVE PROGETTO																	-3.62	-2.50	-2.00	1.66	2.12	2.78
QUOTE PROGETTO																	655.90	655.25	654.85	654.89	654.85	654.85	655.08
DISTANZE PARZIALI PROGETTO																	1.08		1.66		1.66		

Tabella materiali			
Materiale	**Area (m^2)**	**Volume (m^3)**	**Vol. Cum. (m^3)**
Scavo	0.69	86.01	900.00
Rilevato	0.15	3.69	50.57
Cassonetto	1.60	80.00	720.00

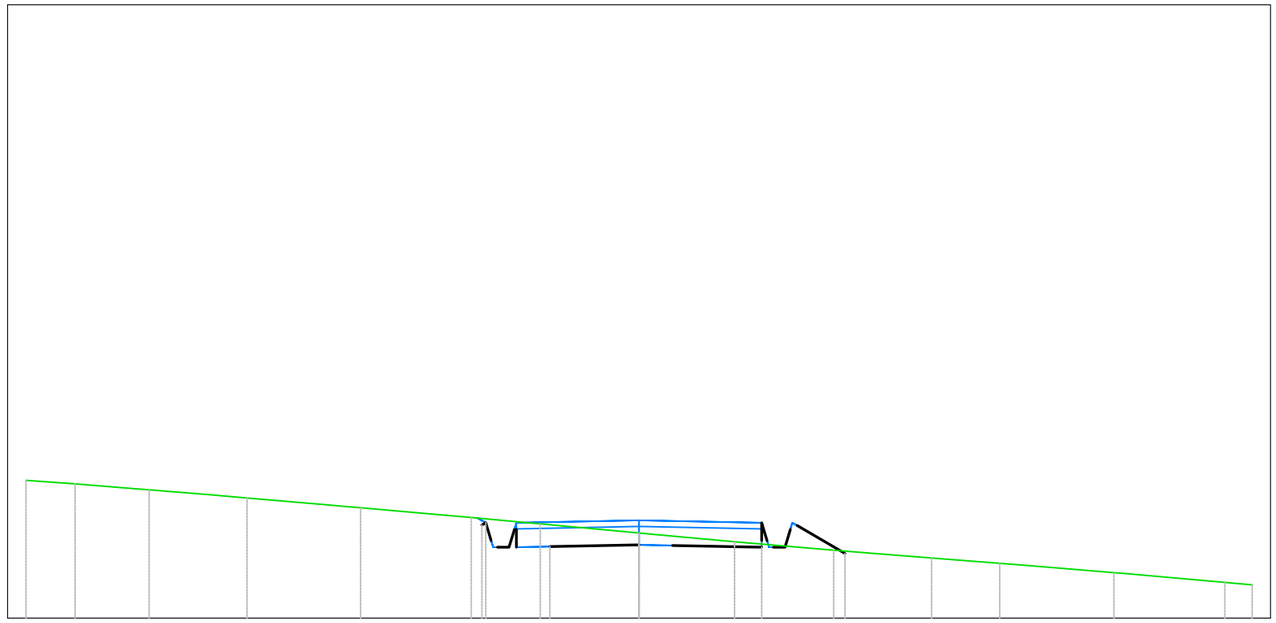

A6
Sezione 10
Progressiva: 0+450.00
Scala: 1:100
Quota di Riferimento: 650.00

PROGRESSIVE TERRENO	-10.00	-9.20	-7.99	-6.39	-4.54	-2.74	-1.61	0.00	1.56	3.18	4.77	5.88	7.74	9.56	10.00						
QUOTE TERRENO	652.25	652.19	652.09	651.96	651.80	651.64	651.54	651.39	651.24	651.11	650.98	650.89	650.74	650.58	650.54						
DISTANZE PARZIALI TERRENO				1.32	1.34		1.03	1.56	1.57		1.04	1.01	1.38	1.36							
PROGRESSIVE PROGETTO						-2.74	-2.00	-1.45	0.55	2.00	2.47	3.36									
QUOTE PROGETTO						651.64	651.16	651.17	651.20	651.18	651.16	651.45	651.06								
DISTANZE PARZIALI PROGETTO								1.45		1.45		0.78									

Tabella materiali			
Materiale	**Area (m^2)**	**Volume (m^3)**	**Vol. Cum. (m^3)**
Scavo	0.00	3.97	903.98
Rilevato	0.00	0.89	51.46
Cassonetto	1.60	27.82	747.82

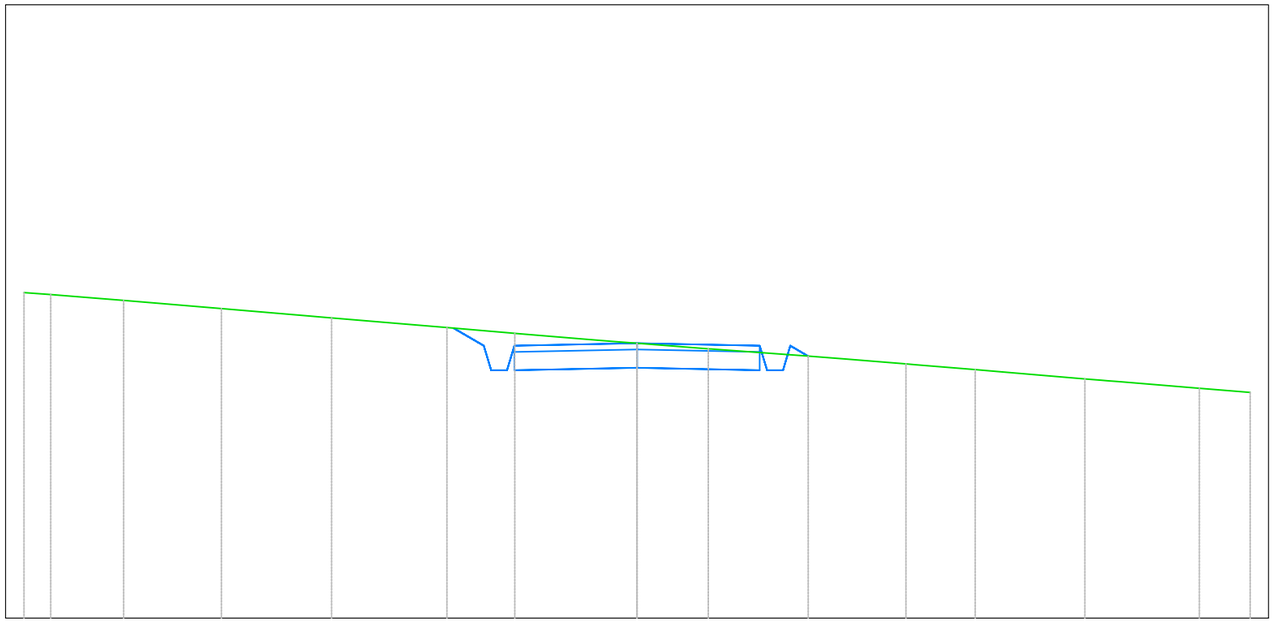

A6
Sezione 11
Progressiva: 0+467.39
Scala: 1:100
Quota di Riferimento: 645.00

PROGRESSIVE TERRENO	-10.00	-9.56	-8.37	-6.78	-4.98	-3.10	-1.99	0.00	1.16	2.79	4.39	5.52	7.30	9.17	10.00	
QUOTE TERRENO	650.31	650.28	650.18	650.05	649.90	649.74	649.64	649.48	649.39	649.27	649.14	649.05	648.90	648.75	648.68	
DISTANZE PARZIALI TERRENO				1.38		1.39		1.02	1.05		1.16		1.56		1.02		1.32		1.30	
PROGRESSIVE PROGETTO																
QUOTE PROGETTO																
DISTANZE PARZIALI PROGETTO																

Tabella materiali			
Materiale	**Area (m^2)**	**Volume (m^3)**	**Vol. Cum. (m^3)**
Scavo	2.09	0.00	0.00
Rilevato	0.04	0.00	0.00
Cassonetto	1.60	0.00	0.00

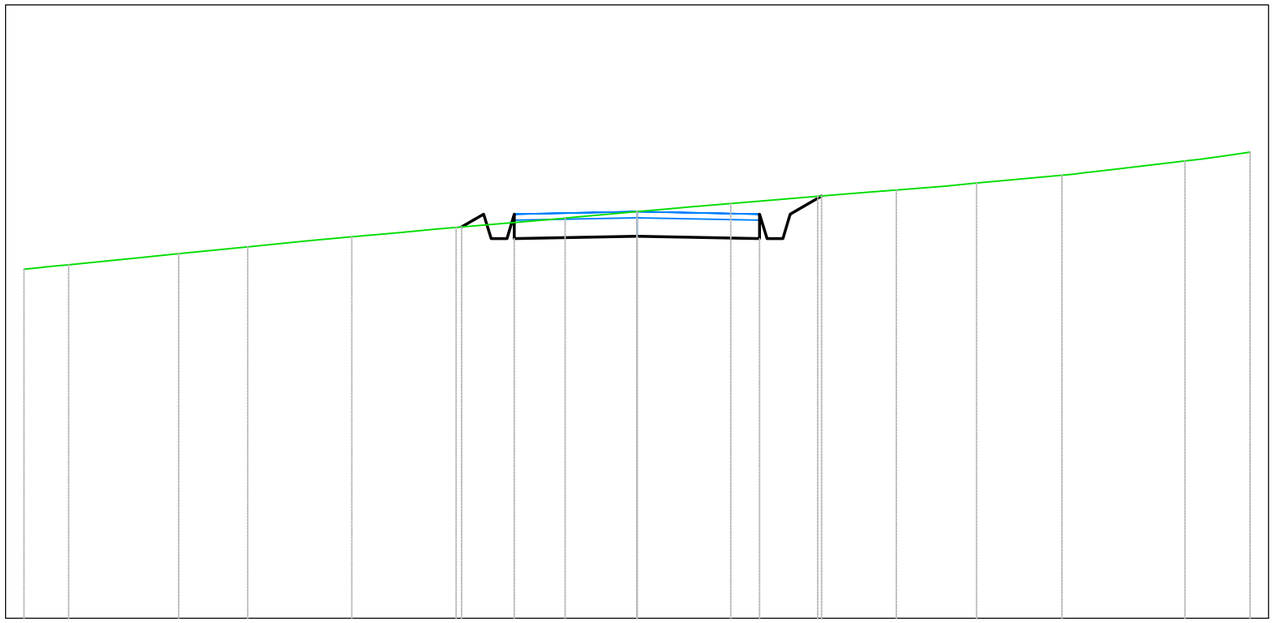

B1
Sezione 1
Progressiva: 0+000.00
Scala: 1:100
Quota di Riferimento: 650.00

PROGRESSIVE TERRENO	-10.00	-9.27	-7.48	-6.35	-4.65	-2.95	-1.17	0.00	1.53	2.95	4.23	5.54	6.93	8.94	10.00
QUOTE TERRENO	655.69	655.76	655.94	656.06	656.22	656.37	656.52	656.63	656.76	656.88	656.98	657.10	657.22	657.46	657.60
DISTANZE PARZIALI TERRENO		1.22				1.56	1.17					1.39		1.17	
PROGRESSIVE PROGETTO						-2.86	-2.50	-2.00		2.00	2.50	3.01			
QUOTE PROGETTO						656.38	656.59	656.19	656.23	656.19	656.59	656.88			
DISTANZE PARZIALI PROGETTO								2.00	2.00		0.51				

Tabella materiali			
Materiale	**Area (m^2)**	**Volume (m^3)**	**Vol. Cum. (m^3)**
Scavo	2.54	115.53	115.53
Rilevato	0.00	0.87	0.87
Cassonetto	1.60	80.00	80.00

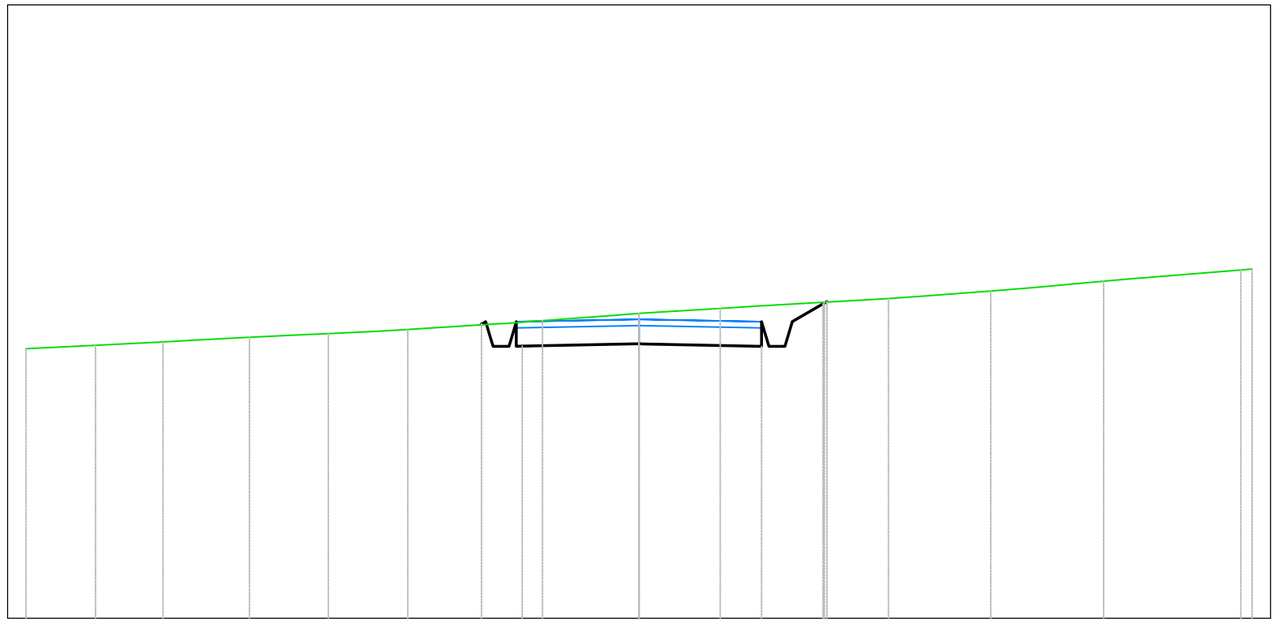

B1
Sezione 2
Progressiva: 0+050.00
Scala: 1:100
Quota di Riferimento: 655.00

| | | |

Tabella materiali			
Materiale	**Area (m^2)**	**Volume (m^3)**	**Vol. Cum. (m^3)**
Scavo	3.77	156.78	272.31
Rilevato	0.00	0.04	0.91
Cassonetto	1.60	80.00	160.00

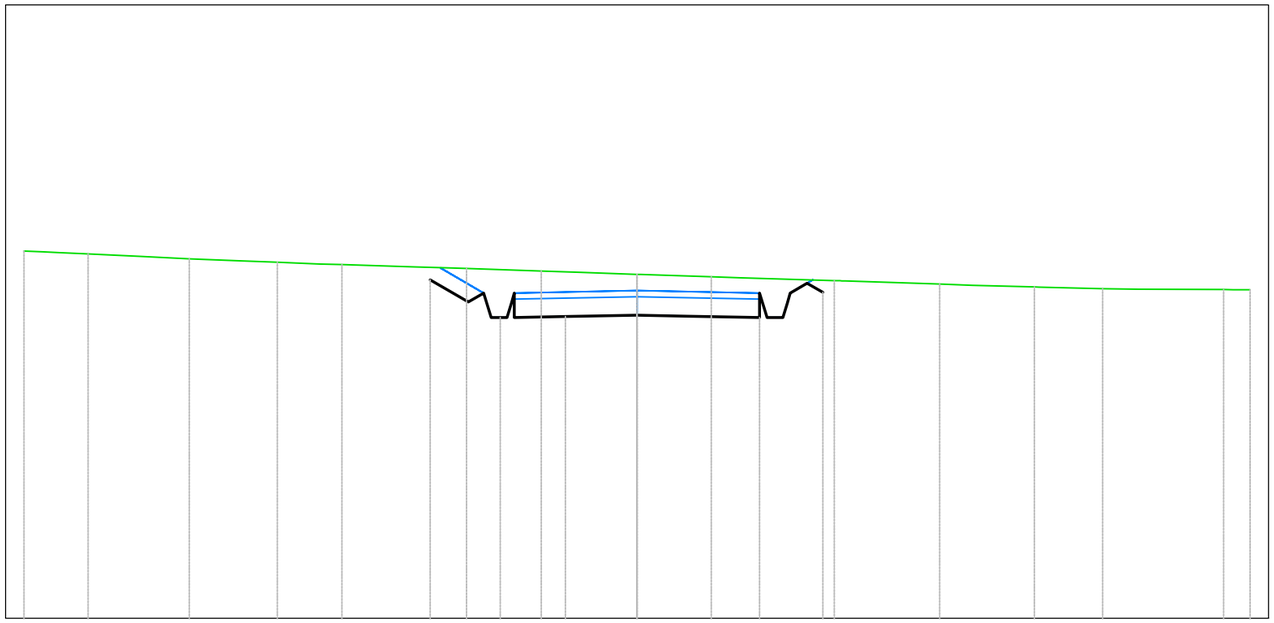

B1
Sezione 3
Progressiva: 0+100.00
Scala: 1:100
Quota di Riferimento: 660.00

PROGRESSIVE TERRENO	-10.00	-8.95	-7.30	-5.86	-4.81	-2.78	-1.56	0.00	1.21	3.22	4.94	6.48	7.60	9.57	10.00						
QUOTE TERRENO	665.99	665.94	665.86	665.80	665.77	665.70	665.66	665.61	665.57	665.51	665.45	665.40	665.37	665.36	665.36						
DISTANZE PARZIALI TERRENO					1.17		1.22			1.53		1.54		1.01		1.04		1.38			
PROGRESSIVE PROGETTO										-3.37	-2.50	-2.00	-1.17	0.00	0.83		2.00	2.50	3.03		
QUOTE PROGETTO										665.52	665.30	664.90	664.92	664.94	664.93		664.90	665.30	665.31		
DISTANZE PARZIALI PROGETTO										0.62		0.83	1.17	0.83	1.17						

Tabella materiali			
Materiale	**Area (m^2)**	**Volume (m^3)**	**Vol. Cum. (m^3)**
Scavo	0.19	80.08	352.39
Rilevato	0.30	4.95	5.86
Cassonetto	1.60	80.00	240.00

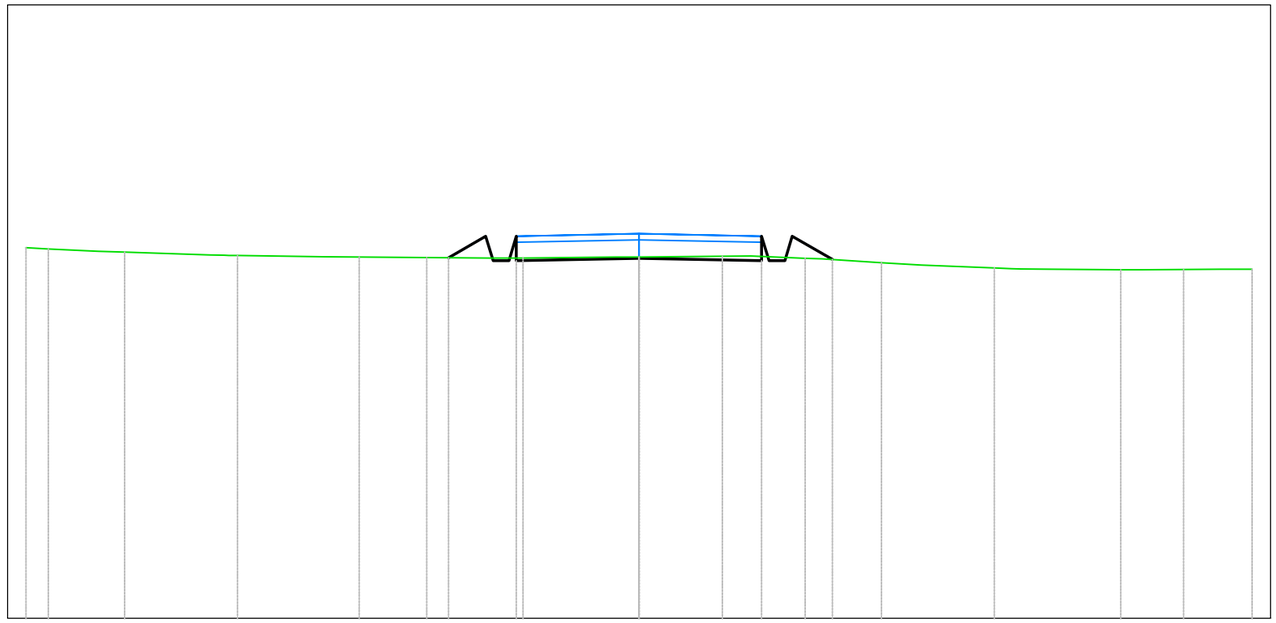

B1
Sezione 4
Progressiva: 0+150.00
Scala: 1:100
Quota di Riferimento: 665.00

PROGRESSIVE TERRENO	-10.00	-9.64	-8.39	-6.55	-4.56	-3.46	-1.89	0.00	1.36	2.71	3.95	5.79	7.86	8.88	10.00						
QUOTE TERRENO	671.04	671.02	670.97	670.92	670.89	670.88	670.87	670.89	670.90	670.87	670.80	670.71	670.68	670.69	670.69						
DISTANZE PARZIALI TERRENO			1.39		1.41		1.05	1.03		1.51		1.36		1.19		1.14					
PROGRESSIVE PROGETTO								-3.11	-2.50	-2.00			2.00	2.50	3.15						
QUOTE PROGETTO								670.88	671.23	670.83		670.87	670.83	671.23	670.85						
DISTANZE PARZIALI PROGETTO								0.61		2.00		2.00		0.65							

Tabella materiali			
Materiale	**Area (m^2)**	**Volume (m^3)**	**Vol. Cum. (m^3)**
Scavo	1.00	26.96	379.35
Rilevato	0.20	12.46	18.32
Cassonetto	1.60	80.00	320.00

B1
Sezione 5
Progressiva: 0+200.00
Scala: 1:100
Quota di Riferimento: 670.00

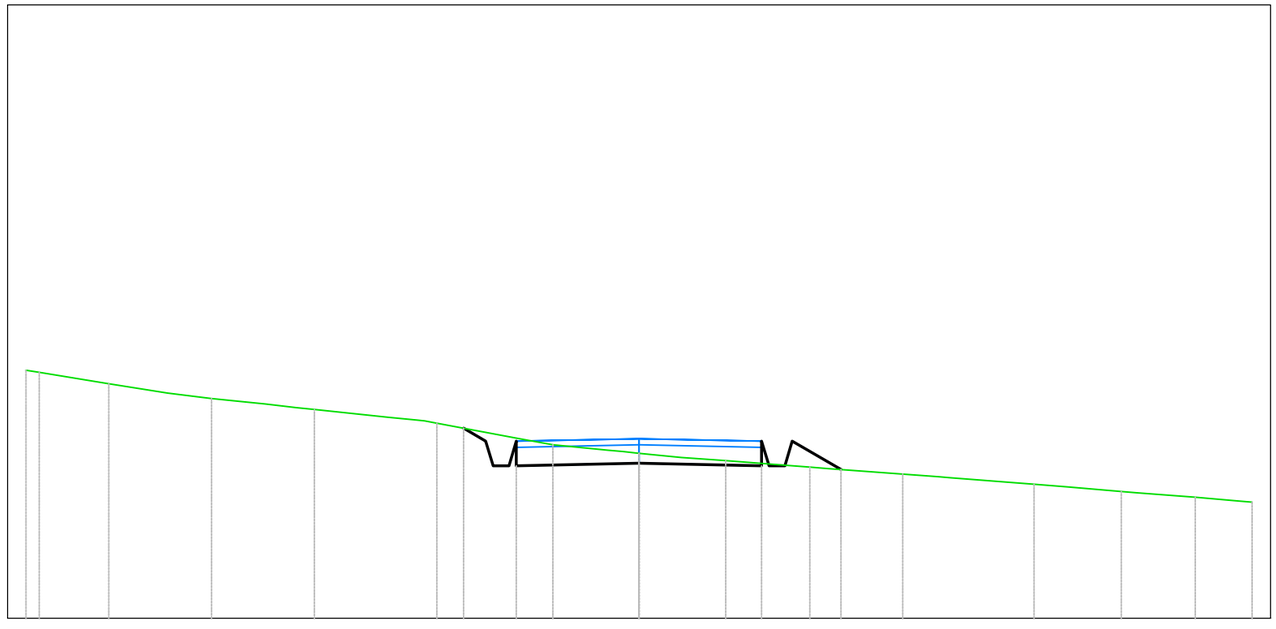

PROGRESSIVE TERRENO	-10.00	-9.98	-8.65	-6.97	-5.29	-3.30	-1.40	0.00	1.41	2.79	4.30	6.44	7.87	9.07	10.00
QUOTE TERRENO	674.04	674.01	673.82	673.58	673.41	673.18	672.83	672.69	672.57	672.46	672.35	672.18	672.07	671.97	671.89
DISTANZE PARZIALI TERRENO					1.20		1.36				1.21		1.37		
PROGRESSIVE PROGETTO						-2.86	-2.50	-2.00	0.00	2.00	2.50	3.30			
QUOTE PROGETTO						673.10	672.89	672.49	672.53	672.49	672.89	672.42			
DISTANZE PARZIALI PROGETTO								2.00	2.00		0.80				

Tabella materiali			
Materiale	**Area (m^2)**	**Volume (m^3)**	**Vol. Cum. (m^3)**
Scavo	0.43	34.66	414.01
Rilevato	0.26	11.52	29.84
Cassonetto	1.60	80.00	400.00

B1
Sezione 6
Progressiva: 0+250.00
Scala: 1:100
Quota di Riferimento: 670.00

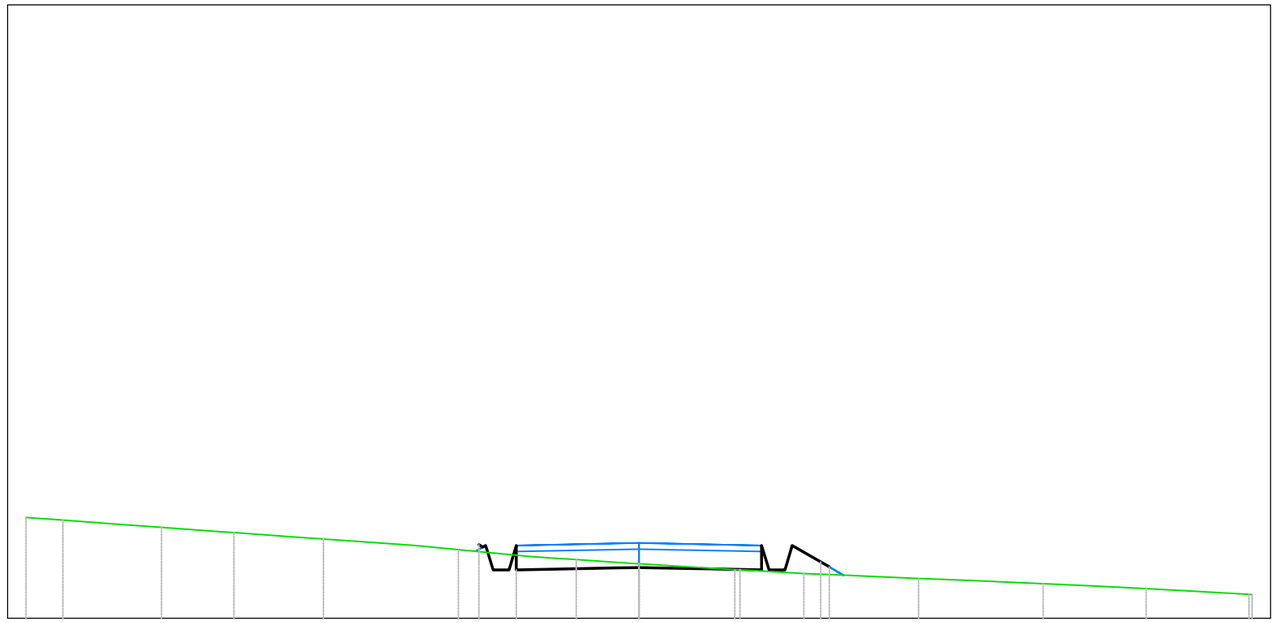

PROGRESSIVE TERRENO	-10.00	-9.40	-7.79	-6.61	-5.14	-2.95	-1.02	0.00	1.56	2.69	4.56	6.59	8.27	10.00
QUOTE TERRENO	671.64	671.60	671.48	671.40	671.29	671.12	670.96	670.89	670.79	670.73	670.65	670.57	670.48	670.39
DISTANZE PARZIALI TERRENO					1.33		1.16				1.32		1.14	
PROGRESSIVE PROGETTO						-2.63	-2.00	0.00	1.65	2.12	2.96			
QUOTE PROGETTO						671.20	670.79	670.83	670.80	670.79	670.84			
DISTANZE PARZIALI PROGETTO							1.65		1.65		0.46			

Tabella materiali			
Materiale	**Area (m²)**	**Volume (m³)**	**Vol. Cum. (m³)**
Scavo	3.59	87.72	501.73
Rilevato	0.00	4.29	34.13
Cassonetto	1.60	80.00	480.00

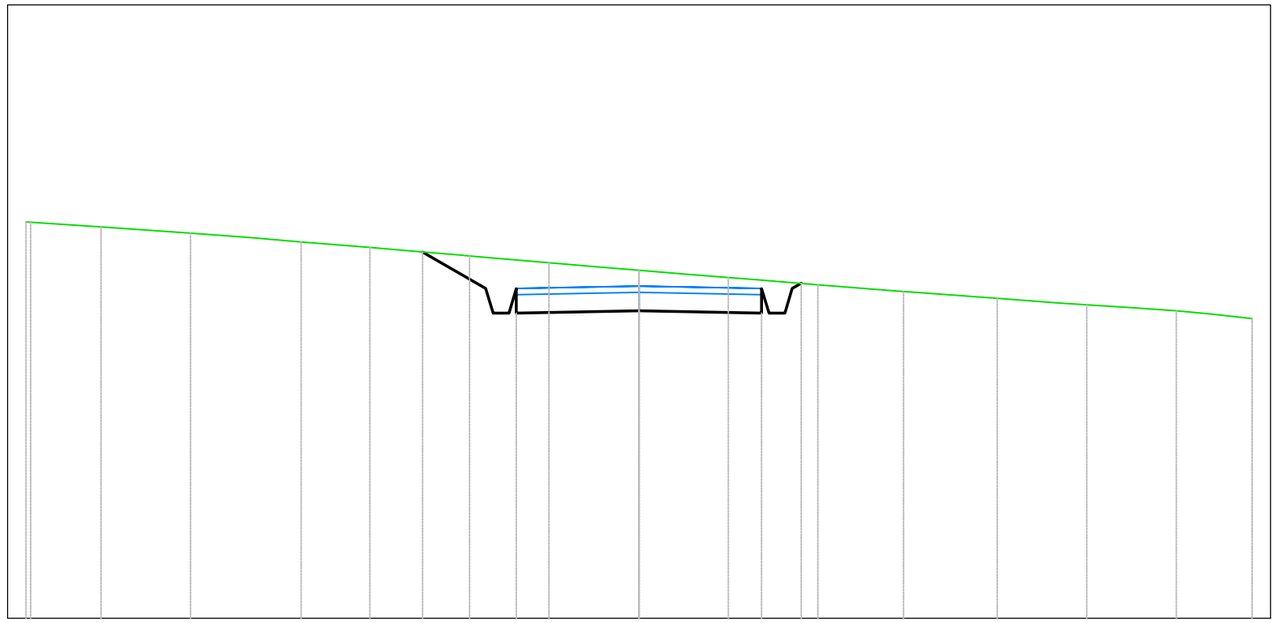

B1
Sezione 7
Progressiva: 0+300.00
Scala: 1:100
Quota di Riferimento: 665.00

PROGRESSIVE TERRENO	-10.00	-8.77	-7.31	-5.51	-4.39	-2.76	-1.47	0.00	1.46	2.92	4.32	5.84	7.30	8.76	10.00	
QUOTE TERRENO	671.46	671.38	671.28	671.14	671.05	670.91	670.80	670.67	670.55	670.44	670.33	670.22	670.11	670.01	669.89	
DISTANZE PARZIALI TERRENO		1.15		1.12		1.30			1.02	1.40	1.45	1.00				
PROGRESSIVE PROGETTO						-3.53	-2.50	-2.00	2.00	2.53	2.85					
QUOTE PROGETTO						670.97	670.38	669.98	670.02	669.98	670.38	670.46				
DISTANZE PARZIALI PROGETTO						1.03		2.00	2.00							

Tabella materiali			
Materiale	**Area (m^2)**	**Volume (m^3)**	**Vol. Cum. (m^3)**
Scavo	1.13	112.21	613.93
Rilevato	0.19	3.24	37.37
Cassonetto	1.60	80.00	560.00

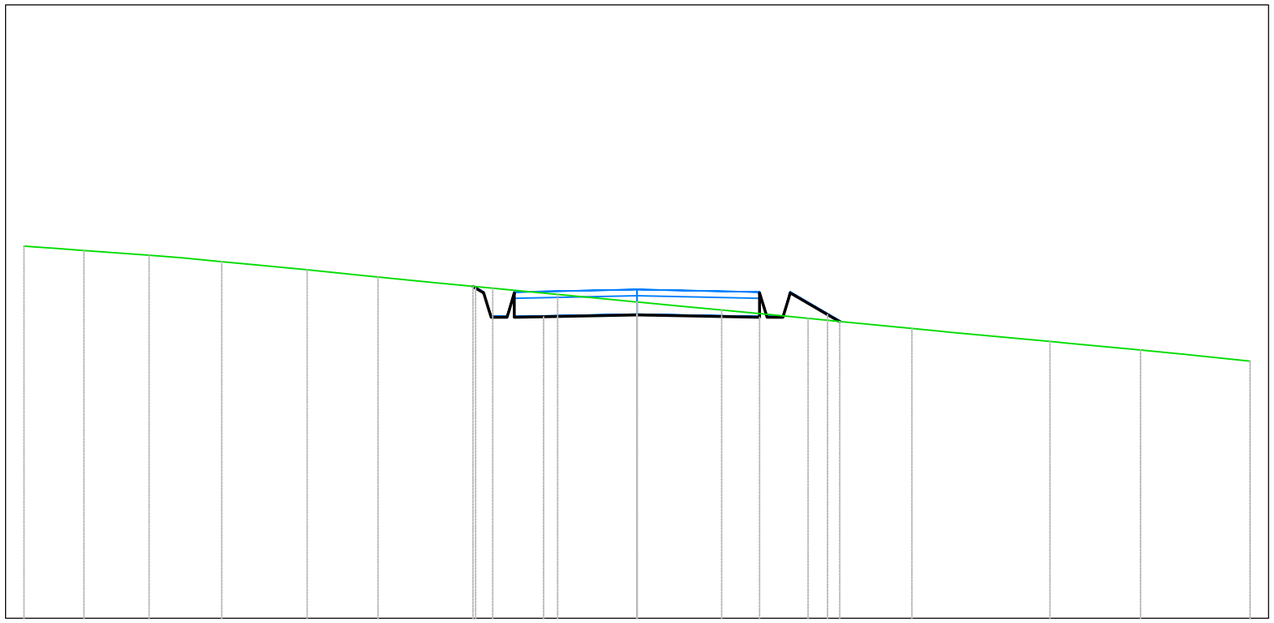

B1
Sezione 8
Progressiva: 0+350.00
Scala: 1:100
Quota di Riferimento: 670.00

PROGRESSIVE TERRENO	-10.00	-9.02	-7.96	-6.77	-5.38	-4.22	-2.35	-1.29	0.00	1.38	2.79	4.48	6.73	8.22	10.00	
QUOTE TERRENO	676.07	676.00	675.92	675.82	675.68	675.56	675.38	675.28	675.16	675.03	674.89	674.73	674.51	674.37	674.19	
DISTANZE PARZIALI TERRENO		1.06									1.23		1.62		1.23	1.01
PROGRESSIVE PROGETTO							-2.67 -2.50	-2.00	-1.52	0.00	0.48	2.00	2.47	3.11 3.31		
QUOTE PROGETTO							675.41 675.31	674.91	674.92	674.95	674.94	674.91	675.21	674.95 674.84		
DISTANZE PARZIALI PROGETTO								0.48	1.52	0.48	1.52		0.61			

Tabella materiali			
Materiale	**Area (m^2)**	**Volume (m^3)**	**Vol. Cum. (m^3)**
Scavo	0.31	33.85	647.79
Rilevato	0.73	21.63	59.00
Cassonetto	1.60	80.00	640.00

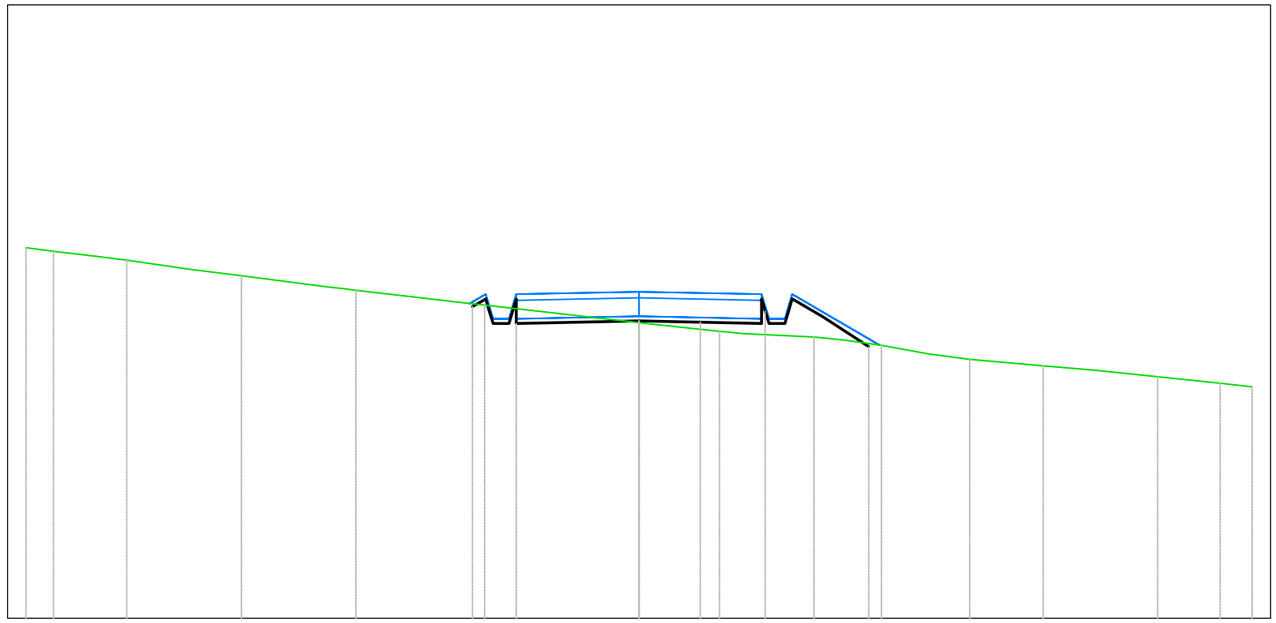

B1
Sezione 9
Progressiva: 0+400.00
Scala: 1:100
Quota di Riferimento: 670.00

| | | |

Tabella materiali			
Materiale	**Area (m^2)**	**Volume (m^3)**	**Vol. Cum. (m^3)**
Scavo	3.49	80.72	728.50
Rilevato	0.01	13.75	72.75
Cassonetto	1.60	80.00	720.00

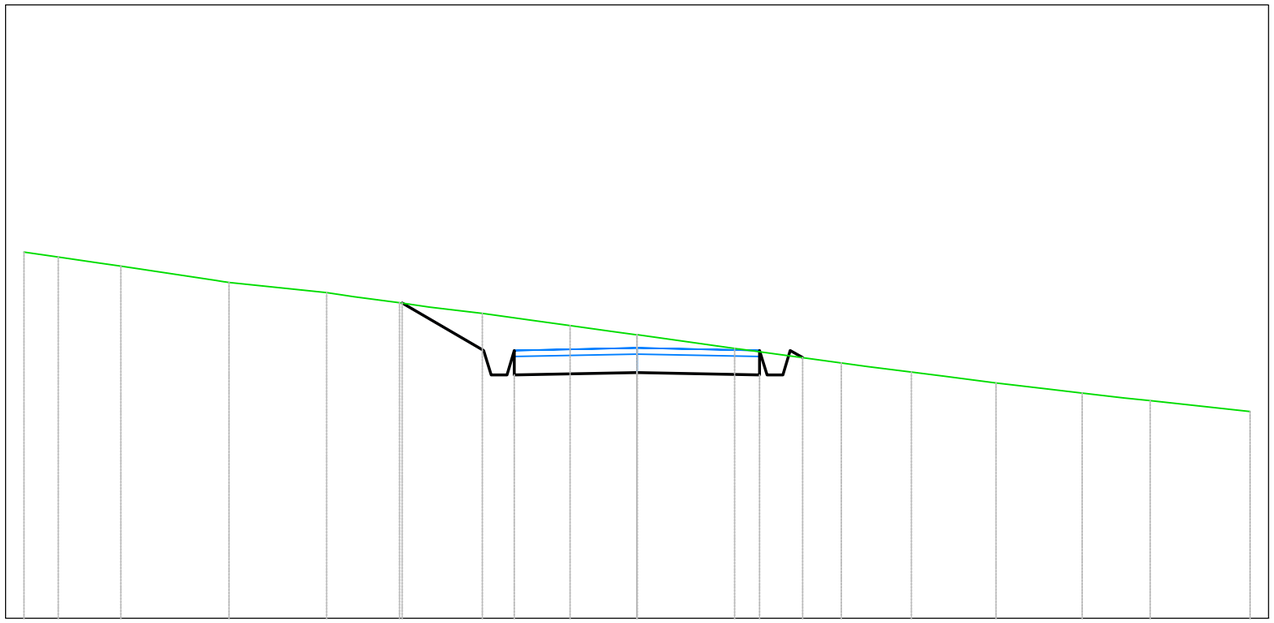

B1
Sezione 10
Progressiva: 0+450.00
Scala: 1:100
Quota di Riferimento: 670.00

PROGRESSIVE TERRENO	-10.00	-9.44	-8.42		-6.66		-5.06	-3.87	-2.52	-1.09	0.00	1.59		3.33	4.48	5.86	7.26	8.37		10.00
QUOTE TERRENO	675.97	675.89	675.74		675.48		675.31	675.15	674.97	674.77	674.62	674.40		674.16	674.01	673.84	673.67	673.55		673.37
DISTANZE PARZIALI TERRENO				1.55		1.59							1.59						1.64		1.63
PROGRESSIVE PROGETTO								-3.83	-2.50	-2.00			2.00	2.50	2.90						
QUOTE PROGETTO								675.14	674.37	673.97		674.01		673.97	674.37	674.25					
DISTANZE PARZIALI PROGETTO									1.33		2.00		2.00								

Tabella materiali			
Materiale	**Area (m^2)**	**Volume (m^3)**	**Vol. Cum. (m^3)**
Scavo	2.03	136.38	864.89
Rilevato	0.04	1.21	73.95
Cassonetto	1.60	80.00	800.00

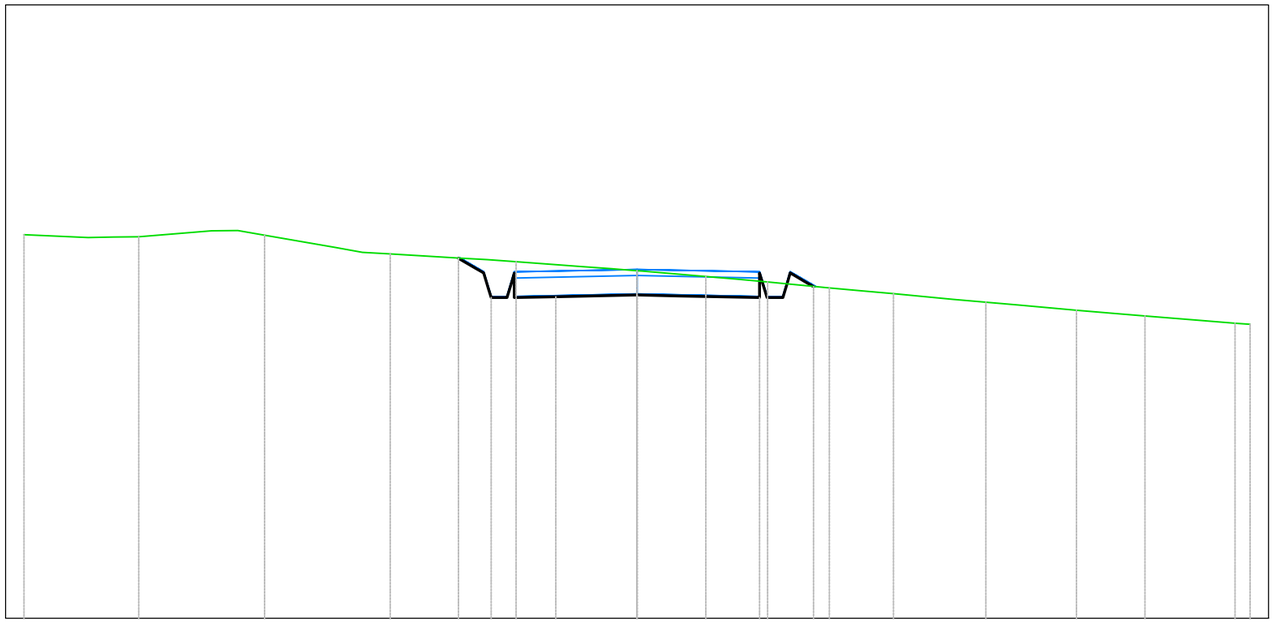

B1
Sezione 11
Progressiva: 0+500.00
Scala: 1:100
Quota di Riferimento: 670.00

PROGRESSIVE TERRENO	-10.00		-8.13		-6.07		-4.02		-1.97		0.00	1.12	2.13	3.14	4.18	5.69	7.17	8.29	9.76	10.00
QUOTE TERRENO	676.25		676.22		676.25		675.94		675.81		675.67	675.57	675.48	675.39	675.29	675.15	675.02	674.93	674.81	674.79
DISTANZE PARZIALI TERRENO		1.05		1.19		1.15		1.12		1.08			1.04			1.01				
PROGRESSIVE PROGETTO									-2.91	-2.50	-2.00	-1.32		0.68		2.00	2.46	2.88		
QUOTE PROGETTO									675.87	675.63	675.23	675.24		675.27	675.26	675.23	675.49	675.41		
DISTANZE PARZIALI PROGETTO											0.68		1.32		0.68		1.32			

Tabella materiali			
Materiale	**Area (m^2)**	**Volume (m^3)**	**Vol. Cum. (m^3)**
Scavo	1.60	90.55	955.44
Rilevato	0.06	2.41	76.36
Cassonetto	1.60	80.00	880.00

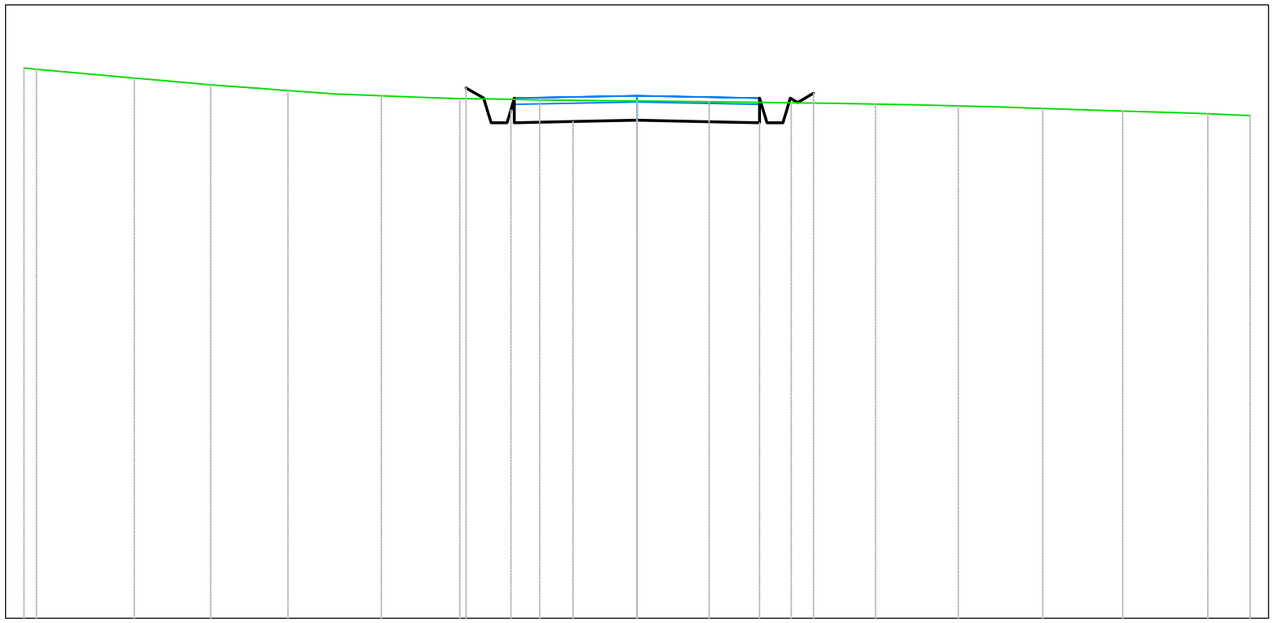

B1
Sezione 12
Progressiva: 0+550.00
Scala: 1:100
Quota di Riferimento: 660.00

PROGRESSIVE TERRENO	-10.00	-9.99	-8.20	-6.96	-5.69	-4.17	-2.89	-1.59	0.00	1.18	2.51	3.89	5.24	6.62	7.92	9.31	10.00
QUOTE TERRENO	668.97	668.95	668.81	668.70	668.60	668.52	668.47	668.45	668.43	668.42	668.41	668.38	668.36	668.31	668.27	668.23	668.20
DISTANZE PARZIALI TERRENO																	
PROGRESSIVE PROGETTO							-2.79	-2.50	-2.00	-1.04		0.96		2.00	2.50	2.88	
QUOTE PROGETTO							668.65	668.48	668.08	668.10	668.12	668.10		668.08	668.48	668.56	
DISTANZE PARZIALI PROGETTO									0.96	1.04	0.96	1.04					

Tabella materiali			
Materiale	**Area (m^2)**	**Volume (m^3)**	**Vol. Cum. (m^3)**
Scavo	3.68	128.54	1083.97
Rilevato	0.00	1.01	77.37
Cassonetto	1.60	80.00	960.00

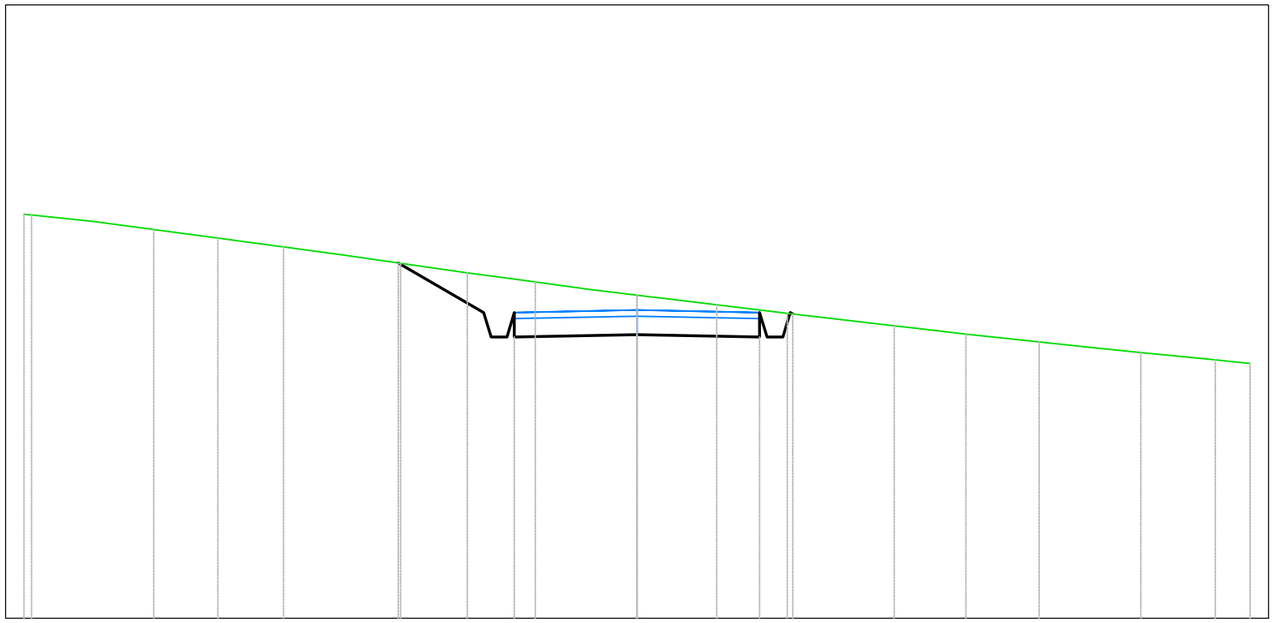

B1
Sezione 13
Progressiva: 0+600.00
Scala: 1:100
Quota di Riferimento: 660.00

| | | |

Tabella materiali			
Materiale	**Area (m^2)**	**Volume (m^3)**	**Vol. Cum. (m^3)**
Scavo	1.32	120.25	1204.22
Rilevato	0.11	2.04	79.40
Cassonetto	1.60	80.00	1040.00

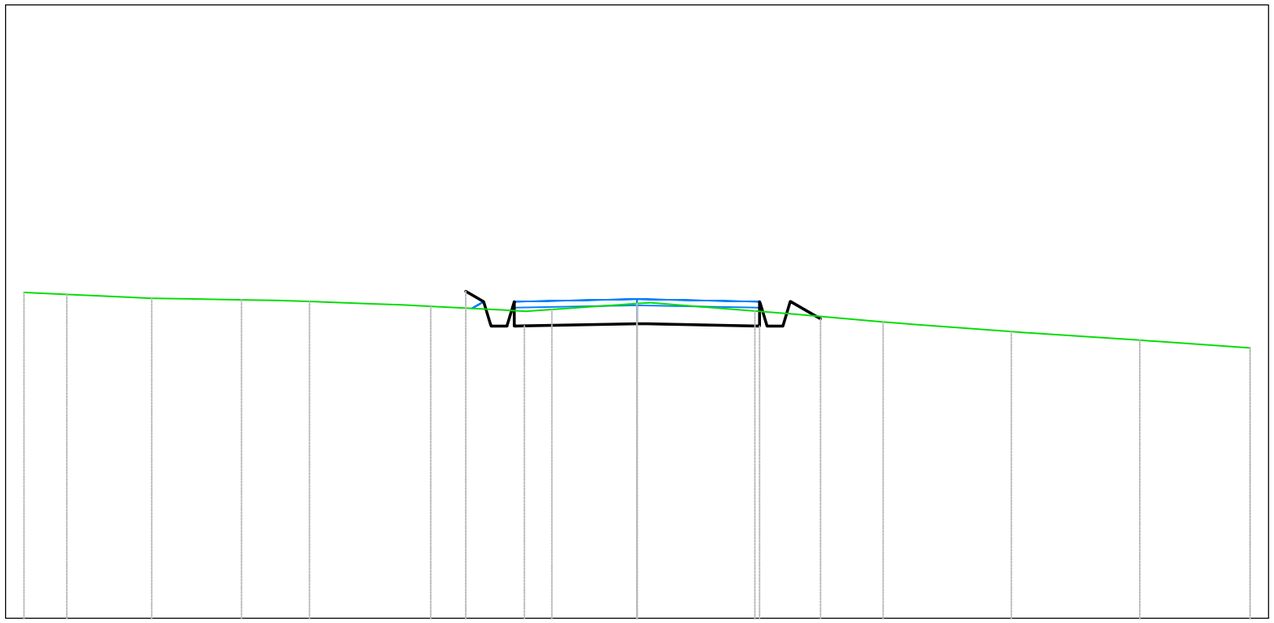

B1
Sezione 14
Progressiva: 0+650.00
Scala: 1:100
Quota di Riferimento: 660.00

PROGRESSIVE TERRENO	-10.00	-9.30	-7.91	-6.45	-5.34	-3.36	-1.39	0.00	1.92	4.01	6.11	8.20	10.00
QUOTE TERRENO	665.32	665.28	665.22	665.19	665.16	665.09	665.04	665.13	665.01	664.83	664.67	664.53	664.41
DISTANZE PARZIALI TERRENO						1.10	1.22	1.33	1.44	1.56	1.67	1.50	
PROGRESSIVE PROGETTO						-2.79	-2.36	-1.84	0.00	2.00	2.49	2.99	
QUOTE PROGETTO						665.33	664.76	664.77	664.80	664.76	665.13	664.88	
DISTANZE PARZIALI PROGETTO								1.84	1.84		0.49		

Tabella materiali			
Materiale	**Area (m^2)**	**Volume (m^3)**	**Vol. Cum. (m^3)**
Scavo	1.50	70.58	1274.80
Rilevato	0.19	7.55	86.96
Cassonetto	1.60	80.00	1120.00

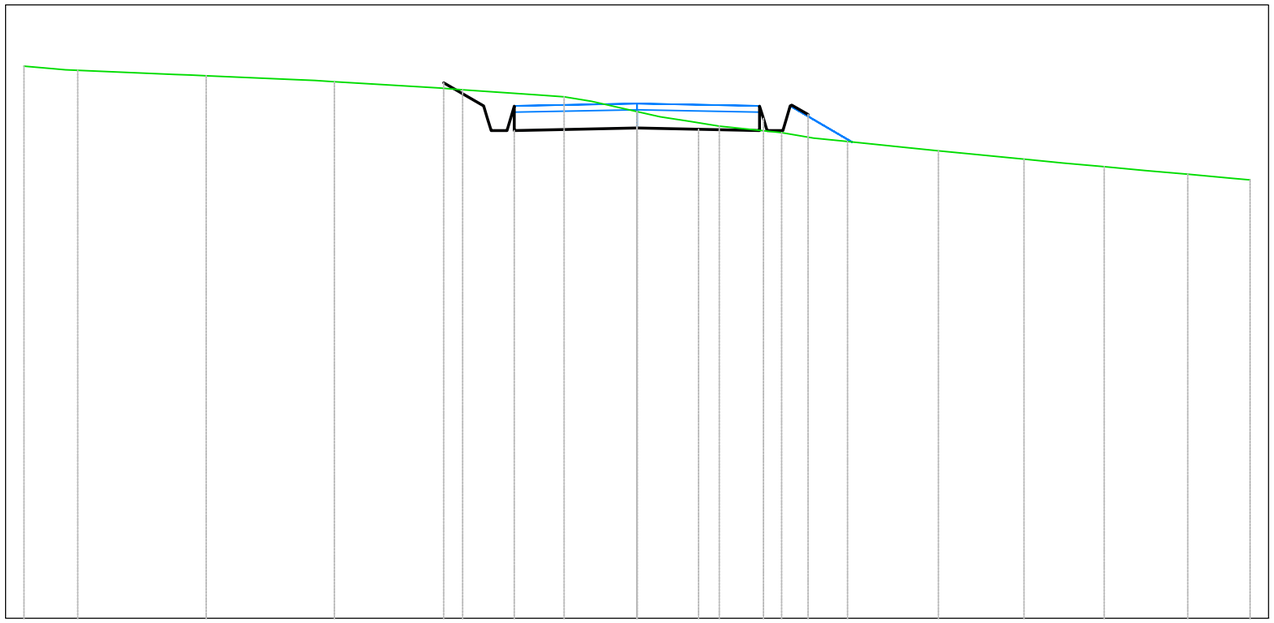

B1
Sezione 15
Progressiva: 0+700.00
Scala: 1:100
Quota di Riferimento: 650.00

PROGRESSIVE TERRENO	-10.00	-9.12		-7.03		-4.94		-2.84		-1.19	0.00	1.34	2.36	3.44		4.91		6.31	7.62	8.98	10.00
QUOTE TERRENO	659.00	658.93		658.84		658.75		658.62		658.50	658.26	658.02	657.92	657.77		657.62		657.48	657.36	657.24	657.15
DISTANZE PARZIALI TERRENO			1.59		1.47		1.36		1.24				1.01								
PROGRESSIVE PROGETTO								-3.15	-2.50	-2.00	-0.99	0.00	1.01	2.00	2.50	2.79					
QUOTE PROGETTO								658.73	658.35	657.95	657.97	657.99	657.97	657.95	658.35	658.21					
DISTANZE PARZIALI PROGETTO									0.54		1.01	0.99	1.01	0.99							

Tabella materiali			
Materiale	**Area (m^2)**	**Volume (m^3)**	**Vol. Cum. (m^3)**
Scavo	3.39	119.03	1393.84
Rilevato	0.00	3.39	90.35
Cassonetto	1.60	80.00	1200.00

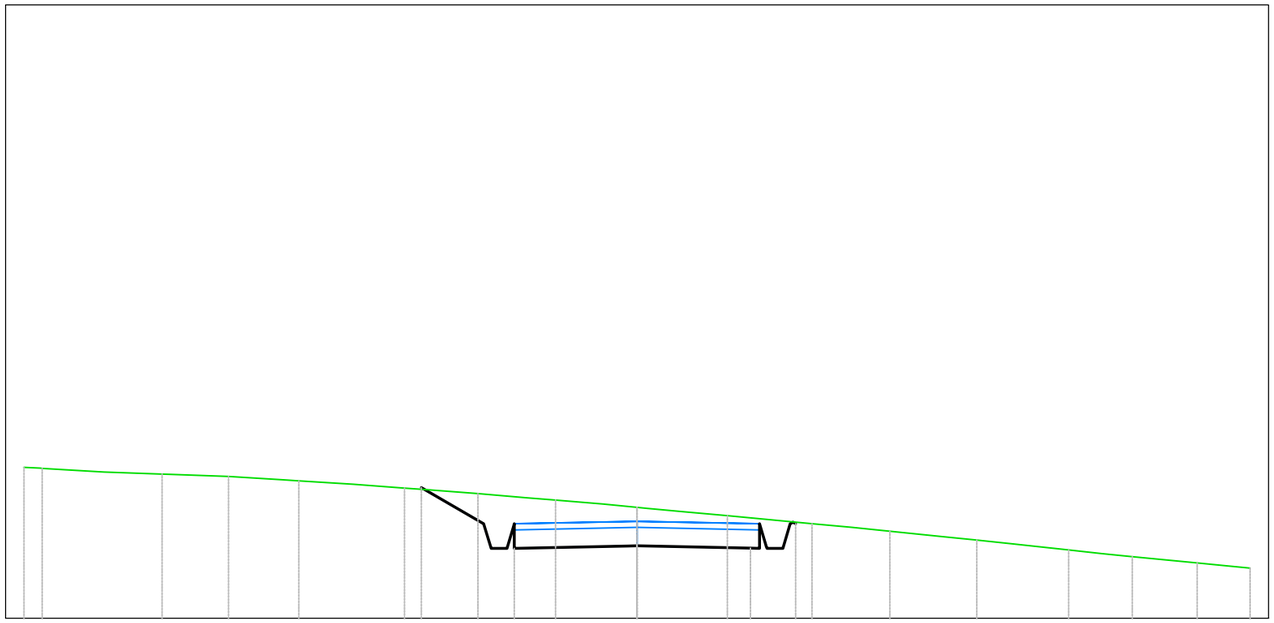

B1
Sezione 16
Progressiva: 0+750.00
Scala: 1:100
Quota di Riferimento: 650.00

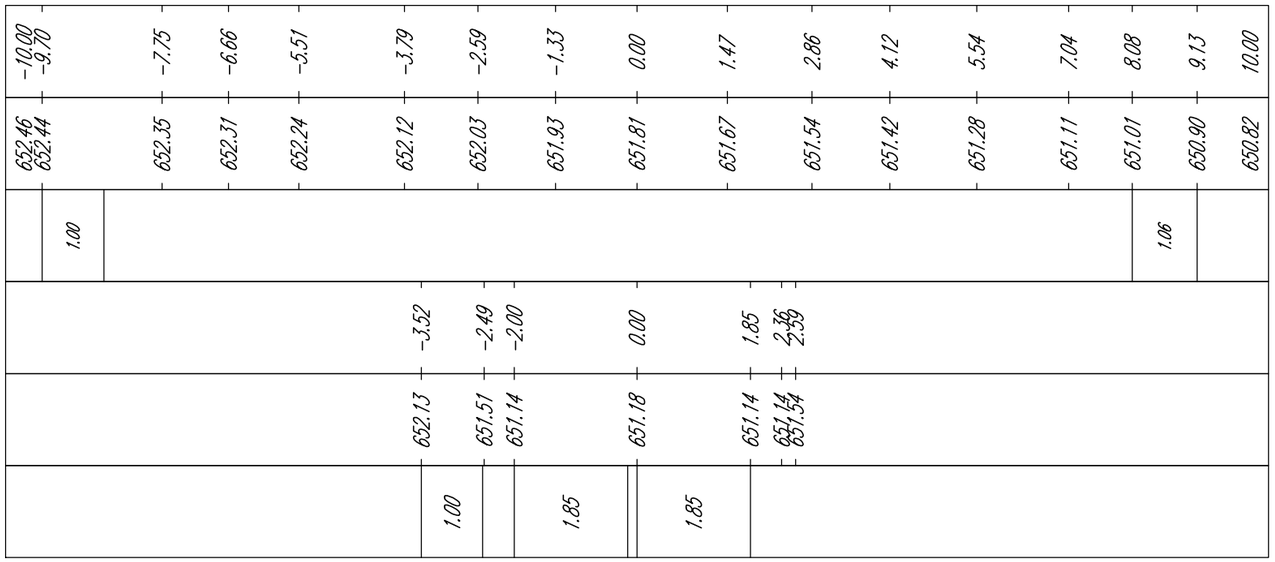

Tabella materiali			
Materiale	**Area (m^2)**	**Volume (m^3)**	**Vol. Cum. (m^3)**
Scavo	2.50	146.58	1540.42
Rilevato	0.23	3.99	94.34
Cassonetto	1.60	80.00	1280.00

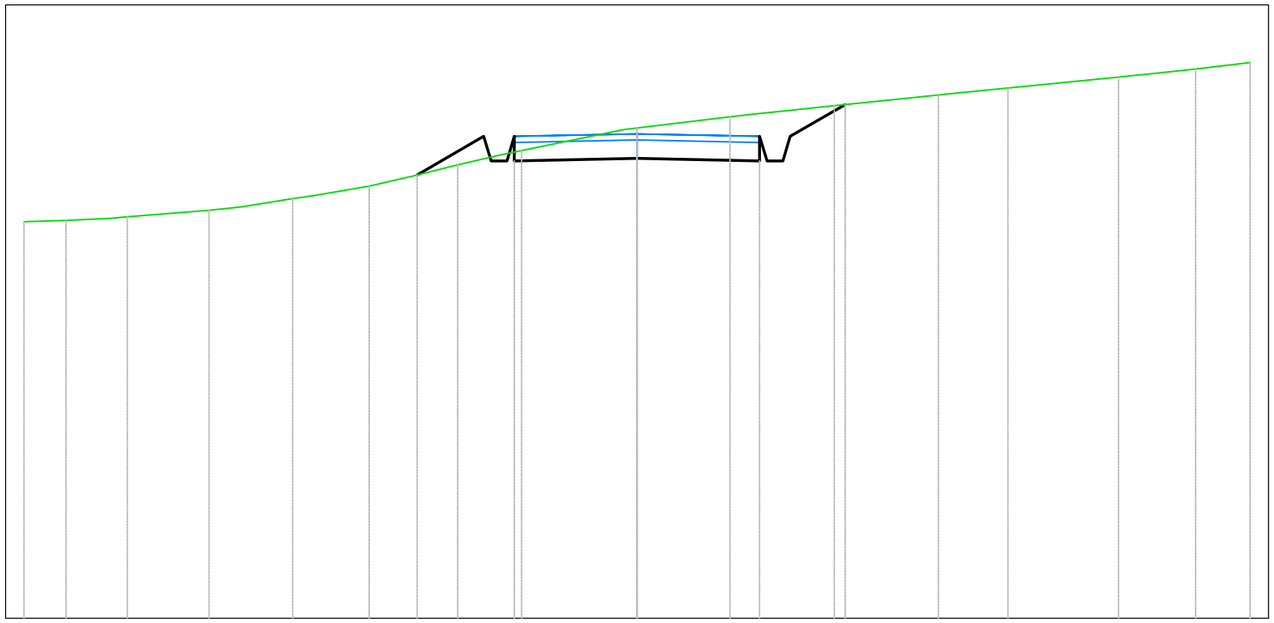

B1
Sezione 17
Progressiva: 0+800.00
Scala: 1:100
Quota di Riferimento: 640.00

PROGRESSIVE TERRENO	-10.00	-9.31	-8.31	-6.98	-5.62	-4.37	-2.92	-1.88	0.00	1.52	3.22	4.92	6.05	7.85	9.11	10.00
QUOTE TERRENO	646.46	646.49	646.55	646.65	646.84	647.05	647.39	647.63	647.99	648.18	648.36	648.53	648.65	648.82	648.96	649.06
DISTANZE PARZIALI TERRENO			1.33					1.65		1.52				1.24		
PROGRESSIVE PROGETTO							-3.58	-2.50	-2.00	0.00		2.00	2.50	3.40		
QUOTE PROGETTO							647.23	647.86	647.46	647.50		647.46	647.86	648.38		
DISTANZE PARZIALI PROGETTO							1.08		2.00		2.00		0.90			

Tabella materiali			
Materiale	**Area (m^2)**	**Volume (m^3)**	**Vol. Cum. (m^3)**
Scavo	2.53	125.82	1666.24
Rilevato	0.01	4.61	98.95
Cassonetto	1.60	80.00	1360.00

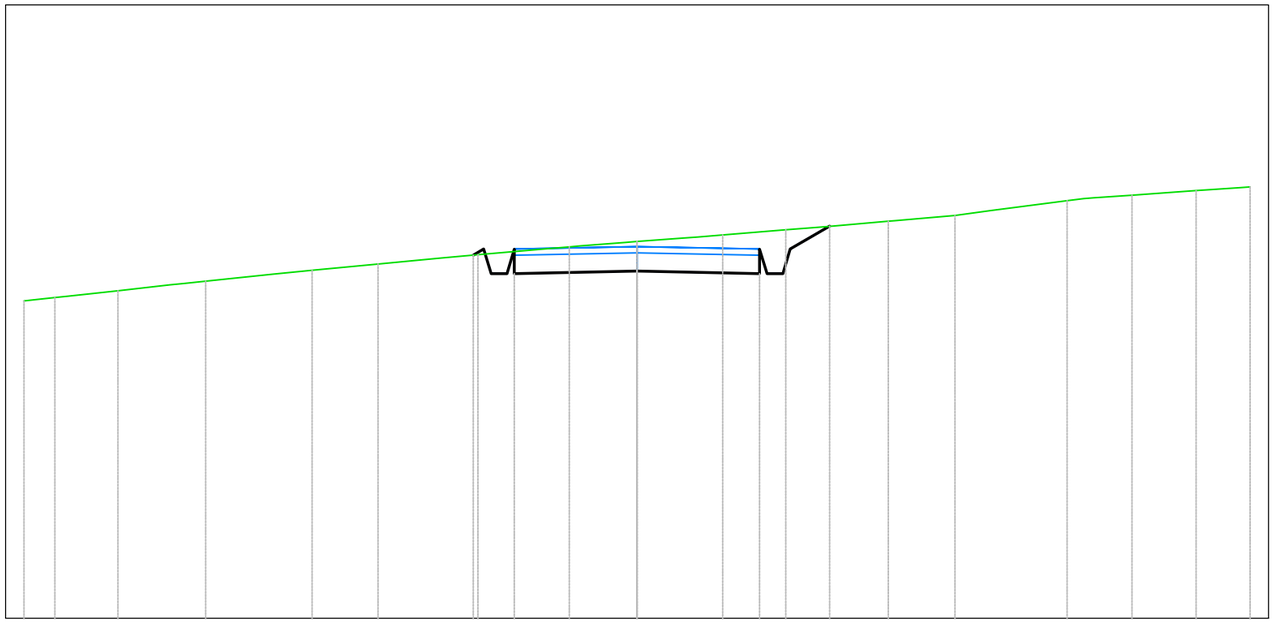

B1
Sezione 18
Progressiva: 0+850.00
Scala: 1:100
Quota di Riferimento: 645.00

PROGRESSIVE TERRENO	-10.00	-9.49	-8.47	-7.03	-5.30	-4.22	-2.59	-1.10	0.00	1.40	2.43	4.10	5.19	7.02	8.07	9.12	10.00		
QUOTE TERRENO	650.18	650.23	650.34	650.50	650.67	650.78	650.93	651.06	651.14	651.25	651.33	651.47	651.57	651.81	651.90	651.97	652.03		
DISTANZE PARZIALI TERRENO				1.09		1.03	1.02	1.18		1.03		1.01		1.25		1.04			
PROGRESSIVE PROGETTO							-2.67	-2.50	-2.00	0.00	2.00	2.50	3.14						
QUOTE PROGETTO							650.92	651.02	650.62	650.66	650.62	651.02	651.39						
DISTANZE PARZIALI PROGETTO									2.00	2.00		0.64							

Tabella materiali			
Materiale	**Area (m^2)**	**Volume (m^3)**	**Vol. Cum. (m^3)**
Scavo	2.65	129.55	1795.78
Rilevato	0.00	0.26	99.21
Cassonetto	1.60	80.00	1440.00

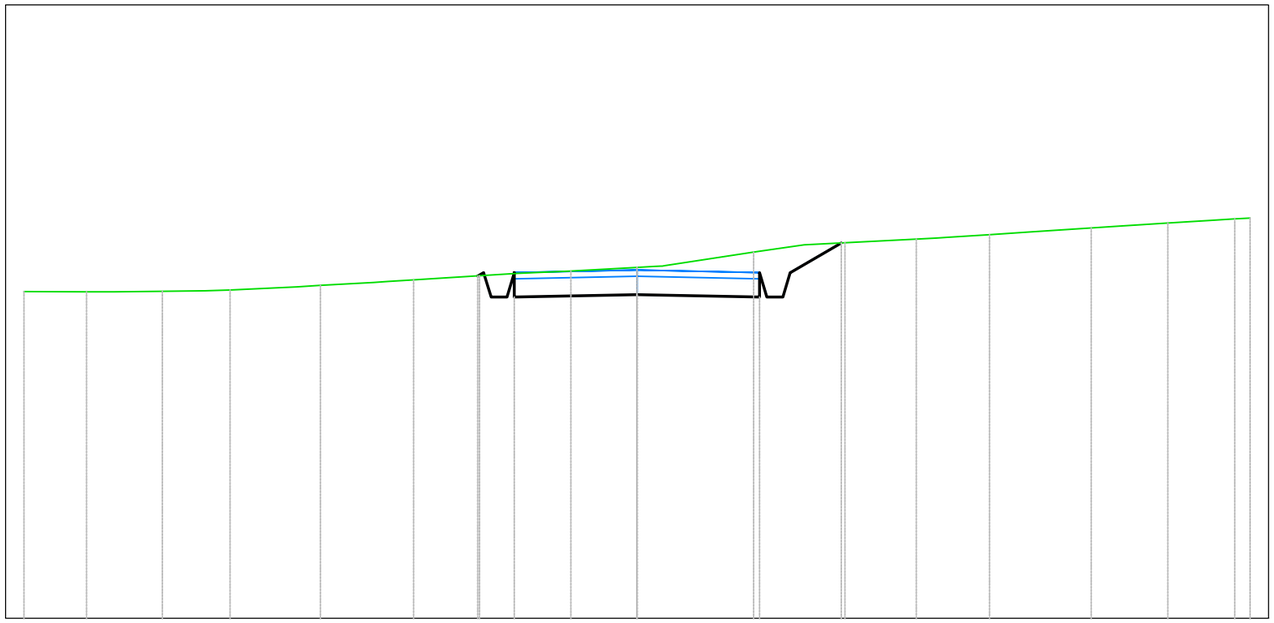

B1
Sezione 19
Progressiva: 0+900.00
Scala: 1:100
Quota di Riferimento: 650.00

PROGRESSIVE TERRENO	-10.00	-8.98	-7.74	-6.64	-5.16	-3.64	-2.57	-1.08	0.00	1.90	3.39	4.56	5.75	7.41	8.66	9.75	10.00	
QUOTE TERRENO	655.33	655.32	655.33	655.35	655.43	655.52	655.58	655.66	655.72	655.97	656.12	656.18	656.25	656.36	656.44	656.51	656.53	
DISTANZE PARZIALI TERRENO		1.02		1.09		1.07		1.08	1.45		1.16		1.04					
PROGRESSIVE PROGETTO							-2.57	-2.00		2.00	2.50	3.33						
QUOTE PROGETTO							655.58	655.24	655.28	655.24	655.64	656.12						
DISTANZE PARZIALI PROGETTO								1.98	1.98		0.83							

Tabella materiali			
Materiale	**Area (m^2)**	**Volume (m^3)**	**Vol. Cum. (m^3)**
Scavo	3.05	142.25	1938.04
Rilevato	0.00	0.04	99.25
Cassonetto	1.60	80.00	1520.00

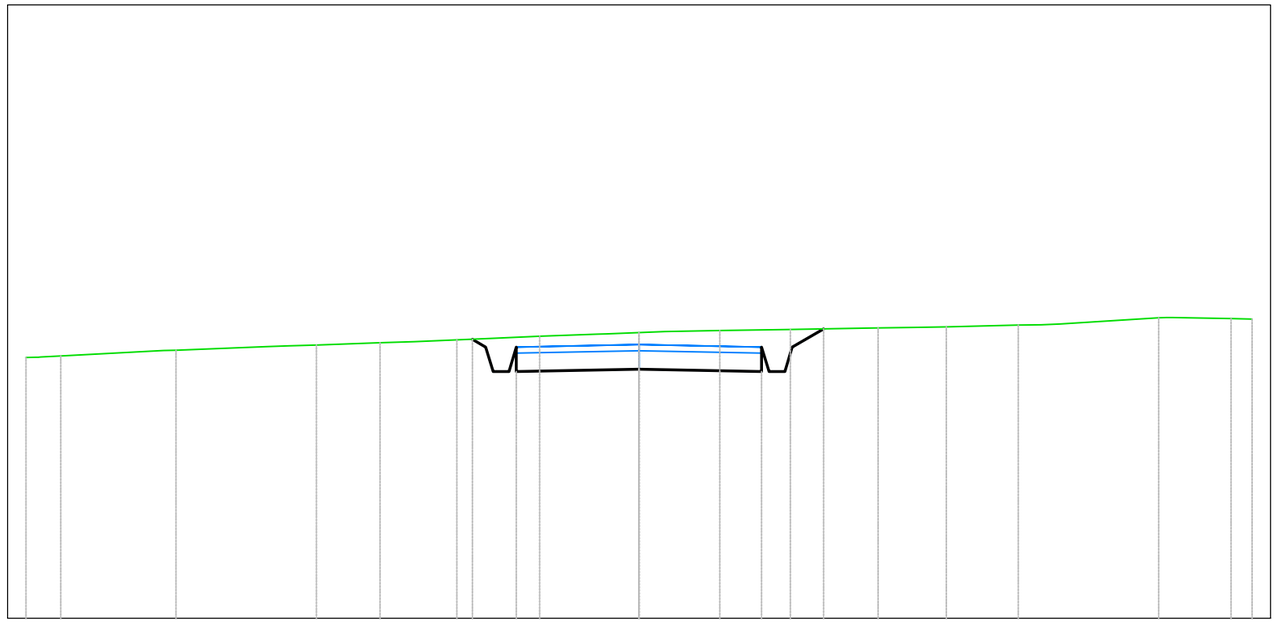

B1
Sezione 20
Progressiva: 0+950.00
Scala: 1:100
Quota di Riferimento: 655.00

PROGRESSIVE TERRENO	-10.00	-9.43		-7.55			-5.26	-4.22	-2.97	-1.62	0.00	1.32	2.47	3.90	5.01	6.19		8.48	9.66	10.00	
QUOTE TERRENO	659.25	659.28		659.37			659.46	659.49	659.54	659.60	659.66	659.69	659.71	659.73	659.75	659.78		659.90	659.88	659.88	
DISTANZE PARZIALI TERRENO			1.51			1.48			1.04							1.18			1.62		
PROGRESSIVE PROGETTO										-2.72	-2.50	-2.00			2.00	2.50	3.01				
QUOTE PROGETTO										659.55	659.42	659.02			659.02	659.42	659.72				
DISTANZE PARZIALI PROGETTO												2.00			2.00		0.51				

Tabella materiali			
Materiale	**Area (m^2)**	**Volume (m^3)**	**Vol. Cum. (m^3)**
Scavo	0.81	90.50	2028.54
Rilevato	0.09	1.45	100.70
Cassonetto	1.60	80.00	1600.00

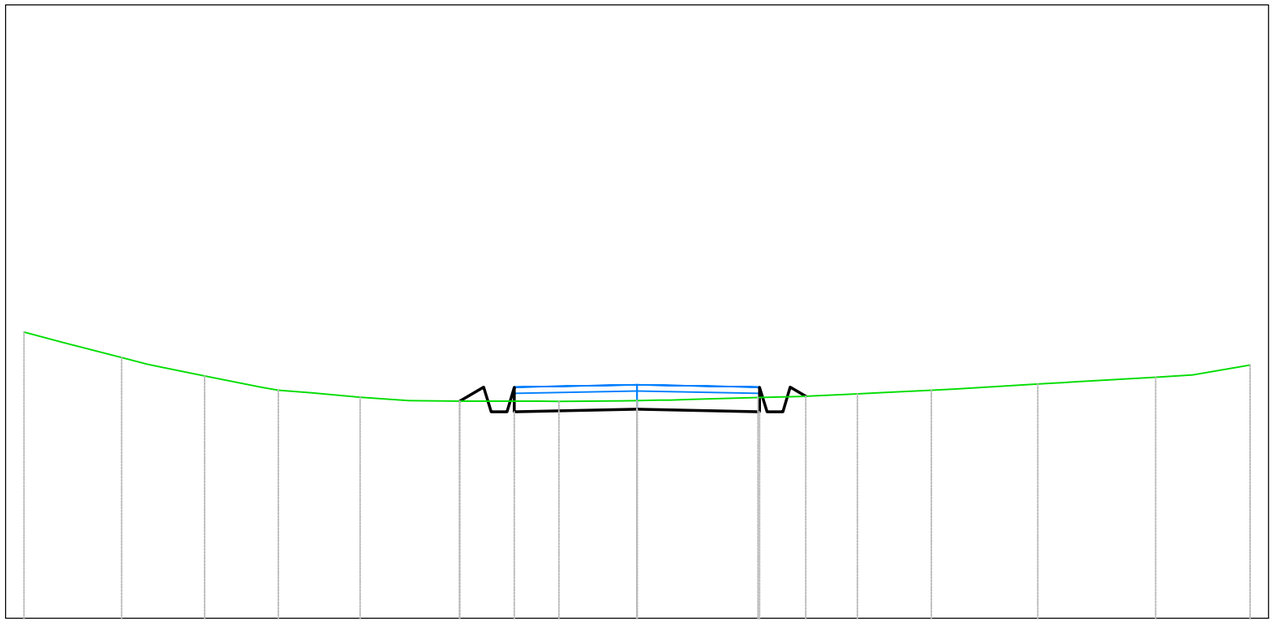

B1
Sezione 21
Progressiva: 1+000.00
Scala: 1:100
Quota di Riferimento: 660.00

PROGRESSIVE TERRENO	-10.00	-8.41	-7.05	-5.85	-4.52	-2.89	-1.27	0.00	1.97	3.59	4.80	6.54	8.46	10.00
QUOTE TERRENO	664.67	664.25	663.95	663.72	663.60	663.54	663.54	663.55	663.60	663.66	663.72	663.82	663.93	664.13
DISTANZE PARZIALI TERRENO		0.97					1.02		1.07			1.32	1.35	
PROGRESSIVE PROGETTO						-2.89	-2.50	-2.00	0.00	2.00	2.50	2.75		
QUOTE PROGETTO						663.54	663.77	663.37	663.41	663.37	663.77	663.82		
DISTANZE PARZIALI PROGETTO								2.00		2.00				

Tabella materiali			
Materiale	**Area (m^2)**	**Volume (m^3)**	**Vol. Cum. (m^3)**
Scavo	3.50	100.00	2128.54
Rilevato	0.00	1.45	102.14
Cassonetto	1.60	80.00	1680.00

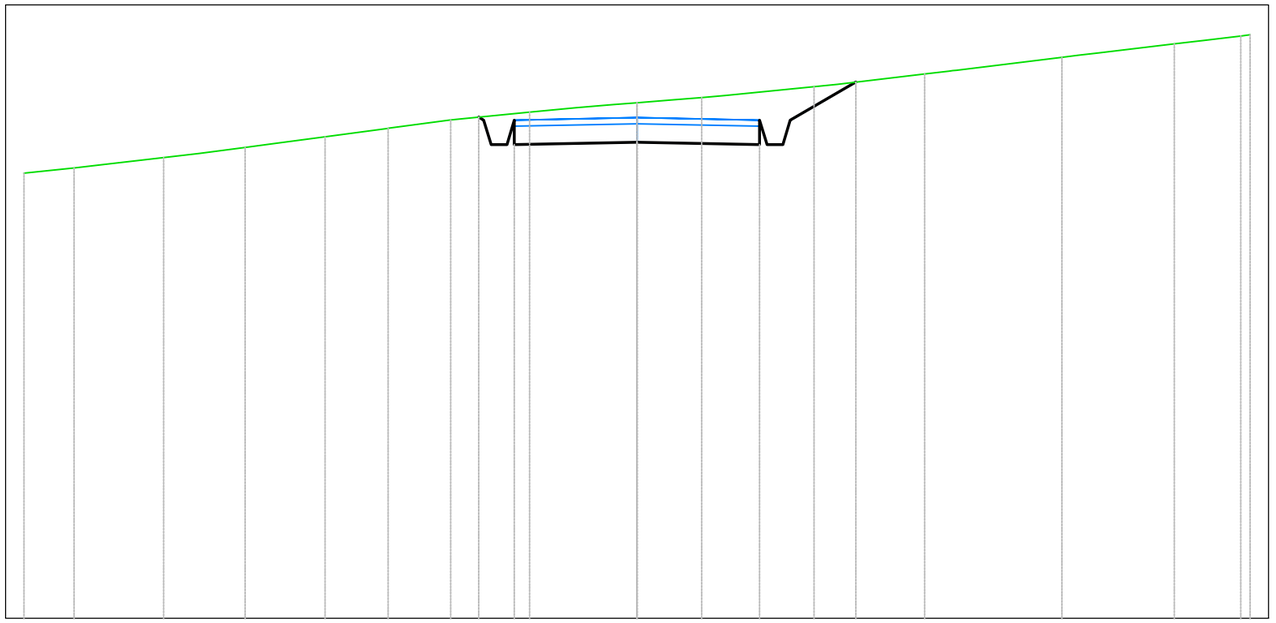

B1
Sezione 22
Progressiva: 1+050.00
Scala: 1:100
Quota di Riferimento: 660.00

PROGRESSIVE TERRENO	-10.00	-9.18	-7.72	-6.39	-5.09	-4.06	-3.04	-1.75	0.00	1.05	2.89	4.69	6.93	8.76	10.00	10.86
QUOTE TERRENO	667.26	667.34	667.51	667.68	667.85	667.99	668.12	668.25	668.40	668.49	668.67	668.87	669.15	669.37	669.49	669.57
DISTANZE PARZIALI TERRENO					1.01	1.02			1.45		1.42		1.72		1.23	
PROGRESSIVE PROGETTO							-2.50	-2.00			2.00	2.50	3.57			
QUOTE PROGETTO							668.12	667.72	667.76		667.72	668.12	668.74			
DISTANZE PARZIALI PROGETTO								2.00	2.00			1.07				

Tabella materiali			
Materiale	**Area (m^2)**	**Volume (m^3)**	**Vol. Cum. (m^3)**
Scavo	2.04	136.92	2265.45
Rilevato	0.00	0.07	102.21
Cassonetto	1.60	80.00	1760.00

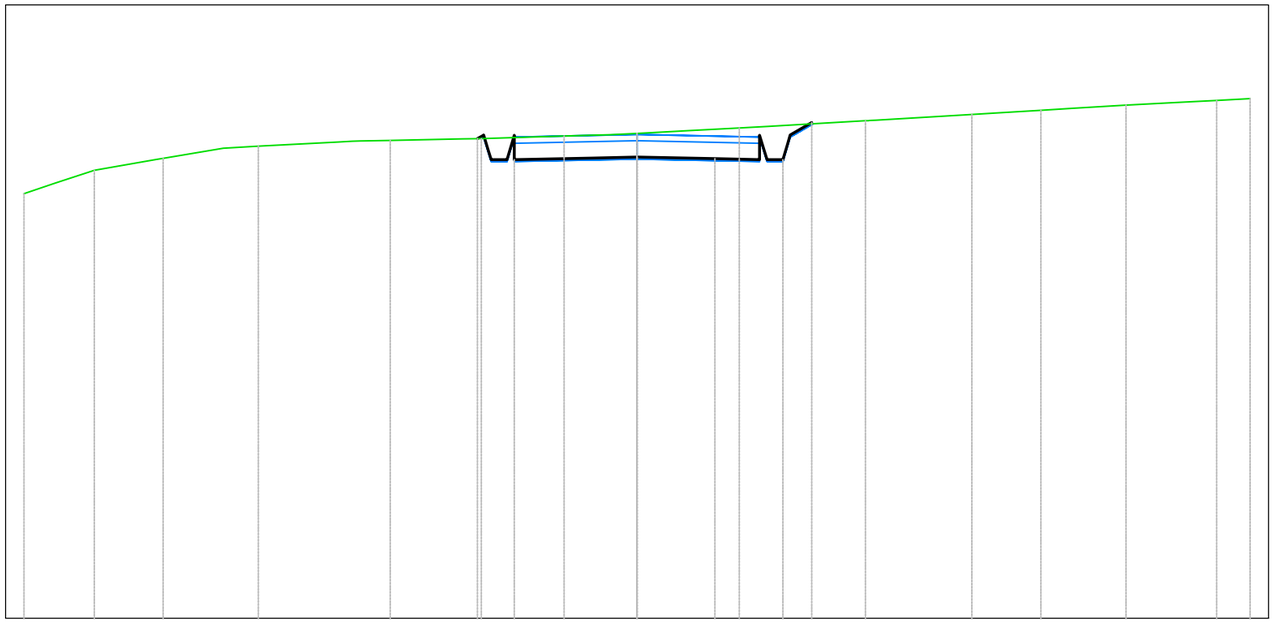

B1
Sezione 23
Progressiva: 1+100.00
Scala: 1:100
Quota di Riferimento: 660.00

PROGRESSIVE TERRENO	-10.00	-8.85	-7.73	-6.17	-4.02	-2.54	-1.19	0.00	1.67	3.73	5.46	6.59	7.98	9.45	10.00	
QUOTE TERRENO	666.92	667.30	667.50	667.70	667.79	667.82	667.86	667.91	667.99	668.11	668.22	668.28	668.37	668.44	668.47	
DISTANZE PARZIALI TERRENO		1.01		1.31		1.17				1.59		1.56				
PROGRESSIVE PROGETTO						-2.54	-2.00	-0.73	0.00	1.27	2.00	2.46	2.85			
QUOTE PROGETTO						667.82	667.48	667.50	667.52	667.49	667.48	667.73	668.08			
DISTANZE PARZIALI PROGETTO							1.27	0.73	1.27	0.73						

Tabella materiali			
Materiale	**Area (m^2)**	**Volume (m^3)**	**Vol. Cum. (m^3)**
Scavo	3.08	127.02	2392.48
Rilevato	0.06	1.32	103.52
Cassonetto	1.60	80.00	1840.00

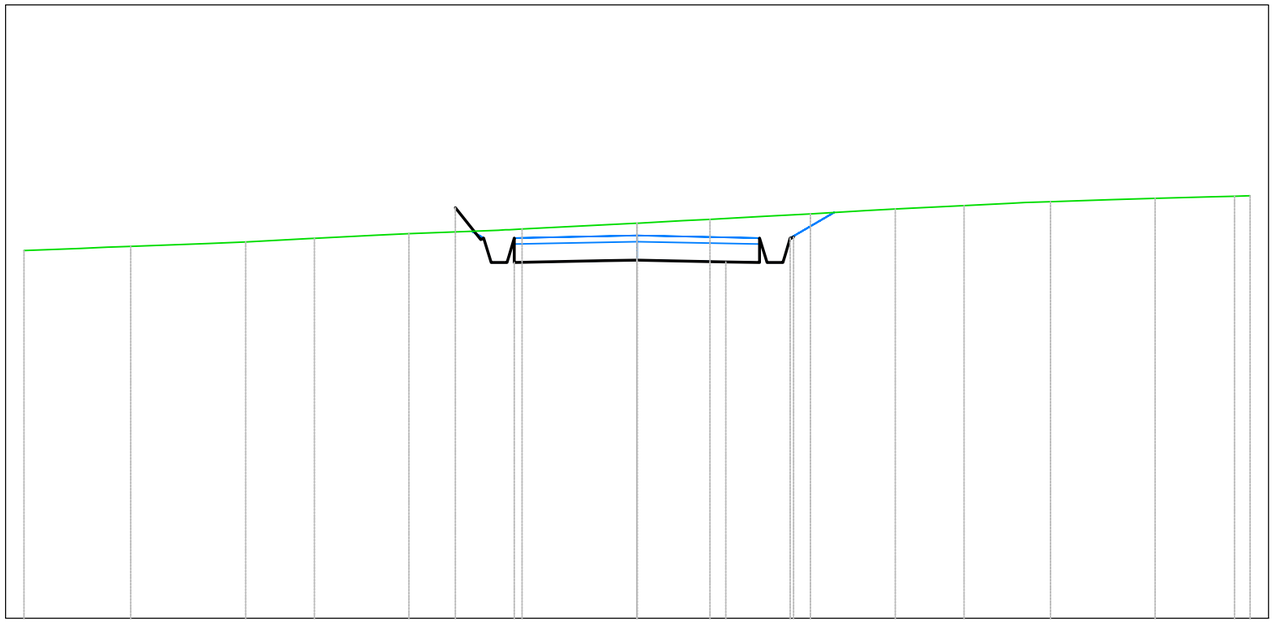

B1
Sezione 24
Progressiva: 1+150.00
Scala: 1:100
Quota di Riferimento: 660.00

PROGRESSIVE TERRENO	-10.00	-8.26	-6.38	-5.26	-3.72	-1.87	0.00	1.19	2.83	4.21	5.34	6.74	8.45	9.75	10.00
QUOTE TERRENO	666.00	666.07	666.14	666.19	666.27	666.35	666.44	666.50	666.59	666.67	666.73	666.79	666.85	666.88	666.89
DISTANZE PARZIALI TERRENO		1.26		1.02		1.46		1.43							
PROGRESSIVE PROGETTO						-2.96	-2.47	-2.00	-0.55		1.45	2.00	2.50		
QUOTE PROGETTO						666.70	666.09	665.80	665.83	665.84	665.81	665.80	666.20		
DISTANZE PARZIALI PROGETTO						0.41		1.45	0.55	1.45	0.55				

Tabella materiali			
Materiale	**Area (m^2)**	**Volume (m^3)**	**Vol. Cum. (m^3)**
Scavo	5.99	222.55	2615.03
Rilevato	0.00	1.09	104.62
Cassonetto	1.60	80.00	1920.00

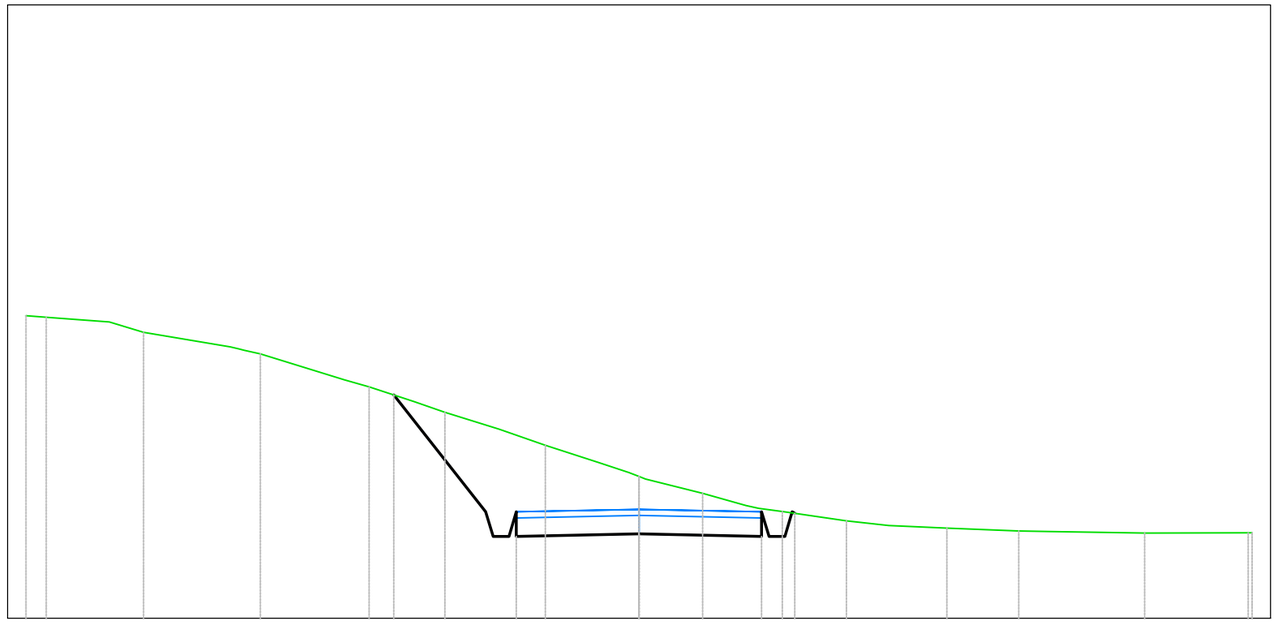

B1
Sezione 25
Progressiva: 1+200.00
Scala: 1:100
Quota di Riferimento: 660.00

| | | |

Tabella materiali			
Materiale	**Area (m²)**	**Volume (m³)**	**Vol. Cum. (m³)**
Scavo	0.89	153.05	2768.08
Rilevato	0.19	3.27	107.89
Cassonetto	1.60	80.00	2000.00

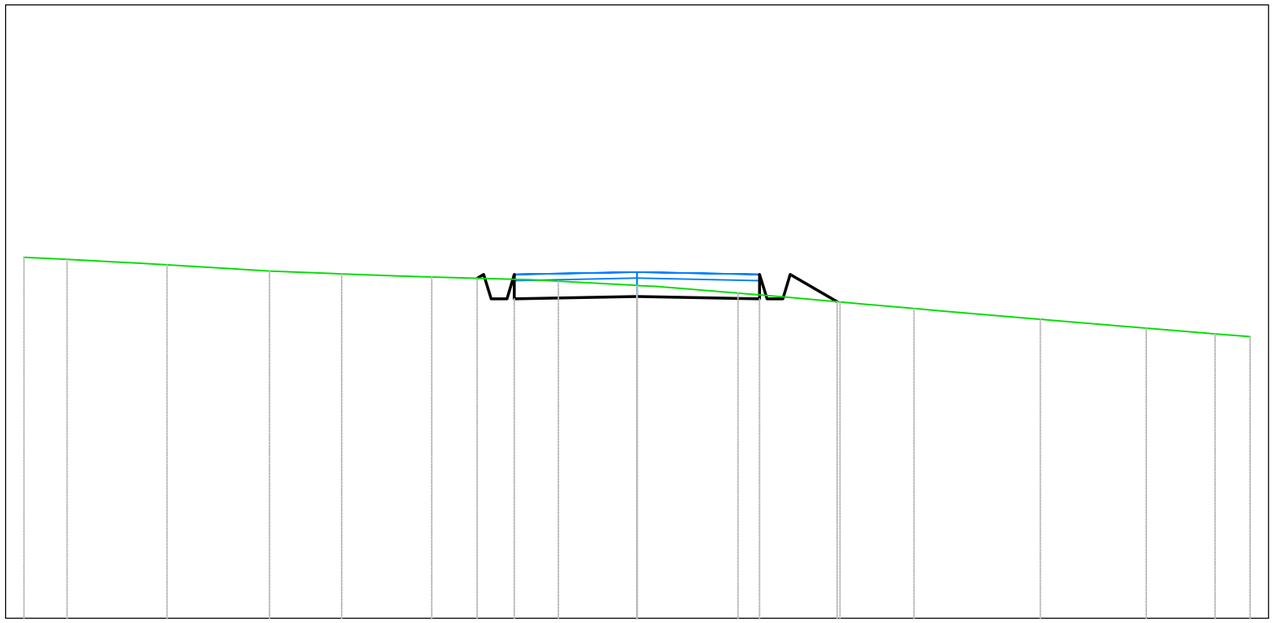

B1
Sezione 26
Progressiva: 1+250.00
Scala: 1:100
Quota di Riferimento: 655.00

PROGRESSIVE TERRENO	-10.00	-9.29	-7.67	-5.99	-4.82	-3.35	-1.28	0.00	1.65	3.31	4.52	6.58	8.31	9.43	10.00
QUOTE TERRENO	660.89	660.85	660.76	660.66	660.62	660.56	660.49	660.43	660.30	660.16	660.05	659.88	659.73	659.64	659.59
DISTANZE PARZIALI TERRENO						1.38	1.26				1.60	1.58			
PROGRESSIVE PROGETTO						-2.61 -2.50	-2.00		2.00	2.50	3.27				
QUOTE PROGETTO						660.54 660.51	660.21	660.25	660.21	660.61	660.16				
DISTANZE PARZIALI PROGETTO							2.00	2.00		0.77					

Tabella materiali			
Materiale	**Area (m^2)**	**Volume (m^3)**	**Vol. Cum. (m^3)**
Scavo	0.35	29.87	2797.95
Rilevato	0.17	8.83	116.71
Cassonetto	1.60	80.00	2080.00

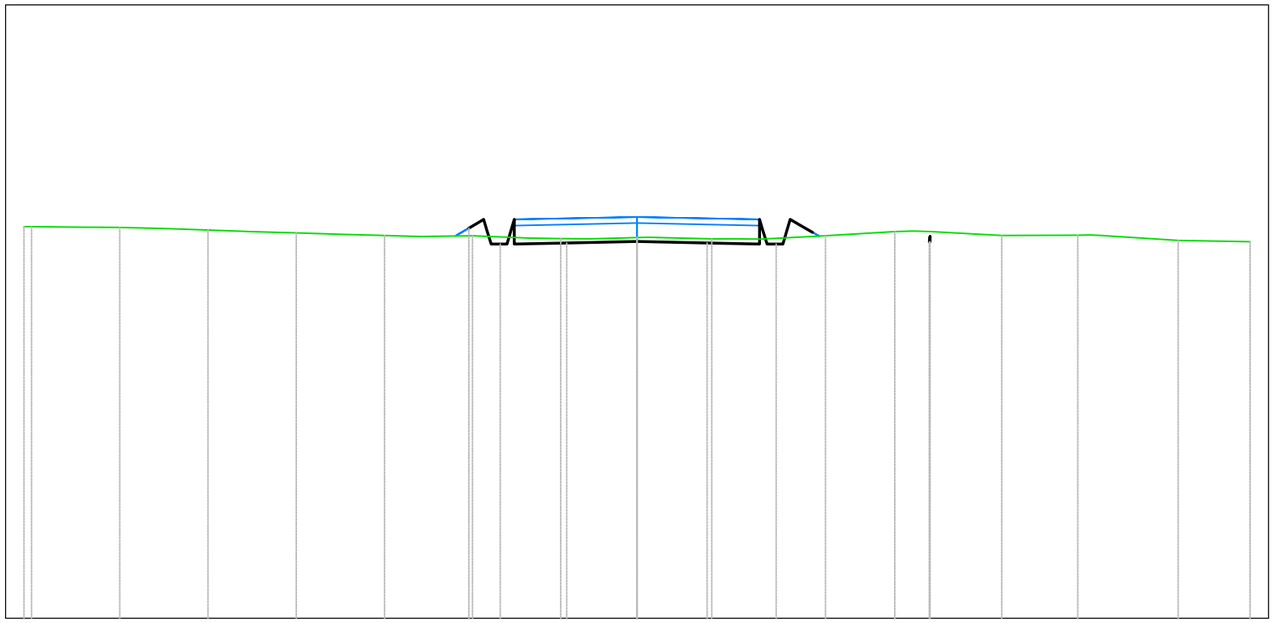

B1
Sezione 27
Progressiva: 1+300.00
Scala: 1:100
Quota di Riferimento: 650.00

PROGRESSIVE TERRENO	-10.00	-8.43	-7.00	-5.56	-4.12	-2.68	-1.24	0.00	1.22		3.07	4.20		5.95	7.19		8.83	10.00	
QUOTE TERRENO	656.39	656.37	656.33	656.28	656.24	656.24	656.19	656.21	656.19		656.24	656.30		656.24	656.24		656.16	656.14	
DISTANZE PARZIALI TERRENO									1.02		1.05	1.13		1.15	1.24		1.25	1.17	
PROGRESSIVE PROGETTO						-2.74	-2.50	-2.00	-1.15		1.15	2.00	2.50		**4.78**				
QUOTE PROGETTO						656.36	656.30	656.10	656.12		656.14	656.12	656.10	656.50	**656.14**				
DISTANZE PARZIALI PROGETTO								0.85	1.15		1.15	0.85							

Tabella materiali			
Materiale	**Area (m^2)**	**Volume (m^3)**	**Vol. Cum. (m^3)**
Scavo	0.05	8.99	2806.94
Rilevato	0.28	11.13	127.85
Cassonetto	1.60	80.00	2160.00

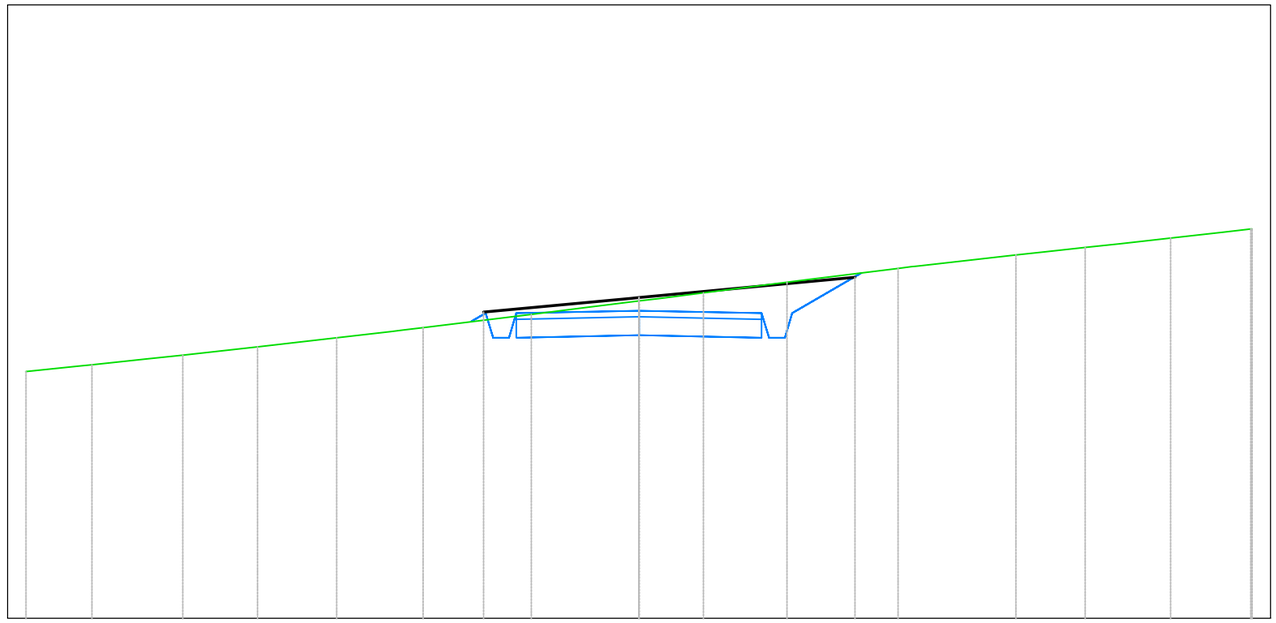

B1
Sezione 28
Progressiva: 1+350.00
Scala: 1:100
Quota di Riferimento: 650.00

PROGRESSIVE TERRENO	-10.00	-8.92	-7.44	-6.22	-4.93	-3.52	-1.76	0.00	1.05	2.41	4.22	6.15	7.28	8.67	10.00	10.00
QUOTE TERRENO	654.02	654.13	654.29	654.43	654.57	654.74	654.95	655.17	655.31	655.48	655.70	655.92	656.05	656.20	**656.35**	
DISTANZE PARZIALI TERRENO			1.22			1.18				1.48		1.57				
PROGRESSIVE PROGETTO							-2.53				3.52					
QUOTE PROGETTO							654.99	655.23			655.56					
DISTANZE PARZIALI PROGETTO								2.42			3.52					

Tabella materiali			
Materiale	**Area (m^2)**	**Volume (m^3)**	**Vol. Cum. (m^3)**
Scavo	3.12	59.75	2866.69
Rilevato	0.00	4.78	132.62
Cassonetto	1.60	80.00	2240.00

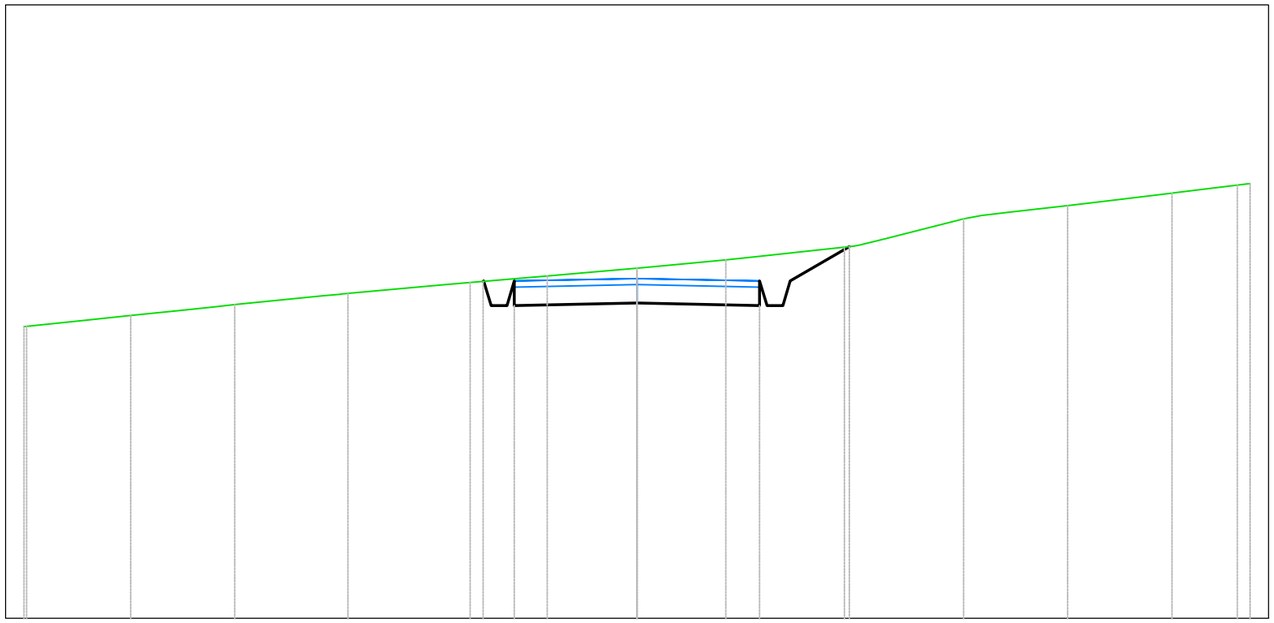

B1
Sezione 29
Progressiva: 1+400.00
Scala: 1:100
Quota di Riferimento: 650.00

PROGRESSIVE TERRENO	-10.00	-8.26	-6.56	-4.71	-2.72	-1.47	0.00	1.45	3.39	5.33	7.03	8.72	9.78	10.00
QUOTE TERRENO	654.76	654.94	655.11	655.30	655.48	655.58	655.71	655.84	656.05	656.51	656.73	656.93	657.06	657.09
DISTANZE PARZIALI TERRENO			1.45		1.55				1.45		1.28		1.02	1.00
PROGRESSIVE PROGETTO					-2.50	-2.00			2.00	2.50	3.47			
QUOTE PROGETTO					655.49	655.10	655.14		655.10	655.50	656.06			
DISTANZE PARZIALI PROGETTO						2.00		2.00		0.97				

Tabella materiali			
Materiale	**Area (m^2)**	**Volume (m^3)**	**Vol. Cum. (m^3)**
Scavo	2.09	77.68	2944.37
Rilevato	0.04	0.41	133.03
Cassonetto	1.60	48.06	2288.06

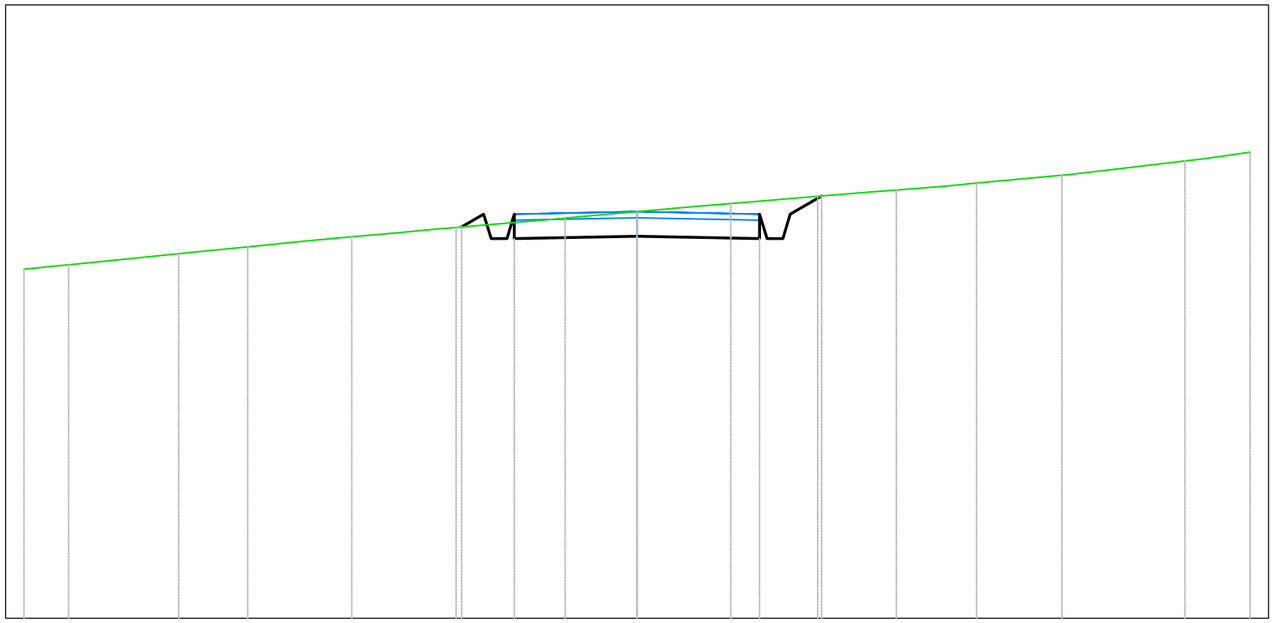

B1
Sezione 30
Progressiva: 1+430.04
Scala: 1:100
Quota di Riferimento: 650.00

PROGRESSIVE TERRENO	-10.00	-9.27	-7.48	-6.35	-4.65	-2.95	-1.17	0.00	1.53	2.95	4.23	5.54	6.93	8.94	10.00	
QUOTE TERRENO	655.69	655.76	655.94	656.06	656.22	656.37	656.52	656.63	656.76	656.88	656.98	657.10	657.22	657.46	657.60	
DISTANZE PARZIALI TERRENO		1.22				1.56	1.17					1.39		1.17		
PROGRESSIVE PROGETTO						-2.86	-2.50	-2.00	0.00	2.00	2.50	3.01				
QUOTE PROGETTO						656.38	656.59	656.19	656.23	656.19	656.59	656.88				
DISTANZE PARZIALI PROGETTO								2.00	2.00		0.51					

Tabella materiali			
Materiale	**Area (m^2)**	**Volume (m^3)**	**Vol. Cum. (m^3)**
Scavo	0.00	0.00	0.00
Rilevato	0.00	0.00	0.00
Cassonetto	1.60	0.00	0.00

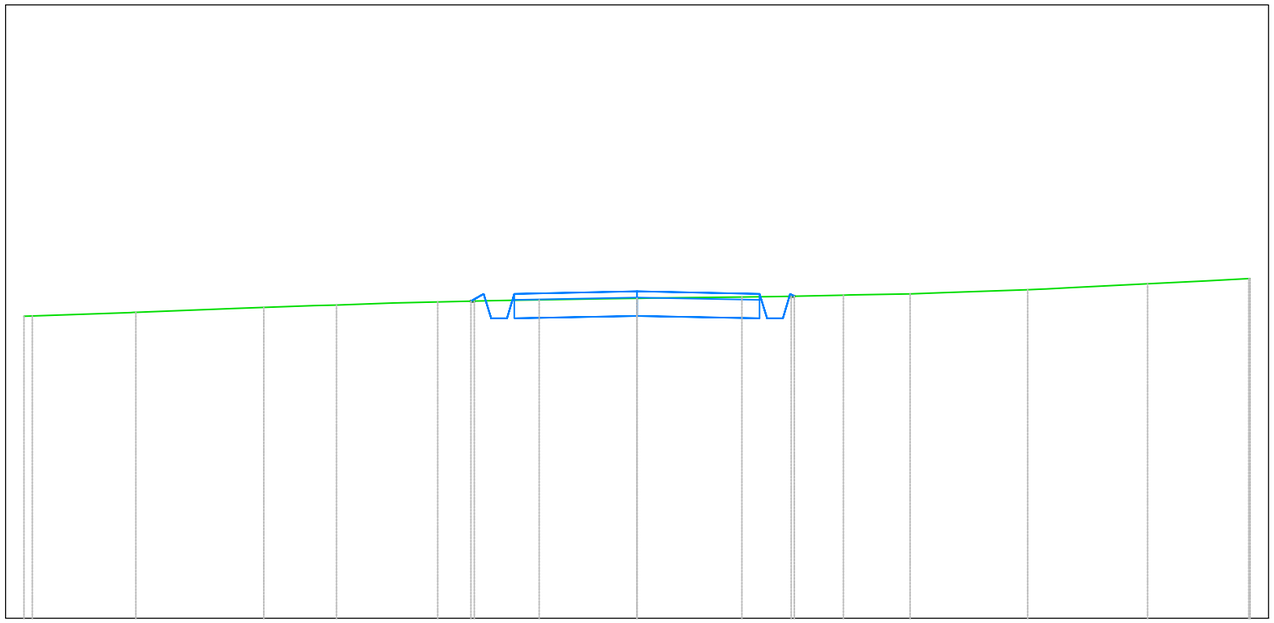

B2
Sezione 1
Progressiva: 0+000.00
Scala: 1:100
Quota di Riferimento: 640.00

PROGRESSIVE TERRENO	-10.00	-8.17	-6.09	-4.90	-3.25	-1.60	0.00	1.71	3.37	4.46	6.37	8.33	10.00
QUOTE TERRENO	644.93	644.99	645.07	645.11	645.16	645.19	645.22	645.24	645.27	645.29	645.36	645.45	645.54
DISTANZE PARZIALI TERRENO		1.60	1.62				1.16		1.02		1.35		1.26
PROGRESSIVE PROGETTO					-2.03				2.56				
QUOTE PROGETTO					645.17				645.25				
DISTANZE PARZIALI PROGETTO													

Tabella materiali			
Materiale	**Area (m^2)**	**Volume (m^3)**	**Vol. Cum. (m^3)**
Scavo	2.31	38.56	38.56
Rilevato	0.00	0.00	0.00
Cassonetto	1.60	80.00	80.00

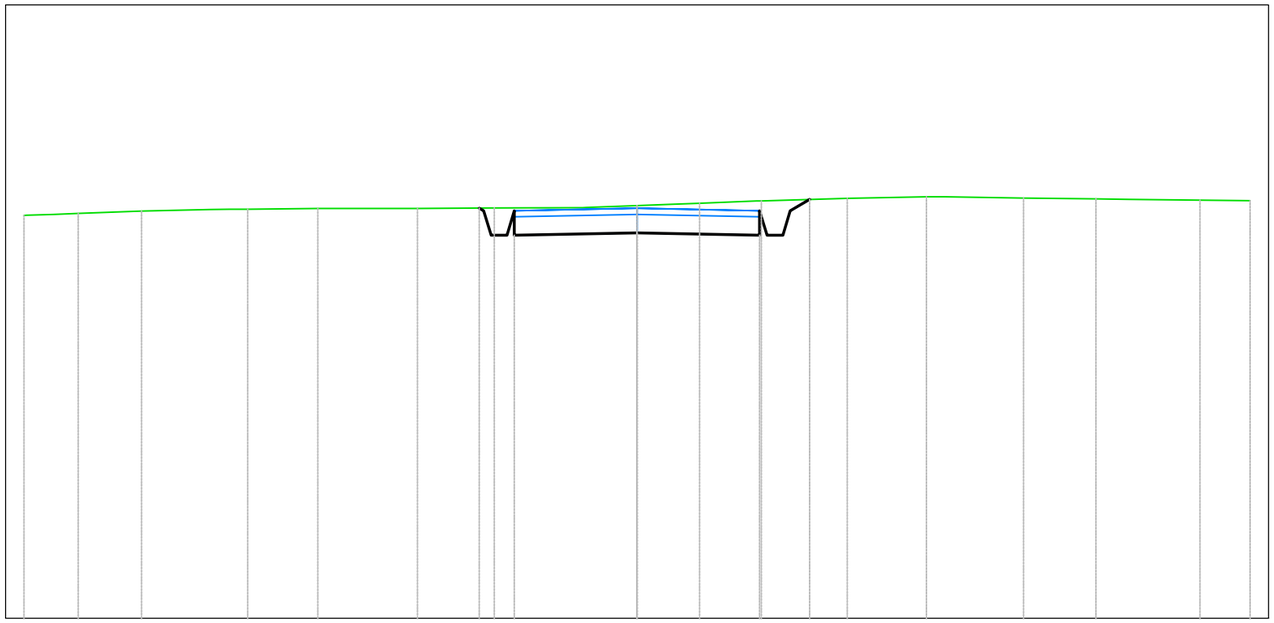

B2
Sezione 2
Progressiva: 0+050.00
Scala: 1:100
Quota di Riferimento: 640.00

PROGRESSIVE TERRENO	-10.00	-9.12	-8.08		-6.35	-5.20	-3.58	-2.33		0.00	1.02	2.03		3.43	4.72		6.31	7.49		9.18	10.00
QUOTE TERRENO	646.57	646.60	646.64		646.67	646.68	646.68	646.69		646.73	646.77	646.81		646.85	646.87		646.85	646.84		646.82	646.81
DISTANZE PARZIALI TERRENO		1.03	1.12		1.14	1.24		1.25	1.36				1.40	1.29		1.28	1.18		1.16	
PROGRESSIVE PROGETTO								-2.50	-2.00			2.00	2.50	2.82							
QUOTE PROGETTO								646.69	646.24		646.28	646.24	646.64	646.83							
DISTANZE PARZIALI PROGETTO									2.00		2.00										

Tabella materiali			
Materiale	**Area (m^2)**	**Volume (m^3)**	**Vol. Cum. (m^3)**
Scavo	2.31	115.61	154.17
Rilevato	0.01	0.10	0.10
Cassonetto	1.60	80.00	160.00

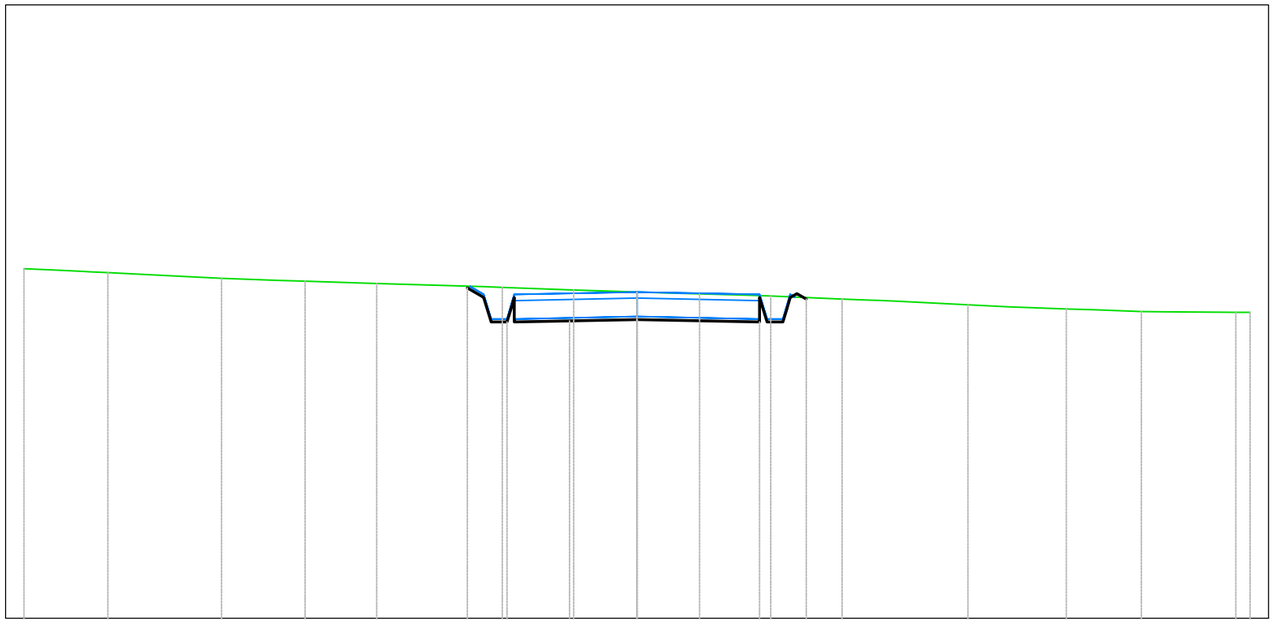

B2
Sezione 3
Progressiva: 0+100.00
Scala: 1:100
Quota di Riferimento: 645.00

PROGRESSIVE TERRENO	-10.00	-8.63	-6.78	-5.41	-4.25	-2.20	-1.03	0.00	1.02	2.18	3.34	5.40	7.00	8.22	9.77	10.00	
QUOTE TERRENO	650.70	650.63	650.54	650.50	650.46	650.40	650.35	650.32	650.29	650.25	650.21	650.11	650.04	650.00	649.98	649.99	
DISTANZE PARZIALI TERRENO		1.17			1.17		1.17			1.16		1.16		1.16			
PROGRESSIVE PROGETTO						-2.77	-2.50	-2.00	-1.10	0.00	0.90	2.00	2.50	2.76			
QUOTE PROGETTO						650.39	650.23	649.83	649.85	649.87	649.85	649.83	650.23	650.21			
DISTANZE PARZIALI PROGETTO								0.90	1.10	0.90	1.10						

Tabella materiali			
Materiale	**Area (m^2)**	**Volume (m^3)**	**Vol. Cum. (m^3)**
Scavo	1.60	97.11	251.28
Rilevato	0.05	1.17	1.27
Cassonetto	1.60	80.00	240.00

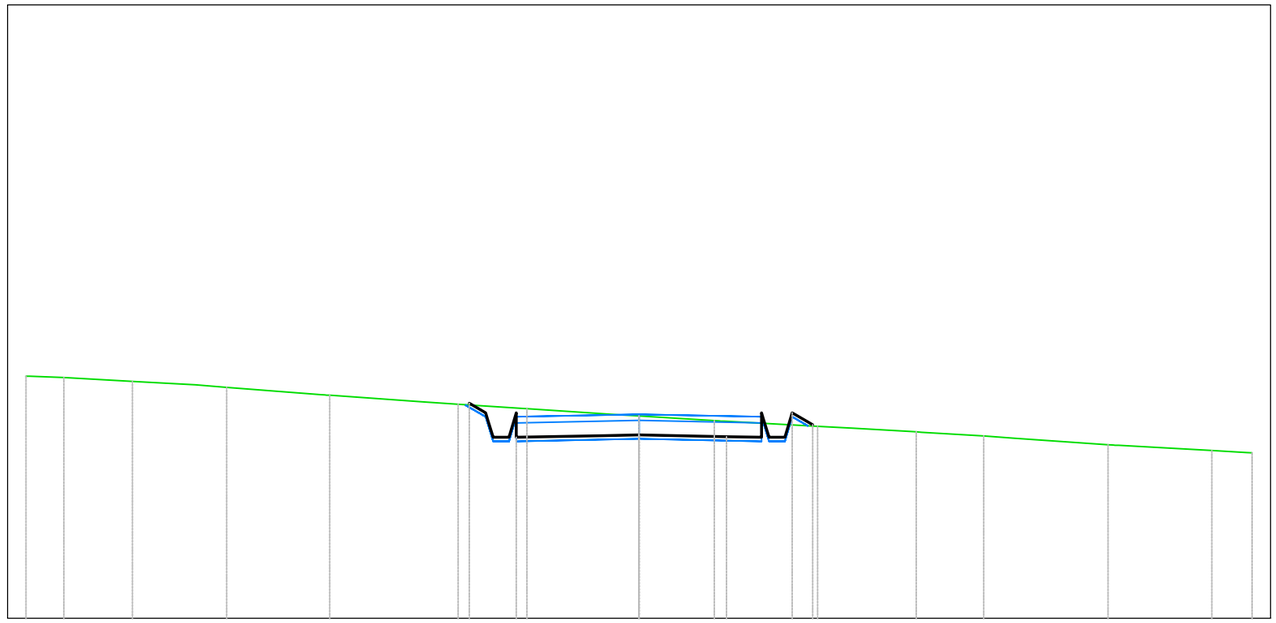

B2
Sezione 4
Progressiva: 0+150.00
Scala: 1:100
Quota di Riferimento: 650.00

PROGRESSIVE TERRENO	-10.00	-9.38	-8.26	-6.73	-5.04	-2.95	-1.83	0.00	1.23	2.92	4.52	5.62	7.65	9.34	10.00					
QUOTE TERRENO	653.95	653.92	653.86	653.76	653.64	653.49	653.42	653.30	653.22	653.13	653.04	652.97	652.83	652.74	652.70					
DISTANZE PARZIALI TERRENO		1.05	1.02	1.53	1.53	1.05	1.02	1.23	1.53	1.04	1.02	1.52	1.52							
PROGRESSIVE PROGETTO						-2.77	-2.47	-2.00	-0.57	0.00	1.43	2.00	2.50	2.83						
QUOTE PROGETTO						653.51	653.24	652.95	652.98	652.99	652.96	652.95	653.35	653.16						
DISTANZE PARZIALI PROGETTO								1.43	0.57	1.43	0.57									

Tabella materiali			
Materiale	**Area (m²)**	**Volume (m³)**	**Vol. Cum. (m³)**
Scavo	1.87	86.59	337.86
Rilevato	0.01	1.44	2.71
Cassonetto	1.60	80.00	320.00

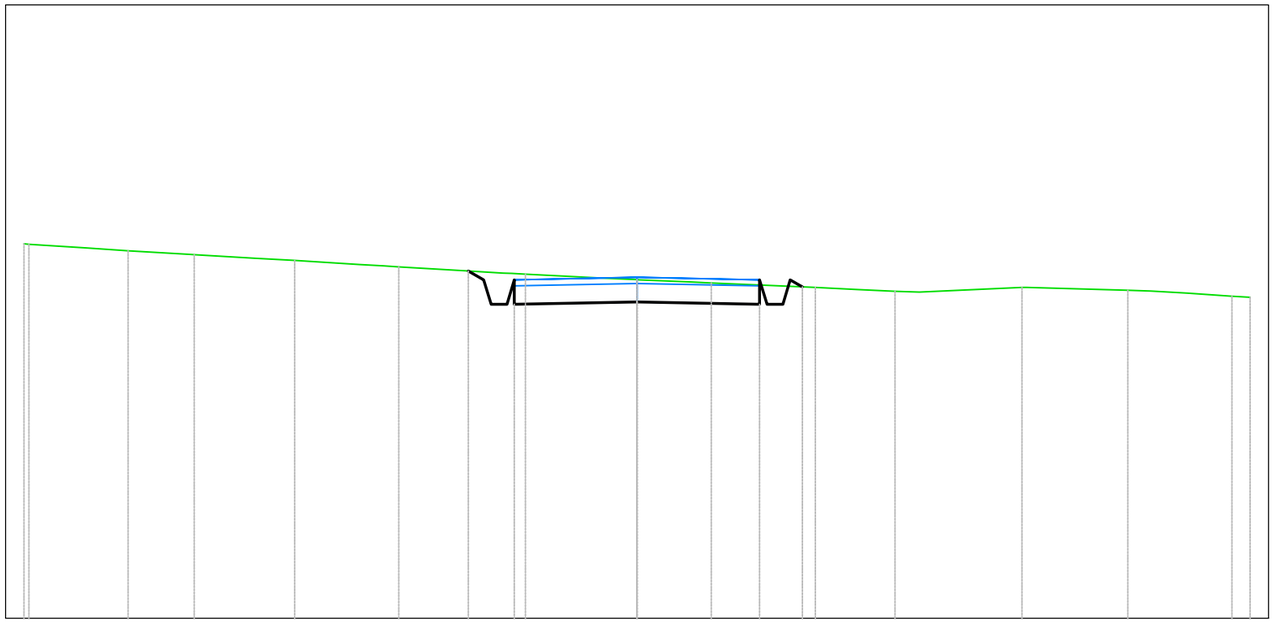

B2
Sezione 5
Progressiva: 0+200.00
Scala: 1:100
Quota di Riferimento: 650.00

PROGRESSIVE TERRENO	-10.00	-8.30	-7.22	-5.58	-3.88	-1.82	0.00	1.21	2.91	4.21	6.28	8.01	9.70 10.00
QUOTE TERRENO	656.10	655.99	655.93	655.83	655.73	655.61	655.52	655.47	655.39	655.33	655.39	655.35	655.25 655.24
DISTANZE PARZIALI TERRENO		1.02	1.01	1.06	1.08	1.33			1.67		1.65		
PROGRESSIVE PROGETTO						-2.75 -2.50 -2.00		2.00	2.50 2.90				
QUOTE PROGETTO						655.66 655.52 655.12	655.16	655.12	655.52 655.40				
DISTANZE PARZIALI PROGETTO						2.00	2.00						

Tabella materiali			
Materiale	**Area (m^2)**	**Volume (m^3)**	**Vol. Cum. (m^3)**
Scavo	2.81	116.31	454.17
Rilevato	0.00	0.34	3.05
Cassonetto	1.60	80.00	400.00

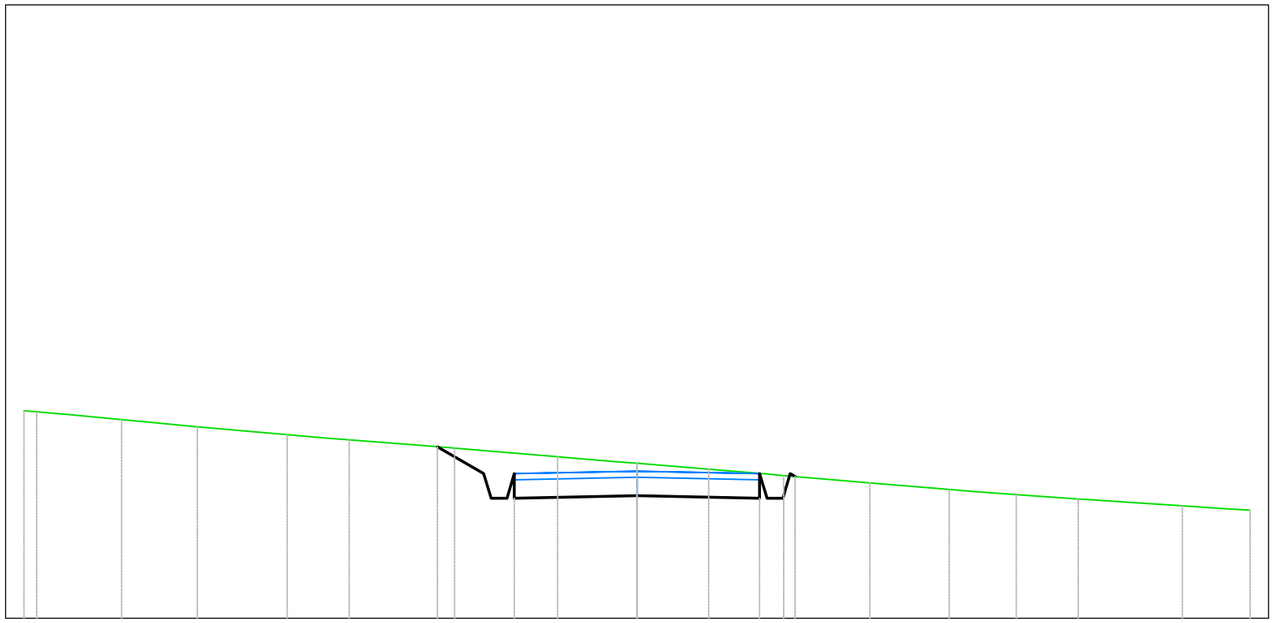

B2
Sezione 6
Progressiva: 0+250.00
Scala: 1:100
Quota di Riferimento: 650.00

PROGRESSIVE TERRENO	-10.00	-9.99	-8.40	-7.17	-5.71	-4.69	-2.98	-1.30	0.00	1.17	2.39	3.80	5.09	6.18	7.20	8.89	10.00
QUOTE TERRENO	653.38	653.37	653.24	653.12	652.99	652.91	652.77	652.63	652.53	652.43	652.33	652.21	652.10	652.02	651.95	651.83	651.76
DISTANZE PARZIALI TERRENO						1.69	1.68					1.29		1.01		1.10	
PROGRESSIVE PROGETTO							-3.26	-2.50	-2.00		2.00	2.50	2.98				
QUOTE PROGETTO							652.80	652.36	651.96	652.00	651.96	652.36	652.80				
DISTANZE PARZIALI PROGETTO							0.76		2.00	2.00							

Tabella materiali			
Materiale	**Area (m^2)**	**Volume (m^3)**	**Vol. Cum. (m^3)**
Scavo	3.36	154.19	608.37
Rilevato	0.00	0.03	3.08
Cassonetto	1.60	80.00	480.00

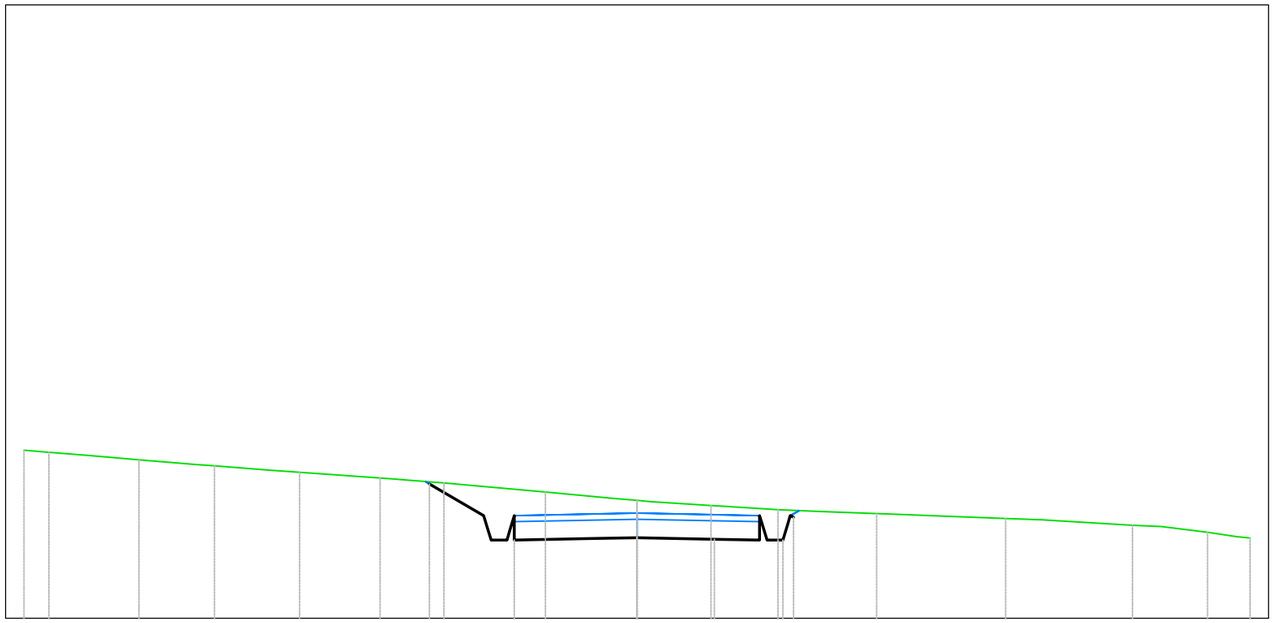

B2
Sezione 7
Progressiva: 0+300.00
Scala: 1:100
Quota di Riferimento: 650.00

PROGRESSIVE TERRENO	-10.00	-9.59	-8.12	-6.89	-5.50	-4.19	-3.15	-1.49	0.00	1.21	2.30	3.91	6.01	8.08	9.31	10.00	
QUOTE TERRENO	652.74	652.71	652.58	652.48	652.38	652.29	652.20	652.06	651.92	651.84	651.77	651.71	651.63	651.52	651.40	651.31	
DISTANZE PARZIALI TERRENO					1.31		1.04	1.08		1.01		1.32		1.48			
PROGRESSIVE PROGETTO							-3.39	-2.50	-2.00	-0.74		1.26	2.00	2.46	2.56		
QUOTE PROGETTO							652.19	651.67	651.27	651.30	651.31	651.29	651.27	651.53	651.55		
DISTANZE PARZIALI PROGETTO							0.58		1.26	0.74	1.26	0.74					

Tabella materiali			
Materiale	**Area (m^2)**	**Volume (m^3)**	**Vol. Cum. (m^3)**
Scavo	0.67	92.31	700.68
Rilevato	0.36	5.99	9.07
Cassonetto	1.60	80.00	560.00

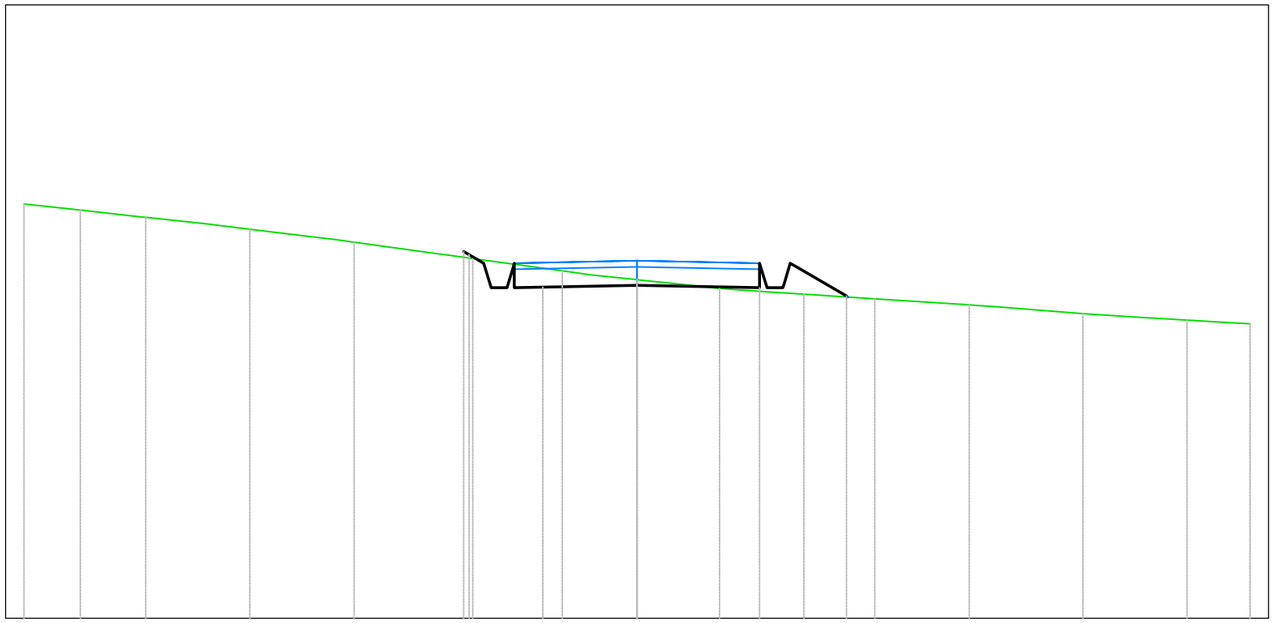

B2
Sezione 8
Progressiva: 0+350.00
Scala: 1:100
Quota di Riferimento: 645.00

PROGRESSIVE TERRENO	-10.00	-9.08	-8.01	-6.31	-4.61	-2.68	-1.22	0.00	1.35	2.72	3.88	5.42	7.27	8.97	10.00	
QUOTE TERRENO	651.75	651.65	651.54	651.34	651.13	650.86	650.67	650.52	650.38	650.28	650.21	650.11	649.97	649.86	649.80	
DISTANZE PARZIALI TERRENO		1.00	1.02		1.29	1.46					1.54		1.44			
PROGRESSIVE PROGETTO						-2.83	-2.47	-2.00	-1.53		0.47		2.00	2.50	3.42	
QUOTE PROGETTO						650.98	650.70	650.39	650.40		650.43	650.42	650.39	650.79	650.25	
DISTANZE PARZIALI PROGETTO								0.47	1.53		0.47	1.53		0.77		

Tabella materiali			
Materiale	**Area (m^2)**	**Volume (m^3)**	**Vol. Cum. (m^3)**
Scavo	2.23	68.83	769.51
Rilevato	0.00	5.99	15.07
Cassonetto	1.60	80.00	640.00

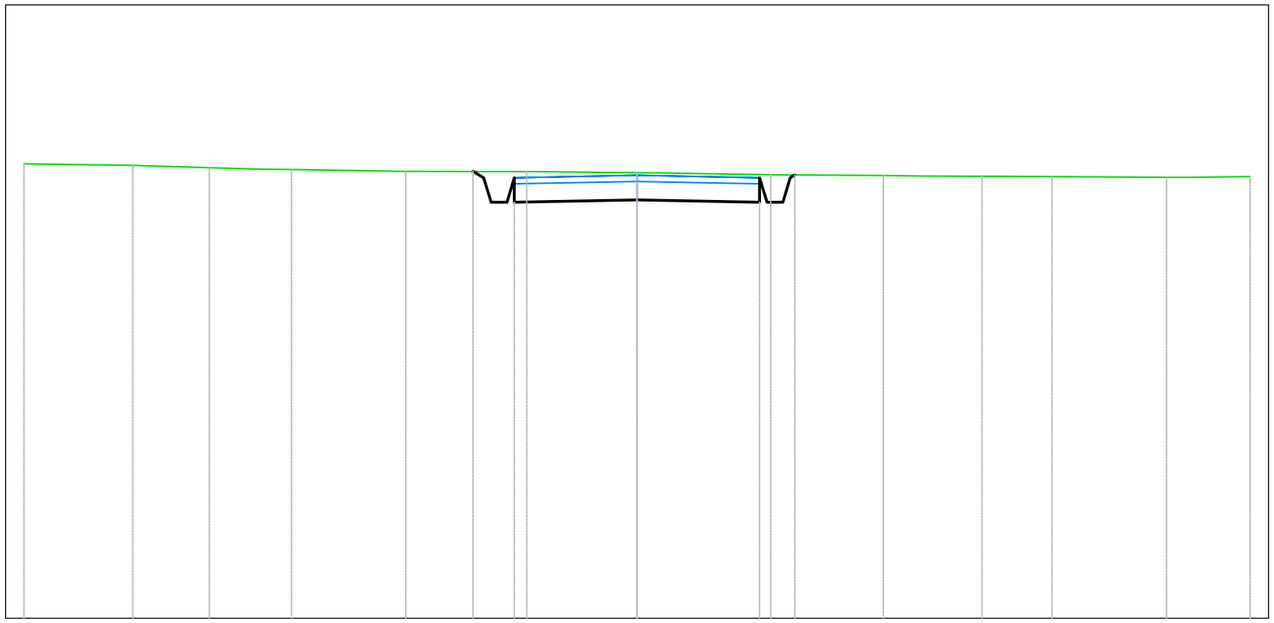

B2
Sezione 9
Progressiva: 0+400.00
Scala: 1:100
Quota di Riferimento: 640.00

PROGRESSIVE TERRENO	-10.00	-8.22	-6.98	-5.63	-3.77	-1.80	0.00	2.18	4.02	5.63	6.77	8.64	10.00
QUOTE TERRENO	647.41	647.38	647.35	647.31	647.29	647.28	647.27	647.23	647.22	647.21	647.20	647.19	647.20
DISTANZE PARZIALI TERRENO	1.15			1.35		1.36		1.38		1.38		1.40	
PROGRESSIVE PROGETTO						-2.00	0.00	2.00					
QUOTE PROGETTO						646.78	646.82	646.78					
DISTANZE PARZIALI PROGETTO						2.00	2.00						

Tabella materiali			
Materiale	**Area (m^2)**	**Volume (m^3)**	**Vol. Cum. (m^3)**
Scavo	3.14	133.76	903.27
Rilevato	0.00	0.00	15.07
Cassonetto	1.60	80.00	720.00

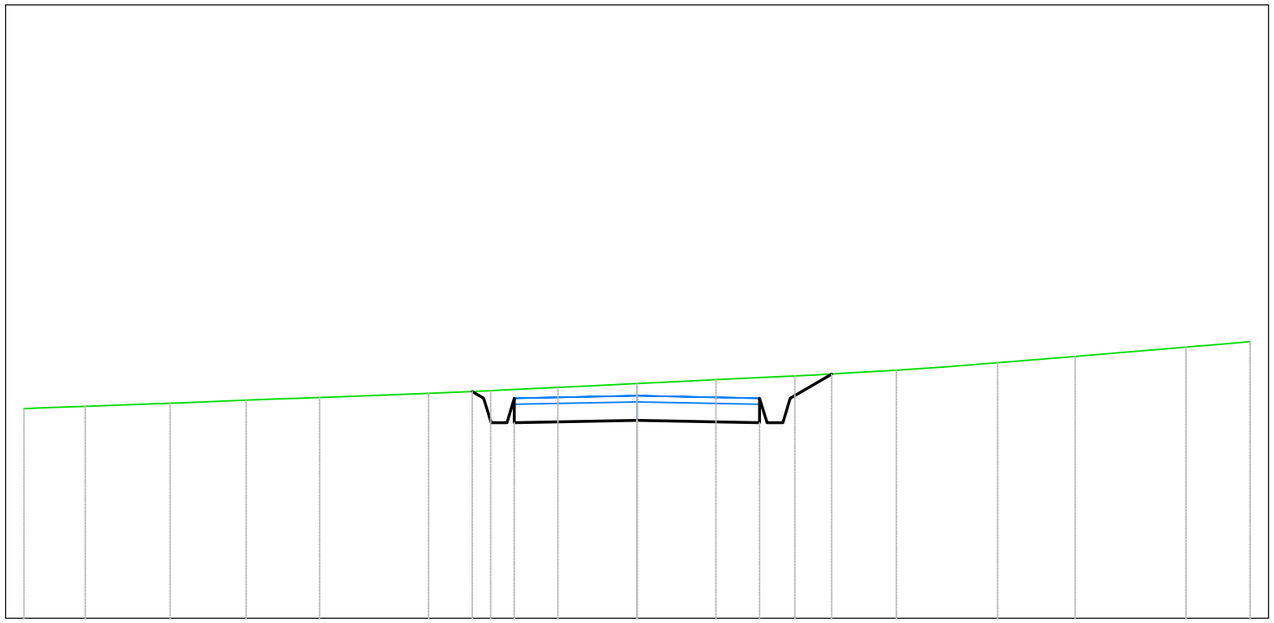

B2
Sezione 10
Progressiva: 0+450.00
Scala: 1:100
Quota di Riferimento: 640.00

PROGRESSIVE TERRENO	-10.00	-9.00	-7.61	-6.37	-5.18	-3.40	-2.39	-1.29	0.00	1.29	2.57	4.23	5.88	7.15	8.95	10.00		
QUOTE TERRENO	643.42	643.46	643.51	643.56	643.60	643.67	643.71	643.76	643.83	643.89	643.95	644.05	644.17	644.27	644.42	644.51		
DISTANZE PARZIALI TERRENO					1.14		1.01			1.28				1.42				
PROGRESSIVE PROGETTO							-2.68	-2.50	-2.00		2.00	2.50	3.18					
QUOTE PROGETTO							643.70	643.59	643.19	643.23	643.19	643.59	643.98					
DISTANZE PARZIALI PROGETTO									2.00	2.00		0.68						

Tabella materiali			
Materiale	**Area (m^2)**	**Volume (m^3)**	**Vol. Cum. (m^3)**
Scavo	3.60	168.41	1071.68
Rilevato	0.00	0.00	15.07
Cassonetto	2.46	100.78	820.78

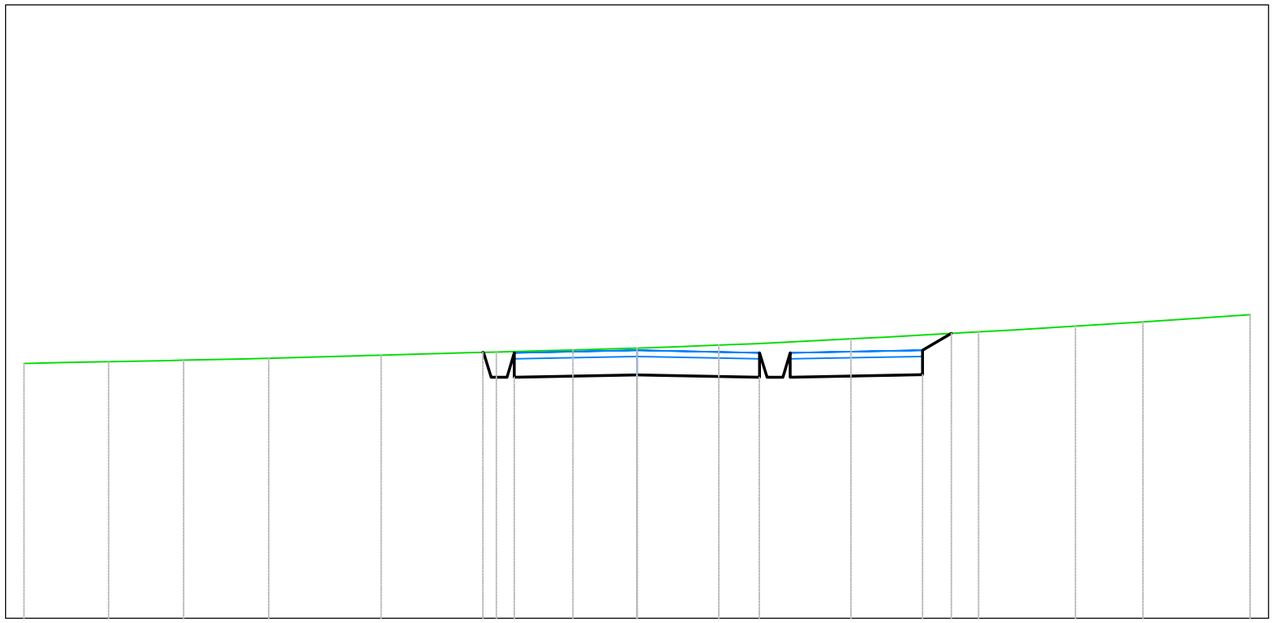

B2
Sezione 11
Progressiva: 0+500.00
Scala: 1:100
Quota di Riferimento: 640.00

PROGRESSIVE TERRENO	-10.00	-8.62	-7.39	-6.01	-4.18	-2.29	-1.04	0.00	1.33	3.49	5.57	7.15	8.25	10.00	
QUOTE TERRENO	644.16	644.18	644.21	644.24	644.29	644.34	644.37	644.40	644.45	644.55	644.67	644.76	644.83	644.95	
DISTANZE PARZIALI TERRENO				1.52	1.48				1.23		1.33	1.01	1.03	1.12	
PROGRESSIVE PROGETTO						-2.50	-2.00		2.00	2.50	4.66	5.13			
QUOTE PROGETTO						644.33	643.93	643.97	643.93	644.33	643.97	644.64			
DISTANZE PARZIALI PROGETTO							2.00	2.00		2.15	0.47				

Tabella materiali			
Materiale	**Area (m^2)**	**Volume (m^3)**	**Vol. Cum. (m^3)**
Scavo	0.73	94.12	1165.80
Rilevato	0.01	0.13	15.19
Cassonetto	1.60	95.76	916.54

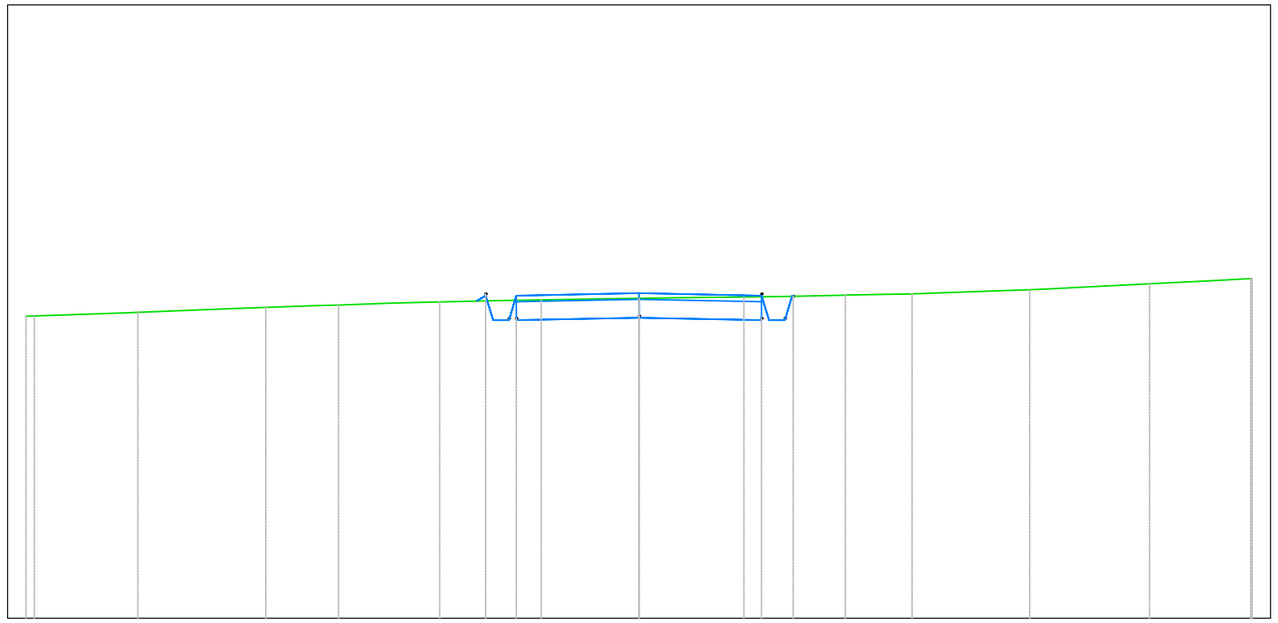

B2
Sezione 12
Progressiva: 0+547.51
Scala: 1:100
Quota di Riferimento: 640.00

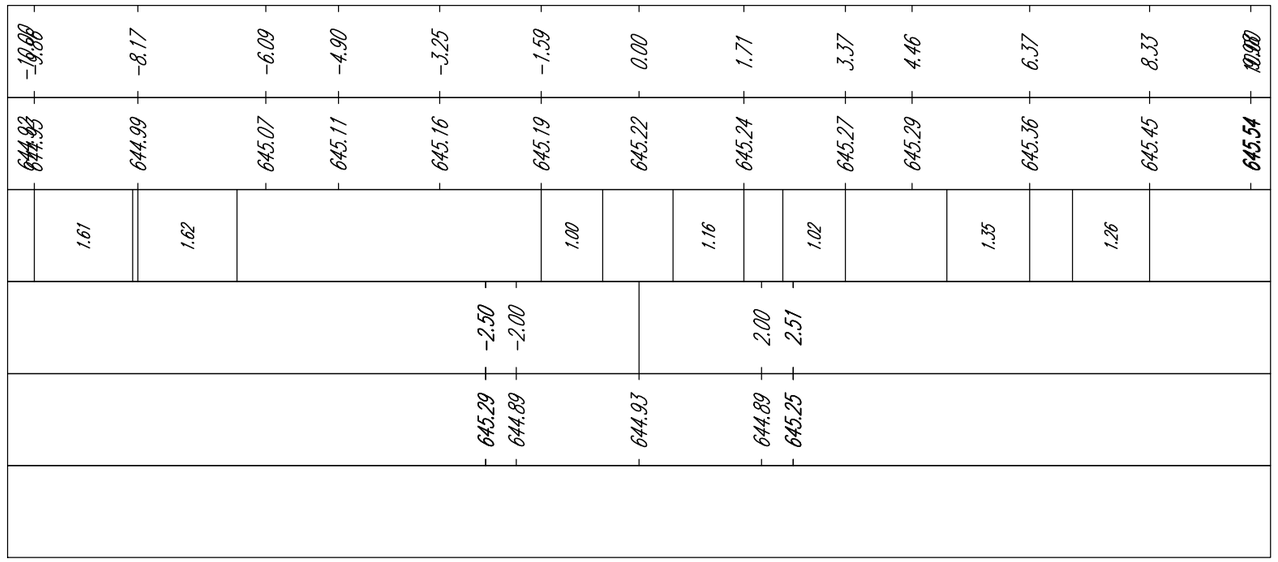

Tabella materiali			
Materiale	**Area (m^2)**	**Volume (m^3)**	**Vol. Cum. (m^3)**
Scavo	2.00	0.00	0.00
Rilevato	0.04	0.00	0.00
Cassonetto	1.60	0.00	0.00

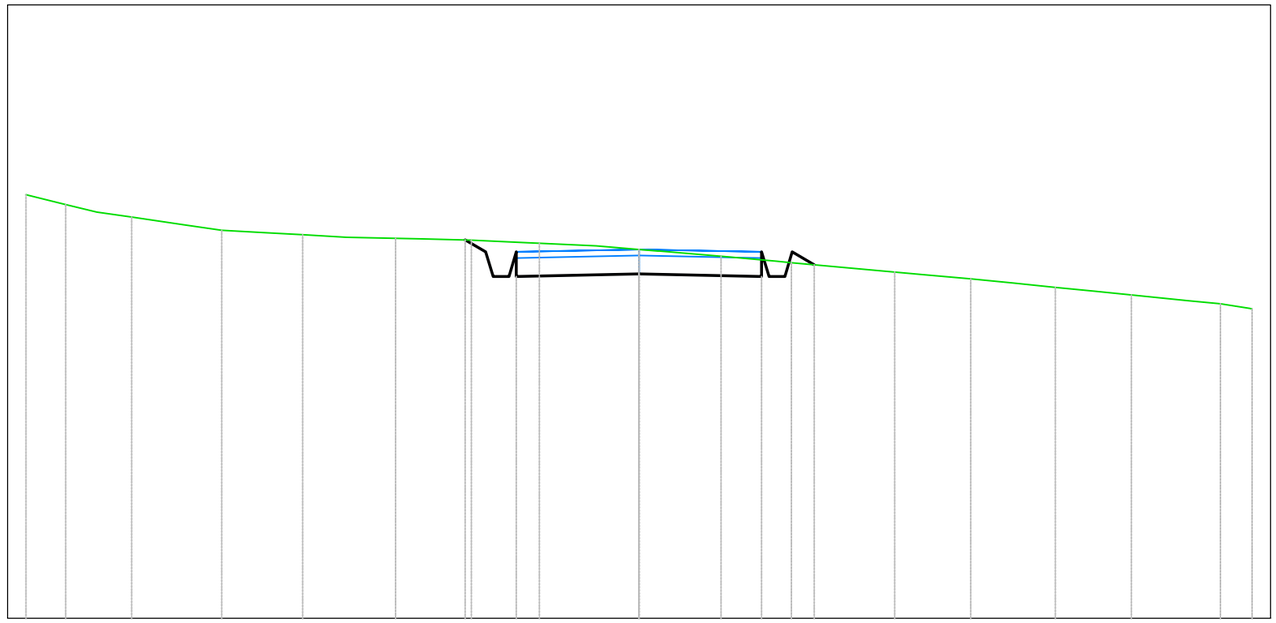

B3
Sezione 1
Progressiva: 0+000.00
Scala: 1:100
Quota di Riferimento: 675.00

PROGRESSIVE TERRENO	-10.00	-9.35	-8.27	-6.81	-5.49	-3.97	-2.73	-1.62	0.00	1.34	2.49	4.17	5.41	6.79	8.03	9.48	10.00	
QUOTE TERRENO	681.91	681.75	681.54	681.33	681.25	681.19	681.17	681.12	681.01	680.90	680.80	680.65	680.53	680.39	680.27	680.13	680.05	
DISTANZE PARZIALI TERRENO										1.00								
PROGRESSIVE PROGETTO							-2.84	-2.50	-2.00	0.00	2.00	2.50	2.86					
QUOTE PROGETTO							681.17	680.97	680.57	680.61	680.57	680.97	680.76					
DISTANZE PARZIALI PROGETTO									2.00		2.00							

Tabella materiali			
Materiale	**Area (m^2)**	**Volume (m^3)**	**Vol. Cum. (m^3)**
Scavo	1.44	85.60	85.60
Rilevato	0.37	8.74	8.74
Cassonetto	1.60	80.00	80.00

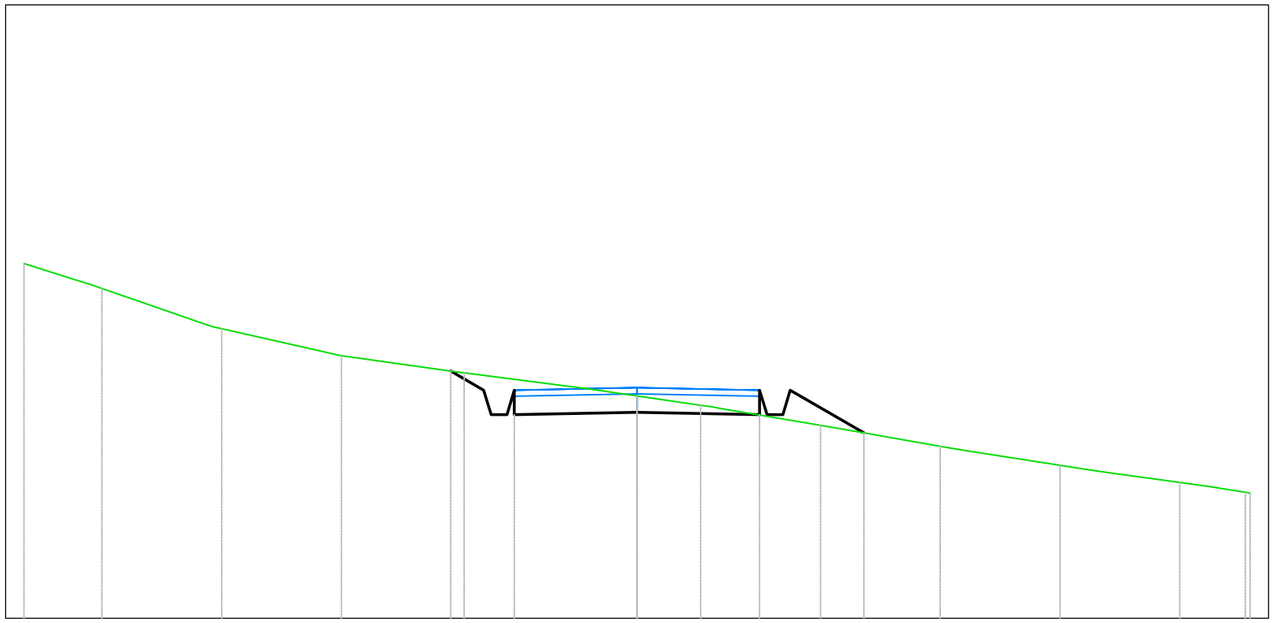

B3
Sezione 2
Progressiva: 0+050.00
Scala: 1:100
Quota di Riferimento: 680.00

| | | |

Tabella materiali			
Materiale	**Area (m²)**	**Volume (m³)**	**Vol. Cum. (m³)**
Scavo	1.26	67.62	153.23
Rilevato	0.12	11.63	20.37
Cassonetto	1.60	80.00	160.00

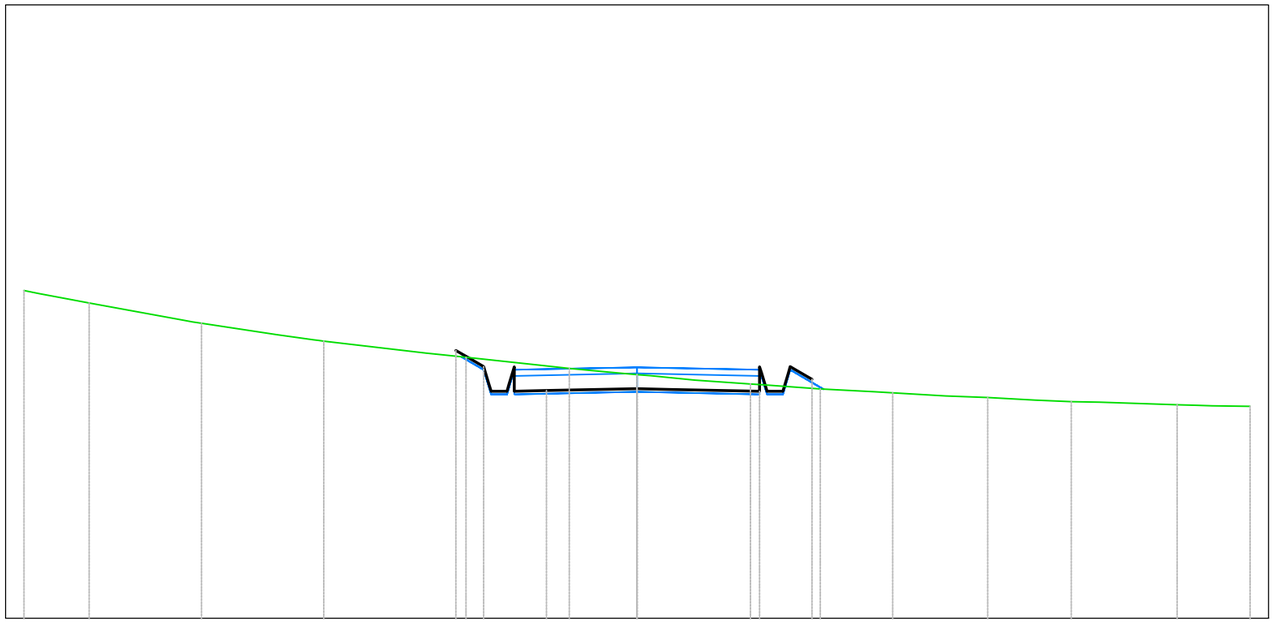

B3
Sezione 3
Progressiva: 0+100.00
Scala: 1:100
Quota di Riferimento: 680.00

PROGRESSIVE TERRENO	-10.00	-8.93	-7.10	-5.11	-2.79	-1.11	0.00	1.85	2.99	4.17	5.72	7.08	8.81	10.00
QUOTE TERRENO	685.34	685.14	684.81	684.52	684.25	684.08	683.97	683.82	683.74	683.67	683.60	683.53	683.48	683.45
DISTANZE PARZIALI TERRENO		1.50		1.23		1.67		1.18					1.26	
PROGRESSIVE PROGETTO					-2.96	-2.50	-2.00	-1.48	0.00	0.52	2.00	2.47	2.85	
QUOTE PROGETTO					684.37	684.10	683.70	683.71	683.74	683.73	683.70	684.00	683.90	
DISTANZE PARZIALI PROGETTO							0.52	1.48	0.52	1.48				

Tabella materiali			
Materiale	**Area (m^2)**	**Volume (m^3)**	**Vol. Cum. (m^3)**
Scavo	2.58	94.20	247.42
Rilevato	0.00	2.19	22.56
Cassonetto	1.60	80.00	240.00

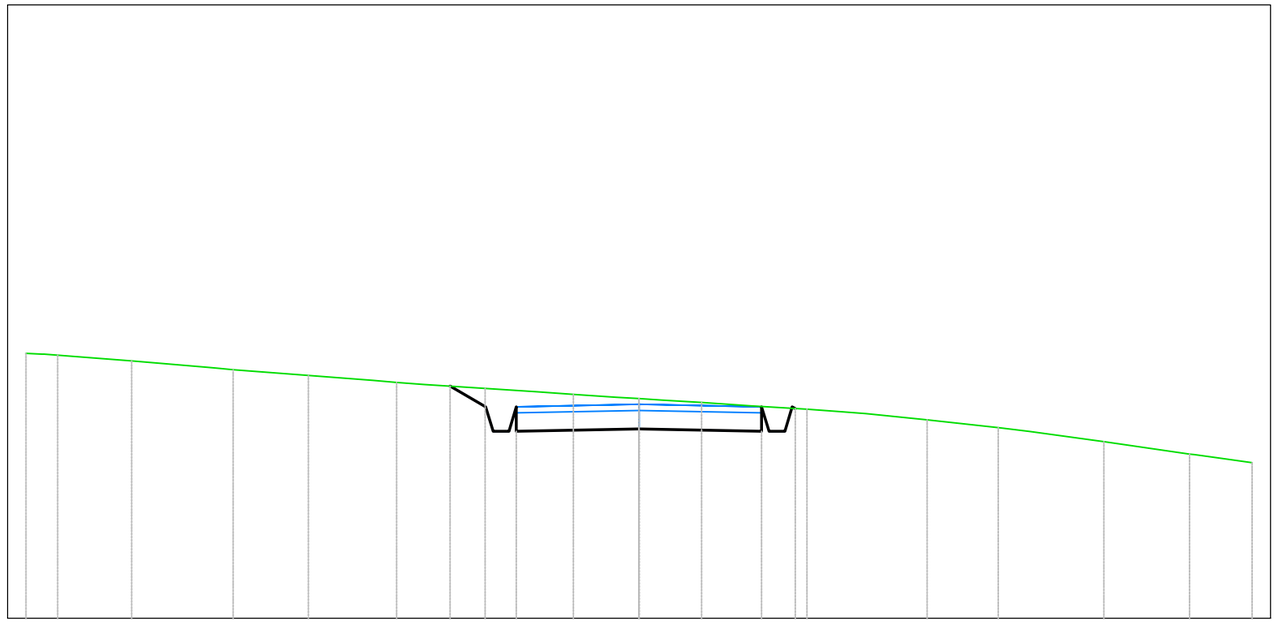

B3
Sezione 4
Progressiva: 0+150.00
Scala: 1:100
Quota di Riferimento: 680.00

PROGRESSIVE TERRENO	-10.00	-9.48	-8.28	-6.62	-5.39	-3.95	-2.51	-1.07	0.00	1.02	2.74	4.70	5.86	7.58	8.98	10.00					
QUOTE TERRENO	684.32	684.29	684.20	684.05	683.96	683.85	683.75	683.65	683.58	683.52	683.41	683.24	683.11	682.88	682.68	682.54					
DISTANZE PARZIALI TERRENO		1.20	1.26		1.23	1.05					1.00	1.16		1.20	1.40						
PROGRESSIVE PROGETTO							-3.08	-2.50	-2.00		0.00		2.00	2.50	2.98						
QUOTE PROGETTO							683.78	683.45	683.05		683.09		683.05	683.12	683.15						
DISTANZE PARZIALI PROGETTO							0.58		2.00		2.00										

Tabella materiali			
Materiale	**Area (m^2)**	**Volume (m^3)**	**Vol. Cum. (m^3)**
Scavo	2.58	128.94	376.37
Rilevato	0.28	4.91	27.47
Cassonetto	1.60	80.00	320.00

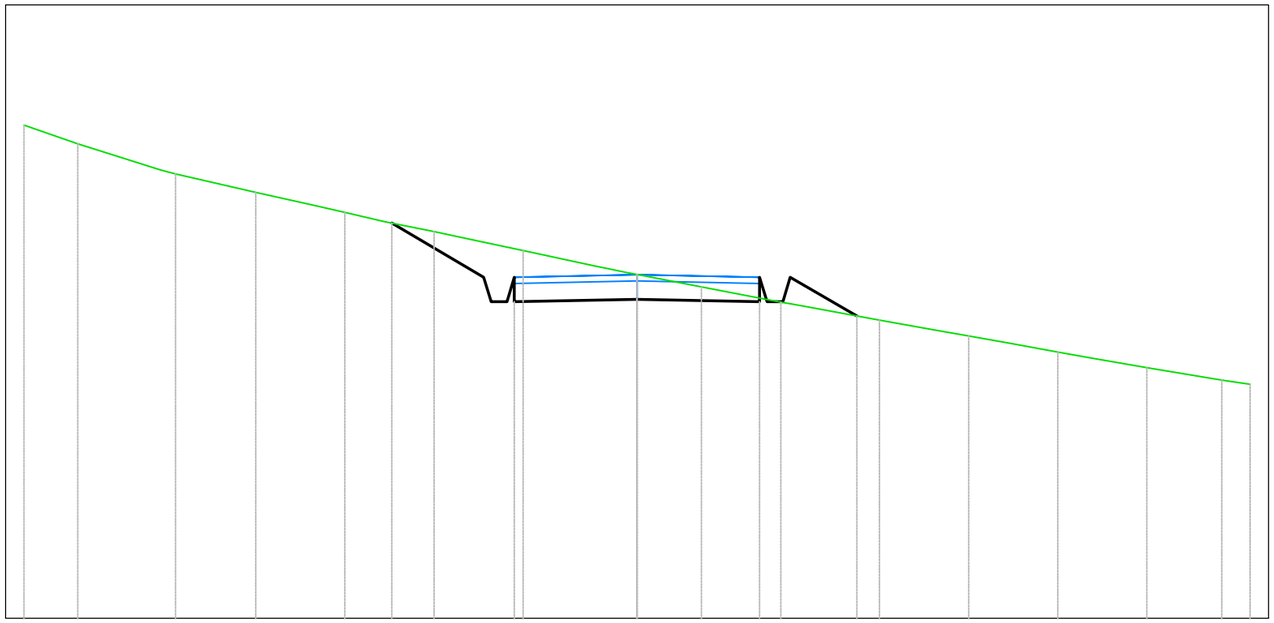

B3
Sezione 5
Progressiva: 0+200.00
Scala: 1:100
Quota di Riferimento: 680.00

PROGRESSIVE TERRENO	-10.00	-9.12	-7.53	-6.22	-4.76	-3.31	-1.86	0.00	1.05	2.35	3.96	5.41	6.86	8.32	9.54	10.00	
QUOTE TERRENO	688.04	687.74	687.24	686.94	686.62	686.31	686.00	685.60	685.40	685.16	684.86	684.60	684.34	684.09	683.89	683.82	
DISTANZE PARZIALI TERRENO			1.31				1.16		1.05	1.05	1.24			1.22			
PROGRESSIVE PROGETTO						-4.00	-2.50	-2.00	0.00	2.00	2.50	3.59					
QUOTE PROGETTO						686.44	685.56	685.16	685.20	685.16	685.56	684.93					
DISTANZE PARZIALI PROGETTO						1.50		2.00	2.00		1.09						

Tabella materiali			
Materiale	**Area (m^2)**	**Volume (m^3)**	**Vol. Cum. (m^3)**
Scavo	1.46	99.68	476.05
Rilevato	0.07	8.09	35.55
Cassonetto	1.60	80.00	400.00

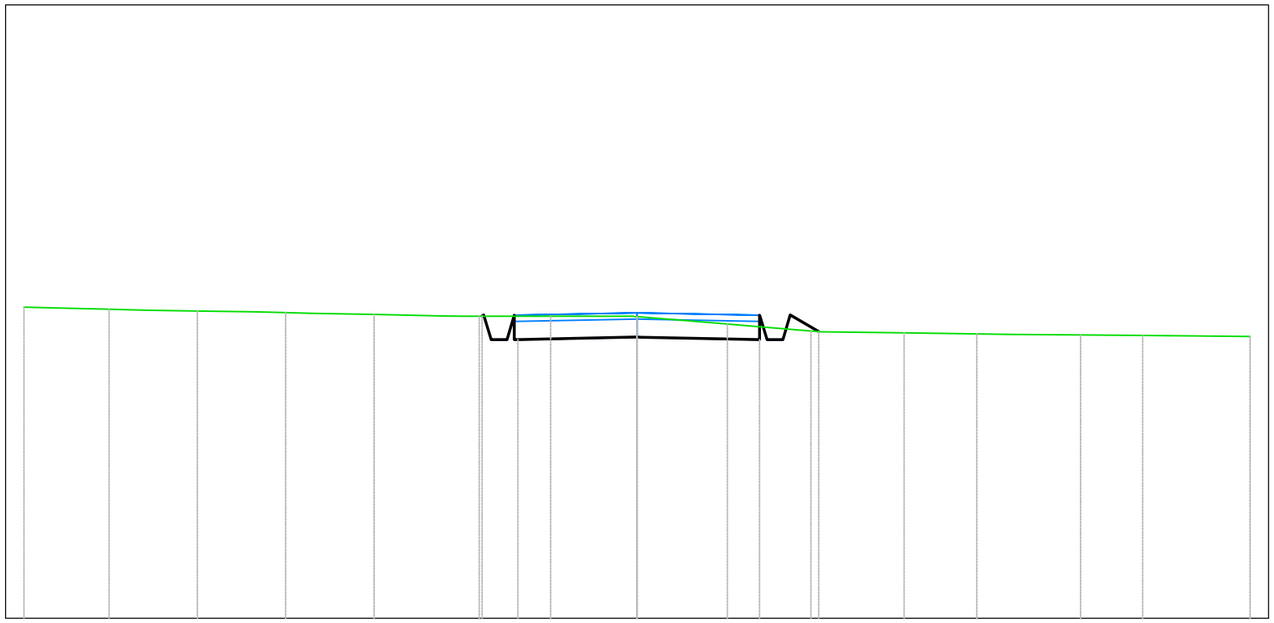

B3
Sezione 6
Progressiva: 0+250.00
Scala: 1:100
Quota di Riferimento: 675.00

PROGRESSIVE TERRENO	-10.00	-8.61	-7.17	-5.73	-4.29	-2.57	-1.41	0.00	1.47	2.84	4.36	5.54	7.24	8.25	10.00
QUOTE TERRENO	680.07	680.04	680.01	679.98	679.96	679.92	679.92	679.92	679.80	679.68	679.65	679.64	679.62	679.61	679.59
DISTANZE PARZIALI TERRENO					1.13		1.16	1.33	1.34	1.17	1.35	1.19		1.15	1.01
PROGRESSIVE PROGETTO						**-2.50**	-1.94			2.00	2.50	2.96			
QUOTE PROGETTO						**679.93**	679.55	679.58		679.54	679.94	679.68			
DISTANZE PARZIALI PROGETTO							1.94		1.94		0.46				

Tabella materiali			
Materiale	**Area (m^2)**	**Volume (m^3)**	**Vol. Cum. (m^3)**
Scavo	1.31	69.35	545.40
Rilevato	0.32	8.88	44.43
Cassonetto	1.60	80.00	480.00

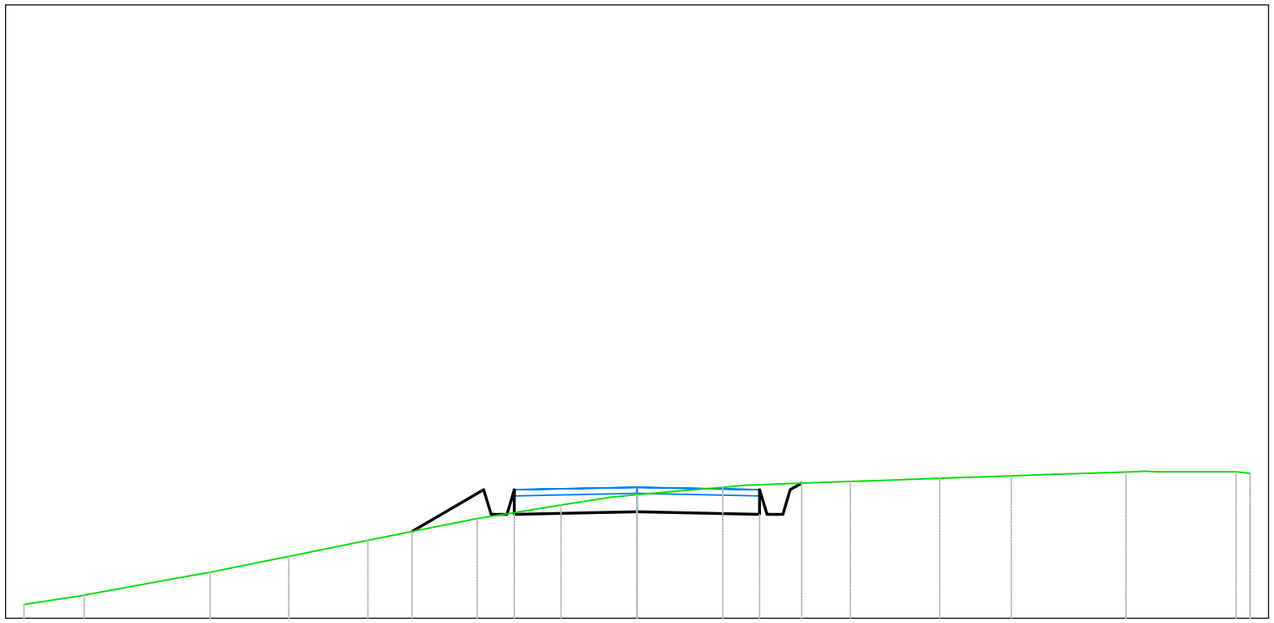

B3
Sezione 7
Progressiva: 0+300.00
Scala: 1:100
Quota di Riferimento: 670.00

PROGRESSIVE TERRENO	-10.00	-9.02		-6.96	-5.68	-4.39		-2.61	-1.24	0.00	1.40		3.48	4.94	6.11		7.98		9.77	10.00
QUOTE TERRENO	670.22	670.38		670.75	671.01	671.27		671.63	671.85	672.02	672.14		672.23	672.28	672.32		672.39		672.39	672.37
DISTANZE PARZIALI TERRENO		1.48		1.00		1.04				1.06		1.17		1.01	1.05		1.35		1.30	
PROGRESSIVE PROGETTO						-3.67		-2.50	-2.00	0.00		2.00	2.50	2.88						
QUOTE PROGETTO						671.41		672.10	671.70	671.74		671.70	672.10	672.20						
DISTANZE PARZIALI PROGETTO							1.17			2.00			2.00							

Tabella materiali			
Materiale	**Area (m^2)**	**Volume (m^3)**	**Vol. Cum. (m^3)**
Scavo	1.61	72.83	618.24
Rilevato	0.10	9.79	54.22
Cassonetto	1.60	80.00	560.00

B3
Sezione 8
Progressiva: 0+350.00
Scala: 1:100
Quota di Riferimento: 660.00

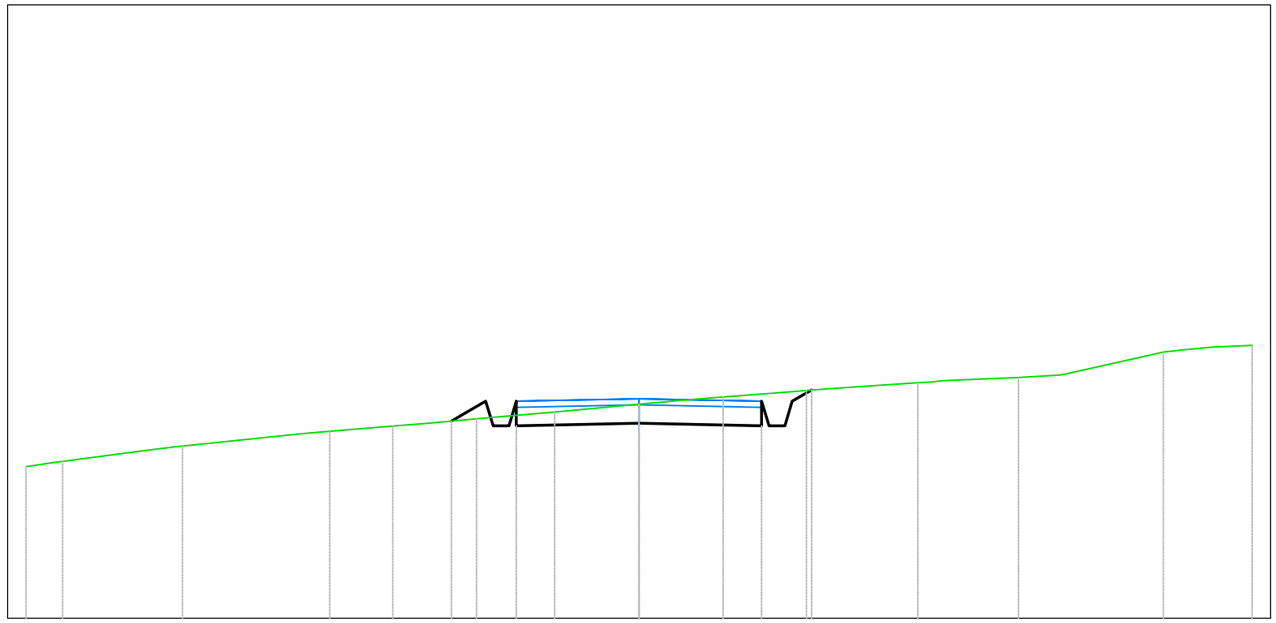

PROGRESSIVE TERRENO	-10.00	-9.40		-7.45		-5.05	-4.02	-2.65	-1.38	0.00	1.37	2.73		4.55	6.19		8.55	10.00			
QUOTE TERRENO	662.47	662.56		662.81		663.05	663.13	663.25	663.36	663.49	663.61	663.72		663.84	663.93		664.34	664.45			
DISTANZE PARZIALI TERRENO		1.32		1.63		1.03							1.38		1.23		1.60				
PROGRESSIVE PROGETTO								-3.06	-2.50	-2.00				2.00	2.50	2.81					
QUOTE PROGETTO								663.21	663.54	663.14		663.18		663.14	663.54	663.72					
DISTANZE PARZIALI PROGETTO								0.56		2.00			2.00								

Tabella materiali			
Materiale	**Area (m^2)**	**Volume (m^3)**	**Vol. Cum. (m^3)**
Scavo	2.50	101.75	719.99
Rilevato	0.00	1.60	55.82
Cassonetto	1.60	80.00	640.00

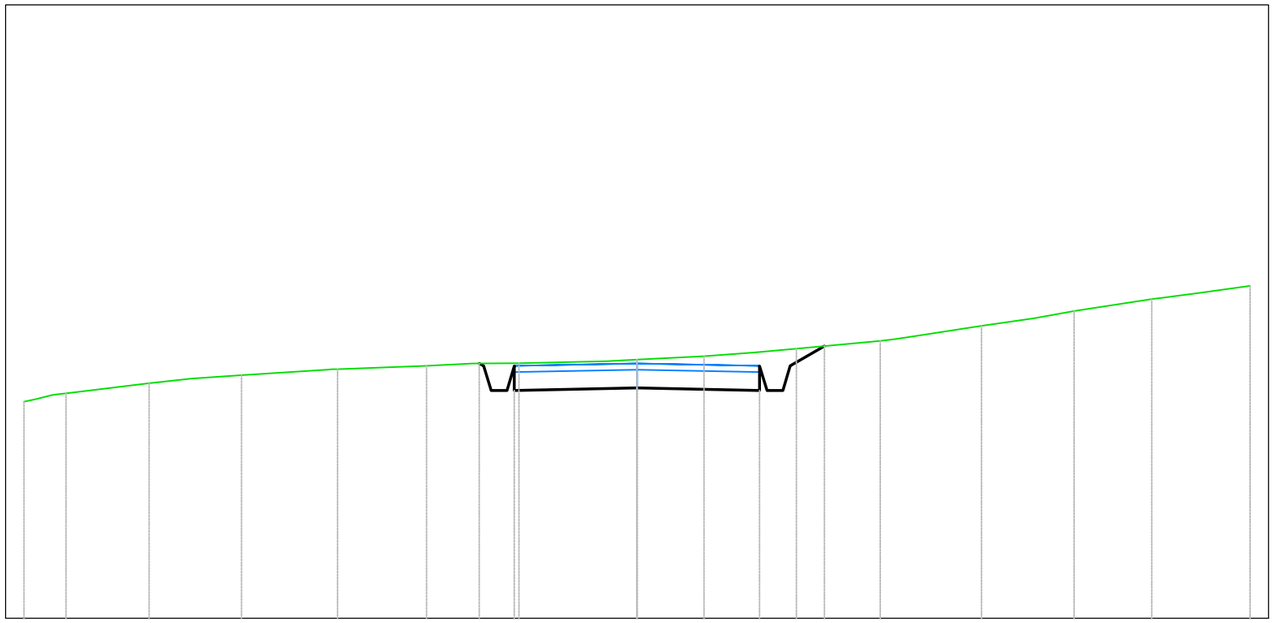

B3
Sezione 9
Progressiva: 0+400.00
Scala: 1:100
Quota di Riferimento: 660.00

PROGRESSIVE TERRENO	-10.00	-9.31	-7.96	-6.45	-4.89	-3.43	-1.92	0.00	1.09	2.60	3.97	5.62	7.13	8.40	10.00
QUOTE TERRENO	663.53	663.67	663.83	663.96	664.06	664.12	664.16	664.22	664.27	664.40	664.52	664.77	665.01	665.20	665.42
DISTANZE PARZIALI TERRENO		1.35		1.39	1.45		1.47	1.09		1.37	1.21		1.27		
PROGRESSIVE PROGETTO						-2.50	-2.00		2.00	2.50	3.06				
QUOTE PROGETTO						664.16	663.71	663.75	663.71	664.11	664.44				
DISTANZE PARZIALI PROGETTO							2.00	2.00		0.56					

Tabella materiali			
Materiale	**Area (m^2)**	**Volume (m^3)**	**Vol. Cum. (m^3)**
Scavo	1.56	100.43	820.42
Rilevato	0.17	2.84	58.65
Cassonetto	1.60	80.00	720.00

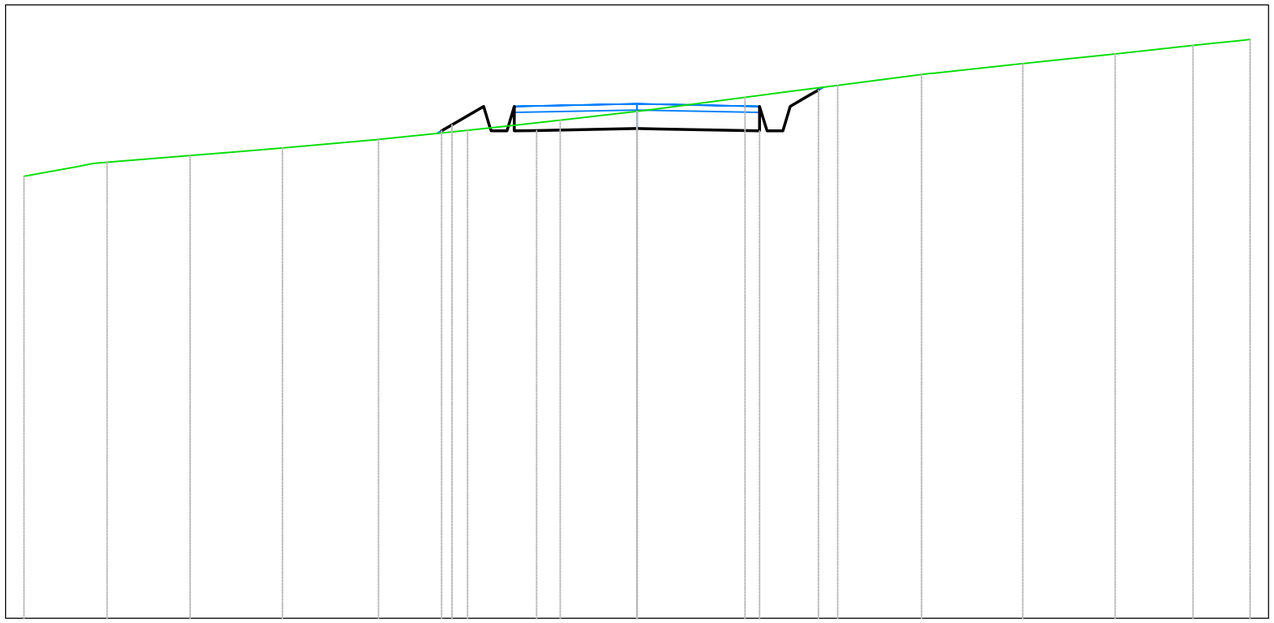

B3
Sezione 10
Progressiva: 0+450.00
Scala: 1:100
Quota di Riferimento: 660.00

PROGRESSIVE TERRENO	-10.00	-8.64	-7.29	-5.78	-4.21	-2.76	-1.25	0.00	1.76	3.27	4.64	6.29	7.80	9.07	10.00	
QUOTE TERRENO	667.21	667.43	667.54	667.67	667.81	667.96	668.12	668.26	668.49	668.69	668.86	669.04	669.20	669.34	669.44	
DISTANZE PARZIALI TERRENO		1.35		1.39	1.45		1.25	1.42		1.37	1.21		1.27			
PROGRESSIVE PROGETTO						-3.13 -3.62	-2.10	-1.64	0.00	2.00	2.48	2.96				
QUOTE PROGETTO						667.95 668.05	668.02	667.95	667.99	667.95	668.27	668.61				
DISTANZE PARZIALI PROGETTO						0.52		1.64		1.64						

Tabella materiali			
Materiale	**Area (m^2)**	**Volume (m^3)**	**Vol. Cum. (m^3)**
Scavo	3.56	124.51	944.93
Rilevato	0.00	3.30	61.95
Cassonetto	1.60	80.00	800.00

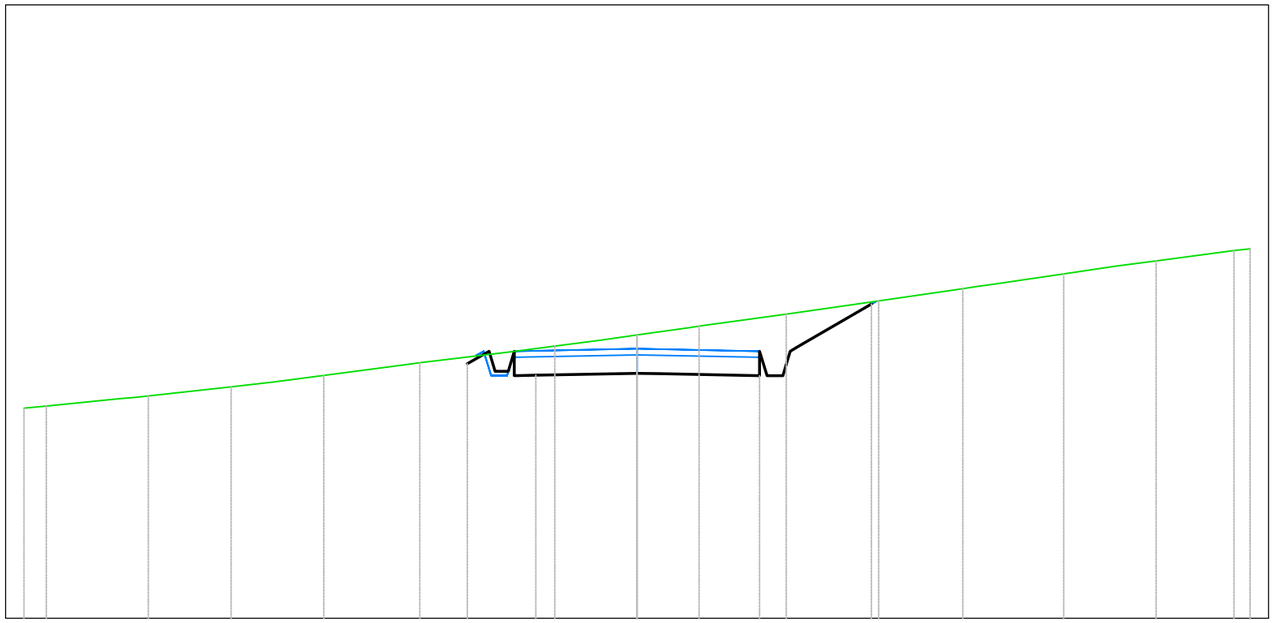

B3
Sezione 11
Progressiva: 0+500.00
Scala: 1:100
Quota di Riferimento: 670.00

PROGRESSIVE TERRENO	-10.00	-9.64	-7.97	-6.62	-5.11	-3.54	-1.34	0.00	1.01	2.43	3.94	5.31	6.96	8.47	9.74	10.00					
QUOTE TERRENO	673.43	673.46	673.63	673.77	673.96	674.17	674.44	674.62	674.76	674.96	675.17	675.37	675.61	675.83	675.99	676.03					
DISTANZE PARZIALI TERRENO		1.17		1.35		1.39		1.45		1.42		1.37		1.21		1.27					
PROGRESSIVE PROGETTO							-2.77	-2.31	-1.65	0.00		2.00	2.50	3.82							
QUOTE PROGETTO							674.15	674.02	673.96	673.99		673.95	674.35	675.12							
DISTANZE PARZIALI PROGETTO									1.65		1.65			1.18							

Tabella materiali			
Materiale	**Area (m^2)**	**Volume (m^3)**	**Vol. Cum. (m^3)**
Scavo	2.17	141.74	1086.67
Rilevato	0.03	0.73	62.68
Cassonetto	1.60	80.00	880.00

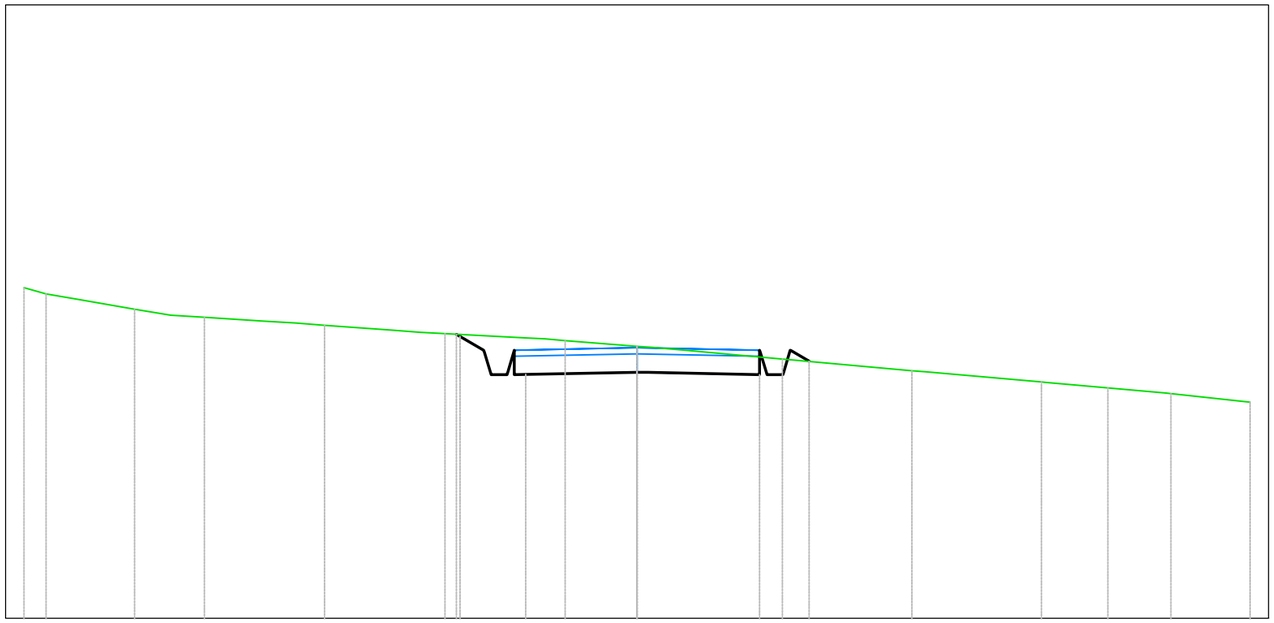

B3
Sezione 12
Progressiva: 0+550.00
Scala: 1:100
Quota di Riferimento: 675.00

PROGRESSIVE TERRENO	-10.00	-9.64	-8.19	-7.06	-5.10	-3.13	-1.17	0.00	2.37	4.48	6.60	7.68	8.71	10.00
QUOTE TERRENO	680.39	680.29	680.04	679.91	679.78	679.64	679.53	679.44	679.23	679.04	678.85	678.76	678.66	678.52
DISTANZE PARZIALI TERRENO					1.13		1.28	1.17	1.58	1.73	1.88	1.00		1.29
PROGRESSIVE PROGETTO						-3.13	-2.38	-1.82	0.00	2.00	2.50	2.81		
QUOTE PROGETTO						679.64	678.97	678.98	679.01	678.97	679.37	679.19		
DISTANZE PARZIALI PROGETTO								1.82	1.82					

Tabella materiali			
Materiale	**Area (m^2)**	**Volume (m^3)**	**Vol. Cum. (m^3)**
Scavo	1.24	36.43	1123.10
Rilevato	0.00	0.22	62.90
Cassonetto	0.80	25.48	905.48

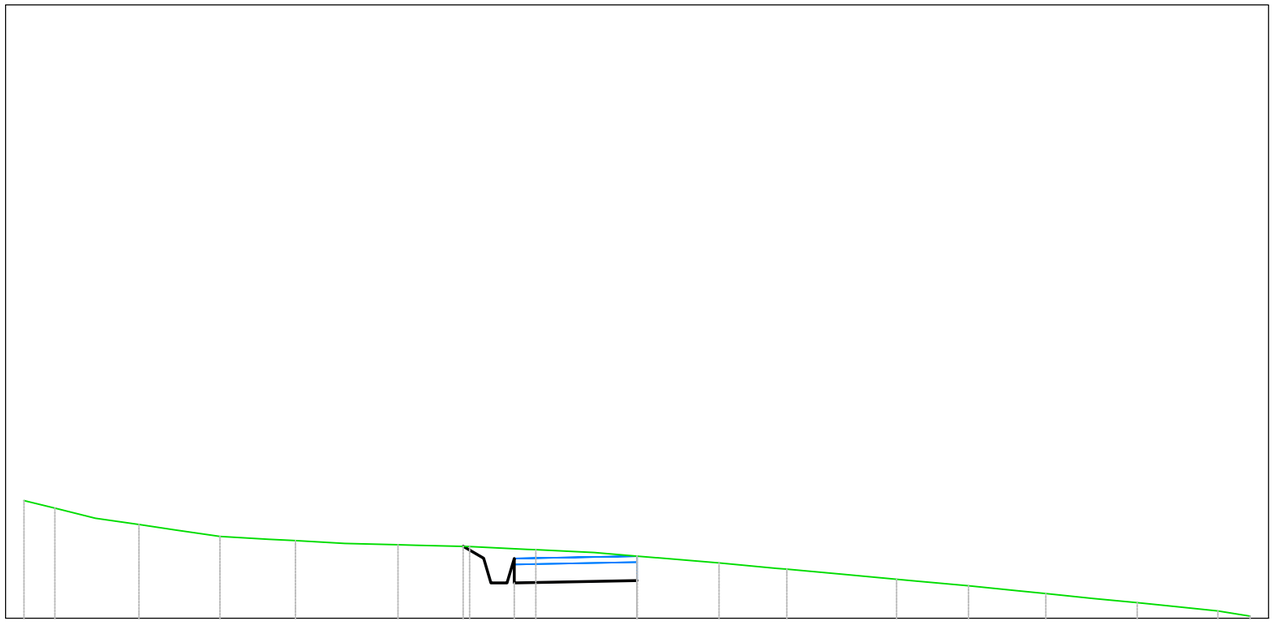

B3
Sezione 13
Progressiva: 0+571.64
Scala: 1:100
Quota di Riferimento: 680.00

PROGRESSIVE TERRENO	-10.00	-9.49	-8.12	-6.80	-5.57	-3.90	-2.73	-1.65	0.00	1.34	2.44	4.24	5.41	6.67	8.16	9.48	10.00	
QUOTE TERRENO	681.92	681.79	681.53	681.33	681.26	681.20	681.17	681.12	681.01	680.90	680.80	680.64	680.53	680.40	680.25	680.12	680.04	
DISTANZE PARZIALI TERRENO										1.01								
PROGRESSIVE PROGETTO							-2.84	-2.50	-2.00	0.00								
QUOTE PROGETTO							681.17	680.98	680.58	680.61								
DISTANZE PARZIALI PROGETTO									2.00									

Tabella materiali			
Materiale	**Area (m^2)**	**Volume (m^3)**	**Vol. Cum. (m^3)**
Scavo	2.03	0.00	0.00
Rilevato	0.00	0.00	0.00
Cassonetto	1.60	0.00	0.00

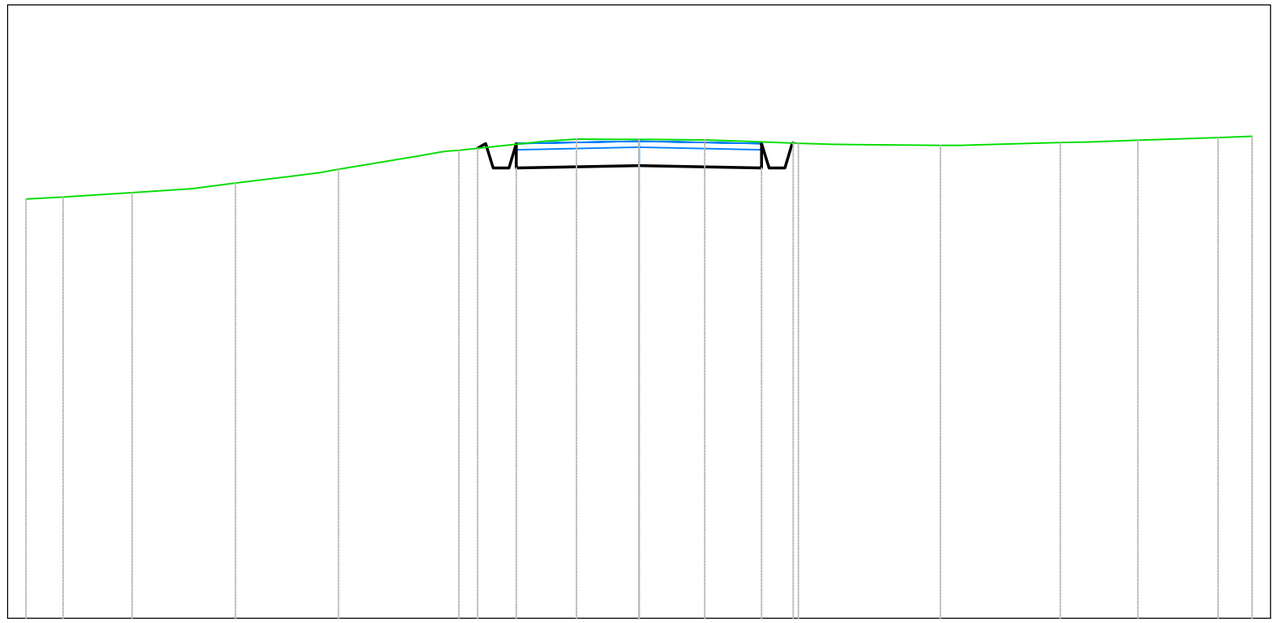

B4
Sezione 1
Progressiva: 0+000.00
Scala: 1:100
Quota di Riferimento: 620.00

PROGRESSIVE TERRENO	-10.00	-9.39	-8.26	-6.58	-4.90	-2.94	-1.02	0.00	1.07	2.60	4.92	6.87	8.14	9.44	10.00
QUOTE TERRENO	626.83	626.87	626.94	627.10	627.32	627.63	627.81	627.81	627.80	627.75	627.71	627.76	627.79	627.84	627.86
DISTANZE PARZIALI TERRENO					1.25		1.40				1.41		1.50		
PROGRESSIVE PROGETTO						-2.63 -2.50	-2.00			2.00	2.52				
QUOTE PROGETTO						627.66 627.64	627.34	627.38		627.34	627.73				
DISTANZE PARZIALI PROGETTO							2.00		2.00						

Tabella materiali			
Materiale	**Area (m^2)**	**Volume (m^3)**	**Vol. Cum. (m^3)**
Scavo	1.30	82.54	82.54
Rilevato	0.21	4.16	4.16
Cassonetto	1.60	80.00	80.00

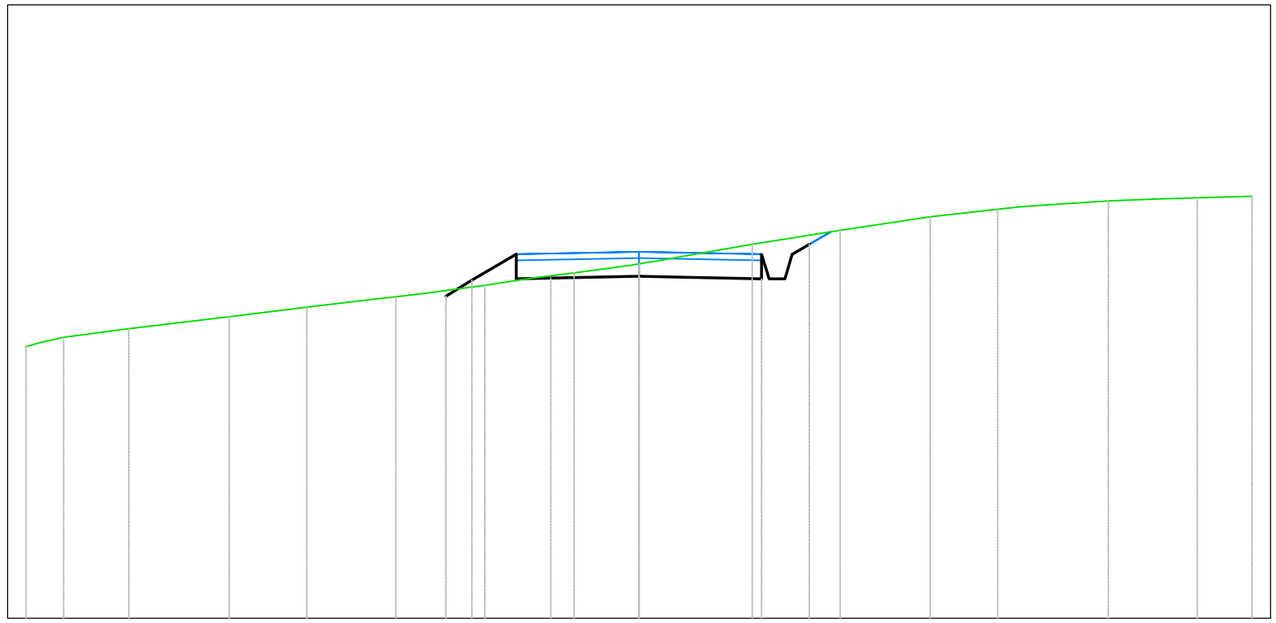

B4
Sezione 2
Progressiva: 0+050.00
Scala: 1:100
Quota di Riferimento: 630.00

PROGRESSIVE TERRENO	-10.00	-9.38	-8.32	-6.69	-5.42	-3.96	-2.51	-1.06	0.00	1.85	3.28	4.75	5.85	7.65	9.11	10.00					
QUOTE TERRENO	634.43	634.58	634.72	634.92	635.07	635.24	635.43	635.63	635.78	636.10	636.33	636.54	636.67	636.80	636.86	636.88					
DISTANZE PARZIALI TERRENO		1.06	1.42	1.27	1.11	0.99			1.07	1.44	1.35	1.10									
PROGRESSIVE PROGETTO							-3.15	-2.73	-2.00	-1.44	0.00	0.56	2.00	2.50	2.78						
QUOTE PROGETTO							635.25	635.51	635.53	635.55	635.57	635.56	635.53	635.93	636.10						
DISTANZE PARZIALI PROGETTO							0.42	0.73	0.56	1.44	0.56	1.44									

Tabella materiali			
Materiale	**Area (m^2)**	**Volume (m^3)**	**Vol. Cum. (m^3)**
Scavo	4.17	130.03	212.58
Rilevato	0.00	3.76	7.92
Cassonetto	1.60	80.00	160.00

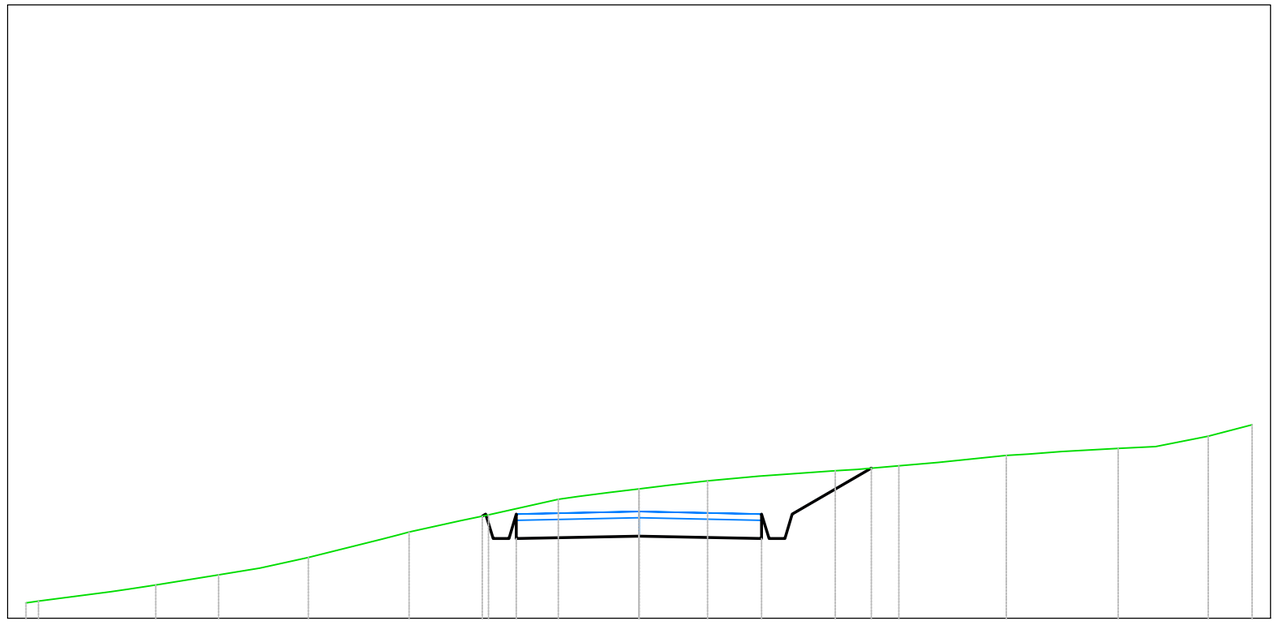

B4
Sezione 3
Progressiva: 0+100.00
Scala: 1:100
Quota di Riferimento: 640.00

| | | |

Tabella materiali			
Materiale	**Area (m^2)**	**Volume (m^3)**	**Vol. Cum. (m^3)**
Scavo	4.52	217.21	429.79
Rilevato	0.05	0.85	8.78
Cassonetto	1.60	80.00	240.00

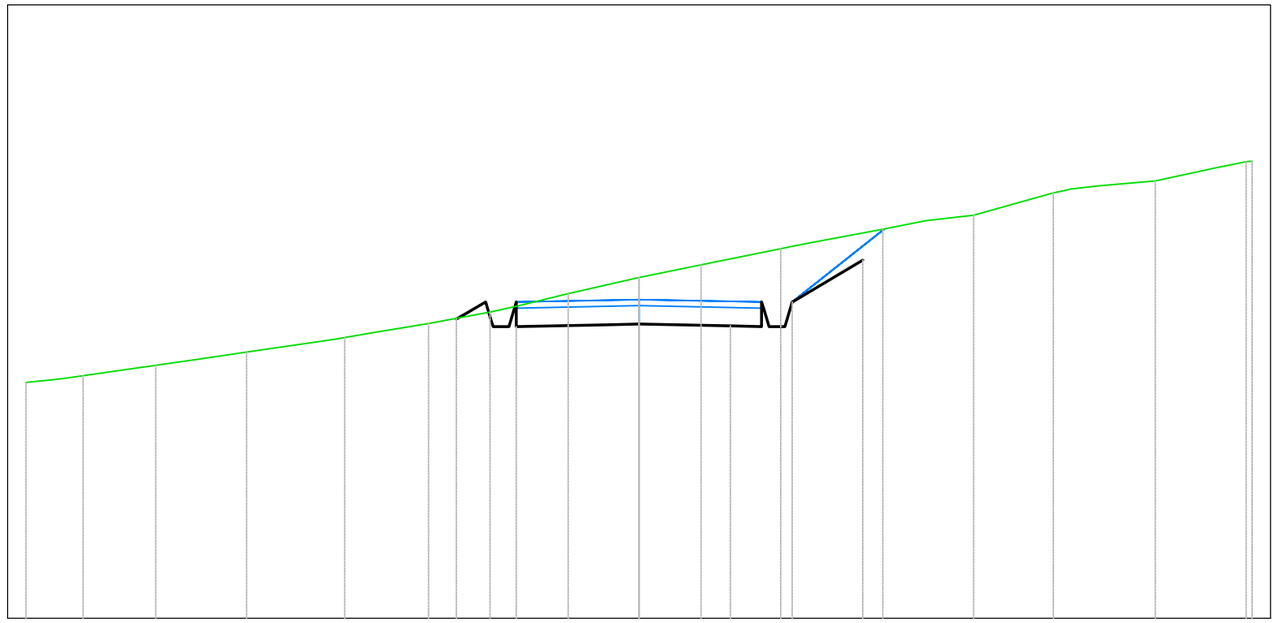

B4
Sezione 4
Progressiva: 0+150.00
Scala: 1:100
Quota di Riferimento: 645.00

PROGRESSIVE TERRENO	-10.00	-9.07	-7.88	-6.40	-4.80	-3.43	-2.43	-1.16	0.00	1.01	2.31	3.98	5.46	6.76	8.42	10.00
QUOTE TERRENO	648.85	648.96	649.12	649.34	649.58	649.81	649.99	650.29	650.55	650.76	651.02	651.34	651.57	651.94	652.13	652.45
DISTANZE PARZIALI TERRENO		1.19		1.29		1.01			1.01		1.18		1.30		1.00	
PROGRESSIVE PROGETTO							-2.98	-2.50	-2.00	-0.51	0.00	1.49	2.00	2.47	3.65	
QUOTE PROGETTO							649.88	650.16	649.76	649.79	649.80	649.77	649.76	650.05	650.84	
DISTANZE PARZIALI PROGETTO									1.49	0.51	1.49	0.51		1.12		

Tabella materiali			
Materiale	**Area (m^2)**	**Volume (m^3)**	**Vol. Cum. (m^3)**
Scavo	1.63	147.60	577.38
Rilevato	0.02	1.48	10.25
Cassonetto	1.60	80.00	320.00

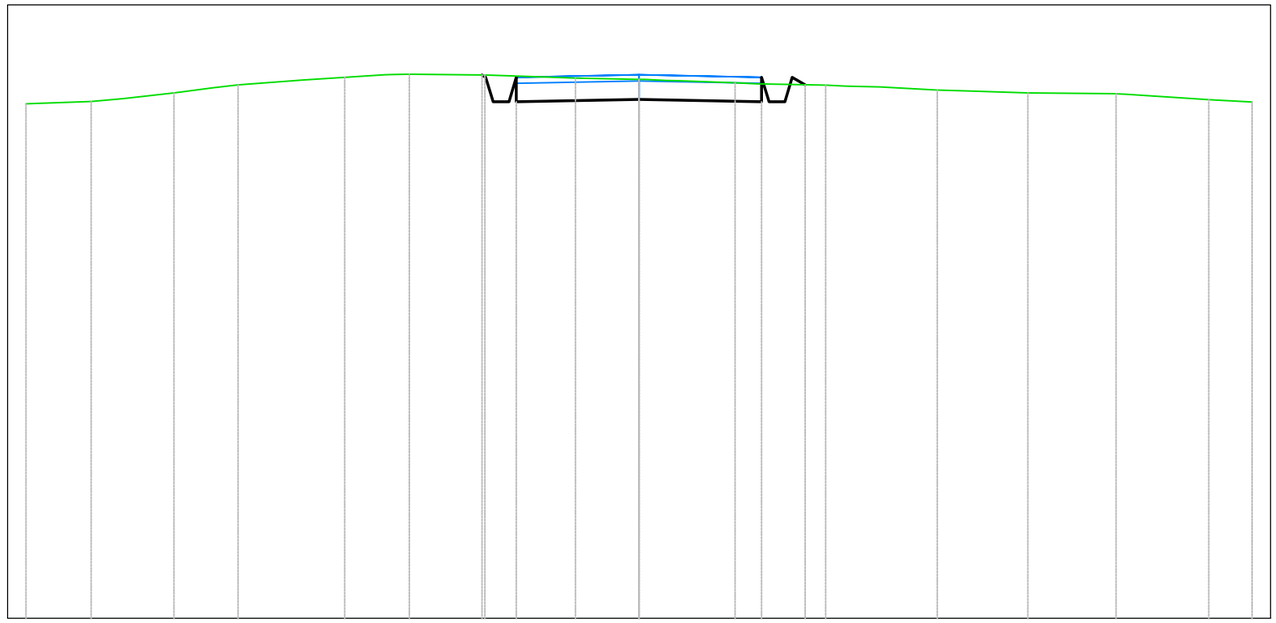

B4
Sezione 5
Progressiva: 0+200.00
Scala: 1:100
Quota di Riferimento: 650.00

PROGRESSIVE TERRENO	-10.00	-8.93	-7.59	-6.54	-4.80	-3.74	-2.51	-1.04	0.00	1.57	3.05	4.87	6.34	7.78	9.29	10.00
QUOTE TERRENO	658.39	658.43	658.57	658.70	658.82	658.87	658.86	658.81	658.79	658.73	658.69	658.61	658.57	658.55	658.46	658.42
DISTANZE PARZIALI TERRENO				1.07		1.23		1.04		1.13			1.44	1.36		
PROGRESSIVE PROGETTO							-2.00		0.00		2.00	2.50	2.71			
QUOTE PROGETTO							658.42		658.46		658.42	658.82	658.90			
DISTANZE PARZIALI PROGETTO								2.00		2.00						

Tabella materiali			
Materiale	**Area (m^2)**	**Volume (m^3)**	**Vol. Cum. (m^3)**
Scavo	2.68	106.49	683.87
Rilevato	0.00	0.41	10.67
Cassonetto	1.60	80.00	400.00

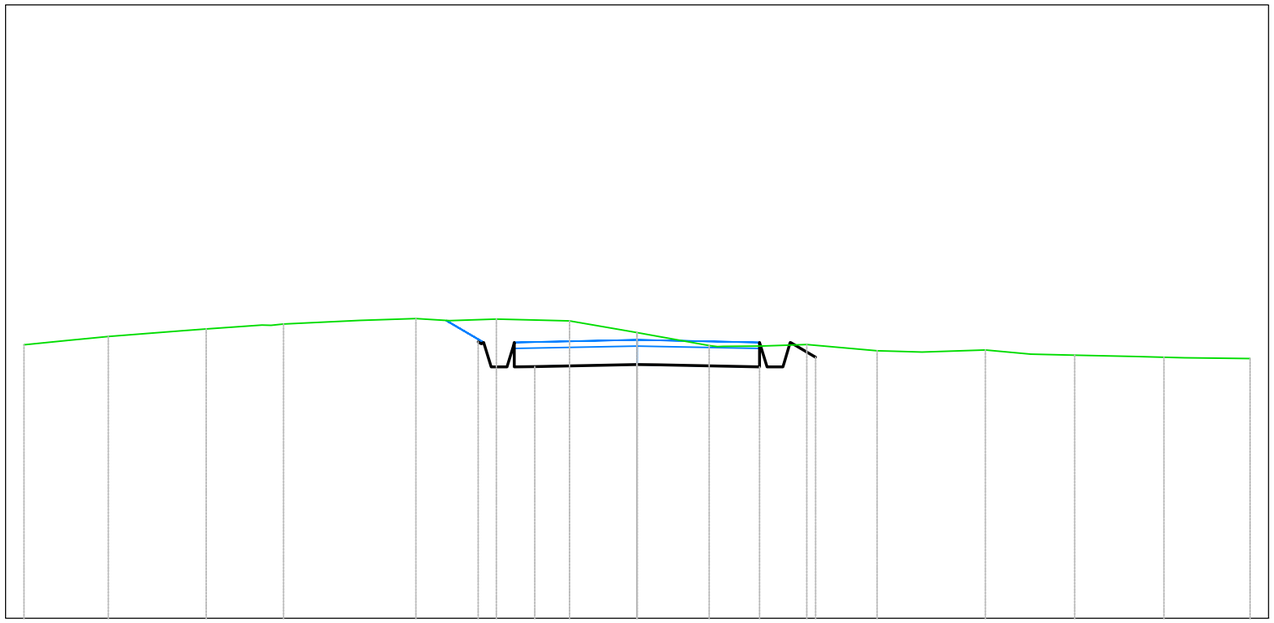

B4
Sezione 6
Progressiva: 0+250.00
Scala: 1:100
Quota di Riferimento: 665.00

PROGRESSIVE TERRENO	-10.00	-8.62	-7.03	-5.77	-3.61	-2.29	-1.10	0.00	1.18	2.77	3.92	5.68	7.14	8.59	10.00	
QUOTE TERRENO	669.46	669.59	669.72	669.80	669.89	669.88	669.85	669.66	669.45	669.46	669.36	669.38	669.29	669.26	669.23	
DISTANZE PARZIALI TERRENO		1.20		1.25				1.18		1.15		1.03			1.07	
PROGRESSIVE PROGETTO						-2.59	-2.12	-1.67		2.00	2.50	2.92				
QUOTE PROGETTO						669.51	669.10	669.10	669.14	669.10	669.50	669.26				
DISTANZE PARZIALI PROGETTO								1.67		1.67		0.40				

Tabella materiali			
Materiale	**Area (m^2)**	**Volume (m^3)**	**Vol. Cum. (m^3)**
Scavo	5.40	197.92	881.79
Rilevato	0.00	0.04	10.71
Cassonetto	1.60	80.00	480.00

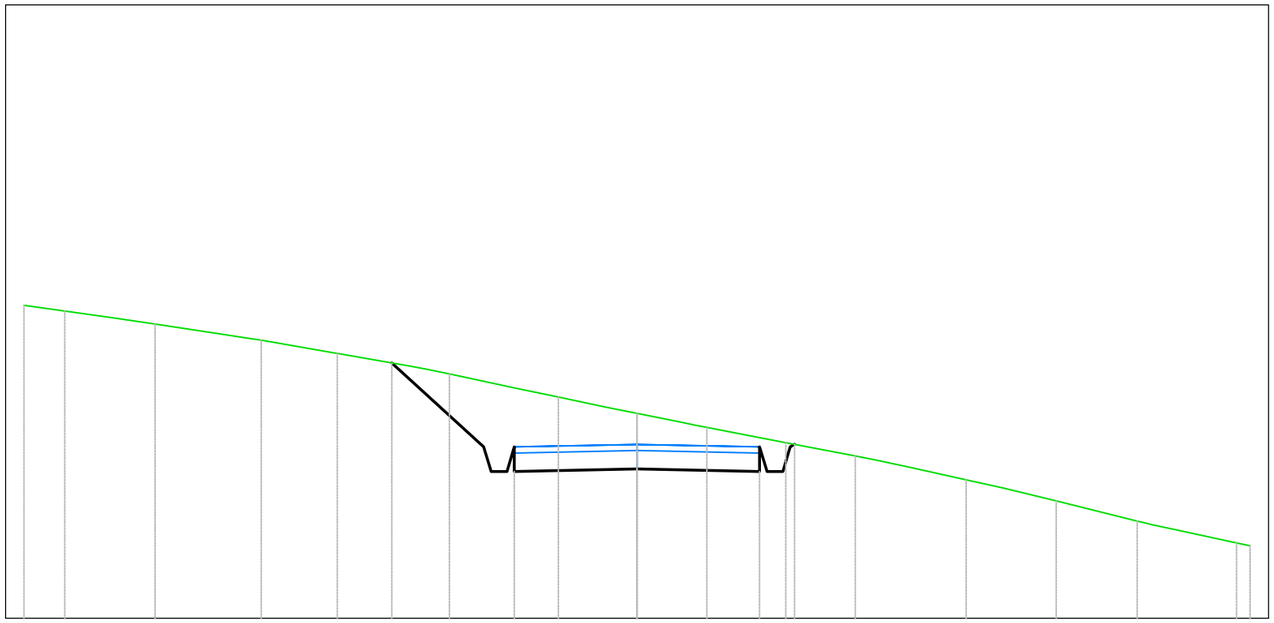

B4
Sezione 7
Progressiva: 0+300.00
Scala: 1:100
Quota di Riferimento: 675.00

PROGRESSIVE TERRENO	-10.00	-9.33	-7.86	-6.13	-4.89	-3.06	-1.28	0.00	1.14	2.43	3.56	5.37	6.84	8.16	9.78 10.00
QUOTE TERRENO	680.10	680.01	679.80	679.53	679.32	678.98	678.61	678.34	678.11	677.86	677.65	677.26	676.92	676.59	676.23 676.18
DISTANZE PARZIALI TERRENO			1.06		1.21	1.18	1.08			1.13			1.32		
PROGRESSIVE PROGETTO						-4.00	-2.50	-2.00		2.00	2.50 2.50				
QUOTE PROGETTO						679.16	677.79	677.39	677.43	677.39	677.84 677.84				
DISTANZE PARZIALI PROGETTO						1.50		2.00	2.00						

Tabella materiali			
Materiale	**Area (m^2)**	**Volume (m^3)**	**Vol. Cum. (m^3)**
Scavo	1.36	157.70	1039.50
Rilevato	0.22	3.64	14.35
Cassonetto	1.60	80.00	560.00

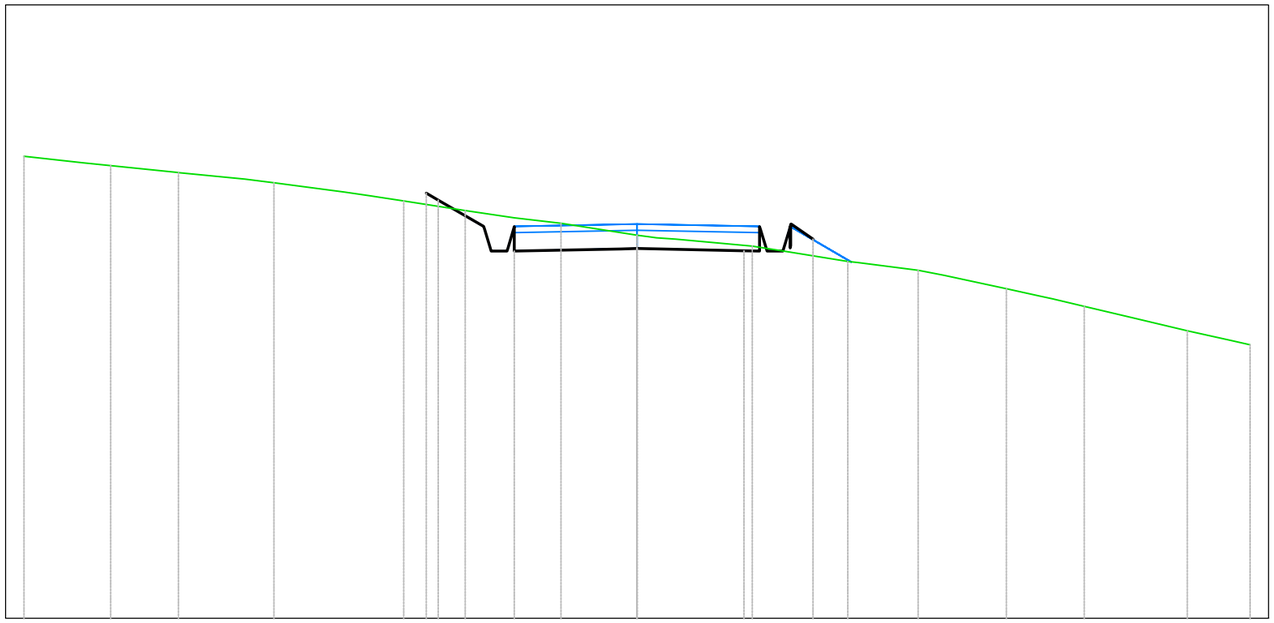

B4
Sezione 8
Progressiva: 0+350.00
Scala: 1:100
Quota di Riferimento: 670.00

PROGRESSIVE TERRENO	-10.00	-8.58	-7.48	-5.92	-3.80	-2.80	-1.24	0.00	1.88	3.44	4.58	6.02	7.30	8.97	10.00	
QUOTE TERRENO	677.53	677.38	677.27	677.10	676.80	676.65	676.44	676.25	676.07	675.82	675.67	675.37	675.08	674.69	674.46	
DISTANZE PARZIALI TERRENO		1.08	1.09	1.15	1.00		1.14	1.25	1.05		1.02					
PROGRESSIVE PROGETTO					-3.44 -3.24	-2.48	-2.00	0.00	1.74	2.35	2.87					
QUOTE PROGETTO					676.93 676.82	676.34	675.99	676.03	675.99	675.99	676.18					
DISTANZE PARZIALI PROGETTO					0.74		1.74	1.74								

Tabella materiali			
Materiale	**Area (m^2)**	**Volume (m^3)**	**Vol. Cum. (m^3)**
Scavo	2.30	90.44	1129.93
Rilevato	0.13	8.70	23.05
Cassonetto	1.60	80.00	640.00

B4
Sezione 9
Progressiva: 0+400.00
Scala: 1:100
Quota di Riferimento: 675.00

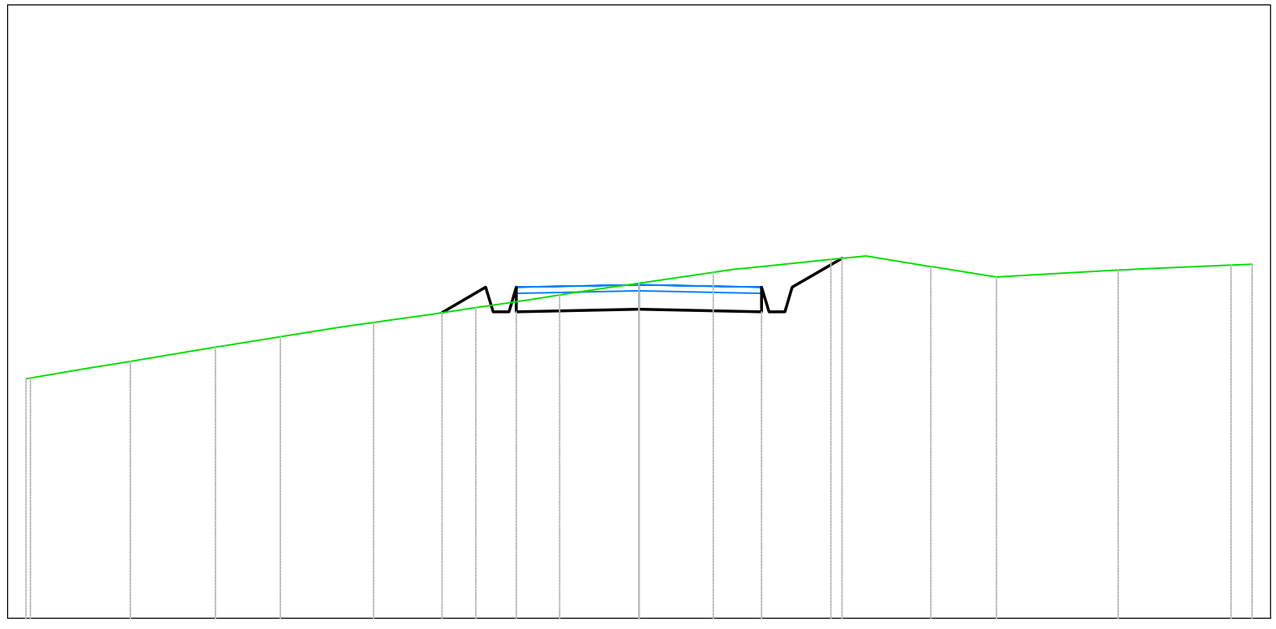

PROGRESSIVE TERRENO	-10.00	-8.30	-6.91	-5.85	-4.33	-2.66	-1.29	0.00	1.21	3.13	4.76	5.83	7.82	9.66	10.00	
QUOTE TERRENO	678.91	679.19	679.42	679.59	679.82	680.06	680.27	680.46	680.64	680.85	680.74	680.56	680.68	680.76	680.77	
DISTANZE PARZIALI TERRENO								1.21		1.39		1.05	1.05		1.42		1.39	
PROGRESSIVE PROGETTO						-3.21	-2.50	-2.00	0.00		2.00	2.50	3.31			
QUOTE PROGETTO						679.98	680.40	680.00	680.04		680.00	680.40	680.87			
DISTANZE PARZIALI PROGETTO						0.71		2.00		2.00		0.81				

Tabella materiali			
Materiale	**Area (m^2)**	**Volume (m^3)**	**Vol. Cum. (m^3)**
Scavo	2.17	111.79	1241.73
Rilevato	1.36	31.89	54.94
Cassonetto	1.60	80.00	720.00

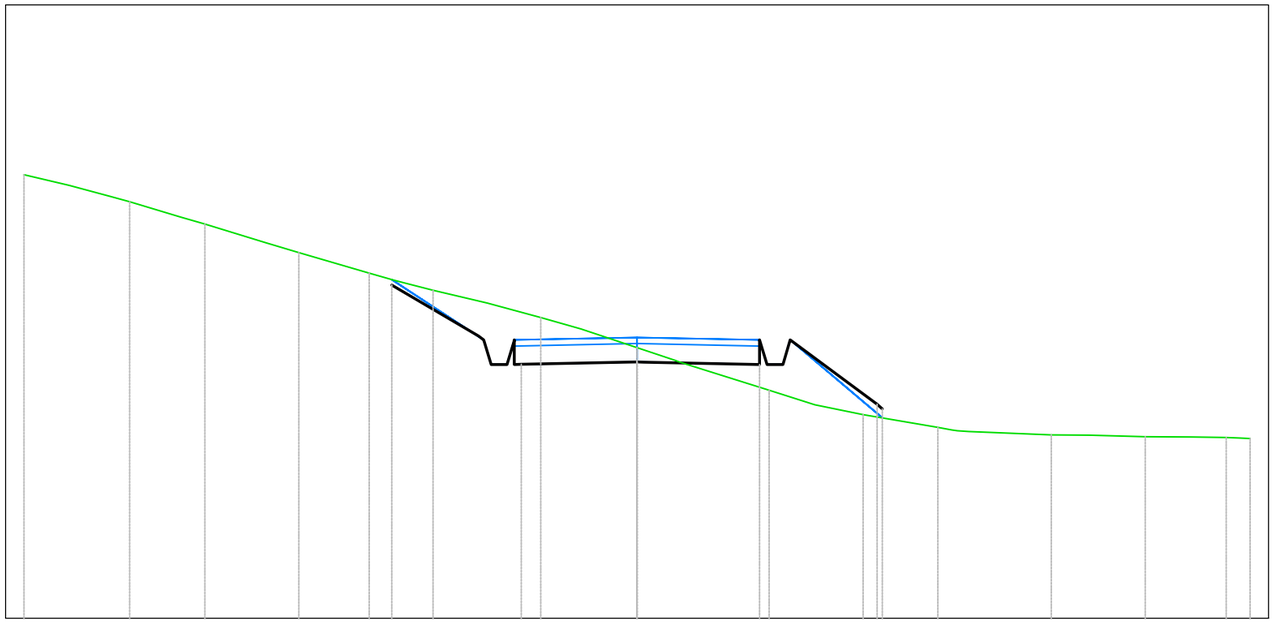

B4
Sezione 10
Progressiva: 0+450.00
Scala: 1:100
Quota di Riferimento: 685.00

PROGRESSIVE TERRENO	-10.00	-8.27	-7.05	-5.52	-4.37	-3.33	-1.57	0.00	2.16	3.69	4.91	6.76	8.29	9.61 10.00
QUOTE TERRENO	692.23	691.79	691.43	690.96	690.63	690.35	689.90	689.41	688.72	688.32	688.11	687.99	687.96	687.95 687.93
DISTANZE PARZIALI TERRENO			1.01	1.15			1.36		1.22		1.35			
PROGRESSIVE PROGETTO					-4.00	-2.37	-1.89	0.00	2.00	2.50	4.00			
QUOTE PROGETTO					690.43	689.14	689.14	689.18	689.14	689.54	688.44			
DISTANZE PARZIALI PROGETTO					1.42		1.89		1.89		1.42			

Tabella materiali			
Materiale	**Area (m^2)**	**Volume (m^3)**	**Vol. Cum. (m^3)**
Scavo	2.28	111.33	1353.06
Rilevato	0.57	46.59	101.52
Cassonetto	1.60	80.00	800.00

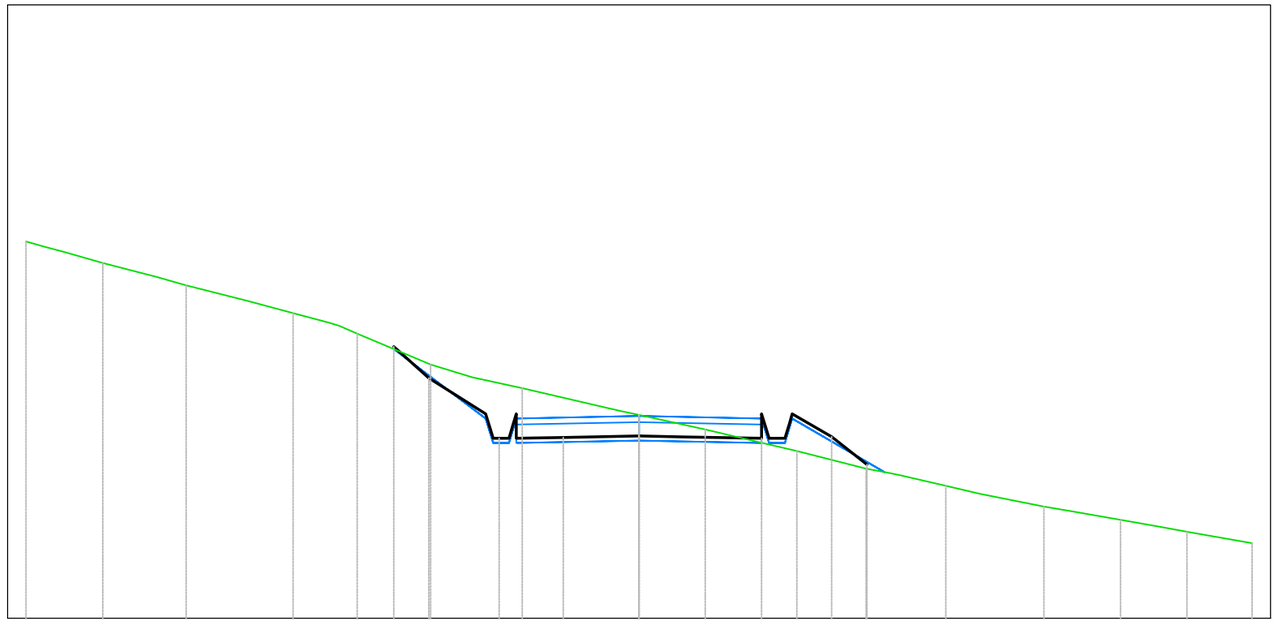

B4
Sezione 11
Progressiva: 0+500.00
Scala: 1:100
Quota di Riferimento: 685.00

PROGRESSIVE TERRENO	-10.00	-8.75	-7.39	-5.64	-4.60	-3.40	-1.90	0.00	1.08	2.58	3.70	5.01	6.61	7.85	8.94	10.00			
QUOTE TERRENO	691.14	690.79	690.43	689.97	689.64	689.14	688.75	688.32	688.08	687.73	687.44	687.16	686.82	686.61	686.41	686.22			
DISTANZE PARZIALI TERRENO			1.00		1.20		1.46		1.08		1.13		1.04		1.06				
PROGRESSIVE PROGETTO						-4.00	-3.43	-2.50	-2.00	-1.24	0.00	0.76	2.00	2.45	3.14	3.72			
QUOTE PROGETTO						689.43	688.92	688.33	687.93	687.95	687.97	687.96	687.93	688.18	687.96	687.51			
DISTANZE PARZIALI PROGETTO						0.57	0.93		0.76	1.24	0.76	1.24		0.64	0.57				

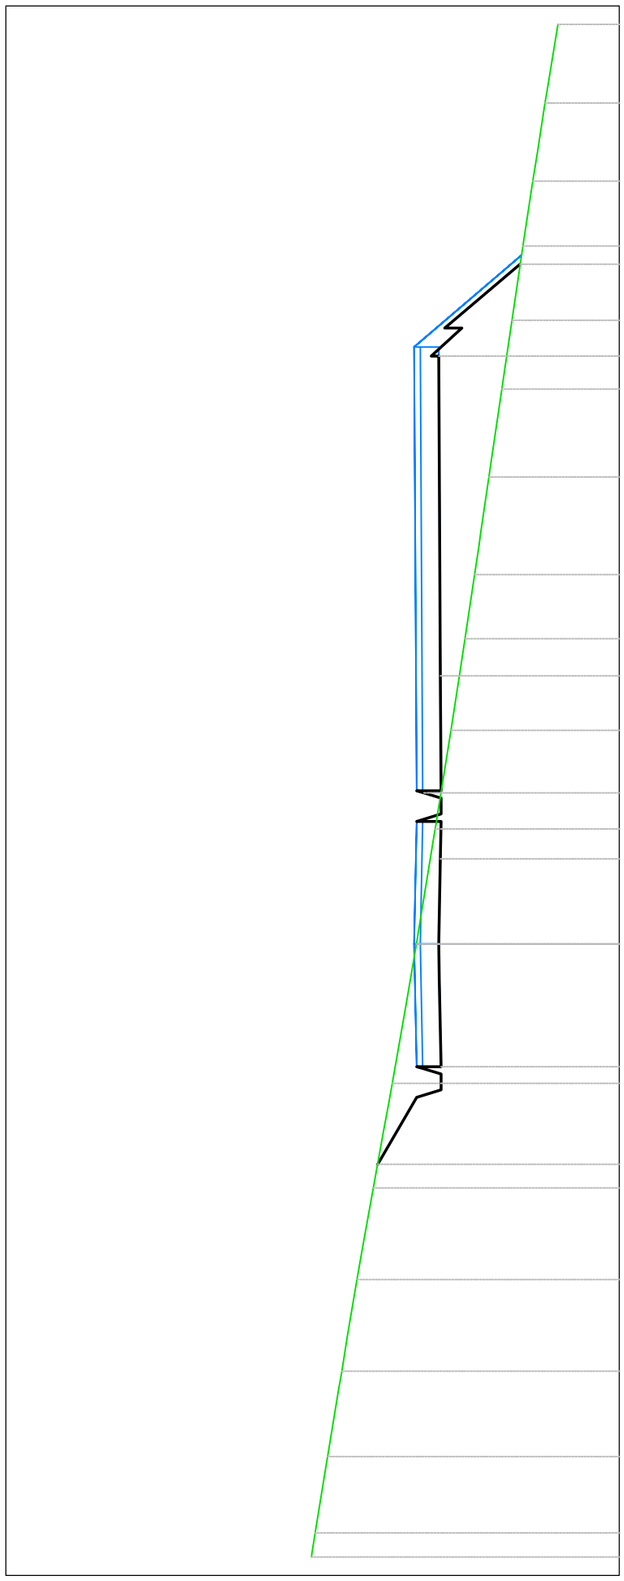

PROGRESSIVE TERRENO		695.02	694.96	694.75	694.52	694.28	694.01	693.70	693.37	693.00	692.51	692.75	692.13	691.92	691.75	691.57	691.41	691.21	691.00
QUOTE TERRENO		-10.00	-9.60	-8.36	-6.97	-5.47	-3.98	-2.27	0.00	1.88	4.98	3.49	7.61	9.05	10.18	11.39	12.44	13.72	15.00
DISTANZE PARZIALI TERRENO			1.14	1.09		1.28			1.38		1.05	1.20		1.09			1.06		
PROGRESSIVE PROGETTO																			
QUOTE PROGETTO			693.94	693.30	692.90	692.93	692.94	692.92	692.90	693.18	692.92	692.94	692.62	692.94	692.57	691.62			
DISTANZE PARZIALI PROGETTO			0.78		1.39	0.61	1.39	0.61	1.39		1.88		5.21		0.46	1.04			

B4
Sezione 12
Progressiva: 0+550.00
Scala: 1:100
Quota di Riferimento: 690.00

Tabella materiali			
Materiale	Area (m²)	Volume (m³)	Vol. Cum. (m³)
Scavo	2.14	110.67	1463.72
Rilevato	5.07	122.16	223.68
Cassonetto	4.49	146.27	946.27

Tabella materiali			
Materiale	**Area (m^2)**	**Volume (m^3)**	**Vol. Cum. (m^3)**
Scavo	0.55	62.95	1526.67
Rilevato	1.26	147.50	371.18
Cassonetto	1.60	146.27	1092.53

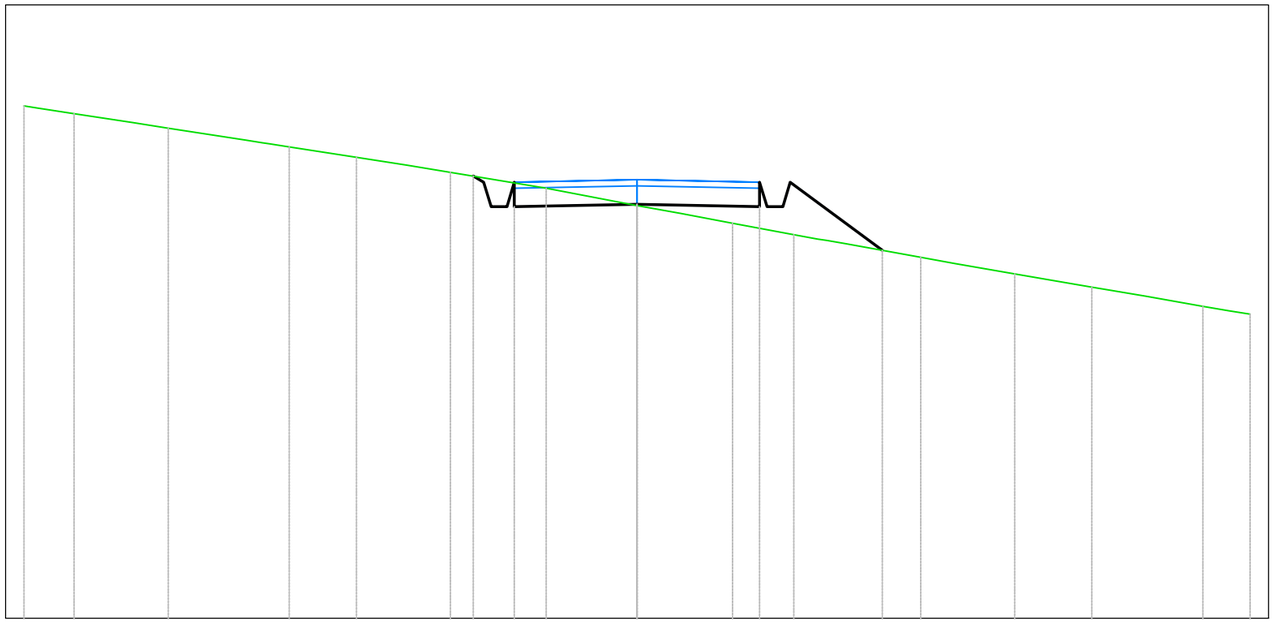

B4
Sezione 13
Progressiva: 0+600.00
Scala: 1:100
Quota di Riferimento: 685.00

PROGRESSIVE TERRENO	-10.00	-9.18	-7.65	-5.67	-4.58	-3.04	-1.48	0.00	1.56	2.56	4.63	6.16	7.42	9.23	10.00					
QUOTE TERRENO	693.35	693.23	692.99	692.69	692.52	692.27	692.01	691.73	691.44	691.26	690.88	690.62	690.40	690.09	689.96					
DISTANZE PARZIALI TERRENO			1.27		1.09		1.49	1.48		1.00		1.22								
PROGRESSIVE PROGETTO							-2.67	-2.50	-2.00	0.00		2.00	2.50	4.00						
QUOTE PROGETTO							692.41	692.41	691.71	691.75		691.71	692.11	691.00						
DISTANZE PARZIALI PROGETTO									2.00	2.00			1.50							

Tabella materiali			
Materiale	**Area (m^2)**	**Volume (m^3)**	**Vol. Cum. (m^3)**
Scavo	0.20	18.11	1544.78
Rilevato	0.43	40.39	411.57
Cassonetto	1.60	80.00	1172.53

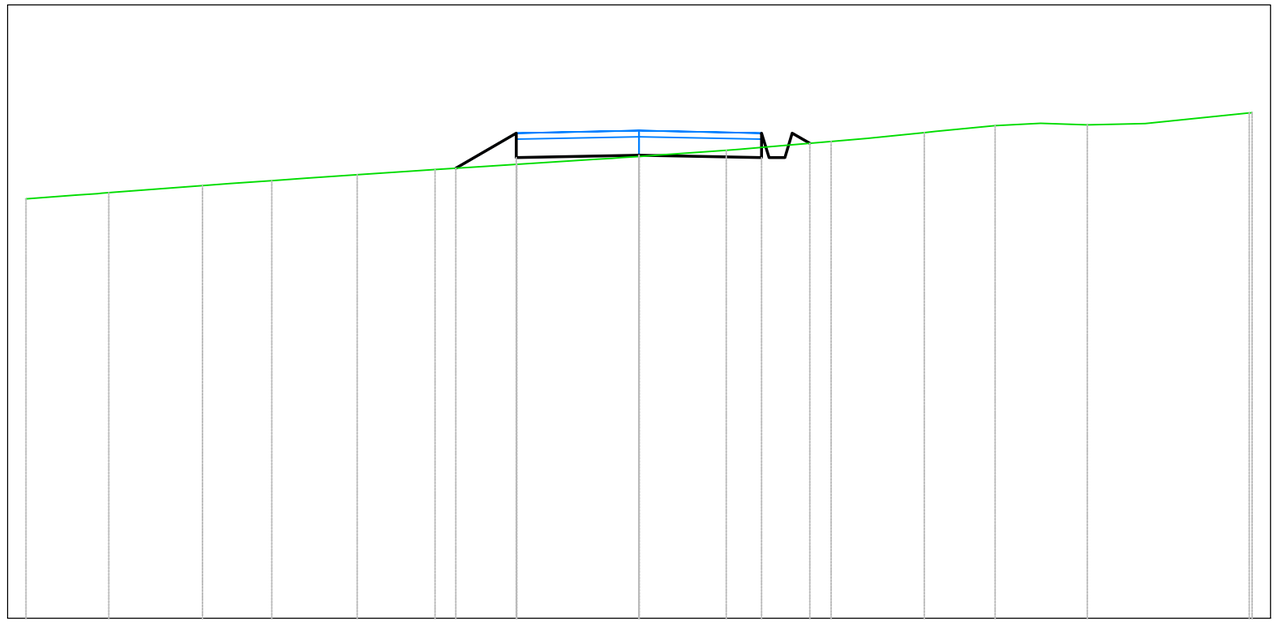

B4
Sezione 14
Progressiva: 0+650.00
Scala: 1:100
Quota di Riferimento: 680.00

PROGRESSIVE TERRENO	-10.00	-8.65	-7.12	-5.99	-4.60	-3.33	-1.99	0.00	1.42	3.13	4.65	5.81	7.31	10.00	10.00
QUOTE TERRENO	686.84	686.94	687.05	687.14	687.23	687.32	687.40	687.53	687.63	687.78	687.92	688.03	688.05	688.24	688.24
DISTANZE PARZIALI TERRENO		1.53					1.33		1.02		1.14			1.70	
PROGRESSIVE PROGETTO						-2.99	-2.00			2.00	2.50	2.78			
QUOTE PROGETTO						687.34	687.51		687.55	687.51	687.91	687.75			
DISTANZE PARZIALI PROGETTO							0.99		2.00		2.00				

Tabella materiali			
Materiale	**Area (m^2)**	**Volume (m^3)**	**Vol. Cum. (m^3)**
Scavo	4.90	101.78	1646.57
Rilevato	0.00	7.20	418.76
Cassonetto	1.60	80.00	1252.53

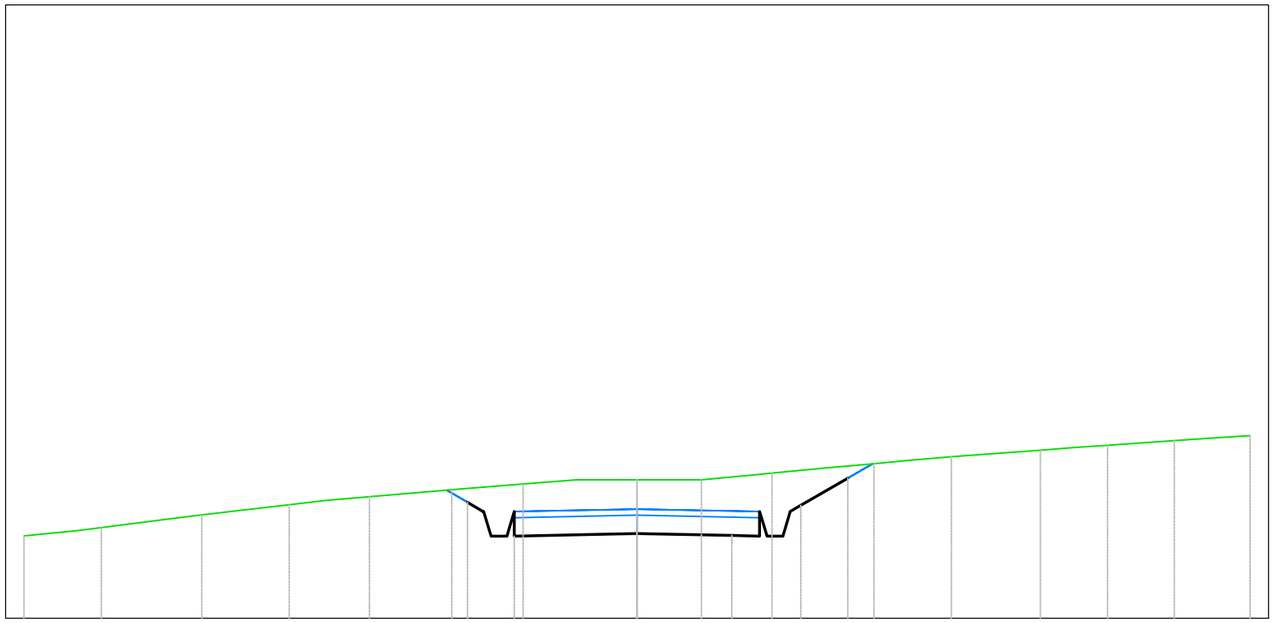

B4
Sezione 15
Progressiva: 0+700.00
Scala: 1:100
Quota di Riferimento: 680.00

PROGRESSIVE TERRENO	-10.00	-8.74	-7.10	-5.67	-4.36	-3.02	-1.86	0.00	1.05	2.20	3.86	5.13	6.58	7.68	8.77	10.00
QUOTE TERRENO	681.34	681.48	681.69	681.85	681.98	682.10	682.19	682.26	682.26	682.37	682.52	682.63	682.74	682.82	682.90	682.98
DISTANZE PARZIALI TERRENO		1.16						1.00						1.09		
PROGRESSIVE PROGETTO						-2.76	-2.50	-2.00	-0.45		1.55	2.00	2.47	3.44		
QUOTE PROGETTO						681.89	681.74	681.34	681.37	681.38	681.35	681.34	681.65	682.28		
DISTANZE PARZIALI PROGETTO								1.55	0.45	1.55	0.45		0.76			

Tabella materiali			
Materiale	**Area (m^2)**	**Volume (m^3)**	**Vol. Cum. (m^3)**
Scavo	3.85	218.42	1864.99
Rilevato	0.00	0.00	418.76
Cassonetto	1.60	80.00	1332.53

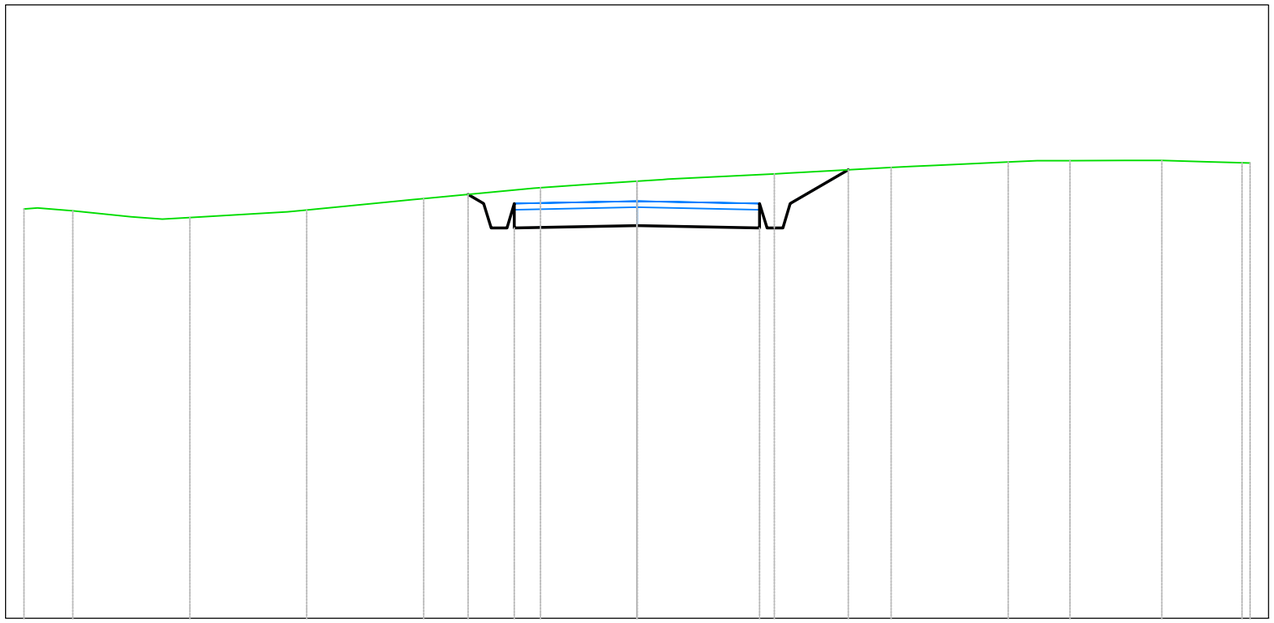

B4
Sezione 16
Progressiva: 0+750.00
Scala: 1:100
Quota di Riferimento: 670.00

PROGRESSIVE TERRENO	-10.00	-9.20	-7.29	-5.39	-3.48	-1.57	0.00	2.24	4.15	6.05	7.06	8.56	10.00	10.87
QUOTE TERRENO	676.67	676.64	676.53	676.66	676.84	677.02	677.13	677.25	677.35	677.44	677.46	677.46	677.42	677.43
DISTANZE PARZIALI TERRENO			1.23		1.51		1.79		1.74		1.46		1.18	
PROGRESSIVE PROGETTO						-2.76	-2.50	-2.00	0.00	2.00	2.50	3.45		
QUOTE PROGETTO						676.91	676.76	676.36	676.40	676.36	676.76	677.31		
DISTANZE PARZIALI PROGETTO								2.00	2.00		0.95			

Tabella materiali			
Materiale	**Area (m^2)**	**Volume (m^3)**	**Vol. Cum. (m^3)**
Scavo	1.03	114.76	1979.75
Rilevato	0.07	1.24	420.00
Cassonetto	1.60	80.00	1412.53

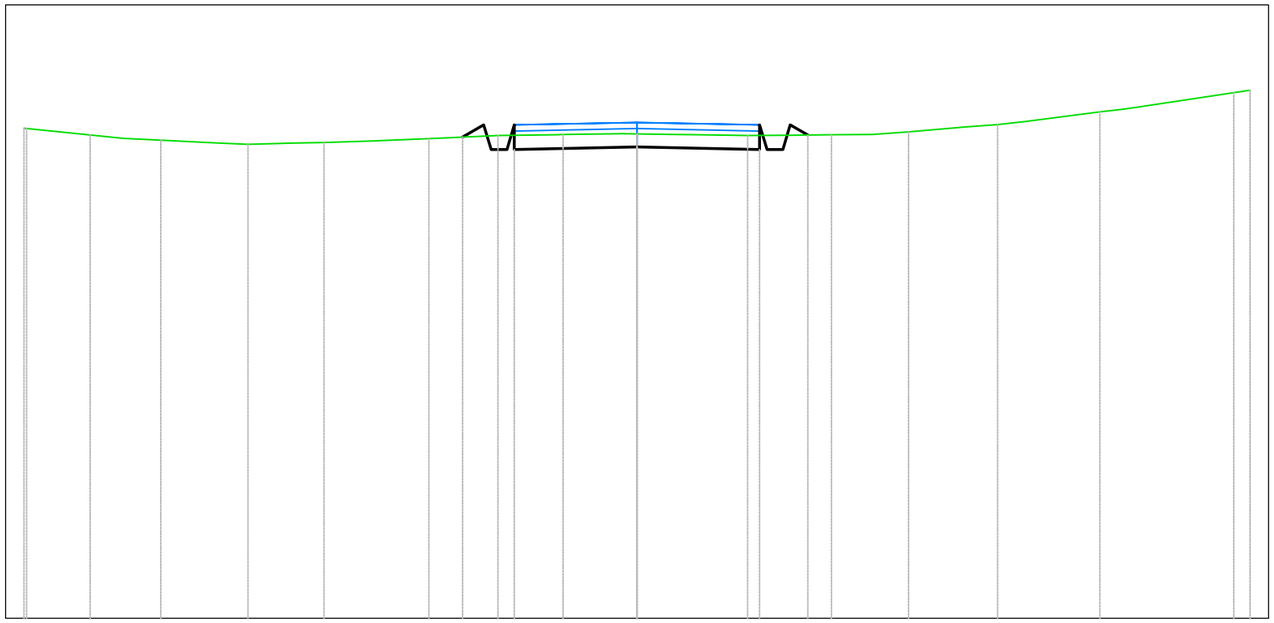

B4
Sezione 17
Progressiva: 0+800.00
Scala: 1:100
Quota di Riferimento: 660.00

PROGRESSIVE TERRENO	-10.00	-8.92	-7.77	-6.35	-5.10	-3.39	-2.27	-1.21	0.00	1.81	3.17	4.43	5.88	7.55	9.74	10.00					
QUOTE TERRENO	667.98	667.88	667.80	667.73	667.76	667.82	667.87	667.89	667.90	667.87	667.89	667.93	668.05	668.26	668.57	668.61					
DISTANZE PARZIALI TERRENO		1.04												1.21			1.49				
PROGRESSIVE PROGETTO							-2.84	-2.50	-2.00		0.00		2.00	2.50	2.79						
QUOTE PROGETTO							667.85	668.04	667.64		667.68		667.64	668.04	667.88						
DISTANZE PARZIALI PROGETTO									2.00			2.00									

Tabella materiali			
Materiale	**Area (m^2)**	**Volume (m^3)**	**Vol. Cum. (m^3)**
Scavo	3.66	110.59	2090.34
Rilevato	0.00	1.37	421.37
Cassonetto	1.60	80.00	1492.53

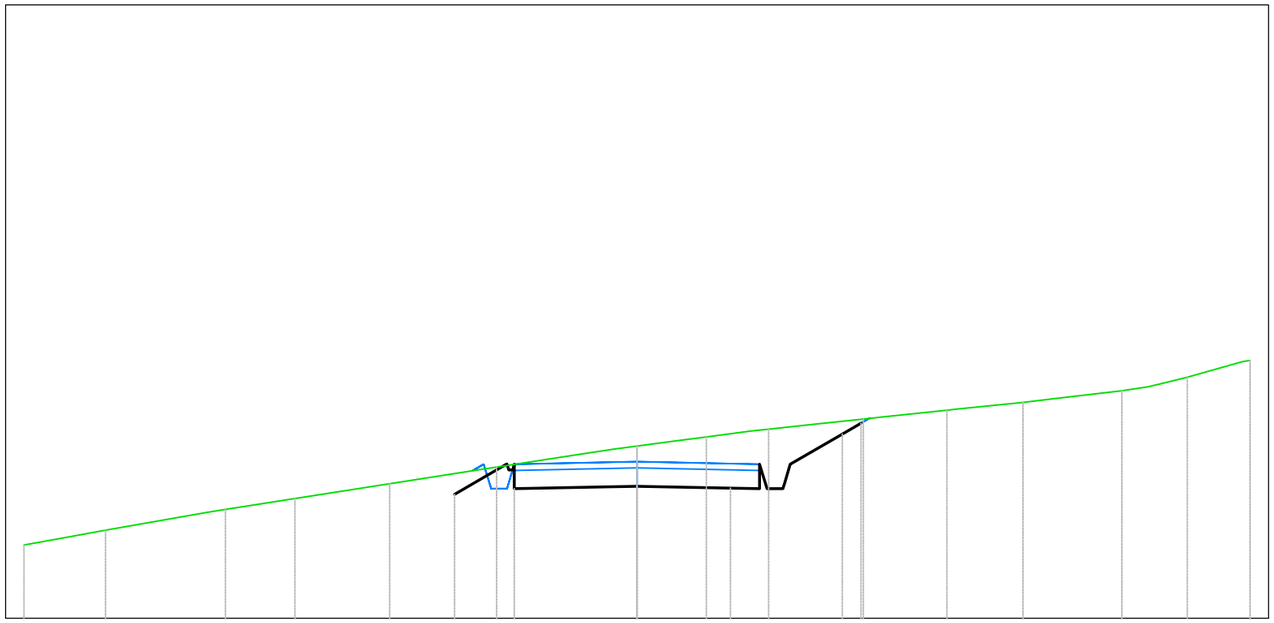

B4
Sezione 18
Progressiva: 0+850.00
Scala: 1:100
Quota di Riferimento: 660.00

| | | |

Tabella materiali			
Materiale	**Area (m^2)**	**Volume (m^3)**	**Vol. Cum. (m^3)**
Scavo	2.07	141.15	2231.49
Rilevato	0.05	0.88	422.24
Cassonetto	1.60	80.00	1572.53

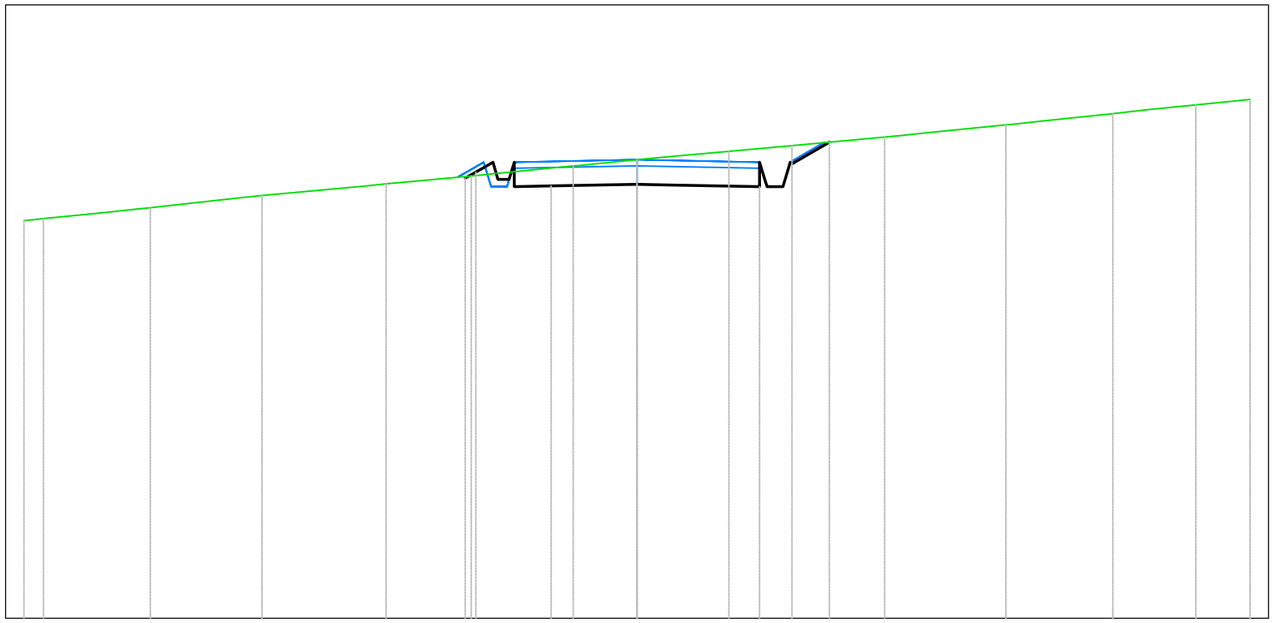

B4
Sezione 19
Progressiva: 0+900.00
Scala: 1:100
Quota di Riferimento: 650.00

PROGRESSIVE TERRENO	-10.00	-9.68	-7.94	-6.12	-4.09	-2.70	-1.04	0.00	1.50	2.53	4.04	6.02	7.76	9.11	10.00
QUOTE TERRENO	656.48	656.52	656.69	656.89	657.08	657.21	657.37	657.48	657.61	657.71	657.85	658.04	658.23	658.37	658.46
DISTANZE PARZIALI TERRENO		1.03		1.57		1.67					1.51		1.23		1.19
PROGRESSIVE PROGETTO						-2.83	-2.00	-1.40	0.00	0.60	2.00	2.46	3.14		
QUOTE PROGETTO						657.28	657.04	657.05	657.08	657.06	657.04	657.32	657.76		
DISTANZE PARZIALI PROGETTO							0.60	1.40	0.60	1.40		0.60			

Tabella materiali			
Materiale	**Area (m^2)**	**Volume (m^3)**	**Vol. Cum. (m^3)**
Scavo	0.44	57.55	2289.04
Rilevato	0.27	7.04	429.29
Cassonetto	1.60	80.00	1652.53

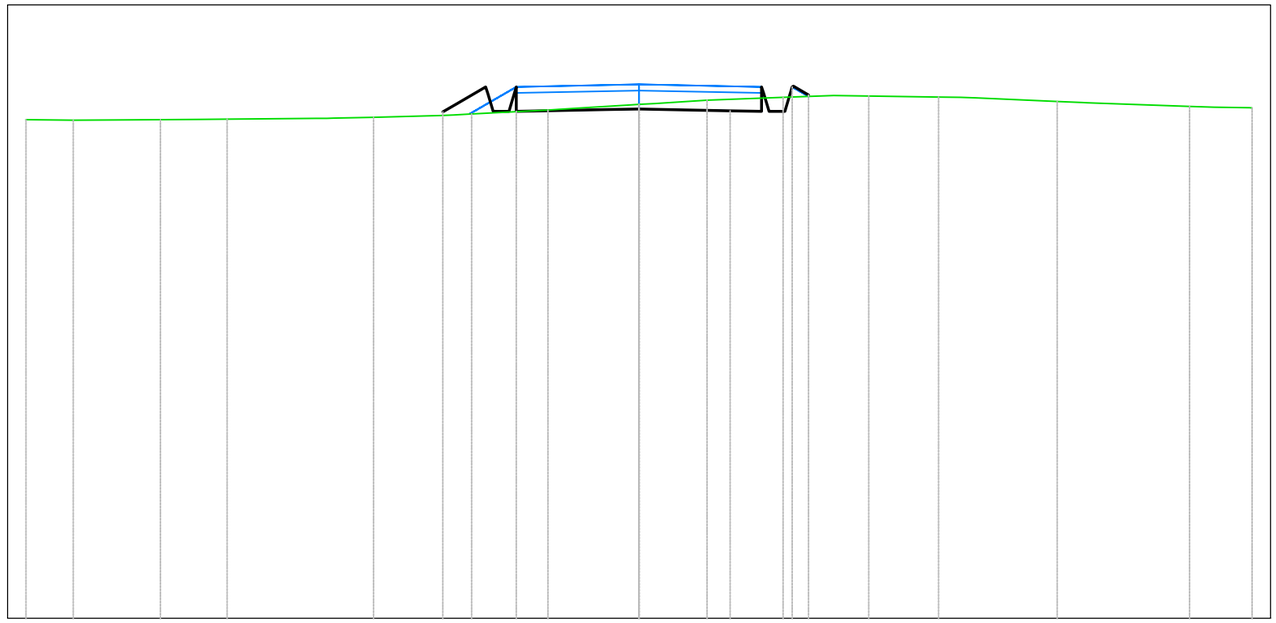

B4
Sezione 20
Progressiva: 0+950.00
Scala: 1:100
Quota di Riferimento: 640.00

| | | |

Tabella materiali			
Materiale	**Area (m^2)**	**Volume (m^3)**	**Vol. Cum. (m^3)**
Scavo	1.86	53.43	2342.47
Rilevato	0.02	5.84	435.12
Cassonetto	1.60	80.00	1732.53

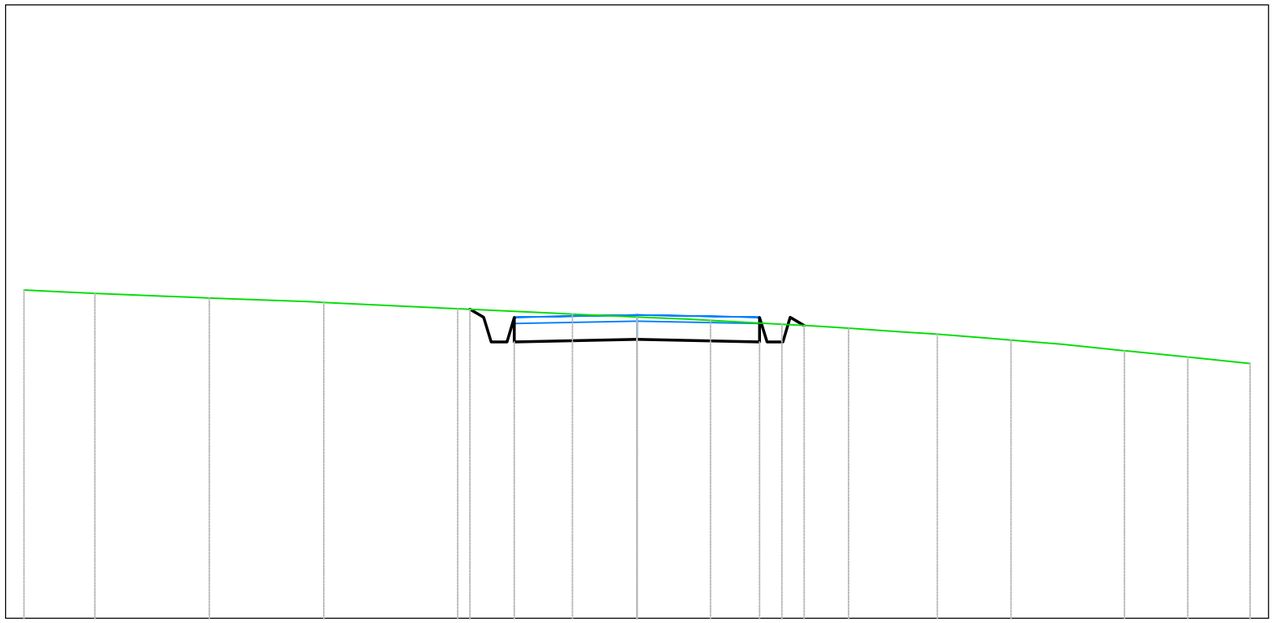

B4
Sezione 21
Progressiva: 1+000.00
Scala: 1:100
Quota di Riferimento: 635.00

PROGRESSIVE TERRENO	-10.00		-8.84		-6.98		-5.11		-2.93		-1.05	0.00	1.20	2.36	3.45	4.90	6.10		7.95	8.98	10.00	
QUOTE TERRENO	640.35		640.30		640.22		640.15		640.05		639.96	639.91	639.86	639.79	639.73	639.63	639.53		639.36	639.26	639.15	
DISTANZE PARZIALI TERRENO			1.04		1.42		1.80		1.55		1.05		1.17						1.01	1.01		
PROGRESSIVE PROGETTO									-2.73	-2.50	-2.00			2.00	2.54	2.93						
QUOTE PROGETTO									640.04	639.91	639.51	639.55		639.51	639.91	639.77						
DISTANZE PARZIALI PROGETTO											2.00		2.00									

Tabella materiali			
Materiale	**Area (m^2)**	**Volume (m^3)**	**Vol. Cum. (m^3)**
Scavo	0.67	60.95	2403.42
Rilevato	1.13	21.37	456.50
Cassonetto	1.60	80.00	1812.53

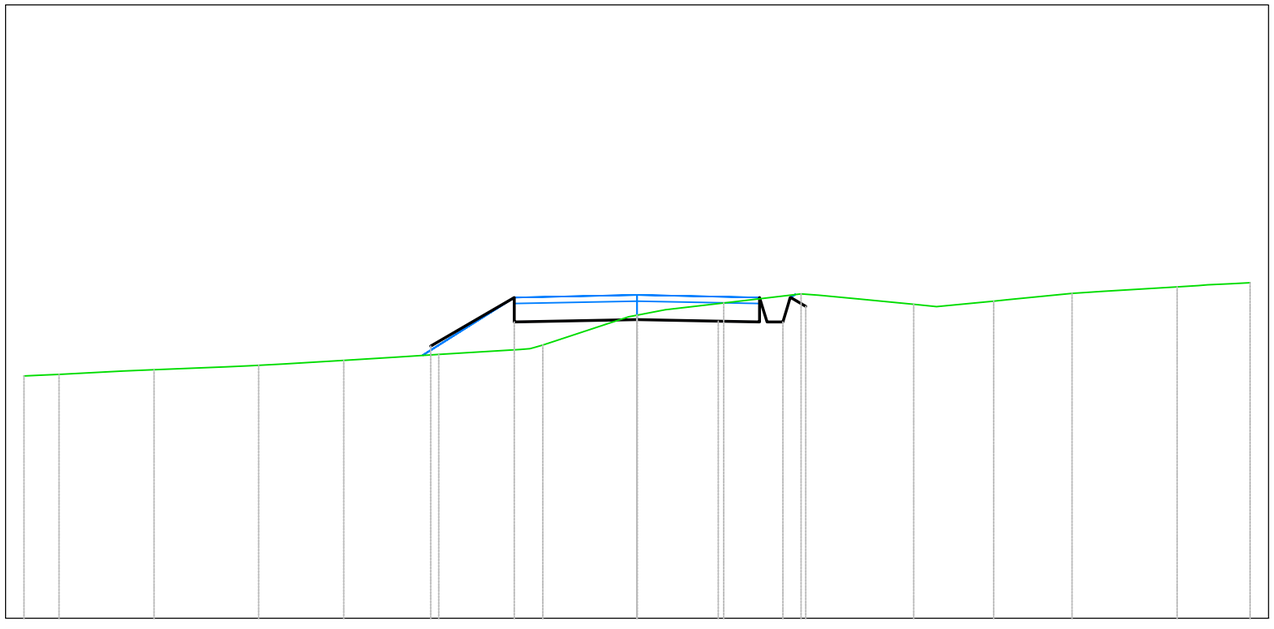

B4
Sezione 22
Progressiva: 1+050.00
Scala: 1:100
Quota di Riferimento: 625.00

PROGRESSIVE TERRENO	-10.00	-9.43	-7.88	-6.17	-4.78	-3.23	-1.53	0.00	1.41	2.67	4.51	5.82	7.10	8.81	10.00
QUOTE TERRENO	628.95	628.98	629.05	629.12	629.21	629.30	629.45	629.94	630.14	630.29	630.12	630.17	630.30	630.40	630.47
DISTANZE PARZIALI TERRENO		1.05	1.17			1.33	1.40					1.04		1.20	
PROGRESSIVE PROGETTO						-3.36	-2.00	-0.67	0.00	1.33	2.00	2.46	2.75		
QUOTE PROGETTO						629.44	629.83	629.86	629.87	629.84	629.83	630.10	630.08		
DISTANZE PARZIALI PROGETTO						0.94	0.42	1.33	0.67	1.33	0.67				

Tabella materiali			
Materiale	**Area (m^2)**	**Volume (m^3)**	**Vol. Cum. (m^3)**
Scavo	4.87	122.45	2525.87
Rilevato	0.00	18.77	475.27
Cassonetto	1.60	80.00	1892.53

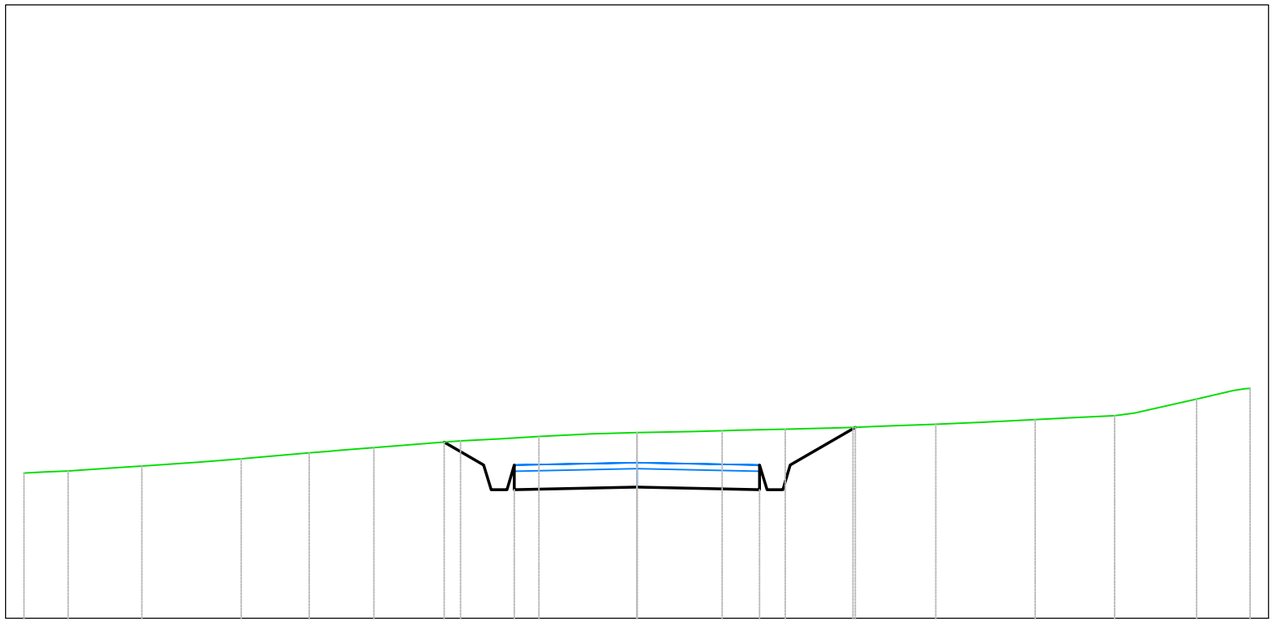

B4
Sezione 23
Progressiva: 1+100.00
Scala: 1:100
Quota di Riferimento: 620.00

PROGRESSIVE TERRENO	-10.00	-9.28	-8.07	-6.46	-5.35	-4.29	-2.88	-1.60	0.00	1.39	2.42	3.52	4.87	6.49	7.79	9.13	10.00	
QUOTE TERRENO	622.37	622.40	622.48	622.60	622.70	622.78	622.89	622.96	623.03	623.06	623.08	623.11	623.17	623.24	623.30	623.57	623.75	
DISTANZE PARZIALI TERRENO				1.11		1.07									1.01			
PROGRESSIVE PROGETTO							-3.14	-2.50	-2.00	0.00	2.00	2.50	3.56					
QUOTE PROGETTO							622.87	622.50	622.10	622.14	622.10	622.50	623.11					
DISTANZE PARZIALI PROGETTO							0.64		2.00	2.00		1.06						

Tabella materiali			
Materiale	**Area (m^2)**	**Volume (m^3)**	**Vol. Cum. (m^3)**
Scavo	3.05	196.23	2722.10
Rilevato	0.01	0.09	475.36
Cassonetto	1.60	80.00	1972.53

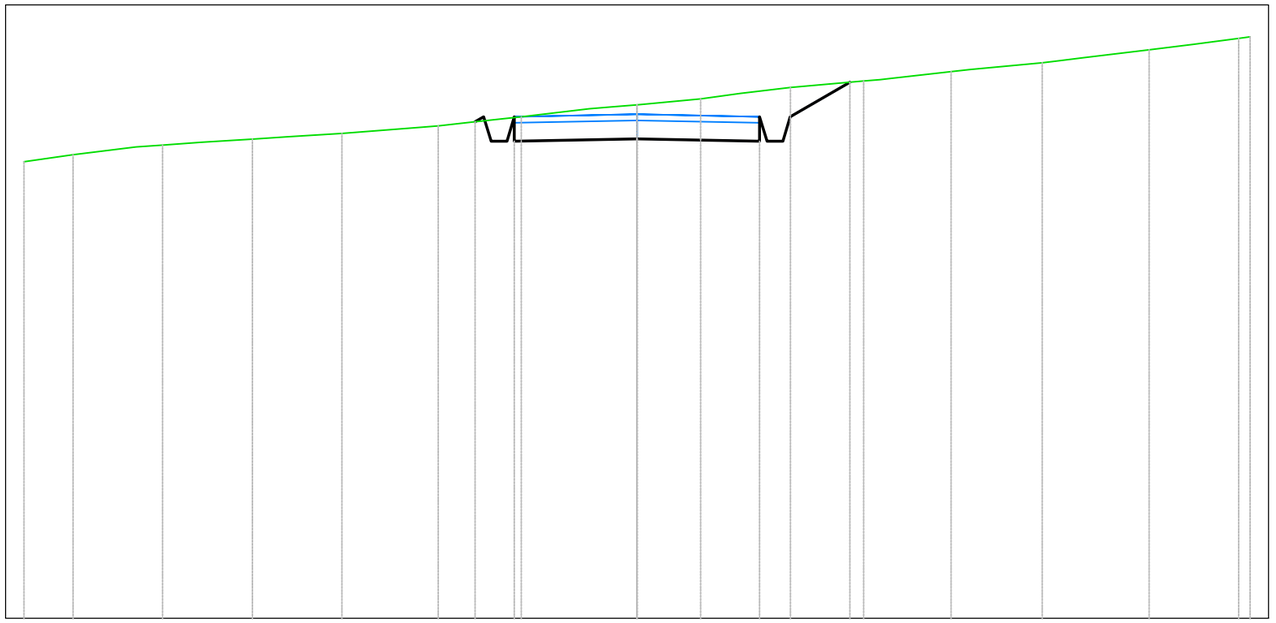

B4
Sezione 24
Progressiva: 1+150.00
Scala: 1:100
Quota di Riferimento: 610.00

PROGRESSIVE TERRENO	-10.00	-9.20	-7.74	-6.27	-4.81	-3.24	-1.89	0.00	1.04	2.50	3.70	5.12	6.61	8.35	9.81	10.00	
QUOTE TERRENO	617.44	617.56	617.72	617.81	617.91	618.03	618.18	618.37	618.47	618.66	618.76	618.91	619.06	619.27	619.46	619.48	
DISTANZE PARZIALI TERRENO		1.03			1.31		1.11			1.20		1.18		1.06			
PROGRESSIVE PROGETTO						-2.64	-2.50	-2.00		2.00	2.50	3.47					
QUOTE PROGETTO						618.10	618.18	617.78	617.82	617.78	618.18	618.74					
DISTANZE PARZIALI PROGETTO								2.00	2.00		0.97						

Tabella materiali			
Materiale	**Area (m^2)**	**Volume (m^3)**	**Vol. Cum. (m^3)**
Scavo	4.94	197.87	2919.96
Rilevato	0.00	0.09	475.44
Cassonetto	1.60	80.00	2052.53

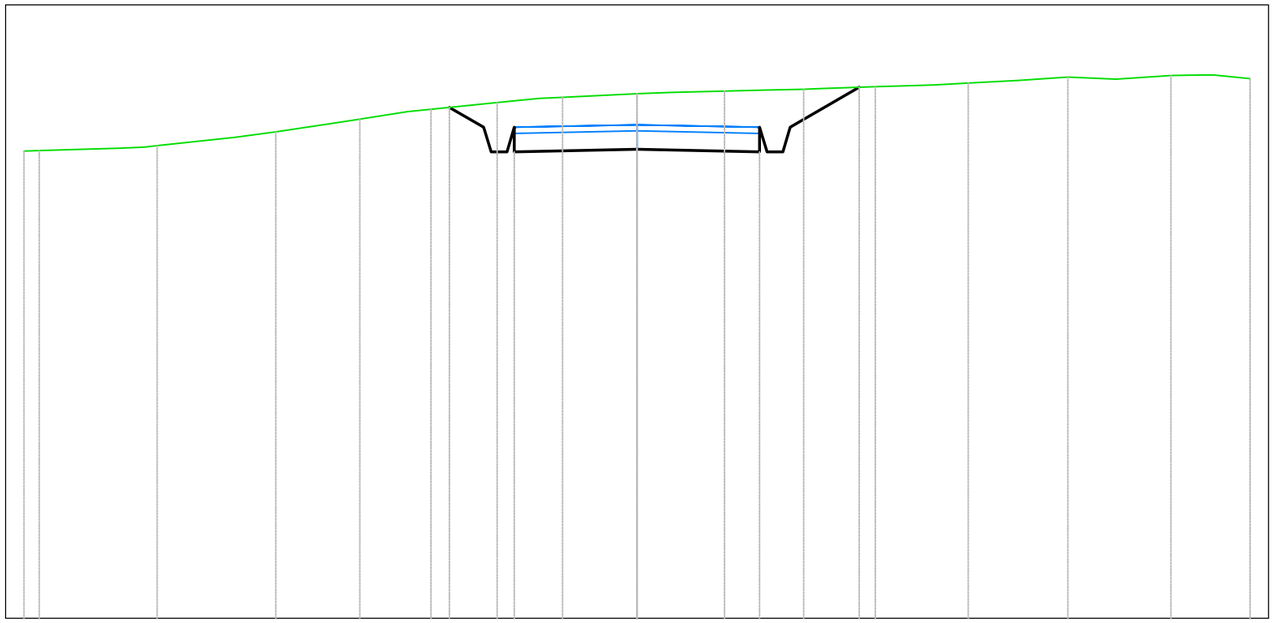

B4
Sezione 25
Progressiva: 1+200.00
Scala: 1:100
Quota di Riferimento: 610.00

PROGRESSIVE TERRENO	-10.00	-9.75	-7.83	-5.89	-4.52	-3.36	-2.28	-1.21	0.00	1.43	2.72	3.89	5.40	7.03	8.71	10.00	
QUOTE TERRENO	617.62	617.62	617.71	617.93	618.14	618.30	618.41	618.49	618.55	618.60	618.63	618.67	618.73	618.82	618.85	618.80	
DISTANZE PARZIALI TERRENO		1.29		1.27		1.08		1.04									
PROGRESSIVE PROGETTO						-3.06	-2.50	-2.00	0.00		2.00	2.50	3.63				
QUOTE PROGETTO						618.33	618.01	617.61	617.65		617.61	618.01	618.66				
DISTANZE PARZIALI PROGETTO						0.56		2.00	2.00		1.13						

Tabella materiali			
Materiale	**Area (m^2)**	**Volume (m^3)**	**Vol. Cum. (m^3)**
Scavo	1.48	152.10	3072.07
Rilevato	0.09	1.49	476.94
Cassonetto	1.60	80.00	2132.53

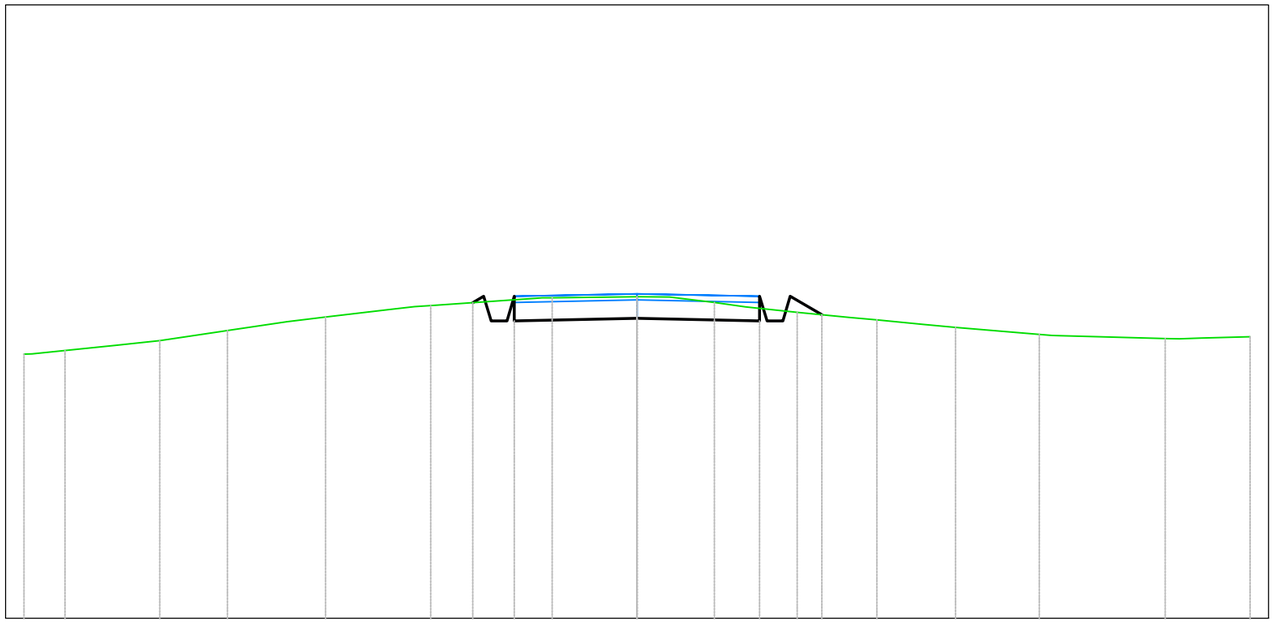

B4
Sezione 26
Progressiva: 1+250.00
Scala: 1:100
Quota di Riferimento: 620.00

PROGRESSIVE TERRENO	-10.00	-9.33	-7.79	-6.68	-5.08	-3.37	-1.38	0.00	1.26	2.61	3.91	5.19	6.56	8.62	10.00	
QUOTE TERRENO	624.31	624.37	624.53	624.69	624.91	625.10	625.22	625.24	625.15	624.99	624.86	624.74	624.63	624.56	624.59	
DISTANZE PARZIALI TERRENO			1.00		1.04		1.22		1.38				1.37		1.08	
PROGRESSIVE PROGETTO						-2.88	-2.50	-2.00	0.00	2.00	2.50	3.02				
QUOTE PROGETTO						625.15	625.25	624.85	624.89	624.85	625.25	624.95				
DISTANZE PARZIALI PROGETTO								2.00	2.00		0.52					

Tabella materiali			
Materiale	**Area (m^2)**	**Volume (m^3)**	**Vol. Cum. (m^3)**
Scavo	2.03	40.68	3112.75
Rilevato	0.00	0.84	477.78
Cassonetto	2.40	46.17	2178.70

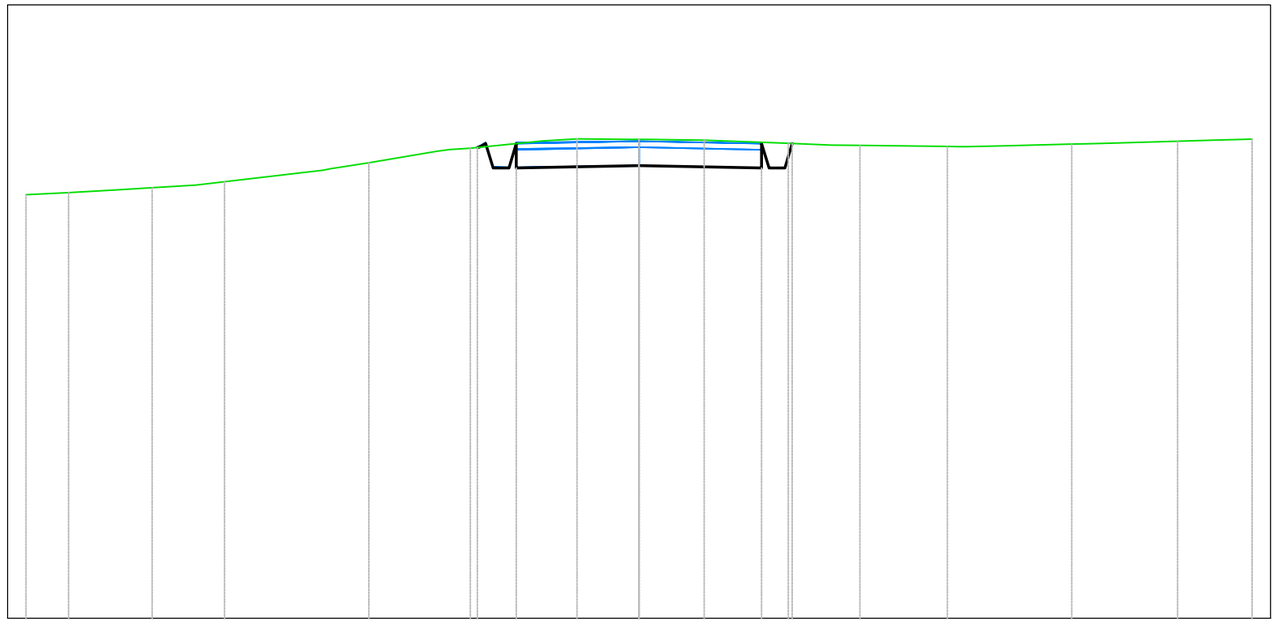

B4
Sezione 27
Progressiva: 1+273.24
Scala: 1:100
Quota di Riferimento: 620.00

PROGRESSIVE TERRENO	-10.00	-9.30	-7.94	-6.76	-4.41	-2.75	-1.01	0.00	1.06	2.44	3.60	5.03	7.06	8.78	10.00
QUOTE TERRENO	626.90	626.94	627.02	627.12	627.43	627.67	627.82	627.81	627.79	627.74	627.71	627.69	627.73	627.78	627.81
DISTANZE PARZIALI TERRENO				1.41		1.10		1.17			1.43		1.13		1.16
PROGRESSIVE PROGETTO						-2.63 -2.50	-2.00			2.00	2.50				
QUOTE PROGETTO						627.68 627.64	627.34	627.38		627.34	627.74				
DISTANZE PARZIALI PROGETTO							2.00		2.00						

Tabella materiali			
Materiale	**Area (m^2)**	**Volume (m^3)**	**Vol. Cum. (m^3)**
Scavo	0.00	0.00	0.00
Rilevato	0.00	0.00	0.00
Cassonetto	1.60	0.00	0.00

B5
Sezione 1
Progressiva: 0+000.00
Scala: 1:100
Quota di Riferimento: 620.00

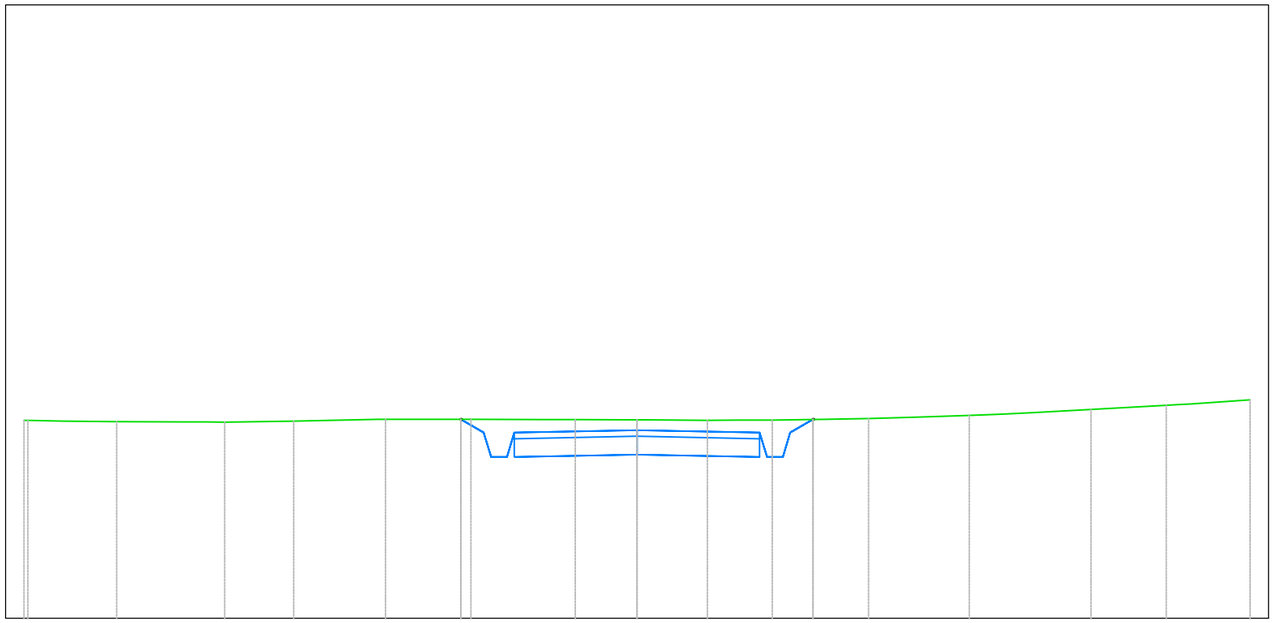

PROGRESSIVE TERRENO	-10.00	-8.49	-6.73	-5.60	-4.10	-2.71	-1.01	0.00	1.15	2.21	3.77	5.42	7.40	8.63	10.00
QUOTE TERRENO	623.23	623.21	623.20	623.22	623.25	623.25	623.24	623.23	623.23	623.23	623.25	623.31	623.40	623.47	623.56
DISTANZE PARZIALI TERRENO		1.06		1.13	1.38		1.23		1.01				1.00	1.23	
PROGRESSIVE PROGETTO						-2.88				2.87					
QUOTE PROGETTO						623.25				623.24					
DISTANZE PARZIALI PROGETTO															

Tabella materiali			
Materiale	**Area (m^2)**	**Volume (m^3)**	**Vol. Cum. (m^3)**
Scavo	2.53	42.24	42.24
Rilevato	0.03	0.46	0.46
Cassonetto	1.60	80.00	80.00

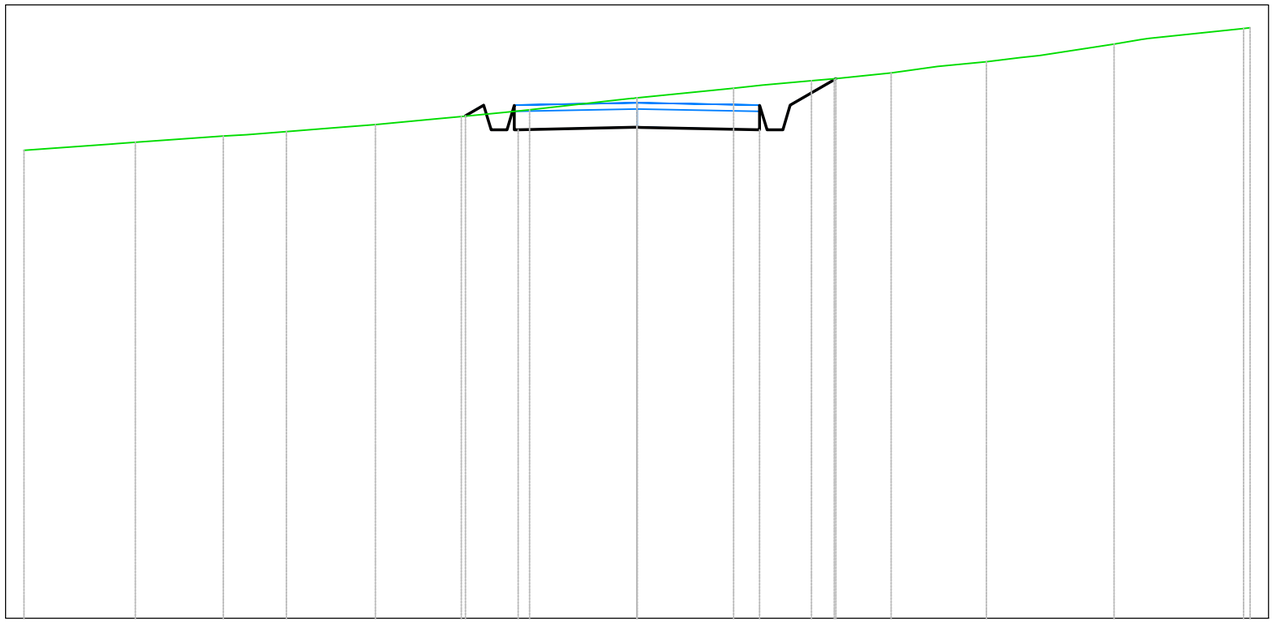

B5
Sezione 2
Progressiva: 0+050.00
Scala: 1:100
Quota di Riferimento: 620.00

PROGRESSIVE TERRENO	-10.00	-8.18	-6.75	-5.72	-4.26	-2.86	-1.75	0.00	1.57	2.84	4.14	5.70	7.78	10.00
QUOTE TERRENO	627.63	627.76	627.86	627.94	628.05	628.18	628.29	628.48	628.64	628.77	628.89	629.07	629.36	629.63
DISTANZE PARZIALI TERRENO		1.43	1.44				1.55	1.57					1.21	1.34
PROGRESSIVE PROGETTO						-2.80	-2.50	-1.94	0.00	2.00	2.50	3.24		
QUOTE PROGETTO						628.19	628.36	627.97	628.00	627.96	628.35	628.88		
DISTANZE PARZIALI PROGETTO								1.94	1.94		0.72			

Tabella materiali			
Materiale	**Area (m^2)**	**Volume (m^3)**	**Vol. Cum. (m^3)**
Scavo	0.26	60.28	102.52
Rilevato	0.36	8.10	8.56
Cassonetto	1.60	80.00	160.00

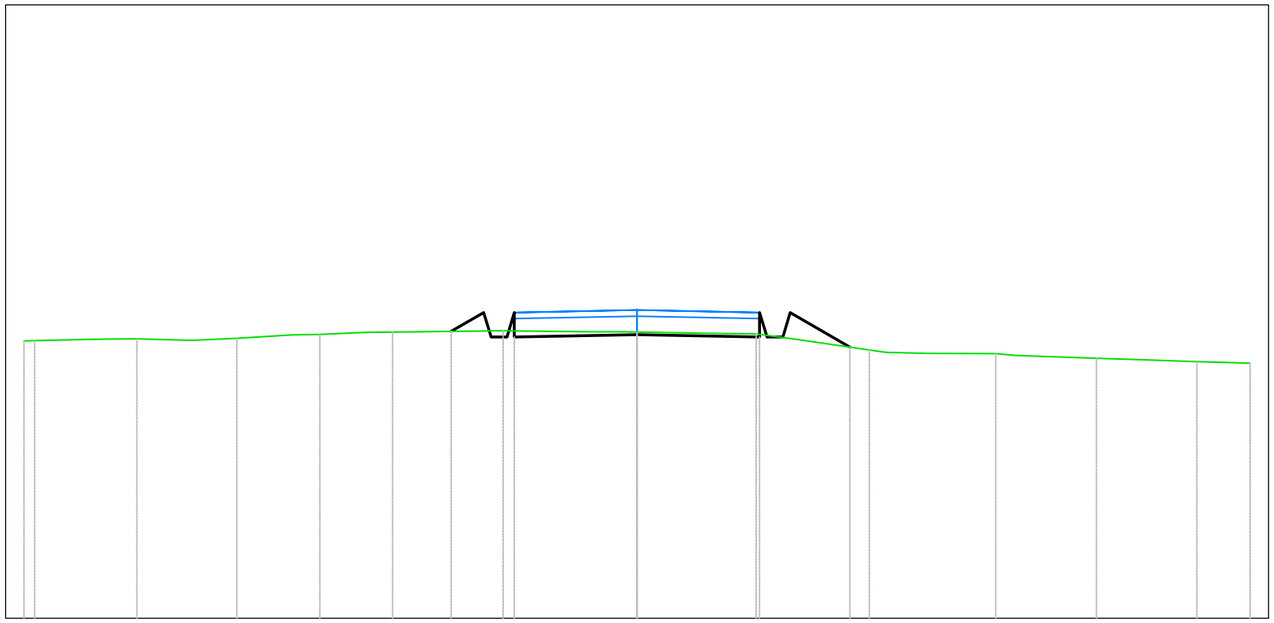

B5
Sezione 3
Progressiva: 0+100.00
Scala: 1:100
Quota di Riferimento: 630.00

PROGRESSIVE TERRENO	-10.00	-9.88	-8.16	-6.52	-5.17	-3.99	-2.18	0.00	1.94	3.79	5.85	7.49	9.13	10.00
QUOTE TERRENO	634.53	634.55	634.56	634.56	634.63	634.67	634.69	634.67	634.64	634.37	634.32	634.24	634.19	634.16
DISTANZE PARZIALI TERRENO						1.44		1.48		1.01		1.22		1.12				
PROGRESSIVE PROGETTO							-3.03	-2.50	-2.00	0.00	2.00	2.50	3.47					
QUOTE PROGETTO							634.68	634.99	634.59	634.63	634.59	634.99	634.42					
DISTANZE PARZIALI PROGETTO							0.53		2.00	2.00		0.97						

Tabella materiali			
Materiale	**Area (m^2)**	**Volume (m^3)**	**Vol. Cum. (m^3)**
Scavo	1.69	43.67	146.19
Rilevato	0.13	11.61	20.16
Cassonetto	1.60	80.00	240.00

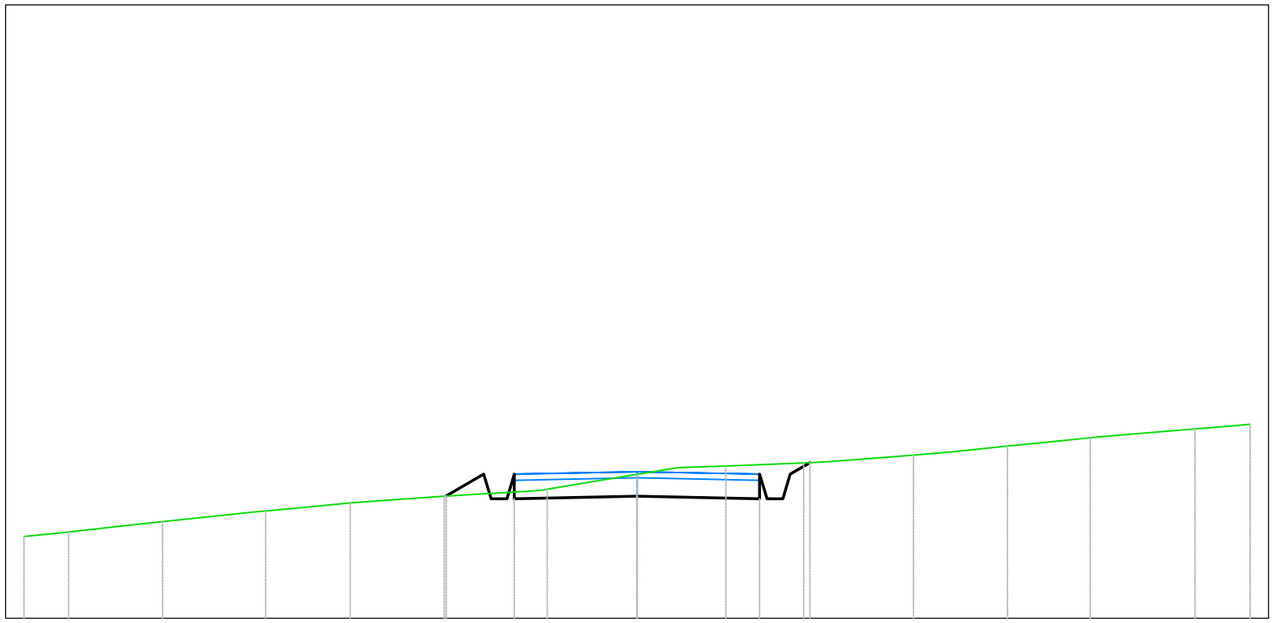

B5
Sezione 4
Progressiva: 0+150.00
Scala: 1:100
Quota di Riferimento: 640.00

PROGRESSIVE TERRENO	-10.00	-9.27	-7.74	-6.06	-4.68	-3.15	-1.46	0.00	1.45	2.72	4.51	6.04	7.39	9.10	10.00	
QUOTE TERRENO	641.33	641.40	641.58	641.75	641.88	641.99	642.10	642.35	642.48	642.53	642.66	642.81	642.94	643.09	643.16	
DISTANZE PARZIALI TERRENO			1.20			1.44	1.38		1.27	1.38			1.14			
PROGRESSIVE PROGETTO						-3.11	-2.50	-2.00		2.00	2.50	2.82				
QUOTE PROGETTO						641.99	642.35	641.95	641.99	641.95	642.35	642.54				
DISTANZE PARZIALI PROGETTO						0.61		2.00	2.00							

Tabella materiali			
Materiale	**Area (m^2)**	**Volume (m^3)**	**Vol. Cum. (m^3)**
Scavo	3.10	118.00	264.19
Rilevato	0.16	7.02	27.18
Cassonetto	1.60	80.00	320.00

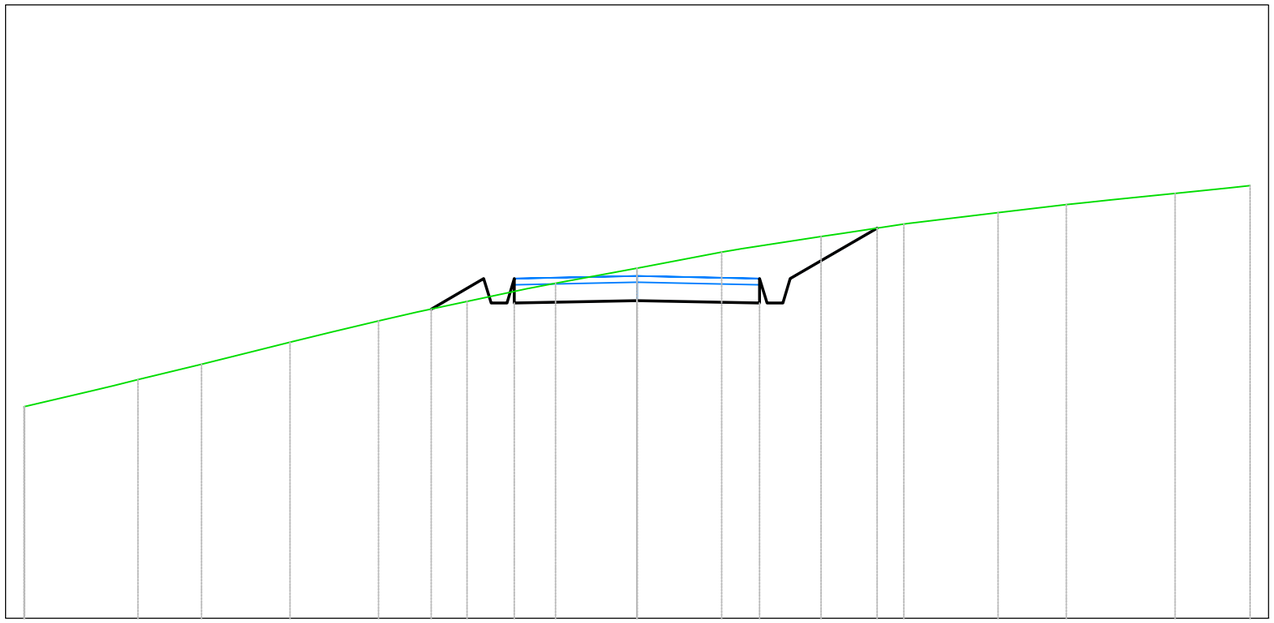

B5
Sezione 5
Progressiva: 0+200.00
Scala: 1:100
Quota di Riferimento: 645.00

PROGRESSIVE TERRENO	-10.00	-8.14	-7.10	-5.66	-4.21	-2.77	-1.33	0.00	1.38	3.00	4.35	5.89	7.00	8.78	10.00	
QUOTE TERRENO	648.45	648.89	649.14	649.50	649.85	650.17	650.46	650.71	650.97	651.22	651.43	651.61	651.75	651.93	652.05	
DISTANZE PARZIALI TERRENO		1.10		1.04		0.98		1.27		1.30		1.01		1.33		1.11		1.05	
PROGRESSIVE PROGETTO							-3.36	-2.50	-2.00	0.00	2.00	2.50	3.92			
QUOTE PROGETTO							650.04	650.54	650.14	650.18	650.14	650.54	651.36			
DISTANZE PARZIALI PROGETTO							0.86		2.00		2.00		1.42			

Tabella materiali			
Materiale	**Area (m^2)**	**Volume (m^3)**	**Vol. Cum. (m^3)**
Scavo	3.18	157.16	421.35
Rilevato	0.14	7.45	34.63
Cassonetto	1.60	80.00	400.00

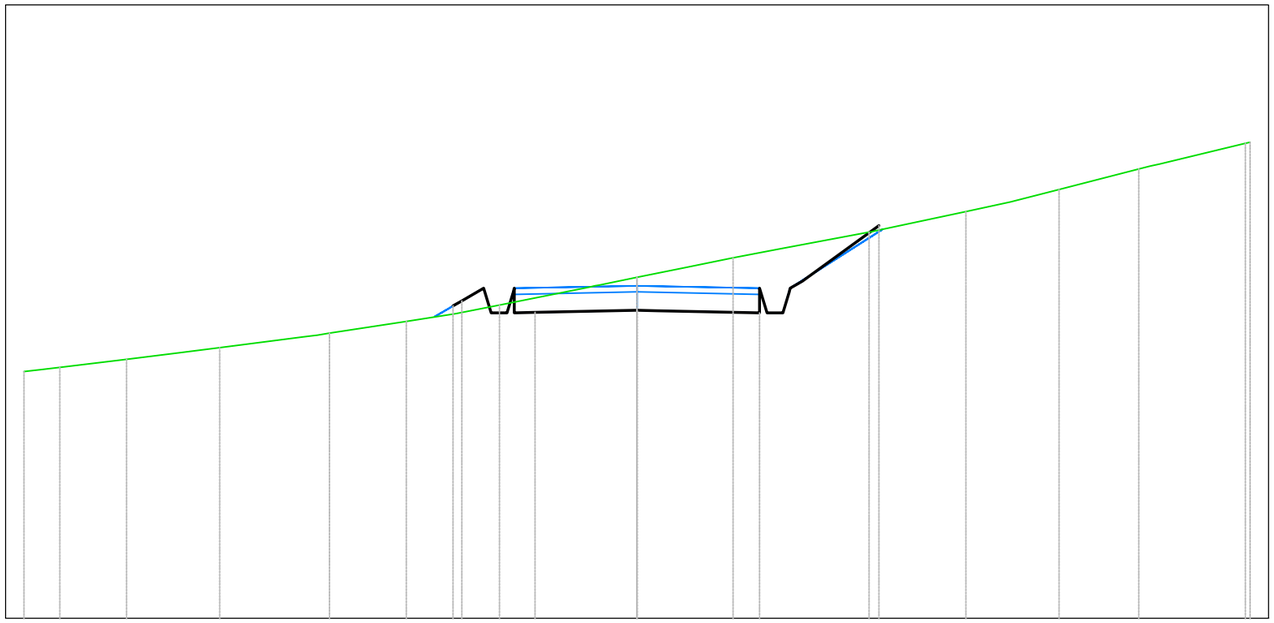

B5
Sezione 6
Progressiva: 0+250.00
Scala: 1:100
Quota di Riferimento: 655.00

| | | |

Tabella materiali			
Materiale	**Area (m^2)**	**Volume (m^3)**	**Vol. Cum. (m^3)**
Scavo	1.81	123.16	544.51
Rilevato	0.61	17.53	52.16
Cassonetto	1.60	80.00	480.00

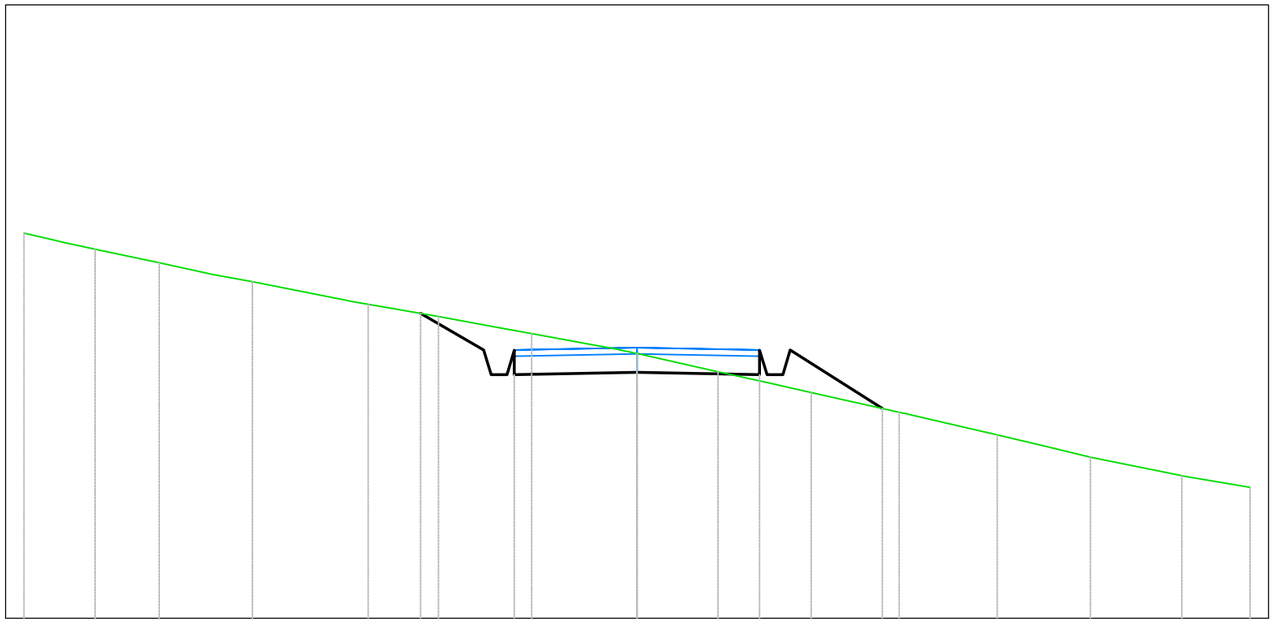

B5
Sezione 7
Progressiva: 0+300.00
Scala: 1:100
Quota di Riferimento: 665.00

PROGRESSIVE TERRENO	-10.00	-8.84	-7.79	-6.27	-4.39	-3.24	-1.72	0.00	1.32	2.84	4.27	5.88	7.40	8.89	10.00						
QUOTE TERRENO	671.28	671.02	670.79	670.49	670.12	669.92	669.64	669.32	669.02	668.68	668.36	667.99	667.63	667.32	667.14						
DISTANZE PARZIALI TERRENO		1.05		1.33		1.15		1.38		1.25		1.44		1.36		1.49		1.03			
PROGRESSIVE PROGETTO									-3.53	-2.50	-2.00	0.00			2.00	2.50	4.00				
QUOTE PROGETTO									669.97	669.37	668.97	669.01			668.97	669.37	668.42				
DISTANZE PARZIALI PROGETTO									1.03		2.00	2.00				1.50					

Tabella materiali			
Materiale	**Area (m^2)**	**Volume (m^3)**	**Vol. Cum. (m^3)**
Scavo	2.70	111.90	656.42
Rilevato	0.11	16.39	68.55
Cassonetto	1.60	80.00	560.00

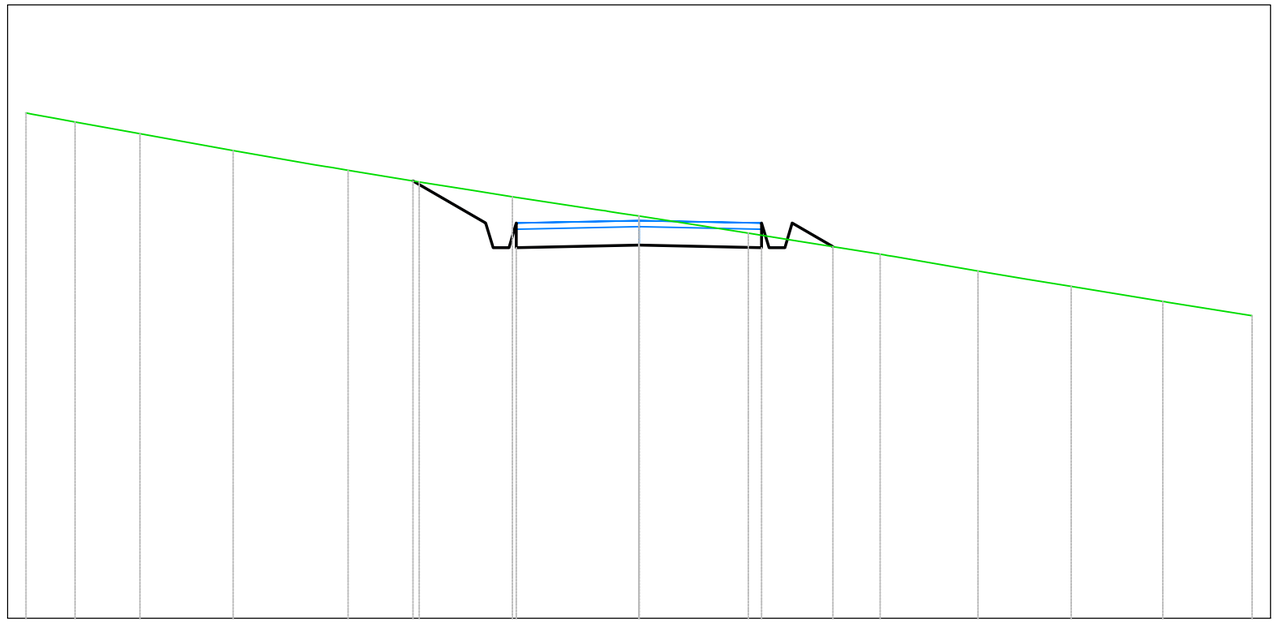

B5
Sezione 8
Progressiva: 0+350.00
Scala: 1:100
Quota di Riferimento: 670.00

PROGRESSIVE TERRENO	-10.00	-9.20	-8.14	-6.62	-4.75	-3.58	-2.06	0.00	1.78	3.93	5.53	7.05	8.54	10.00
QUOTE TERRENO	678.24	678.09	677.90	677.63	677.31	677.12	676.87	676.56	676.28	675.93	675.66	675.41	675.17	674.93
DISTANZE PARZIALI TERRENO		1.06		1.33		1.16		1.39		1.44		1.37		1.50		1.39
PROGRESSIVE PROGETTO						-3.69	-2.50	-2.00	0.00	2.00	2.50	3.16		
QUOTE PROGETTO						677.13	676.44	676.04	676.08	676.04	676.44	676.06		
DISTANZE PARZIALI PROGETTO						1.19		2.00		2.00		0.66		

Tabella materiali			
Materiale	**Area (m^2)**	**Volume (m^3)**	**Vol. Cum. (m^3)**
Scavo	3.88	163.65	820.06
Rilevato	0.00	1.83	70.38
Cassonetto	1.60	80.00	640.00

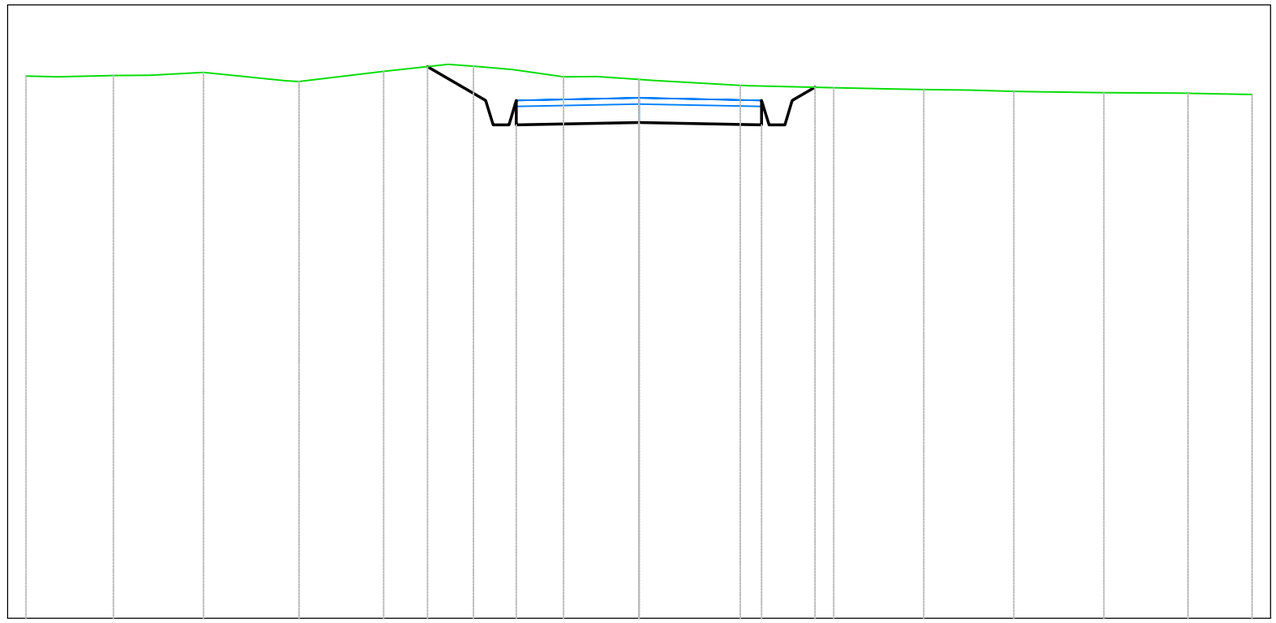

B5
Sezione 9
Progressiva: 0+400.00
Scala: 1:100
Quota di Riferimento: 660.00

PROGRESSIVE TERRENO	-10.00	-8.57	-7.10	-5.55	-4.17	-2.70	-1.23	0.00	1.65	3.18	4.64	6.11	7.58	8.96	10.00
QUOTE TERRENO	668.84	668.85	668.90	668.75	668.92	669.00	668.83	668.79	668.69	668.65	668.62	668.59	668.57	668.56	668.54
DISTANZE PARZIALI TERRENO			1.33		1.05			1.41		1.26			1.37		
PROGRESSIVE PROGETTO						-3.45	-2.50	-2.00		2.00	2.50	2.87			
QUOTE PROGETTO						668.99	668.44	668.04	668.08	668.04	668.44	668.66			
DISTANZE PARZIALI PROGETTO						0.95		2.00	2.00						

Tabella materiali			
Materiale	**Area (m^2)**	**Volume (m^3)**	**Vol. Cum. (m^3)**
Scavo	1.85	140.14	960.21
Rilevato	0.01	0.25	70.63
Cassonetto	1.60	80.00	720.00

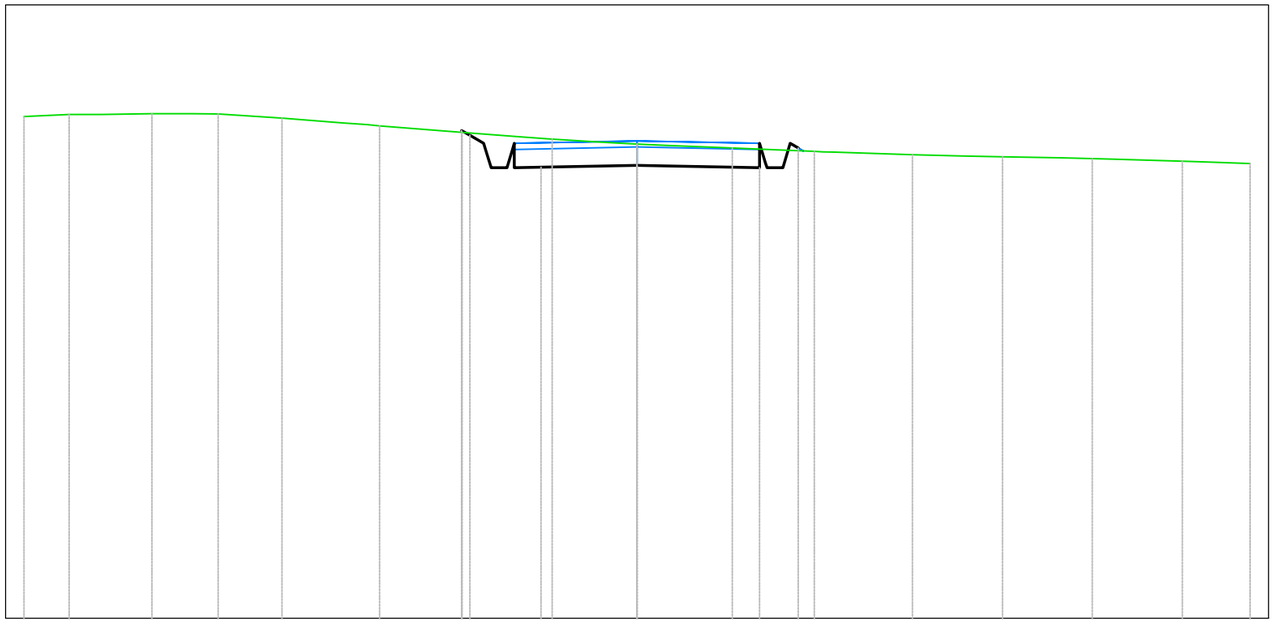

B5
Sezione 10
Progressiva: 0+450.00
Scala: 1:100
Quota di Riferimento: 650.00

PROGRESSIVE TERRENO	-10.00	-9.26	-7.91	-6.83	-5.79	-4.20	-2.85	-1.38	0.00	1.55	2.89	4.49	5.96	7.43	8.90	10.00		
QUOTE TERRENO	658.18	658.21	658.23	658.22	658.15	658.03	657.92	657.81	657.73	657.67	657.61	657.56	657.53	657.49	657.45	657.41		
DISTANZE PARZIALI TERRENO				1.04	1.01		1.35			1.09		1.27			1.15			
PROGRESSIVE PROGETTO							-2.86	-2.50	-2.03	-1.57	0.00		2.00	2.53	2.83			
QUOTE PROGETTO							657.95	657.74	657.66	657.35	657.38		657.34	657.74	657.67			
DISTANZE PARZIALI PROGETTO										1.57		1.57						

Tabella materiali			
Materiale	**Area (m^2)**	**Volume (m^3)**	**Vol. Cum. (m^3)**
Scavo	4.12	145.52	1105.73
Rilevato	0.00	0.25	70.87
Cassonetto	1.60	80.00	800.00

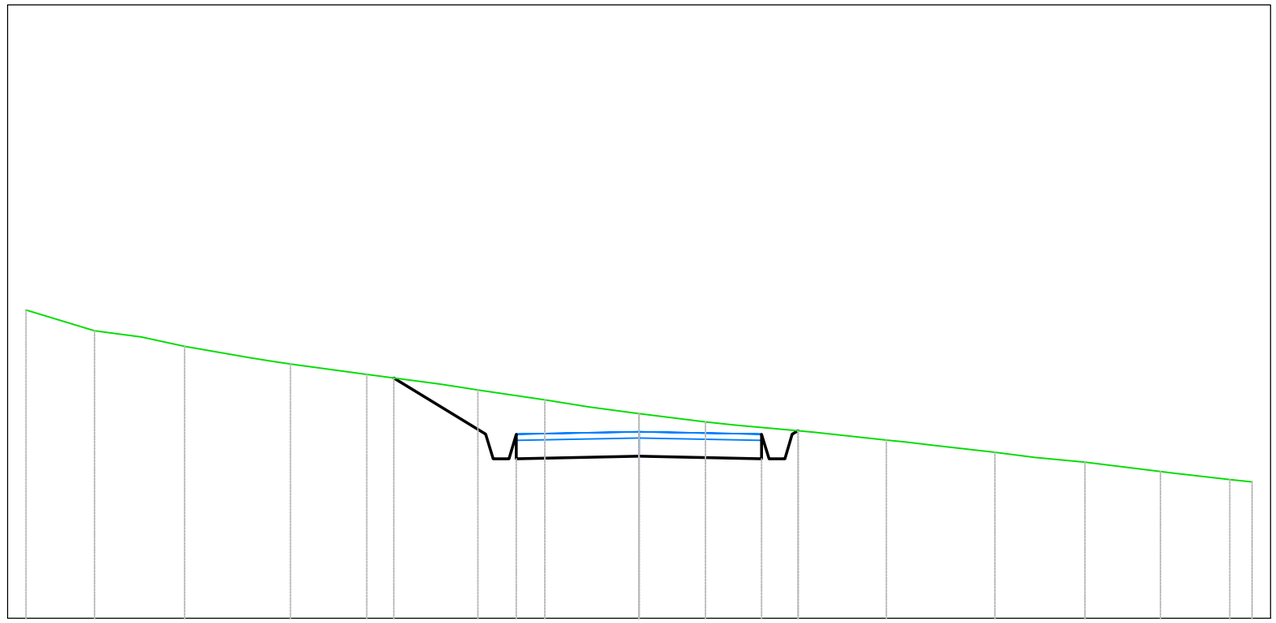

B5
Sezione 11
Progressiva: 0+500.00
Scala: 1:100
Quota di Riferimento: 645.00

PROGRESSIVE TERRENO	-10.00	-8.88	-7.41	-5.68	-4.44	-2.63	-1.54	0.00	1.08	2.60	4.04	5.81	7.27	8.51	9.63	10.00					
QUOTE TERRENO	650.03	649.69	649.43	649.14	648.98	648.72	648.56	648.34	648.20	648.06	647.90	647.70	647.55	647.39	647.26	647.22					
DISTANZE PARZIALI TERRENO		1.12		1.07		1.21		1.19		1.09		1.08		1.17		1.01		1.23			
PROGRESSIVE PROGETTO								-4.00		-2.50	-2.00		0.00		2.00	2.50	2.50				
QUOTE PROGETTO								648.92		648.00	647.60		647.64		647.60	648.00	648.00				
DISTANZE PARZIALI PROGETTO									1.50			2.00			2.00						

Tabella materiali			
Materiale	**Area (m^2)**	**Volume (m^3)**	**Vol. Cum. (m^3)**
Scavo	4.07	204.84	1310.57
Rilevato	0.00	0.04	70.91
Cassonetto	1.60	80.00	880.00

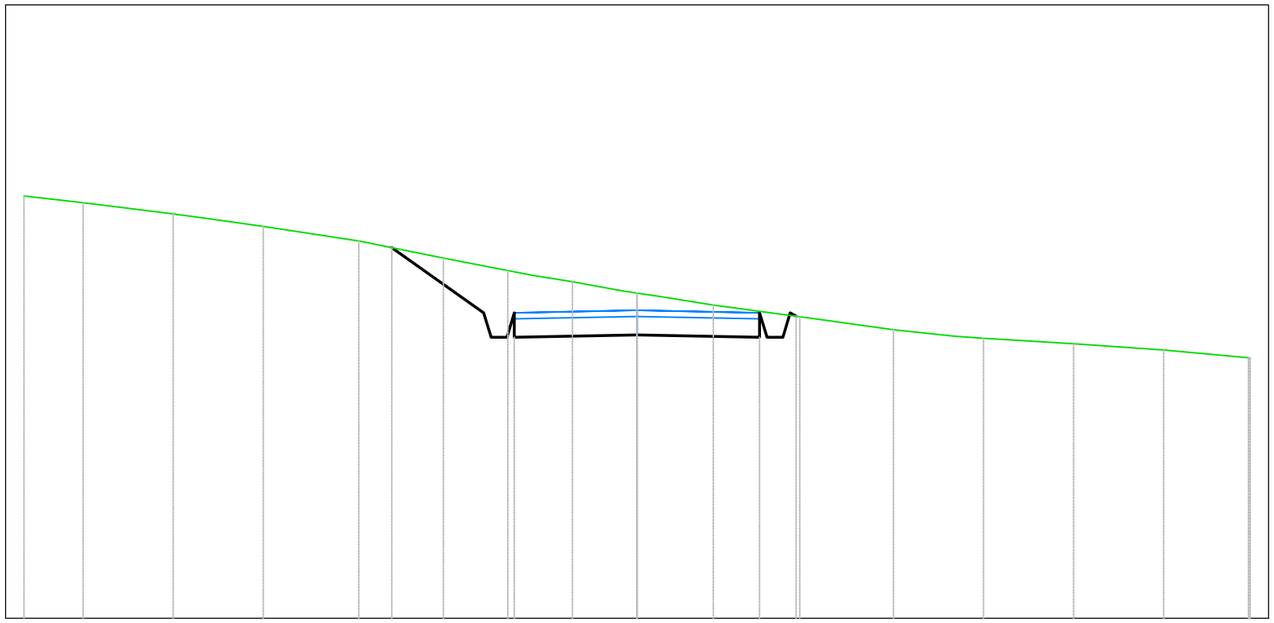

B5
Sezione 12
Progressiva: 0+550.00
Scala: 1:100
Quota di Riferimento: 635.00

PROGRESSIVE TERRENO	-10.00	-9.03	-7.56	-6.10	-4.54	-3.16	-2.11	-1.06	0.00	1.25	2.66	4.18	5.65	7.12	8.59	10.00	10.00
QUOTE TERRENO	641.89	641.78	641.59	641.39	641.15	640.87	640.67	640.49	640.30	640.11	639.92	639.70	639.57	639.47	639.37	639.24	639.24
DISTANZE PARZIALI TERRENO				1.33		1.05				1.41		1.25	1.00		1.39		
PROGRESSIVE PROGETTO					-4.00		-2.50	-2.00			2.00	2.50	2.50				
QUOTE PROGETTO					641.04		639.98	639.58		639.62		639.58	639.58				
DISTANZE PARZIALI PROGETTO						1.50			2.00		2.00						

Tabella materiali			
Materiale	**Area (m^2)**	**Volume (m^3)**	**Vol. Cum. (m^3)**
Scavo	1.40	131.00	1441.56
Rilevato	1.05	18.35	89.26
Cassonetto	1.60	80.00	960.00

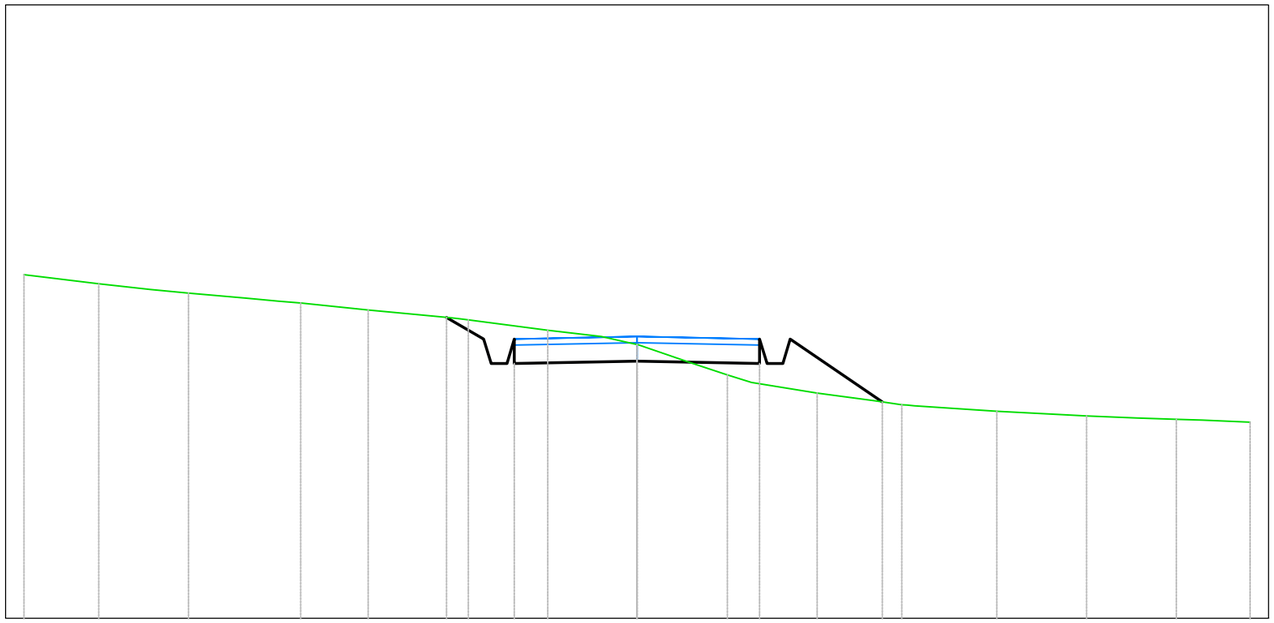

B5
Sezione 13
Progressiva: 0+600.00
Scala: 1:100
Quota di Riferimento: 630.00

PROGRESSIVE TERRENO	-10.00	-8.78	-7.31	-5.49	-4.39	-2.75	-1.46	0.00	1.47	2.94	4.32	5.87	7.33	8.80	10.00
QUOTE TERRENO	635.60	635.45	635.30	635.14	635.02	634.87	634.70	634.46	633.97	633.67	633.48	633.37	633.30	633.24	633.20
DISTANZE PARZIALI TERRENO		1.22			1.10		1.30			1.07		1.34			
PROGRESSIVE PROGETTO						-3.11	-2.50	-2.00	0.00	2.00	2.50	4.00			
QUOTE PROGETTO						634.91	634.55	634.15	634.19	634.15	634.55	633.53			
DISTANZE PARZIALI PROGETTO						0.61		2.00	2.00		1.50				

Tabella materiali			
Materiale	**Area (m^2)**	**Volume (m^3)**	**Vol. Cum. (m^3)**
Scavo	3.19	111.82	1553.38
Rilevato	0.00	18.58	107.84
Cassonetto	1.60	80.00	1040.00

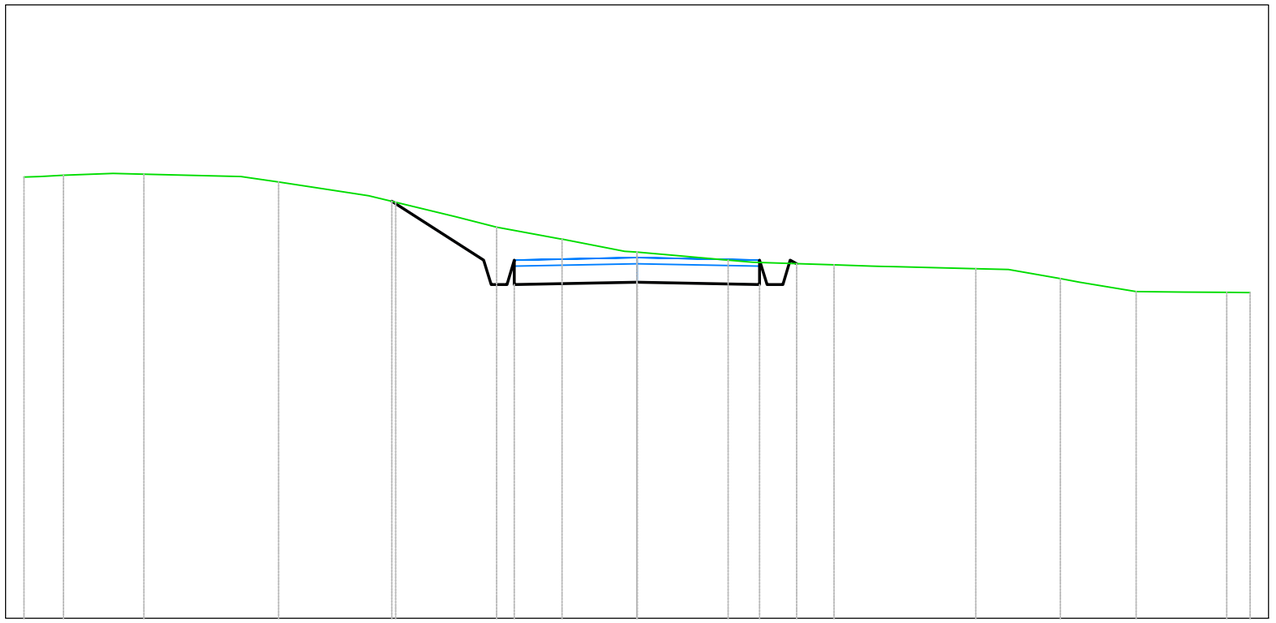

B5
Sezione 14
Progressiva: 0+650.00
Scala: 1:100
Quota di Riferimento: 620.00

| | | |

Tabella materiali			
Materiale	**Area (m^2)**	**Volume (m^3)**	**Vol. Cum. (m^3)**
Scavo	0.59	85.92	1639.30
Rilevato	0.16	3.16	111.00
Cassonetto	1.60	80.00	1120.00

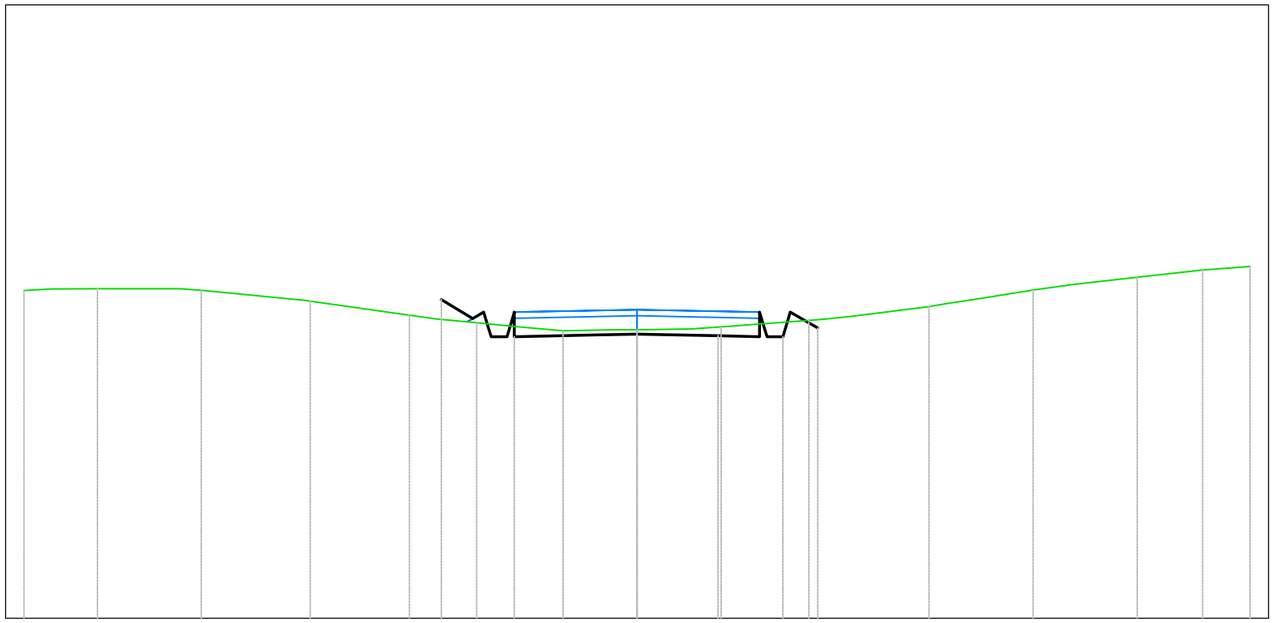

B5
Sezione 15
Progressiva: 0+700.00
Scala: 1:100
Quota di Riferimento: 615.00

PROGRESSIVE TERRENO	-10.00	-8.80	-7.10	-5.33	-3.71	-2.62	-1.21	0.00	1.37	2.80	4.77	6.46	8.16	9.23	10.00			
QUOTE TERRENO	620.34	620.38	620.35	620.17	619.94	619.82	619.69	619.71	619.75	619.86	620.08	620.35	620.56	620.68	620.74			
DISTANZE PARZIALI TERRENO			1.56	1.61					1.43		1.25		1.02	1.00				
PROGRESSIVE PROGETTO										-3.19	-2.50	-2.00	-0.68	0.00	1.32	2.00	2.46	2.95
QUOTE PROGETTO										620.20	619.99	619.59	619.62	619.63	619.61	619.59	619.86	619.73
DISTANZE PARZIALI PROGETTO										0.51		1.32	0.68	1.32	0.68	0.45		

Tabella materiali			
Materiale	**Area (m^2)**	**Volume (m^3)**	**Vol. Cum. (m^3)**
Scavo	1.39	48.06	1687.35
Rilevato	0.09	6.31	117.31
Cassonetto	1.60	80.00	1200.00

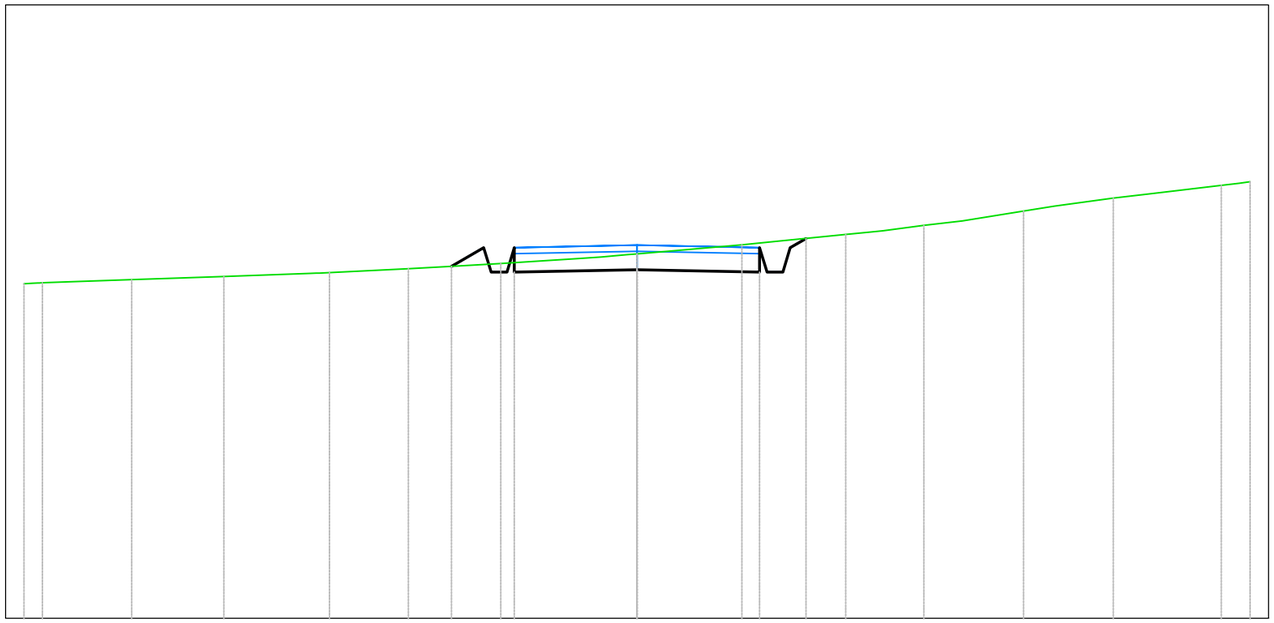

B5
Sezione 16
Progressiva: 0+750.00
Scala: 1:100
Quota di Riferimento: 610.00

PROGRESSIVE TERRENO	-10.00	-9.70	-8.24	-6.74	-5.02	-3.73	-2.22	0.00	1.71	3.40	4.68	6.31	7.77	9.53	10.00
QUOTE TERRENO	615.45	615.47	615.52	615.57	615.64	615.70	615.78	615.94	616.09	616.26	616.41	616.64	616.85	617.06	617.12
DISTANZE PARZIALI TERRENO		1.45		1.41		1.29		1.26		1.11		1.00			
PROGRESSIVE PROGETTO							-3.03	-2.50	-2.00		2.00	2.50	2.76		
QUOTE PROGETTO							615.74	616.04	615.64	615.68	615.64	616.04	616.19		
DISTANZE PARZIALI PROGETTO							0.53		2.00	2.00					

Tabella materiali			
Materiale	**Area (m^2)**	**Volume (m^3)**	**Vol. Cum. (m^3)**
Scavo	0.00	23.13	1710.48
Rilevato	5.41	103.55	220.86
Cassonetto	1.60	80.00	1280.00

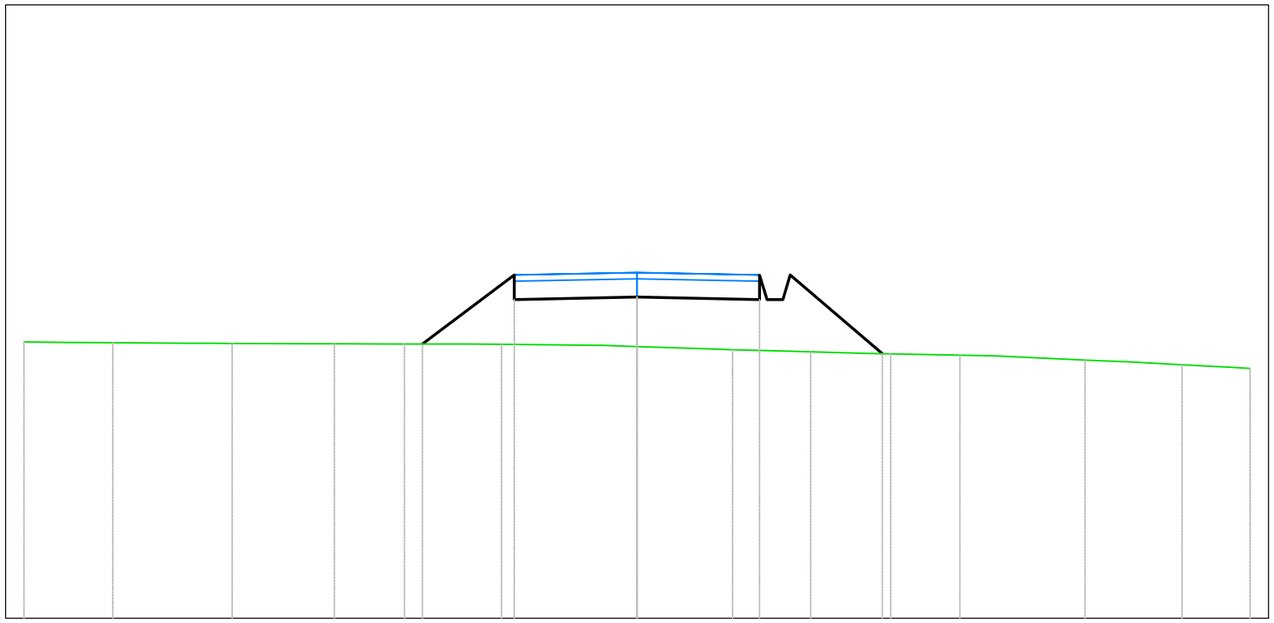

B5
Sezione 17
Progressiva: 0+800.00
Scala: 1:100
Quota di Riferimento: 615.00

PROGRESSIVE TERRENO	-10.00	-8.55	-6.60	-4.93	-3.79	-2.21	0.00	1.56	2.83	4.13	5.27	7.31	8.89	10.00
QUOTE TERRENO	619.50	619.49	619.48	619.48	619.47	619.47	619.43	619.38	619.34	619.31	619.29	619.21	619.13	619.08
DISTANZE PARZIALI TERRENO		1.17		1.22		1.02		1.54			1.13		1.07	
PROGRESSIVE PROGETTO					-3.50	-2.00	0.00		2.00	2.50	4.00			
QUOTE PROGETTO					619.47	620.20	620.24		620.20	620.60	619.31			
DISTANZE PARZIALI PROGETTO						1.50		2.00		2.00		1.50		

Tabella materiali			
Materiale	**Area (m^2)**	**Volume (m^3)**	**Vol. Cum. (m^3)**
Scavo	1.55	27.84	1738.33
Rilevato	0.00	97.21	318.07
Cassonetto	1.60	86.28	1366.28

B5
Sezione 18
Progressiva: 0+853.93
Scala: 1:100
Quota di Riferimento: 620.00

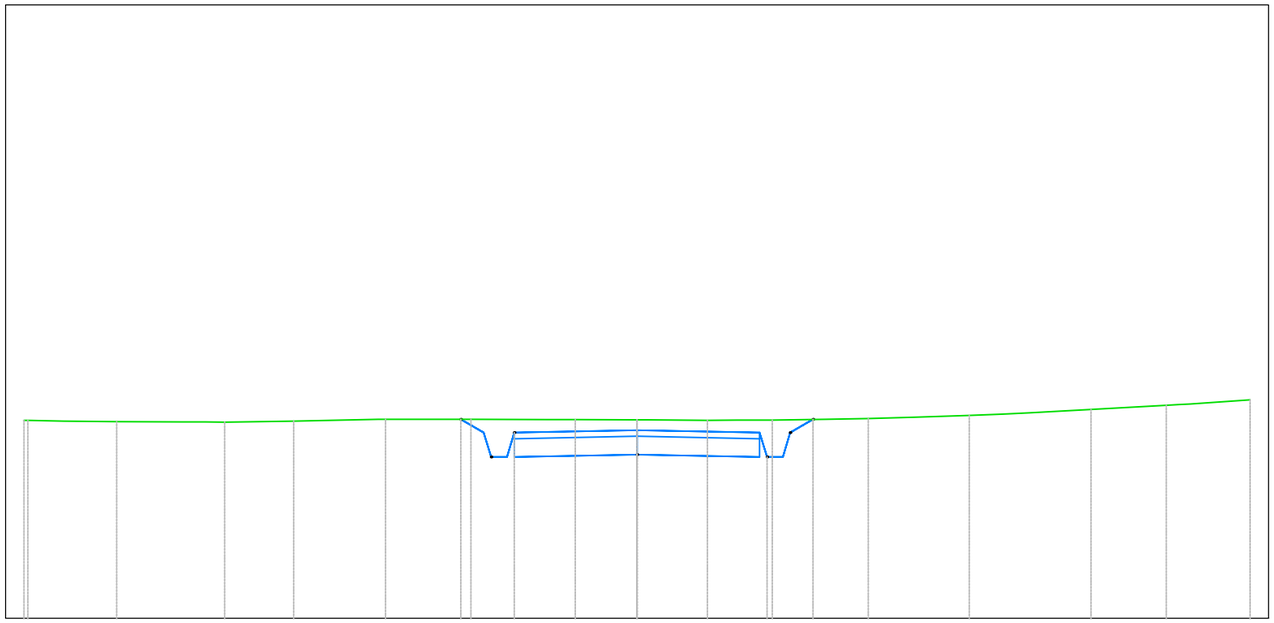

PROGRESSIVE TERRENO	-10.00	-8.49	-6.73	-5.60	-4.10	-2.71	-1.01	0.00	1.15	2.21	3.77	5.42	7.40	8.63	10.00		
QUOTE TERRENO	623.23	623.21	623.20	623.22	623.25	623.25	623.24	623.23	623.23	623.23	623.25	623.31	623.40	623.47	623.56		
DISTANZE PARZIALI TERRENO		1.06		1.13	1.38		1.23		1.01				1.00	1.23			
PROGRESSIVE PROGETTO						-2.87	-2.00		0.00		2.12	2.87					
QUOTE PROGETTO						623.25	623.03		622.67		622.63	623.24					
DISTANZE PARZIALI PROGETTO																	

Tabella materiali			
Materiale	**Area (m^2)**	**Volume (m^3)**	**Vol. Cum. (m^3)**
Scavo	0.00	0.00	0.00
Rilevato	0.00	0.00	0.00
Cassonetto	1.60	0.00	0.00

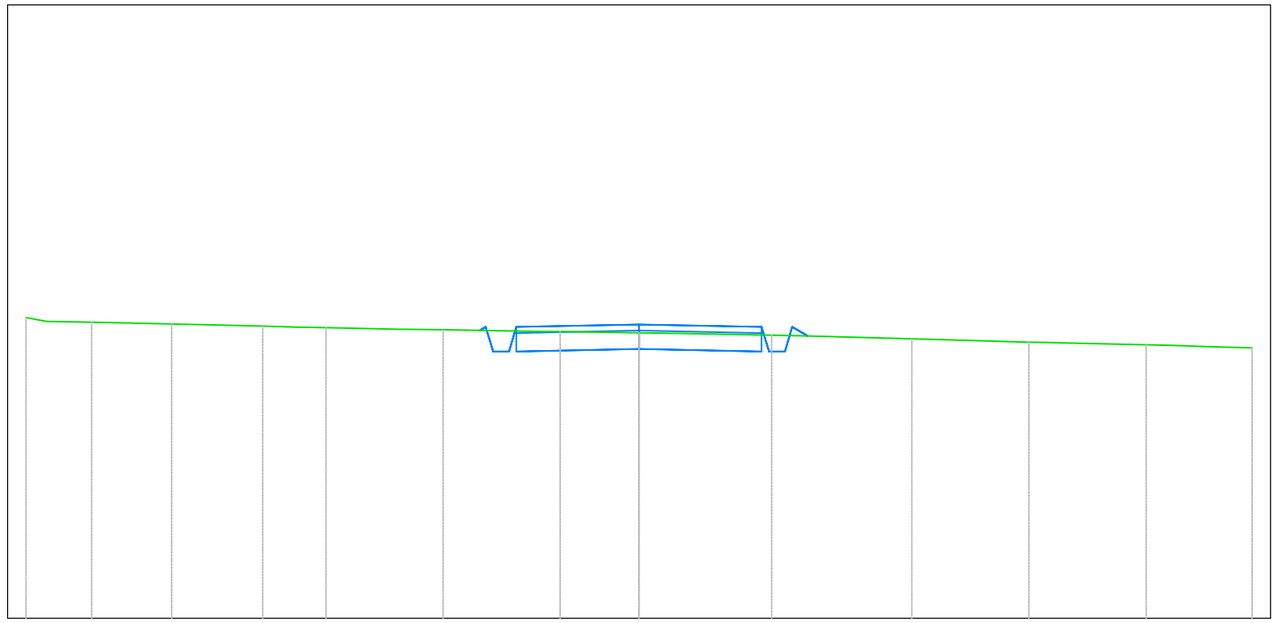

B6
Sezione 1
Progressiva: 0+000.00
Scala: 1:100
Quota di Riferimento: 650.00

PROGRESSIVE TERRENO	-10.00	-8.93	-7.62	-6.14	-5.11	-3.20	-1.28	0.00	2.16	4.45	6.36	8.27	10.00
QUOTE TERRENO	654.90	654.83	654.80	654.76	654.74	654.70	654.67	654.65	654.62	654.56	654.50	654.46	654.41
DISTANZE PARZIALI TERRENO					1.15		1.42	1.28	1.54	1.86	1.59	1.32	
PROGRESSIVE PROGETTO													
QUOTE PROGETTO													
DISTANZE PARZIALI PROGETTO													

Tabella materiali			
Materiale	**Area (m^2)**	**Volume (m^3)**	**Vol. Cum. (m^3)**
Scavo	2.76	45.96	45.96
Rilevato	0.02	0.27	0.27
Cassonetto	1.60	80.00	80.00

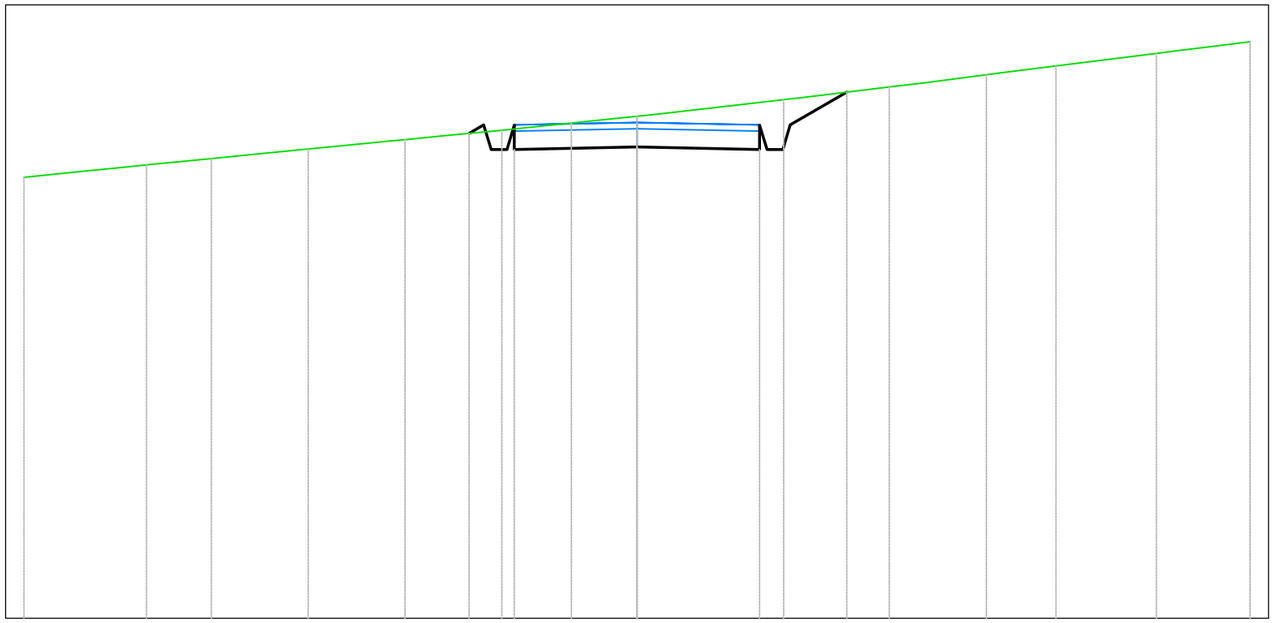

B6
Sezione 2
Progressiva: 0+050.00
Scala: 1:100
Quota di Riferimento: 640.00

PROGRESSIVE TERRENO	-10.00	-8.00	-6.94	-5.36	-3.78	-2.20	-1.07	0.00	2.39	4.12	5.70	6.83	8.47	10.00
QUOTE TERRENO	647.19	647.39	647.50	647.65	647.80	647.96	648.07	648.19	648.46	648.66	648.86	649.01	649.21	649.40
DISTANZE PARZIALI TERRENO	1.04		1.06					1.43		1.46		1.04	1.19	
PROGRESSIVE PROGETTO						-2.74	-2.50	-2.00	2.00	2.50	3.42			
QUOTE PROGETTO						647.91	648.04	647.64	647.68	647.64	648.04	648.58		
DISTANZE PARZIALI PROGETTO								2.00	2.00		0.92			

Tabella materiali			
Materiale	**Area (m^2)**	**Volume (m^3)**	**Vol. Cum. (m^3)**
Scavo	4.16	171.69	217.65
Rilevato	0.00	0.27	0.54
Cassonetto	1.60	80.00	160.00

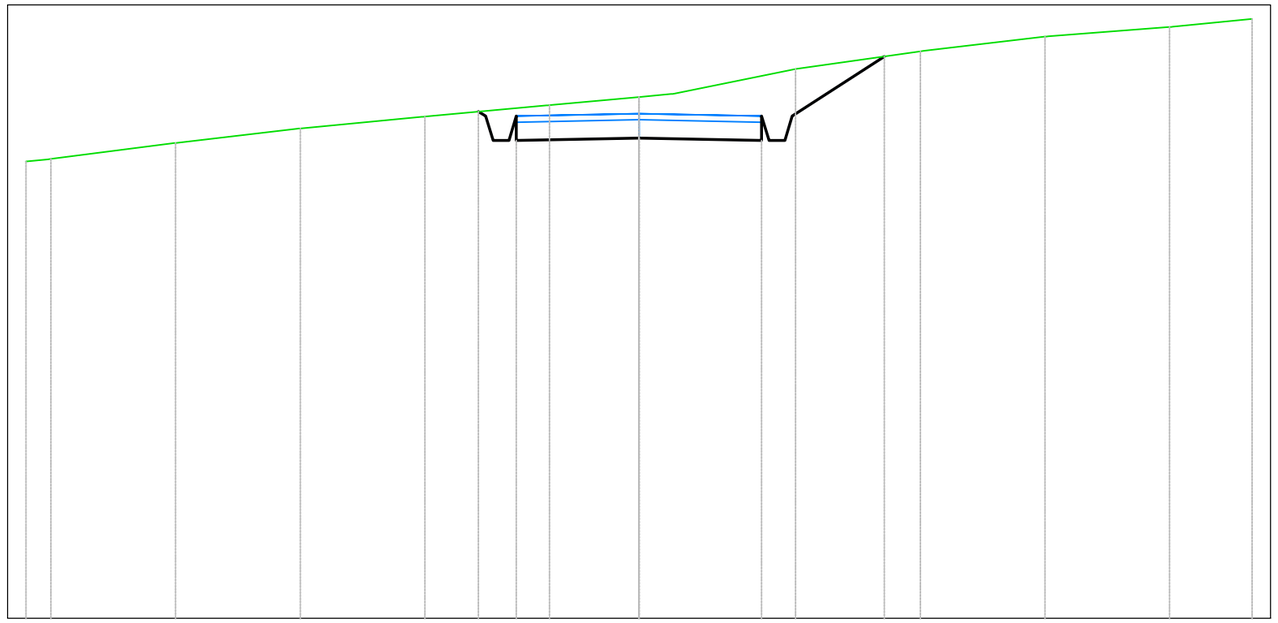

B6
Sezione 3
Progressiva: 0+100.00
Scala: 1:100
Quota di Riferimento: 640.00

PROGRESSIVE TERRENO	-10.00	-9.59	-7.56	-5.53	-3.49	-1.46	0.00	2.55	4.59	6.62	8.65	10.00
QUOTE TERRENO	647.45	647.49	647.75	647.99	648.18	648.37	648.50	648.95	649.24	649.48	649.64	649.77
DISTANZE PARZIALI TERRENO		1.98	1.98	1.98	1.98	1.46	1.98	1.98	1.98	1.98	1.29	
PROGRESSIVE PROGETTO					-2.63	-2.50 -2.00		2.00	2.50	4.00		
QUOTE PROGETTO					648.26	647.79	647.83	647.79	648.19	649.16		
DISTANZE PARZIALI PROGETTO						2.00	2.00		1.50			

Tabella materiali			
Materiale	**Area (m^2)**	**Volume (m^3)**	**Vol. Cum. (m^3)**
Scavo	1.60	138.98	356.63
Rilevato	0.16	2.69	3.23
Cassonetto	1.60	80.00	240.00

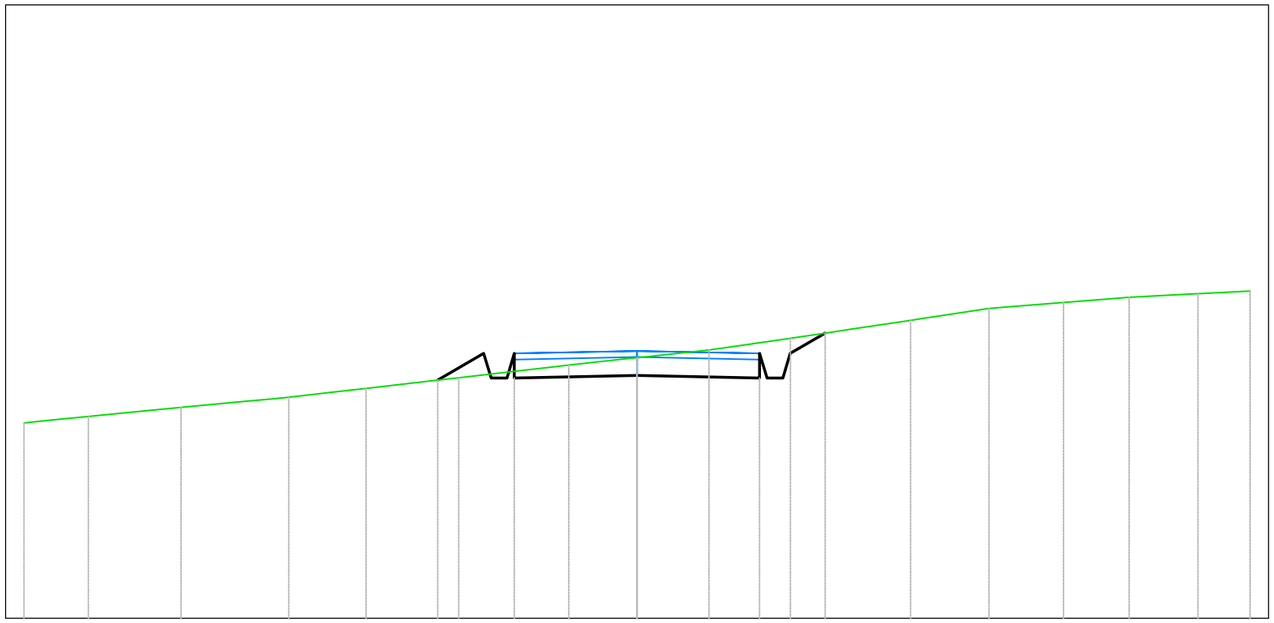

B6
Sezione 4
Progressiva: 0+150.00
Scala: 1:100
Quota di Riferimento: 650.00

PROGRESSIVE TERRENO	-10.00	-8.95	-7.44	-5.68	-4.42	-2.91	-1.11	0.00	1.17	2.50	4.46	5.74	6.96	8.03	9.15	10.00			
QUOTE TERRENO	653.19	653.29	653.44	653.60	653.75	653.92	654.13	654.25	654.38	654.57	654.86	655.05	655.15	655.23	655.29	655.34			
DISTANZE PARZIALI TERRENO			1.03		1.02			1.06			1.00	1.10			1.12				
PROGRESSIVE PROGETTO						-3.25	-2.50	-2.00	0.00		2.00	2.50	3.07						
QUOTE PROGETTO						653.88	654.32	653.92	653.96		653.92	654.32	654.65						
DISTANZE PARZIALI PROGETTO						0.75		2.00		2.00		0.57							

Tabella materiali			
Materiale	**Area (m^2)**	**Volume (m^3)**	**Vol. Cum. (m^3)**
Scavo	2.45	100.44	457.07
Rilevato	0.17	8.17	11.40
Cassonetto	1.60	80.00	320.00

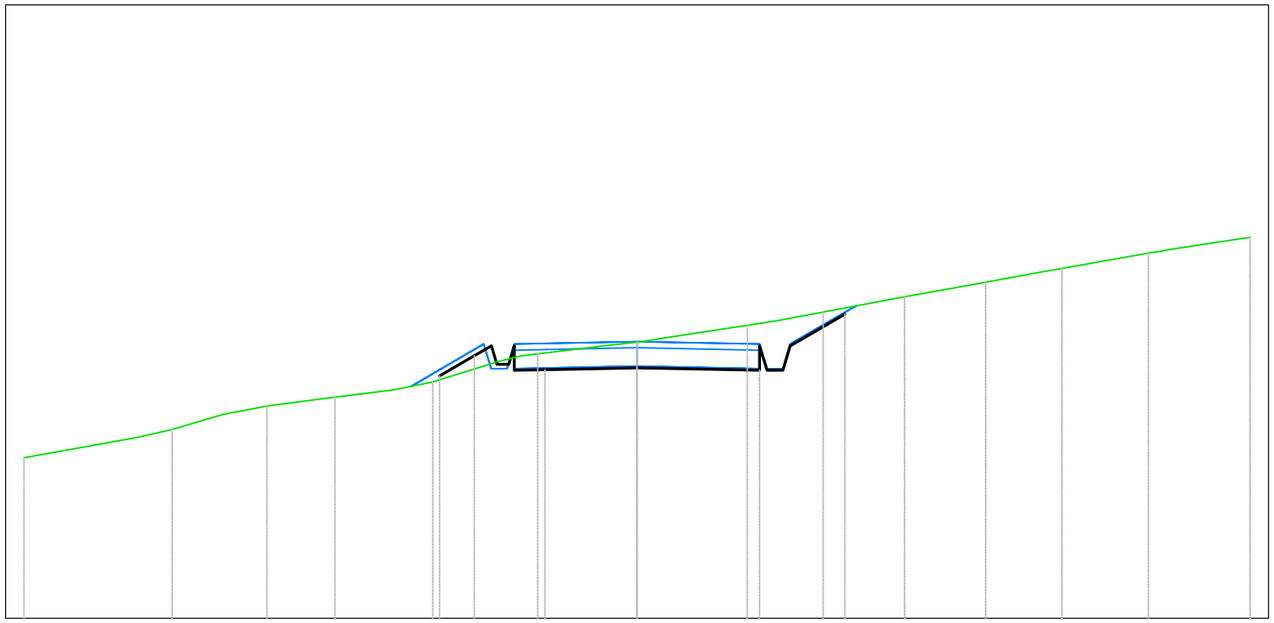

B6
Sezione 5
Progressiva: 0+200.00
Scala: 1:100
Quota di Riferimento: 655.00

PROGRESSIVE TERRENO	-10.00	-7.58	-6.04	-4.93	-3.33	-1.62	0.00	1.80	3.03	4.36	5.69	6.93	8.34	10.00
QUOTE TERRENO	657.62	658.08	658.46	658.61	658.86	659.31	659.50	659.78	659.99	660.24	660.48	660.70	660.95	661.21
DISTANZE PARZIALI TERRENO	1.54	1.00			1.06		1.19		1.42				1.41	
PROGRESSIVE PROGETTO					-3.22	-2.65	-2.00	-1.50	0.00	0.50	2.00	2.50	3.39	
QUOTE PROGETTO					658.95	659.28	659.04	659.05	659.08	659.07	659.04	659.44	659.96	
DISTANZE PARZIALI PROGETTO					0.57		0.50	1.50	0.50		1.50		0.76	

Tabella materiali			
Materiale	**Area (m^2)**	**Volume (m^3)**	**Vol. Cum. (m^3)**
Scavo	4.03	160.39	617.46
Rilevato	0.01	3.57	14.98
Cassonetto	1.60	80.00	400.00

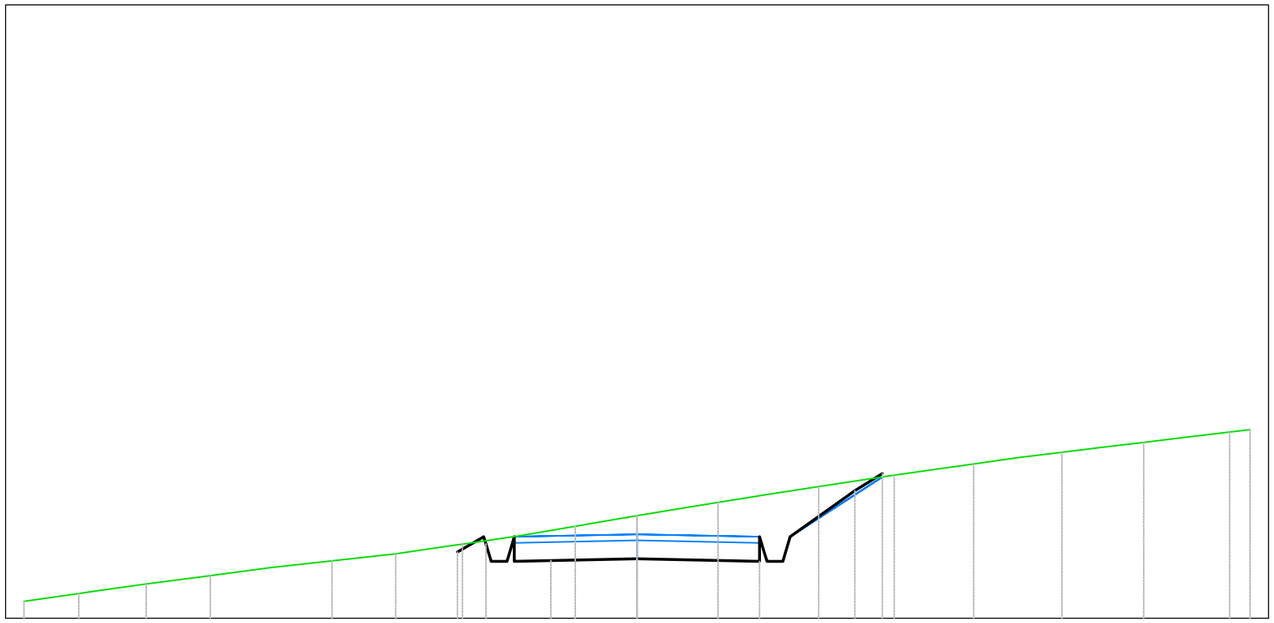

B6
Sezione 6
Progressiva: 0+250.00
Scala: 1:100
Quota di Riferimento: 660.00

PROGRESSIVE TERRENO	-10.00	-9.11	-8.01	-6.96		-4.97	-3.94	-2.85		-1.00	0.00	1.32		2.96	4.20	5.49	6.93	8.26	9.66	10.00	
QUOTE TERRENO	660.28	660.40	660.56	660.70		660.94	661.05	661.21		661.50	661.67	661.89		662.15	662.33	662.52	662.71	662.87	663.04	663.08	
DISTANZE PARZIALI TERRENO					1.00		1.00														
PROGRESSIVE PROGETTO								-2.93	-2.46	-2.00	-1.40		0.00	0.60		2.00	2.50		3.55	4.00	
QUOTE PROGETTO								661.08	661.21	660.93	660.94		660.97	660.96		660.93	661.33		662.08	662.36	
DISTANZE PARZIALI PROGETTO								0.39	0.60	1.40			0.60	1.40			1.05		0.45		

Tabella materiali			
Materiale	**Area (m^2)**	**Volume (m^3)**	**Vol. Cum. (m^3)**
Scavo	1.72	139.84	757.30
Rilevato	0.12	2.69	17.67
Cassonetto	1.60	80.00	480.00

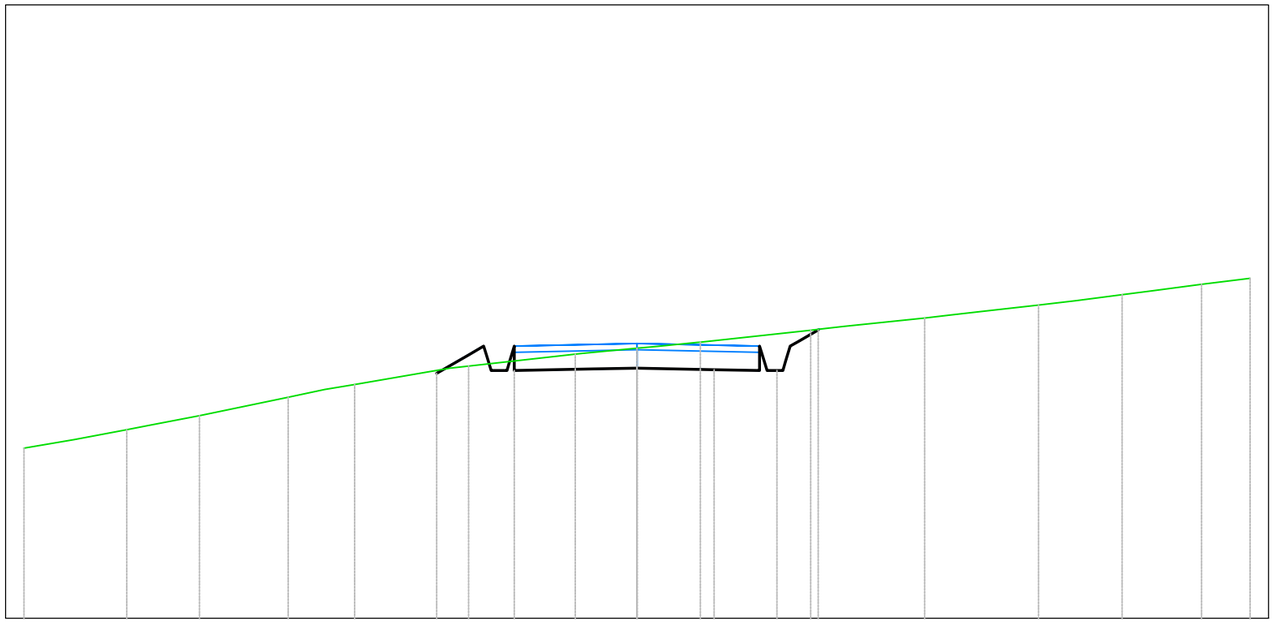

B6
Sezione 7
Progressiva: 0+300.00
Scala: 1:100
Quota di Riferimento: 660.00

PROGRESSIVE TERRENO	-10.00	-8.32	-7.14	-5.69	-4.60	-2.75	-1.01	0.00	1.04	2.83	4.69	6.55	7.91	9.21	10.00
QUOTE TERRENO	662.77	663.08	663.30	663.61	663.81	664.11	664.31	664.40	664.50	664.70	664.90	665.11	665.28	665.45	665.54
DISTANZE PARZIALI TERRENO					1.18	1.59			1.72		1.31				
PROGRESSIVE PROGETTO					-3.27	-2.46	-2.00	-0.74	0.00	1.26	2.00	2.50	2.95		
QUOTE PROGETTO					663.99	664.29	664.04	664.06	664.08	664.05	664.04	664.44	664.70		
DISTANZE PARZIALI PROGETTO					0.51		1.26	0.74	1.26	0.74					

Tabella materiali			
Materiale	**Area (m^2)**	**Volume (m^3)**	**Vol. Cum. (m^3)**
Scavo	1.63	83.67	840.97
Rilevato	0.30	10.21	27.88
Cassonetto	1.60	80.00	560.00

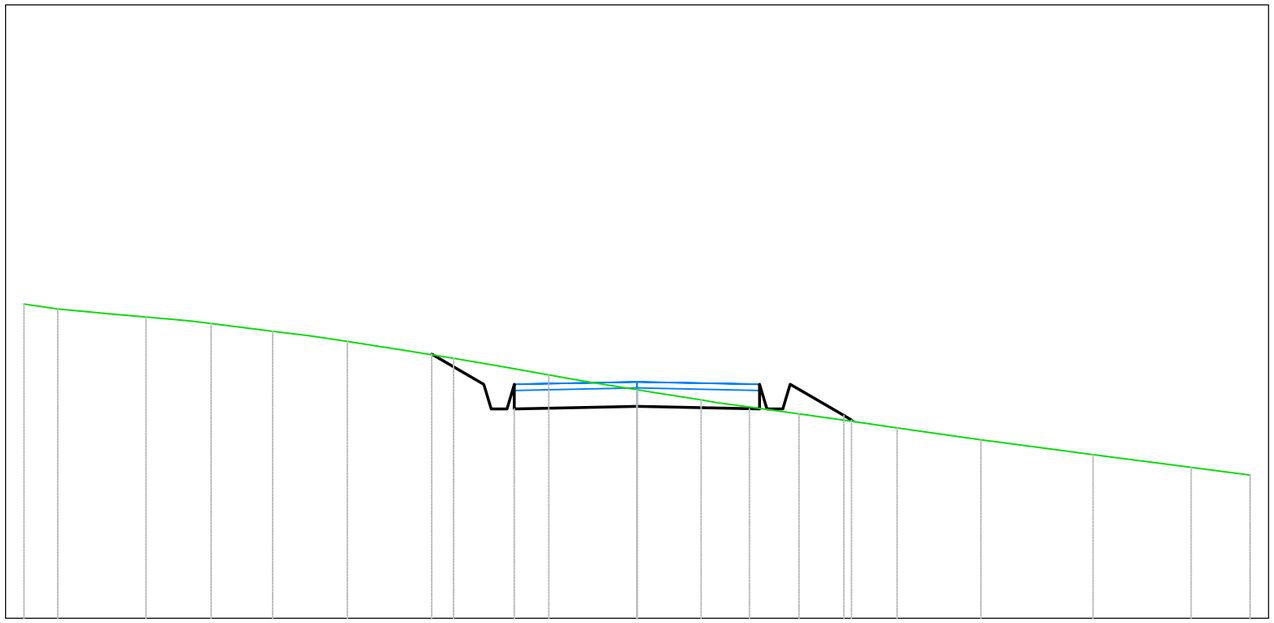

B6
Sezione 8
Progressiva: 0+350.00
Scala: 1:100
Quota di Riferimento: 665.00

PROGRESSIVE TERRENO	-10.00	-9.45	-8.01	-6.95	-5.94	-4.72	-2.99	-1.44	0.00	1.05	2.64	4.24	5.61	7.44	9.04	10.00					
QUOTE TERRENO	670.12	670.04	669.91	669.81	669.68	669.51	669.24	668.97	668.73	668.56	668.33	668.11	667.91	667.67	667.46	667.33					
DISTANZE PARZIALI TERRENO				1.01																	
PROGRESSIVE PROGETTO							-3.35	-2.49	-2.00				1.83	2.36	3.37	3.90					
QUOTE PROGETTO							669.31	668.78	668.41	668.45			668.42	668.41	668.33	668.33					
DISTANZE PARZIALI PROGETTO							0.79		1.83		1.83			0.87							

Tabella materiali			
Materiale	**Area (m^2)**	**Volume (m^3)**	**Vol. Cum. (m^3)**
Scavo	2.93	112.33	953.30
Rilevato	0.01	6.32	34.19
Cassonetto	1.60	80.00	640.00

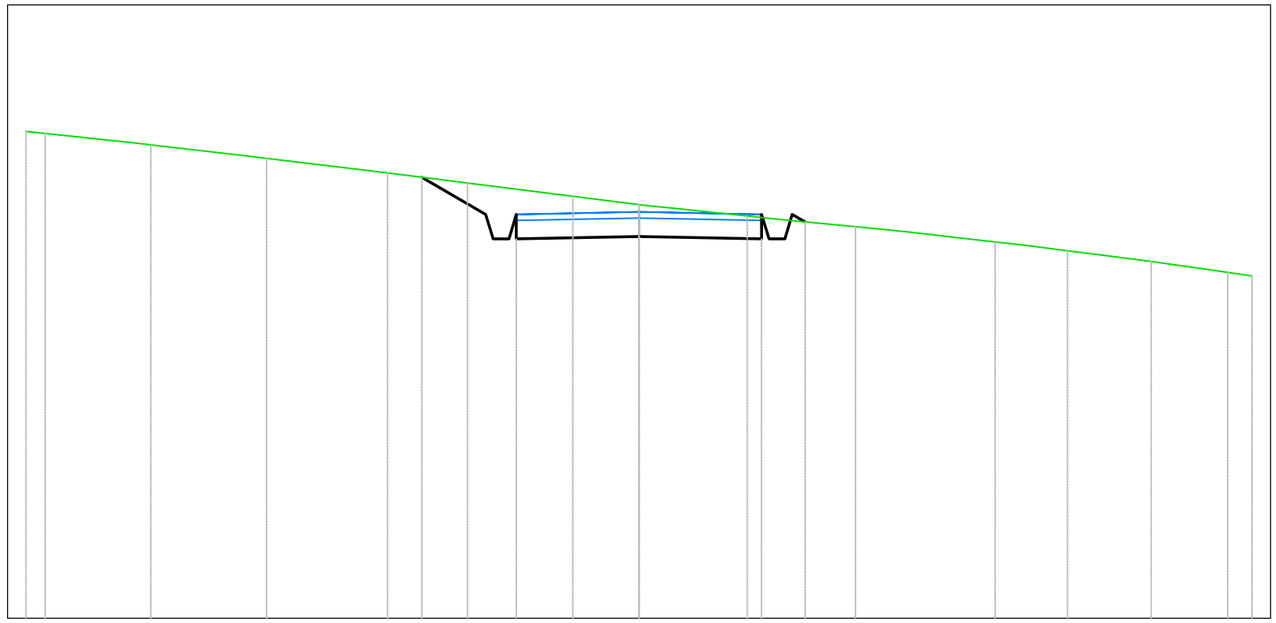

B6
Sezione 9
Progressiva: 0+400.00
Scala: 1:100
Quota di Riferimento: 660.00

| | | |

Tabella materiali			
Materiale	**Area (m^2)**	**Volume (m^3)**	**Vol. Cum. (m^3)**
Scavo	3.03	148.96	1102.26
Rilevato	0.01	0.54	34.74
Cassonetto	1.60	80.00	720.00

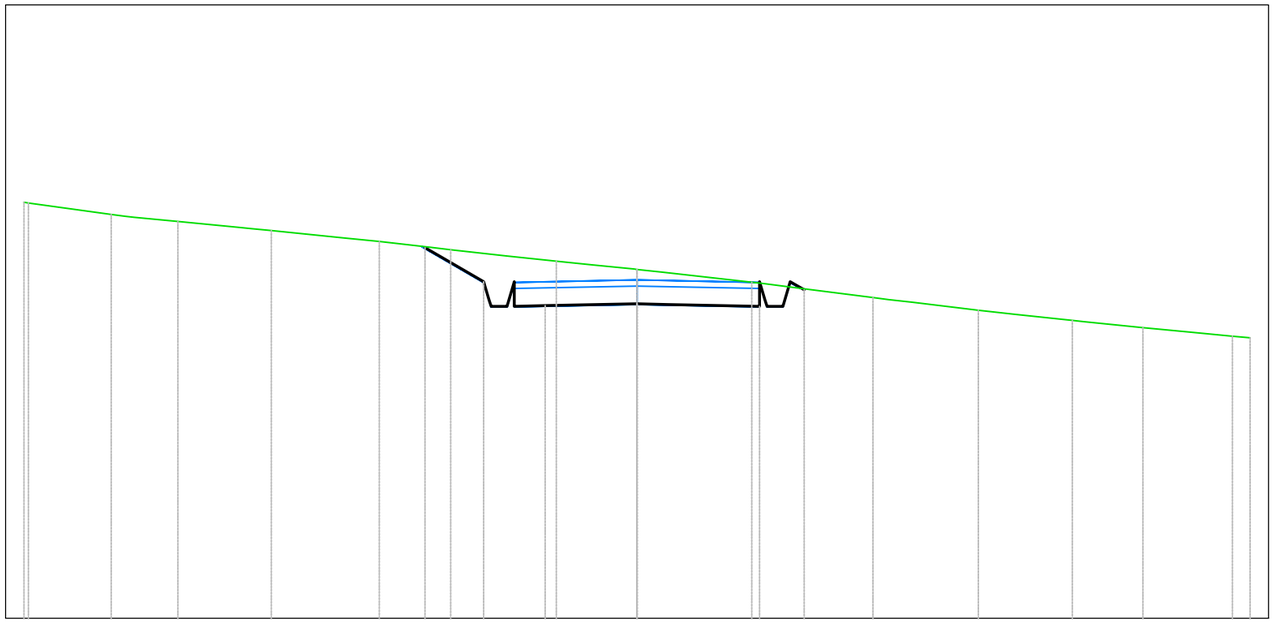

B6
Sezione 10
Progressiva: 0+450.00
Scala: 1:100
Quota di Riferimento: 660.00

| | | |

Tabella materiali			
Materiale	**Area (m^2)**	**Volume (m^3)**	**Vol. Cum. (m^3)**
Scavo	1.85	120.84	1223.10
Rilevato	0.18	3.78	38.52
Cassonetto	1.60	80.00	800.00

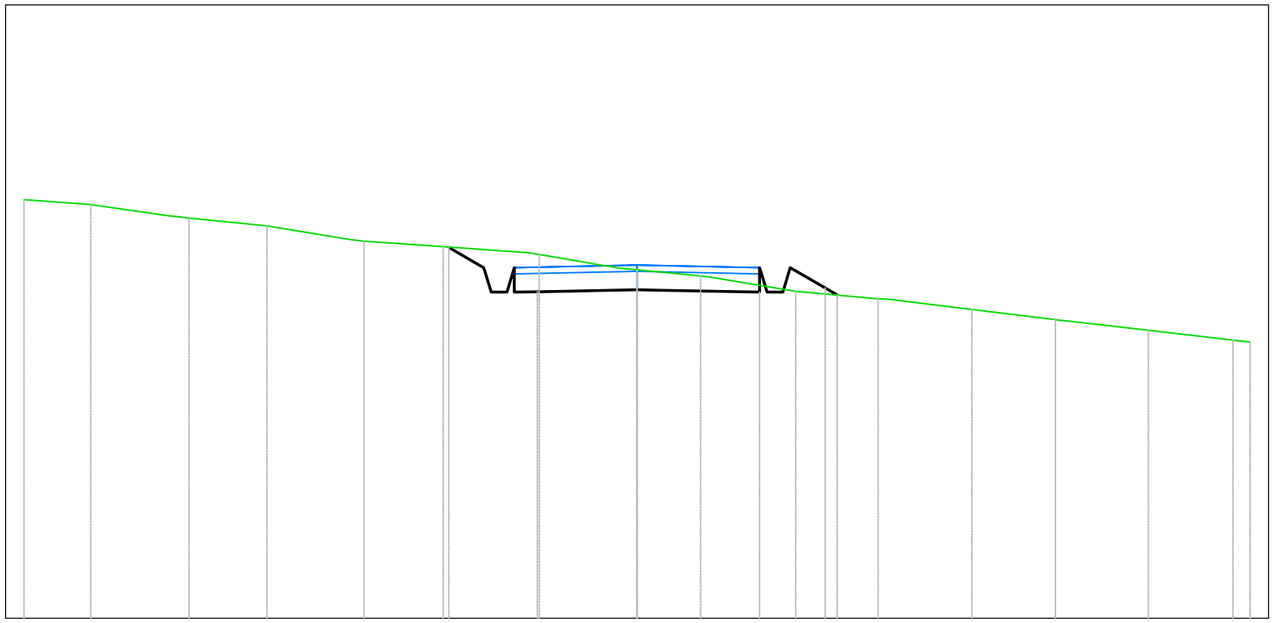

B6
Sezione 11
Progressiva: 0+500.00
Scala: 1:100
Quota di Riferimento: 660.00

PROGRESSIVE TERRENO	-10.00	-8.91	-7.31	-6.04	-4.45	-3.16	-1.59	0.00	1.04	2.59	3.93	5.46	6.83	8.34	9.72	10.00					
QUOTE TERRENO	666.83	666.74	666.52	666.40	666.15	666.06	665.93	665.68	665.58	665.33	665.21	665.03	664.87	664.70	664.53	664.50					
DISTANZE PARZIALI TERRENO	1.09	1.27	1.27	1.29	1.29	1.31	1.31	1.04	1.33	1.34	1.35	1.36	1.36	1.38							
PROGRESSIVE PROGETTO						-3.07	-2.57	-2.10	-1.62				2.00	2.50	3.07	3.26					
QUOTE PROGETTO						666.05	665.76	665.39	665.32	665.36			665.32	665.72	665.39	665.29					
DISTANZE PARZIALI PROGETTO						0.50		1.62		1.62				0.57							

Tabella materiali			
Materiale	**Area (m^2)**	**Volume (m^3)**	**Vol. Cum. (m^3)**
Scavo	0.20	44.43	1267.53
Rilevato	1.03	27.24	65.75
Cassonetto	1.60	80.00	880.00

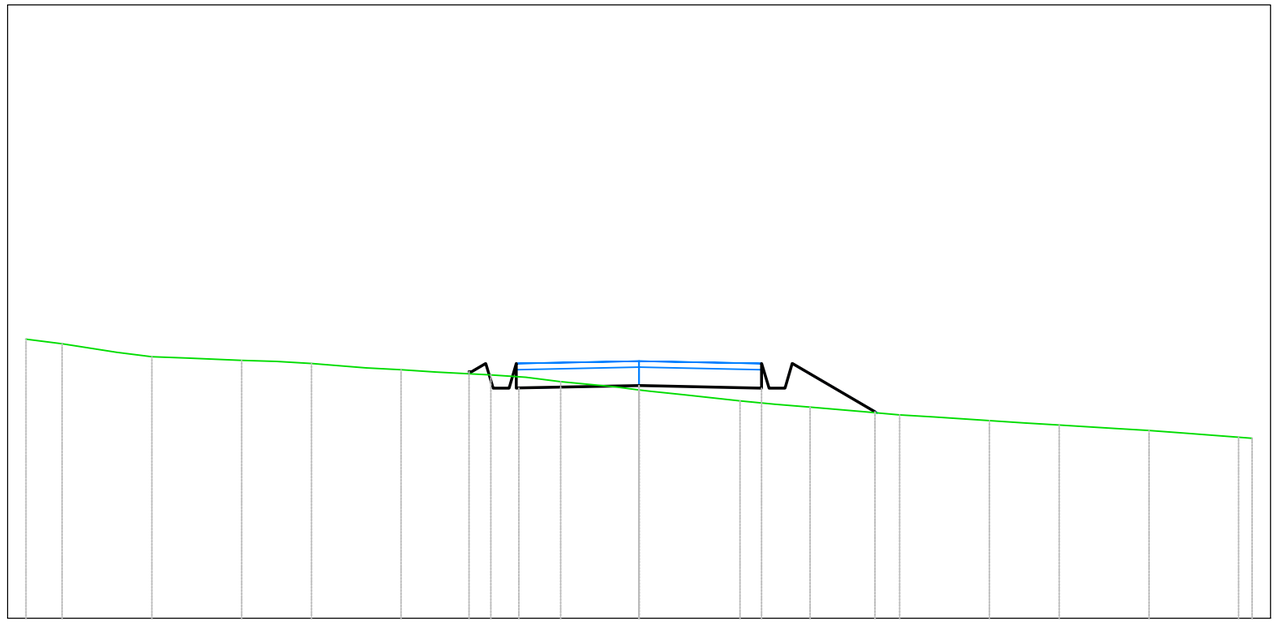

B6
Sezione 12
Progressiva: 0+550.00
Scala: 1:100
Quota di Riferimento: 660.00

PROGRESSIVE TERRENO	-10.00	-9.41	-7.95	-6.48	-5.34	-3.88	-2.42	-1.28	0.00	1.65	2.79	4.25	5.72	6.86	8.32	9.78	10.00	
QUOTE TERRENO	664.55	664.47	664.26	664.20	664.15	664.05	663.97	663.86	663.72	663.55	663.44	663.32	663.22	663.15	663.06	662.95	662.94	
DISTANZE PARZIALI TERRENO																		
PROGRESSIVE PROGETTO							-2.77	-2.50	-1.96			2.00	2.50		3.85			
QUOTE PROGETTO							664.02	664.15	663.75	663.79		663.75	664.15		663.37			
DISTANZE PARZIALI PROGETTO									1.96		1.96			1.35				

Tabella materiali			
Materiale	**Area (m^2)**	**Volume (m^3)**	**Vol. Cum. (m^3)**
Scavo	2.95	65.39	1332.92
Rilevato	0.09	23.88	89.64
Cassonetto	1.60	80.00	960.00

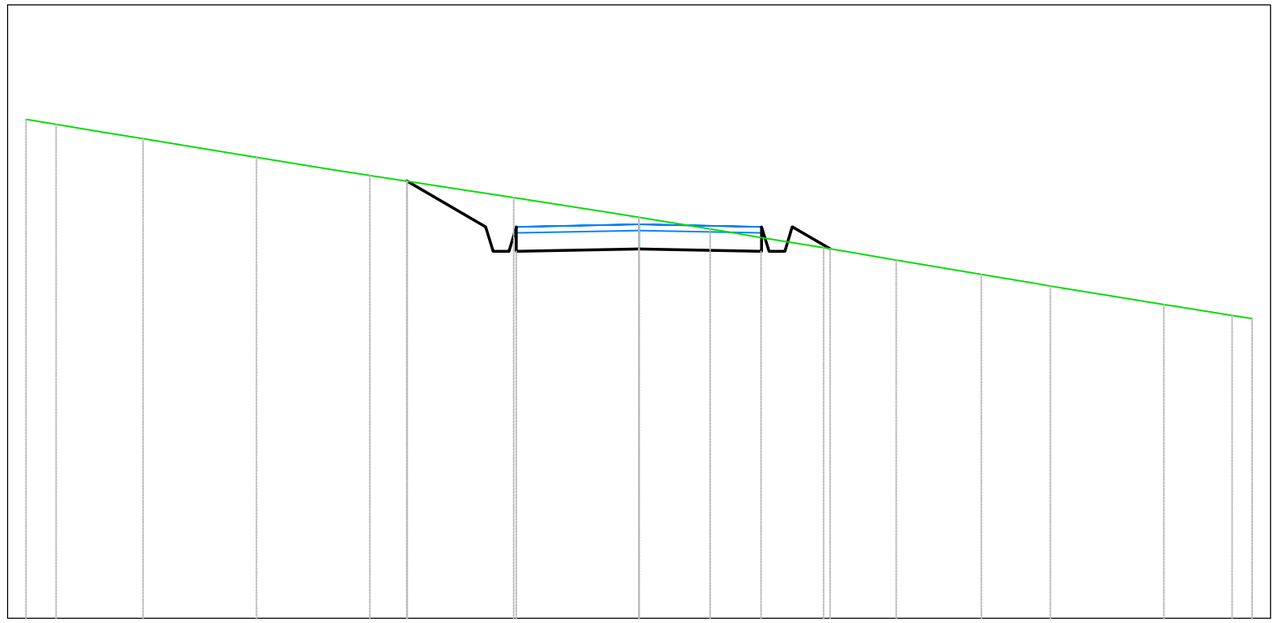

B6
Sezione 13
Progressiva: 0+600.00
Scala: 1:100
Quota di Riferimento: 655.00

PROGRESSIVE TERRENO	-10.00	-9.51	-8.09	-6.24	-4.39	-2.04	0.00	1.16	3.01	4.19	5.58	6.71	8.56	9.67	10.00						
QUOTE TERRENO	663.13	663.05	662.82	662.52	662.22	661.86	661.54	661.35	661.04	660.84	660.60	660.42	660.12	659.94	659.89						
DISTANZE PARZIALI TERRENO				1.30		1.73		1.35		1.16		1.10									
PROGRESSIVE PROGETTO						-3.78	-2.50	-2.00	0.00			1.99	2.50	3.11							
QUOTE PROGETTO						662.13	661.38	660.98	661.02			660.98	661.38	661.02							
DISTANZE PARZIALI PROGETTO						1.28		1.99		1.99			0.61								

Tabella materiali			
Materiale	**Area (m^2)**	**Volume (m^3)**	**Vol. Cum. (m^3)**
Scavo	3.56	162.62	1495.54
Rilevato	0.08	4.32	93.96
Cassonetto	1.60	80.00	1040.00

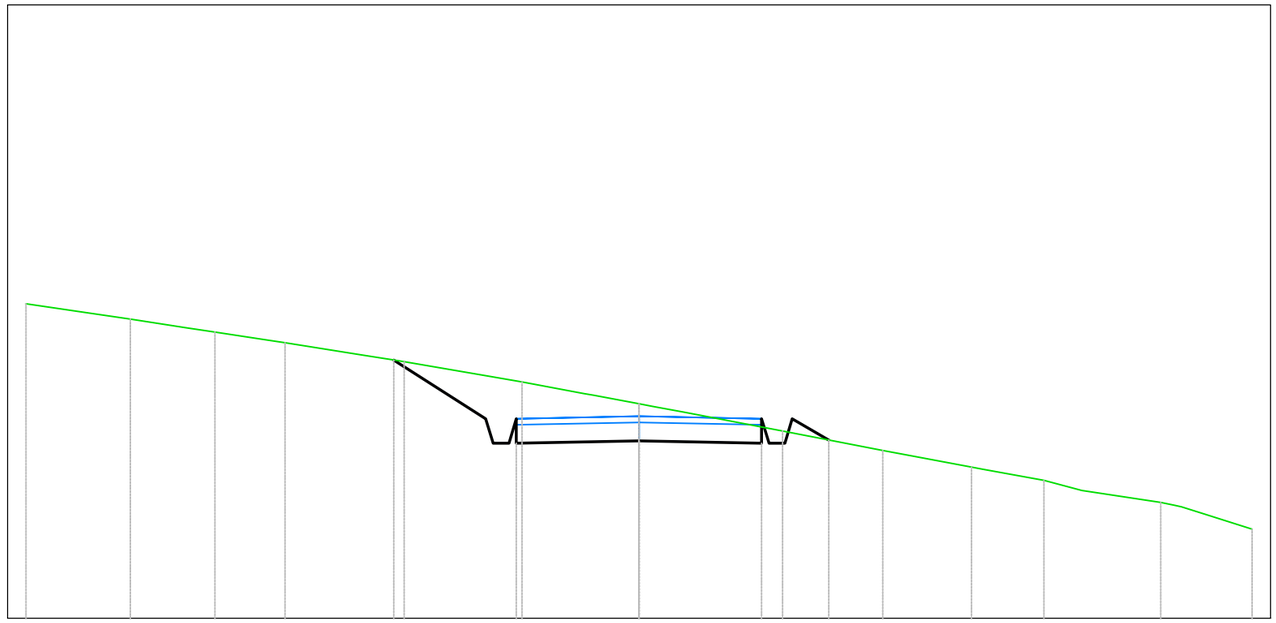

B6
Sezione 14
Progressiva: 0+650.00
Scala: 1:100
Quota di Riferimento: 660.00

PROGRESSIVE TERRENO	-10.00	-8.30	-6.92	-5.77	-3.83	-1.91	0.00	2.34	3.98	5.43	6.60	8.51	10.00
QUOTE TERRENO	665.13	664.88	664.67	664.49	664.18	663.85	663.50	663.05	662.74	662.47	662.25	661.89	661.45
DISTANZE PARZIALI TERRENO				1.27		1.31	1.01	1.61	1.61		1.00	1.29	
PROGRESSIVE PROGETTO					-4.00	-2.50	-2.00	0.00	2.00	2.50	3.10		
QUOTE PROGETTO					664.21	663.25	662.85	662.89	662.85	663.25	662.91		
DISTANZE PARZIALI PROGETTO					1.50		2.00	2.00		0.60			

Tabella materiali			
Materiale	**Area (m^2)**	**Volume (m^3)**	**Vol. Cum. (m^3)**
Scavo	0.13	72.81	1568.36
Rilevato	0.00	1.47	95.43
Cassonetto	1.60	80.00	1120.00

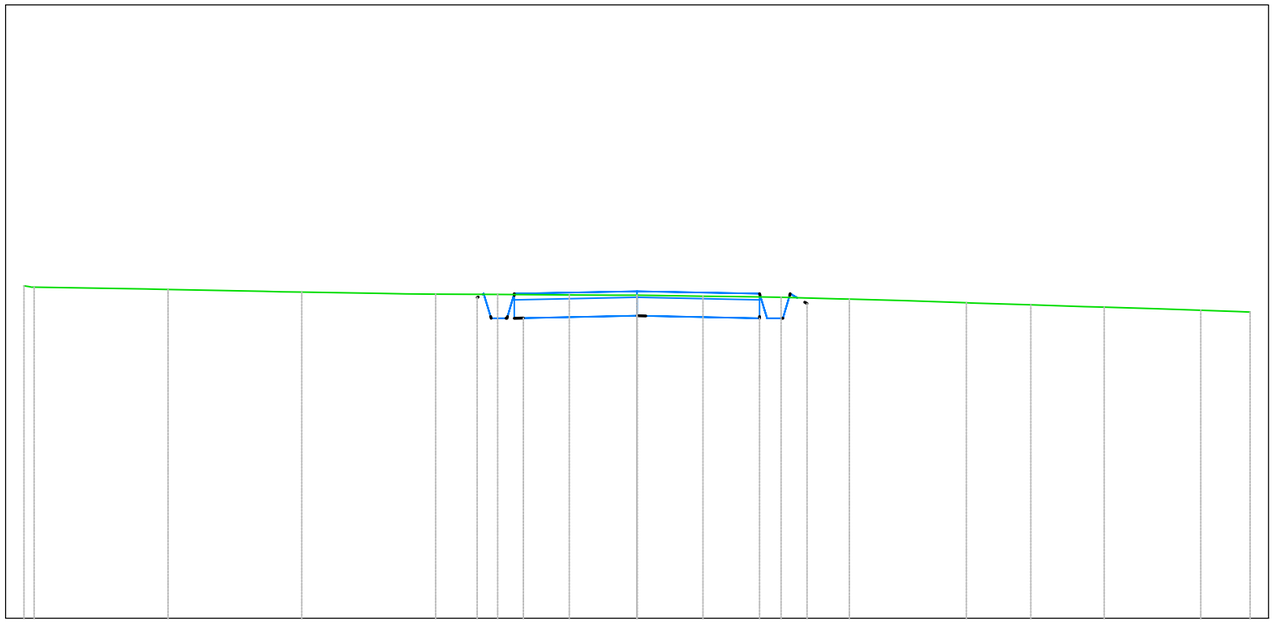

B6
Sezione 15
Progressiva: 0+700.00
Scala: 1:100
Quota di Riferimento: 650.00

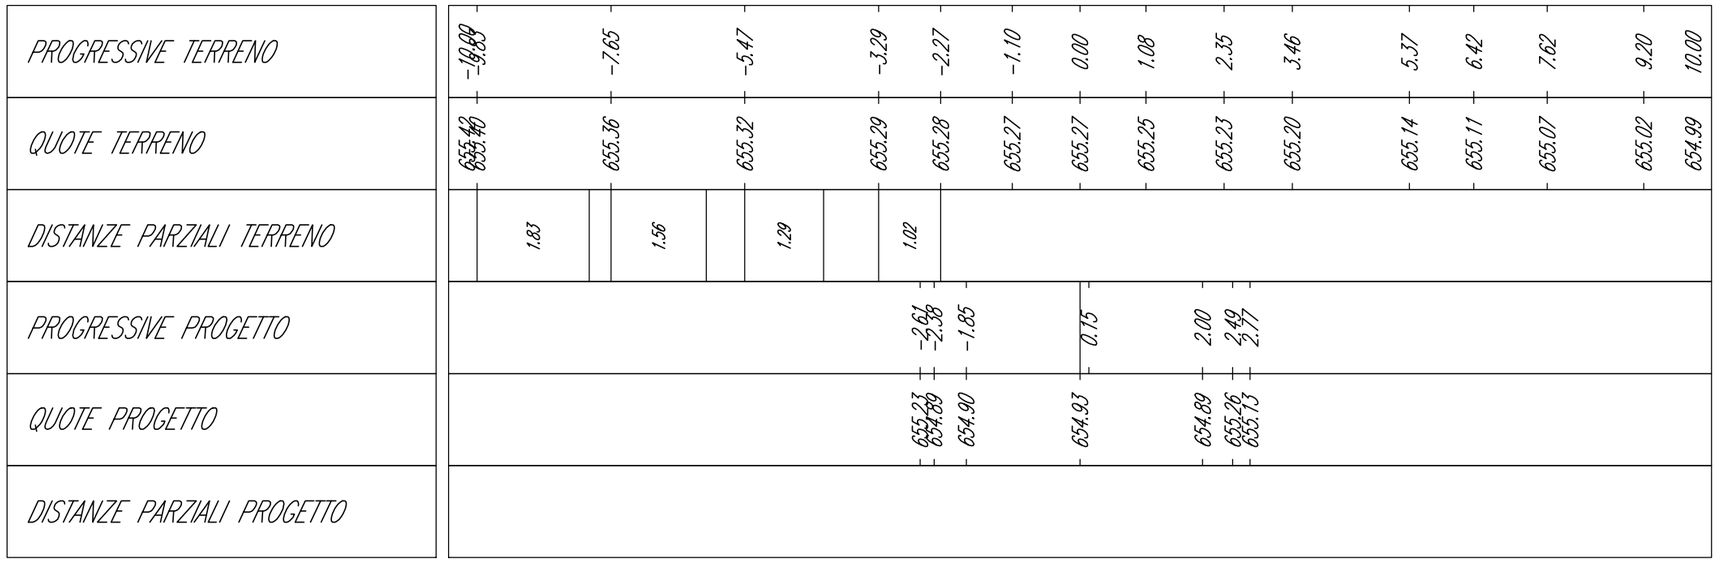

Tabella materiali			
Materiale	**Area (m²)**	**Volume (m³)**	**Vol. Cum. (m³)**
Scavo	0.00	0.14	1568.49
Rilevato	0.00	0.00	95.43
Cassonetto	1.60	5.18	1125.18

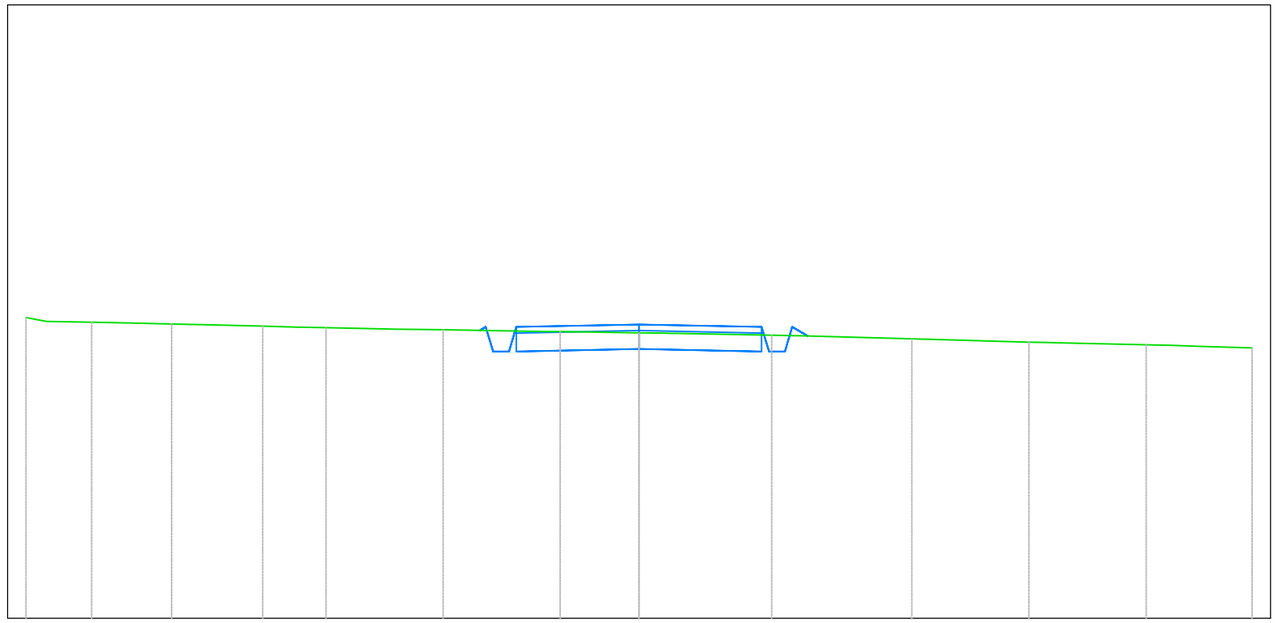

B6
Sezione 16
Progressiva: 0+703.24
Scala: 1:100
Quota di Riferimento: 650.00

PROGRESSIVE TERRENO	-10.00	-8.93	-7.62	-6.14	-5.11	-3.20	-1.28	0.00	2.16	4.45	6.36	8.27	10.00
QUOTE TERRENO	654.90	654.83	654.80	654.76	654.74	654.70	654.67	654.65	654.62	654.56	654.50	654.46	654.41
DISTANZE PARZIALI TERRENO					1.15		1.42	1.28	1.54	1.86	1.59	1.32	
PROGRESSIVE PROGETTO													
QUOTE PROGETTO													
DISTANZE PARZIALI PROGETTO													

Tabella materiali			
Materiale	**Area (m^2)**	**Volume (m^3)**	**Vol. Cum. (m^3)**
Scavo	2.14	0.00	0.00
Rilevato	0.08	0.00	0.00
Cassonetto	1.60	0.00	0.00

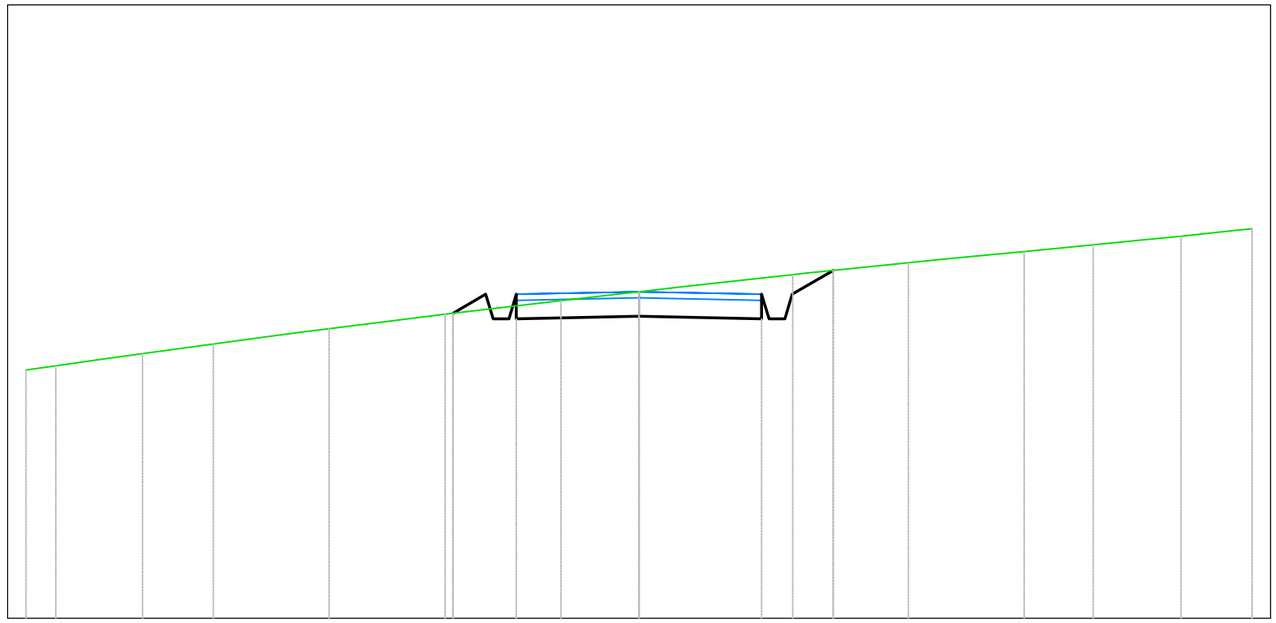

B7
Sezione 1
Progressiva: 0+000.00
Scala: 1:100
Quota di Riferimento: 680.00

PROGRESSIVE TERRENO	-10.00	-9.51	-8.10	-6.94	-5.05	-3.16	-1.27	0.00	2.51	4.39	6.28	7.41	8.84	10.00
QUOTE TERRENO	684.05	684.12	684.31	684.47	684.72	684.96	685.18	685.32	685.60	685.80	685.98	686.09	686.23	686.35
DISTANZE PARZIALI TERRENO				1.06	1.39	1.71	1.03	1.74	1.42	1.09				
PROGRESSIVE PROGETTO						-3.04	-2.50	-2.00	2.00	2.50	3.17			
QUOTE PROGETTO						684.97	685.28	684.88	684.92	684.88	685.28	685.67		
DISTANZE PARZIALI PROGETTO						0.53		2.00	2.00		0.67			

Tabella materiali			
Materiale	**Area (m^2)**	**Volume (m^3)**	**Vol. Cum. (m^3)**
Scavo	3.65	143.04	143.04
Rilevato	0.00	1.35	1.35
Cassonetto	1.60	80.00	80.00

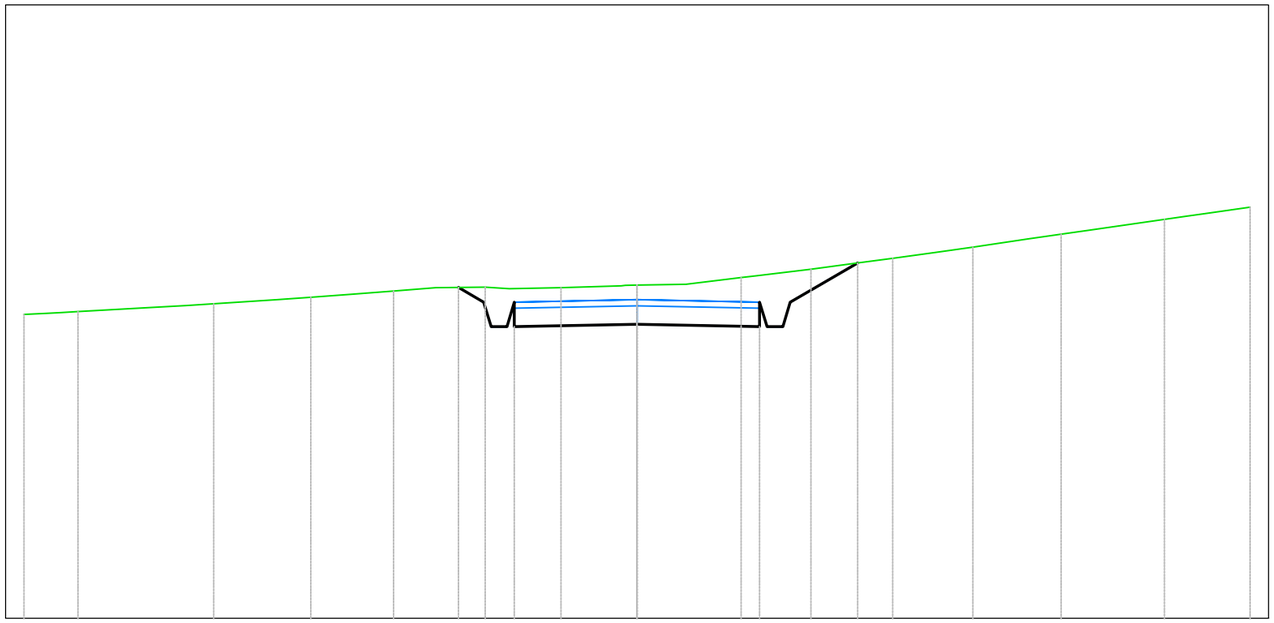

B7
Sezione 2
Progressiva: 0+050.00
Scala: 1:100
Quota di Riferimento: 670.00

PROGRESSIVE TERRENO	-10.00	-9.12		-6.90	-5.32	-3.97	-2.47	-1.24	0.00	1.70	2.84	4.17	5.48	6.92	8.60	10.00
QUOTE TERRENO	674.95	675.00		675.13	675.23	675.34	675.40	675.39	675.43	675.55	675.69	675.87	676.05	676.26	676.51	676.70
DISTANZE PARZIALI TERRENO			1.37		1.04										1.23	
PROGRESSIVE PROGETTO							-2.91	-2.50	-2.00			2.00	2.50	3.60		
QUOTE PROGETTO							675.39	675.15	674.75	674.79		674.75	675.15	675.79		
DISTANZE PARZIALI PROGETTO							0.41		2.00		2.00		1.10			

Tabella materiali			
Materiale	**Area (m^2)**	**Volume (m^3)**	**Vol. Cum. (m^3)**
Scavo	3.48	178.25	321.29
Rilevato	0.19	3.13	4.48
Cassonetto	1.60	80.00	160.00

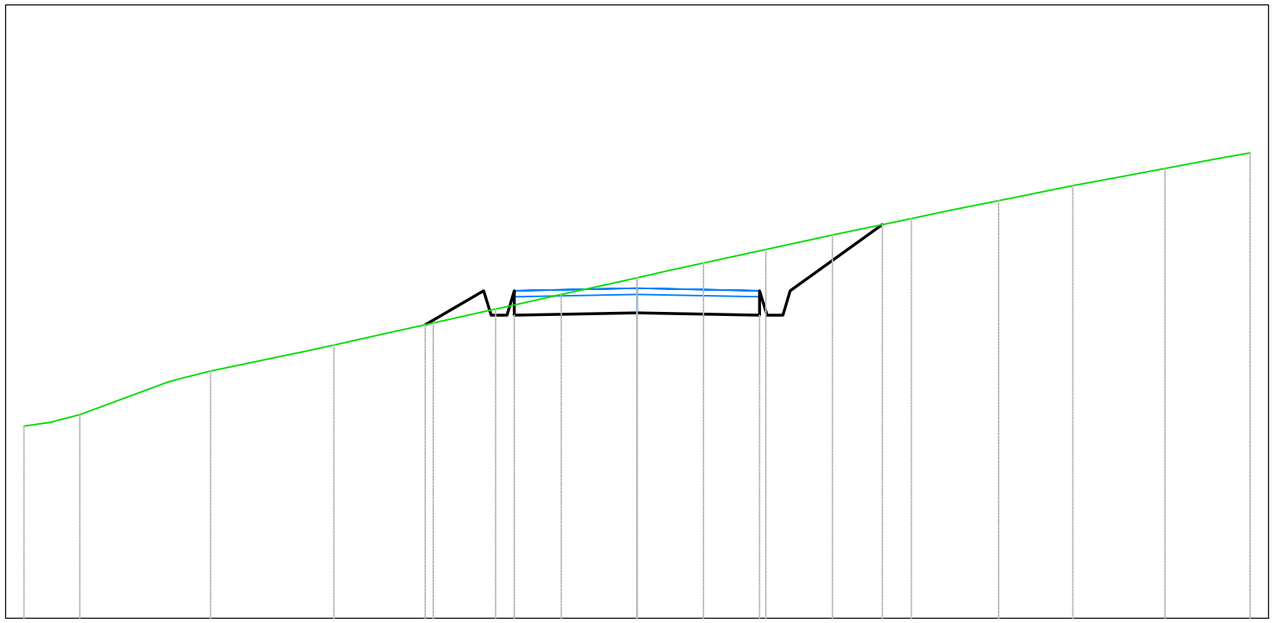

B7
Sezione 3
Progressiva: 0+100.00
Scala: 1:100
Quota di Riferimento: 670.00

PROGRESSIVE TERRENO	-10.00	-9.09	-6.95	-4.94	-3.32	-2.31	-1.23	0.00	1.09	2.10	3.19	4.48	5.90	7.11	8.61	10.00
QUOTE TERRENO	673.13	673.32	674.03	674.46	674.82	675.04	675.28	675.55	675.79	676.01	676.25	676.52	676.81	677.05	677.34	677.59
DISTANZE PARZIALI TERRENO		1.43		1.26		1.02	1.00		1.02		1.29					
PROGRESSIVE PROGETTO					-3.45	-2.50	-2.00	0.00		2.00	2.50	4.00				
QUOTE PROGETTO					674.79	675.34	674.94	674.98		674.94	675.34	676.42				
DISTANZE PARZIALI PROGETTO					0.95		2.00	2.00			1.50					

Tabella materiali			
Materiale	**Area (m^2)**	**Volume (m^3)**	**Vol. Cum. (m^3)**
Scavo	4.14	190.19	511.48
Rilevato	0.11	7.38	11.86
Cassonetto	1.60	80.00	240.00

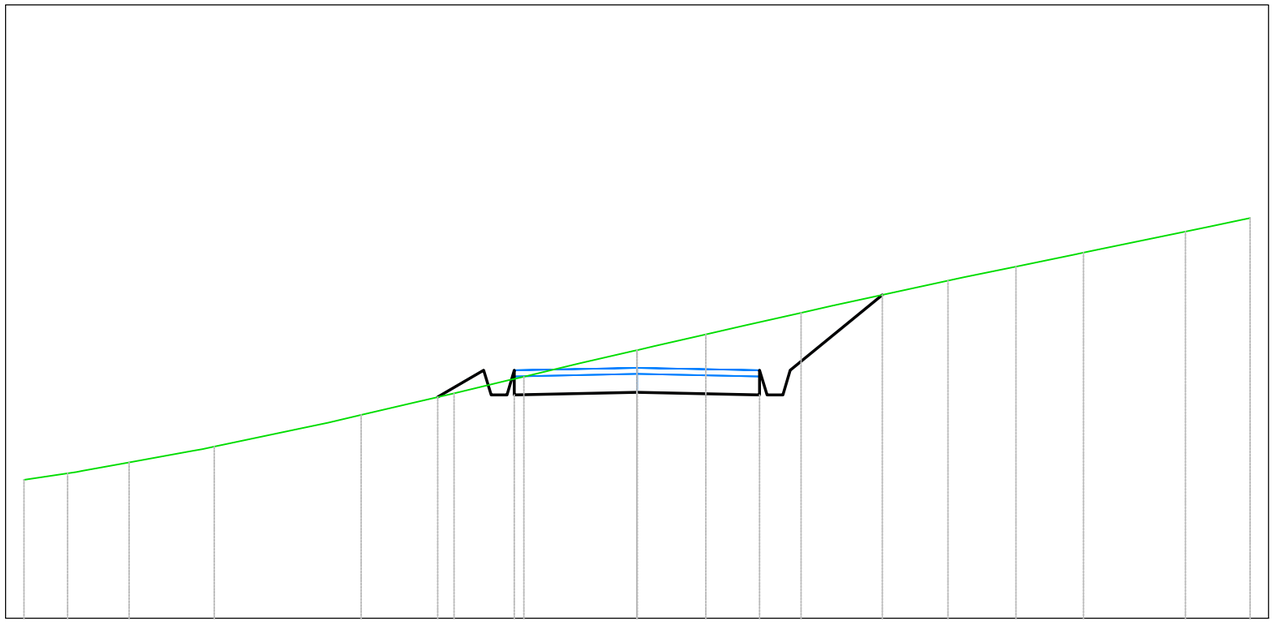

B7
Sezione 4
Progressiva: 0+150.00
Scala: 1:100
Quota di Riferimento: 670.00

PROGRESSIVE TERRENO	-10.00	-9.29	-8.29	-6.89	-4.50	-2.98	-1.85	0.00	1.12	2.68	5.07	6.18	7.28	8.94	10.00	
QUOTE TERRENO	672.26	672.37	672.54	672.80	673.31	673.67	673.94	674.37	674.63	674.98	675.50	675.73	675.96	676.30	676.53	
DISTANZE PARZIALI TERRENO			1.05	1.45						1.52			1.48			
PROGRESSIVE PROGETTO						-3.25	-2.50	-2.00		2.00	2.50	4.00				
QUOTE PROGETTO						673.61	674.04	673.64	673.68	673.64	674.04	675.27				
DISTANZE PARZIALI PROGETTO						0.75		2.00	2.00		1.50					

Tabella materiali			
Materiale	**Area (m^2)**	**Volume (m^3)**	**Vol. Cum. (m^3)**
Scavo	0.45	99.04	610.52
Rilevato	0.74	18.95	30.81
Cassonetto	1.60	80.00	320.00

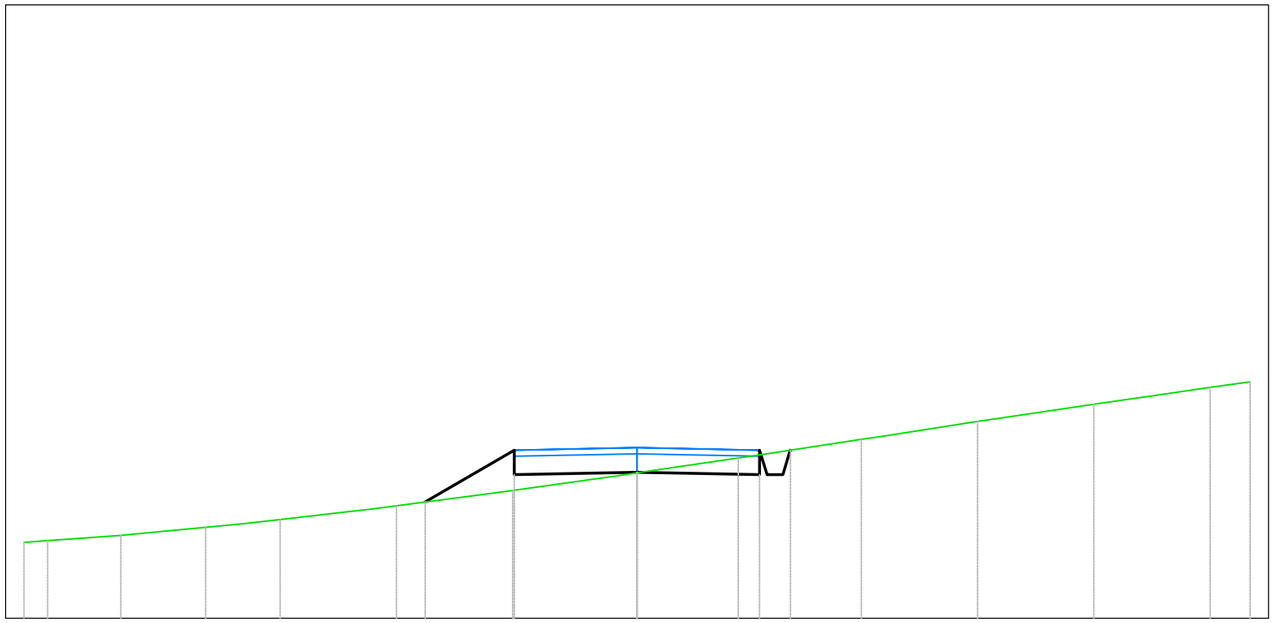

B7
Sezione 5
Progressiva: 0+200.00
Scala: 1:100
Quota di Riferimento: 670.00

PROGRESSIVE TERRENO	-10.00	-9.61	-8.42	-7.04	-5.82	-3.92	-2.03	0.00	1.65	3.66	5.56	7.45	9.35	10.00
QUOTE TERRENO	671.24	671.27	671.35	671.48	671.61	671.84	672.09	672.37	672.61	672.92	673.21	673.49	673.76	673.86
DISTANZE PARZIALI TERRENO						1.30	1.61	1.65	1.88	1.57	1.26			
PROGRESSIVE PROGETTO						-3.45	-2.00	0.00	2.00	2.50				
QUOTE PROGETTO						671.90	672.34	672.38	672.34	672.74				
DISTANZE PARZIALI PROGETTO						1.45	2.00	2.00						

Tabella materiali			
Materiale	**Area (m^2)**	**Volume (m^3)**	**Vol. Cum. (m^3)**
Scavo	3.65	89.53	700.05
Rilevato	0.00	12.99	43.80
Cassonetto	1.60	80.00	400.00

B7
Sezione 6
Progressiva: 0+250.00
Scala: 1:100
Quota di Riferimento: 670.00

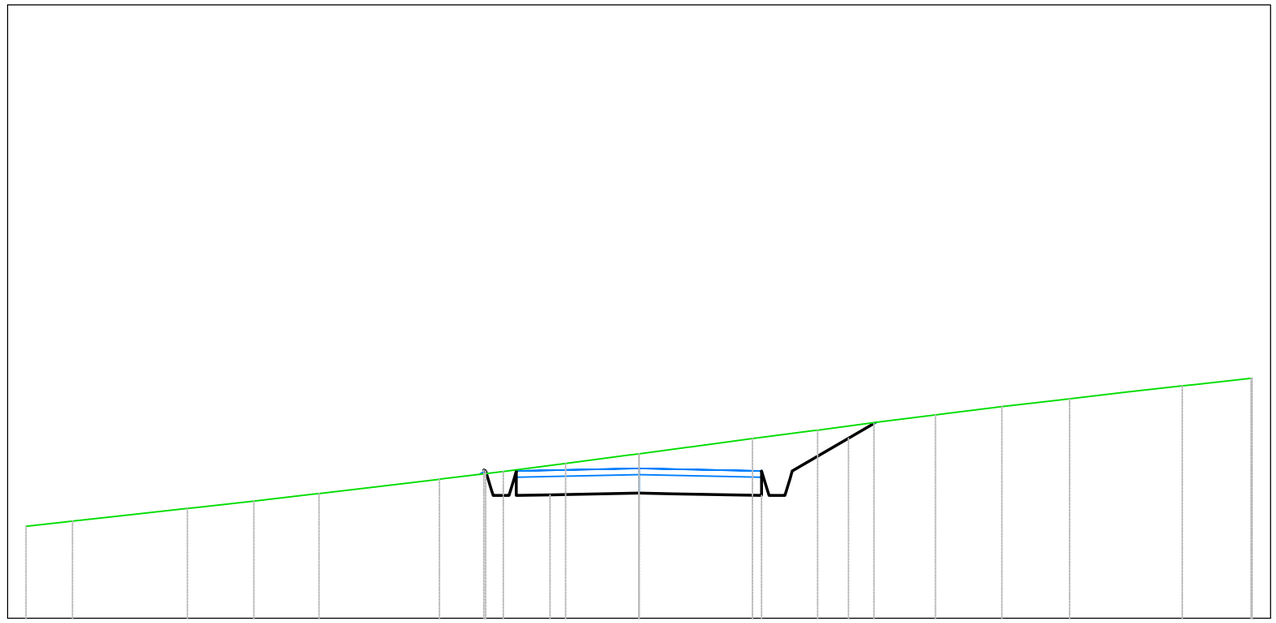

| | | |

Tabella materiali			
Materiale	**Area (m^2)**	**Volume (m^3)**	**Vol. Cum. (m^3)**
Scavo	2.47	152.18	852.22
Rilevato	0.10	1.96	45.76
Cassonetto	1.60	80.00	480.00

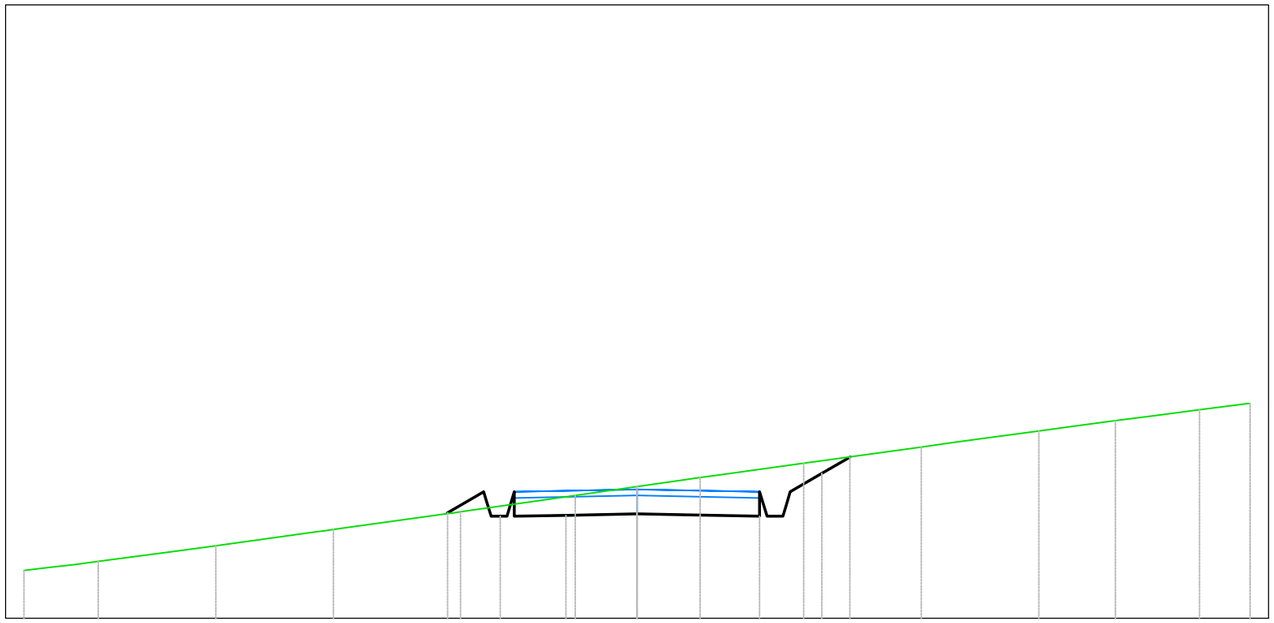

B7
Sezione 7
Progressiva: 0+300.00
Scala: 1:100
Quota di Riferimento: 670.00

PROGRESSIVE TERRENO	-10.00	-8.79	-6.87	-4.95	-2.88	-1.01	0.00	1.03	2.72	4.63	6.55	7.80	9.18	10.00		
QUOTE TERRENO	670.78	670.93	671.18	671.45	671.74	672.00	672.15	672.29	672.53	672.79	673.05	673.22	673.40	673.50		
DISTANZE PARZIALI TERRENO		1.39		1.64		1.90		1.76			1.43		1.18			
PROGRESSIVE PROGETTO					-3.09	-2.50	-2.00	-1.16		0.84		2.00	2.50	3.02	3.47	
QUOTE PROGETTO					671.72	672.06	671.66	671.68		671.70		671.66	672.06	672.36	672.63	
DISTANZE PARZIALI PROGETTO					0.44		0.84	1.16		0.84	1.16		0.52	0.46		

Tabella materiali			
Materiale	**Area (m^2)**	**Volume (m^3)**	**Vol. Cum. (m^3)**
Scavo	4.14	163.55	1015.77
Rilevato	0.00	1.70	47.45
Cassonetto	1.60	80.00	560.00

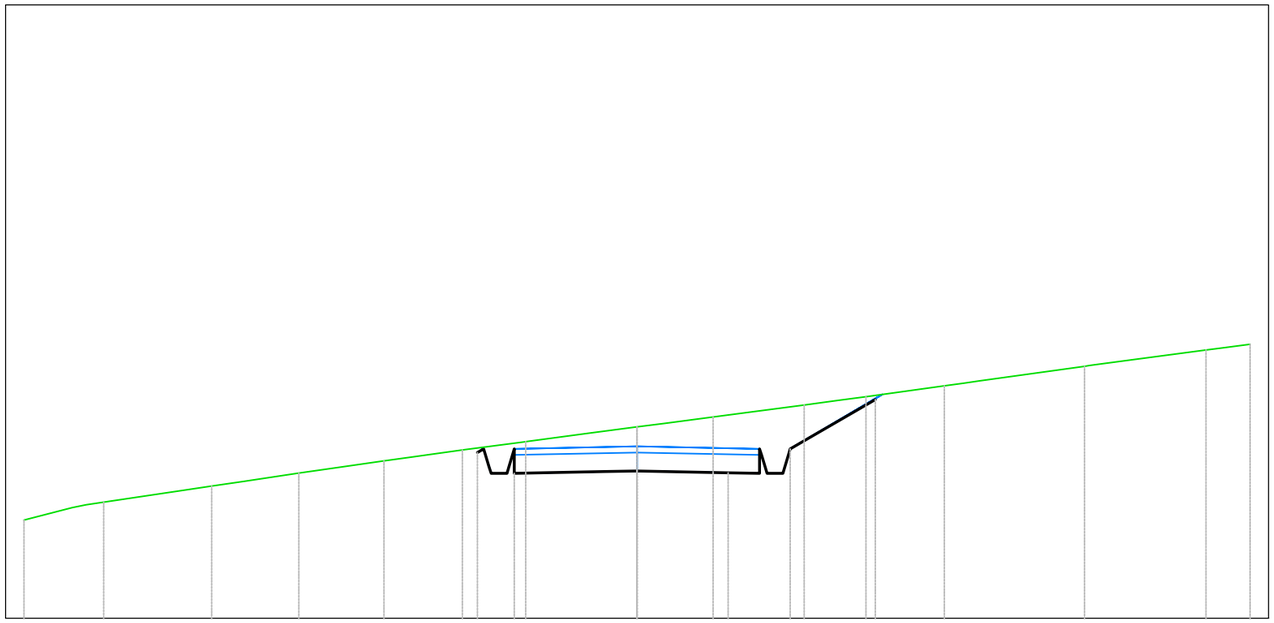

B7
Sezione 8
Progressiva: 0+350.00
Scala: 1:100
Quota di Riferimento: 670.00

PROGRESSIVE TERRENO	-10.00	-8.70	-6.94	-5.51	-4.13	-2.85	-1.81	0.00	1.24	2.73	3.73	5.01	7.30	9.28	10.00
QUOTE TERRENO	671.60	671.89	672.15	672.37	672.56	672.74	672.88	673.12	673.28	673.48	673.61	673.79	674.11	674.37	674.47
DISTANZE PARZIALI TERRENO		1.34				1.01	1.01				1.28		1.71	1.28	
PROGRESSIVE PROGETTO						-2.85 -2.60	-2.00	-0.51	0.00	1.49	2.00	2.47	3.89		
QUOTE PROGETTO						672.74 672.70	672.36	672.39	672.40	672.37	672.36	672.66	673.57		
DISTANZE PARZIALI PROGETTO							1.49	0.51	1.49	0.51		1.10			

Tabella materiali			
Materiale	**Area (m^2)**	**Volume (m^3)**	**Vol. Cum. (m^3)**
Scavo	0.57	104.15	1119.93
Rilevato	0.80	13.28	60.73
Cassonetto	1.60	80.00	640.00

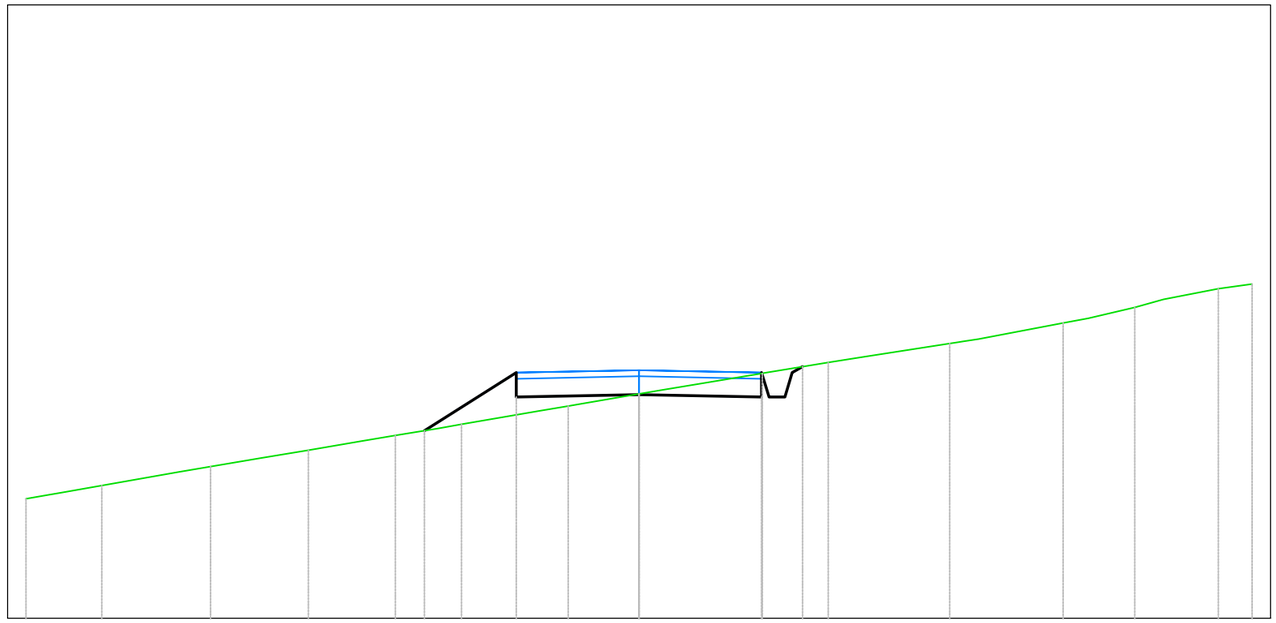

B7
Sezione 9
Progressiva: 0+400.00
Scala: 1:100
Quota di Riferimento: 670.00

PROGRESSIVE TERRENO	-10.00	-8.76	-6.99	-5.39	-3.97	-2.89	-1.15	0.00	2.01	3.09	5.07	6.92	8.08	9.45	10.00
QUOTE TERRENO	671.95	672.17	672.47	672.74	672.98	673.16	673.46	673.66	673.99	674.17	674.48	674.81	675.07	675.37	675.45
DISTANZE PARZIALI TERRENO						1.28		1.05	1.03		1.42		1.38		
PROGRESSIVE PROGETTO						-3.50	-2.00		2.00	2.59	2.87				
QUOTE PROGETTO						673.06	673.61	673.65	673.61	674.01	674.10				
DISTANZE PARZIALI PROGETTO						1.50	2.00	2.00							

Tabella materiali			
Materiale	**Area (m^2)**	**Volume (m^3)**	**Vol. Cum. (m^3)**
Scavo	4.22	105.74	1225.67
Rilevato	0.00	13.28	74.01
Cassonetto	1.60	80.00	720.00

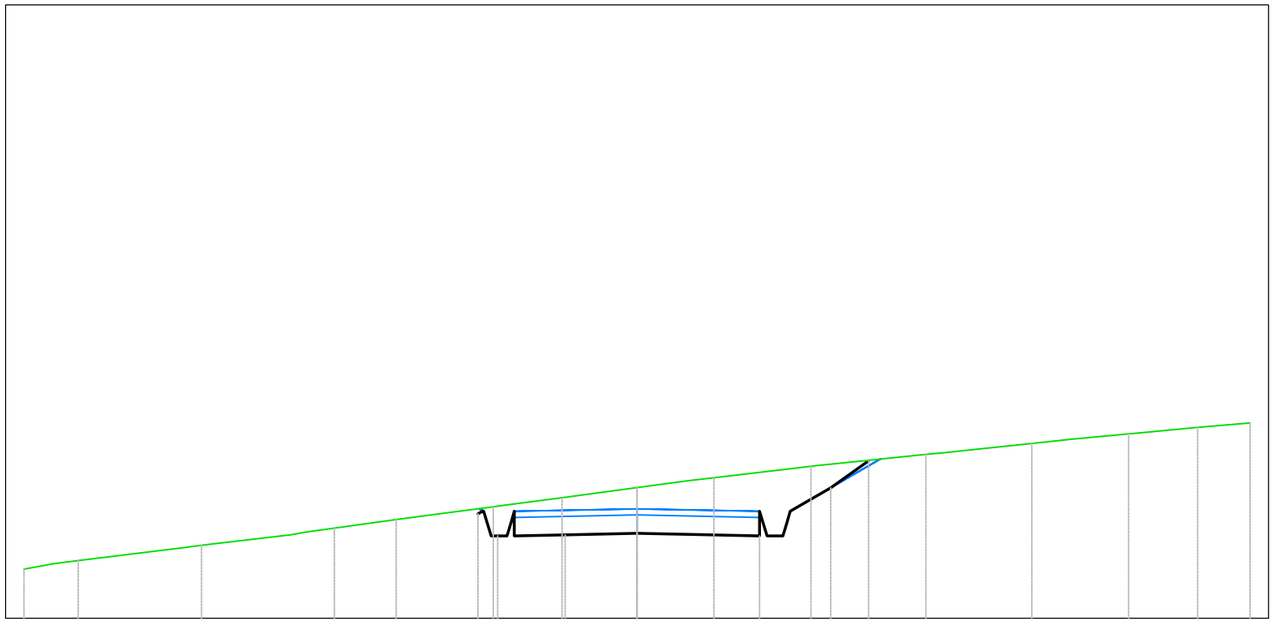

B7
Sezione 10
Progressiva: 0+450.00
Scala: 1:100
Quota di Riferimento: 670.00

PROGRESSIVE TERRENO	-10.00	-9.11		-7.10		-4.93	-3.93	-2.34	-1.22	0.00	1.26	2.84		4.71	6.44		8.02	9.14	10.00
QUOTE TERRENO	670.80	670.94		671.19		671.47	671.61	671.82	671.97	672.13	672.29	672.48		672.67	672.85		673.01	673.11	673.19
DISTANZE PARZIALI TERRENO		1.59		1.45		1.01					1.58		1.44		1.01				
PROGRESSIVE PROGETTO								-2.34	-2.00	-1.17	0.00	0.83	2.00	2.45	3.16	3.78			
QUOTE PROGETTO								671.74	671.34	671.36	671.38	671.37	671.34	671.58	672.12	672.57			
DISTANZE PARZIALI PROGETTO									0.83	1.17	0.83	1.17		0.66	0.62				

Tabella materiali			
Materiale	**Area (m^2)**	**Volume (m^3)**	**Vol. Cum. (m^3)**
Scavo	2.71	171.76	1397.43
Rilevato	0.02	0.28	74.29
Cassonetto	1.60	80.00	800.00

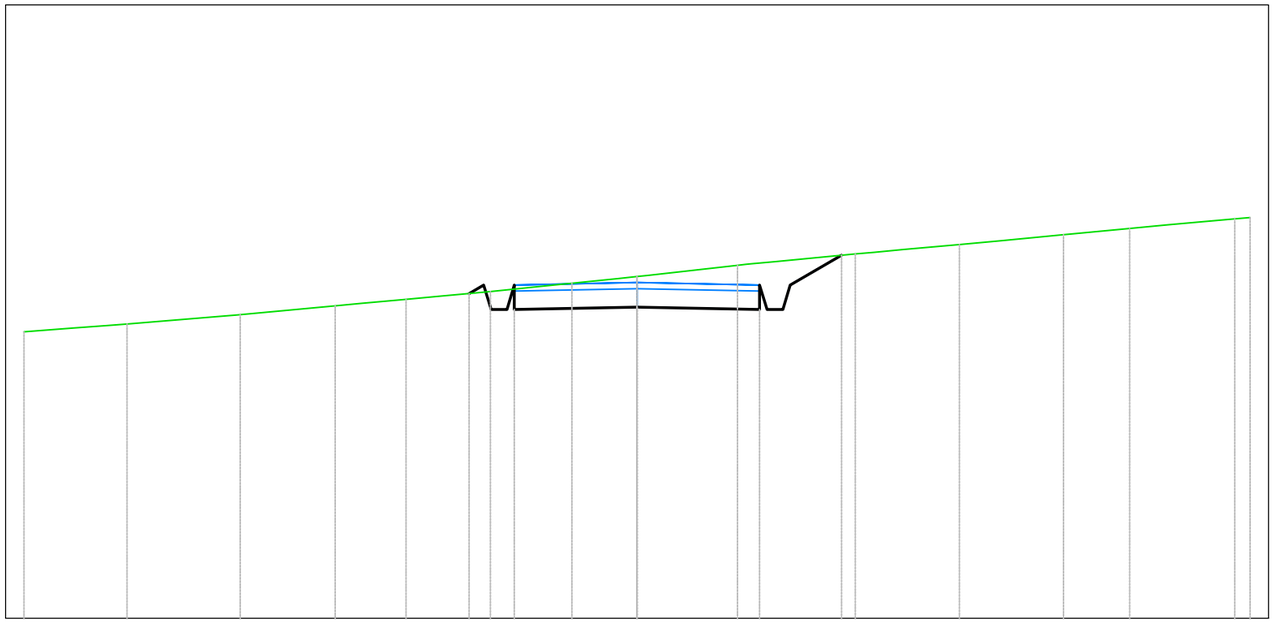

B7
Sezione 11
Progressiva: 0+500.00
Scala: 1:100
Quota di Riferimento: 665.00

PROGRESSIVE TERRENO	-10.00	-8.32	-6.47	-4.92	-3.77	-2.39	-1.06	0.00	1.64	3.56	5.26	6.96	8.04	9.75 10.00
QUOTE TERRENO	669.67	669.80	669.95	670.09	670.20	670.33	670.46	670.57	670.75	670.94	671.09	671.25	671.36	671.51 671.53
DISTANZE PARZIALI TERRENO		1.44		1.55				1.47		1.32		1.01		1.10
PROGRESSIVE PROGETTO						-2.74 -2.50	-2.00	0.00		2.00 2.50	3.34			
QUOTE PROGETTO						670.23 670.43	670.03	670.07		670.03 670.43	670.92			
DISTANZE PARZIALI PROGETTO							2.00	2.00		0.84				

Tabella materiali			
Materiale	**Area (m^2)**	**Volume (m^3)**	**Vol. Cum. (m^3)**
Scavo	1.92	115.16	1512.60
Rilevato	0.19	4.36	78.65
Cassonetto	1.60	80.00	880.00

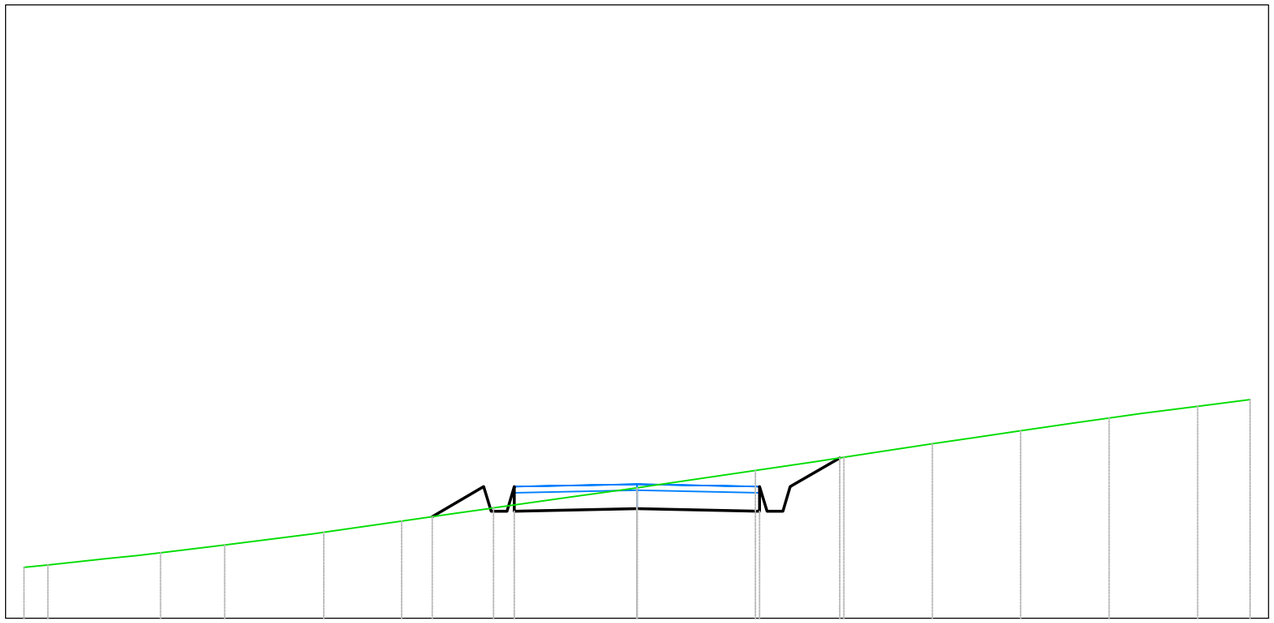

B7
Sezione 12
Progressiva: 0+550.00
Scala: 1:100
Quota di Riferimento: 670.00

PROGRESSIVE TERRENO	-10.00	-9.61	-7.77	-6.72	-5.11	-3.84	-2.34	0.00	1.93	3.37	4.82	6.26	7.70	9.14	10.00						
QUOTE TERRENO	670.83	670.87	671.07	671.19	671.40	671.59	671.80	672.13	672.41	672.62	672.84	673.06	673.27	673.46	673.57						
DISTANZE PARZIALI TERRENO			1.05	1.24		1.27		1.39		1.12											
PROGRESSIVE PROGETTO							-3.34	-2.50	-2.00			2.00	2.50	3.31							
QUOTE PROGETTO							671.66	672.15	671.75	671.79		671.75	672.15	672.61							
DISTANZE PARZIALI PROGETTO							0.84		2.00		2.00		0.81								

Tabella materiali			
Materiale	**Area (m^2)**	**Volume (m^3)**	**Vol. Cum. (m^3)**
Scavo	3.89	142.44	1655.04
Rilevato	0.05	5.53	84.19
Cassonetto	1.60	80.00	960.00

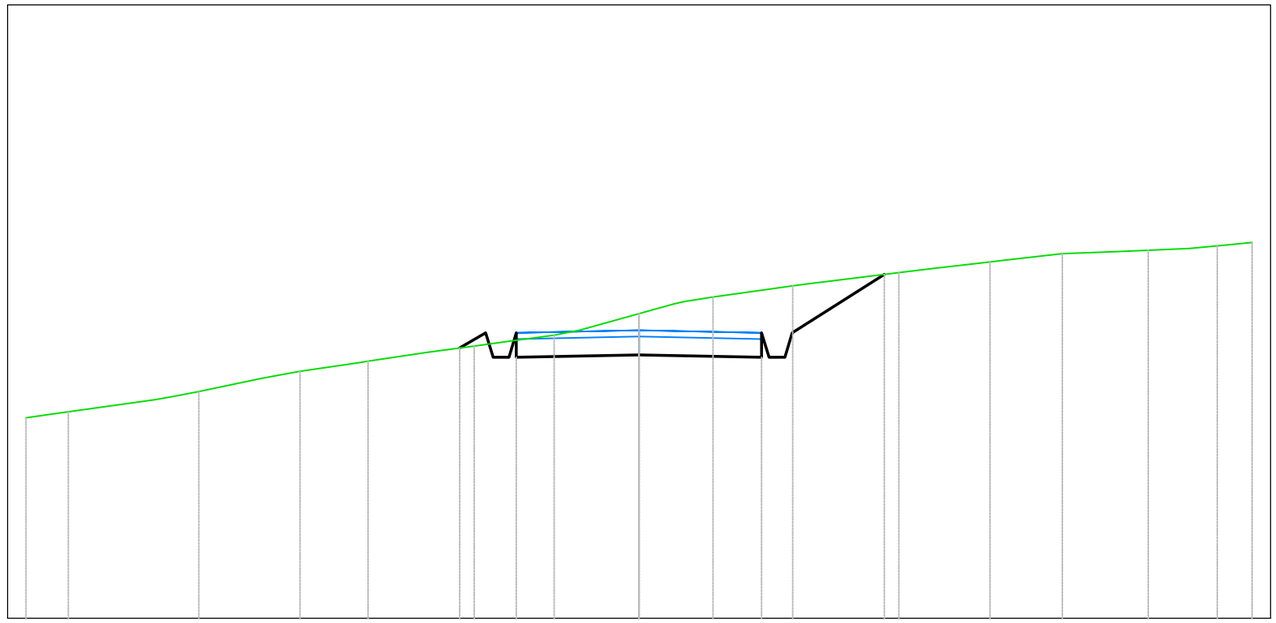

B7
Sezione 13
Progressiva: 0+600.00
Scala: 1:100
Quota di Riferimento: 670.00

PROGRESSIVE TERRENO	-10.00	-9.31		-7.18	-5.53	-4.42	-2.69	-1.38	0.00	1.21	2.51	4.24	5.72	6.91	8.31	9.43	10.00	
QUOTE TERRENO	673.27	673.36		673.70	674.03	674.19	674.44	674.62	674.97	675.24	675.42	675.64	675.81	675.94	676.00	676.07	676.13	
DISTANZE PARZIALI TERRENO		1.43		1.03						1.30		1.09						
PROGRESSIVE PROGETTO							-2.93	-2.50	-2.00	0.00		2.00	2.50	4.00				
QUOTE PROGETTO							674.41	674.65	674.25	674.29		674.25	674.65	675.61				
DISTANZE PARZIALI PROGETTO							0.43		2.00		2.00		1.50					

Tabella materiali			
Materiale	**Area (m^2)**	**Volume (m^3)**	**Vol. Cum. (m^3)**
Scavo	1.81	139.20	1794.24
Rilevato	0.00	0.80	84.99
Cassonetto	1.60	80.00	1040.00

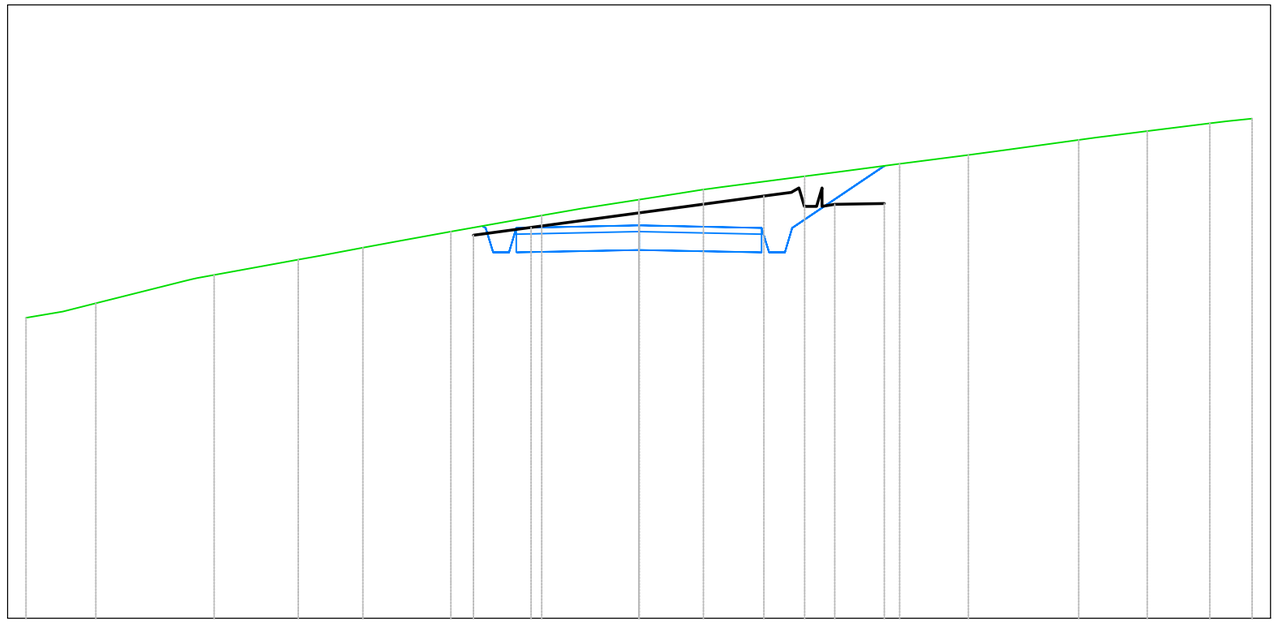

B7
Sezione 14
Progressiva: 0+650.00
Scala: 1:100
Quota di Riferimento: 670.00

PROGRESSIVE TERRENO	-10.00	-8.86		-6.93	-5.56	-4.50	-3.07	-1.59	0.00	1.05	2.70		4.25	5.37		7.17	8.29	9.31	10.00
QUOTE TERRENO	674.90	675.14		675.60	675.85	676.04	676.30	676.57	676.83	676.99	677.21		677.41	677.55		677.80	677.94	678.07	678.15
DISTANZE PARZIALI TERRENO		1.44		1.37						1.37			1.02		1.17			1.02	
PROGRESSIVE PROGETTO							-2.70	-1.76	0.00		2.04	2.52	2.98	3.46	4.00				
QUOTE PROGETTO							676.25	676.37	676.61		676.88	676.97	677.02	676.75	676.76				
DISTANZE PARZIALI PROGETTO								0.94	1.76	2.04		0.45		0.54					

Tabella materiali			
Materiale	**Area (m^2)**	**Volume (m^3)**	**Vol. Cum. (m^3)**
Scavo	3.73	135.63	1929.87
Rilevato	0.03	0.52	85.51
Cassonetto	1.60	80.00	1120.00

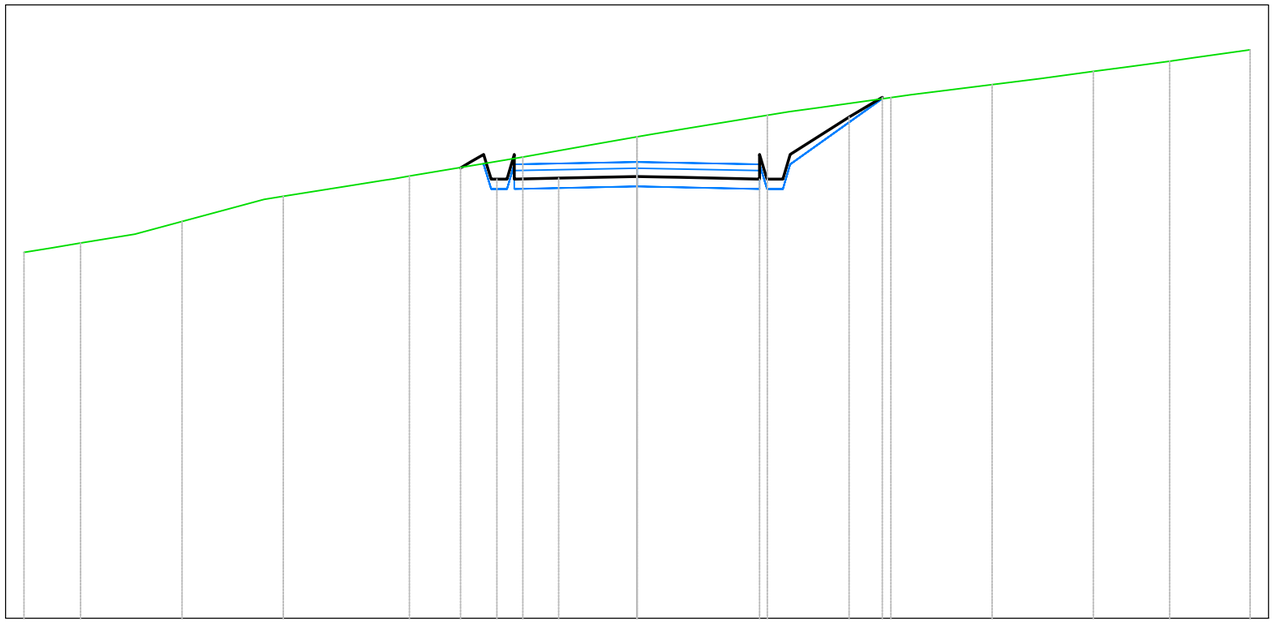

B7
Sezione 15
Progressiva: 0+700.00
Scala: 1:100
Quota di Riferimento: 670.00

PROGRESSIVE TERRENO	-10.00	-9.07	-7.42	-5.77	-3.71	-1.86	0.00	2.13	4.14	5.79	7.44	8.69	10.00
QUOTE TERRENO	675.97	676.12	676.47	676.88	677.21	677.52	677.85	678.20	678.49	678.70	678.92	679.08	679.27
DISTANZE PARZIALI TERRENO				1.12		1.25	1.05		1.29		1.18		
PROGRESSIVE PROGETTO						-2.88	-2.50	-2.00	-1.28	0.00	0.72	2.00	2.46	3.46	4.00
QUOTE PROGETTO						677.34	677.56	677.16	677.18	677.20	677.19	677.16	677.42	678.17	678.50
DISTANZE PARZIALI PROGETTO								0.72	1.28	0.72	1.28		0.96	0.54	

Tabella materiali			
Materiale	**Area (m^2)**	**Volume (m^3)**	**Vol. Cum. (m^3)**
Scavo	0.00	63.43	1993.30
Rilevato	1.40	27.33	112.84
Cassonetto	1.60	80.00	1200.00

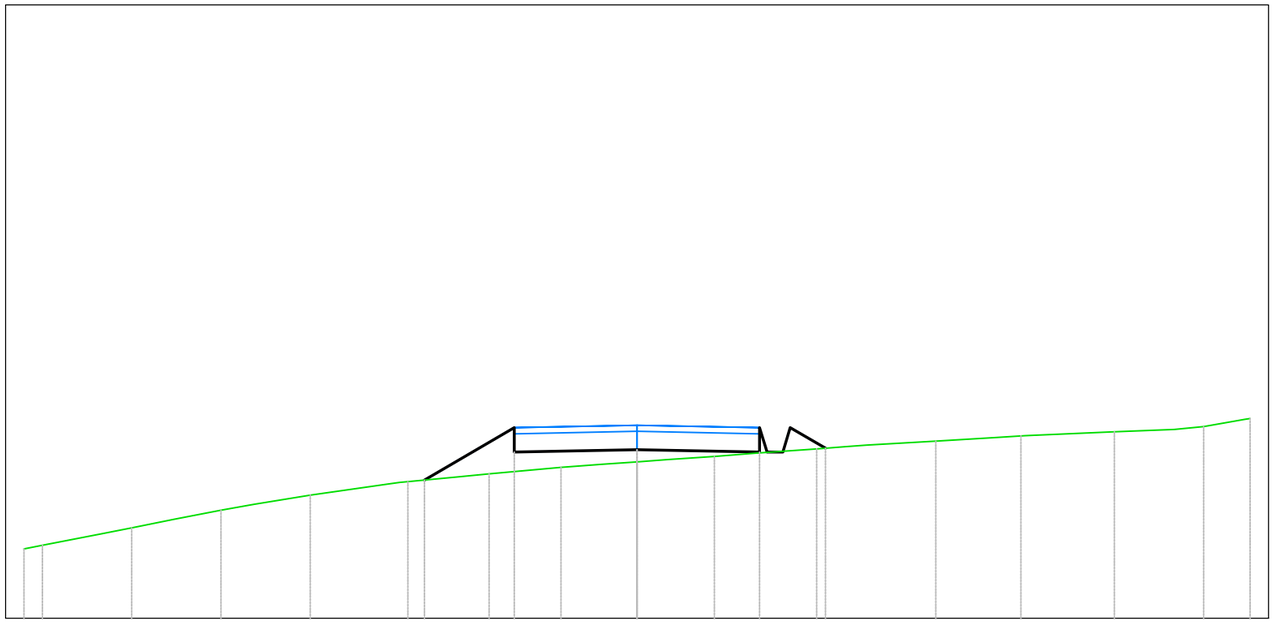

B7
Sezione 16
Progressiva: 0+750.00
Scala: 1:100
Quota di Riferimento: 680.00

PROGRESSIVE TERRENO	-10.00	-9.70	-8.24	-6.78	-5.33	-3.74	-2.41	-1.24	0.00	1.26	2.93	4.87	6.26	7.79	9.24	10.00
QUOTE TERRENO	681.13	681.19	681.48	681.76	682.01	682.23	682.36	682.46	682.55	682.64	682.76	682.89	682.97	683.04	683.12	683.26
DISTANZE PARZIALI TERRENO					1.27		1.18					1.11		1.36		
PROGRESSIVE PROGETTO						-3.47	-2.00				2.00	2.50	3.08			
QUOTE PROGETTO						682.26	682.71		682.75		682.71	683.11	682.77			
DISTANZE PARZIALI PROGETTO						1.47		2.00		2.00			0.58			

Tabella materiali			
Materiale	**Area (m^2)**	**Volume (m^3)**	**Vol. Cum. (m^3)**
Scavo	0.99	17.08	2010.39
Rilevato	0.14	33.18	146.03
Cassonetto	1.60	80.00	1280.00

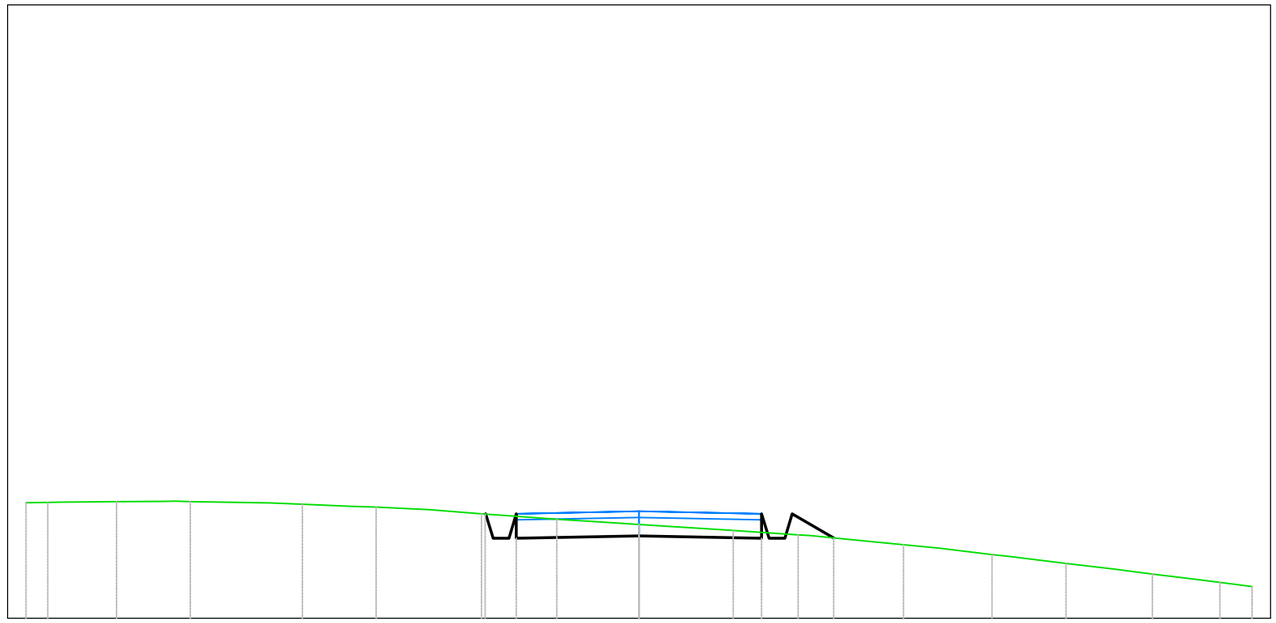

B7
Sezione 17
Progressiva: 0+800.00
Scala: 1:100
Quota di Riferimento: 680.00

PROGRESSIVE TERRENO	-10.00	-9.64	-8.52	-7.32	-5.49	-4.29	-2.57	-1.34	0.00	1.54	2.59	4.31	5.76	6.96	8.38	9.48	10.00	
QUOTE TERRENO	681.89	681.89	681.90	681.90	681.86	681.81	681.70	681.61	681.53	681.43	681.36	681.20	681.04	680.89	680.72	680.59	680.52	
DISTANZE PARZIALI TERRENO				1.31						1.06		1.17						
PROGRESSIVE PROGETTO							-2.50	-2.00		2.00	2.50	3.18						
QUOTE PROGETTO							681.70	681.30	681.34	681.30	681.70	681.31						
DISTANZE PARZIALI PROGETTO								2.00		2.00		0.68						

Tabella materiali			
Materiale	**Area (m^2)**	**Volume (m^3)**	**Vol. Cum. (m^3)**
Scavo	1.02	50.08	2060.47
Rilevato	0.21	8.72	154.75
Cassonetto	1.60	80.00	1360.00

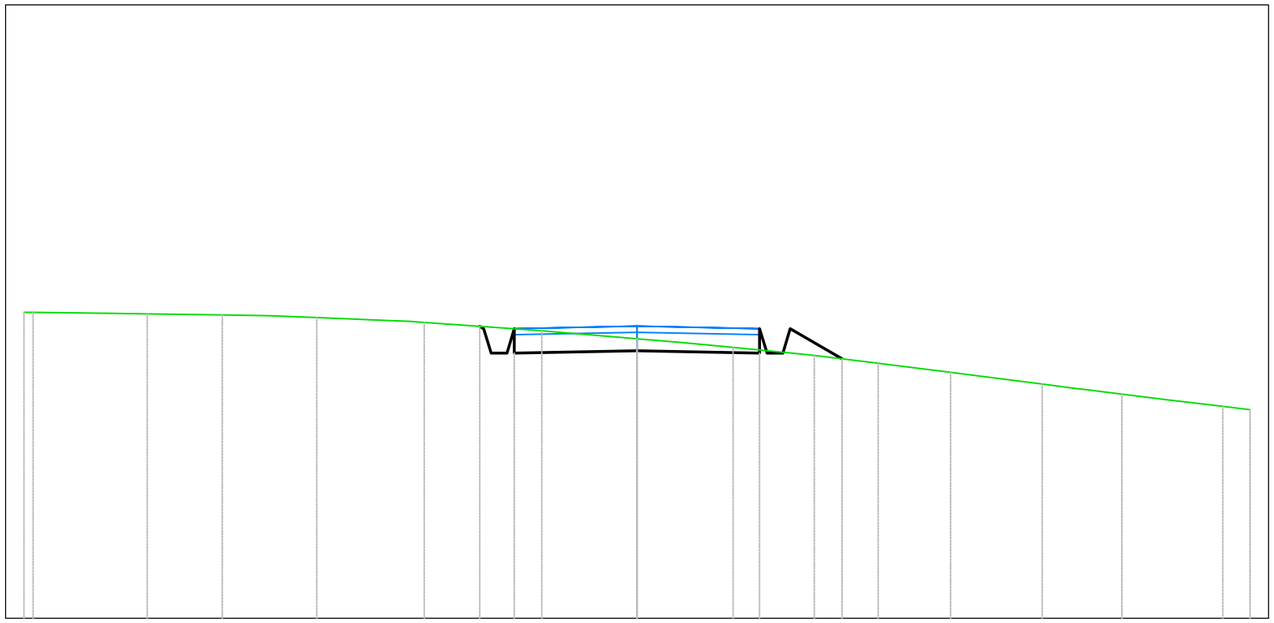

B7
Sezione 18
Progressiva: 0+850.00
Scala: 1:100
Quota di Riferimento: 675.00

PROGRESSIVE TERRENO	-10.00	-9.88	-7.99	-6.76	-5.22	-3.47	-1.55	0.00	1.57	2.89	3.94	5.11	6.61	7.91	9.56	10.00					
QUOTE TERRENO	679.99	679.99	679.96	679.95	679.90	679.82	679.69	679.56	679.42	679.29	679.16	679.01	678.82	678.65	678.46	678.40					
DISTANZE PARZIALI TERRENO		1.34		1.22		1.21		1.33			1.04		1.08		1.04						
PROGRESSIVE PROGETTO							-2.50	-2.00	0.00	2.00	2.50	3.35									
QUOTE PROGETTO							679.76	679.32	679.36	679.32	679.72	679.23									
DISTANZE PARZIALI PROGETTO								2.00	2.00		0.85										

Tabella materiali			
Materiale	**Area (m^2)**	**Volume (m^3)**	**Vol. Cum. (m^3)**
Scavo	1.52	63.03	2123.50
Rilevato	3.88	83.14	237.89
Cassonetto	4.80	152.85	1512.85

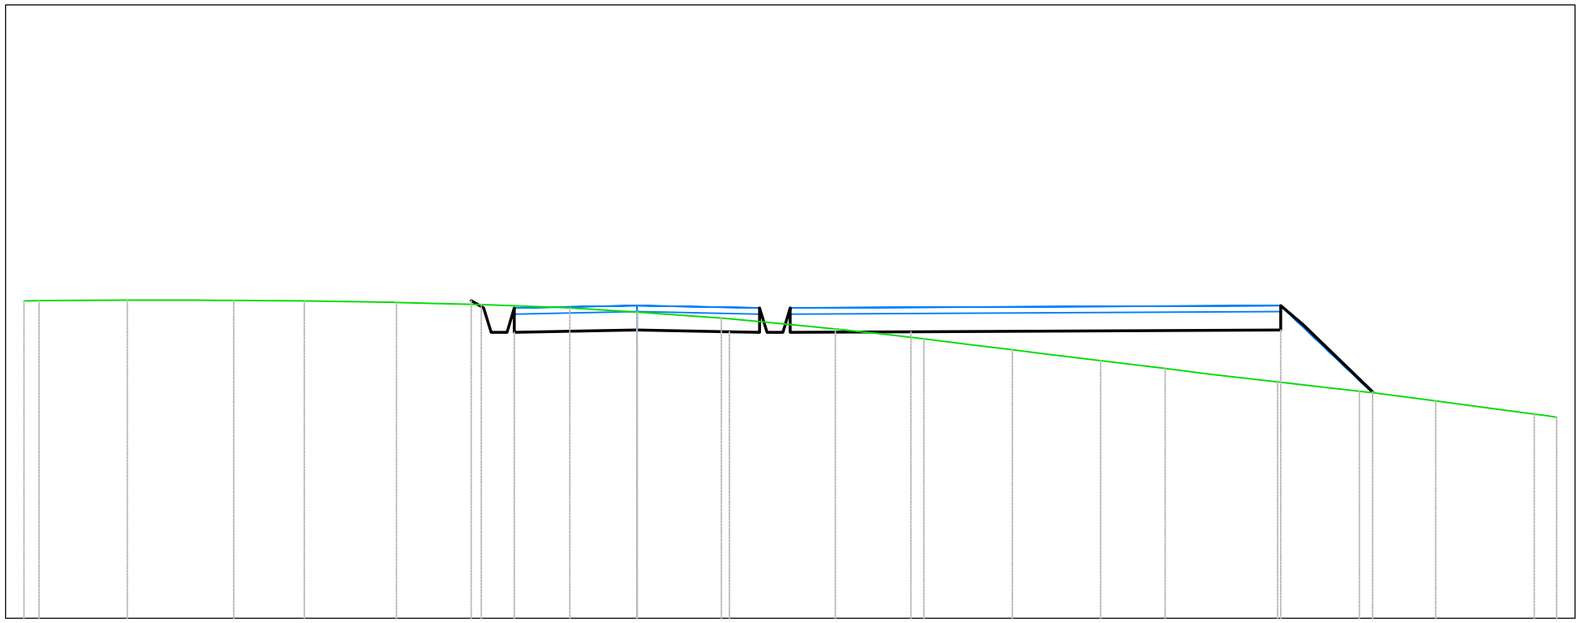

B7
Sezione 19
Progressiva: 0+900.00
Scala: 1:100
Quota di Riferimento: 675.00

PROGRESSIVE TERRENO	-10.90	-9.75	-8.31	-6.58	-5.42	-3.93	-2.54	-1.10	0.00	1.38	3.23	4.68	6.12	7.56	8.62	10.45	11.78	13.03	14.64	15.00				
QUOTE TERRENO	680.17	680.18	680.19	680.18	680.17	680.15	680.11	680.06	679.99	679.90	679.72	679.56	679.38	679.20	679.07	678.86	678.70	678.54	678.33	678.28				
DISTANZE PARZIALI TERRENO			1.10		1.15	1.38		1.26		1.03				1.05		1.12	1.33		1.04		1.30			
PROGRESSIVE PROGETTO							-2.72	-2.47	-2.00		-0.49	0.00		1.51	2.00	2.50		4.47				10.50		12.00
QUOTE PROGETTO							680.18	679.96	679.66		679.69	679.70		679.67	679.66	680.06		679.67				679.70		678.69
DISTANZE PARZIALI PROGETTO									1.51		0.49		1.51		0.49		1.97		6.03			0.37	1.13	

Tabella materiali			
Materiale	**Area (m^2)**	**Volume (m^3)**	**Vol. Cum. (m^3)**
Scavo	0.44	46.44	2169.94
Rilevato	0.43	93.38	331.27
Cassonetto	1.60	152.85	1665.71

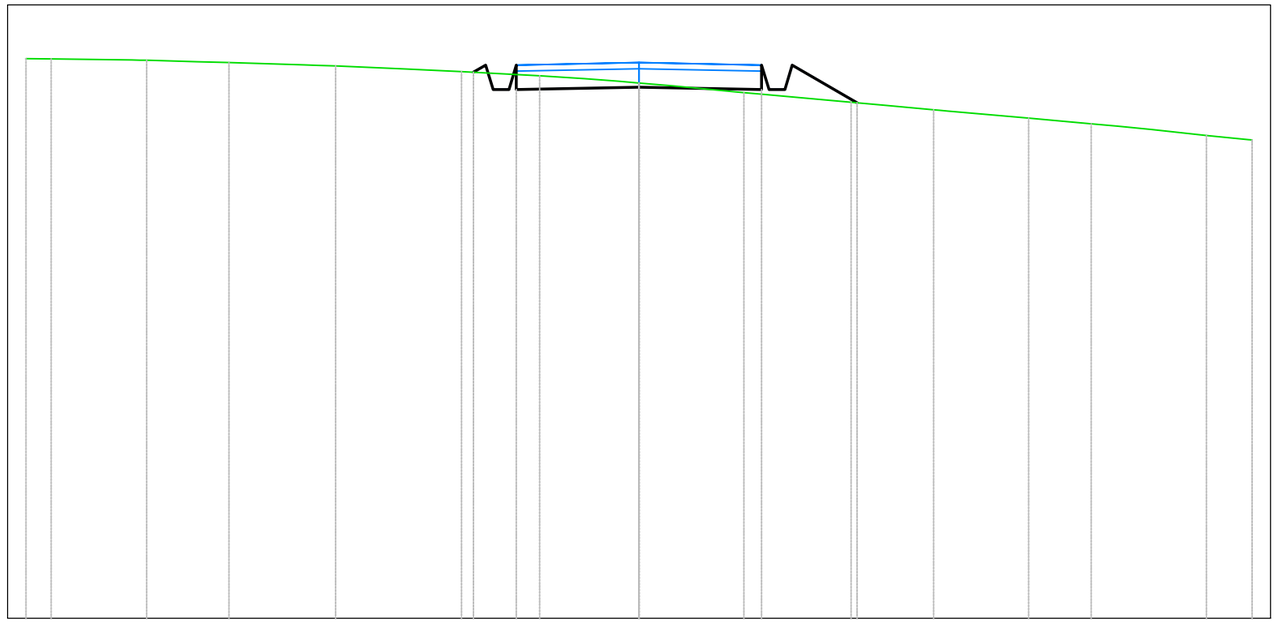

B7
Sezione 20
Progressiva: 0+950.00
Scala: 1:100
Quota di Riferimento: 670.00

PROGRESSIVE TERRENO	-10.00	-9.59	-8.03	-6.69	-4.95	-2.90	-1.62	0.00	1.71	3.46	4.81	6.36	7.37	9.26	10.00
QUOTE TERRENO	679.13	679.12	679.10	679.06	679.00	678.91	678.84	678.73	678.57	678.41	678.29	678.15	678.06	677.87	677.80
DISTANZE PARZIALI TERRENO		1.31		1.23		1.16			1.15		1.22		1.32	1.02	
PROGRESSIVE PROGETTO						-2.70	-2.50	-2.00		2.00	2.50	3.56			
QUOTE PROGETTO						678.80	679.02	678.62	678.66	678.62	679.02	678.40			
DISTANZE PARZIALI PROGETTO								2.00	2.00		1.06				

Tabella materiali			
Materiale	**Area (m²)**	**Volume (m³)**	**Vol. Cum. (m³)**
Scavo	0.53	24.29	2194.23
Rilevato	0.29	17.98	349.25
Cassonetto	1.60	80.00	1745.71

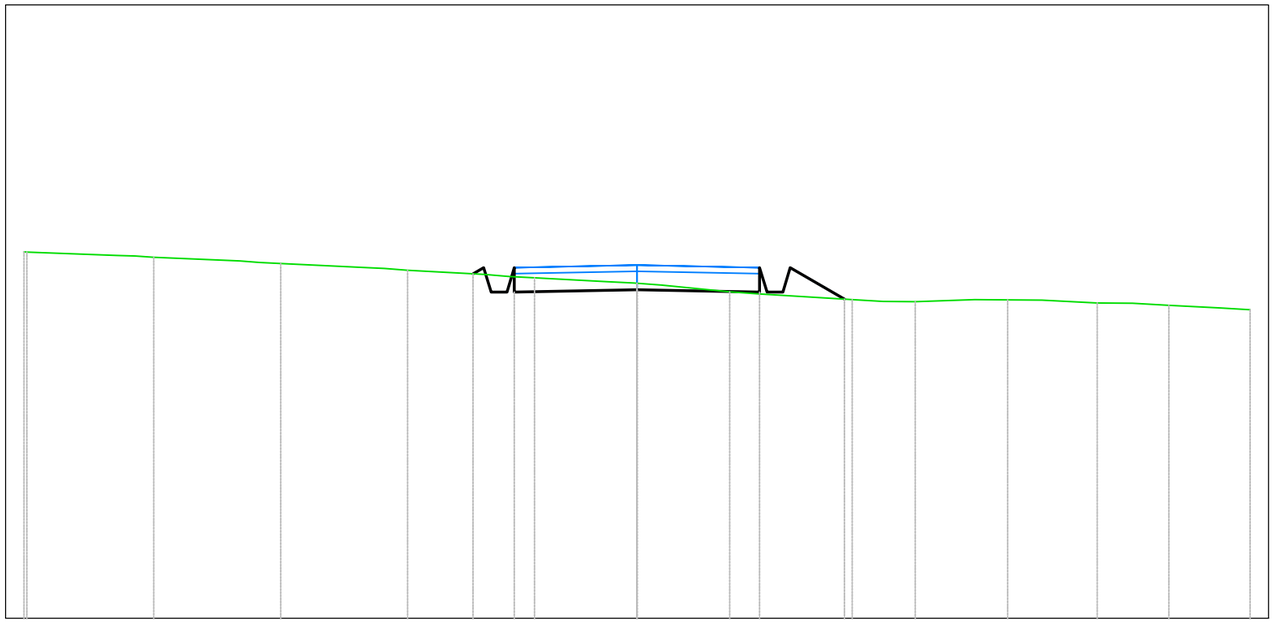

B7
Sezione 21
Progressiva: 1+000.00
Scala: 1:100
Quota di Riferimento: 670.00

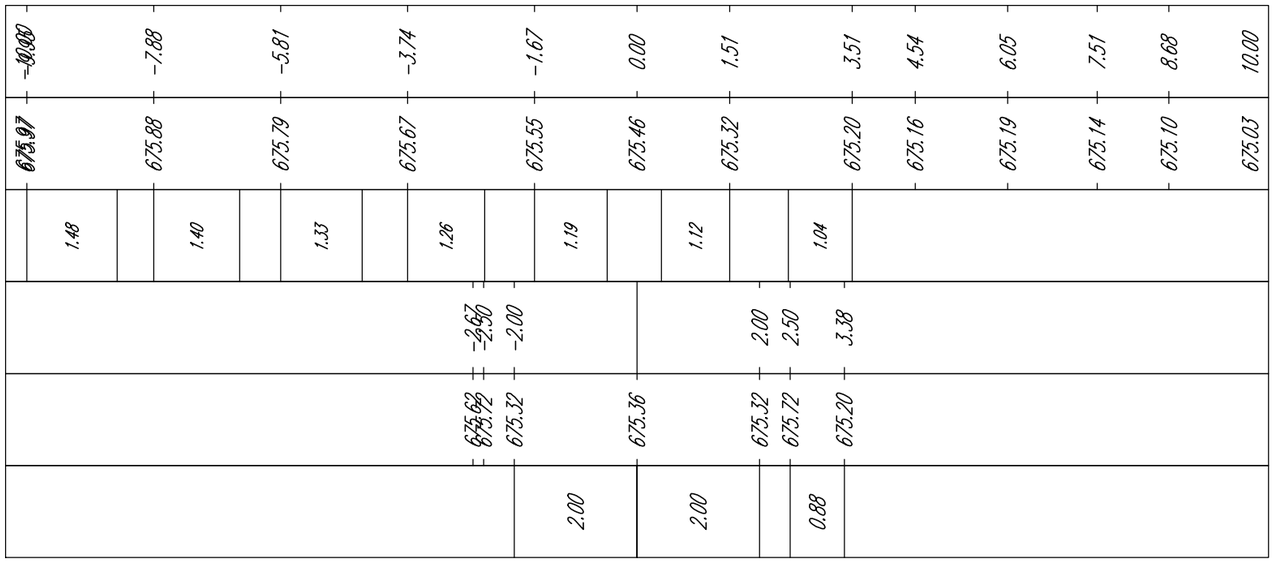

Tabella materiali			
Materiale	**Area (m^2)**	**Volume (m^3)**	**Vol. Cum. (m^3)**
Scavo	0.01	9.80	2204.03
Rilevato	2.88	68.20	417.45
Cassonetto	4.31	142.30	1888.01

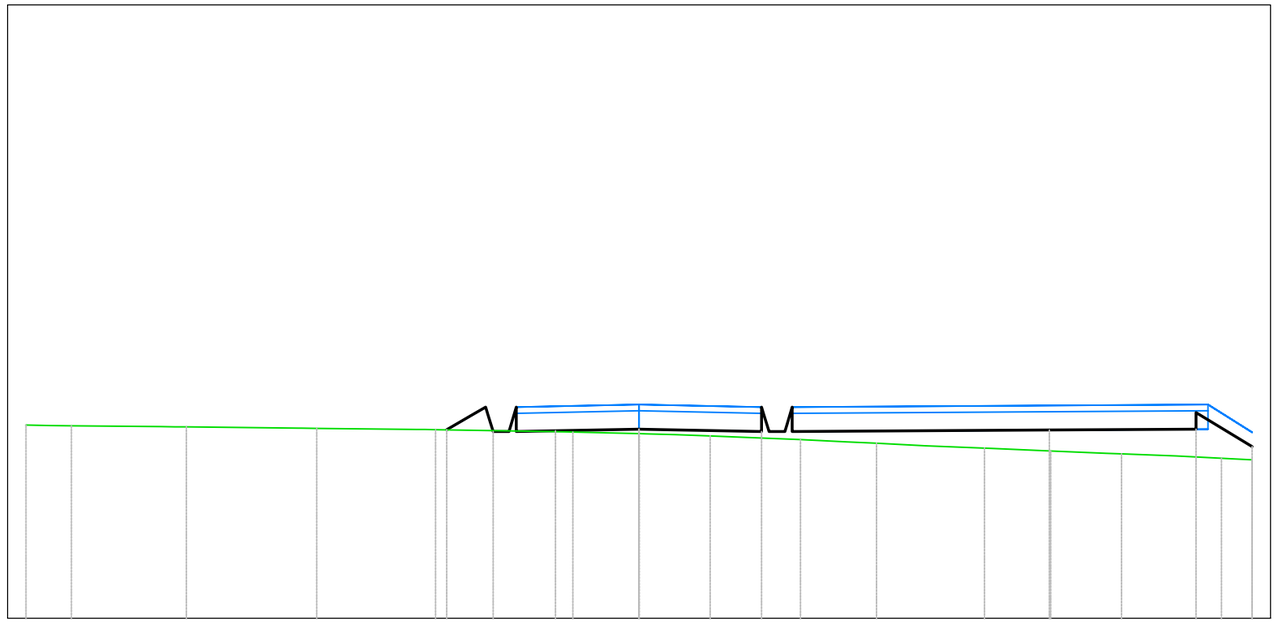

B7
Sezione 22
Progressiva: 1+050.00
Scala: 1:100
Quota di Riferimento: 670.00

PROGRESSIVE TERRENO	-10.00	-9.26		-7.38		-5.26		-3.32		-1.08	0.00	1.16	2.64	3.87		5.63	6.72	7.87		9.50	10.00
QUOTE TERRENO	673.15	673.14		673.12		673.10		673.07		673.04	673.01	672.97	672.91	672.85		672.77	672.73	672.68		672.61	672.58
DISTANZE PARZIALI TERRENO		1.47		1.83		1.63		1.56		1.08											
PROGRESSIVE PROGETTO								-3.14	-2.46	-2.00	-1.36	0.00	0.64		2.00	2.50			6.69		9.08	10.00
QUOTE PROGETTO								673.07	673.32	673.04	673.06	673.08	673.07		673.04	673.44			673.07		673.08	672.80
DISTANZE PARZIALI PROGETTO								0.44		0.64	1.36	0.64	1.36			4.19			2.39		0.92	

Tabella materiali			
Materiale	**Area (m^2)**	**Volume (m^3)**	**Vol. Cum. (m^3)**
Scavo	4.48	77.30	2281.33
Rilevato	0.00	48.31	465.75
Cassonetto	0.00	71.86	1959.87

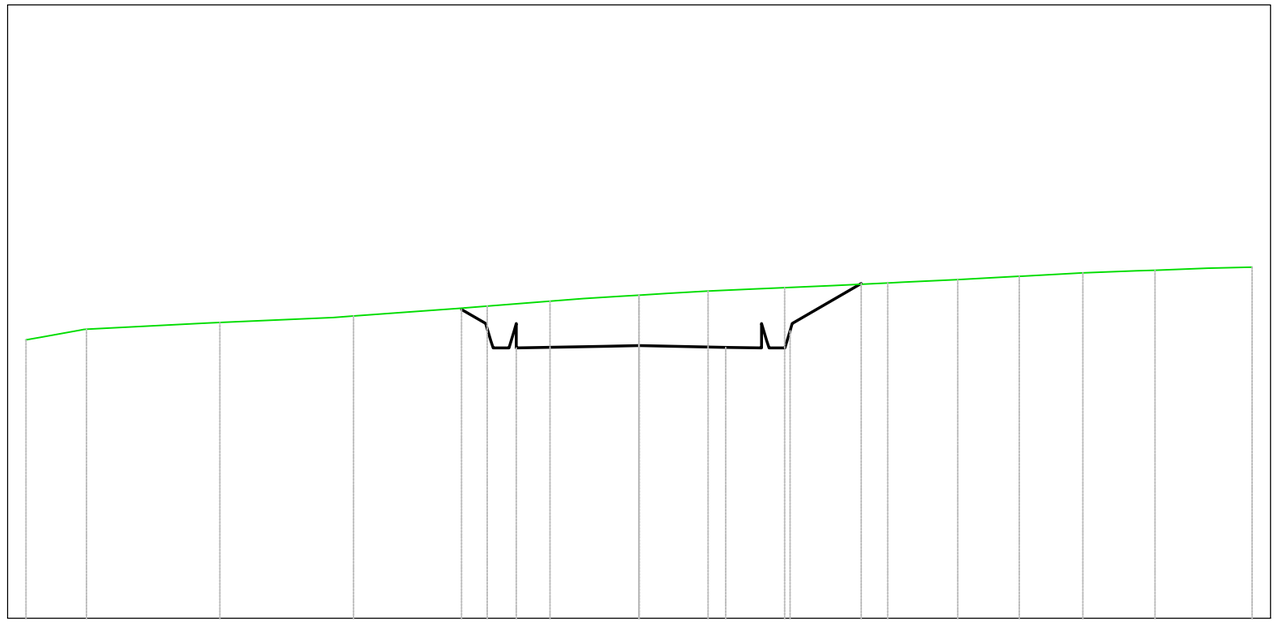

B7
Sezione 23
Progressiva: 1+100.00
Scala: 1:100
Quota di Riferimento: 670.00

PROGRESSIVE TERRENO	-10.00	-9.01		-6.83		-4.66		-2.48	-1.45	0.00	1.13	2.38		4.06	5.20	6.20	7.24	8.42		10.00
QUOTE TERRENO	674.54	674.71		674.82		674.93		675.09	675.17	675.27	675.34	675.39		675.47	675.52	675.57	675.63	675.68		675.73
DISTANZE PARZIALI TERRENO		1.82		1.56		1.29		1.03							1.00	1.00				
PROGRESSIVE PROGETTO								-2.90	-2.50	-2.00	-0.59			1.41	2.00	2.46	3.22	3.63		
QUOTE PROGETTO								675.04	674.81	674.41	674.43	674.45		674.42	674.41	674.69	675.23	675.46		
DISTANZE PARZIALI PROGETTO										1.41	0.59	1.41		0.59		0.72	0.40			

Tabella materiali			
Materiale	**Area (m^2)**	**Volume (m^3)**	**Vol. Cum. (m^3)**
Scavo	0.85	121.19	2402.52
Rilevato	0.19	3.28	469.03
Cassonetto	1.60	26.67	1986.53

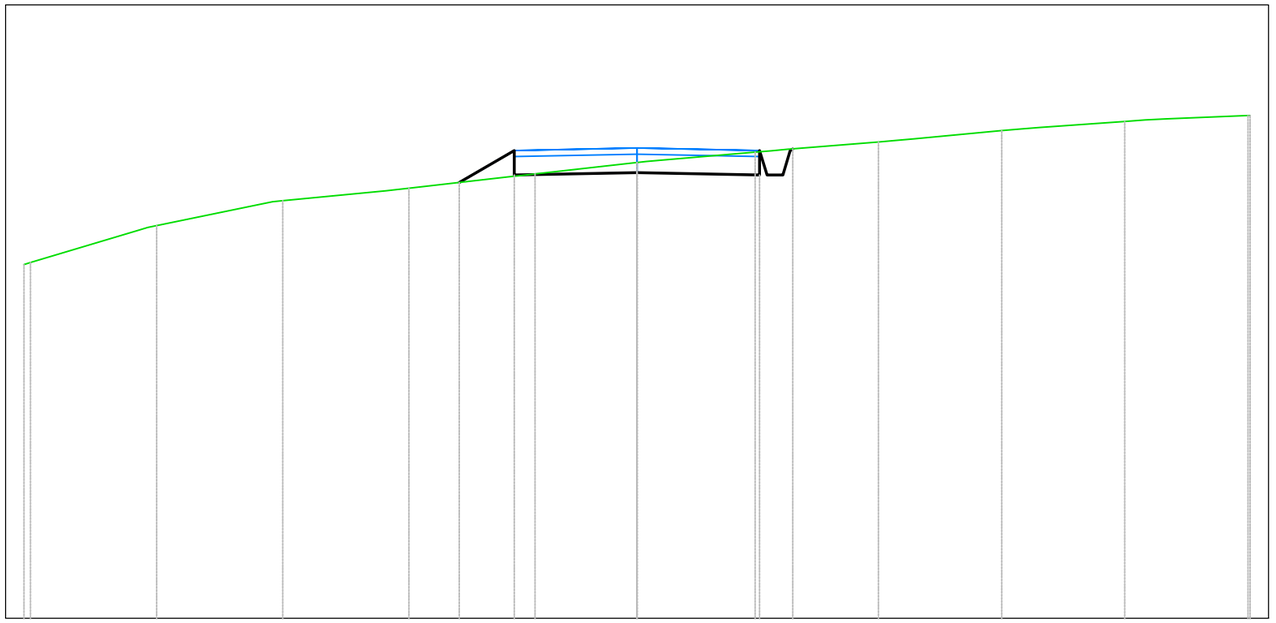

B7
Sezione 24
Progressiva: 1+150.00
Scala: 1:100
Quota di Riferimento: 670.00

PROGRESSIVE TERRENO	-10.00	-7.83	-5.78	-3.72	-1.66	0.00	1.93	3.94	5.95	7.96	10.00
QUOTE TERRENO	675.80	676.40	676.81	677.01	677.25	677.43	677.60	677.77	677.95	678.10	678.20
DISTANZE PARZIALI TERRENO		1.77	1.73	1.68	1.63	1.58	1.53	1.48	1.44	1.39	1.34
PROGRESSIVE PROGETTO					-2.90	-2.00	2.00	2.50			
QUOTE PROGETTO					677.11	677.23	677.27	677.23	677.63		
DISTANZE PARZIALI PROGETTO						0.90	2.00	2.00			

Tabella materiali			
Materiale	**Area (m^2)**	**Volume (m^3)**	**Vol. Cum. (m^3)**
Scavo	0.32	28.25	2430.77
Rilevato	0.24	10.84	479.87
Cassonetto	1.60	80.00	2066.53

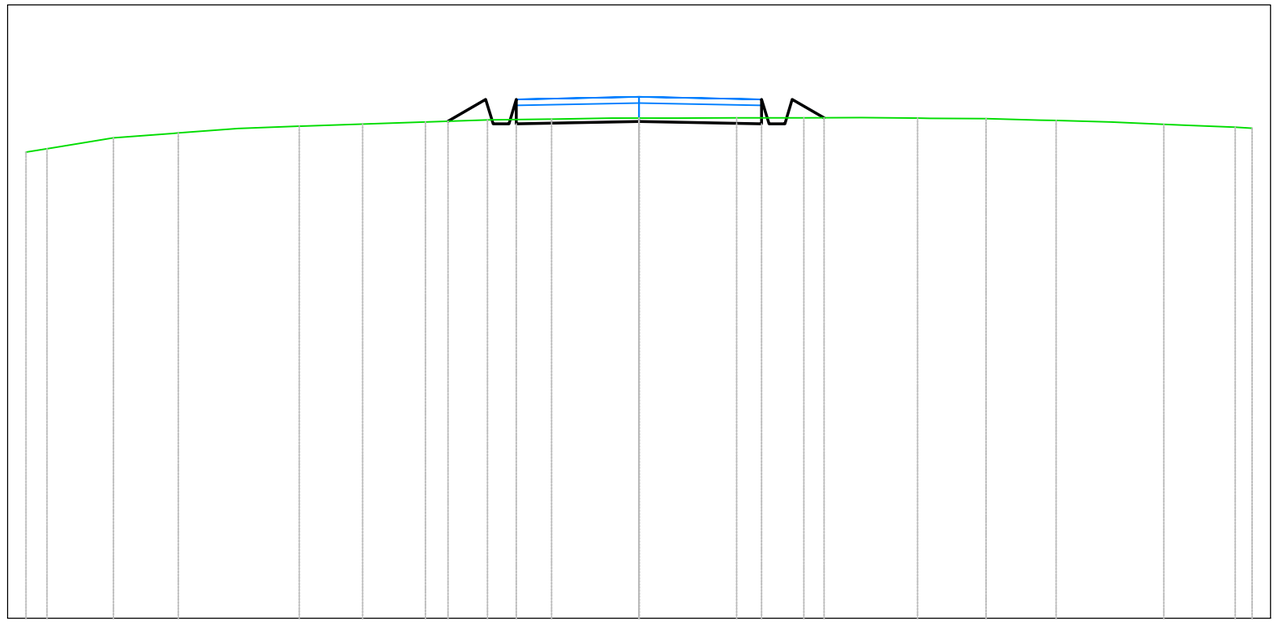

B7
Sezione 25
Progressiva: 1+200.00
Scala: 1:100
Quota di Riferimento: 670.00

PROGRESSIVE TERRENO	-10.00	-9.66	-8.57	-7.51	-5.54	-4.51	-3.48	-2.47	-1.42	0.00	1.59	2.69	4.54	5.66	6.81	8.56	9.71	10.00		
QUOTE TERRENO	677.60	677.66	677.83	677.91	678.02	678.06	678.09	678.12	678.14	678.15	678.16	678.16	678.15	678.14	678.11	678.05	678.01	677.99		
DISTANZE PARZIALI TERRENO						1.01	1.01													
PROGRESSIVE PROGETTO								-3.12	-2.50	-2.00			2.00	2.50	3.02					
QUOTE PROGETTO								678.10	678.46	678.06	678.10		678.06	678.46	678.16					
DISTANZE PARZIALI PROGETTO								0.62		2.00		2.00		0.52						

Tabella materiali			
Materiale	**Area (m^2)**	**Volume (m^3)**	**Vol. Cum. (m^3)**
Scavo	3.00	71.89	2502.66
Rilevato	0.00	4.08	483.96
Cassonetto	2.26	96.14	2162.67

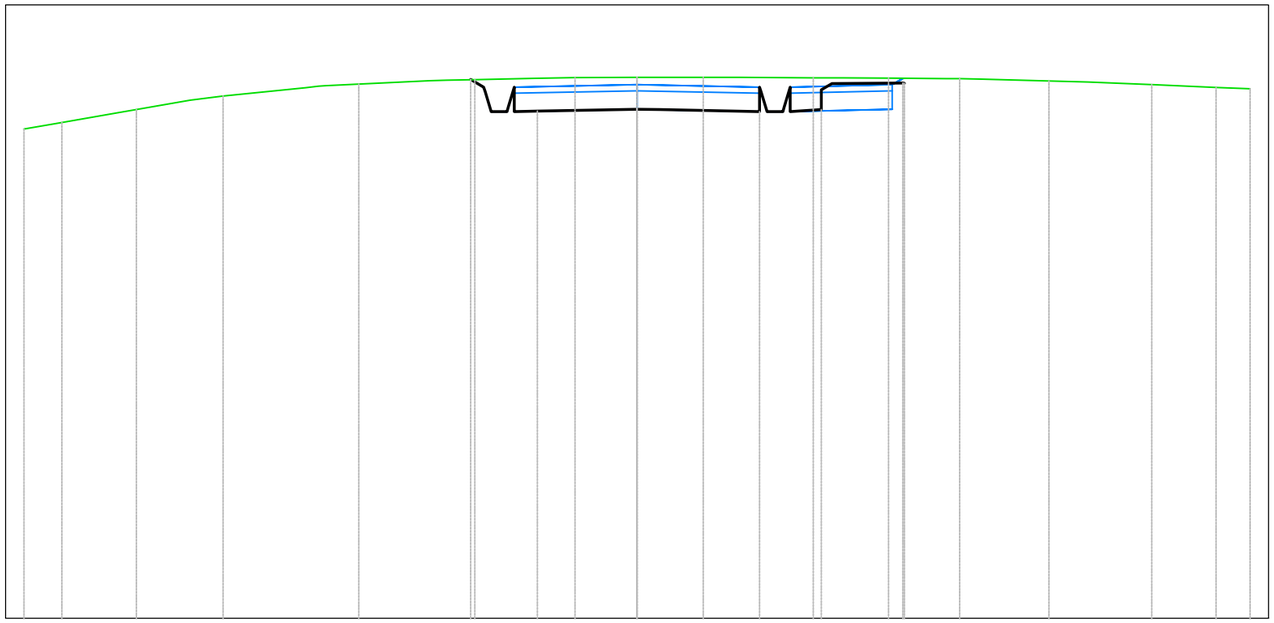

B7
Sezione 26
Progressiva: 1+250.00
Scala: 1:100
Quota di Riferimento: 670.00

PROGRESSIVE TERRENO	-10.00	-9.38	-8.17	-6.75	-4.54	-2.65	-1.01	0.00	1.08	2.87	4.10	5.26	6.72	8.39	9.45	10.00					
QUOTE TERRENO	677.98	678.08	678.29	678.51	678.71	678.78	678.82	678.82	678.82	678.81	678.81	678.80	678.76	678.70	678.66	678.63					
DISTANZE PARZIALI TERRENO				1.35		1.15				1.21			1.09		1.04	1.04					
PROGRESSIVE PROGETTO							-2.71	-2.10	-1.62					2.00	2.50	3.01	**4.36**				
QUOTE PROGETTO							678.78	678.33	678.27	678.30				678.26	678.66	678.29	**678.73**				
DISTANZE PARZIALI PROGETTO									1.62			1.62			0.51	1.15					

Tabella materiali			
Materiale	**Area (m^2)**	**Volume (m^3)**	**Vol. Cum. (m^3)**
Scavo	4.24	180.10	2682.76
Rilevato	0.00	0.00	483.96
Cassonetto	1.60	96.14	2258.81

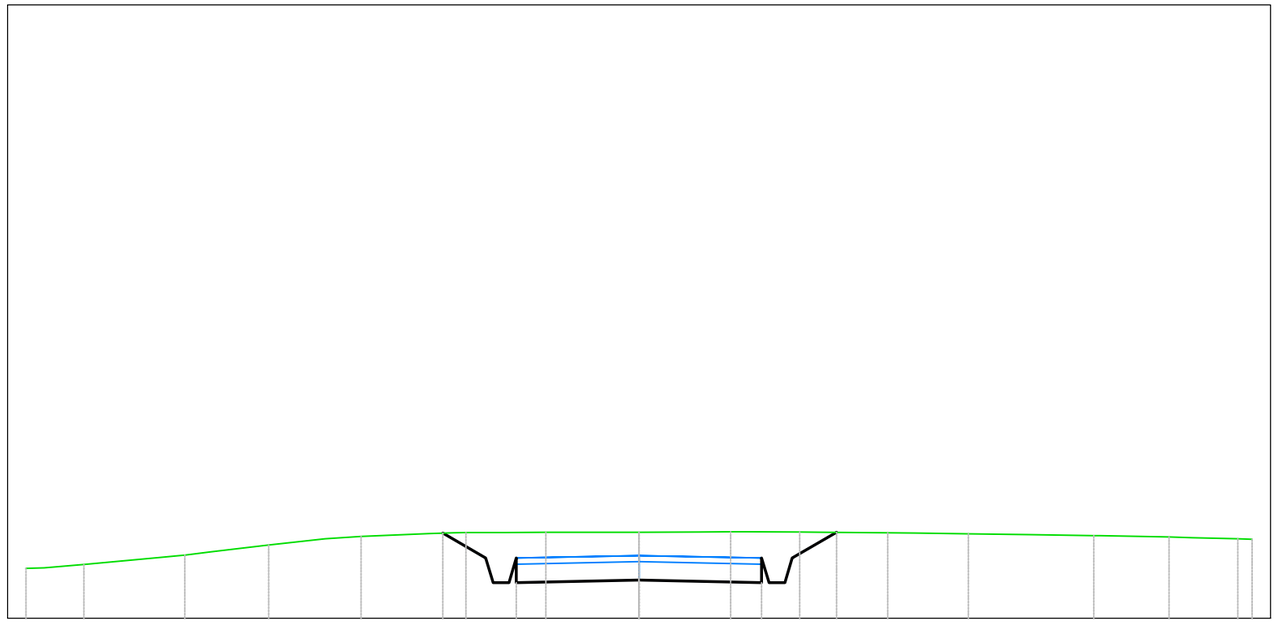

B7
Sezione 27
Progressiva: 1+300.00
Scala: 1:100
Quota di Riferimento: 680.00

PROGRESSIVE TERRENO	-10.00	-9.05	-7.41	-6.04	-4.53	-2.82	-1.52	0.00	1.49	2.62	4.06	5.37	7.42	8.64	9.77	10.00			
QUOTE TERRENO	680.81	680.88	681.03	681.19	681.34	681.40	681.40	681.40	681.41	681.41	681.40	681.38	681.35	681.33	681.30	681.29			
DISTANZE PARZIALI TERRENO		1.24			1.12					1.06			1.07	1.12					
PROGRESSIVE PROGETTO						-3.20	-2.50	-2.00				2.00	2.50	3.22					
QUOTE PROGETTO						681.39	680.98	680.58	680.62			680.58	680.98	681.40					
DISTANZE PARZIALI PROGETTO						0.70		2.00	2.00			0.72							

Tabella materiali			
Materiale	**Area (m^2)**	**Volume (m^3)**	**Vol. Cum. (m^3)**
Scavo	3.30	188.02	2870.78
Rilevato	0.00	0.00	483.96
Cassonetto	1.60	80.00	2338.81

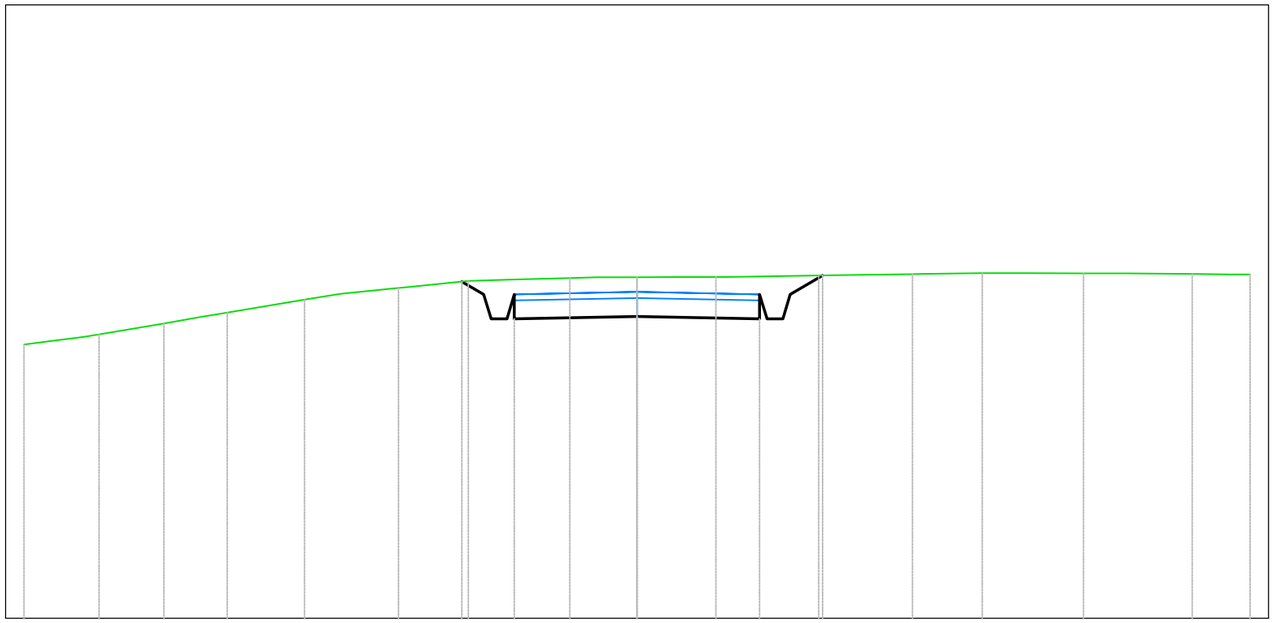

B7
Sezione 28
Progressiva: 1+350.00
Scala: 1:100
Quota di Riferimento: 680.00

PROGRESSIVE TERRENO	-10.00	-8.77	-7.72	-6.68	-5.42	-3.89	-2.75	-1.10	0.00	1.29	2.96	4.49	5.63	7.28	9.06	10.00
QUOTE TERRENO	684.46	684.63	684.81	684.98	685.20	685.39	685.50	685.55	685.56	685.56	685.59	685.61	685.63	685.62	685.61	685.60
DISTANZE PARZIALI TERRENO		1.06		1.26						1.27					1.06	
PROGRESSIVE PROGETTO							-2.86	-2.50	-2.00		0.00		2.00	2.50	3.03	
QUOTE PROGETTO							685.49	685.28	684.88		684.92		684.88	685.28	685.59	
DISTANZE PARZIALI PROGETTO									2.00		2.00			0.53		

Tabella materiali			
Materiale	**Area (m^2)**	**Volume (m^3)**	**Vol. Cum. (m^3)**
Scavo	2.15	135.28	3006.06
Rilevato	0.03	0.55	484.50
Cassonetto	1.60	80.00	2418.81

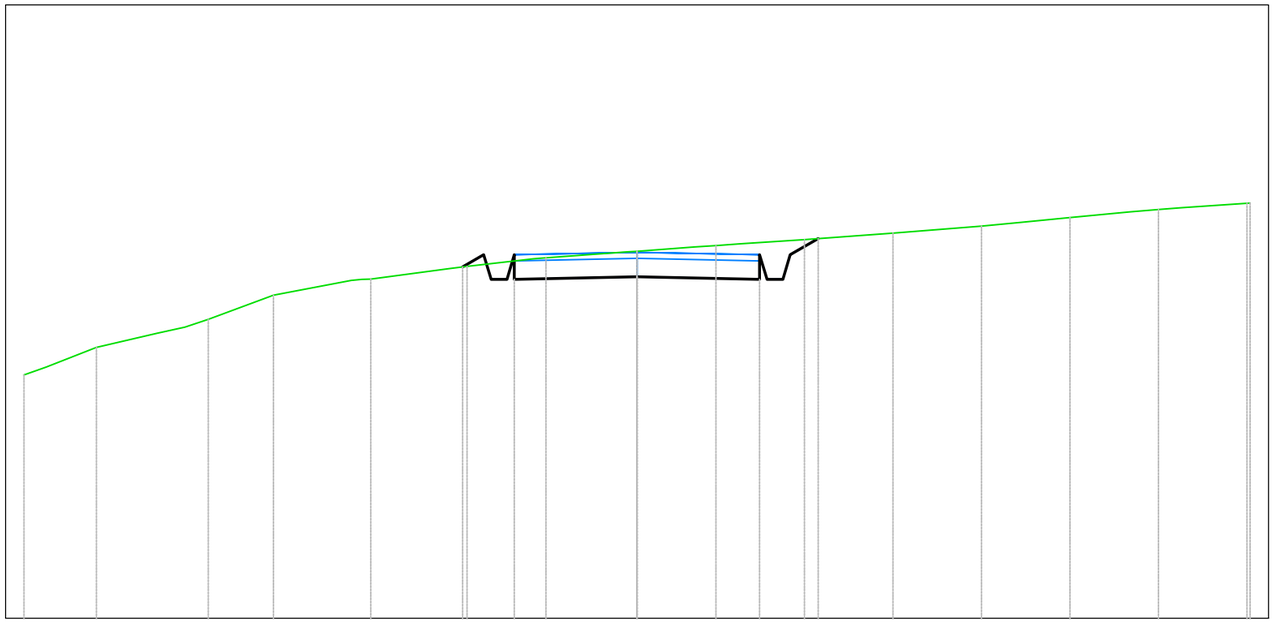

B7
Sezione 29
Progressiva: 1+400.00
Scala: 1:100
Quota di Riferimento: 685.00

PROGRESSIVE TERRENO	-10.00	-8.82	-6.99	-5.93	-4.34	-2.77	-1.48	0.00	1.29	2.73	4.17	5.62	7.06	8.50	10.00	10.00
QUOTE TERRENO	688.97	689.42	689.88	690.27	690.53	690.74	690.88	690.98	691.08	691.18	691.28	691.39	691.53	691.66	691.77	691.77
DISTANZE PARZIALI TERRENO		0.98	1.06	1.27	1.30	1.07	1.33		1.04					1.06		
PROGRESSIVE PROGETTO						-2.84	-2.50	-2.00		2.00	2.50	2.95				
QUOTE PROGETTO						690.73	690.93	690.53	690.57	690.53	690.93	691.19				
DISTANZE PARZIALI PROGETTO							2.00		2.00		0.45					

Tabella materiali			
Materiale	**Area (m^2)**	**Volume (m^3)**	**Vol. Cum. (m^3)**
Scavo	4.88	171.09	3177.15
Rilevato	0.00	0.55	485.05
Cassonetto	0.00	26.67	2445.48

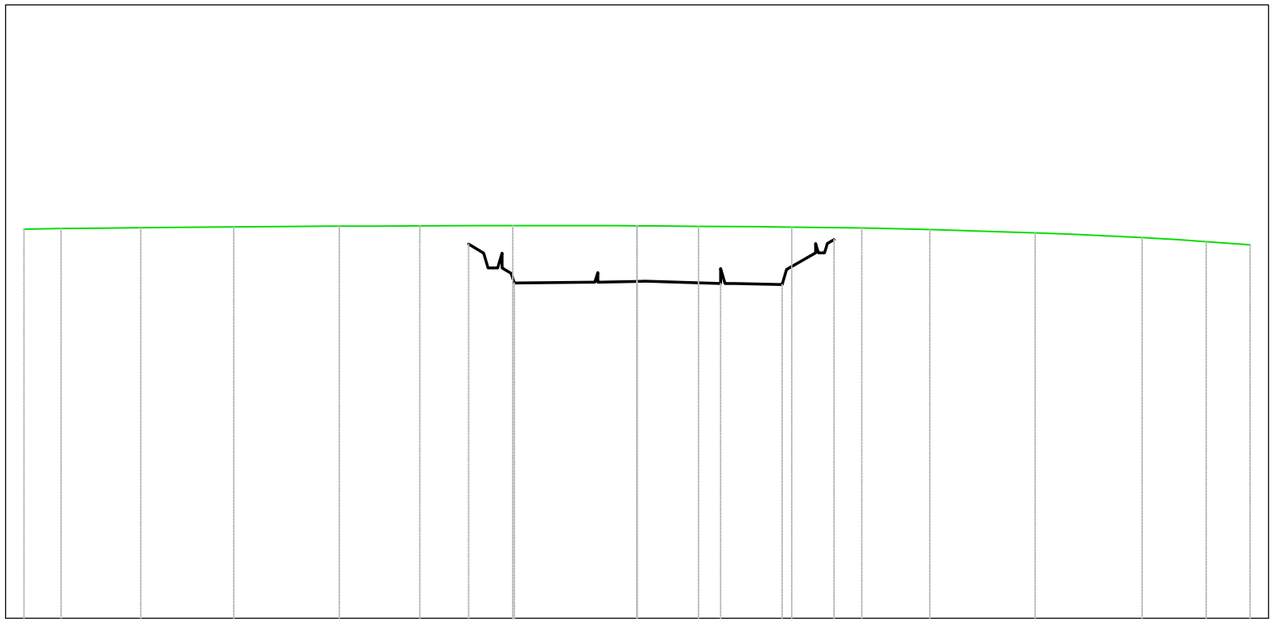

B7
Sezione 30
Progressiva: 1+450.00
Scala: 1:100
Quota di Riferimento: 690.00

PROGRESSIVE TERRENO	-10.00	-9.39	-8.09	-6.58	-4.85	-3.54	-2.03	0.00	1.01	2.52	3.67	4.77	6.49	8.24	9.28	10.00		
QUOTE TERRENO	696.34	696.36	696.37	696.38	696.39	696.40	696.40	696.40	696.39	696.38	696.36	696.34	696.28	696.21	696.14	696.09		
DISTANZE PARZIALI TERRENO				1.10			1.12			1.14			1.16					
PROGRESSIVE PROGETTO							-2.75	-2.50	-2.00	-0.64		1.36	2.37	2.91	3.21			
QUOTE PROGETTO							696.10	695.96	695.47	695.48	695.49	695.46	695.44	695.96	696.17			
DISTANZE PARZIALI PROGETTO									1.21	0.64		1.22	0.77	0.47				

Tabella materiali			
Materiale	**Area (m^2)**	**Volume (m^3)**	**Vol. Cum. (m^3)**
Scavo	2.64	185.07	3362.21
Rilevato	0.00	0.00	485.05
Cassonetto	1.60	26.67	2472.14

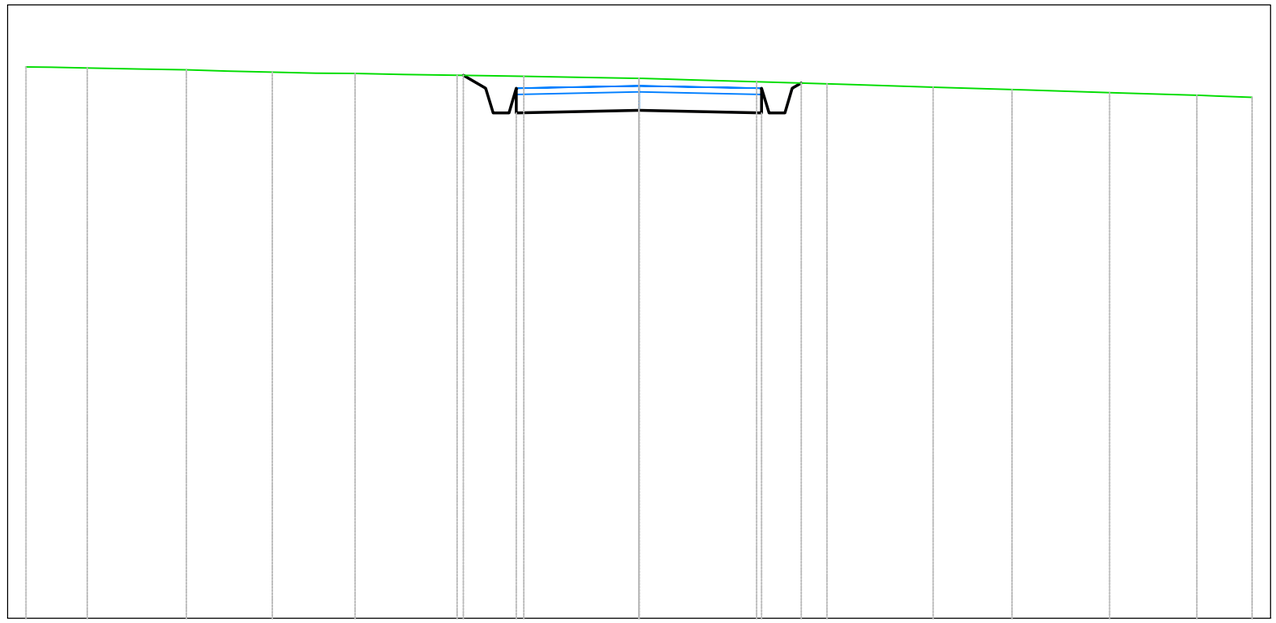

B7
Sezione 31
Progressiva: 1+500.00
Scala: 1:100
Quota di Riferimento: 690.00

PROGRESSIVE TERRENO	-10.00	-9.00	-7.38	-5.98	-4.63	-2.96	-1.88	0.00	1.92	3.07	4.80	6.08	7.68	9.10	10.00	
QUOTE TERRENO	698.99	698.97	698.94	698.90	698.88	698.86	698.84	698.80	698.75	698.71	698.66	698.62	698.57	698.53	698.49	
DISTANZE PARZIALI TERRENO								1.05	1.15		1.17	1.29		1.30	1.42	
PROGRESSIVE PROGETTO						-2.86	-2.50	-2.00	2.00	2.53	2.85					
QUOTE PROGETTO						698.85	698.64	698.24	698.28	698.24	698.64	698.93				
DISTANZE PARZIALI PROGETTO								2.00	2.00							

Tabella materiali			
Materiale	**Area (m^2)**	**Volume (m^3)**	**Vol. Cum. (m^3)**
Scavo	1.97	114.80	3477.02
Rilevato	0.04	0.60	485.64
Cassonetto	1.60	80.00	2552.14

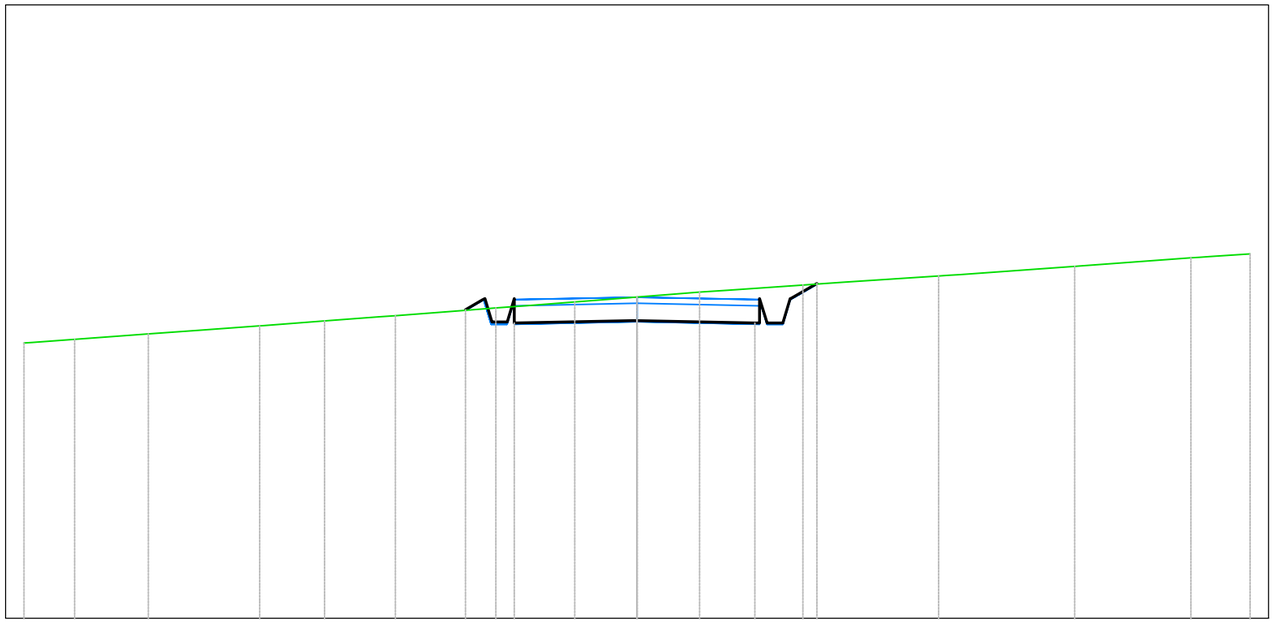

B7
Sezione 32
Progressiva: 1+550.00
Scala: 1:100
Quota di Riferimento: 685.00

PROGRESSIVE TERRENO	-10.00	-9.17	-7.97	-6.15	-5.10	-3.94	-2.30	-1.02	0.00	1.02	2.71	4.92	7.14	9.03	10.00	
QUOTE TERRENO	689.49	689.55	689.64	689.77	689.85	689.93	690.06	690.16	690.24	690.32	690.43	690.58	690.74	690.88	690.94	
DISTANZE PARZIALI TERRENO											1.23		1.56	1.88	1.84	
PROGRESSIVE PROGETTO							-2.80	-2.48	-2.00			1.92	2.38	2.93		
QUOTE PROGETTO							690.03	690.21	689.81	689.85		689.82	689.81	690.46		
DISTANZE PARZIALI PROGETTO									1.92		1.92		0.43			

Tabella materiali			
Materiale	**Area (m^2)**	**Volume (m^3)**	**Vol. Cum. (m^3)**
Scavo	2.14	61.61	3538.62
Rilevato	0.08	1.71	487.35
Cassonetto	1.60	48.00	2600.14

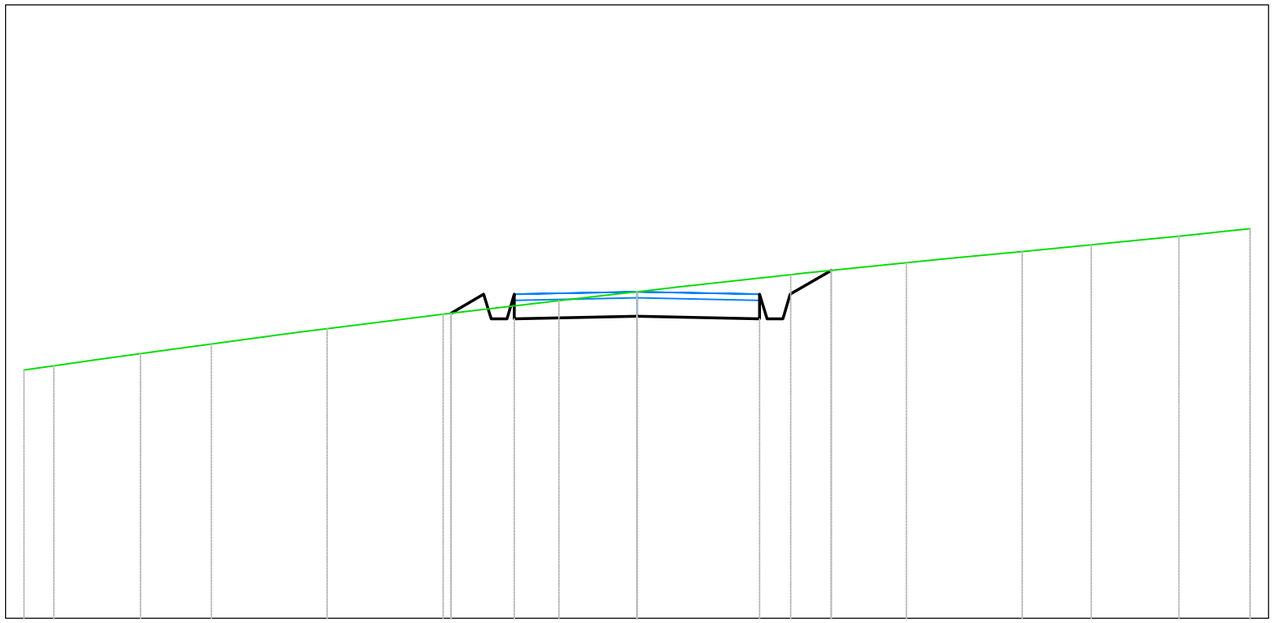

B7
Sezione 33
Progressiva: 1+580.00
Scala: 1:100
Quota di Riferimento: 680.00

PROGRESSIVE TERRENO	-10.00	-9.51	-8.10	-6.94	-5.05	-3.16	-1.27	0.00	2.51	4.39	6.28	7.41	8.84	10.00
QUOTE TERRENO	684.05	684.12	684.31	684.47	684.72	684.96	685.18	685.32	685.60	685.80	685.98	686.09	686.23	686.35
DISTANZE PARZIALI TERRENO				1.06		1.39		1.71	1.03		1.74		1.42		1.09				
PROGRESSIVE PROGETTO						-3.04	-2.50	-2.00			2.00	2.50	3.17						
QUOTE PROGETTO						684.97	685.28	684.88		684.92		684.88	685.28	685.67					
DISTANZE PARZIALI PROGETTO						0.53		2.00		2.00			0.67						

Tabella materiali			
Materiale	**Area (m^2)**	**Volume (m^3)**	**Vol. Cum. (m^3)**
Scavo	1.60	0.00	0.00
Rilevato	0.02	0.00	0.00
Cassonetto	1.60	0.00	0.00

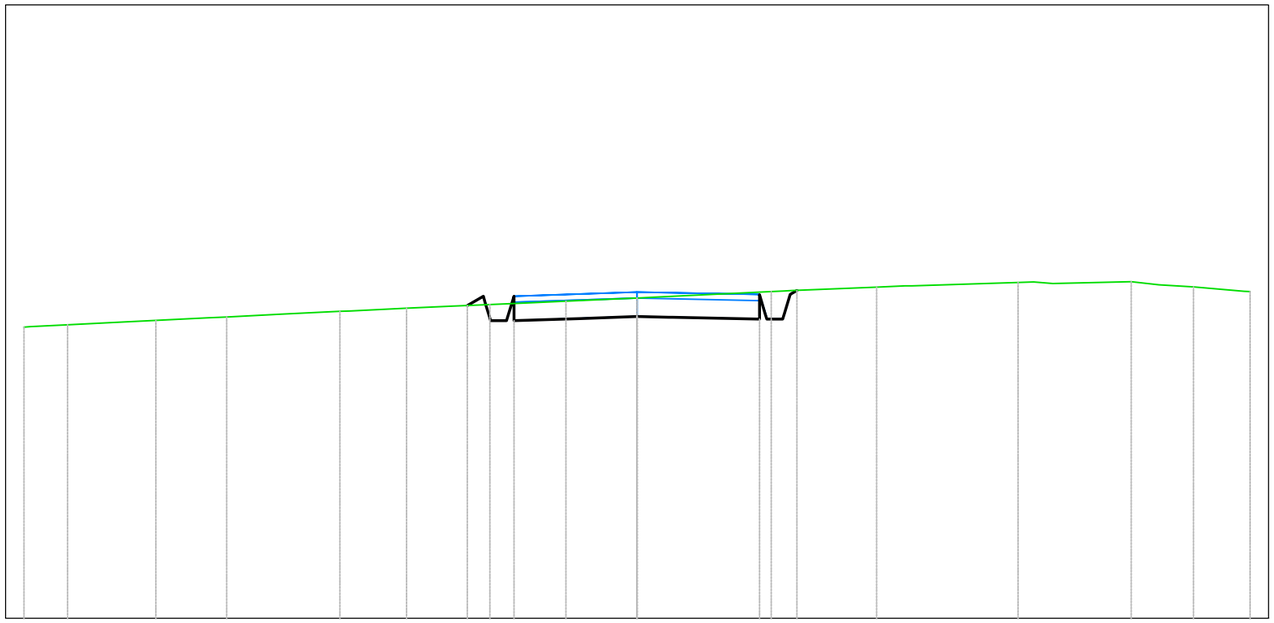

B8
Sezione 1
Progressiva: 0+006.11
Scala: 1:100
Quota di Riferimento: 670.00

PROGRESSIVE TERRENO	-10.00	-9.29	-7.85	-6.69	-4.85	-3.76	-2.40	-1.16	0.00	2.19	3.91	6.22	8.06	9.08	10.00			
QUOTE TERRENO	674.75	674.78	674.86	674.91	675.00	675.06	675.11	675.17	675.22	675.33	675.40	675.48	675.49	675.40	675.32			
DISTANZE PARZIALI TERRENO								1.05		1.51	1.38		1.73		1.28			
PROGRESSIVE PROGETTO							-2.77	-2.47	-2.01	-0.91	0.52	2.00	2.50	2.61				
QUOTE PROGETTO							675.10	675.14	674.85	674.89	674.92	674.91	674.88	675.38	675.34			
DISTANZE PARZIALI PROGETTO									1.09	0.91	0.52	1.42						

Tabella materiali			
Materiale	**Area (m^2)**	**Volume (m^3)**	**Vol. Cum. (m^3)**
Scavo	1.74	73.17	73.17
Rilevato	0.16	3.54	3.54
Cassonetto	1.60	70.28	70.28

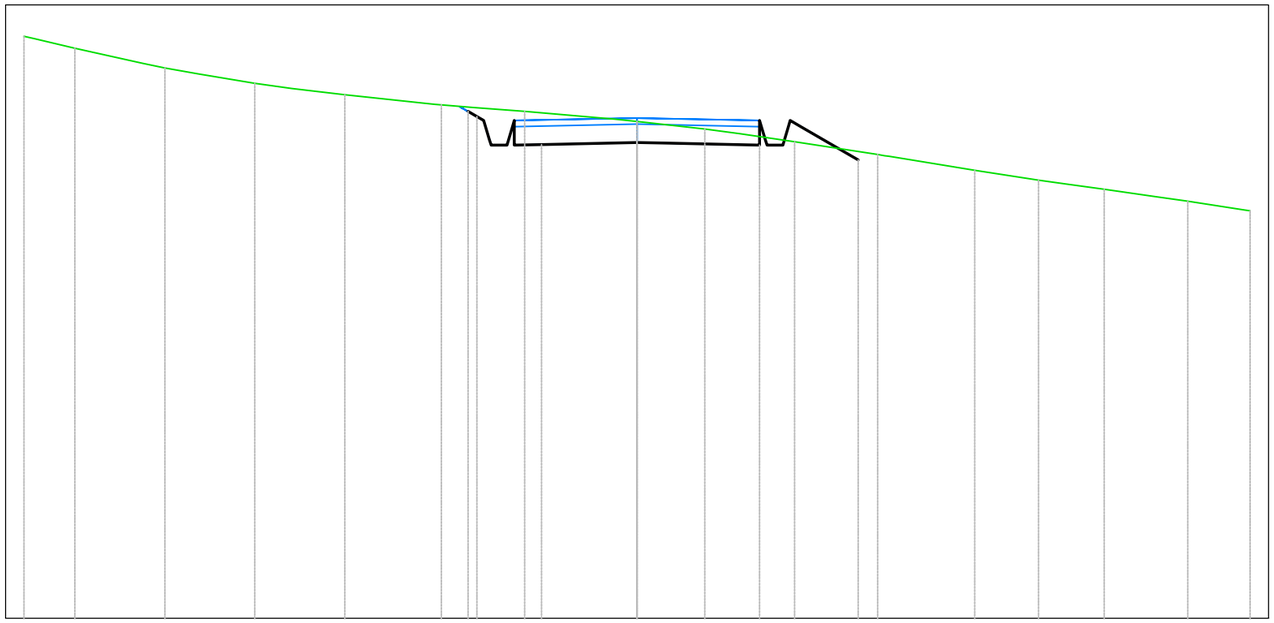

B8
Sezione 2
Progressiva: 0+050.00
Scala: 1:100
Quota di Riferimento: 660.00

PROGRESSIVE TERRENO	-10.00	-9.17	-7.70	-6.23	-4.77	-3.19	-1.83	0.00	1.10	2.57	3.93	5.51	6.55	7.62	8.98	10.00
QUOTE TERRENO	669.49	669.29	668.97	668.72	668.53	668.37	668.26	668.10	667.98	667.77	667.56	667.30	667.14	666.99	666.80	666.64
DISTANZE PARZIALI TERRENO		1.10			1.31		1.07			1.36		1.03	1.04			
PROGRESSIVE PROGETTO						-2.75	-2.50	-2.03	-1.55		2.00	2.47		3.61		
QUOTE PROGETTO						668.26	668.12	668.03	667.72	667.76	667.72	668.03		667.47		
DISTANZE PARZIALI PROGETTO									1.55		1.55			0.91		

Tabella materiali			
Materiale	**Area (m^2)**	**Volume (m^3)**	**Vol. Cum. (m^3)**
Scavo	4.08	141.34	214.52
Rilevato	0.00	2.63	6.17
Cassonetto	1.60	80.00	150.28

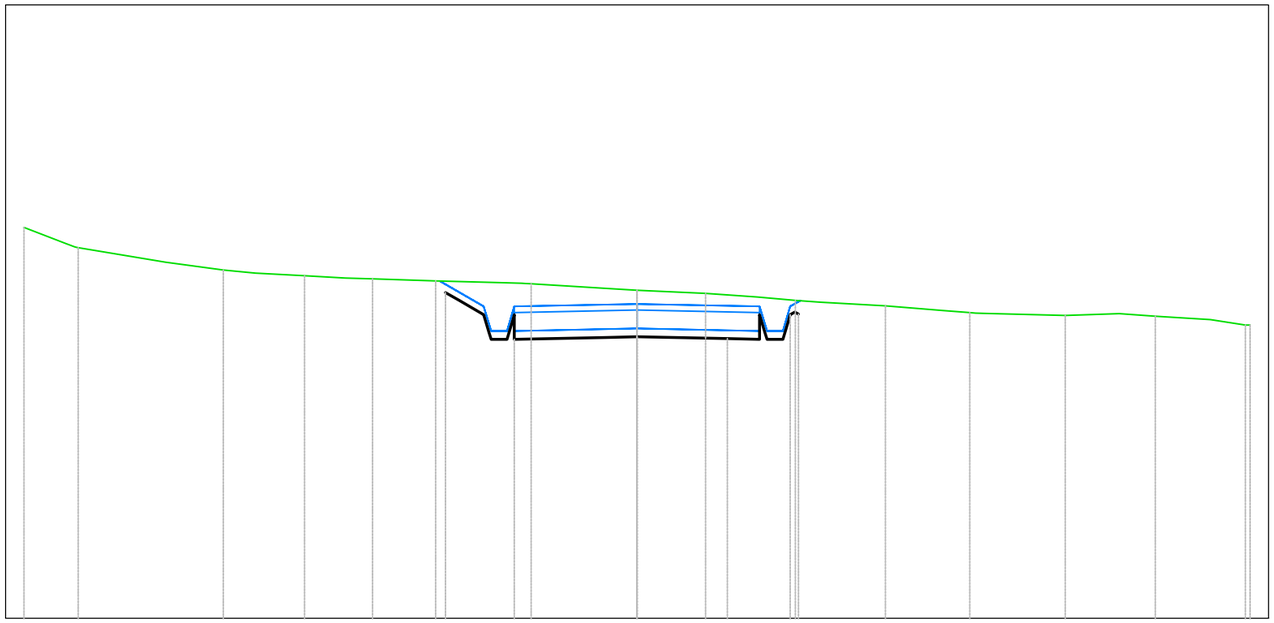

B8
Sezione 3
Progressiva: 0+100.00
Scala: 1:100
Quota di Riferimento: 655.00

PROGRESSIVE TERRENO	-10.00	-9.11	-6.75	-5.42	-4.31	-3.29	-1.73	0.00	1.12	2.58	4.05	5.43	6.99	8.45	10.00
QUOTE TERRENO	661.37	661.04	660.68	660.58	660.53	660.50	660.46	660.35	660.30	660.18	660.09	659.98	659.94	659.92	659.78
DISTANZE PARZIALI TERRENO		1.43			1.03	1.12		1.38			1.06		1.33		
PROGRESSIVE PROGETTO						-3.12	-2.50	-2.00	-0.53		1.47	2.00	2.47	2.63	
QUOTE PROGETTO						660.31	659.95	659.55	659.58	659.59	659.56	659.55	659.84	659.96	
DISTANZE PARZIALI PROGETTO						0.40		1.47	0.53		1.47	0.53			

Tabella materiali			
Materiale	**Area (m^2)**	**Volume (m^3)**	**Vol. Cum. (m^3)**
Scavo	2.79	170.86	385.38
Rilevato	0.06	0.99	7.15
Cassonetto	1.60	80.00	230.28

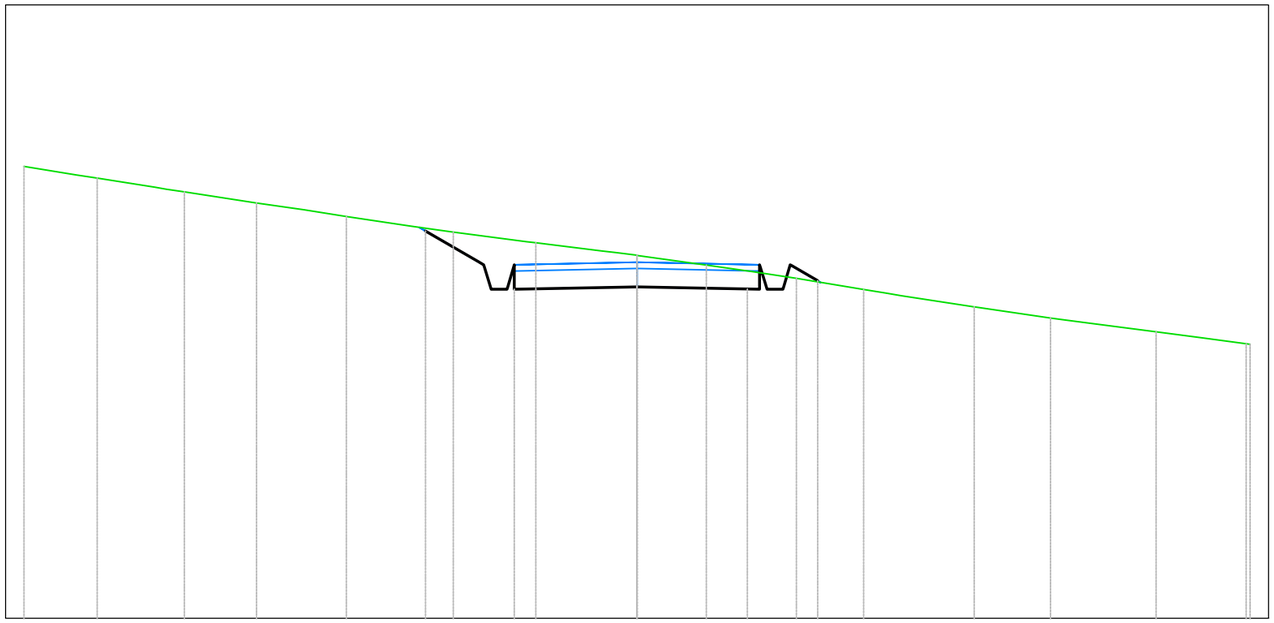

B8
Sezione 4
Progressiva: 0+150.00
Scala: 1:100
Quota di Riferimento: 645.00

PROGRESSIVE TERRENO	-10.00	-8.80	-7.38	-6.21	-4.74	-3.00	-1.65	0.00	1.13	2.60	3.70	5.50	6.75	8.47	10.00	10.80
QUOTE TERRENO	652.37	652.17	651.95	651.77	651.55	651.30	651.12	650.92	650.76	650.54	650.36	650.08	649.89	649.67	649.43	649.43
DISTANZE PARZIALI TERRENO			1.18		1.05	1.19	1.09	1.13		1.10		1.19	1.21	1.08		
PROGRESSIVE PROGETTO						-3.45	-2.49	-2.00	0.00		1.80	2.35	2.95			
QUOTE PROGETTO						651.31	650.72	650.36	650.40		650.37	650.36	650.50			
DISTANZE PARZIALI PROGETTO						0.86		1.80		1.80		0.43				

Tabella materiali			
Materiale	**Area (m^2)**	**Volume (m^3)**	**Vol. Cum. (m^3)**
Scavo	0.65	79.76	465.14
Rilevato	0.18	5.67	12.82
Cassonetto	1.60	80.00	310.28

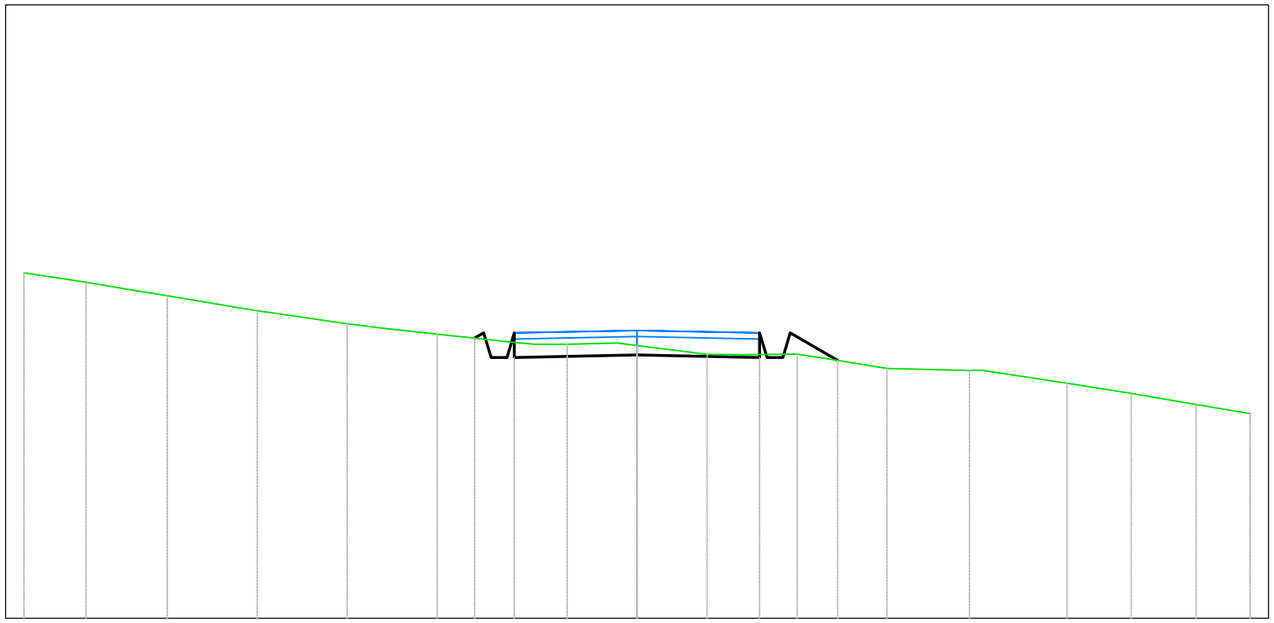

B8
Sezione 5
Progressiva: 0+200.00
Scala: 1:100
Quota di Riferimento: 640.00

PROGRESSIVE TERRENO	-10.00	-8.99	-7.66	-6.19	-4.73	-3.26		-1.14	0.00	1.14	2.61	4.08	5.43	7.01	8.06	9.12	10.00	
QUOTE TERRENO	645.63	645.48	645.26	645.02	644.80	644.63		644.47	644.45	644.30	644.31	644.08	644.04	643.83	643.67	643.48	643.34	
DISTANZE PARZIALI TERRENO			1.11			1.30						1.35		1.00	1.05			
PROGRESSIVE PROGETTO						-2.65	-2.50	-2.00			2.00	2.50	3.27					
QUOTE PROGETTO						644.57	644.55	644.25		644.29	644.25	644.65	644.20					
DISTANZE PARZIALI PROGETTO								2.00		2.00			0.77					

Tabella materiali			
Materiale	**Area (m^2)**	**Volume (m^3)**	**Vol. Cum. (m^3)**
Scavo	3.08	85.60	550.75
Rilevato	0.10	6.84	19.65
Cassonetto	1.60	80.00	390.28

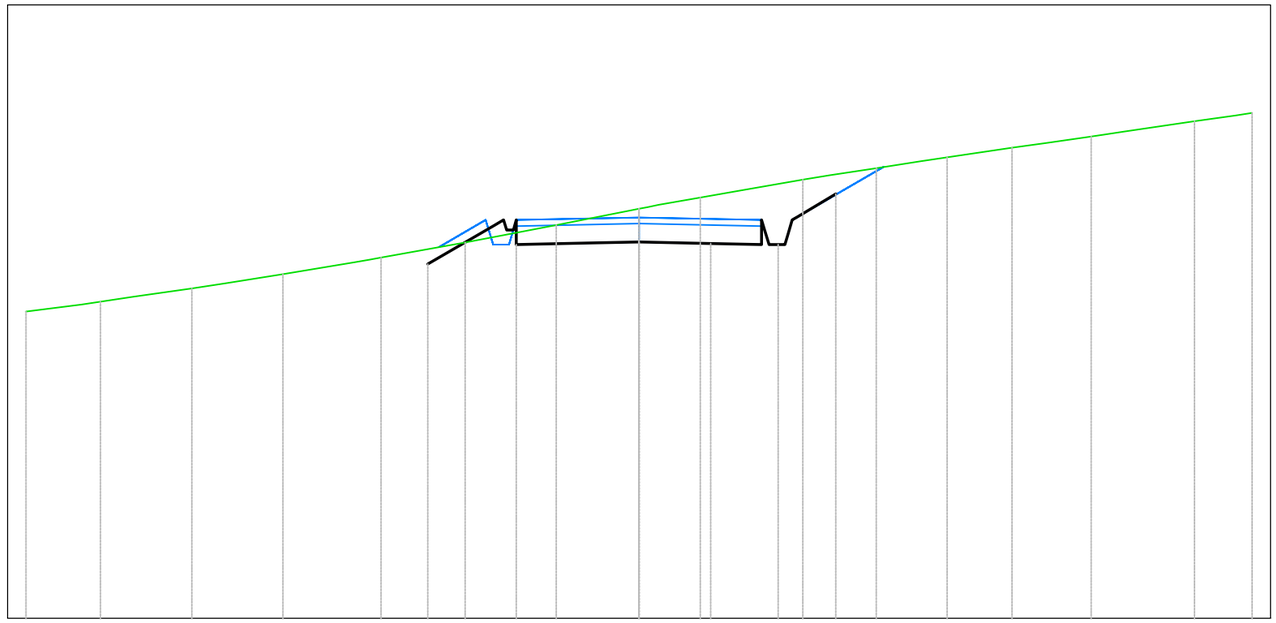

B8
Sezione 6
Progressiva: 0+250.00
Scala: 1:100
Quota di Riferimento: 630.00

PROGRESSIVE TERRENO	-10.00	-8.78	-7.29	-5.81	-4.21	-2.83	-1.35	0.00	1.00	2.67	3.87	5.02	6.09	7.38	9.06	10.00			
QUOTE TERRENO	635.00	635.16	635.38	635.61	635.88	636.13	636.41	636.68	636.86	637.15	637.34	637.52	637.67	637.86	638.10	638.24			
DISTANZE PARZIALI TERRENO				1.17		1.37		1.18		1.05		1.06		1.15					
PROGRESSIVE PROGETTO						-3.44		-2.00		-0.83		1.17	2.00	2.50	3.21				
QUOTE PROGETTO						635.78		636.09		636.12	636.13	636.11	636.09	636.49	636.92				
DISTANZE PARZIALI PROGETTO						1.08		1.17		0.83	1.17	0.83		0.62					

Tabella materiali			
Materiale	**Area (m^2)**	**Volume (m^3)**	**Vol. Cum. (m^3)**
Scavo	3.31	159.76	710.50
Rilevato	0.33	10.14	29.79
Cassonetto	1.60	80.00	470.28

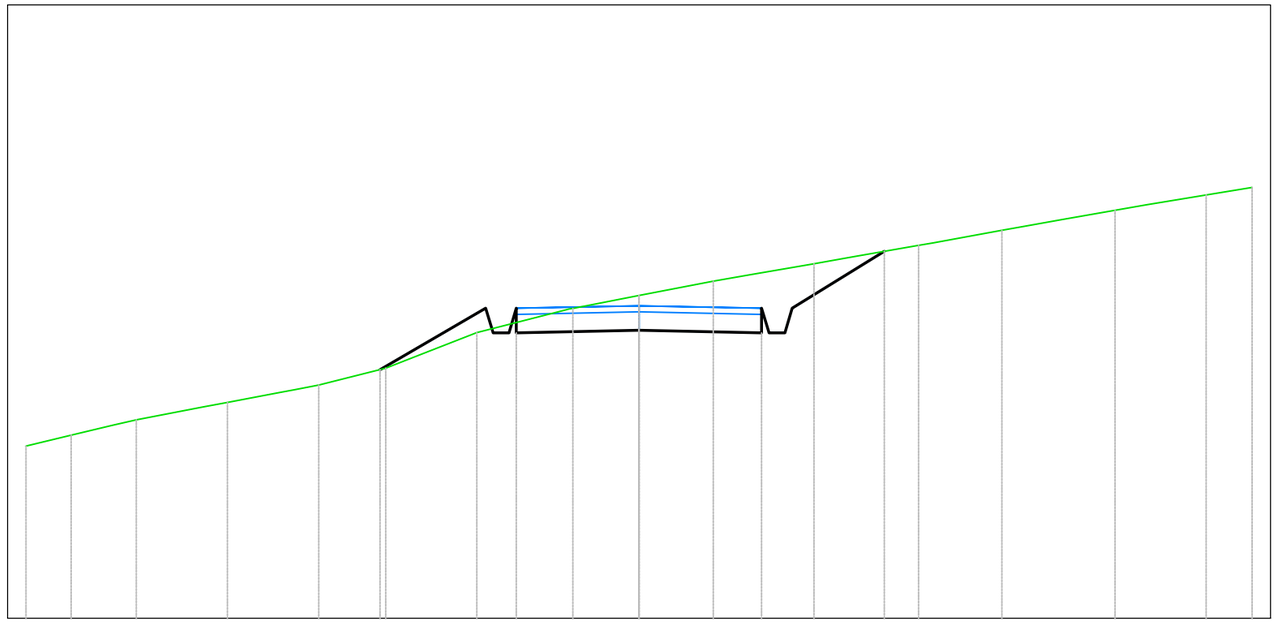

B8
Sezione 7
Progressiva: 0+300.00
Scala: 1:100
Quota di Riferimento: 625.00

PROGRESSIVE TERRENO	-10.00	-9.26	-8.20	-6.71	-5.22	-4.13	-2.64	-1.08	0.00	1.21	2.85	4.56	5.92	7.76	9.25	10.00
QUOTE TERRENO	627.81	627.99	628.24	628.52	628.80	629.08	629.66	630.05	630.26	630.50	630.78	631.08	631.33	631.65	631.90	632.02
DISTANZE PARZIALI TERRENO			1.10		1.09		1.46	1.08			1.04	0.99	1.13			
PROGRESSIVE PROGETTO						-4.22	-2.50	-2.00	0.00		2.00	2.50	4.00			
QUOTE PROGETTO						629.05	630.05	629.65	629.69		629.65	630.05	630.98			
DISTANZE PARZIALI PROGETTO						1.72		2.00	2.00		1.50					

Tabella materiali			
Materiale	**Area (m^2)**	**Volume (m^3)**	**Vol. Cum. (m^3)**
Scavo	4.64	197.87	908.37
Rilevato	0.00	5.48	35.27
Cassonetto	1.60	80.00	550.28

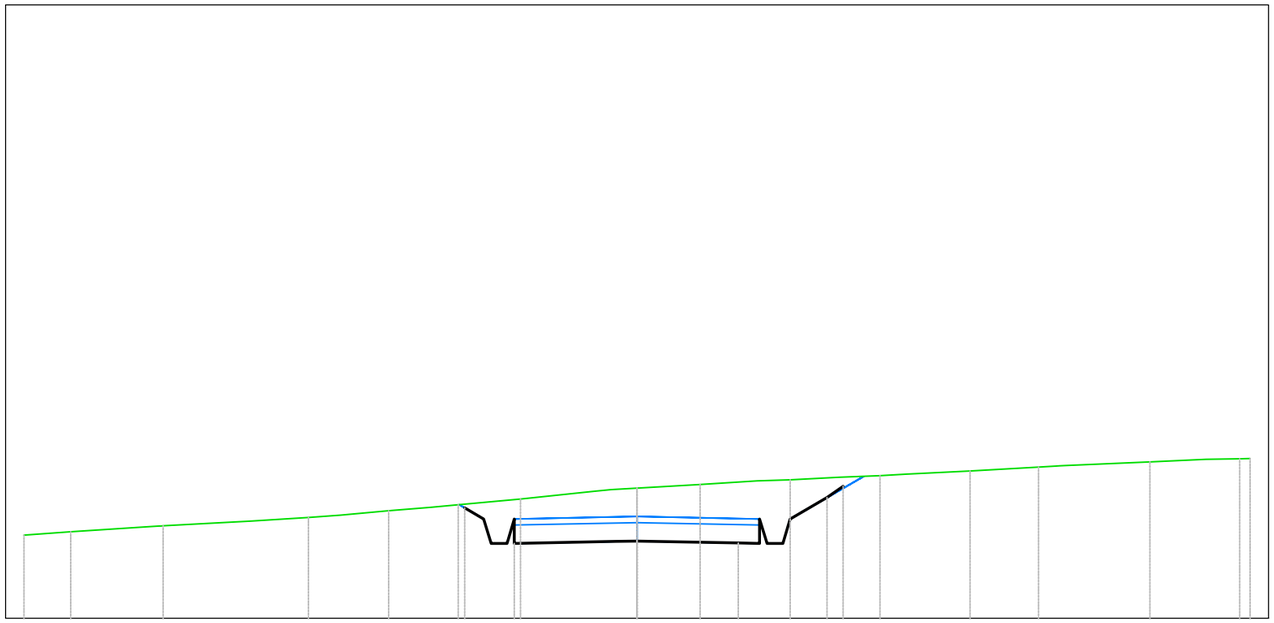

B8
Sezione 8
Progressiva: 0+350.00
Scala: 1:100
Quota di Riferimento: 630.00

PROGRESSIVE TERRENO	-10.00	-9.24		-7.73		-5.36	-4.05	-2.92	-1.90	0.00	1.03	2.50	3.97	5.43	6.55	8.37	9.83 10.00
QUOTE TERRENO	631.36	631.41		631.51		631.64	631.75	631.85	631.95	632.12	632.18	632.26	632.33	632.40	632.47	632.55	632.60 632.80
DISTANZE PARZIALI TERRENO		1.30		1.42				1.02	1.21		1.03		1.03	1.12		1.38	
PROGRESSIVE PROGETTO								-2.81 -2.50	-2.00	0.00		1.65	2.12	3.10 3.36			
QUOTE PROGETTO								631.80 631.62	631.22	631.26		631.23	631.22	631.97 632.15			
DISTANZE PARZIALI PROGETTO									1.65		1.65			0.60			

Tabella materiali			
Materiale	**Area (m^2)**	**Volume (m^3)**	**Vol. Cum. (m^3)**
Scavo	2.03	162.33	1070.71
Rilevato	0.78	13.02	48.29
Cassonetto	1.60	80.00	630.28

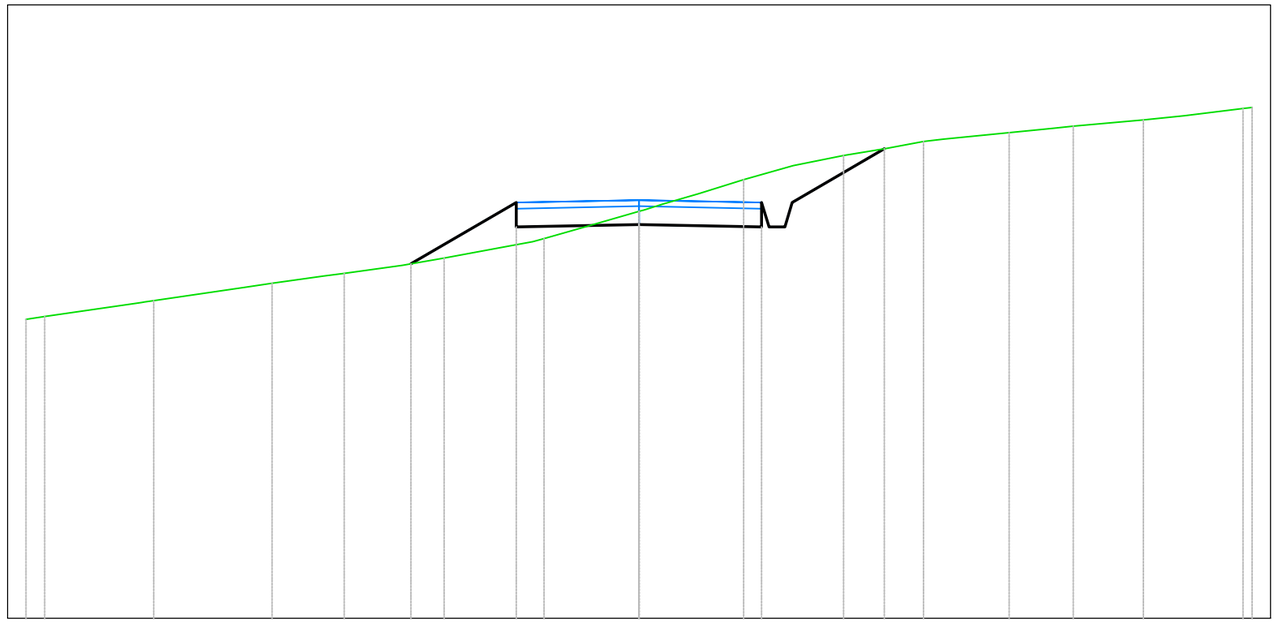

B8
Sezione 9
Progressiva: 0+400.00
Scala: 1:100
Quota di Riferimento: 630.00

PROGRESSIVE TERRENO	-10.00	-9.69	-7.92	-5.99	-4.81	-3.18	-1.55	0.00	1.71	3.34	4.64	6.04	7.09	8.22	10.00	10.00
QUOTE TERRENO	634.88	634.92	635.18	635.46	635.62	635.87	636.19	636.64	637.15	637.55	637.77	637.92	638.02	638.13	638.34	638.33
DISTANZE PARZIALI TERRENO		1.50		1.48		1.10			1.07			1.14				
PROGRESSIVE PROGETTO						-3.72		-2.00		2.00	2.50	4.00				
QUOTE PROGETTO						635.78		636.38	636.42	636.38	636.78	637.66				
DISTANZE PARZIALI PROGETTO						1.72		2.00	2.00		1.50					

Tabella materiali			
Materiale	**Area (m^2)**	**Volume (m^3)**	**Vol. Cum. (m^3)**
Scavo	1.46	86.79	1157.50
Rilevato	0.28	25.49	73.78
Cassonetto	1.60	80.00	710.28

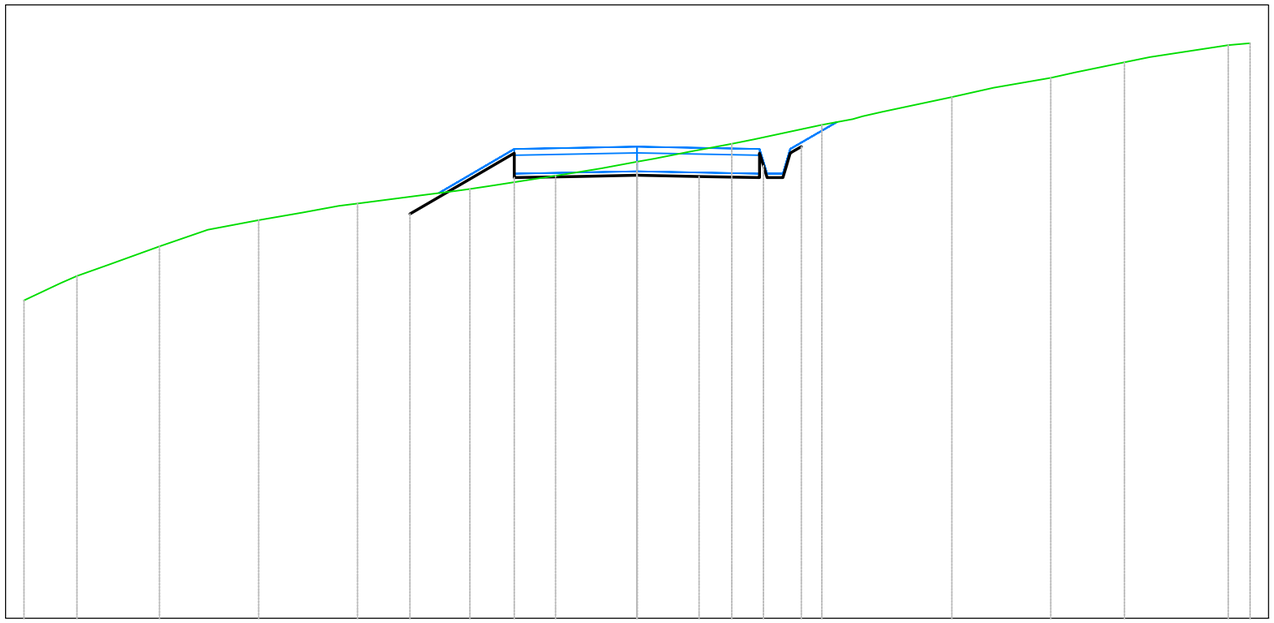

B8
Sezione 10
Progressiva: 0+450.00
Scala: 1:100
Quota di Riferimento: 630.00

| | | |

Tabella materiali			
Materiale	**Area (m^2)**	**Volume (m^3)**	**Vol. Cum. (m^3)**
Scavo	2.61	100.27	1257.77
Rilevato	0.14	10.21	83.99
Cassonetto	1.60	80.00	790.28

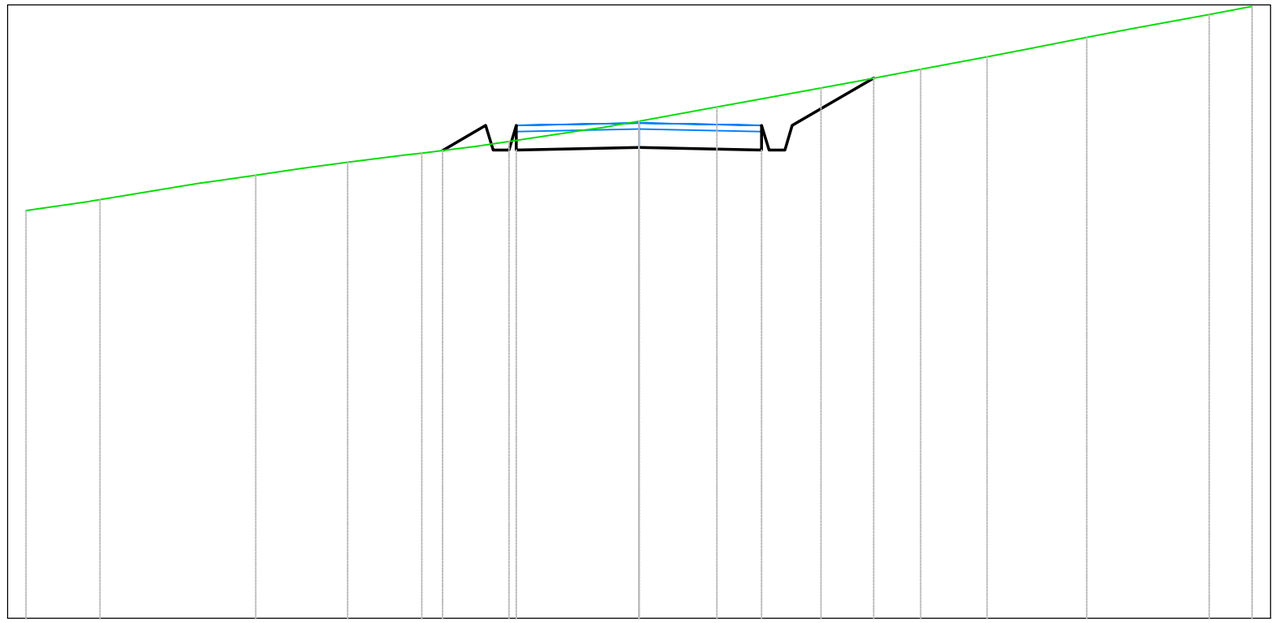

B8
Sezione 11
Progressiva: 0+500.00
Scala: 1:100
Quota di Riferimento: 630.00

PROGRESSIVE TERRENO	-10.00	-8.79	-6.25	-4.75	-3.54	-2.12	0.00	1.27	2.97	4.59	5.68	7.30	9.30	10.00	
QUOTE TERRENO	636.65	636.83	637.22	637.43	637.58	637.77	638.11	638.33	638.65	638.95	639.16	639.47	639.85	639.97	
DISTANZE PARZIALI TERRENO	1.03	1.59				1.29		1.02	1.09	1.00	1.02		1.25		
PROGRESSIVE PROGETTO						-3.20	-2.50	-2.00			2.00	2.50	3.83		
QUOTE PROGETTO						637.63	638.04	637.64	637.68		637.64	638.04	638.81		
DISTANZE PARZIALI PROGETTO						0.70		2.00	2.00		1.33				

Tabella materiali			
Materiale	**Area (m^2)**	**Volume (m^3)**	**Vol. Cum. (m^3)**
Scavo	1.74	108.18	1365.95
Rilevato	0.38	12.42	96.40
Cassonetto	1.60	80.00	870.28

B8
Sezione 12
Progressiva: 0+550.00
Scala: 1:100
Quota di Riferimento: 640.00

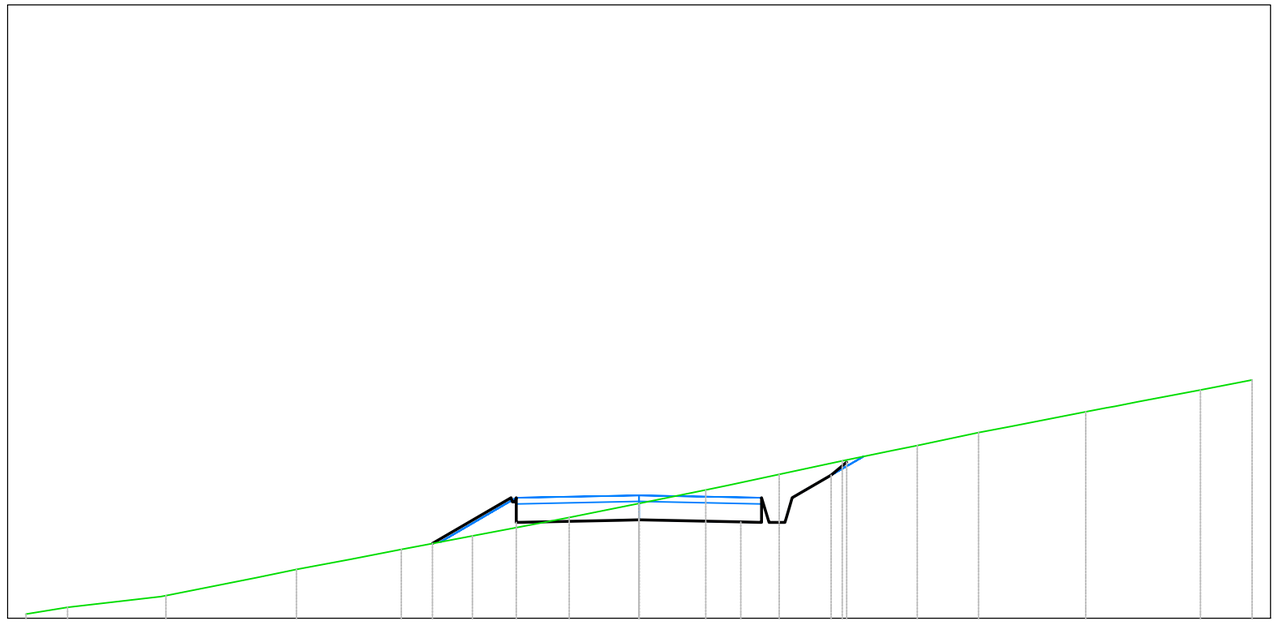

PROGRESSIVE TERRENO	-10.00	-9.32	-7.72	-5.59	-3.88	-2.72	-1.14	0.00	1.09	2.29	3.31	4.54	5.54	7.29	9.16	10.00				
QUOTE TERRENO	640.07	640.18	640.37	640.80	641.12	641.34	641.64	641.87	642.09	642.35	642.57	642.82	643.03	643.37	643.72	643.89				
DISTANZE PARZIALI TERRENO		1.44	1.48			1.09	1.05					1.00		1.21		1.01				
PROGRESSIVE PROGETTO								-3.37	-2.00	0.00	1.66	2.12	3.13	3.39						
QUOTE PROGETTO								641.22	641.56	641.60	641.57	641.56	642.33	642.35						
DISTANZE PARZIALI PROGETTO								1.28	1.66	1.66		0.63								

Tabella materiali			
Materiale	**Area (m^2)**	**Volume (m^3)**	**Vol. Cum. (m^3)**
Scavo	4.06	141.15	1507.10
Rilevato	0.00	6.34	102.75
Cassonetto	1.60	80.00	950.28

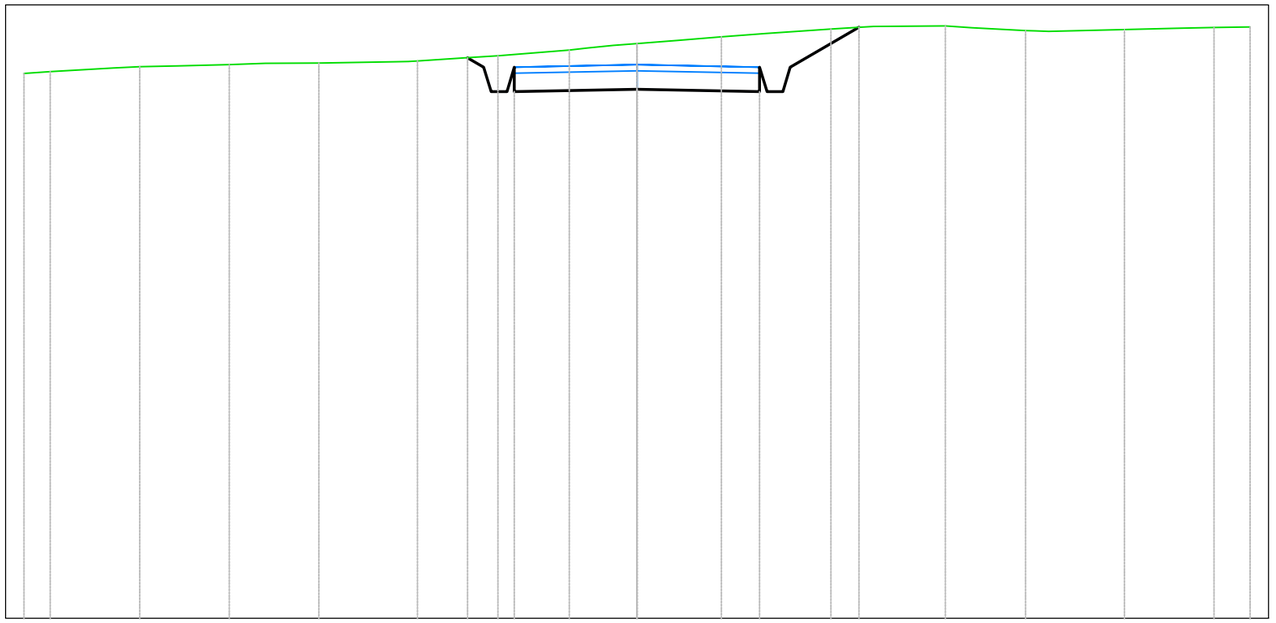

B8
Sezione 13
Progressiva: 0+600.00
Scala: 1:100
Quota di Riferimento: 640.00

PROGRESSIVE TERRENO	-10.00	-9.57	-8.11	-6.65	-5.19	-3.58	-2.27	-1.10	0.00	1.38	3.16	5.03	6.34	7.95	9.41	10.00
QUOTE TERRENO	648.88	648.91	648.99	649.03	649.05	649.08	649.17	649.27	649.37	649.48	649.61	649.66	649.58	649.60	649.63	649.64
DISTANZE PARZIALI TERRENO		1.03			1.25		1.17			1.05		1.17		1.24		
PROGRESSIVE PROGETTO							-2.76	-2.50	-2.00	0.00	2.00	2.50	3.62			
QUOTE PROGETTO							649.14	648.99	648.59	648.63	648.59	648.99	649.63			
DISTANZE PARZIALI PROGETTO									2.00	2.00		1.12				

Tabella materiali			
Materiale	**Area (m^2)**	**Volume (m^3)**	**Vol. Cum. (m^3)**
Scavo	2.27	156.01	1663.11
Rilevato	0.33	5.44	108.18
Cassonetto	1.60	80.00	1030.28

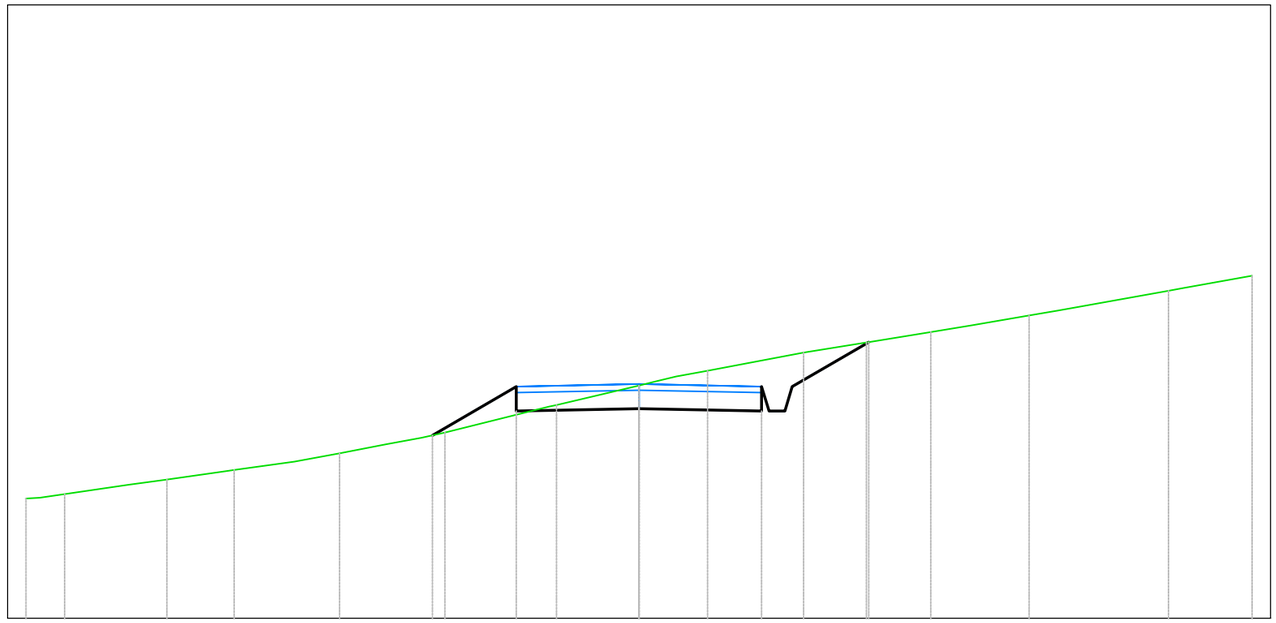

B8
Sezione 14
Progressiva: 0+650.00
Scala: 1:100
Quota di Riferimento: 655.00

PROGRESSIVE TERRENO	-10.00	-9.37		-7.70	-6.61		-4.89	-3.17		-1.34	0.00	1.12	2.68	3.71	4.76	6.36	8.64	10.00
QUOTE TERRENO	656.95	657.02		657.26	657.42		657.69	658.03		658.48	658.80	659.04	659.33	659.50	659.66	659.94	660.34	660.58
DISTANZE PARZIALI TERRENO		1.04						1.66		1.34			1.03	1.02			1.49	1.02
PROGRESSIVE PROGETTO								-3.37		-2.00	0.00		2.00	2.50	3.75			
QUOTE PROGETTO								657.98		658.38	658.42		658.38	658.78	659.50			
DISTANZE PARZIALI PROGETTO								1.37		2.00		2.00		1.25				

Tabella materiali			
Materiale	**Area (m^2)**	**Volume (m^3)**	**Vol. Cum. (m^3)**
Scavo	4.93	175.60	1838.70
Rilevato	0.00	5.44	113.62
Cassonetto	0.00	26.67	1056.95

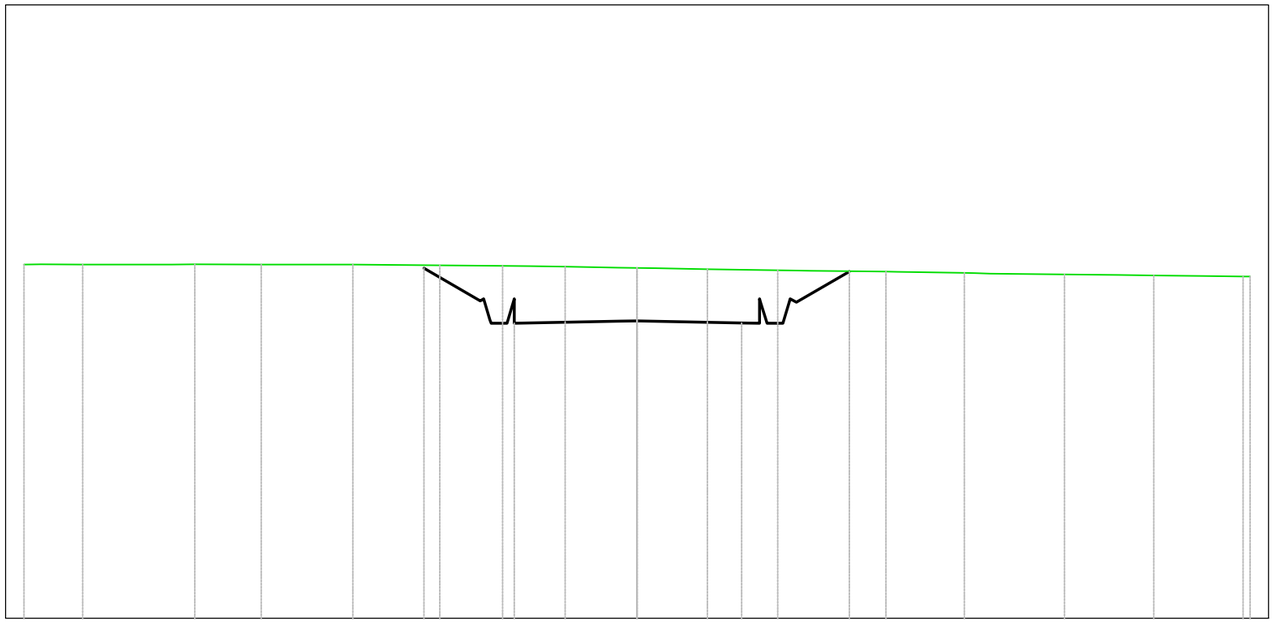

B8
Sezione 15
Progressiva: 0+700.00
Scala: 1:100
Quota di Riferimento: 665.00

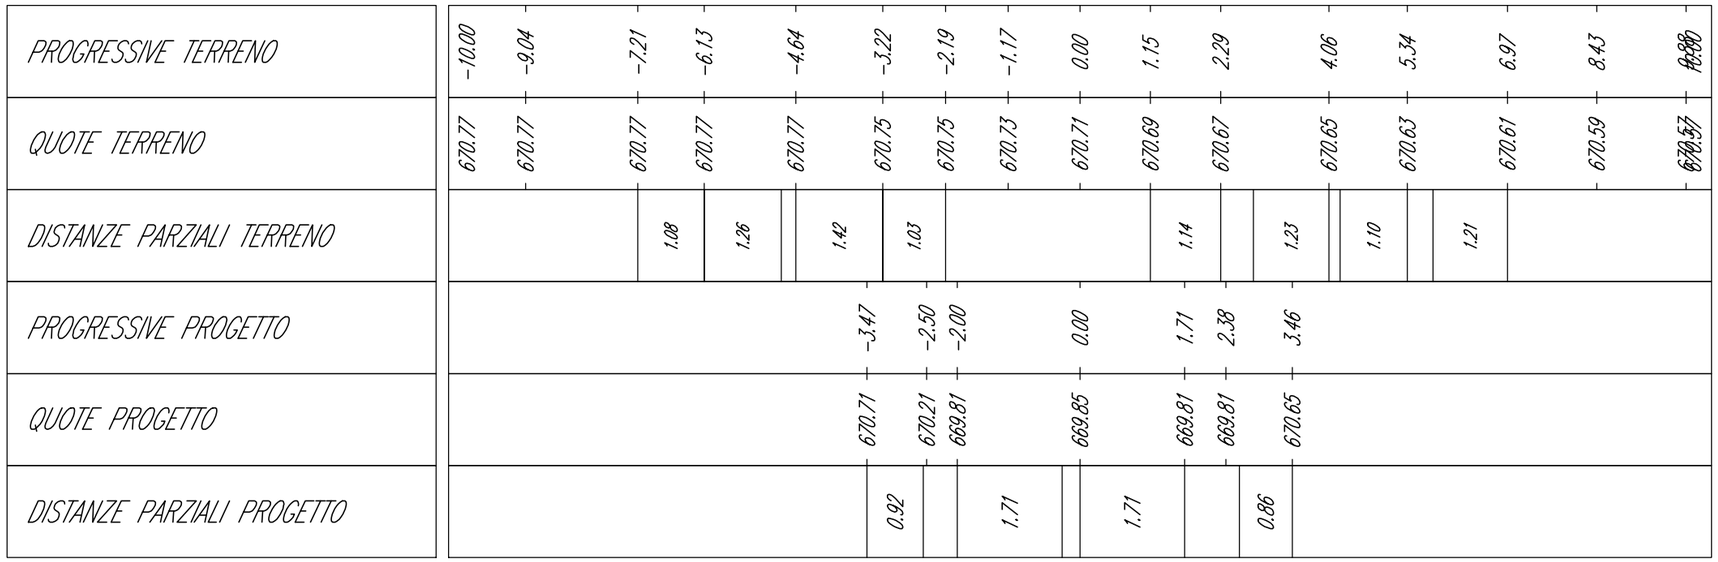

Tabella materiali			
Materiale	**Area (m^2)**	**Volume (m^3)**	**Vol. Cum. (m^3)**
Scavo	3.82	218.24	2056.95
Rilevato	0.13	2.17	115.79
Cassonetto	1.60	26.67	1083.62

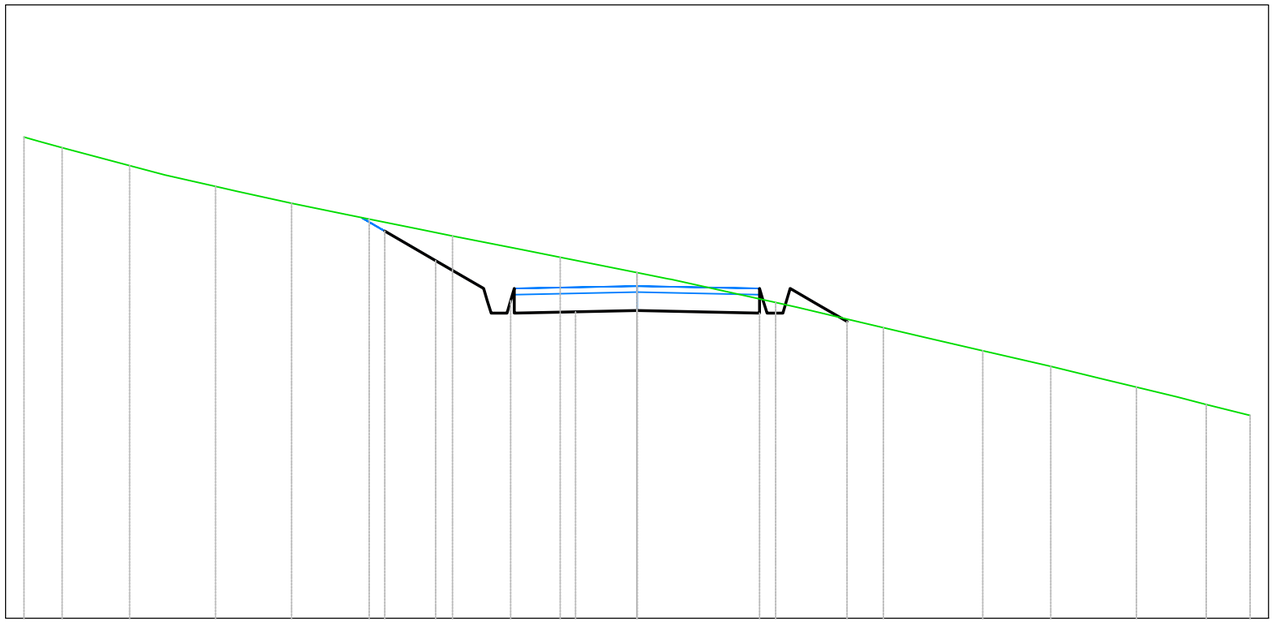

B8
Sezione 16
Progressiva: 0+750.00
Scala: 1:100
Quota di Riferimento: 670.00

PROGRESSIVE TERRENO	-10.00	-9.37	-8.28	-6.87	-5.63	-4.37	-3.01	-1.25	0.00	2.26	4.02	5.64	6.75	8.14	9.28	10.00					
QUOTE TERRENO	677.84	677.67	677.38	677.04	676.76	676.51	676.23	675.89	675.64	675.15	674.74	674.36	674.11	673.77	673.49	673.31					
DISTANZE PARZIALI TERRENO		1.10					1.14		1.25		1.62			0.98							
PROGRESSIVE PROGETTO						-4.11	-3.28	-2.50	-2.00	-1.00	0.00	1.00	2.00	2.50	3.42						
QUOTE PROGETTO						676.31	675.83	675.38	674.98	675.00	675.02	675.00	674.98	675.38	674.84						
DISTANZE PARZIALI PROGETTO							0.83	0.78		1.00	1.00	1.00	1.00	0.43	0.50						

Tabella materiali			
Materiale	**Area (m^2)**	**Volume (m^3)**	**Vol. Cum. (m^3)**
Scavo	0.43	92.10	2149.04
Rilevato	0.22	8.57	124.36
Cassonetto	1.60	80.00	1163.62

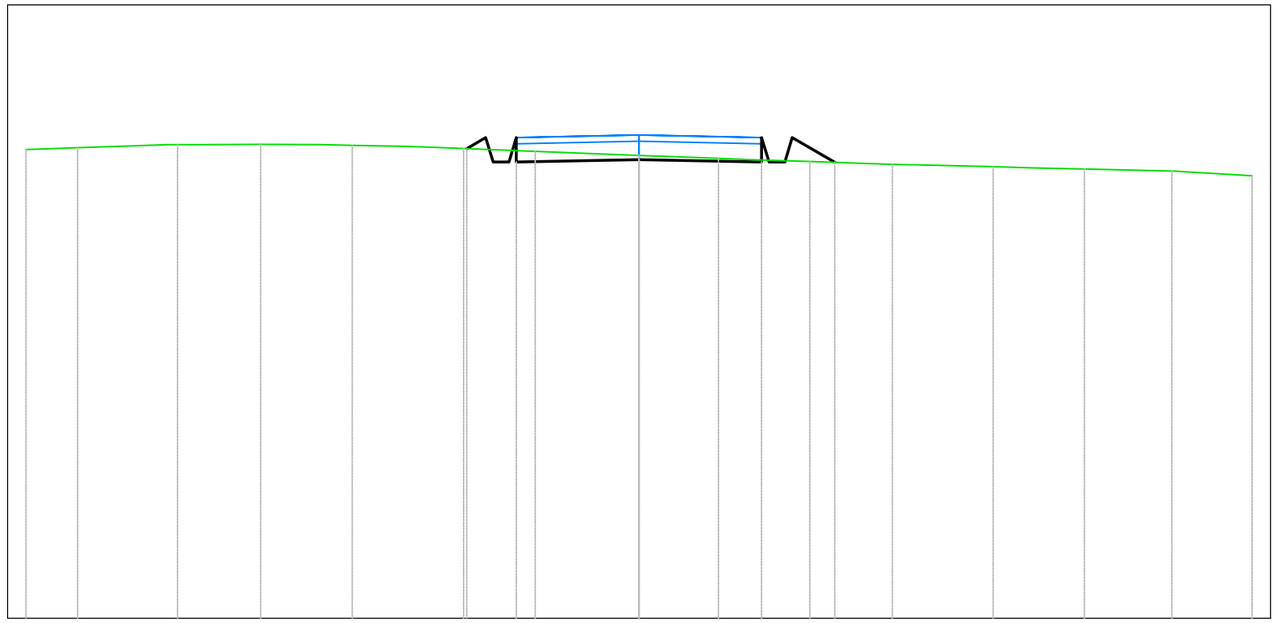

B8
Sezione 17
Progressiva: 0+800.00
Scala: 1:100
Quota di Riferimento: 670.00

PROGRESSIVE TERRENO	-10.00	-9.16	-7.53	-6.17	-4.68	-2.86	-1.69	0.00	1.30	2.79	4.13	5.77	7.27	8.69	10.00
QUOTE TERRENO	677.64	677.67	677.72	677.73	677.71	677.66	677.61	677.55	677.50	677.45	677.40	677.36	677.33	677.29	677.22
DISTANZE PARZIALI TERRENO		1.25				1.14	1.16					1.23		1.43	1.07
PROGRESSIVE PROGETTO						-2.81	-2.50	-2.00	0.00		2.00	2.50	3.19		
QUOTE PROGETTO						677.66	677.84	677.44	677.48		677.44	677.84	677.43		
DISTANZE PARZIALI PROGETTO								2.00	2.00			0.69			

Tabella materiali			
Materiale	**Area (m^2)**	**Volume (m^3)**	**Vol. Cum. (m^3)**
Scavo	1.45	44.36	2193.40
Rilevato	0.21	10.64	134.99
Cassonetto	1.60	80.00	1243.62

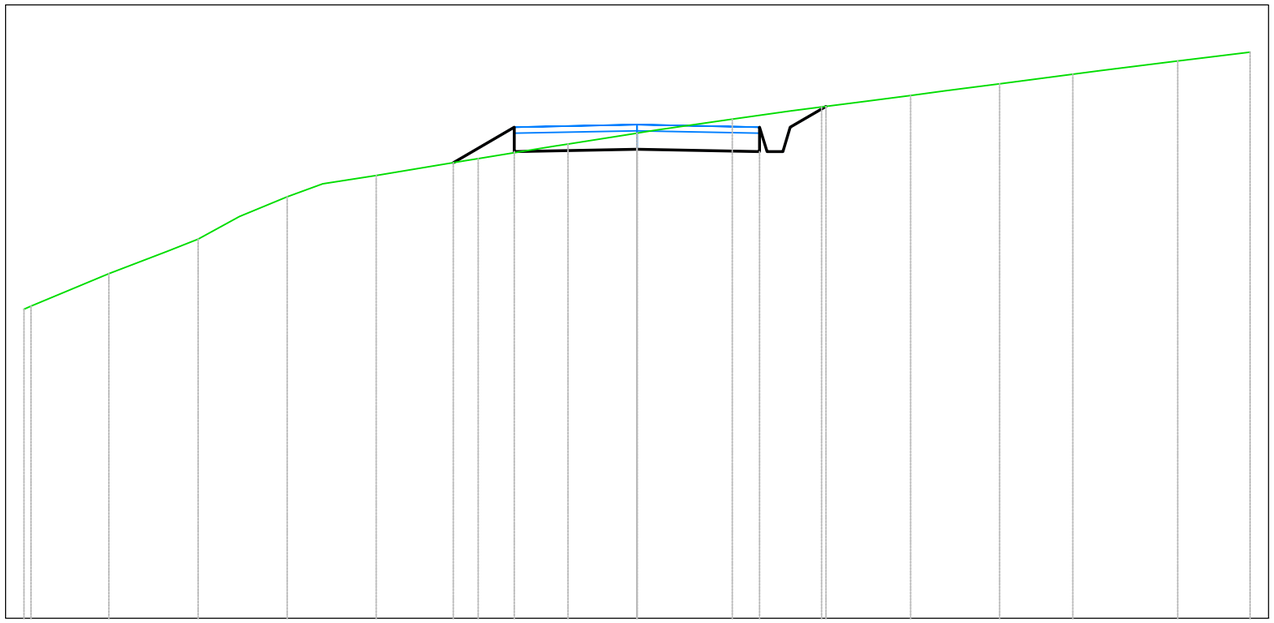

B8
Sezione 18
Progressiva: 0+850.00
Scala: 1:100
Quota di Riferimento: 680.00

PROGRESSIVE TERRENO	-10.00	-8.61	-7.16	-5.71	-4.25	-2.59	-1.12	0.00	1.56	3.01	4.46	5.91	7.11	8.82	10.00
QUOTE TERRENO	685.06	685.62	686.18	686.87	687.22	687.49	687.73	687.91	688.14	688.34	688.53	688.71	688.87	689.09	689.23
DISTANZE PARZIALI TERRENO		1.27	0.95		1.17		1.24	1.07	1.24			1.19		1.26	1.11
PROGRESSIVE PROGETTO						-3.00	-2.00	0.00	2.00	2.50	3.08				
QUOTE PROGETTO						687.43	687.61	687.65	687.61	688.01	688.35				
DISTANZE PARZIALI PROGETTO							1.00	2.00	2.00		0.58				

Tabella materiali			
Materiale	**Area (m^2)**	**Volume (m^3)**	**Vol. Cum. (m^3)**
Scavo	2.00	85.86	2279.27
Rilevato	0.02	4.94	139.93
Cassonetto	1.60	80.00	1323.62

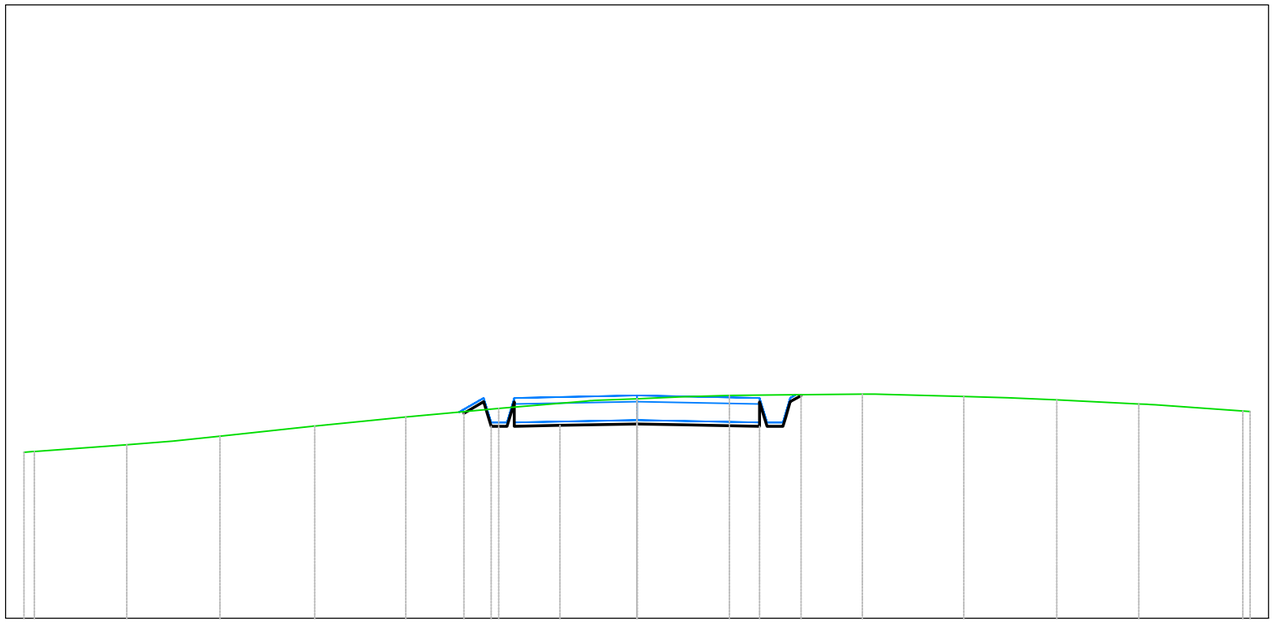

B8
Sezione 19
Progressiva: 0+900.00
Scala: 1:100
Quota di Riferimento: 690.00

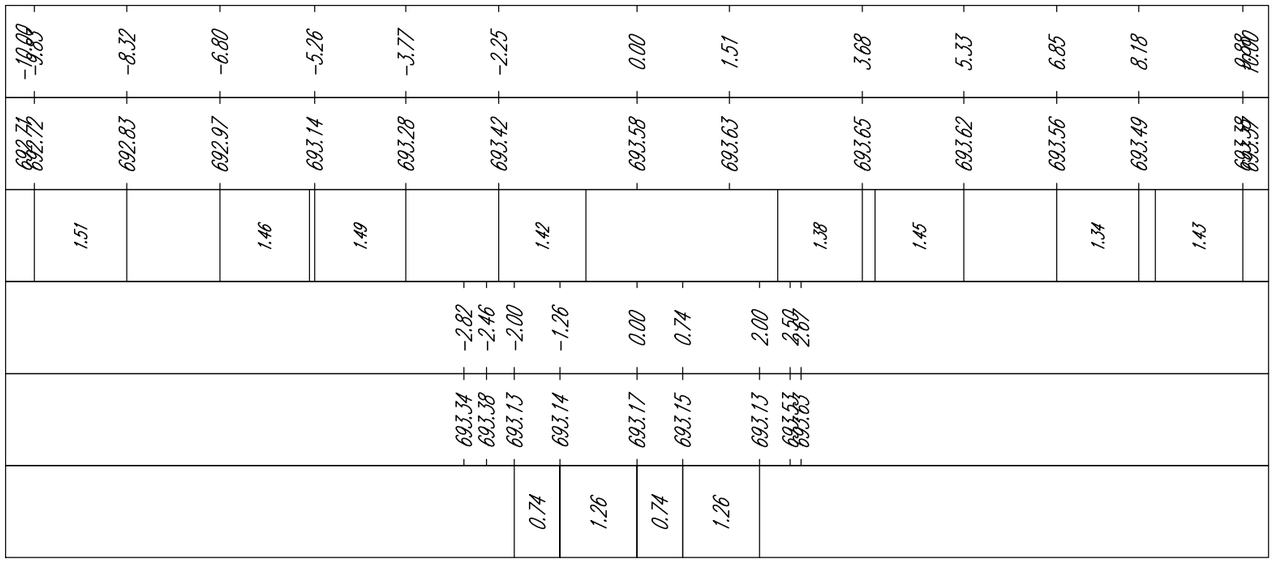

Tabella materiali			
Materiale	**Area (m^2)**	**Volume (m^3)**	**Vol. Cum. (m^3)**
Scavo	2.79	0.00	0.00
Rilevato	0.41	0.00	0.00
Cassonetto	1.60	0.00	0.00

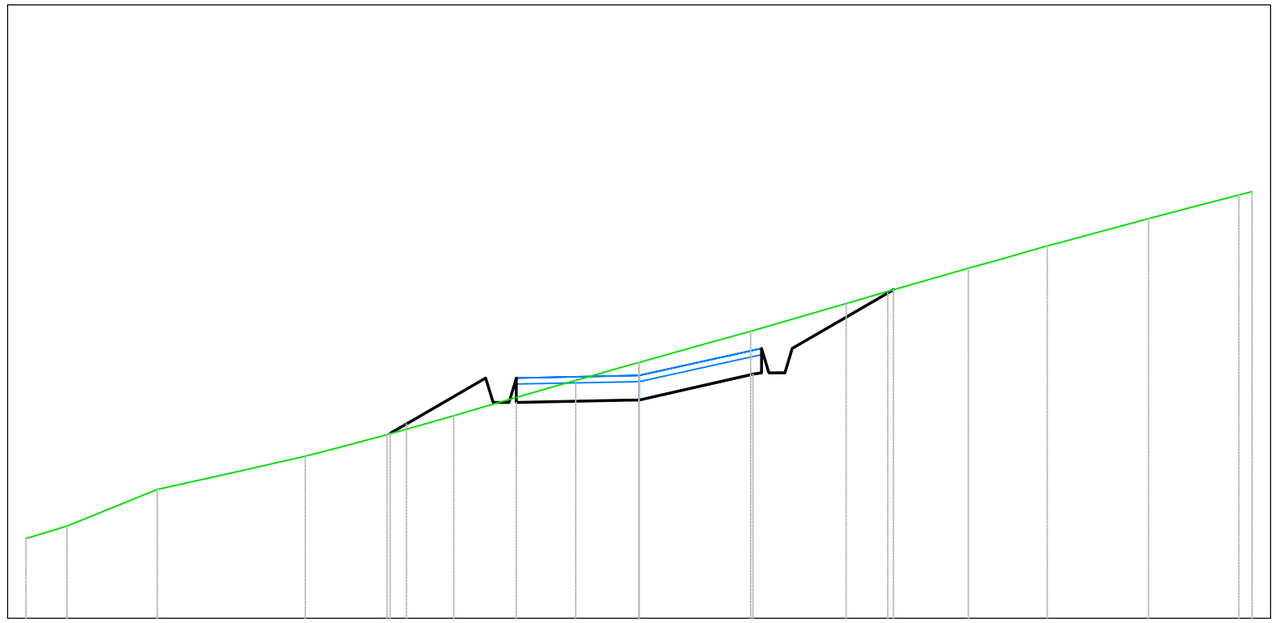

B8 S1
Sezione 1
Progressiva: 0+006.49
Scala: 1:100
Quota di Riferimento: 665.00

PROGRESSIVE TERRENO	-10.00	-9.33	-7.86	-5.44	-4.11	-3.02	-1.03	0.00	1.82	3.38	5.37	6.66	8.31	9.78 10.00
QUOTE TERRENO	666.30	666.50	667.10	667.64	668.00	668.30	668.88	669.17	669.68	670.13	670.71	671.07	671.51	671.90 671.96
DISTANZE PARZIALI TERRENO		1.45	1.47			1.04				1.13		1.19		
PROGRESSIVE PROGETTO					-4.06 -3.79	-2.50	-2.00	0.00	1.86	2.38	4.06 4.06			
QUOTE PROGETTO					668.91 668.17	668.92	668.52	668.56	668.98	669.00	670.30 670.30			
DISTANZE PARZIALI PROGETTO					1.29		1.86	1.86		1.56				

Tabella materiali			
Materiale	**Area (m^2)**	**Volume (m^3)**	**Vol. Cum. (m^3)**
Scavo	2.82	84.28	84.28
Rilevato	0.49	13.52	13.52
Cassonetto	1.60	48.11	48.11

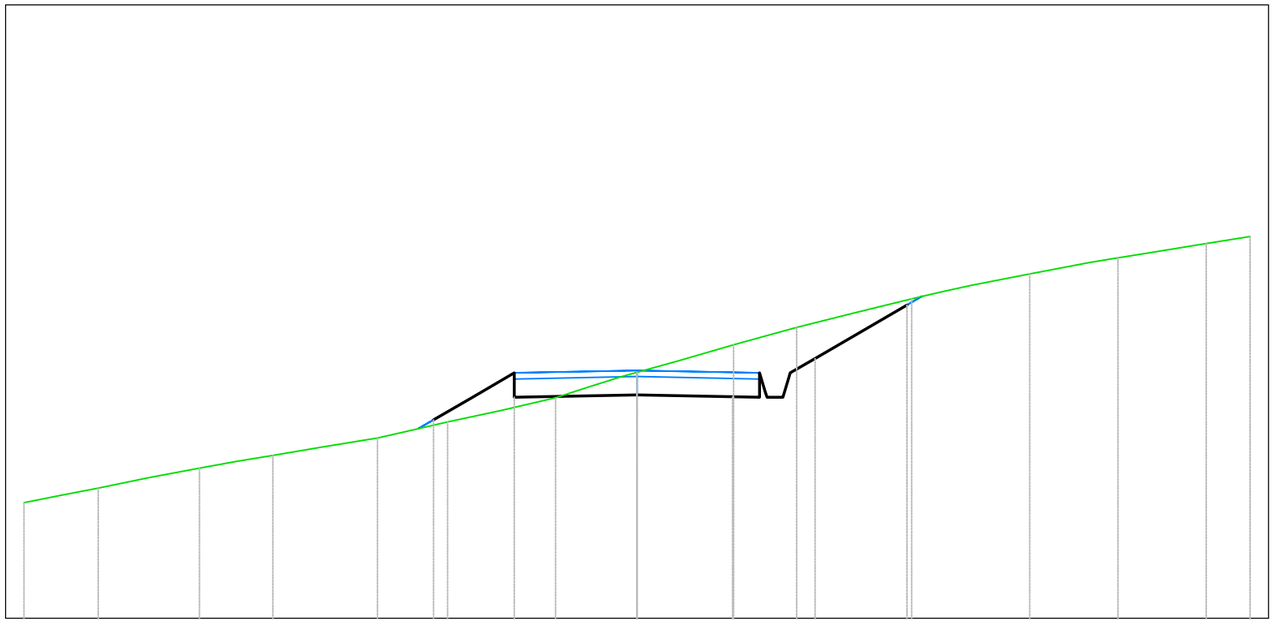

B8 S1
Sezione 2
Progressiva: 0+036.55
Scala: 1:100
Quota di Riferimento: 665.00

PROGRESSIVE TERRENO	-10.00		-8.79		-7.14	-5.94		-4.23		-3.09		-1.33	0.00		1.57	2.60		4.48		6.41	7.84		9.28	10.00
QUOTE TERRENO	666.88		667.12		667.45	667.66		667.94		668.20		668.60	669.01		669.46	669.74		670.21		670.62	670.88		671.11	671.23
DISTANZE PARZIALI TERRENO																								
PROGRESSIVE PROGETTO										-3.32	-2.69	-2.00		0.00		1.56	2.09	2.90		4.40				
QUOTE PROGETTO										668.23	668.60	668.60		668.64		668.61	668.69	669.24		670.10				
DISTANZE PARZIALI PROGETTO											0.63	0.69	1.56		1.56			0.40	1.50					

Tabella materiali			
Materiale	**Area (m^2)**	**Volume (m^3)**	**Vol. Cum. (m^3)**
Scavo	2.68	80.75	165.03
Rilevato	0.06	7.01	20.53
Cassonetto	1.60	47.03	95.14

B8 S1
Sezione 3
Progressiva: 0+065.93
Scala: 1:100
Quota di Riferimento: 665.00

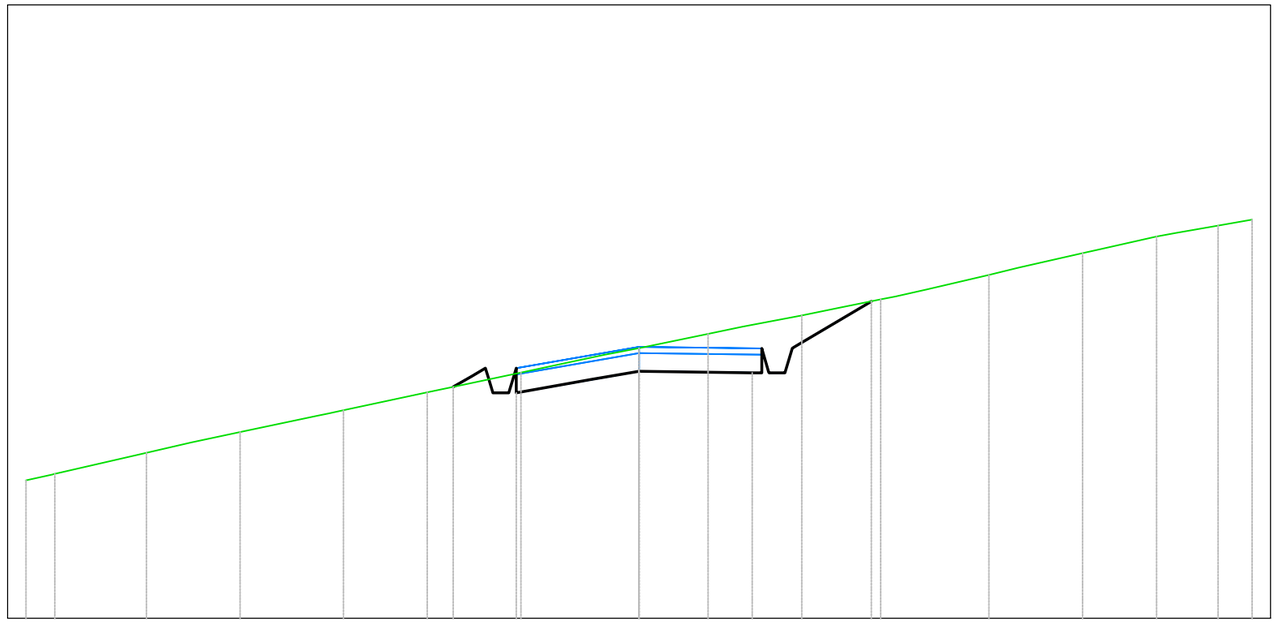

PROGRESSIVE TERRENO	-10.00	-9.53	-8.03	-6.51	-4.82	-3.45	-1.92	0.00	1.13	2.66	3.94	5.71	7.24	8.44	9.44	10.00		
QUOTE TERRENO	667.25	667.35	667.70	668.04	668.39	668.68	669.01	669.40	669.64	669.94	670.20	670.60	670.95	671.23	671.40	671.50		
DISTANZE PARZIALI TERRENO		1.50		1.24		1.37		1.13			1.02		1.04					
PROGRESSIVE PROGETTO							-3.03	-2.46	-2.00	-0.77		1.85	2.31	3.79				
QUOTE PROGETTO							668.77	668.93	668.68	668.89	669.02	669.00	669.00	670.17				
DISTANZE PARZIALI PROGETTO									1.23	0.77	1.85		1.23					

Tabella materiali			
Materiale	**Area (m^2)**	**Volume (m^3)**	**Vol. Cum. (m^3)**
Scavo	4.41	0.00	0.00
Rilevato	0.02	0.00	0.00
Cassonetto	1.60	0.00	0.00

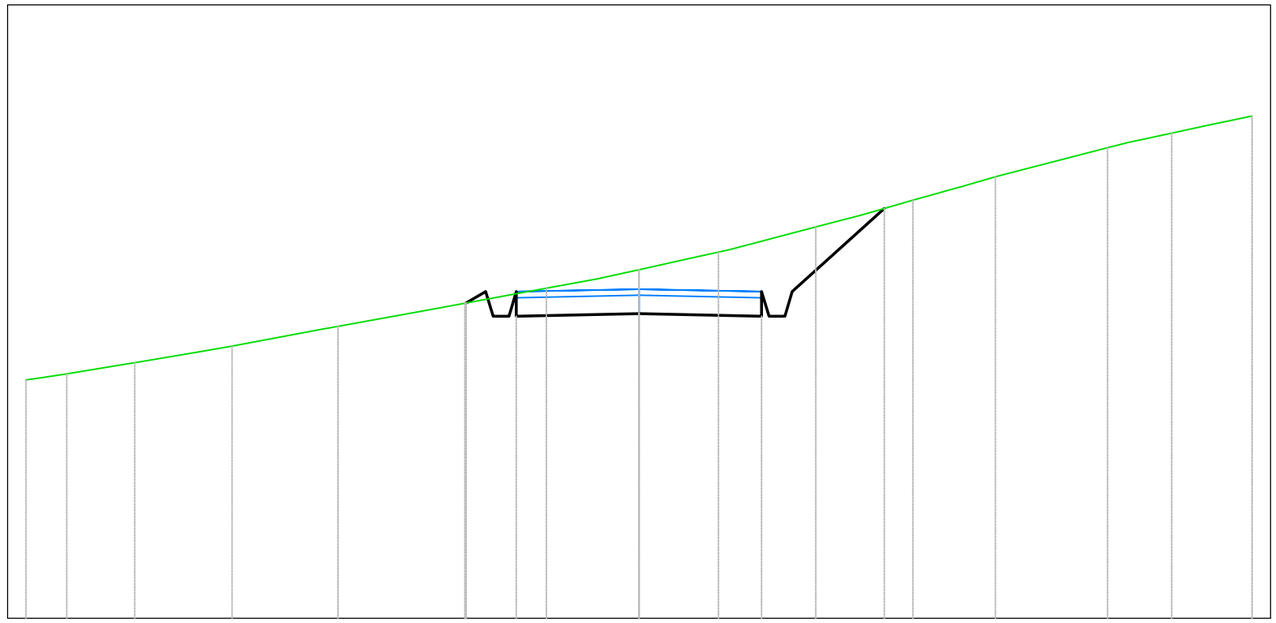

B9
Sezione 1
Progressiva: 0+000.00
Scala: 1:100
Quota di Riferimento: 635.00

PROGRESSIVE TERRENO	-10.00	-9.33	-8.22	-6.64	-4.91	-2.84	-1.51	0.00	1.30	2.88	4.47	5.81	7.64	8.69	10.00			
QUOTE TERRENO	638.89	638.98	639.17	639.44	639.76	640.14	640.38	640.68	640.97	641.38	641.82	642.20	642.67	642.91	643.19			
DISTANZE PARZIALI TERRENO		1.02	1.05	1.46	1.45	0.99												
PROGRESSIVE PROGETTO						-2.82	-2.50	-2.00			2.00	2.50		4.00				
QUOTE PROGETTO						640.14	640.33	639.93	639.97		639.93	640.33		641.68				
DISTANZE PARZIALI PROGETTO								2.00		2.00			1.50					

Tabella materiali			
Materiale	**Area (m^2)**	**Volume (m^3)**	**Vol. Cum. (m^3)**
Scavo	2.69	175.64	175.64
Rilevato	0.01	0.74	0.74
Cassonetto	1.60	80.00	80.00

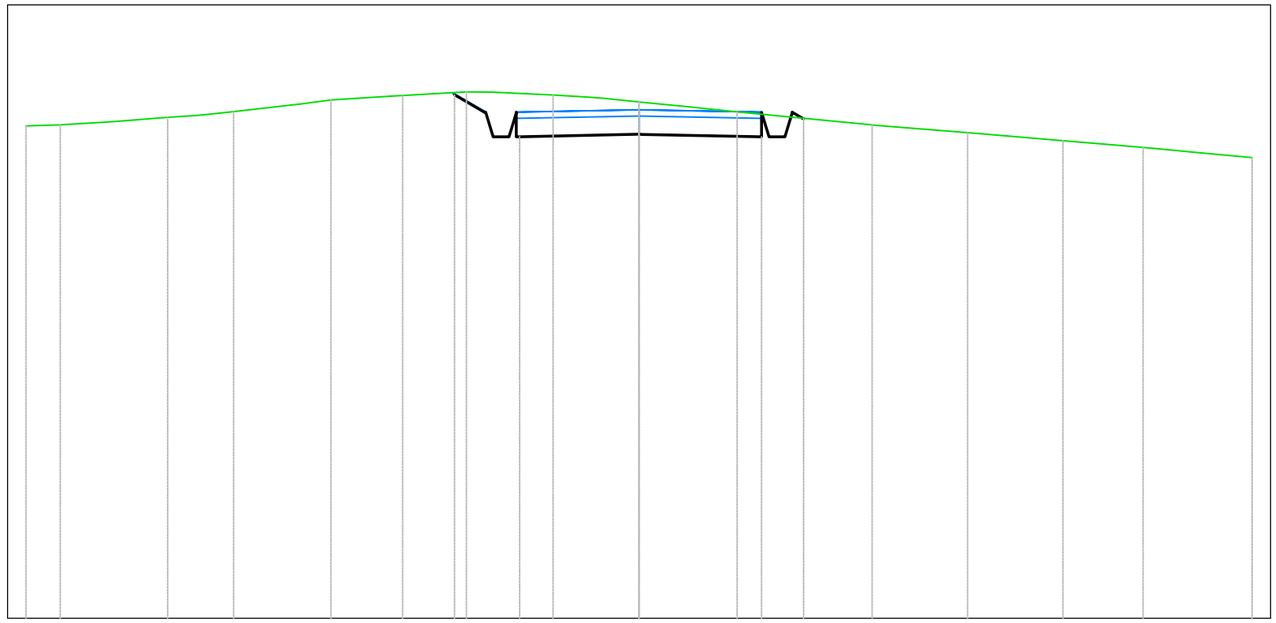

B9
Sezione 2
Progressiva: 0+050.00
Scala: 1:100
Quota di Riferimento: 640.00

PROGRESSIVE TERRENO	-10.00	-9.44	-7.69	-6.61	-5.02	-3.86	-2.82	-1.40	0.00	1.60	3.80	5.36	6.91	8.22	10.00
QUOTE TERRENO	648.03	648.04	648.17	648.26	648.45	648.52	648.58	648.53	648.42	648.25	648.04	647.92	647.79	647.67	647.51
DISTANZE PARZIALI TERRENO				1.12		1.08	1.04				1.54	1.54			
PROGRESSIVE PROGETTO							-3.01	-2.50	-1.95		2.00	2.50	2.89		
QUOTE PROGETTO							648.53	648.25	647.85	647.89	647.85	648.24	648.44		
DISTANZE PARZIALI PROGETTO							0.50		1.95	1.95					

Tabella materiali			
Materiale	**Area (m^2)**	**Volume (m^3)**	**Vol. Cum. (m^3)**
Scavo	0.97	87.90	263.54
Rilevato	0.21	4.24	4.99
Cassonetto	1.60	80.00	160.00

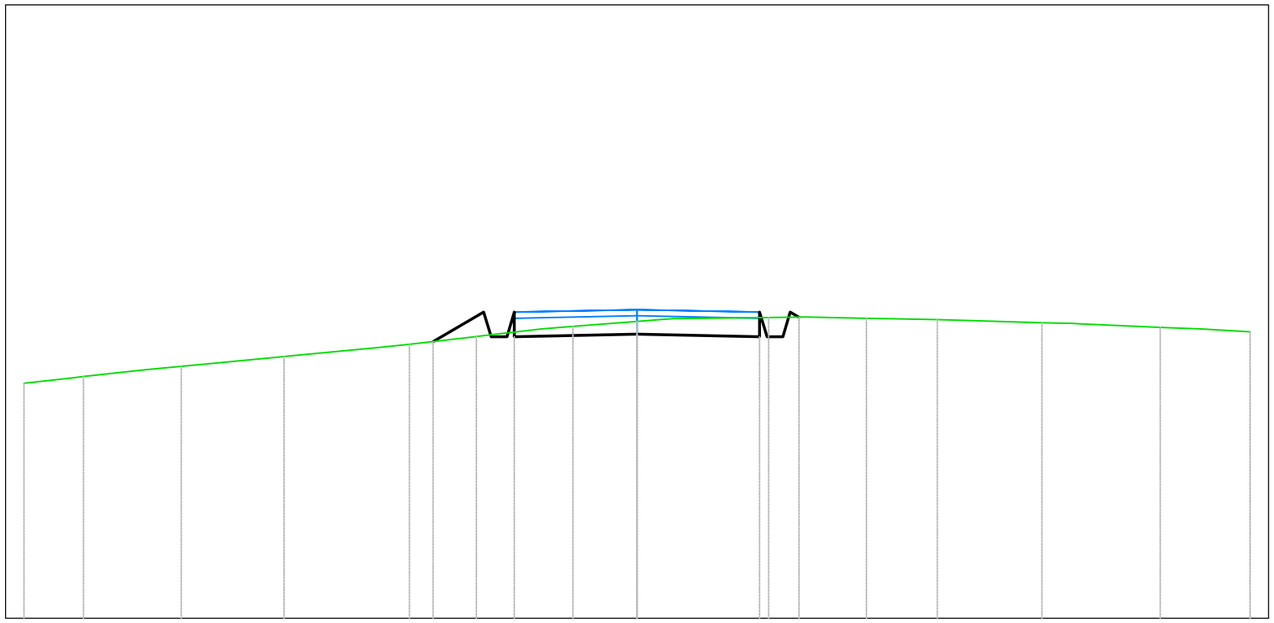

B9
Sezione 3
Progressiva: 0+100.00
Scala: 1:100
Quota di Riferimento: 655.00

| | | |

Tabella materiali			
Materiale	**Area (m^2)**	**Volume (m^3)**	**Vol. Cum. (m^3)**
Scavo	1.47	60.63	324.17
Rilevato	0.02	4.60	9.59
Cassonetto	1.60	80.00	240.00

B9
Sezione 4
Progressiva: 0+150.00
Scala: 1:100
Quota di Riferimento: 665.00

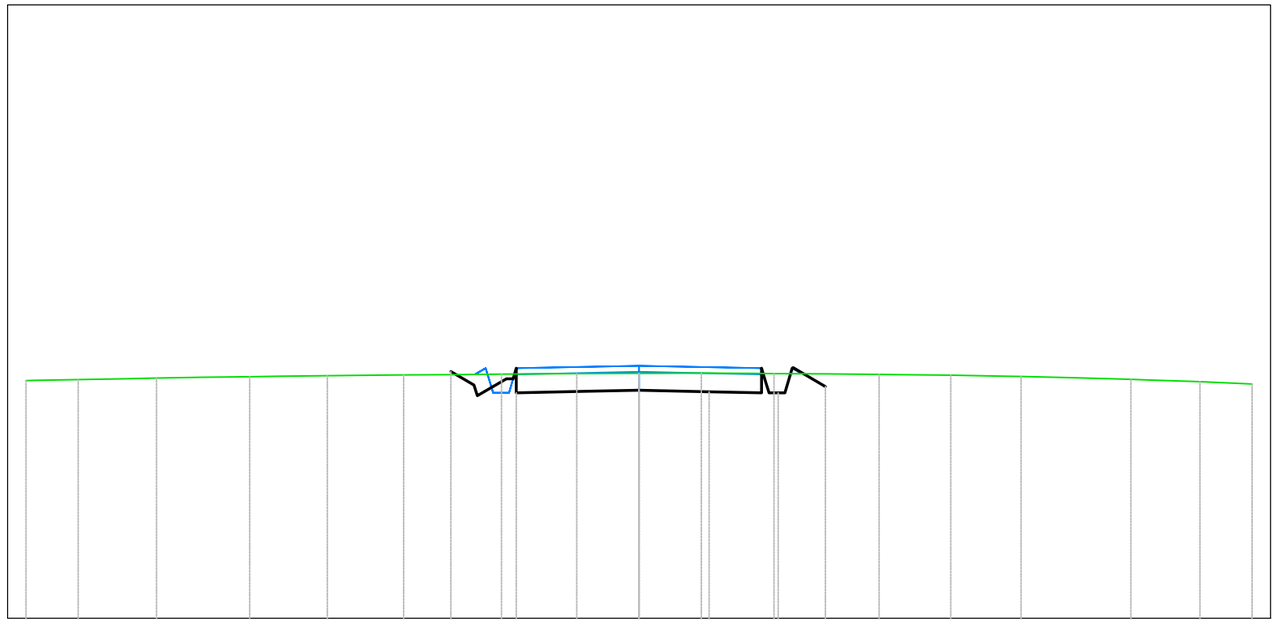

PROGRESSIVE TERRENO	-10.00	-9.15	-7.87	-6.35	-5.08	-3.84	-2.24	-1.02	0.00	1.02	2.20	3.92	5.08	6.23	8.02	9.15	10.00				
QUOTE TERRENO	668.88	668.89	668.92	668.94	668.95	668.97	668.98	668.99	668.99	669.00	668.99	668.98	668.96	668.94	668.89	668.86	668.82				
DISTANZE PARZIALI TERRENO																					
PROGRESSIVE PROGETTO																		-3.07	-2.64	-2.00	-0.86	1.14	2.00	2.50	3.04
QUOTE PROGETTO																		669.02	668.63	668.68	668.70	668.72	668.69	668.68	669.08	668.78
DISTANZE PARZIALI PROGETTO																			0.48	1.14	0.86	1.14	0.86		0.53	

Tabella materiali			
Materiale	**Area (m^2)**	**Volume (m^3)**	**Vol. Cum. (m^3)**
Scavo	3.26	115.44	439.61
Rilevato	0.00	0.25	9.84
Cassonetto	1.60	80.00	320.00

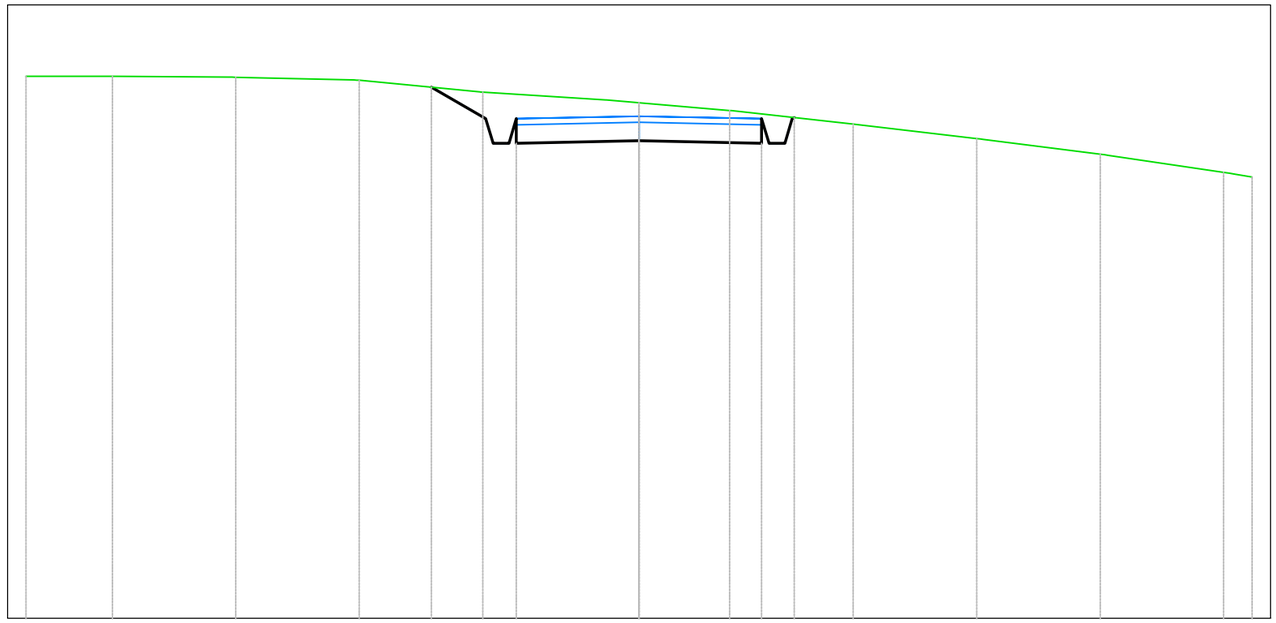

B9
Sezione 5
Progressiva: 0+200.00
Scala: 1:100
Quota di Riferimento: 670.00

PROGRESSIVE TERRENO	-10.00	-8.59	-6.58	-4.56	-2.55	0.00	1.48	3.49	5.51	7.52	9.54	10.00
QUOTE TERRENO	678.84	678.84	678.82	678.77	678.58	678.41	678.28	678.06	677.82	677.57	677.27	677.19
DISTANZE PARZIALI TERRENO	1.25	1.89	1.93	1.97	2.00	1.48	1.98	1.95	1.91	1.87		
PROGRESSIVE PROGETTO					-3.38	-2.50	-2.00	0.00	2.00	2.53		
QUOTE PROGETTO					678.66	678.15	677.75	677.79	677.75	678.16		
DISTANZE PARZIALI PROGETTO					0.88		2.00	2.00				

Tabella materiali			
Materiale	**Area (m²)**	**Volume (m³)**	**Vol. Cum. (m³)**
Scavo	2.21	135.85	575.46
Rilevato	0.80	13.32	23.16
Cassonetto	1.60	80.00	400.00

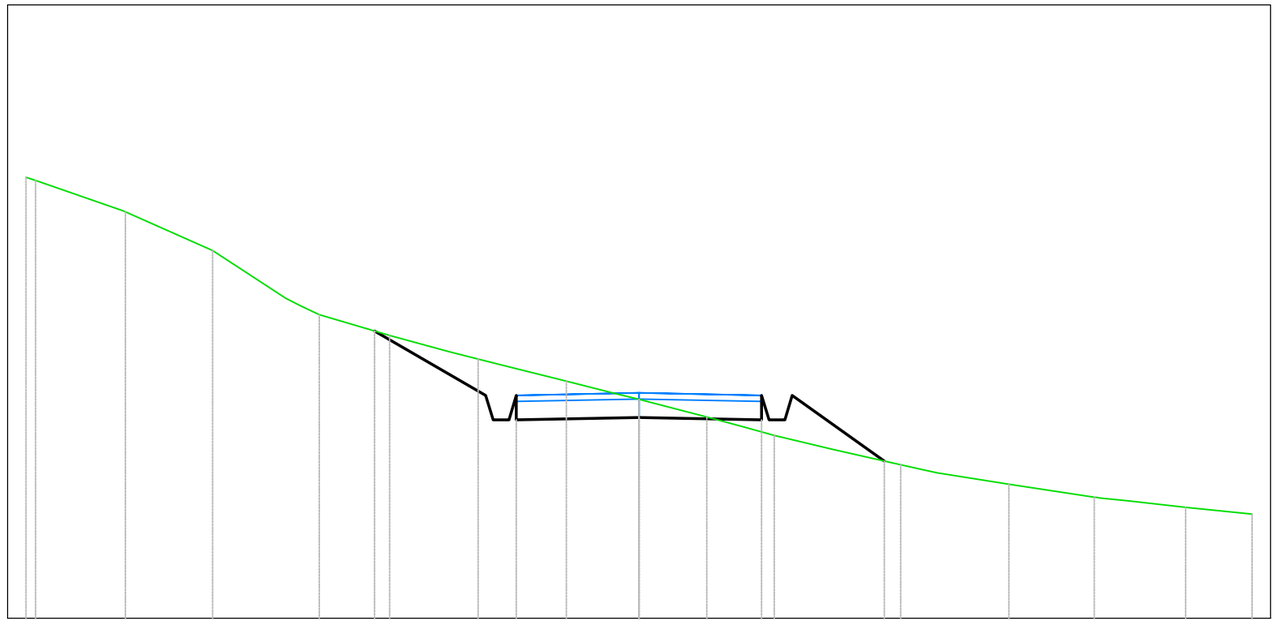

B9
Sezione 6
Progressiva: 0+250.00
Scala: 1:100
Quota di Riferimento: 680.00

PROGRESSIVE TERRENO	-10.00	-9.84	-8.37	-6.95	-5.21	-4.07	-2.63	-1.18	0.00	1.11	2.20	4.27	6.03	7.43	8.92	10.00
QUOTE TERRENO	687.14	687.14	686.63	686.00	684.95	684.61	684.22	683.87	683.57	683.28	682.98	682.50	682.18	681.97	681.81	681.70
DISTANZE PARZIALI TERRENO		1.21		1.42	1.19	1.15						1.12	1.17	1.39	1.08	
PROGRESSIVE PROGETTO						-4.31	-2.50	-2.00			2.00	2.50	4.00			
QUOTE PROGETTO						684.68	683.63	683.23	683.27		683.23	683.63	682.56			
DISTANZE PARZIALI PROGETTO						1.81		2.00	2.00			1.50				

Tabella materiali			
Materiale	**Area (m^2)**	**Volume (m^3)**	**Vol. Cum. (m^3)**
Scavo	0.24	52.89	628.36
Rilevato	1.28	51.49	74.65
Cassonetto	1.60	80.00	480.00

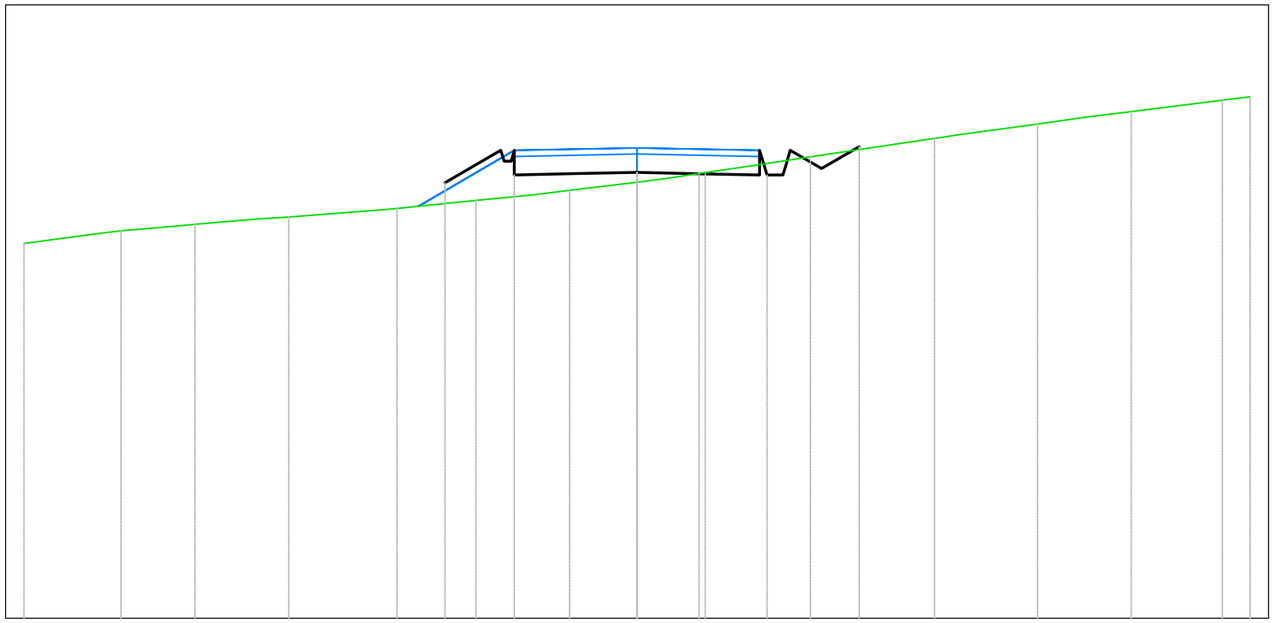

B9
Sezione 7
Progressiva: 0+300.00
Scala: 1:100
Quota di Riferimento: 670.00

PROGRESSIVE TERRENO	-10.00	-8.41	-7.21	-5.68	-3.92	-2.63	-1.10	0.00	1.01	2.83	4.85	6.53	8.06	9.55	10.00				
QUOTE TERRENO	676.11	676.32	676.42	676.54	676.68	676.81	676.98	677.11	677.25	677.53	677.82	678.06	678.26	678.45	678.50				
DISTANZE PARZIALI TERRENO			1.04		1.02			1.10			1.37		1.25		1.49				
PROGRESSIVE PROGETTO							-3.13	-2.00	-0.89	1.11	2.00	2.50	3.01	3.63					
QUOTE PROGETTO							677.10	677.23	677.25	677.27	677.25	677.23	677.63	677.33	677.69				
DISTANZE PARZIALI PROGETTO							0.82		1.11	0.89	1.11	0.89		0.51	0.62				

Tabella materiali			
Materiale	**Area (m^2)**	**Volume (m^3)**	**Vol. Cum. (m^3)**
Scavo	1.29	34.83	663.19
Rilevato	0.17	31.89	106.54
Cassonetto	1.60	80.00	560.00

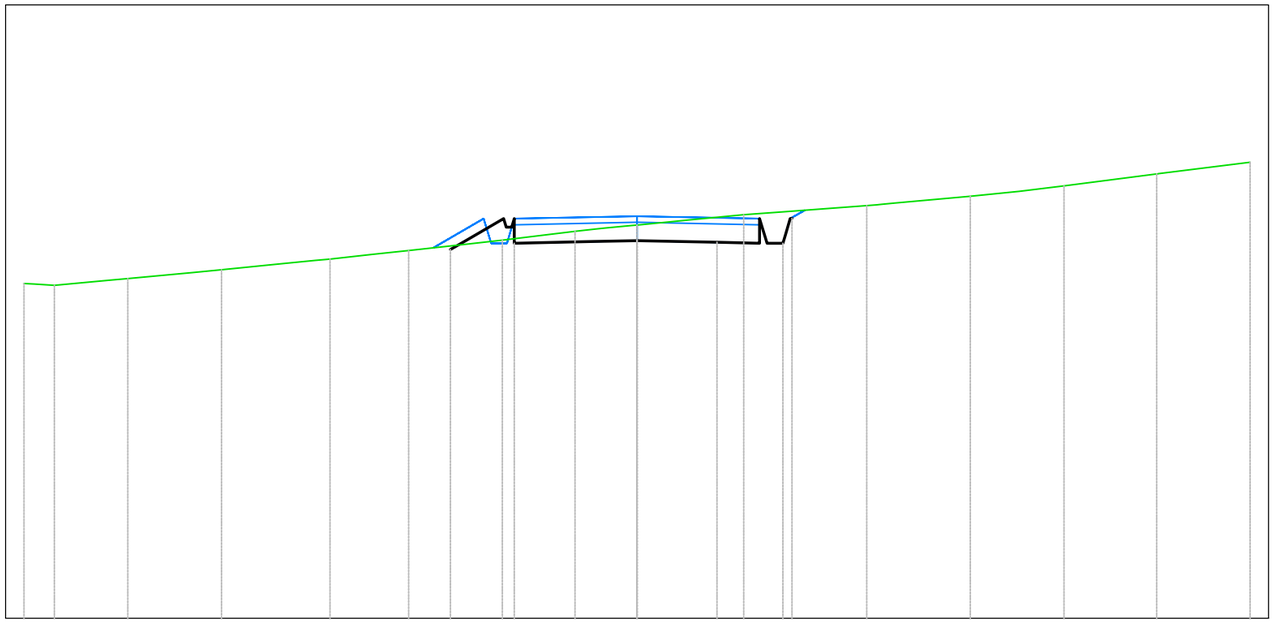

B9
Sezione 8
Progressiva: 0+350.00
Scala: 1:100
Quota di Riferimento: 660.00

PROGRESSIVE TERRENO	-10.00	-9.50	-8.30	-6.78	-5.01	-3.72	-2.20	-1.01	0.00	1.74	3.75	5.44	6.96	8.48	10.00	
QUOTE TERRENO	665.46	665.43	665.54	665.68	665.86	666.00	666.17	666.31	666.41	666.58	666.73	666.88	667.05	667.24	667.44	
DISTANZE PARZIALI TERRENO			1.05		1.01		1.19			1.36		1.23		1.51	1.50	
PROGRESSIVE PROGETTO							-3.04	-2.82	-2.00	-0.69		1.31	2.00	**2.50**		
QUOTE PROGETTO							666.01	666.14	666.12	666.14	666.16	666.13	666.12	**666.52**		
DISTANZE PARZIALI PROGETTO							0.64		1.31	0.69	1.31	0.69				

Tabella materiali			
Materiale	**Area (m^2)**	**Volume (m^3)**	**Vol. Cum. (m^3)**
Scavo	2.02	82.13	745.32
Rilevato	0.11	7.00	113.54
Cassonetto	1.60	80.00	640.00

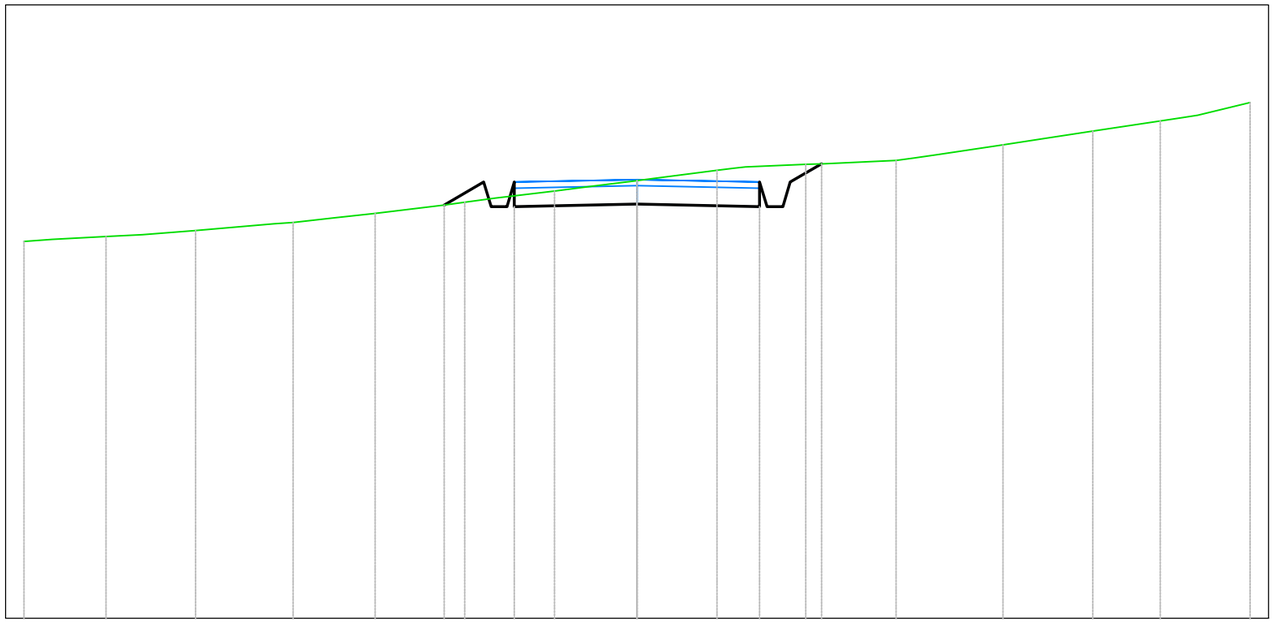

B9
Sezione 9
Progressiva: 0+400.00
Scala: 1:100
Quota di Riferimento: 650.00

PROGRESSIVE TERRENO	-10.00	-8.66	-7.20	-5.61	-4.27	-2.81	-1.35	0.00	1.31	2.75	4.23	5.97	7.43	8.54	10.00
QUOTE TERRENO	656.15	656.22	656.32	656.45	656.60	656.78	656.97	657.14	657.30	657.40	657.47	657.72	657.94	658.11	658.41
DISTANZE PARZIALI TERRENO			1.28		1.12			1.19		1.18		1.05		1.10	
PROGRESSIVE PROGETTO						-3.14	-2.50	-2.00		2.00	2.50	3.01			
QUOTE PROGETTO						656.74	657.11	656.71	656.75	656.71	657.11	657.41			
DISTANZE PARZIALI PROGETTO						0.64		2.00	2.00		0.51				

Tabella materiali			
Materiale	**Area (m^2)**	**Volume (m^3)**	**Vol. Cum. (m^3)**
Scavo	1.77	94.71	840.03
Rilevato	0.25	8.80	122.33
Cassonetto	1.60	80.00	720.00

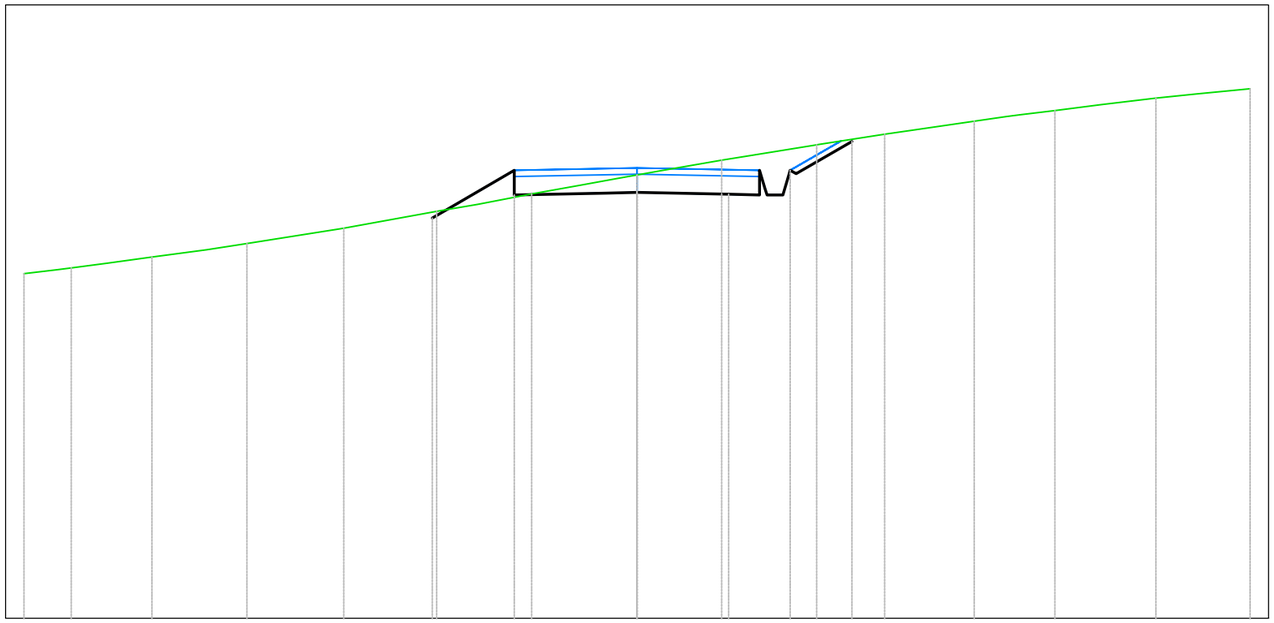

B9
Sezione 10
Progressiva: 0+450.00
Scala: 1:100
Quota di Riferimento: 640.00

PROGRESSIVE TERRENO	-10.00	-9.23	-7.91	-6.36	-4.78	-3.27	-1.72	0.00	1.38	2.93	4.04	5.50	6.82	8.46	10.00	
QUOTE TERRENO	645.62	645.71	645.89	646.11	646.36	646.63	646.92	647.23	647.47	647.72	647.89	648.10	648.28	648.48	648.63	
DISTANZE PARZIALI TERRENO				1.53	1.52			1.05		1.10	1.09	1.02				
PROGRESSIVE PROGETTO						-3.34	-2.94	-2.00	-0.51	1.49	2.00	2.47	3.51			
QUOTE PROGETTO						646.52	646.75	646.90	646.93	646.94	646.91	646.90	647.20	647.78		
DISTANZE PARZIALI PROGETTO						0.39	0.94	1.49	0.51	1.49	0.51		0.91			

Tabella materiali			
Materiale	**Area (m^2)**	**Volume (m^3)**	**Vol. Cum. (m^3)**
Scavo	4.04	141.47	981.50
Rilevato	0.25	12.47	134.81
Cassonetto	1.60	80.00	800.00

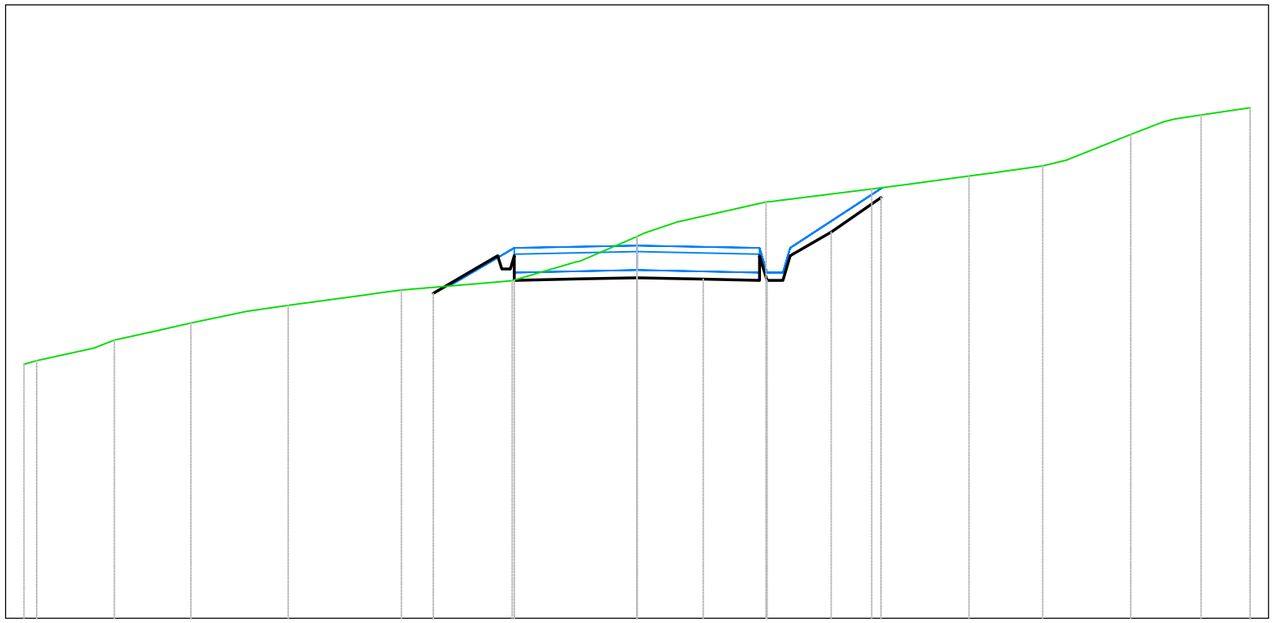

B9
Sezione 11
Progressiva: 0+500.00
Scala: 1:100
Quota di Riferimento: 635.00

PROGRESSIVE TERRENO	-10.00	-9.99	-8.52	-7.28	-5.69	-3.84	-2.03	0.00	2.11	3.83	5.42	6.62	8.05	9.20	10.00				
QUOTE TERRENO	639.14	639.20	639.54	639.81	640.10	640.35	640.50	641.23	641.79	642.00	642.21	642.37	642.89	643.21	643.32				
DISTANZE PARZIALI TERRENO					1.29		1.33	1.03	0.93	1.45		1.43			1.05				
PROGRESSIVE PROGETTO							-3.32	-2.76	-2.00	-0.92	0.00	1.08	2.00	2.50	3.17	3.98			
QUOTE PROGETTO							640.30	640.63	640.51	640.53	640.55	640.53	640.51	640.91	641.30	641.86			
DISTANZE PARZIALI PROGETTO							0.57	0.49	1.08	0.92	1.08	0.92		0.67	0.81				

Tabella materiali			
Materiale	**Area (m^2)**	**Volume (m^3)**	**Vol. Cum. (m^3)**
Scavo	4.41	166.39	1147.90
Rilevato	0.02	4.60	139.40
Cassonetto	1.60	63.07	863.07

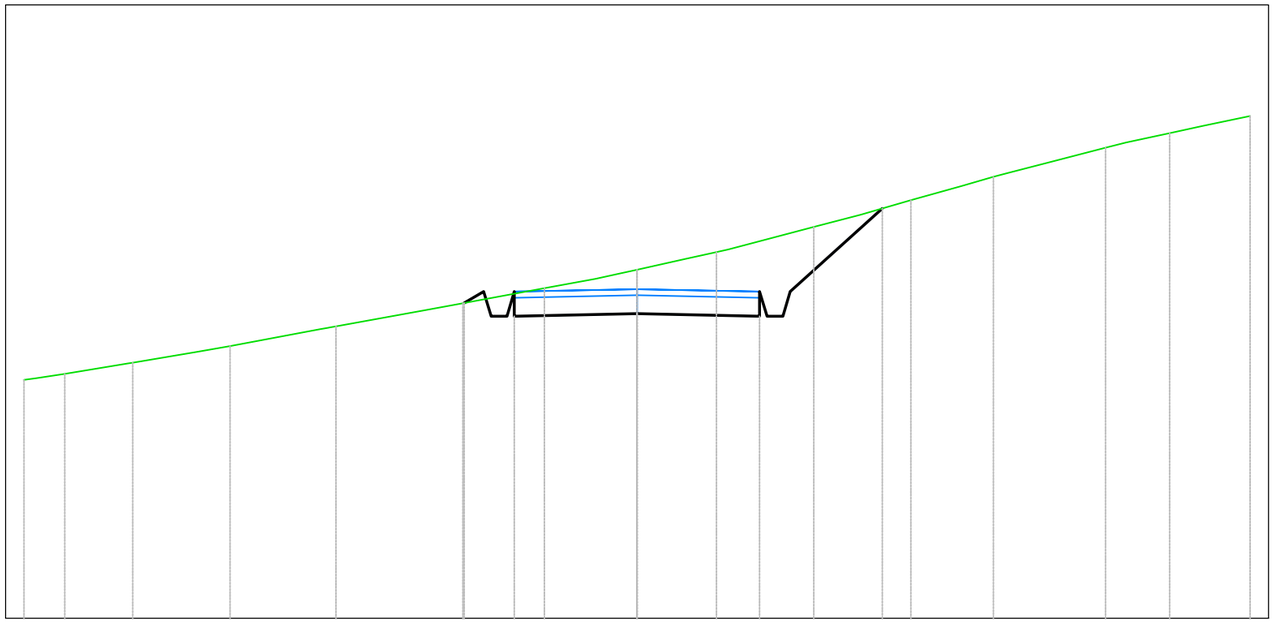

B9
Sezione 12
Progressiva: 0+539.42
Scala: 1:100
Quota di Riferimento: 635.00

PROGRESSIVE TERRENO	-10.00	-9.33	-8.22	-6.64	-4.91	-2.84	-1.51	0.00	1.30	2.88	4.47	5.81	7.64	8.69	10.00			
QUOTE TERRENO	638.89	638.98	639.17	639.44	639.76	640.14	640.38	640.68	640.97	641.38	641.82	642.20	642.67	642.91	643.19			
DISTANZE PARZIALI TERRENO		1.02		1.05		1.46		1.45		0.99								
PROGRESSIVE PROGETTO						-2.82	-2.50	-2.00		0.00		2.00	2.50		4.00			
QUOTE PROGETTO						640.14	640.33	639.93		639.97		639.93	640.33		641.68			
DISTANZE PARZIALI PROGETTO								2.00		2.00			1.50					

Tabella materiali			
Materiale	**Area (m^2)**	**Volume (m^3)**	**Vol. Cum. (m^3)**
Scavo	2.20	0.00	0.00
Rilevato	0.11	0.00	0.00
Cassonetto	1.60	0.00	0.00

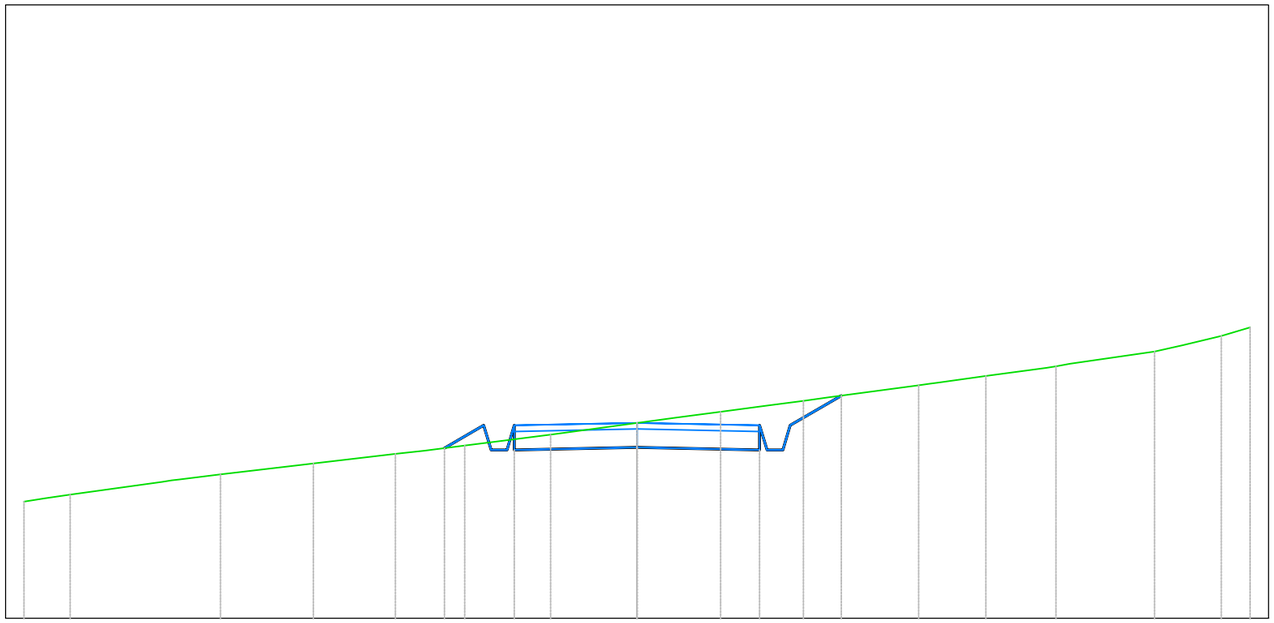

B10
Sezione 1
Progressiva: 0+000.00
Scala: 1:100
Quota di Riferimento: 650.00

PROGRESSIVE TERRENO	-10.00	-9.25		-6.79	-5.28	-3.94	-2.81	-1.41	0.00	1.37	2.71		4.59	5.69	6.83		8.44	9.53	10.00
QUOTE TERRENO	651.90	652.01		652.35	652.52	652.68	652.82	652.99	653.19	653.37	653.55		653.80	653.95	654.11		654.35	654.60	654.74
DISTANZE PARZIALI TERRENO		1.50		1.08	1.34			1.01			1.46				1.38				
PROGRESSIVE PROGETTO							-3.14	-2.50	-2.00	0.00			2.00	2.50	3.33				
QUOTE PROGETTO							652.77	653.15	652.75	652.79			652.75	653.15	653.63				
DISTANZE PARZIALI PROGETTO							0.64		2.00		2.00			0.83					

Tabella materiali			
Materiale	**Area (m^2)**	**Volume (m^3)**	**Vol. Cum. (m^3)**
Scavo	2.84	125.51	125.51
Rilevato	0.00	2.24	2.24
Cassonetto	1.60	80.00	80.00

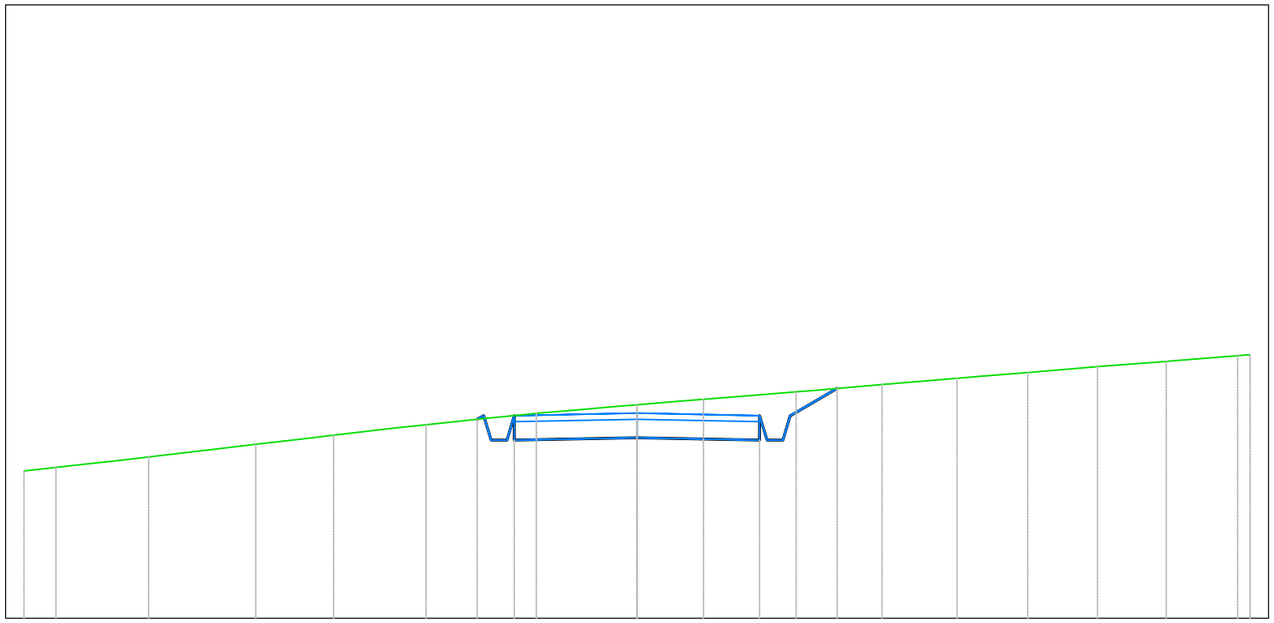

B10
Sezione 2
Progressiva: 0+050.00
Scala: 1:100
Quota di Riferimento: 650.00

PROGRESSIVE TERRENO	-10.00	-9.48	-7.97	-6.22	-4.95	-3.44	-1.64	0.00	1.09	2.60	4.00	5.22	6.37	7.51	8.63	9.80	10.06	
QUOTE TERRENO	652.40	652.46	652.63	652.84	652.98	653.16	653.34	653.48	653.57	653.69	653.81	653.91	654.01	654.10	654.19	654.28	654.30	
DISTANZE PARZIALI TERRENO			1.05		1.02						1.06	1.12		1.12	1.07			
PROGRESSIVE PROGETTO							-2.50	-2.00	0.00	2.00	2.50	3.26						
QUOTE PROGETTO							653.30	652.90	652.94	652.90	653.30	653.75						
DISTANZE PARZIALI PROGETTO								2.00	2.00		0.76							

Tabella materiali			
Materiale	**Area (m^2)**	**Volume (m^3)**	**Vol. Cum. (m^3)**
Scavo	2.42	131.19	256.70
Rilevato	0.00	0.17	2.41
Cassonetto	1.60	80.00	160.00

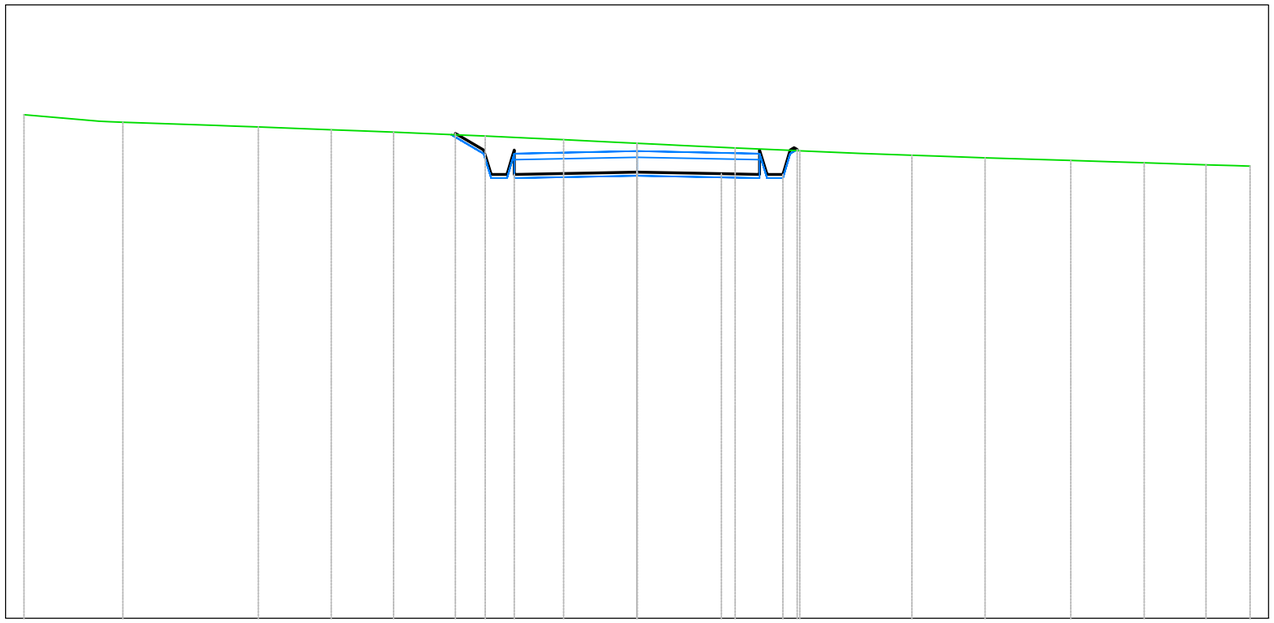

B10
Sezione 3
Progressiva: 0+100.00
Scala: 1:100
Quota di Riferimento: 650.00

PROGRESSIVE TERRENO	-10.00	-8.39	-6.18	-4.98	-3.97	-2.48	-1.20	0.00	1.60	2.66	4.48	5.68	7.07	8.27	9.28	10.00		
QUOTE TERRENO	658.21	658.09	658.01	657.97	657.93	657.86	657.80	657.74	657.67	657.62	657.55	657.51	657.47	657.43	657.39	657.37		
DISTANZE PARZIALI TERRENO	1.23		1.51		1.19									1.01				
PROGRESSIVE PROGETTO						-2.96	-2.46	-2.00	-0.62		1.38	2.00	2.50	2.66				
QUOTE PROGETTO						657.90	657.51	657.24	657.26	657.28	657.25	657.24	657.64	657.64				
DISTANZE PARZIALI PROGETTO						0.42		1.38	0.62	1.38	0.62							

Tabella materiali			
Materiale	**Area (m^2)**	**Volume (m^3)**	**Vol. Cum. (m^3)**
Scavo	3.44	145.55	402.25
Rilevato	0.00	0.06	2.48
Cassonetto	1.60	80.00	240.00

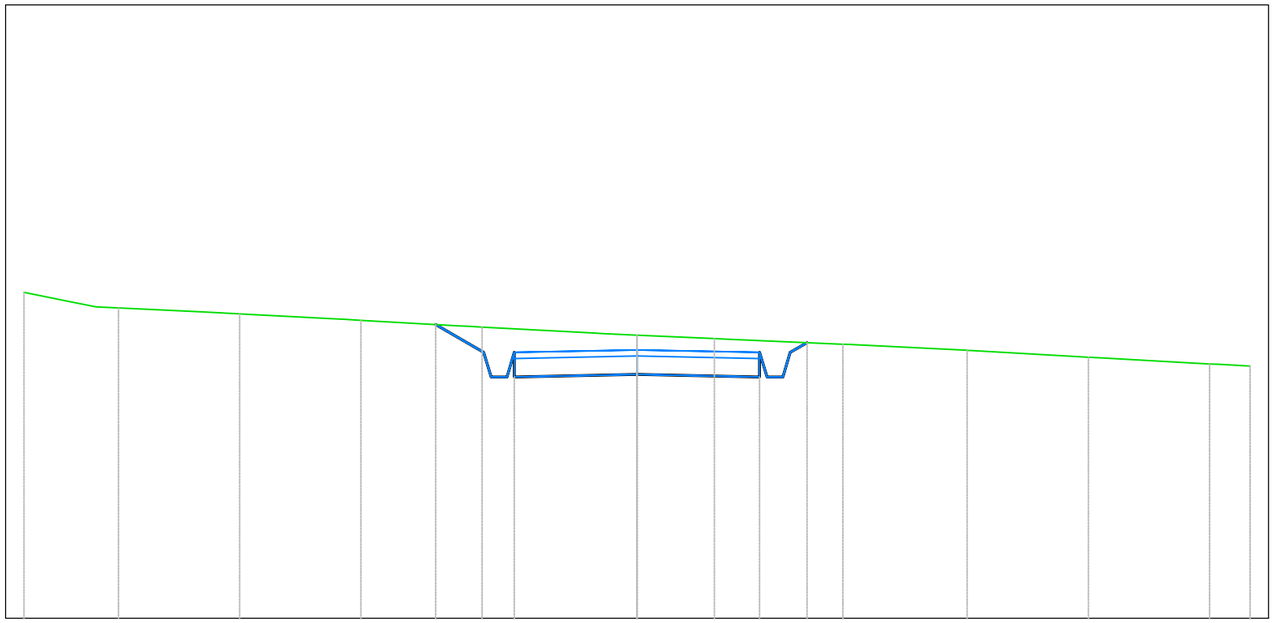

B10
Sezione 4
Progressiva: 0+150.00
Scala: 1:100
Quota di Riferimento: 660.00

PROGRESSIVE TERRENO	-10.00	-8.46	-6.48	-4.50	-2.53	0.00	1.26	3.36	5.38	7.36	9.34	10.00		
QUOTE TERRENO	665.32	665.06	664.96	664.86	664.75	664.62	664.56	664.47	664.37	664.26	664.15	664.11		
DISTANZE PARZIALI TERRENO		1.35		1.46		1.58		1.69		1.26		1.93		1.11		1.91		1.80		
PROGRESSIVE PROGETTO						-3.28	-2.50	-2.00	0.00		2.00	2.50	2.77							
QUOTE PROGETTO						664.79	664.33	663.93	663.97		663.93	664.33	664.49							
DISTANZE PARZIALI PROGETTO						0.78		2.00		2.00										

Tabella materiali			
Materiale	**Area (m^2)**	**Volume (m^3)**	**Vol. Cum. (m^3)**
Scavo	3.92	183.76	586.01
Rilevato	0.02	0.29	2.77
Cassonetto	1.60	80.00	320.00

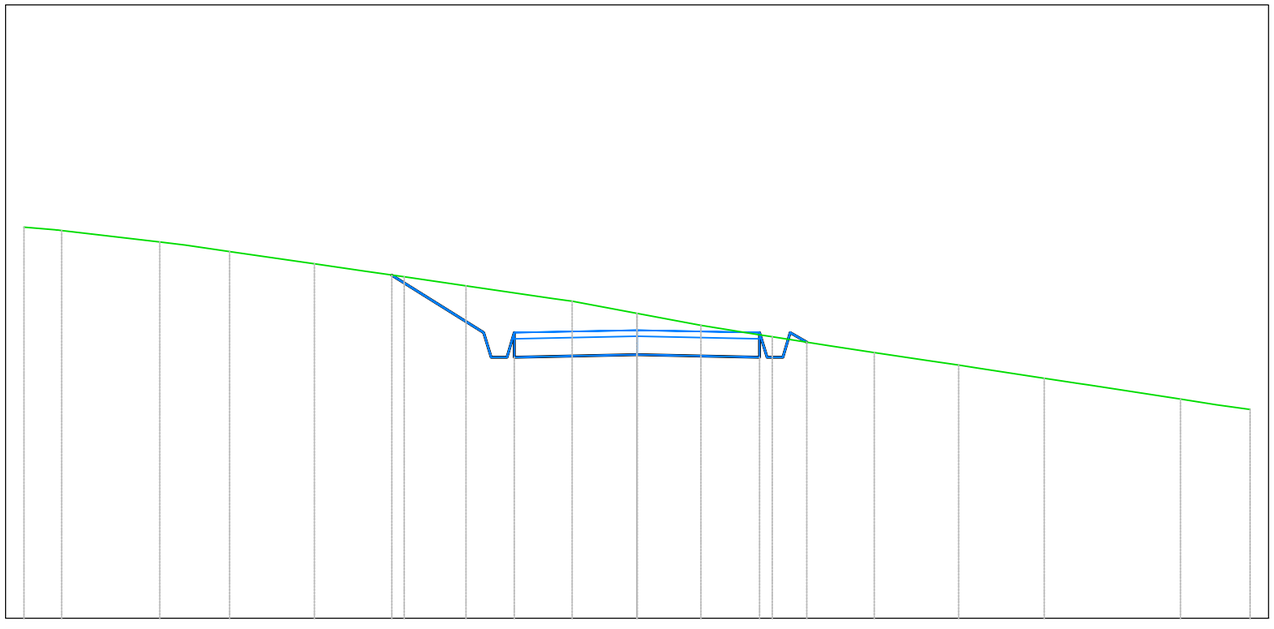

B10
Sezione 5
Progressiva: 0+200.00
Scala: 1:100
Quota di Riferimento: 660.00

PROGRESSIVE TERRENO	-10.00	-9.38	-7.78	-6.64	-5.26	-3.80	-2.79	-1.06	0.00	1.04	2.21	3.87	5.25	6.64	8.87	10.00	
QUOTE TERRENO	666.38	666.32	666.13	665.98	665.78	665.57	665.42	665.17	664.97	664.77	664.59	664.33	664.13	663.91	663.57	663.40	
DISTANZE PARZIALI TERRENO		1.60					1.42						1.11		1.27		
PROGRESSIVE PROGETTO						-4.00	-2.50	-2.00			2.00	2.50	2.77				
QUOTE PROGETTO						665.60	664.66	664.26	664.30		664.26	664.66	664.50				
DISTANZE PARZIALI PROGETTO							1.50		2.00		2.00						

Tabella materiali			
Materiale	**Area (m^2)**	**Volume (m^3)**	**Vol. Cum. (m^3)**
Scavo	1.30	124.76	710.77
Rilevato	0.14	3.48	6.25
Cassonetto	1.60	80.00	400.00

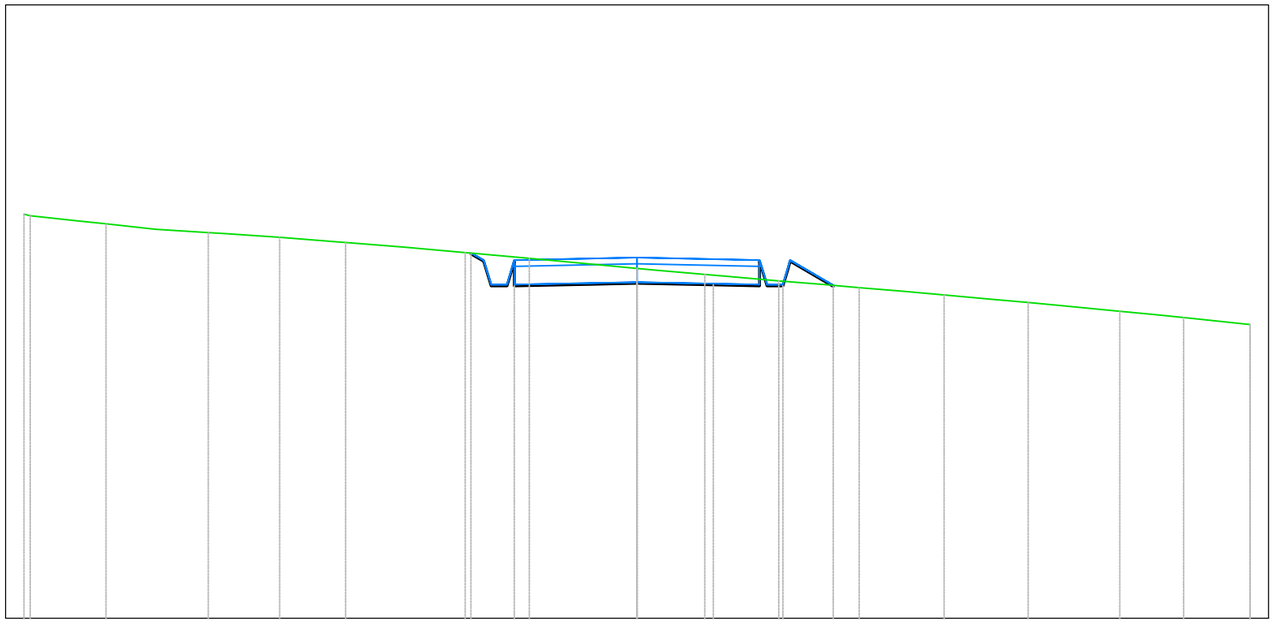

B10
Sezione 6
Progressiva: 0+250.00
Scala: 1:100
Quota di Riferimento: 660.00

PROGRESSIVE TERRENO	-10.00	-8.66	-6.99	-5.83	-4.75	-2.80	-1.76	0.00	1.10	2.31	3.63	5.01	6.38	7.87	8.91	10.00
QUOTE TERRENO	666.58	666.43	666.29	666.21	666.13	665.96	665.87	665.70	665.61	665.50	665.39	665.27	665.15	665.01	664.90	664.79
DISTANZE PARZIALI TERRENO															1.08	
PROGRESSIVE PROGETTO						-2.71	-2.50	-2.00	-0.75	0.00	1.25	2.00	2.45	3.20		
QUOTE PROGETTO						665.84	665.82	665.42	665.45	665.46	665.44	665.42	665.67	665.41		
DISTANZE PARZIALI PROGETTO								1.25	0.75	1.25	0.75					

Tabella materiali			
Materiale	**Area (m^2)**	**Volume (m^3)**	**Vol. Cum. (m^3)**
Scavo	0.48	42.84	753.61
Rilevato	0.15	7.39	13.65
Cassonetto	1.60	80.00	480.00

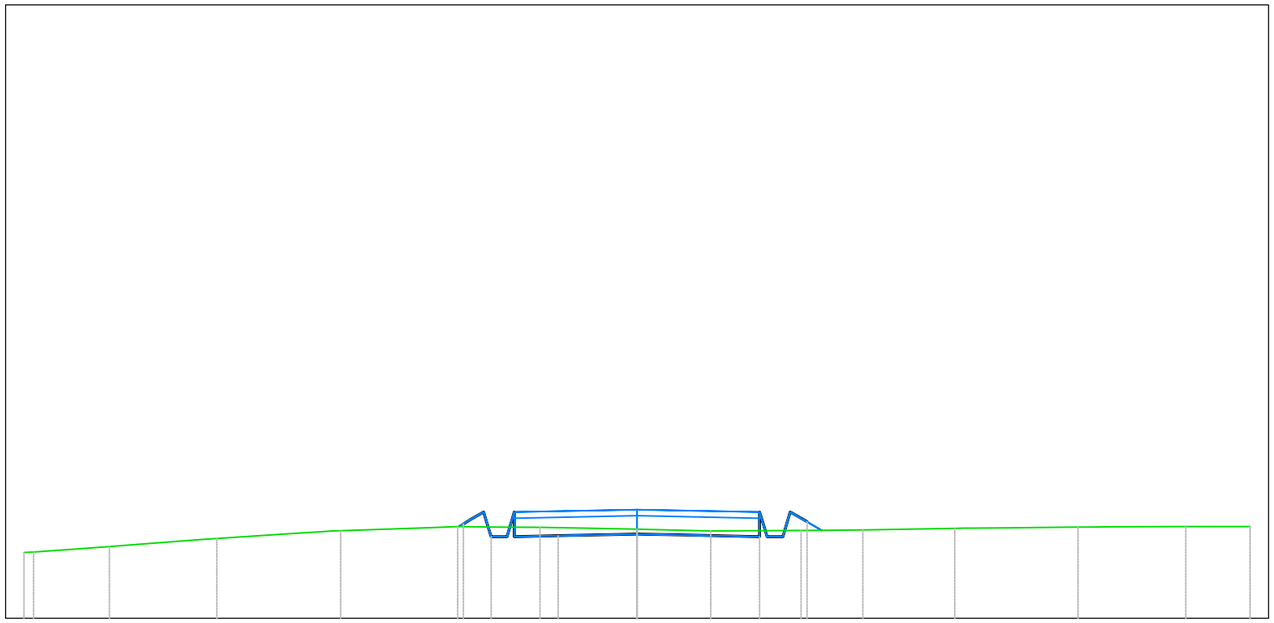

B10
Sezione 7
Progressiva: 0+300.00
Scala: 1:100
Quota di Riferimento: 660.00

PROGRESSIVE TERRENO	-10.00	-9.84	-8.61	-6.85	-4.83	-2.92	-1.58	0.00	1.20	2.68	3.68	5.18	7.19	8.95	10.00
QUOTE TERRENO	661.08	661.07	661.17	661.30	661.43	661.49	661.48	661.45	661.43	661.43	661.44	661.47	661.49	661.49	661.50
DISTANZE PARZIALI TERRENO			1.27	1.14	1.49			1.03			1.50		1.15	1.26	
PROGRESSIVE PROGETTO						-2.83	-2.46	-2.00	-1.29	0.00	0.71	2.00	2.50	2.77	
QUOTE PROGETTO						661.54	661.59	661.33	661.35	661.37	661.36	661.33	661.33	661.37	
DISTANZE PARZIALI PROGETTO								0.71	1.29	0.71	1.29				

Tabella materiali			
Materiale	**Area (m^2)**	**Volume (m^3)**	**Vol. Cum. (m^3)**
Scavo	2.65	70.79	824.41
Rilevato	0.00	2.57	16.21
Cassonetto	1.60	80.00	560.00

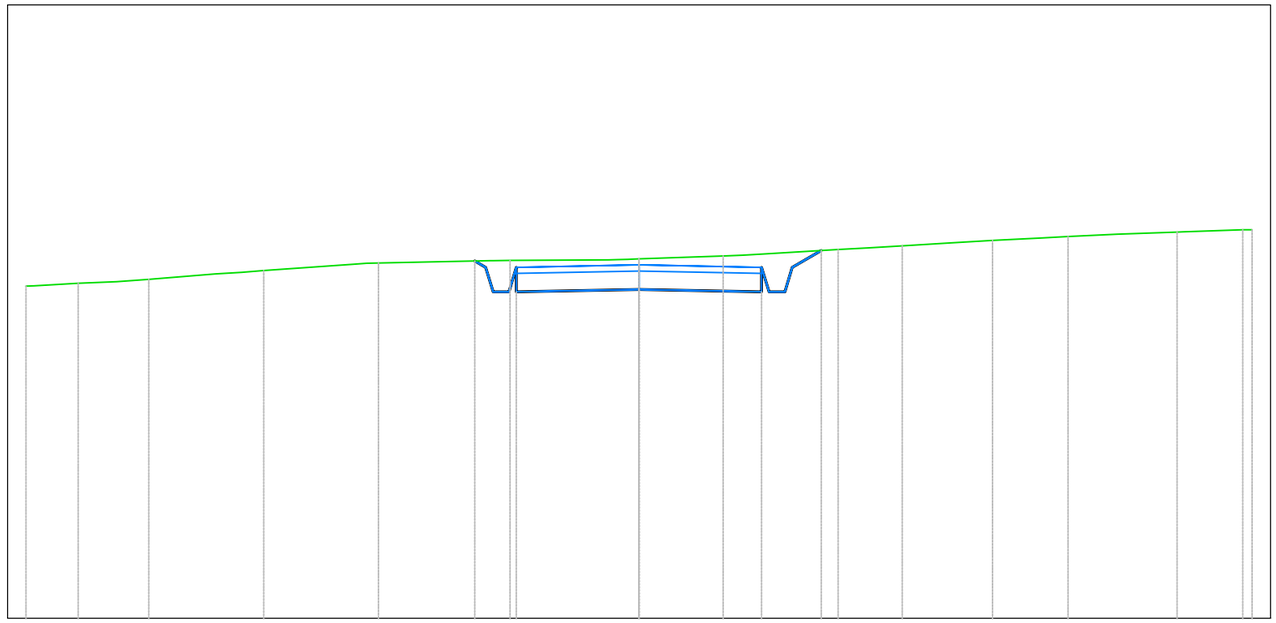

B10
Sezione 8
Progressiva: 0+350.00
Scala: 1:100
Quota di Riferimento: 650.00

| | | |

Tabella materiali			
Materiale	**Area (m^2)**	**Volume (m^3)**	**Vol. Cum. (m^3)**
Scavo	2.64	132.11	956.51
Rilevato	0.05	0.77	16.98
Cassonetto	1.60	80.00	640.00

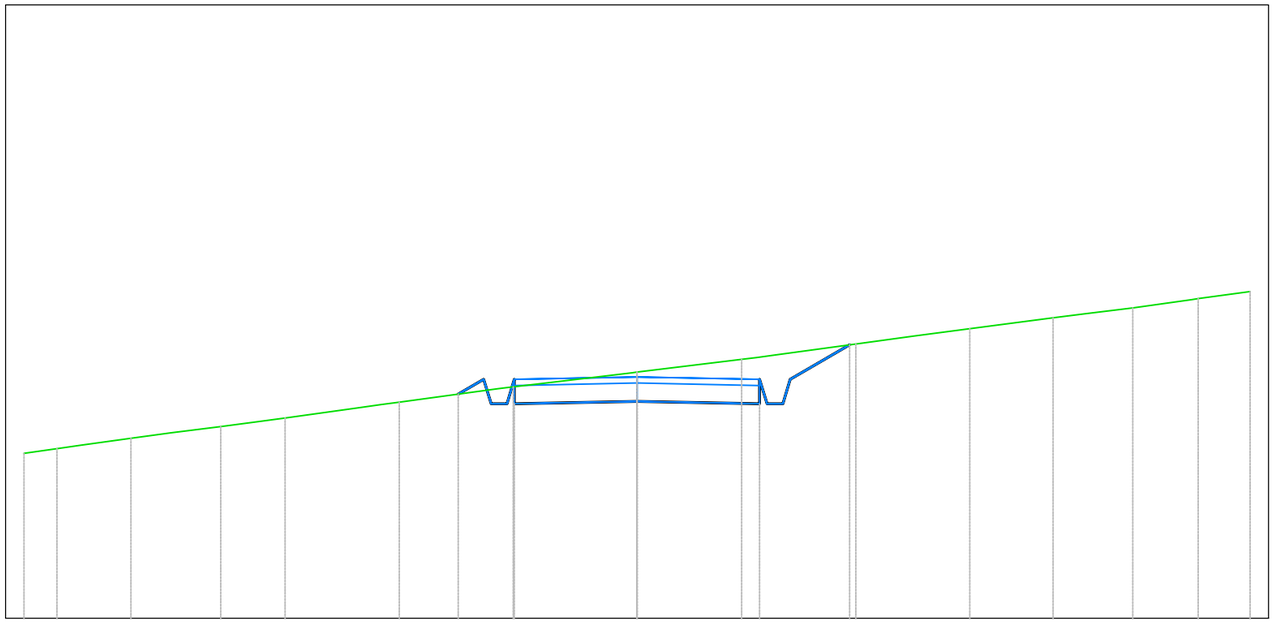

B10
Sezione 9
Progressiva: 0+400.00
Scala: 1:100
Quota di Riferimento: 650.00

PROGRESSIVE TERRENO	-10.00	-9.46	-8.26	-6.79	-5.74	-3.88	-2.02	0.00	1.71	3.57	5.43	6.79	8.09	9.15	10.00							
QUOTE TERRENO	652.69	652.77	652.94	653.13	653.27	653.52	653.77	654.01	654.22	654.47	654.72	654.90	655.06	655.21	655.33							
DISTANZE PARZIALI TERRENO					1.21		1.61		1.14		1.71		1.31									
PROGRESSIVE PROGETTO							-2.92	-2.50	-2.00	0.00			2.00	2.50	3.47							
QUOTE PROGETTO							653.65	653.90	653.50	653.54			653.50	653.90	654.46							
DISTANZE PARZIALI PROGETTO							0.42		2.00		2.00			0.97								

Tabella materiali			
Materiale	**Area (m^2)**	**Volume (m^3)**	**Vol. Cum. (m^3)**
Scavo	2.20	42.27	998.78
Rilevato	0.11	1.35	18.33
Cassonetto	1.60	28.01	668.01

B10
Sezione 10
Progressiva: 0+417.51
Scala: 1:100
Quota di Riferimento: 650.00

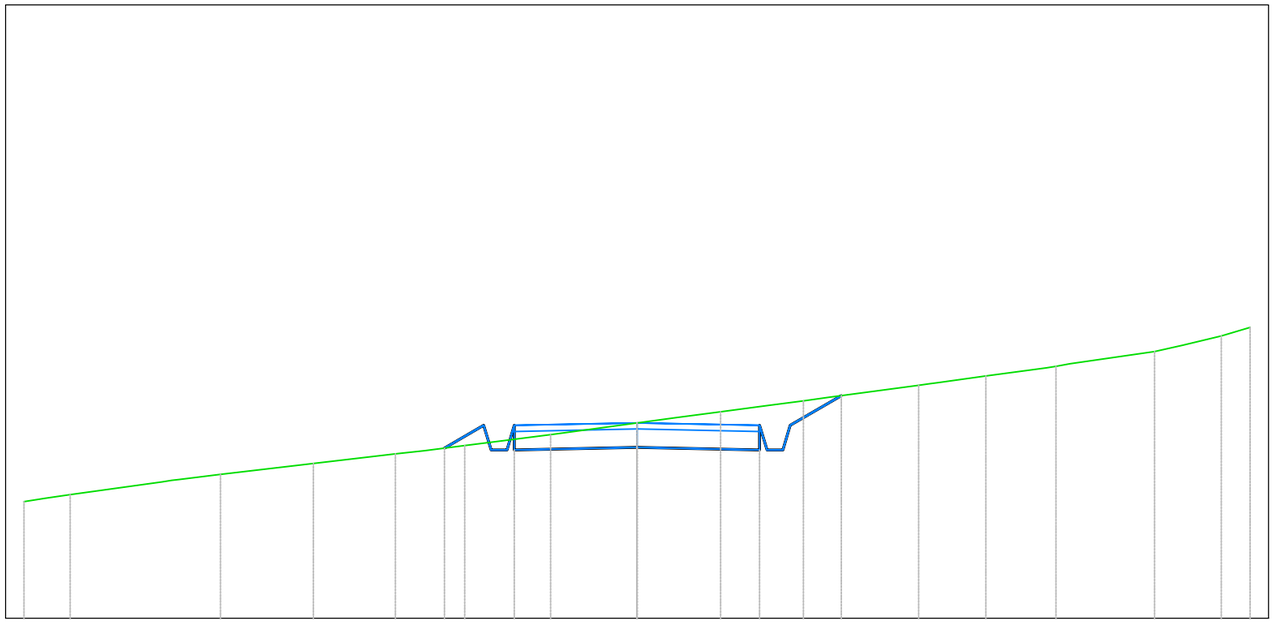

PROGRESSIVE TERRENO	-10.00	-9.25		-6.79	-5.28	-3.94	-2.81	-1.41	0.00	1.37	2.71		4.59	5.69	6.83		8.44	9.53	10.00
QUOTE TERRENO	651.90	652.01		652.35	652.52	652.68	652.82	652.99	653.19	653.37	653.55		653.80	653.95	654.11		654.35	654.60	654.74
DISTANZE PARZIALI TERRENO		1.50		1.08	1.34			1.01			1.46				1.38				
PROGRESSIVE PROGETTO							-3.14	-2.50	-2.00				2.00	2.50	3.33				
QUOTE PROGETTO							652.77	653.15	652.75	652.79			652.75	653.15	653.63				
DISTANZE PARZIALI PROGETTO							0.64		2.00		2.00			0.83					

Tabella materiali			
Materiale	**Area (m^2)**	**Volume (m^3)**	**Vol. Cum. (m^3)**
Scavo	0.00	0.00	0.00
Rilevato	0.00	0.00	0.00
Cassonetto	1.60	0.00	0.00

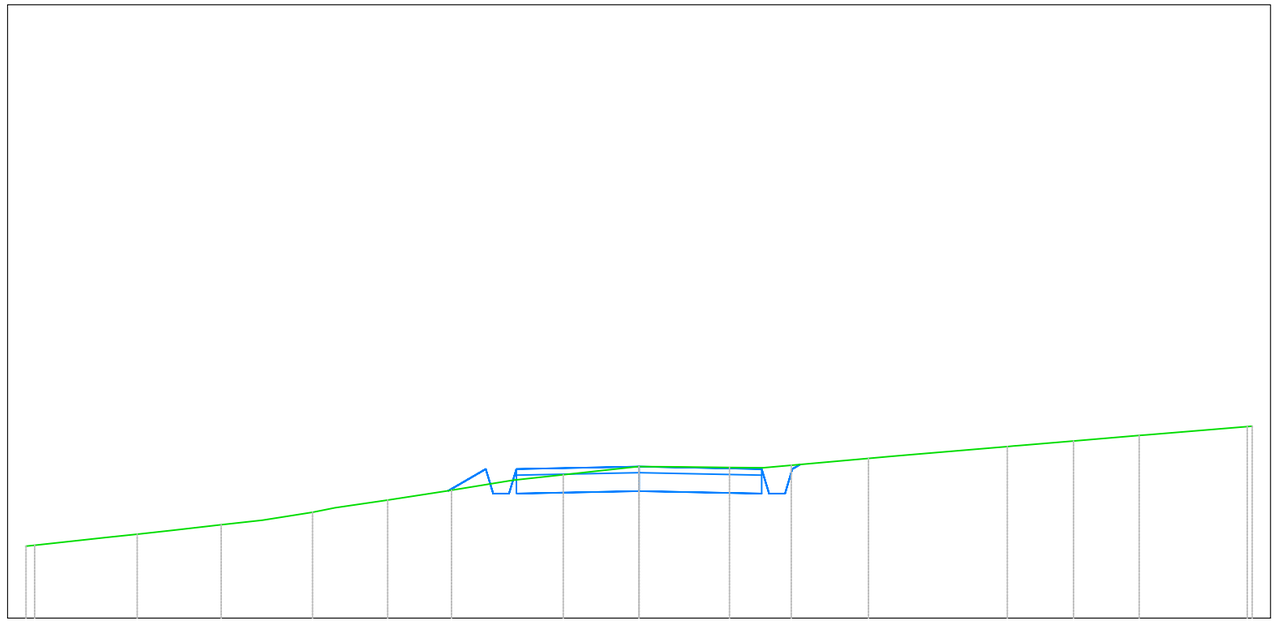

B11
Sezione 1
Progressiva: 0+000.00
Scala: 1:100
Quota di Riferimento: 650.00

PROGRESSIVE TERRENO	-10.00	-8.82	-8.19	-6.82	-5.32	-4.10	-3.06	-1.24	0.00	1.47	2.48	3.74	6.01	7.09	8.16	10.00
QUOTE TERRENO	651.16	651.16	651.37	651.52	651.73	651.93	652.09	652.34	652.47	652.46	652.49	652.60	652.80	652.89	652.98	653.13
DISTANZE PARZIALI TERRENO		1.18				1.00	1.00				1.26		1.67		1.65	
PROGRESSIVE PROGETTO																
QUOTE PROGETTO																
DISTANZE PARZIALI PROGETTO																

Tabella materiali			
Materiale	**Area (m^2)**	**Volume (m^3)**	**Vol. Cum. (m^3)**
Scavo	1.89	31.56	31.56
Rilevato	0.23	3.76	3.76
Cassonetto	1.60	80.00	80.00

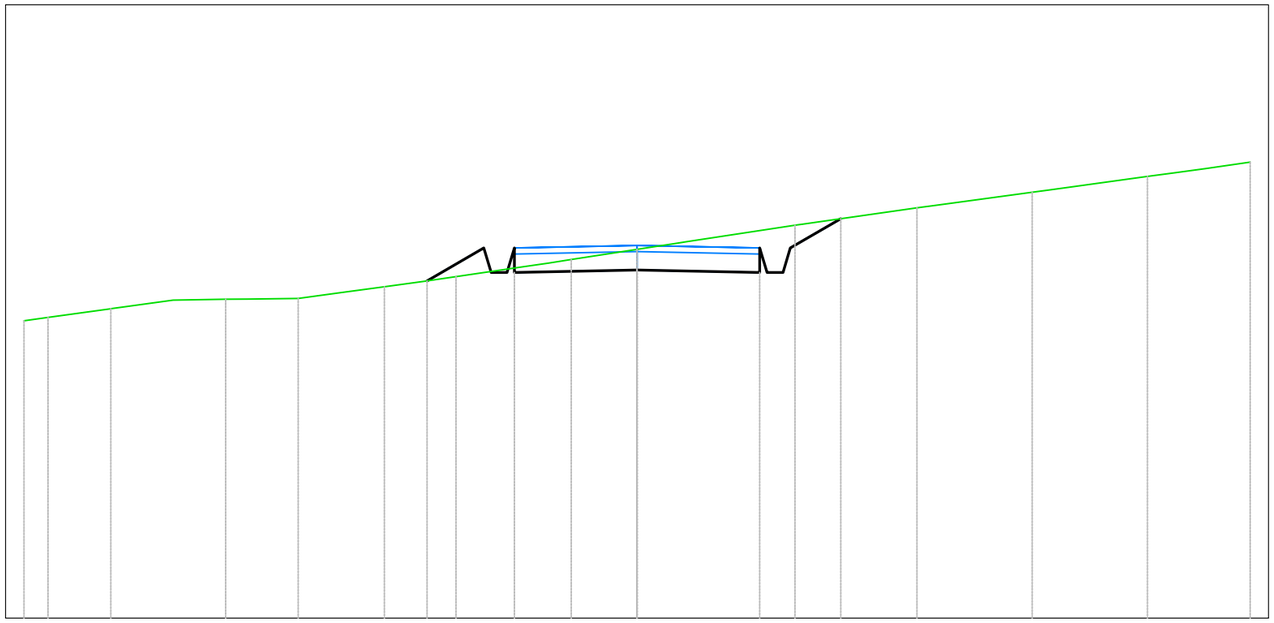

B11
Sezione 2
Progressiva: 0+050.00
Scala: 1:100
Quota di Riferimento: 640.00

PROGRESSIVE TERRENO	-10.00	-9.61	-8.58	-6.71	-5.53	-4.12	-2.95	-1.07	0.00	2.58	4.57	6.44	8.32	10.00	
QUOTE TERRENO	644.85	644.90	645.04	645.20	645.21	645.40	645.57	645.85	646.01	646.40	646.69	646.94	647.20	647.43	
DISTANZE PARZIALI TERRENO		1.02	1.02				1.06	1.07	1.77		1.29	1.64	1.29		
PROGRESSIVE PROGETTO							-3.42	-2.50	-2.00	0.00	2.00	2.50	3.32		
QUOTE PROGETTO							645.50	646.04	645.64	645.68	645.64	646.04	646.51		
DISTANZE PARZIALI PROGETTO							0.92		2.00	2.00		0.82			

Tabella materiali			
Materiale	**Area (m^2)**	**Volume (m^3)**	**Vol. Cum. (m^3)**
Scavo	3.40	130.61	162.17
Rilevato	0.09	7.68	11.44
Cassonetto	1.60	80.00	160.00

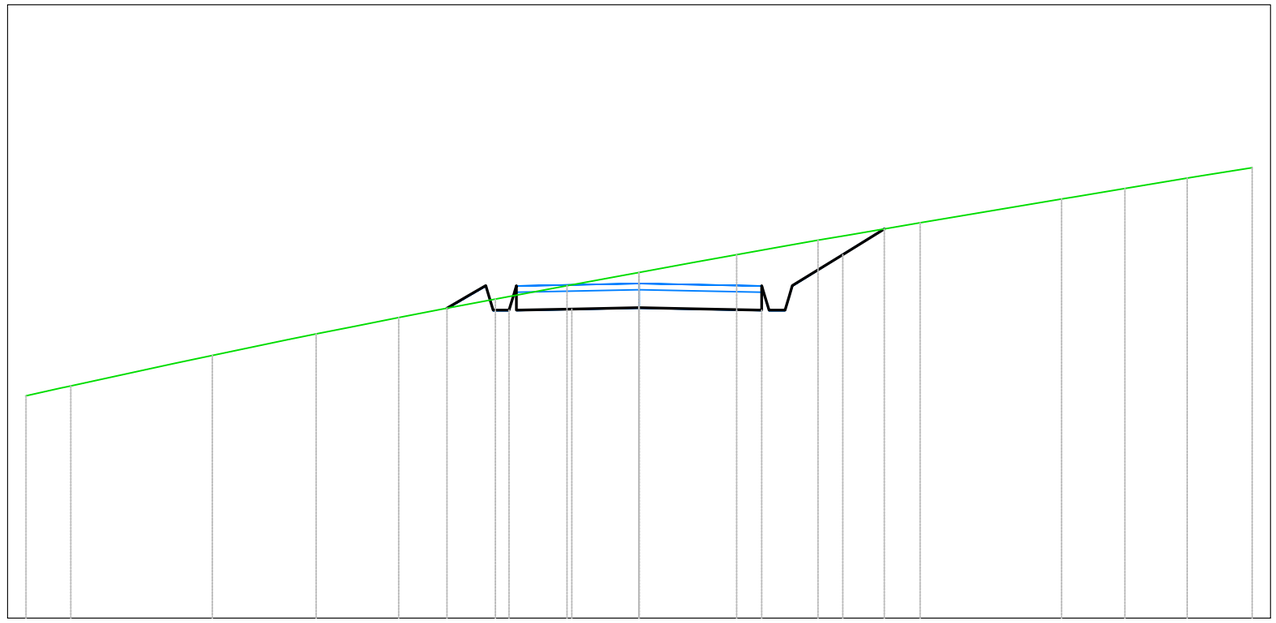

B11
Sezione 3
Progressiva: 0+100.00
Scala: 1:100
Quota di Riferimento: 640.00

PROGRESSIVE TERRENO	-10.00	-9.27	-6.96	-5.27	-3.92	-2.34	-1.17	0.00	1.59	2.92	4.58	6.89	7.92	8.94	10.00
QUOTE TERRENO	643.62	643.79	644.28	644.64	644.90	645.20	645.42	645.64	645.93	646.16	646.45	646.83	647.01	647.17	647.34
DISTANZE PARZIALI TERRENO		1.67		1.20							1.15		1.63		1.02
PROGRESSIVE PROGETTO						-3.13	-2.50	-2.00	-1.10	0.00	0.90	2.00	2.50	3.32	4.00
QUOTE PROGETTO						645.05	645.42	645.02	645.04	645.06	645.04	645.02	645.42	645.93	646.34
DISTANZE PARZIALI PROGETTO								0.90	1.10	0.90	1.10		0.82	0.68	

Tabella materiali			
Materiale	**Area (m^2)**	**Volume (m^3)**	**Vol. Cum. (m^3)**
Scavo	0.89	100.58	262.76
Rilevato	0.12	5.38	16.83
Cassonetto	1.60	80.00	240.00

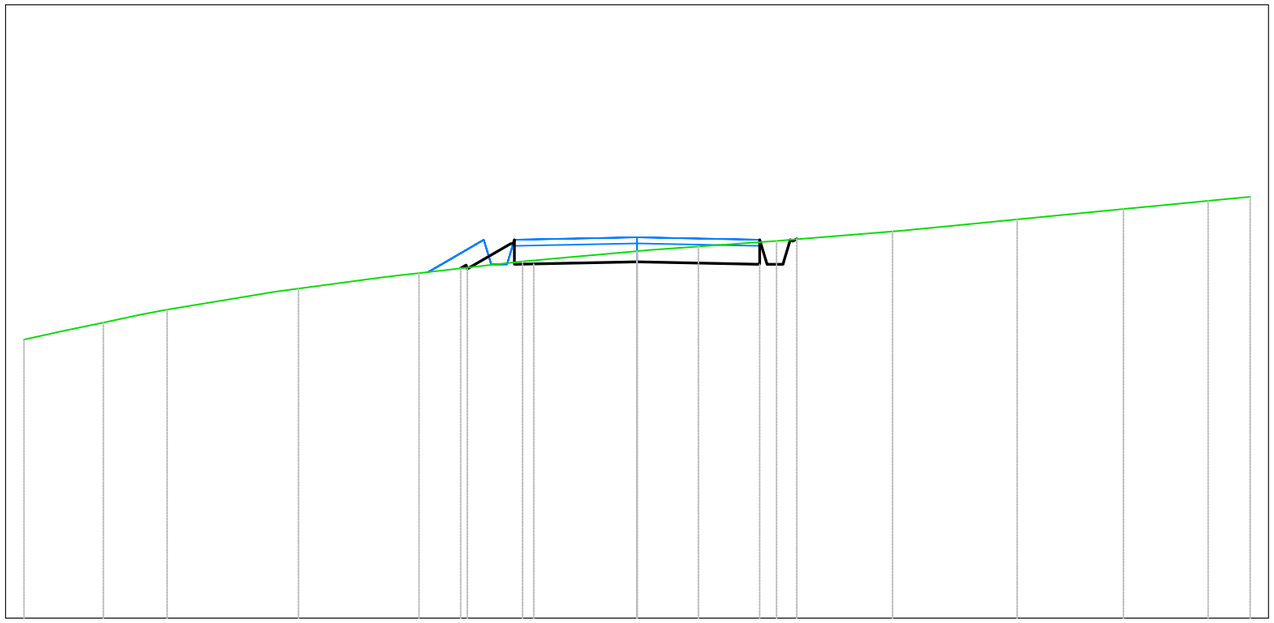

B11
Sezione 4
Progressiva: 0+150.00
Scala: 1:100
Quota di Riferimento: 645.00

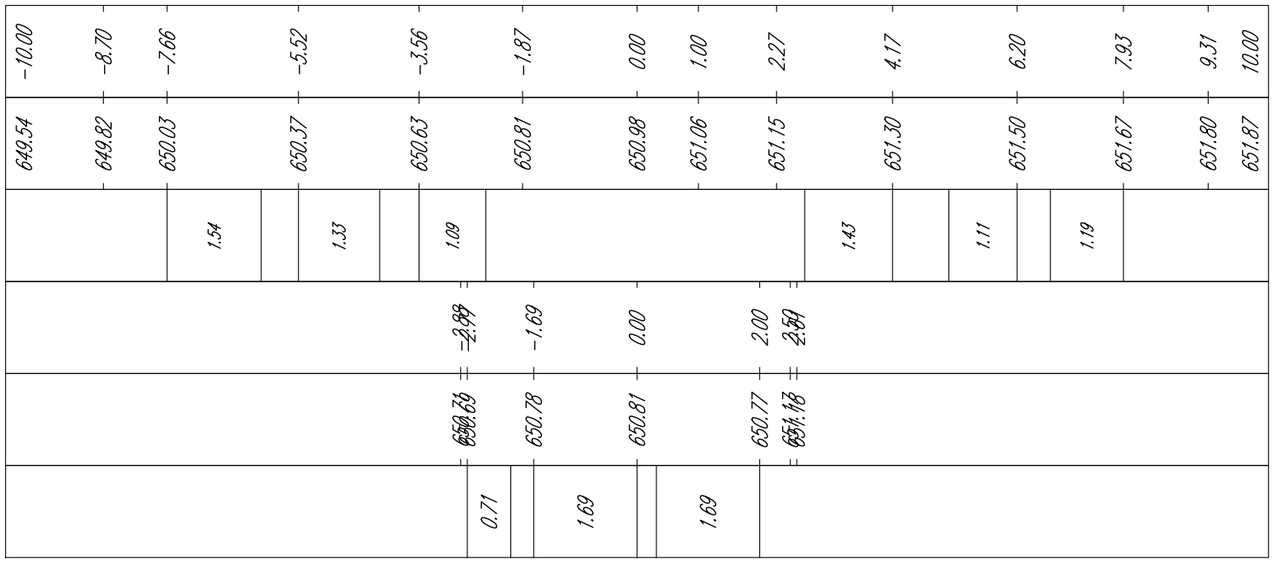

Tabella materiali			
Materiale	**Area (m²)**	**Volume (m³)**	**Vol. Cum. (m³)**
Scavo	2.28	76.58	339.33
Rilevato	0.26	9.51	26.34
Cassonetto	1.60	80.00	320.00

B11
Sezione 5
Progressiva: 0+200.00
Scala: 1:100
Quota di Riferimento: 645.00

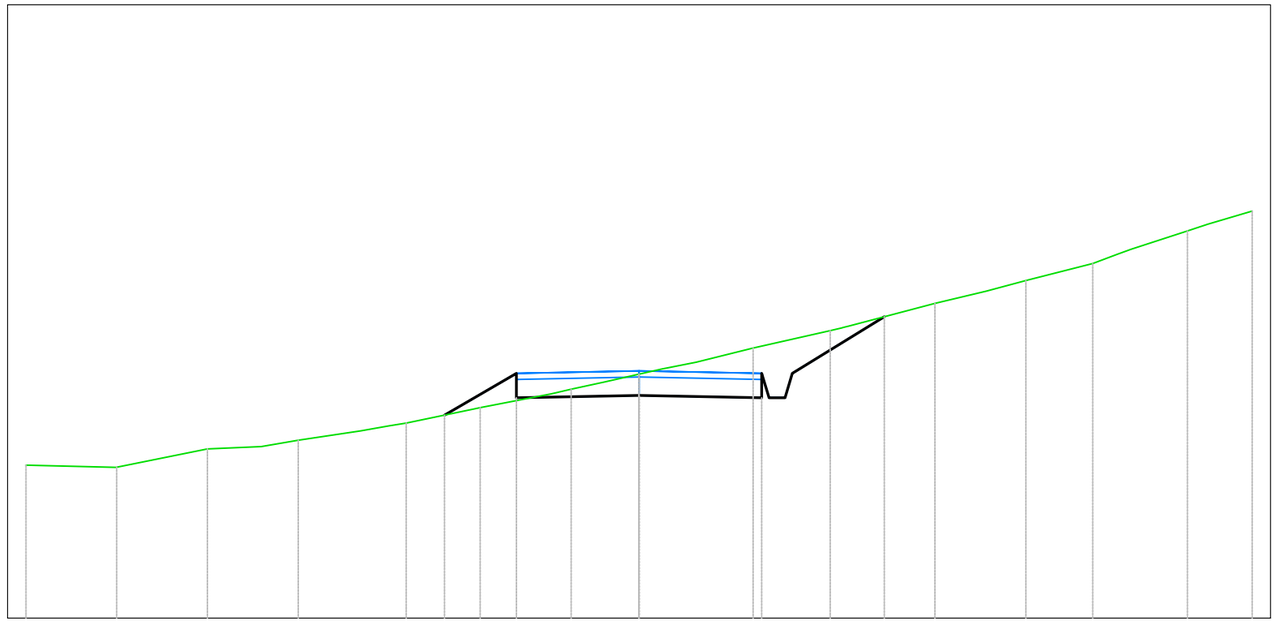

PROGRESSIVE TERRENO	-10.00	-8.52	-7.04	-5.56	-3.80	-2.59	-1.11	0.00	1.86	3.12	4.83	6.31	7.40	8.94	10.00	
QUOTE TERRENO	647.49	647.46	647.76	647.90	648.18	648.43	648.73	648.98	649.40	649.69	650.13	650.50	650.78	651.31	651.64	
DISTANZE PARZIALI TERRENO		1.46	1.48		1.02		1.09	1.16		1.26	1.41		1.09			
PROGRESSIVE PROGETTO							-3.17	-2.00	0.00	2.00	2.50	4.00				
QUOTE PROGETTO							648.31	648.59	648.63	648.59	648.99	649.91				
DISTANZE PARZIALI PROGETTO								1.17	2.00	2.00		1.50				

Tabella materiali			
Materiale	**Area (m^2)**	**Volume (m^3)**	**Vol. Cum. (m^3)**
Scavo	1.69	98.94	438.28
Rilevato	0.19	11.26	37.60
Cassonetto	1.60	80.00	400.00

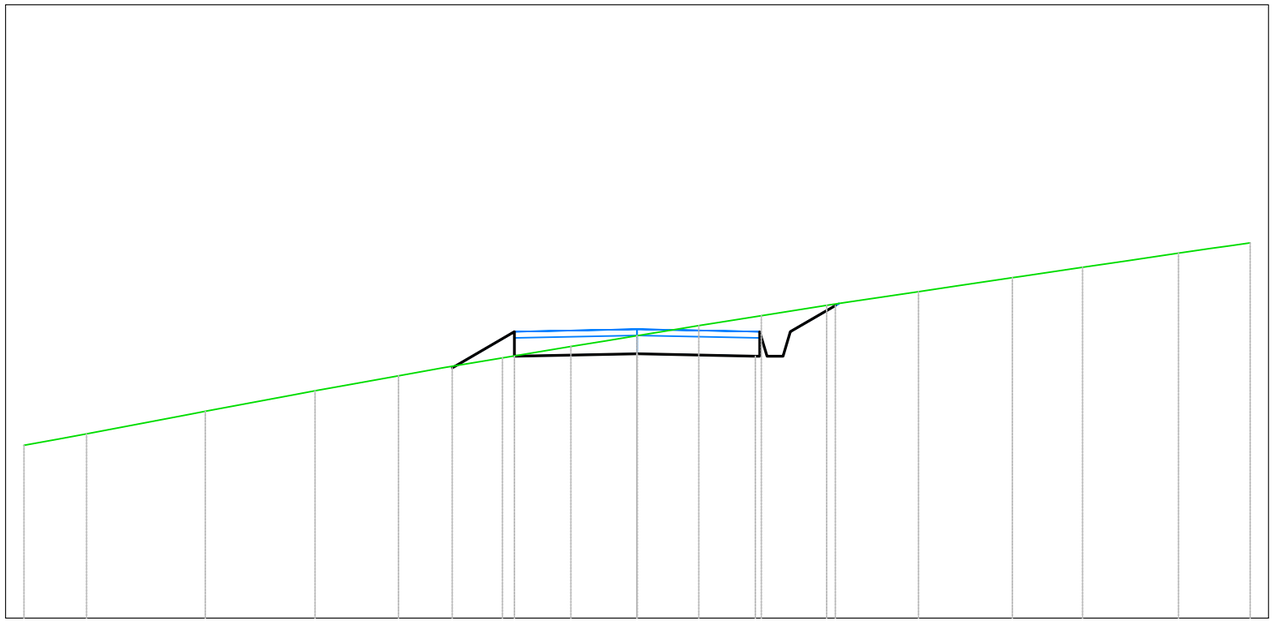

B11
Sezione 6
Progressiva: 0+250.00
Scala: 1:100
Quota di Riferimento: 645.00

PROGRESSIVE TERRENO	-10.00	-8.98	-7.04	-5.25	-3.89	-2.19	-1.08	0.00	1.01	2.03	3.09	4.59	6.12	7.27	8.83	10.00
QUOTE TERRENO	647.82	648.01	648.37	648.71	648.95	649.24	649.43	649.60	649.77	649.93	650.10	650.32	650.55	650.72	650.95	651.12
DISTANZE PARZIALI TERRENO		1.55		1.46								1.18				
PROGRESSIVE PROGETTO						-1.98	-2.00	0.00		1.93	2.50	3.23				
QUOTE PROGETTO						649.08	649.27	649.31		649.27	649.66	650.10				
DISTANZE PARZIALI PROGETTO						0.98	1.93	1.93			0.72					

Tabella materiali			
Materiale	**Area (m^2)**	**Volume (m^3)**	**Vol. Cum. (m^3)**
Scavo	2.31	99.65	537.92
Rilevato	0.04	5.30	42.90
Cassonetto	1.60	80.00	480.00

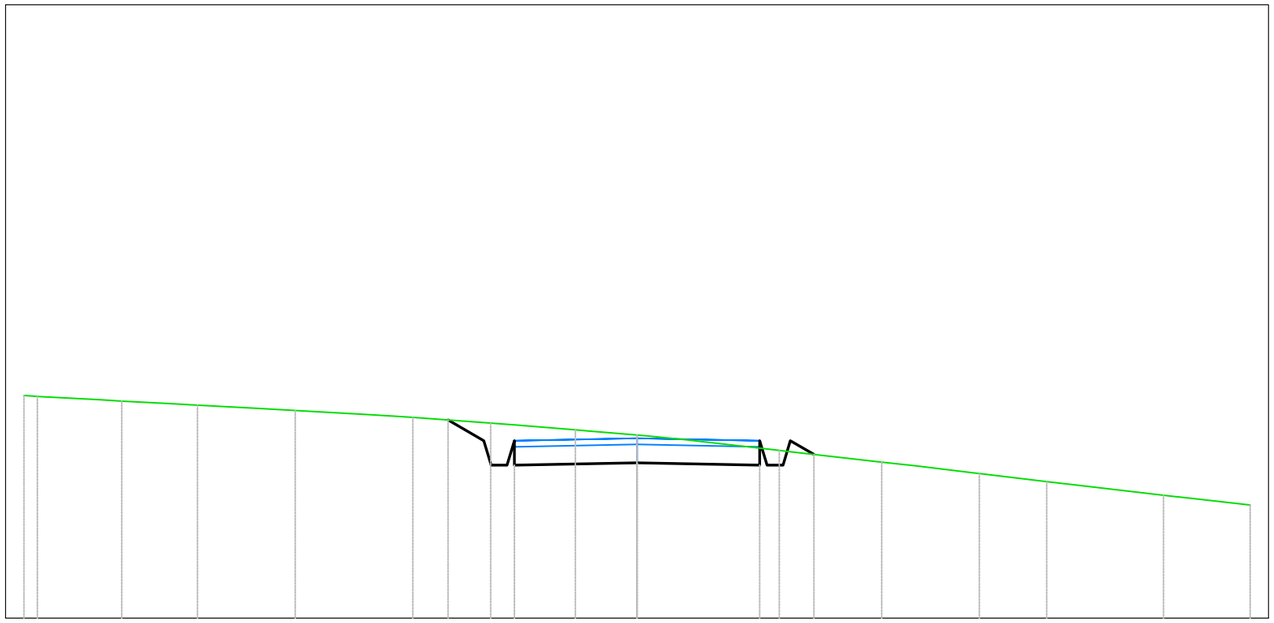

B11
Sezione 7
Progressiva: 0+300.00
Scala: 1:100
Quota di Riferimento: 650.00

PROGRESSIVE TERRENO	-10.00	-9.18	-8.41	-7.17	-5.58	-3.66	-2.39	-1.01	0.00	2.32	3.99	5.58	6.68	8.59	10.00						
QUOTE TERRENO	653.63	653.61	653.54	653.47	653.38	653.27	653.18	653.07	652.99	652.74	652.54	652.36	652.23	652.00	651.84						
DISTANZE PARZIALI TERRENO		1.02			1.24		1.27			1.52		1.52		1.06		1.04		1.41		1.03	
PROGRESSIVE PROGETTO							-3.08	-2.50	-2.00		0.00		2.00	2.50	2.89						
QUOTE PROGETTO							653.23	652.89	652.49		652.53		652.49	652.89	652.67						
DISTANZE PARZIALI PROGETTO								0.58		2.00		2.00									

Tabella materiali			
Materiale	**Area (m²)**	**Volume (m³)**	**Vol. Cum. (m³)**
Scavo	2.61	122.83	660.75
Rilevato	0.00	0.69	43.60
Cassonetto	1.60	80.00	560.00

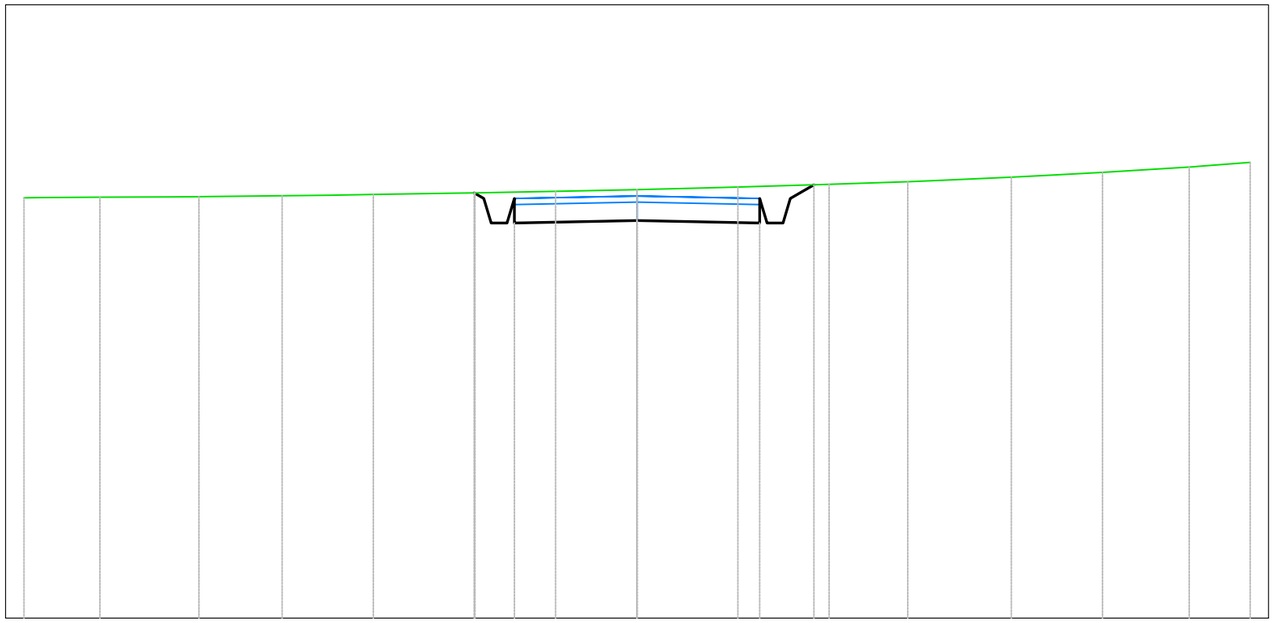

B11
Sezione 8
Progressiva: 0+350.00
Scala: 1:100
Quota di Riferimento: 650.00

PROGRESSIVE TERRENO	-10.00	-8.76	-7.15	-5.79	-4.30	-2.64	-1.33	0.00	1.64	3.13	4.41	6.11	7.59	9.01	10.00
QUOTE TERRENO	656.85	656.86	656.87	656.89	656.91	656.93	656.96	656.99	657.03	657.07	657.11	657.19	657.27	657.35	657.43
DISTANZE PARZIALI TERRENO		1.13		1.36		1.19		1.04		1.07		1.14		1.42	
PROGRESSIVE PROGETTO						-2.66 -2.80	-2.00		2.00	2.50	2.88				
QUOTE PROGETTO						656.97 656.84	656.44	656.48	656.44	656.84	657.07				
DISTANZE PARZIALI PROGETTO							2.00	2.00							

Tabella materiali			
Materiale	**Area (m^2)**	**Volume (m^3)**	**Vol. Cum. (m^3)**
Scavo	0.84	82.02	742.77
Rilevato	0.19	3.09	46.68
Cassonetto	1.60	80.00	640.00

B11
Sezione 9
Progressiva: 0+400.00
Scala: 1:100
Quota di Riferimento: 660.00

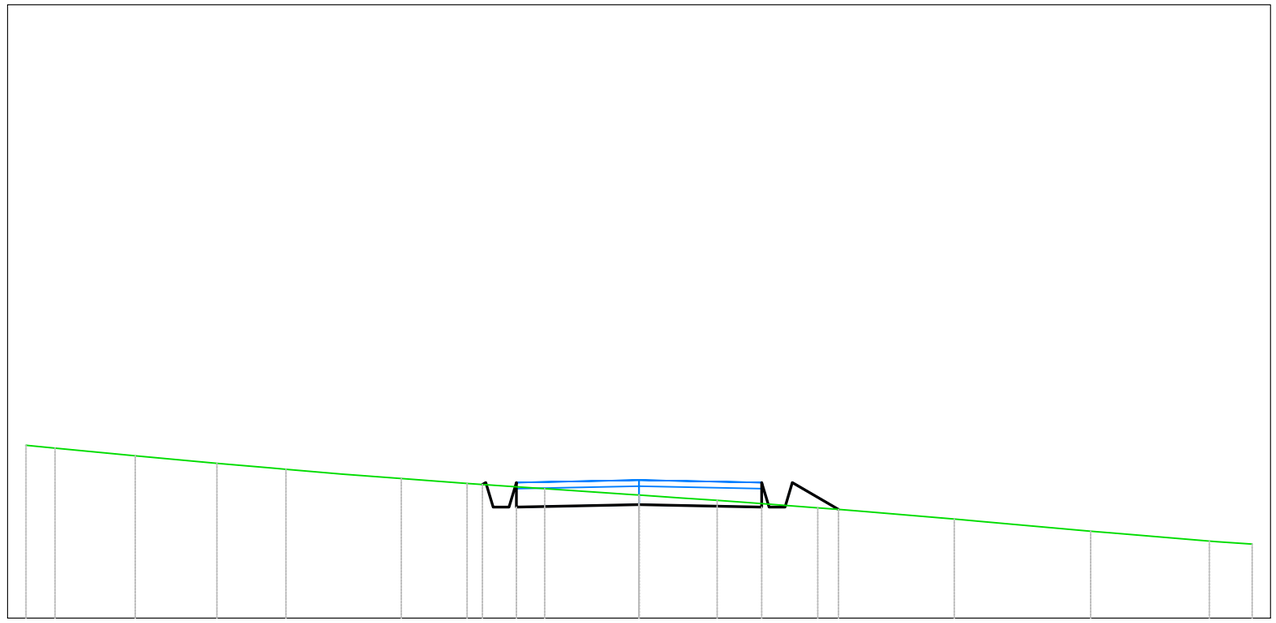

PROGRESSIVE TERRENO	-10.00	-9.53	-8.22	-6.89	-5.76	-3.88	-2.81	-1.54	0.00	1.27	2.91	5.14	7.37	9.30	10.00					
QUOTE TERRENO	662.82	662.77	662.65	662.52	662.43	662.28	662.20	662.11	662.01	661.92	661.80	661.62	661.42	661.26	661.21					
DISTANZE PARZIALI TERRENO											1.14		1.49		1.83		1.59			
PROGRESSIVE PROGETTO							-2.50	-2.00			2.00	2.50	3.25							
QUOTE PROGETTO							662.20	661.81	661.85		661.81	662.21	661.77							
DISTANZE PARZIALI PROGETTO								2.00	2.00			0.75								

Tabella materiali			
Materiale	**Area (m²)**	**Volume (m³)**	**Vol. Cum. (m³)**
Scavo	2.97	89.77	832.54
Rilevato	0.14	8.15	54.84
Cassonetto	1.60	80.00	720.00

B11
Sezione 10
Progressiva: 0+450.00
Scala: 1:100
Quota di Riferimento: 660.00

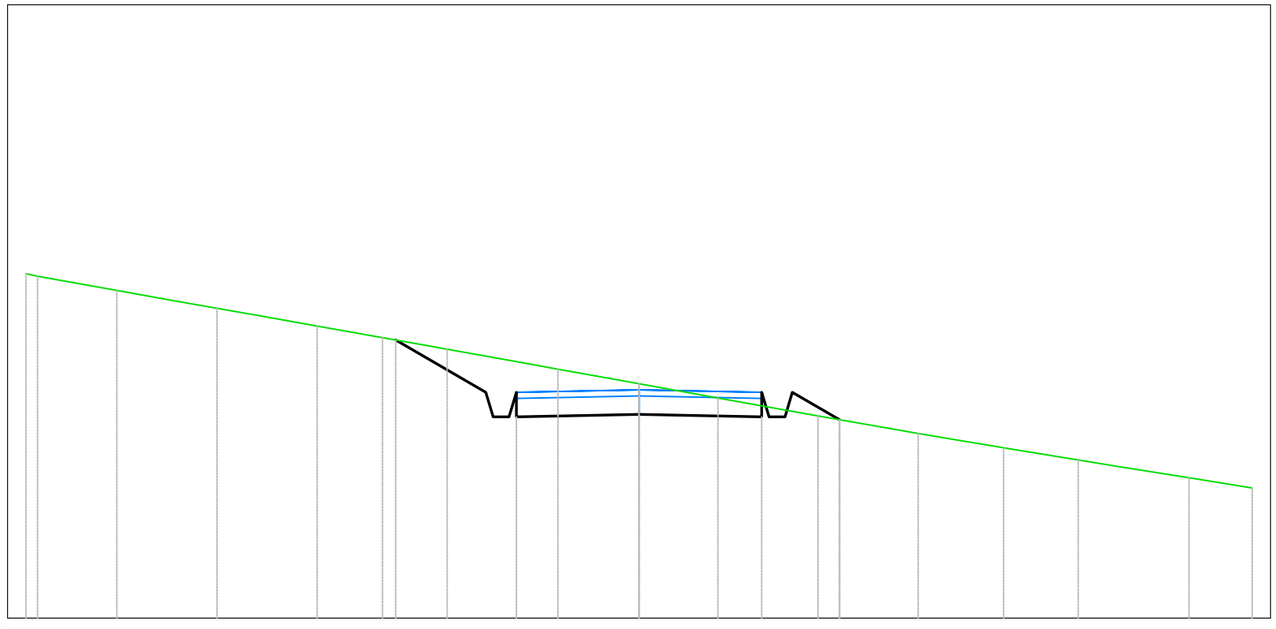

PROGRESSIVE TERRENO	-10.00	-9.84	-8.52	-6.88	-5.25	-4.18	-3.13	-1.32	0.00	1.29	2.92	4.55	5.94	7.16	8.97	10.00
QUOTE TERRENO	665.62	665.57	665.34	665.05	664.76	664.57	664.38	664.06	663.82	663.59	663.30	663.01	662.78	662.58	662.29	662.12
DISTANZE PARZIALI TERRENO					1.07		1.15			1.63	1.63				1.15	
PROGRESSIVE PROGETTO						-3.97		-2.50	-2.00			2.00	2.50	3.27		
QUOTE PROGETTO						664.53		663.68	663.28	663.32		663.28	663.68	663.23		
DISTANZE PARZIALI PROGETTO							1.47			2.00	2.00			0.77		

Tabella materiali			
Materiale	**Area (m^2)**	**Volume (m^3)**	**Vol. Cum. (m^3)**
Scavo	2.42	134.55	967.09
Rilevato	0.25	9.63	64.47
Cassonetto	1.60	80.00	800.00

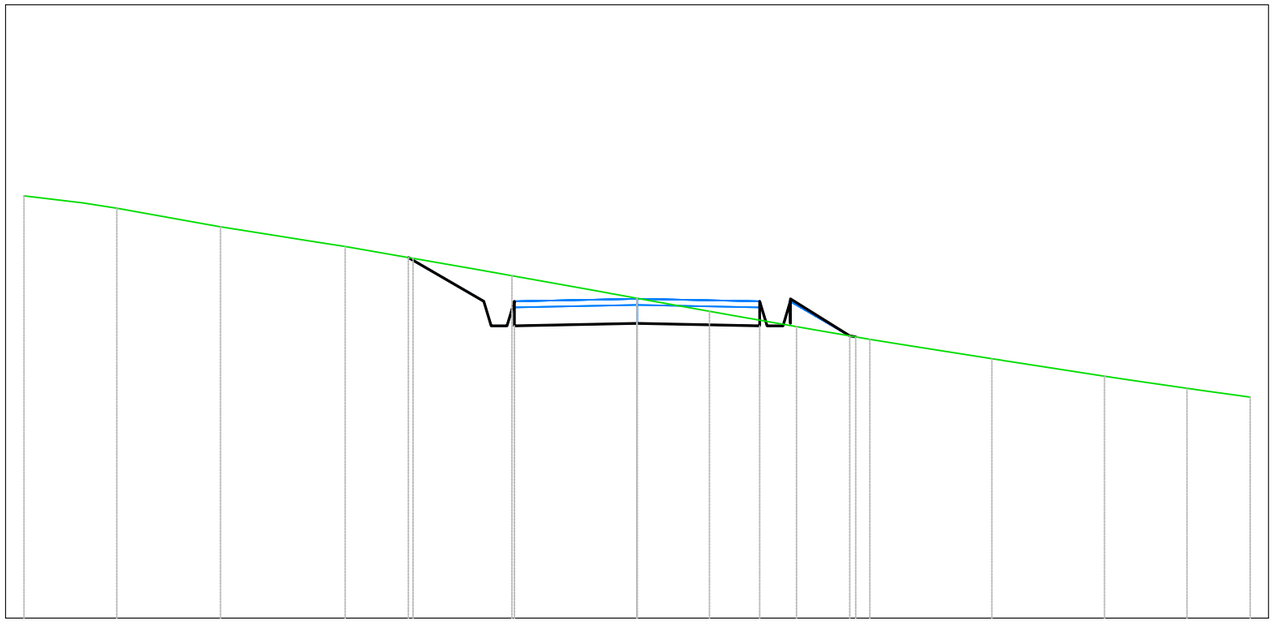

B11
Sezione 11
Progressiva: 0+500.00
Scala: 1:100
Quota di Riferimento: 660.00

PROGRESSIVE TERRENO	-10.00	-8.49	-6.80	-4.76	-3.65	-2.04	0.00	1.18	2.60	3.80	5.79	7.62	8.97	10.00
QUOTE TERRENO	666.88	666.68	666.38	666.06	665.87	665.58	665.22	665.00	664.75	664.55	664.23	663.94	663.75	663.60
DISTANZE PARZIALI TERRENO		1.53	1.53	0.99	1.03	1.46	1.18		1.01	1.38	1.38			
PROGRESSIVE PROGETTO					-3.73	-2.50	-2.00	0.00	2.00	2.50	3.57			
QUOTE PROGETTO					665.88	665.17	664.77	664.81	664.77	665.16	664.50			
DISTANZE PARZIALI PROGETTO					1.23		2.00	2.00		0.97				

Tabella materiali			
Materiale	**Area (m^2)**	**Volume (m^3)**	**Vol. Cum. (m^3)**
Scavo	1.33	92.53	1059.62
Rilevato	0.36	15.23	79.70
Cassonetto	1.60	80.00	880.00

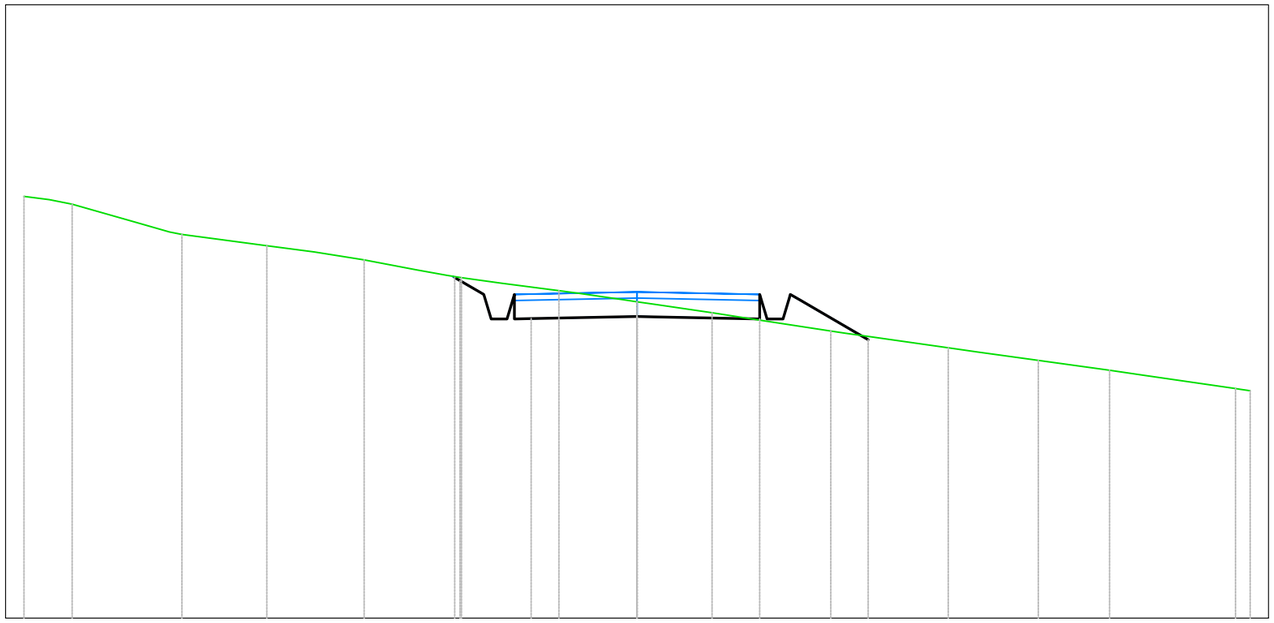

B11
Sezione 12
Progressiva: 0+550.00
Scala: 1:100
Quota di Riferimento: 660.00

PROGRESSIVE TERRENO	-10.00	-9.21	-7.42	-6.04	-4.45	-2.86	-1.28	0.00	1.22	3.16	5.08	6.55	7.71	9.76	10.00	
QUOTE TERRENO	666.88	666.75	666.26	666.07	665.84	665.55	665.34	665.16	664.98	664.68	664.41	664.20	664.04	663.74	663.71	
DISTANZE PARZIALI TERRENO		1.03							1.26		1.30	1.00	1.04		1.51	
PROGRESSIVE PROGETTO						-2.93	-2.38	-1.73	0.00	2.00	2.48	3.77				
QUOTE PROGETTO						665.50	664.88	664.88	664.92	664.88	665.22	664.54				
DISTANZE PARZIALI PROGETTO								1.73		1.73		1.11				

Tabella materiali			
Materiale	**Area (m^2)**	**Volume (m^3)**	**Vol. Cum. (m^3)**
Scavo	2.23	88.06	1147.68
Rilevato	0.00	6.57	86.26
Cassonetto	1.60	80.00	960.00

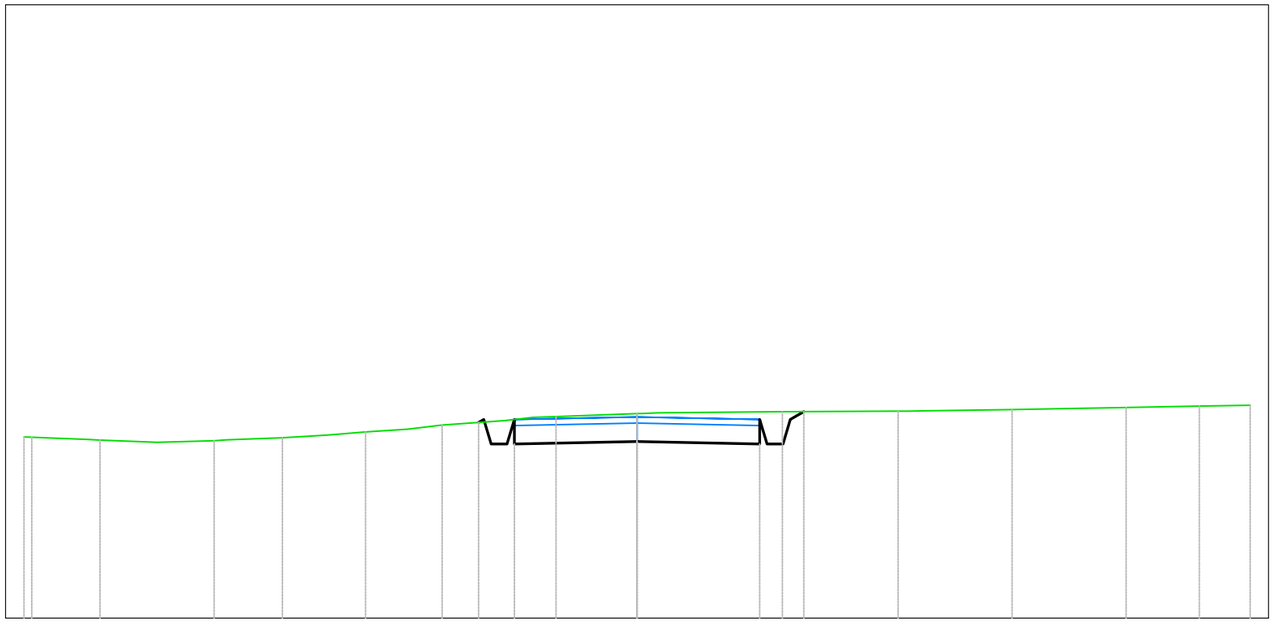

B11
Sezione 13
Progressiva: 0+600.00
Scala: 1:100
Quota di Riferimento: 660.00

PROGRESSIVE TERRENO	-10.00	-8.76	-6.90	-5.79	-4.43	-3.18	-1.32	0.00	2.37	4.26	6.12	7.98	9.17	10.00
QUOTE TERRENO	662.95	662.90	662.89	662.94	663.04	663.15	663.29	663.33	663.37	663.37	663.40	663.43	663.46	663.47
DISTANZE PARZIALI TERRENO						1.02	1.32	1.83	1.74	1.48	1.07			
PROGRESSIVE PROGETTO						-2.50	-2.00	2.00	2.50	2.72				
QUOTE PROGETTO						663.24	662.84	662.88	662.84	663.24	663.37			
DISTANZE PARZIALI PROGETTO							2.00	2.00						

Tabella materiali			
Materiale	**Area (m^2)**	**Volume (m^3)**	**Vol. Cum. (m^3)**
Scavo	1.70	97.94	1245.62
Rilevato	0.04	0.76	87.03
Cassonetto	1.60	80.00	1040.00

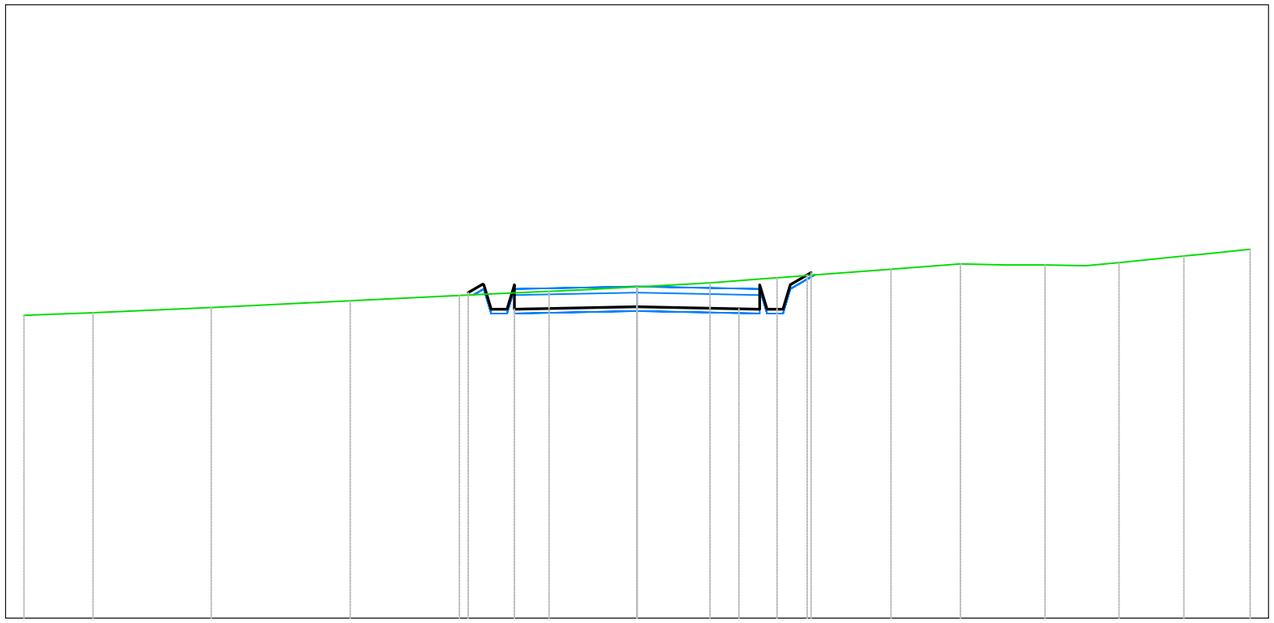

B11
Sezione 14
Progressiva: 0+650.00
Scala: 1:100
Quota di Riferimento: 650.00

PROGRESSIVE TERRENO	-10.00	-8.87	-6.94	-4.68	-2.90	-1.44	0.00	1.19	2.28	4.14	5.27	6.65	7.86	8.92	10.00	
QUOTE TERRENO	654.94	654.98	655.06	655.17	655.26	655.33	655.40	655.47	655.55	655.69	655.77	655.76	655.80	655.90	656.01	
DISTANZE PARZIALI TERRENO		1.54		1.79		1.38							1.06			
PROGRESSIVE PROGETTO					-2.75	-2.48	-2.00			1.66	2.12	2.84				
QUOTE PROGETTO					655.31	655.37	655.04		655.08	655.04	655.04	655.03				
DISTANZE PARZIALI PROGETTO							1.66		1.66							

Tabella materiali			
Materiale	**Area (m^2)**	**Volume (m^3)**	**Vol. Cum. (m^3)**
Scavo	0.00	16.59	1262.21
Rilevato	0.00	0.34	87.37
Cassonetto	1.60	46.75	1086.75

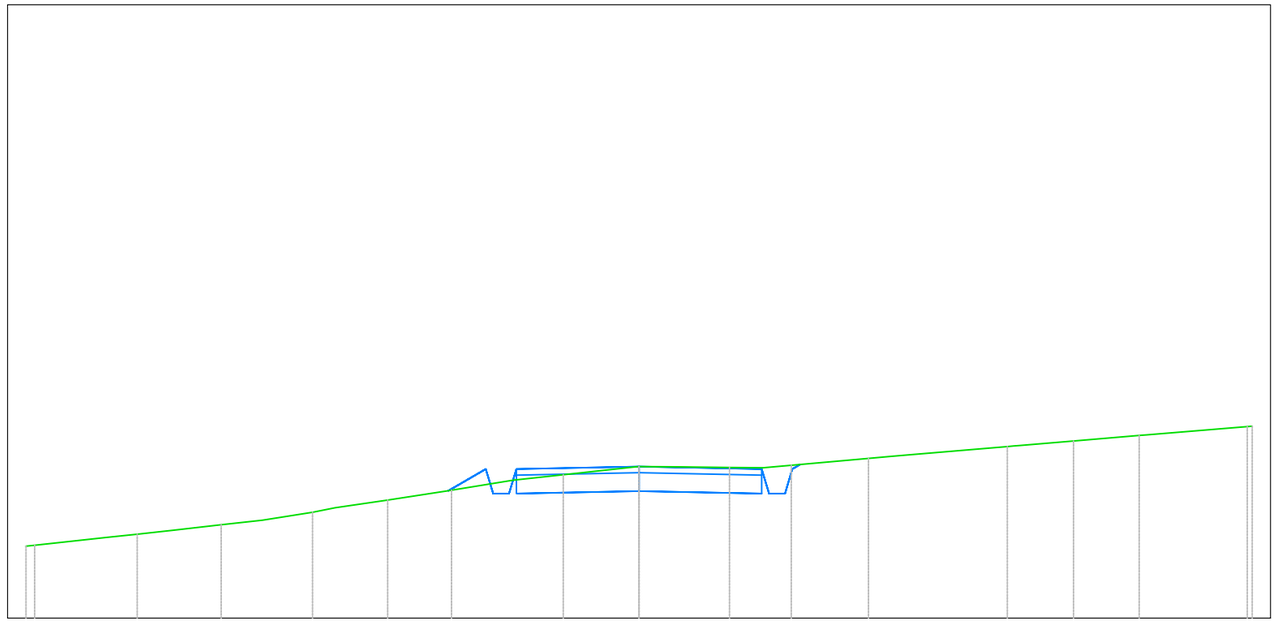

B11
Sezione 15
Progressiva: 0+679.22
Scala: 1:100
Quota di Riferimento: 650.00

PROGRESSIVE TERRENO	-10.00	-9.00	-8.19	-6.82	-5.32	-4.10	-3.06	-1.24	0.00	1.47	2.48	3.74	6.01	7.09	8.16	10.00
QUOTE TERRENO	651.46	651.46	651.37	651.52	651.73	651.93	652.09	652.34	652.47	652.46	652.49	652.60	652.80	652.89	652.98	653.13
DISTANZE PARZIALI TERRENO		1.18				1.00	1.00				1.26		1.67		1.65	
PROGRESSIVE PROGETTO																
QUOTE PROGETTO																
DISTANZE PARZIALI PROGETTO																

Tabella materiali			
Materiale	**Area (m^2)**	**Volume (m^3)**	**Vol. Cum. (m^3)**
Scavo	0.00	0.00	0.00
Rilevato	0.00	0.00	0.00
Cassonetto	1.60	0.00	0.00

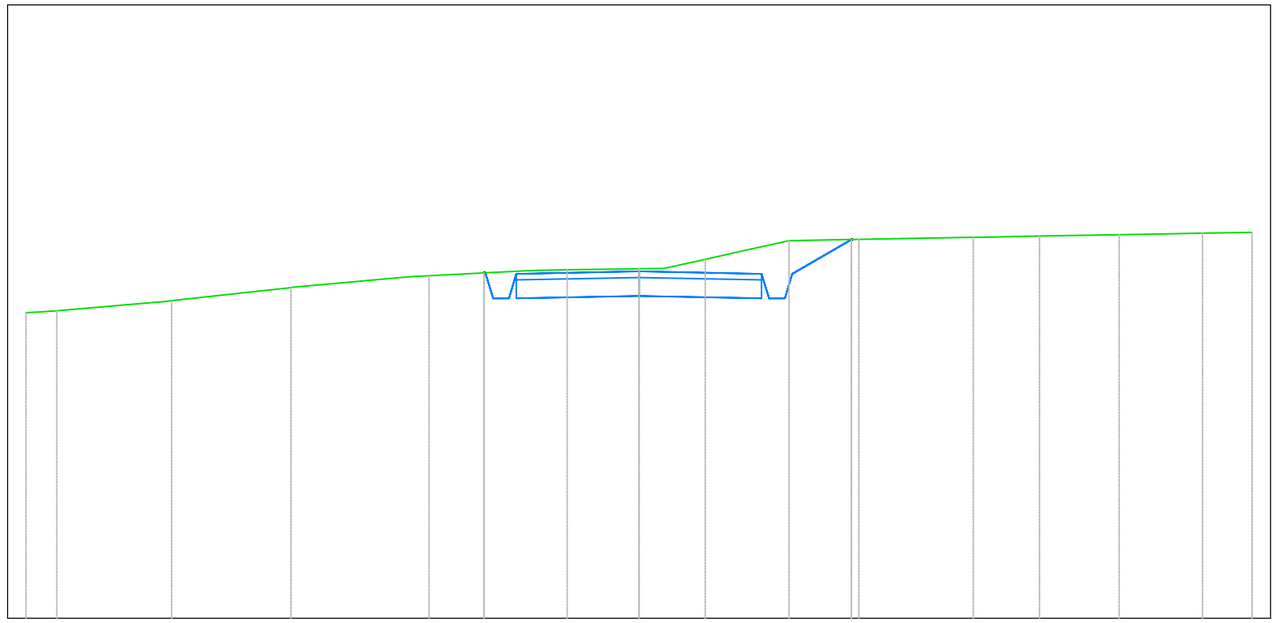

B12
Sezione 1
Progressiva: 0+000.00
Scala: 1:100
Quota di Riferimento: 650.00

PROGRESSIVE TERRENO	-10.00	-9.49	-7.62	-5.67	-3.42	-1.17	0.00	1.08	2.45	3.59	5.45	6.53	7.83	9.19	10.00			
QUOTE TERRENO	654.98	655.01	655.18	655.39	655.59	655.68	655.70	655.85	656.15	656.18	656.21	656.23	656.25	656.28	656.29			
DISTANZE PARZIALI TERRENO		1.57		1.47		1.79		1.40		1.02								
PROGRESSIVE PROGETTO								-2.58				3.46						
QUOTE PROGETTO								655.63				656.17						
DISTANZE PARZIALI PROGETTO																		

Tabella materiali			
Materiale	**Area (m²)**	**Volume (m³)**	**Vol. Cum. (m³)**
Scavo	1.20	19.98	19.98
Rilevato	0.10	1.71	1.71
Cassonetto	1.60	80.00	80.00

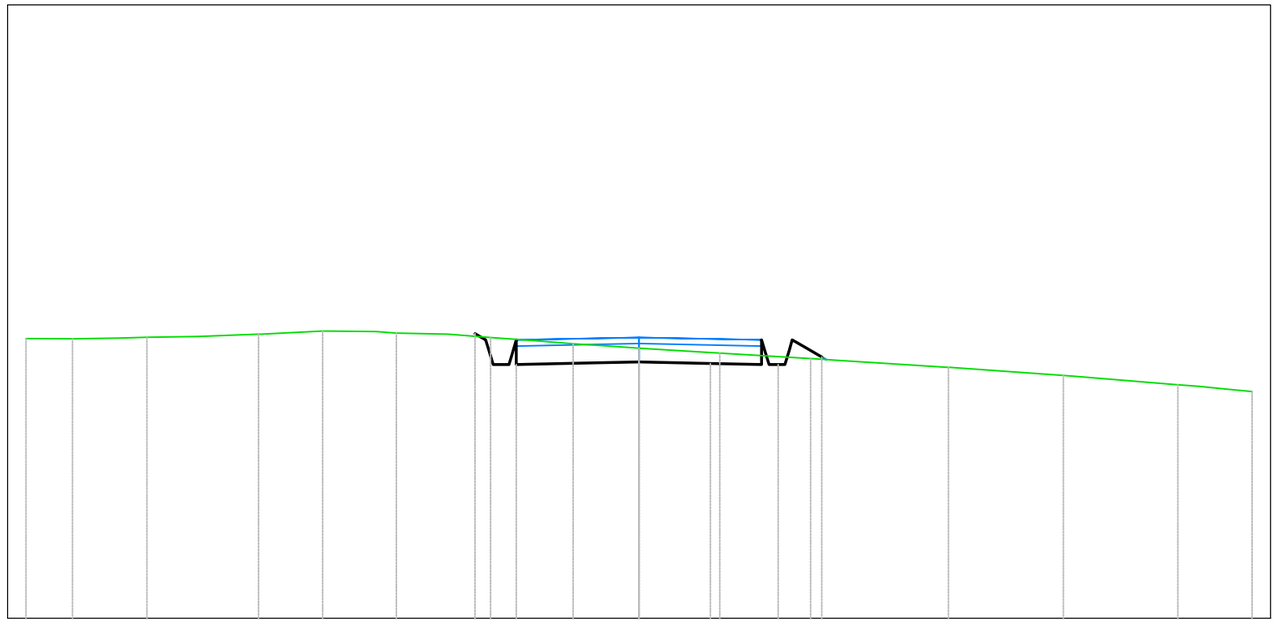

B12
Sezione 2
Progressiva: 0+050.00
Scala: 1:100
Quota di Riferimento: 660.00

PROGRESSIVE TERRENO	-10.00	-9.24	-8.02	-6.21	-5.16	-3.96	-2.42	-1.07	0.00	1.32	2.80	5.05	6.92	8.79	10.00	
QUOTE TERRENO	664.56	664.56	664.58	664.63	664.68	664.65	664.58	664.47	664.40	664.32	664.23	664.09	663.96	663.81	663.70	
DISTANZE PARZIALI TERRENO										1.48		1.86	1.84	1.49		
PROGRESSIVE PROGETTO							-2.88	-2.50	-2.00	-0.83	0.00	1.17	2.00	2.50	2.98	
QUOTE PROGETTO							664.54	664.54	664.14	664.16	664.18	664.16	664.14	664.54	664.26	
DISTANZE PARZIALI PROGETTO									1.17	0.83	1.17	0.83				

Tabella materiali			
Materiale	**Area (m^2)**	**Volume (m^3)**	**Vol. Cum. (m^3)**
Scavo	1.02	55.53	75.51
Rilevato	0.13	5.76	7.47
Cassonetto	1.60	80.00	160.00

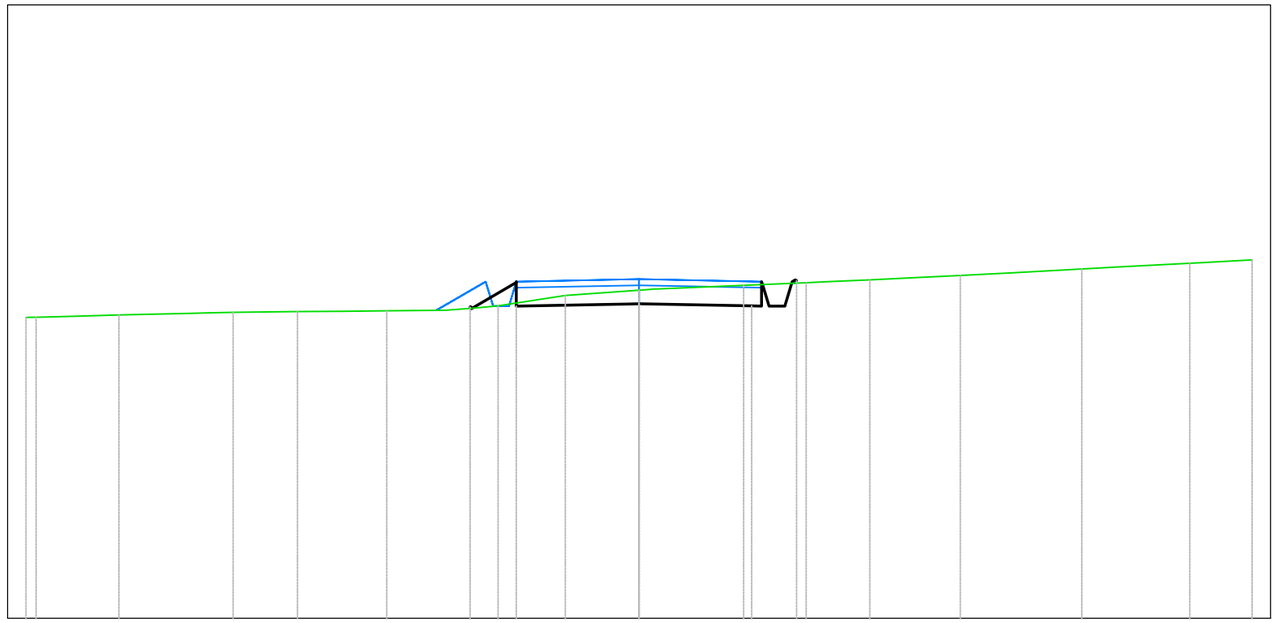

B12
Sezione 3
Progressiva: 0+100.00
Scala: 1:100
Quota di Riferimento: 660.00

PROGRESSIVE TERRENO	-10.00	-8.48	-6.62	-5.57	-4.11	-2.30	-1.20	0.00	1.71	2.73	3.76	5.24	7.22	8.99	10.00	
QUOTE TERRENO	664.94	664.94	664.99	665.00	665.01	665.09	665.26	665.35	665.43	665.47	665.52	665.59	665.70	665.79	665.84	
DISTANZE PARZIALI TERRENO		1.16		1.05		1.09	1.19		1.41	1.02			1.15		1.23	
PROGRESSIVE PROGETTO						-2.76	-2.00		0.00		1.84	2.36	2.57			
QUOTE PROGETTO						665.08	665.09		665.13		665.09	665.09	665.57			
DISTANZE PARZIALI PROGETTO						0.70	1.84		1.84							

Tabella materiali			
Materiale	**Area (m^2)**	**Volume (m^3)**	**Vol. Cum. (m^3)**
Scavo	0.37	33.65	109.16
Rilevato	0.52	15.05	22.52
Cassonetto	1.60	80.00	240.00

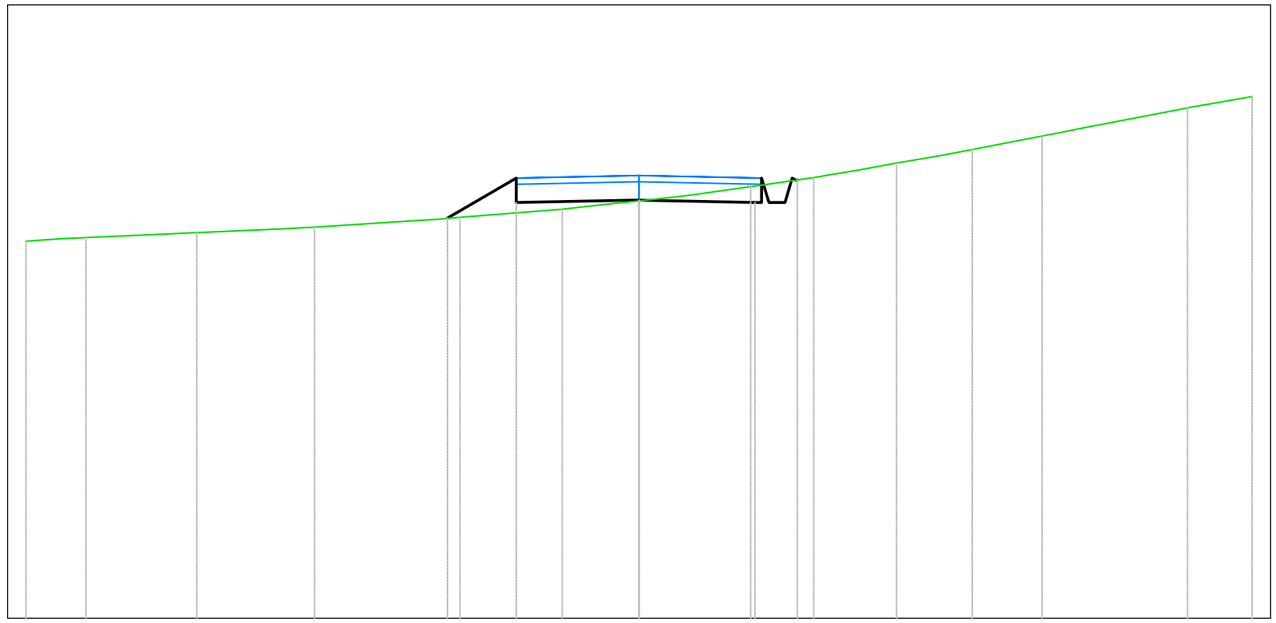

B12
Sezione 4
Progressiva: 0+150.00
Scala: 1:100
Quota di Riferimento: 650.00

PROGRESSIVE TERRENO	-10.00	-9.02	-7.21	-5.29	-2.92	-1.25	0.00	1.82	2.85	4.20	5.43	6.57	8.95	10.00	
QUOTE TERRENO	656.15	656.21	656.29	656.38	656.54	656.67	656.80	657.04	657.19	657.42	657.64	657.86	658.32	658.51	
DISTANZE PARZIALI TERRENO		1.35		1.44		1.69		1.13		1.02	1.02		1.14		1.71
PROGRESSIVE PROGETTO					-3.12	-2.00			1.89	2.37	2.58				
QUOTE PROGETTO					656.52	656.78		656.82	656.78	656.78	657.15				
DISTANZE PARZIALI PROGETTO						1.07		1.89		1.89					

Tabella materiali			
Materiale	**Area (m^2)**	**Volume (m^3)**	**Vol. Cum. (m^3)**
Scavo	4.98	112.08	221.24
Rilevato	0.00	8.62	31.14
Cassonetto	1.60	80.00	320.00

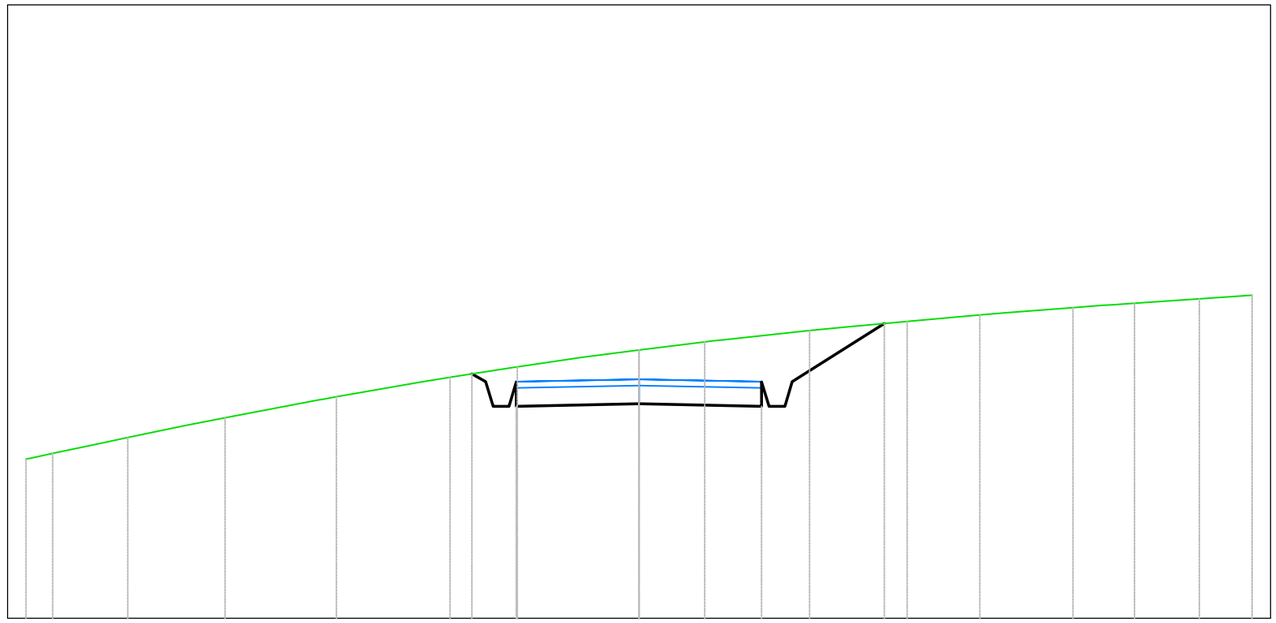

B12
Sezione 5
Progressiva: 0+200.00
Scala: 1:100
Quota di Riferimento: 645.00

PROGRESSIVE TERRENO	-10.00	-9.56	-8.34	-6.75	-4.93	-3.08	-1.98	0.00	1.07	2.78	4.37	5.56	7.08	8.08	9.14	10.00		
QUOTE TERRENO	647.59	647.69	647.95	648.27	648.61	648.93	649.10	649.37	649.51	649.69	649.84	649.94	650.07	650.14	650.21	650.27		
DISTANZE PARZIALI TERRENO				1.33		1.36		1.04		1.06		1.07		1.45		1.12		1.06
PROGRESSIVE PROGETTO							-2.72	-2.50	-2.00		0.00		2.00	2.50	4.00			
QUOTE PROGETTO							648.88	648.86	648.46		648.50		648.46	648.86	649.81			
DISTANZE PARZIALI PROGETTO										2.00		2.00			1.50			

Tabella materiali			
Materiale	**Area (m^2)**	**Volume (m^3)**	**Vol. Cum. (m^3)**
Scavo	2.91	195.01	416.24
Rilevato	0.11	1.91	33.05
Cassonetto	1.60	80.00	400.00

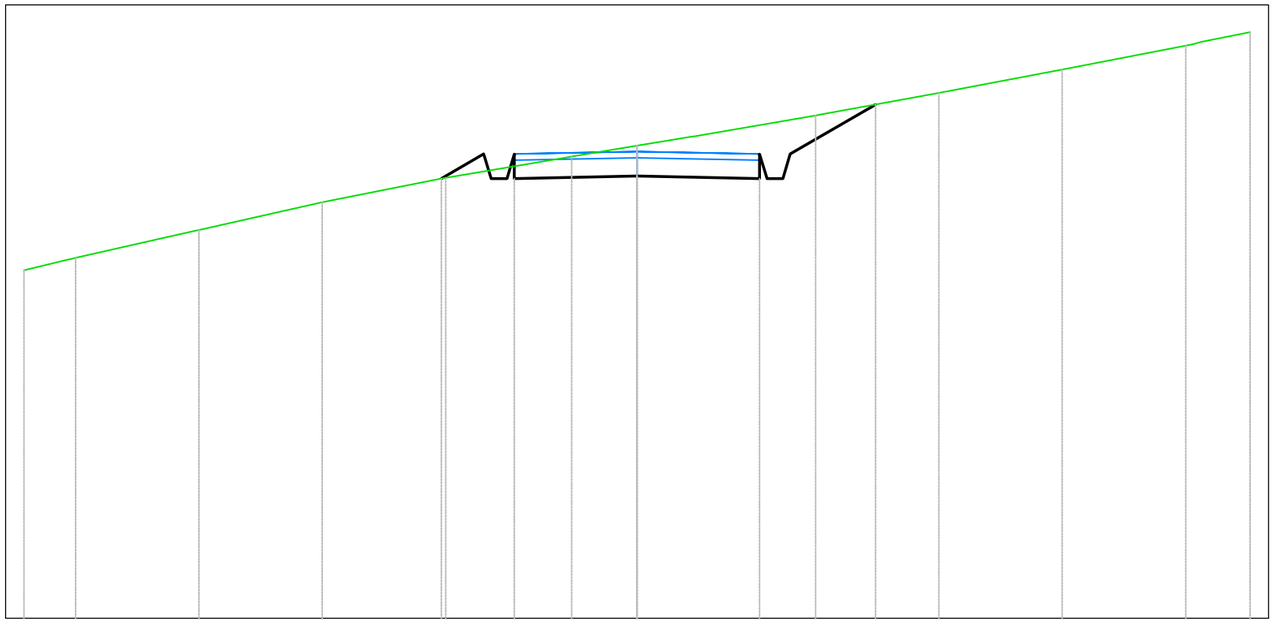

B12
Sezione 6
Progressiva: 0+250.00
Scala: 1:100
Quota di Riferimento: 640.00

PROGRESSIVE TERRENO	-10.00	-9.16	-7.15	-5.13	-3.12	-1.06	0.00	2.91	4.93	6.94	8.95	10.00	
QUOTE TERRENO	645.67	645.88	646.33	646.78	647.18	647.53	647.70	648.20	648.57	648.95	649.34	649.55	
DISTANZE PARZIALI TERRENO		1.93	1.97	1.90	2.01	1.06		1.92	1.88	1.84	1.79		
PROGRESSIVE PROGETTO					-3.19	-2.50	-2.00	0.00	2.00	2.50	3.89		
QUOTE PROGETTO					647.17	647.57	647.17	647.21	647.17	647.57	648.38		
DISTANZE PARZIALI PROGETTO					0.69		2.00	2.00		1.39			

Tabella materiali			
Materiale	**Area (m^2)**	**Volume (m^3)**	**Vol. Cum. (m^3)**
Scavo	0.76	85.86	502.10
Rilevato	0.00	2.03	35.08
Cassonetto	1.60	80.00	480.00

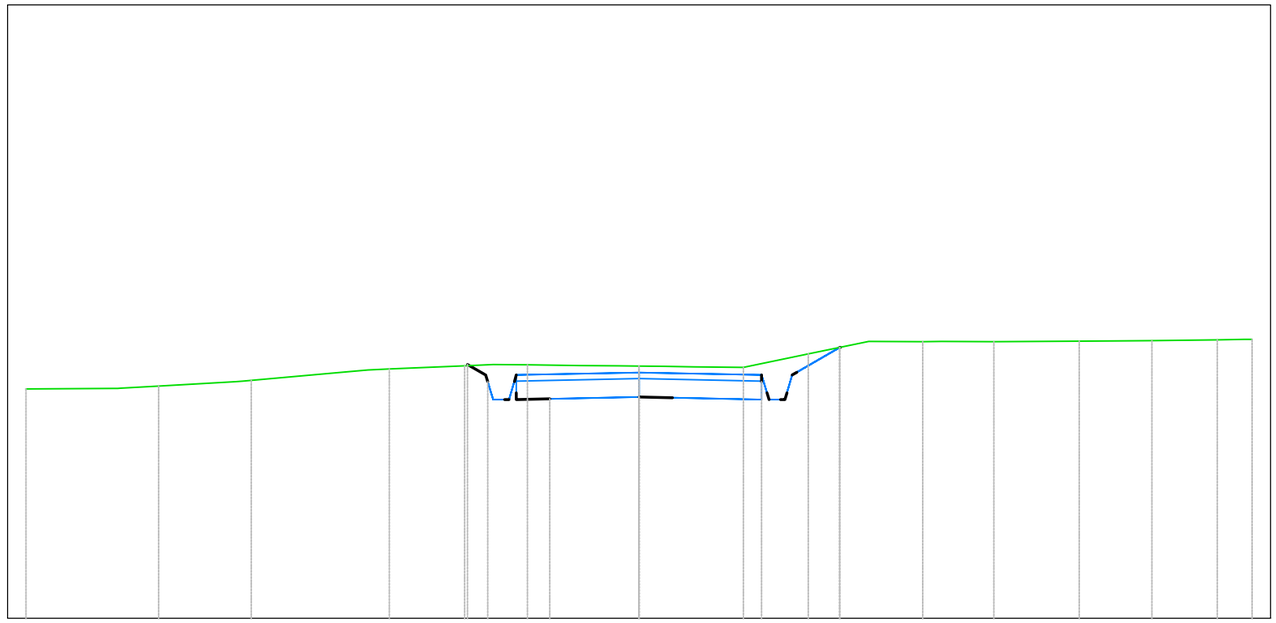

B12
Sezione 7
Progressiva: 0+300.00
Scala: 1:100
Quota di Riferimento: 650.00

PROGRESSIVE TERRENO	-10.00		-7.83	-6.32		-4.07	-2.84	-1.82	0.00	1.70	2.76	4.63	5.79	7.18	8.37	9.43	10.00
QUOTE TERRENO	653.74		653.79	653.88		654.07	654.11	654.13	654.11	654.09	654.31	654.51	654.51	654.52	654.53	654.54	654.55
DISTANZE PARZIALI TERRENO		1.43			1.25			1.61			1.23		0.98			1.07	
PROGRESSIVE PROGETTO							-2.80	-2.47	-2.00	-1.45		0.55		2.00	2.50	3.27	
QUOTE PROGETTO							654.14	653.86	653.57	653.58		653.61	653.60	653.86	653.97	654.42	
DISTANZE PARZIALI PROGETTO									0.55			0.55					

Tabella materiali			
Materiale	**Area (m^2)**	**Volume (m^3)**	**Vol. Cum. (m^3)**
Scavo	0.00	2.02	504.13
Rilevato	0.00	0.00	35.08
Cassonetto	1.60	12.82	492.82

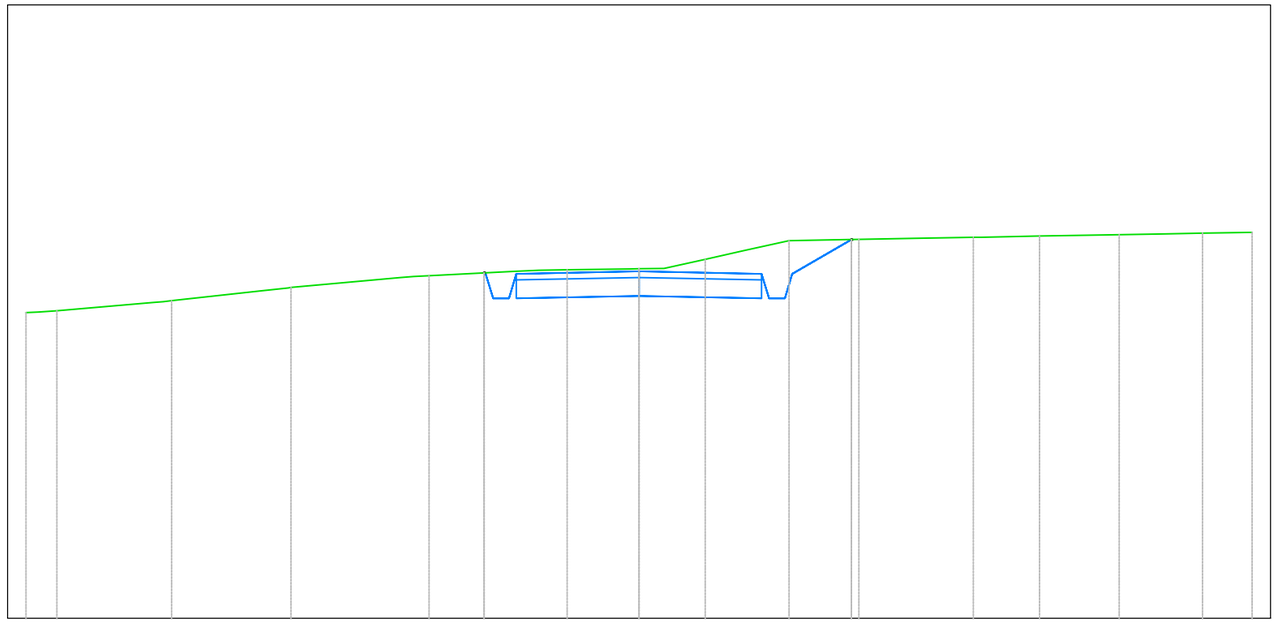

B12
Sezione 8
Progressiva: 0+308.01
Scala: 1:100
Quota di Riferimento: 650.00

PROGRESSIVE TERRENO	-10.00	-9.49	-7.62	-5.67	-3.42	-1.17	0.00	1.08	2.45	3.59	5.45	6.53	7.83	9.19	10.00			
QUOTE TERRENO	654.98	655.01	655.18	655.39	655.59	655.68	655.70	655.85	656.15	656.18	656.21	656.23	656.25	656.28	656.29			
DISTANZE PARZIALI TERRENO		1.57		1.47		1.79		1.40		1.02								
PROGRESSIVE PROGETTO								-2.58				3.46						
QUOTE PROGETTO								655.63				656.17						
DISTANZE PARZIALI PROGETTO																		

Tabella materiali			
Materiale	**Area (m^2)**	**Volume (m^3)**	**Vol. Cum. (m^3)**
Scavo	2.37	0.00	0.00
Rilevato	0.26	0.00	0.00
Cassonetto	1.60	0.00	0.00

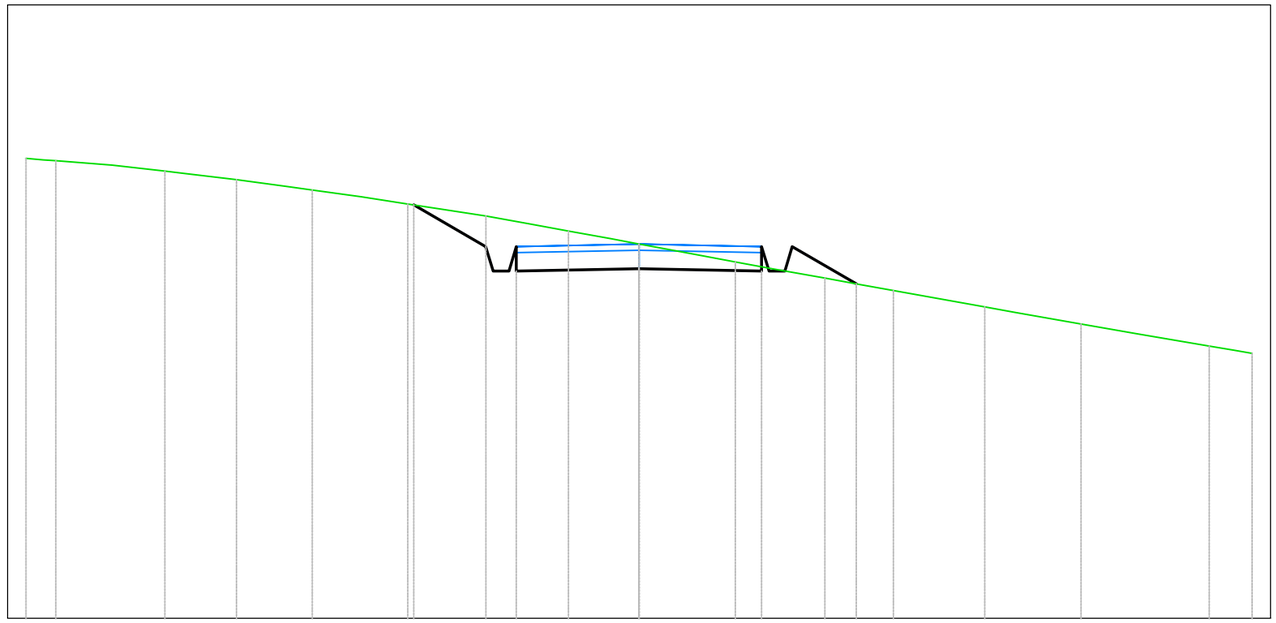

B13
Sezione 1
Progressiva: 0+000.00
Scala: 1:100
Quota di Riferimento: 685.00

PROGRESSIVE TERRENO	-10.00	-9.51	-7.73	-6.56	-5.33	-3.77	-2.50	-1.15	0.00	1.57	3.03	4.15	5.64	7.21		9.30	10.00		
QUOTE TERRENO	692.50	692.46	692.29	692.15	691.98	691.76	691.56	691.31	691.10	690.81	690.55	690.34	690.08	689.80		689.44	689.32		
DISTANZE PARZIALI TERRENO														1.08		1.19			
PROGRESSIVE PROGETTO						-3.67	-2.50	-2.00			2.00	2.50	3.54						
QUOTE PROGETTO						691.74	691.06	690.66	690.70		690.66	691.06	690.45						
DISTANZE PARZIALI PROGETTO						1.17		2.00		2.00		1.04							

Tabella materiali			
Materiale	**Area (m^2)**	**Volume (m^3)**	**Vol. Cum. (m^3)**
Scavo	0.26	56.73	56.73
Rilevato	0.28	13.41	13.41
Cassonetto	1.60	80.00	80.00

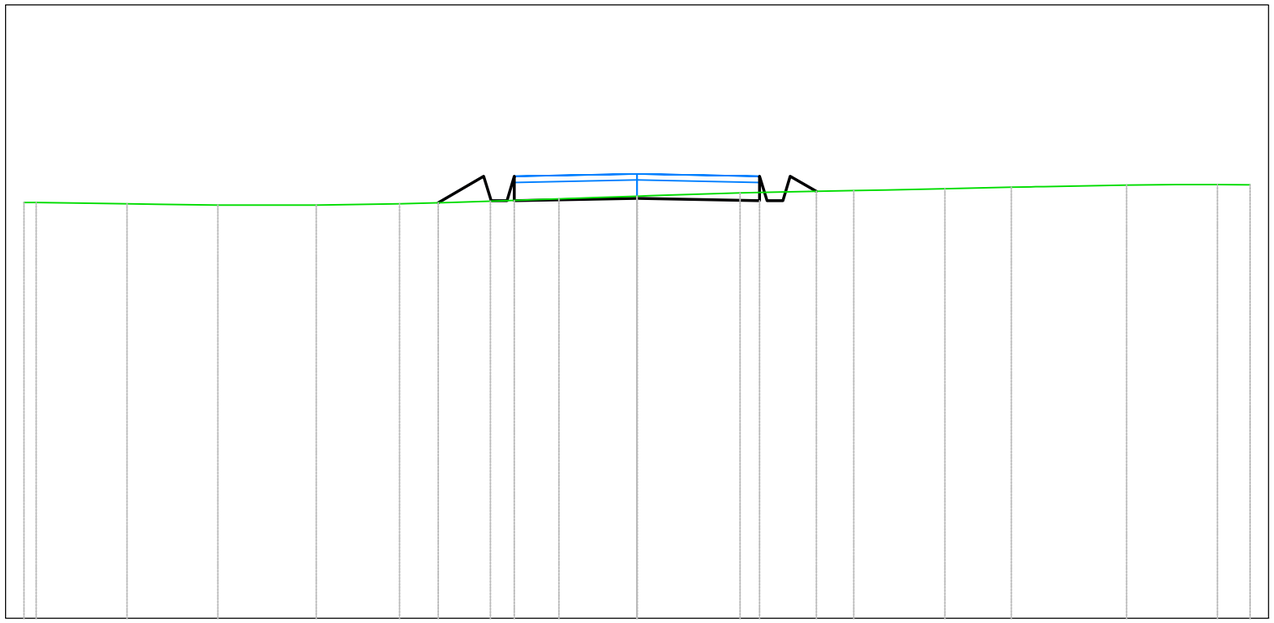

B13
Sezione 2
Progressiva: 0+050.00
Scala: 1:100
Quota di Riferimento: 680.00

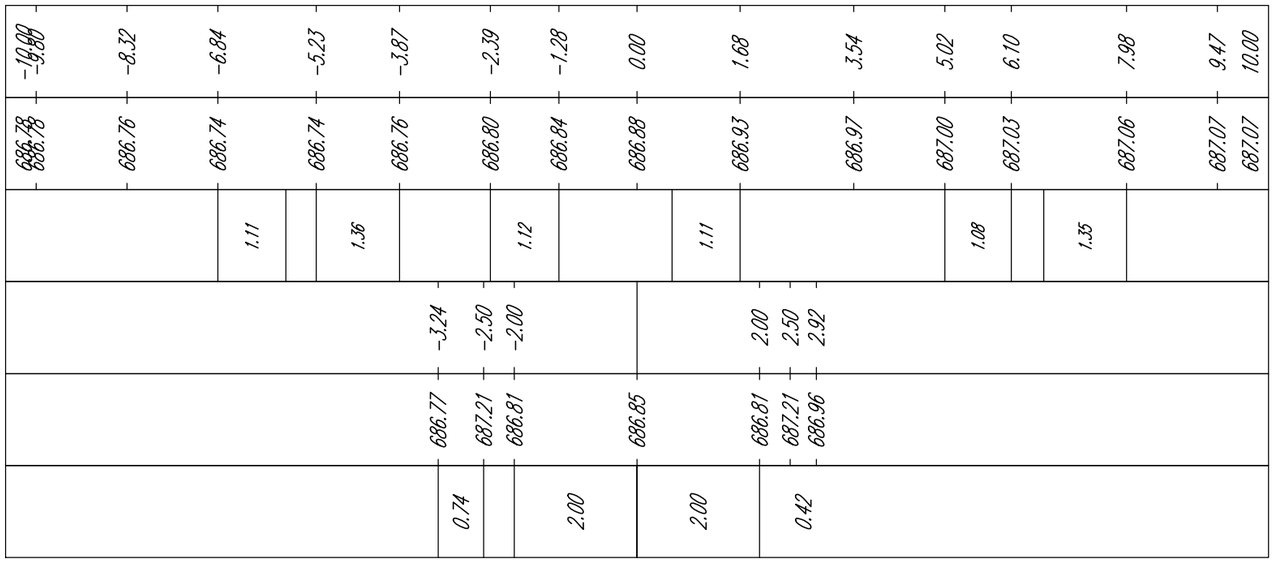

Tabella materiali			
Materiale	**Area (m^2)**	**Volume (m^3)**	**Vol. Cum. (m^3)**
Scavo	2.71	63.36	120.09
Rilevato	0.04	6.87	20.28
Cassonetto	1.60	80.00	160.00

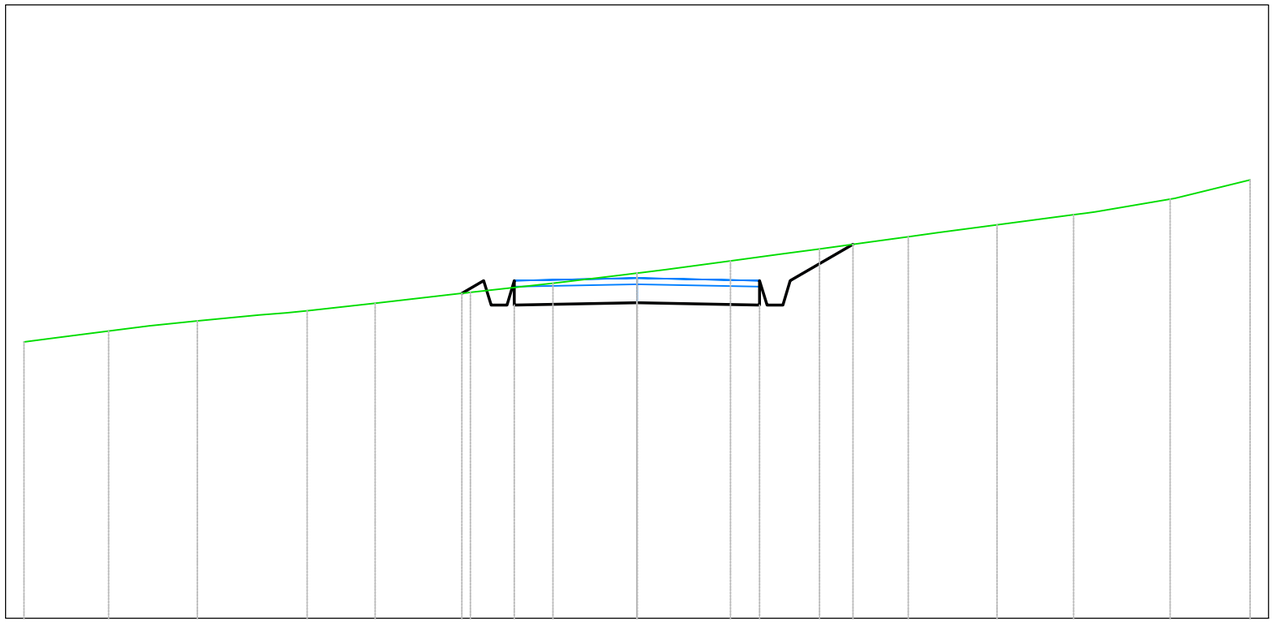

B13
Sezione 3
Progressiva: 0+100.00
Scala: 1:100
Quota di Riferimento: 675.00

PROGRESSIVE TERRENO	-10.00	-8.62	-7.17	-5.38	-4.27	-2.72	-1.37	0.00	1.53	2.98	4.42	5.87	7.12	8.70	10.00
QUOTE TERRENO	679.50	679.68	679.85	680.01	680.13	680.31	680.46	680.63	680.83	681.02	681.22	681.42	681.58	681.83	682.15
DISTANZE PARZIALI TERRENO			1.01		1.11	1.43	1.34	1.13		1.04			1.25		1.22	1.23
PROGRESSIVE PROGETTO						-2.86	-2.50	-2.00		0.00		2.00	2.50	3.52	
QUOTE PROGETTO						680.30	680.51	680.11		680.15		680.11	680.51	681.10	
DISTANZE PARZIALI PROGETTO								2.00		2.00			1.02		

Tabella materiali			
Materiale	**Area (m^2)**	**Volume (m^3)**	**Vol. Cum. (m^3)**
Scavo	2.35	126.30	246.39
Rilevato	0.15	4.28	24.55
Cassonetto	1.60	80.00	240.00

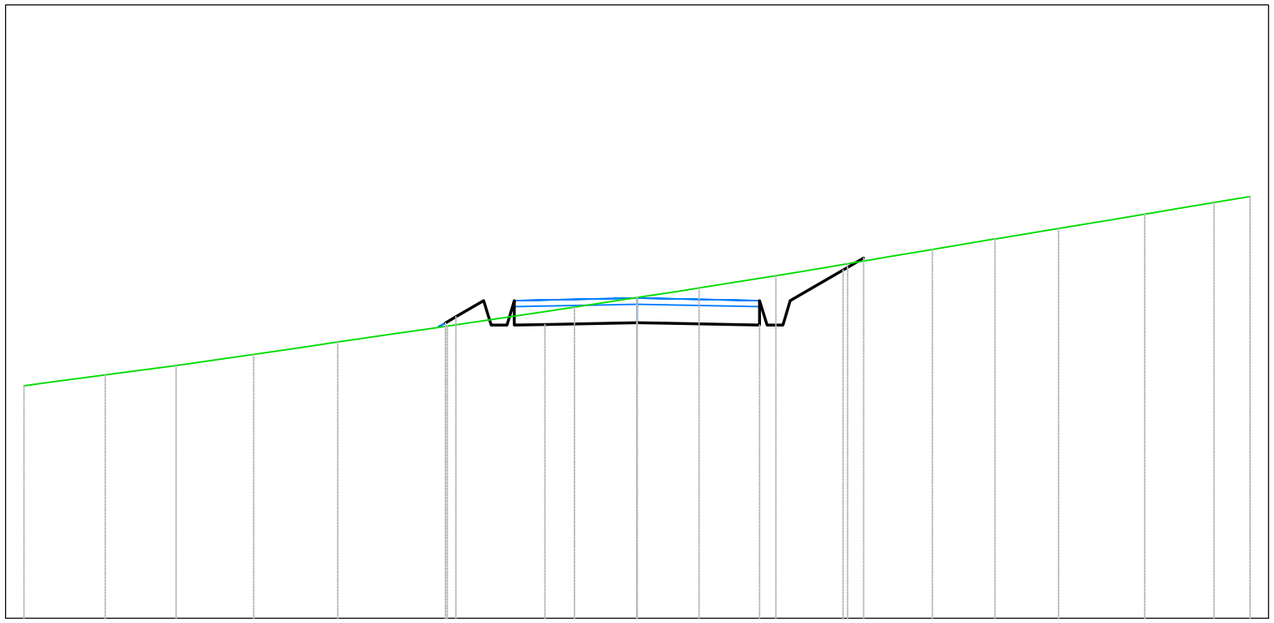

B13
Sezione 4
Progressiva: 0+150.00
Scala: 1:100
Quota di Riferimento: 675.00

PROGRESSIVE TERRENO	-10.00	-8.67	-7.52	-6.25	-4.88	-3.09	-1.02	0.00	1.01	2.27	3.44	4.82	5.84	6.87	8.28	9.41	10.00			
QUOTE TERRENO	678.79	678.97	679.12	679.30	679.50	679.77	680.07	680.23	680.38	680.59	680.78	681.01	681.18	681.36	681.59	681.78	681.88			
DISTANZE PARZIALI TERRENO					1.05	1.68	1.02		1.25			1.02	1.02							
PROGRESSIVE PROGETTO						-3.13	-2.95	-2.47	-2.00	-1.50	0.00	0.50	2.00	2.50	3.36	3.70				
QUOTE PROGETTO						679.82	679.92	680.08	679.78	679.79	679.82	679.81	679.78	680.18	680.68	680.87				
DISTANZE PARZIALI PROGETTO							0.45		0.50	1.50	0.50	1.50		0.86						

Tabella materiali			
Materiale	**Area (m^2)**	**Volume (m^3)**	**Vol. Cum. (m^3)**
Scavo	3.11	136.12	382.51
Rilevato	0.06	5.12	29.67
Cassonetto	1.60	80.00	320.00

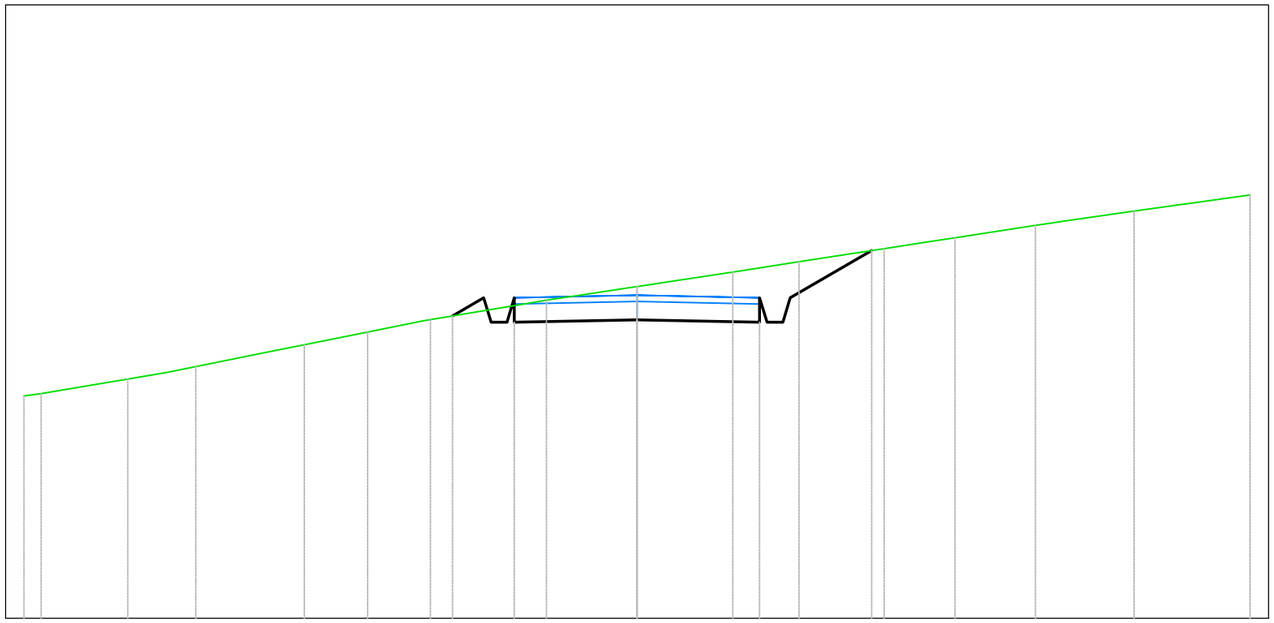

B13
Sezione 5
Progressiva: 0+200.00
Scala: 1:100
Quota di Riferimento: 675.00

PROGRESSIVE TERRENO	-10.00	-9.72	-8.30	-7.20	-5.43	-4.39	-3.37	-1.48	0.00	1.56	2.64	4.03	5.19	6.50	8.11	10.00		
QUOTE TERRENO	678.63	678.66	678.90	679.10	679.46	679.67	679.87	680.19	680.41	680.65	680.81	681.03	681.20	681.41	681.64	681.90		
DISTANZE PARZIALI TERRENO				1.36		1.04		1.48		1.00			1.31		1.15		1.03	
PROGRESSIVE PROGETTO								-3.01	-2.50	-2.00			2.00	2.50	3.83			
QUOTE PROGETTO								679.93	680.23	679.83		679.87	679.83	680.23	680.99			
DISTANZE PARZIALI PROGETTO								0.51		2.00		2.00		1.33				

Tabella materiali			
Materiale	**Area (m^2)**	**Volume (m^3)**	**Vol. Cum. (m^3)**
Scavo	4.59	191.35	573.86
Rilevato	0.01	1.78	31.45
Cassonetto	1.60	80.00	400.00

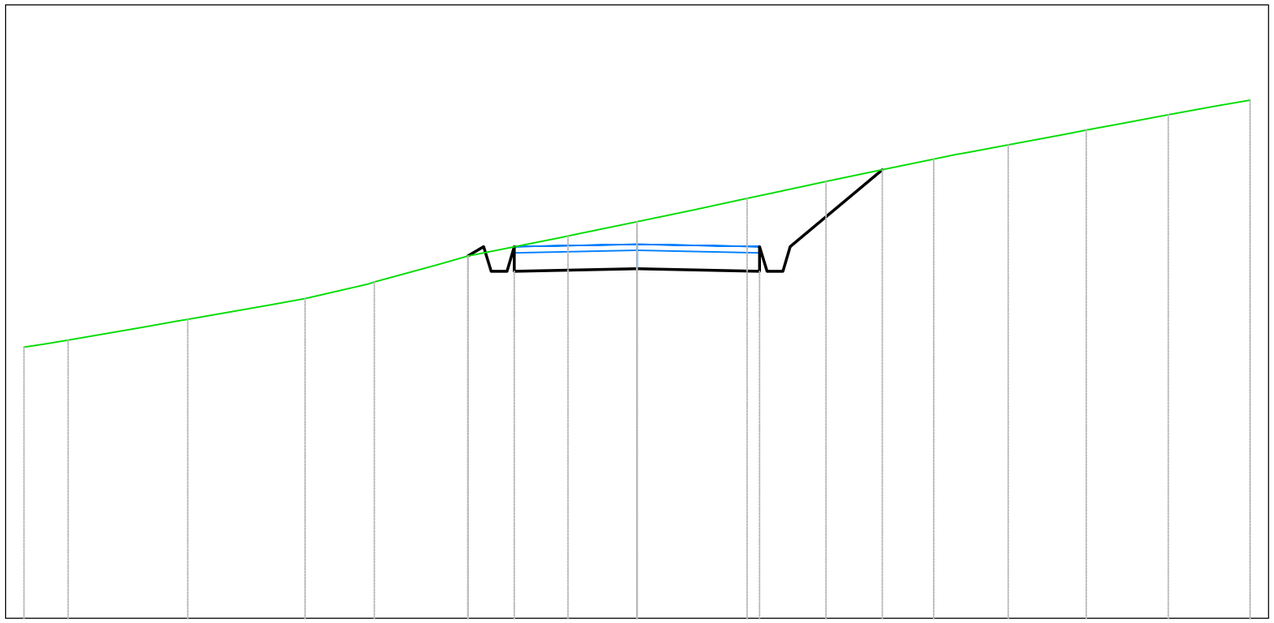

B13
Sezione 6
Progressiva: 0+250.00
Scala: 1:100
Quota di Riferimento: 675.00

PROGRESSIVE TERRENO	-10.00	-9.28	-7.33	-5.41	-4.28	-2.76	-1.12	0.00	1.80	3.08	4.84	6.05	7.33	8.66	10.00
QUOTE TERRENO	679.42	679.54	679.87	680.21	680.48	680.91	681.23	681.47	681.84	682.12	682.48	682.72	682.96	683.21	683.45
DISTANZE PARZIALI TERRENO		1.26		1.31		1.03	1.00	1.51	0.98		1.07				
PROGRESSIVE PROGETTO						-2.76	-2.50	-2.00	0.00	2.00	2.50	4.00			
QUOTE PROGETTO						680.91	681.06	680.66	680.70	680.66	681.06	682.31			
DISTANZE PARZIALI PROGETTO								2.00	2.00		1.50				

Tabella materiali			
Materiale	**Area (m^2)**	**Volume (m^3)**	**Vol. Cum. (m^3)**
Scavo	0.79	121.41	695.27
Rilevato	0.42	8.57	40.02
Cassonetto	1.60	80.00	480.00

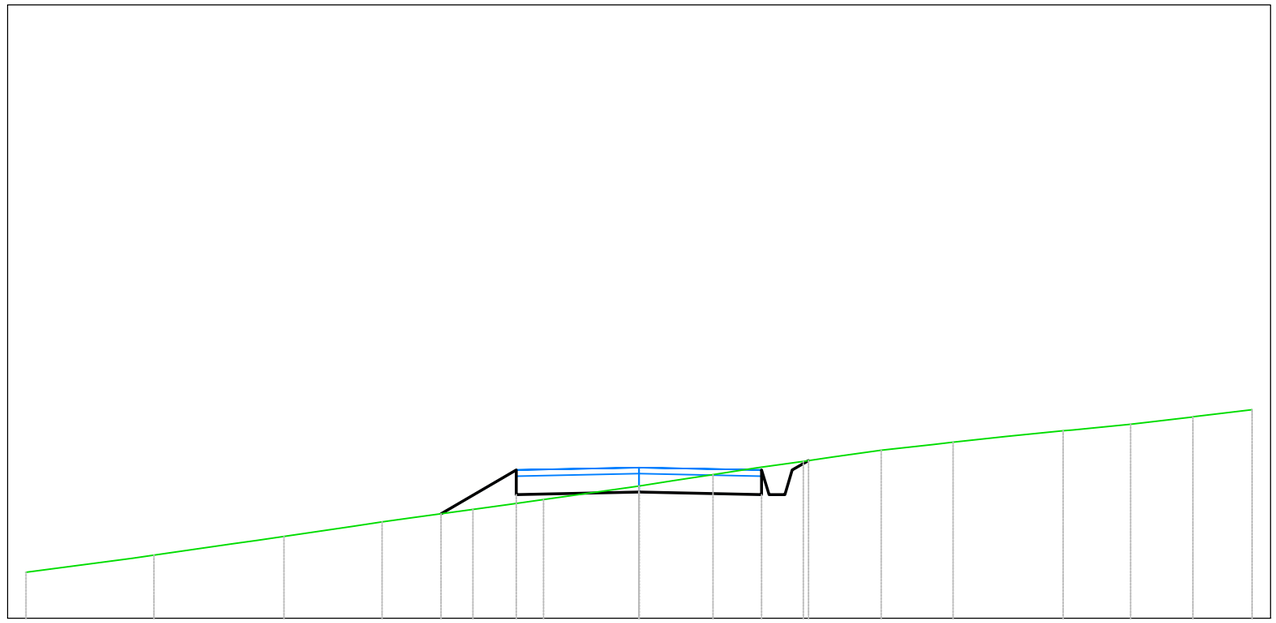

B13
Sezione 7
Progressiva: 0+300.00
Scala: 1:100
Quota di Riferimento: 680.00

PROGRESSIVE TERRENO	-10.00		-7.91		-5.79		-4.19	-2.71	-1.55	0.00	1.21	2.68	3.95	5.12	6.92	8.02	9.04	10.00
QUOTE TERRENO	680.75		681.03		681.34		681.57	681.77	681.94	682.16	682.34	682.56	682.74	682.87	683.06	683.16	683.28	683.40
DISTANZE PARZIALI TERRENO		1.42		1.29		1.13										1.02		
PROGRESSIVE PROGETTO								-3.23	-2.00			2.00	2.50	2.77				
QUOTE PROGETTO								681.70	682.02	682.06		682.02	682.12	682.37				
DISTANZE PARZIALI PROGETTO									1.23	2.00		2.00						

Tabella materiali			
Materiale	**Area (m^2)**	**Volume (m^3)**	**Vol. Cum. (m^3)**
Scavo	0.53	32.72	727.99
Rilevato	0.66	26.93	66.95
Cassonetto	1.60	80.00	560.00

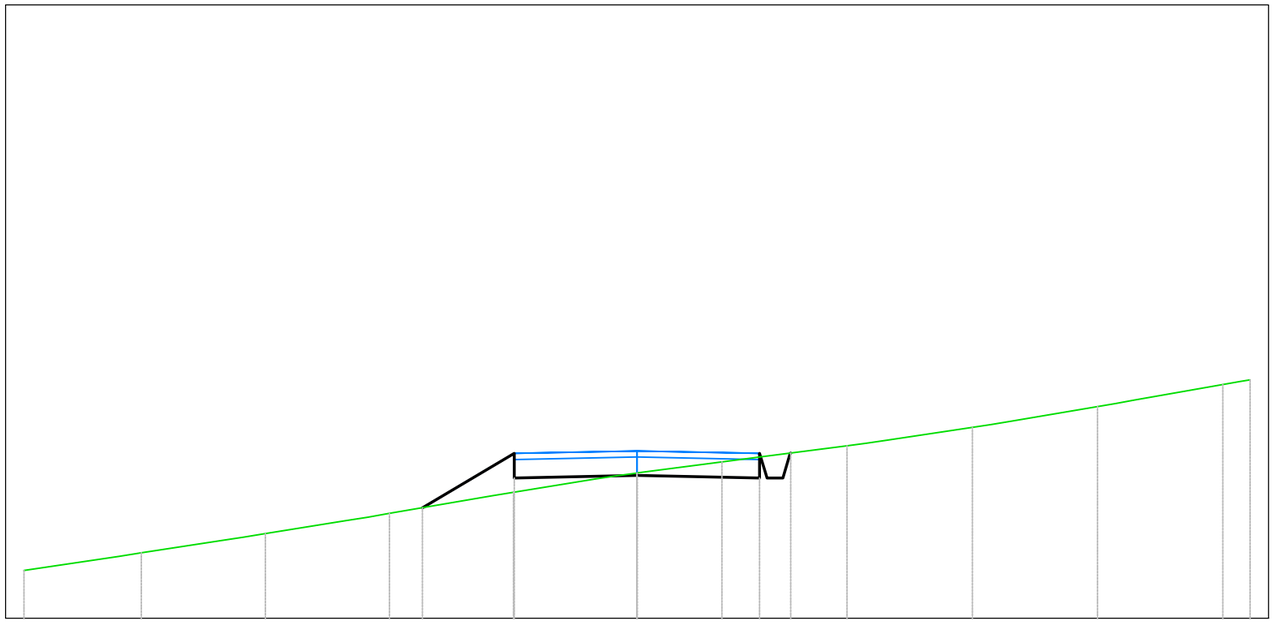

B13
Sezione 8
Progressiva: 0+350.00
Scala: 1:100
Quota di Riferimento: 680.00

PROGRESSIVE TERRENO	-10.00		-8.08		-6.06		-4.04		-2.01		0.00	1.38		3.43		5.47		7.51		9.55	10.00
QUOTE TERRENO	680.78		681.07		681.38		681.71		682.05		682.37	682.55		682.81		683.11		683.45		683.81	683.89
DISTANZE PARZIALI TERRENO		1.17		1.30		1.32		1.34		1.35		1.37	1.39		1.41		1.43		1.45		
PROGRESSIVE PROGETTO								-3.50		-2.00		0.00		2.00	**2.50**						
QUOTE PROGETTO								681.80		682.29		682.33		682.29	**682.69**						
DISTANZE PARZIALI PROGETTO									1.50		2.00		2.00								

Tabella materiali			
Materiale	**Area (m^2)**	**Volume (m^3)**	**Vol. Cum. (m^3)**
Scavo	1.70	52.89	780.89
Rilevato	0.23	21.49	88.44
Cassonetto	1.60	80.00	640.00

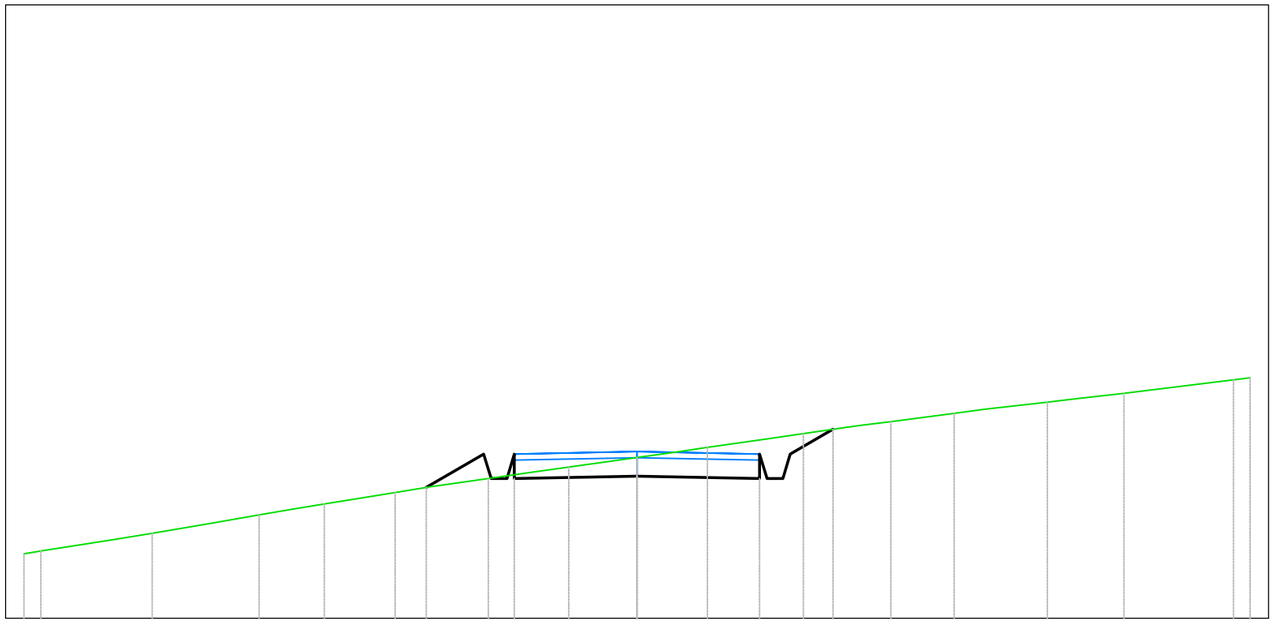

B13
Sezione 9
Progressiva: 0+400.00
Scala: 1:100
Quota di Riferimento: 680.00

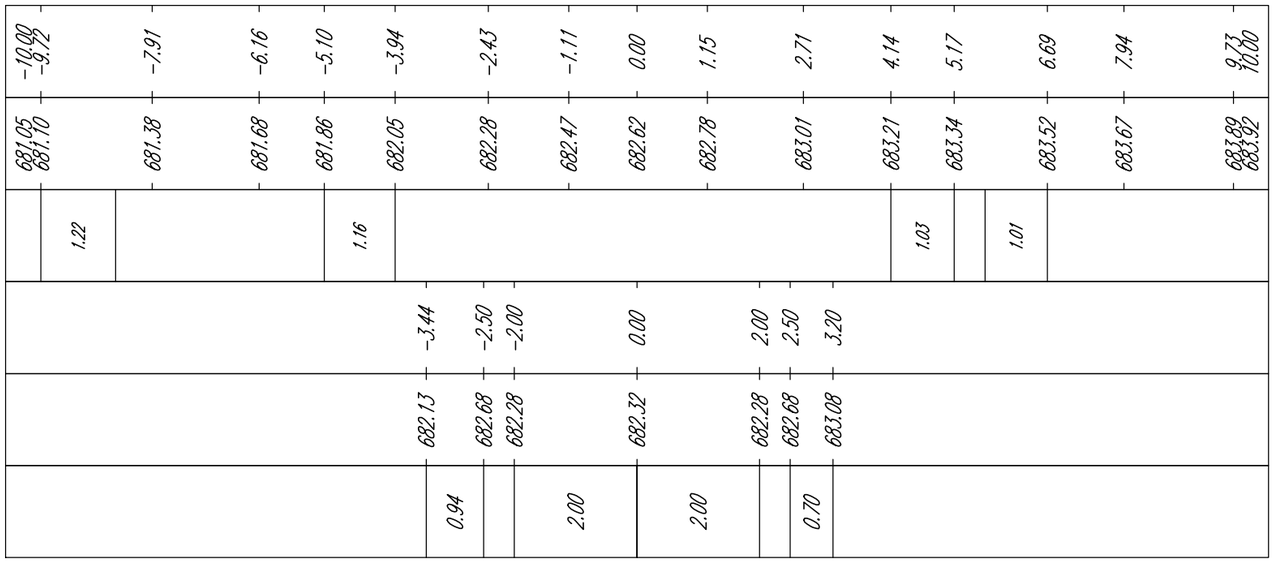

Tabella materiali			
Materiale	**Area (m^2)**	**Volume (m^3)**	**Vol. Cum. (m^3)**
Scavo	3.77	133.46	914.35
Rilevato	0.00	4.39	92.83
Cassonetto	1.60	80.00	720.00

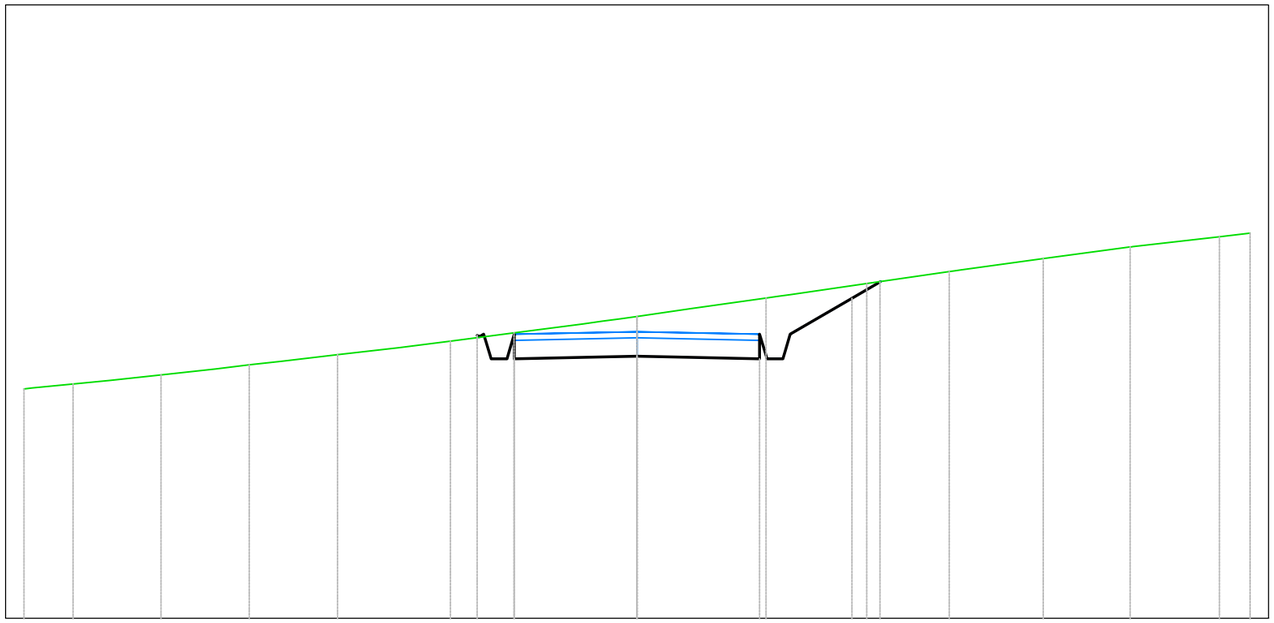

B13
Sezione 10
Progressiva: 0+450.00
Scala: 1:100
Quota di Riferimento: 675.00

PROGRESSIVE TERRENO	-10.00	-9.20	-7.76	-6.32	-4.88	-3.04	-2.01	0.00	2.10	3.75	5.09	6.62	8.04	9.50	10.00						
QUOTE TERRENO	678.74	678.82	678.97	679.13	679.30	679.52	679.65	679.92	680.22	680.46	680.65	680.86	681.05	681.22	681.28						
DISTANZE PARZIALI TERRENO					1.01		1.04	1.12		1.23		1.25	1.35		1.35			1.42			
PROGRESSIVE PROGETTO							-2.46	-2.00	-0.62	0.00	0.62	2.00	2.50	3.50	3.96						
QUOTE PROGETTO							679.61	679.23	679.26	679.27	679.26	679.23	679.63	680.22	680.48						
DISTANZE PARZIALI PROGETTO								1.38	0.62	0.62	1.38		1.00	0.46							

Tabella materiali			
Materiale	**Area (m^2)**	**Volume (m^3)**	**Vol. Cum. (m^3)**
Scavo	3.51	182.08	1096.43
Rilevato	0.00	0.14	92.97
Cassonetto	1.60	80.00	800.00

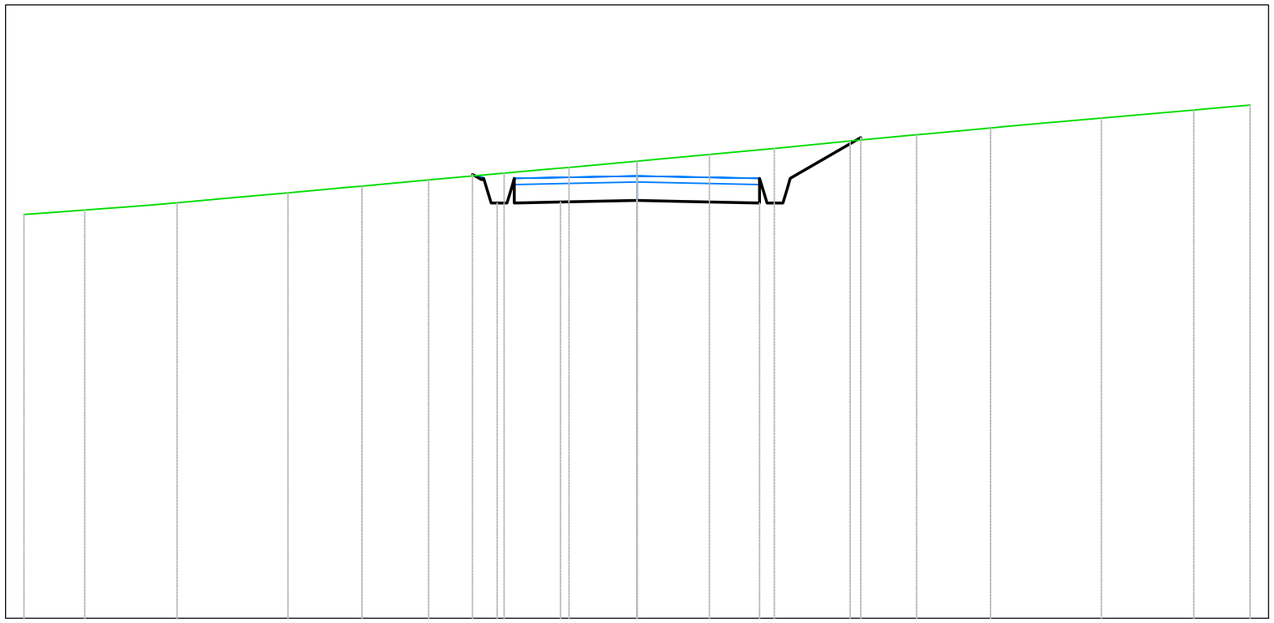

B13
Sezione 11
Progressiva: 0+500.00
Scala: 1:100
Quota di Riferimento: 670.00

PROGRESSIVE TERRENO	-10.00	-9.01	-7.50	-5.69	-4.49	-3.40	-2.17	-1.11	0.00	1.18	2.24	3.47	4.56	5.77	7.57	9.08	10.00	
QUOTE TERRENO	676.58	676.66	676.78	676.94	677.05	677.15	677.26	677.35	677.45	677.56	677.66	677.78	677.88	677.99	678.15	678.29	678.37	
DISTANZE PARZIALI TERRENO		1.02			1.09			1.11	1.15			1.08				1.02		
PROGRESSIVE PROGETTO							-2.88 -2.80	-2.00	-1.25		0.75		2.00	2.45	3.65			
QUOTE PROGETTO							677.44 677.41	676.77	676.79		676.81		676.80	676.77	677.02	677.84		
DISTANZE PARZIALI PROGETTO								0.75	1.25		0.75		1.25			0.79		

Tabella materiali			
Materiale	**Area (m^2)**	**Volume (m^3)**	**Vol. Cum. (m^3)**
Scavo	3.19	167.51	1263.94
Rilevato	0.00	0.13	93.10
Cassonetto	1.60	80.00	880.00

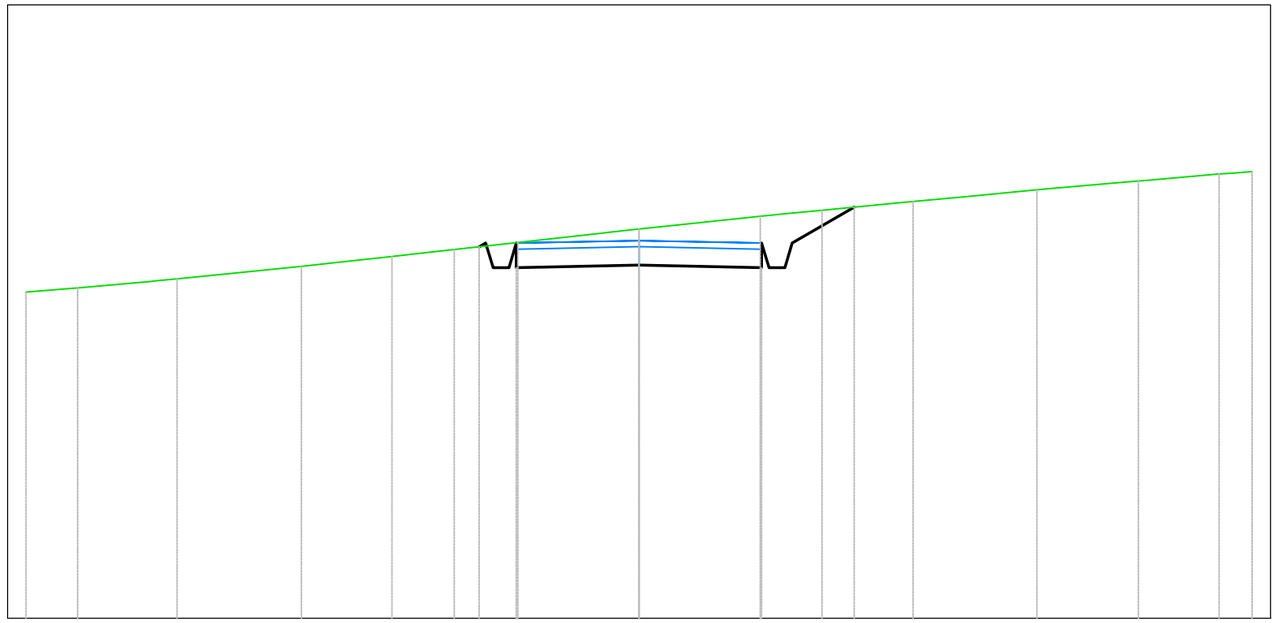

B13
Sezione 12
Progressiva: 0+550.00
Scala: 1:100
Quota di Riferimento: 670.00

PROGRESSIVE TERRENO	-10.00	-9.16	-7.54	-5.51	-4.03	-3.01	-1.98	0.00	1.98	2.98	4.47	6.49	8.15	9.46	10.00					
QUOTE TERRENO	675.32	675.39	675.54	675.74	675.90	676.01	676.13	676.35	676.55	676.65	676.79	676.98	677.13	677.24	677.28					
DISTANZE PARZIALI TERRENO		1.15		1.18			1.04	1.45		1.04			1.18		1.18		1.24			
PROGRESSIVE PROGETTO							-2.50	-2.00				2.00	2.50	3.51						
QUOTE PROGETTO							676.02	675.72		675.76		675.72	676.12	676.70						
DISTANZE PARZIALI PROGETTO								2.00		2.00			1.01							

Tabella materiali			
Materiale	**Area (m^2)**	**Volume (m^3)**	**Vol. Cum. (m^3)**
Scavo	3.69	171.98	1435.92
Rilevato	0.01	0.41	93.51
Cassonetto	1.60	80.00	960.00

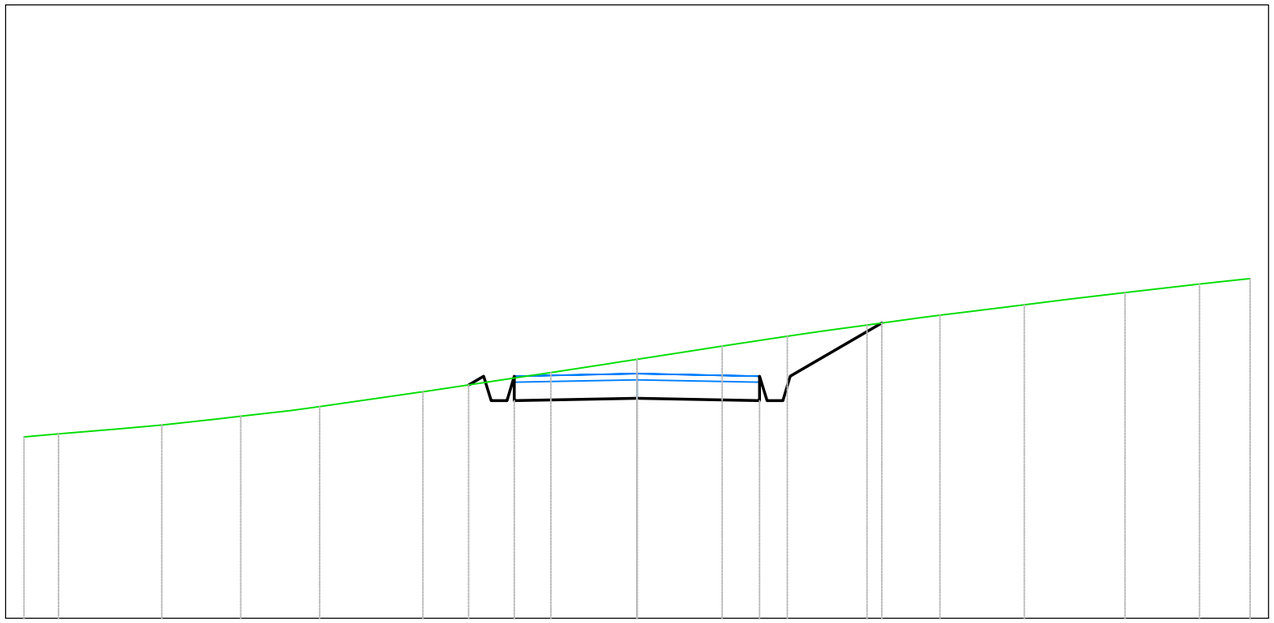

B13
Sezione 13
Progressiva: 0+600.00
Scala: 1:100
Quota di Riferimento: 670.00

PROGRESSIVE TERRENO	-10.00	-9.44	-7.75	-6.46	-5.18	-3.49	-1.40	0.00	1.39	2.45	3.75	4.94	6.32	7.96	9.17	10.00	
QUOTE TERRENO	672.96	673.00	673.15	673.29	673.45	673.69	674.01	674.22	674.44	674.60	674.78	674.94	675.11	675.31	675.45	675.54	
DISTANZE PARZIALI TERRENO					1.59	1.80			1.06								
PROGRESSIVE PROGETTO						-2.75	-2.50	-2.00	0.00	2.00	2.50	3.99					
QUOTE PROGETTO						673.80	673.95	673.55	673.59	673.55	673.95	674.81					
DISTANZE PARZIALI PROGETTO								2.00	2.00		1.49						

Tabella materiali			
Materiale	**Area (m^2)**	**Volume (m^3)**	**Vol. Cum. (m^3)**
Scavo	4.87	213.41	1649.33
Rilevato	0.00	0.25	93.75
Cassonetto	1.60	80.00	1040.00

B13
Sezione 14
Progressiva: 0+650.00
Scala: 1:100
Quota di Riferimento: 670.00

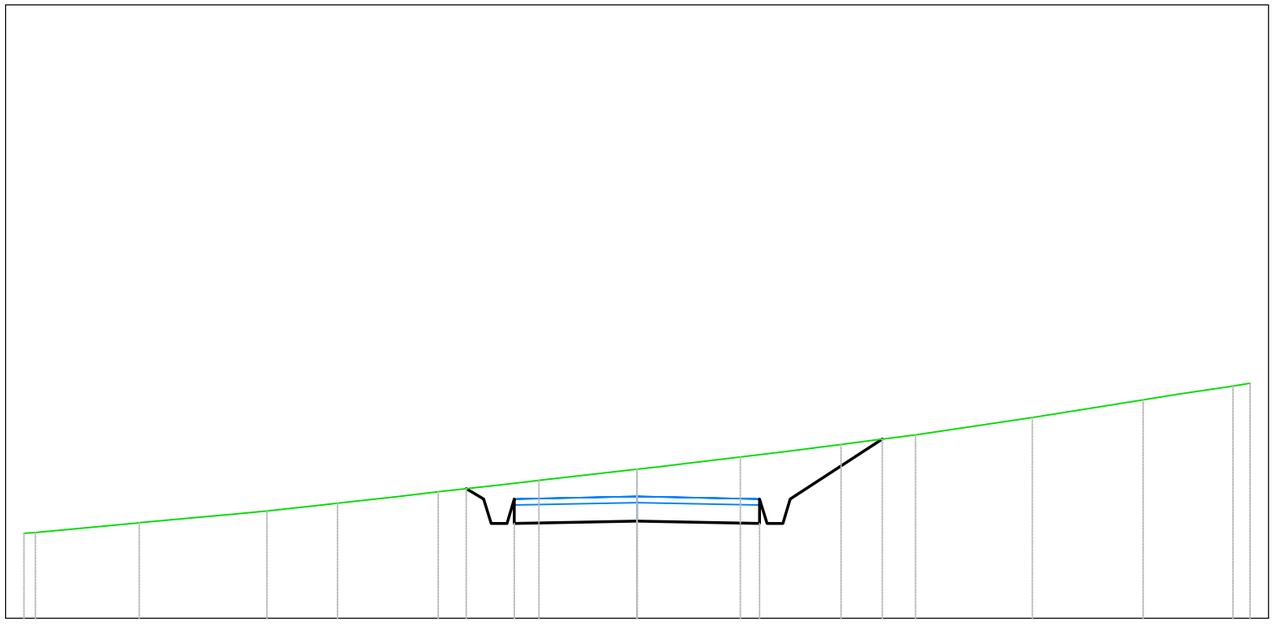

| | | |

Tabella materiali			
Materiale	**Area (m^2)**	**Volume (m^3)**	**Vol. Cum. (m^3)**
Scavo	2.94	193.10	1842.43
Rilevato	0.01	0.16	93.91
Cassonetto	1.60	80.00	1120.00

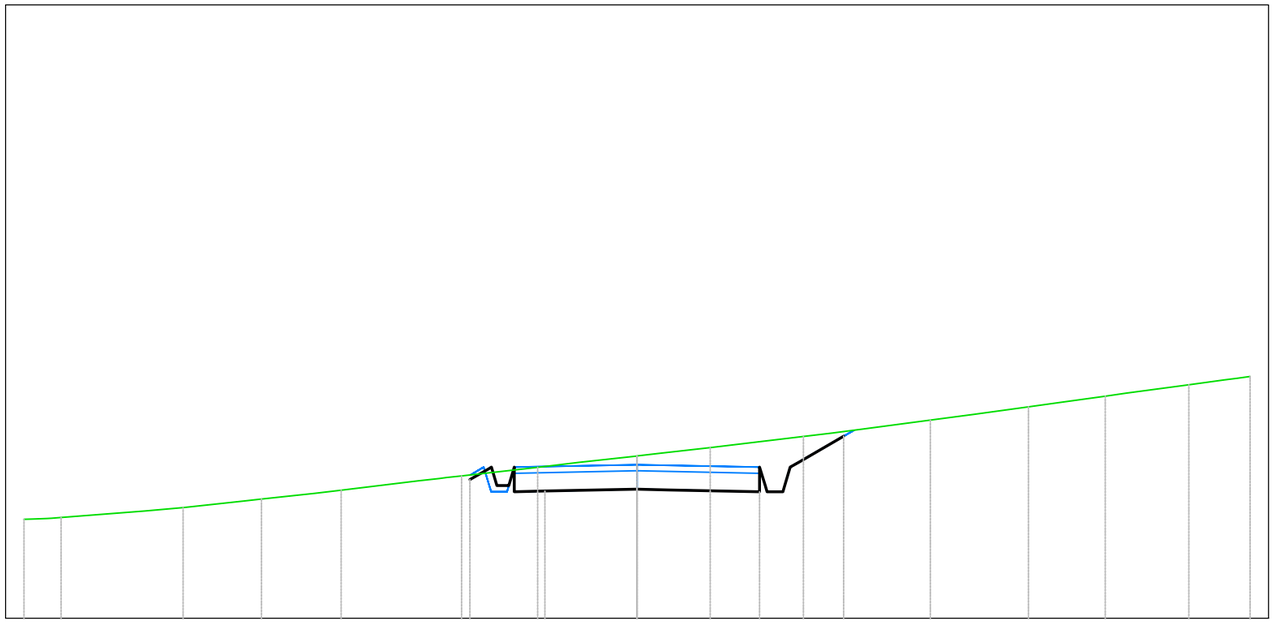

B13
Sezione 15
Progressiva: 0+700.00
Scala: 1:100
Quota di Riferimento: 670.00

PROGRESSIVE TERRENO	-10.00	-9.39		-7.40	-6.13	-4.82		-2.86	-1.62		0.00	1.19	2.71		4.78	6.38	7.64	9.00	10.00		
QUOTE TERRENO	671.62	671.64		671.80	671.94	672.09		672.32	672.46		672.65	672.78	672.96		673.23	673.45	673.62	673.81	673.94		
DISTANZE PARZIALI TERRENO		1.36				1.25		1.24				1.13		1.12				1.01			
PROGRESSIVE PROGETTO								-2.73	-2.00	-1.50	0.00	0.50		2.00	2.50	3.37					
QUOTE PROGETTO								672.26	672.06	672.07	672.10	672.09		672.06	672.46	672.97					
DISTANZE PARZIALI PROGETTO									0.50	1.50	0.50	1.50			0.73						

Tabella materiali			
Materiale	**Area (m^2)**	**Volume (m^3)**	**Vol. Cum. (m^3)**
Scavo	1.03	94.98	1937.41
Rilevato	0.50	9.68	103.59
Cassonetto	1.60	80.00	1200.00

B13
Sezione 16
Progressiva: 0+750.00
Scala: 1:100
Quota di Riferimento: 670.00

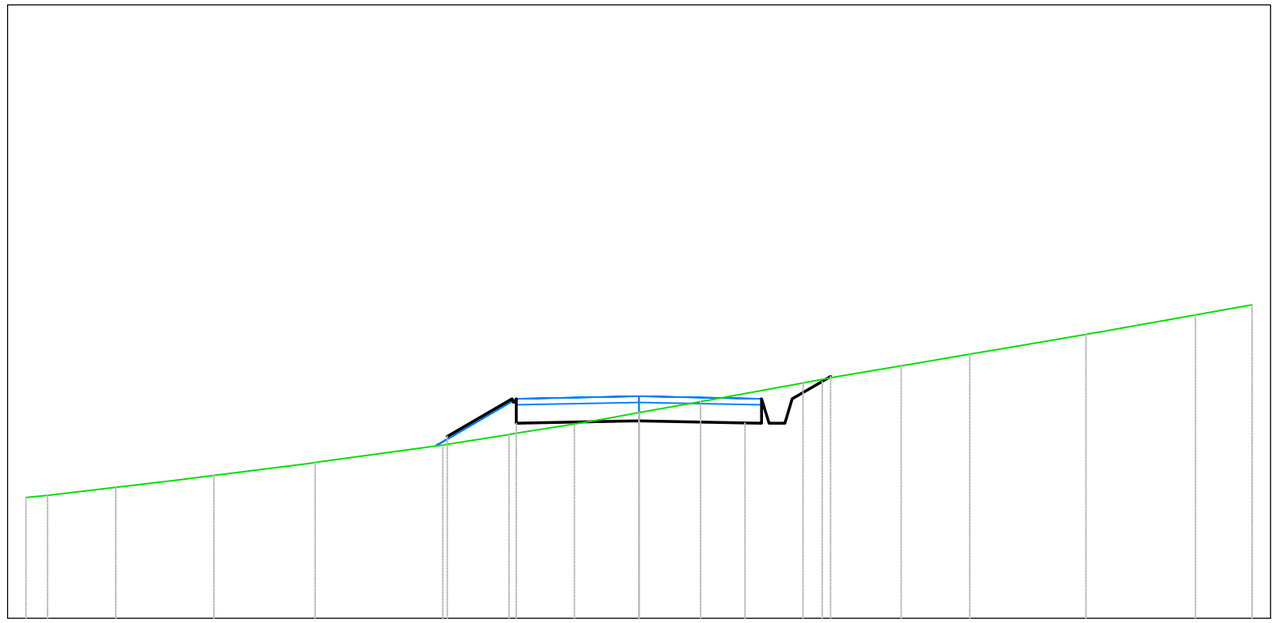

PROGRESSIVE TERRENO	-10.00	-9.65	-8.53	-6.93	-5.28	-3.20	-2.12	-1.05	0.00	1.00	2.67	4.28	5.39	7.29	9.08	10.00					
QUOTE TERRENO	671.97	672.01	672.14	672.33	672.54	672.83	673.00	673.17	673.35	673.53	673.84	674.12	674.31	674.63	674.94	675.11					
DISTANZE PARZIALI TERRENO		1.00	1.04		1.55	1.55		1.07	1.07		1.00	1.53		1.03		1.41		1.41			
PROGRESSIVE PROGETTO						-3.13	-2.00				1.73	2.38	2.99	3.12							
QUOTE PROGETTO						672.96	673.18		673.22		673.18	673.18	673.86	673.94							
DISTANZE PARZIALI PROGETTO						1.05	1.73		1.73			0.49									

Tabella materiali			
Materiale	**Area (m^2)**	**Volume (m^3)**	**Vol. Cum. (m^3)**
Scavo	1.44	61.45	1998.86
Rilevato	0.21	17.42	121.01
Cassonetto	1.60	80.00	1280.00

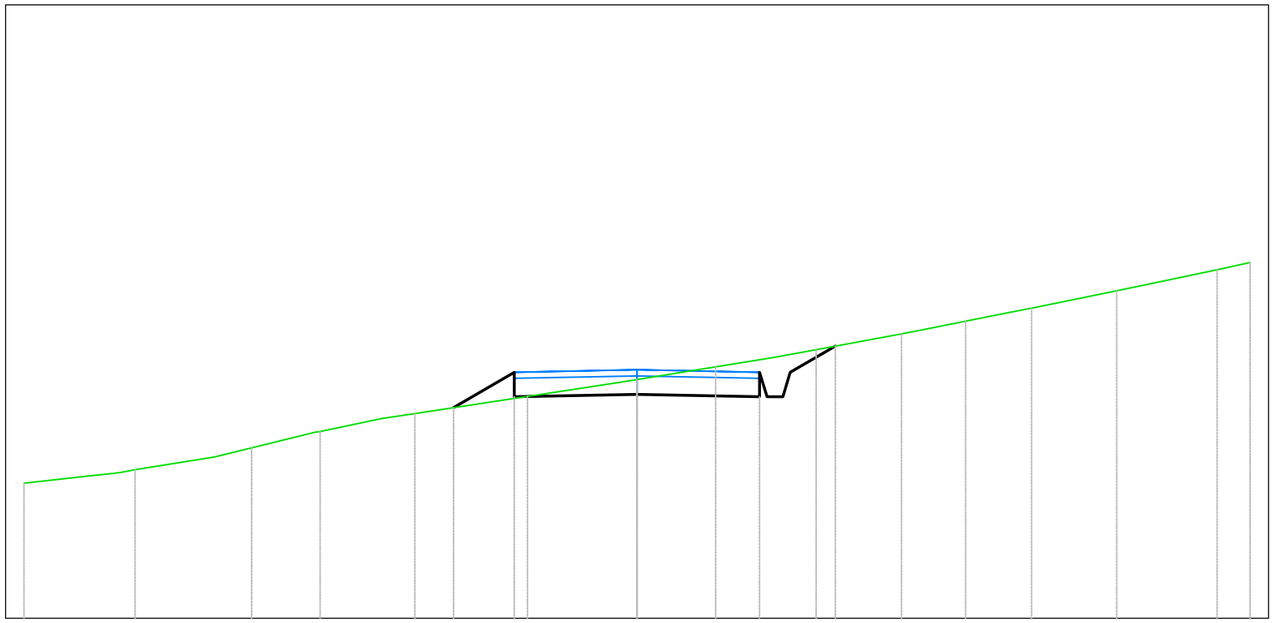

B13
Sezione 17
Progressiva: 0+800.00
Scala: 1:100
Quota di Riferimento: 670.00

PROGRESSIVE TERRENO	-10.00	-8.18	-6.29	-5.17	-3.62	-1.79	0.00	1.28	2.92	4.32	5.36	6.44	7.83	9.46	10.00	
QUOTE TERRENO	672.20	672.42	672.78	673.05	673.34	673.62	673.89	674.10	674.38	674.64	674.84	675.06	675.34	675.68	675.80	
DISTANZE PARZIALI TERRENO	1.07		1.29		1.03		1.00		1.47		1.44					
PROGRESSIVE PROGETTO						-2.99	-2.00			2.00	2.50	3.23				
QUOTE PROGETTO						673.43	673.61	673.65		673.61	674.01	674.44				
DISTANZE PARZIALI PROGETTO							0.99	2.00	2.00		0.73					

Tabella materiali			
Materiale	**Area (m^2)**	**Volume (m^3)**	**Vol. Cum. (m^3)**
Scavo	0.28	39.26	2038.11
Rilevato	0.65	20.65	141.66
Cassonetto	1.60	80.00	1360.00

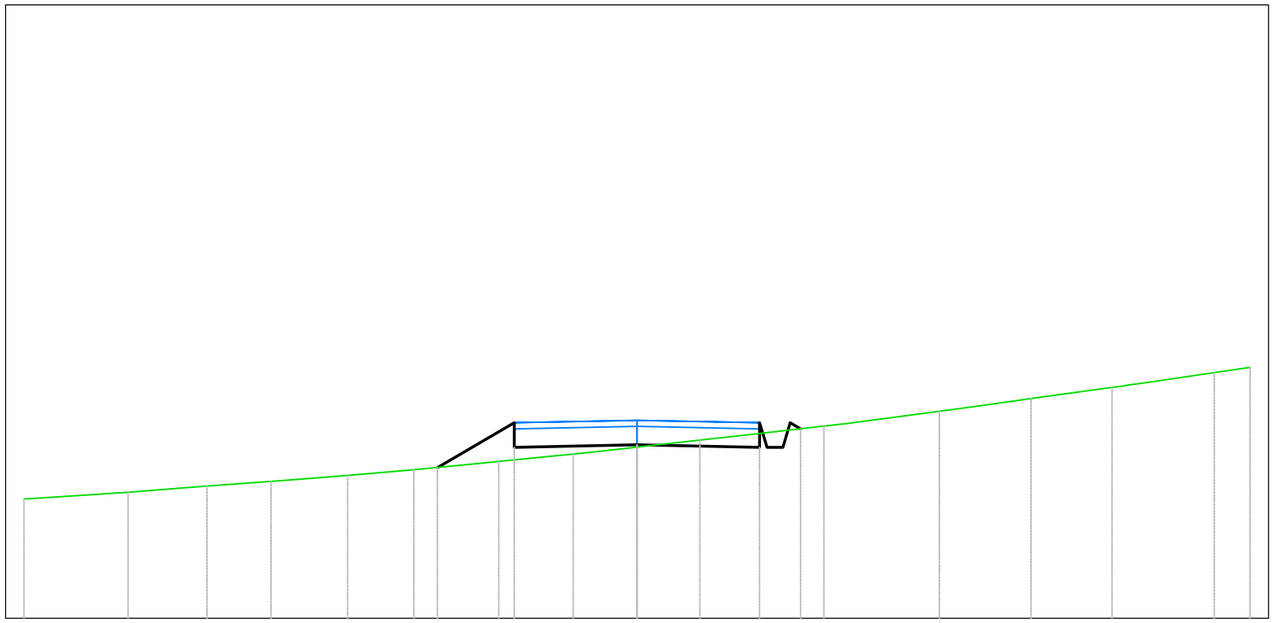

B13
Sezione 18
Progressiva: 0+850.00
Scala: 1:100
Quota di Riferimento: 670.00

PROGRESSIVE TERRENO	-10.00		-8.30		-7.01		-5.97		-4.72		-3.64		-2.26		-1.04		0.00		1.02		3.05		4.93		6.43		7.75		9.41		10.00
QUOTE TERRENO	671.94		672.06		672.15		672.23		672.33		672.42		672.56		672.68		672.79		672.91		673.13		673.38		673.58		673.76		674.01		674.09
DISTANZE PARZIALI TERRENO		1.12				1.05						1.10								1.10				1.34				1.32				1.06	
PROGRESSIVE PROGETTO														-3.26		-2.00		0.00		2.00	2.59	2.87									
QUOTE PROGETTO														672.46		672.79		672.83		672.79	673.18	673.09									
DISTANZE PARZIALI PROGETTO															1.26		2.00		2.00													

Tabella materiali			
Materiale	**Area (m^2)**	**Volume (m^3)**	**Vol. Cum. (m^3)**
Scavo	4.41	96.52	2134.64
Rilevato	0.00	10.86	152.52
Cassonetto	1.60	80.00	1440.00

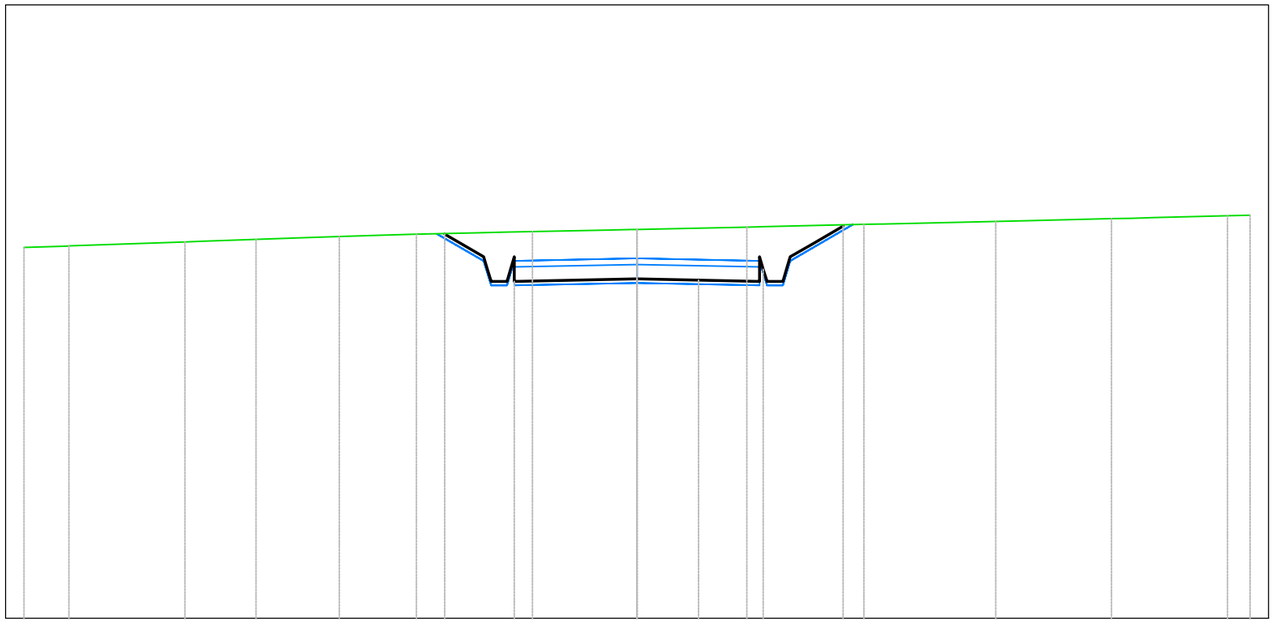

B13
Sezione 19
Progressiva: 0+900.00
Scala: 1:100
Quota di Riferimento: 675.00

PROGRESSIVE TERRENO	-10.00	-9.26	-7.38	-6.22	-4.85	-3.60	-1.71	0.00	1.79	3.70	5.85	7.74	9.63	10.00					
QUOTE TERRENO	681.04	681.07	681.14	681.18	681.22	681.26	681.31	681.34	681.38	681.42	681.47	681.51	681.56	681.57					
DISTANZE PARZIALI TERRENO		1.01					1.28		1.61	1.63		1.84		1.52		1.19			
PROGRESSIVE PROGETTO															-3.14	-2.50	-2.00	-1.00	
QUOTE PROGETTO															681.26	680.89	680.49	680.51	
DISTANZE PARZIALI PROGETTO																	1.00	1.00	

PROGRESSIVE TERRENO																			
QUOTE TERRENO																			
DISTANZE PARZIALI TERRENO																			
PROGRESSIVE PROGETTO									1.00	2.00	2.50	3.36							
QUOTE PROGETTO									680.53	680.51	680.49	680.89	681.39						
DISTANZE PARZIALI PROGETTO									1.00	1.00		0.48							

Tabella materiali			
Materiale	**Area (m^2)**	**Volume (m^3)**	**Vol. Cum. (m^3)**
Scavo	1.19	131.40	2266.04
Rilevato	0.06	1.06	153.59
Cassonetto	1.60	80.00	1520.00

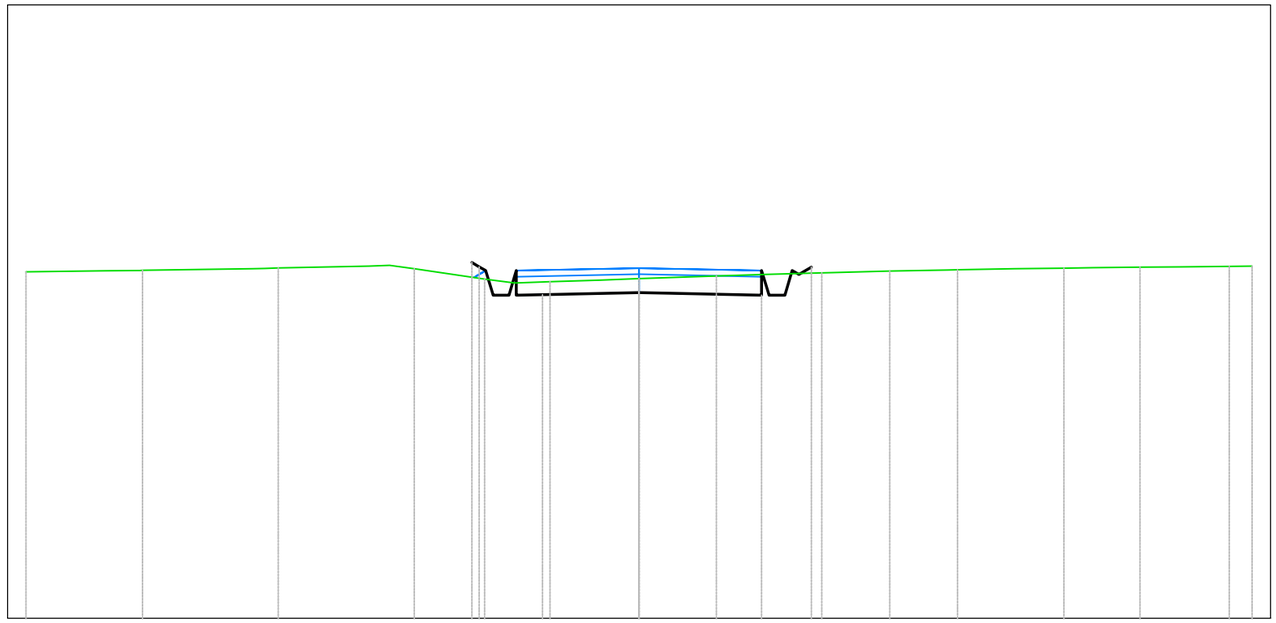

B13
Sezione 20
Progressiva: 0+950.00
Scala: 1:100
Quota di Riferimento: 685.00

PROGRESSIVE TERRENO	-10.00	-8.10	-5.88	-3.67	-2.52	-1.45	0.00	1.26	2.98	4.09	5.19	6.93	8.17	9.63 10.00
QUOTE TERRENO	690.65	690.67	690.71	690.70	690.53	690.49	690.54	690.58	690.63	690.66	690.68	690.71	690.73	690.74 690.74
DISTANZE PARZIALI TERRENO	1.30		1.80		1.47		1.15							
PROGRESSIVE PROGETTO					-2.73 -2.50	-2.03	-1.58		2.00	2.47 2.81				
QUOTE PROGETTO					690.82 690.87	690.58	690.28	690.31	690.27	690.58 690.72				
DISTANZE PARZIALI PROGETTO						1.58		1.58						

Tabella materiali			
Materiale	**Area (m^2)**	**Volume (m^3)**	**Vol. Cum. (m^3)**
Scavo	1.17	58.97	2325.00
Rilevato	0.19	6.02	159.61
Cassonetto	1.60	80.00	1600.00

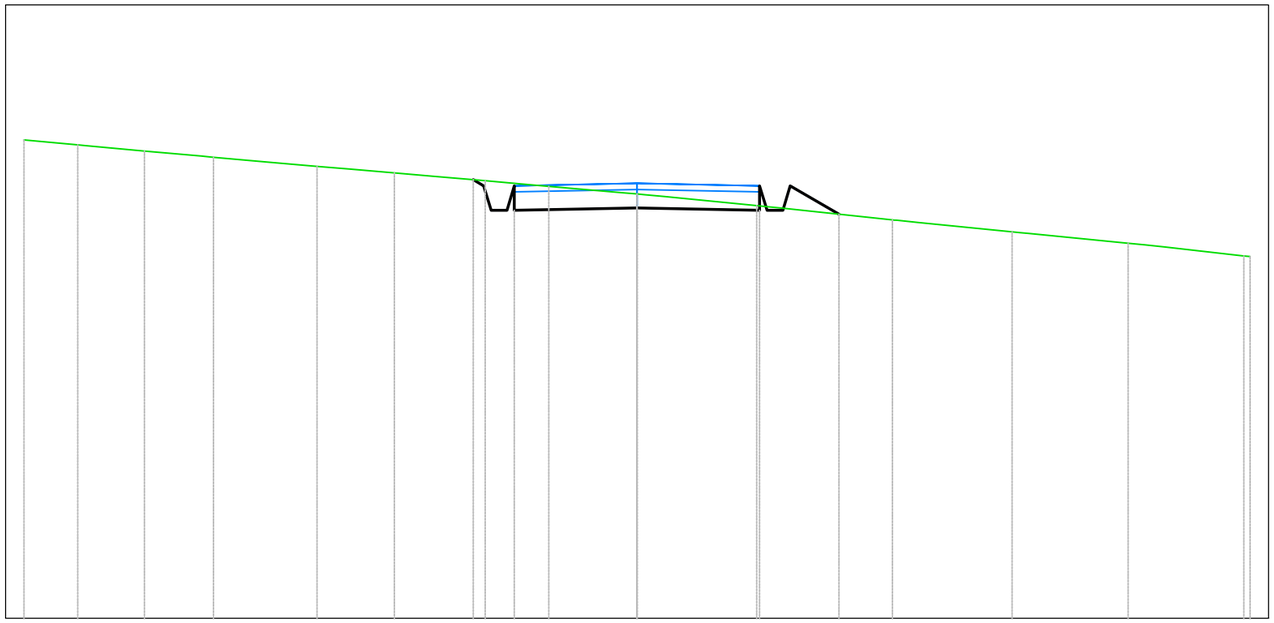

B13
Sezione 21
Progressiva: 1+000.00
Scala: 1:100
Quota di Riferimento: 690.00

PROGRESSIVE TERRENO	-10.00	-9.12	-8.04	-6.91	-5.22	-3.96	-2.48	-1.44	0.00	1.95	4.17	6.12	8.01	10.00	
QUOTE TERRENO	697.80	697.72	697.62	697.52	697.37	697.26	697.13	697.04	696.92	696.73	696.50	696.30	696.12	695.96	
DISTANZE PARZIALI TERRENO								1.18		1.50		1.53	1.62		1.30
PROGRESSIVE PROGETTO							-2.67	-2.50	-2.00		2.00	2.50	3.30		
QUOTE PROGETTO							697.15	697.05	696.65	696.69	696.65	697.05	696.59		
DISTANZE PARZIALI PROGETTO									2.00	2.00		0.80			

Tabella materiali			
Materiale	**Area (m^2)**	**Volume (m^3)**	**Vol. Cum. (m^3)**
Scavo	2.73	94.79	2419.79
Rilevato	0.00	3.13	162.74
Cassonetto	1.60	80.00	1680.00

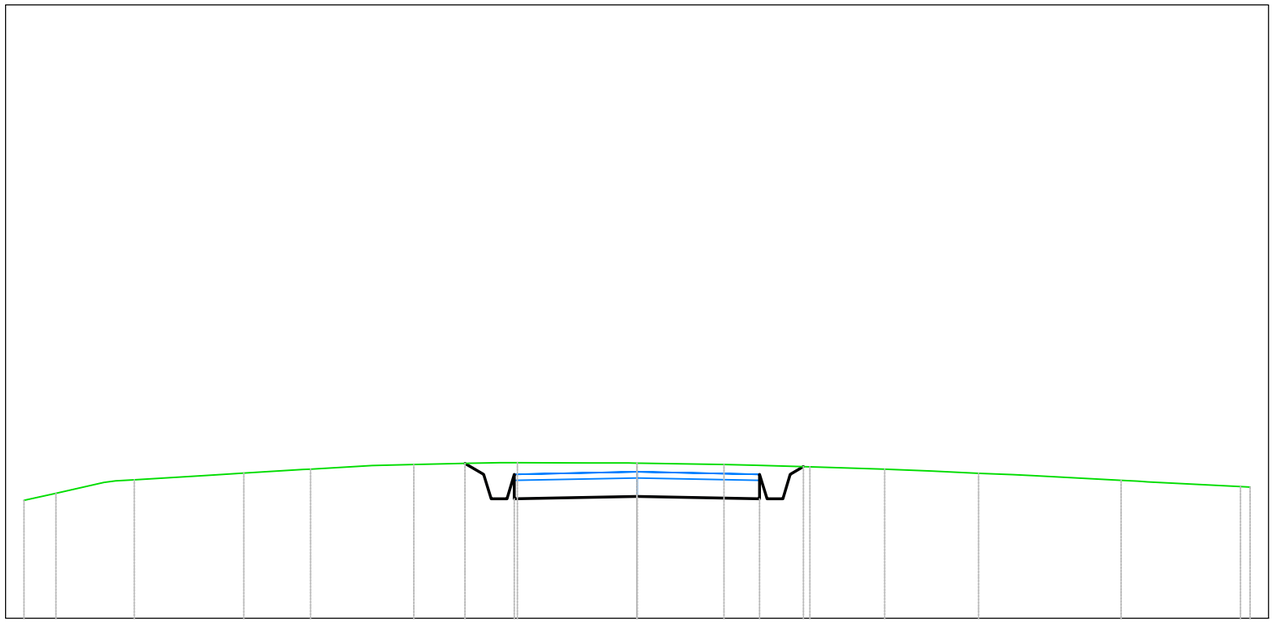

B13
Sezione 22
Progressiva: 1+050.00
Scala: 1:100
Quota di Riferimento: 690.00

| | | |

Tabella materiali			
Materiale	**Area (m^2)**	**Volume (m^3)**	**Vol. Cum. (m^3)**
Scavo	2.70	135.66	2555.45
Rilevato	0.00	0.01	162.75
Cassonetto	1.60	80.00	1760.00

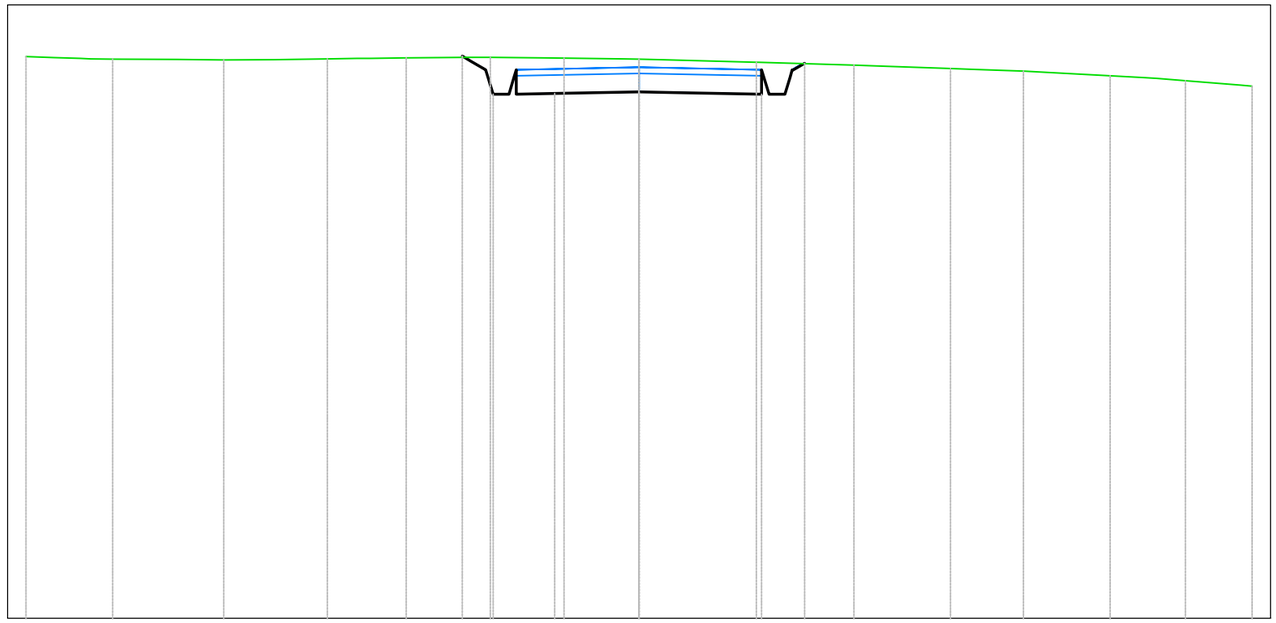

B13
Sezione 23
Progressiva: 1+100.00
Scala: 1:100
Quota di Riferimento: 680.00

PROGRESSIVE TERRENO	-10.00	-8.58	-6.77	-5.09	-3.80	-2.42	-1.22	0.00	1.91	3.51	5.08	6.27	7.68	8.91	10.00
QUOTE TERRENO	689.16	689.12	689.10	689.12	689.14	689.15	689.13	689.12	689.07	689.02	688.96	688.92	688.84	688.76	688.67
DISTANZE PARZIALI TERRENO		1.05						1.56	1.56			1.02			
PROGRESSIVE PROGETTO						-2.88	-2.50	-2.00	-1.38	0.00	0.62	2.00	2.46	2.90	
QUOTE PROGETTO						689.17	688.94	688.54	688.56	688.58	688.57	688.54	688.82	689.05	
DISTANZE PARZIALI PROGETTO								0.62	1.38	0.62	1.38				

Tabella materiali			
Materiale	**Area (m^2)**	**Volume (m^3)**	**Vol. Cum. (m^3)**
Scavo	4.07	168.02	2723.48
Rilevato	0.00	0.01	162.76
Cassonetto	1.60	80.00	1840.00

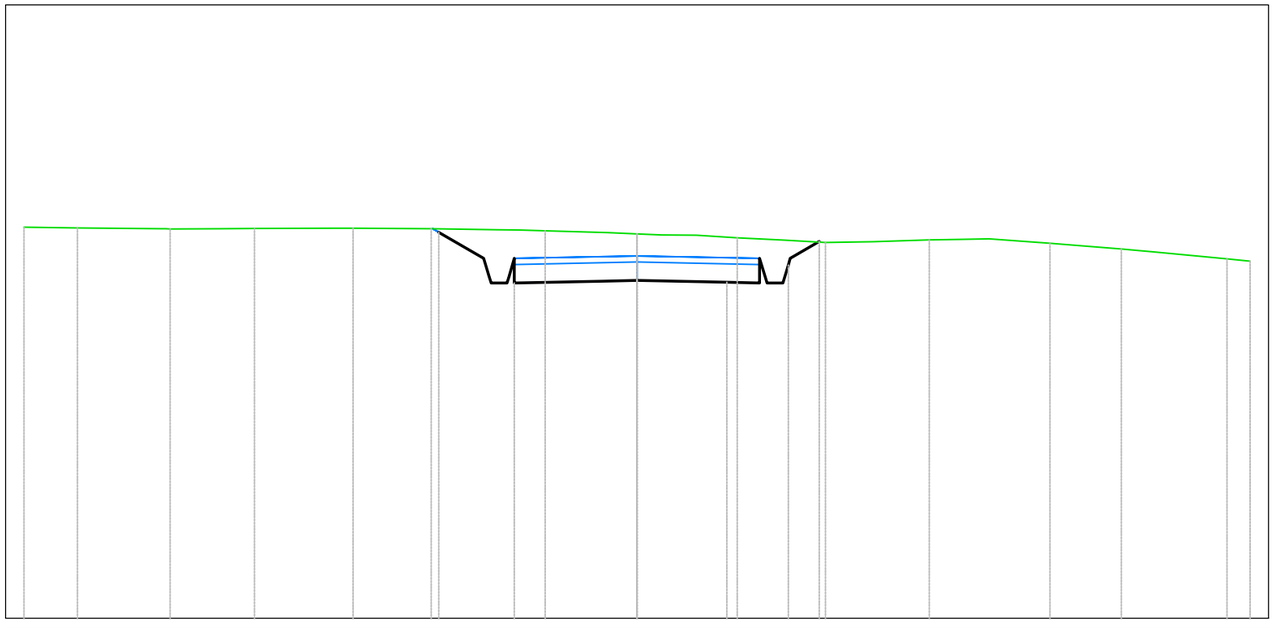

B13
Sezione 24
Progressiva: 1+150.00
Scala: 1:100
Quota di Riferimento: 685.00

PROGRESSIVE TERRENO	-10.00	-9.12	-7.62	-6.24	-4.63	-3.36	-1.50	0.00	1.64	3.07	4.77	6.74	7.90	9.62	10.00						
QUOTE TERRENO	691.38	691.36	691.35	691.36	691.36	691.35	691.32	691.27	691.20	691.13	691.17	691.11	691.02	690.86	690.82						
DISTANZE PARZIALI TERRENO		1.36		1.30		1.27	1.09		1.02				1.16			1.20					
PROGRESSIVE PROGETTO							-3.23	-2.50	-2.00	-0.53	0.00	1.47	2.00	2.47	2.97						
QUOTE PROGETTO							691.29	690.87	690.47	690.50	690.51	690.48	690.47	690.76	691.14						
DISTANZE PARZIALI PROGETTO							0.59		1.47	0.53	1.47	0.53	0.45								

Tabella materiali			
Materiale	**Area (m²)**	**Volume (m³)**	**Vol. Cum. (m³)**
Scavo	0.00	67.87	2791.35
Rilevato	2.96	49.69	212.45
Cassonetto	1.60	80.00	1920.00

B13
Sezione 25
Progressiva: 1+200.00
Scala: 1:100
Quota di Riferimento: 690.00

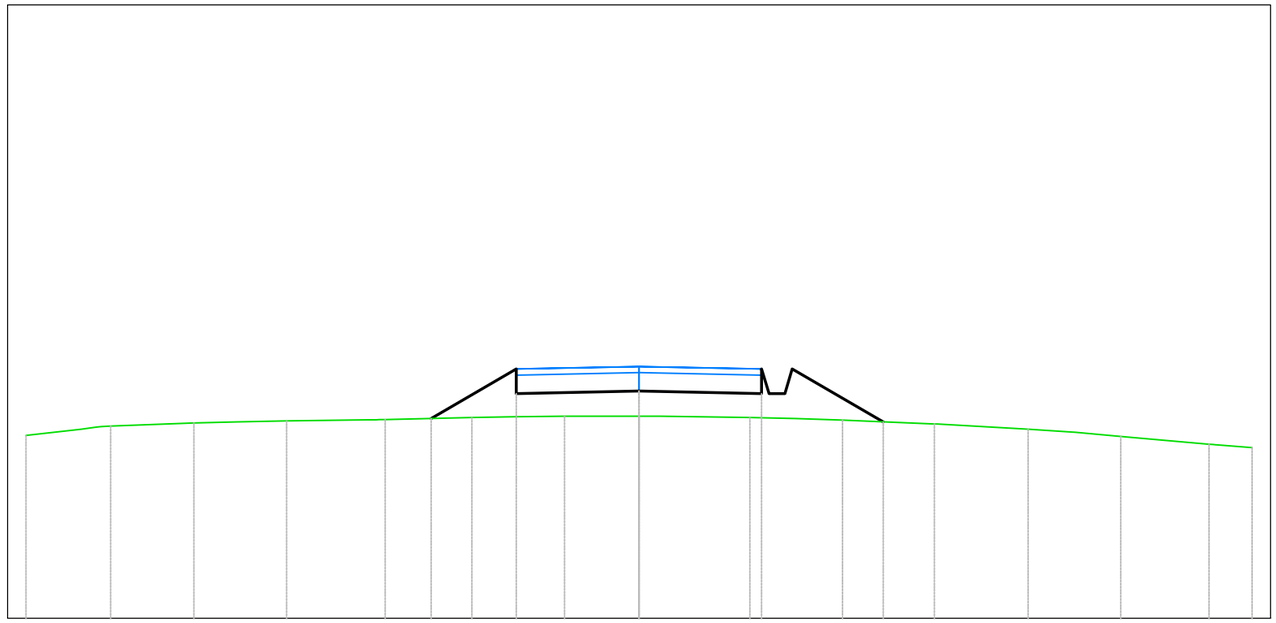

PROGRESSIVE TERRENO	-10.00	-8.62	-7.26	-5.75	-4.14	-2.72	-1.21	0.00	1.81	3.32	4.82	6.34	7.86	9.30	10.00				
QUOTE TERRENO	692.98	693.14	693.19	693.22	693.24	693.27	693.30	693.30	693.27	693.23	693.17	693.08	692.97	692.84	692.78				
DISTANZE PARZIALI TERRENO		1.36		1.31	1.41		1.21	1.47		1.50	1.48		1.44						
PROGRESSIVE PROGETTO						-3.39	-2.00	0.00	2.00	2.50	3.98								
QUOTE PROGETTO						693.26	693.66	693.70	693.66	694.06	693.20								
DISTANZE PARZIALI PROGETTO						1.39	2.00	2.00		1.48									

Tabella materiali			
Materiale	**Area (m^2)**	**Volume (m^3)**	**Vol. Cum. (m^3)**
Scavo	3.54	58.97	2850.31
Rilevato	0.00	49.41	261.86
Cassonetto	1.60	80.10	2000.10

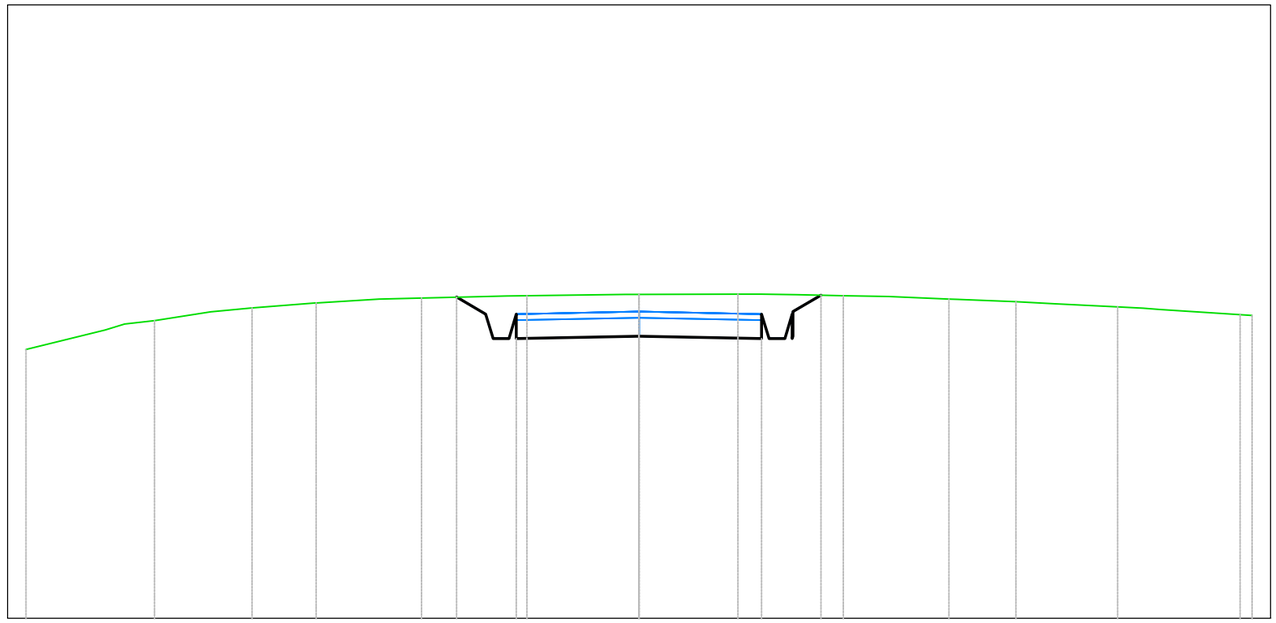

B13
Sezione 26
Progressiva: 1+250.00
Scala: 1:100
Quota di Riferimento: 690.00

PROGRESSIVE TERRENO	-10.00	-7.90	-6.31	-5.27	-3.55	-1.83	0.00	1.61	3.33	5.05	6.15	7.81	9.80 10.00
QUOTE TERRENO	694.38	694.85	695.06	695.14	695.22	695.26	695.28	695.29	695.26	695.20	695.16	695.08	694.95 694.94
DISTANZE PARZIALI TERRENO	1.29		1.03	1.03		1.61		1.61			1.03		1.31
PROGRESSIVE PROGETTO						-2.98	-2.50	-2.00	0.00		2.00	2.50	2.97
QUOTE PROGETTO						695.24	694.96	694.56	694.60		694.56	694.96	695.27
DISTANZE PARZIALI PROGETTO						0.48		2.00		2.00		0.46	

Tabella materiali			
Materiale	**Area (m²)**	**Volume (m³)**	**Vol. Cum. (m³)**
Scavo	0.11	70.89	2921.21
Rilevato	0.85	14.20	276.07
Cassonetto	1.60	80.10	2080.20

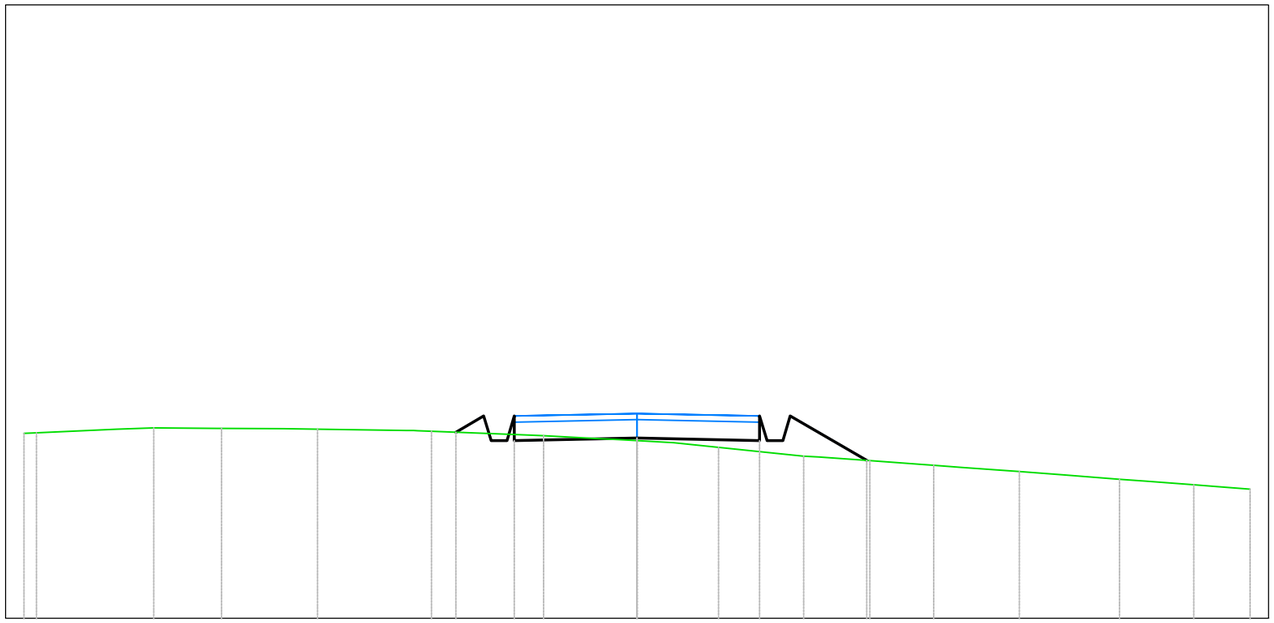

B13
Sezione 27
Progressiva: 1+300.00
Scala: 1:100
Quota di Riferimento: 690.00

PROGRESSIVE TERRENO	-14.99	-9.99	-7.88	-6.78	-5.21	-3.35	-1.52	0.00	1.33	2.72	3.80	4.84	6.24	7.87	9.08	10.00	
QUOTE TERRENO	693.01	693.02	693.11	693.10	693.08	693.05	692.98	692.90	692.79	692.64	692.57	692.49	692.39	692.27	692.18	692.10	
DISTANZE PARZIALI TERRENO		1.31		1.04	1.02	1.45	1.41										
PROGRESSIVE PROGETTO							-2.96	-2.50	-2.00			2.00	2.50	3.75			
QUOTE PROGETTO							693.03	693.30	692.90	692.94		692.90	693.30	692.57			
DISTANZE PARZIALI PROGETTO							0.46		2.00	2.00			1.25				

Tabella materiali			
Materiale	**Area (m²)**	**Volume (m³)**	**Vol. Cum. (m³)**
Scavo	0.98	23.47	2944.68
Rilevato	0.06	19.20	295.27
Cassonetto	1.60	80.00	2160.20

B13
Sezione 28
Progressiva: 1+350.00
Scala: 1:100
Quota di Riferimento: 690.00

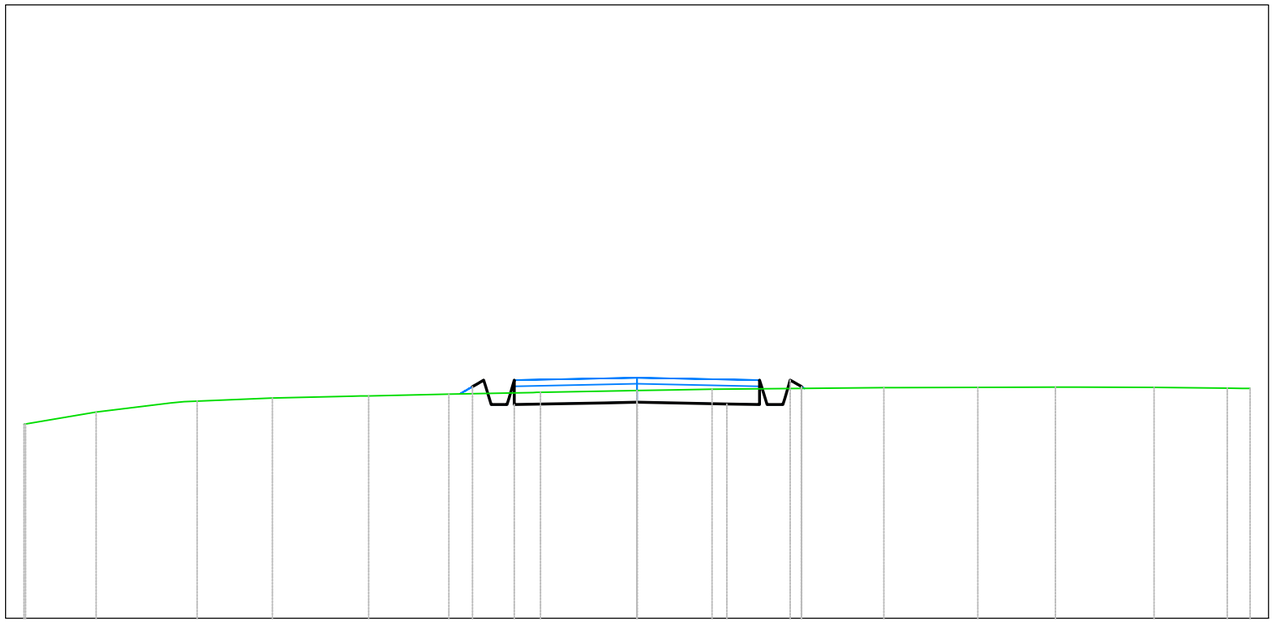

PROGRESSIVE TERRENO	-10.00	-8.82	-7.17	-5.95	-4.37	-3.07	-1.57	0.00	1.23	2.68	4.03	5.56	6.83	8.43	9.63	10.00					
QUOTE TERRENO	693.10	693.36	693.54	693.59	693.63	693.65	693.68	693.71	693.73	693.75	693.76	693.77	693.77	693.76	693.75	693.75					
DISTANZE PARZIALI TERRENO		1.15	1.22	1.23	1.30	1.30	1.38	1.38		1.42	1.34	1.34	1.27	1.26	1.19						
PROGRESSIVE PROGETTO							-2.00	-0.54		1.46	2.00										
QUOTE PROGETTO							693.48	693.51	693.52	693.49	693.48										
DISTANZE PARZIALI PROGETTO							1.46	0.54	1.46	0.54											

Tabella materiali			
Materiale	**Area (m^2)**	**Volume (m^3)**	**Vol. Cum. (m^3)**
Scavo	4.75	131.49	3076.17
Rilevato	0.00	1.08	296.34
Cassonetto	1.60	80.00	2240.20

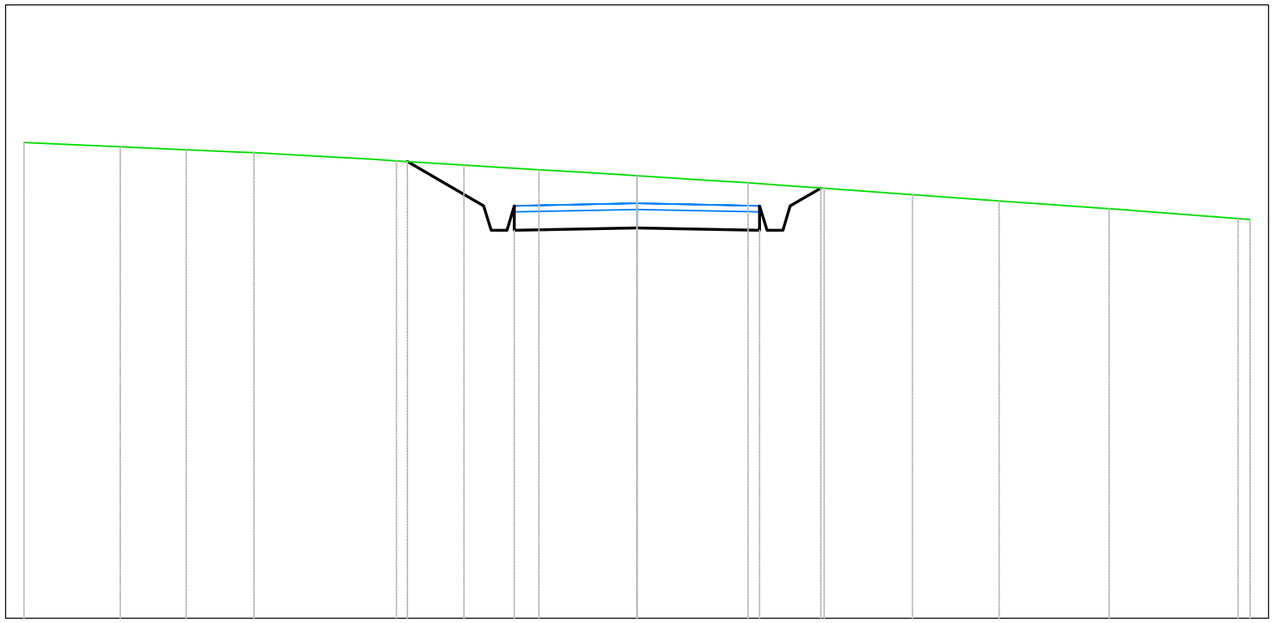

B13
Sezione 29
Progressiva: 1+400.00
Scala: 1:100
Quota di Riferimento: 690.00

PROGRESSIVE TERRENO	-10.00	-8.43	-7.35	-6.25	-3.92	-2.82	-1.60	0.00	1.81	3.05	4.49	5.91	7.70	9.81 10.00
QUOTE TERRENO	697.76	697.69	697.64	697.59	697.46	697.39	697.31	697.22	697.10	697.01	696.91	696.81	696.68	696.52 696.50
DISTANZE PARZIALI TERRENO	1.43			1.59		1.10							1.38	1.66
PROGRESSIVE PROGETTO					-3.75	-2.50	-2.00	0.00	2.00	2.50	3.00			
QUOTE PROGETTO					697.45	696.72	696.32	696.36	696.32	696.72	697.01			
DISTANZE PARZIALI PROGETTO					1.25		2.00	2.00		0.50				

Tabella materiali			
Materiale	**Area (m^2)**	**Volume (m^3)**	**Vol. Cum. (m^3)**
Scavo	1.28	141.42	3217.59
Rilevato	0.70	11.71	308.05
Cassonetto	1.60	80.00	2320.20

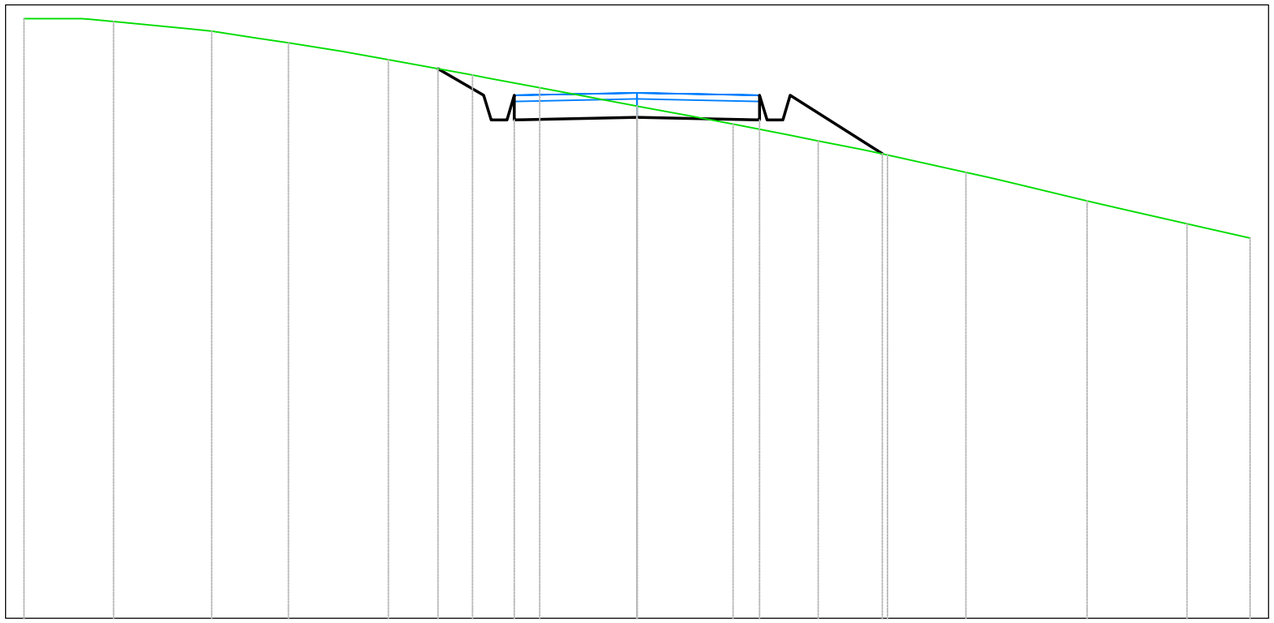

B13
Sezione 30
Progressiva: 1+450.00
Scala: 1:100
Quota di Riferimento: 690.00

PROGRESSIVE TERRENO	-10.00	-8.54	-6.94	-5.68	-4.05	-2.68	-1.59	0.00	1.57	2.96	4.09	5.36	7.34	8.97	10.00
QUOTE TERRENO	699.77	699.73	699.57	699.38	699.11	698.86	698.65	698.35	698.06	697.78	697.56	697.27	696.81	696.43	696.20
DISTANZE PARZIALI TERRENO		1.23									1.28		1.32		1.02
PROGRESSIVE PROGETTO						-3.25	-2.50	-2.00		2.00	2.50	4.00			
QUOTE PROGETTO						698.96	698.53	698.13	698.17	698.13	698.53	697.57			
DISTANZE PARZIALI PROGETTO						0.75		2.00	2.00		1.50				

Tabella materiali			
Materiale	**Area (m²)**	**Volume (m³)**	**Vol. Cum. (m³)**
Scavo	2.72	97.58	3315.17
Rilevato	0.04	15.18	323.23
Cassonetto	1.60	80.00	2400.20

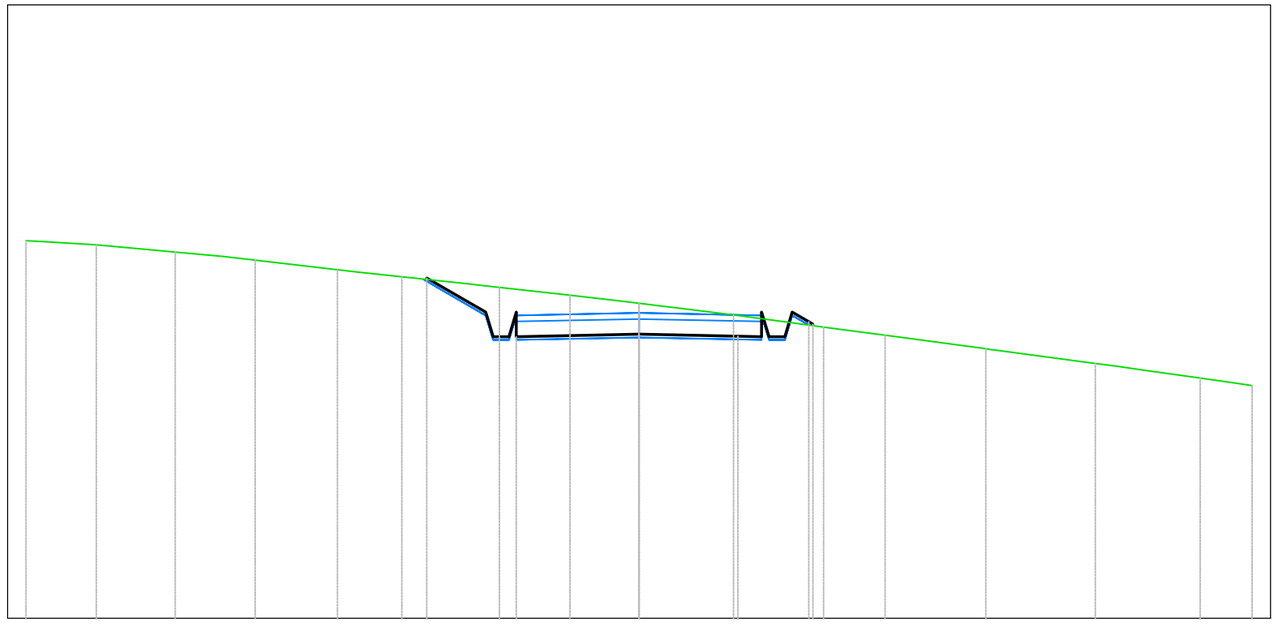

B13
Sezione 31
Progressiva: 1+500.00
Scala: 1:100
Quota di Riferimento: 690.00

PROGRESSIVE TERRENO	-10.00	-8.85	-7.56	-6.26	-4.92	-3.87	-2.28	-1.12	0.00	1.54	3.01	4.02	5.65	7.44	9.15	10.00
QUOTE TERRENO	696.16	696.09	695.97	695.84	695.68	695.57	695.40	695.27	695.13	694.94	694.75	694.61	694.39	694.15	693.92	693.79
DISTANZE PARZIALI TERRENO				1.34		1.03		1.15				1.64	1.58			
PROGRESSIVE PROGETTO						-3.46	-2.48	-2.00	0.00	1.62	2.12	2.84				
QUOTE PROGETTO						695.55	694.91	694.59	694.63	694.60	694.59	694.80				
DISTANZE PARZIALI PROGETTO						0.80		1.62		1.62						

Tabella materiali			
Materiale	**Area (m²)**	**Volume (m³)**	**Vol. Cum. (m³)**
Scavo	0.86	85.04	3400.21
Rilevato	0.15	4.40	327.63
Cassonetto	1.60	80.00	2480.20

B13
Sezione 32
Progressiva: 1+550.00
Scala: 1:100
Quota di Riferimento: 690.00

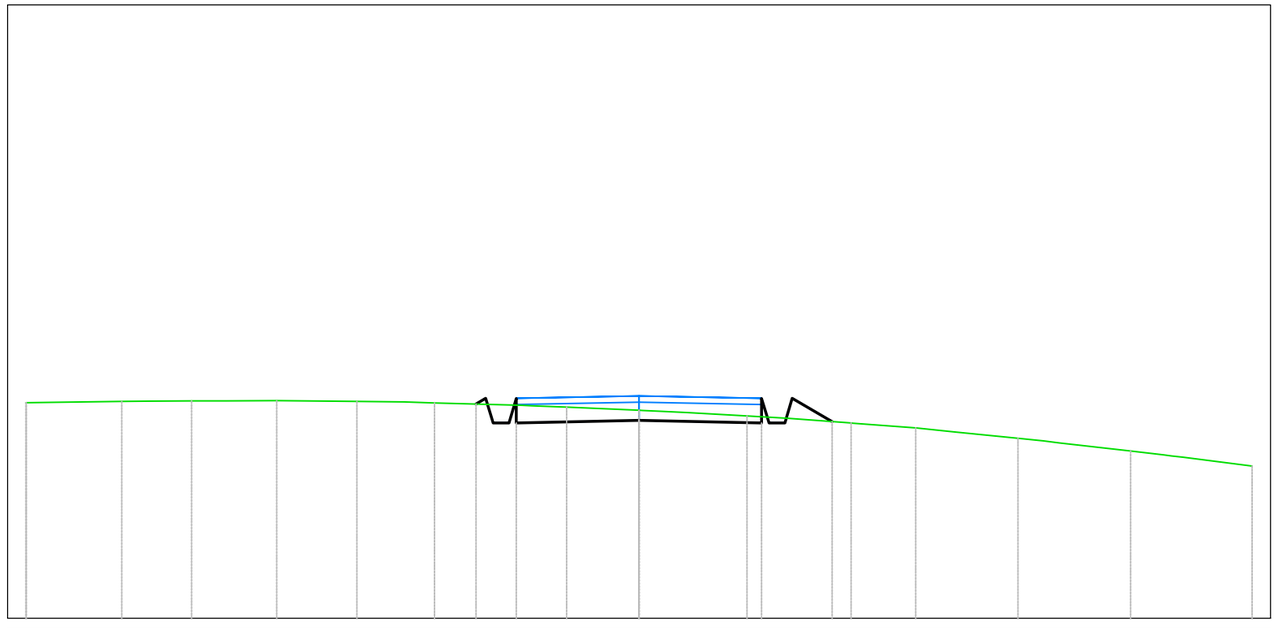

| | | |

Tabella materiali			
Materiale	**Area (m^2)**	**Volume (m^3)**	**Vol. Cum. (m^3)**
Scavo	1.25	52.30	3452.51
Rilevato	0.19	8.46	336.09
Cassonetto	1.60	80.00	2560.20

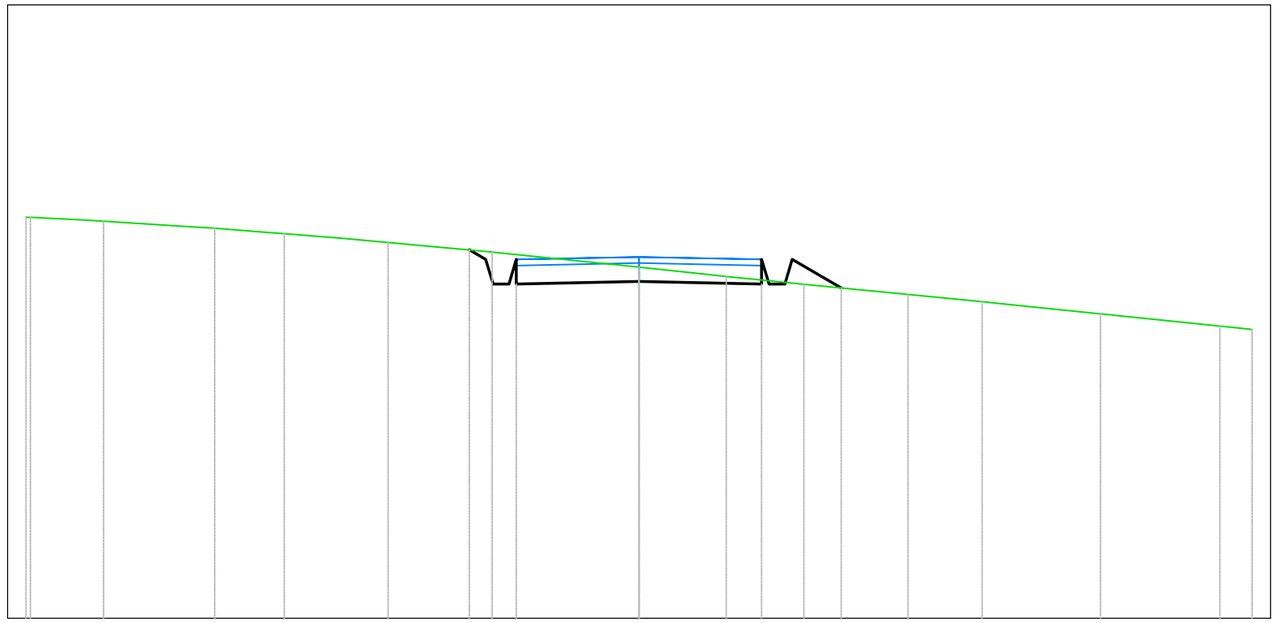

B13
Sezione 33
Progressiva: 1+600.00
Scala: 1:100
Quota di Riferimento: 685.00

PROGRESSIVE TERRENO	-10.00	-8.73	-6.92	-5.79	-4.09	-2.40	0.00	1.42	2.69	4.39	5.60	7.53	9.47	10.00
QUOTE TERRENO	691.54	691.47	691.36	691.27	691.13	690.97	690.72	690.57	690.45	690.28	690.16	689.96	689.76	689.71
DISTANZE PARZIALI TERRENO		1.25				1.53	1.00					1.45	1.28	
PROGRESSIVE PROGETTO						-2.77	-2.50	-2.00	2.00	2.50	3.30			
QUOTE PROGETTO						691.01	690.85	690.45	690.49	690.45	690.85	690.39		
DISTANZE PARZIALI PROGETTO								2.00	2.00		0.80			

Tabella materiali			
Materiale	**Area (m^2)**	**Volume (m^3)**	**Vol. Cum. (m^3)**
Scavo	1.61	71.14	3523.65
Rilevato	4.71	97.50	433.59
Cassonetto	4.80	152.85	271.3.05

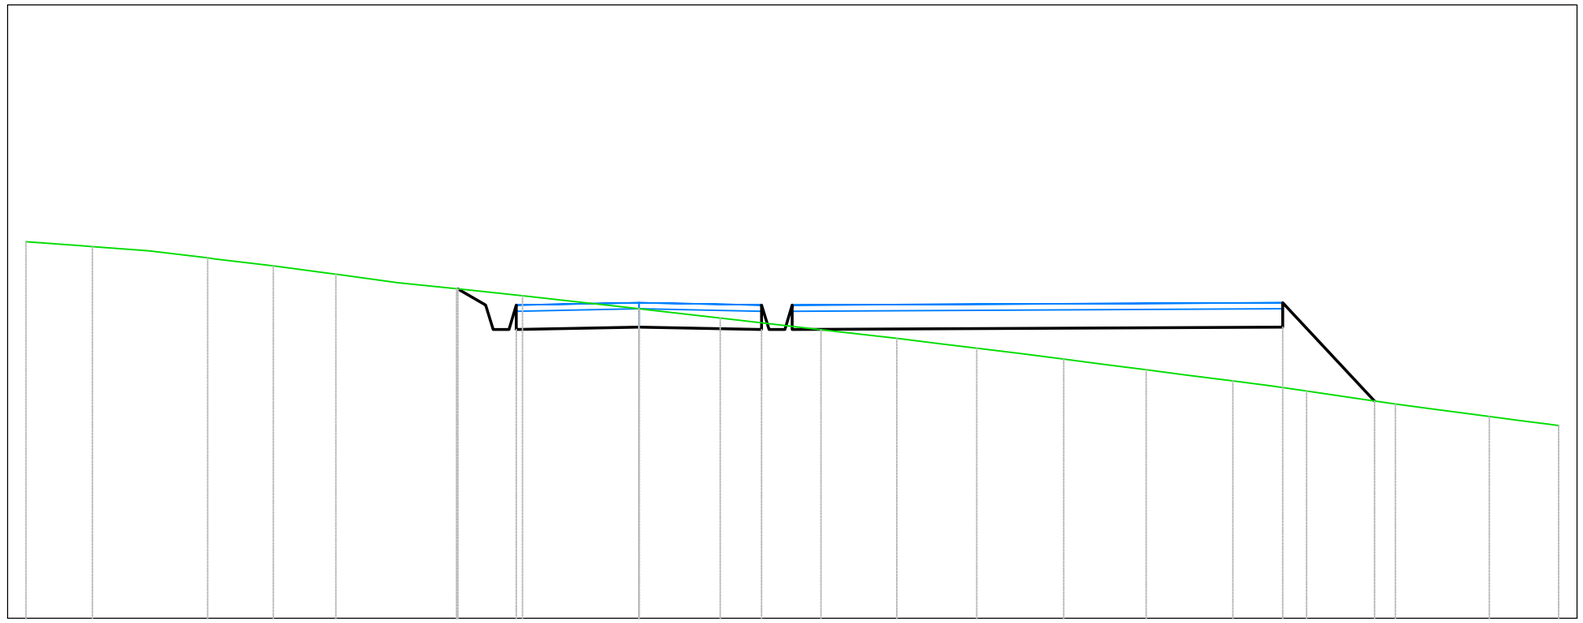

B13
Sezione 34
Progressiva: 1+650.00
Scala: 1:100
Quota di Riferimento: 685.00

PROGRESSIVE TERRENO	-10.00	-8.91	-7.03	-5.97	-4.94	-2.97	-1.90	0.00	1.33	2.97	4.20	5.51	6.93	8.27	9.69	10.89	12.34	13.87	15.00		
QUOTE TERRENO	691.14	691.06	690.88	690.74	690.61	690.37	690.26	690.05	689.90	689.71	689.56	689.40	689.23	689.05	688.87	688.70	688.49	688.29	688.14		
DISTANZE PARZIALI TERRENO				1.01	1.01													1.00			
PROGRESSIVE PROGETTO						-2.95	-2.50	-2.00			2.00	2.50				10.50	12.00				
QUOTE PROGETTO						690.37	690.11	689.71	689.75		689.71	690.11				689.75	688.54				
DISTANZE PARZIALI PROGETTO						0.45		2.00	2.00			8.00				1.50					

Tabella materiali			
Materiale	**Area (m^2)**	**Volume (m^3)**	**Vol. Cum. (m^3)**
Scavo	2.37	43.72	3567.37
Rilevato	0.26	44.84	478.43
Cassonetto	1.60	67.71	2780.77

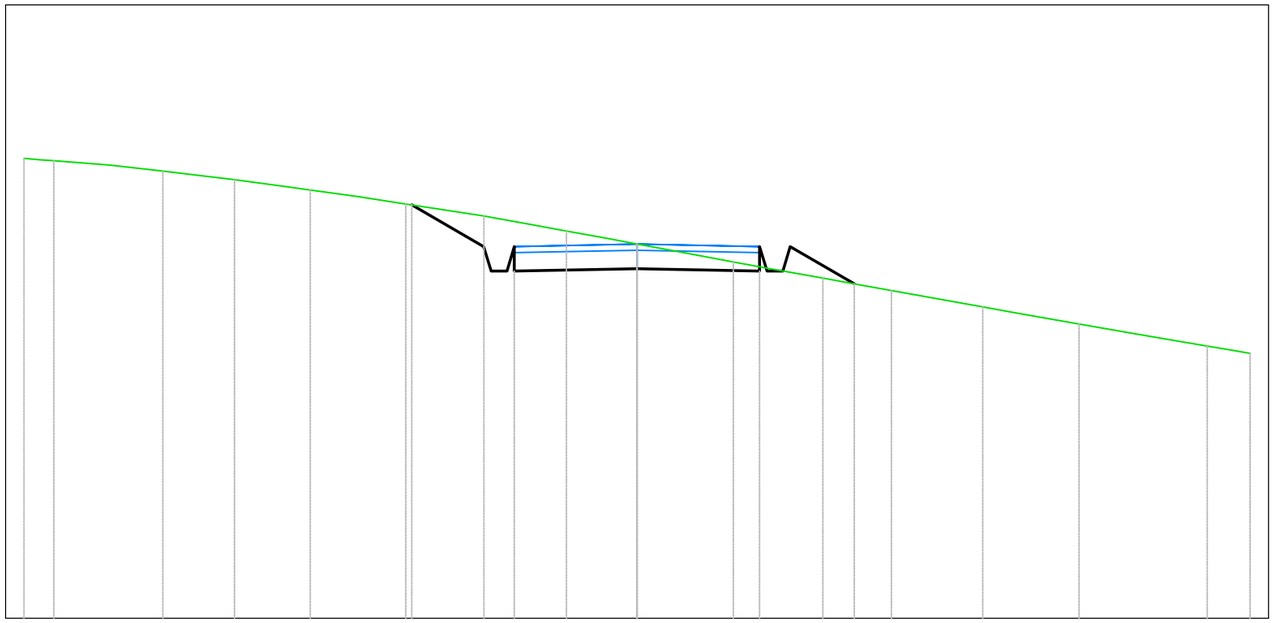

B13
Sezione 35
Progressiva: 1+672.15
Scala: 1:100
Quota di Riferimento: 685.00

PROGRESSIVE TERRENO	-10.00	-9.51	-7.73	-6.56	-5.33	-3.77	-2.50	-1.15	0.00	1.57	3.03	4.15	5.64	7.21	9.30	10.00
QUOTE TERRENO	692.50	692.46	692.29	692.15	691.98	691.76	691.56	691.31	691.10	690.81	690.55	690.34	690.08	689.80	689.44	689.32
DISTANZE PARZIALI TERRENO													1.08		1.19	
PROGRESSIVE PROGETTO						-3.67	-2.50	-2.00	0.00		2.00	2.50	3.54			
QUOTE PROGETTO						691.74	691.06	690.66	690.70		690.66	691.06	690.45			
DISTANZE PARZIALI PROGETTO						1.17		2.00		2.00		1.04				

Tabella materiali			
Materiale	**Area (m^2)**	**Volume (m^3)**	**Vol. Cum. (m^3)**
Scavo	2.15	0.00	0.00
Rilevato	0.03	0.00	0.00
Cassonetto	1.60	0.00	0.00

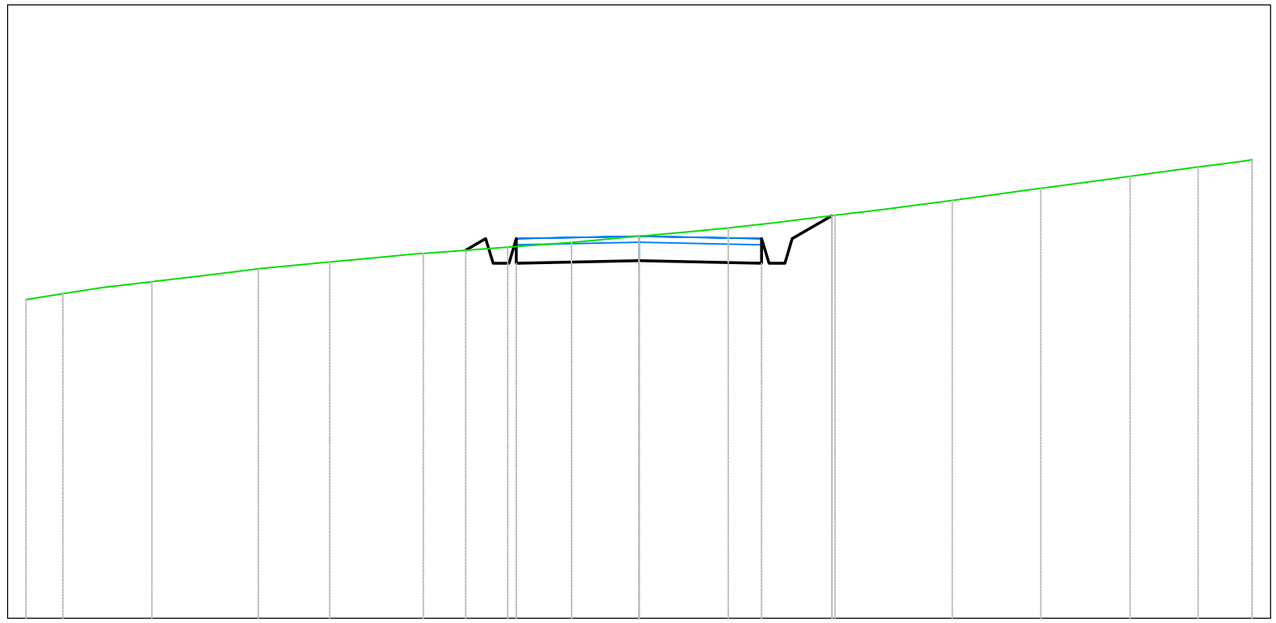

B14
Sezione 1
Progressiva: 0+000.00
Scala: 1:100
Quota di Riferimento: 635.00

PROGRESSIVE TERRENO	-10.00	-9.40	-7.95	-6.21	-5.04	-3.52	-2.14	-1.10	0.00	1.46	3.20	5.11	6.55	8.01	9.12	10.00
QUOTE TERRENO	640.20	640.29	640.49	640.70	640.81	640.95	641.05	641.13	641.23	641.36	641.57	641.81	642.01	642.21	642.36	642.48
DISTANZE PARZIALI TERRENO			1.07		1.16		1.37	1.04				1.10	1.44	1.41	1.11	
PROGRESSIVE PROGETTO							-2.83	-2.50	-2.00		2.00	2.50	3.19			
QUOTE PROGETTO							641.00	641.19	640.79	640.83	640.79	641.19	641.56			
DISTANZE PARZIALI PROGETTO									2.00	2.00			0.64			

Tabella materiali			
Materiale	**Area (m^2)**	**Volume (m^3)**	**Vol. Cum. (m^3)**
Scavo	3.58	141.62	141.62
Rilevato	0.32	7.67	7.67
Cassonetto	1.60	80.00	80.00

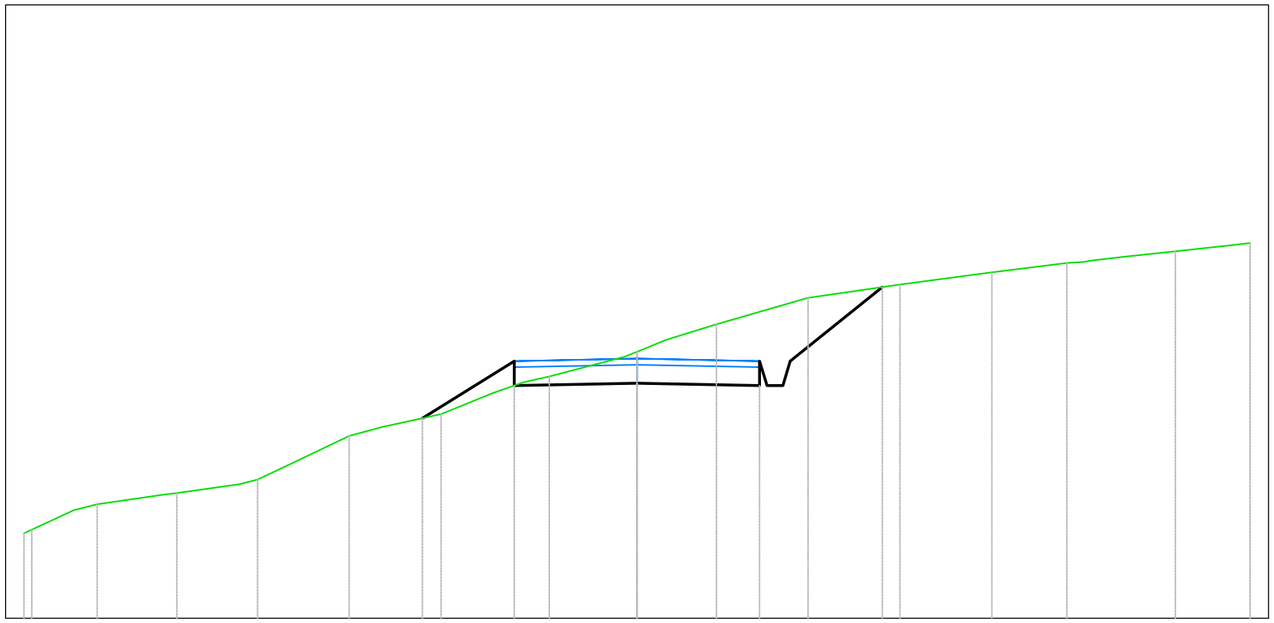

B14
Sezione 2
Progressiva: 0+050.00
Scala: 1:100
Quota di Riferimento: 635.00

PROGRESSIVE TERRENO	-10.00	-8.81	-7.50	-6.19	-4.69	-3.20	-1.43	0.00	1.30	2.79	4.29	5.79	7.01	8.78	10.00
QUOTE TERRENO	636.38	636.86	637.04	637.26	637.97	638.33	638.94	639.35	639.80	640.23	640.44	640.64	640.79	640.98	641.12
DISTANZE PARZIALI TERRENO		1.12	1.02	0.96			1.23		1.50	1.49		1.23			
PROGRESSIVE PROGETTO						-3.50	-2.00	0.00	2.00	2.50	4.00				
QUOTE PROGETTO						638.26	638.79	638.83	638.79	639.19	640.40				
DISTANZE PARZIALI PROGETTO						1.50	2.00	2.00		1.50					

Tabella materiali			
Materiale	**Area (m^2)**	**Volume (m^3)**	**Vol. Cum. (m^3)**
Scavo	3.98	188.75	330.37
Rilevato	0.00	5.37	13.03
Cassonetto	1.60	80.00	160.00

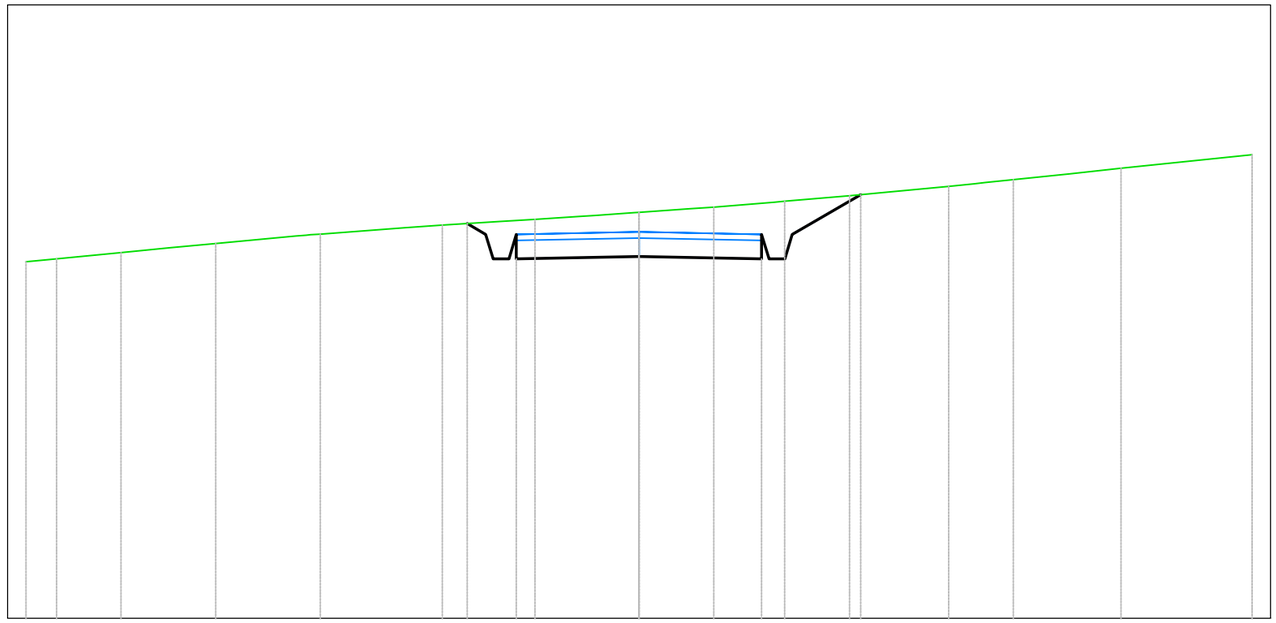

B14
Sezione 3
Progressiva: 0+100.00
Scala: 1:100
Quota di Riferimento: 640.00

PROGRESSIVE TERRENO	-10.00	-9.50	-8.45	-6.90	-5.20	-3.21	-1.70	0.00	1.22	2.38	3.43	5.05	6.10	7.86		10.00
QUOTE TERRENO	645.81	645.86	645.96	646.11	646.26	646.41	646.51	646.62	646.70	646.80	646.89	647.04	647.15	647.34		647.56
DISTANZE PARZIALI TERRENO		1.05		1.31		1.39				1.06		1.13			1.44	
PROGRESSIVE PROGETTO						-2.80	-2.50	-2.00	0.00	2.00	2.50	3.62				
QUOTE PROGETTO						646.43	646.26	645.86	645.90	645.86	646.26	646.91				
DISTANZE PARZIALI PROGETTO								2.00	2.00		1.12					

Tabella materiali			
Materiale	**Area (m^2)**	**Volume (m^3)**	**Vol. Cum. (m^3)**
Scavo	1.17	121.67	452.04
Rilevato	0.17	2.78	15.81
Cassonetto	1.60	80.00	240.00

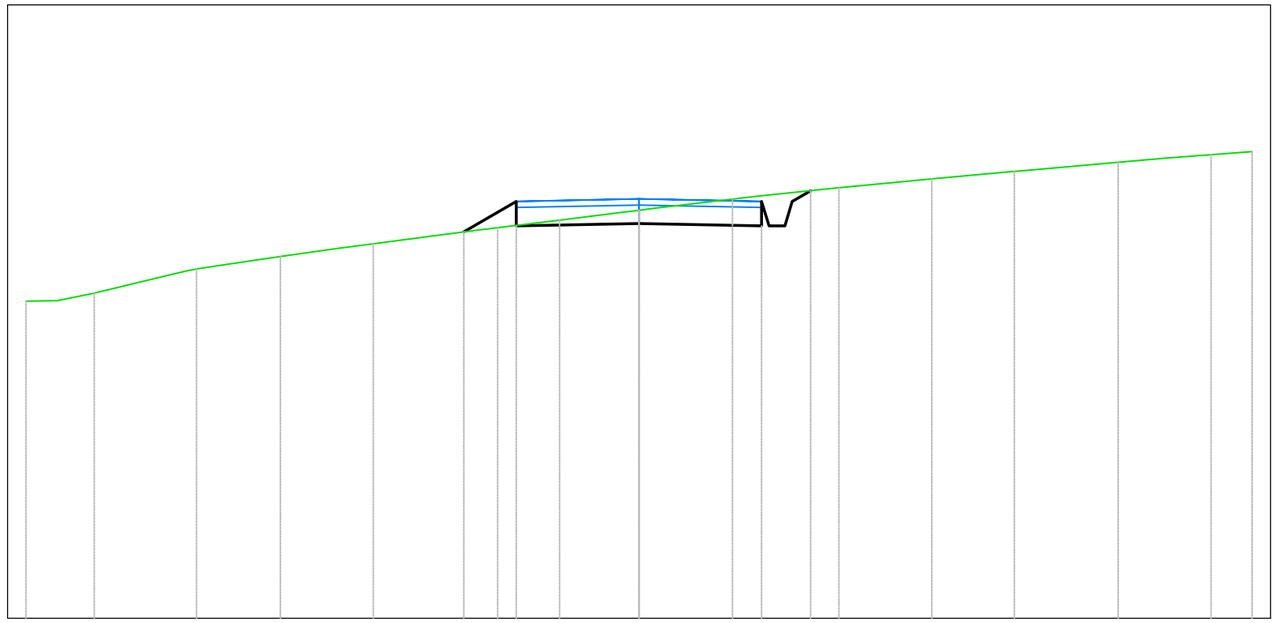

B14
Sezione 4
Progressiva: 0+150.00
Scala: 1:100
Quota di Riferimento: 650.00

PROGRESSIVE TERRENO	-10.00	-8.89	-7.22	-5.85	-4.33	-2.30	-1.30	0.00	1.52	3.26	4.78	6.12	7.81	9.33	10.00
QUOTE TERRENO	655.17	655.30	655.70	655.90	656.11	656.37	656.49	656.65	656.84	657.02	657.16	657.29	657.44	657.56	657.61
DISTANZE PARZIALI TERRENO		1.21			1.26		1.01		1.30		1.10		1.35		1.18
PROGRESSIVE PROGETTO						-2.86	-2.00			2.00	2.50	2.80			
QUOTE PROGETTO						656.30	656.40		656.44	656.40	656.82	656.97			
DISTANZE PARZIALI PROGETTO						0.86	2.00		2.00						

Tabella materiali			
Materiale	**Area (m^2)**	**Volume (m^3)**	**Vol. Cum. (m^3)**
Scavo	0.98	53.59	505.63
Rilevato	0.53	16.55	32.37
Cassonetto	1.60	80.00	320.00

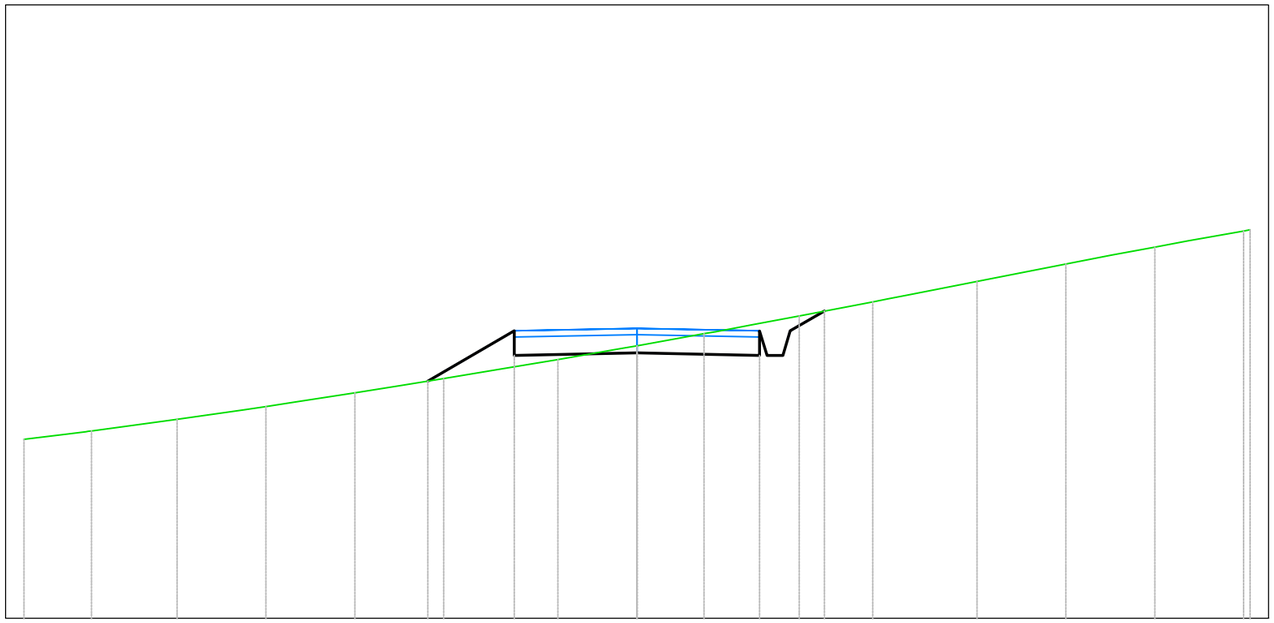

B14
Sezione 5
Progressiva: 0+200.00
Scala: 1:100
Quota di Riferimento: 660.00

PROGRESSIVE TERRENO	-10.00	-8.90	-7.50	-6.05	-4.60	-3.15	-1.29	0.00	1.09	2.65	3.84	5.55	6.99	8.44	10.00	
QUOTE TERRENO	662.92	663.05	663.25	663.45	663.68	663.91	664.22	664.44	664.64	664.93	665.16	665.49	665.78	666.05	666.33	
DISTANZE PARZIALI TERRENO		1.40	1.08				1.04		1.09		1.20		1.12			
PROGRESSIVE PROGETTO						-3.41	-2.00			2.00	2.50	3.06				
QUOTE PROGETTO						663.87	664.29	664.33		664.29	664.69	665.01				
DISTANZE PARZIALI PROGETTO						1.41	2.00		2.00		0.56					

Tabella materiali			
Materiale	**Area (m^2)**	**Volume (m^3)**	**Vol. Cum. (m^3)**
Scavo	3.74	110.47	616.10
Rilevato	1.00	37.59	69.96
Cassonetto	4.69	150.54	470.54

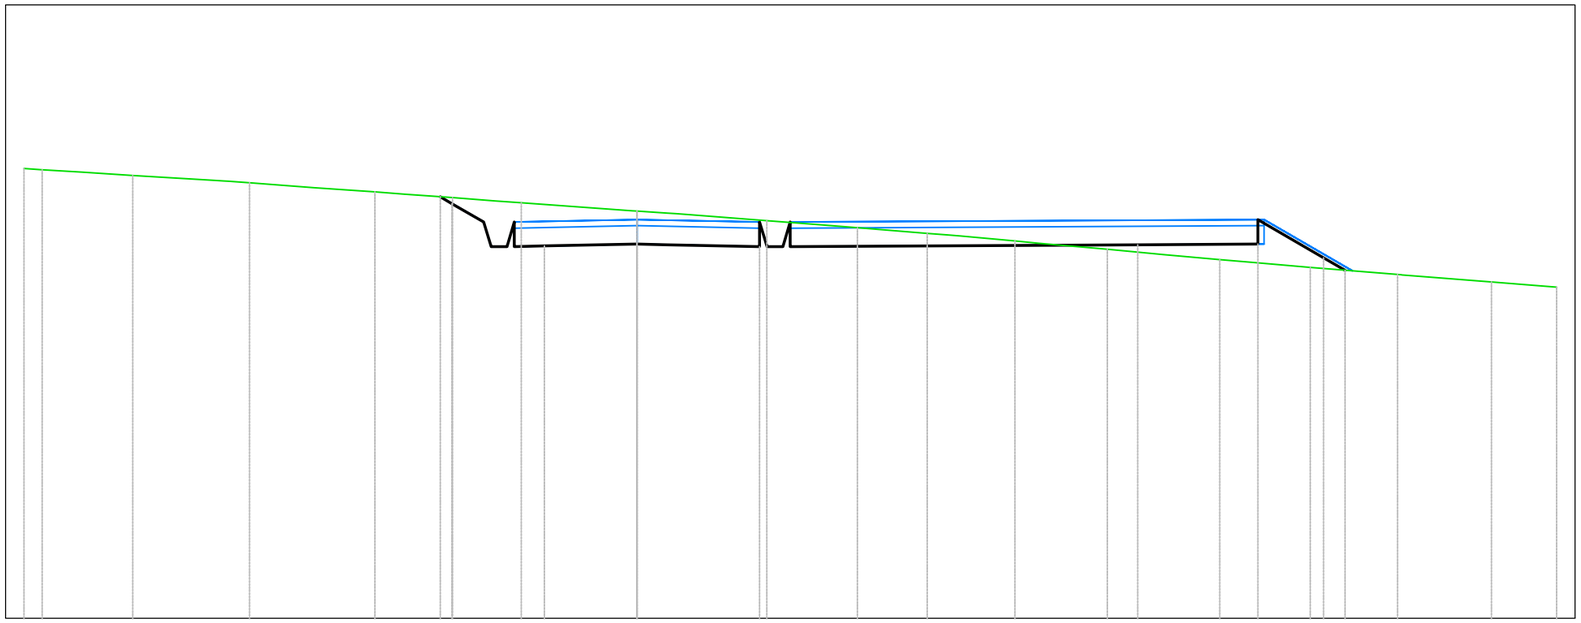

B14
Sezione 6
Progressiva: 0+250.00
Scala: 1:100
Quota di Riferimento: 665.00

PROGRESSIVE TERRENO	-10.00	-9.70	-8.22	-6.32	-4.28	-3.01	-1.89	0.00	2.12	3.59	4.73	6.16	7.67	9.50	10.98	12.41	13.94	15.00				
QUOTE TERRENO	672.33	672.31	672.22	672.10	671.95	671.86	671.77	671.64	671.48	671.37	671.28	671.15	671.02	670.85	670.72	670.61	670.48	670.40				
DISTANZE PARZIALI TERRENO			1.35	1.05		1.05		1.25		1.14		1.12			1.42		1.46					
PROGRESSIVE PROGETTO						-3.21	-3.02	-2.50	-2.00	-1.51	0.49	2.00	2.47	8.17	10.13	11.20	11.55					
QUOTE PROGETTO						671.87	671.96	671.46	671.06	671.07	671.10	671.09	671.06	671.36	671.09	671.10	670.88	670.67				
DISTANZE PARZIALI PROGETTO							0.52		0.49	1.51		0.49	1.51		5.67		1.96		1.07			

Tabella materiali			
Materiale	**Area (m^2)**	**Volume (m^3)**	**Vol. Cum. (m^3)**
Scavo	1.54	128.10	744.19
Rilevato	0.12	24.34	94.30
Cassonetto	1.60	150.54	621.07

B14
Sezione 7
Progressiva: 0+300.00
Scala: 1:100
Quota di Riferimento: 670.00

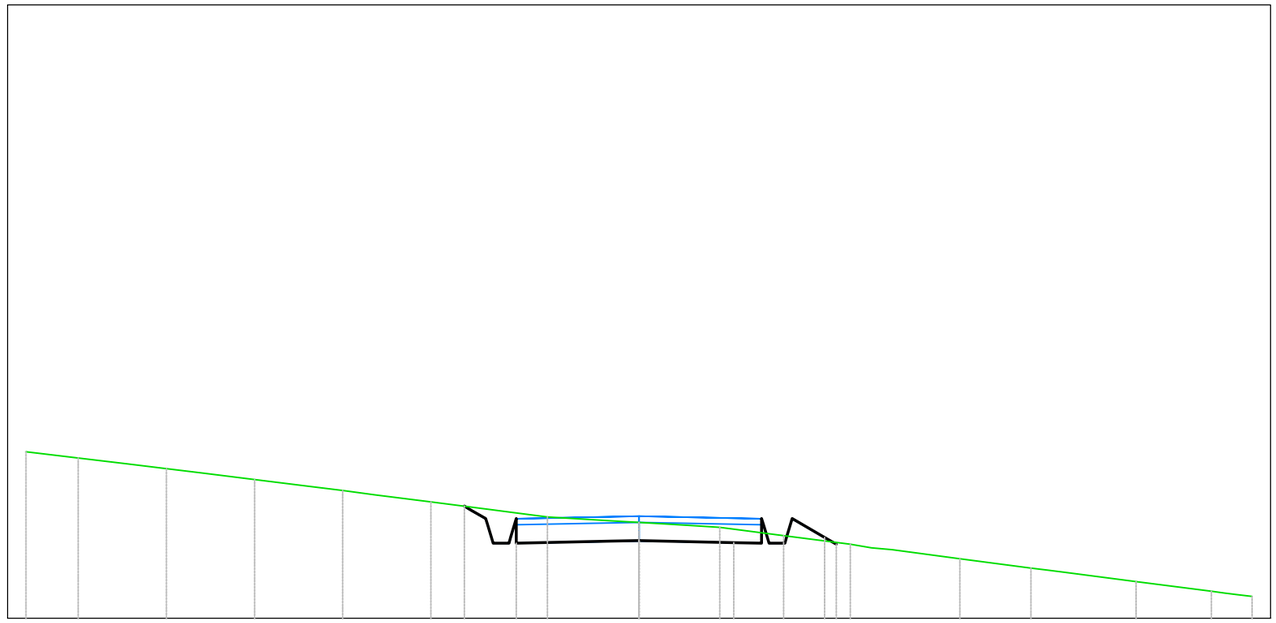

PROGRESSIVE TERRENO	-10.00	-9.15	-7.71	-6.27	-4.83	-3.39	-1.49	0.00	1.32	2.36	3.45	5.23	6.39	8.11	9.34	10.00			
QUOTE TERRENO	672.72	672.61	672.44	672.26	672.08	671.90	671.65	671.56	671.48	671.35	671.21	670.97	670.82	670.60	670.44	670.36			
DISTANZE PARZIALI TERRENO									1.04	1.09		1.11	1.16		1.17	1.23			
PROGRESSIVE PROGETTO							-2.85	-2.47	-2.00	-0.45	0.00	1.55	2.00	2.50	3.03	3.22			
QUOTE PROGETTO							671.83	671.53	671.23	671.26	671.27	671.23	671.23	671.63	671.39	671.41			
DISTANZE PARZIALI PROGETTO									1.55	0.45	1.55	0.45		0.53					

Tabella materiali			
Materiale	**Area (m^2)**	**Volume (m^3)**	**Vol. Cum. (m^3)**
Scavo	1.39	73.26	817.45
Rilevato	0.02	3.28	97.58
Cassonetto	1.60	80.00	701.07

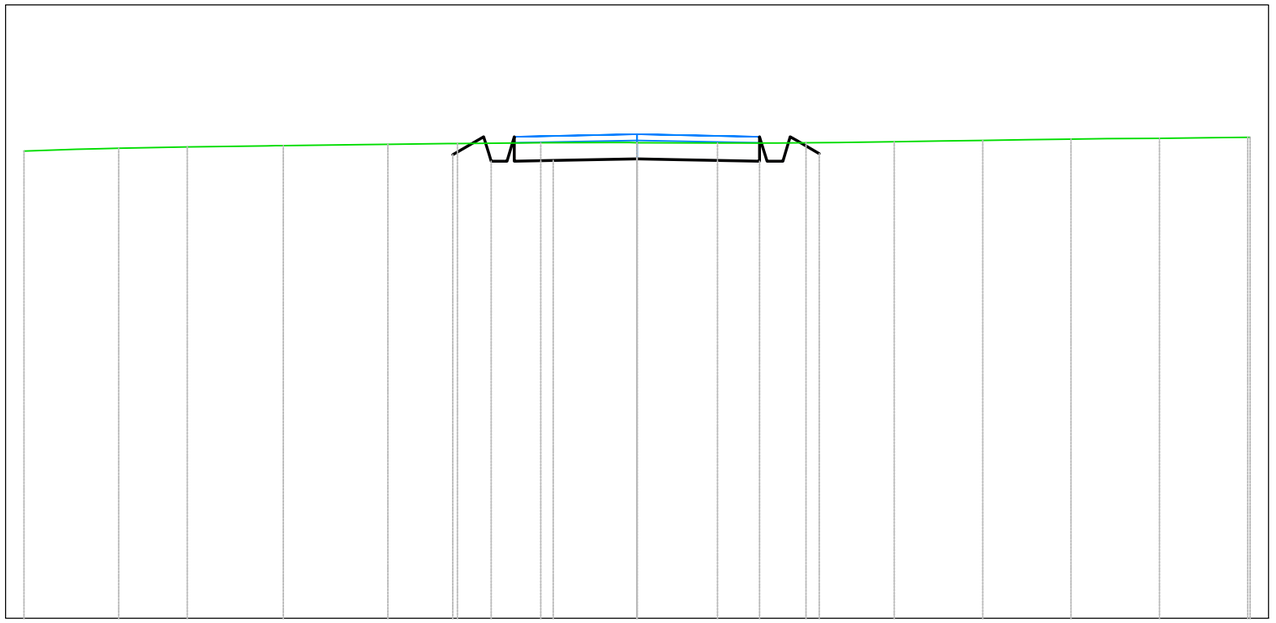

B14
Sezione 8
Progressiva: 0+350.00
Scala: 1:100
Quota di Riferimento: 660.00

PROGRESSIVE TERRENO	-10.00	-8.46	-7.33	-5.77	-4.06	-2.93	-1.57	0.00	1.31	2.75	4.20	5.64	7.08	8.52	10.00						
QUOTE TERRENO	667.62	667.66	667.68	667.71	667.73	667.74	667.75	667.75	667.75	667.75	667.77	667.79	667.81	667.83	667.84						
DISTANZE PARZIALI TERRENO		1.12	1.30		1.32		1.36	1.17		1.13											
PROGRESSIVE PROGETTO						-3.00	-2.50	-2.00	-1.37	0.00	0.63		2.00	2.46	2.97						
QUOTE PROGETTO						667.56	667.85	667.45	667.46	667.49	667.48		667.45	667.72	667.58						
DISTANZE PARZIALI PROGETTO								0.63	1.37	0.63	1.37										

Tabella materiali			
Materiale	**Area (m²)**	**Volume (m³)**	**Vol. Cum. (m³)**
Scavo	1.55	73.43	890.88
Rilevato	0.06	2.11	99.69
Cassonetto	1.60	80.00	781.07

B14
Sezione 9
Progressiva: 0+400.00
Scala: 1:100
Quota di Riferimento: 655.00

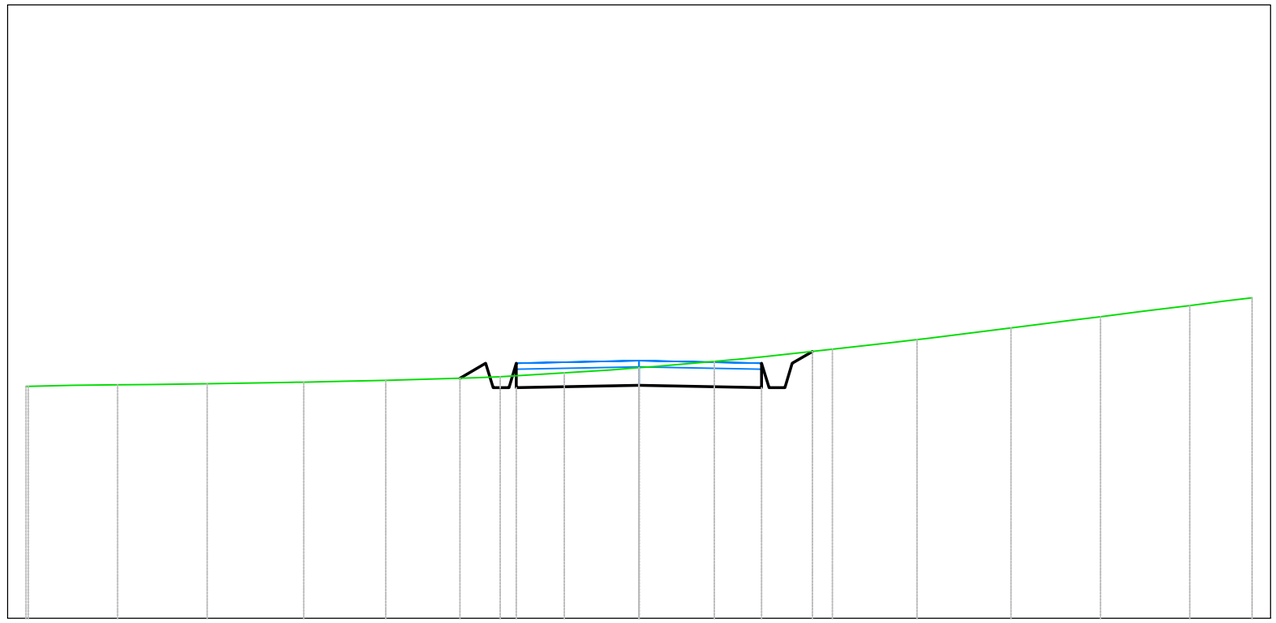

PROGRESSIVE TERRENO	-10.00	-8.50	-7.04	-5.47	-4.13	-2.26	-1.22	0.00	1.23	3.15	4.53	6.07	7.53	8.98	10.00
QUOTE TERRENO	658.78	658.81	658.83	658.85	658.88	658.94	659.00	659.09	659.19	659.39	659.54	659.73	659.92	660.10	660.22
DISTANZE PARZIALI TERRENO			1.29		1.16		1.05			1.12		1.35			
PROGRESSIVE PROGETTO						-2.92	-2.50	-2.00			2.00	2.50	2.83		
QUOTE PROGETTO						658.91	659.16	658.76		658.80		658.76	659.16	659.35	
DISTANZE PARZIALI PROGETTO						0.42		2.00		2.00					

Tabella materiali			
Materiale	**Area (m^2)**	**Volume (m^3)**	**Vol. Cum. (m^3)**
Scavo	5.00	155.63	1046.51
Rilevato	0.00	1.37	101.06
Cassonetto	1.60	80.00	861.07

B14
Sezione 10
Progressiva: 0+450.00
Scala: 1:100
Quota di Riferimento: 650.00

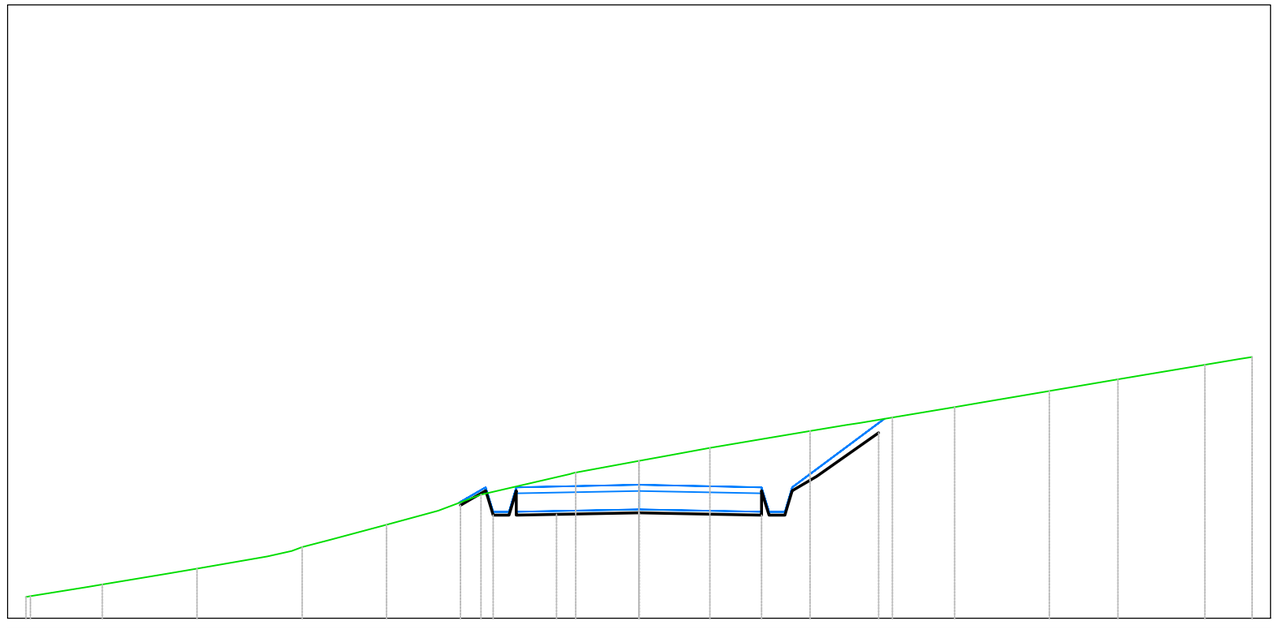

PROGRESSIVE TERRENO	-10.00	-8.76	-7.21	-5.49	-4.12	-2.58	-1.03	0.00	1.16	2.79	4.13	5.15	6.69	7.81	9.23	10.00					
QUOTE TERRENO	650.36	650.55	650.81	651.16	651.53	652.02	652.37	652.56	652.78	653.05	653.27	653.44	653.70	653.89	654.13	654.26					
DISTANZE PARZIALI TERRENO		1.05		1.15		1.44					1.02		1.10	1.09	0.99						
PROGRESSIVE PROGETTO						-2.91	-2.46	-2.00	-1.34	0.00	0.66		2.00	2.50	3.91						
QUOTE PROGETTO						651.84	651.95	651.88	651.69	651.72	651.71		651.68	652.08	653.02						
DISTANZE PARZIALI PROGETTO								0.66	1.34	0.66	1.34		0.40	1.01							

Tabella materiali			
Materiale	**Area (m^2)**	**Volume (m^3)**	**Vol. Cum. (m^3)**
Scavo	4.83	245.87	1292.38
Rilevato	0.00	0.06	101.13
Cassonetto	1.60	80.00	941.07

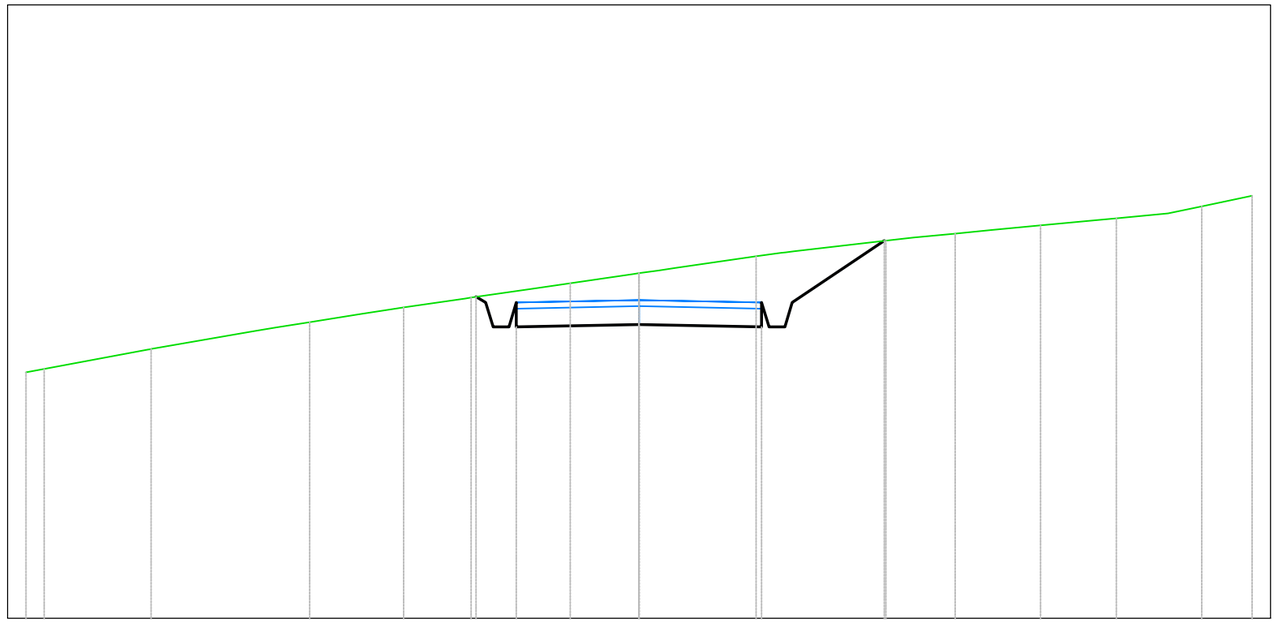

B14
Sezione 11
Progressiva: 0+500.00
Scala: 1:100
Quota di Riferimento: 640.00

PROGRESSIVE TERRENO	-10.00	-9.70	-7.96	-5.37	-3.84	-2.74	-1.12	0.00	1.91	4.03	5.16	6.55	7.79	9.18	10.00			
QUOTE TERRENO	644.01	644.07	644.39	644.83	645.07	645.23	645.46	645.63	645.90	646.16	646.27	646.41	646.52	646.72	646.89			
DISTANZE PARZIALI TERRENO		1.70	1.69	1.00			1.01		1.32		1.50							
PROGRESSIVE PROGETTO						-2.86	-2.80	-2.00			2.00	2.50	4.00					
QUOTE PROGETTO						645.24	645.45	644.75		644.79		644.75	645.15	646.15				
DISTANZE PARZIALI PROGETTO								2.00		2.00			1.50					

Tabella materiali			
Materiale	**Area (m^2)**	**Volume (m^3)**	**Vol. Cum. (m^3)**
Scavo	1.57	152.68	1445.06
Rilevato	0.04	0.67	101.80
Cassonetto	1.60	80.00	1021.07

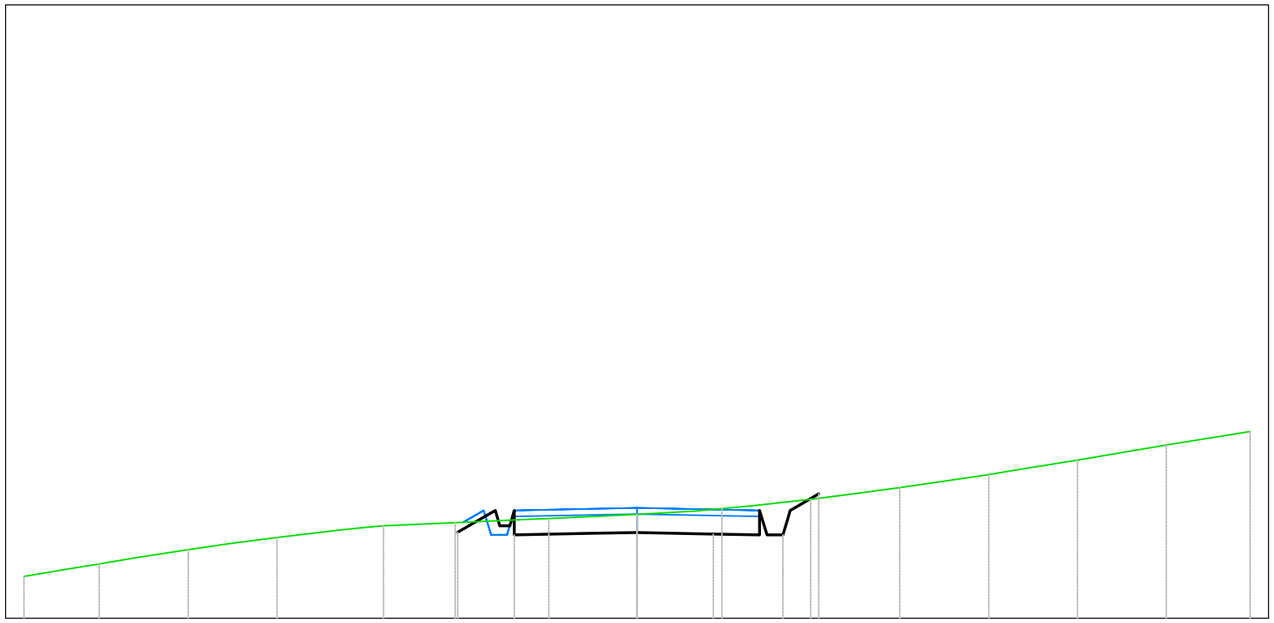

B14
Sezione 12
Progressiva: 0+550.00
Scala: 1:100
Quota di Riferimento: 640.00

PROGRESSIVE TERRENO	-10.00	-8.77	-7.32	-5.87	-4.13	-2.97	-1.44	0.00	1.38	2.83	4.29	5.74	7.19	8.63	10.00
QUOTE TERRENO	640.68	640.89	641.12	641.32	641.51	641.56	641.63	641.69	641.79	641.94	642.13	642.34	642.58	642.82	643.04
DISTANZE PARZIALI TERRENO				1.08	1.17		1.37			0.99		1.10	1.45	1.34	
PROGRESSIVE PROGETTO						-2.92	-2.00	-0.76	0.00	1.24	2.00	2.45	2.97		
QUOTE PROGETTO						641.32	641.36	641.38	641.40	641.37	641.36	641.61	642.03		
DISTANZE PARZIALI PROGETTO						0.41	1.24	0.76	1.24	0.76	0.40				

Tabella materiali			
Materiale	**Area (m^2)**	**Volume (m^3)**	**Vol. Cum. (m^3)**
Scavo	2.15	11.26	1456.33
Rilevato	0.03	0.22	102.02
Cassonetto	1.60	9.73	1030.80

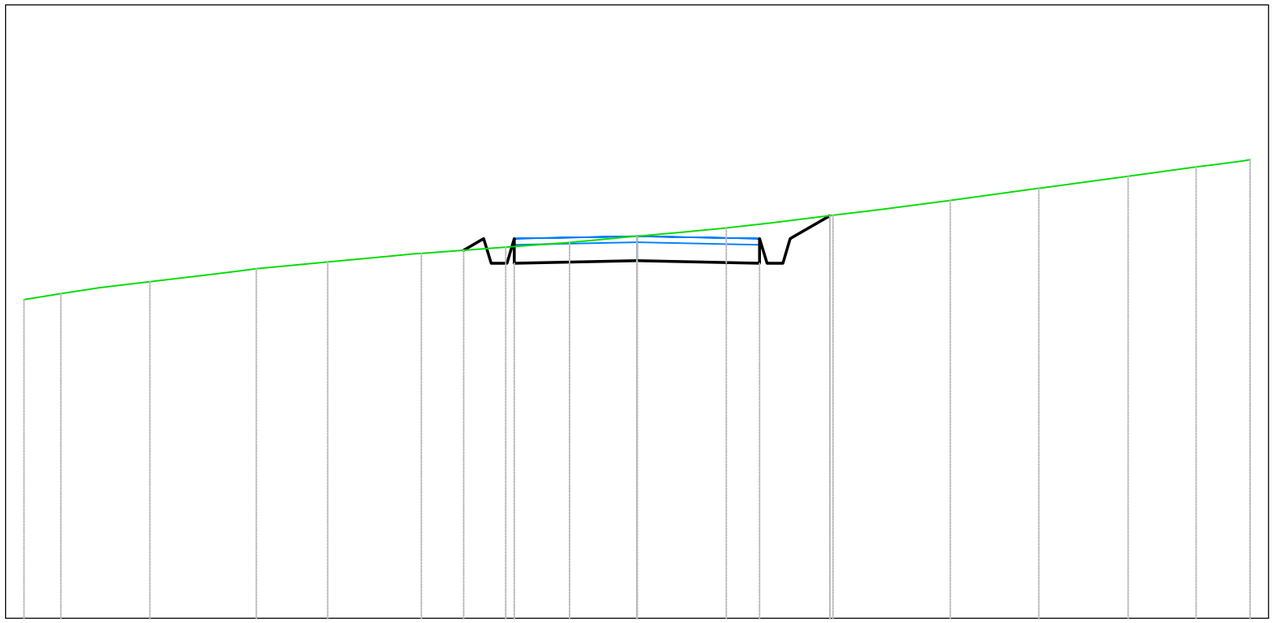

B14
Sezione 13
Progressiva: 0+556.08
Scala: 1:100
Quota di Riferimento: 635.00

PROGRESSIVE TERRENO	-10.00	-9.40	-7.95	-6.21	-5.04	-3.52	-2.14	-1.10	0.00	1.46	3.20	5.11	6.55	8.01	9.12	10.00
QUOTE TERRENO	640.20	640.29	640.49	640.70	640.81	640.95	641.05	641.13	641.23	641.36	641.57	641.81	642.01	642.21	642.36	642.48
DISTANZE PARZIALI TERRENO			1.07		1.16		1.37	1.04				1.10	1.44	1.41	1.11	
PROGRESSIVE PROGETTO							-2.83	-2.50	-2.00	0.00	2.00	2.50	3.19			
QUOTE PROGETTO							641.00	641.19	640.79	640.83	640.79	641.19	641.56			
DISTANZE PARZIALI PROGETTO									2.00	2.00		0.64				

Tabella materiali			
Materiale	**Area (m²)**	**Volume (m³)**	**Vol. Cum. (m³)**
Scavo	2.05	0.00	0.00
Rilevato	0.01	0.00	0.00
Cassonetto	1.60	0.00	0.00

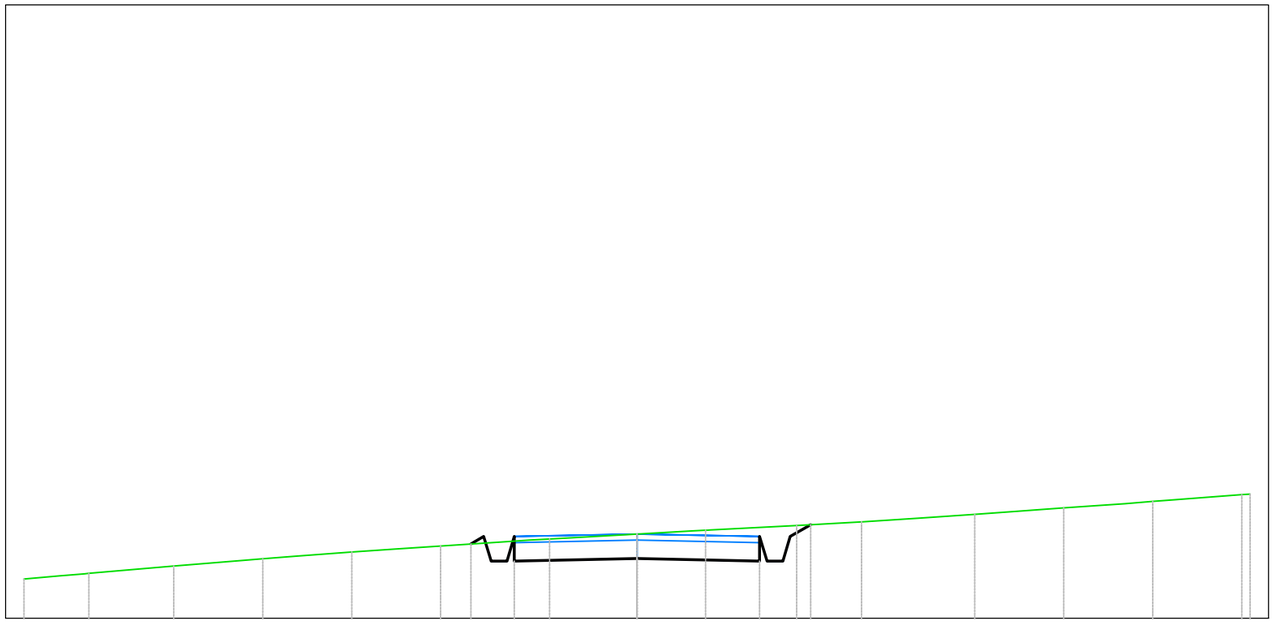

B15
Sezione 1
Progressiva: 0+000.00
Scala: 1:100
Quota di Riferimento: 650.00

PROGRESSIVE TERRENO	-10.00	-8.94	-7.56	-6.11	-4.65	-3.20	-1.43	0.00	1.12	2.61	3.66	5.51	6.96	8.41	10.00	10.06
QUOTE TERRENO	650.64	650.73	650.85	650.97	651.08	651.18	651.29	651.37	651.44	651.51	651.57	651.70	651.80	651.91	652.03	652.04
DISTANZE PARZIALI TERRENO		1.38	1.04			1.02		1.13		1.41	1.06		1.00		1.11	
PROGRESSIVE PROGETTO							-2.71	-2.50	-2.00			2.00	2.50	2.83		
QUOTE PROGETTO							651.21	651.33	650.93	650.97		650.93	651.33	651.53		
DISTANZE PARZIALI PROGETTO									2.00		2.00					

Tabella materiali			
Materiale	**Area (m^2)**	**Volume (m^3)**	**Vol. Cum. (m^3)**
Scavo	1.74	94.67	94.67
Rilevato	0.16	3.70	3.70
Cassonetto	1.60	80.00	80.00

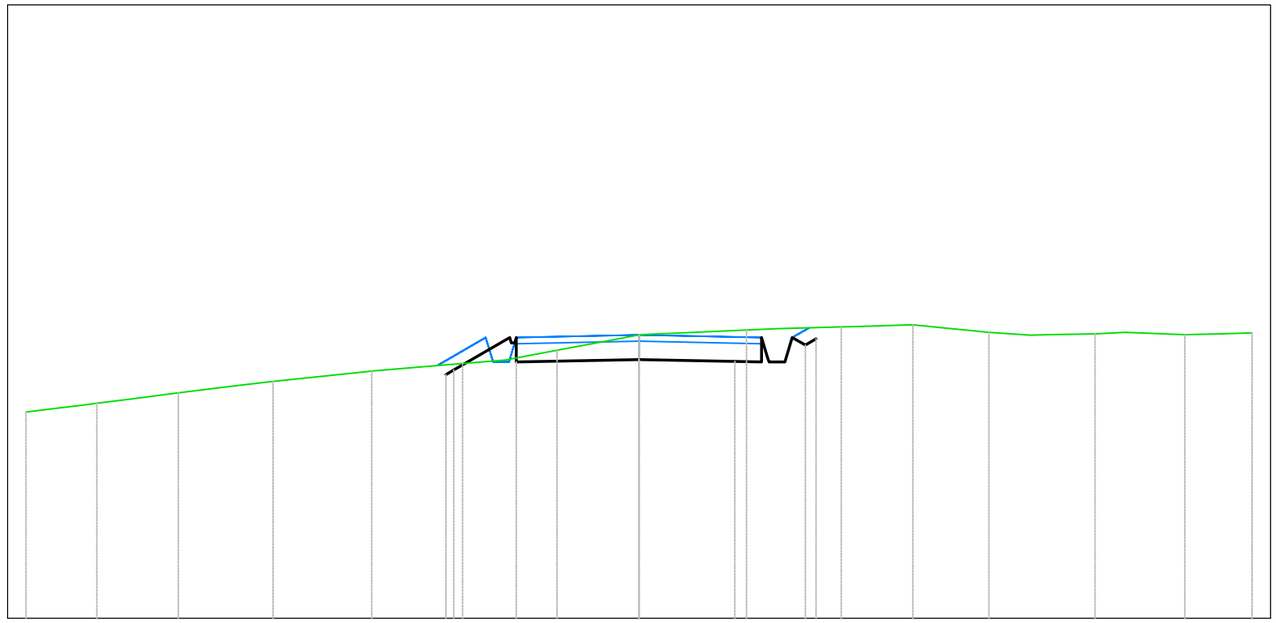

B15
Sezione 2
Progressiva: 0+050.00
Scala: 1:100
Quota di Riferimento: 645.00

PROGRESSIVE TERRENO	-10.00	-8.84	-7.51	-5.97	-4.36	-2.88	-1.33	0.00	1.75	3.30	4.47	5.71	7.44	8.90	10.00
QUOTE TERRENO	648.36	648.51	648.68	648.86	649.03	649.15	649.37	649.62	649.70	649.75	649.79	649.66	649.64	649.62	649.65
DISTANZE PARZIALI TERRENO				1.50	1.48				1.13	1.05					
PROGRESSIVE PROGETTO						-3.02	-2.00	0.00	1.56	2.09	2.71	2.86			
QUOTE PROGETTO						649.07	649.18	649.22	649.19	649.26	649.45	649.56			
DISTANZE PARZIALI PROGETTO						0.91	1.56		1.56						

Tabella materiali			
Materiale	**Area (m^2)**	**Volume (m^3)**	**Vol. Cum. (m^3)**
Scavo	2.52	105.88	200.54
Rilevato	0.17	8.23	11.93
Cassonetto	1.60	80.00	160.00

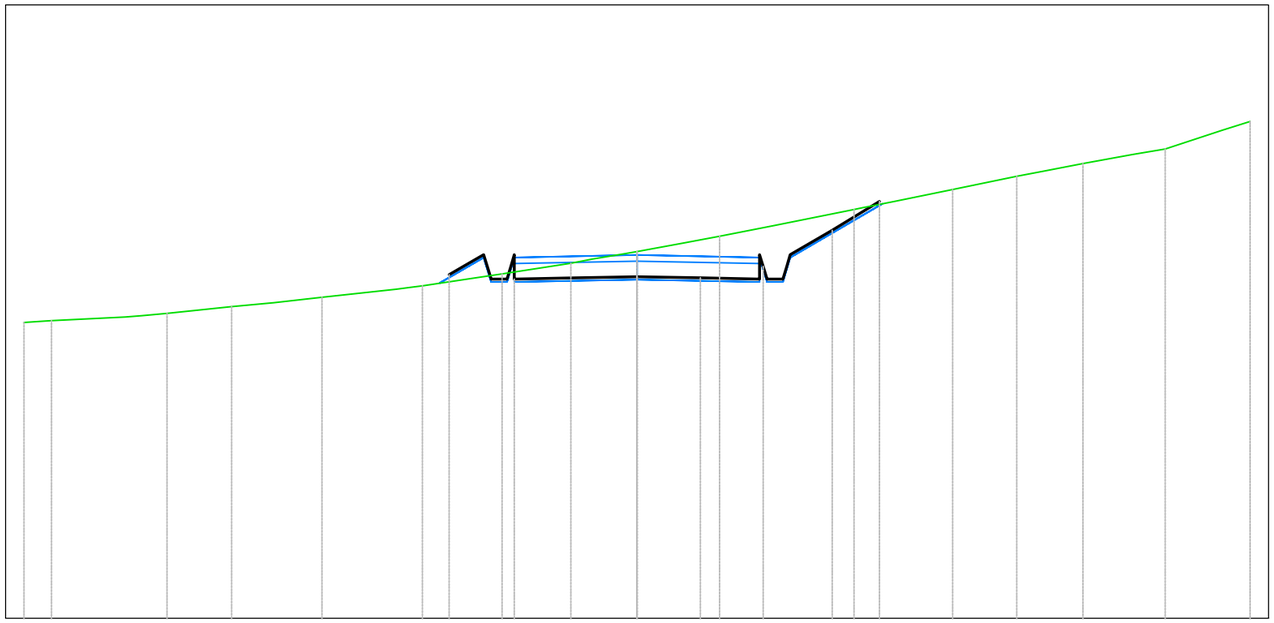

B15
Sezione 3
Progressiva: 0+100.00
Scala: 1:100
Quota di Riferimento: 650.00

PROGRESSIVE TERRENO	-10.00	-9.55	-7.66	-6.61	-5.14	-3.50	-2.20	-1.08	0.00	1.35	3.54	5.15	6.19	7.27	8.62	10.00	
QUOTE TERRENO	654.82	654.85	654.97	655.08	655.23	655.42	655.61	655.79	655.98	656.23	656.67	656.99	657.20	657.42	657.65	658.10	
DISTANZE PARZIALI TERRENO		1.20		1.05		1.21		1.12			1.33		1.04				
PROGRESSIVE PROGETTO							-3.06	-2.50	-2.00	-0.97		1.03	2.00	2.50	3.18	3.96	
QUOTE PROGETTO							655.60	655.93	655.53	655.55	655.57	655.55	655.53	655.93	656.33	656.80	
DISTANZE PARZIALI PROGETTO									1.03	0.97	1.03	0.97		0.68	0.77		

Tabella materiali			
Materiale	**Area (m^2)**	**Volume (m^3)**	**Vol. Cum. (m^3)**
Scavo	3.47	149.04	349.58
Rilevato	0.00	3.21	15.15
Cassonetto	1.60	80.00	240.00

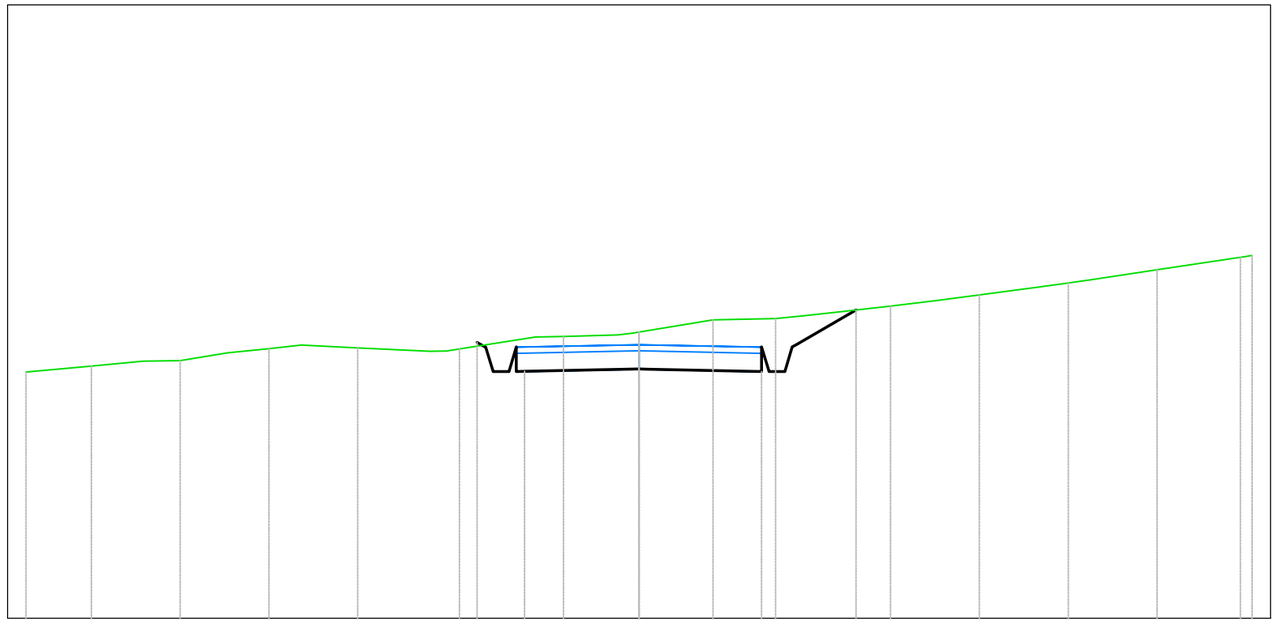

B15
Sezione 4
Progressiva: 0+150.00
Scala: 1:100
Quota di Riferimento: 660.00

PROGRESSIVE TERRENO	-10.00	-8.93	-7.48	-6.04	-4.59	-2.93	-1.23	0.00	1.21	2.23	4.10	5.55	7.00	8.45	9.81	10.00
QUOTE TERRENO	664.01	664.11	664.20	664.40	664.41	664.39	664.59	664.67	664.86	664.89	665.09	665.27	665.47	665.68	665.82	665.92
DISTANZE PARZIALI TERRENO	1.07				1.18	1.24		1.21	1.02					1.06	1.36	
PROGRESSIVE PROGETTO						-2.64	-2.38	-1.86		2.00	2.50	3.54				
QUOTE PROGETTO						664.50	664.02	664.03	664.06	664.02	664.42	665.03				
DISTANZE PARZIALI PROGETTO								1.86		1.86		0.97				

Tabella materiali			
Materiale	**Area (m^2)**	**Volume (m^3)**	**Vol. Cum. (m^3)**
Scavo	1.75	128.06	477.64
Rilevato	0.66	11.73	26.87
Cassonetto	1.60	80.00	320.00

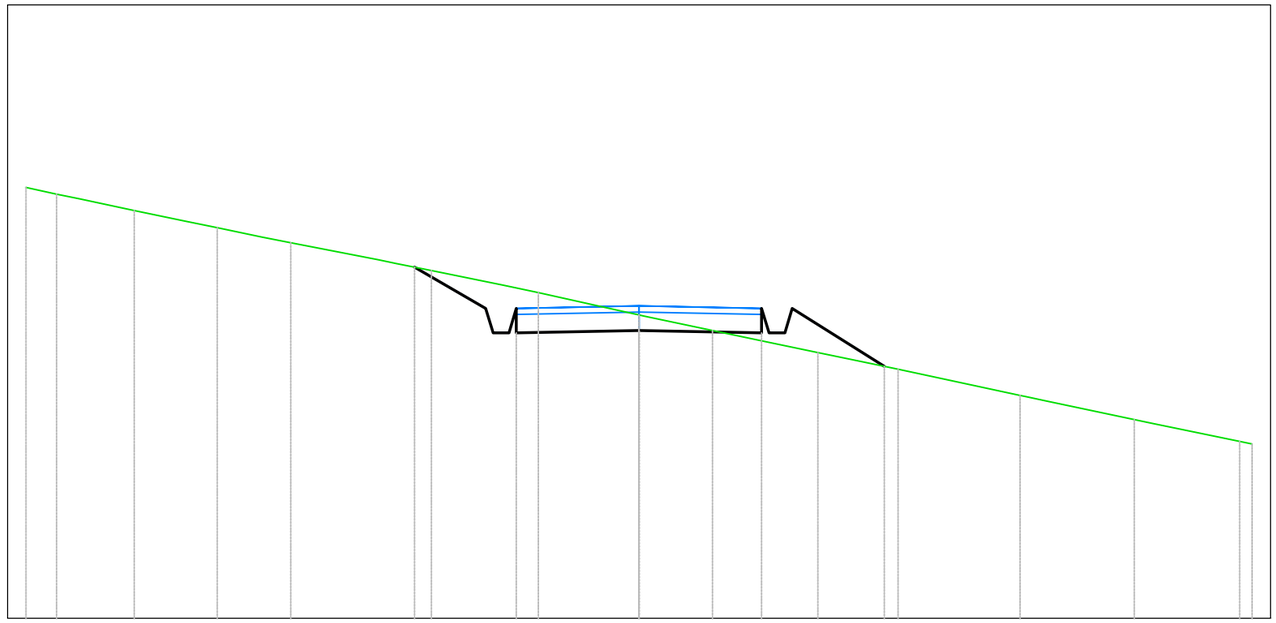

B15
Sezione 5
Progressiva: 0+200.00
Scala: 1:100
Quota di Riferimento: 665.00

PROGRESSIVE TERRENO	-10.00	-9.50	-8.23	-6.88	-5.68		-3.39		-1.64	0.00	1.20	2.92	4.23	6.21	8.08	9.80 10.00
QUOTE TERRENO	672.02	671.92	671.65	671.37	671.12		670.67		670.31	669.94	669.69	669.33	669.06	668.63	668.24	667.88 667.84
DISTANZE PARZIALI TERRENO					1.42		1.15		1.12					1.58	1.44	
PROGRESSIVE PROGETTO							-3.66	-2.50	-2.00			2.00	2.50	4.00		
QUOTE PROGETTO							670.73	670.05	669.65	669.69		669.65	670.05	669.11		
DISTANZE PARZIALI PROGETTO							1.16		2.00		2.00		1.50			

Tabella materiali			
Materiale	**Area (m^2)**	**Volume (m^3)**	**Vol. Cum. (m^3)**
Scavo	1.18	72.84	550.48
Rilevato	0.76	35.34	62.21
Cassonetto	1.60	80.00	400.00

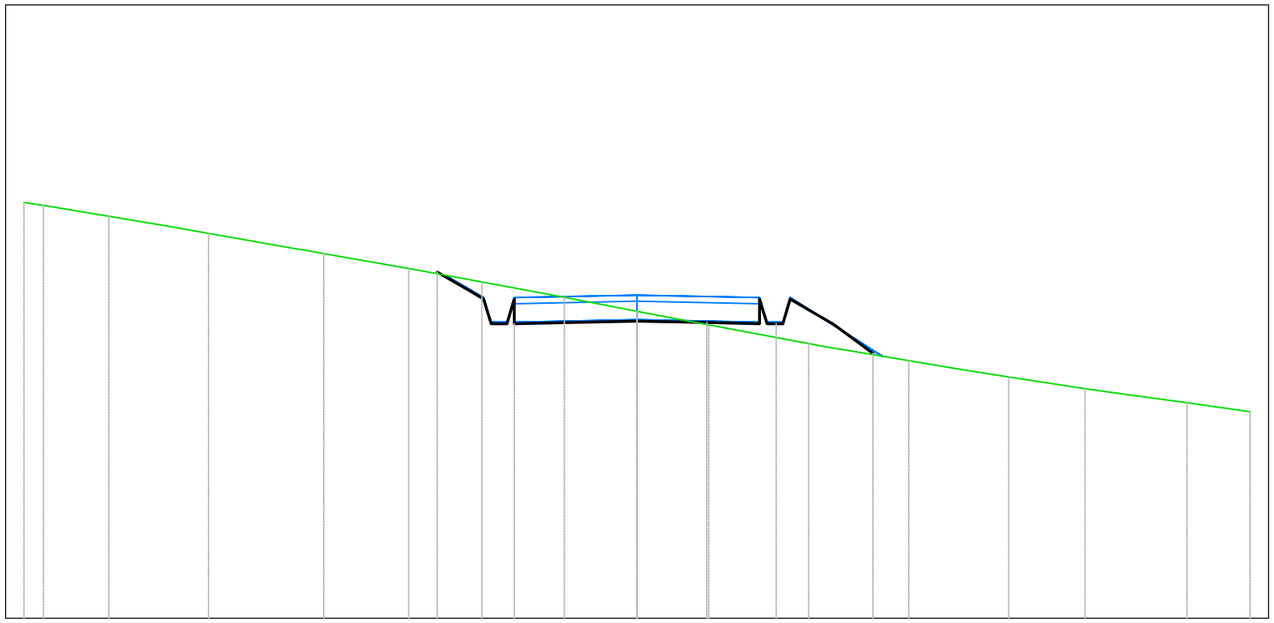

B15
Sezione 6
Progressiva: 0+250.00
Scala: 1:100
Quota di Riferimento: 665.00

PROGRESSIVE TERRENO	-10.00	-9.68	-8.61	-6.99	-5.11	-3.73	-2.53	-1.18	0.00	1.17	2.80	4.43	6.06	7.31	8.97	10.00		
QUOTE TERRENO	671.78	671.73	671.55	671.28	670.95	670.70	670.48	670.23	670.01	669.78	669.48	669.20	668.93	668.74	668.51	668.37		
DISTANZE PARZIALI TERRENO		1.06	1.06	1.42	1.38									1.28				
PROGRESSIVE PROGETTO						-3.26	-2.50	-2.00	-0.86	0.00	1.14	2.00	2.50	3.20	3.85			
QUOTE PROGETTO						670.64	670.20	669.80	669.83	669.84	669.82	669.80	670.20	669.79	669.32			
DISTANZE PARZIALI PROGETTO						0.50		1.14	0.86	1.14	0.86		0.70	0.64				

Tabella materiali			
Materiale	**Area (m^2)**	**Volume (m^3)**	**Vol. Cum. (m^3)**
Scavo	2.34	86.49	636.97
Rilevato	0.00	13.16	75.37
Cassonetto	1.60	80.00	480.00

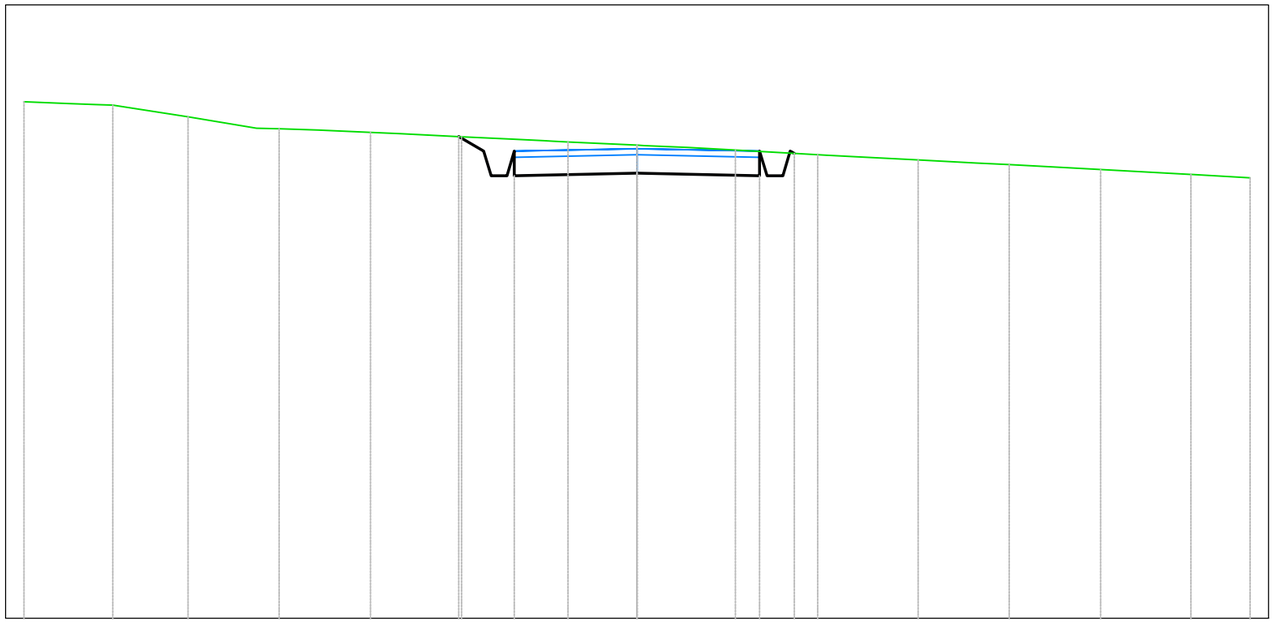

B15
Sezione 7
Progressiva: 0+300.00
Scala: 1:100
Quota di Riferimento: 660.00

PROGRESSIVE TERRENO	-10.00	-8.55	-7.32	-5.84	-4.35	-2.86	-1.13	0.00	1.61	2.95	4.58	6.07	7.56	9.03	10.00
QUOTE TERRENO	668.42	668.37	668.17	667.98	667.92	667.85	667.77	667.71	667.63	667.56	667.47	667.40	667.32	667.24	667.18
DISTANZE PARZIALI TERRENO			1.12				1.13		1.34		1.08			1.16	
PROGRESSIVE PROGETTO						-2.91	-2.50	-2.00	2.00	2.50					
QUOTE PROGETTO						667.85	667.62	667.22	667.26	667.22	667.58				
DISTANZE PARZIALI PROGETTO						0.41	2.00		2.00						

Tabella materiali			
Materiale	**Area (m^2)**	**Volume (m^3)**	**Vol. Cum. (m^3)**
Scavo	1.47	94.35	731.32
Rilevato	0.19	3.48	78.85
Cassonetto	1.60	80.00	560.00

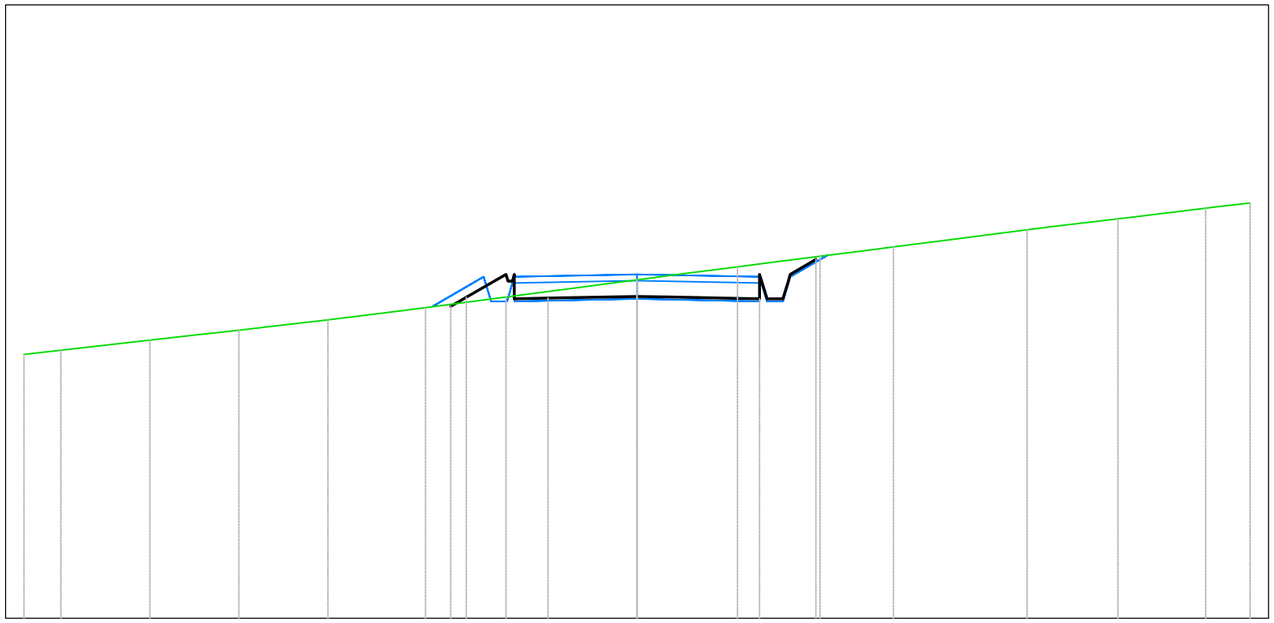

B15
Sezione 8
Progressiva: 0+350.00
Scala: 1:100
Quota di Riferimento: 655.00

PROGRESSIVE TERRENO	-10.00	-9.40	-7.95	-6.49	-5.04	-3.45	-2.14	0.00	1.64	2.98	4.18	6.36	7.84	9.27	10.00			
QUOTE TERRENO	659.30	659.37	659.54	659.70	659.87	660.07	660.24	660.52	660.73	660.90	661.05	661.34	661.51	661.69	661.77			
DISTANZE PARZIALI TERRENO					1.27		1.23				1.24		1.11	1.25				
PROGRESSIVE PROGETTO							-3.04	-2.78	-2.00	-1.45	0.00	0.55	2.00	2.47	2.92			
QUOTE PROGETTO							660.08	660.23	660.21	660.22	660.25	660.24	660.21	660.50	660.85			
DISTANZE PARZIALI PROGETTO								0.65	0.55	1.45	0.55	1.45						

Tabella materiali			
Materiale	**Area (m^2)**	**Volume (m^3)**	**Vol. Cum. (m^3)**
Scavo	0.21	37.33	768.65
Rilevato	0.86	24.29	103.14
Cassonetto	1.60	80.00	640.00

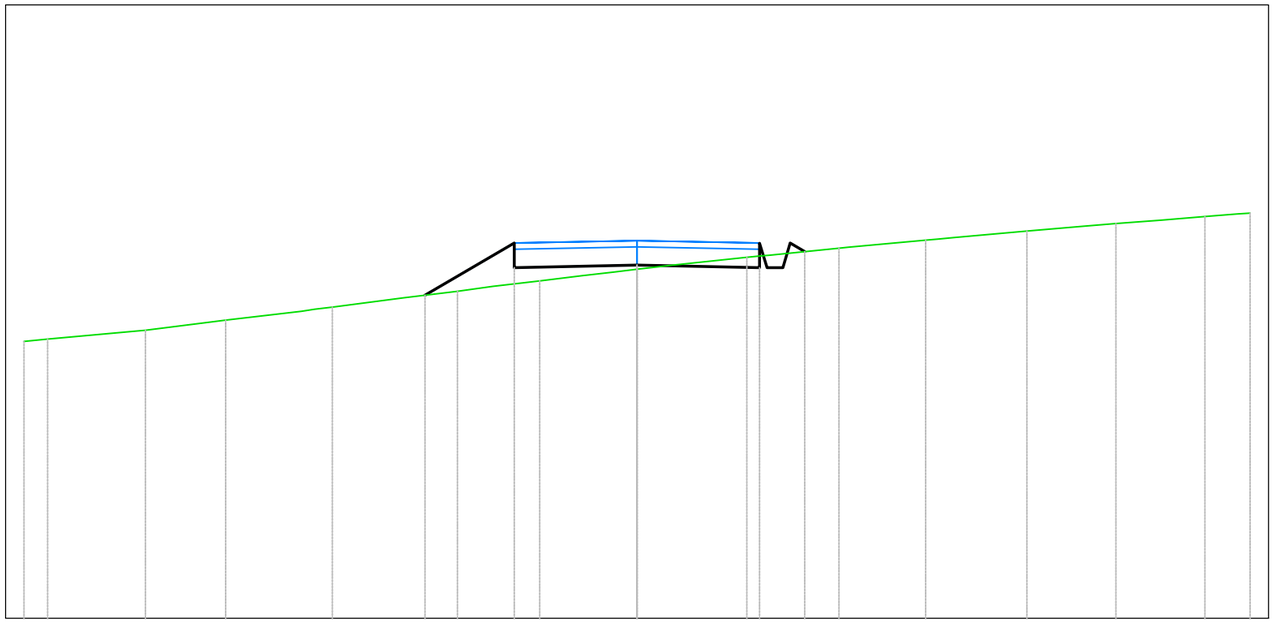

B15
Sezione 9
Progressiva: 0+400.00
Scala: 1:100
Quota di Riferimento: 650.00

| | | |

Tabella materiali			
Materiale	**Area (m^2)**	**Volume (m^3)**	**Vol. Cum. (m^3)**
Scavo	2.13	0.00	0.00
Rilevato	0.09	0.00	0.00
Cassonetto	1.60	0.00	0.00

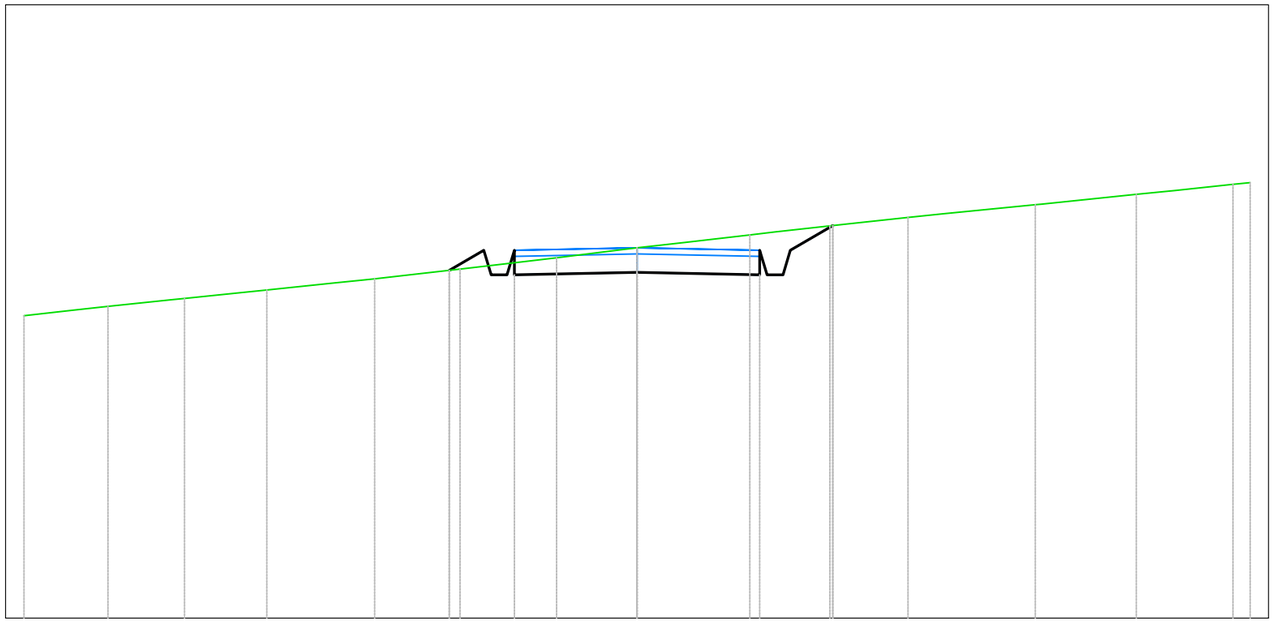

SSU
Sezione 1
Progressiva: 0+000.00
Scala: 1:100
Quota di Riferimento: 625.00

PROGRESSIVE TERRENO	-10.00	-8.63	-7.38	-6.04	-4.28	-2.89	-1.31	0.00	1.84	3.15	4.42	6.50	8.14	9.72	10.00				
QUOTE TERRENO	629.93	630.08	630.21	630.35	630.53	630.69	630.88	631.04	631.25	631.39	631.53	631.74	631.91	632.07	632.10				
DISTANZE PARZIALI TERRENO		1.02		1.09				1.06		1.00		1.50	1.49						
PROGRESSIVE PROGETTO						-3.06	-2.50	-2.00		2.00	2.50	3.19							
QUOTE PROGETTO						630.67	631.00	630.60	630.64	630.60	631.00	631.40							
DISTANZE PARZIALI PROGETTO						0.56		2.00	2.00		0.69								

Tabella materiali			
Materiale	**Area (m^2)**	**Volume (m^3)**	**Vol. Cum. (m^3)**
Scavo	2.16	53.61	53.61
Rilevato	0.10	2.36	2.36
Cassonetto	1.60	40.00	40.00

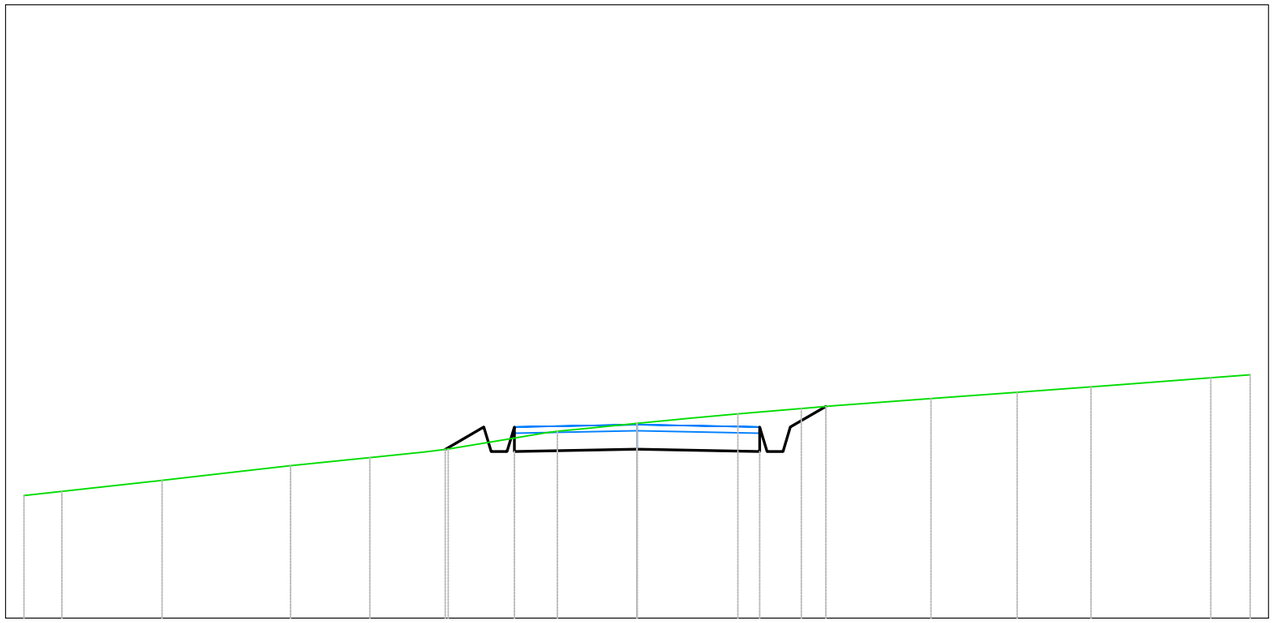

SSU
Sezione 2
Progressiva: 0+025.00
Scala: 1:100
Quota di Riferimento: 630.00

PROGRESSIVE TERRENO	-10.00	-9.38		-7.75		-5.65	-4.36	-3.08		-1.30	0.00	1.64	2.68		4.79	6.20	7.40		9.36	10.00
QUOTE TERRENO	632.00	632.07		632.25		632.48	632.62	632.76		633.05	633.17	633.33	633.42		633.58	633.68	633.77		633.92	633.97
DISTANZE PARZIALI TERRENO		1.50		1.52		1.00		1.04				1.04		1.14		1.04		1.41		
PROGRESSIVE PROGETTO								-3.13	-2.50	-2.00			2.00	2.50	3.08					
QUOTE PROGETTO								632.75	633.12	632.72		632.76	632.72	633.12	633.45					
DISTANZE PARZIALI PROGETTO									0.63		2.00		2.00		0.58					

Tabella materiali			
Materiale	**Area (m²)**	**Volume (m³)**	**Vol. Cum. (m³)**
Scavo	1.56	46.36	99.97
Rilevato	0.11	2.55	4.91
Cassonetto	1.60	40.00	80.00

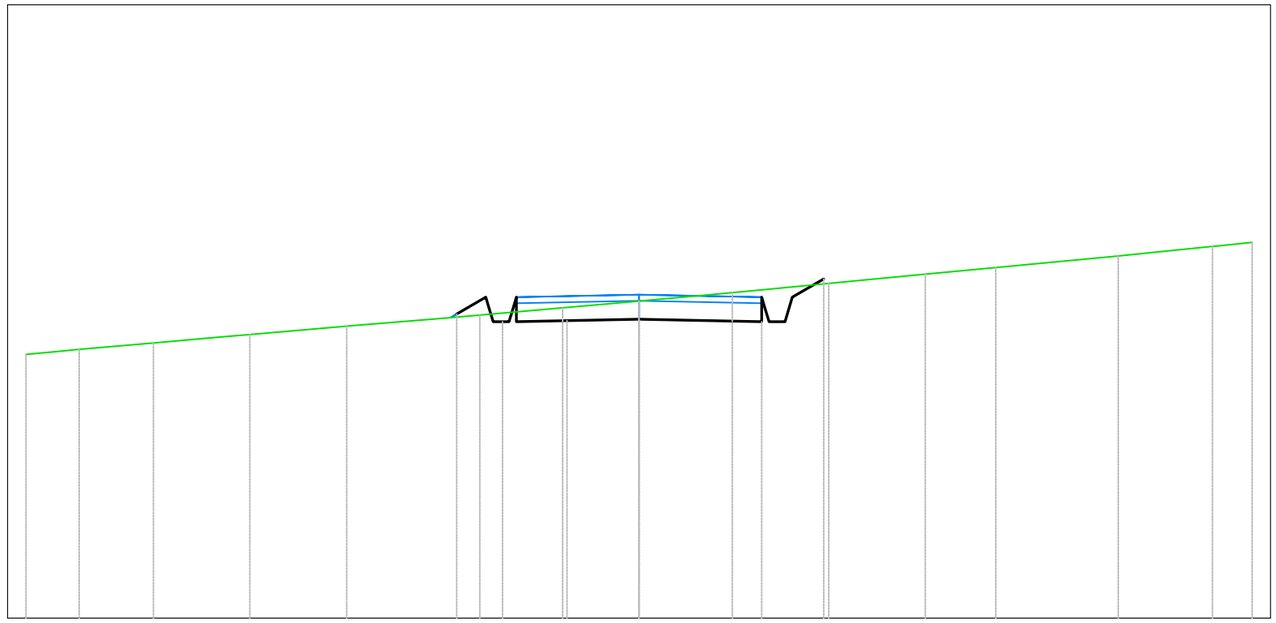

SSU
Sezione 3
Progressiva: 0+050.00
Scala: 1:100
Quota di Riferimento: 630.00

PROGRESSIVE TERRENO	-10.00	-9.13	-7.92	-6.35	-4.77	-2.60	-1.25	0.00	1.52	3.09	4.67	5.82	7.82	9.35	10.00				
QUOTE TERRENO	634.30	634.38	634.49	634.62	634.76	634.94	635.06	635.17	635.31	635.46	635.61	635.72	635.91	636.06	636.13				
DISTANZE PARZIALI TERRENO				1.57	1.57						1.15		1.23		1.06				
PROGRESSIVE PROGETTO						-2.97	-2.45	-2.00	-1.17		0.83		2.00	2.50	3.01				
QUOTE PROGETTO						634.96	635.07	634.83	634.85		634.87	634.86	634.83	635.23	635.53				
DISTANZE PARZIALI PROGETTO								0.83	1.17		0.83		1.17						

Tabella materiali			
Materiale	**Area (m^2)**	**Volume (m^3)**	**Vol. Cum. (m^3)**
Scavo	0.67	54.15	154.12
Rilevato	0.47	13.36	18.26
Cassonetto	1.60	80.00	160.00

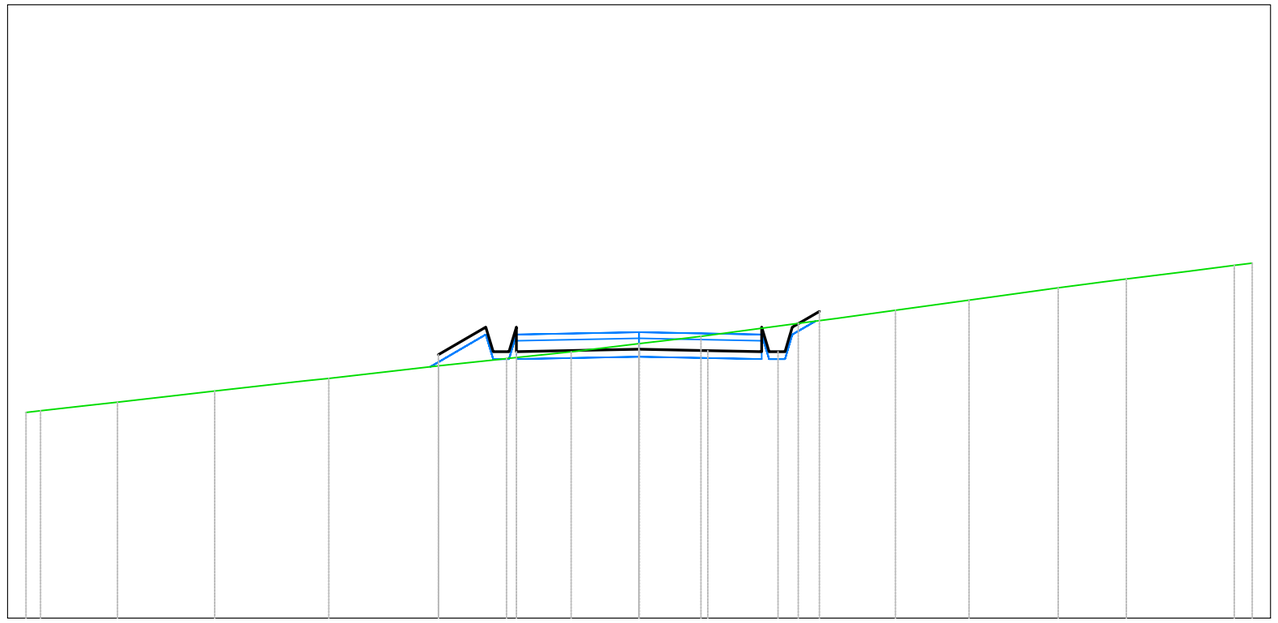

SSU
Sezione 4
Progressiva: 0+100.00
Scala: 1:100
Quota di Riferimento: 635.00

PROGRESSIVE TERRENO	-10.00	-9.76	-8.51	-6.92	-5.06	-3.27	-2.16	-1.11	0.00	1.01	2.60	4.18	5.38	6.84	7.95	9.71	10.00
QUOTE TERRENO	638.35	638.38	638.52	638.70	638.91	639.11	639.23	639.34	639.47	639.59	639.80	640.02	640.18	640.39	640.53	640.75	640.79
DISTANZE PARZIALI TERRENO				1.27		1.31		1.02	1.05			1.45			1.07		0.99
PROGRESSIVE PROGETTO						-3.27	-2.50	-2.00	-0.88	0.00	1.12	2.00	2.50	2.94			
QUOTE PROGETTO						639.30	639.74	639.34	639.37	639.38	639.36	639.34	639.74	640.00			
DISTANZE PARZIALI PROGETTO						0.52		1.12	0.88	1.12	0.88						

Tabella materiali			
Materiale	**Area (m²)**	**Volume (m³)**	**Vol. Cum. (m³)**
Scavo	2.49	73.99	228.11
Rilevato	0.02	9.86	28.12
Cassonetto	1.60	80.00	240.00

SSU
Sezione 5
Progressiva: 0+150.00
Scala: 1:100
Quota di Riferimento: 640.00

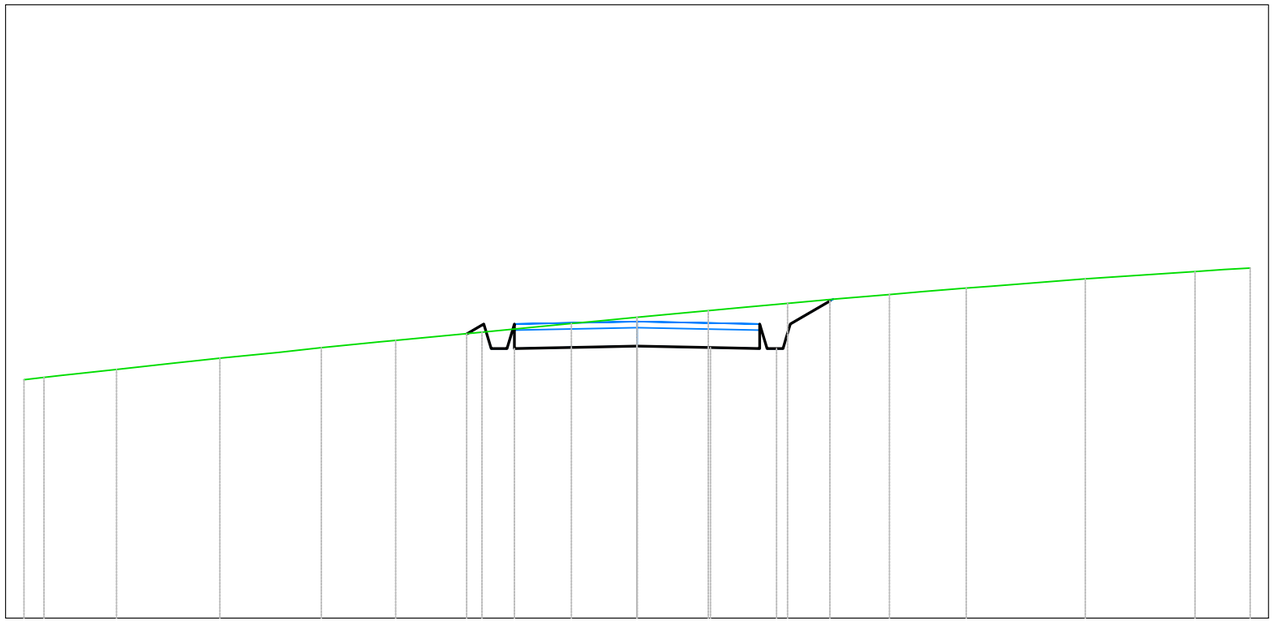

PROGRESSIVE TERRENO	-10.00	-9.67	-8.49	-6.81	-5.15	-3.94	-2.53	-1.07	0.00	1.16	2.45	4.12	5.37	7.31	9.10	10.00
QUOTE TERRENO	643.89	643.92	644.06	644.24	644.41	644.53	644.66	644.80	644.90	645.01	645.13	645.28	645.38	645.53	645.65	645.71
DISTANZE PARZIALI TERRENO							1.46						1.53		1.57	
PROGRESSIVE PROGETTO							-2.78	-2.45	-2.00	-0.80		1.20	2.00	2.50	3.15	
QUOTE PROGETTO							644.63	644.63	644.40	644.42	644.44	644.41	644.40	644.80	645.17	
DISTANZE PARZIALI PROGETTO									1.20	0.80	1.20	0.80	0.41			

Tabella materiali			
Materiale	**Area (m²)**	**Volume (m³)**	**Vol. Cum. (m³)**
Scavo	2.78	131.69	359.80
Rilevato	0.00	0.35	28.47
Cassonetto	1.60	80.00	320.00

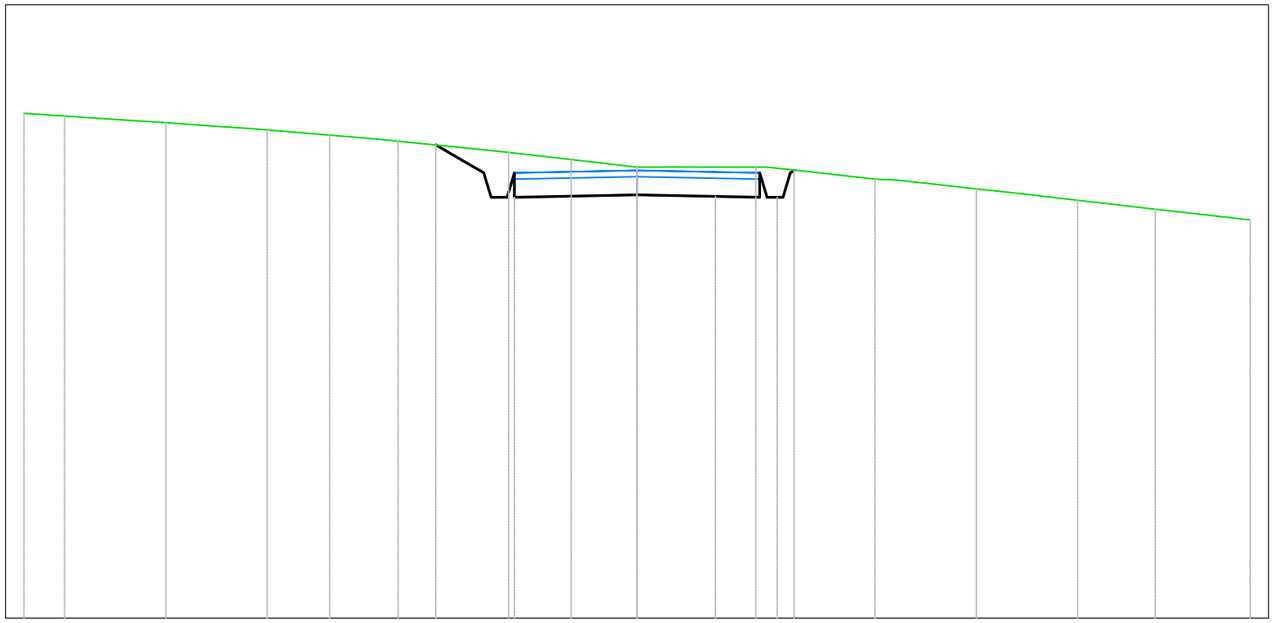

SSU
Sezione 6
Progressiva: 0+200.00
Scala: 1:100
Quota di Riferimento: 640.00

PROGRESSIVE TERRENO	-10.00	-9.34	-7.68	-6.03	-5.01	-3.90	-2.10	-1.08	0.00	1.94	3.88	5.53	7.19	8.45	10.00
QUOTE TERRENO	648.23	648.19	648.08	647.96	647.87	647.78	647.59	647.48	647.35	647.35	647.16	647.00	646.81	646.67	646.49
DISTANZE PARZIALI TERRENO				1.02		1.17		1.02		1.36	1.27			1.16	
PROGRESSIVE PROGETTO						-3.28	-2.46	-2.00	-0.72	0.00	1.28	2.00	2.50	2.50	
QUOTE PROGETTO						647.72	647.12	646.86	646.89	646.90	646.87	646.86	647.30	647.30	
DISTANZE PARZIALI PROGETTO						0.50		1.28	0.72	1.28	0.72				

Tabella materiali			
Materiale	**Area (m^2)**	**Volume (m^3)**	**Vol. Cum. (m^3)**
Scavo	1.07	93.02	452.82
Rilevato	0.11	1.85	30.32
Cassonetto	1.60	80.00	400.00

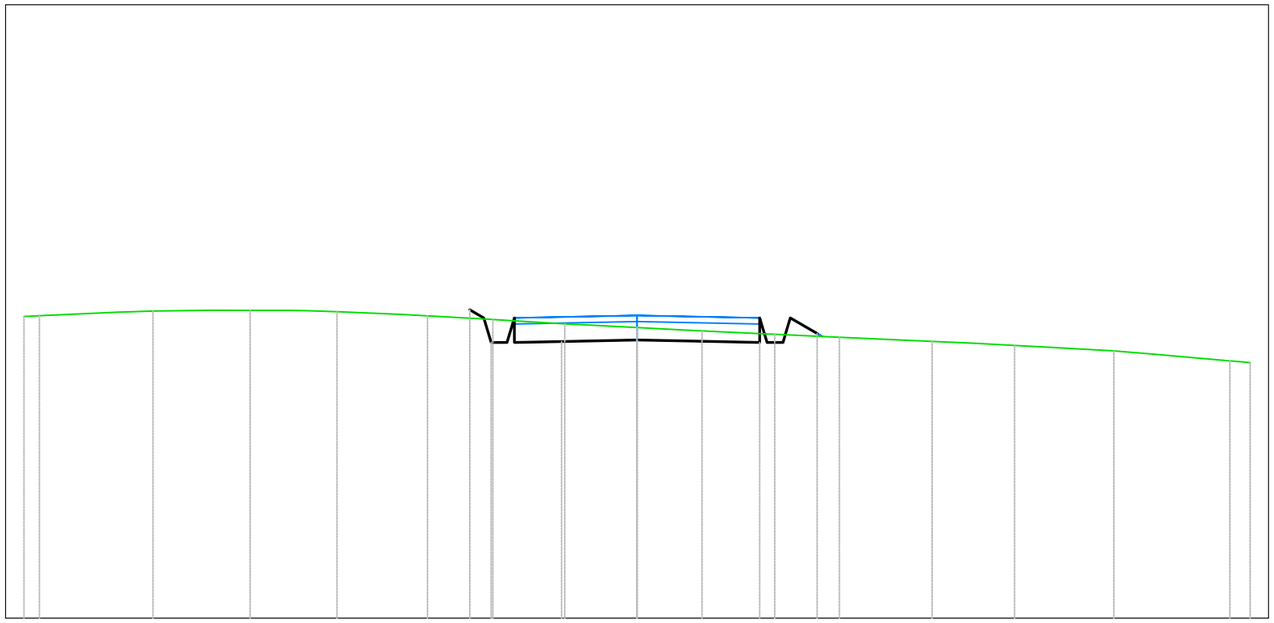

SSU
Sezione 7
Progressiva: 0+250.00
Scala: 1:100
Quota di Riferimento: 645.00

PROGRESSIVE TERRENO	-10.00	-9.75	-7.90	-6.31	-4.89	-3.42	-2.35	-1.18	0.00	1.06	2.24	3.30	4.81	6.16	7.78	9.67	10.00				
QUOTE TERRENO	649.92	649.93	650.01	650.02	650.00	649.93	649.87	649.80	649.74	649.68	649.63	649.58	649.51	649.45	649.36	649.19	649.17				
DISTANZE PARZIALI TERRENO		1.27			1.01		1.07				1.05		1.04		1.29						
PROGRESSIVE PROGETTO							-2.73	-2.45	-2.00	-1.23	0.00	0.77	2.00	2.50	2.94						
QUOTE PROGETTO							650.03	649.74	649.49	649.51	649.53	649.52	649.49	649.89	649.64						
DISTANZE PARZIALI PROGETTO									0.77	1.23	0.77	1.23									

Tabella materiali			
Materiale	**Area (m²)**	**Volume (m³)**	**Vol. Cum. (m³)**
Scavo	1.88	72.71	525.53
Rilevato	0.29	9.58	39.90
Cassonetto	1.60	80.00	480.00

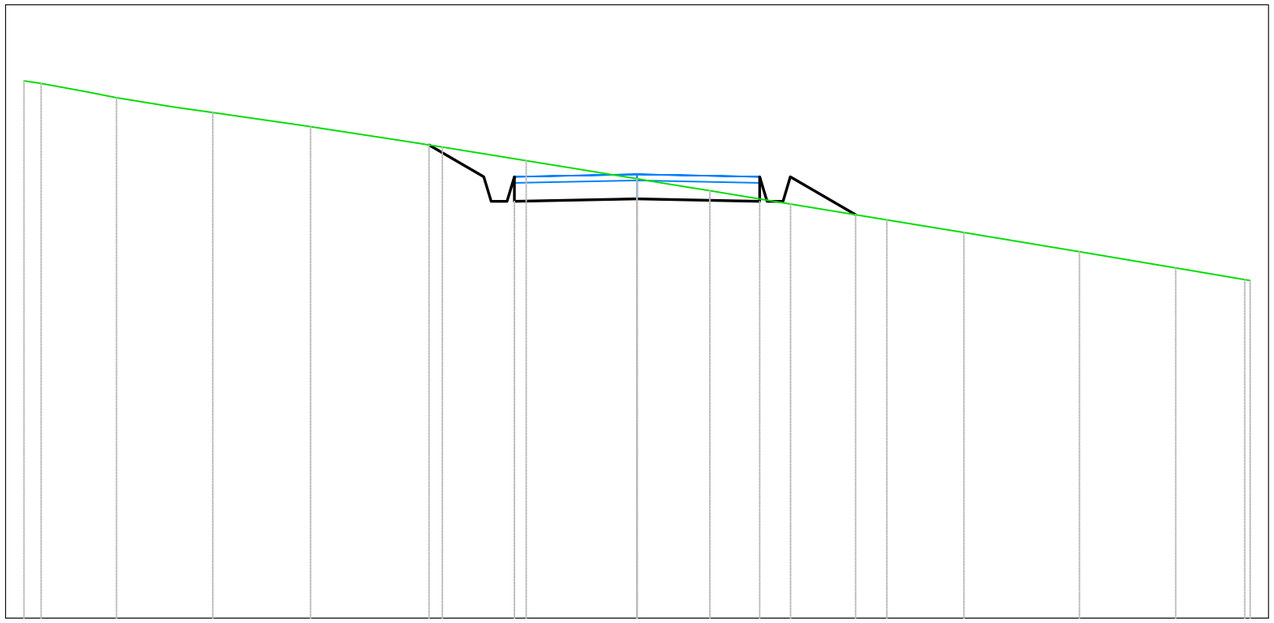

SSU
Sezione 8
Progressiva: 0+300.00
Scala: 1:100
Quota di Riferimento: 640.00

| | | |

Tabella materiali			
Materiale	**Area (m²)**	**Volume (m³)**	**Vol. Cum. (m³)**
Scavo	1.10	73.47	599.00
Rilevato	0.22	12.75	52.65
Cassonetto	1.60	80.00	560.00

SSU
Sezione 9
Progressiva: 0+350.00
Scala: 1:100
Quota di Riferimento: 635.00

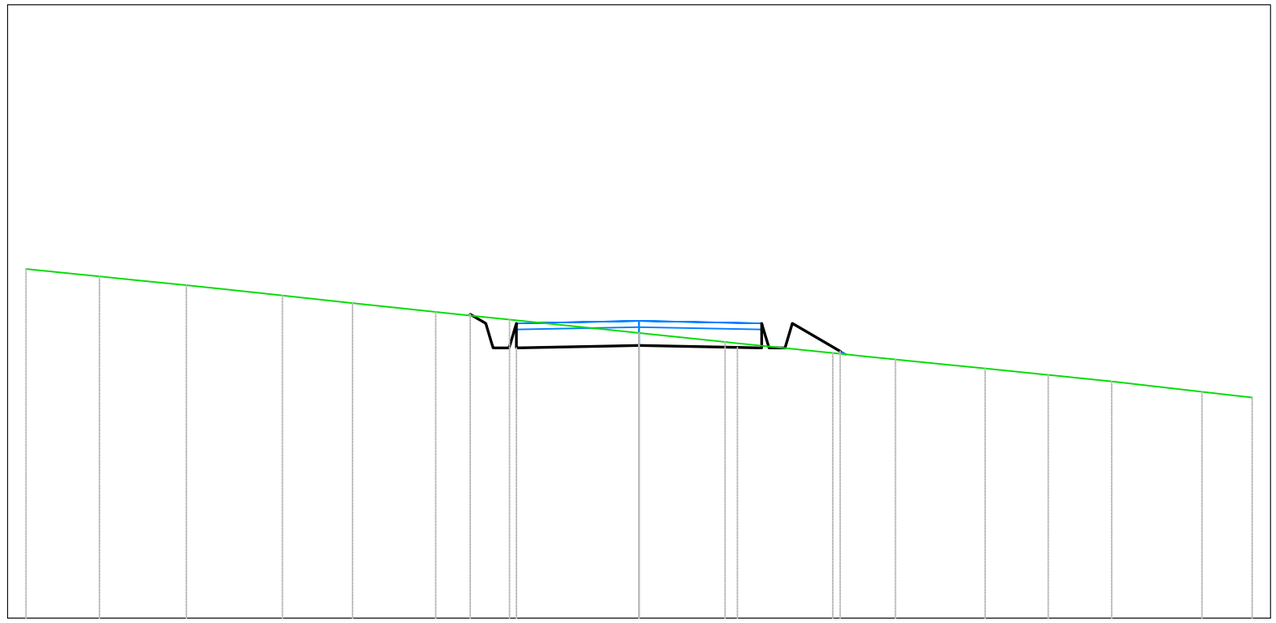

PROGRESSIVE TERRENO	-10.00	-8.80	-7.38	-5.82	-4.67	-3.32	-2.11		0.00	1.40		3.16	4.18	5.65	6.67	7.71	9.18	10.00
QUOTE TERRENO	640.69	640.57	640.43	640.26	640.14	639.99	639.87		639.65	639.50		639.32	639.22	639.07	638.97	638.86	638.69	638.60
DISTANZE PARZIALI TERRENO							1.29			1.48				1.03	1.03			
PROGRESSIVE PROGETTO							-2.75	-2.50	-2.00			1.61	2.12	2.60	3.28			
QUOTE PROGETTO							639.95	639.81	639.41			639.41	639.41	639.75	639.35			
DISTANZE PARZIALI PROGETTO								1.61			1.61			0.68				

Tabella materiali			
Materiale	**Area (m^2)**	**Volume (m^3)**	**Vol. Cum. (m^3)**
Scavo	3.94	118.61	717.61
Rilevato	0.00	3.75	56.40
Cassonetto	1.60	80.00	640.00

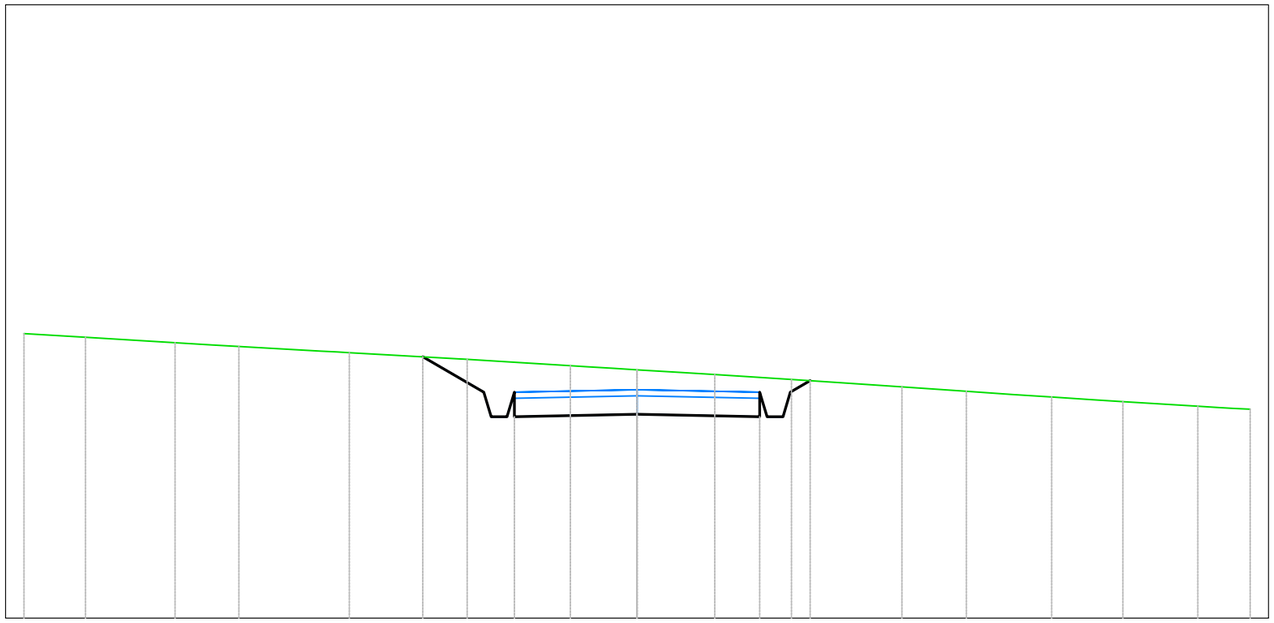

SSU
Sezione 10
Progressiva: 0+400.00
Scala: 1:100
Quota di Riferimento: 630.00

PROGRESSIVE TERRENO	-10.00	-9.00	-7.54	-6.49	-4.69	-2.77	-1.09	0.00	1.27	2.52	4.32	5.37	6.76	7.92	9.15	10.00			
QUOTE TERRENO	634.64	634.58	634.49	634.43	634.33	634.22	634.11	634.05	633.97	633.89	633.77	633.70	633.61	633.53	633.45	633.41			
DISTANZE PARZIALI TERRENO				1.34		1.43		1.68			1.00			1.22					
PROGRESSIVE PROGETTO							-3.50	-2.50	-2.00	0.00		2.00	2.50	2.82					
QUOTE PROGETTO							634.26	633.68	633.28	633.32		633.28	633.68	633.87					
DISTANZE PARZIALI PROGETTO							1.00		2.00		2.00								

Tabella materiali			
Materiale	**Area (m^2)**	**Volume (m^3)**	**Vol. Cum. (m^3)**
Scavo	3.21	178.53	896.14
Rilevato	0.00	0.00	56.40
Cassonetto	1.60	80.00	720.00

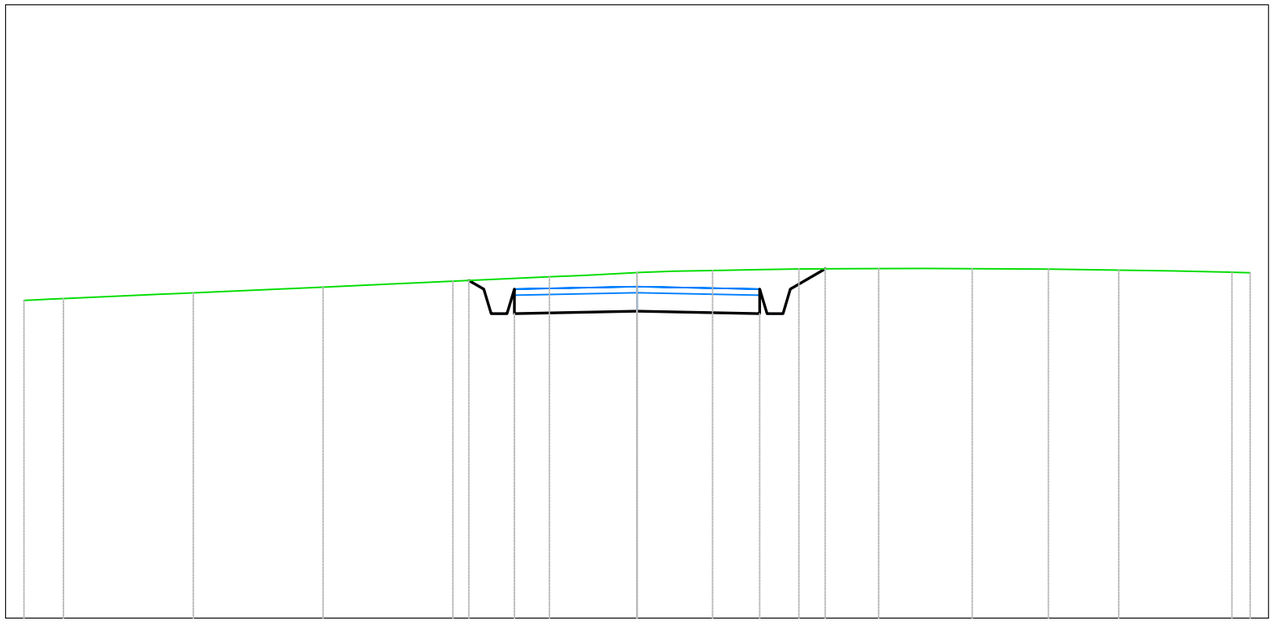

SSU
Sezione 11
Progressiva: 0+450.00
Scala: 1:100
Quota di Riferimento: 625.00

PROGRESSIVE TERRENO	-10.00	-9.36	-7.24	-5.12	-3.00	-1.43	0.00	1.23	2.64	3.94	5.47	6.71	7.86	9.70 10.00
QUOTE TERRENO	630.18	630.21	630.30	630.40	630.49	630.57	630.63	630.67	630.69	630.70	630.70	630.69	630.67	630.64 630.63
DISTANZE PARZIALI TERRENO		1.55		1.39		1.23		1.07						
PROGRESSIVE PROGETTO					-2.74	-2.50	-2.00		0.00		2.00	2.50	3.07	
QUOTE PROGETTO					630.51	630.36	629.96		630.00		629.96	630.36	630.69	
DISTANZE PARZIALI PROGETTO							2.00		2.00			0.57		

Tabella materiali			
Materiale	**Area (m^2)**	**Volume (m^3)**	**Vol. Cum. (m^3)**
Scavo	2.54	143.61	1039.74
Rilevato	0.02	0.31	56.71
Cassonetto	1.60	80.00	800.00

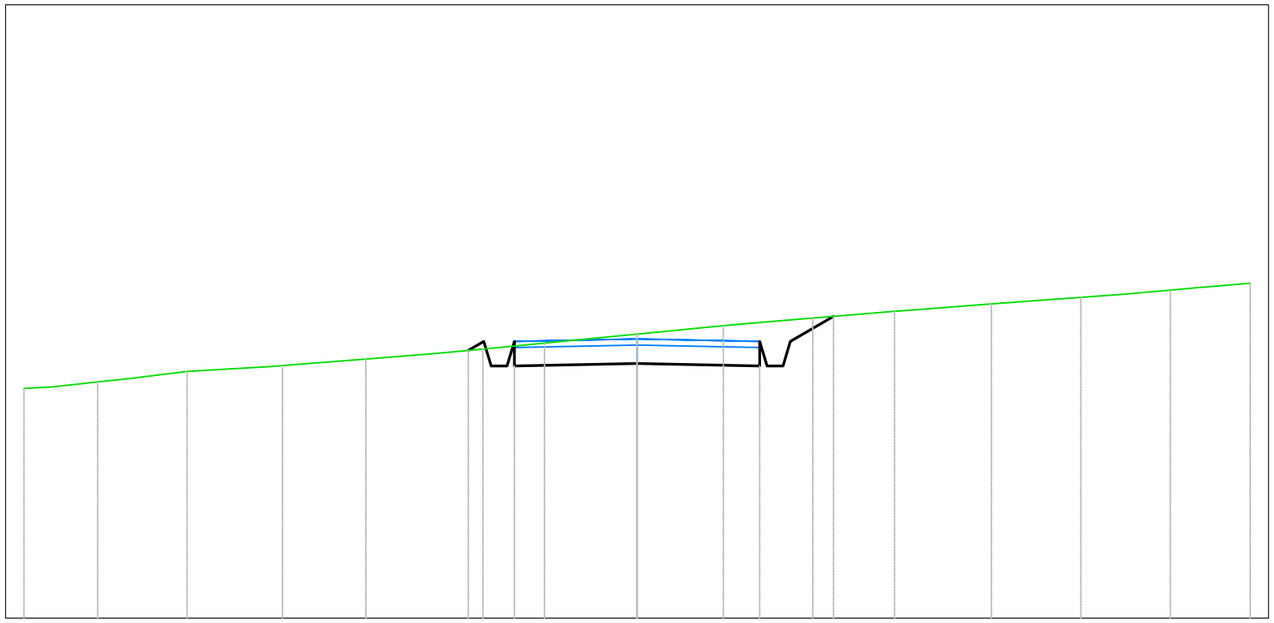

SSU
Sezione 12
Progressiva: 0+500.00
Scala: 1:100
Quota di Riferimento: 625.00

PROGRESSIVE TERRENO	-10.00	-8.80	-7.34	-5.78	-4.42	-2.52	-1.51	0.00	1.41	2.87	4.20	5.78	7.24	8.70	10.00	
QUOTE TERRENO	628.75	628.85	629.02	629.12	629.22	629.39	629.48	629.63	629.77	629.89	630.00	630.12	630.23	630.35	630.46	
DISTANZE PARZIALI TERRENO			1.32		1.14		1.01			1.16		1.28				
PROGRESSIVE PROGETTO						-2.75	-2.50	-2.00		2.00	2.50	3.20				
QUOTE PROGETTO						629.36	629.51	629.11	629.15	629.11	629.51	629.92				
DISTANZE PARZIALI PROGETTO								2.00	2.00		0.70					

Tabella materiali			
Materiale	**Area (m^2)**	**Volume (m^3)**	**Vol. Cum. (m^3)**
Scavo	2.13	92.94	1132.68
Rilevato	0.09	1.99	58.70
Cassonetto	1.60	63.78	863.78

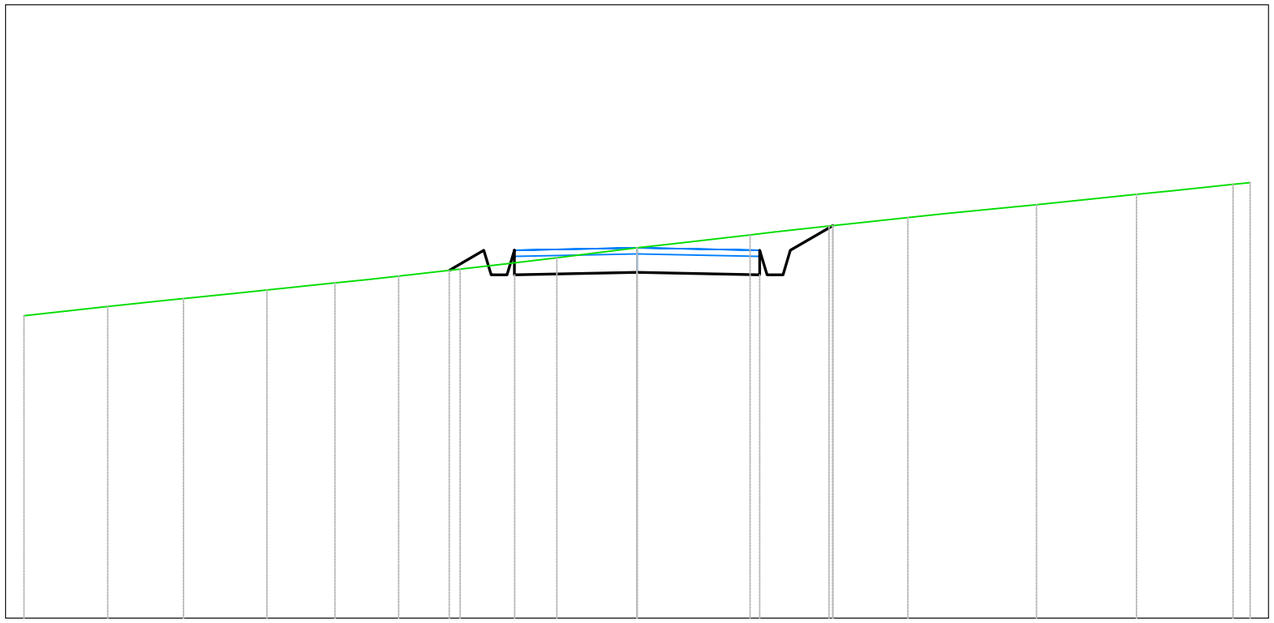

SSU
Sezione 13
Progressiva: 0+539.86
Scala: 1:100
Quota di Riferimento: 625.00

PROGRESSIVE TERRENO	-10.00	-8.63	-7.40	-6.04	-4.93	-3.89	-2.88	-1.31	0.00	1.84	3.13	4.42	6.51	8.15	9.72	10.00				
QUOTE TERRENO	629.93	630.08	630.21	630.35	630.47	630.58	630.69	630.88	631.04	631.25	631.39	631.53	631.74	631.91	632.07	632.10				
DISTANZE PARZIALI TERRENO		1.02		1.11		1.00			1.05		1.00		1.52	1.51						
PROGRESSIVE PROGETTO							-3.06	-2.50	-2.00			2.00	2.50	3.19						
QUOTE PROGETTO							630.67	631.00	630.60	630.64		630.60	631.00	631.40						
DISTANZE PARZIALI PROGETTO							0.56		2.00	2.00			0.69							