Interferenza 1
Attraversamento tombino

Interferenza 2
Attraversamento tombino

Interferenza 3
Attraversamento tombino

Interferenza 4
Attraversamento tombino

Interferenza 5
Attraversamento tombino

Interferenza 6
Attraversamento tombino

Interferenza 7
Attraversamento tombino

Interferenza 8
Attraversamento tombino

Interferenza 9
Attraversamento tombino

Interferenza 10
Attraversamento tombino

Interferenza 11
Attraversamento tombino

Interferenza 12
Attraversamento tombino

Interferenza 13
Attraversamento tombino

Interferenza 14
Attraversamento tombino

Interferenza 15
Attraversamento tombino

Interferenza 16
Attraversamento tombino

Interferenza 17
Attraversamento tombino

Interferenza 18
Attraversamento tombino

Interferenza 19
Attraversamento tombino

Interferenza 20
Attraversamento tombino

Interferenza 21
Attraversamento tombino

Interferenza 22
Attraversamento tombino

erferenza 23
traversamento tombino

tombino

LEGENDA

- CABINA GENERALE DI IMPIANTO AT
- SSE MONREALE "3"
- FASCIA DI MITIGAZIONE
- AREE FTV DI IMPIANTO
- STRADE DI PROGETTO
- RECINZIONE
- ELETTRODOTTO DI COLLEGAMENTO INTERRATO AT
- CAVIDOTTO INTERRATO AT
- SP 5
- SP 104
- SP 42
- REGIA TRAZZERA S. AGATA
- REGIA TRAZZERA ROSSELLA

N

INTERFERENZE

ID Interferenza	Interferenza dell'opera con sottoservizi	Descrizione opera oggetto di interferenza	Ente interessato
Interferenza 1	Attraversamento tombino	Regia Trazzera Rossella	A.N.A.S.
Interferenza 2	Attraversamento tombino	Regia Trazzera Rossella	A.N.A.S.
Interferenza 3	Attraversamento tombino	Regia Trazzera Rossella	A.N.A.S.
Interferenza 4	Attraversamento tombino	Regia Trazzera Rossella	A.N.A.S.
Interferenza 5	Attraversamento tombino	Regia Trazzera Rossella	A.N.A.S.
Interferenza 6	Attraversamento tombino	Regia Trazzera Rossella	A.N.A.S.
Interferenza 7	Attraversamento tombino	Regia Trazzera Rossella	A.N.A.S.
Interferenza 8	Attraversamento tombino	Strada provinciale SP.5	A.N.A.S.
Interferenza 9	Attraversamento tombino	Strada provinciale SP.5	A.N.A.S.
Interferenza 10	Attraversamento tombino	Strada provinciale SP.5	A.N.A.S.
Interferenza 11	Attraversamento tombino	Strada provinciale SP.5	A.N.A.S.
Interferenza 12	Attraversamento tombino	Strada provinciale SP.5	A.N.A.S.
Interferenza 13	Attraversamento tombino	Strada provinciale SP.5	A.N.A.S.
Interferenza 13	Attraversamento tombino	Strada provinciale SP.5	A.N.A.S.
Interferenza 14	Attraversamento tombino	Strada provinciale SP.5	A.N.A.S.
Interferenza 15	Attraversamento tombino	Strada provinciale SP.5	A.N.A.S.
Interferenza 16	Attraversamento tombino	Strada provinciale SP.5	A.N.A.S.
Interferenza 17	Attraversamento tombino	Strada provinciale SP.5	A.N.A.S.
Interferenza 18	Attraversamento tombino	Strada provinciale SP.5	A.N.A.S.
Interferenza 19	Attraversamento tombino	Strada provinciale SP.5	A.N.A.S.
Interferenza 20	Attraversamento tombino	Strada provinciale SP.5	A.N.A.S.
Interferenza 21	Attraversamento tombino	Strada provinciale SP.5	A.N.A.S.
Interferenza 22	Attraversamento tombino	Strada provinciale SP.104	A.N.A.S.

QUADRO DI UNIONE

PA.10

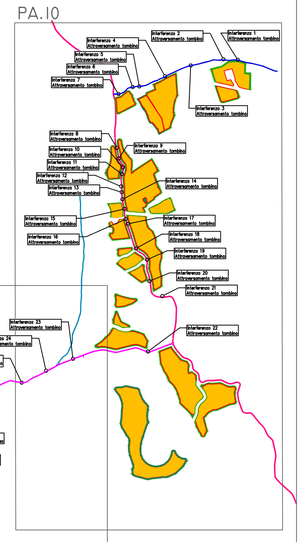

PA.10.1

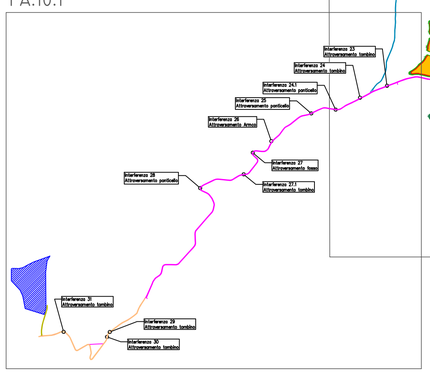

Regione: Sicilia
Provincia: Palermo
Comune: Piana degli Albanesi - Monreale
Località: Contrade "Costa Mammana - Mandrazza"

IMPIANTO AGRIVOLTAICO "PIANA DEGLI ALBANESI"
DELLA POTENZA DI 75 MW IN IMMISSIONE
PROGETTAZIONE DEFINITIVA

Titolo: AGRFV-PA-EPA15A0
Planimetria delle Interferenze

Allegato:
PA.10

Progettazione:
Dott. Agr. Enrico Camerata Scovazzo
ARCADIA SRL
Via Haoul 29, 90138 – Palermo

Visti / Firme / Timbri:

Note:

Data	Rev.	Descrizione revisioni	Elaborato da:	Controllato da:	Approvato da:
21.12.2023	0	PRIMA EMISSIONE	Dott. Enrico Camerata	PIROIDE srl	PIROIDE srl

REVISIONI

PIROIDE srl
Via Monte Napoleone, 8
20121 MILANO MI
fiegoneserl@pec.it

formato: UNI A0

Scala 1:4.000