


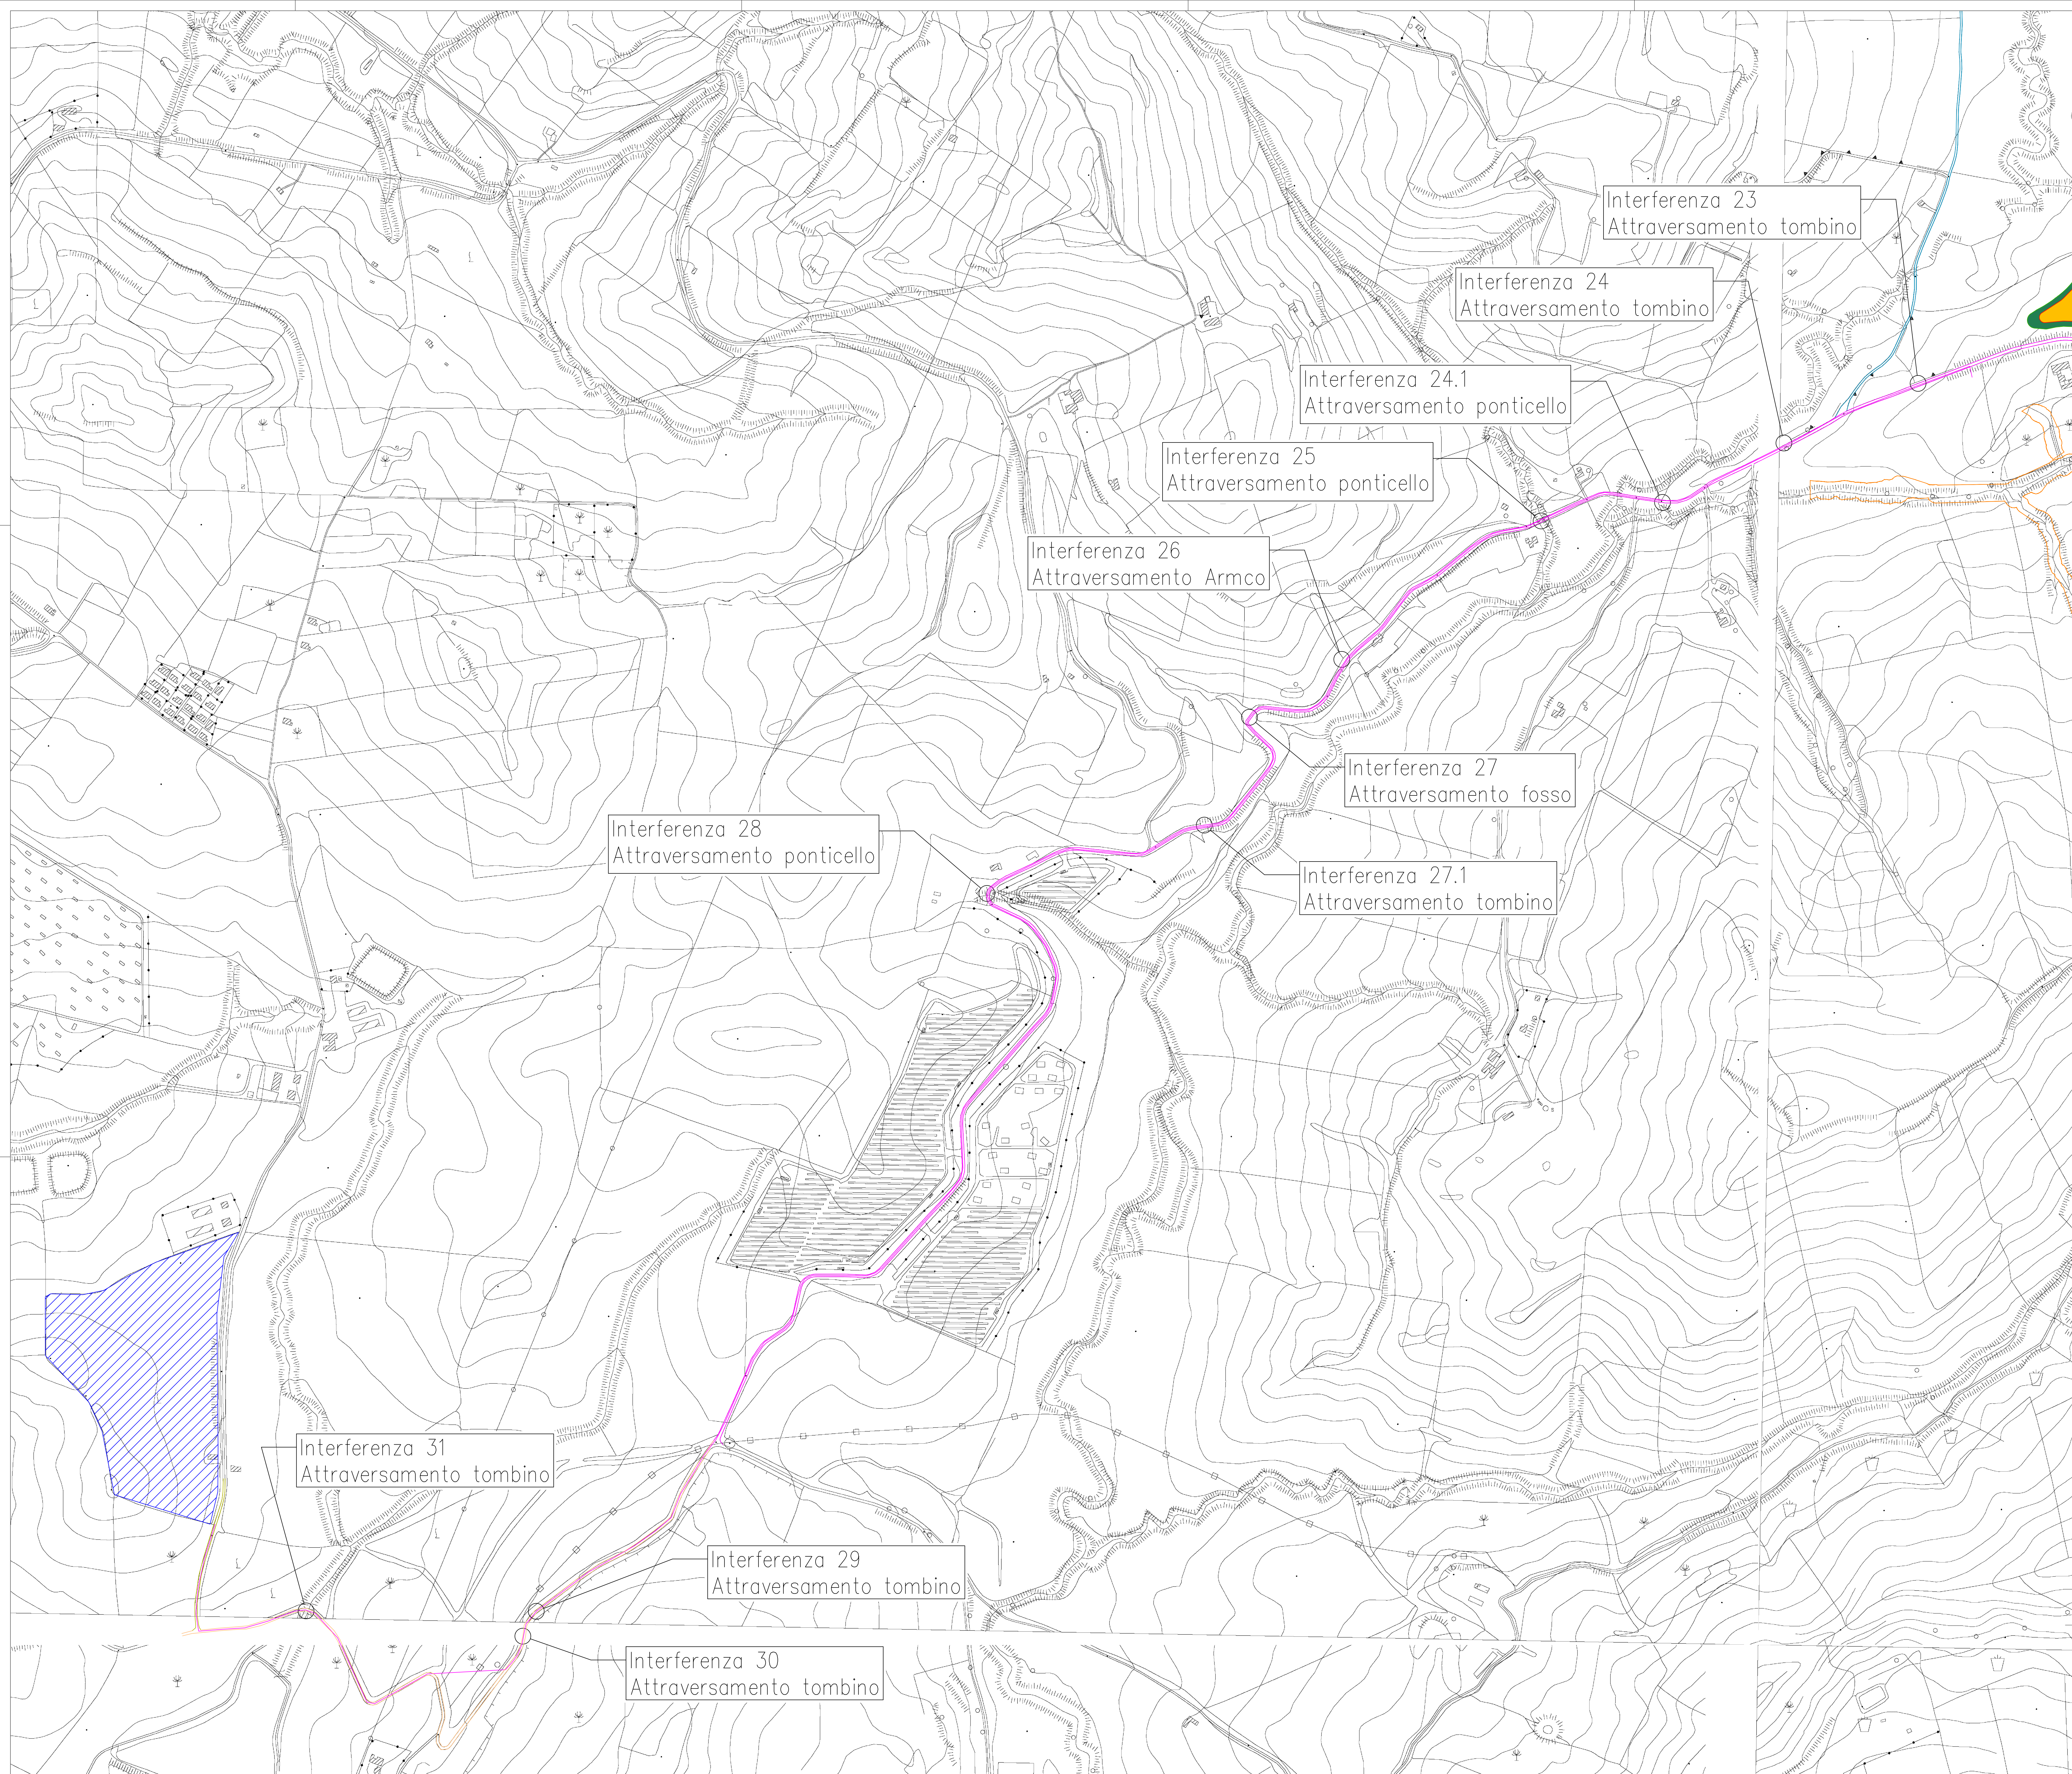


LEGENDA



INTERFERENZE			
ID Interferenza	Interferenza dell'opera con sottoservizi	Descrizione opera oggetto di interferenza	Ente interessato
Interferenza 23	Attraversamento tombino	Strada provinciale SP-104	A.N.A.S.
Interferenza 24	Attraversamento tombino	Strada provinciale SP-104	A.N.A.S.
Interferenza 24.1	Attraversamento ponticello	Strada provinciale SP-104	A.N.A.S.
Interferenza 25	Attraversamento ponticello	Strada provinciale SP-104	A.N.A.S.
Interferenza 27.1	Attraversamento tombino	Strada provinciale SP-104	A.N.A.S.
Interferenza 28	Attraversamento ponticello	Strada provinciale SP-42	A.N.A.S.
Interferenza 29	Attraversamento tombino	Strada provinciale SP-42	A.N.A.S.
Interferenza 30	Attraversamento tombino	Strada provinciale SP-42	A.N.A.S.
Interferenza 31	Attraversamento tombino	Strada provinciale SP-42	A.N.A.S.

QUADRO DI UNIONE

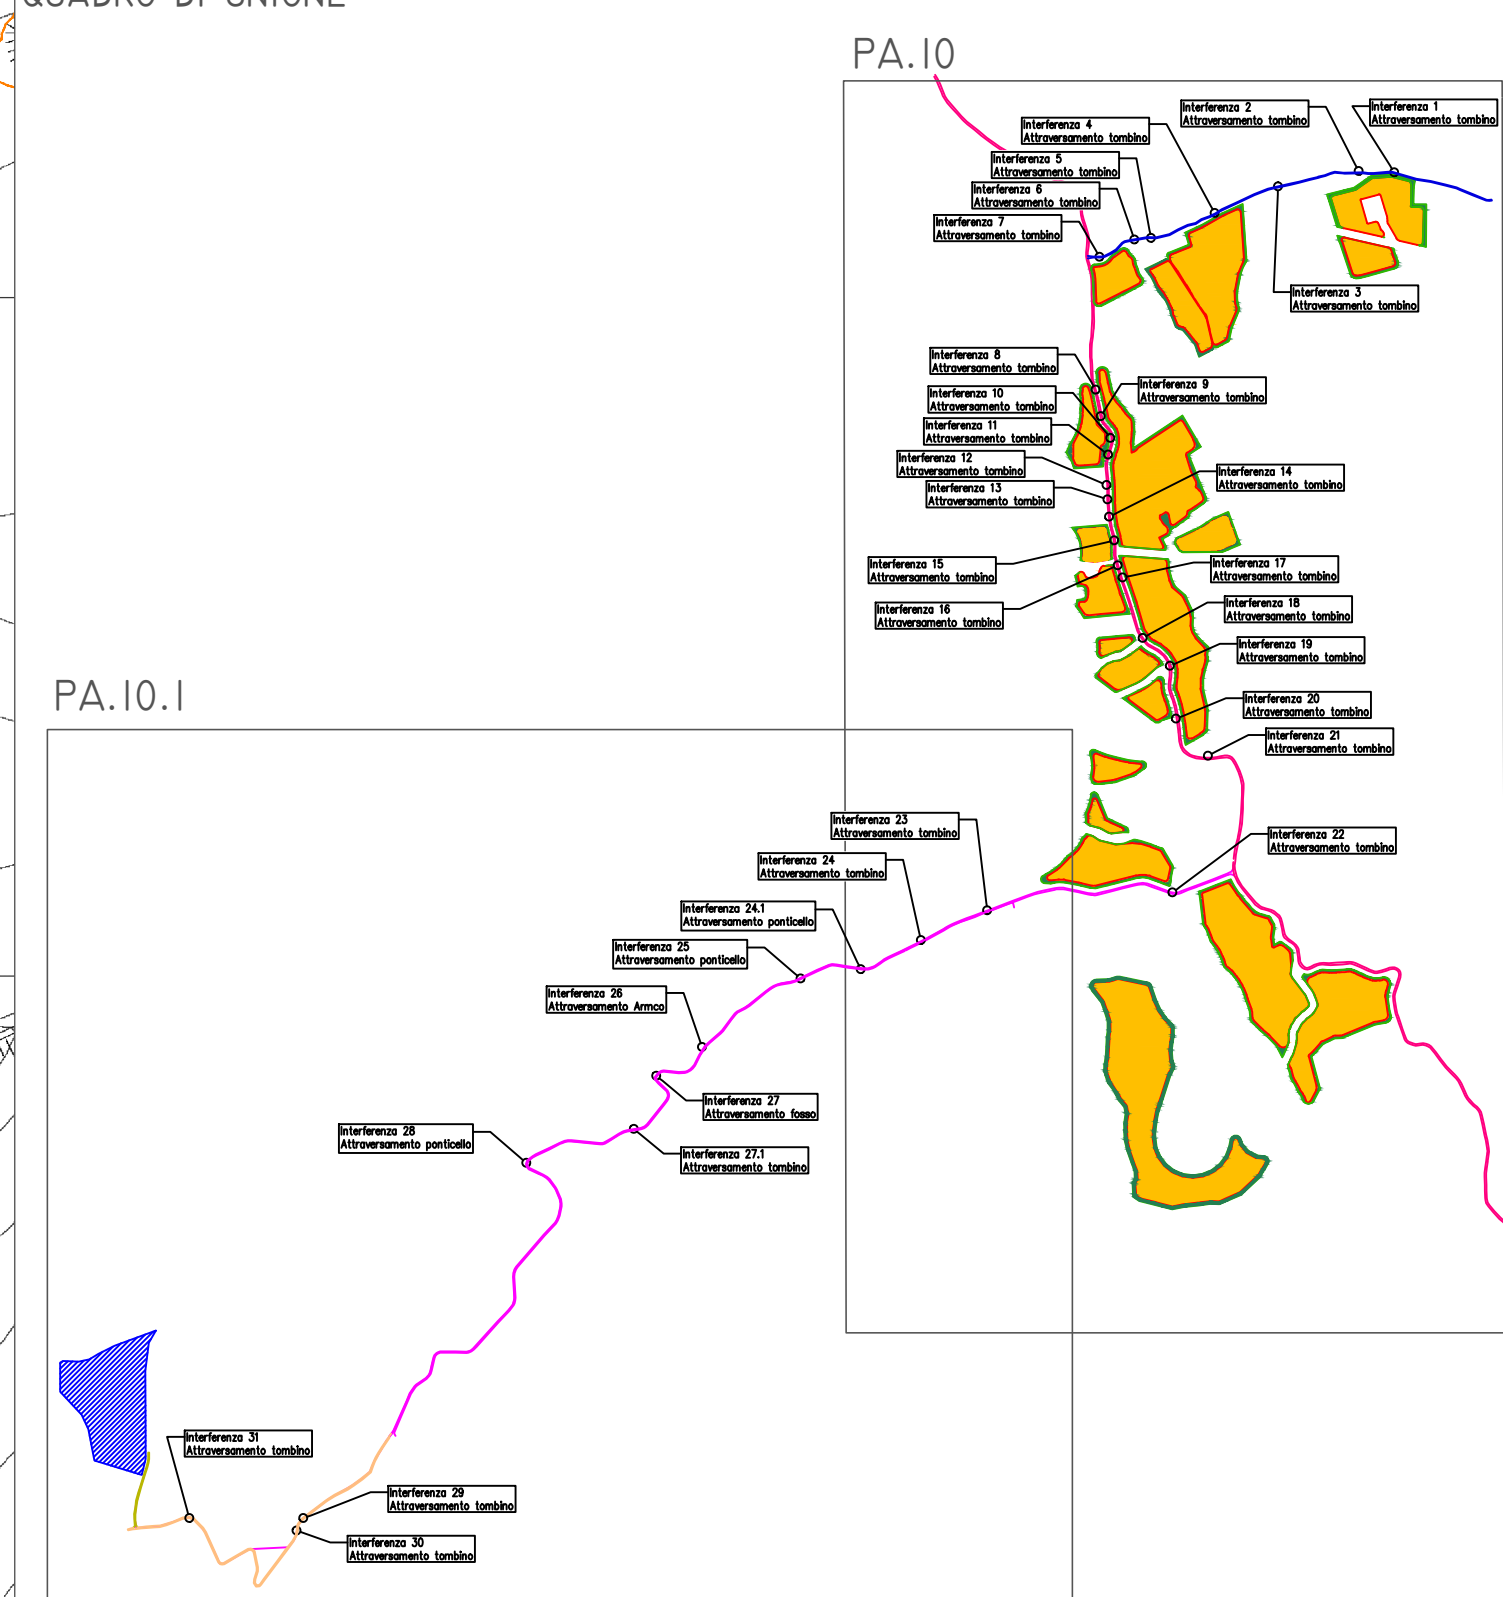

Regione: Sicilia
Provincia: Palermo
Comune: Piana degli Albanesi - Monreale
Località: Contrade "Costa Mammana - Mandrazza"

IMPIANTO AGRIVOLTAICO "PIANA DEGLI ALBANESI"
DELLA POTENZA DI 75 MW IN IMMISSIONE
PROGETTAZIONE DEFINITIVA

Titolo: AGRFV-PA-EPA16A0
 Planimetria delle Interferenze

Allegato:

Progettazione: Dott. Agr. Enrico Camerata Scovazzo

PA.10.1



ARCADIA SRL
Via Houd 29, 90138 - Palermo

Visti / Firme / Timbri

Note:

21.12.2023	0	PRIMA EMISSIONE	Dott. Enrico Camerata	PIROIDE srl	PIROIDE srl
Data	Rev.	Descrizione revisioni	Elaborato da:	Controllato da:	Approvato da:

REVISION:



PIROIDE s

PIRGIDE srl
Via Dante Napoleone, 1
20121 MILANO MI
Bancoedit@eir.it

formato: UNI A0

Scala 1:4.0