


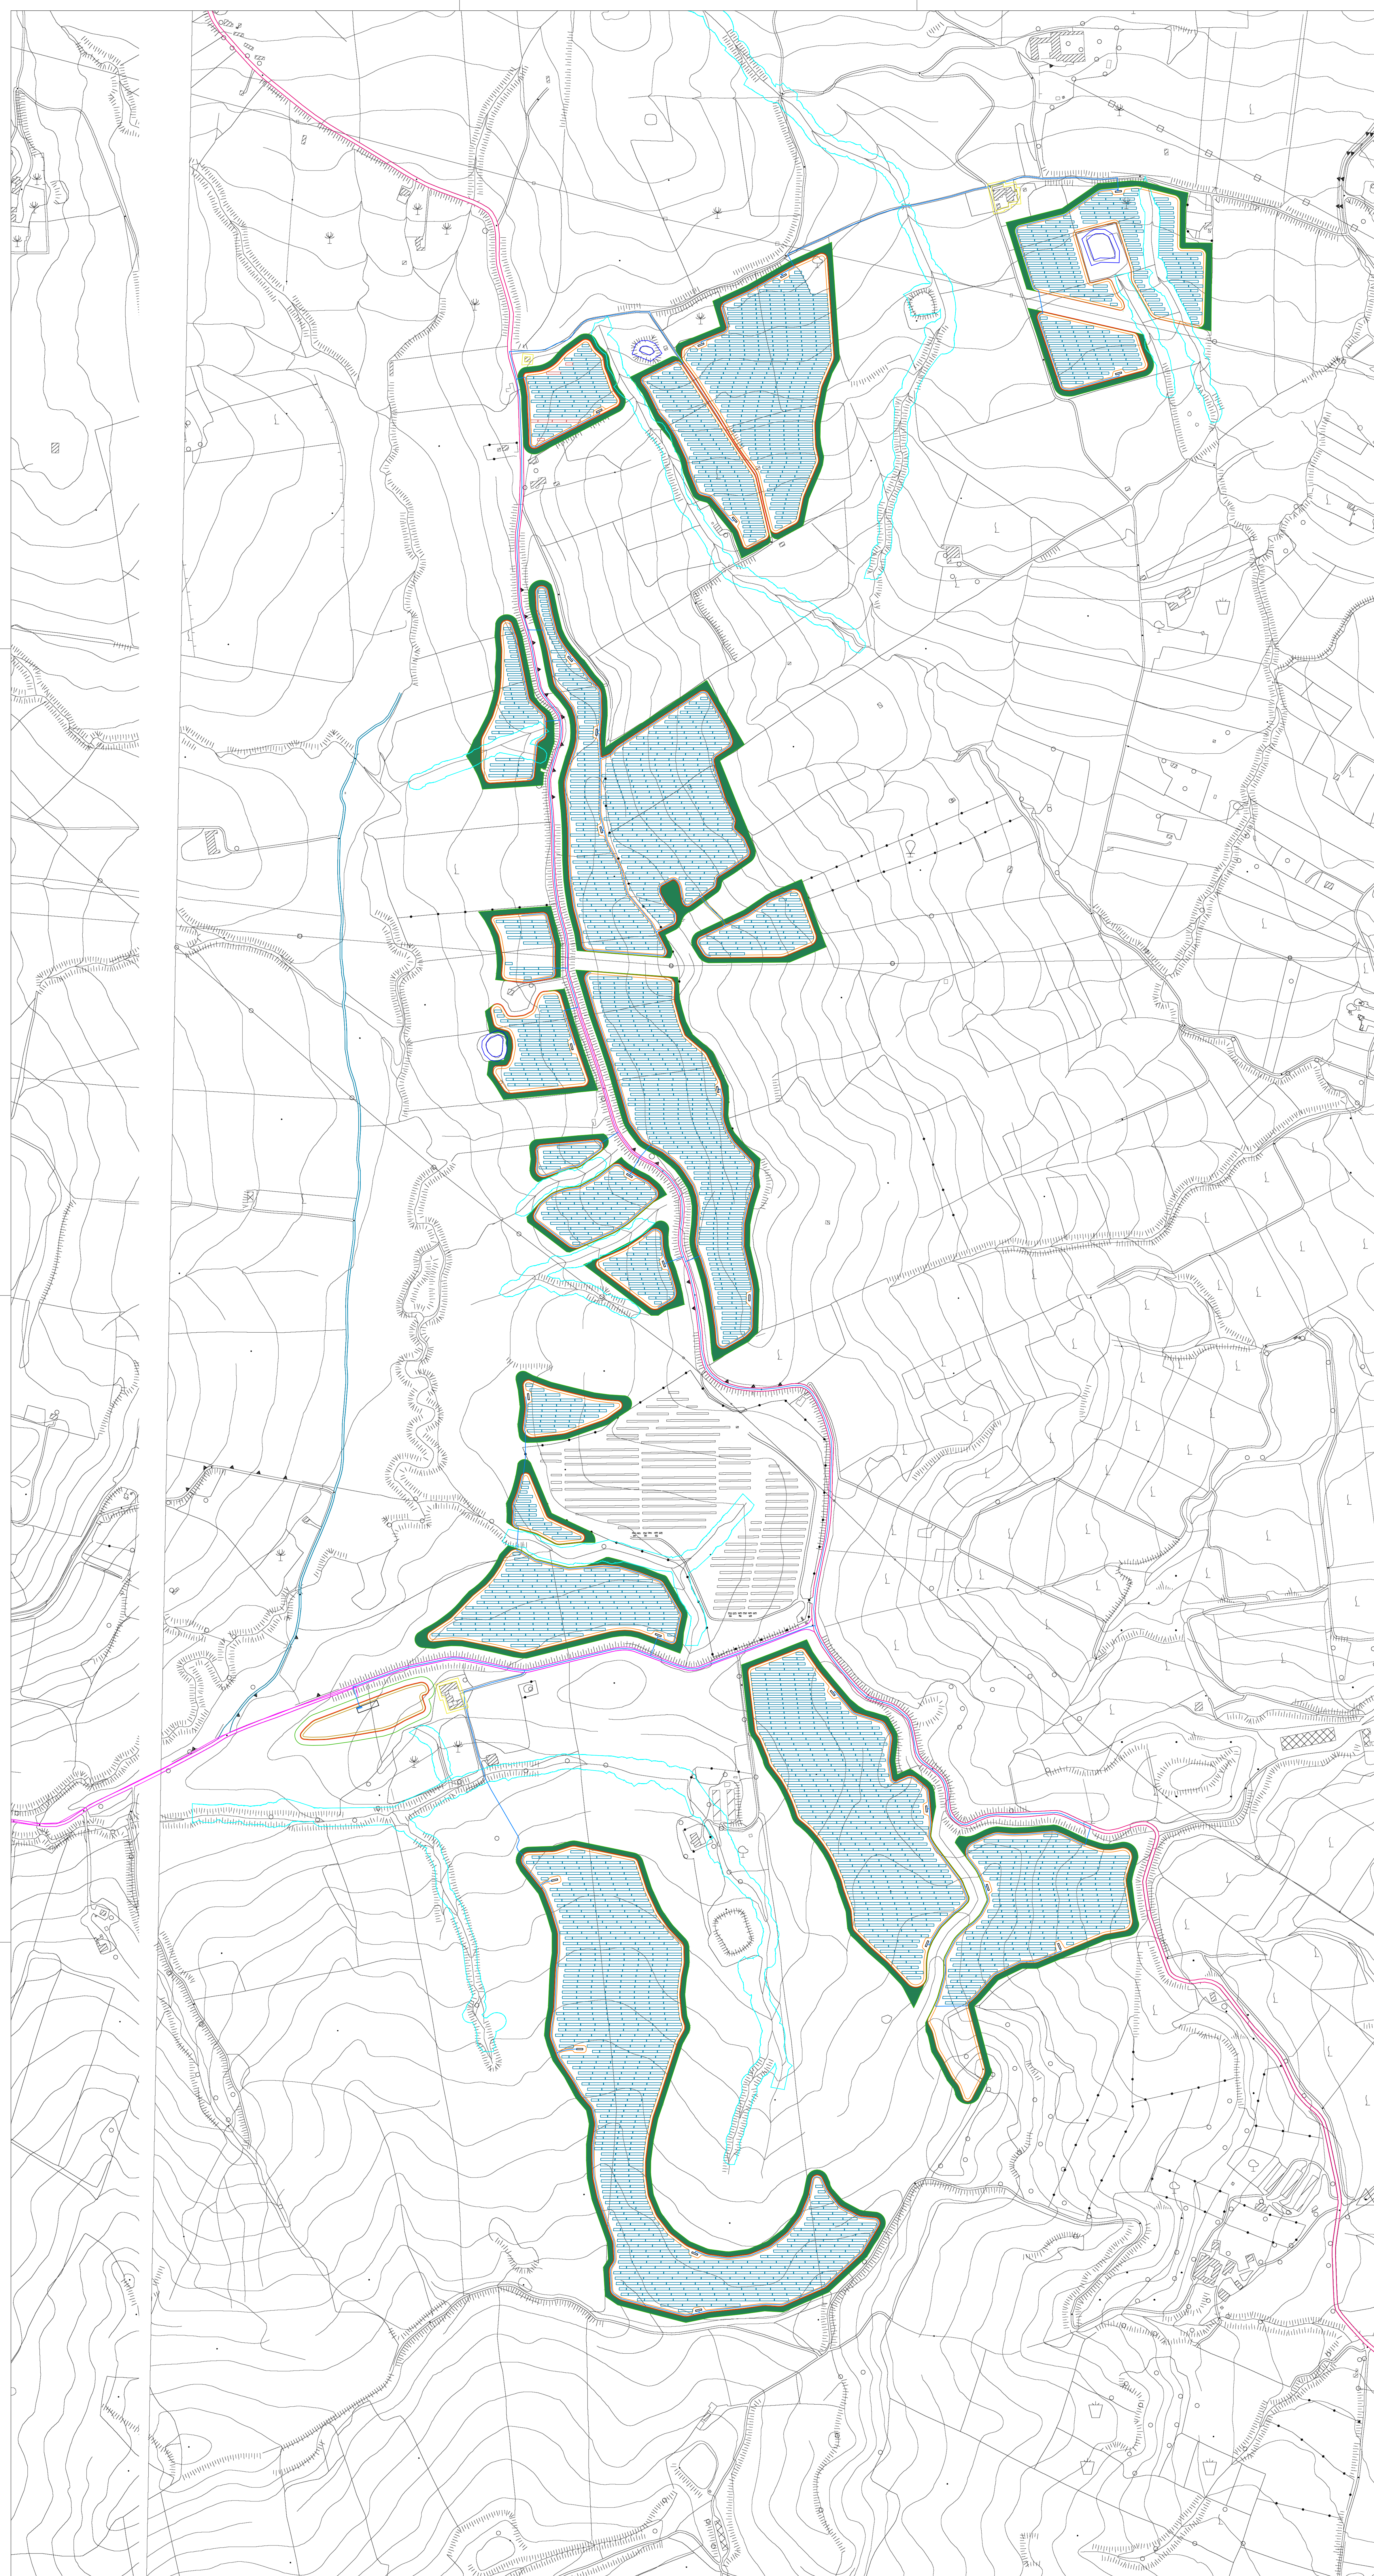

LEGENDA

CABINA GENERALE DI IMPIANTO AT

SSE MONREALE "S"

FASCE DI MITIGAZIONE

STRUTTURE MODULI FTV

STRADE DI PROGETTO

RECINZIONE

ELETTRODOTTO DI COLLEGAMENTO INTERRATO AT

CAVODOTTO INTERRATO AT

FASCE DI RISPETTO IMPLUVI > 10m

FASCE DI LAGHETTI > 10m

FASCE DI RISPETTO EDIFICI, MANUFATTI, RUDERI > 5m

Regione: Sicilia

Provincia: Palermo

Comune: Piana degli Albanesi- Monreale

Località: Contrade "Costa Mammana - Mandrazza"

IMPIANTO AGRIVOLTAICO "PIANA DEGLI ALBANESI"

DELLA POTENZA DI 75 MW IN IMMISSIONE

PROGETTAZIONE DEFINITIVA

Titolo: AGRFV-PA-EPA016A0

Planimetria Impianto con fasce di rispetto impluvi, manufatti e bacini idrici

Allegato: PA.11

Progettazione: Dott. Agr. Enrico Camerata Scovazzo



AGROA SRL
Via Rauli 25, 90138 - Palermo

Visti / Firme / Timbri:

Note:

21.12.2023	0	PRIMA EMISSIONE	Dott. Enrico Camerata	PIROIDE srl	PIROIDE srl
Data	Rev.	Descrizione revisioni	Elaborato da:	Controllato da:	Approvato da:
REVISIONI					



PIROIDE srl

PIROIDE srl
Via Rauli 25, 90138 - Palermo

formato: UNI A0

Scala 1:4.000