



Sezione 1
Scala: 1:500
Scala quote 1:250
Quota di Riferimento: 140.00

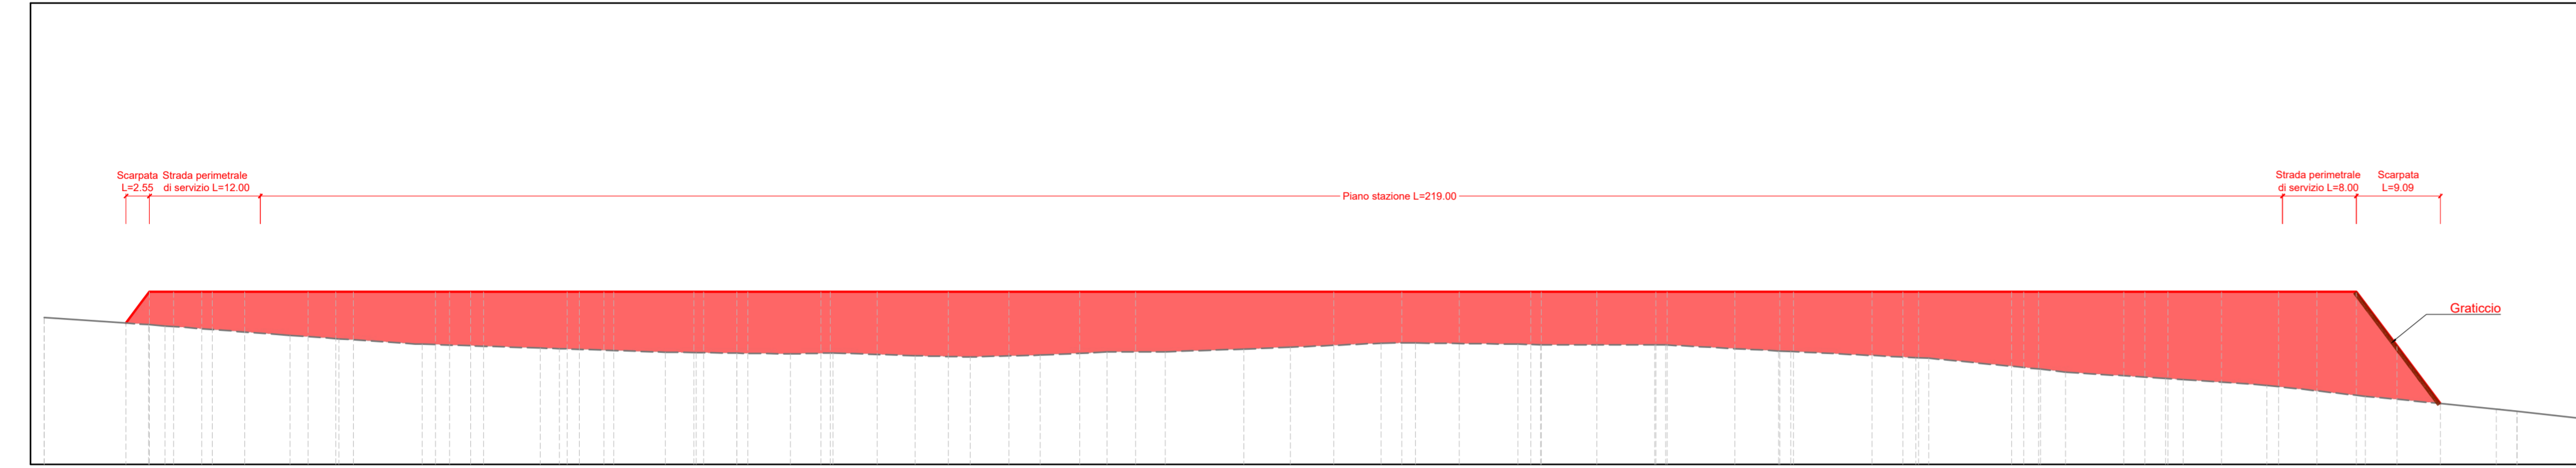



Sezione 2
Scala: 1:500
Scala quote 1:250
Quota di Riferimento: 140.00

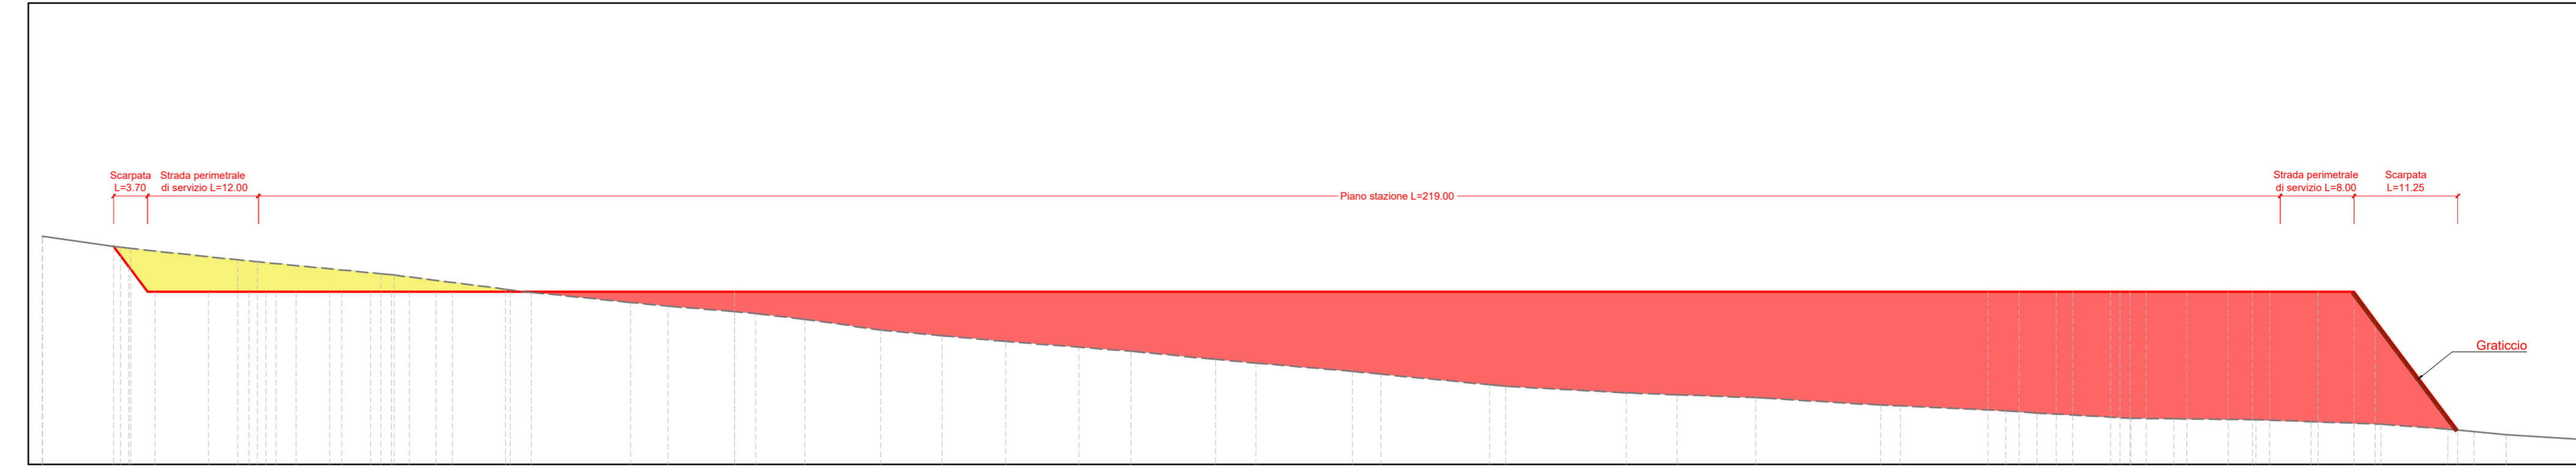



Sezione 3
Scala: 1:500
Scala quote 1:250
Quota di Riferimento: 140.00

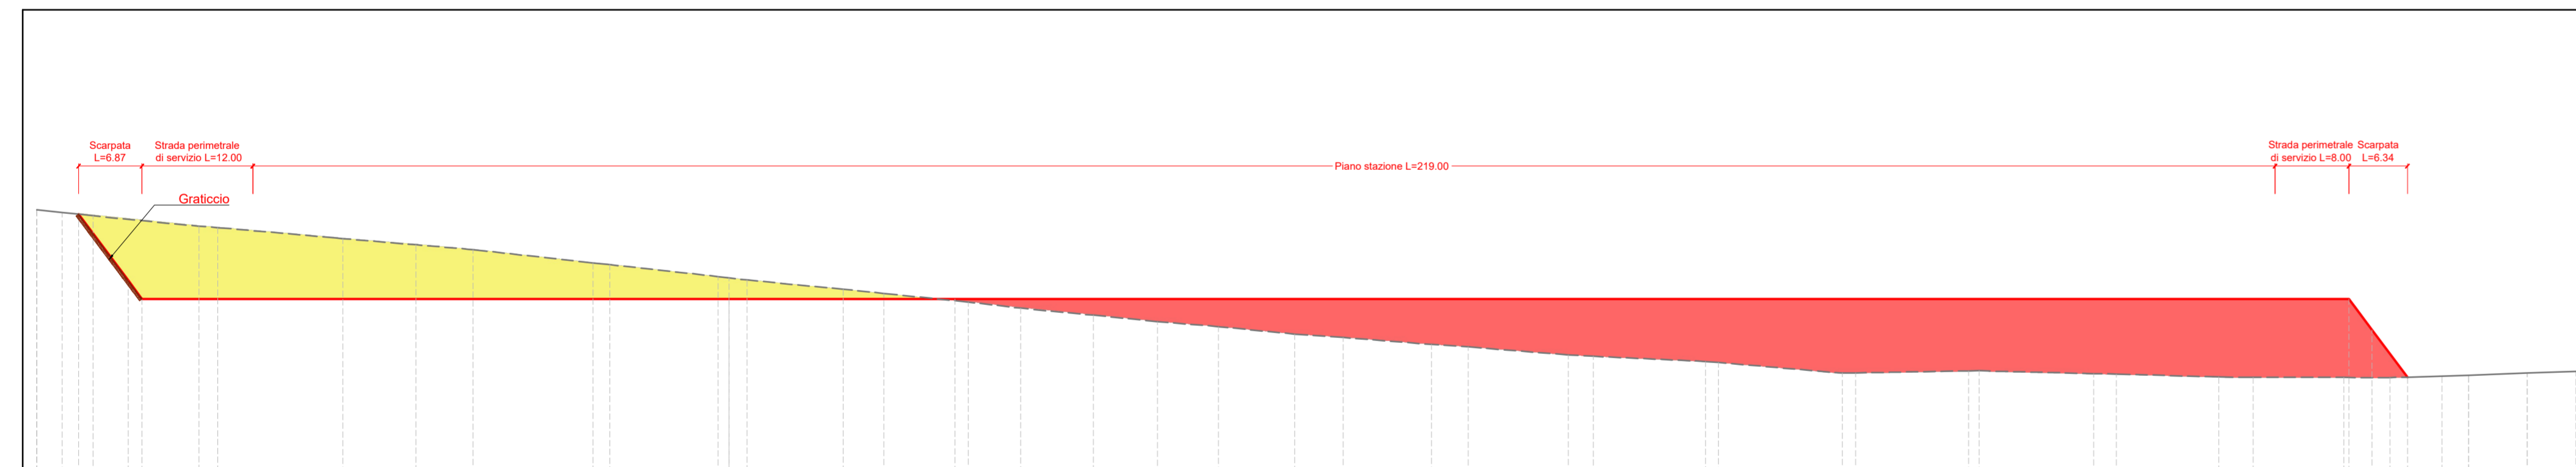



Sezione 4
Scala: 1:500
Scala quote 1:250
Quota di Riferimento: 140.00

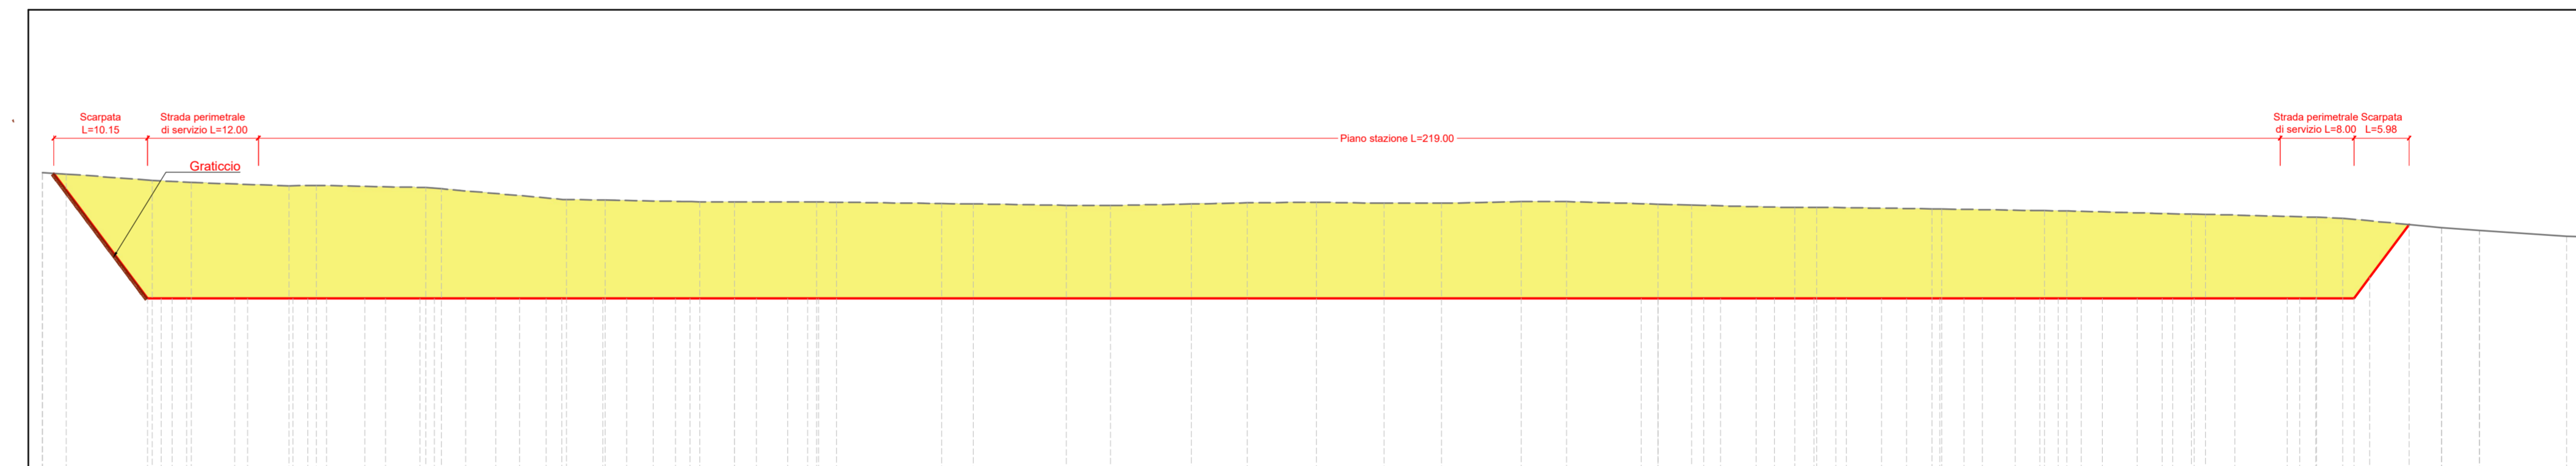


PIANTA GUIDA - scala 1:2.500

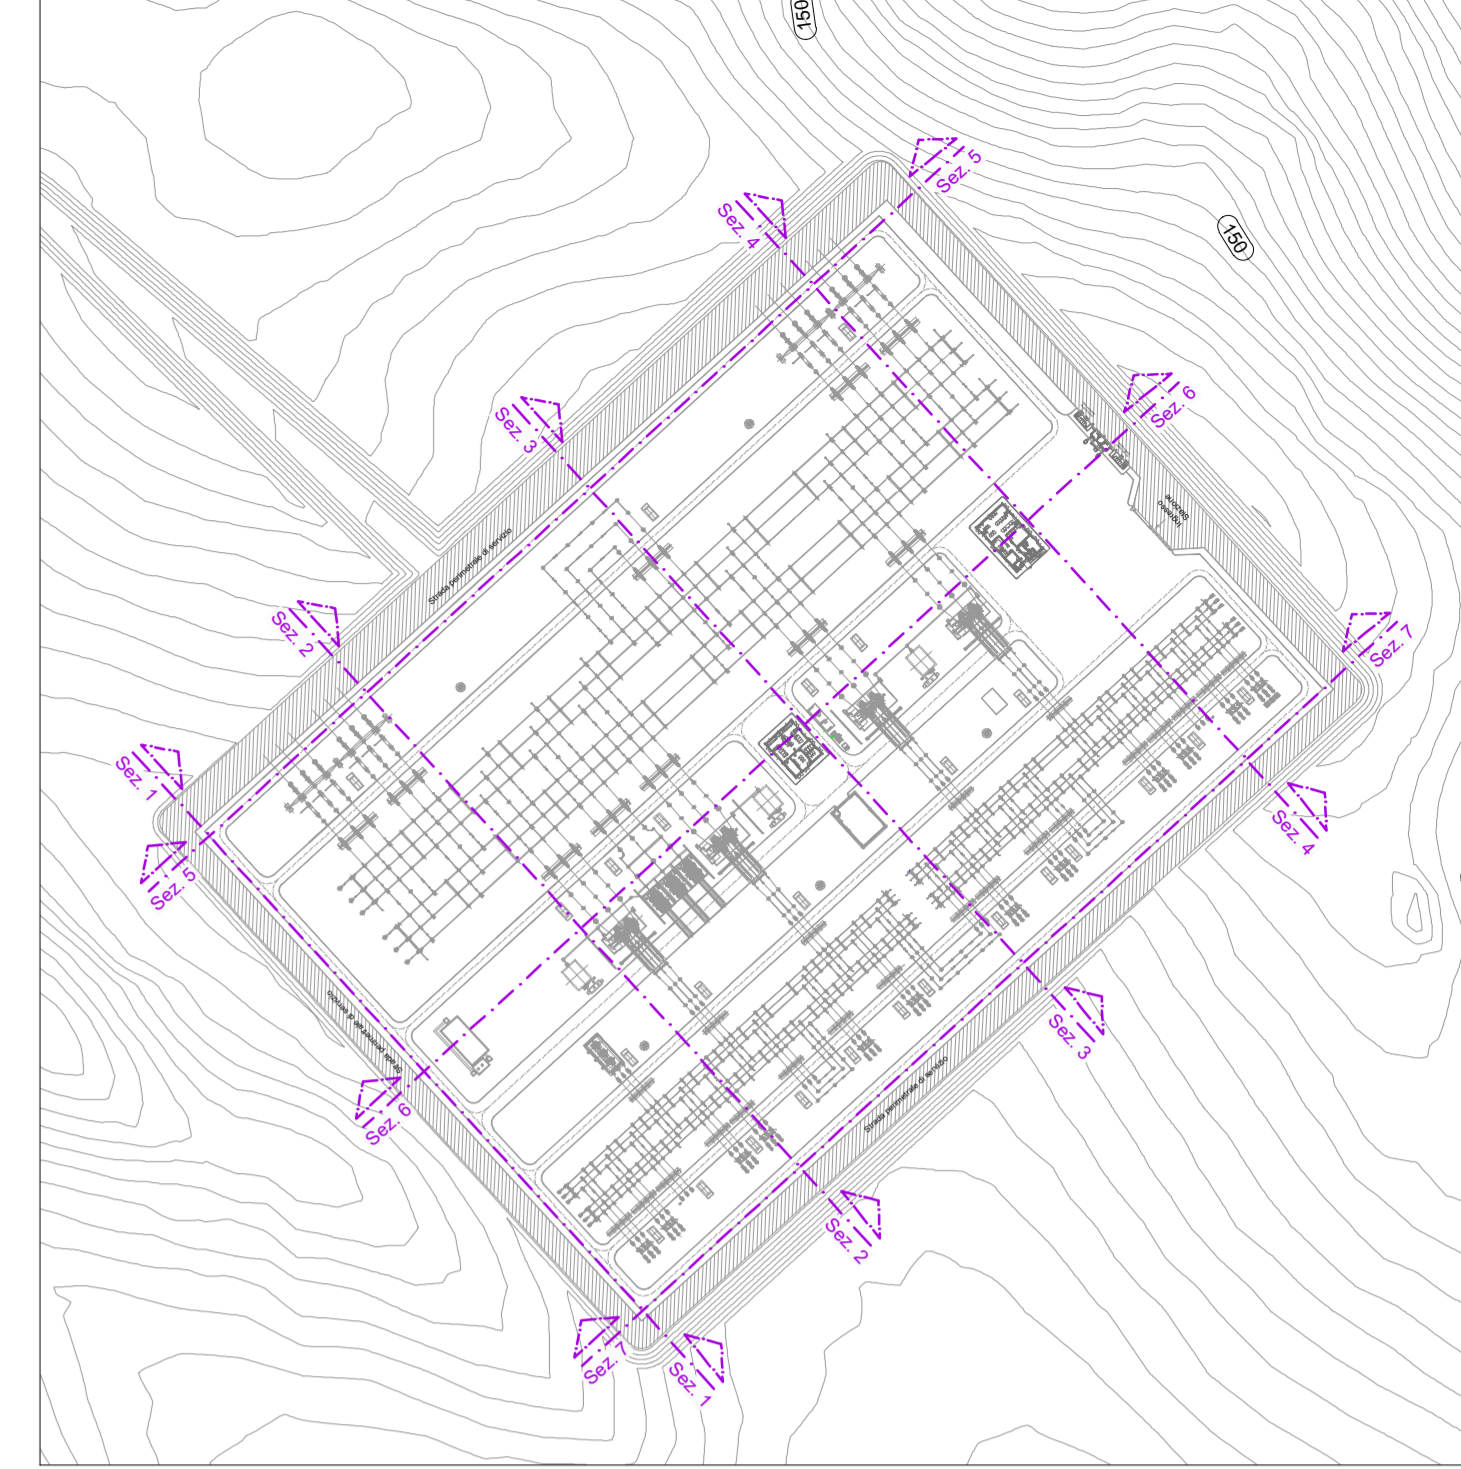

LEGENDA:

- Profilo terreno
- Profilo stato di fatto
- Profilo stato di progetto
- Scavo
- Riparto

Quota piano stazione: 149.36 m s.l.m.
Tutte le misure sono espresse in metri

PROGETTISTA
GEOTECH S.r.l.
SOCIETA' DI INGEGNERIA
Via T. Moro 7, Montegomero (SI)
Tel. 0573-261074
E-mail: info@geotech-srl.it
Site: www.geotech-srl.it

PROGETTO
REALIZZAZIONE NUOVA STAZIONE ELETTRICA 150/380 KV "SE SANLURI" E OPERE CONNESSE

COMMITTENTE
GREENENERGYSARDEGNA2

CODICE
T036

ELABORATO
Sezioni stato di fatto e di progetto
Stazione Elettrica

DATA
Luglio 2023

SCALA
1:500

UBICAZIONE
Regione Sardegna, Provincia Sud Sardegna

LIVELLO DI PROGETTO
Definitivo

CODIFICA ELABORATO
GR55_DEF_T_036_Sezioni_fatto_prog_SE_2_2_REV01

Questo documento contiene informazioni di proprietà della Geotech S.r.l. e deve essere esclusivamente utilizzato dal destinatario in relazione alle finalità per le quali è stato ricevuto. E' vietata qualsiasi forma di riproduzione o divulgazione senza l'esplicito consenso di Geotech S.r.l.