


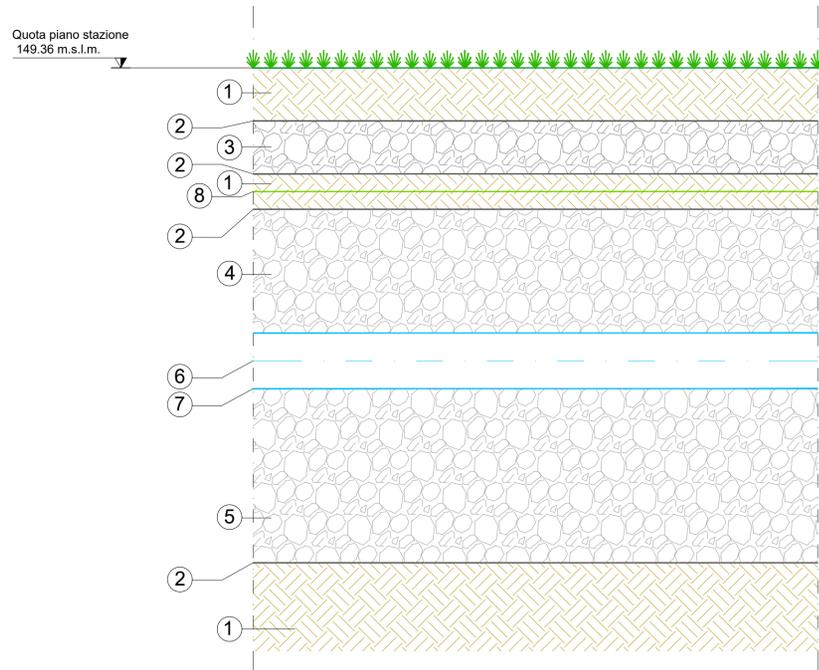


TRINCEA DRENANTE

Schematico di trincea drenante
Sezione longitudinale



- ① Terreno vegetale
- ② Geotessuto
- ③ Misto stabilizzato di cava gruppo A1a-Tipo A (2)
- ④ Materiale lapideo calcareo pulito frantumato di cava (3)
- ⑤ Strato di materiale drenante con inerti di dim 3-6 cm
- ⑥ Asse Tubazione
- ⑦ Tubazione drenante per dispersione
- ⑧ Rete di terra

Schematico di trincea drenante
Sezione trasversale

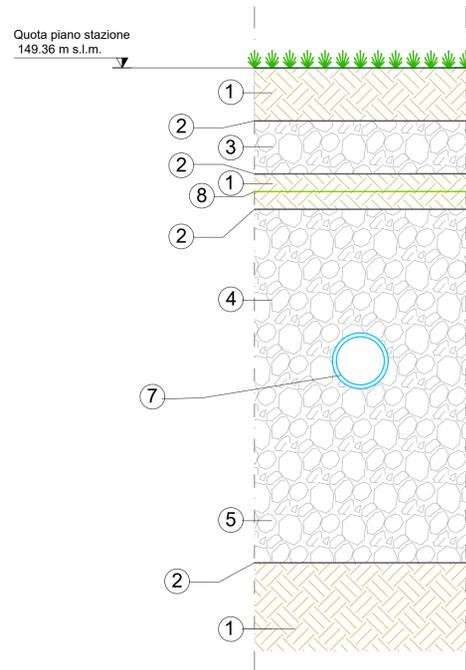


- ① Terreno vegetale
- ② Geotessuto
- ③ Misto stabilizzato di cava gruppo A1a-Tipo A (2)
- ④ Materiale lapideo calcareo pulito frantumato di cava (3)
- ⑤ Strato di materiale drenante con inerti di dim 3-6 cm
- ⑥ Asse Tubazione
- ⑦ Tubazione drenante per dispersione
- ⑧ Rete di terra



POZZETTO DI COLLEGAMENTO

pozzetto scatolare per drenaggio superficiale e collegamento condotte

SEZIONE

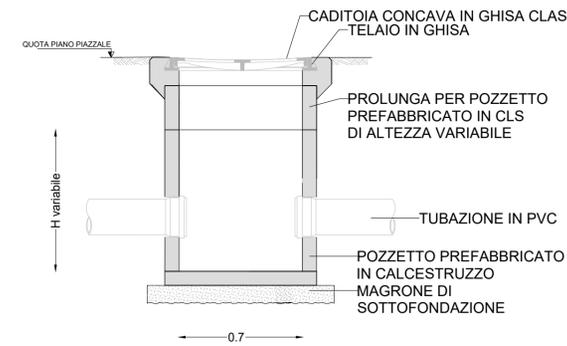


PIANTA



POZZETTO PER PLUVIALI

pozzetto scatolare per raccolta acque meteoriche provenienti da coperture

SEZIONE

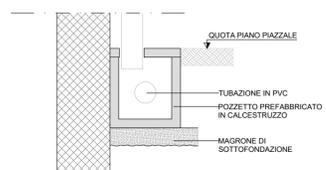


CANALETTA IN CLS CON GRIGLIA CARRABILE

SEZIONE



PIANTA

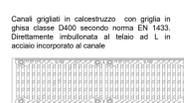

Canali grigliati in calcestruzzo con griglia in ghisa classe D400 secondo norma EN 1433. Direttamente intubicolato al telaio ad L in acciaio incorporato al canale.



REVISIONE	N.	DATA	DESCRIZIONE	ELABORATO	VERIFICATO	APPROVATO
01	luglio 2023		Revisione per richiesta integrazioni per benessere Tema	Geotech S.r.l.	Ing. P. Ricciardini	Dott. N. Ricciardini
00	dicembre 2021		Prima emissione	Geotech S.r.l.	Ing. P. Ricciardini	Dott. N. Ricciardini

PROGETTISTA
GEOTECH S.r.l.
 SOCIETA' DI INGEGNERIA
 Via T. Nani, 7 Morbegno (SO)
 Tel. +39 0342610774
 E-mail: info@geotech-srl.it
 Sito: www.geotech-srl.it

PROGETTO
REALIZZAZIONE NUOVA STAZIONE ELETTRICA 150/380 KV "SE SANLURI" E OPERE CONNESSE

SOCIETA' CERTIFICATA

COMMITTENTE
GREENENERGYSARDEGNA2

CODICE	ELABORATO	
T069	Planimetria e sezioni di raccolta e scarico acque meteoriche Stazione elettrica Planimetria	
DATA	SCALA	UBICAZIONE
Luglio 2023	1:20	Regione Sardegna, Provincia Sud Sardegna

LIVELLO DI PROGETTO: Definitivo
 CODIFICA ELABORATO: G855_DEF_T_069_Plan_sez_acque_SE_2-2_REV01

Questo documento contiene informazioni di proprietà della Geotech S.r.l. e deve essere esclusivamente utilizzato dal destinatario in relazione alle finalità per le quali è stato ricevuto. E' vietata qualsiasi forma di riproduzione o divulgazione senza l'esplicito consenso di Geotech S.r.l.