


Planimetria Vista 1 - scala 1:2000




Quadro d'unione - scala 1:10000

LEGENDA	
	RECINZIONE IN PROGETTO
	SEZIONI

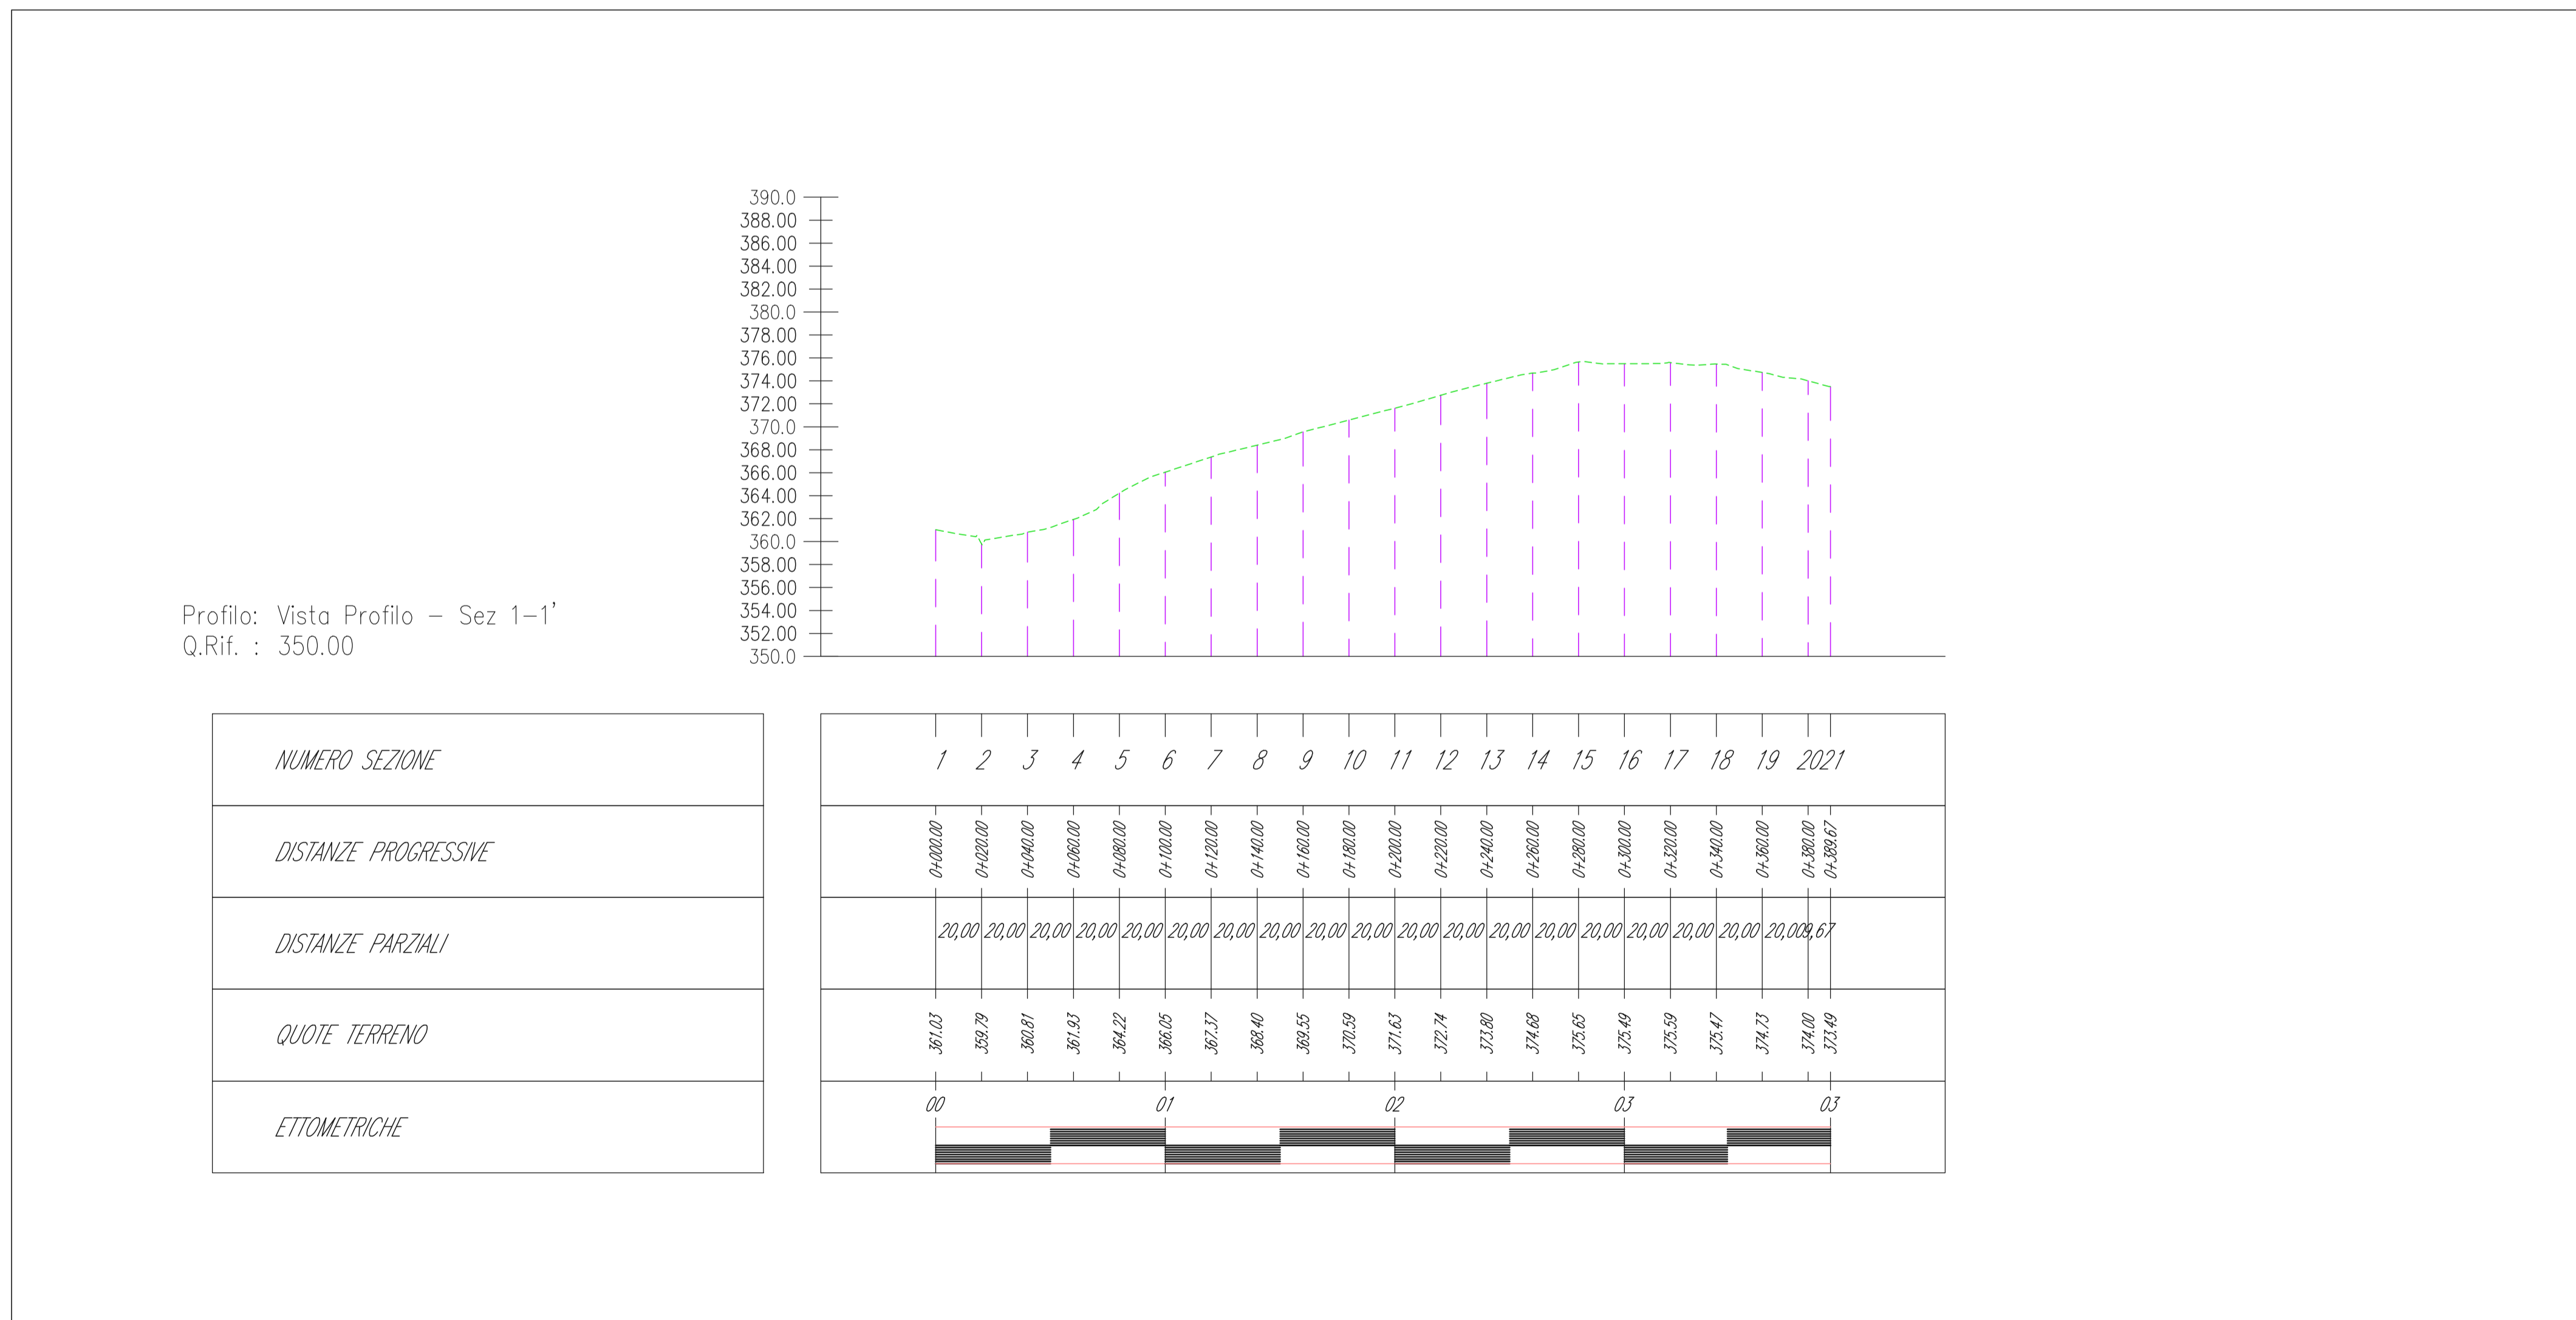


Profilo 1-1' - scala planimetrica 1:2000 - scala quote 1:400

 CITTÀ METROPOLITANA DI PALERMO COMUNE DI MONREALE		 REGIONE SICILIA	
PROGETTO PER LA REALIZZAZIONE DI UN NUOVO IMPIANTO AGRIVOLTAICO E DELLE RELATIVE OPERE DI CONNESSIONE ALLA RETE DI DISTRIBUZIONE AT, SITO NEL COMUNE DI MONREALE (PA), LOCALITÀ VALLEFONDI, AVENTE POTENZA DI PICCO DC PARI A 33,2 MWp (potenza in immissione pari a 28 MWac) DENOMINAZIONE IMPIANTO "VALLEFONDI"			
PROGETTO DEFINITIVO PROCEDURA DI AUTORIZZAZIONE UNICA REGIONALE di cui all'art. 12 del D.lgs 387/2003 - Linee Guida Decr. MISE 10/09/2010 PROCEDURA DI VALUTAZIONE DI IMPATTO AMBIENTALE PRESSO IL MITE ai sensi dell'art. 23 del D.Lgs. 152/2006 ricompreso nell'art. 31, comma 6 del D.Lgs. 77/21.			
ELABORATO:		codice identificativo	rev
Stato di fatto: sezioni trasversali		B.2.2	0
scala varie			
COMMITTENTE X-ELIO X-ELIO VALLEFONDI S.R.L. Corso Vittorio Emanuele II 349 00186 ROMA Tel. +39 06 8412240 - Fax +39 06 8551726 Capitale interamente versato € 10.000,00 Partita IVA e Iscrizione Registro Imprese di Roma n° 15862951006 REA RM-1680337 Società sottoposta a direzione e controllo di X-ELIO Energy, S.L.U. xeliovallefondisti@legalmail.it			
PROGETTAZIONE DELLE OPERE Progettista A176 LAB Via Madonna dell'Alto Mare n.23 91011 Alcamo (TP) P.IVA 02812750814 Ing. Giovanni Gabellone Think different project		Consulenti specialistici Studio Agronomico - Dott. Agr. Mazzara Vito Studio Geologico - Dott. Geol. Antonio Cacioppo Progettista strutturale - Ing. Vincenzo Agosta	
Nome file/documento:			
FOGLIO			
0	10/12/2023	PRIMA EMISSIONE	M.STABILE G.LIPARI G.GABELLONE 1 DI 7
REV.	DATA	DESCRIZIONE MODIFICA	REDATTO APPROVATO AUTORIZZATO

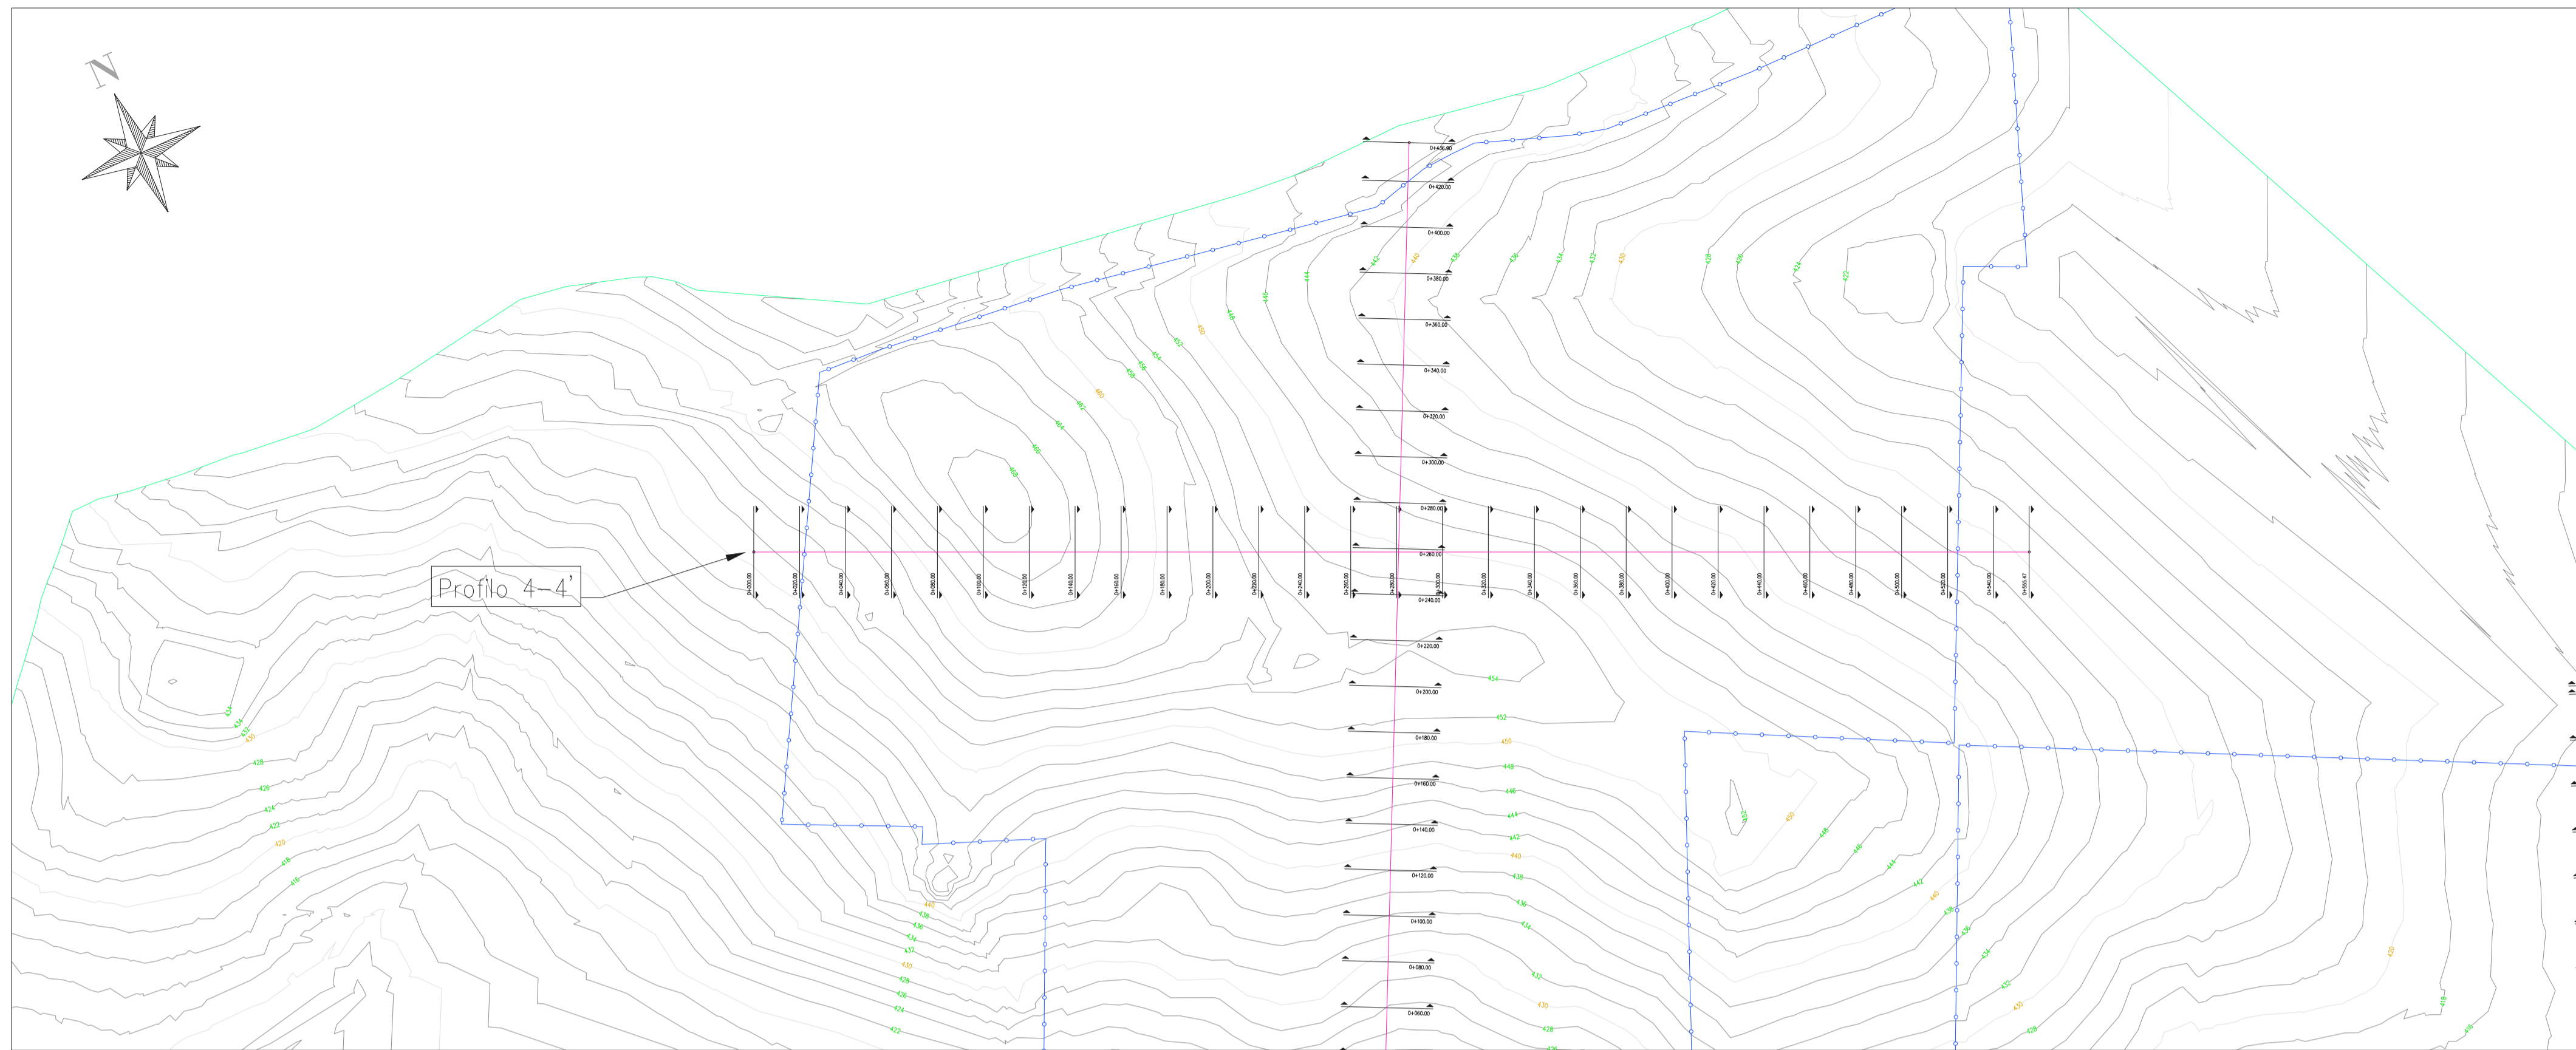

Planimetria Vista 4 - scala 1:2000

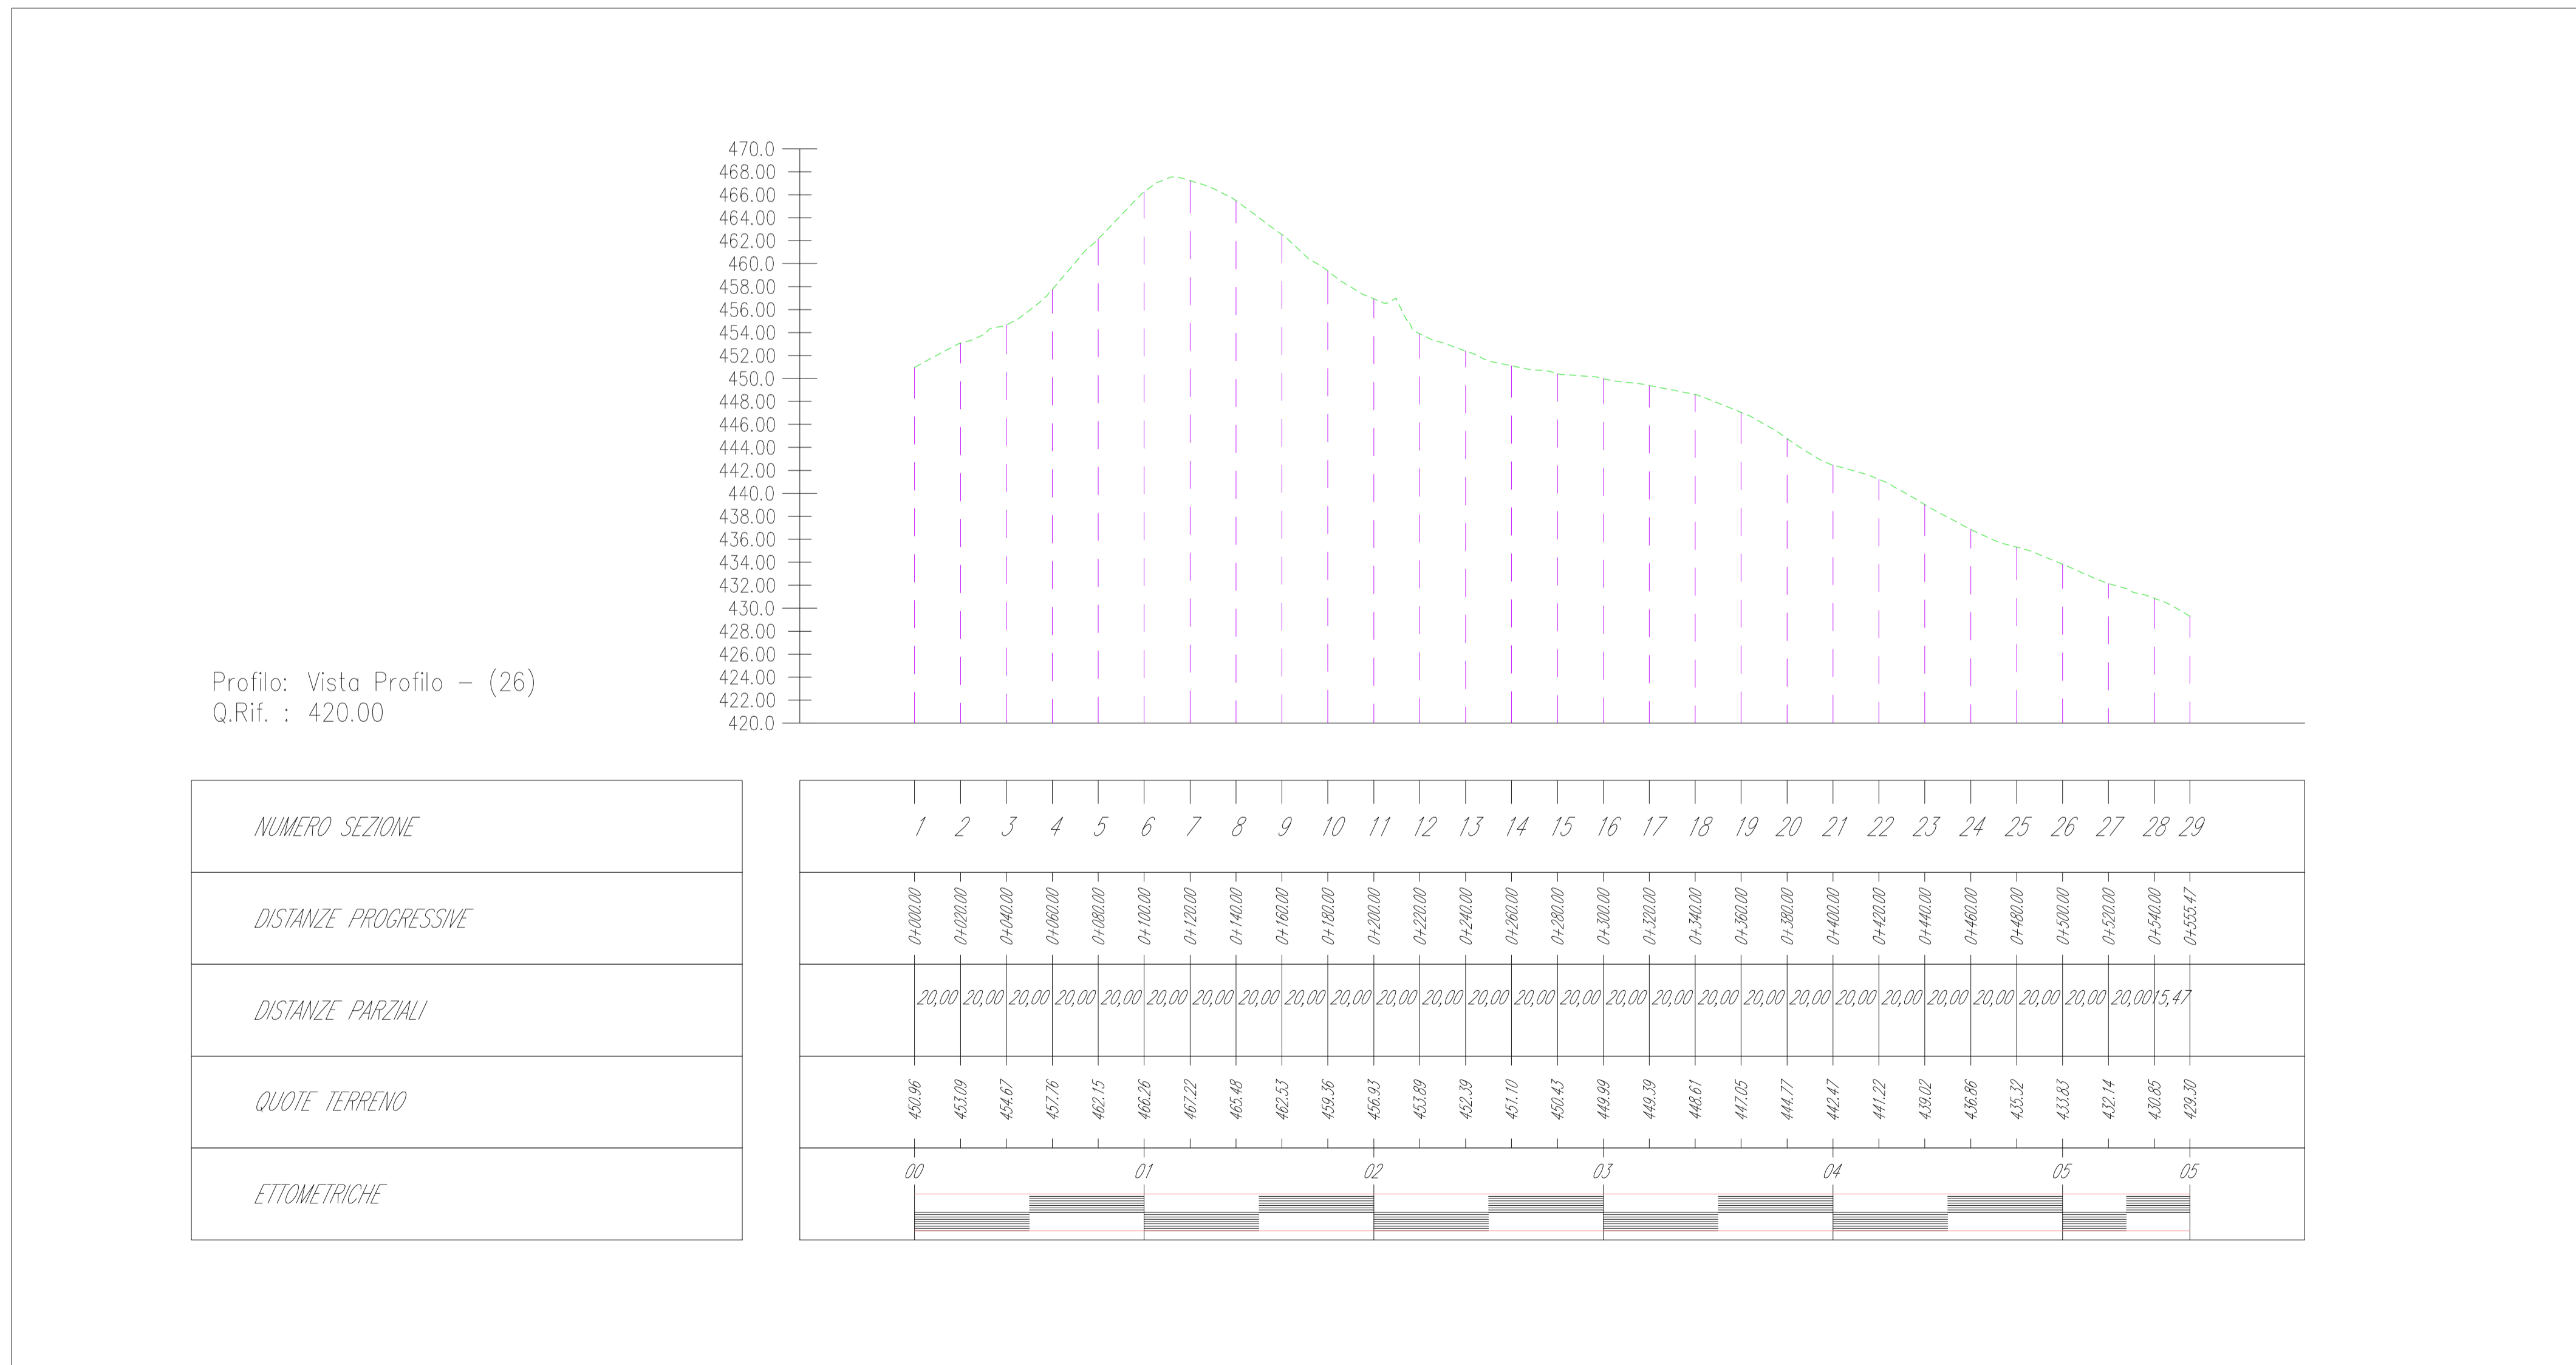



Profilo 4-4' - scala planimetrica 1:2000 - scala quote 1:400



Quadro d'unione - scala 1:10000

LEGENDA	
	RECINZIONE IN PROGETTO
	SEZIONI

CITTA' METROPOLITANA DI PALERMO COMUNE DI MONREALE	REGIONE SICILIA							
<p>PROGETTO PER LA REALIZZAZIONE DI UN NUOVO IMPIANTO AGRIVOLTAICO E DELLE RELATIVE OPERE DI CONNESSIONE ALLA RETE DI DISTRIBUZIONE AT, SITO NEL COMUNE DI MONREALE (PA), LOCALITA' VALLEFONDI, AVENTE POTENZA DI PICCO DC PARI A 33,2 MWp (potenza in immissione pari a 28 MWac) DENOMINAZIONE IMPIANTO "VALLEFONDI"</p>								
<p>PROGETTO DEFINITIVO PROCEDURA DI AUTORIZZAZIONE UNICA REGIONALE di cui all'art. 12 del D.lgs 387/2003 - Linee Guida Decr. MISE 10/09/2010 PROCEDURA DI VALUTAZIONE DI IMPATTO AMBIENTALE PRESSO IL MITE ai sensi dell'art. 23 del D.Lgs. 152/2006 ricompreso nell'art. 31, comma 6 del D.Lgs. 77/21.</p>								
ELABORATO:	codice identificativo							
Stato di fatto: sezioni trasversali	B.2.2							
scala: varie	0							
<p>COMMITTENTE</p> <p>X-ELIO</p> <p>X-ELIO VALLEFONDI S.R.L. Via Madonna dell'Alto Mare n.23 91011 Alcamo (TP) P.IVA 02812750814 Capitale interamente versato € 10.000,00 Partita IVA e Iscrizione Registro Imprese di Roma n° 15862951006 REA RM-1680337 Società sottoposta a direzione e controllo di X-ELIO Energy, S.L.U. xeliovallefondisrl@legalmal.it</p>								
<p>PROGETTAZIONE DELLE OPERE</p> <p>Progettista A176 LAB Via Madonna dell'Alto Mare n.23 91011 Alcamo (TP) P.IVA 02812750814 Ing. Giovanni Gabellone Think different project</p> <p>Consulenti specialistici Studio Agronomico - Dott. Agr. Mazzara Vito Studio Geologico - Dott. Geol. Antonio Cacioppo Progettista strutturale - Ing. Vincenzo Agosta</p>								
<p>Nome file/documento:</p>								
<p>FOGLIO</p>								
0	10/12/2023	PRIMA EMISSIONE	M.STABILE	G.LIPARI	G.GABELLONE	4	DI	7
REV.	DATA	DESCRIZIONE MODIFICA	REDATTO	APPROVATO	AUTORIZZATO			

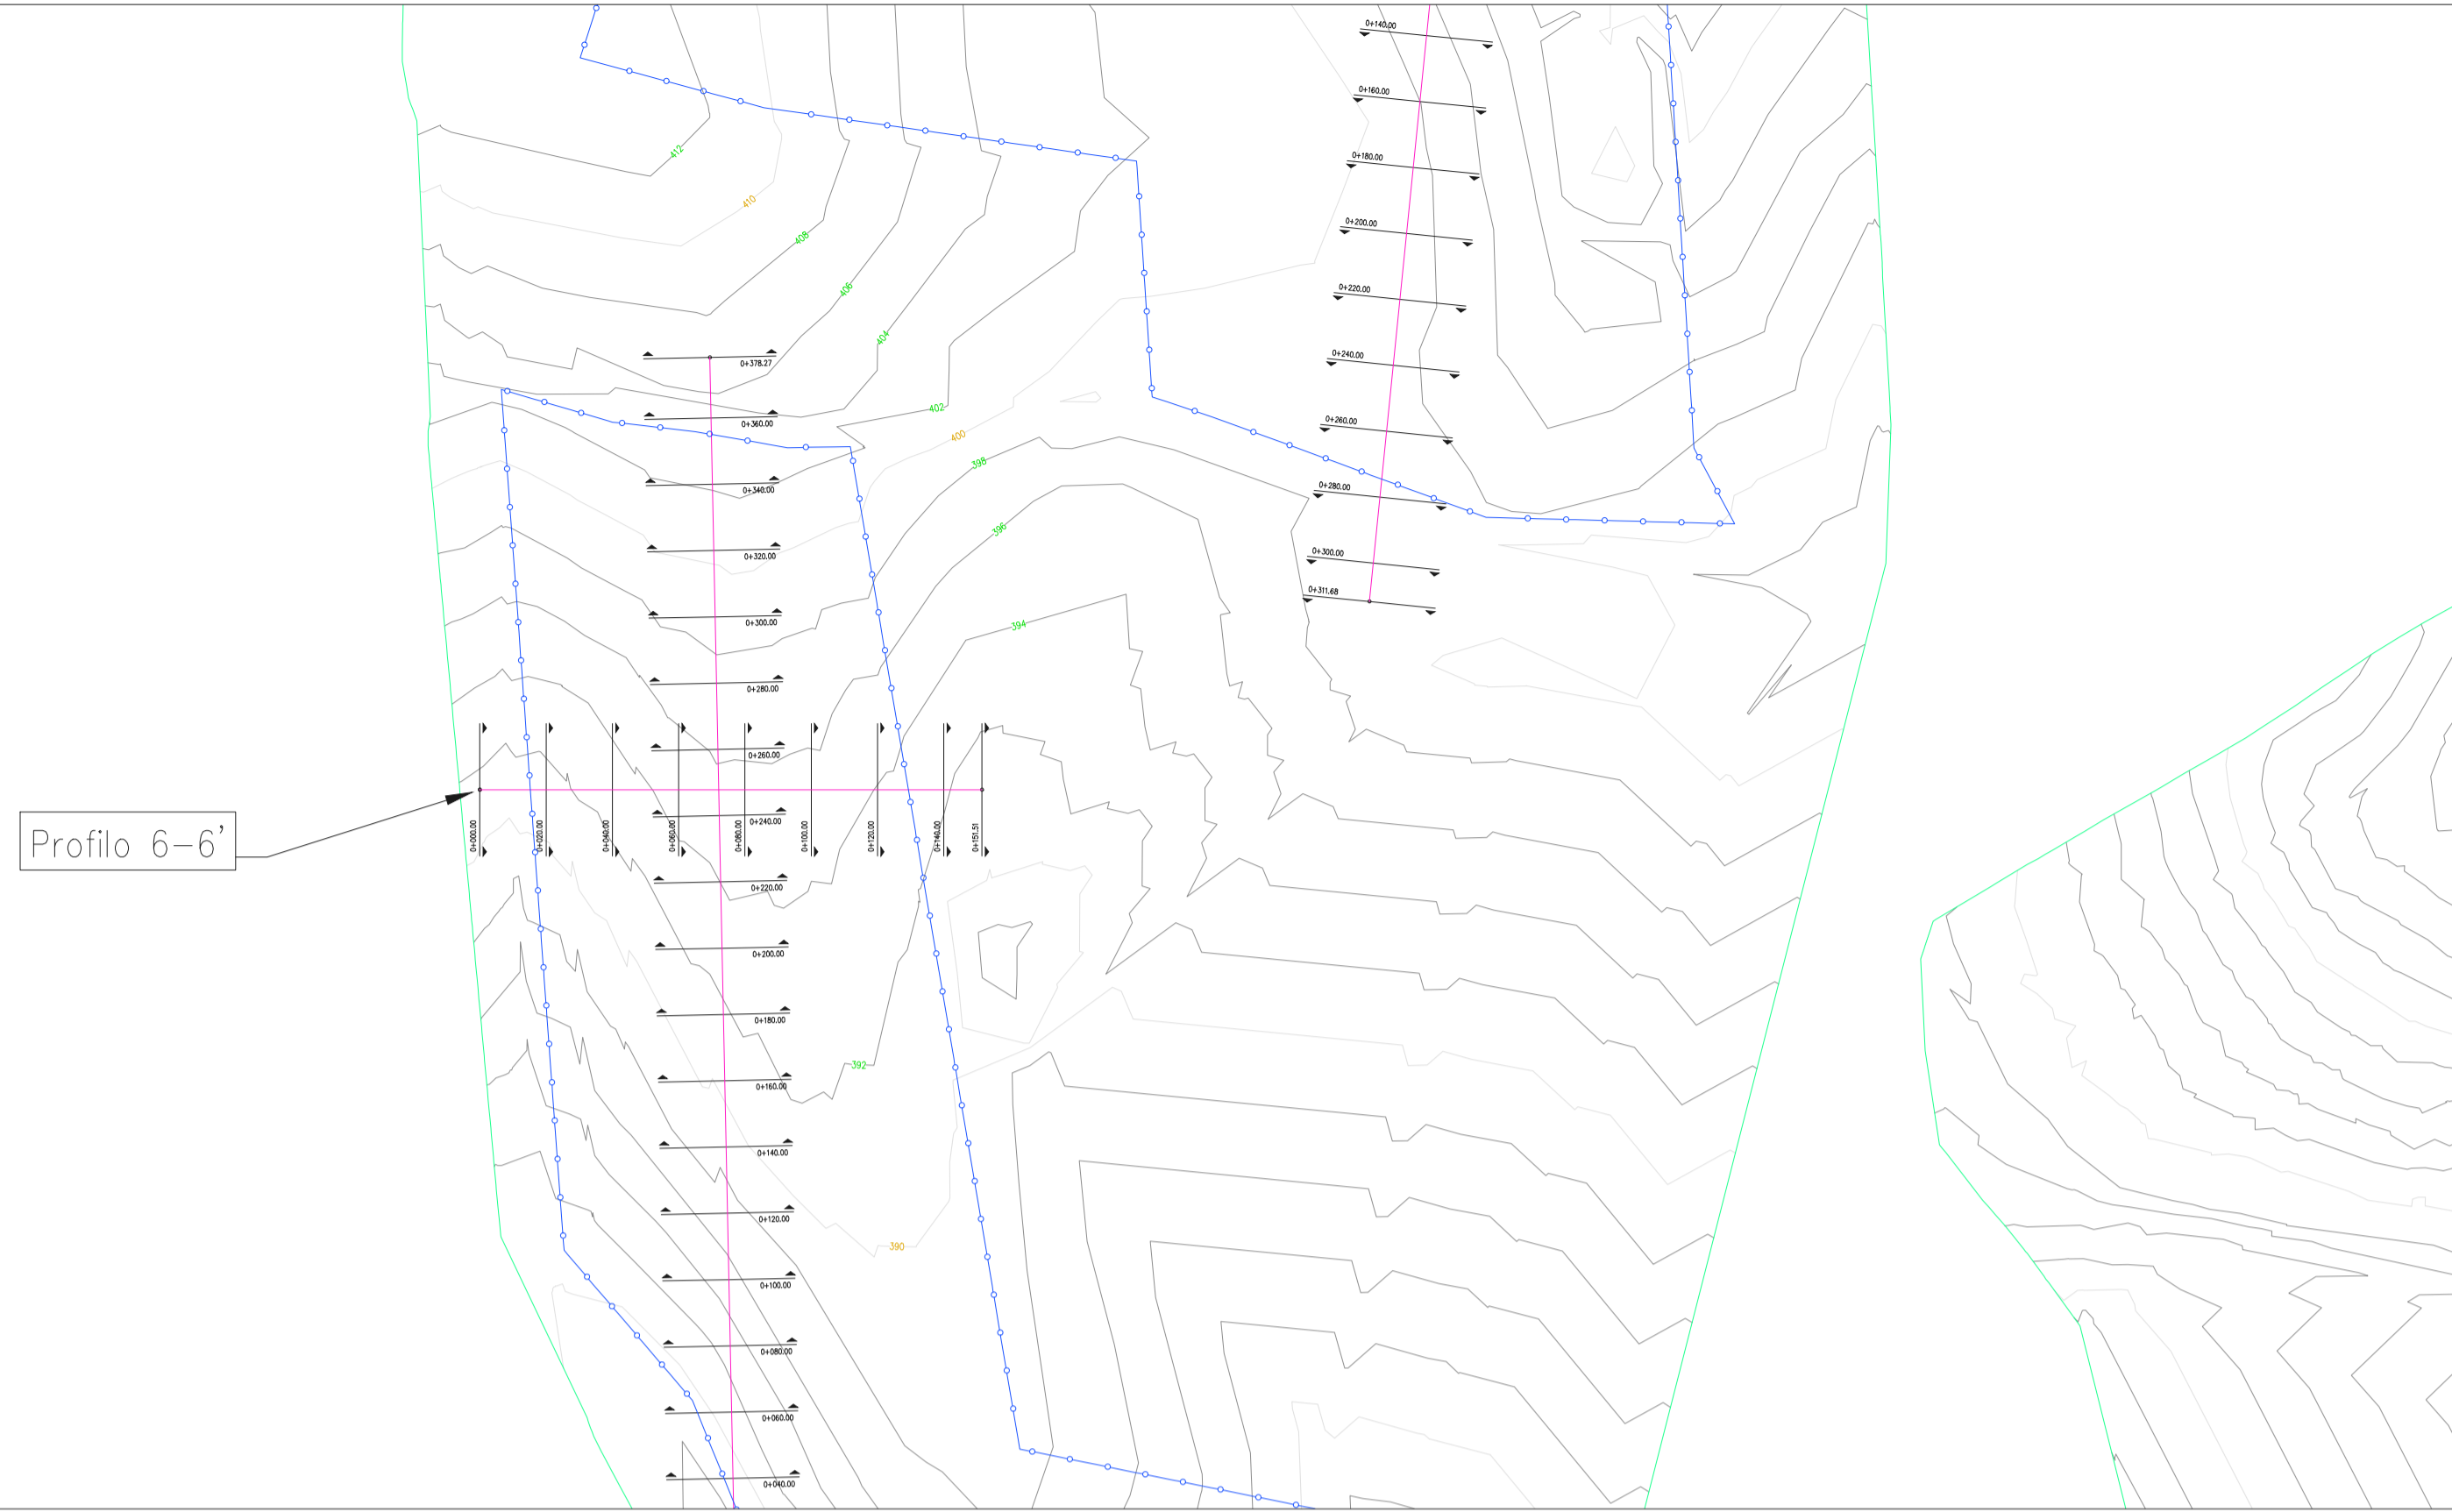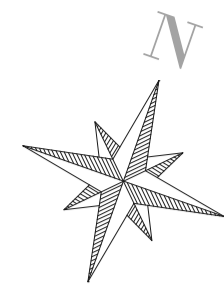


Planimetria Vista 6 - scala 1:2000




Quadro d'unione - scala 1:10000

LEGENDA	
	RECINZIONE IN PROGETTO
	SEZIONI

Profilo: Vista Profilo - (28)
Q.Rif. : 380.00

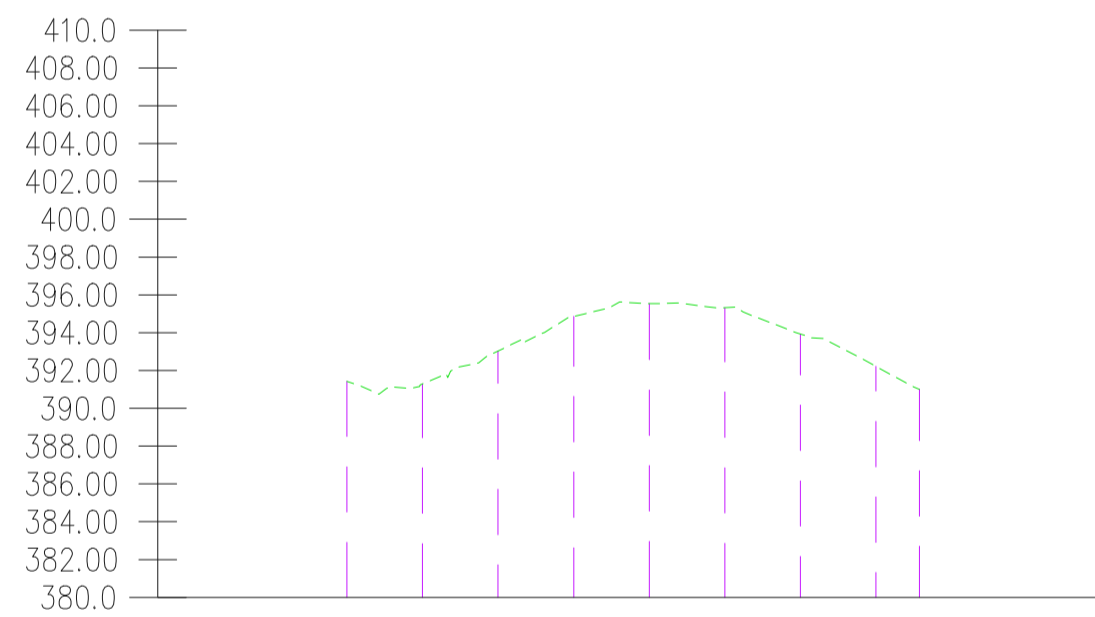

NUMERO SEZIONE	1 2 3 4 5 6 7 8 9
DISTANZE PROGRESSIVE	0+000,00 0+020,00 0+040,00 0+060,00 0+080,00 0+100,00 0+120,00 0+140,00 0+151,51
DISTANZE PARZIALI	20,00 20,00 20,00 20,00 20,00 20,00 20,00 1,51
QUOTE TERRENO	391,42 391,29 393,03 394,85 395,53 395,32 393,93 392,22 390,99
ETTOMETRICHE	00 01 01

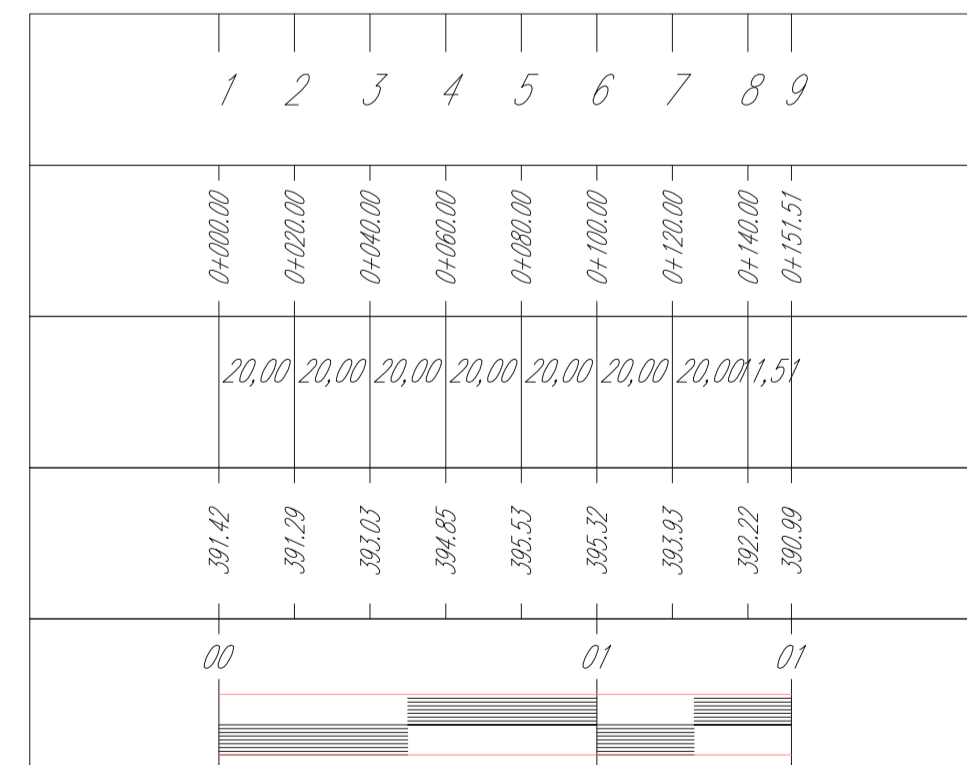

Profilo 6-6' - scala planimetrica 1:2000 - scala quote 1:400

 CITTÀ METROPOLITANA DI PALERMO COMUNE DI MONREALE		 REGIONE SICILIA	
<p align="center">PROGETTO PER LA REALIZZAZIONE DI UN NUOVO IMPIANTO AGRIVOLTAICO E DELLE RELATIVE OPERE DI CONNESSIONE ALLA RETE DI DISTRIBUZIONE AT, SITO NEL COMUNE DI MONREALE (PA), LOCALITÀ VALLEFONDI, AVENTE POTENZA DI PICCO DC PARI A 33,2 MWp (potenza in immissione pari a 28 MWac) DENOMINAZIONE IMPIANTO "VALLEFONDI"</p>			
<p align="center">PROGETTO DEFINITIVO</p> <p align="center">PROCEDURA DI AUTORIZZAZIONE UNICA REGIONALE di cui all'art. 12 del D.lgs 387/2003 - Linee Guida Decr. MISE 10/09/2010 PROCEDURA DI VALUTAZIONE DI IMPATTO AMBIENTALE PRESSO IL MITE ai sensi dell'art. 23 del D.Lgs. 152/2006 ricompreso nell'art. 31, comma 6 del D.Lgs. 77/21.</p>			
ELABORATO:		codice identificativo	
Stato di fatto: sezioni trasversali		B.2.2	0
scala varie			
COMMITTENTE			
 X-ELIO X-ELIO VALLEFONDI S.R.L. Corso Vittorio Emanuele II 349 00186 ROMA Tel. +39 06 4412240 - Fax +39 06 8551726 91011 Alcamo (TP) Capitale interamente versato € 10.000,00 Partita IVA e Iscrizione Registro Imprese di Roma n° 15862951006 REA RM-1680337 Società sottoposta a direzione e controllo di X-ELIO Energy, S.L.U. xeliovallefondisrl@legalmail.it		firma/timbro committente	
PROGETTAZIONE DELLE OPERE			
Progettista A176 LAB Via Madonna dell'Alto Mare n.23 91011 Alcamo (TP) P.IVA 02812750814 Ing. Giovanni Gabellone Think different project		Consulenti specialistici Studio Agronomico - Dott. Agr. Mazzara Vito Studio Geologico - Dott. Geol. Antonio Cacioppo Progettista strutturale - Ing. Vincenzo Agosta	
Nome file/documento:			
FOGLIO			
0	10/12/2023	PRIMA EMISSIONE	M.STABILE G.LIPARI G.GABELLONE 6 DI 7
REV.	DATA	DESCRIZIONE MODIFICA	REDATTO APPROVATO AUTORIZZATO

