
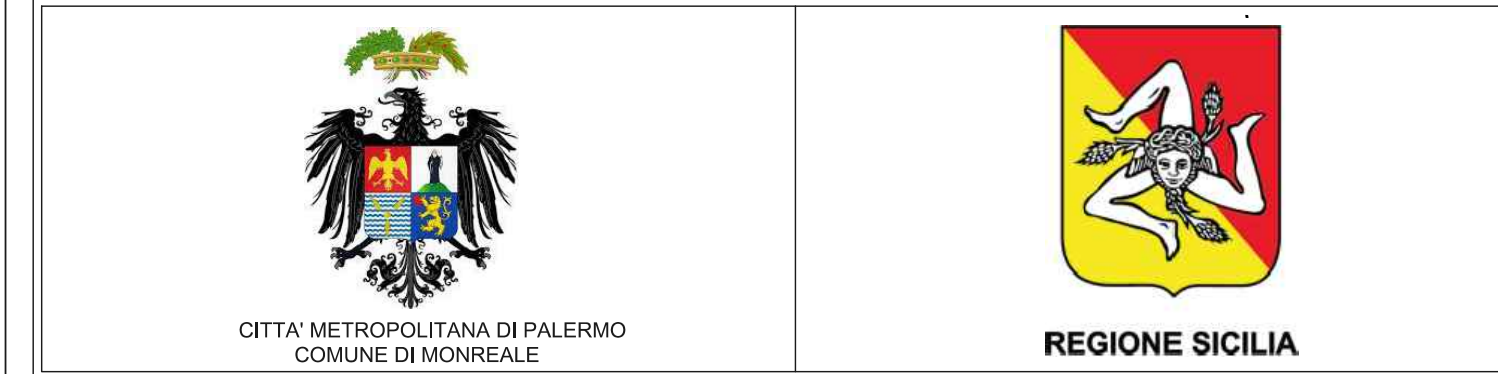


PARTICOLARE DI COLLEGAMENTO ARRAY DI CAMPO
CAMPO 1

Vedi TAV. B.3.8 - B.3.9

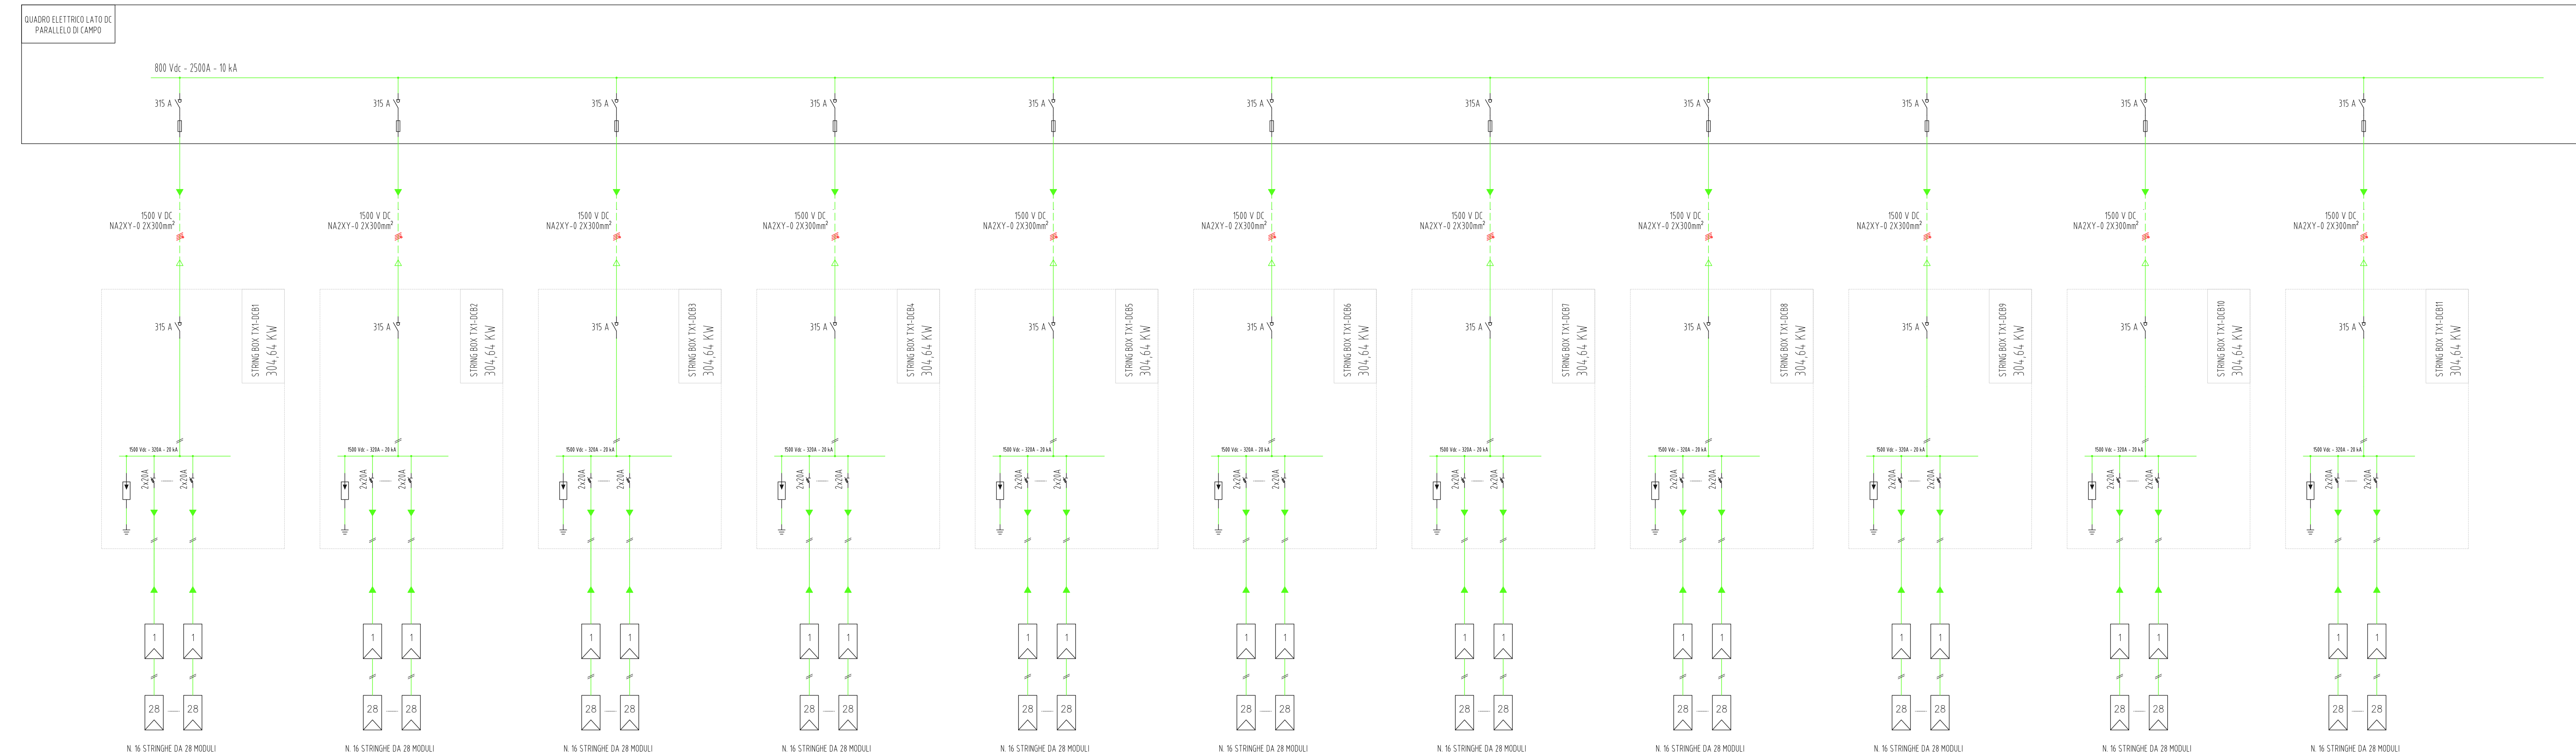

CITTA' METROPOLITANA DI PALERMO
COMUNE DI MONREALE

REGIONE SICILIA

PROGETTO PER LA REALIZZAZIONE DI UN NUOVO IMPIANTO AGRIVOLTAICO E DELLE RELATIVE OPERE DI CONNESSIONE ALLA RETE DI DISTRIBUZIONE AT, SITO NEL COMUNE DI MONREALE (PA), LOCALITA' VALLEFONDI, AVENTE POTENZA DI PICCO DC PARI A 33,2 MWp (potenza in immissione pari a 28 MWac)
DENOMINAZIONE IMPIANTO "VALLEFONDI"

PROGETTO DEFINITIVO
PROCEDURA DI AUTORIZZAZIONE UNICA REGIONALE di cui all'art. 12 del D.lgs. 387/2003 - Linee Guida Decr. MISE 10/09/2010
PROCEDURA DI VALUTAZIONE DI IMPATTO AMBIENTALE PRESSO IL MITE
ai sensi dell'art. 23 del D.Lgs. 152/2006 ricompreso nell'art. 31, comma 6 del D.Lgs. 77/21.

ELABORATO:	codice identificativo	rev
Schema elettrico unifilare campo 1	B.3.10	0

scala

COMMITTENTE

firmatimbro committente

X-ELIO+

X-ELIO VALLEFONDI S.R.L.
Corso Vittorio Emanuele II 349 00186 ROMA Tel. +39 06 8412640 - Fax +39 06 8551726
Capitale interamente versato € 10.000,00
Partita IVA e iscrizione Registro Imprese di Roma n° 18862961006 REA RM-1680337
Società sottoposta a direzione e controllo di X-ELIO Energy S.L.U.
xeliovallefondisrl@legalmail.it

PROGETTAZIONE DELLE OPERE


Progettista	Consulenti specialistici
A176 LAB A176LAB srl Via Madonna dell'Alto Mare n.23 91011 Alcamo (TP) P.IVA 02812750814 Ing. Giovanni Gabellone	Studio Agronomico - Dott. Agr. Mazzara Vito Studio Geologico - Dott. Geol. Antonio Cacioppo Progettista strutturale - Ing. Vincenzo Agosta

Nome file/documento:									
									FOGLIO
0	Dicembre 2023	PRIMA EMISSIONE	A.CALANDRA	GLIPARI	G.GABELLONE	1	DI	7	
REV.	DATA	DESCRIZIONE MODIFICA	REDATTO	APPROVATO	AUTORIZZATO				

PARTICOLARE DI COLLEGAMENTO ARRAY DI CAMPO
CAMPO 2.A
Ved. TAV. B.3.8 - B.3.9



PARTICOLARE DI COLLEGAMENTO ARRAY DI CAMPO
CAMPO 2.B
Ved. TAV. B.3.8 - B.3.9

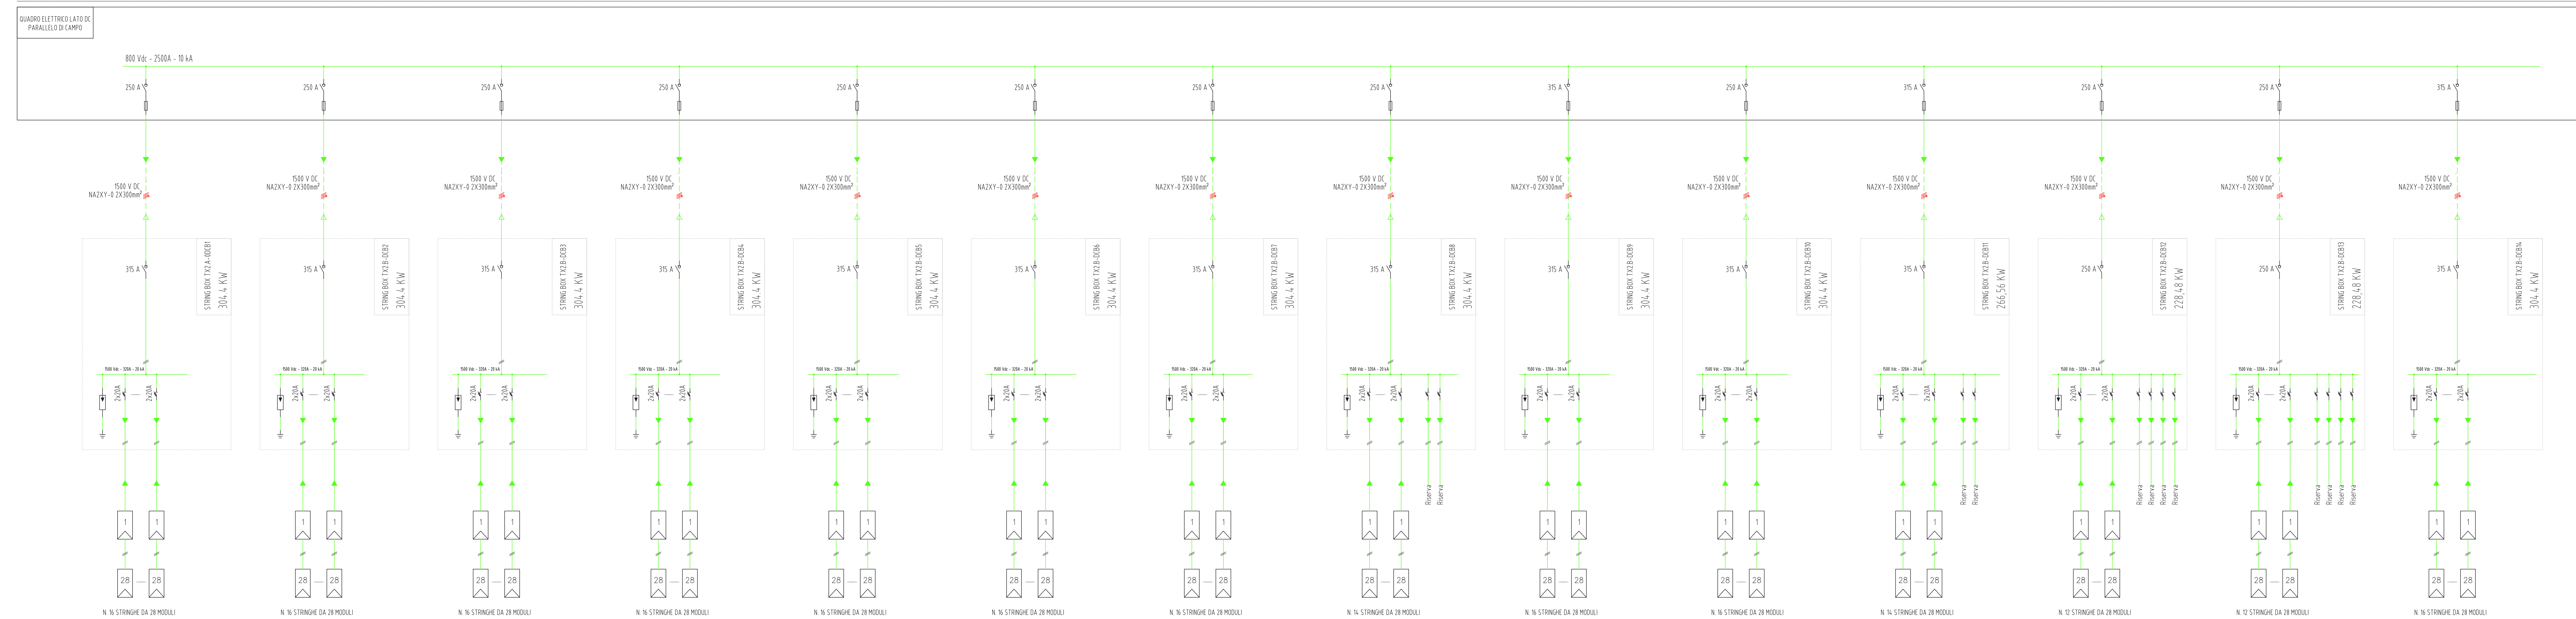

CITTÀ METROPOLITANA DI PALERMO
COMUNE DI MONREALE

REGIONE SICILIA

PROGETTO PER LA REALIZZAZIONE DI UN NUOVO IMPIANTO AGRIVOLTAICO E DELLE RELATIVE OPERE DI CONNESSIONE ALLA RETE DI DISTRIBUZIONE AT, SITO NEL COMUNE DI MONREALE (PA), LOCALITÀ VALLEFONDI, AVENTE POTENZA DI PICCO DC PARI A 33,2 MWp (potenza in immissione pari a 28 MWac) DENOMINAZIONE IMPIANTO "VALLEFONDI"

PROGETTO DEFINITIVO
PROCEDURA DI AUTORIZZAZIONE UNICA REGIONALE e di cui all'art. 12 del D.lgs. 387/2003 - Linee Guida Dec. MISE 10/09/2010
PROCEDURA DI VALUTAZIONE DI IMPATTO AMBIENTALE PRESSO IL MITE
ai sensi dell'art. 23 del D.lgs. 152/2006 (ricompreso nell'art. 31, comma 6 del D.lgs. 77/21)

ELABORATO:		Schema elettrico unifilare campo 2	B.3.10	0
scelta:				

COMMITTENTE: X-ELIO

X-ELIO VALLEFONDI S.R.L.
C.so Vittorio Emanuele II 349 08138 ROMA Tel. +39 06.8420240 - Fax +39 06.8531278
Cedolare Imposte: codice 43308000
Partita IVA e Iscrizione Registro Imprese di Roma n° 1082933096 REA RM-1666373
Spazio internet e e-mail: x-elio@x-elio.it x-eliovallefondisrl@gmail.it

PROGETTAZIONE DELLE OPERE


<p>Progettista</p> <p>A176 LAB This is our project</p>	<p>Consulenti specialistici</p> <p>Studio Agronomico - Dott. Agr. Mazzara Vito Studio Geologico - Dott. Geol. Antonio Cacioppo Progettista strutturale - Ing. Vincenzo Agosta</p>
---	--

Nome:					
Matricola:					
				FOGLIO	
0	Disembre 2023	PRIMA EMISSIONE	A.CALANDRA	GLIPARI	G.GABELLONE
REV.	DATA	DESCRIZIONE MODIFICA	REDATTO	APPROVATO	AUTORIZZATO

PARTICOLARE DI COLLEGAMENTO ARRAY DI CAMPO

CAMPO 3.A


Vedi TAV. B.3.8 - B.3.9

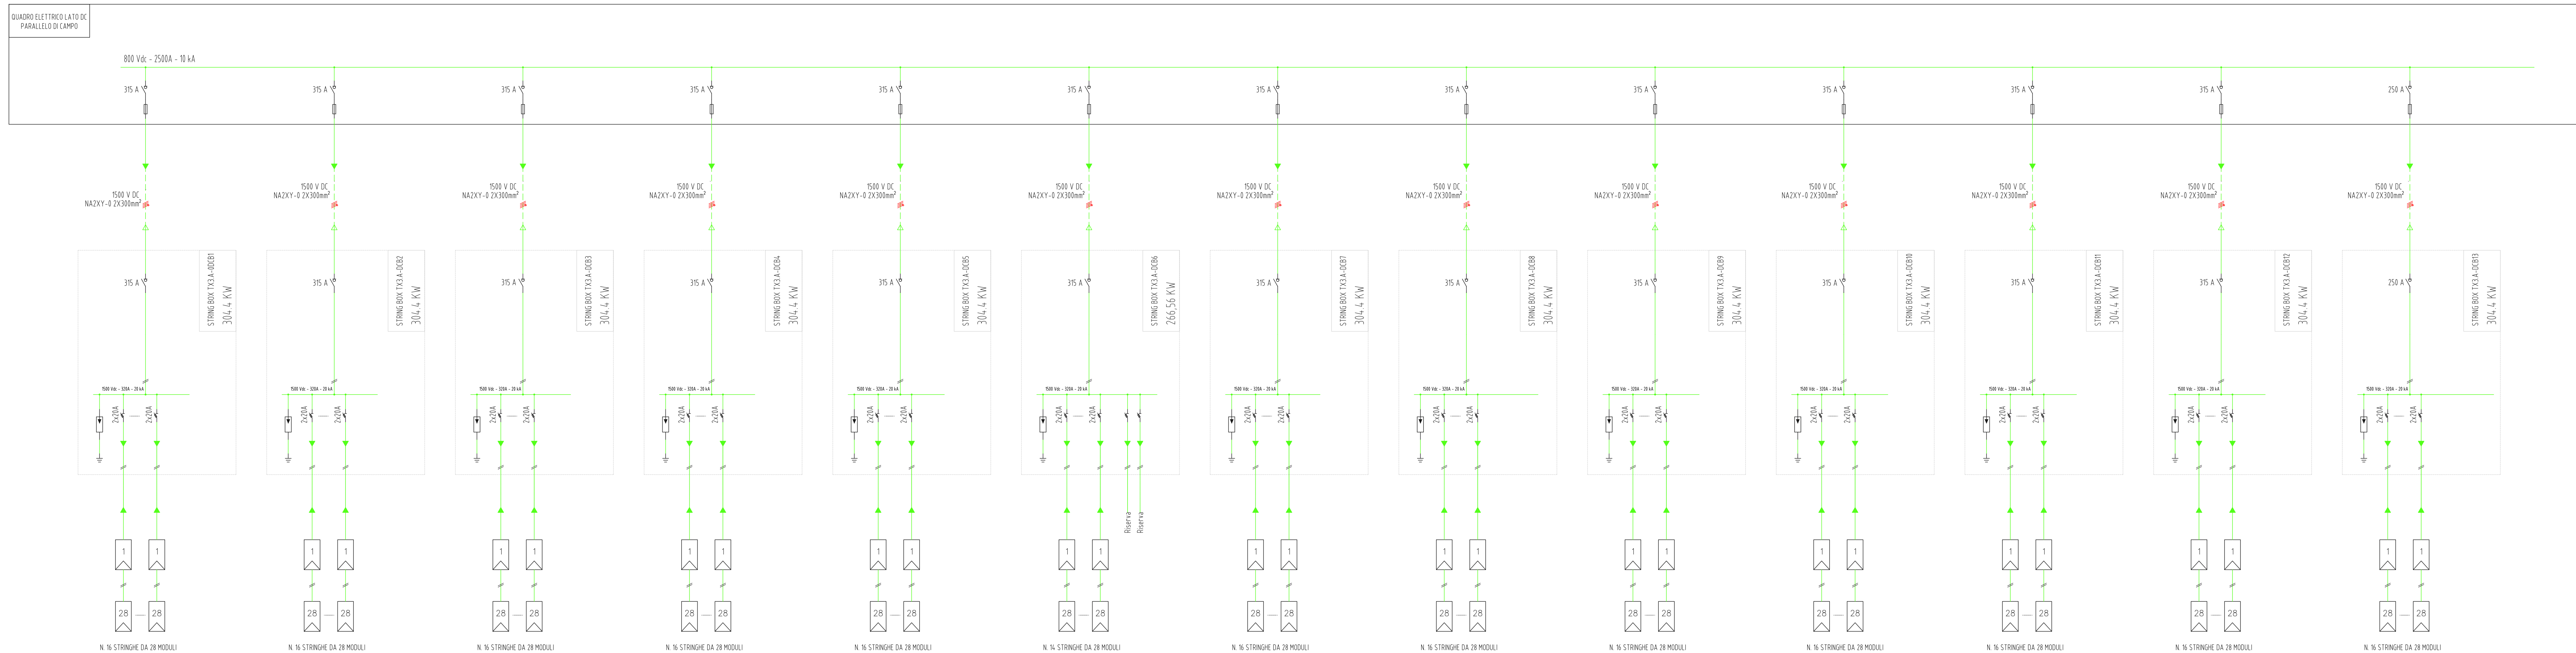


PARTICOLARE DI COLLEGAMENTO ARRAY DI CAMPO

CAMPO 3.B


Vedi TAV. B.3.8 - B.3.9

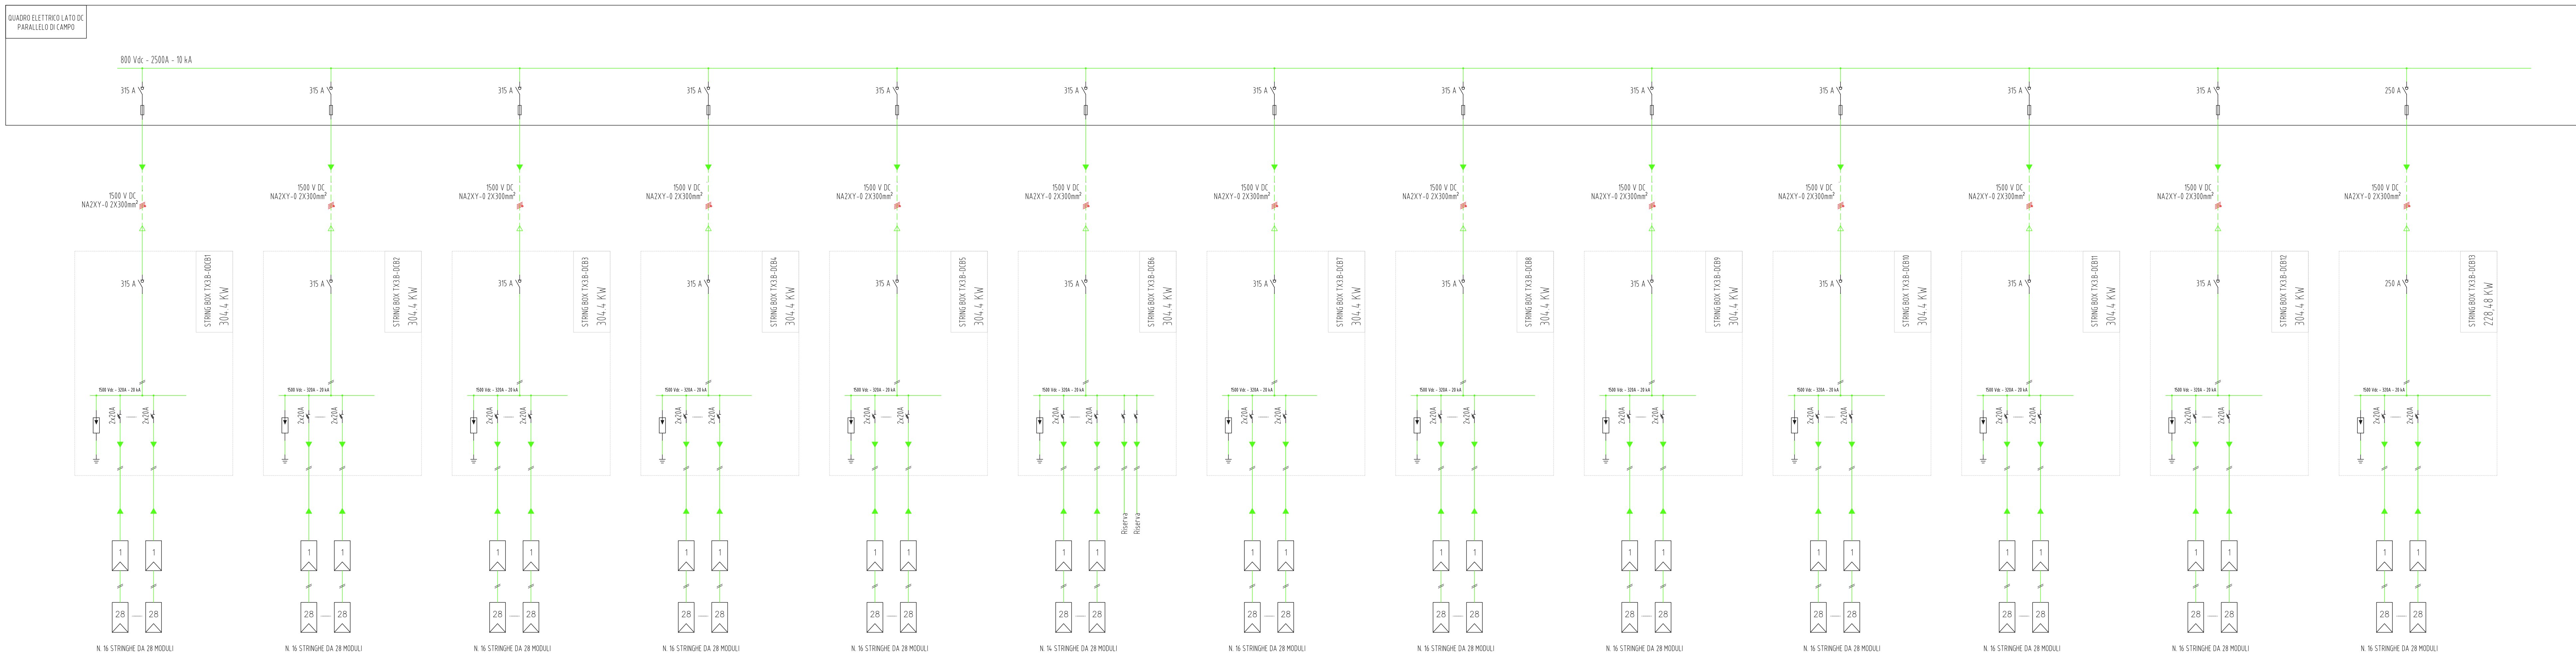

ISO A2x3

 CITTÀ METROPOLITANA DI PALERMO COMUNE DI MONREALE		 REGIONE SICILIANA	
PROGETTO PER LA REALIZZAZIONE DI UN NUOVO IMPIANTO AGRIVOLTICO E DELLE RELATIVE OPERE DI CONNESSIONE ALLA RETE DI DISTRIBUZIONE AT, SITO NEL COMUNE DI MONREALE (PA), LOCALITÀ VALLEFONDI, AVENTE POTENZA DI PICCO DC PARI A 33.2 MWp (potenza in immissione pari a 28 MWac) DENOMINAZIONE IMPIANTO "VALLEFONDI"			
PROGETTO DEFINITIVO PROCEDURA DI AUTORIZZAZIONE UNICA REGIONALE di cui all'art. 12 del D.lgs. 387/2003 - Linee Guida Dece. MISE 10/09/2010 PROCEDURA DI VALUTAZIONE DI IMPATTO AMBIENTALE PRESSO IL MITE ai sensi dell'art. 23 del D.Lgs. 152/2006 ricompreso nell'art. 31, comma 6 del D.Lgs. 77/21.			
ELABORATO: Schema elettrico unifilare campo 3		codice identificativo: B.3.10	
scala:		0	
COMMITTENTE:			
 X-ELIO X-ELIO VALLEFONDI S.R.L. Corso Vittorio Emanuele I 849 02136 ROMA Tel: +39 06 8412240 - Fax: +39 06 8551726 Capitale interamente versato: 1.000.000,00 Partita IVA e iscrizione Registro Imprese di Roma n° 10822961006 REA RM-1680337 Società sottoposta a direzione e controllo di X-ELIO Energy, S.p.A. xeliovallefondisrl@xelioenergy.it		Emittente/consulente:	
PROGETTAZIONE DELLE OPERE			
Progettista:  A176 LAB Think different project		Consulenti specialistici: Studio Agronomico - Dott. Agr. Mazzara Vito Studio Geologico - Dott. Geol. Antonio Cacioppo Progettista strutturale - Ing. Vincenzo Agosta	
Nome file/documento:			
0 Dicembre 2023 PRIMA EMISSIONE A.CALANDRIA G.LPARI G.GABELLONE 3 DI 7			
REV. DATA DESCRIZIONE MODIFICA REDATTO APPROVATO AUTORIZZATO			

PARTICOLARE DI COLLEGAMENTO ARRAY DI CAMPO
CAMPO 4
Vedi TAV B.38 - B.39

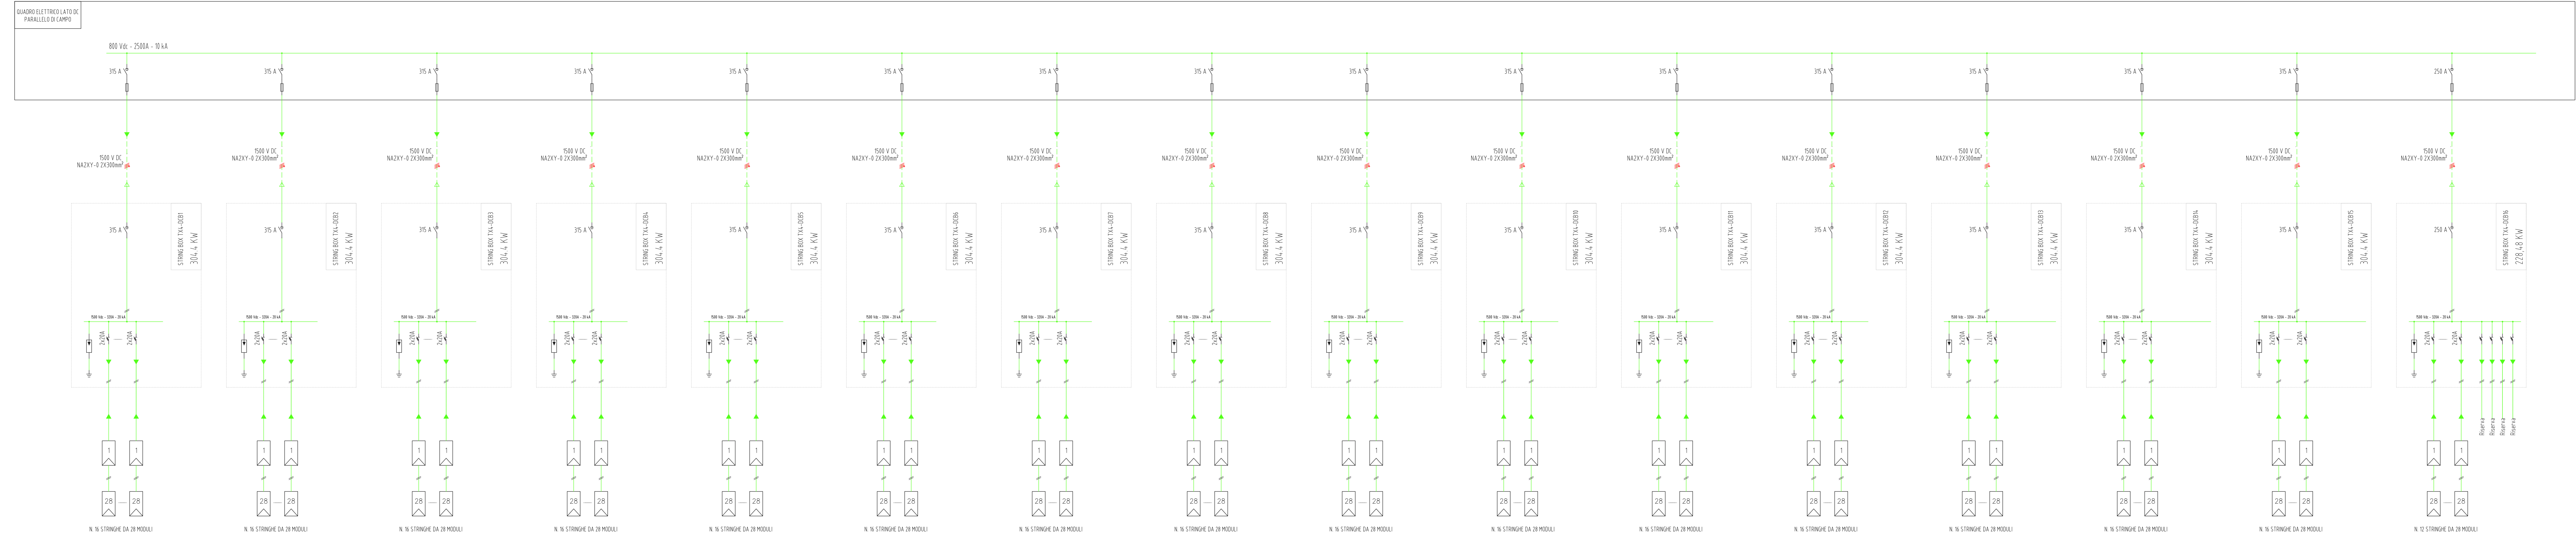

CITTA' METROPOLITANA DI PALERMO
COMUNE DI MONREALE

REGIONE SICILIA

PROGETTO PER LA REALIZZAZIONE DI UN NUOVO IMPIANTO AGRIVOLTAICO E DELLE RELATIVE OPERE DI CONNESSIONE ALLA RETE DI DISTRIBUZIONE AT, SITO NEL COMUNE DI MONREALE (PA), LOCALITA' VALLEFONDI, AVENTE POTENZA DI PICCO DC PARI A 33,2 MWp (potenza in immissione pari a 28 MWac) DENOMINAZIONE IMPIANTO "VALLEFONDI"

PROGETTO DEFINITIVO
PROCEDURA DI AUTORIZZAZIONE UNICA REGIONALE di cui all'art. 12 del D.lgs 387/2003 - Linee Guida Decr. MISE 10/09/2010
PROCEDURA DI VALUTAZIONE DI IMPATTO AMBIENTALE PRESSO IL MITE
ai sensi dell'art. 23 del D.Lgs. 152/2006 ricompreso nell'art. 31, comma 6 del D.Lgs. 77/21.

LABORATORIO: Schema elettrico unifilare campo 4	Codice identificativo: B.3.10	rev: 0
---	---	------------------

scala _____

COMMITTENTE: **X-ELIO** Imma/Imbro committente

X-ELIO VALLEFONDI S.R.L.
Cassa Vittorio Emanuele II 340 90106 ROMA Tel: +39 06 8423400 - Fax: +39 06 8551378
Capitale interamente versato € 10.000,00
Partita IVA e iscrizione Registro Imprese di Roma n° 1682961006 REA RM-1680337
Società sottoposta a direzione e controllo di X-ELIO Energy, S.L.U.
xeliovallefondis@legaimail.it

PROGETTAZIONE DELLE OPERE

Progettista A176 LAB <small>Think different project</small> 	Consulenti specialistici Studio Agronomico - Dott. Agr. Mazzara Vito Studio Geologico - Dott. Geol. Antonio Cacioppo Progettista strutturale - Ing. Vincenzo Agosta
---	--

Nome file/documento:										FOGLIO	
0	Dicembre 2020	PRIMA EMISSIONE	A CALANDRA	GLIPARI	G.GABELLONE	4	DI	7			
REV.	DATA	DESCRIZIONE MODIFICA	REDATTO	APPROVATO	AUTORIZZATO						

PARTICOLARE DI COLLEGAMENTO ARRAY DI CAMPO
CAMPO 5
Vedi TAV. B.38 - B.3.93



CITTA' METROPOLITANA DI PALERMO
COMUNE DI MONREALE

REGIONE SICILIA

PROGETTO PER LA REALIZZAZIONE DI UN NUOVO IMPIANTO AGRIVOLTAICO E DELLE RELATIVE OPERE DI CONNESSIONE ALLA RETE DI DISTRIBUZIONE AT, SITO NEL COMUNE DI MONREALE (PA), LOCALITA' VALLEFONDI, AVENTE POTENZA DI PICCO DC PARI A 33,2 MWp (potenza in immissione pari a 28 MWac) DENOMINAZIONE IMPIANTO "VALLEFONDI"

PROGETTO DEFINITIVO

PROCEDURA DI AUTORIZZAZIONE UNICA REGIONALE di cui all'art. 12 del D.lgs 387/2003 - Linee Guida Decr. MISE 10/09/2010
PROCEDURA DI VALUTAZIONE DI IMPATTO AMBIENTALE PRESSO IL MITE
ai sensi dell'art. 23 del D.Lgs. 152/2006 ricompreso nell'art. 31, comma 6 del D.Lgs. 77/21.

LABORATORIO: Schema elettrico unifilare campo 5	codice identificativo B.3.10	rev 0
--	---------------------------------	----------

scala _____

COMMITTENTE
X-ELIO Imma/Inbo committente


X-ELIO VALLEFONDI S.R.L.
Corso Vittorio Emanuele 8 340 00108 ROMA - Tel. +39 06 8423640 - Fax +39 06 85511738
 Capitale interamente versato € 10.000,00
 Partita IVA e iscrizione Registro Imprese di Roma n° 1682961006 REA RM-1680337
 Società sottoposta a direzione e controllo di X-ELIO Energy, S.L.U.
 xeliovallfondis@legaimail.it

Progettista A176 LAB <small>Think different project</small> <small>A176LAB srl Via Madonna dell'Alto Mare n.23 91017 Alcamo (TP) Ing. Giovanni Gabellone</small>	Consulenti specialistici Studio Agronomico - Dott. Agr. Mazzara Vito Studio Geologico - Dott. Geol. Antonio Cacioppo Progettista strutturale - Ing. Vincenzo Agosta
--	--

Nome file/documento:					FOGLIO
0	Dicembre 2020	PRIMA EMISSIONE	A.CALANDRA	GLIPARI	G.GABELLONE
REV.	DATA	DESCRIZIONE MODIFICA	REDATTO	APPROVATO	AUTORIZZATO

PARTICOLARE DI COLLEGAMENTO ARRAY DI CAMPO
CAMPO 6

Vedi TAV. B.3.8 - B.3.9

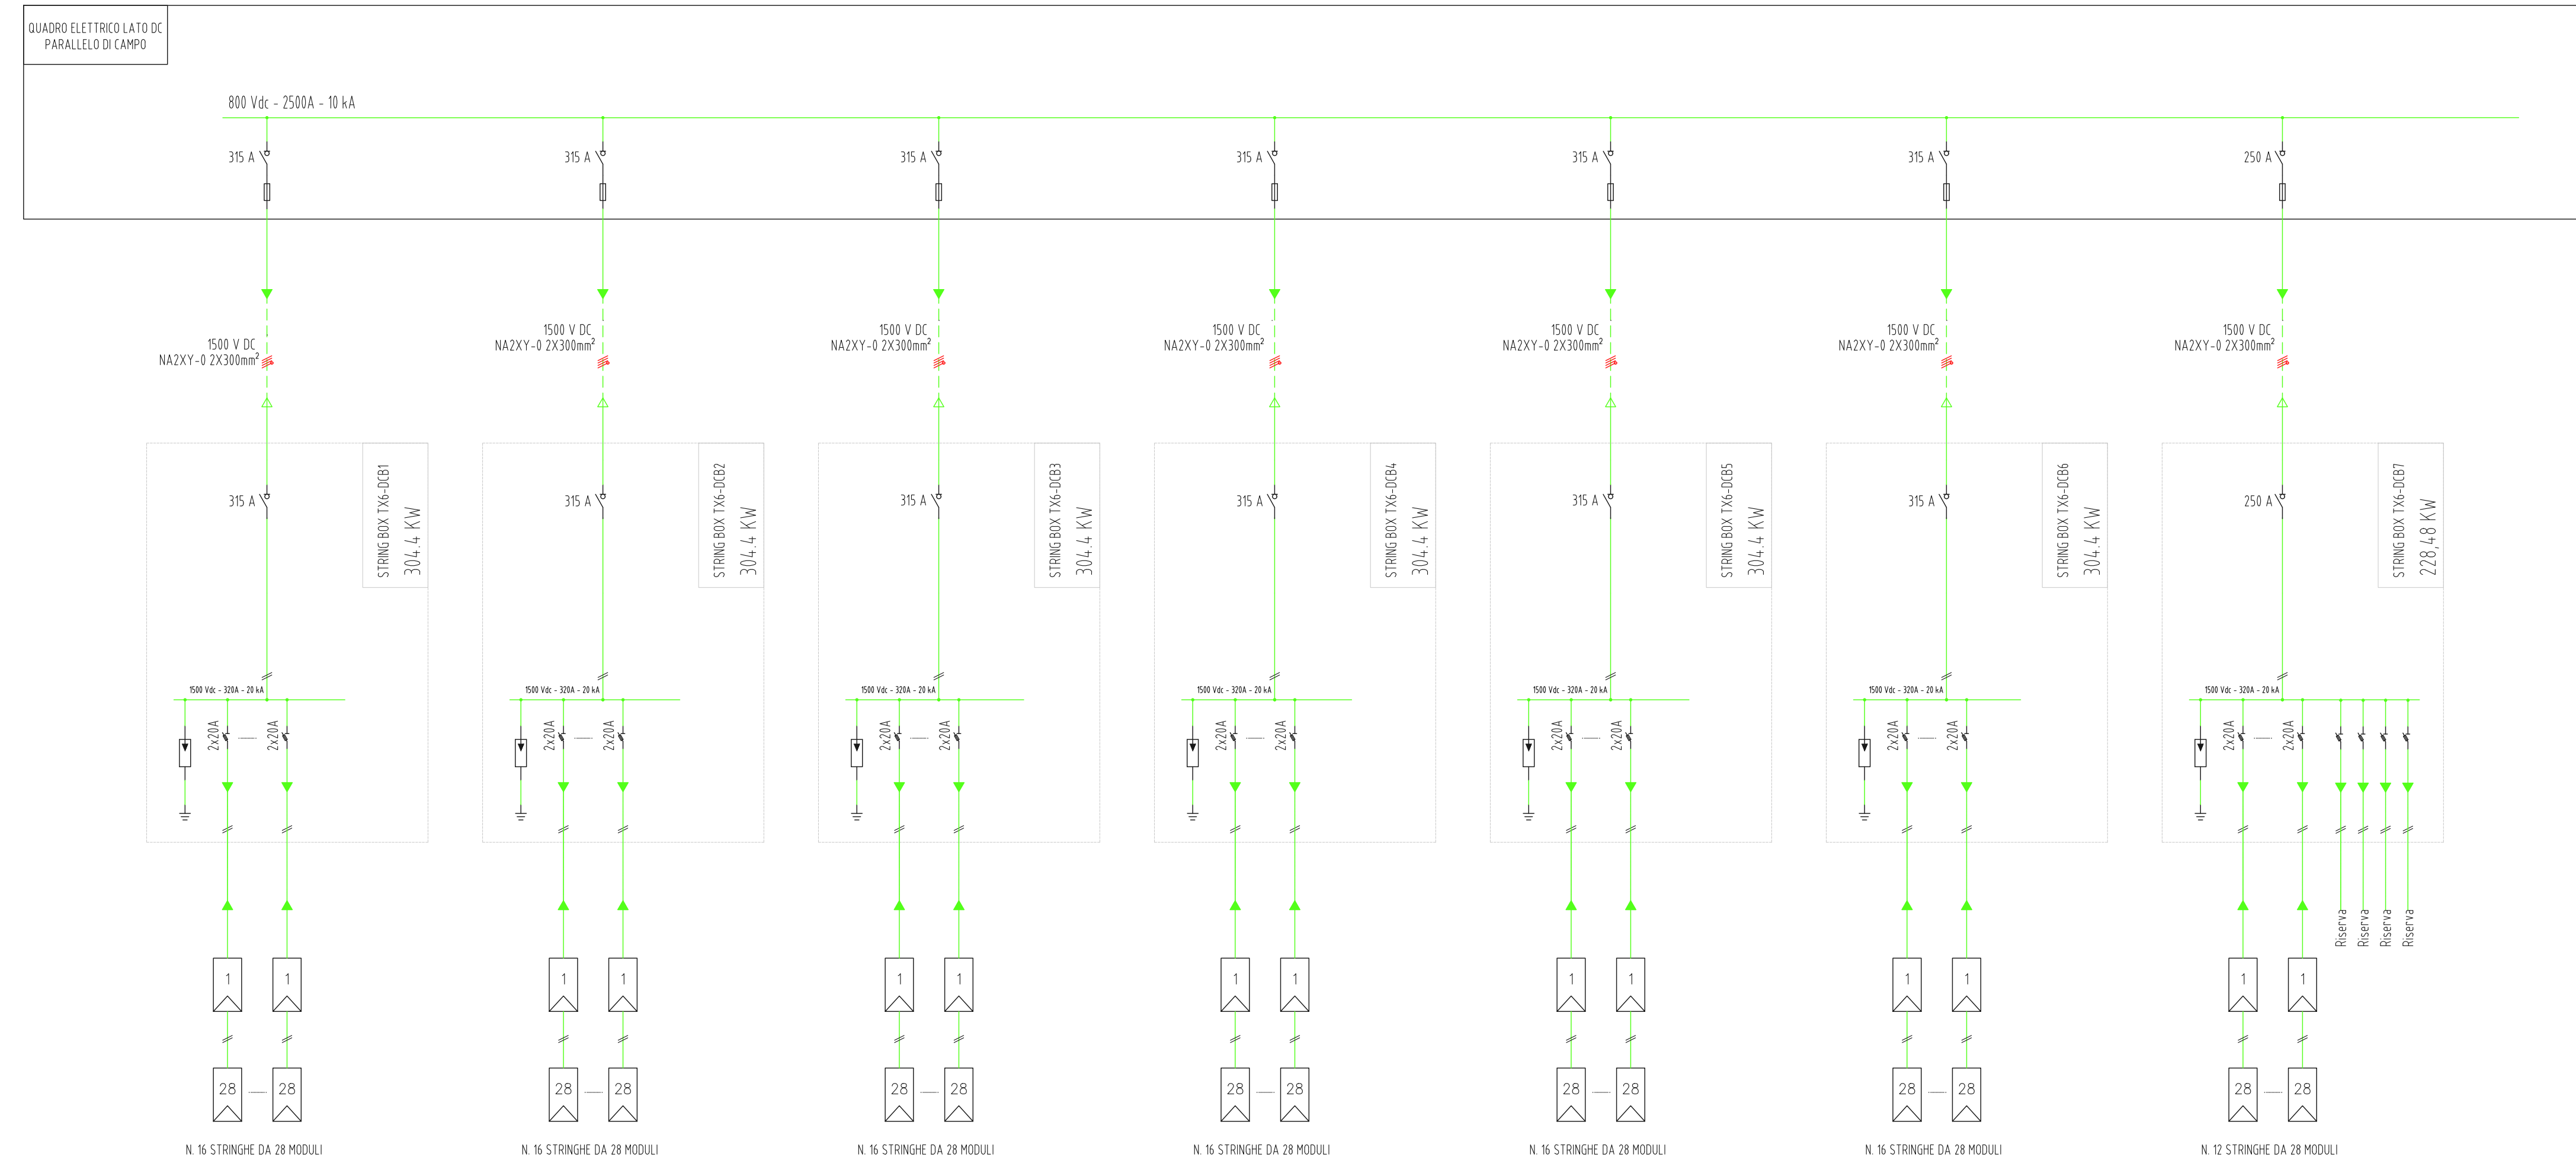

CITTA' METROPOLITANA DI PALERMO
COMUNE DI MONREALE



REGIONE SICILIA

PROGETTO PER LA REALIZZAZIONE DI UN NUOVO IMPIANTO AGRIVOLTAICO
E DELLE RELATIVE OPERE DI CONNESSIONE ALLA RETE DI DISTRIBUZIONE AT,
SITO NEL COMUNE DI MONREALE (PA), LOCALITA' VALLEFONDI,
AVENTE POTENZA DI PICCO DC PARI A 33,2 MWp
(potenza in immissione pari a 28 MWac)
DENOMINAZIONE IMPIANTO "VALLEFONDI"

PROGETTO DEFINITIVO

PROCEDURA DI AUTORIZZAZIONE UNICA REGIONALE di cui all'art. 12 del D.lgs 387/2003 - Linee Guida Decr. MISE 10/09/2010

PROCEDURA DI VALUTAZIONE DI IMPATTO AMBIENTALE PRESSO IL MITE

ai sensi dell'art. 23 del D.Lgs. 152/2006 ricompreso nell'art. 31, comma 6 del D.Lgs. 77/21.

ELABORATO:

Schema elettrico unifilare campo 6

codice identificativo

B.3.10

rev

0

scala

COMMITTENTE

X-ELIO

X-ELIO VALLEFONDI S.R.L.
Corso Vittorio Emanuele II 349 00186 ROMA Tel.+39 06.8412640 - Fax +39 06.8551726
Capitale interamente versato € 10.000,00
Partita IVA e iscrizione Registro Imprese di Roma n° 16862961006 REA RM-1680337
Società sottoposta a direzione e controllo di X-ELIO Energy, S.L.U.
xeliovallefondisrl@legalmail.it

PROGETTAZIONE DELLE OPERE

Progettista

A176
LAB
Think different project

A176LAB srl
Via Madonna dell'Alto Mare n.23
91011 Alicamo (TP)
P.IVA 02812750814

Ing. Giovanni Gabbellone

Ing. Giovanni Gabbellone

Consulenti specializzati

Studio Agronomico - Dott. Agr. Mazzara Vito

Studio Geologico - Dott. Geol. Antonio Cacioppo

Progettista strutturale - Ing. Vincenzo Agosta

Nome file/documento:						
						FOGLIO
0	Dicembre 2023	PRIMA EMISSIONE	A.CALANDRA	G.LIPARI	G.GABELLONE	6 DI 7
REV.	DATA	DESCRIZIONE MODIFICA	REDATTO	APPROVATO	AUTORIZZATO	

