## SCAVI AT-1

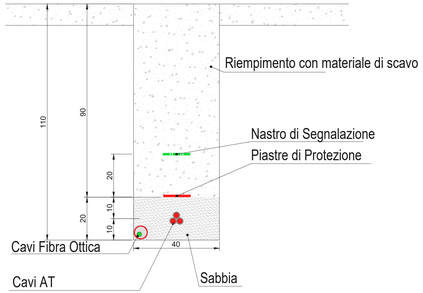


## SCAVI AT-2

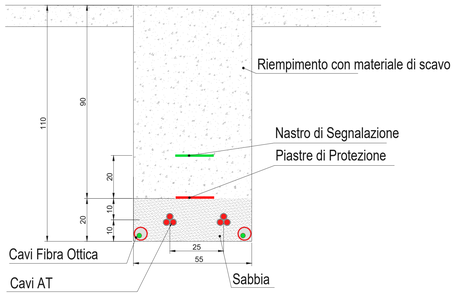


## SCAVI AT-3

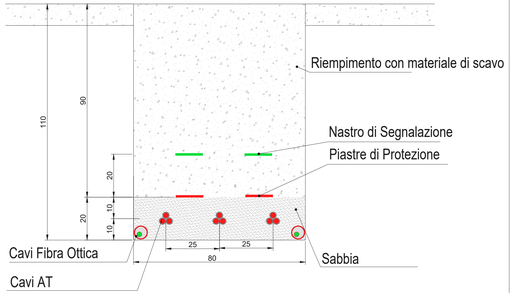


CITTA' METROPOLITANA DI PALERMO
COMUNE DI MONREALE

**REGIONE SICILIA**

PROGETTO PER LA REALIZZAZIONE DI UN NUOVO IMPIANTO AGRIVOLTAICO
E DELLE RELATIVE OPERE DI CONNESSIONE ALLA RETE DI DISTRIBUZIONE AT,
SITO NEL COMUNE DI MONREALE (PA), LOCALITA' VALLEFONDI,
AVENTE POTENZA DI PICCO DC PARI A 33,2 MWp
(potenza in immissione pari a 28 MWac)
DENOMINAZIONE IMPIANTO "VALLEFONDI"

# PROGETTO DEFINITIVO

PROCEDURA DI AUTORIZZAZIONE UNICA REGIONALE di cui all'art. 12 del D.lgs 387/2003 - Linee Guida Decr. MISE 10/09/2010

PROCEDURA DI VALUTAZIONE DI IMPATTO AMBIENTALE PRESSO IL MITE

ai sensi dell'art. 23 del D.Lgs. 152/2006 ricompreso nell'art. 31, comma 6 del D.Lgs. 77/21.

| ELABORATO: | codice identificativo | rev |
|---|---|---|
| Sezioni tipo cavidotti AT | B.3.7 | 0 |

scala 1:1000

COMMITTENTE

firma/timbro committente


X-ELIO

X-ELIO VALLEFONDI S.R.L
Corso Vittorio Emanuele II 340 00186 ROMA Tel.+39 06.8412640 – Fax +39 06.8551726
Capitale interamente versato € 10.000,00
Partita IVA e Iscrizione Registro Imprese di Roma n° 16862961006 REA RM-1680337
Società sottoposta a direzione e controllo di X-ELIO Energy, S.L.U.
xeliovallefondisrl@legalmail.it


PROGETTAZIONE DELLE OPERE


*Progettista*

A176 LAB
Think different project

*A176LAB srl*
*Via Madonna dell'Alto Mare n.23*
*91011 Alcamo (TP)*
*P.IVA 02812750814*

*Ing. Giovanni Gabellone*

*Consulenti specialistici*

*Studio Agronomico - Dott. Agr. Mazzara Vito*

*Studio Geologico - Dott. Geol. Antonio Cacioppo*

*Progettista strutturale - Ing. Vincenzo Agosta*


| Nome file/documento: | | | | | | |
|---|---|---|---|---|---|---|
| | | | | | | FOGLIO |
| 0 | 18/09/2023 | PRIMA EMISSIONE | A. CALANDRA | C.GAGLIO | G. GABELLONE | 1 DI 1 |
| REV. | DATA | DESCRIZIONE MODIFICA | REDATTO | APPROVATO | AUTORIZZATO | |

ISO A3x4