Storage: Pianta, sezioni e dettagli costruttivi

Container: Pianta

Prospetto Frontale PS
SCALA 1:2000

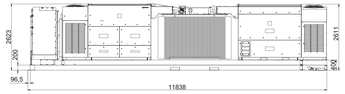

Pianta della PS con vista inverter e trasformatore
SCALA 1:2000

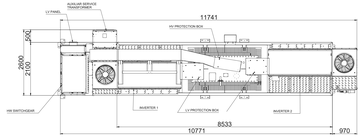

Vista dall'alto Container
SCALA 1:40

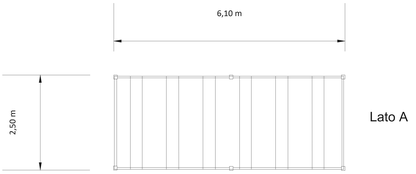

Vista lato B container
SCALA 1:40

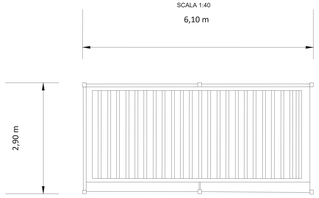

Pianta delle fondazioni: PS
SCALA 1:40

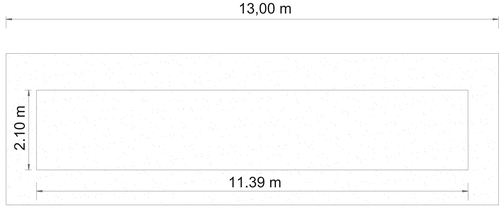

Strutturale : Particolari costruttivi Armatura PS
SCALA 1:40

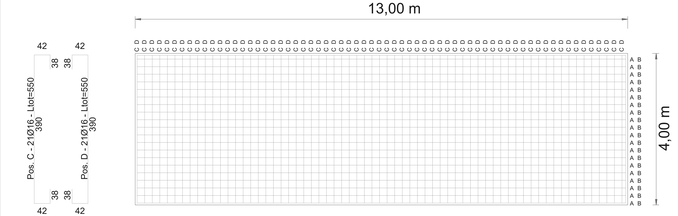

Vista lato A container
SCALA 1:40

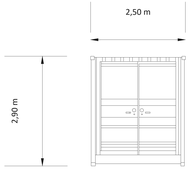

CITTA' METROPOLITANA DI PALERMO
COMUNE DI MONREALE

REGIONE SICILIA

PROGETTO PER LA REALIZZAZIONE DI UN NUOVO IMPIANTO AGRIVOLTAICO
E DELLE RELATIVE OPERE DI CONNESSIONE ALLA RETE DI DISTRIBUZIONE AT,
SITO NEL COMUNE DI MONREALE (PA), LOCALITA' VALLEFONDI,
AVENTE POTENZA DI PICCO DC PARI A 33,2 MWp
(potenza in immissione pari a 28 MWac)
DENOMINAZIONE IMPIANTO "VALLEFONDI"

PROGETTO DEFINITIVO

PROCEDURA DI AUTORIZZAZIONE UNICA REGIONALE di cui all'art. 12 del D.Lgs 387/2003 - Linee Guida Decr. MISE 10/09/2010
PROCEDURA DI VALUTAZIONE DI IMPATTO AMBIENTALE PRESSO IL MITE
ai sensi dell'art. 23 del D.Lgs. 152/2006 nonopresso nell'art. 31, comma 6 del D.Lgs. 77/21.

ELABORATO: Storage: Piante, prospetti e sezioni

codice identificativo: B.4.6

rev: 0

scala: VARIE

COMMITTENTE

Timbro/firma committente

X-ELIO
X ELIO VALLEFONDI S.R.L.
Corso Vittorio Emanuele II 349 00186 ROMA Tel. +39 06.89.22.945 – Fax +39 06.89.693.726
P.I. 16.650.151.004 - Codice Fiscale 16650151004
Partita IVA e Iscrizione Registro Imprese di Roma n° 1656/2021/00, REA RM-1686537
Società sottoposta a direzione e controllo di X ELIO Energy, S.r.l.
xeliovallefondi@pec.legalmail.it

PROGETTAZIONE DELLE OPERE

Progettista

A176 LAB
A176LAB srl
Via Madonna dell'Alto Mare n.23
90146 PALERMO
P.I.VA 024 1710074
Ing. Giovanni Gabellone

Consulenti specialistici

Studio Agronomico - Dott. Agr. Mazzara Vito

Studio Geologico - Dott. Geol. Antonio Cacioppo

Progettista strutturale - Ing. Vincenzo Agosta

Nome file/documento:								
							FOGLIO	
0	10/1/2023	PRIMA EMISSIONE	A.BRUNO	C.GAUDJ	G.GABELLONE	1	Di	1
REV.	DATA	DESCRIZIONE MODIFICA	REDATTO	APPROVATO	AUTORIZZATO			

ISO A2x4