

LEGENDA

	Misto granulometrico con materiale classificato come "A1" Secondo - UNI CNR 10006:2002
	Strato di fondazione con materiale classificato come "A1" Secondo - UNI CNR 10006:2002
	Rilevato con materiale appartenente alla classe A1
	Terreno naturale
	Linea di progetto

CITTA' METROPOLITANA DI PALERMO
COMUNE DI MONREALE

REGIONE SICILIA

PROGETTO PER LA REALIZZAZIONE DI UN NUOVO IMPIANTO AGRIVOLTAICO E DELLE RELATIVE OPERE DI CONNESSIONE ALLA RETE DI DISTRIBUZIONE AT, SITO NEL COMUNE DI MONREALE (PA), LOCALITA' VALLEFONDI, AVENTE POTENZA DI PICCO DC PARI A 33,2 MWp (potenza in immissione pari a 28 MWac) DENOMINAZIONE IMPIANTO "VALLEFONDI"

PROGETTO DEFINITIVO

PROCEDURA DI AUTORIZZAZIONE UNICA REGIONALE di cui all'art. 12 del D.lgs 387/2003 - Linee Guida Decr. MISE 10/09/2010
PROCEDURA DI VALUTAZIONE DI IMPATTO AMBIENTALE PRESSO IL MITE
ai sensi dell'art. 23 del D.Lgs. 152/2006 ricompreso nell'art. 31, comma 6 del D.Lgs. 77/21.

ELABORATO: Viabilità interna al campo: sezioni tipo	codice identificativo: B.4.7	rev: 0
---	------------------------------	--------

scala: 1:50

COMMITTENTE



X-ELIO
X-ELIO VALLEFONDI S.R.L.
Corso Vittorio Emanuele II 348 91038 MONREALE (PA) - Tel. +39 091 842340 - Fax +39 091 85151726
Capitale interamente versato € 10.000,00
Partita IVA e Iscrizione Registro Imprese di Roma n° 1584260095 REA RM-1688337
Società sottoposta a direzione e controllo di X-ELIO Energy S.L.U.
xeliovallfondi@legemail.it

firma/contratto committente:

PROGETTAZIONE DELLE OPERE

Progettista <p>A176 LAB srl Via Mazzonia d'Aranno Mare n.23 91011 Acconero (TP) P.IVA 02817750814 Ing. Giovanni Galabonni</p>	Consulenti specialistici Studio Agronomico - Dott. Agr. Mazzara Vito Studio Geologico - Dott. Geol. Antonio Cacioppo Progettista strutturale - Ing. Vincenzo Agosta
---	--

Nome / Revisione:									
0	10/12/2023	PRIMA EMISSIONE	M. STABILE	G. GABELLONE	V. AGOSTA	1	DI	8	FOGLIO
REV.	DATA	DESCRIZIONE MODIFICA	REDATTO	APPROVATO	AUTORIZZATO				

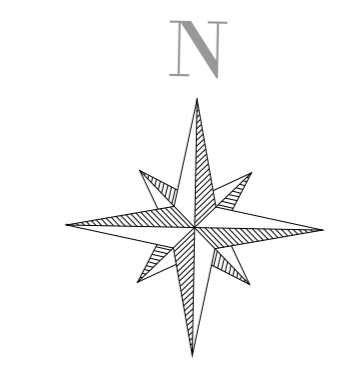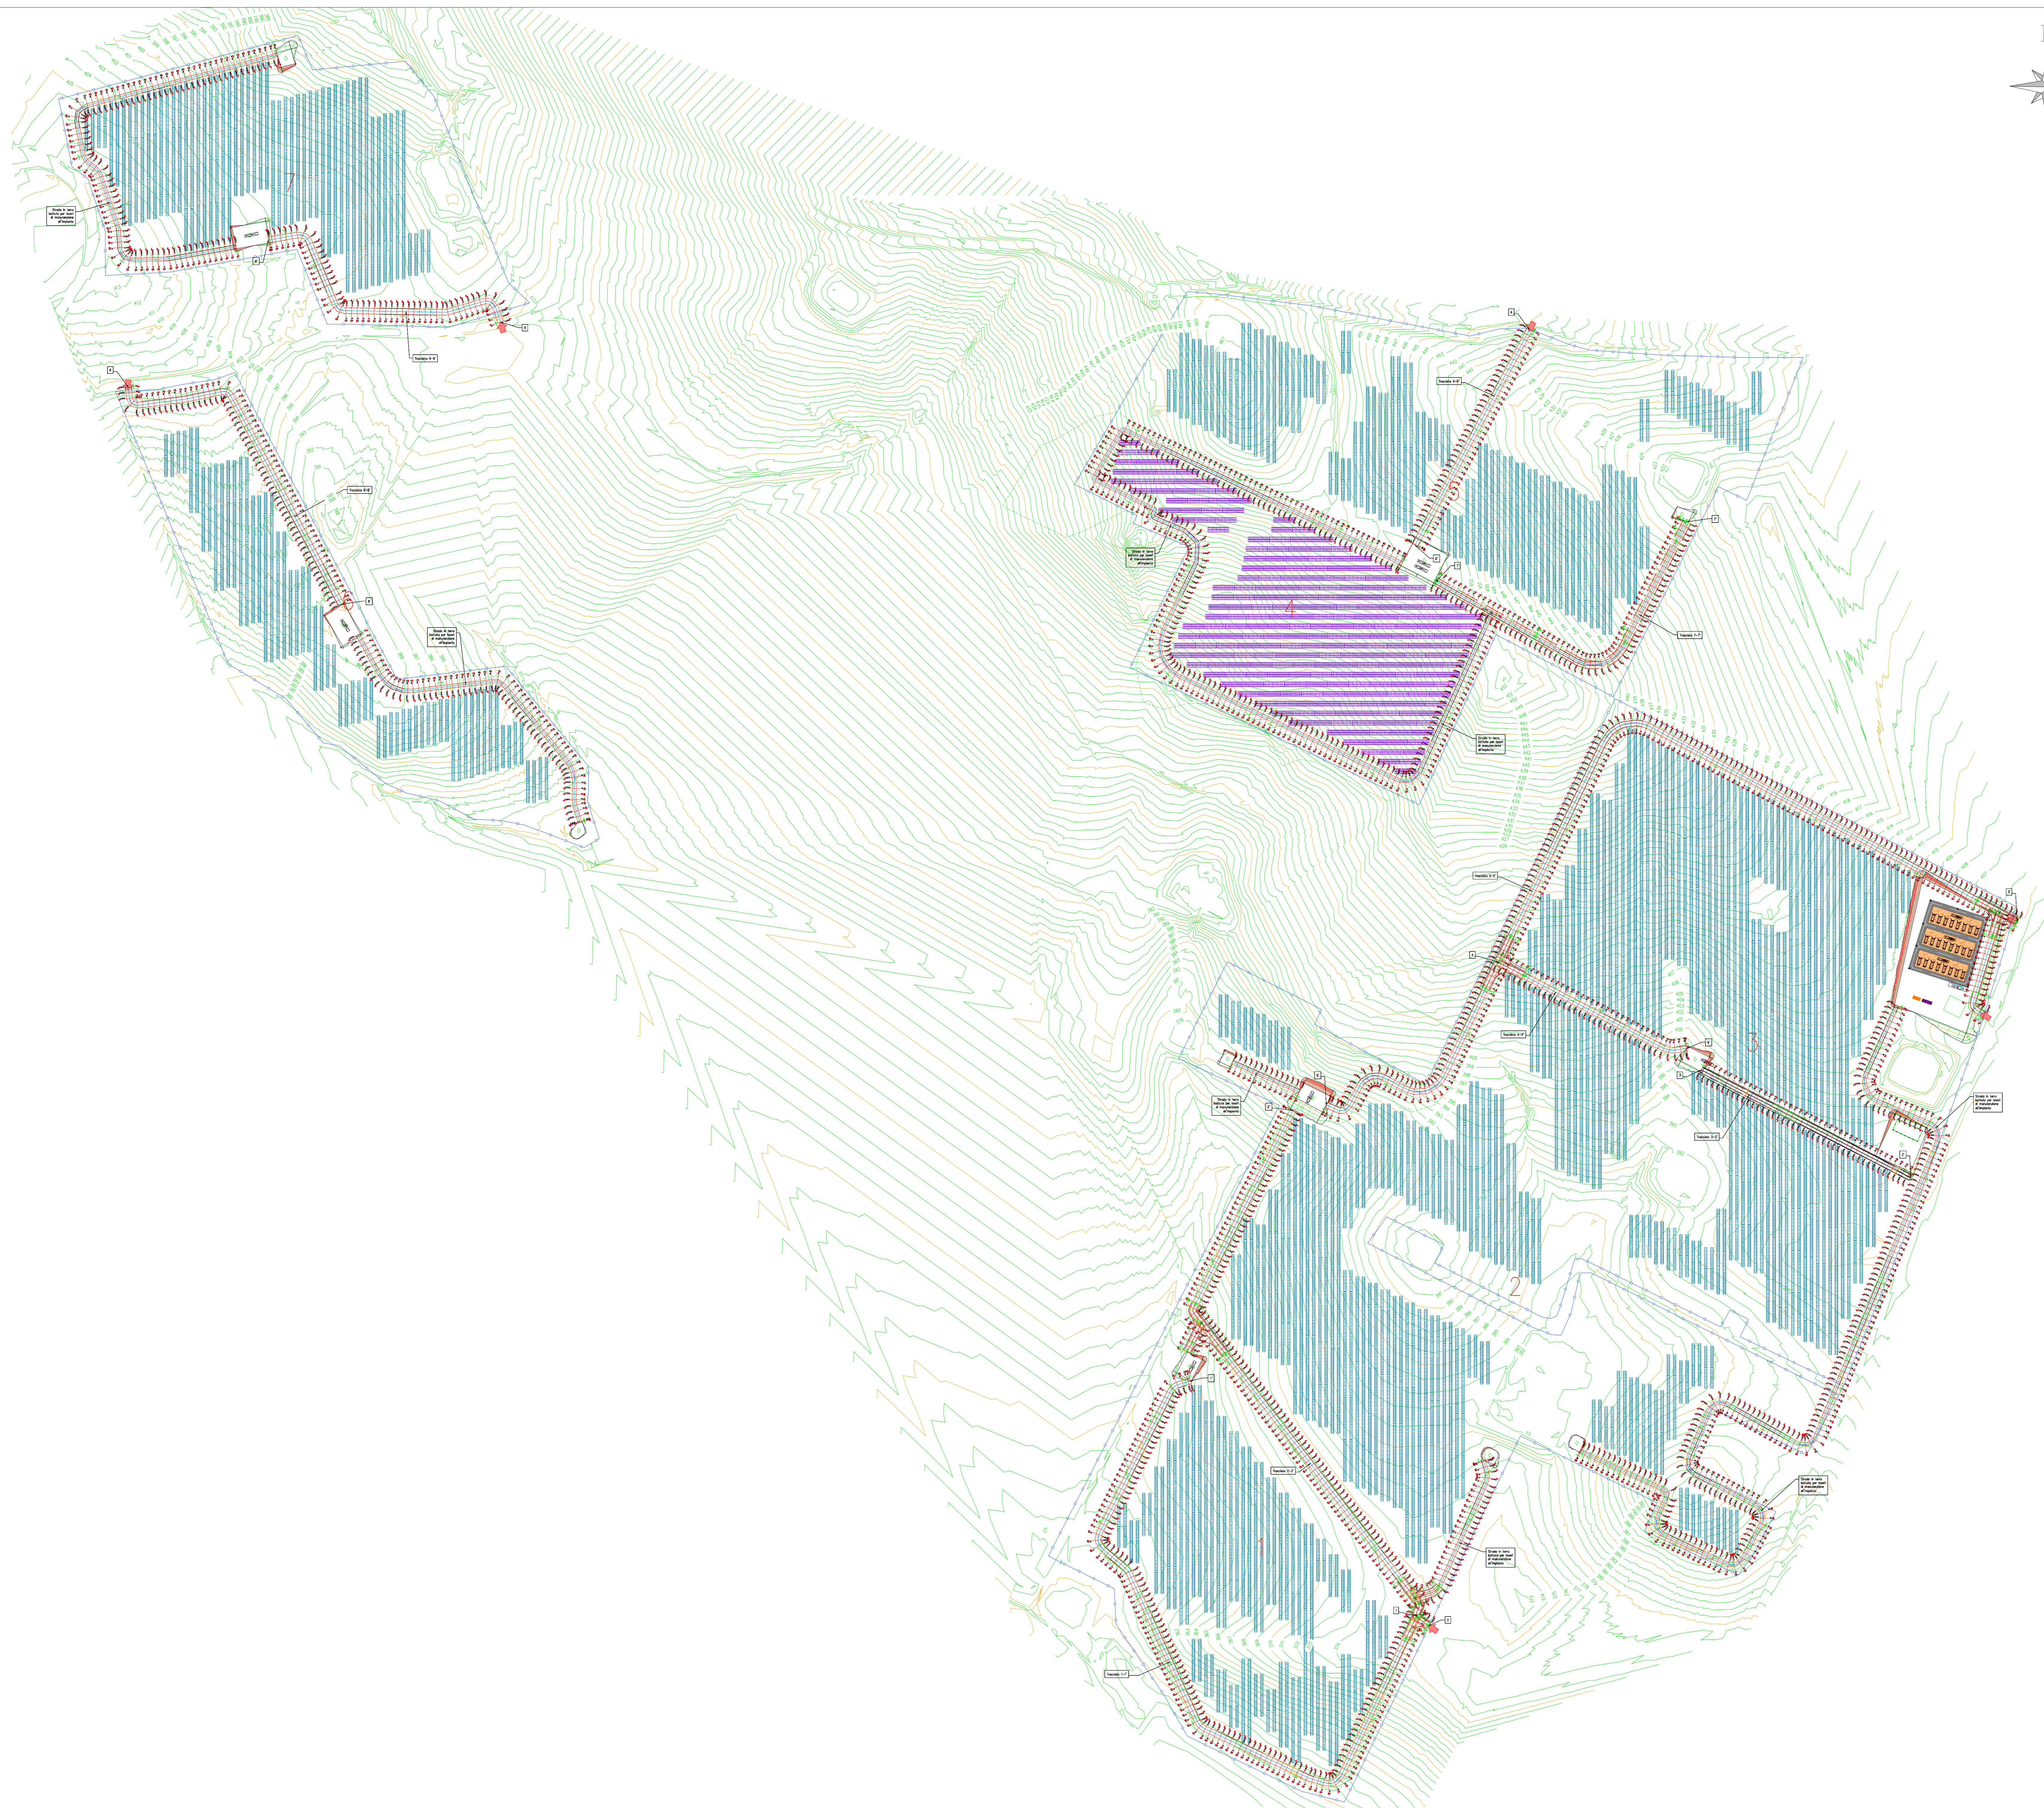

LEGENDA	
	RECINZIONE IN PROGETTO
	STRUTTURE DI SOSTEGNO MODULI (FISSE): - 2V14 Moduli
	STRUTTURE DI SOSTEGNO MODULI (TRACKER): - 1V24 two-row - 1V56 two-row
	CABINA ELETTRICA DI CAMPO
	ACCESSI CARRABILI PRINCIPALI PREVISTI

<p>CITTÀ METROPOLITANA DI PALERMO COMUNE DI MONREALE</p>	<p>REGIONE SICILIA</p>												
<p>PROGETTO PER LA REALIZZAZIONE DI UN NUOVO IMPIANTO AGRIVOLTAICO E DELLE RELATIVE OPERE DI CONNESSIONE ALLA RETE DI DISTRIBUZIONE AT, SITO NEL COMUNE DI MONREALE (PA), LOCALITÀ VALLEFONDI, AVENTE POTENZA DI PICCO DC PARI A 33,2 MWp (potenza in immissione pari a 28 MWac) DENOMINAZIONE IMPIANTO "VALLEFONDI"</p> <p>PROGETTO DEFINITIVO</p> <p>PROCEDURA DI AUTORIZZAZIONE UNICA REGIONALE di cui all'art. 12 del D.lgs. 387/2003 - Linee Guida Decr. MISE 10/09/2010 PROCEDURA DI VALUTAZIONE DI IMPATTO AMBIENTALE PRESSO IL MITE ai sensi dell'art. 23 del D.Lgs. 152/2006 ricompreso nell'art. 31, comma 6 del D.Lgs. 77/21.</p>													
ELABORATO:	FOGLIO: 0												
Viabilità interna al campo: sezioni tipo	B.4.7												
scale 1:2000													
<p>COMMITTENTE</p> <p style="text-align: center;">X-ELIO</p> <p>X-ELIO VALLEFONDI S.R.L. <small>Cassa Intestata al Tribunale di Palermo - Via S. Maria delle Grazie, 10 - 09100 CATANIA - Tel. 091 4810179 Capitale Mezzanimo versato € 10.000,00 Partita IVA e codice fiscale registrati al numero 03623610968 - REA RM 1989327 Società composta e direzione e controllo di X-ELIO Energy, S.L.U. xeliovallefondit@xepgmat.it</small></p>													
<p>PROGETTAZIONE DELLE OPERE</p> <p>Progettista</p> <p>A176 LAB <small>A176LAB srl Via Marconi, 40 - 09100 CATANIA - Tel. 091 4810179 P.IVA 03623610968 Ing. Giovanni Gabbione</small></p>	<p>Consulenti specialistici</p> <p>Studio Agronomico - Dott. Agr. Mazzara Vito</p> <p>Studio Geologico - Dott. Geol. Antonio Cacioppo</p> <p>Progettista strutturale - Ing. Vincenzo Agosta</p>												
<p>Nome: _____</p> <p>File/Documento: _____</p>													
<table border="1"> <thead> <tr> <th>REV.</th> <th>DATA</th> <th>DESCRIZIONE MODIFICA</th> <th>REDATTO</th> <th>APPROVATO</th> <th>AUTORIZZATO</th> </tr> </thead> <tbody> <tr> <td>0</td> <td>10/12/2023</td> <td>PRIMA EMISSIONE</td> <td>M. STABILE</td> <td>G. GABELLONE</td> <td>V. AGOSTA</td> </tr> </tbody> </table>	REV.	DATA	DESCRIZIONE MODIFICA	REDATTO	APPROVATO	AUTORIZZATO	0	10/12/2023	PRIMA EMISSIONE	M. STABILE	G. GABELLONE	V. AGOSTA	<p>FOGLIO</p> <p>2 DI 8</p>
REV.	DATA	DESCRIZIONE MODIFICA	REDATTO	APPROVATO	AUTORIZZATO								
0	10/12/2023	PRIMA EMISSIONE	M. STABILE	G. GABELLONE	V. AGOSTA								

