




## SEZIONI TIPO VIE CAVO SU TERRENO VEGETALE

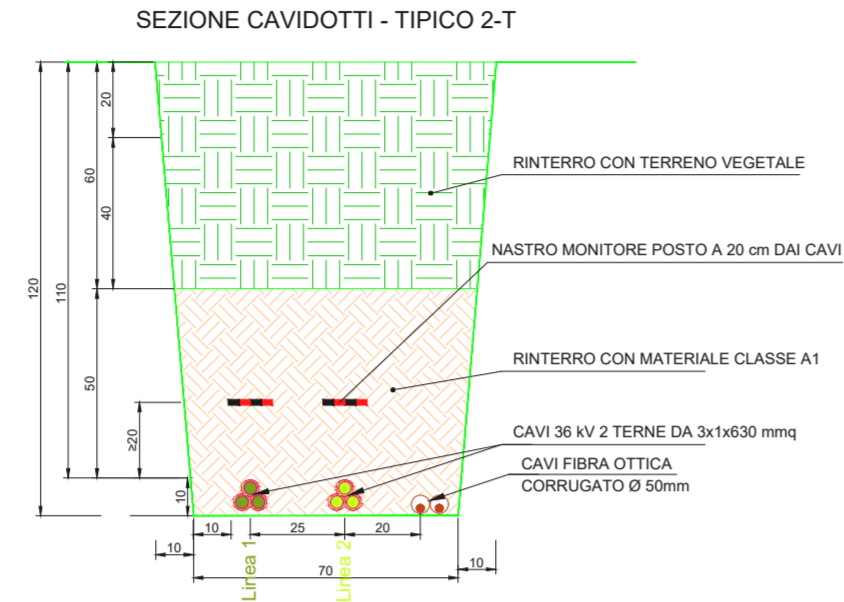

## SEZIONI TIPO VIE CAVO SU STRADE STERRATE

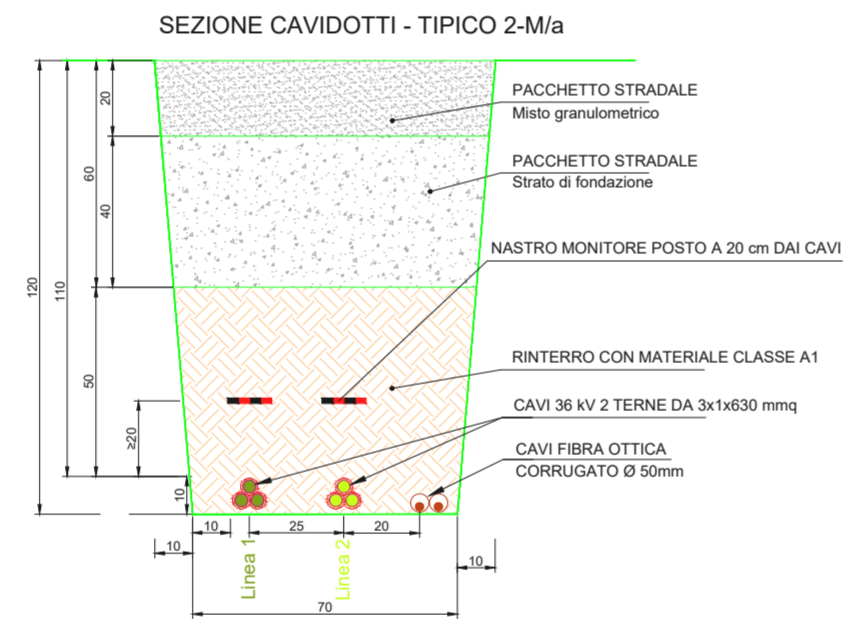

## SEZIONI TIPO VIE CAVO SU STRADE ASFALTATE

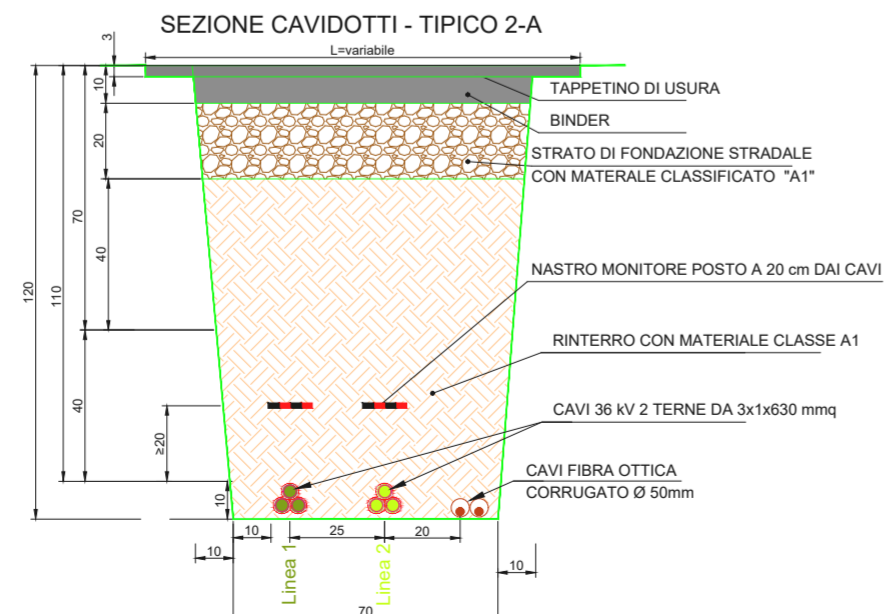

CITTA' METROPOLITANA DI PALERMO  
 COMUNE DI MONREALE



REGIONE SICILIA

PROGETTO PER LA REALIZZAZIONE DI UN NUOVO IMPIANTO AGRIVOLTAICO  
 E DELLE RELATIVE OPERE DI CONNESSIONE ALLA RETE DI DISTRIBUZIONE AT,  
 SITO NEL COMUNE DI MONREALE (PA), LOCALITA' VALLEFONDI,  
 AVENTE POTENZA DI PICCO DC PARI A 33,2 MWp  
 (potenza in immissione pari a 28 MWac)  
 DENOMINAZIONE IMPIANTO "VALLEFONDI"

### PROGETTO DEFINITIVO

PROCEDURA DI AUTORIZZAZIONE UNICA REGIONALE di cui all'art. 12 del D.lgs 387/2003 - Linee Guida Decr. MISE 10/09/2010

PROCEDURA DI VALUTAZIONE DI IMPATTO AMBIENTALE PRESSO IL MITE

ai sensi dell'art. 23 del D.Lgs. 152/2006 ricompreso nell'art. 31, comma 6 del D.Lgs. 77/21.

ELABORATO:	codice identificativo	rev
Cavidotti di collegamento: sezioni tipo	B.5.5	0

scala 1:2.000

COMMITTENTE

firma/timbro committente

**X-ELIO**

X-ELIO VALLEFONDI S.R.L.  
 Corso Vittorio Emanuele II 349 00186 ROMA Tel.+39 06.8412640 - Fax +39 06.8551726  
 Capitale interamente versato € 10.000,00  
 Partita IVA e Iscrizione Registro Imprese di Roma n° 16862961006 REA RM-1680337  
 Società sottoposta a direzione e controllo di X-ELIO Energy, S.L.U.  
 xeliovallefondisrl@legalmail.it

PROGETTAZIONE DELLE OPERE

Progettista

A176 LAB  
 A176LAB srl  
 Via Madonna dell'Alto Mare n.23  
 91011 Alcamo (TP)  
 P.IVA 02812750814  
 Ing. Giovanni Gabbellone  
 Think different project

Consulenti specialistici

Studio Agronomico - Dott. Agr. Mazzara Vito  
 Studio Geologico - Dott. Geol. Antonio Cacioppo  
 Progettista strutturale - Ing. Vincenzo Agosta

Nome file/documento:	DATA	DESCRIZIONE MODIFICA	REDATTO	APPROVATO	AUTORIZZATO	FOGLIO
						1 DI 1
0	10/12/2023	PRIMA EMISSIONE	A.BRUNO	C.GAGLIO	G.GABELLONE	
REV.	DATA	DESCRIZIONE MODIFICA	REDATTO	APPROVATO	AUTORIZZATO	