



LEGENDA

- Confini catastali
- Viabilità di campo
- Cavidotto Sottocampo 1-3
- Cavidotto Sottocampo 2-5
- Cavidotto Sottocampo 4.1-4.5
- Cavidotto Sottocampo 4.6-4.8
- Cabina di trasformazione 4400
- Cabina di trasformazione 1100
- Inverter 3300
- Inverter 4400
- Cabina di raccolta
- Cavidotto MT



PROGETTO PER LA REALIZZAZIONE
DI UN IMPIANTO AGRIVOLTAICO DENOMINATO
" BELPASSO" CON POTENZA IMPEGNATA AI FINI DELLA
CONNESSIONE PARI A 33 MW, SITO
NEL COMUNE DI BELPASSO (CT)

Codice elaborato	Data	Livello progettazione	Emesso	Verificato	Approvato	REV.
05_PD.05	Febbraio 2024	Definitivo				00

ELABORATO:
PLANIMETRIA CAVIDOTTI MT DI CAMPO E SEZIONE DI POSA

SOCIETA' PROPONENTE:



R. Power Italy Helios S.R.L.
Via Manganelli 20/G
95030 Nicolosi (CT)
tel:095914116 - cell:3339533392
email:info@e-prima.eu

TIMBRI E FIRME:

PROGETTAZIONE:




E-PRIMA S.R.L.
Via Manganelli 20/G
95030 Nicolosi (CT)
tel:095914116 - cell:3339533392
email:info@e-prima.eu

TIMBRI E FIRME:




SCALA METRICA
1:2000

TIPOLOGICO DI POSA - CAVI MT 30 kV SU TERRENO AGRICOLO

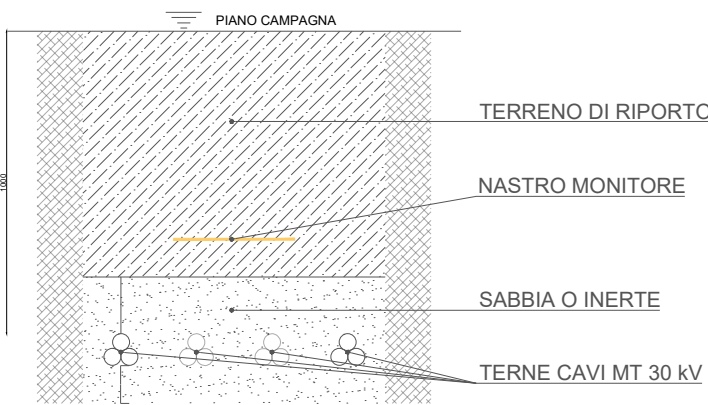

TIPOLOGICO DI POSA - CAVI MT 30 kV SU STRADA STERRATA

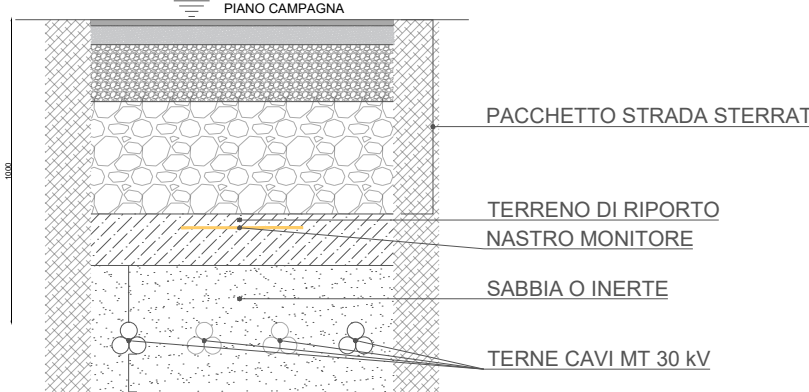

TIPOLOGICO DI POSA - CAVI MT 30 kV SU STRADA ASFALTATA

