


CARTA DEI TOPOIETI
Scala R=1:150.000


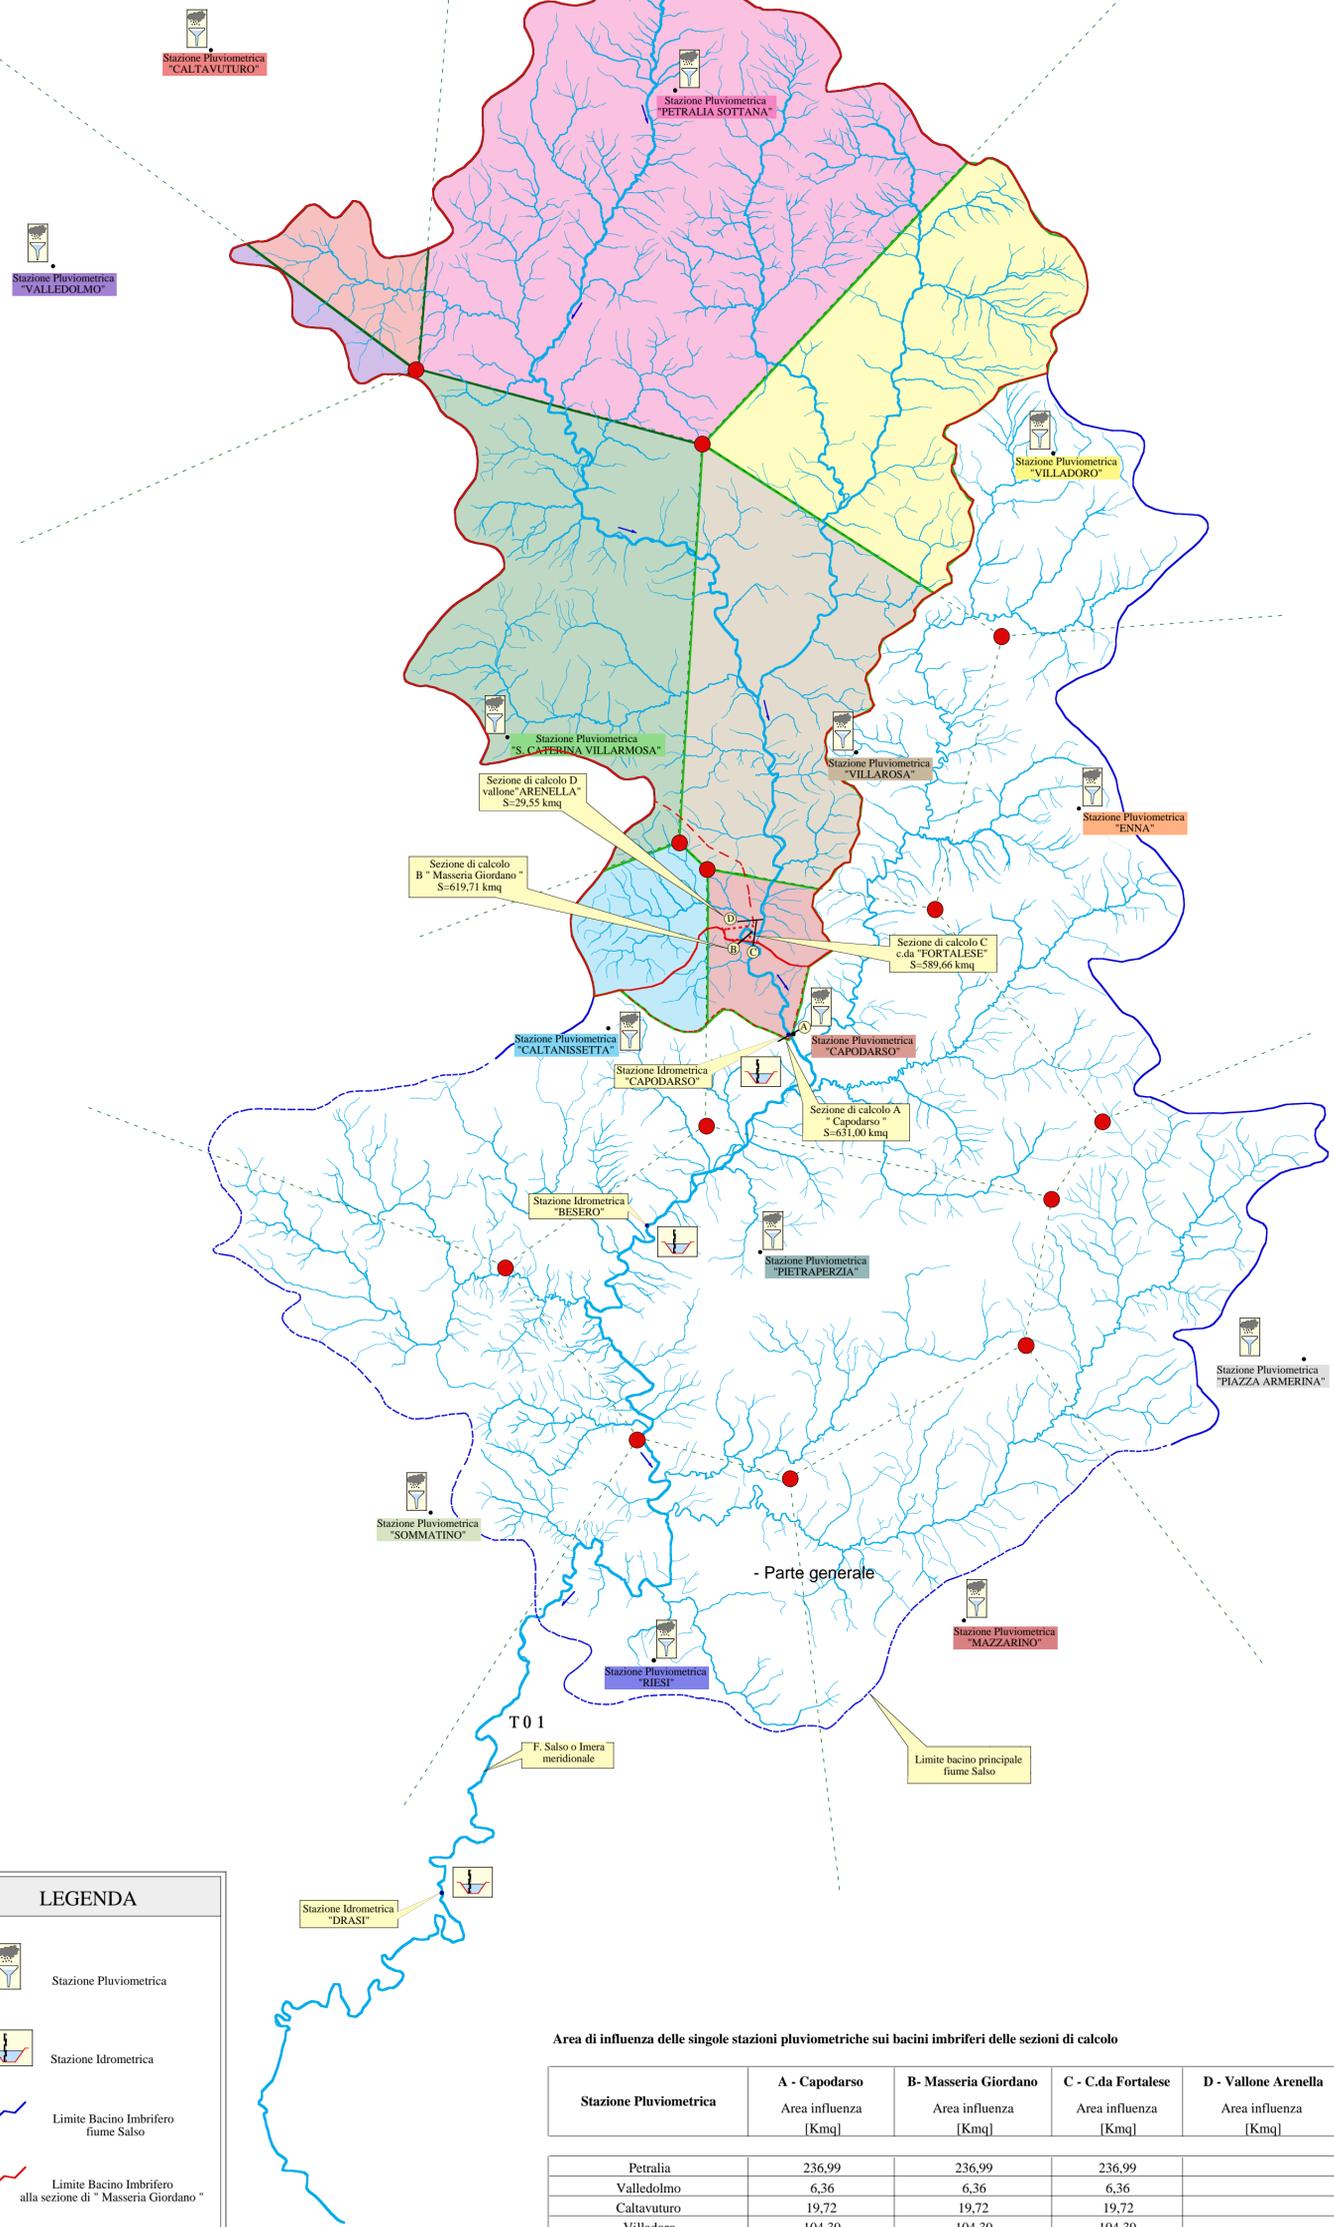


LEGENDA

- Stazione Pluviometrica
- Stazione Idrometrica
- Limite Bacino Imbrifero fiume Salso
- Limite Bacino Imbrifero alla sezione di "Masseria Giordano"
- Limite Bacino Imbrifero vallone "Arenella"
- Sezione di calcolo

Area di influenza delle singole stazioni pluviometriche sui bacini imbriferi delle sezioni di calcolo

Stazione Pluviometrica	A - Capodarso Area influenza [Kmq]	B- Masseria Giordano Area influenza [Kmq]	C - C.da Fortalese Area influenza [Kmq]	D - Vallone Arenella Area influenza [Kmq]
Petralia	236,99	236,99	236,99	
Valledolmo	6,36	6,36	6,36	
Caltavuturo	19,72	19,72	19,72	
Villadoro	104,39	104,39	104,39	
S. Caterina Villarmosa	120,66	120,66	117,31	3,35
Villarosa	94,98	93,18	93,18	1,8
Capodarso	24,35	17,38	11,71	3,37
Caltanissetta	23,55	21,03		21,03
TOTALE	631,00	619,71	589,66	29,55

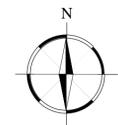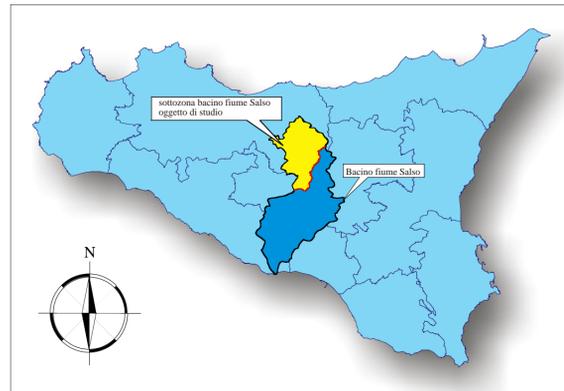

ANAS S.p.A.
Direzione Centrale Programmazione Progettazione

CORRIDOIO PLURIMODALE TIRRENICO-NORD EUROPA
ITINERARIO AGRIGENTO -CALTANISSETTA-A19
S.S. N° 640 "DI PORTO EMPEDOCLE"
AMMODERNAMENTO E ADEGUAMENTO ALLA CAT. B DEL D.M. 5.11.2001
Dal km 44+000 allo svincolo con l'A19

PROGETTO DEFINITIVO E STUDIO DI IMPATTO AMBIENTALE

GRUPPO DI PROGETTAZIONE ATI: TECHNITAL s.p.a. (mandataria) S.I.S. Studio di Ingegneria Stradale s.r.l. DELTA Ingegneria s.r.l. INFRATEC s.r.l Consulting Engineering PROGIN s.p.a.	RESPONSABILI DI PROGETTO Dott. Ing. M. Raccosta Ordine Ing. Verona n° A1665 Prof. Ing. A. Bevilacqua Ordine Ing. Palermo n° 4028 Dott. Ing. M. Carino Ordine Ing. Agrigento n° A628 Dott. Ing. N. Troccoli Ordine Ing. Potenza n° 836 Dott. Ing. S. Esposito Ordine Ing. Roma n° 20837	IL RESPONSABILE DEL SIA Dott. Ing. Nicola D'Alessandro Ordine degli Ingegneri di Agrigento n° A895
		VISTO:IL RESPONSABILE DEL PROCEDIMENTO Dott. Ing. Massimiliano Fidenzi

STUDIO DI IMPATTO AMBIENTALE
AMBIENTE IDRICO
CARTA DEI TOPOIETI

CODICE PROGETTO	NOME FILE	REVISIONE	FOGLIO	SCALA:
LO407B	ID01-IDR-CC02.dwg	B	01 di 01	1:150.000
CODICE ELAB. T01 D01 IDR CC 02				
D				
C				
B	REVISIONE a seguito istruttoria ANAS 19/03/07	Aprile 2007	F. R. Ietto	F. Arciuli C. Marro
A	EMMISSIONE	Ottobre 2006	F. R. Ietto	F. Arciuli C. Marro
REV.	DESCRIZIONE	DATA	VERIFICATO RESP. TECNICO	APPROVATO RESP. DI SETTORE