PARTICOLARE 1: DETTAGLIO SU PLANIMETRIA LAYOUT (DISPOSIZIONE IN PIANTA DI TRACKER, E CABINA DI AREA)

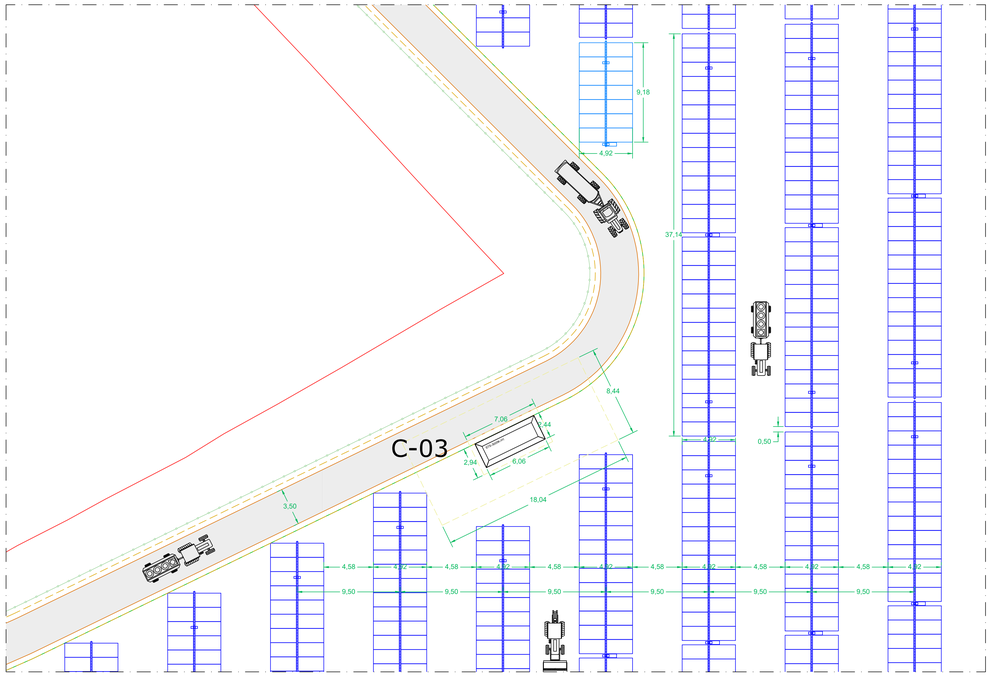

PARTICOLARE 1: DETTAGLIO SU PLANIMETRIA LAYOUT (VISTA FRONTALE DI TRACKER, E CABINA DI AREA)

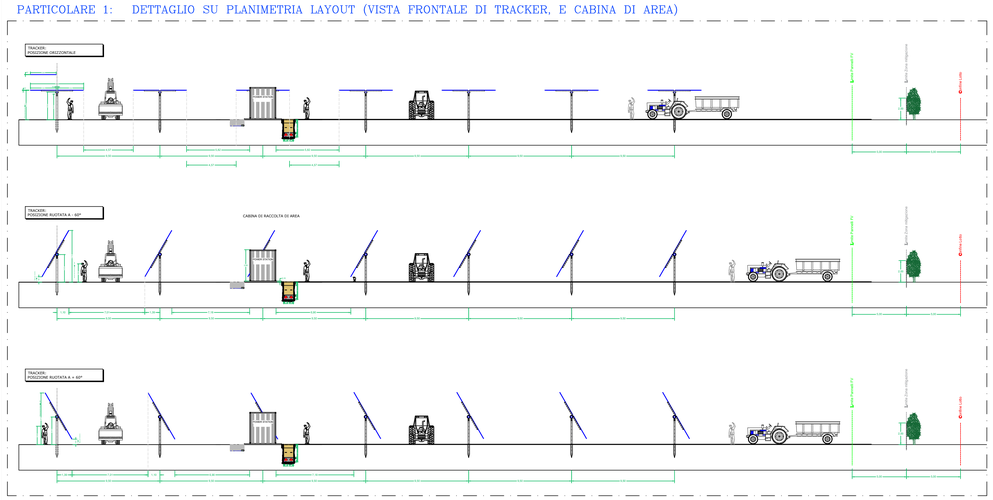

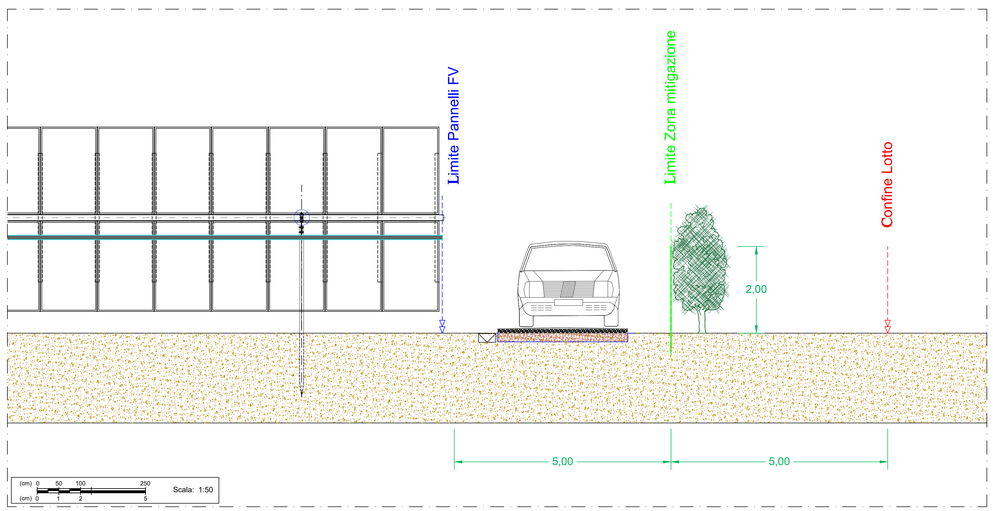

TRACKER:
POSIZIONE RUOTATA A - 60°

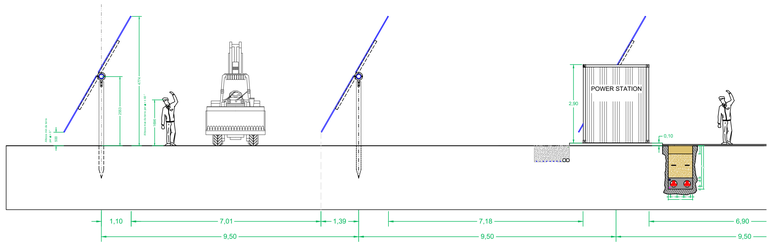

CABINA DI RACCOLTA DI AREA

TRACKER 2x14P:

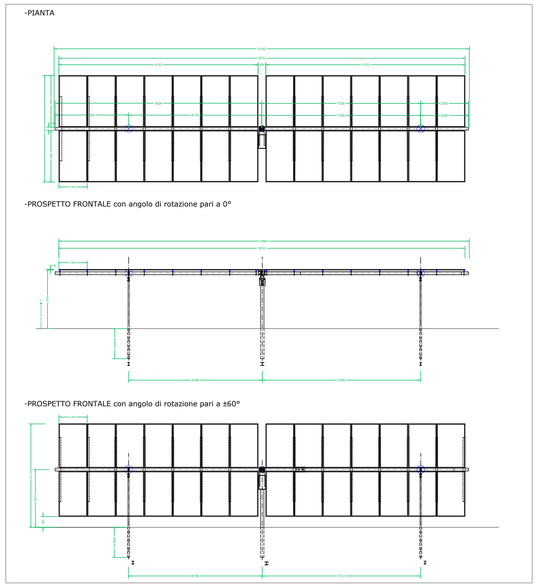

PARTICOLARE: Azionamento del Tracker

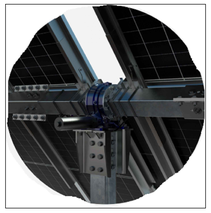

TRACKER 2x14P / 2x28P:

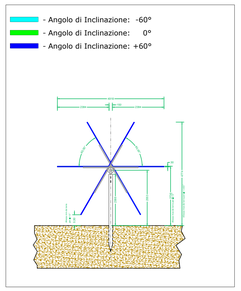

* Range di infissione dei pali è variabile in base alla consistenza e alla tipologia del terreno

TRACKER 2x28P:

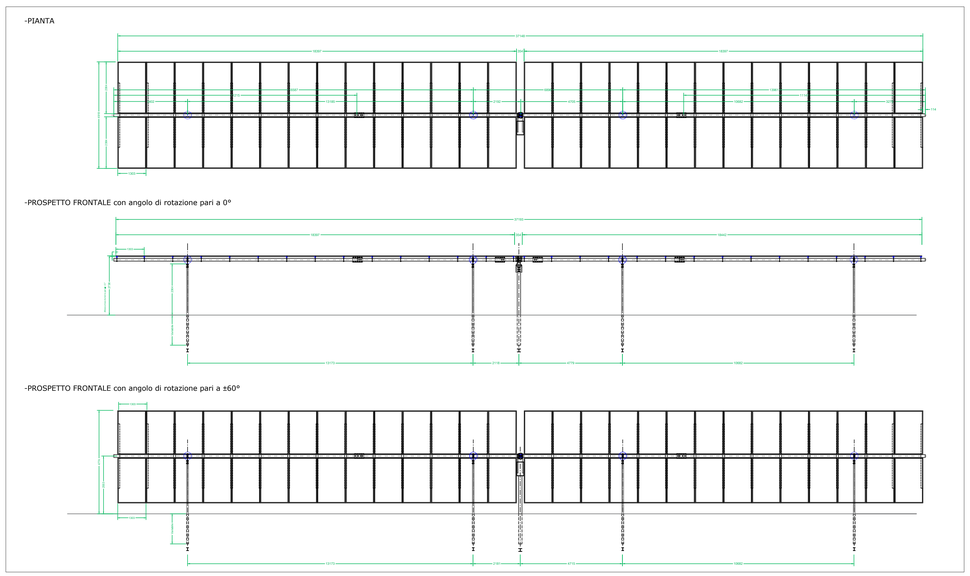

LAYOUT DELL'IMPIANTO FOTOVOLTAICO

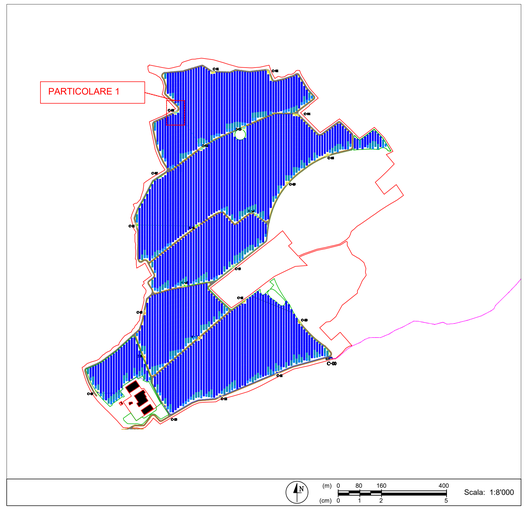

PARTICOLARE DEL MONTAGGIO INVERTER SU TELAIO ESTERNO

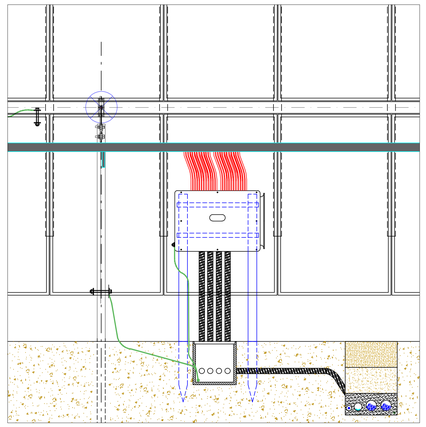

REV	DISEGNATO DA	DATA	VERIFICATO DA	DATA	APPROVATO DA	DATA
R00	Ing. S. Matta	22/11/2023	Innova Service S.r.l.	23/11/2023	SKI 40 S.r.l.	

SCALA	SEDE PROGETTO	FORMATO
1:8'000 1:50	CAGLIARI	A0

DATA	TIPO DI EMISSIONE
Novembre 2023	Prima Emissione

Proponente - Sviluppo progetto FV:
SKI 40 S.r.l.
Via Caradosso n. 9 - Milano (MI)
P.IVA 11584400961

Statkraft

Studio di progettazione:
LA SIA S.p.A.
Viale L. Schiavonetti, 28600173-Roma (RM)
P.IVA 08207411003

LA SIA

PROGETTO

Progetto Definitivo per la realizzazione di un impianto agrivoltaico denominato "Mogoro Agrisolare" della potenza di picco di 65.902,20 kW + BESS, ubicato nel comune di Mogoro (OR), e relative opere di connessione alla RTN

TITOLO ELABORATO

SEZIONI E PROSPETTI IMPIANTO

Coordinamento Progettisti:

INNOVA SERVICE S.r.l.
Via Santa Margherita, 4 - 09124 Cagliari (CA)
P.IVA 03379940921
PEC: innovaserviceca@pec.it

INNOVA SERVICE SRL

GRUPPO DI LAVORO

per INNOVA SERVICE S.r.l.
Giorgio Roberto Porpiglia - Architetto
Silvio Matta - Ingegnere Elettrico
Aurora Melis - Geometra

per La SIA S.p.A.
Riccardo Sacconi – Ingegnere Civile
Antonio Dedoni – Ingegnere Idraulico
Alberto Mossa – Archeologo
Simone Manconi – Geologo
Franco Milito – Agronomo
Francesco Paolo Pinchera - Biologo
Rita Bosi – Agronomo

NOME ELABORATO

TAV_SEZ_PROSP-01

Sacconi Riccardo
15.12.2023
19:42:25
GMT+01:00

Firmato digitalmente da: Silvio Matta
Data: 15/12/2023 15:19:30

REV

R00