


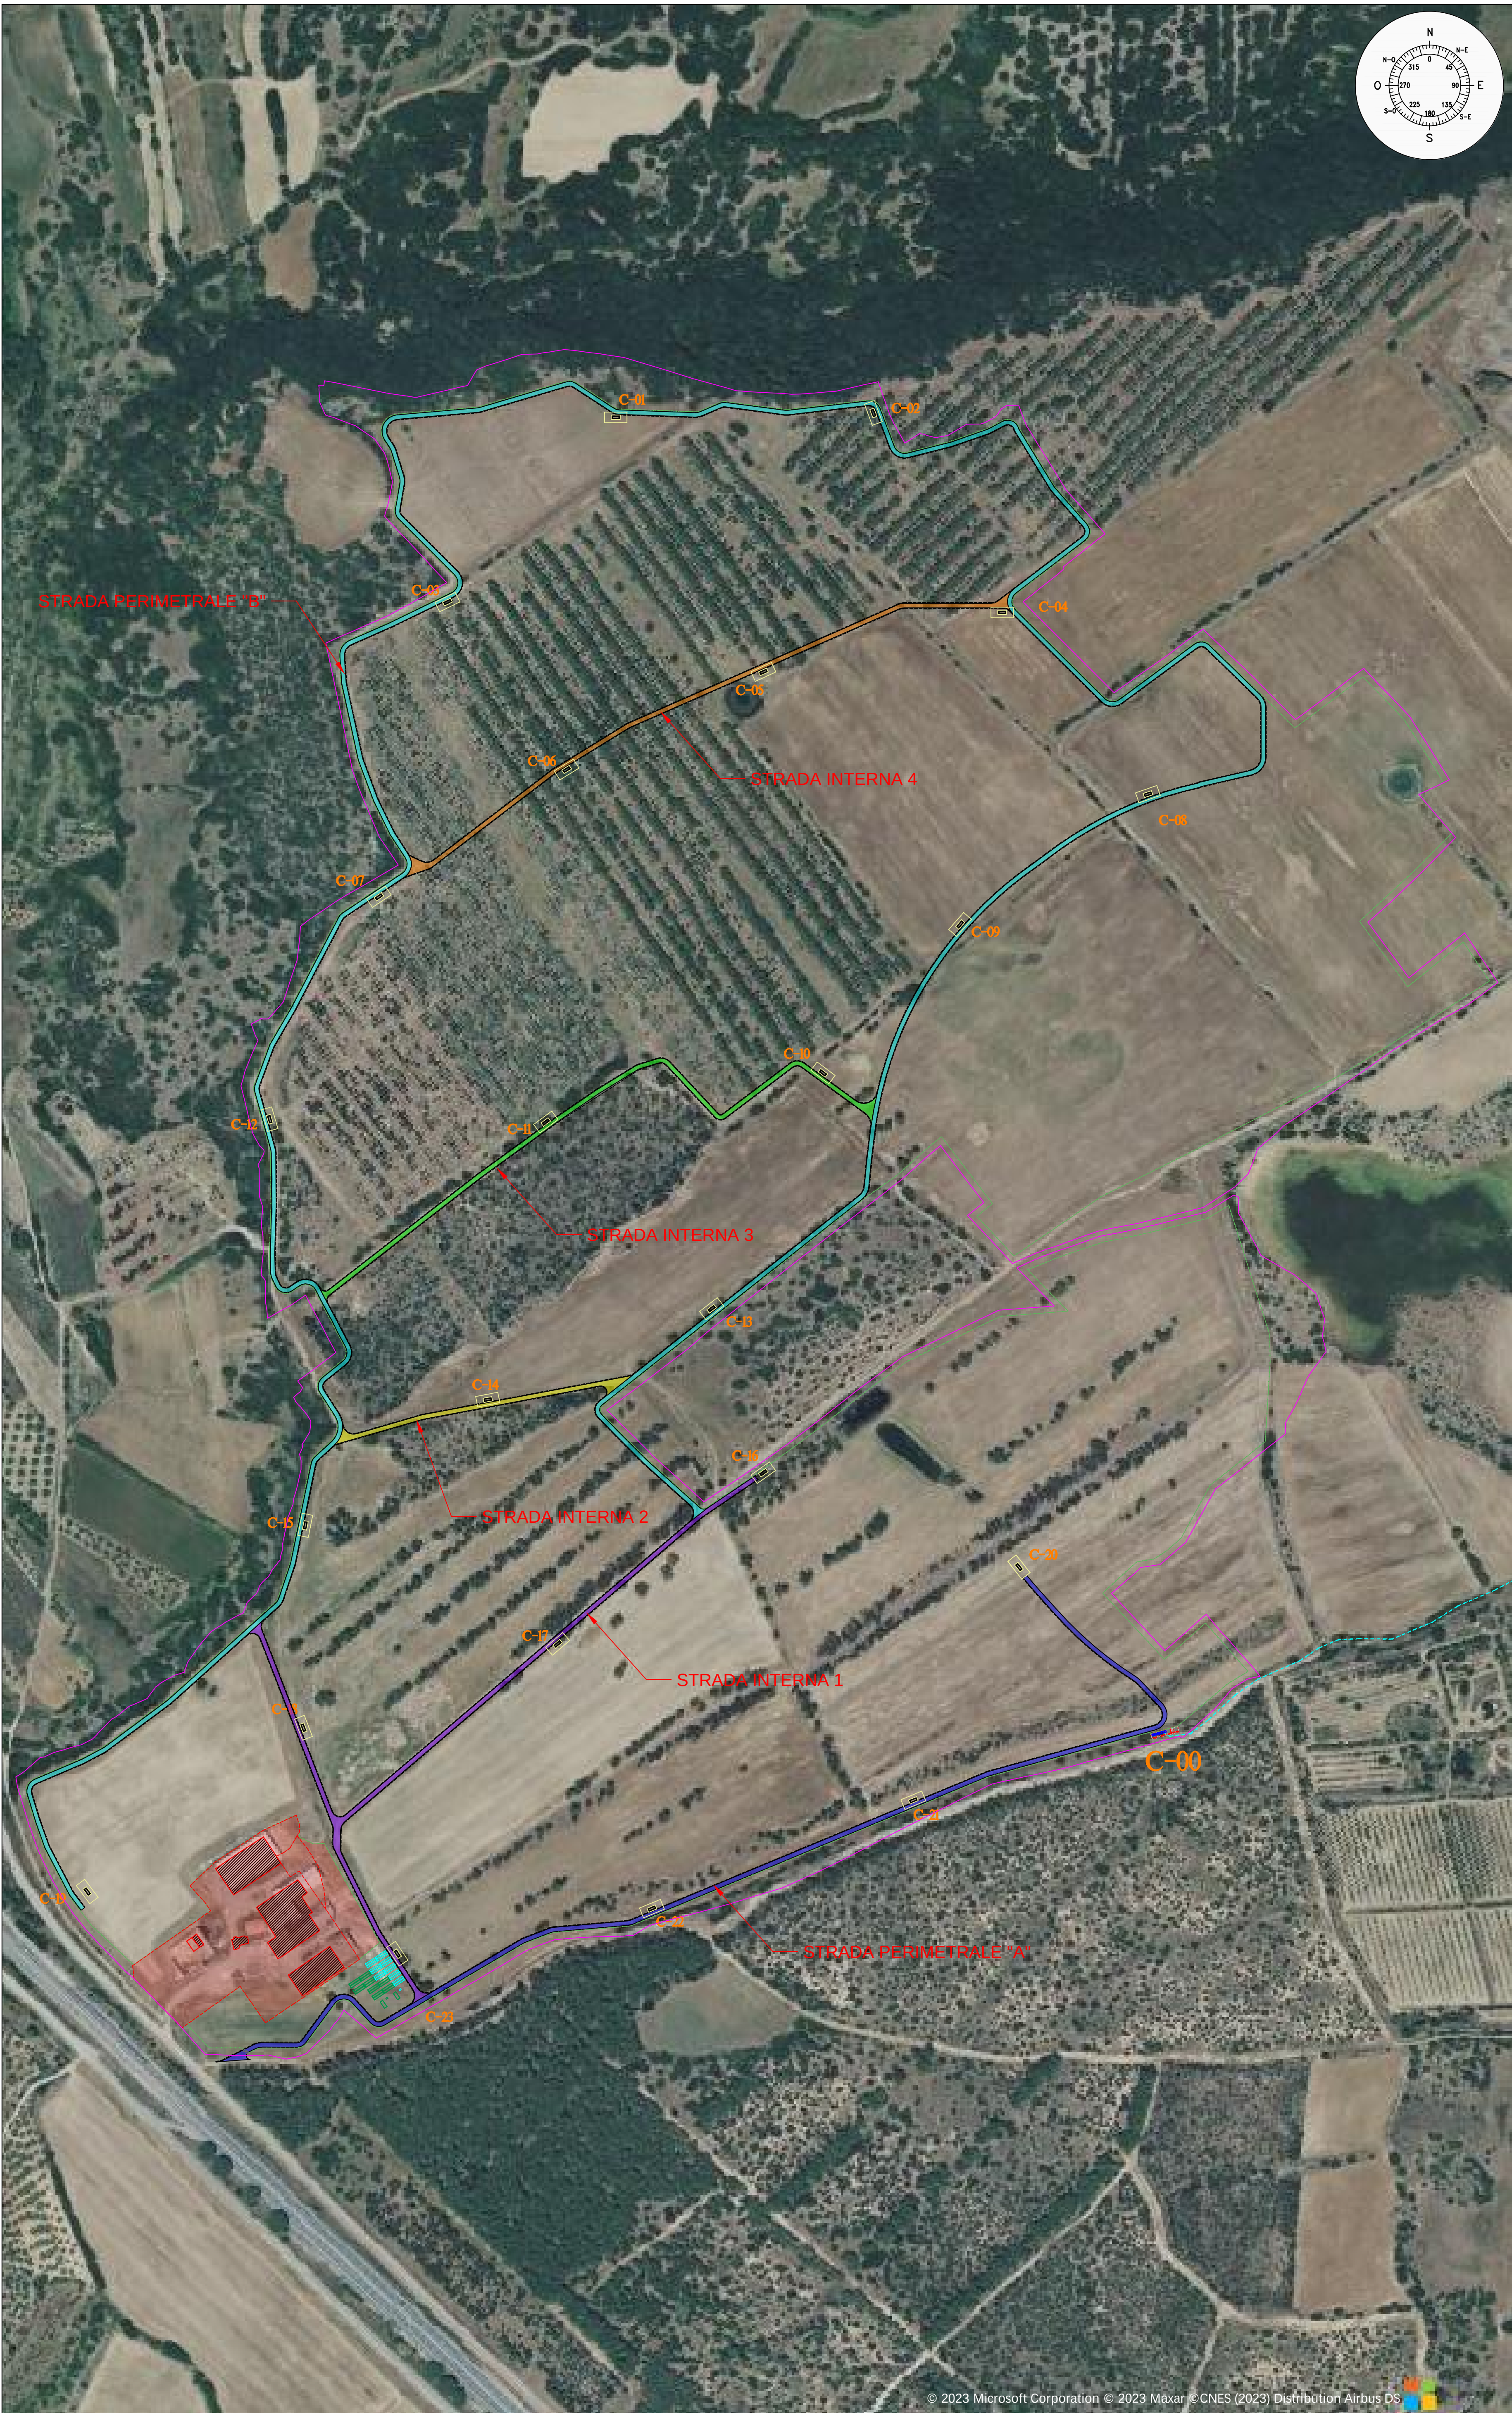


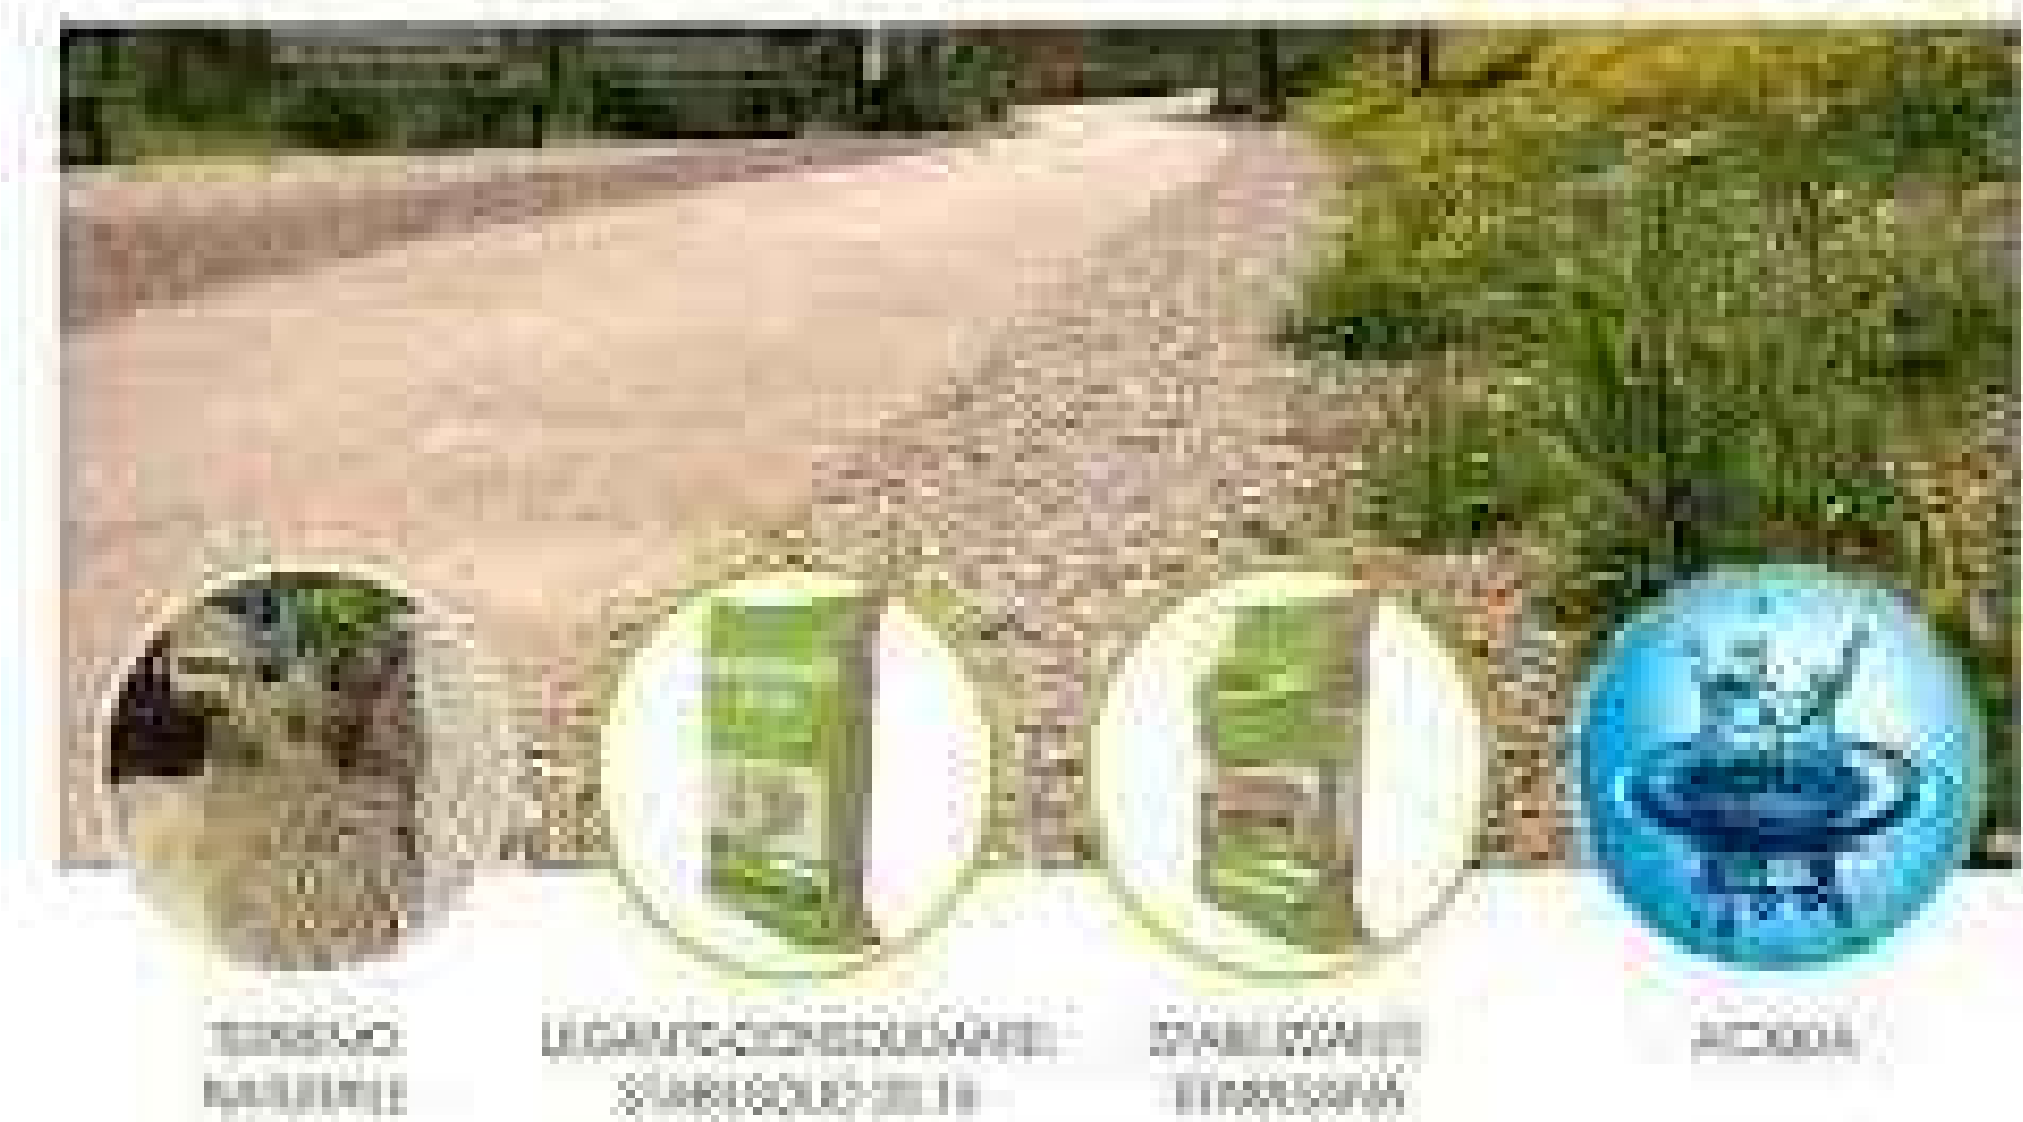

SEZIONE TIPO - SCALA 1:50

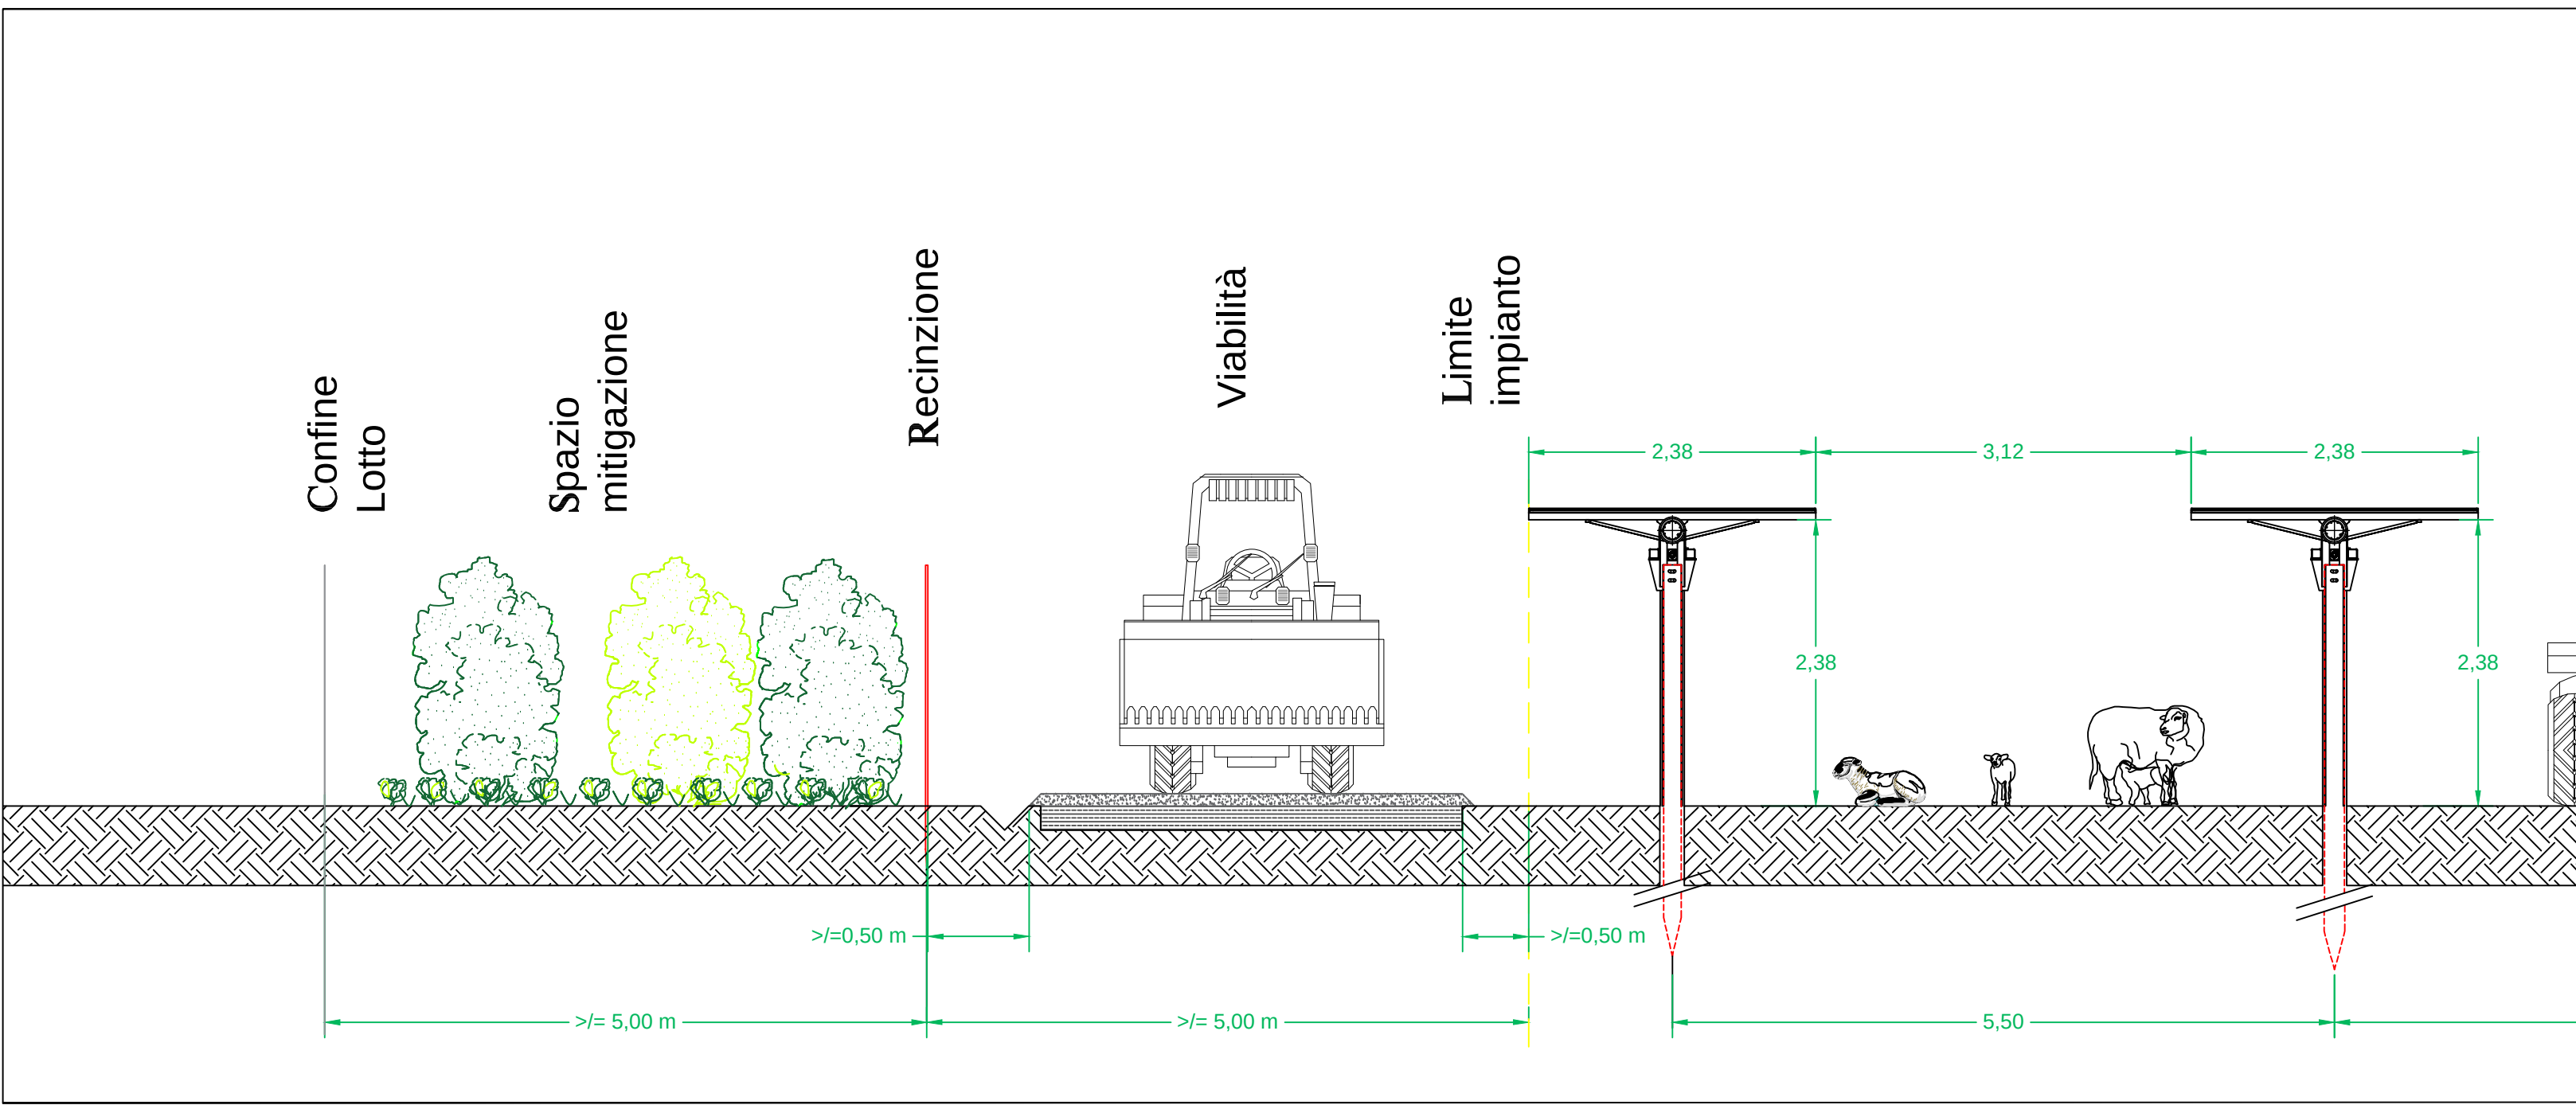

SEZIONE STRADALE TIPO - SCALA 1:20

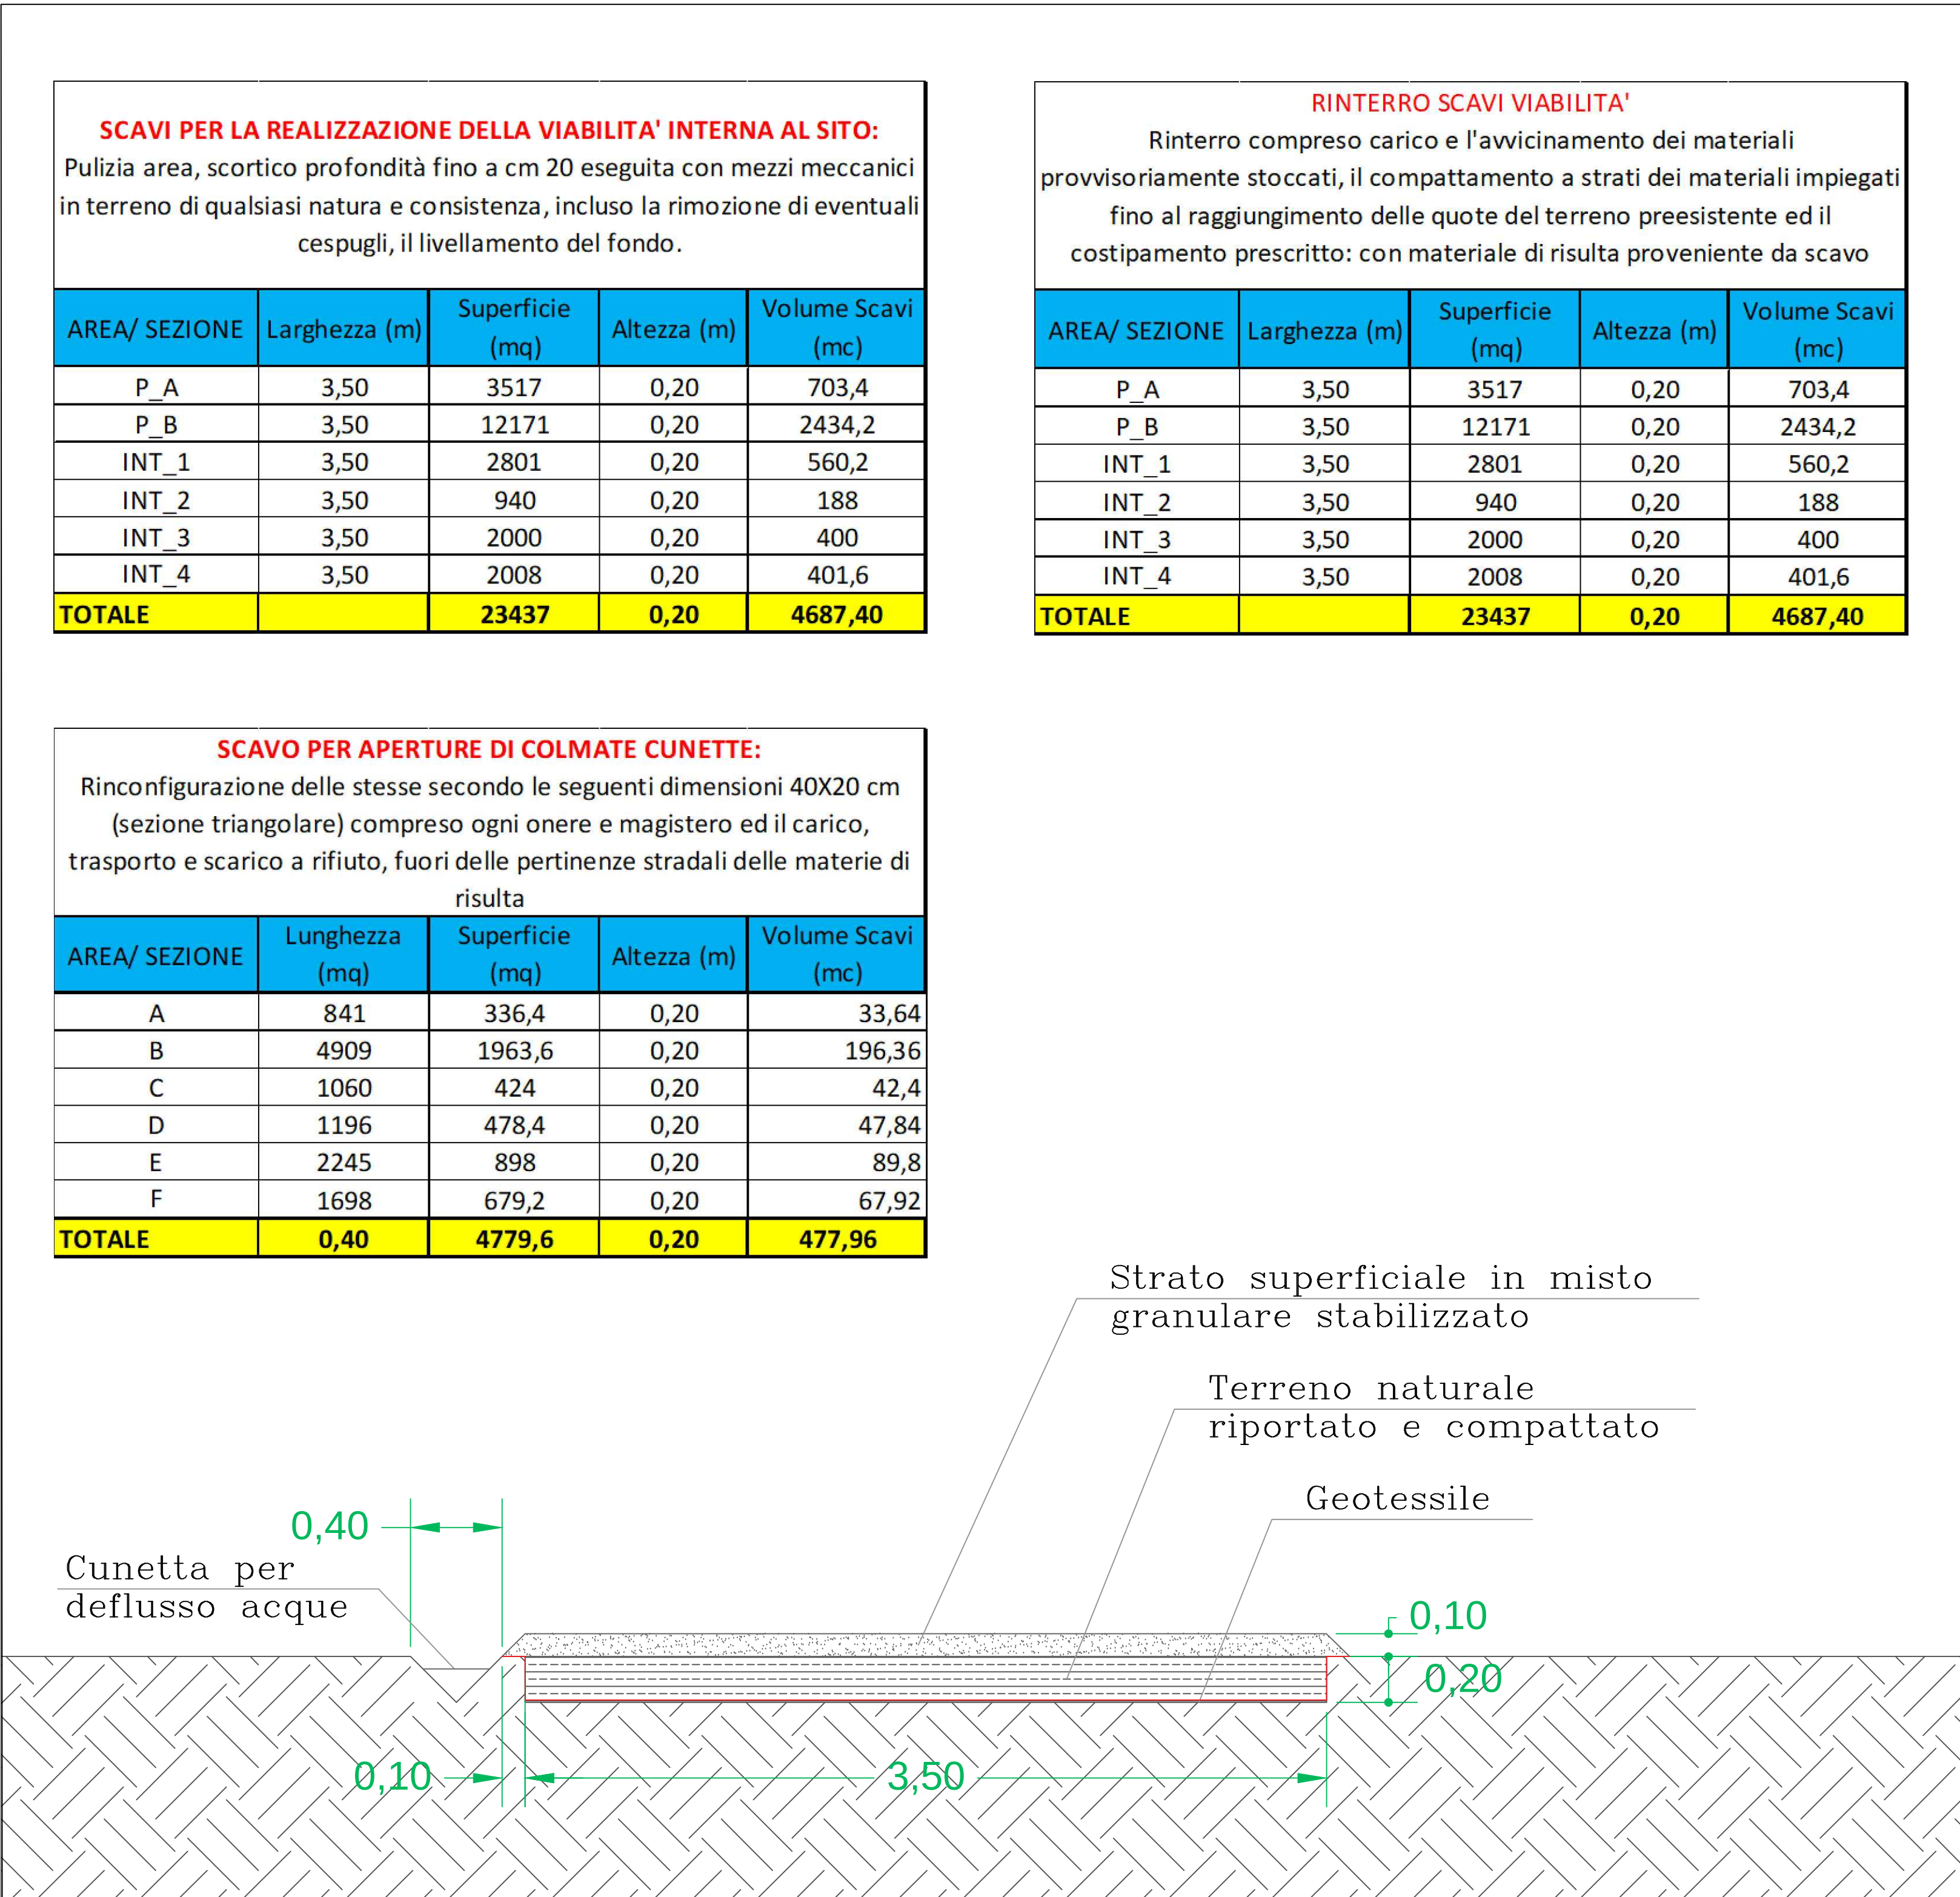

LEGENDA



REV	DISEGNATO DA	DATA	VERIFICATO DA	DATA	APPROVATO DA	DATA
R00	Ing. R. Sacconi	10/2023	Innova Service Srl	10/2023	SKI 40 S.r.l.	10/2023
R01	Ing. R. Sacconi	11/2023	Innova Service Srl Arch. Giorgio R. Porpiglia	11/2023	SKI 40 S.r.l.	11/2023
R02						
SCALA	SEDE PROGETTO			FORMATO		
1:2500 1:50 1:20	CAGLIARI			A0		
DATA	TIPO DI EMISSIONE					
OTTOBRE 2023	Seconda Emissione					
Comittente- Sviluppo progetto FV: SKI 40 S.r.l. Via Caradosso n. 9 - Milano (MI) P.IVA 11584400961				Studio di progettazione: LA SIA S.p.A. Viale L. Schiavonetti, 28600173-Roma (RM) P.IVA 08207411003		
						
PROGETTO						
Progetto Definitivo per la realizzazione di un impianto agrivoltaco denominato "Mogoro Agrisolare" della potenza di picco di 65.902,20 kW + BESS, ubicato nel comune di Mogoro (OR), e relative opere di connessione alla RTN						
TITOLO ELABORATO						
ACCESSIBILITA' - PARTICOLARI VIABILITA'						
Coordinamento Progettisti:						
INNOVA SERVICE S.r.l. Via Santa Margherita, 4 - 09124 Cagliari (CA) P.IVA 03379940921 PEC: innovaserviceca@pec.it						
GRUPPO DI LAVORO:						
per INNOVA SERVICE S.r.l. Giorgio Roberto Porpiglia - Architetto Silvio Matta - Ingegnere Elettrico Aurora Melis - Geometra			per LA SIA S.p.A. Riccardo Sacconi - Ingegnere Civile Antonio Dedoni - Ingegnere Idraulico Alberto Mossa - Archeologo Simone Manconi - Geologo Franco Millo - Agronomo Francesco Paolo Pinchera - Biologo Rita Bosi - Agronomo			
NOME ELABORATO				REV		
TAV_PART_02 - ACCES				R01		