



PARTICOLARE 1

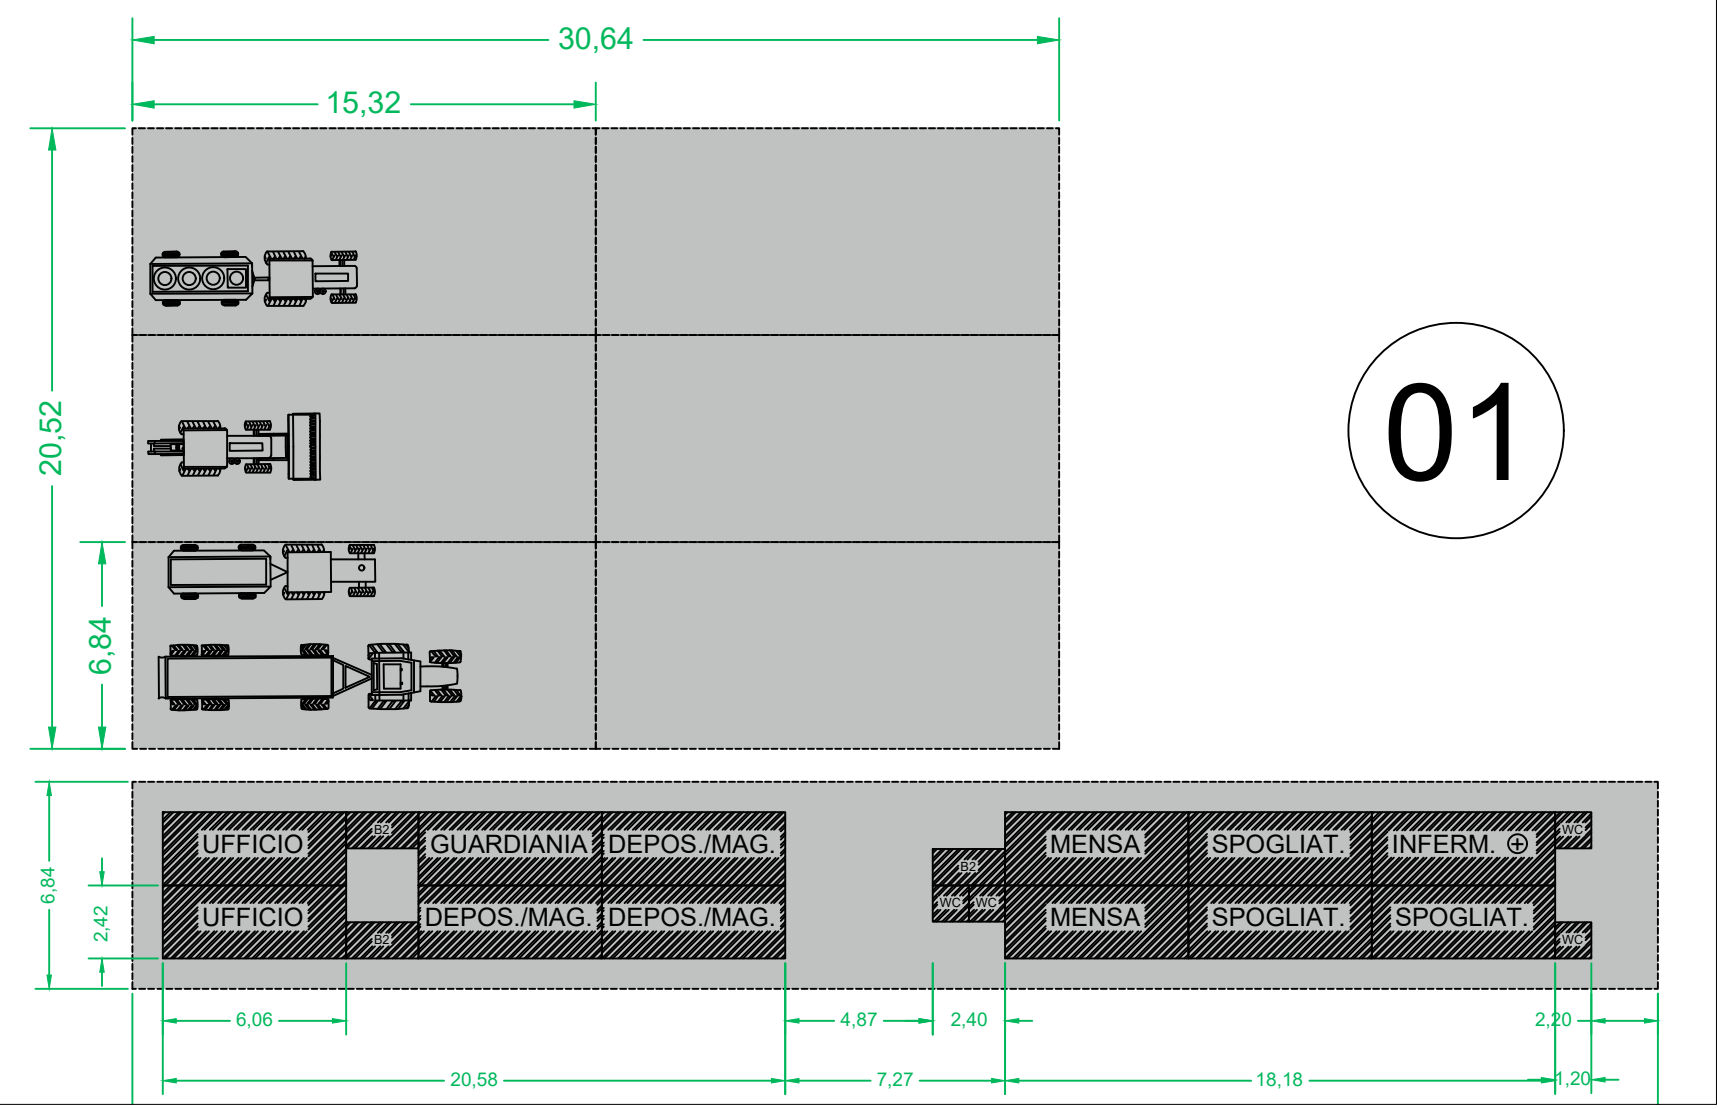


PARTICOLARE 4



PARTICOLARE 2

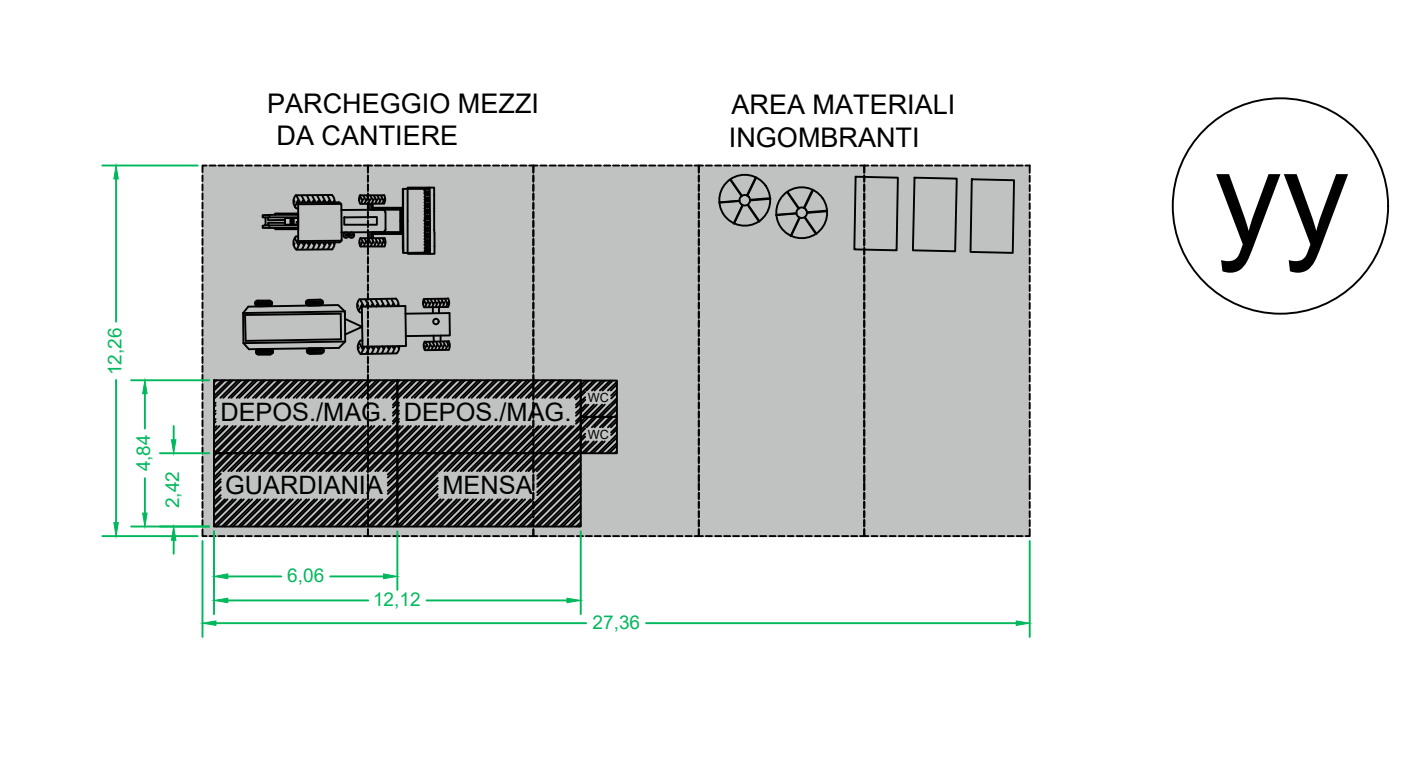


PARTICOLARE 4

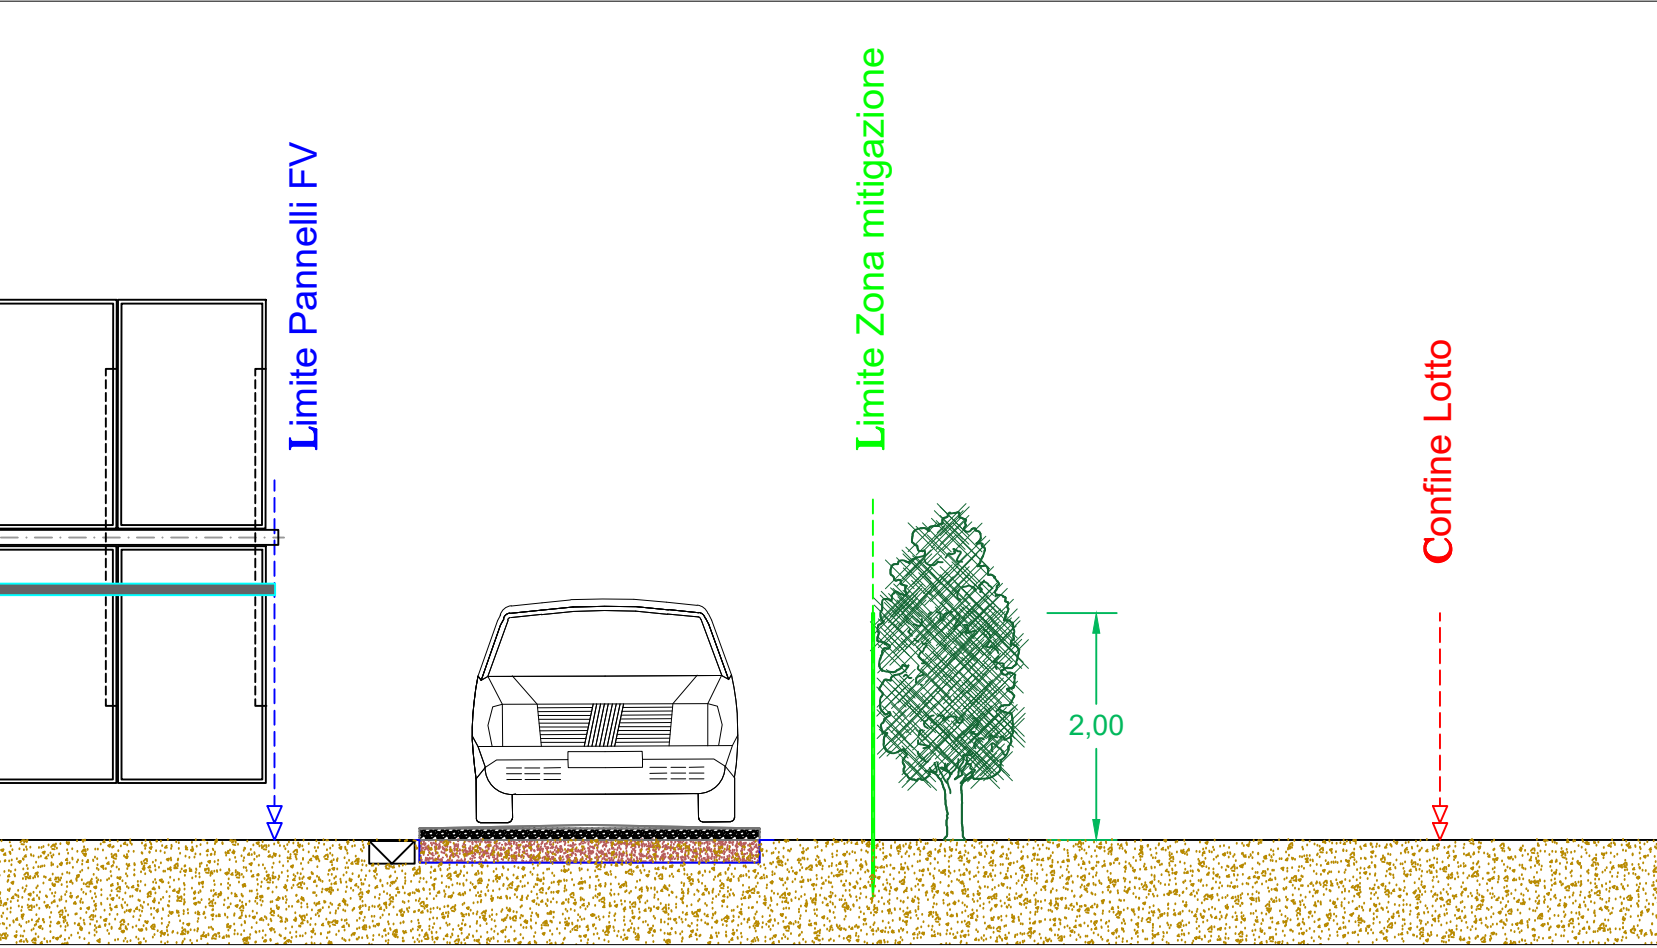


TIPOLOGIE DI BOX-CONTAINER

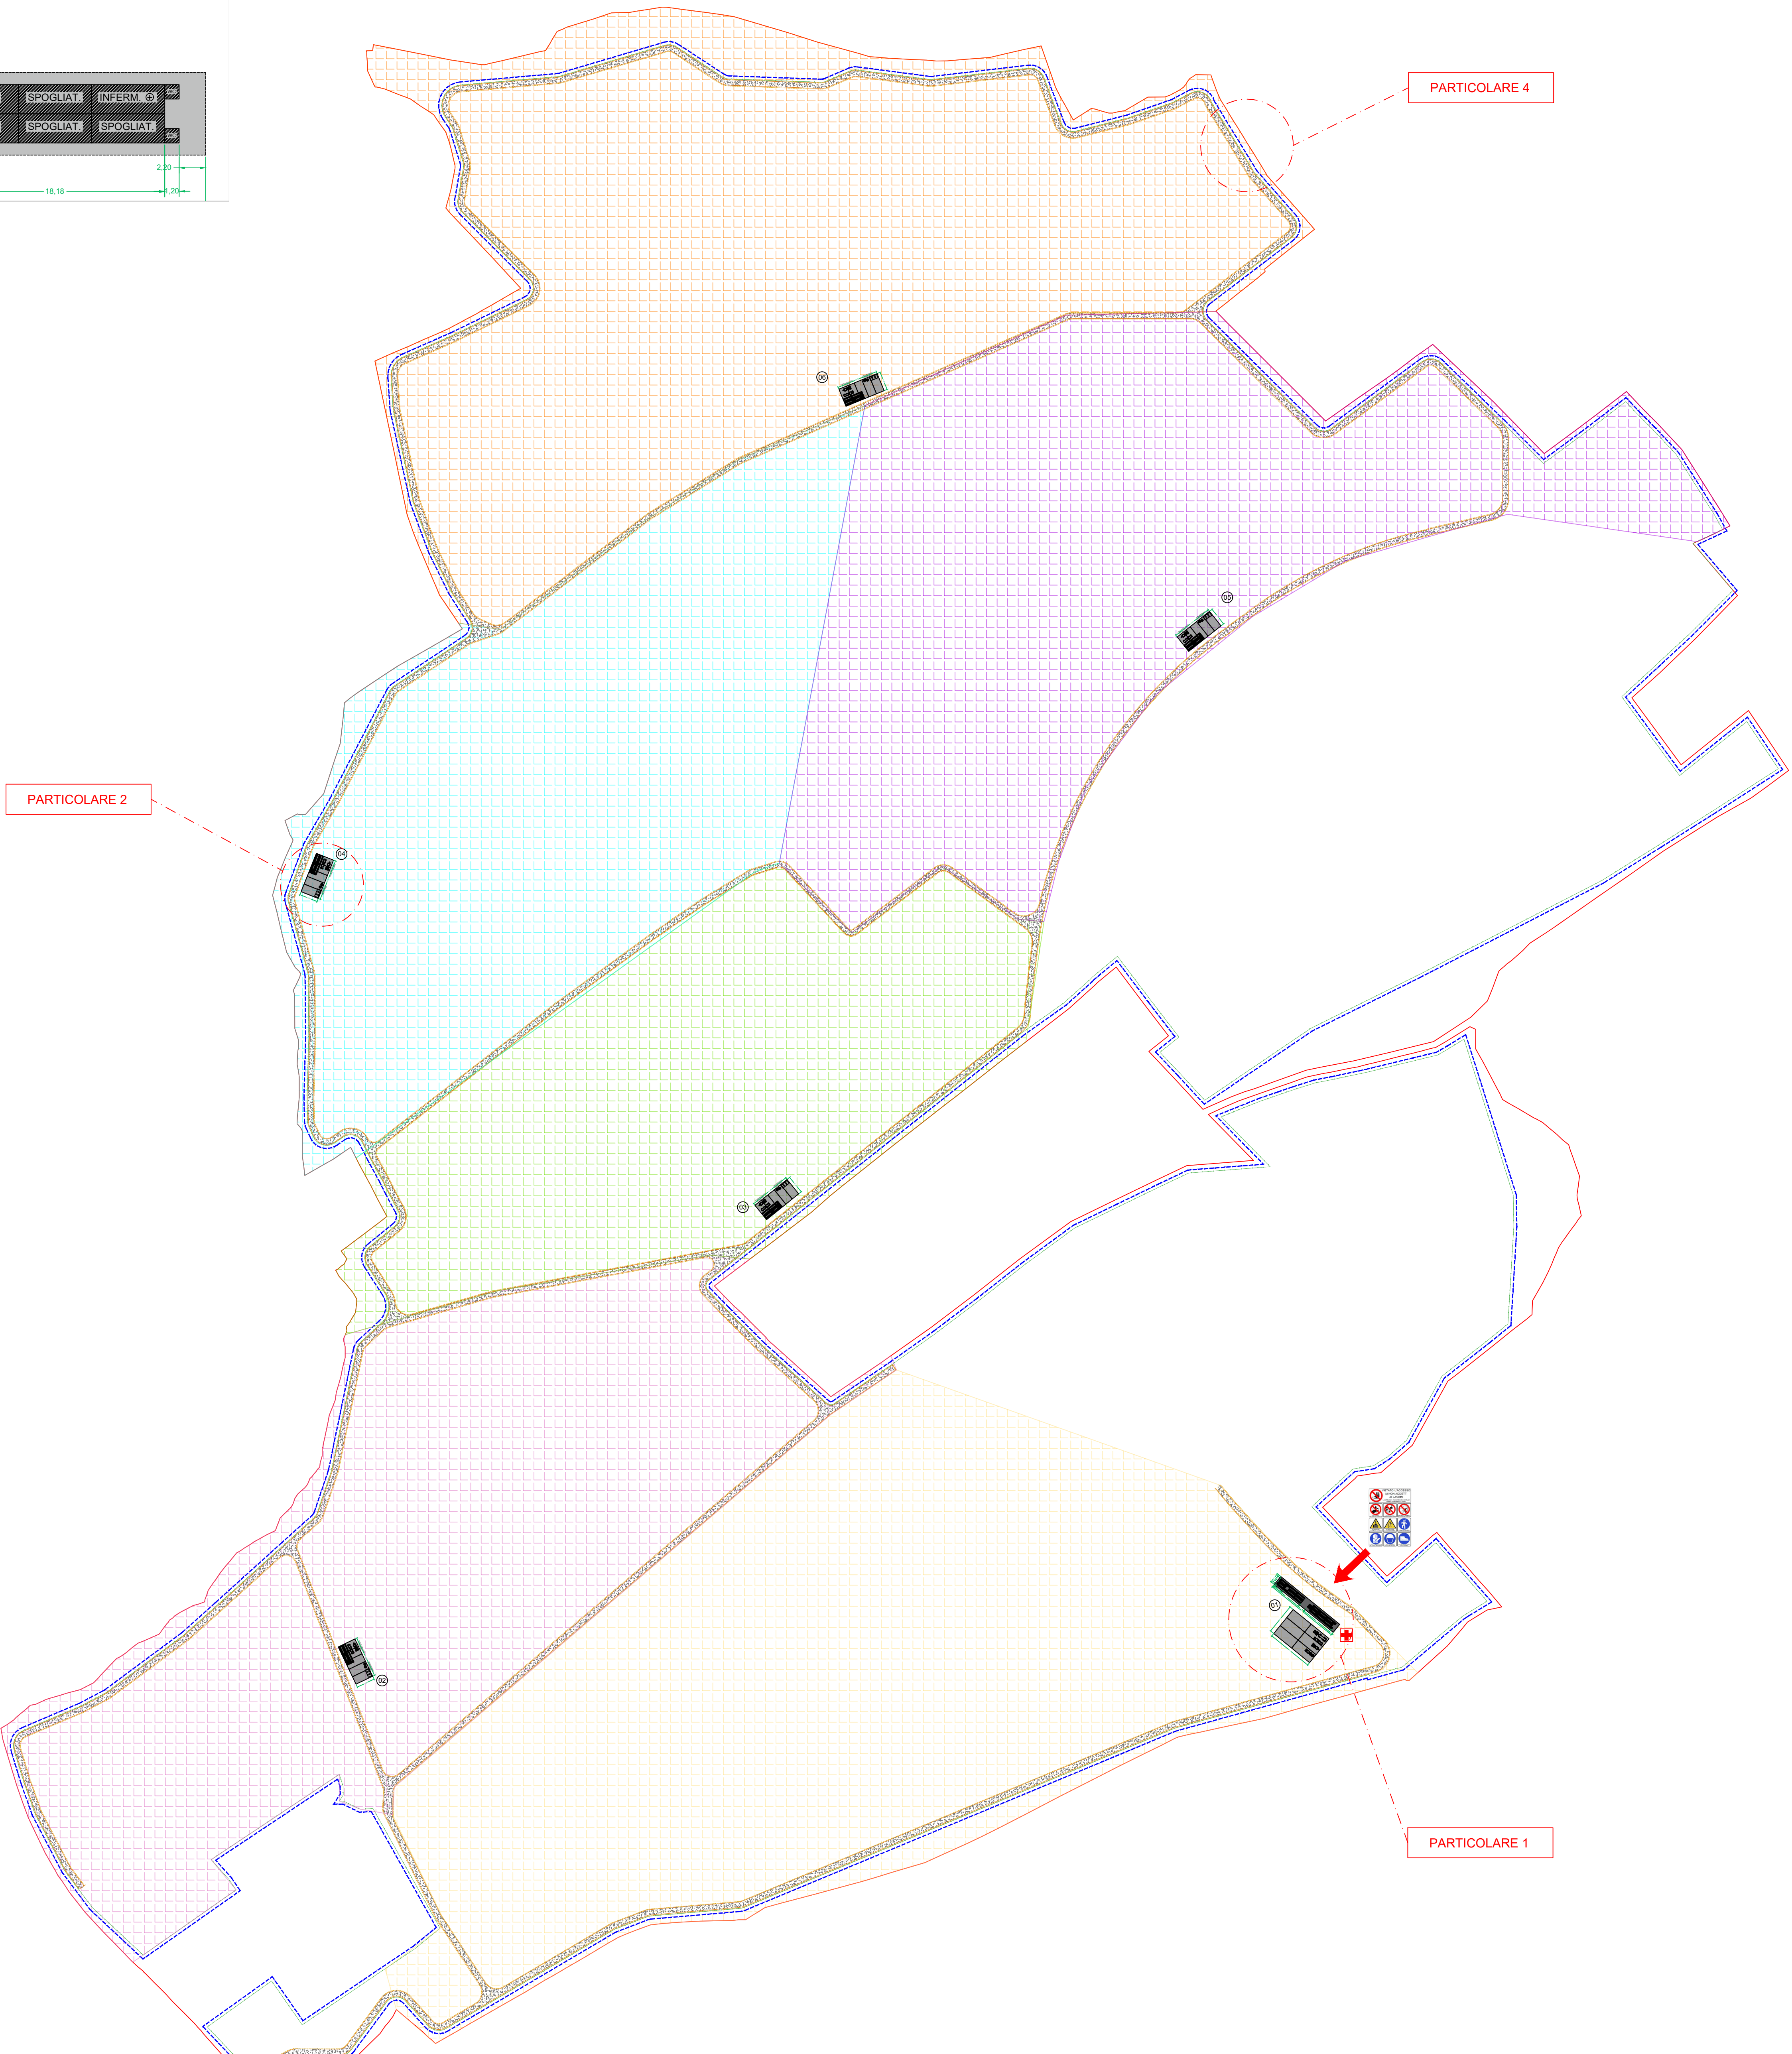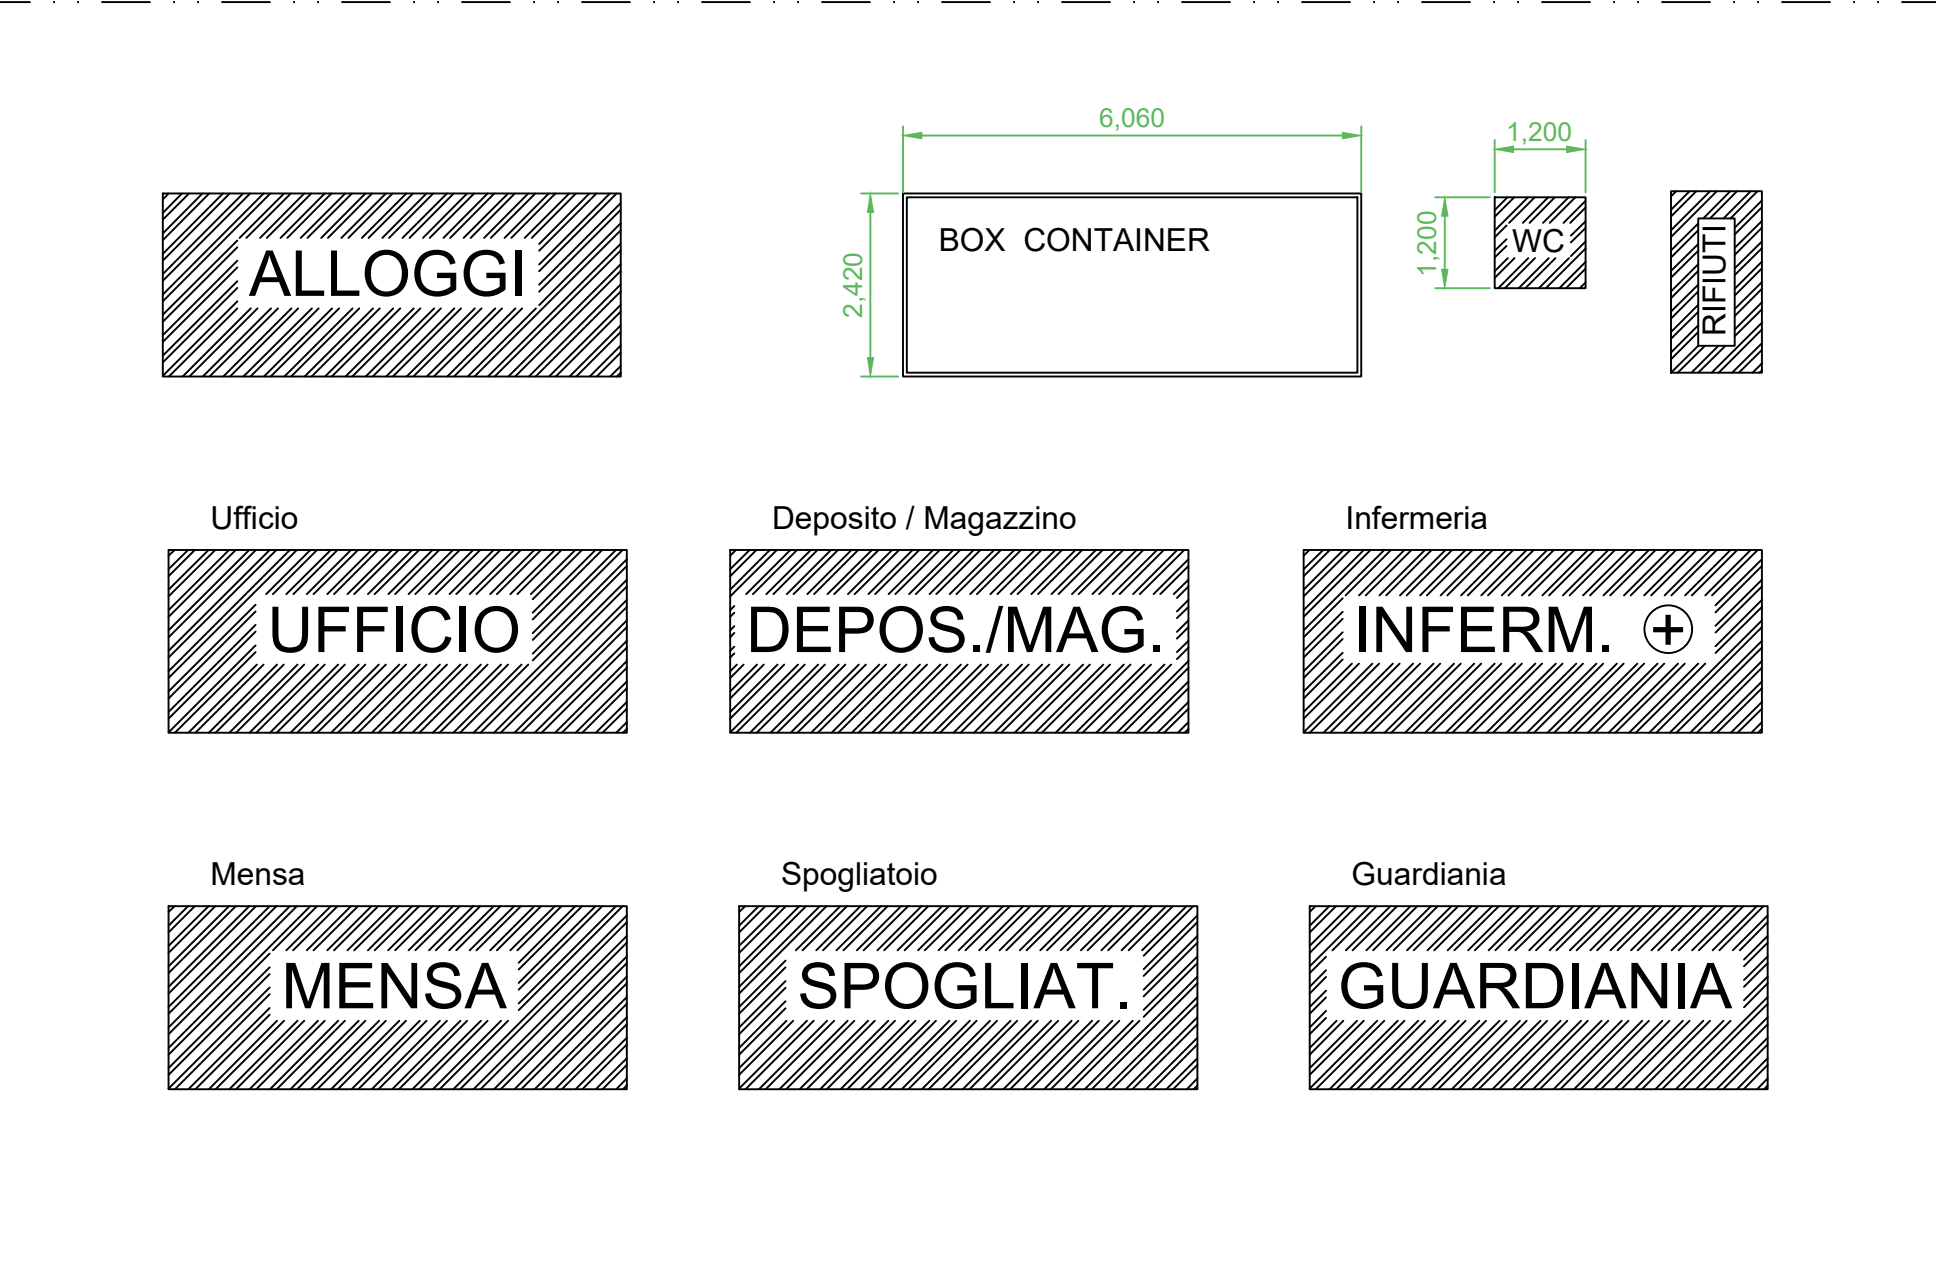

LEGENDA

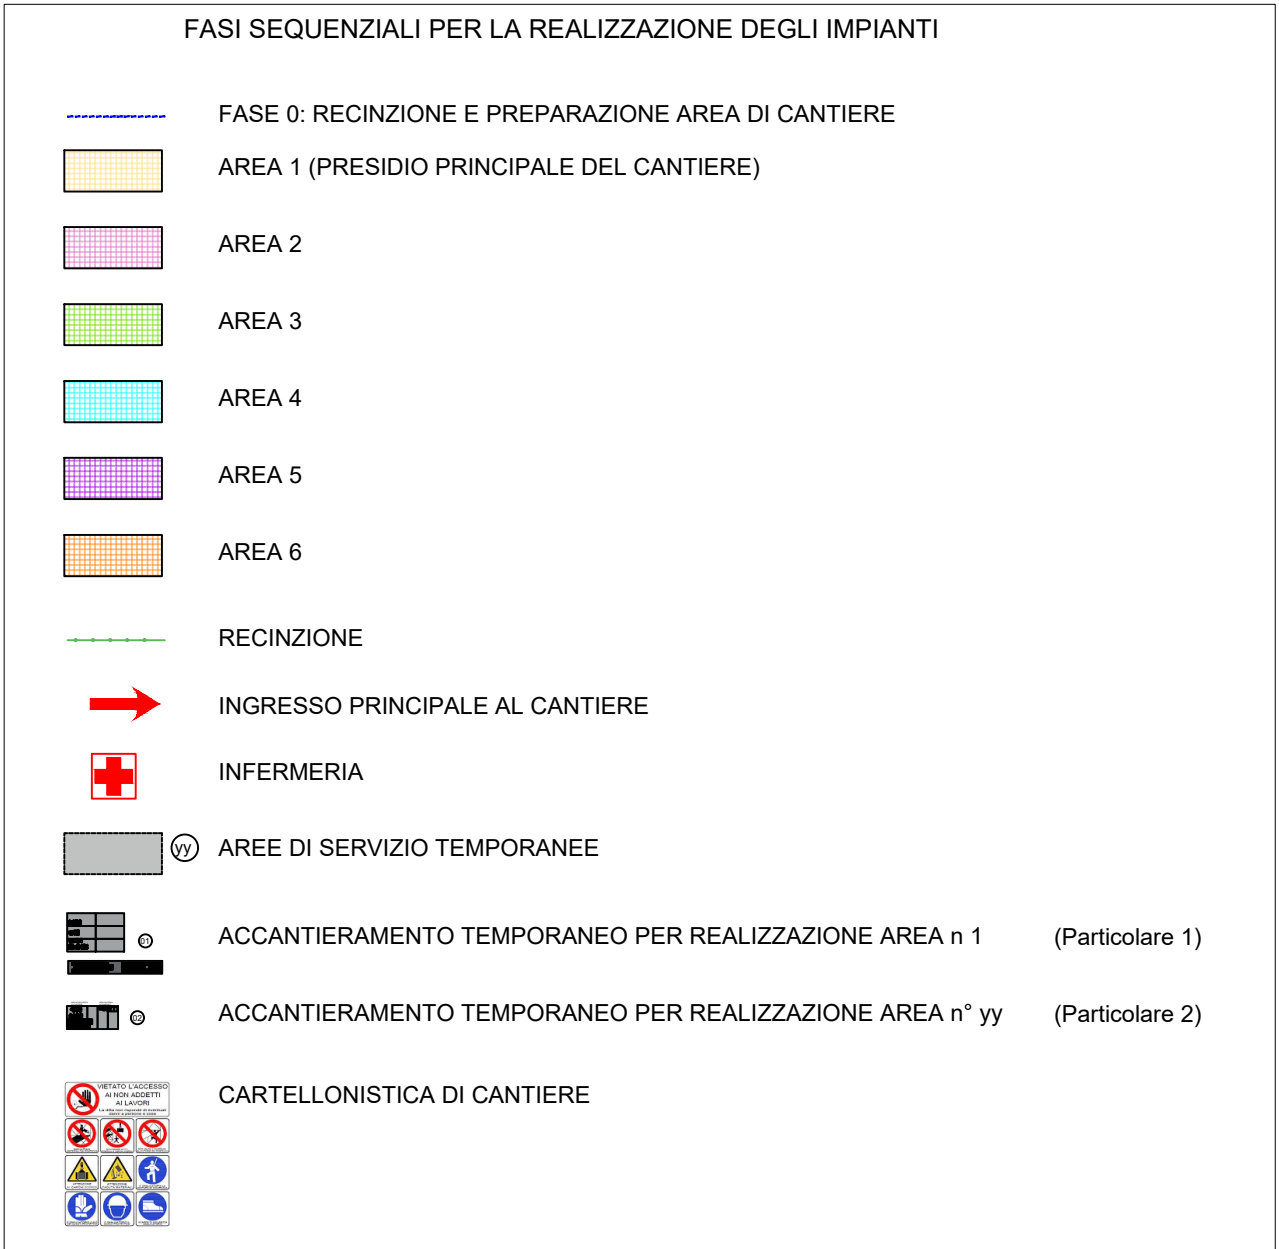

REV	DISEGNATO DA	DATA	VERIFICATO DA	DATA	APPROVATO DA	DATA
R00	Ing. S. Matta	22/11/2023	Innova Service S.r.l.	23/11/2023	SKI 40 S.r.l.	
SCALA	SEDE PROGETTO			FORMATO		
1:2500	CAGLIARI			A0		
DATA	TIPO DI EMISSIONE					
November 2023	Prima Emissione					
Proponente - Sviluppo progetto FV: SKI 40 S.r.l. Via Caradosso n. 9 - Milano (MI) P.IVA 11584400961				Studio di progettazione: LA SIA S.p.A. Viale L. Schiavonetti, 28600173-Roma (RM) P.IVA 08207411003		
						
PROGETTO						
Progetto Definitivo per la realizzazione di un impianto agrivoltaico denominato "Mogoro Agrisolare" della potenza di picco di 65.902,20 kW + BESS, ubicato nel comune di Mogoro (OR), e relative opere di connessione alla RTN						
TITOLO ELABORATO						
PLANIMETRIA AREA CANTIERE						
COORDINAMENTO PROGETTISTI:						
INNOVA SERVICE S.r.l. Via Santa Margherita, 4 - 09124 Cagliari (CA) P.IVA 03379940921 PEC: innovaserviceca@pec.it				 INNOVA SERVICE SRL		
GRUPPO DI LAVORO						
per INNOVA SERVICE S.r.l. Giorgio Roberto Porriglia - Architetto Silvio Matta - Ingegnere Elettrico Aurora Melis - Geometra				per LA SIA S.p.A. Riccardo Sacconi - Ingegnere Civile Antonio Dedoni - Ingegnere Idraulico Alberto Mossa - Archeologo Simone Manconi - Geologo Franco Millo - Agronomo Francesco Paolo Pinchera - Biologo Rita Bosi - Agronomo		
NOME ELABORATO						REV
TAV_TC_01-PSC						R00

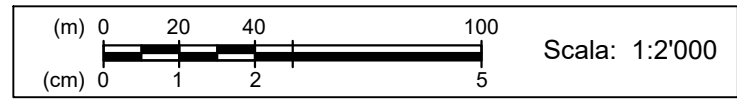

Scala: 1:2'000