
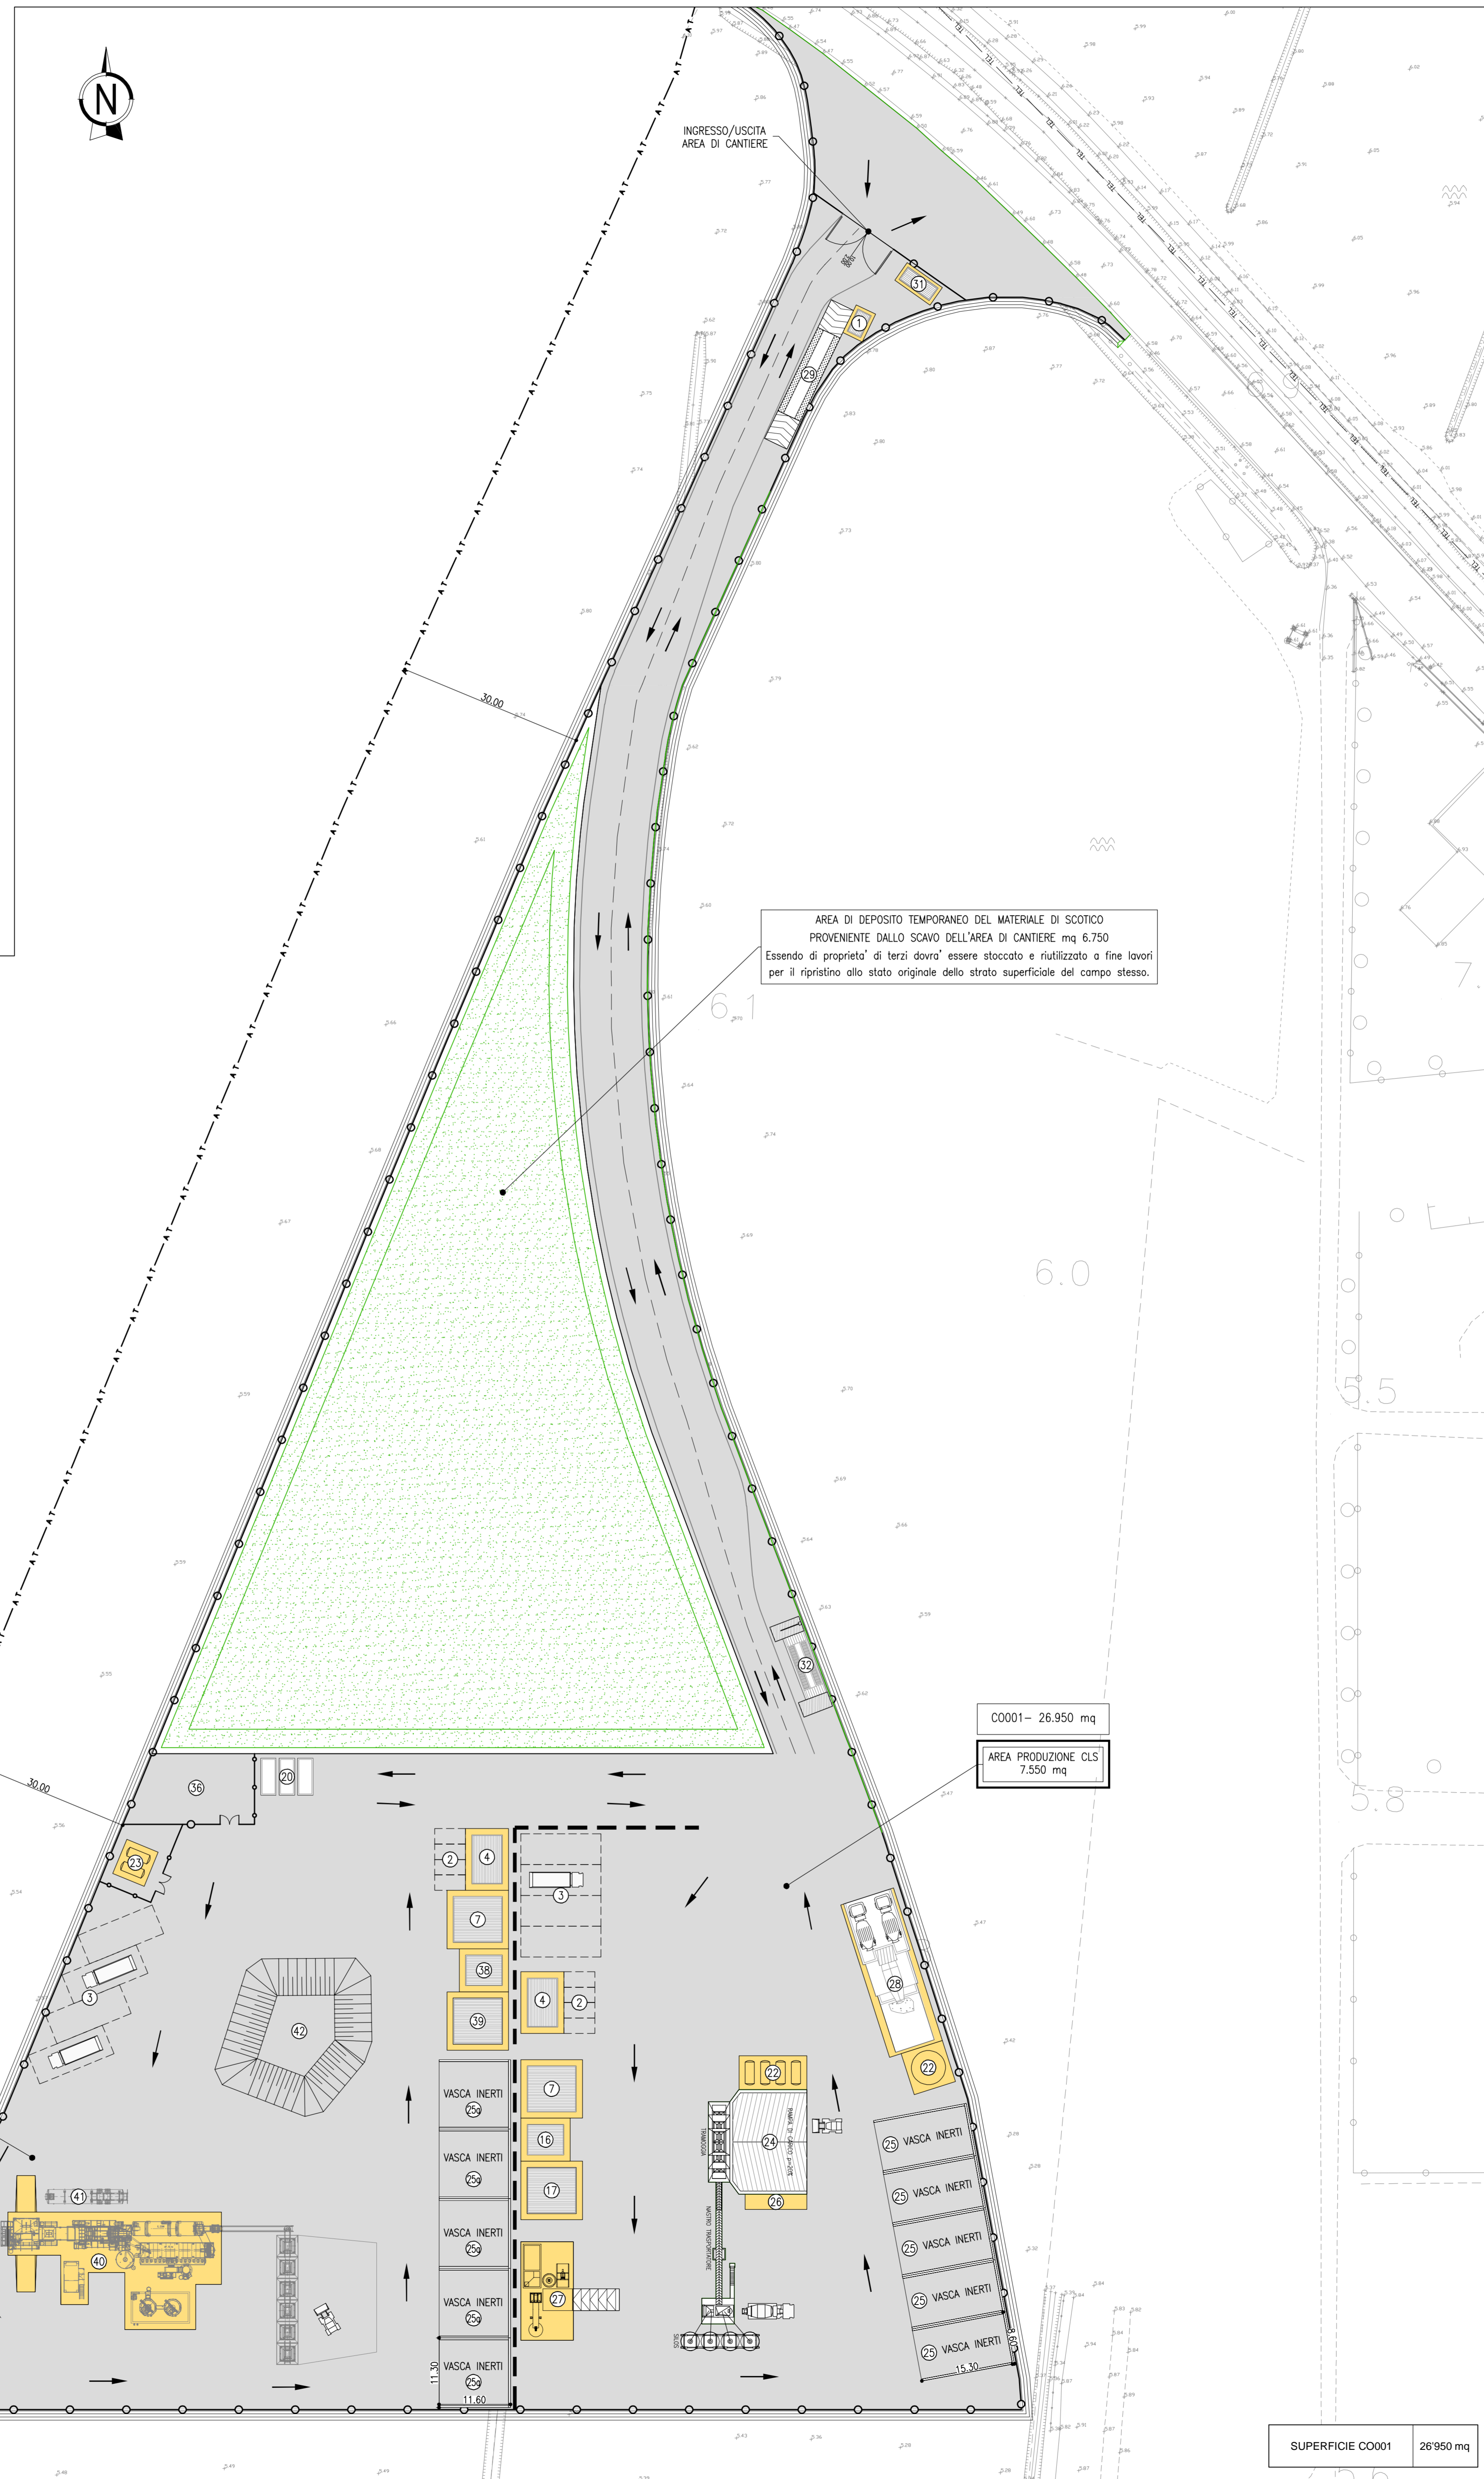


NOTE
 NELL'AREA DI DEPOSITO TEMPORANEO, IL MATERIALE DI SCOTICO, PROVENIENTE DALLO SCAVO DELL'AREA DI CANTIERE, ESSENDO DI PROPRIETA' DI TERZI DOVRA' ESSERE STOCCATO E RIUTILIZZATO A FINE LAVORI PER IL RIPRISTINO ALLO STATO ORIGINALE DELLO STRATO SUPERFICIALE DEL CAMPO STESSO.

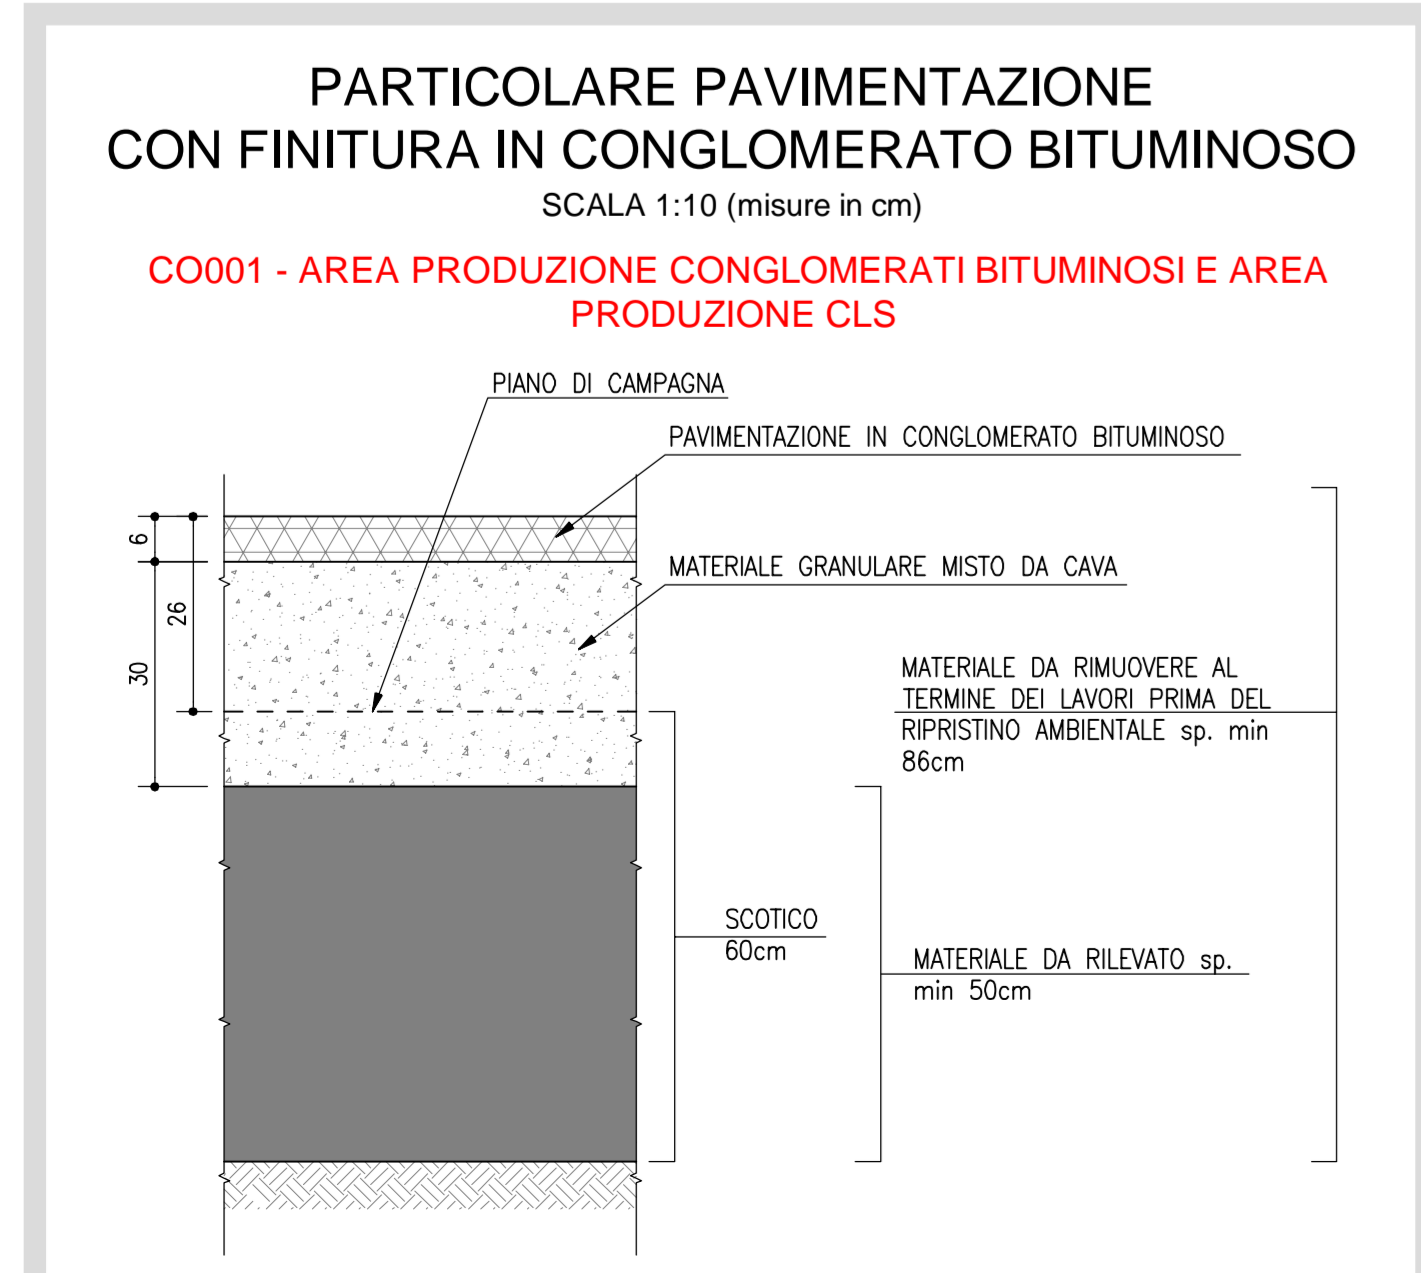

LEGENDA APPRESTAMENTI DI CANTIERE

N°	mq	mq tot
1	10	10
2	12,5	100
3	65	715
4	40	80
7	60	120
16	30	30
17	60	60
20	15	45
22	-	-
23	-	-
24	-	-
25	131,6	658
25a	131,1	656
26	25	25
27	136	136
28	234	234
29	-	-
31	-	vedi elaborati OPT
32	-	-
36	-	vedi elaborati OR
38	30	30
39	60	60
40	-	-
41	-	-
42	-	-

○ PANNELLI METALLICI PREFABBRICATI H=2,00 (*)
 ■ BARRIERA NEW JERSEY
 ■ AREA DI CANTIERE
 ■ PIAZZALE CON FINITURA IN CONGLOMERATO BITUMINOSO (mq. 20.615)
 ■ BASAMENTI IN CLS
 ■ AREA DI DEPOSITO TEMPORANEO DEL MATERIALE DI SCOTICO PROVENIENTE DALLO SCAVO DELL'AREA DI CANTIERE
 → PERCORSI MEZZI DI CANTIERE

(*) APPRESTAMENTI RICONOSCIUTI ALL'INTERNO DEGLI ONERI DELLA SICUREZZA

autostrade per l'italia
AUTOSTRADA (A13) : BOLOGNA-PADOVA
 AMPLIAMENTO ALLA TERZA CORSIA
 TRATTO : MONSELICE - PADOVA SUD

PROGETTO ESECUTIVO
CANTIERIZZAZIONE E FASI DEI LAVORI
 AREE DI CANTIERE, VIABILITA', CAVE E DEPOSITI
 CO001 - Impianti di produzione bitumi e CLS
 Planimetria di progetto e particolari costruttivi

IL PROGETTISTA SPECIALISTICO Ing. Andrea Tosi Ord. Ingg. Parma N. 1154	IL RESPONSABILE INTEGRAZIONE PRESTAZIONI SPECIFICHE Ing. Mario Bignardi Ord. Ingg. Roma N. A24305	IL DIRETTORE TECNICO Ing. Sebastiano Fissardi Ord. Ingg. Milano n. A24657 T.A. Sicurezza
REFERIMENTO PROGETTO Codice Cantierizzazione 111315	CODICE IDENTIFICATIVO 0000 PE CN ACN CO001 00000 D SIC 5310 -1	REFERIMENTO AUTOSTRADA Codice Cantierizzazione 0000
INGEGNER COORDINATORE Ing. Mario Bignardi Ord. Ingg. Roma N. A24305	SUPPORTO SPECIALISTICO VERIFICATO	REVISIONE A. 0499 D. APRILE 2022 I. GREGGIO 2022

VISTO DEL COMMITTENTE
autostrade per l'italia
 Ministero delle Infrastrutture e della Mobilità Sostenibile
 VISTO DEL CONCESSIONARIO
 Ing. Maurizio Tassi