






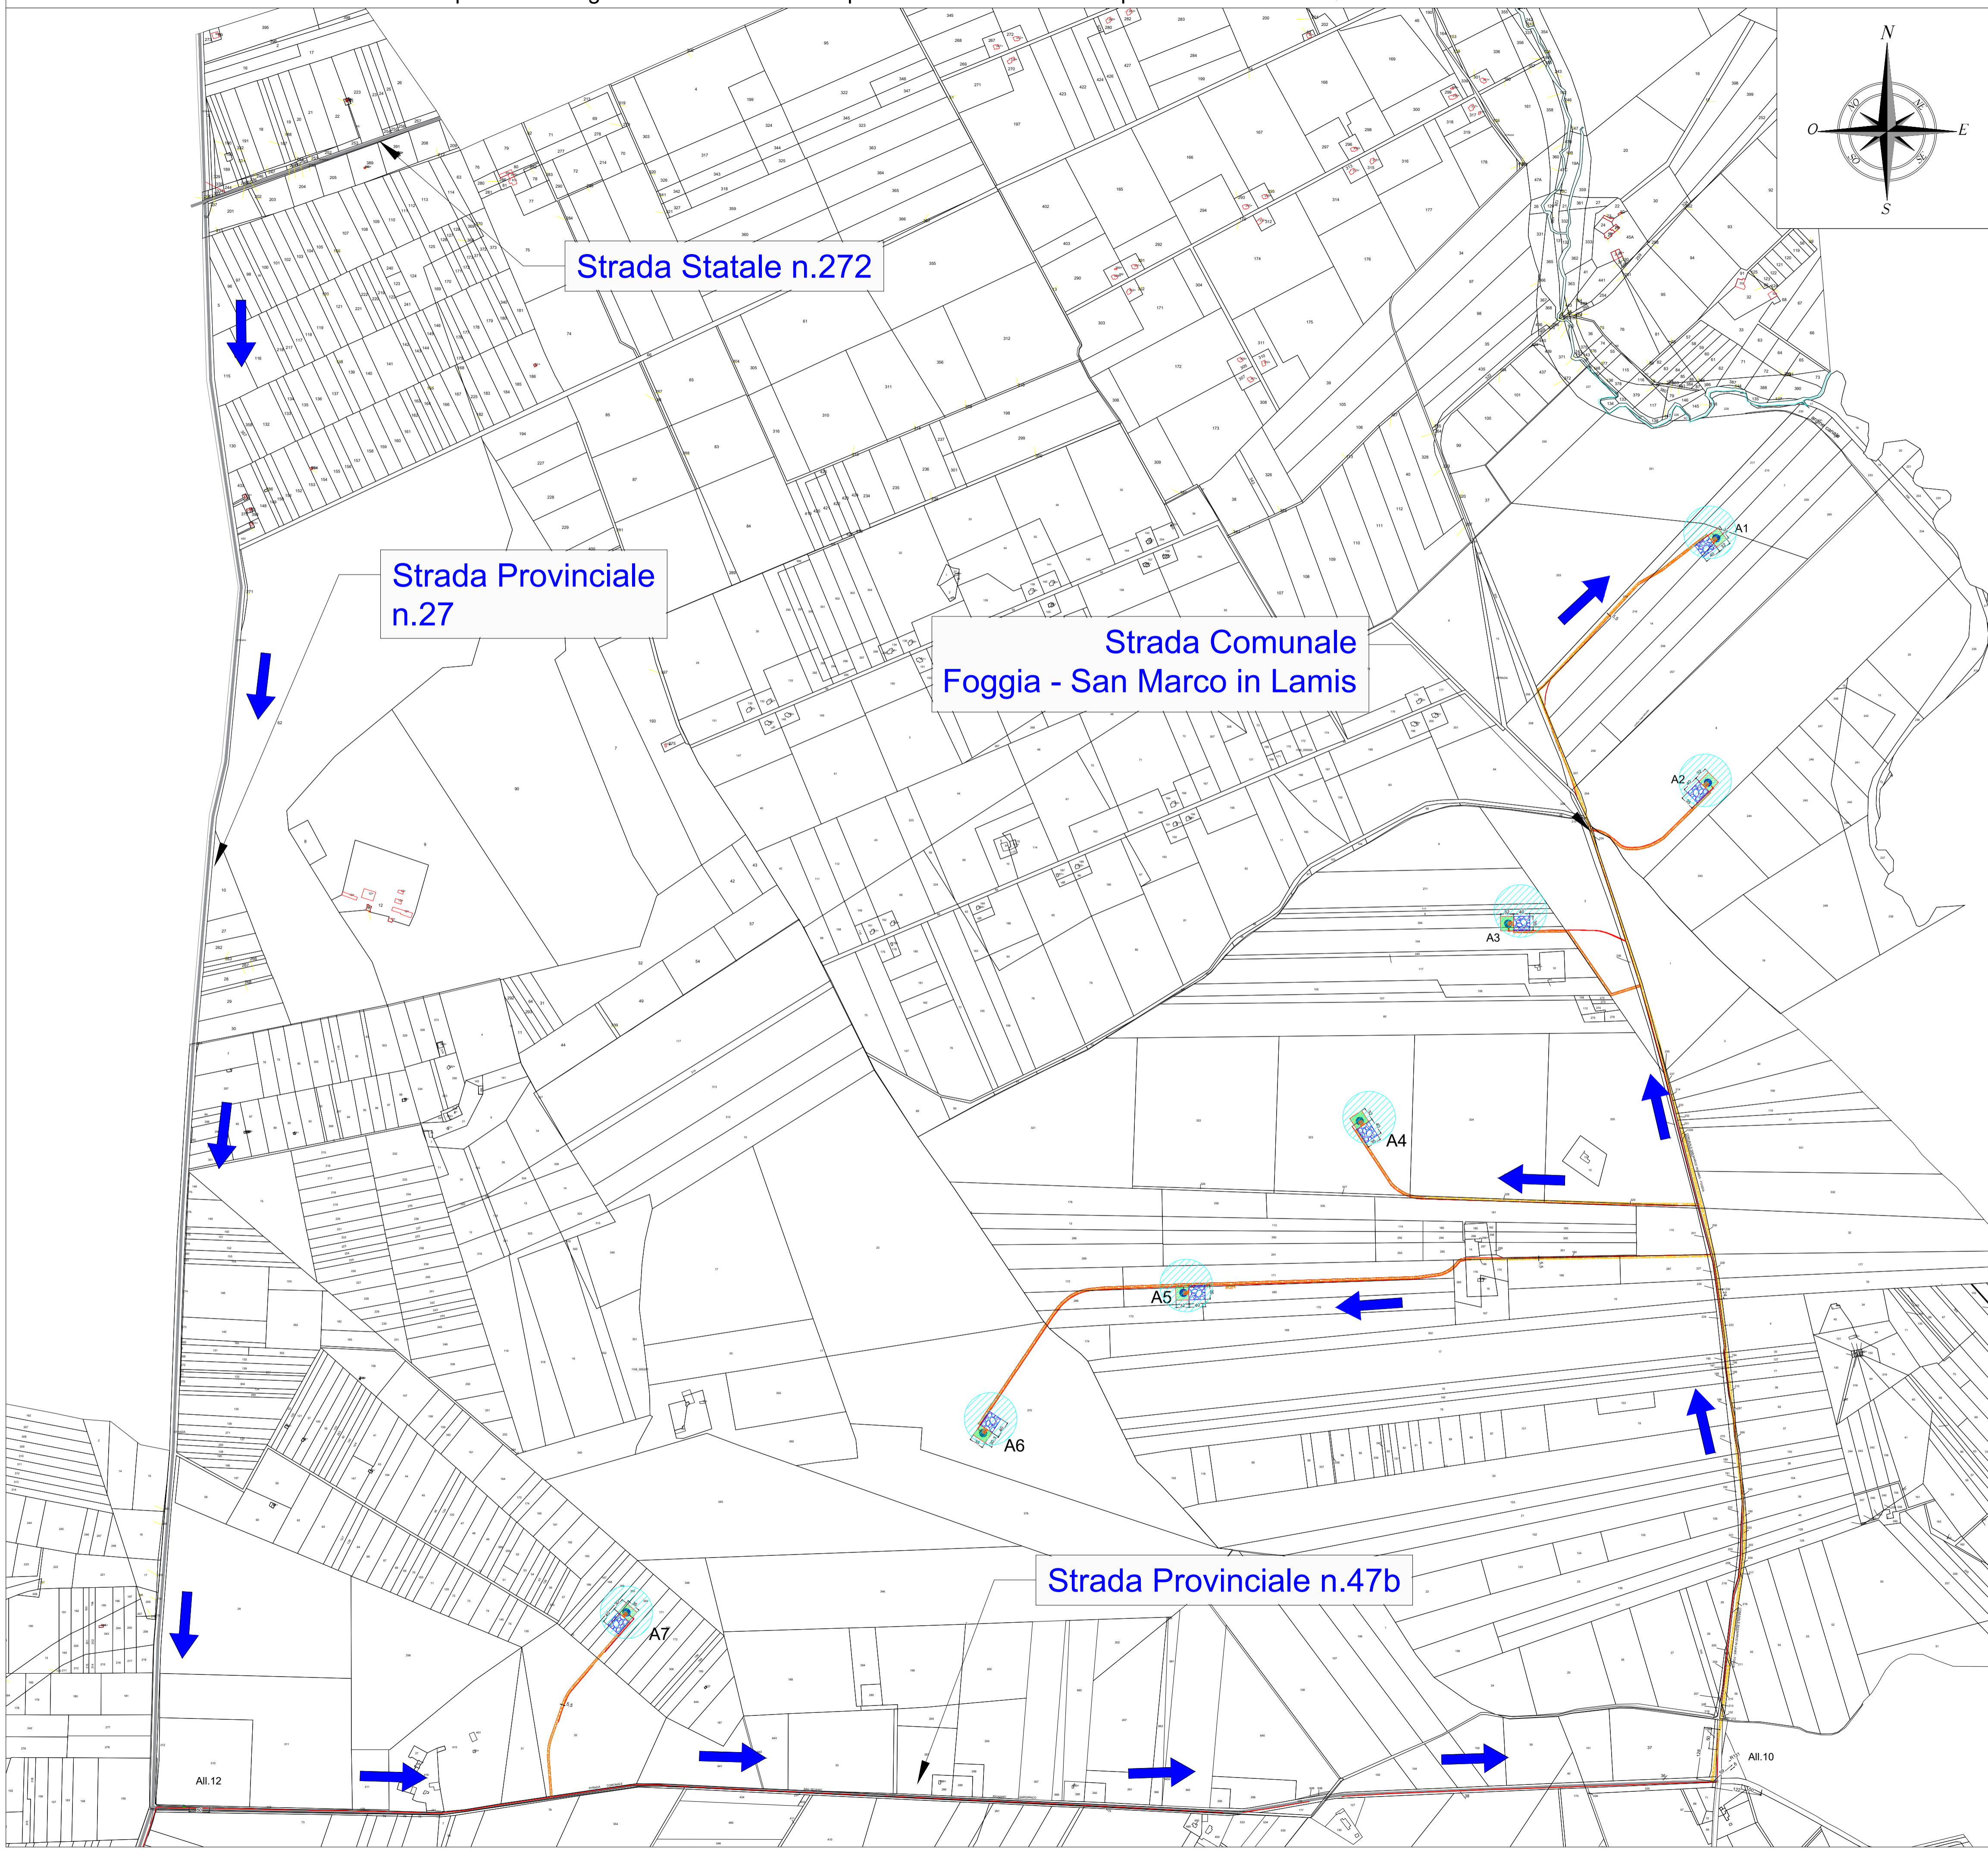


### LEGENDA

-  Impronta fondazione degli aerogeneratori
-  Aree di montaggio realizzate con fondazione in misto granulare di cava (Tout Venant) e strato carrabile in misto stabilizzato
-  Strade di nuova realizzazione con pacchetto stradale in tout venant e strato carrabile in misto stabilizzato
-  Strade esistenti da adeguare con pacchetto stradale in tout venant e strato carrabile in misto stabilizzato
-  Cavidotto interrato in MT 18/30 kV - Posa mediante scavo a trincea
-  Cavidotto in MT 18/30kV - Posa mediante la Trivellazione Orizzontale Controllata (T.O.C.)
-  Verso di percorrenza strade ai fini dell'accesso al Parco Eolico





REGIONE PUGLIA



PROVINCIA di FOGGIA



COMUNE di San Severo

PROPONENTE	 <p><b>RWE Renewables Italia S.r.l.</b> Via Andrea Doria, 41/G 00192 Roma P.IVA 06400370968</p>												
PROGETTAZIONE ESECUTIVA ELETTRICA - OPERE DI UTENZA	 <p><b>STUDIO INGEGNERIA ELETTRICA</b> MEZZINA dott. ing. Antonio Via Tiberio Solis n.128 / 71016 San Severo (FG) Tel. 0882.228072 / Fax. 0882.243951 e-mail: info@studioimezzina.net / web: www.studioimezzina.net</p> <div style="display: flex; justify-content: space-around; align-items: center;">    </div>												
OPERA	<p><b>IMPIANTO EOLICO COSTITUITO DA N. 12 AEROGENERATORI LOCALIZZATO NEL COMUNE DI SAN SEVERO (FG)</b></p> <p><b>AUTORIZZATO CON D.D nr. 159 DEL 30 GIUGNO 2023</b></p>												
OGGETTO	<p><b>PROGETTO ESECUTIVO</b></p> <p><small>Nome Elaborato: TAV.E.04.01</small></p> <p><small>Descrizione Elaborato: Inquadramento generale su catastale del parco eolico con viabilità e piazzole definitive - Quadro A</small></p>												
Rev.	<table border="1" style="width: 100%; border-collapse: collapse;"> <tr> <td style="width: 10%;">00</td> <td style="width: 15%;">Luglio 2023</td> <td style="width: 50%;">Emissione per progetto esecutivo</td> <td style="width: 10%;">Ing. S. Costa</td> <td style="width: 10%;">Ing. A. Mezzina</td> <td style="width: 5%;">RWE Srl</td> </tr> <tr> <td>Rev.</td> <td>Data</td> <td>Oggetto della revisione</td> <td>Elaborazione</td> <td>Verifica</td> <td>Approvazione</td> </tr> </table>	00	Luglio 2023	Emissione per progetto esecutivo	Ing. S. Costa	Ing. A. Mezzina	RWE Srl	Rev.	Data	Oggetto della revisione	Elaborazione	Verifica	Approvazione
00	Luglio 2023	Emissione per progetto esecutivo	Ing. S. Costa	Ing. A. Mezzina	RWE Srl								
Rev.	Data	Oggetto della revisione	Elaborazione	Verifica	Approvazione								
Scala: 1:8.000 Formato: A1	<p>Codice Elaborato <b>TAV.E.04.01</b></p>												