


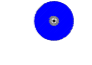












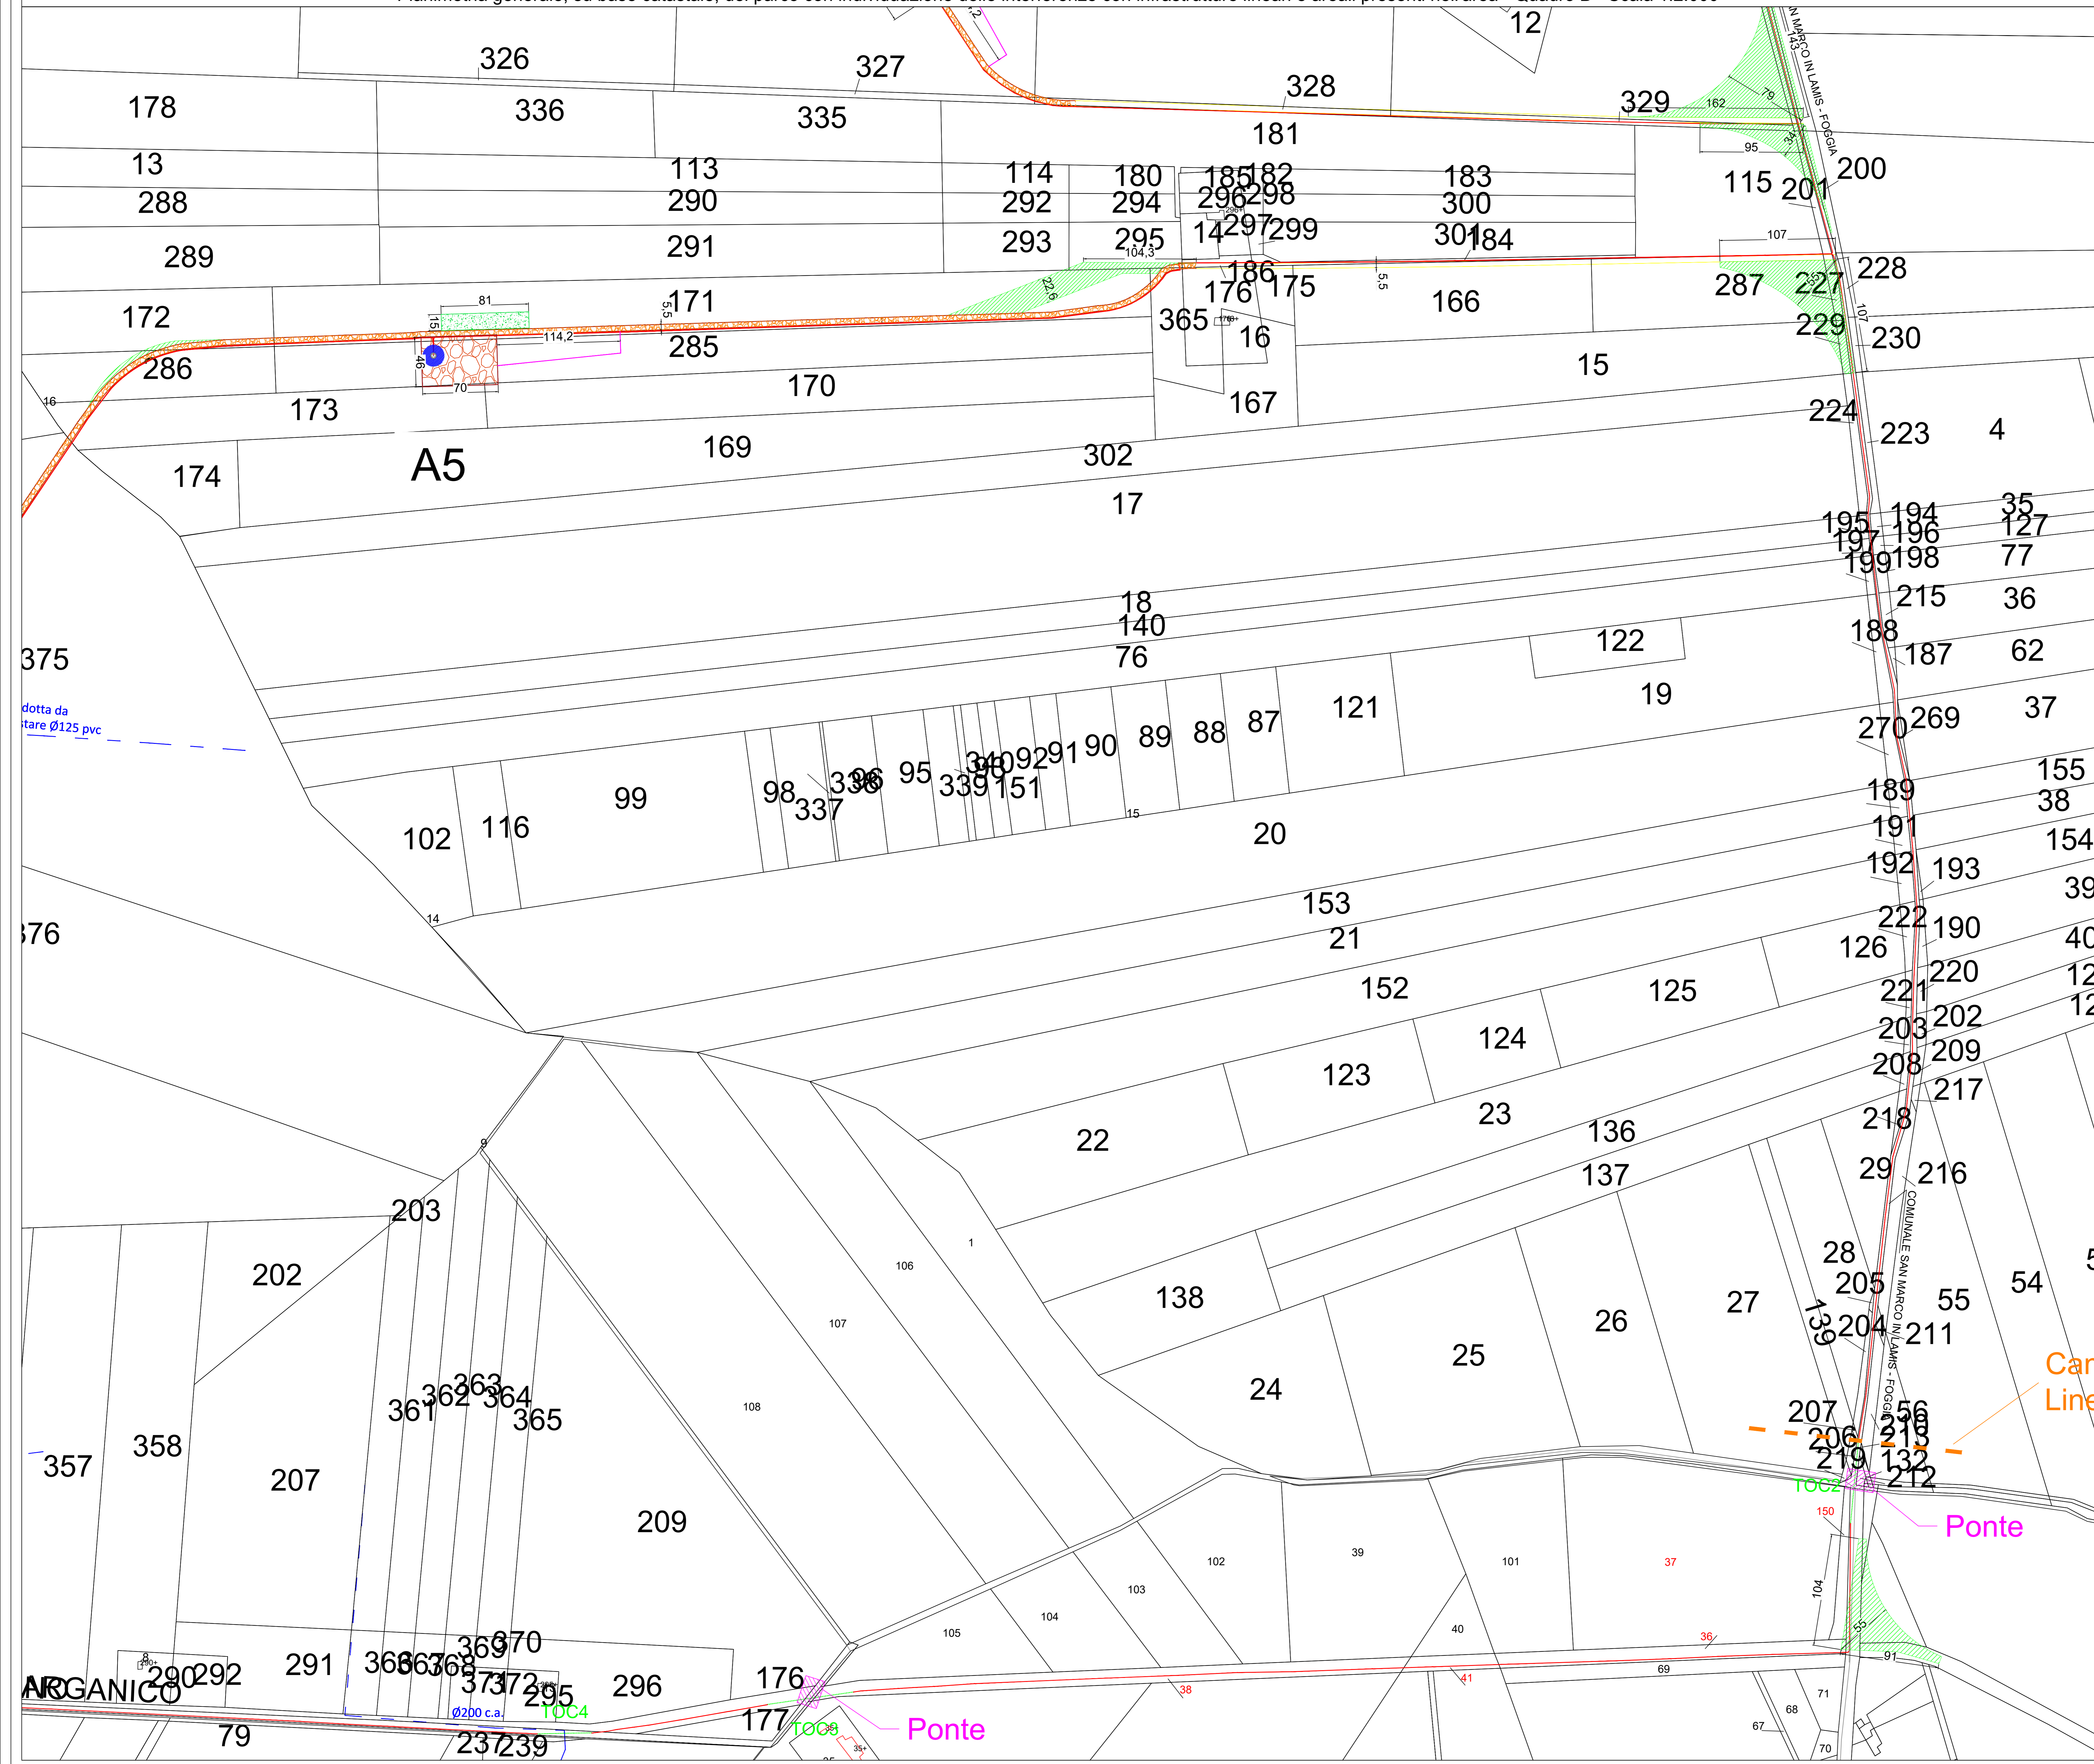


-  Impronta fondazione degli aerogeneratori SIEMENS Gamesa - SG 145
-  Aree di montaggio realizzate con fondazione in misto granulare di cava (Tout Venant) e strato carrabile in misto stabilizzato
-  Strade di nuova realizzazione con pacchetto stradale in tout venant e strato carrabile in misto stabilizzato
-  Strade esistenti da adeguare con pacchetto stradale in tout venant e strato carrabile in misto stabilizzato
-  Allargamenti temporanei per transito mezzi eccezionali
-  Aree Blades realizzate con terreno di riporto compatto per garantire adeguata portanza
-  Aree di montaggio per il braccio gru
-  Cavidotto interrato in MT 18/30 kV - Posa mediante scavo a trincea
-  Cavidotto in MT 18/30kV - Posa mediante la Trivellazione Orizzontale Controllata (T.O.C.)
-  Ponte
-  Condotte consortili del Consorzio di Bonifica della Capitanata
-  Condotta adduttrice del Consorzio di Bonifica della Capitanata
-  linee elettriche aeree esistenti
-  linea telefonica aerea esistente oggetto di intervento temporaneo per transito mezzi di trasporto eccezionali
-  Metanodotto esistente
-  Sottoservizio elettrico di altre iniziative



	REGIONE PUGLIA		PROVINCIA di FOGGIA
	COMUNE di San Severo		
	<b>RWE Renewables Italia S.r.l.</b> Via Andrea Doria, 41/G 00192 Roma P.IVA 06400370968		
	<b>STUDIO INGEGNERIA ELETTRICA</b> MEZZANA due Ing. Antonio Via Tevere, 104 - 00187 Roma (RM) Tel. 062.228721 - Fax 062.243851 e-mail: info@studioelettrica.net - web: www.studioelettrica.net		
			
<b>OPERA</b>	<b>IMPIANTO EOLICO COSTITUITO DA N. 12 AEROGENERATORI LOCALIZZATO NEL COMUNE DI SAN SEVERO (FG)</b> AUTORIZZATO CON D.D. nr. 159 DEL 23 GIUGNO 2023		
<b>OGGETTO</b>	<b>PROGETTO ESECUTIVO</b>		
<small>Rev. 00</small>	<small>Luogo 2023</small>		
<small>Rev. 01</small>	<small>Data</small>		
<small>Rev. 02</small>	<small>Obiettivo della revisione</small>		
<small>Rev. 03</small>	<small>Elaborazione</small>		
<small>Rev. 04</small>	<small>Verifica</small>		
<small>Rev. 05</small>	<small>Approvazione</small>		
<small>Rev. 06</small>	<small>Approvazione</small>		
