
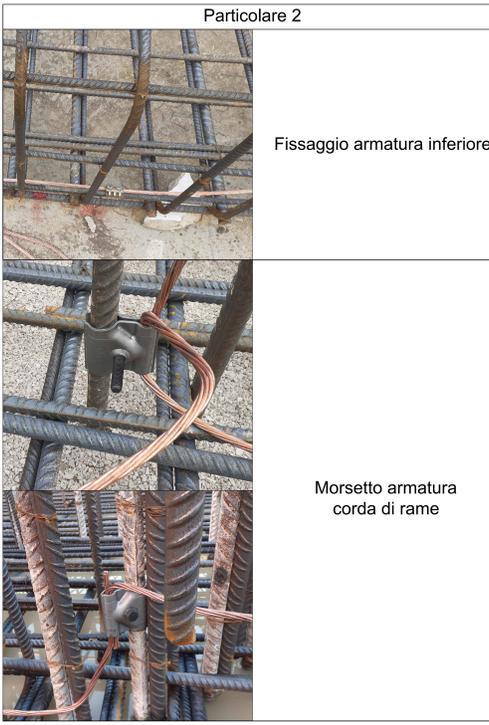
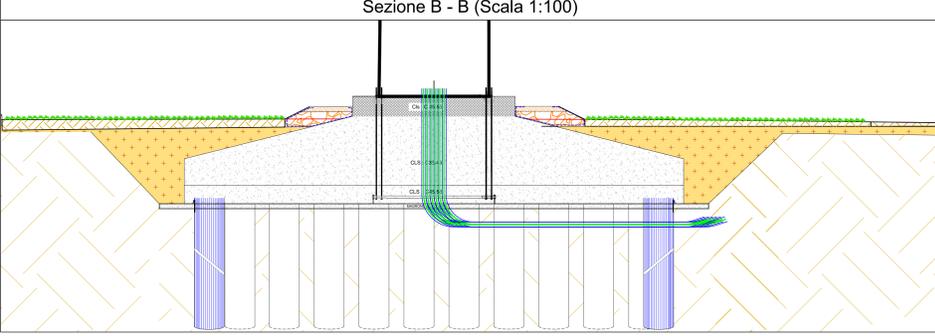
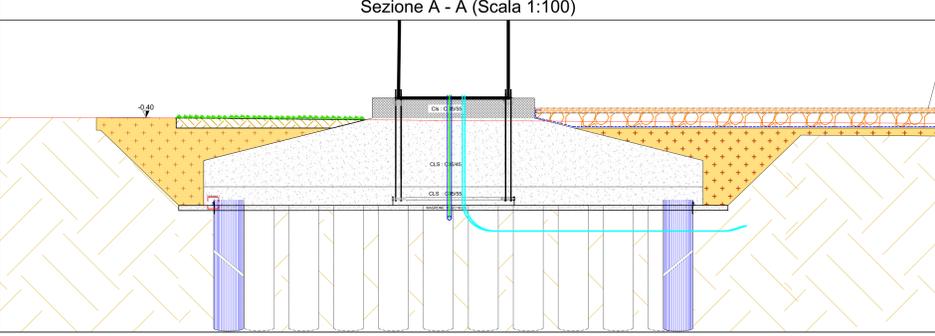
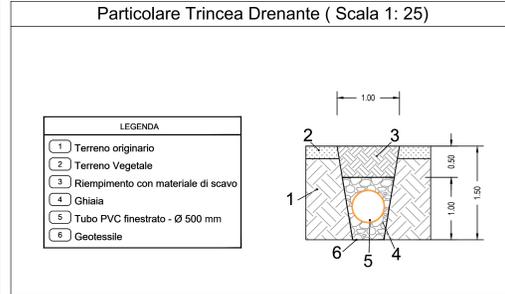
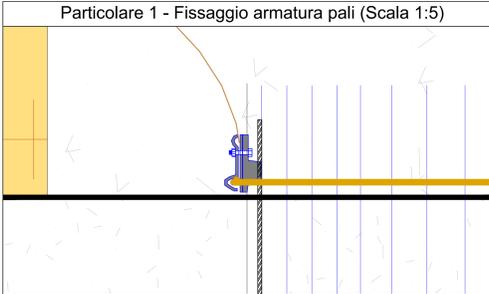
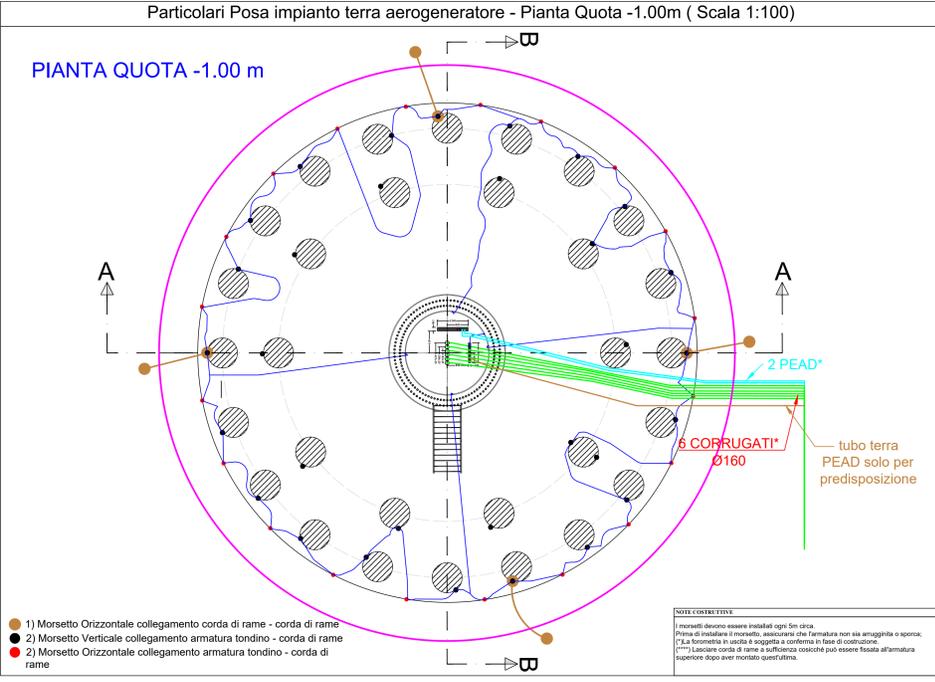
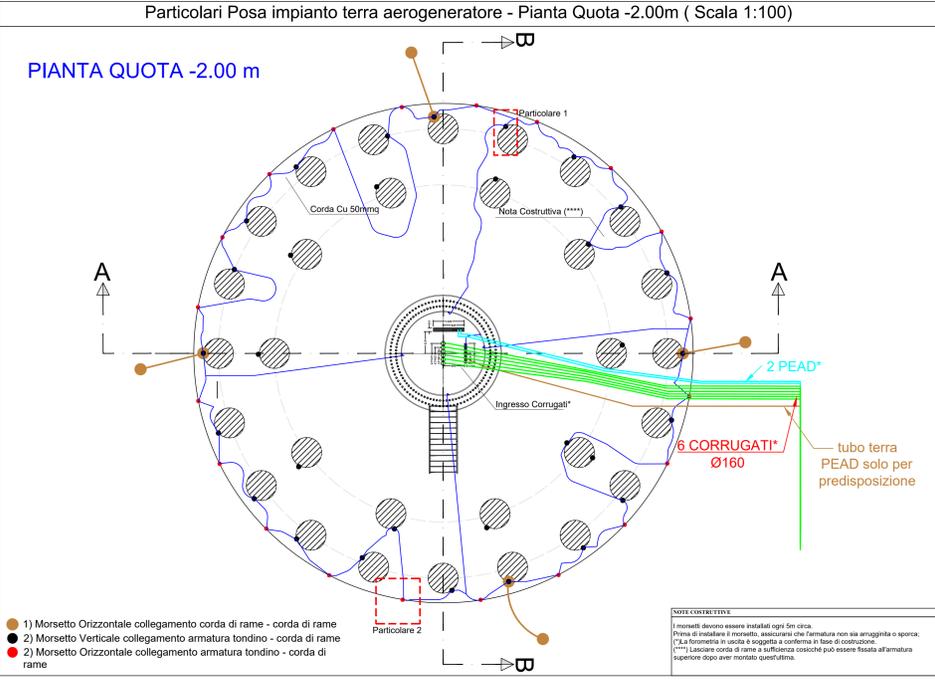
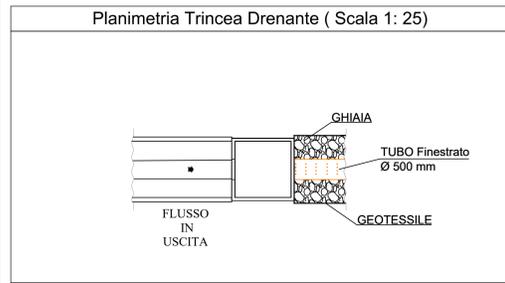
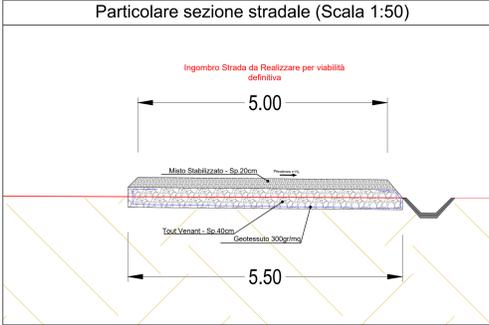
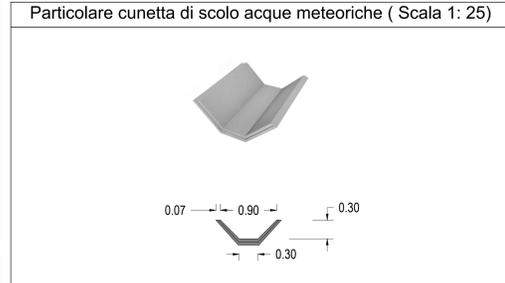
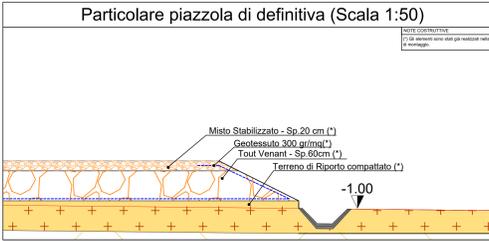
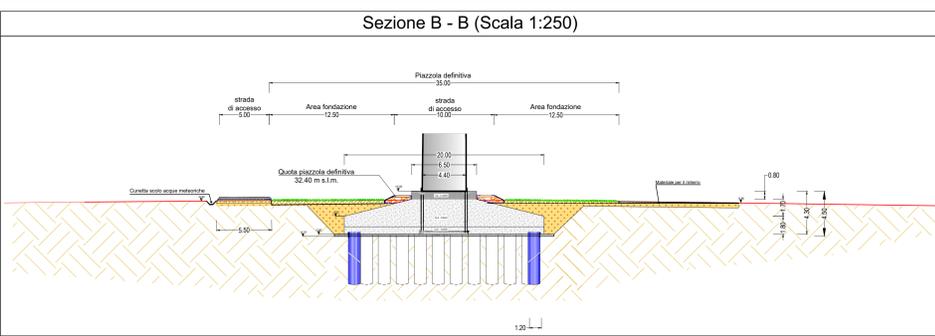
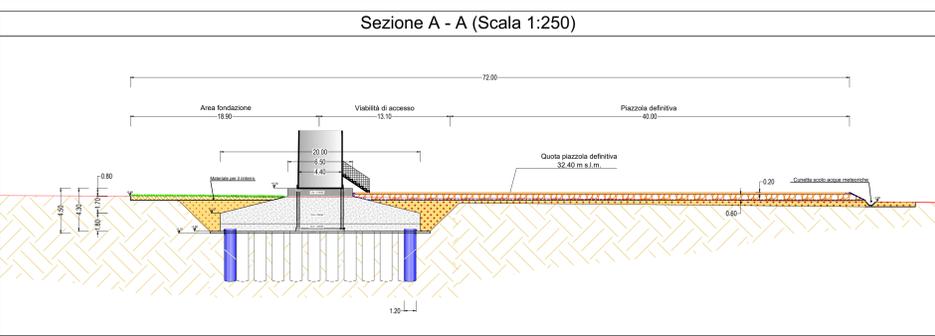
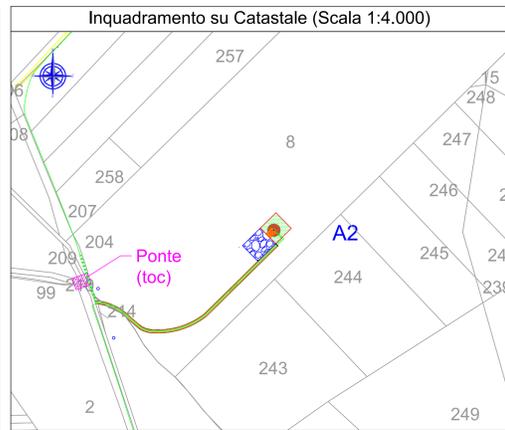
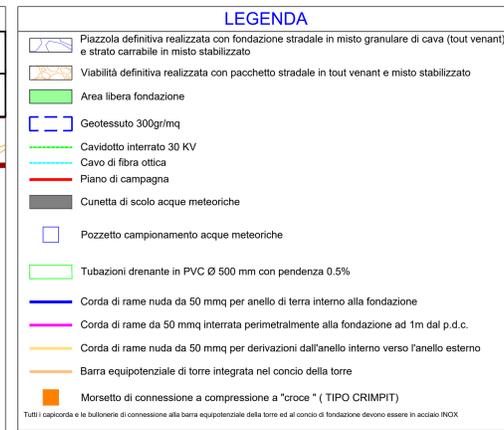


**COORDINATE CENTRO WTG  
- SISTEMA UTM -**  
X - 542510,6631  
Y - 4615776,5336

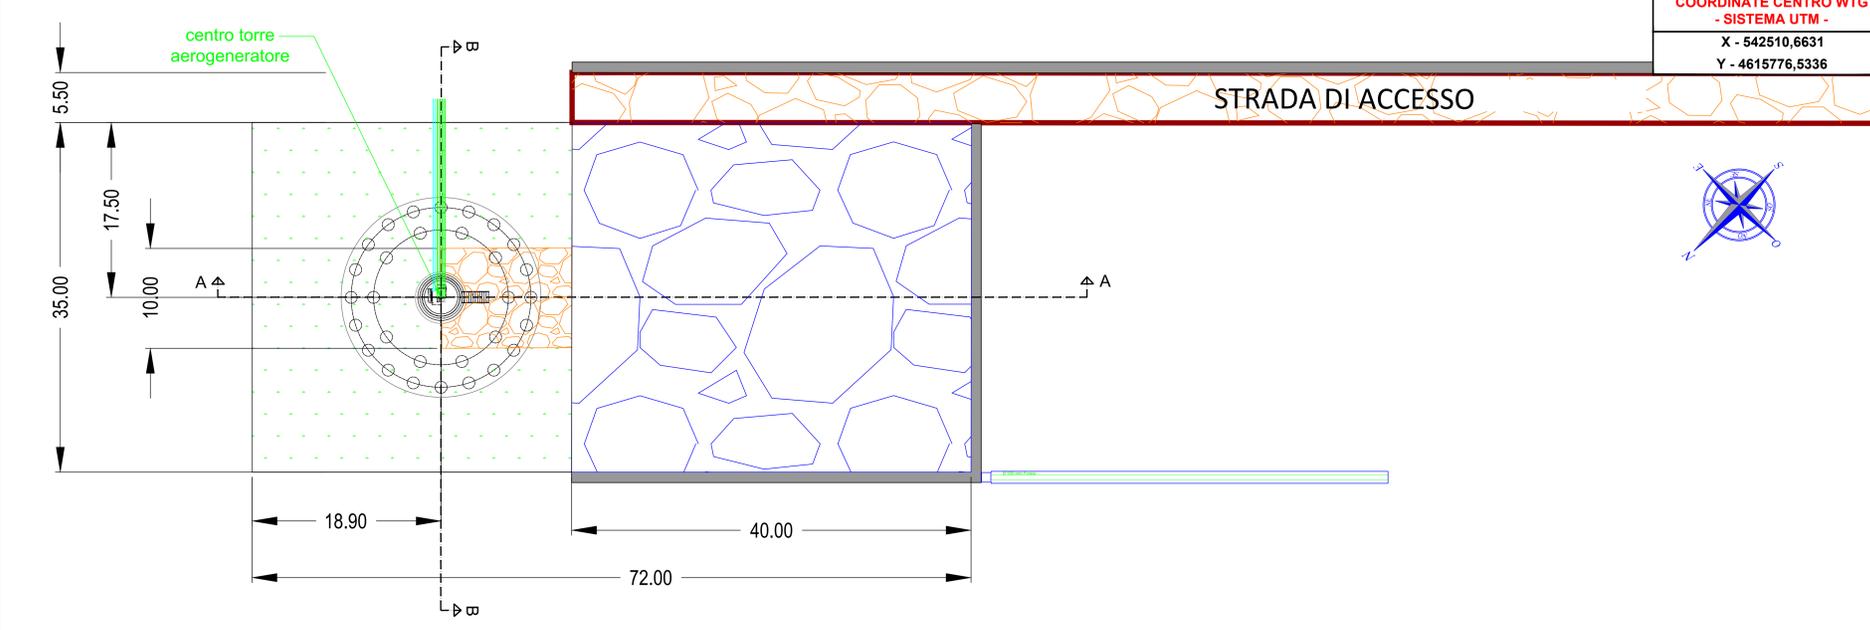

REGIONE PUGLIA  
PROVINCIA di FOGGIA  
COMUNE di San Severo

**RWE Renewables Italia S.r.l.**  
Via Andrea Doria, 41/G  
00192 Roma  
P.IVA 06400370968

**STUDIO INGEGNERIA ELETTRICA**  
MEZZANA dott. Ing. Antonio  
Via Torino, 108 - 11015 San Severo (FG)  
Tel. 0882.228071 / Fax 0882.243551  
e-mail: info@studioingegneria.net / web: www.studioingegneria.net

**IMPIANTO EOLICO COSTITUITO DA N. 12 AEROGENERATORI LOCALIZZATO NEL COMUNE DI SAN SEVERO (FG)**  
AUTORIZZATO CON D.D nr. 159 DEL 23 GIUGNO 2023

**PROGETTO ESECUTIVO**

00	Luglio 2023	Emisione per progetto esecutivo	det. F. Vinopiana	Ing. A. Nastro	RWE Srl
Rev.	Data	Oggetto della revisione	Elaborazione	Verifica	Approvazione

Formato: A0  
Codice Elaborato: **TAV. E25**