


Schema Messa a Terra Generale del Parco Eolico

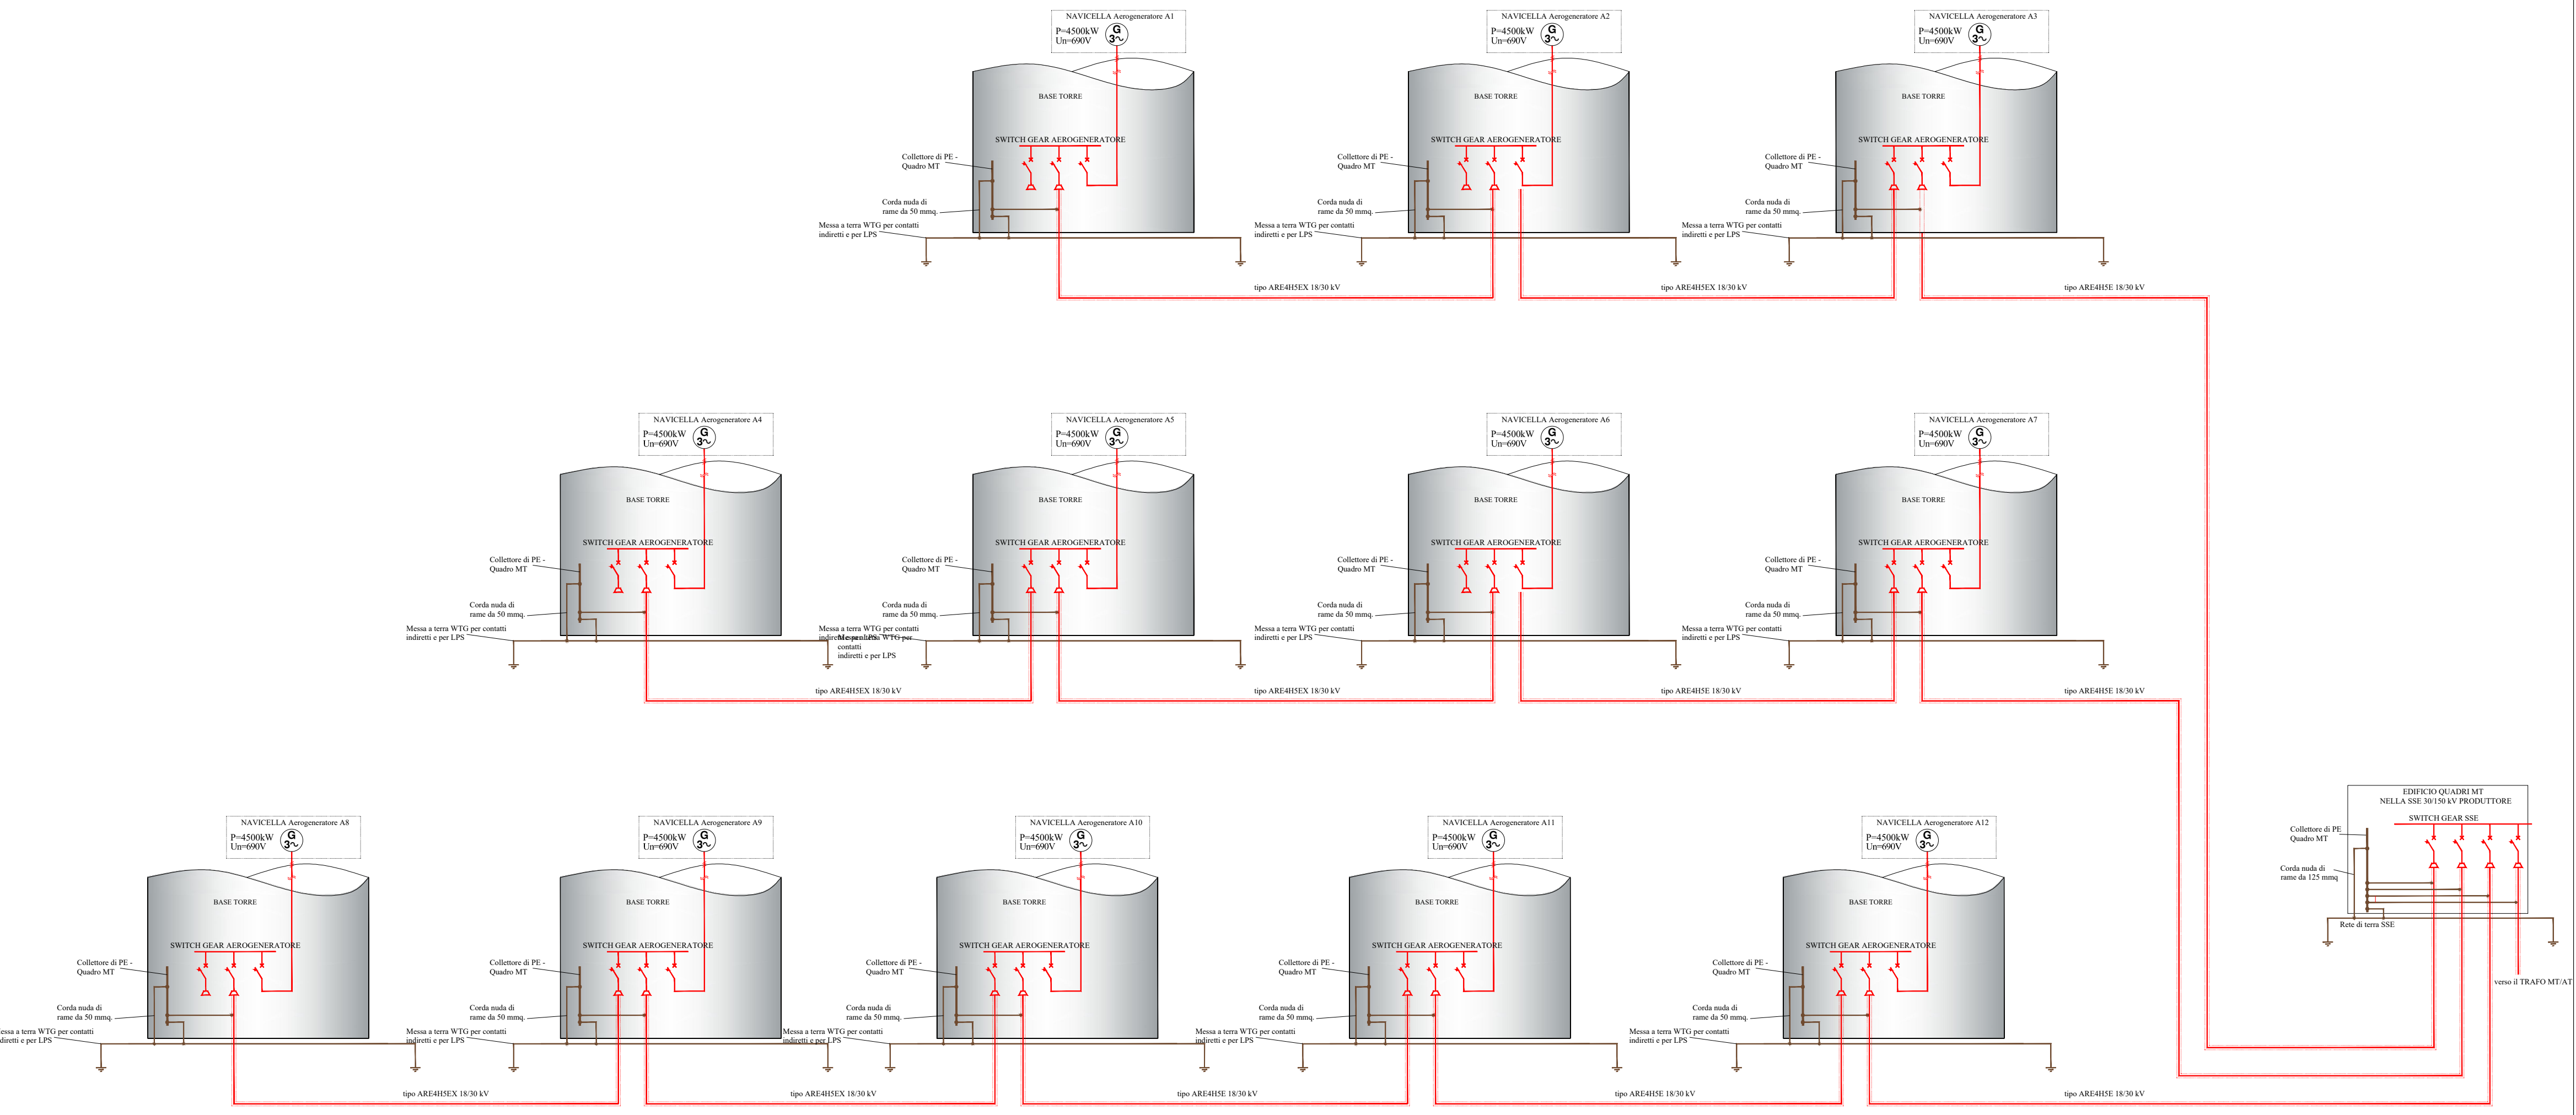



REGIONE PUGLIA



PROVINCIA di FOGGIA



COMUNE di San Severo

PROPRONENTE



RWE Renewables Italia S.r.l.
 Via Andrea Doria, 41/G
 00192 Roma
 P.IVA 06400370968

PROGETTAZIONE ESECUTIVA ELETTRICA - OPERE DI UTENZA



STUDIO INGEGNERIA ELETTRICA
 MEZZINA dott. ing. Antonio
 Via Tiberio Solis n.128 | 71016 San Severo (FG)
 Tel. 0882.228072 | Fax 0882.243651
 e-mail: info@studiomezzina.net | web: www.studiomezzina.net





OPERA

IMPIANTO EOLICO COSTITUITO DA N. 12 AEROGENERATORI LOCALIZZATO NEL COMUNE DI SAN SEVERO (FG)

AUTORIZZATO CON D.D nr. 159 DEL 30 GIUGNO 2023

OGGETTO

PROGETTO ESECUTIVO

Nome Elaborato:
Schema Messa a Terra Generale del Parco Eolico

Descrizione Elaborato:
Schema Messa a Terra Generale del Parco Eolico

00	Settembre 2023	Emissione per progetto esecutivo	Ing. S.Costa	Ing. A. Mezzina	RWE Srl
Rev.	Data	Oggetto della revisione	Elaborazione	Verifica	Approvazione

Scala:
Formato: A4+

Codice Elaborato TAV.E.36