


LEGENDA				
DETTAGLIO	ABBREVIAZIONE	TIPOLOGIA DI MATERIALE	TIPOLOGIA DI RIFERIMENTO	NOTE
1
2
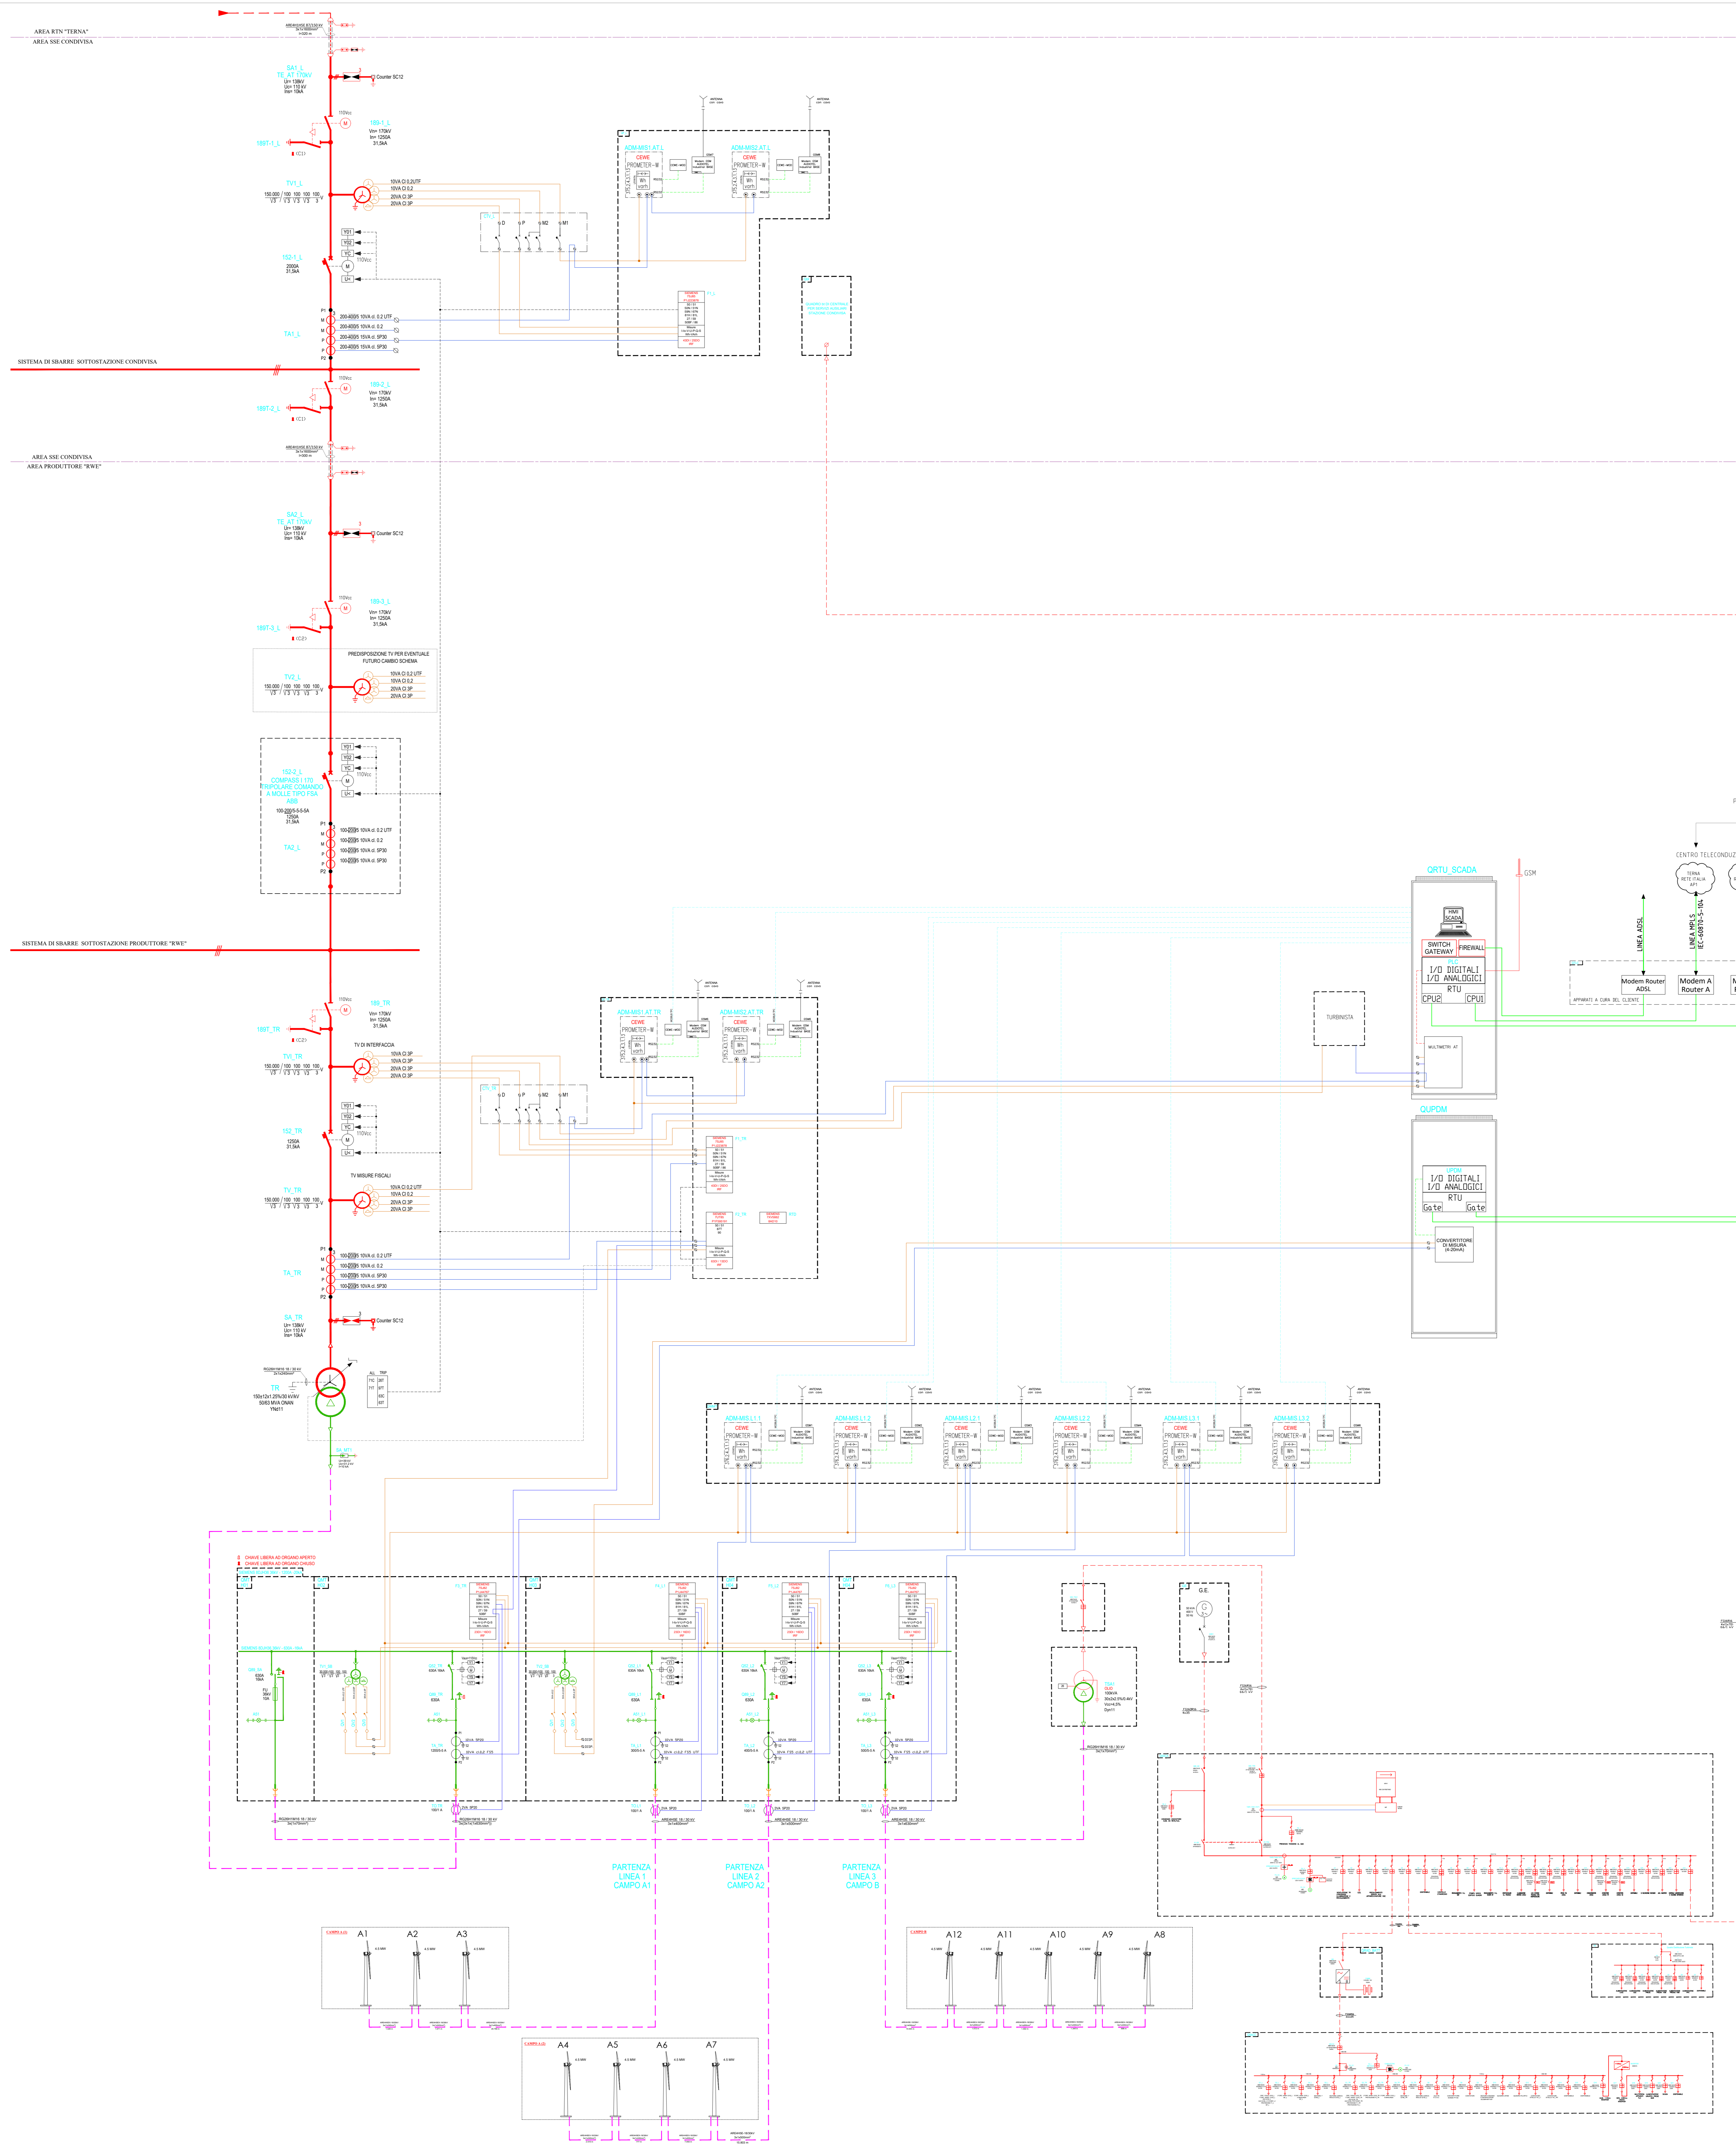

REGIONE PUGLIA

PROVINCIA di FOGGIA

COMUNE di San Severo

PROPRIONTE

RWE RWE Renewables Italia S.r.l.
Via Andrea Doria, 41/G
00192 Roma
P.IVA 06400370968

PROGETTONE ESECUTIVA

STUDIO INGEGNERIA ELETTRICA
MEZZINA S.R.L. s.p.a. ARANZO
Via Roma, 101 - 71013 San Severo (FG)
Tel. 0882 238277 (Fax. 0882 238281)
e-mail: info@studiomezzina.it web: www.studiomezzina.it

OPERA

IMPIANTO EOLICO COSTITUITO DA N. 12 AEROGENERATORI LOCALIZZATO NEL COMUNE DI SAN SEVERO (FG)
AUTORIZZATO CON D.D. nr. 159 DEL 30 GIUGNO 2023

OGGETTO

Schema elettrico unitario generale

PROGETTO ESECUTIVO

Rev.	Data	Elaborazione	Verifica	Approvazione
01	14/06/2023	Emessa per progetto esecutivo	Ing. M. Perillo	Ing. A. Mezza
02				
03				
Scale: Formato: Codice Elaborato TAV. E 51