


Sottostazione Condivisa: Inquadramento su base catastale dell'area - Scala 1:1.000

N.C.T. Comune di San Severo - Foglio 126

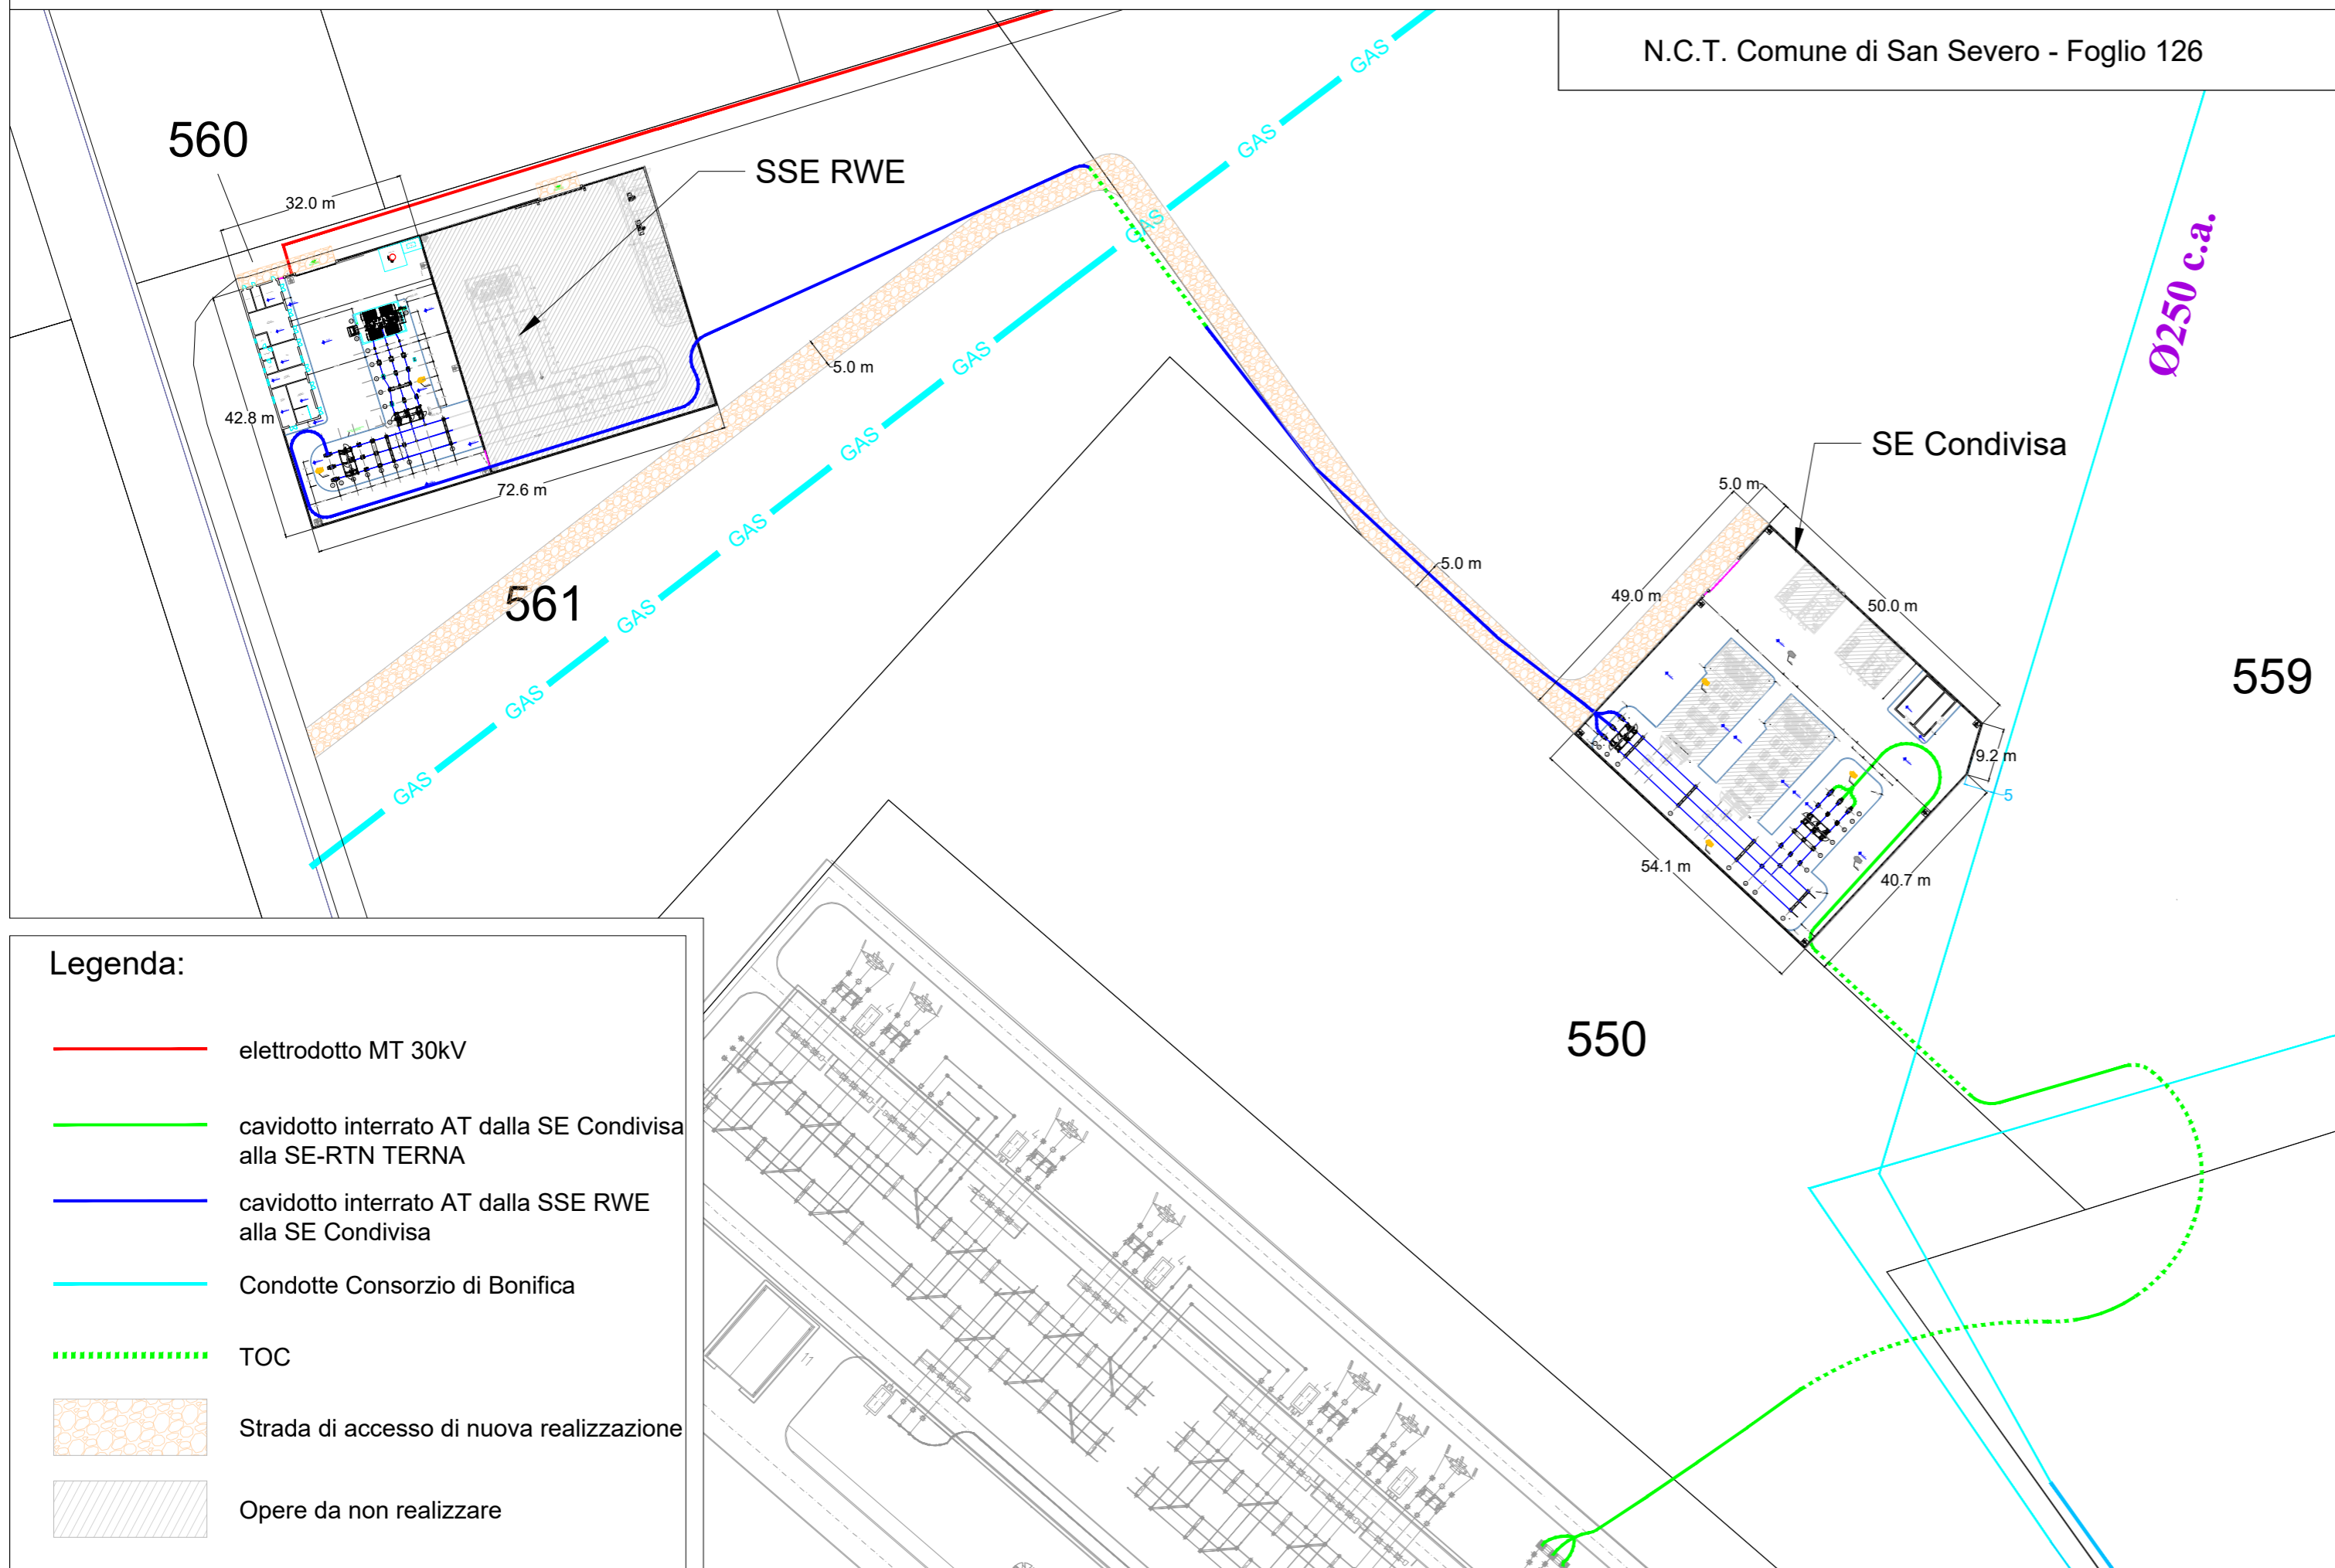

Legenda:

- elettrodotto MT 30kV
- cavidotto interrato AT dalla SE Condivisa alla SE-RTN TERNA
- cavidotto interrato AT dalla SSE RWE alla SE Condivisa
- Condotte Consorzio di Bonifica
- ⋯ TOC
- Strada di accesso di nuova realizzazione
- Opere da non realizzare



REGIONE PUGLIA



PROVINCIA di FOGGIA



COMUNE di San Severo


PROPONENTE

RWE

RWE Renewables Italia S.r.l.

Via Andrea Doria, 41/G
00192 Roma
P.IVA 06400370968

PROGETTAZIONE ESECUTIVA
ELETTRICA -
OPERE DI UTENZA

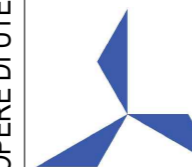

STUDIO INGEGNERIA ELETTRICA
MEZZINA dott. ing. Antonio
Via Tiberio Solis n.128 | 71016 San Severo (FG)
Tel. 0882.228072 | Fax 0882.243651
e-mail: info@studiomezzina.net | web: www.studiomezzina.net



OPERA

**IMPIANTO EOLICO COSTITUITO DA N. 12 AEROGENERATORI
LOCALIZZATO NEL COMUNE DI SAN SEVERO (FG)**

AUTORIZZATO CON D.D nr. 159 DEL 30 GIUGNO 2023

OGGETTO

PROGETTO ESECUTIVO

Nome Elaborato:
Sottostazione Condivisa: Inquadramento su base catastale dell'area
Descrizione Elaborato:
Sottostazione Condivisa: Inquadramento su base catastale dell'area

00	Luglio 2023	Emissione per progetto esecutivo	Ing. S. Costa	Ing. A. Mezzina	RWE Srl
Rev.	Data	Oggetto della revisione	Elaborazione	Verifica	Approvazione
Scala: 1:1.000 Formato: A1		Codice Elaborato	TAV.E52		