


Area a rischio frana

- Rischio moderato (R1)
- Rischio medio (R2)
- Rischio elevato (R3)
- Rischio molto elevato (R4)

| Evento | R | P |
|-----------|----|----|
| F-19-1424 | R1 | P1 |
| F-19-6871 | R2 | P2 |
| F-19-6306 | R1 | P2 |
| F-19-6307 | R1 | P2 |
| F-19-6308 | R1 | P3 |
| F-19-6317 | R2 | P1 |
| F-19-1446 | R3 | P2 |
| F-19-1477 | R2 | P2 |
| F-16-0584 | R1 | P2 |
| F-19-1529 | R1 | P2 |
| F-19-1551 | R1 | P3 |
| F-19-1573 | R1 | P3 |

Linee AT

- Linea esistente Valcimarra - Cappuccini
- Linea esistente Valcimarra - Camerino
- Bypass
- Nuovi raccordi

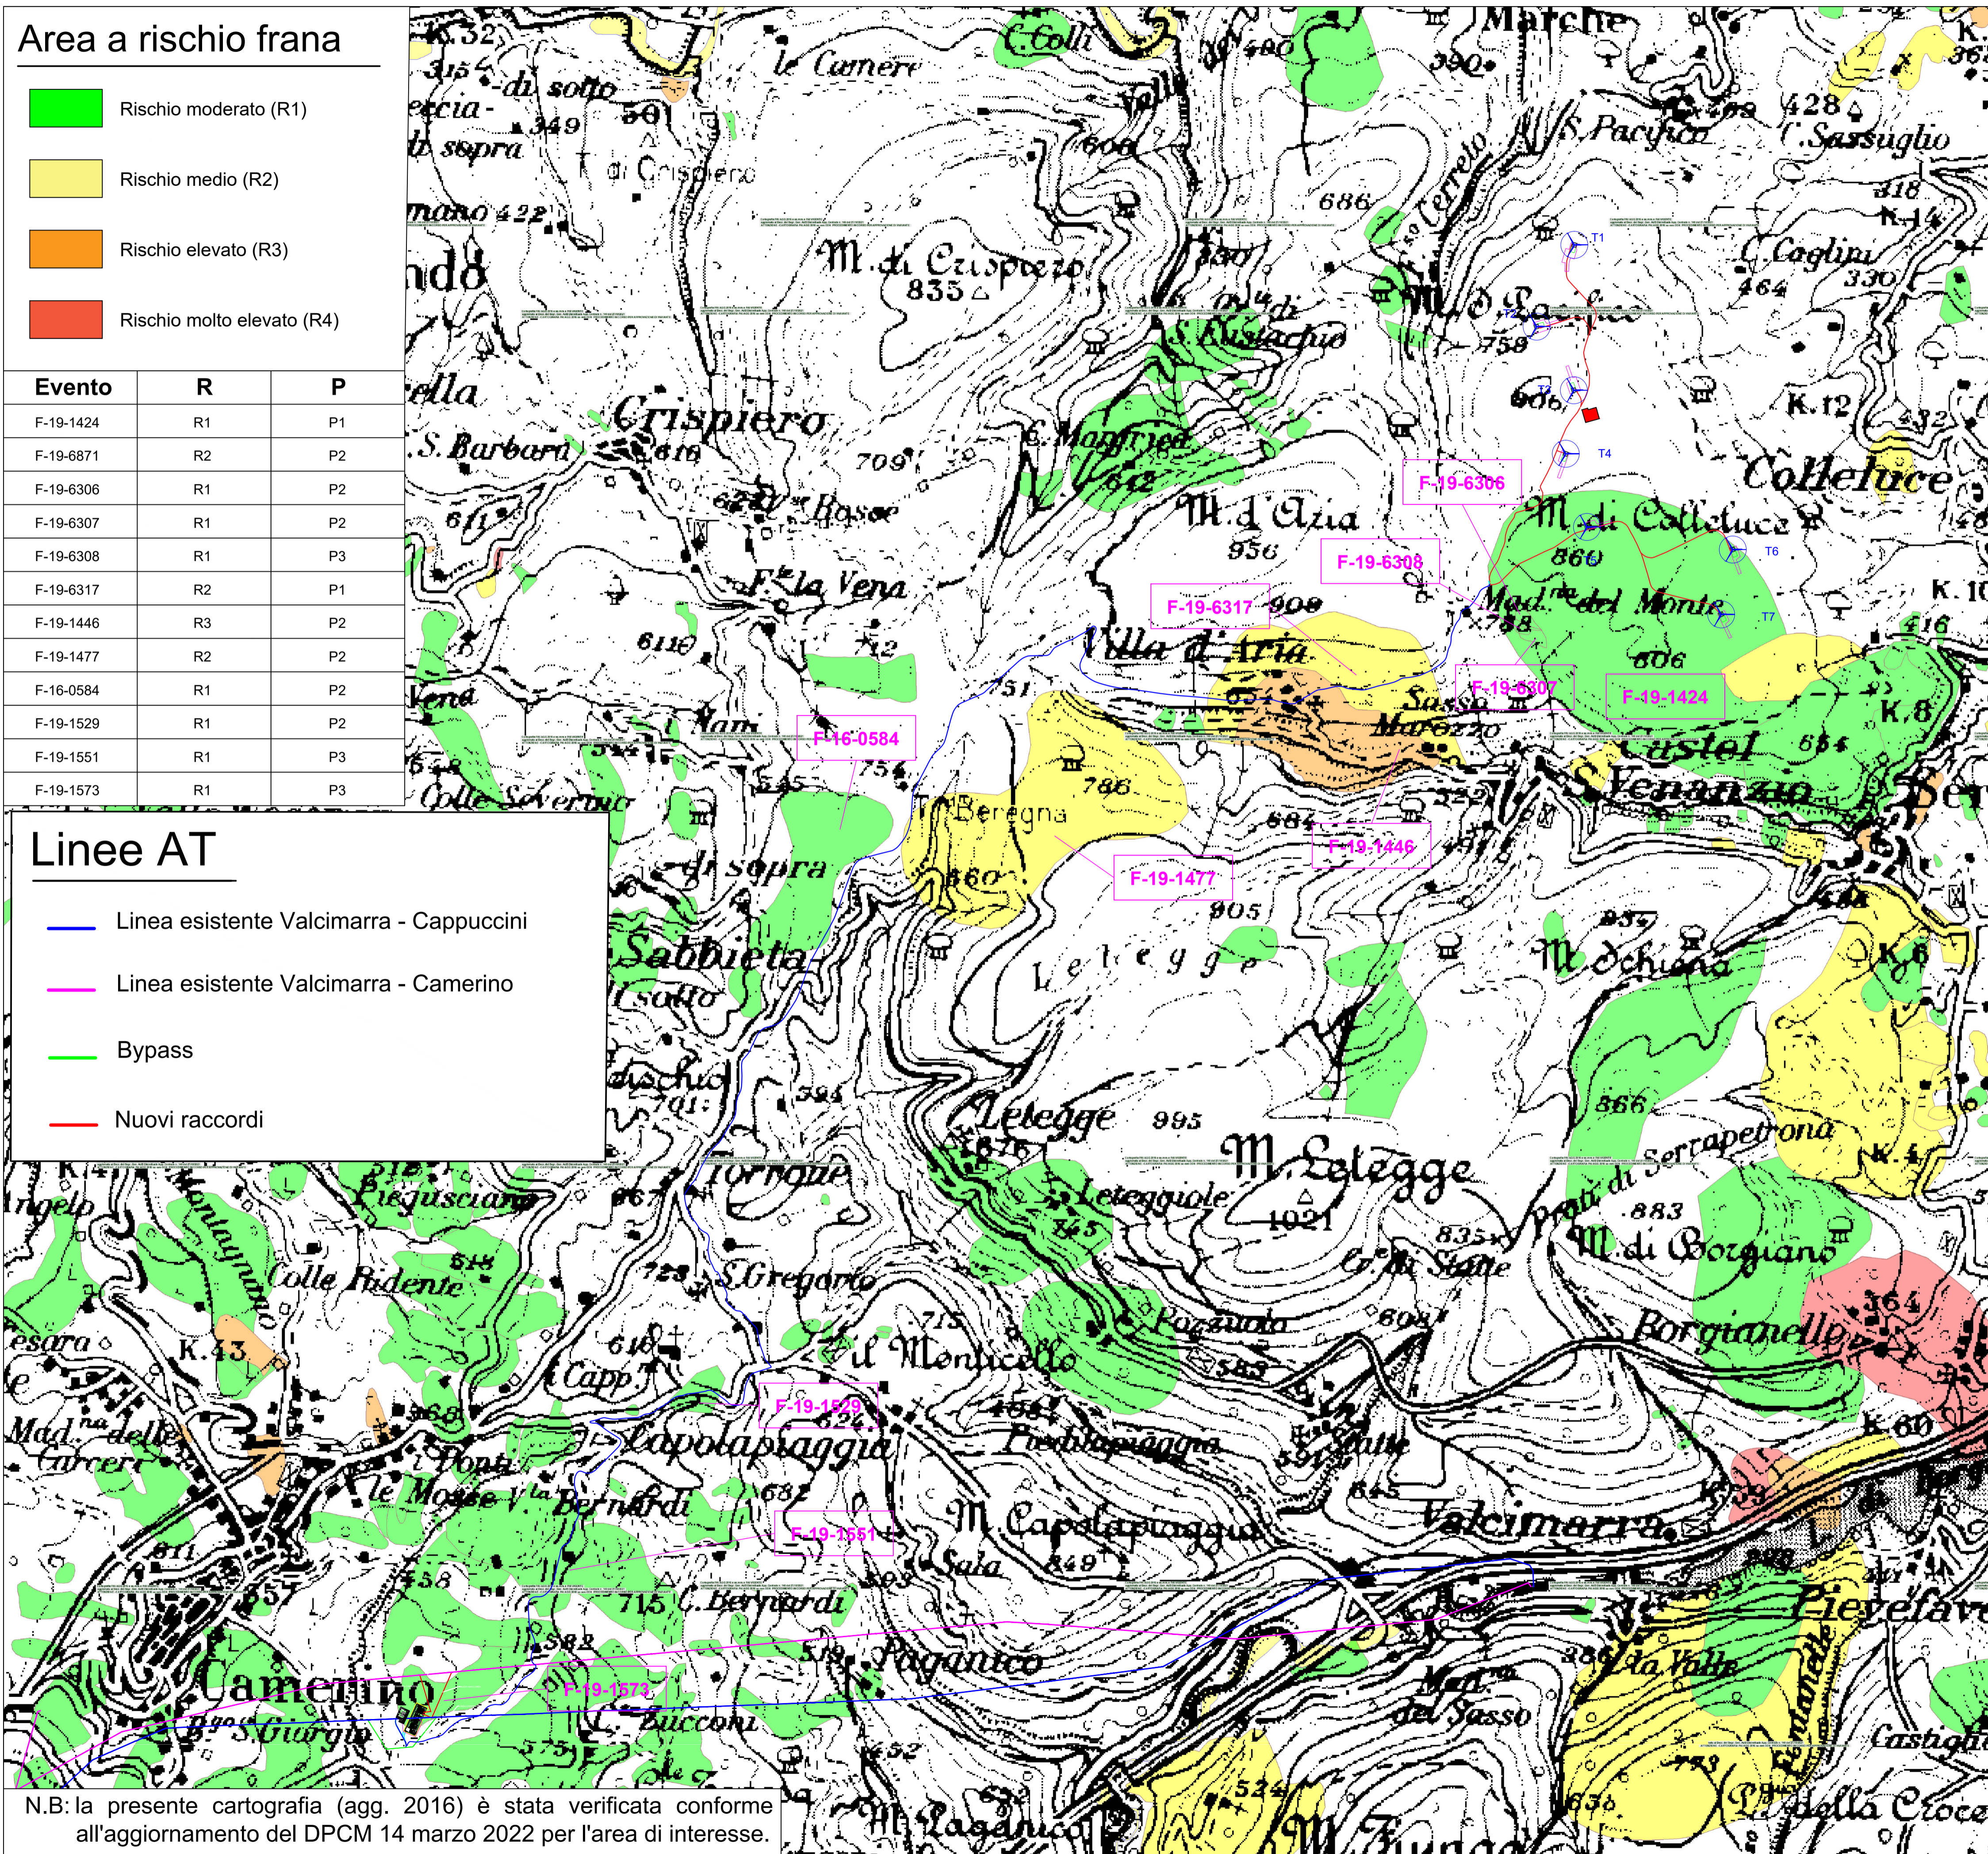

Legenda

- Aerogeneratori
- Fondazione aerogeneratori
- Piazzola di montaggio
- Piazzola permanente
- Area di cantiere
- Cabina di raccolta
- Stazione RTN 132 kV
- Stazione Utente di Trasformazione MT/AT 30/132 kV
- Cavidotto di evacuazione MT
- Cavidotti interni MT
- Cavidotto AT

REGIONE MARCHE

Comuni di San Severino Marche e Serrapetrona (MC)

PROGETTO DEFINITIVO

PROGETTO DEFINITIVO PER LA REALIZZAZIONE DI UN IMPIANTO EOLICO DELLA POTENZA DI 36,0 MW e delle relative opere di connessione alla RTN sito nei comuni di San Severino Marche, Serrapetrona, Castelraimondo e Camerino (MC)

TITOLO: Inquadramento territoriale del parco eolico sul Piano di Assetto Idrogeologico (PAI) - dettaglio cavidotti

| PROGETTAZIONE | PROPRONTE |
|---|--|
| SR International S.r.l. Via di Monserrato, 152 - 00186 Roma Tel. 06 8079555 - Fax 06 80693106 C.F. e P.IVA 13457211004 | Fred. Olsen Renewables Italy S.r.l. Viale Castro Pretorio, 122 - 00185 Roma C.F. e P.IVA 15604711000 |

| Revisione | Data | Elaborato | Verificato | Approvato | Descrizione |
|-----------|------------|-----------|------------|-----------------|--|
| 01 | 16/01/2024 | Chiominto | Bartolazzi | F.O. Renewables | Emissione per integrazione MASE |
| 00 | 20/06/2022 | Moscato | Bartolazzi | F.O. Renewables | Inquadramento territoriale del parco eolico su PAI - dettaglio cavidotti |

| | | | | | |
|--------------|-----------------|-------|---------|---------|----|
| N° DOCUMENTO | FLS-SSV-LO.10.A | SCALA | 1:20000 | FORMATO | A1 |
|--------------|-----------------|-------|---------|---------|----|

N.B: la presente cartografia (agg. 2016) è stata verificata conforme all'aggiornamento del DPCM 14 marzo 2022 per l'area di interesse.