


| Legenda |  | Opera 1 |   | Opera 2 |  |
|---------|--|---------|---|---------|--|
|         | Area soggetta al vincolo preordinato all'esproprio |         | Elettrodotto 380kV - ST - "Ittiri - Selargius" - Esistente      |         | Sostegno 380kV - ST - "Ittiri - Selargius" - Esistente   |
|         | A.P.I.   |         | Elettrodotto 380kV - ST - "Ittiri - Selargius" - Nuovi Raccordi |         | Sostegno 380kV - ST - Nuovi Raccordi                     |
|         | Viabilità di accesso e perimetrale                 |         | Elettrodotto 380kV - ST - "Ittiri - Selargius" - Demolizione    |         | Sostegno 380kV - ST - "Ittiri - Selargius" - Demolizione |
|         |  |         | Viabilità esistente da adeguare                                 |         |  |
|         |  |         | Confine foglio di mappa catastale                               |         |  |

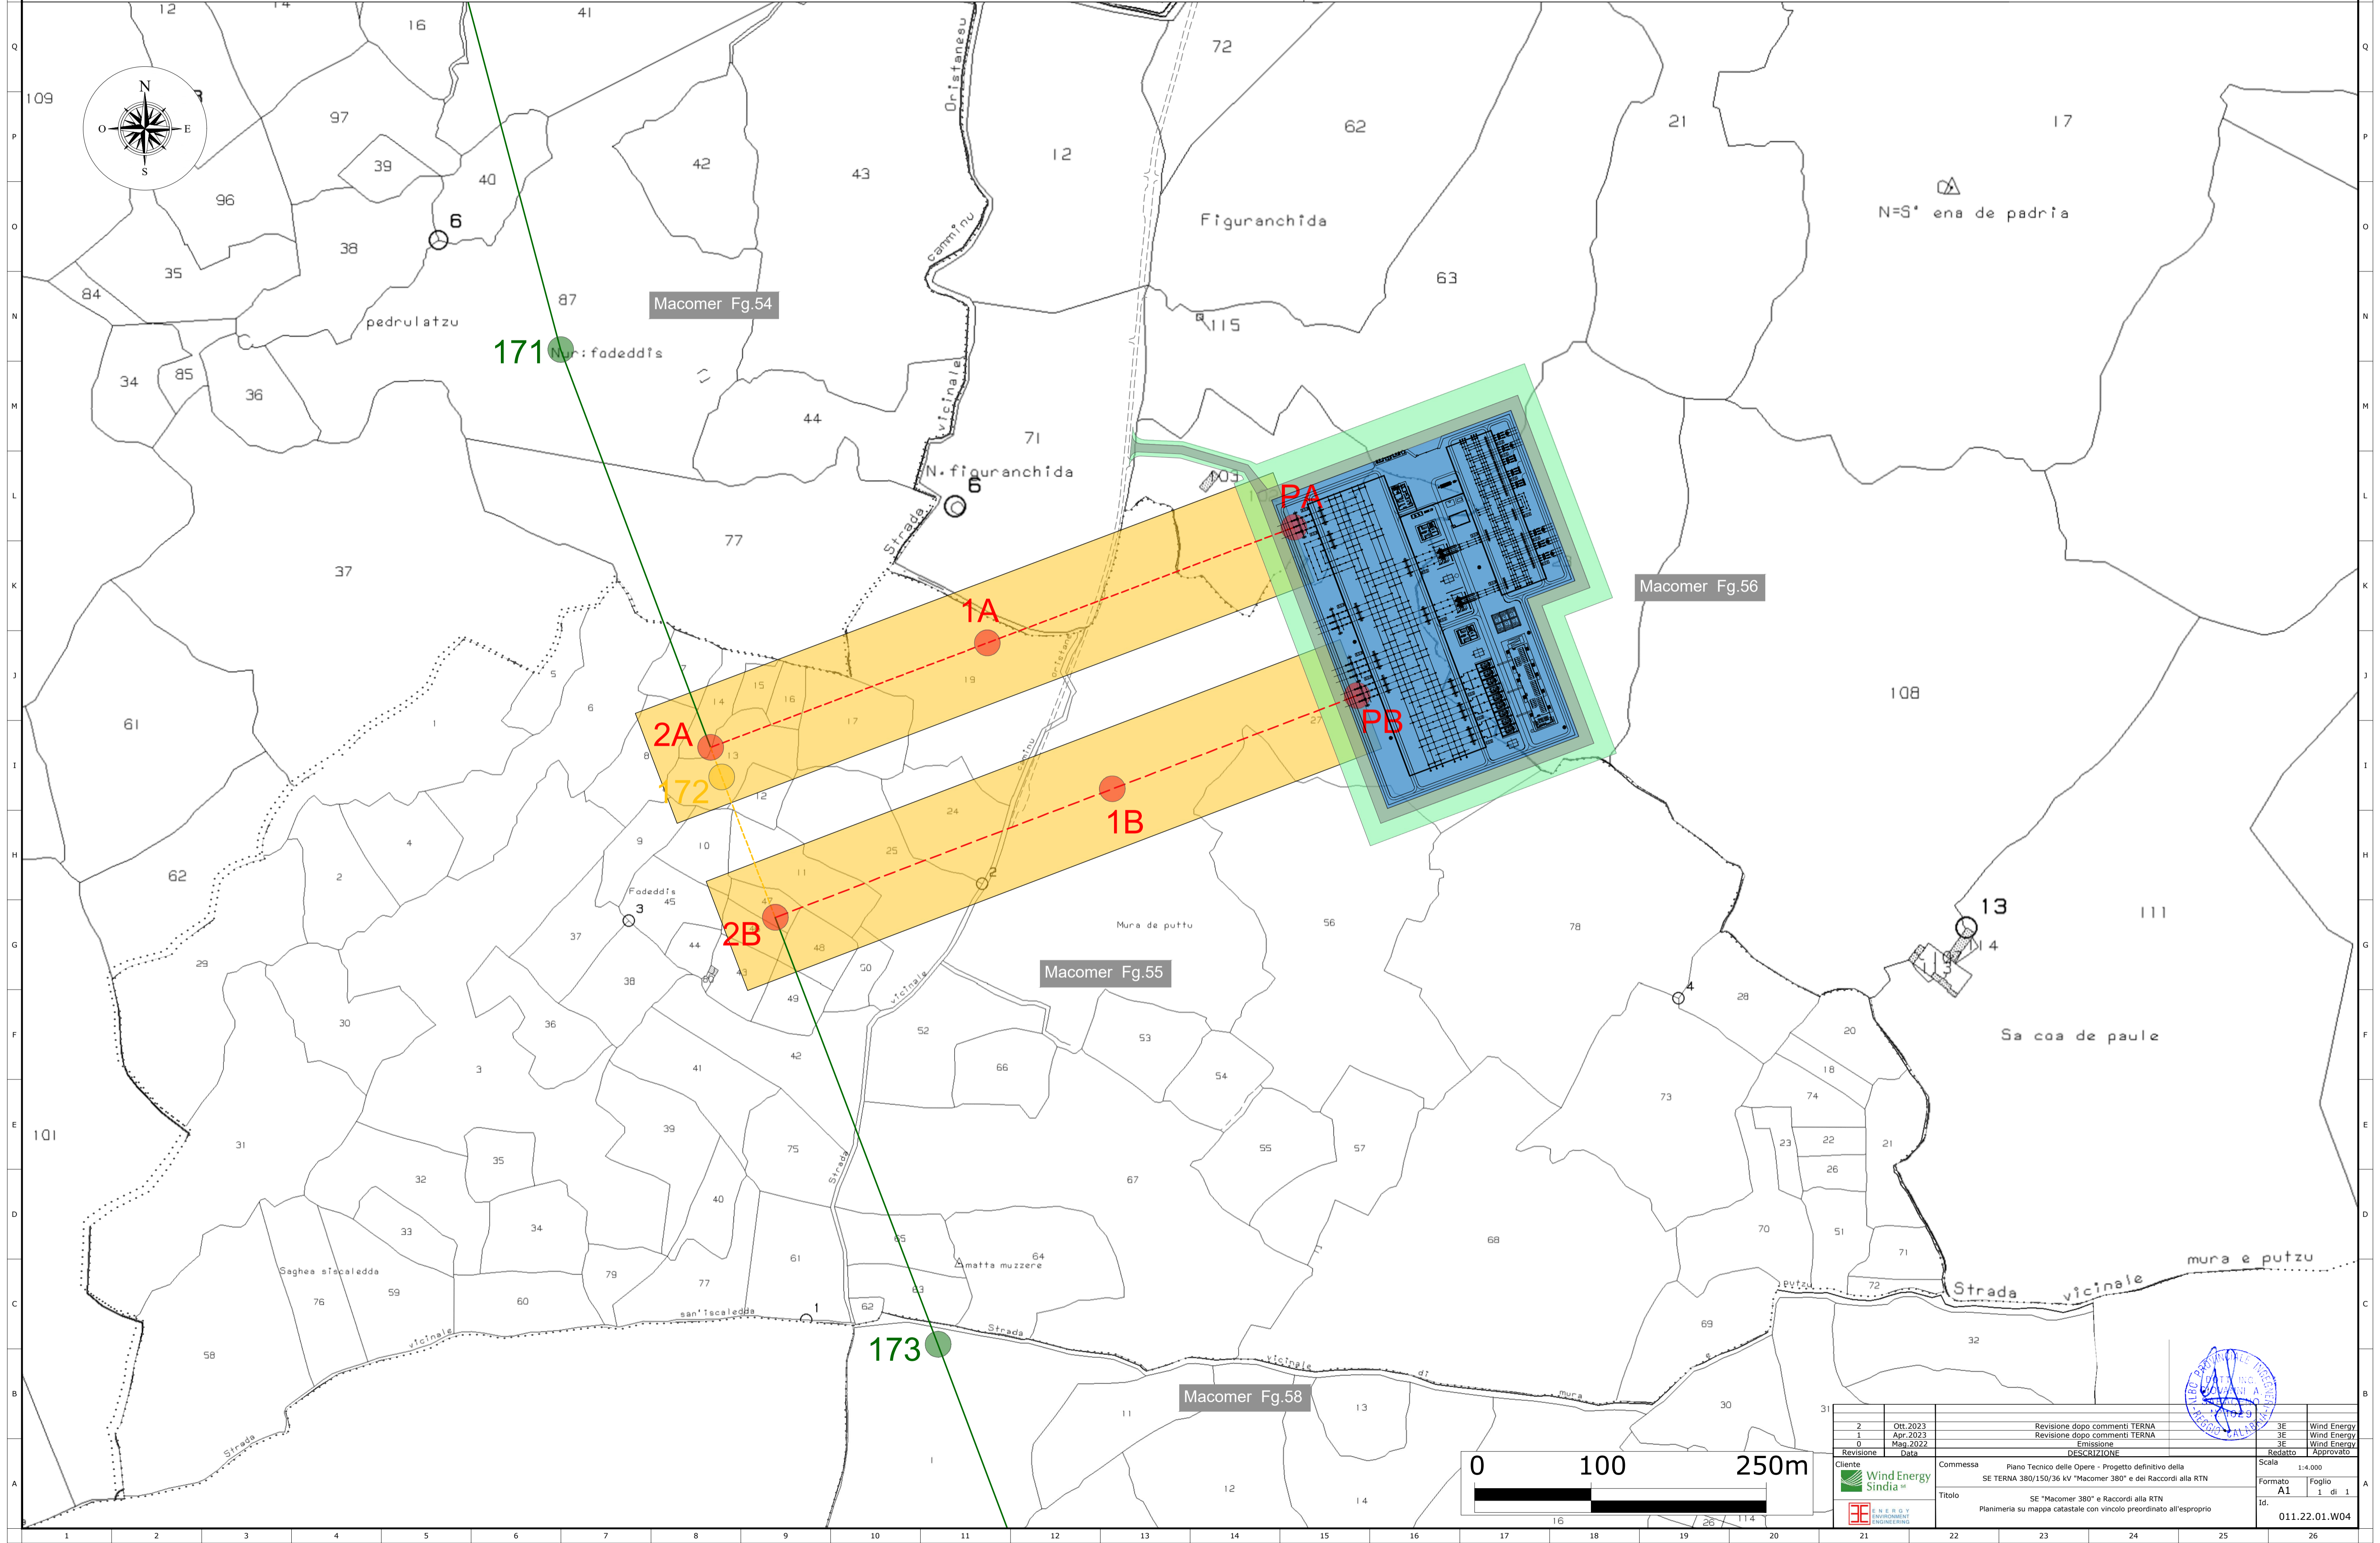

|           |          |  |             |               |
|-----------|----------|--|-------------|---------------|
| 2         | 04.2023  | Revisione dopo commenti TERNA  | 3E          | Wind Energy   |
| 1         | Apr.2023 | Revisione dopo commenti TERNA  | 3E          | Wind Energy   |
| 0         | Mag.2022 | Emissione  | 3E          | Wind Energy   |
| 0         |          | DESCRIZIONE  | 3E          | Redatto       |
|           |          |  |             | Approvato     |
| Revisione |          | Data   | Descrizione | Scalate       |
| Cliente   |          | Commissa   |             | Scala         |
|           |          | SE TERNIA 380/150/36 kV "Macomer 380" e dei Raccordi alla RTN        |             | 1:4.000       |
|           |          | Titolo   |             | Formato       |
|           |          | SE "Macomer 380" e Raccordi alla RTN                                 |             | A1            |
|           |          | Planimetria su mappa catastale con vincolo preordinato all'esproprio |             | Foglio        |
|           |          |  |             | 1 di 1        |
|           |          |  |             | Id.           |
|           |          |  |             | 011.22.01.W04 |

