



Legenda Opera 1	Elettrodotto 380kV - ST - "Ittiri - Selargius" - Esistente	Sostegno 380kV - ST - "Ittiri - Selargius" - Esistente	Limite Amministrativo
Elettrodotto 380kV - ST - "Ittiri - Selargius" - Nuovi Raccordi	Sostegno 380kV - ST - Nuovi Raccordi	Sostegno 380kV - ST - "Ittiri - Selargius" - Demolizione	Distanza di prima approssimazione
Viabilità di accesso e perimetrale	Elettrodotto 380kV - ST - "Ittiri - Selargius" - Demolizione		


Macomer

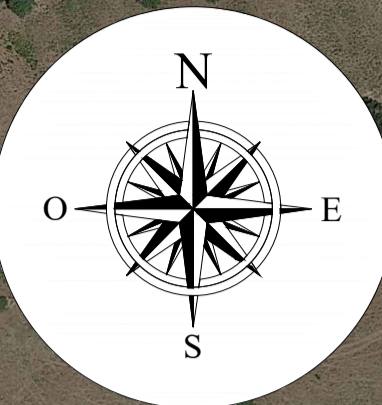

Borore

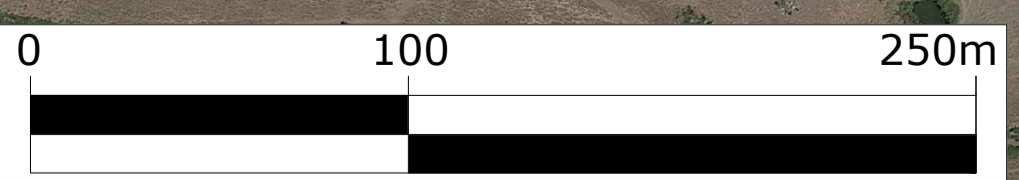

2	08.2023	Revisione dopo commenti TERNA	3E	Wind Energy
1	Apr.2023	Revisione dopo commenti TERNA	3E	Wind Energy
0	Mag.2022	Emissione	3E	Wind Energy
0		DESCRIZIONE	3E	Wind Energy
Revisone	Data	DESCRIZIONE	Ridetto	Approvato
Cliente Commessa Piano Tecnico delle Opere - Progetto definitivo della SE TERNA 380/150/36 kV "Macomer 380" e dei Raccordi alla RTN				Scala 1:5.000
Titolo SE "Macomer 380" e Raccordi alla RTN Planimetria Cartografica - Ortofoto con DPA				Formato A1 Foglio 1 di 2
				Id. 011.22.01.W05

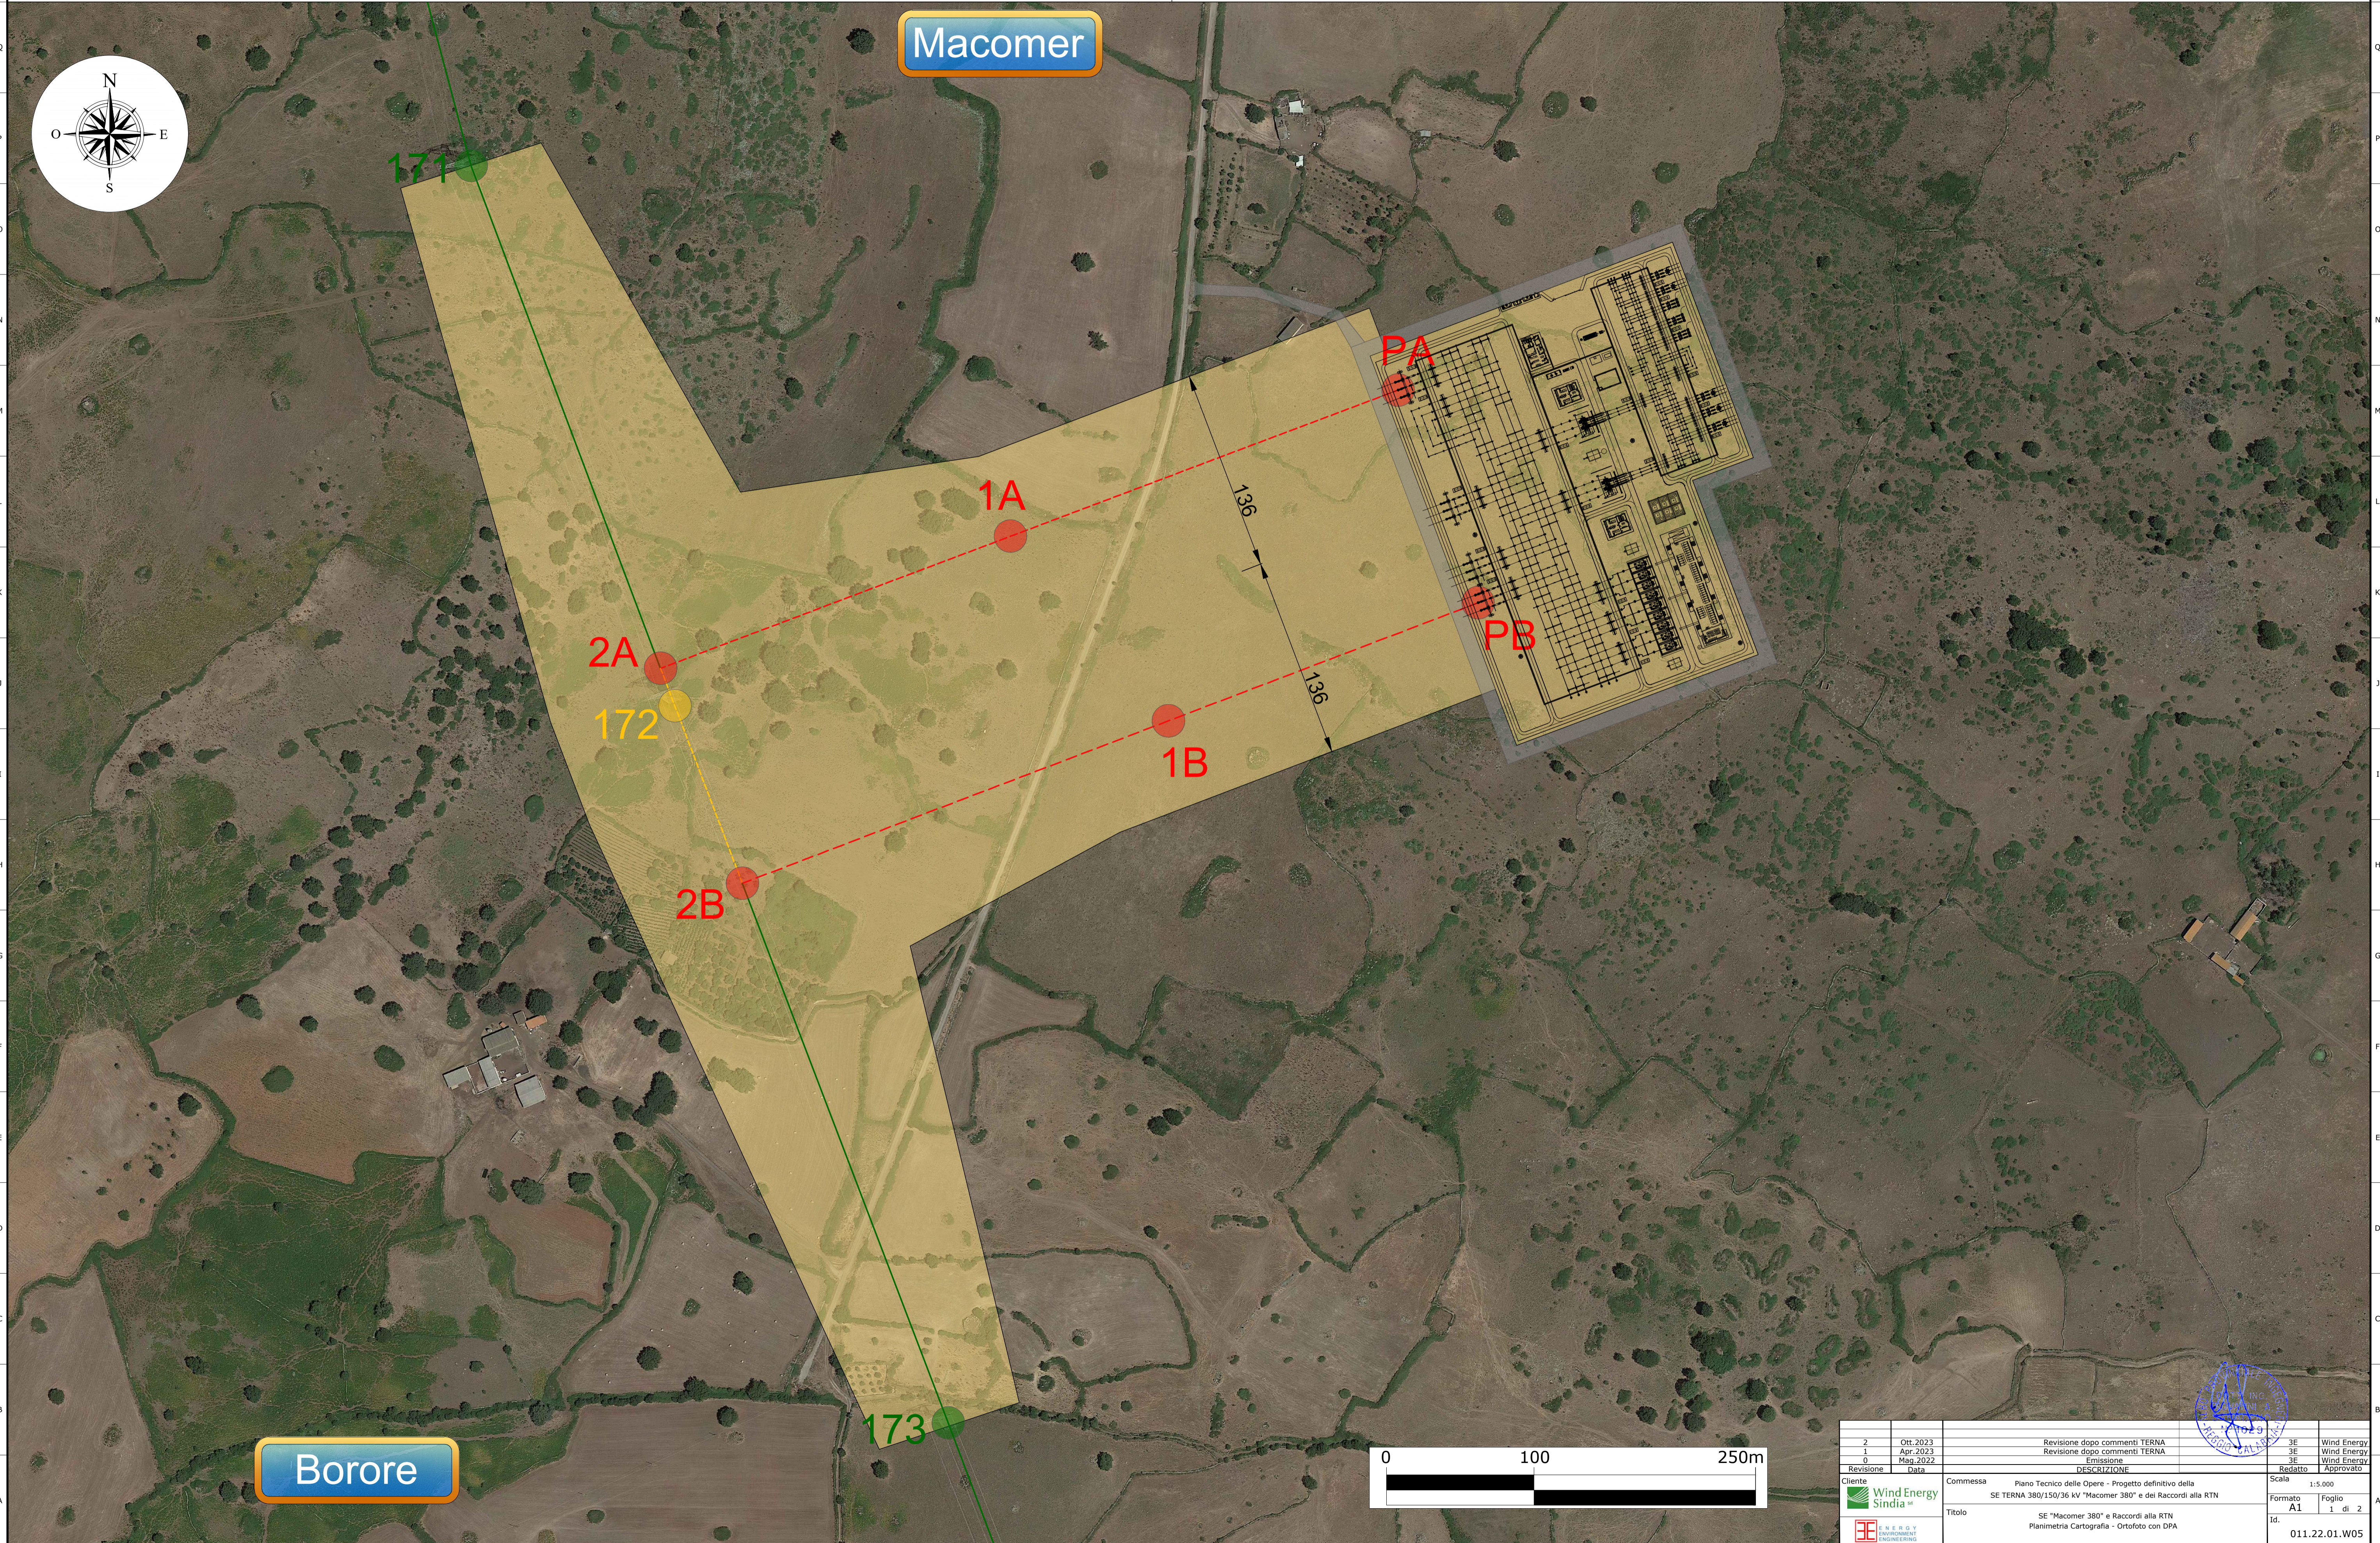


Legenda

Opera 1

- Elettrodotto 380kV - ST - "Ittiri - Selargius" - Esistente
- Elettrodotto 380kV - ST - "Ittiri - Selargius" - Nuovi Raccordi
- Elettrodotto 380kV - ST - "Ittiri - Selargius" - Demolizione
- Sostegno 380kV - ST - "Ittiri - Selargius" - Esistente
- Sostegno 380kV - ST - Nuovi Raccordi
- Sostegno 380kV - ST - "Ittiri - Selargius" - Demolizione
- Limite Amministrativo
- Distanza di prima approssimazione

Viabilità di accesso e perimetrale

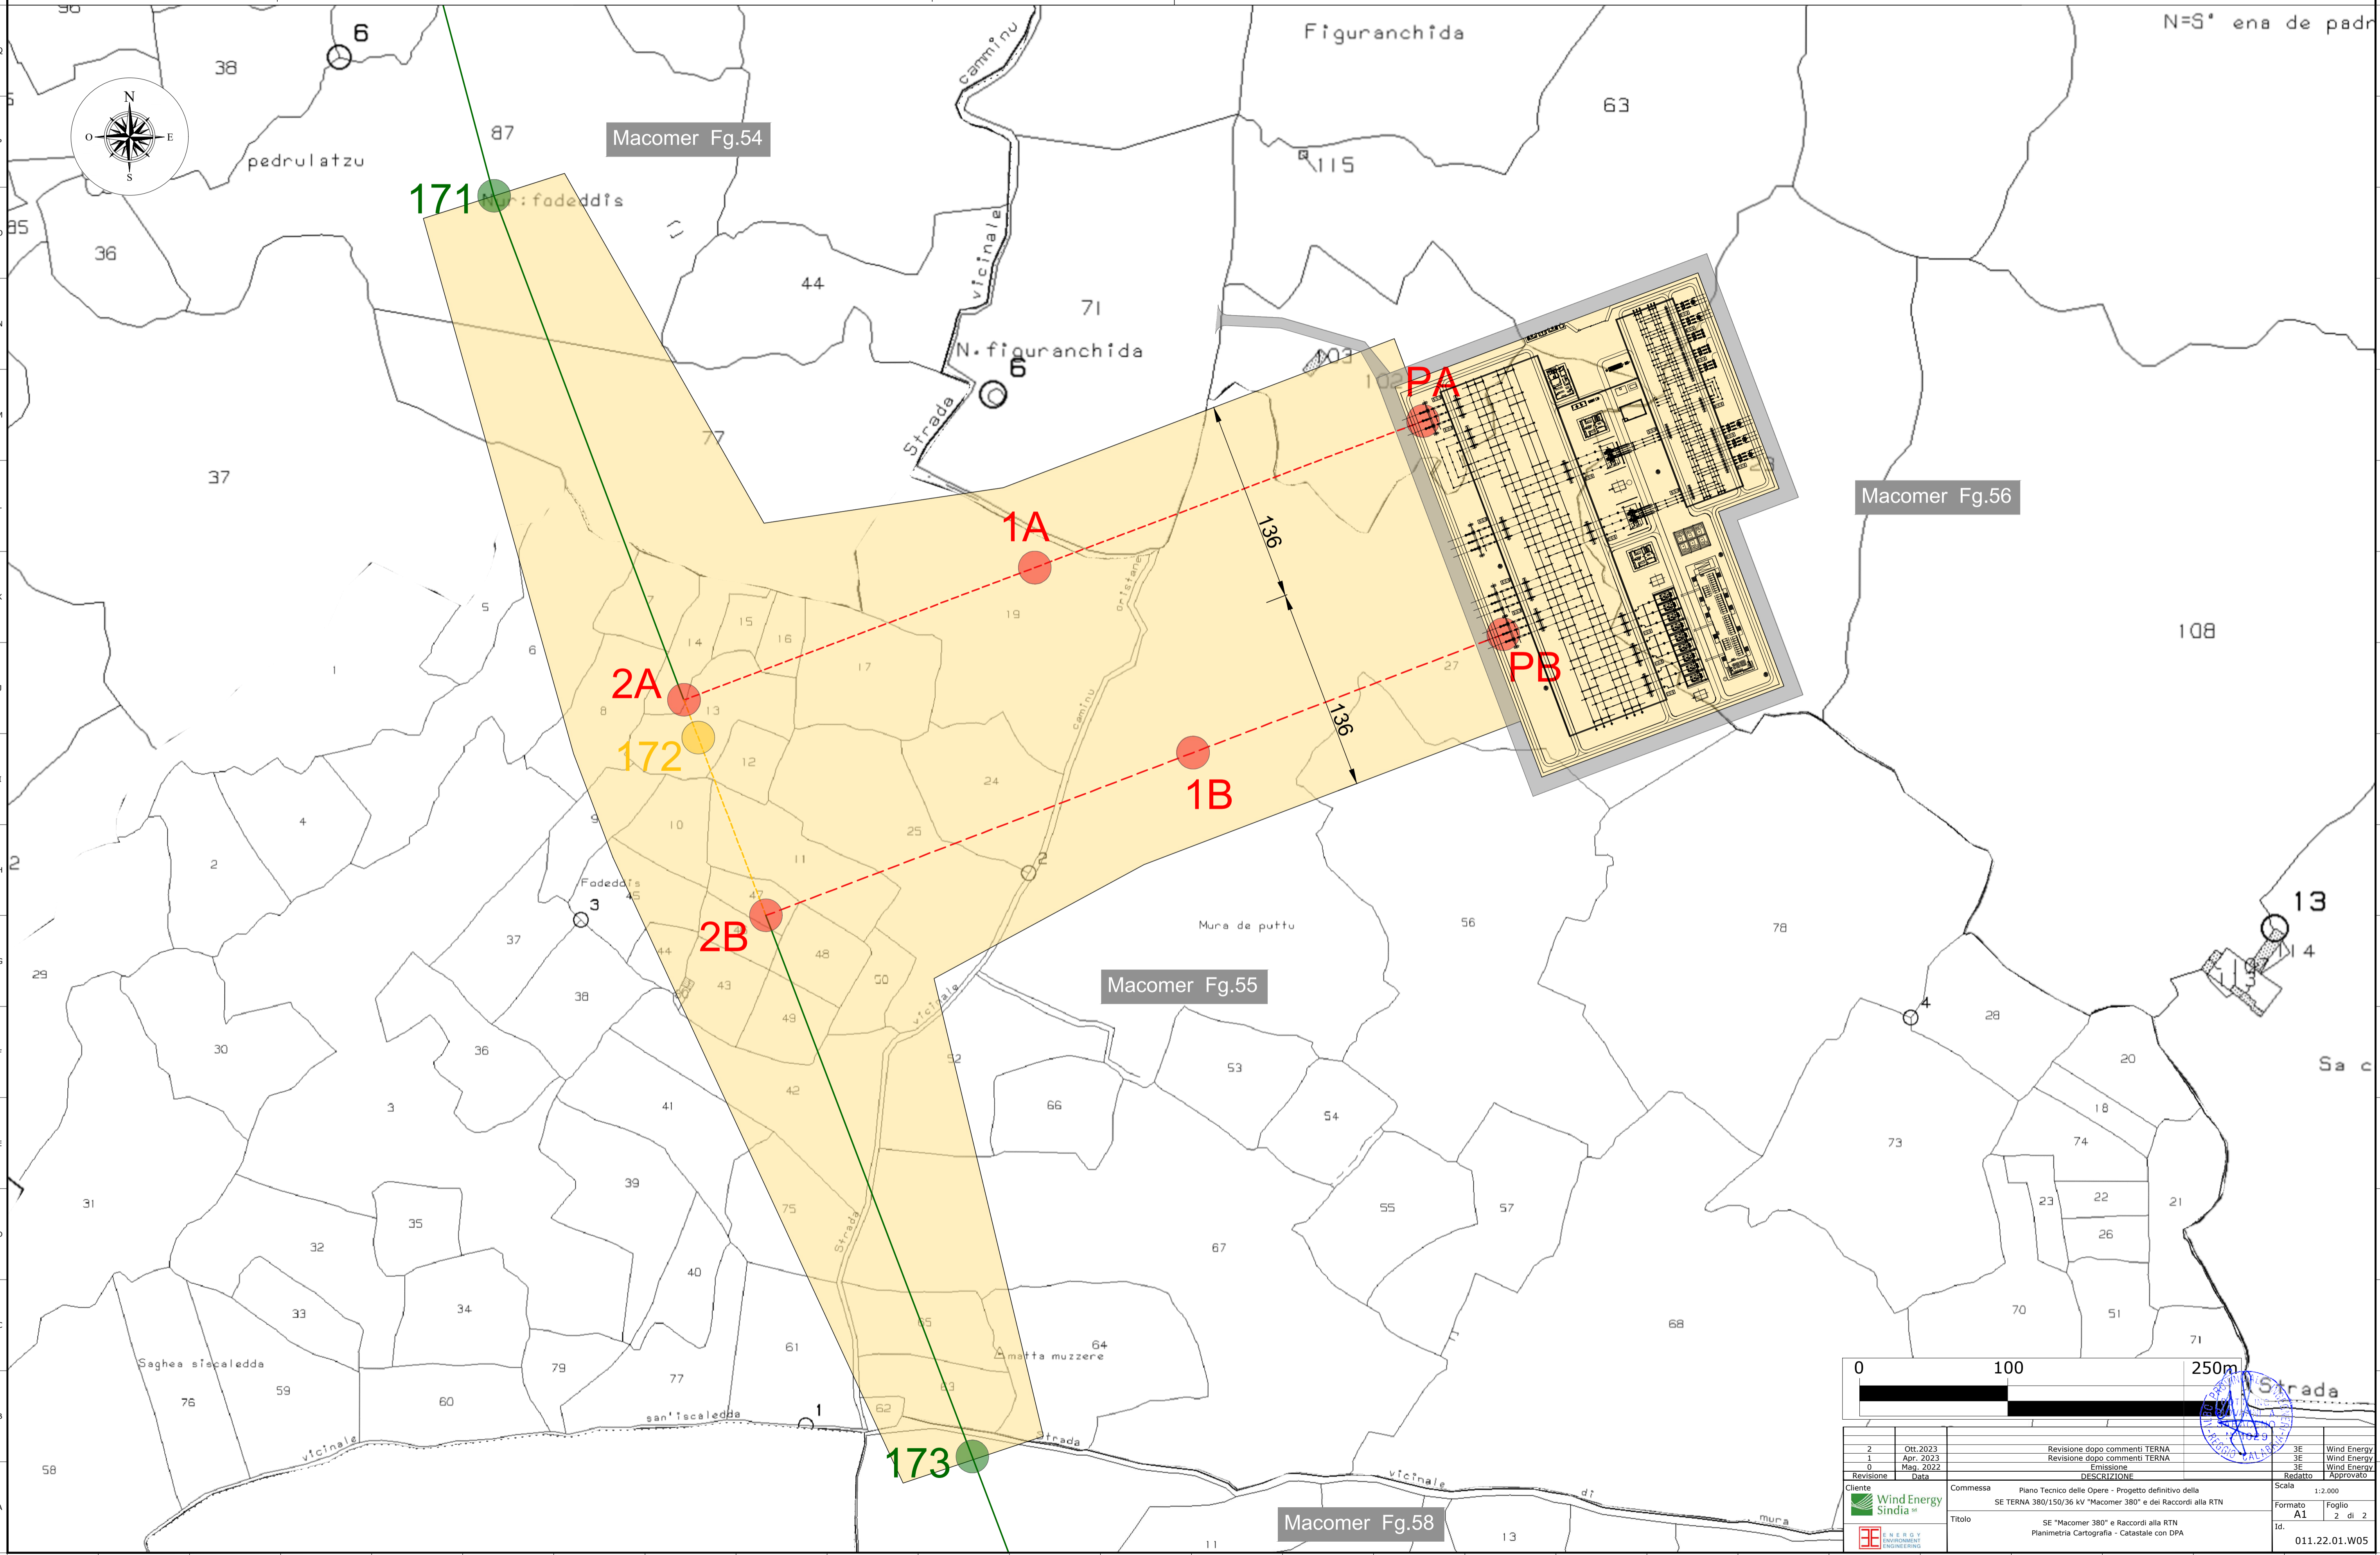

0		100		250m		
2		04/2023	Revisione dopo commenti TERNA		3E	Wind Energy
1		04/2023	Revisione dopo commenti TERNA		3E	Wind Energy
0		04/2022	Emissione		3E	Wind Energy
0		04/2022	DESCRIZIONE		3E	Wind Energy
Revisione		Data	DESCRIZIONE		Redatto	Approvato
Cliente		Commissa			Scala	
Wind Energy Sindia		SE TERNA 380/150/36 kV "Macomer 380" e dei Raccordi alla RTN			1:2.000	
Id.		Titolo			Formato	
011.22.01.W05		SE "Macomer 380" e Raccordi alla RTN			A1	
		Planimetria Cartografica - Catastale con DPA			Foglio	
					2 di 2	