


Legenda

- Opera 1
- Nuova SE 380/150/36kV "Macomer 380kV"
 - Viabilità di accesso e perimetrale
 - Elettrodotto 380kV - ST - "Ittiri - Selargius" - Esistente
 - Elettrodotto 380kV - ST - "Ittiri - Selargius" - Nuovi Raccordi
 - Elettrodotto 380kV - ST - "Ittiri - Selargius" - Demolizione
 - Sostegno 380kV - ST - "Ittiri - Selargius" - Esistente
 - Sostegno 380kV - ST - Nuovi Raccordi
 - Sostegno 380kV - ST - "Ittiri - Selargius" - Demolizione
 - Limite Amministrativo

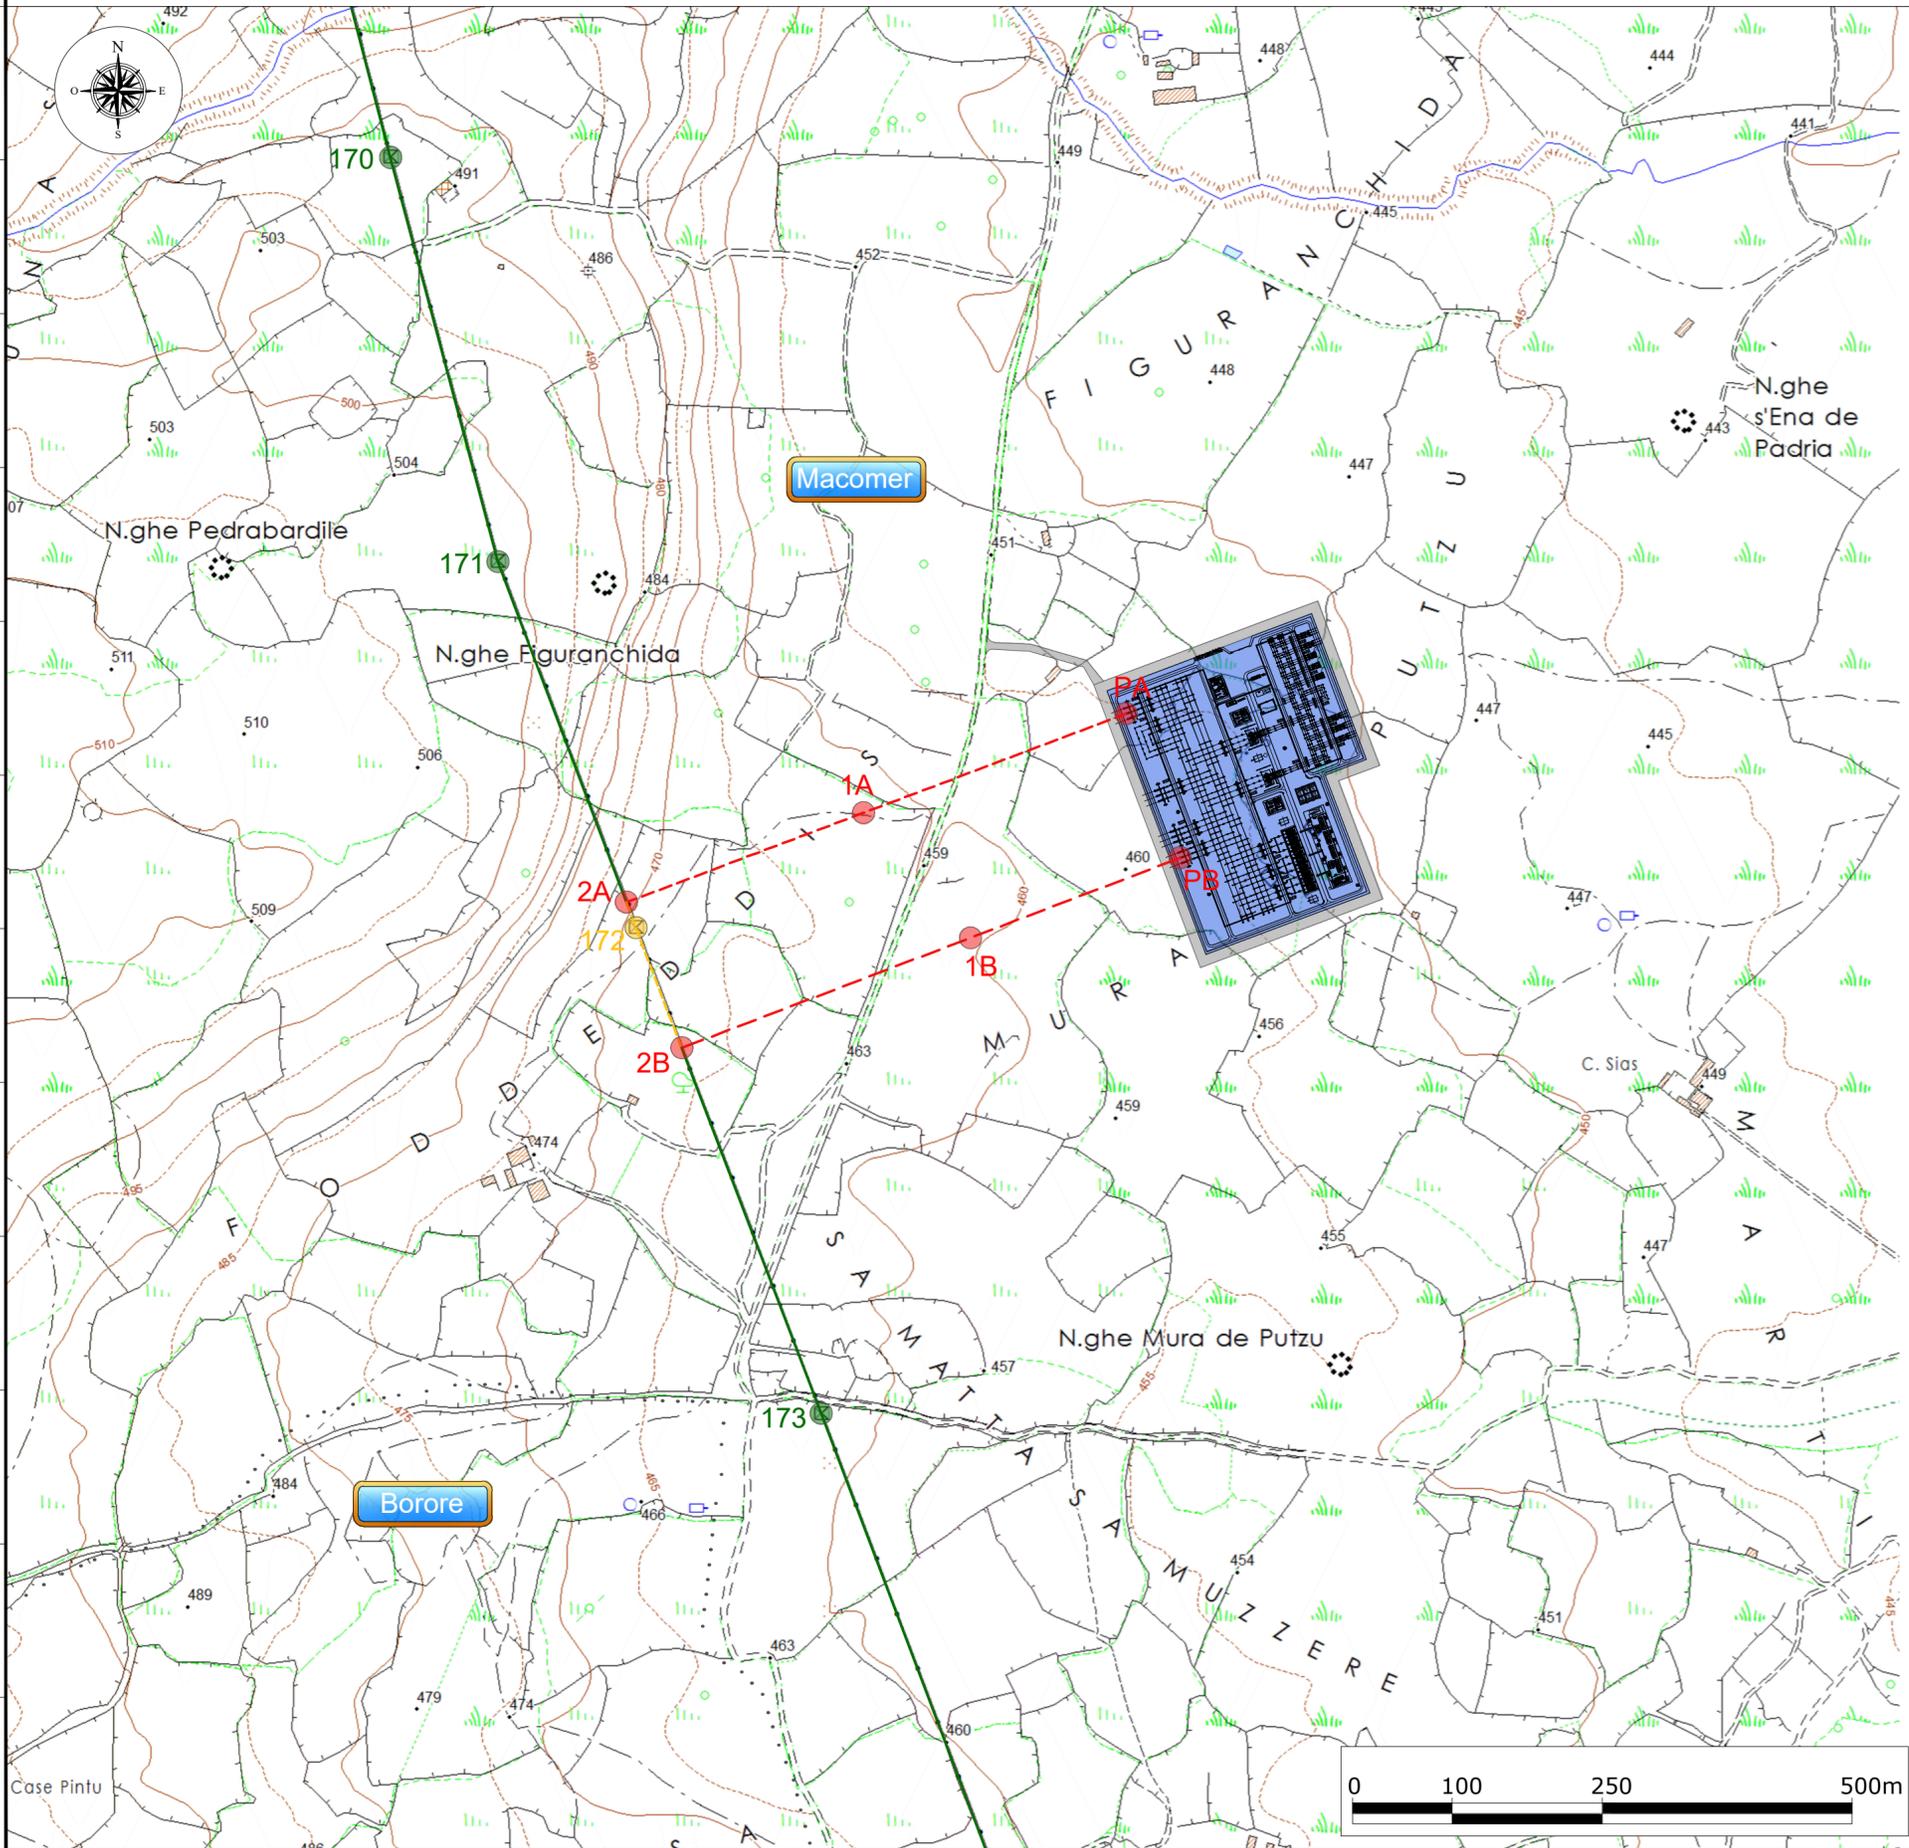

0	Ott. 2023	Emissione	3E	Wind Energy
Revisione	Data	DESCRIZIONE	Redatto	Approvato
Cliente	Commissa	Piano Tecnico delle Opere - Progetto definitivo della SE TERN 380/150/36 kV "Macomer 380" e dei Raccordi alla RTN	Scala	1:5.000
	Titolo	SE "Macomer 380" e Raccordi alla RTN Opera 2 - Planimetria su CTR	Formato	A2
			Foglio	1 di 1
			Id.	011.22.01.W52