
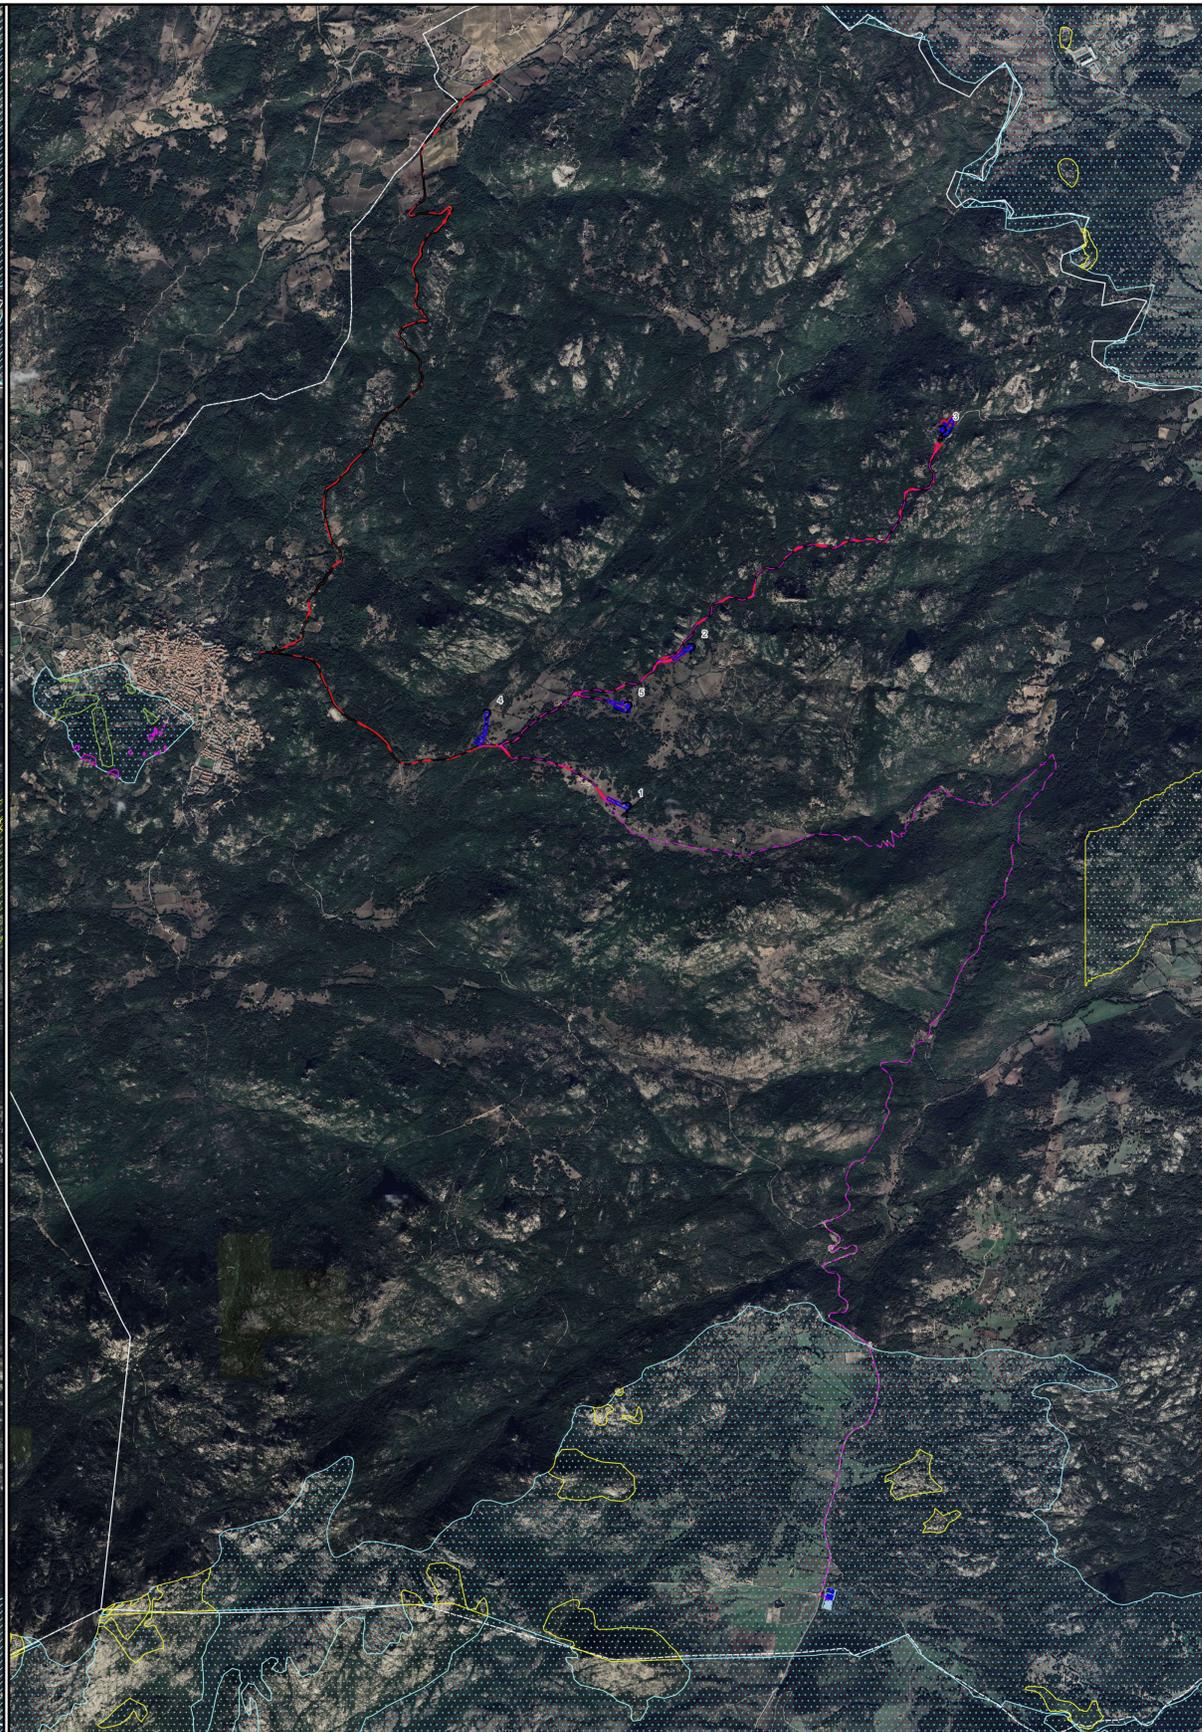


LEGENDA

-  WTG
-  Cavidotto
-  Riporti
-  Scavi
-  Viabilità
-  Piazzola
-  SSE
-  Futura SE
-  BESS
-  Area di stoccaggio piazzole just in time
-  Limiti Comunali
- Pericolo geomorfologico**
 -  Hg0
 -  Hg1
 -  Hg2
 -  Hg3
 -  Hg4
- Rischio geomorfologico**
 -  Rg0
 -  Rg1
 -  Rg2
 -  Rg3
 -  Rg4

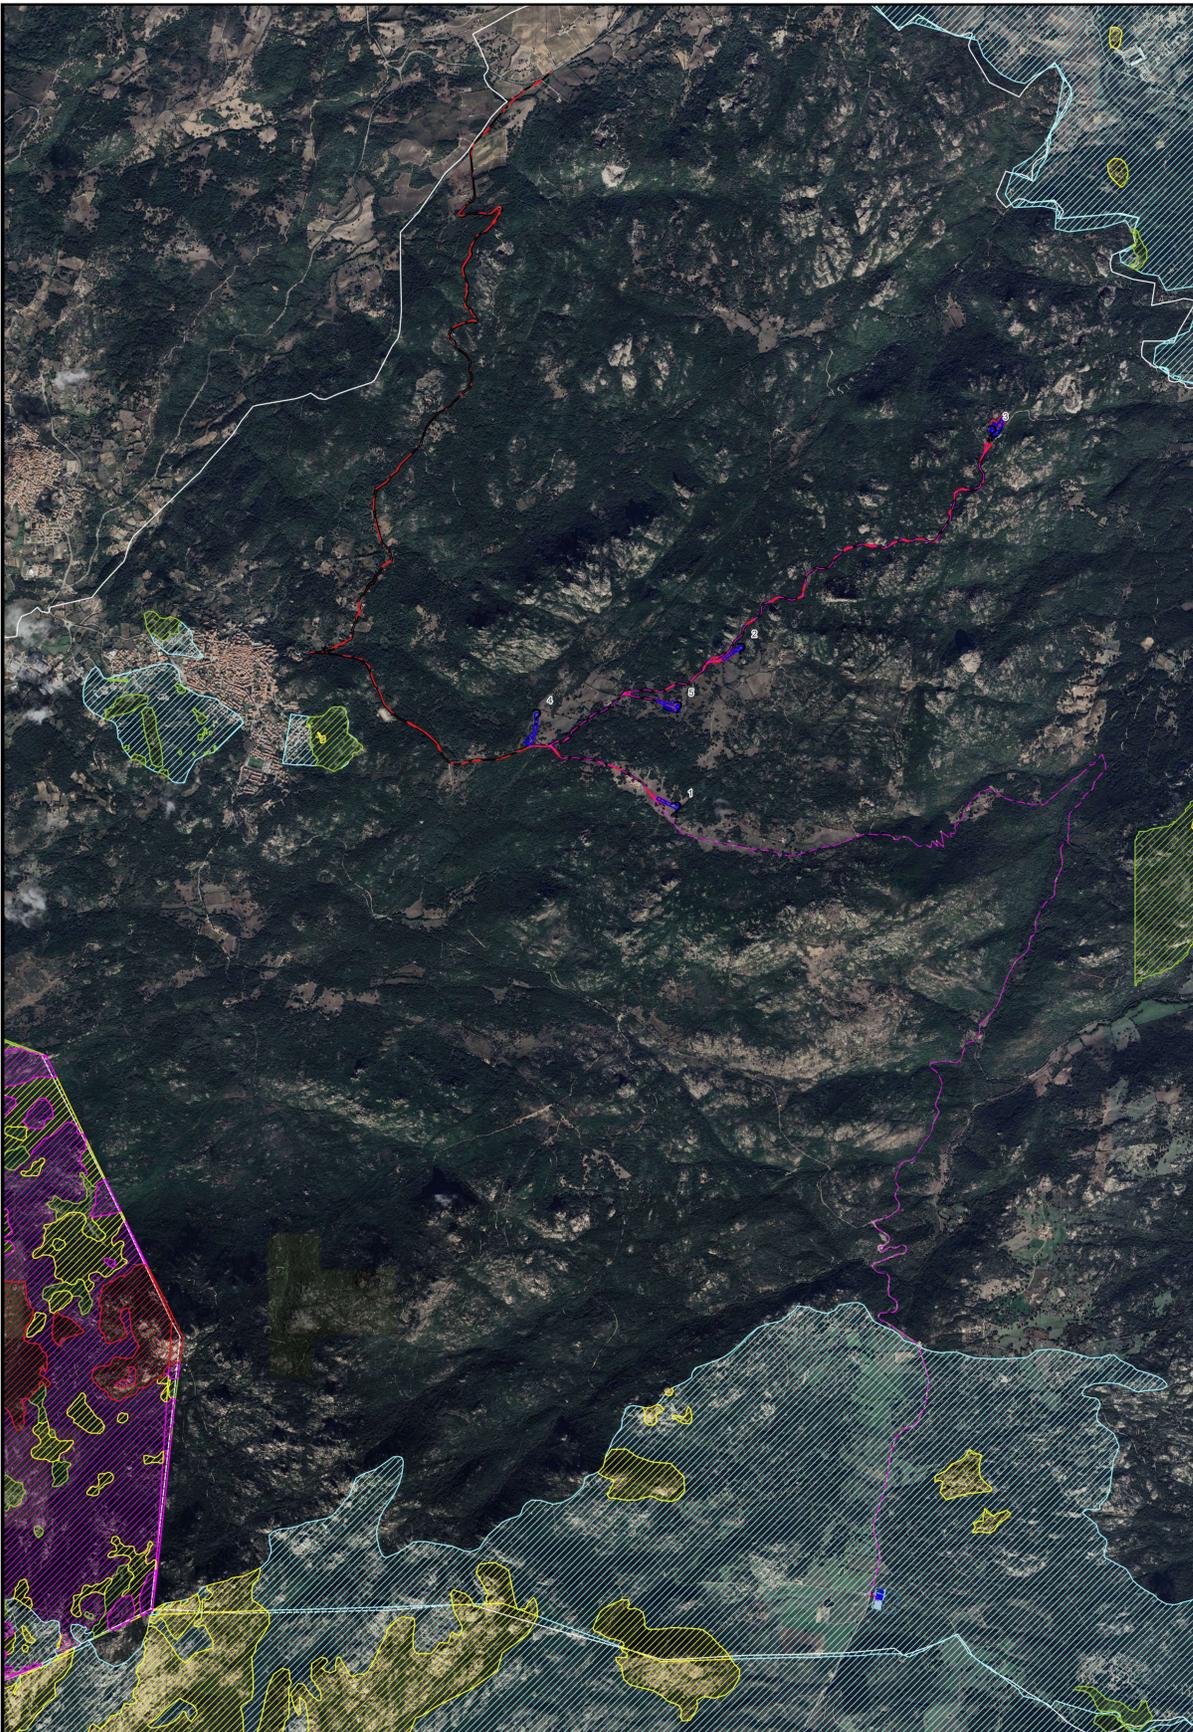

Regione Sardegna
Provincia di Sassari
 Comune di Calangianus

EVO S.R.L.
 (Proponente)

grEen & grEen
INGEGNERIA E PROGETTAZIONE

PROGETTO

"Impianto eolico di potenza nominale pari a 33 MW integrato con un sistema di accumulo di potenza nominale pari a 25 MW da realizzarsi nel Comune di Calangianus (SS)"

REV.	DATA	DESCRIZIONE	PREPARATO	CONTROLLATO	APPROVATO
00	09/02/2024	PRIMA EMISSIONE	C.B.		

NOME ELABORATO
 Carta del Piano di Assetto Idrogeologico - Perimetrazioni aree a rischio e/o pericolo frana

FORMATO A0	FOGLIO 1 di 1	Il tecnico Ing. Leonardo Splendido 
SCALA 1:20.000	NOME FILE C23E0S1W002A007T00 - Carta del Piano di Assetto Idrogeologico - Perimetrazione aree a rischio - pericolo frana	

Tavola: Carta inventario delle frane e delle relative aree a rischio - Perimetrazione delle aree a rischio e/o pericolo di frana

fonte:
 WFS - <https://webgis.regione.sardegna.it/geoserver/ows?version=1.1.0>
 Layer - "PAI - Rischio Geomorfologico Rev.Dic_22"
 Descrizione - "Mappa del rischio geomorfologico PAI/PGRA"

Tavola: Carta inventario delle frane e delle relative aree a rischio - Perimetrazione delle aree a rischio e/o pericolo di frana

fonte:
 WFS - <https://webgis.regione.sardegna.it/geoserver/ows?version=1.1.0>
 Layer - "PAI - Pericolo Geomorfologico Rev.Dic_22"
 Descrizione - "Mappa della pericolosità geomorfologica PAI/PGRA"