


- Legenda**
- Confine di proprietà
 - Recinzione perimetrale
 - Fascia di rispetto: Navigliaccio - 150m art. 71 P.R. Vellezzo Bellini
 - Fascia di rispetto: Confine proprietà (Dc) - 5m art. 4 e 57 P.R. Vellezzo Bellini
 - Confine comunale

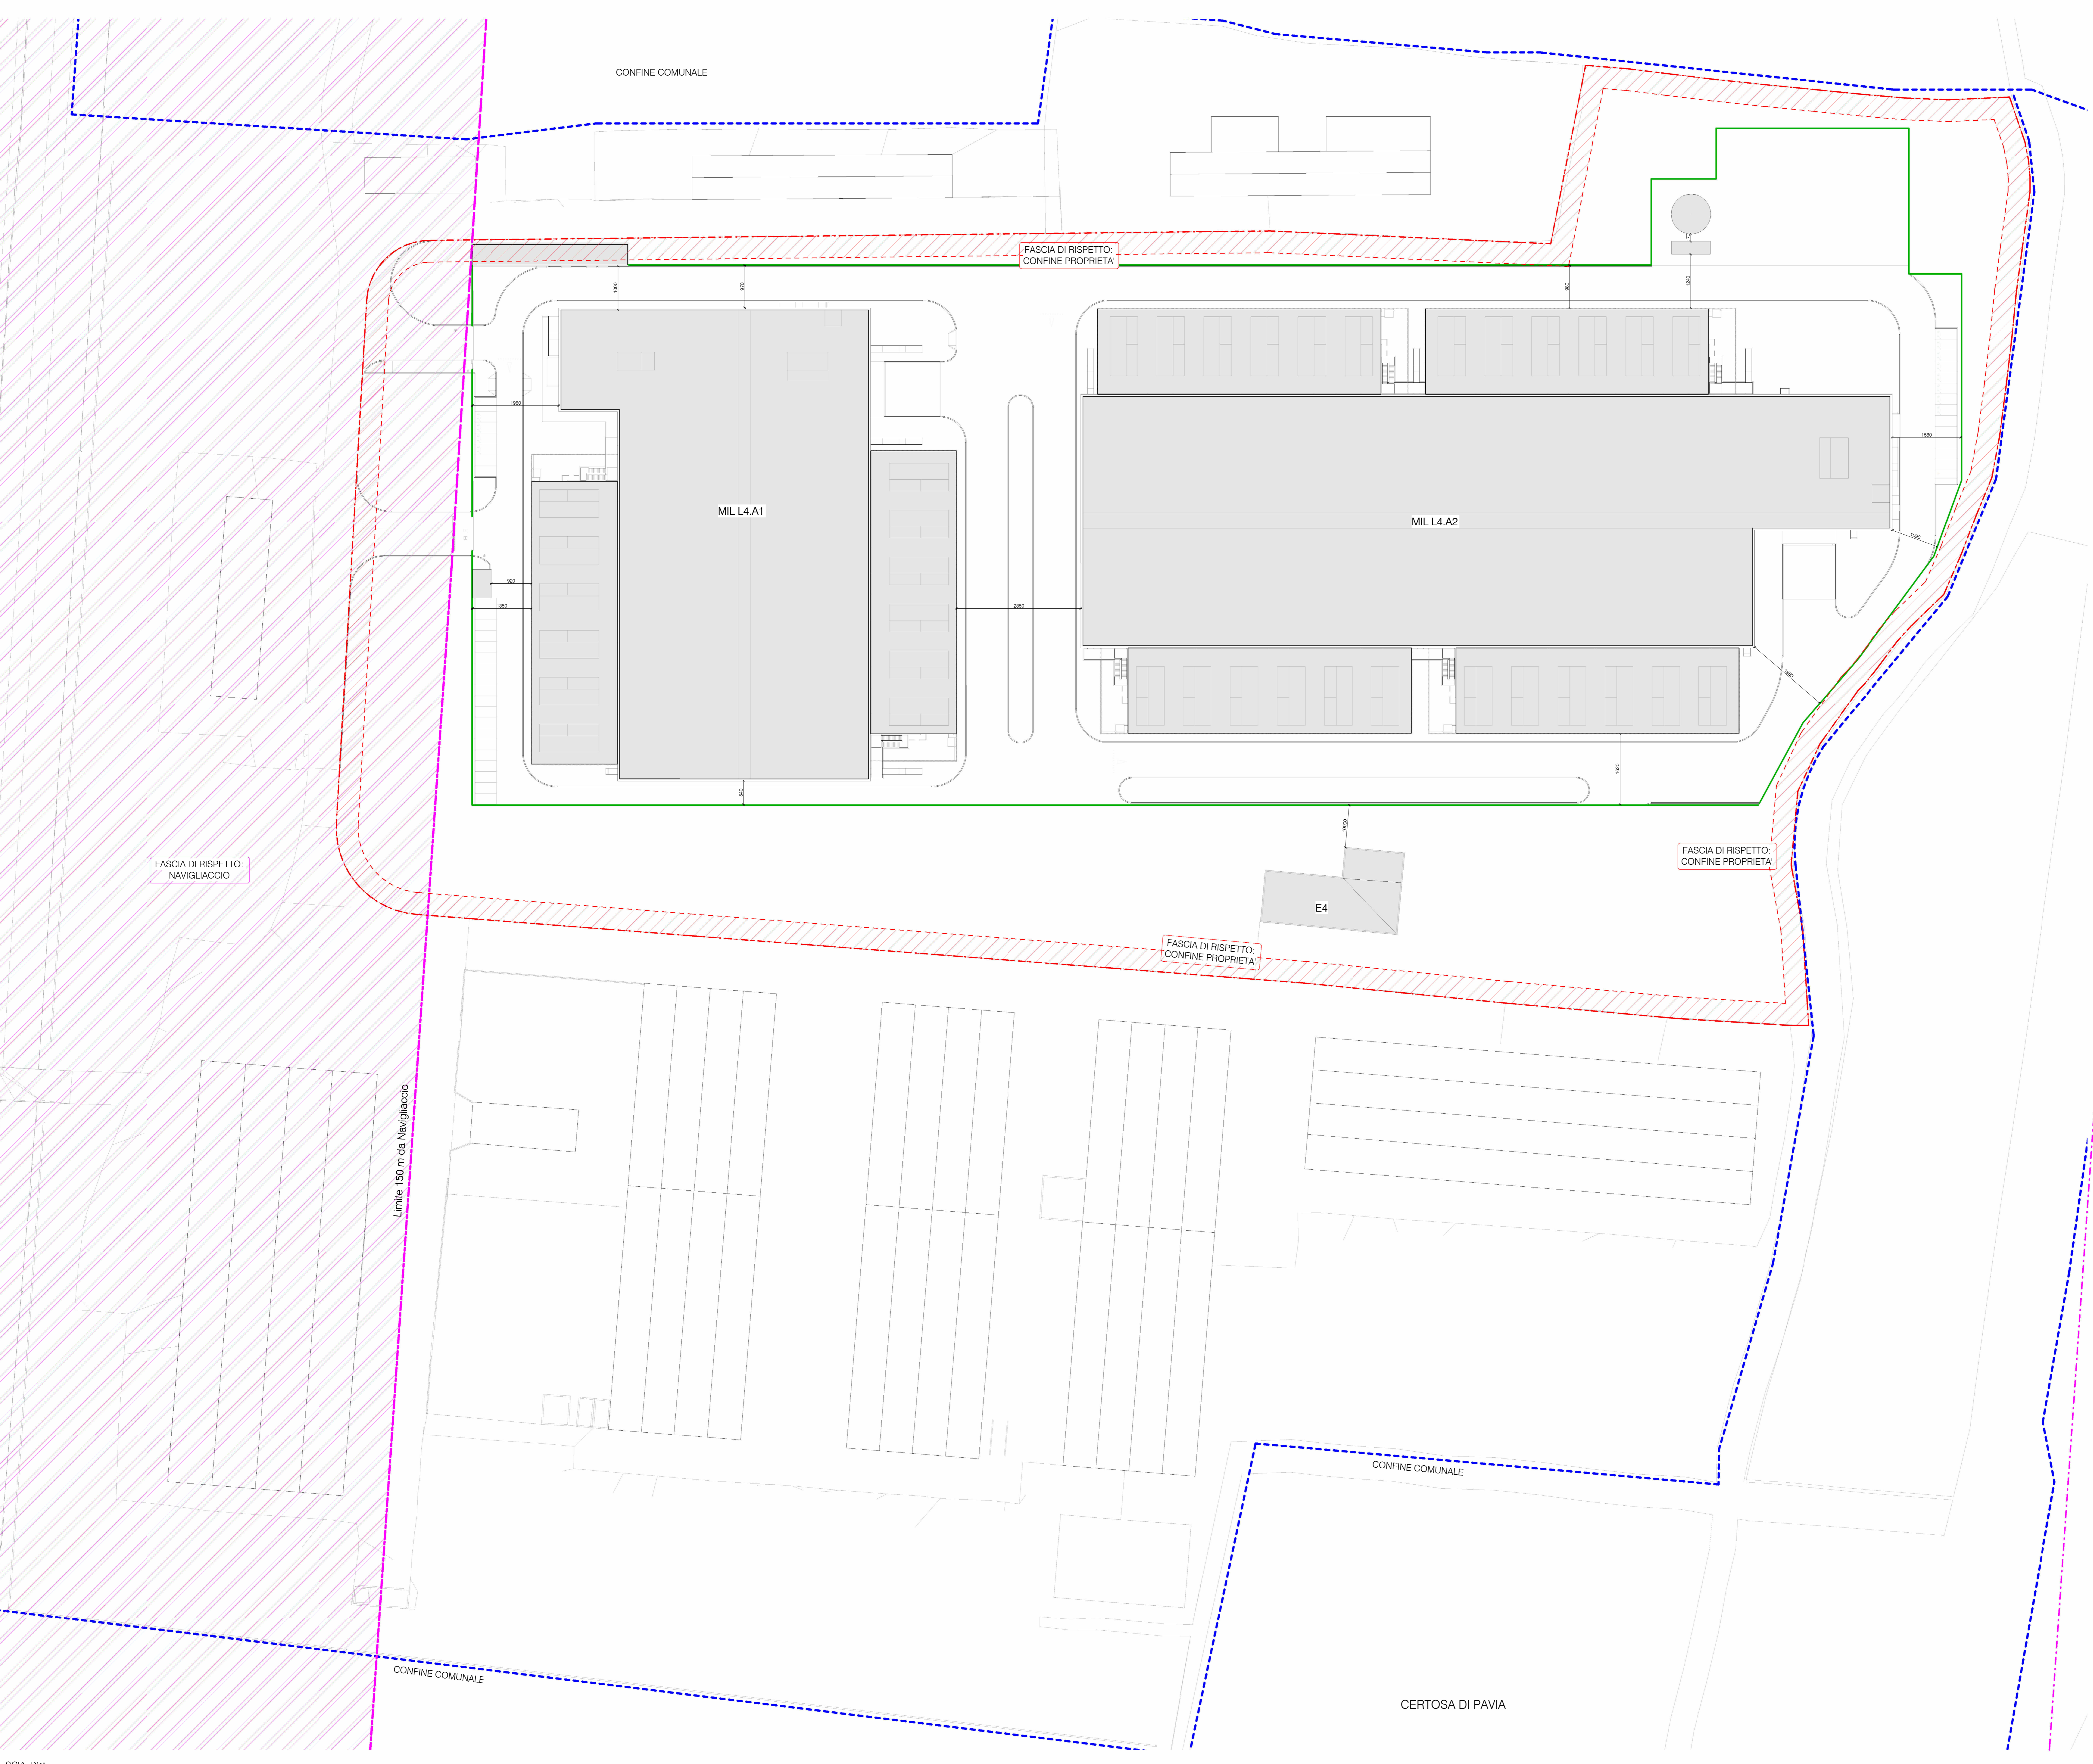

Limite 500 m da Naviglio Pavese

Limite 150 m da Navigliaccio

REV	DATA	DESCRIZIONE / DESCRIPTION	IL RICHIEDENTE	IL PROGETTISTA

PROGETTISTA:
L22
 L22 è una ditta individuale di:
 Lombardi22 S.p.A.
 Via Comandini 10
 T +39 02 24 59 42 00
 F +39 02 24 59 42 00
 C.F. P. IVA: 0555600964 R.E.A. 182796

STRUTTURE:
SPS
 Ing. Arturo Dowido
 S.P.A.
 Via M. Gios. 64 - 20125 Milano, Italia
 www.sps.it
 sgs@spsspa.it
 T. 02/664687

COMMITTENTE / CLIENT:
 INFRASTRUCTURE ITALIA LAND 4 S.r.l.
 Via del Bosco Rinnovato, 6 Palazzo U4 20090 Assago (MI)

PROGETTO / PROJECT:
 MIL L4
 Alzata Naviglio Pavese snc, Vellezzo Bellini (PV)

PROGETTISTA / DESIGNER:
 L22 - Marco Arnosso - iscritto all'Ordine degli Architetti di Torino n°4157

OGGETTO / OBJECT:
 SCIA, Segnalazione Certificata di Inizio Attività - Art.23 D.P.R. 380/2000 - Intervento di nuova costruzione di edifici a destinazione produttiva

TITOLO / DESCRIPTION:
 STATO DI PROGETTO
 Verifica delle distanze dai confini, dal Naviglio e tra i fabbricati

DISegnato DA: PCU	CONTrollato DA: DFO	DATA / DATE: 31/04/2023	SCALA / SCALE:	DATA REV:
FORMAT: A0	NOME FILE / FILE NAME: 3604_L22_AC-016	COMMESSA / JOB: 3604	TAVOLA / DRAWING: AC-016	REV.: