


**Planimetria aree di esondazione  
vulnerabilità idraulica**  
TR = 200 anni ante e post operam scala 1:1.000

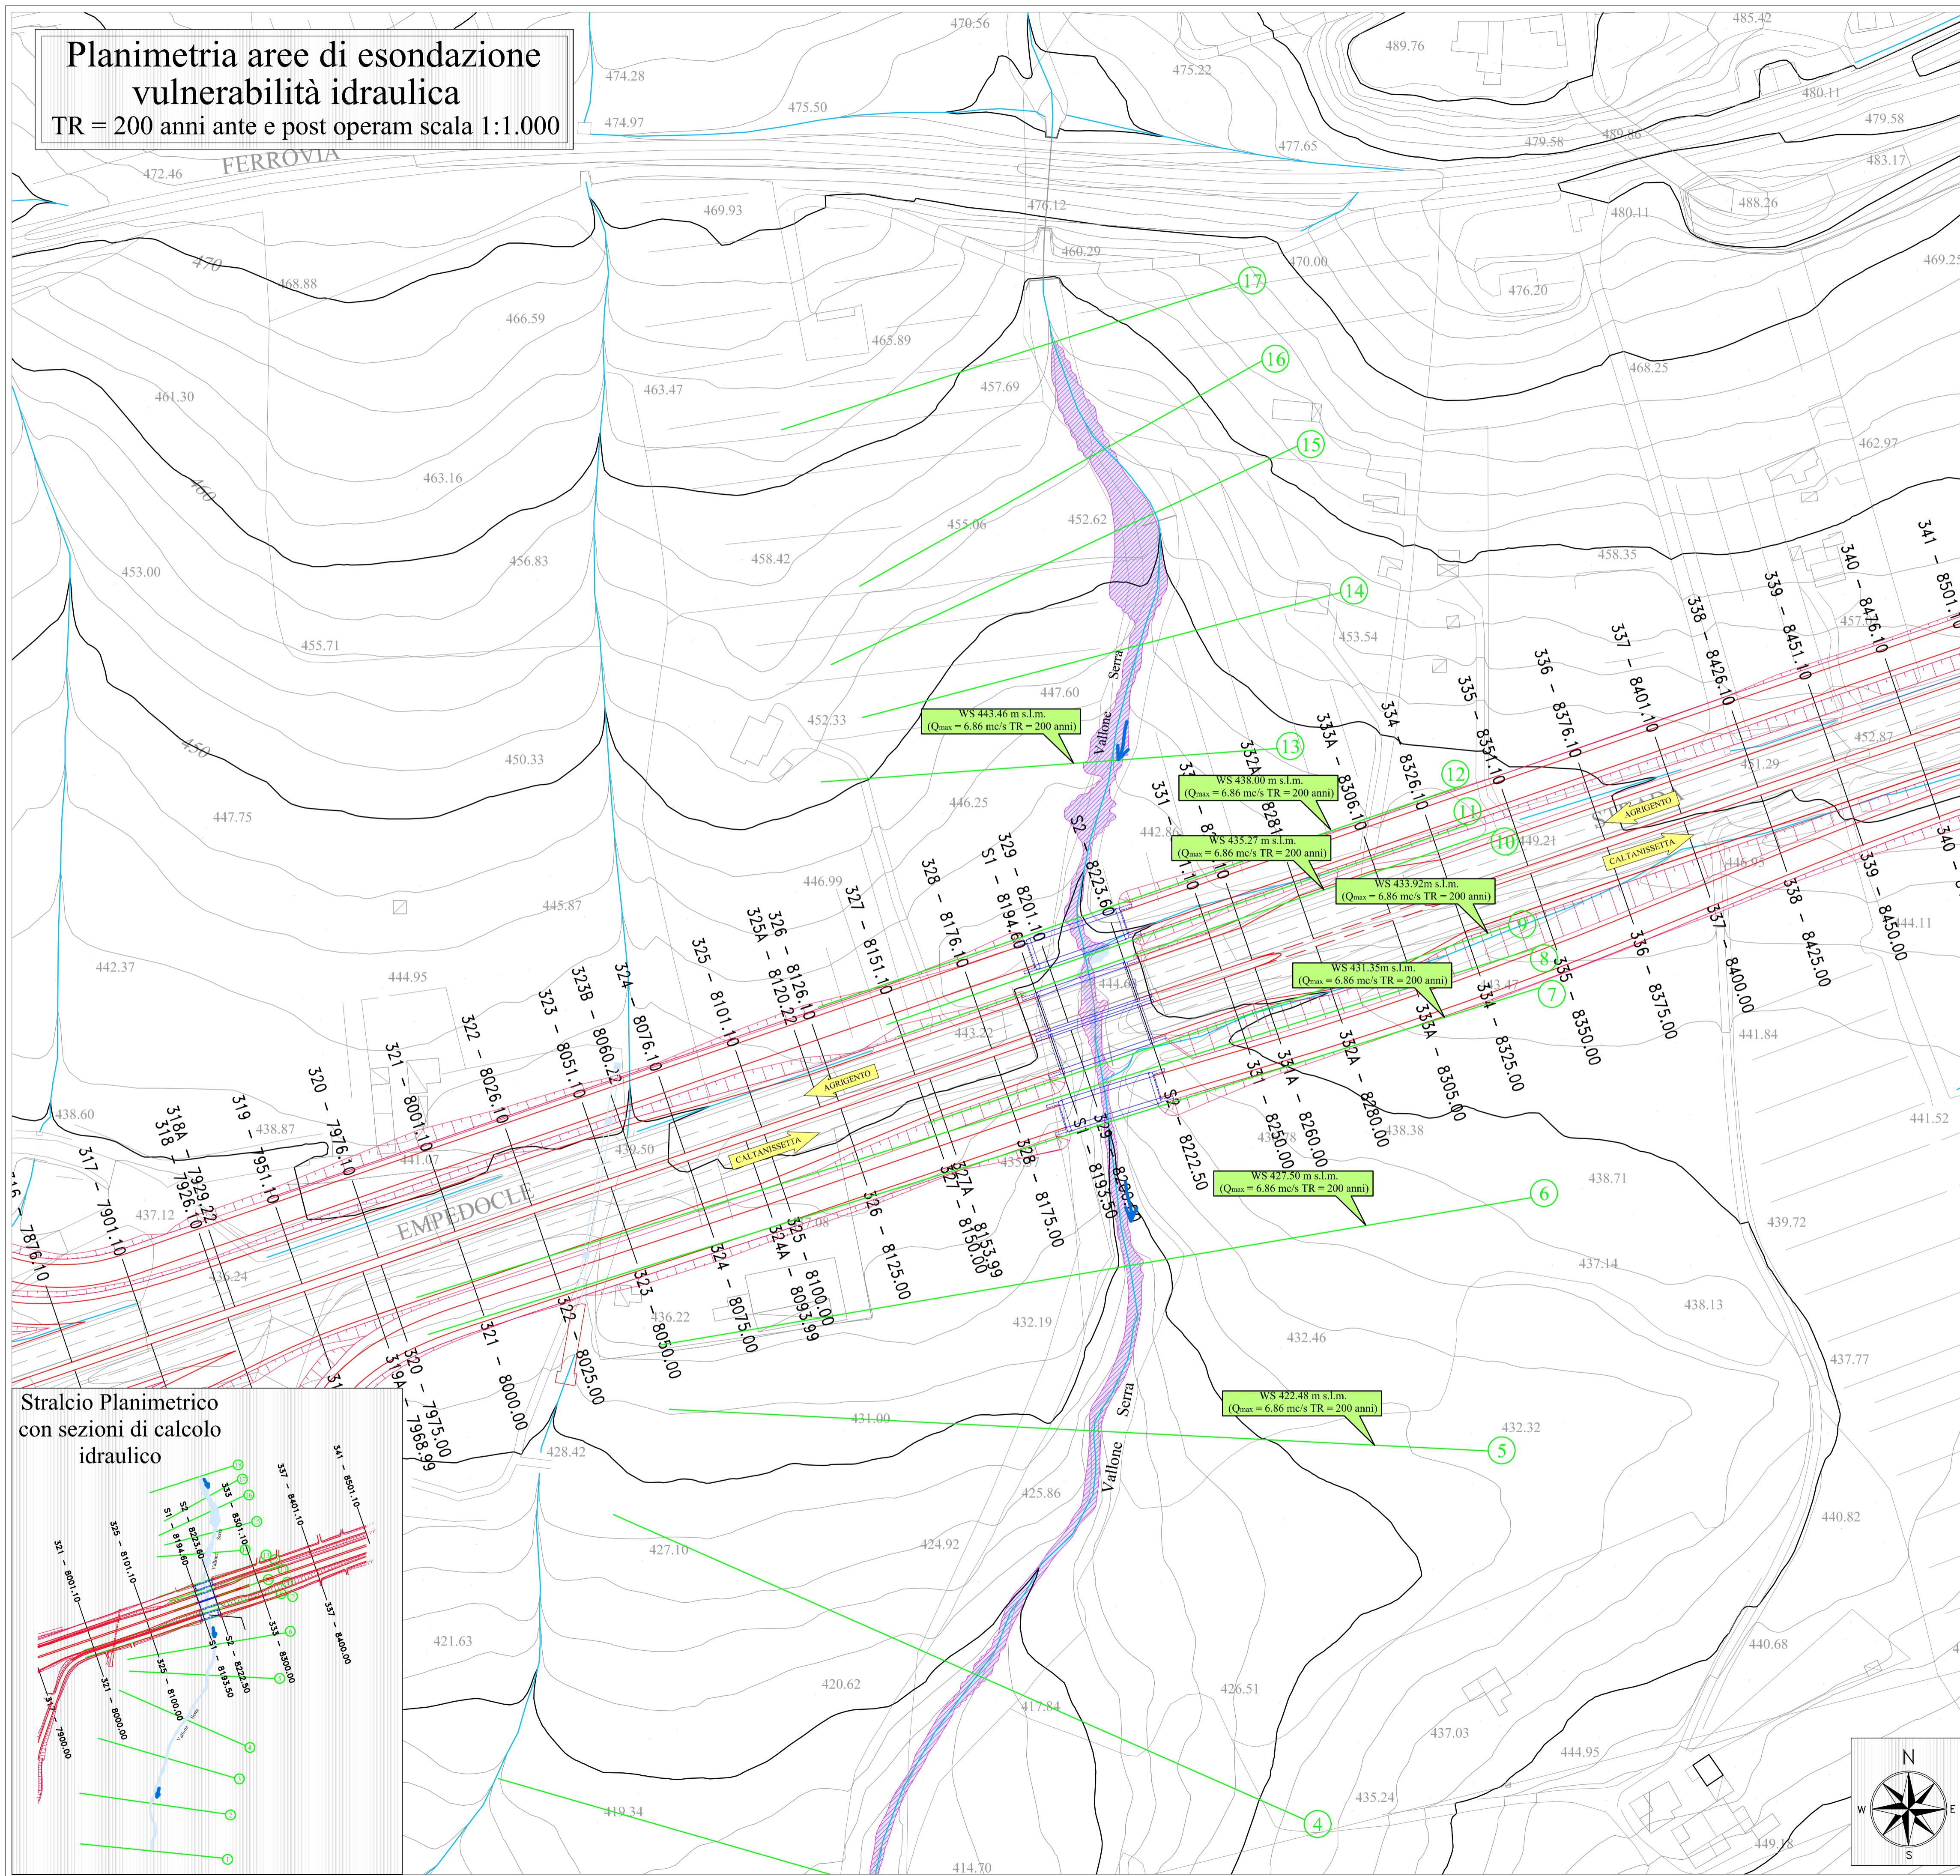

<b>LEGENDA</b>		Tracciato stradale in progetto
		Tracciato stradale in progetto su Viadotto
		Canale di magra
		Fascia golenale interessata dalla piena con Tempo di Ritorno TR = 200 anni - POST OPERAM
		Fascia golenale interessata dalla piena con Tempo di Ritorno TR = 200 anni - ANTE OPERAM
		Sezione di calcolo verifica idraulica
	WS	Quota livello di massima piena (m.s.m.)
	Qmax	Portata al colmo di piena (mc/s)
TR	Tempo di ritorno (anni)	



**CORRIDOIO PLURIMODALE TIRRENICO-NORD EUROPA**  
**ITINERARIO AGRIGENTO -CALTANISSETTA-A19**  
S.S. N° 640 "DI PORTO EMPEDOCLE"  
AMMODERNAMENTO E ADEGUAMENTO ALLA CAT. B DEL D.M. 5.11.2001  
Dal km 44+000 allo svincolo con l'A19

**PROGETTO DEFINITIVO E STUDIO DI IMPATTO AMBIENTALE**

GRUPPO DI PROGETTAZIONE  
ATI:  
TECHNITAL s.p.a. (mandataria)  
S.I.S. Studio di Ingegneria Stradale s.r.l.  
DELTA Ingegneria s.r.l.  
INFRATEC s.r.l. Consulting Engineering  
PROGIN s.p.a.

RESPONSABILI DI PROGETTO  
Dott. Ing. M. Raccosta  
Ordine Ing. Verona n° A1665  
Prof. Ing. A. Bevilacqua  
Ordine Ing. Palermo n° 4058  
Dott. Ing. M. Carfino  
Ordine Ing. Agrigento n° AG28  
Dott. Ing. N. Troccoli  
Ordine Ing. Potenza n° 836  
Dott. Ing. S. Esposito  
Ordine Ing. Roma n° 20837  
IL RESPONSABILE DEL SIA  
Dott. Ing. Nicola D'Alessandro  
Ordine degli Ingegneri di Agrigento n° A96

VISTO: IL RESPONSABILE DEL PROCEDIMENTO  
Dott. Ing. Massimiliano Fidenzi  
VISTO: IL RESPONSABILE DEL SERVIZIO PROGETTAZIONE  
Dott. Ing. Antonio Valente  
DATA  
PROTOCOLLO

**STUDIO DI IMPATTO AMBIENTALE**  
**AMBIENTE IDRICO**  
**Vallone Serra -Viadotto Serra**  
Planimetria aree di esondazione -Vulnerabilità idraulica TR=200 anni ante e post operam

CODICE PROGETTO	NOME FILE	REVISIONE	FOGLIO	SCALA:
L0407B D 0501	ID01-IDR-PV10.DWG	B	DI	1:1.000
CODICE ELAB.	T01ID01IDR/PV10			
D				
C				
B	REVISIONE a seguito istruttoria ANAS 19/03/07	Aprile 2007	F. R. Ietto	F. Arciulli C. Marro
A	EMISSIONE	Ottobre 2006	F. R. Ietto	F. Arciulli C. Marro
REV.	DESCRIZIONE	DATA	VERIFICATO RESP. TECNICO	APPROVATO RESP. DI SETTORE

