



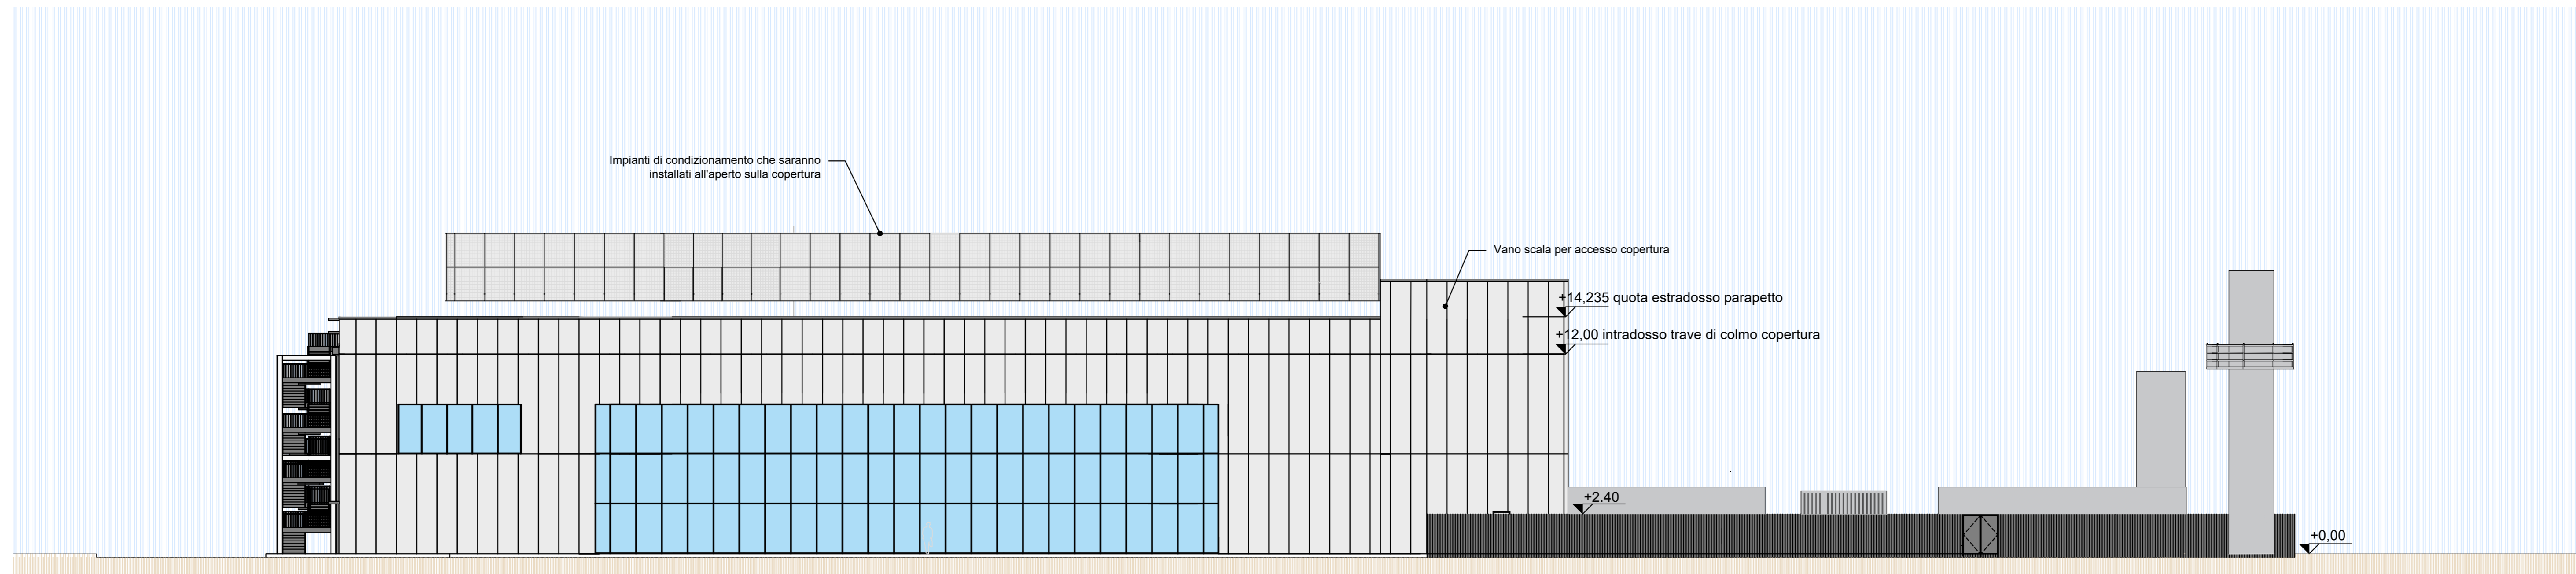

PROSPETTO 5-5'

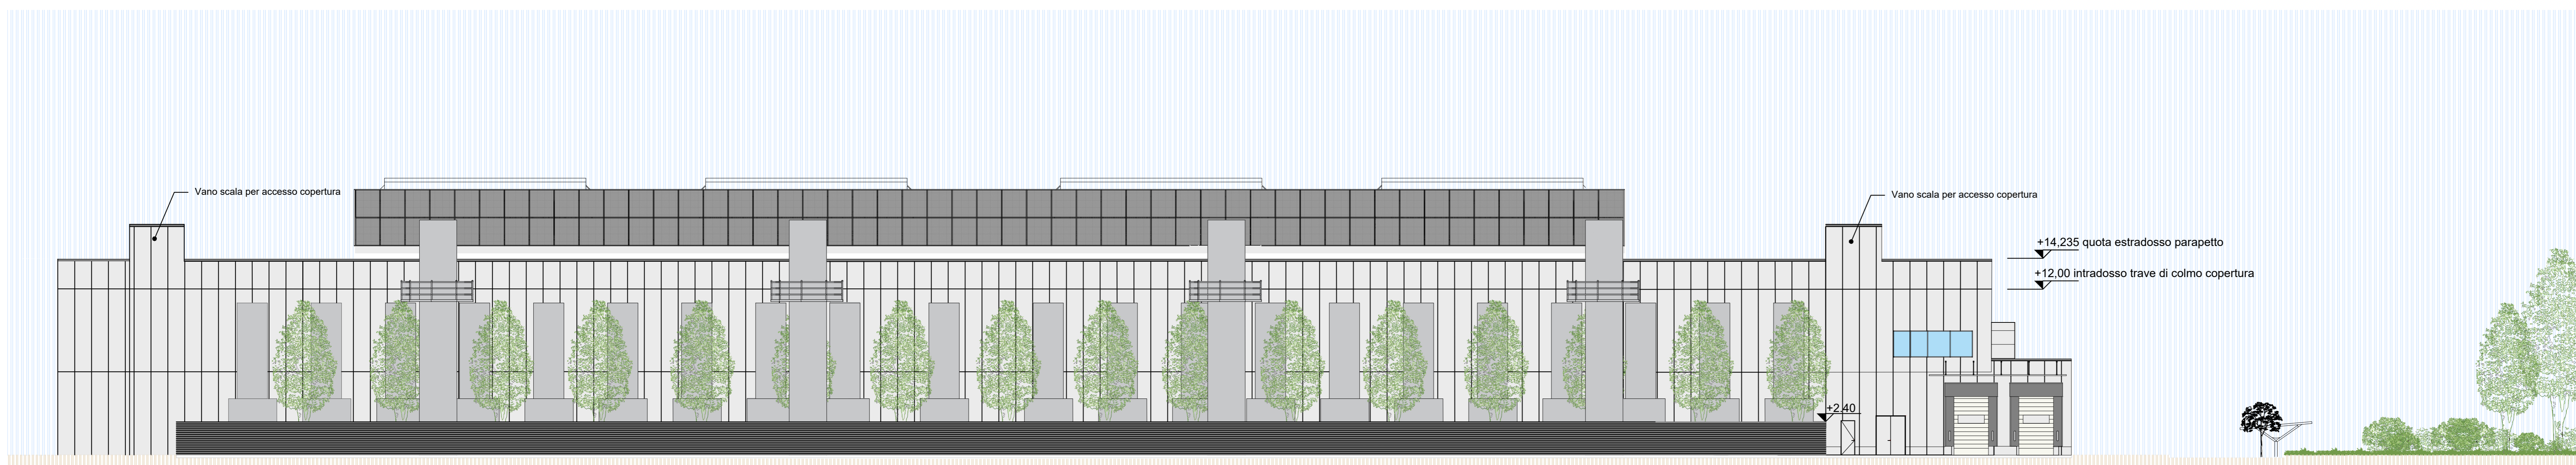

PROSPETTO 4-4'



PROSPETTO 6-6'

		Procedura di Valutazione di Impatto Ambientale PROGETTO DI COMPLETAMENTO DEL DATA CENTER MXP1 E DEL SISTEMA DI ALIMENTAZIONE ELETTRICA DI EMERGENZA	
DBA PRO - SpA Via S. Stefano, 19 20122 Milano (MI) TEL. 042 218811 FAX. 042 218885		DBA PRO - SpA Via S. Stefano, 19 20122 Milano (MI) TEL. 042 218811 FAX. 042 218885	
Client / Cliente Vantage Data Centers		Project Name / Nome Progetto MXP1 Campus Data Center Location / Indirizzo Melegnano (MI), Italy	
Subject Architectural Elevations MXP12-14		Object Architettonico Prospetti MXP12-14	
DBA PRO - SpA Azienda certificata RINA n.19220118 Sede legale: Piazza Roma, 19 20122 Milano (MI)		DBA PRO - SpA ISO 9001:2015 ISO 14001:2015 Sede secondaria: Viale Polverara, 20/D 20122 Milano (MI)	
DBA PRO - SpA +31 88 348 20 00 info@dba-pro.com www.dba-pro.com		Project Stage / Fase Progetto Permit Drawn By / Disegnato da: N.Akhavani Varanfaderati Scale / Scala 1:200 Revision P01	