
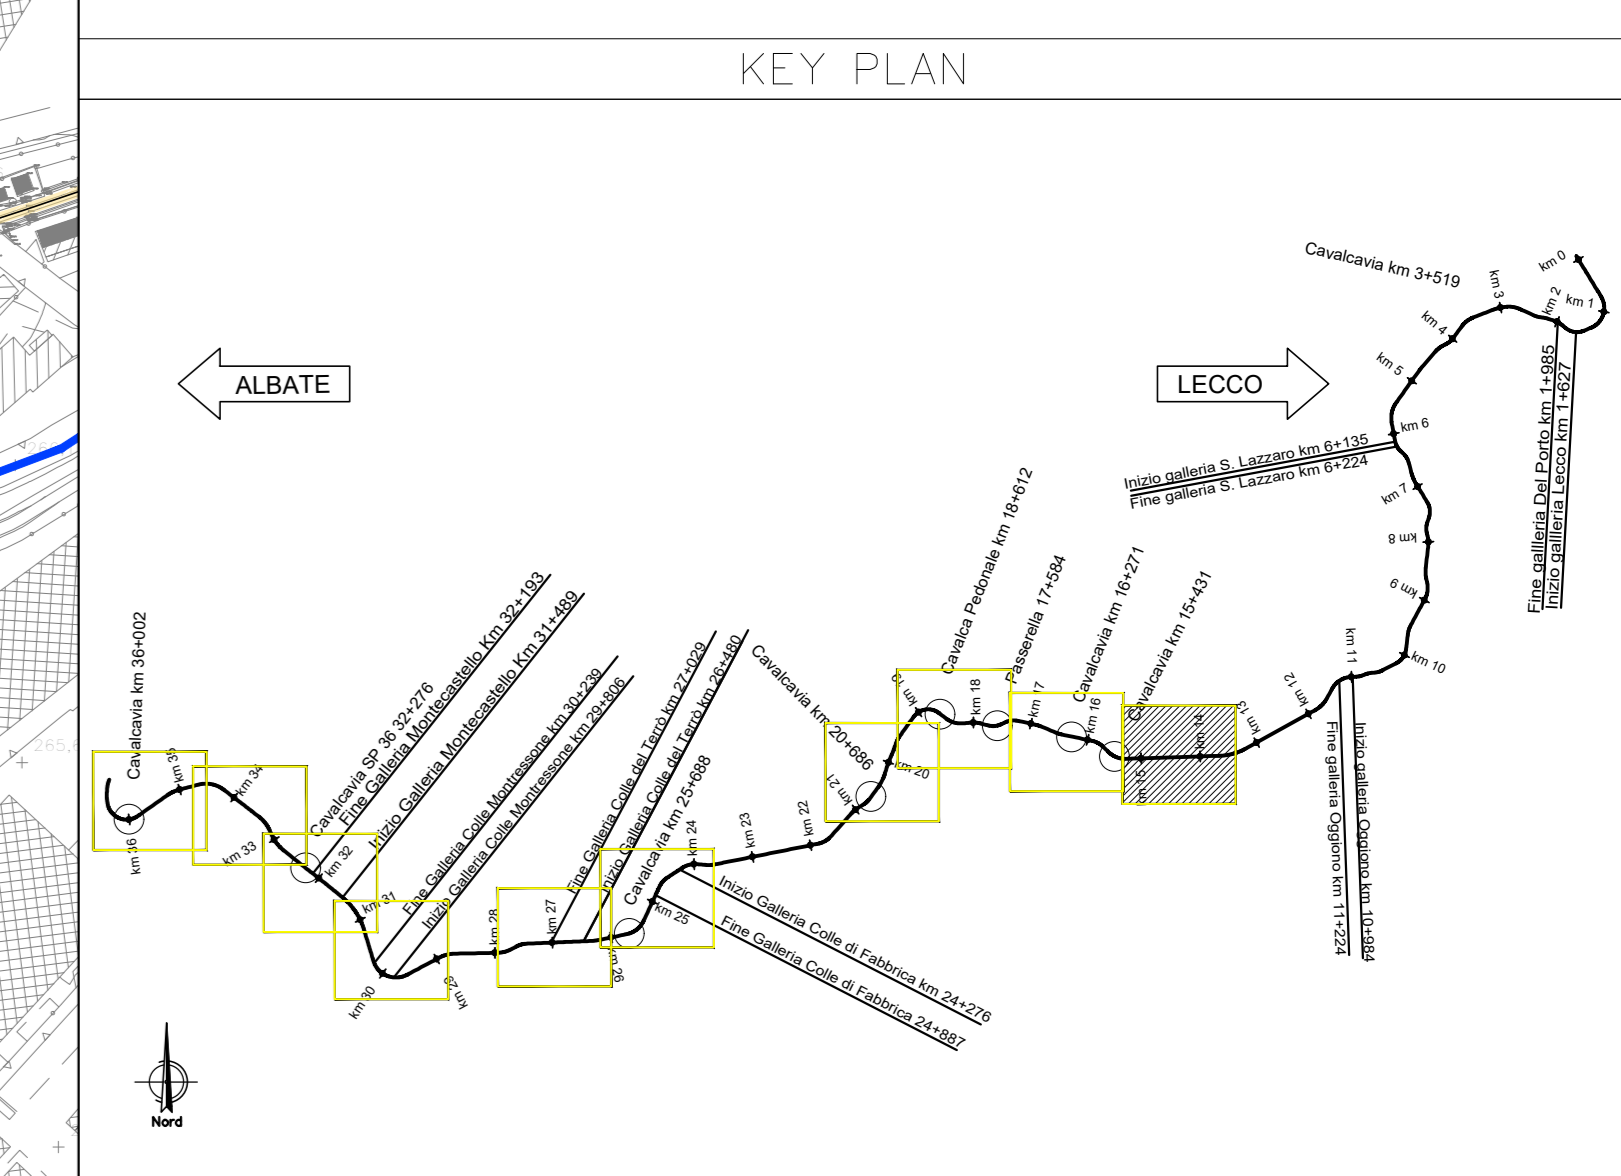


LEGENDA			
	CB - CANTIERE BASE		VIABILITA' SECONDARIA
	CO - CANTIERE OPERATIVO		PISTA DI CANTIERE
	AT - AREA TECNICA		ACCESSO AI CANTIERI
	AS - AREA DI STOCCAGGIO		BERLINESE
	AR - CANTIERE DI ARMAMENTO		RIPROFILATURA TRINCEA
	AREA DI LAVORO		ASSE FERROVIARIO
	VIABILITA' PRIMARIA		LIMITE SUPERCOMPATTATO SINGOLO BINARIO
	VIABILITA' PRINCIPALE		LIMITI INTERVENTI ALTIMETRIA

MITIGAZIONI			
	BAGNATURA PIAZZALE		BARRIERE ANTRUMORE DI CANTIERE FISSE
	BAGNATURA PISTE		BARRIERE ANTRUMORE DI CANTIERE MOBILI
	SPAZZOLATURA PISTE		

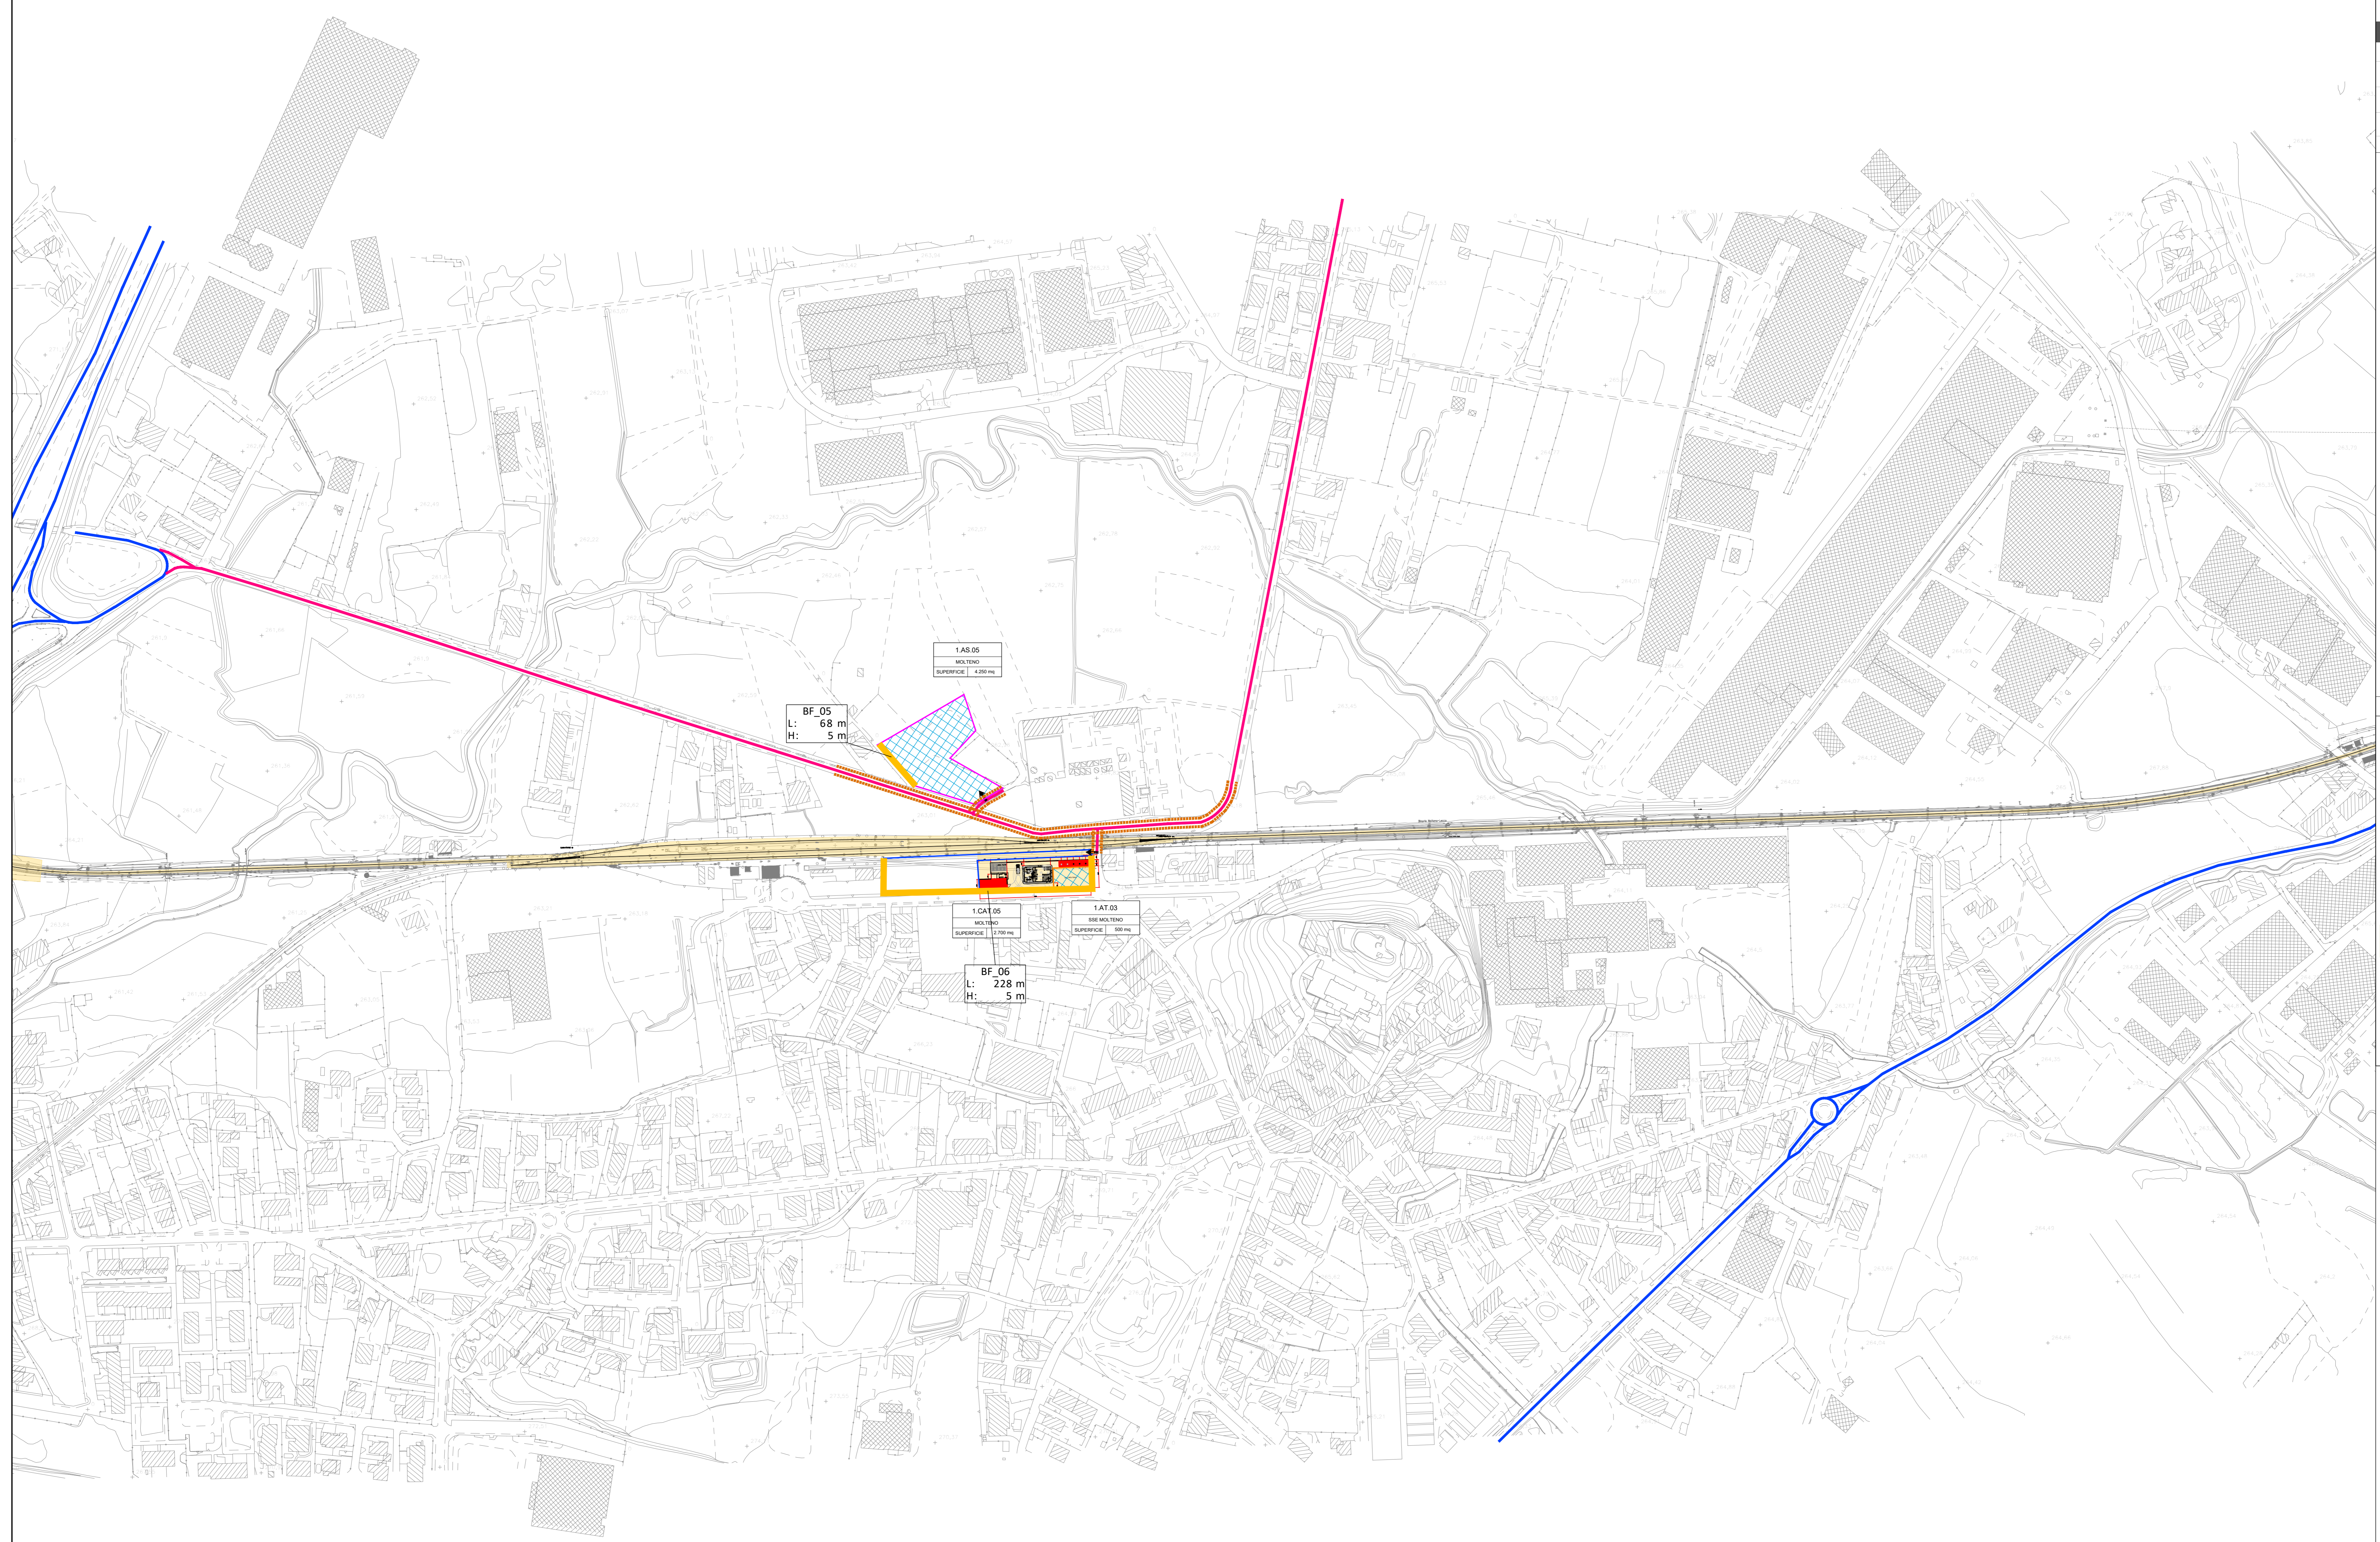

COMMITTENTE:

PROGETTAZIONE:

CUP: J84E21002910001

S.O. INGEGNERIA AMBIENTALE E DEL TERRITORIO

PROGETTO DI FATTIBILITÀ TECNICO ECONOMICA

ELETTRIFICAZIONE DELLA LINEA COMO - LECCO
TRATTA ALBATE CAMERLATA - MOLTENO - LOTTO 1

GESTIONE TERRE
 Planimetria localizzazione interventi di mitigazione (Tavola 10/10)

SCALA: 1 : 2.000

COMMESSA	LOTTO	FASE	ENTE	TIPO DOC.	OPERADISCIPLINA	PROGR.	REV.
LC00	01	R	52	P5	CA0000	010	B

Rev.	Descrizione	Redatto	Data	Verificato	Data	Approvato	Data	Autorizzato Data
A	Emissione Esecutive	S. Vigilio	Luogo 2023	G. Piazzi	Luogo 2023	M. Bertogni	Luogo 2023	S. Felice Genio 2023
B	Emissione Esecutive in seguito al sopralluogo	A. Bani	Genio 2024	S. Vigilio	Genio 2024	V. Marini	Genio 2024	S. Felice Genio 2024

File: _____ n. Elab.: _____