


SEZIONI TIPOLOGICHE TE ALLO SCOPERTO – PM02 CATENARIA TRADIZIONALE – MENSOLA IN ACCIAIO

QUOTA FILO DA P.F.: NORMALE 5,00m – MINIMA 4,80m

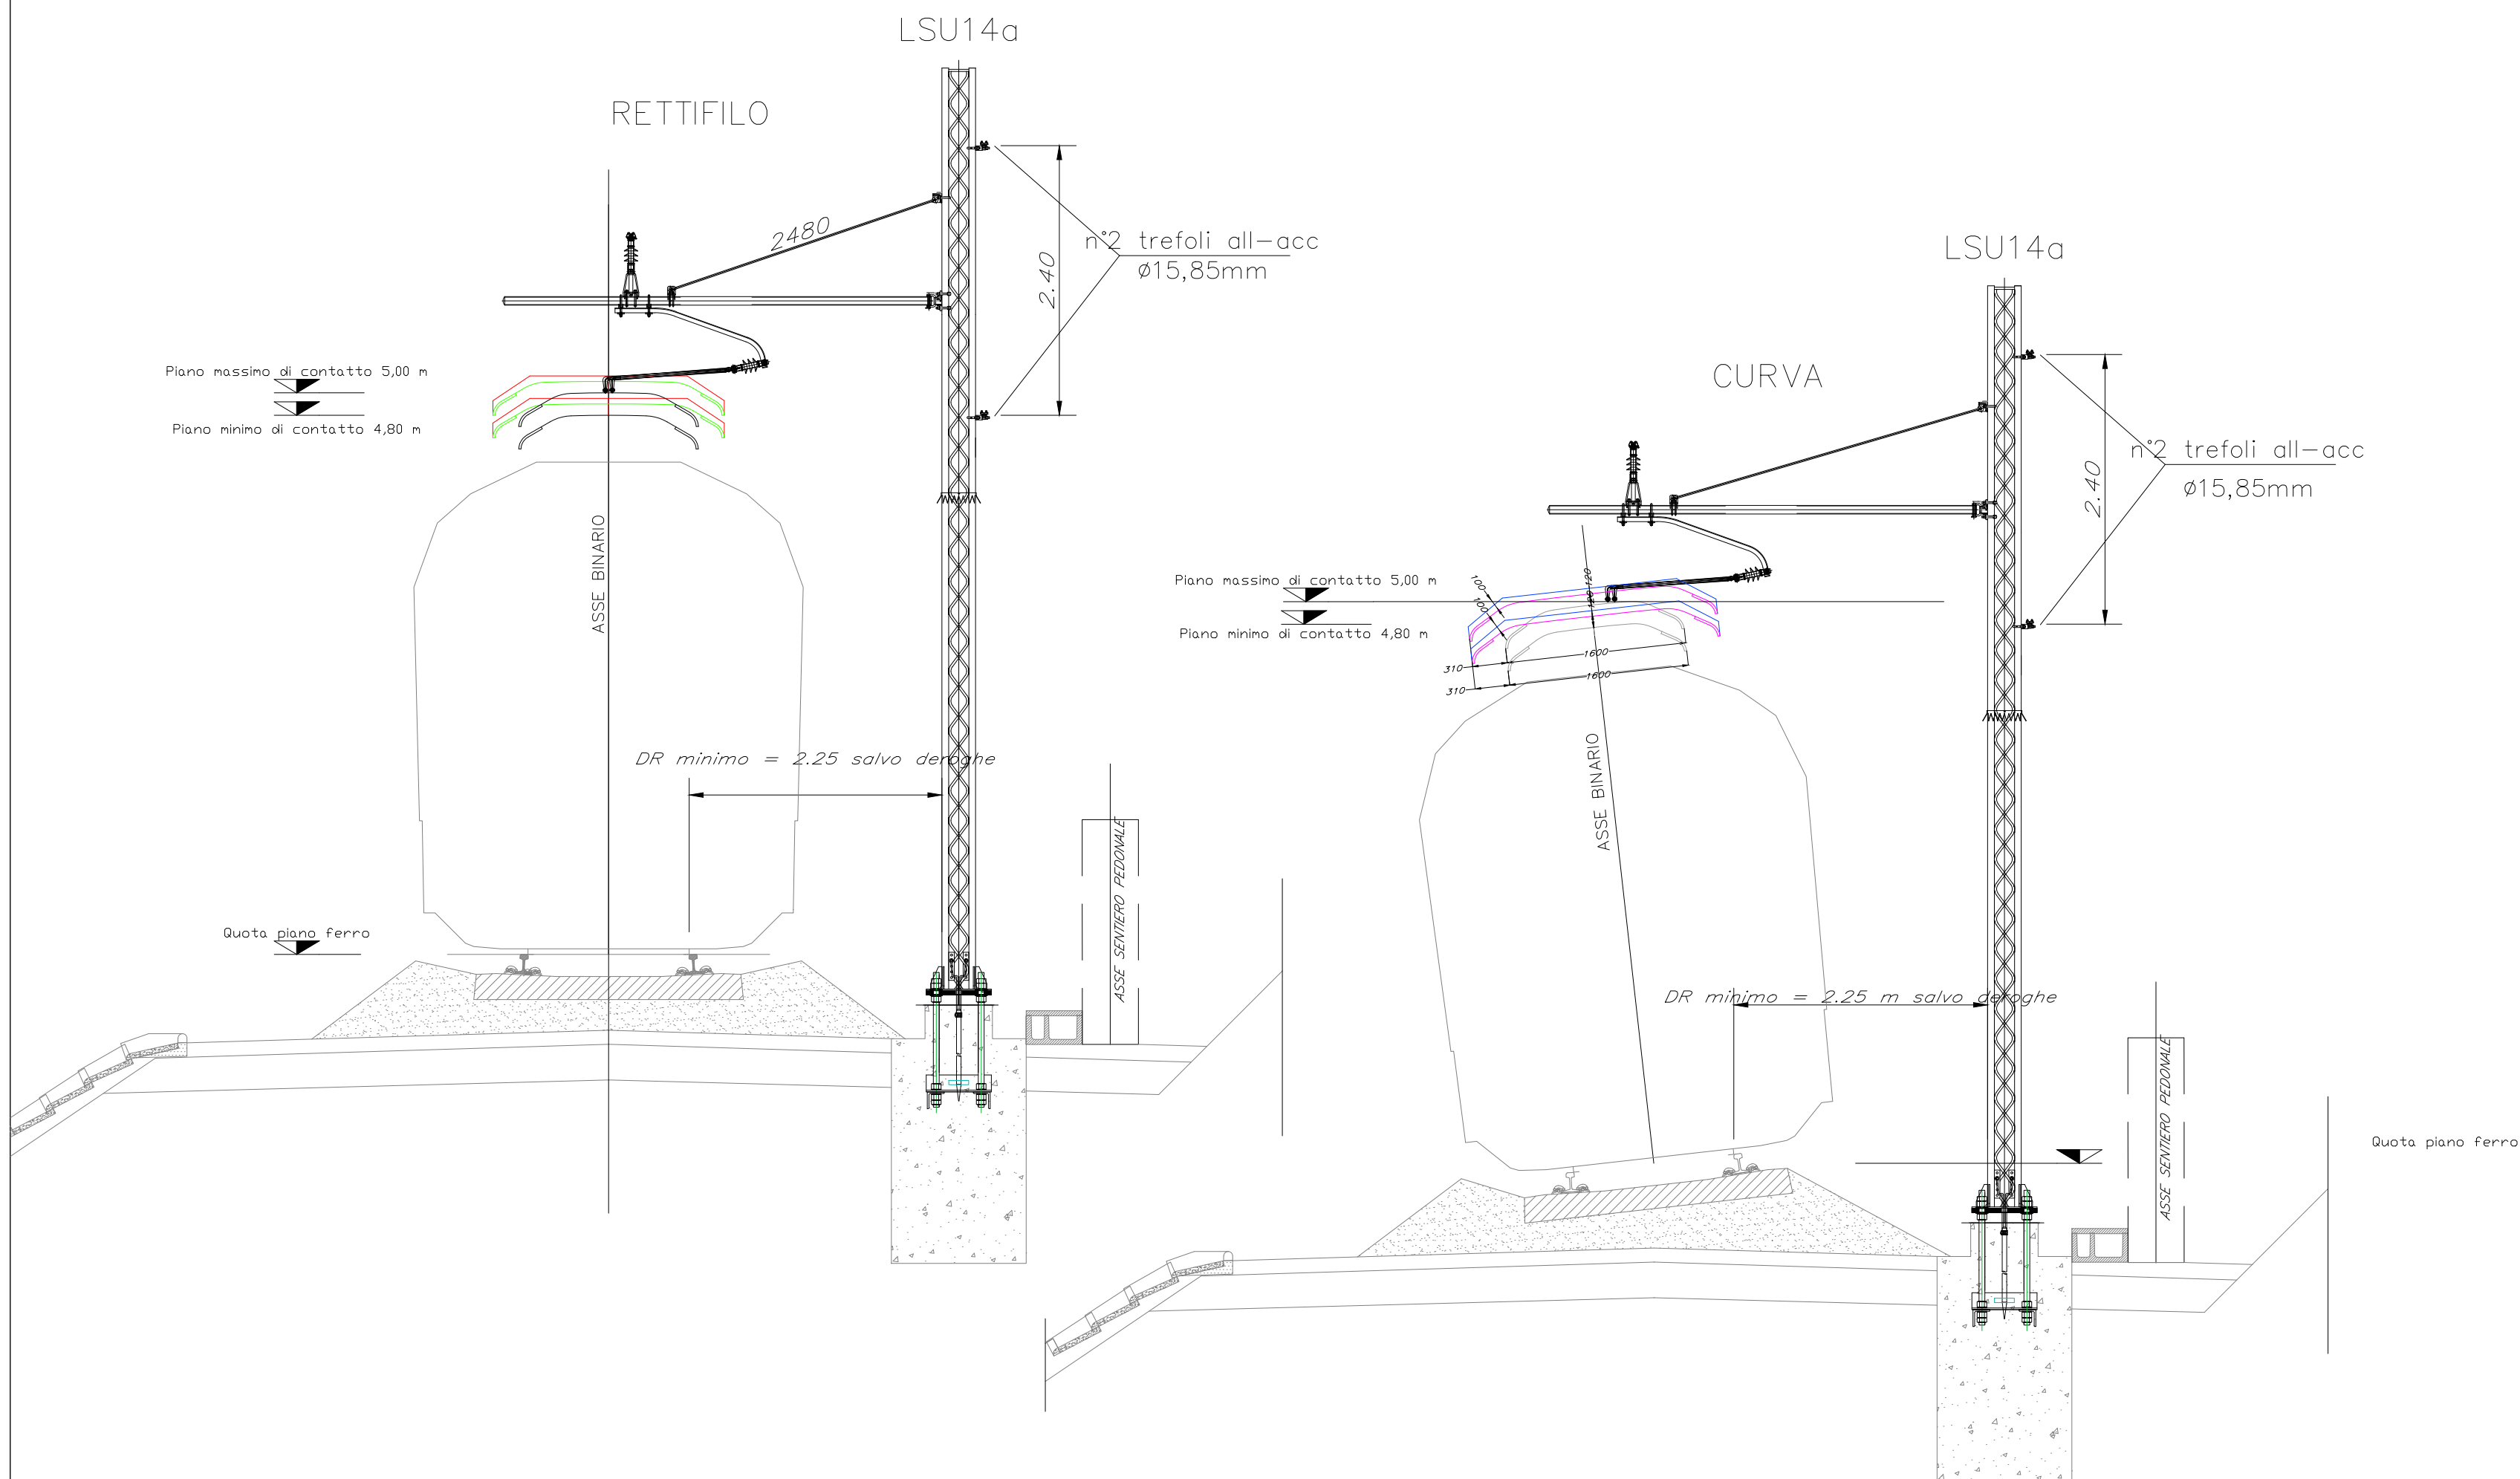

Nota: nella successiva fase di progettazione potrà essere valutata la possibilità di impiego delle sospensioni a mensola in alluminio in luogo delle sospensioni a mensola orizzontale tubolare in acciaio.

COMMITTENTE:



PROGETTAZIONE:



CUP J84E21002910001

S.O. ENERGIA E TRAZIONE ELETTRICA

PROGETTO DI FATTIBILITA' TECNICO ECONOMICA

ELETTRIFICAZIONE LINEA COMO-LECCO
TRATTA ALBATE CAMERLATA - LECCO

IMPIANTI LC

Sezioni tipologiche TE allo scoperto con catenaria flessibile - LOTTO 1

SCALA:

1:100

COMMESSA LOTTO FASE ENTE TIPO DOC. OPERA/DISCIPLINA Progr. REV.

LC00 01 R 18 WB LC0000 002 A

Rev.	Descrizione	Redatto	Data	Verificato	Data	Approvato	Data	Autorizzato Data
A	Emissione esecutiva	A. Ferrara	Luglio 2023	A. Sperduto	Luglio 2023	V.A. Manitta	Luglio 2023	G. Guidi Bulgarelli Luglio 2023

ITALFERR S.p.A.
U.O. Energia e Trazione
Ing. Guido Bulgarelli
Ordine Ingegneri Provincia di Lecco
n° 17812

File: LC0001R18WBLC0000002A.dwg

n. Elab.: X