


# SEZIONI TIPOLOGICHE TE ALLO SCOPERTO – PM02

## CATENARIA RIGIDA

QUOTA FILO DA P.F.: NORMALE 5,00m – MINIMA 4,80m

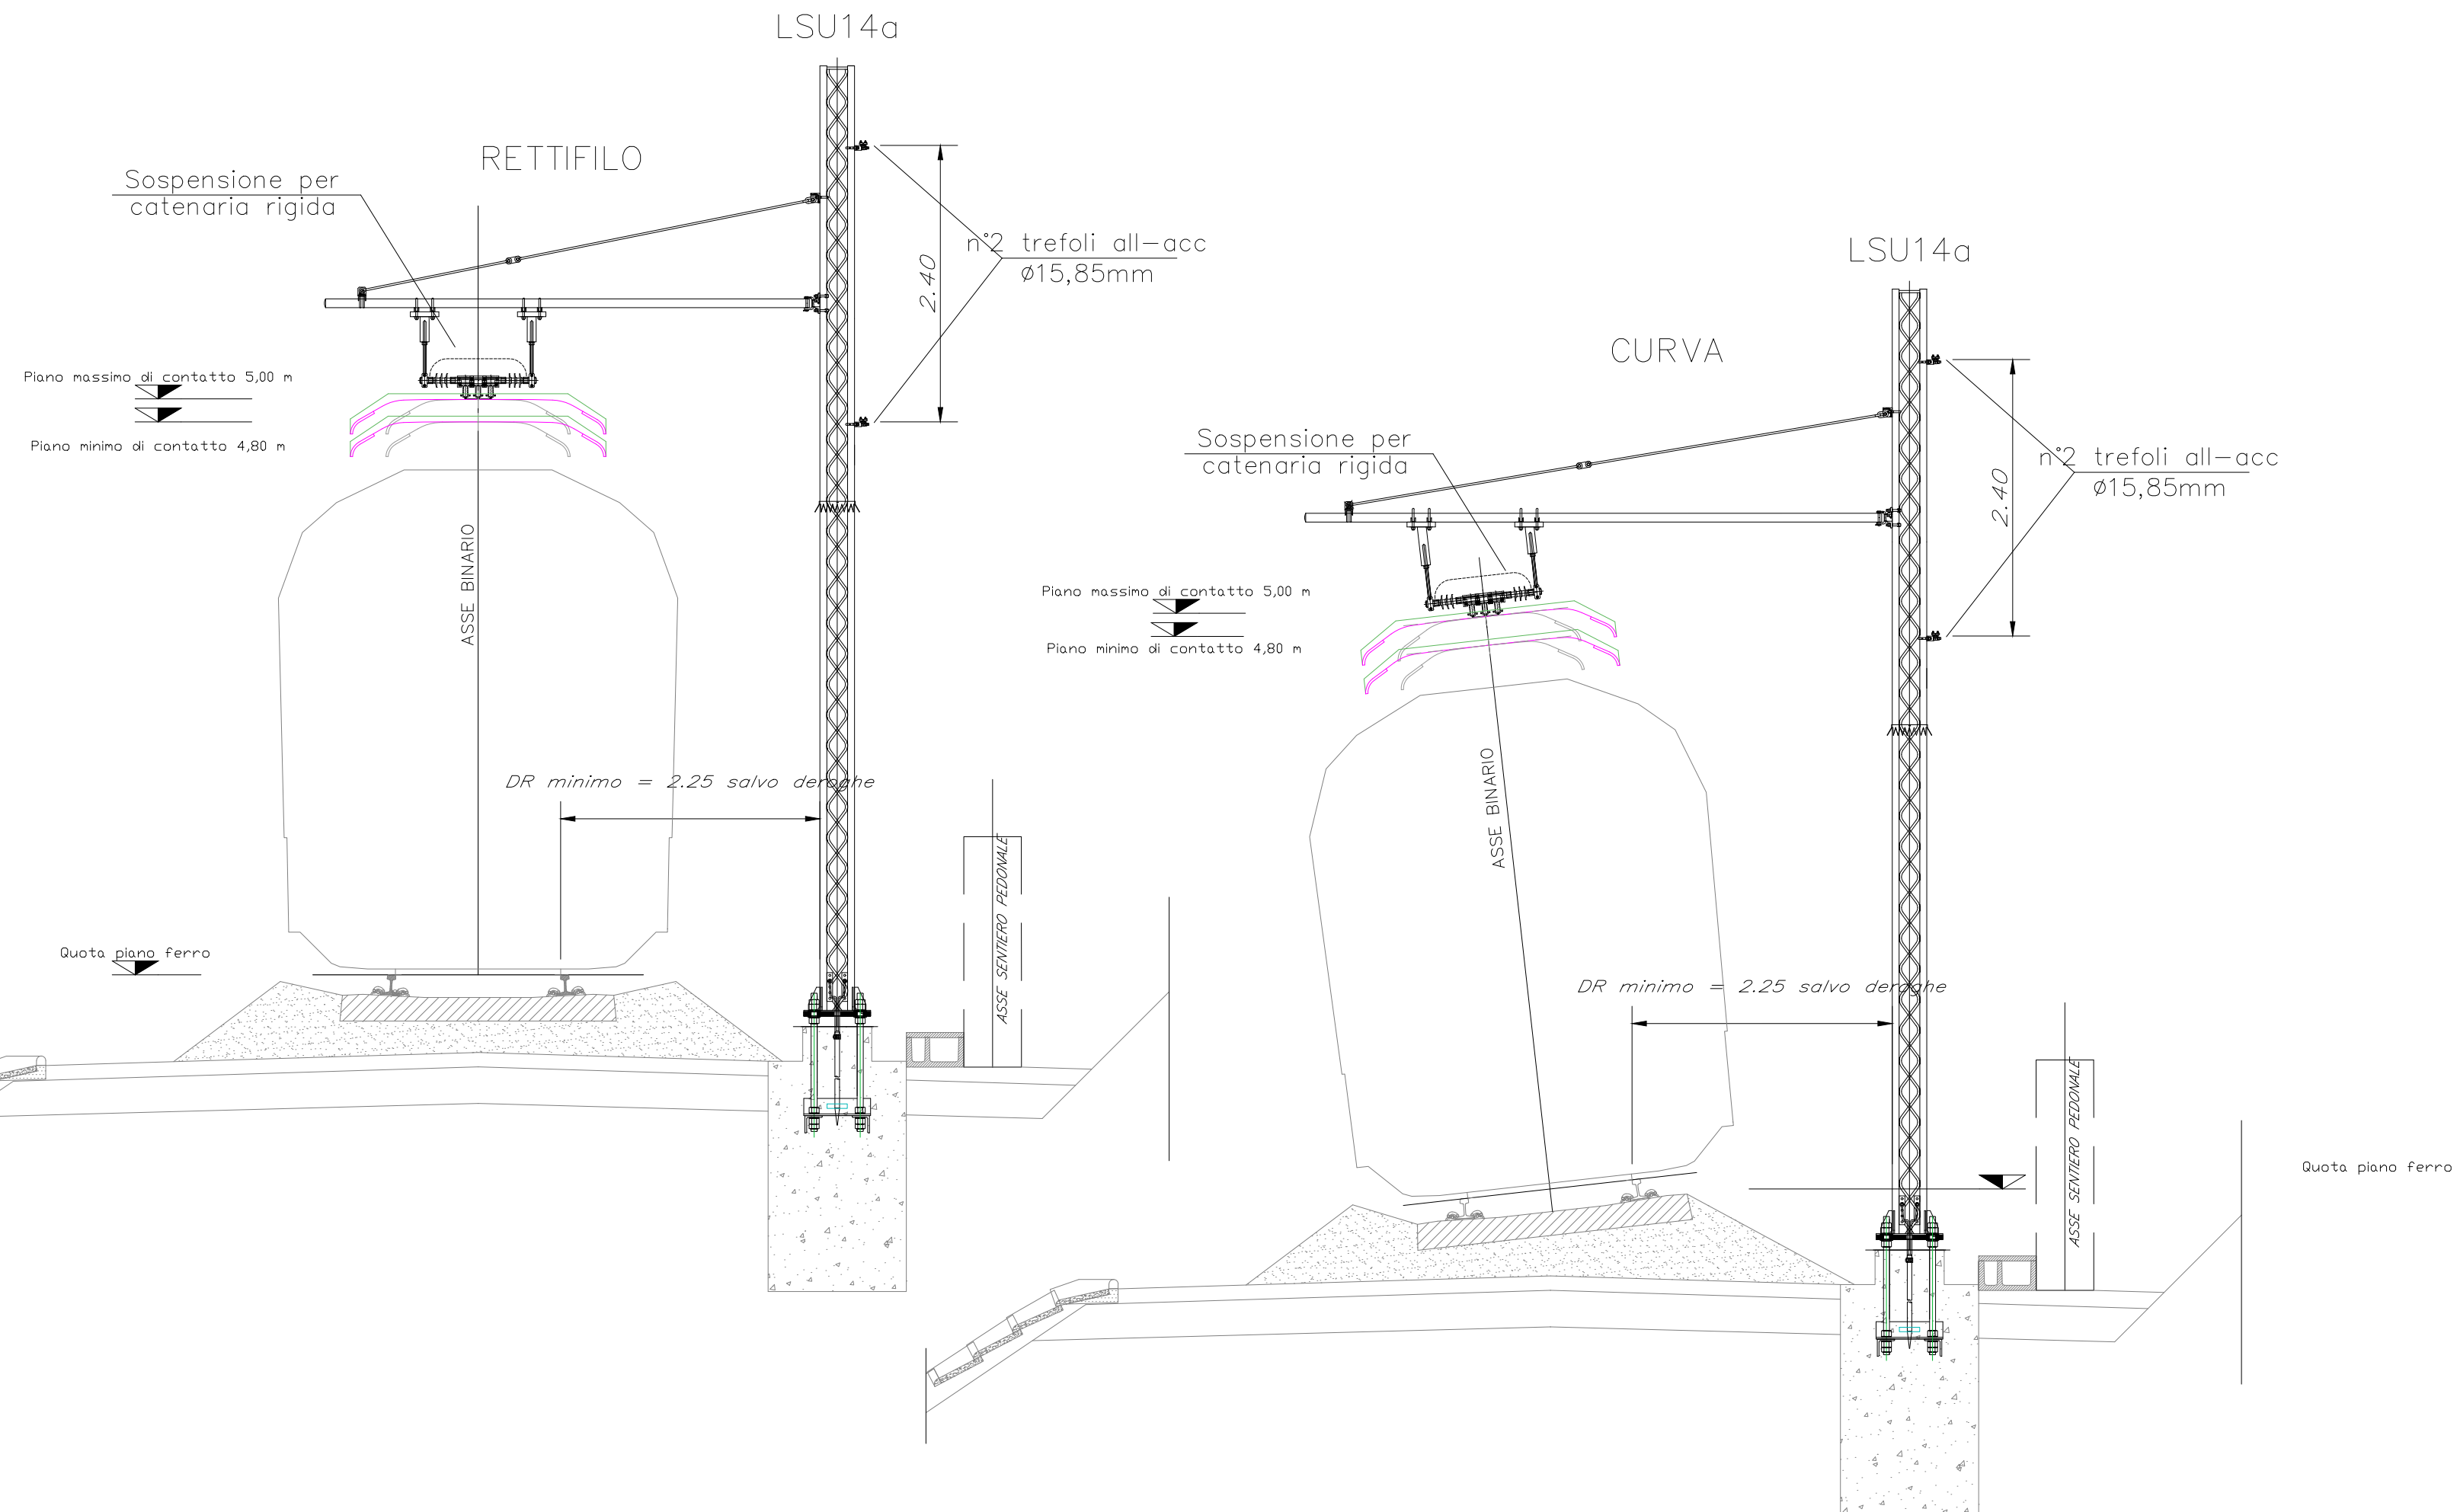

COMMITTENTE:



PROGETTAZIONE:



CUP J84E21002910001

**S.O. ENERGIA E TRAZIONE ELETTRICA**

**PROGETTO DI FATTIBILITA' TECNICO ECONOMICA**

**ELETTTRIFICAZIONE LINEA COMO-LECCO**  
**TRATTA ALBATE CAMERLATA - LECCO**

IMPIANTI LC

Sezioni tipologiche TE allo scoperto con catenaria rigida - LOTTO 1

SCALA:



COMMESSA LOTTO FASE ENTE TIPO DOC. OPERA/DISCIPLINA Progr. REV.

LC00 01 R 18 WB LC0000 003 A

Rev.	Descrizione	Redatto	Data	Verificato	Data	Approvato	Data	Autorizzato Data
A	Emissione esecutiva	A. Ferrara <i>A. Ferrara</i>	Luglio 2023	A. Sperduto <i>A. Sperduto</i>	Luglio 2023	V.A. Manitta	Luglio 2023	G. Guidi Buffarini Luglio 2023

ITALFERR S.p.A.  
U.O. Tecnica  
Ing. Guidera Buffarini  
Ordine Ingegneri Provincia di Roma  
n° 17812

File: LC0001R18WBLC0000003A.dwg

n. Elab.: X