| | | | | | | | | | |
|---|---|---|---|---|---|---|---|---|---|
| Provincia | | | | | | | | | |
| Comune | | | | | | | | | |
| Livellette L = | | 71.556 | 161.524 | 80.620 | 90.603 | 75.236 | 114.991 | 150.510 | |
| DISL = | | -1.220 | -1.880 | -1.080 | -1.180 | -0.730 | -0.870 | -0.326 | |
| p = | | 17.050 | 11.639 | 13.396 | 13.024 | 9.703 | 7.566 | 2.163 | |
| Progr. Livellette | 710.780 | 782.336 | 943.859 | 1024.480 | 1115.083 | 1190.319 | 1305.310 | 1455.820 | |

| PR | QV | DP | R | T | F |
|---|---|---|---|---|---|
| 710.780 | 350.220 | -0.578 | 4000.000 | 11.553 | -0.017 |
| 782.336 | 349.000 | 0.541 | -4000.000 | 10.819 | 0.015 |
| 943.859 | 347.120 | -0.176 | 12000.000 | 10.540 | -0.005 |
| 1024.480 | 346.040 | 0.037 | -30000.000 | 5.584 | 0.001 |
| 1115.083 | 344.860 | 0.332 | -6500.000 | 10.792 | 0.009 |
| 1190.319 | 344.130 | 0.214 | -10000.000 | 10.684 | 0.006 |
| 1305.310 | 343.260 | 0.540 | -5000.000 | 13.506 | 0.018 |
| 1455.820 | 342.934 | 0.247 | -10000.000 | 12.371 | 0.008 |

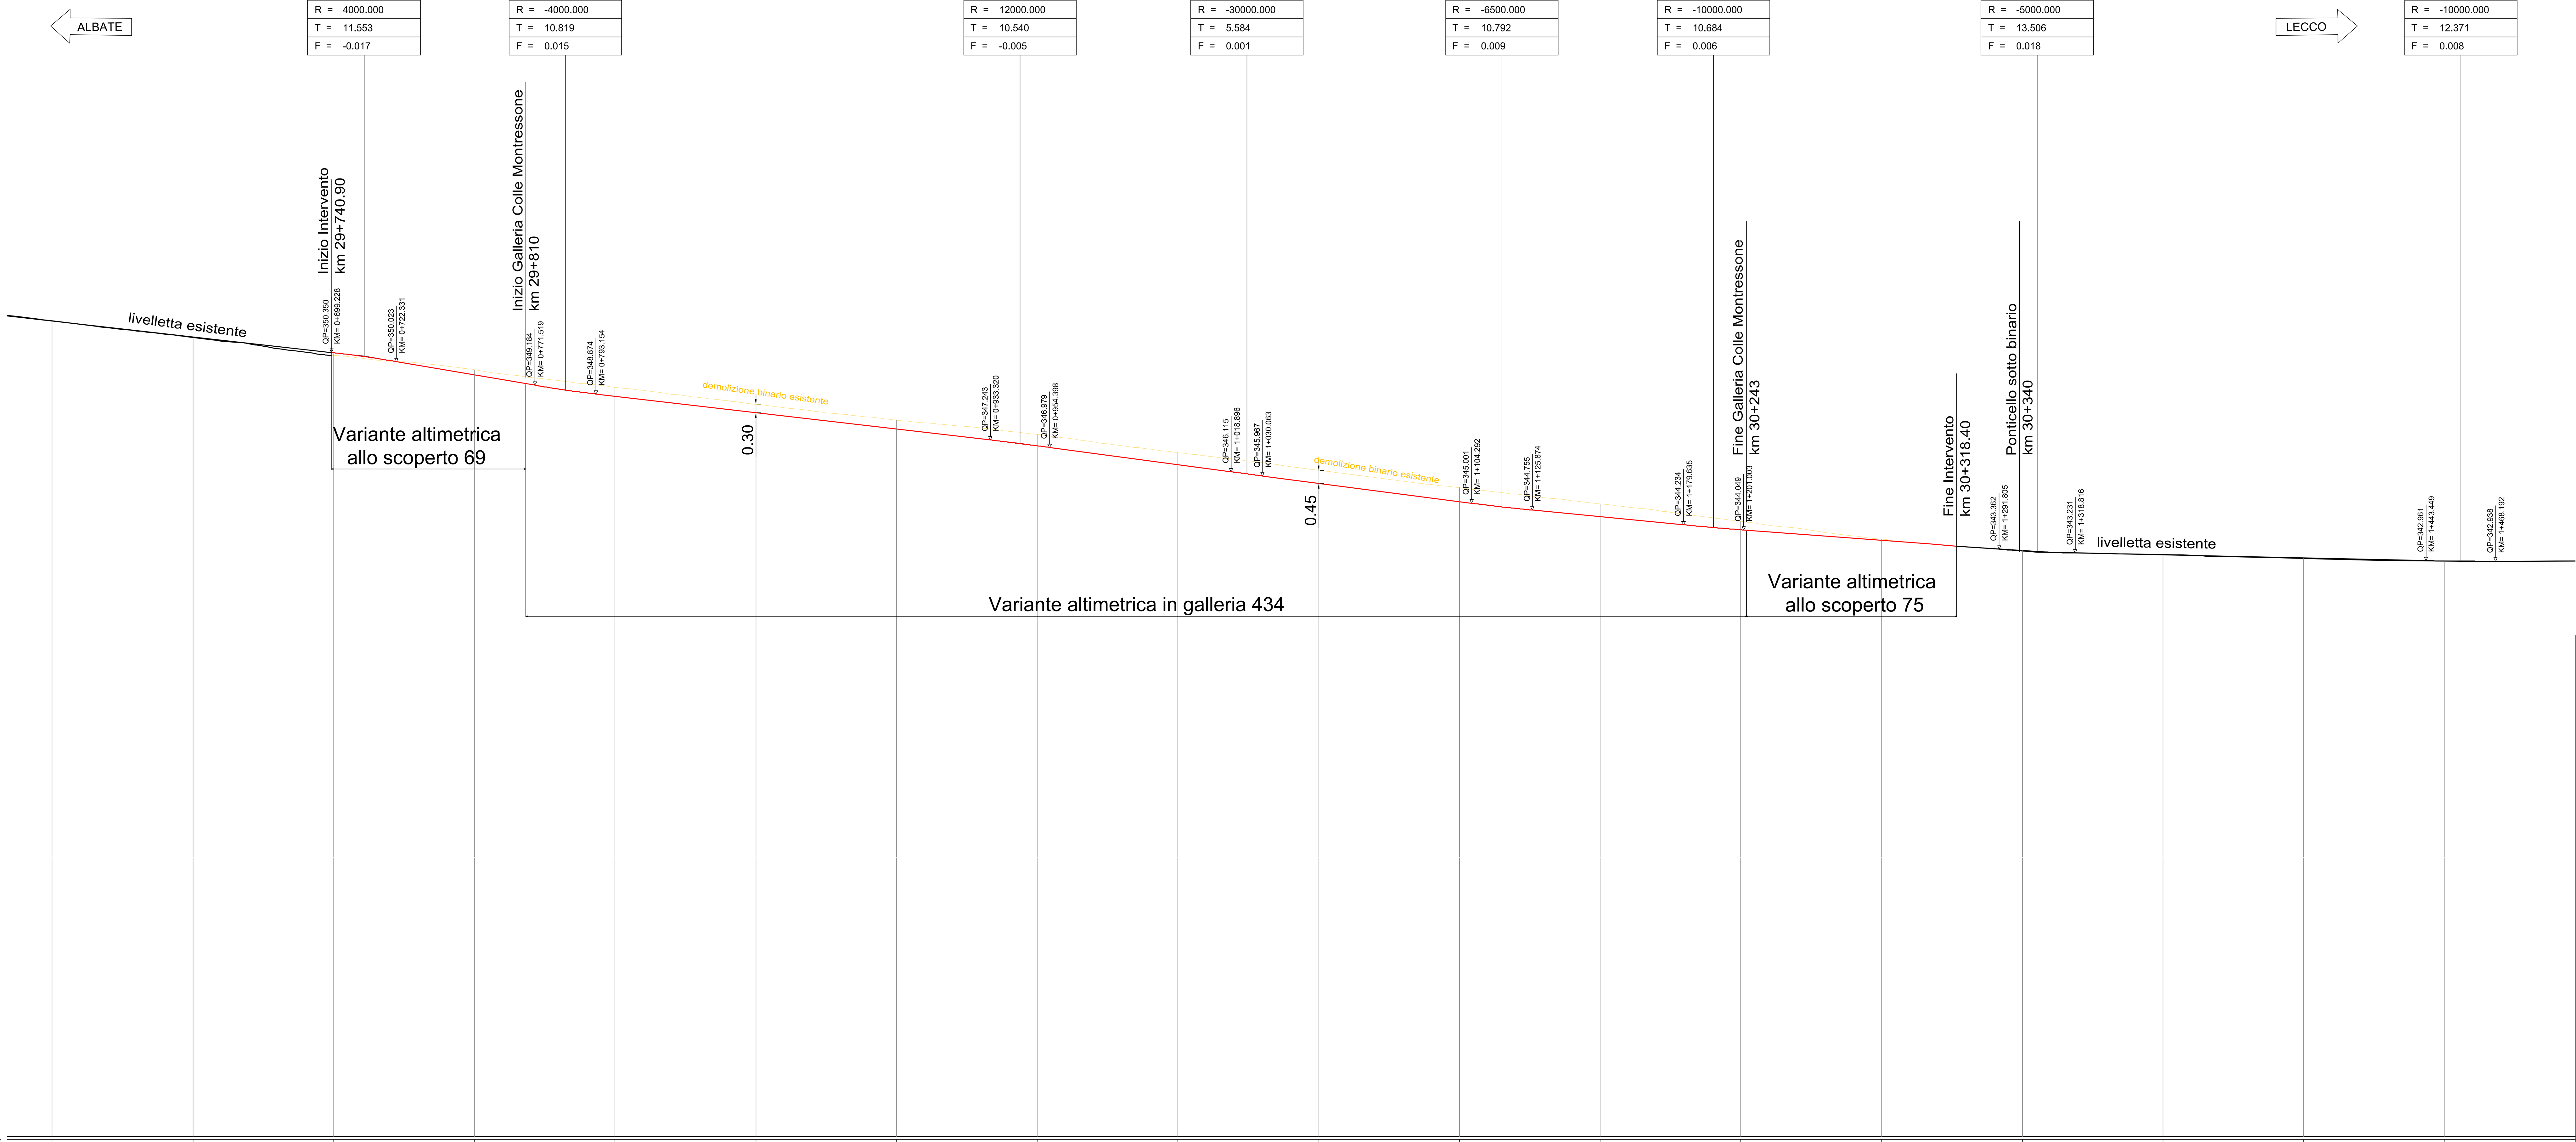


Q. R. = 275.00 m

| | | | | | | | | | | | | | | | | | | | |
|---|---|---|---|---|---|---|---|---|---|---|---|---|---|---|---|---|---|---|---|
| NUMERO SEZIONE | | | | | | | | | | | | | | | | | | | |
| QUOTE PROGETTO | 351.469 | 350.905 | 350.341 | 349.551 | 348.794 | 348.212 | 347.630 | 347.037 | 346.368 | 345.708 | 345.056 | 344.521 | 344.057 | 343.678 | 343.307 | 343.163 | 343.055 | 342.949 | |
| QUOTE TERRENO | 351.473 | 350.884 | 350.245 | 349.741 | 349.115 | 348.512 | 347.950 | 347.439 | 346.796 | 346.172 | 345.548 | 344.972 | 344.358 | 343.722 | 343.319 | 343.175 | 343.037 | 342.942 | |
| ETTOMETRICHE | 600 | | 700 | | 800 | | 900 | | 000 | | 100 | | 200 | | 300 | | 400 | | |
| DIST. PARZIALI | 50.00 | 50.00 | 50.00 | 50.00 | 50.00 | 50.00 | 50.00 | 50.00 | 50.00 | 50.00 | 50.00 | 50.00 | 50.00 | 50.00 | 50.00 | 50.00 | 50.00 | 50.00 | |
| PROGRESSIVE | 600.00 | 650.00 | 700.00 | 750.00 | 800.00 | 850.00 | 900.00 | 950.00 | 1000.00 | 1050.00 | 1100.00 | 1150.00 | 1200.00 | 1250.00 | 1300.00 | 1350.00 | 1400.00 | 1450.00 | |
| ANDAMENTO PLANIMETRICO | R=408.50 Sv=49.26 | CL= 20.00 | R=402.50 Sv=189.59 | CL= 20.00 | R=397.70 Sv=49.19 | CL= 20.00 | R=399.50 Sv=62.30 | CL= 20.00 | R=388.60 Sv=71.17 | CL= 20.00 | R=392.00 Sv=101.11 | CL= 75.00 | | | | | | | |
| SOPRAELEVAZIONE | H= 140 | H= 140 | H= 140 | H= 140 | H= 140 | H= 140 | H= 140 | H= 140 | H= 140 | H= 140 | H= 140 | H= 140 | H= 140 | H= 0 | | | | | |
| VELOCITA' | 85km/h | | | | | | | | | | | | | | | | | | |

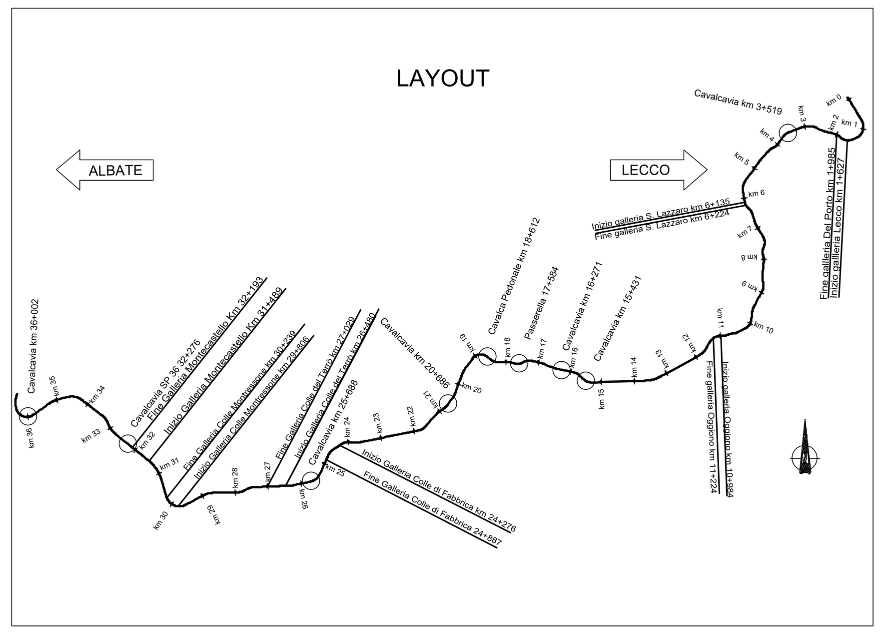


COMMITTENTE:

RFI RETE FERROVIARIA ITALIANA
GRUPPO FERROVIE DELLO STATO ITALIANE

PROGETTAZIONE:

ITALFERR
GRUPPO FERROVIE DELLO STATO ITALIANE

CUP: J84E21002910001

**S .O. PROGETTAZIONE INTEGRATA NORD**

**PROGETTO DI FATTIILITÀ TECNICO ECONOMICA**

**ELETTRIFICAZIONE DELLA LINEA COMO - LECCO**
**TRATTA ALBATE CAMERLATA - LECCO**

INFRASTRUTTURA FERROVIARIA
Profilo variante galleria Colle Montressone

SCALA: 1:1000

| COMMESSA | LOTTO | FASE | ENTE | TIPO DOC. | OPERA/DISCIPLINA | PROGR. | REV. |
|---|---|---|---|---|---|---|---|
| LC00 | 01 | R | 26 | F7 | IF0001 | 003 | A |

| Rev. | Descrizione | Redatto | Data | Verificato | Data | Approvato | Data | Autorizzato Data |
|---|---|---|---|---|---|---|---|---|
| A | Emissione | M. Ricci C. Caramazza | Luglio 2023 | A. Parravicini | Luglio 2023 | M. Berlingeri | Luglio 2023 | A. Perego Luglio 2023 |

File: LC0001F26F7IF0001003A.dwg | n. Elab.: