


**LEGENDA**

	CB - CANTIERE BASE		VIABILITA' SECONDARIA
	CO - CANTIERE OPERATIVO		PISTA DI CANTIERE
	AT - AREA TECNICA		ACCESSO AI CANTIERI
	AS - AREA DI STOCCAGGIO		BERLINESE
	AR - CANTIERE DI ARMAMENTO		RIPROFILATURA TRINCEA
	AREA DI LAVORO		ASSE FERROVIARIO
	VIABILITA' PRIMARIA		LIMITE SUPERCOMPATTATO SINGOLO BINARIO
	VIABILITA' PRINCIPALE		LIMITI INTERVENTI ALTIMETRIA

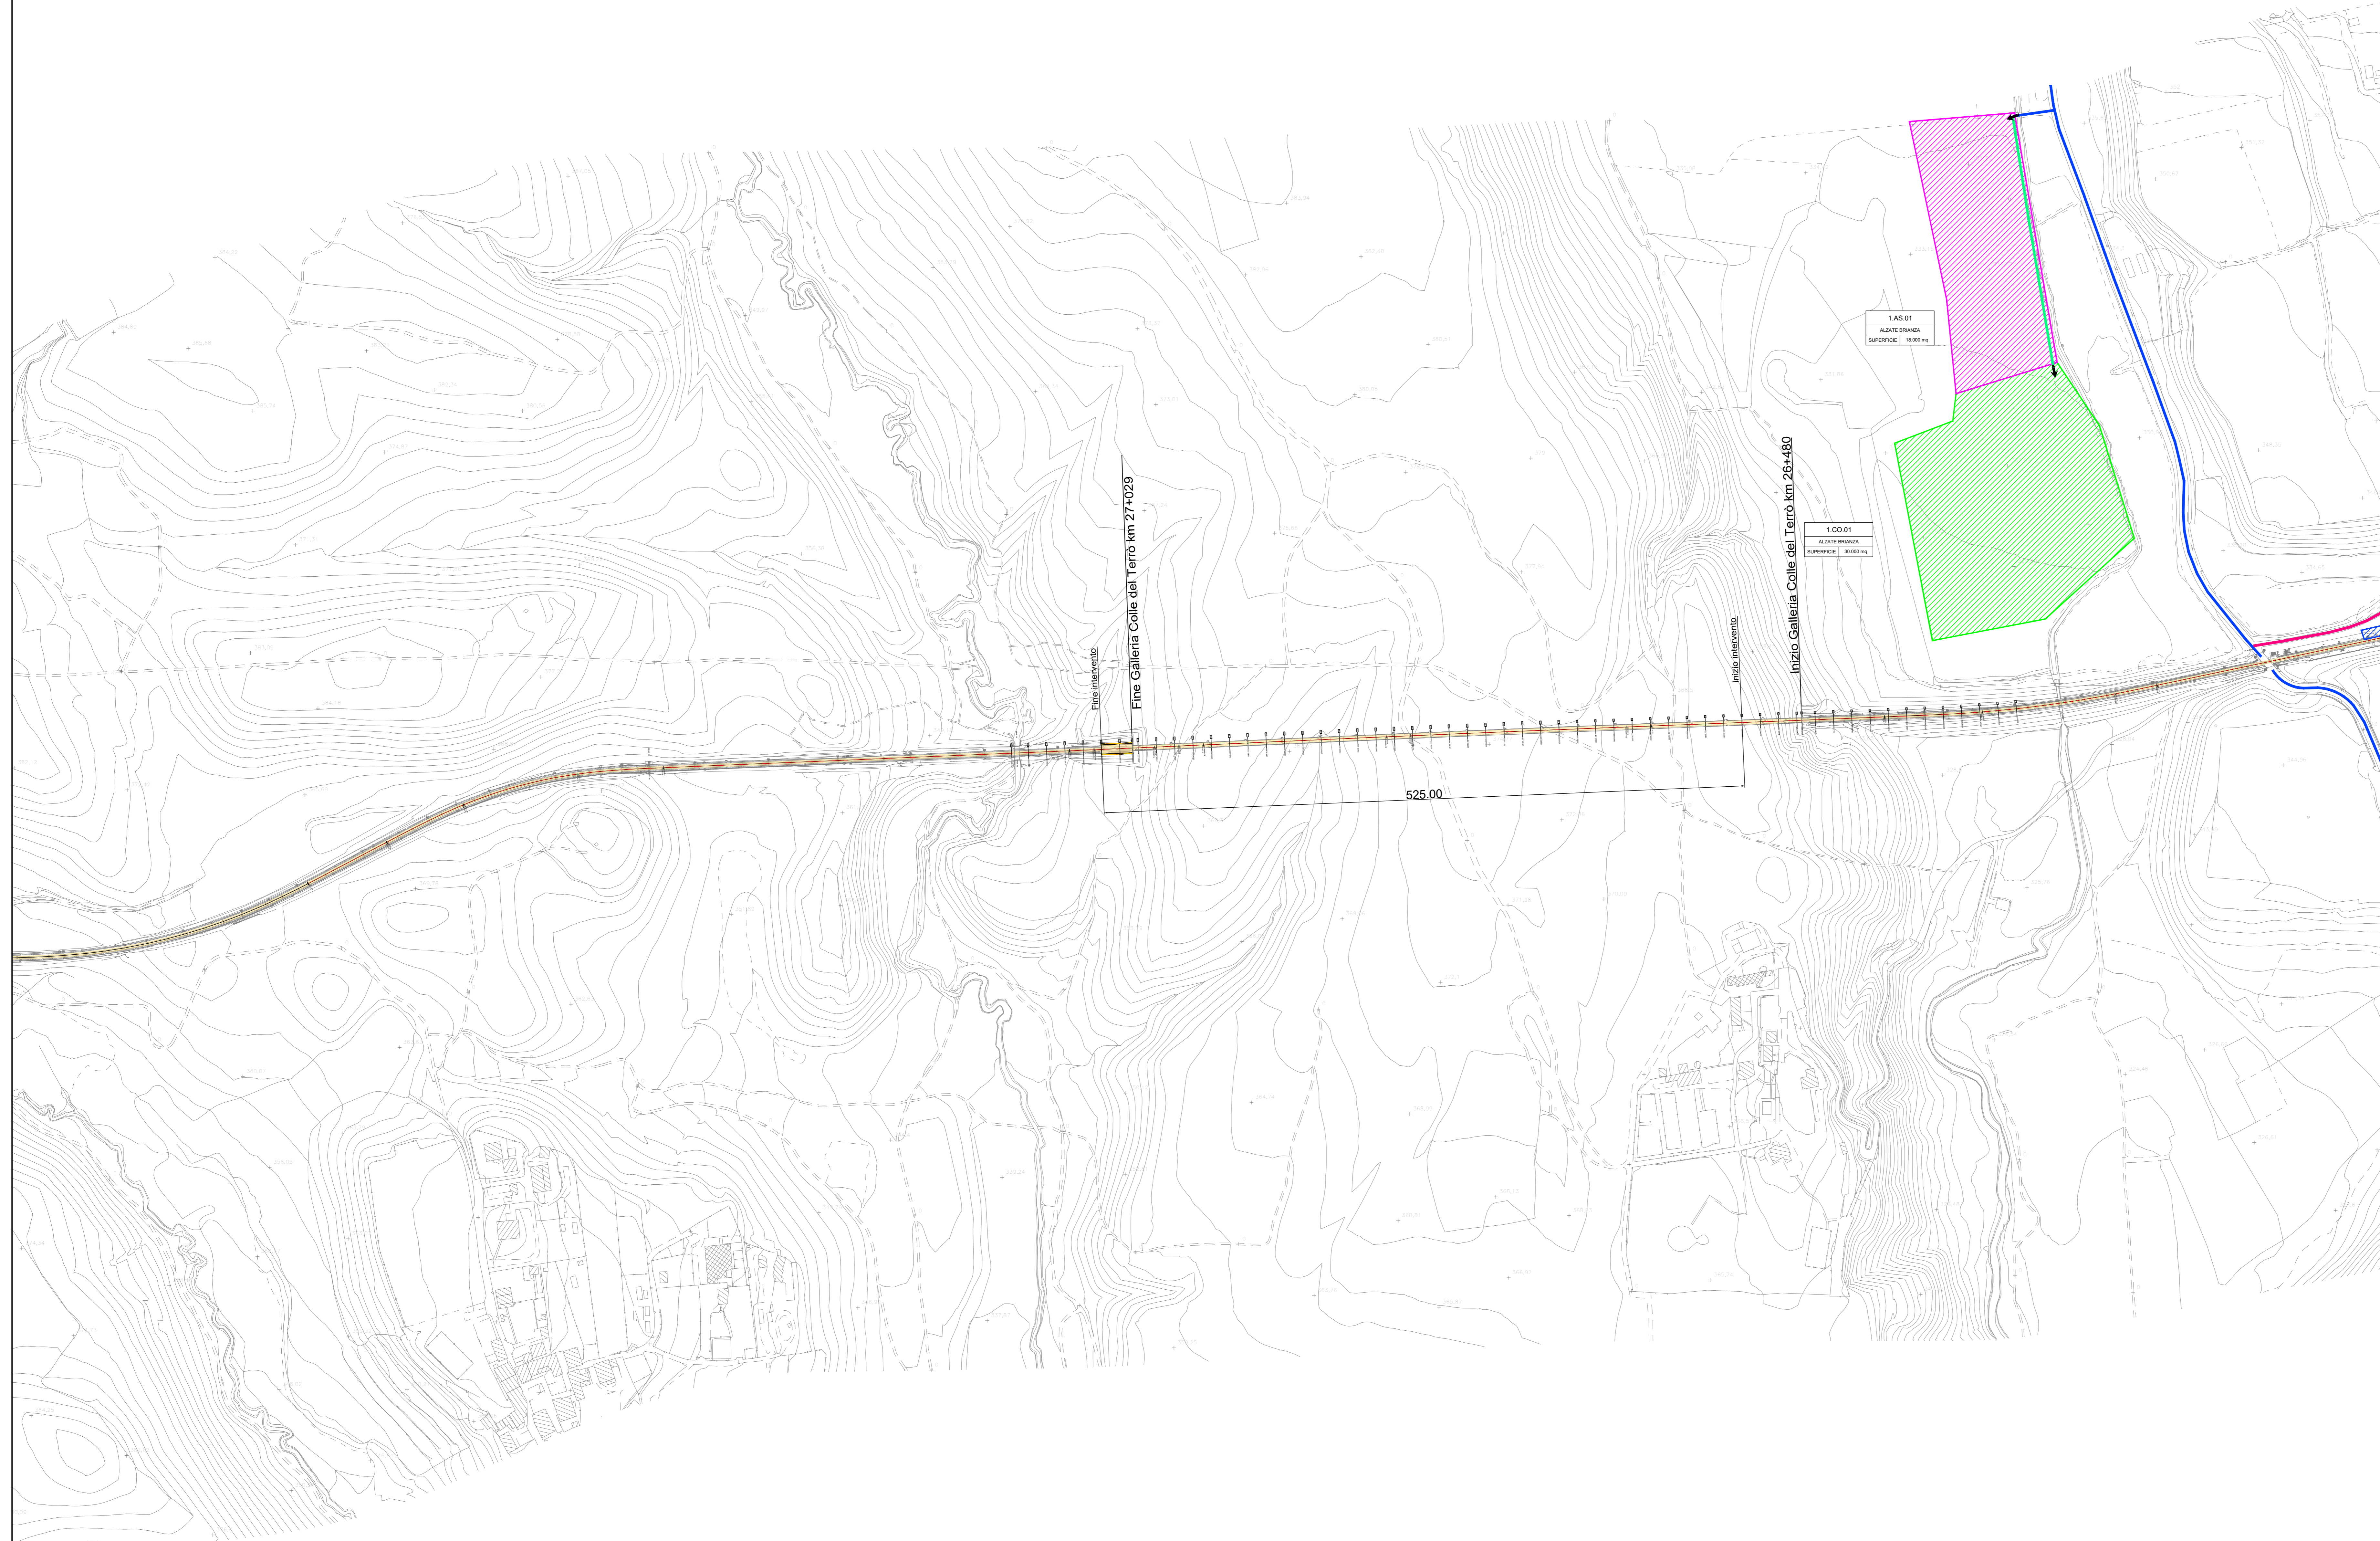

COMMITTENTE:



PROGETTAZIONE:



CUP: J84E21002910001

**DIREZIONE INGEGNERIA DELLE COSTRUZIONI**  
**S.O. CANTIERIZZAZIONE INTERFERENZE E PROGRAMMA LAVORI**  
**- CANTIERIZZAZIONE E PROGRAMMA LAVORI**  
**PROGETTO DI FATTIBILITÀ TECNICO ECONOMICA**

**ELETTRIFICAZIONE DELLA LINEA COMO - LECCO**  
**TRATTA ALBATE CAMERLATA - LECCO**

CANTIERIZZAZIONE  
 Planimetria con indicazione delle aree di cantiere e relativa viabilità di accesso Tav. 5 di 10

SCALA:  
**1:2000**

COMMESSA	LOTTO	FASE	ENTE	TIPO DOC.	OPERADISCIPLINA	PROGR.	REV.
LC00	01	R	53	P6	CA0000	005	B

Rev.	Descrizione	Redatto	Data	Verificato	Data	Approvato	Data	Autorizzato Data
A	Emissione Definitiva	M. MARI	Apr. 2023	M. Conati	Apr. 2023	V.A. MARI	Apr. 2023	
B	Emissione Definitiva	G. FRANCO	Feb. 2024	G. FRANCO	Feb. 2024	V.A. MARI	Feb. 2024	

File: \_\_\_\_\_ n. Elab.: \_\_\_\_\_