



INQUADRAMENTO TAVOLE
 Del Porto LECCO
 S. Lazzaro
 Ogglione
 Molteno
 Colle di Fabbrica
 Colle di Monte Castello
 Colle di Treccalo
 Colle Montessoro
 ALBATE

LEGGENDA INDAGINI:
 Campagna indagini Italferr 2022
 Indagini ISPRA e Geoportale Regione Lombardia Sxx xx Sondaggi geosondaggi
 Indagini tomografiche TOMO x / SRx Indagini tomografiche
 MASW-HVSRxx / DHx Indagini geofisiche MASW-HVSR o DownHole

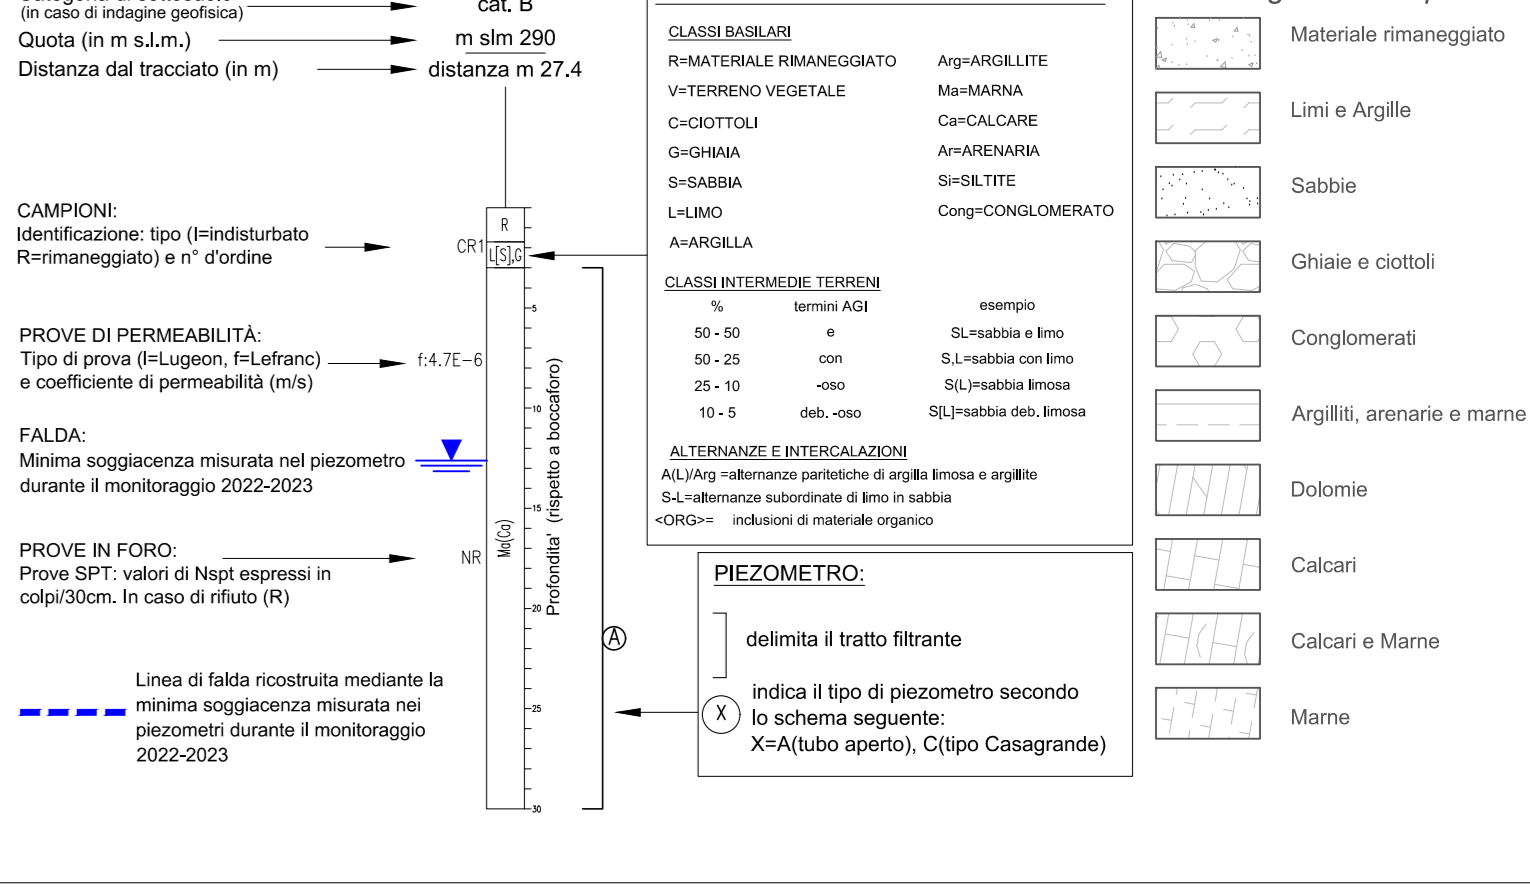

PLANIMETRIA - scala 1:5000

PROFILO
 scala H 1:5000 - V 1:500

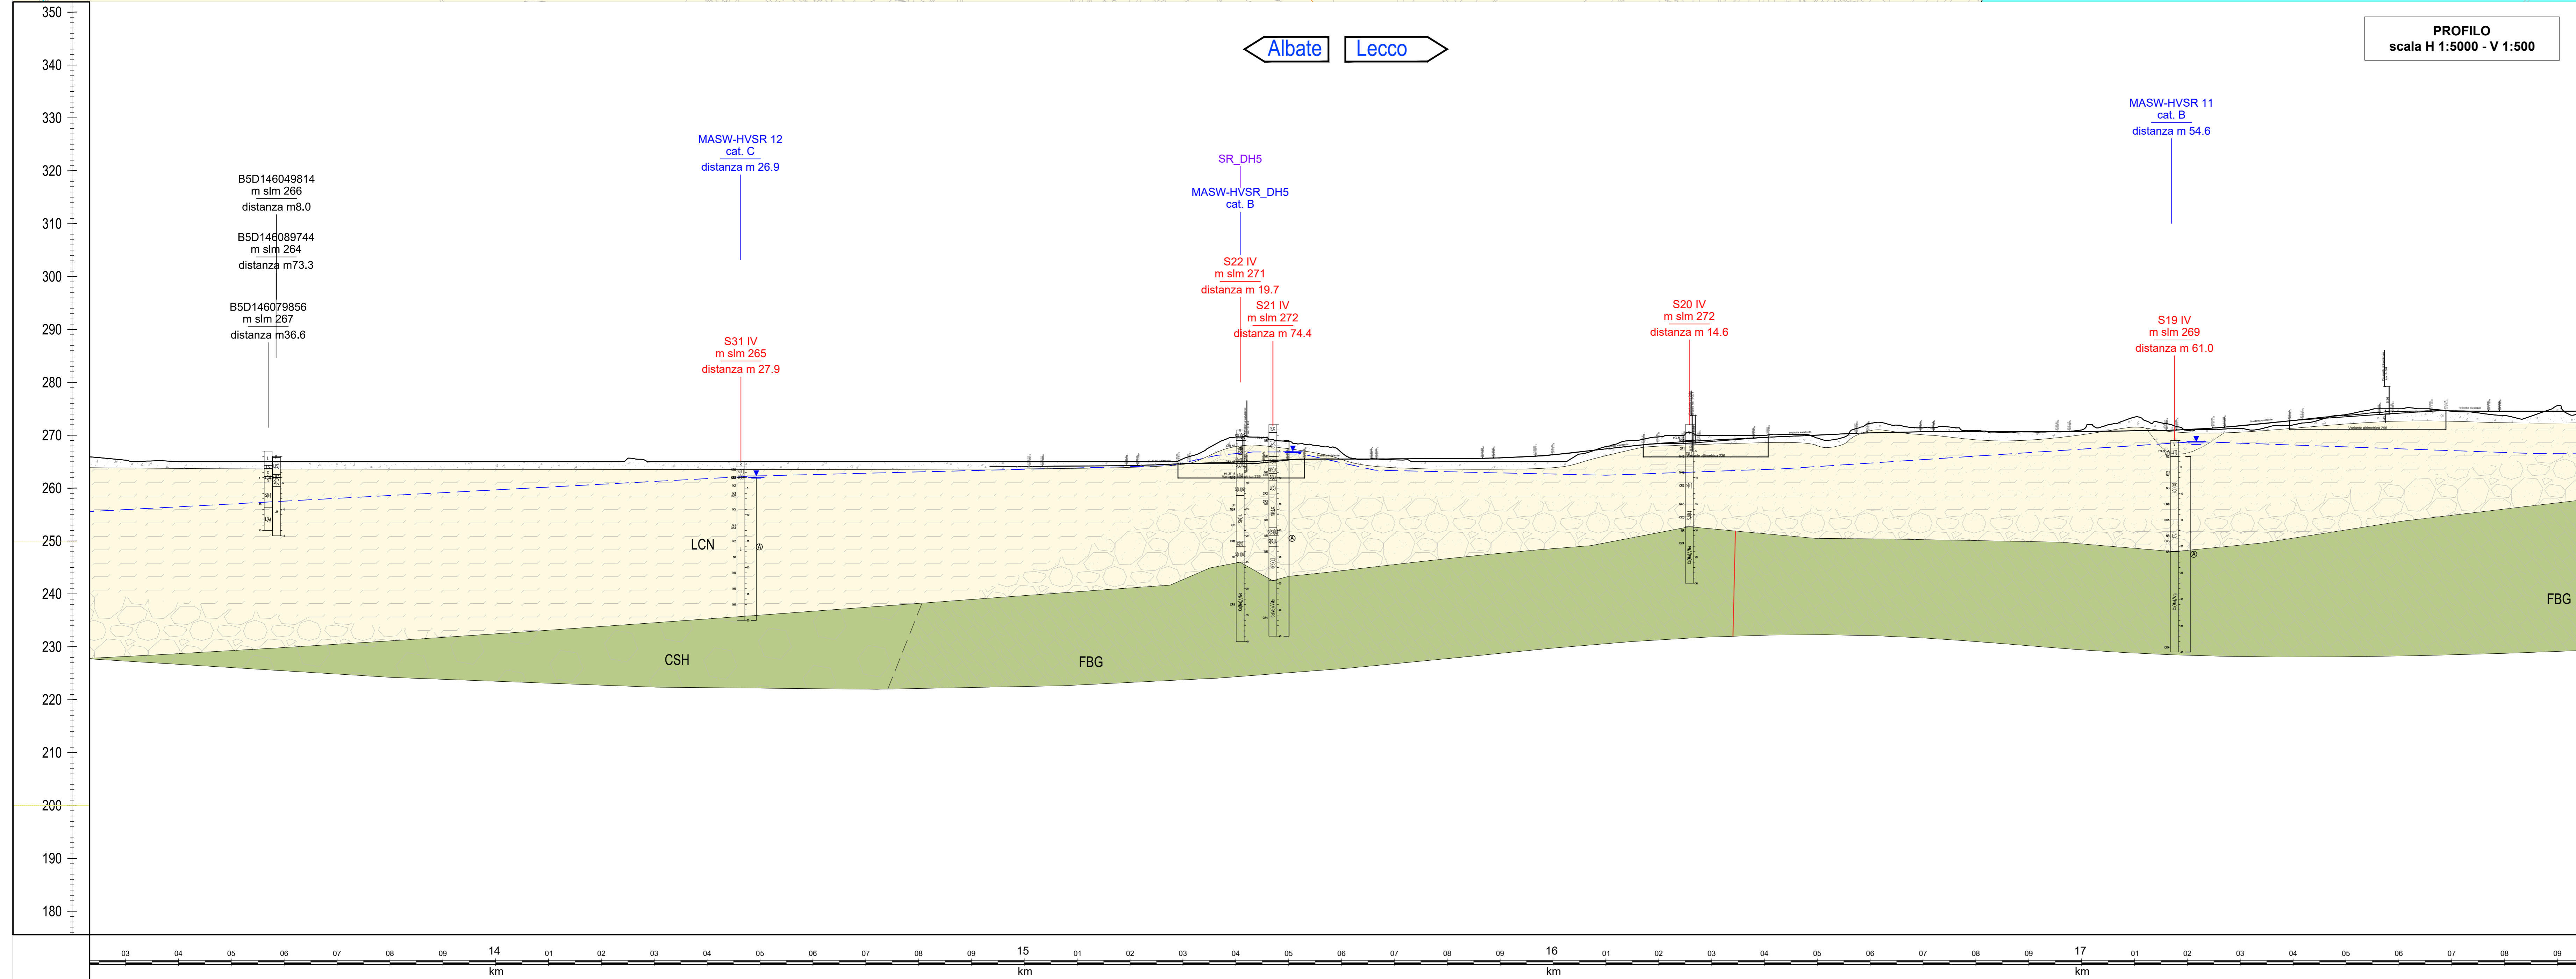

COMMITTENTE:
RFI
 RETE FERROVIARIA ITALIANA
 GRUPPO FERROVIE DELLO STATO ITALIANE

PROGETTAZIONE:
ITALFER
 GRUPPO FERROVIE DELLO STATO ITALIANE

S.O. GEOLOGIA
PROGETTO DI FATTIBILITA' TECNICO - ECONOMICA
ELETTRIFICAZIONE LINEA COMO - LECCO
TRATTA ALBATE CAMERLATA - LECCO

STUDIO GEOLOGICO
CARTA E PROFILO GEOLOGICO-GEOMORFOLOGICO
 Tavola 6 di 6

SCALA: 1:5000/1:500

COMMESSA	LOTTO	FASE	ENTE	TIPO DOC.	OPERA/DISCIPLINA	PROGR.	REV.
L000	01	R	69	L5	GE0001	006	A

Rev.	Descrizione	Redatto	Data	Verificato	Data	Approvato	Data	Autorizzato Data
A	Invenzione	[Signature]	21 Luglio 2022	[Signature]	21 Luglio 2022	[Signature]	21 Luglio 2022	21 Luglio 2022

File: LC0001R69L5GE0001001A_006A.dwg n. Elab.: _____