


- LEGENDA**
- Terreno esistente ante operam Bestandsgelände
  - Terreno esistente ante operam Bestehendes Gelände
  - Riporto di terreno post operam Geländeauftrag
  - Terra con sabbia Sand-Erde Gemisch
  - Carreggiata Fahrbahn
  - Terreno definitivo Definitives Gelände
  - Riporto di humus (rinaturazione) Humusauftrag
  - Numero intervento - Nummer der Maßnahme
  - Associazione vegetale di progetto - Gesellschaft der projekt
  - Area pozzi nord attività di stralcio della rinaturazione - VT-055


Maßstab / Scala 1 : 500

12,5m 0 25m 50m

Bearbeitungsstand / Stato di elaborazione				
Revision	Revisione	Andungen / Modifiche	Verantwortlicher / Responsabile modifica	Datum / Data
00		Entwerfen / Prima Versione	L. Bellardo	25.07.2023
01				
02				
03				
04				
05				

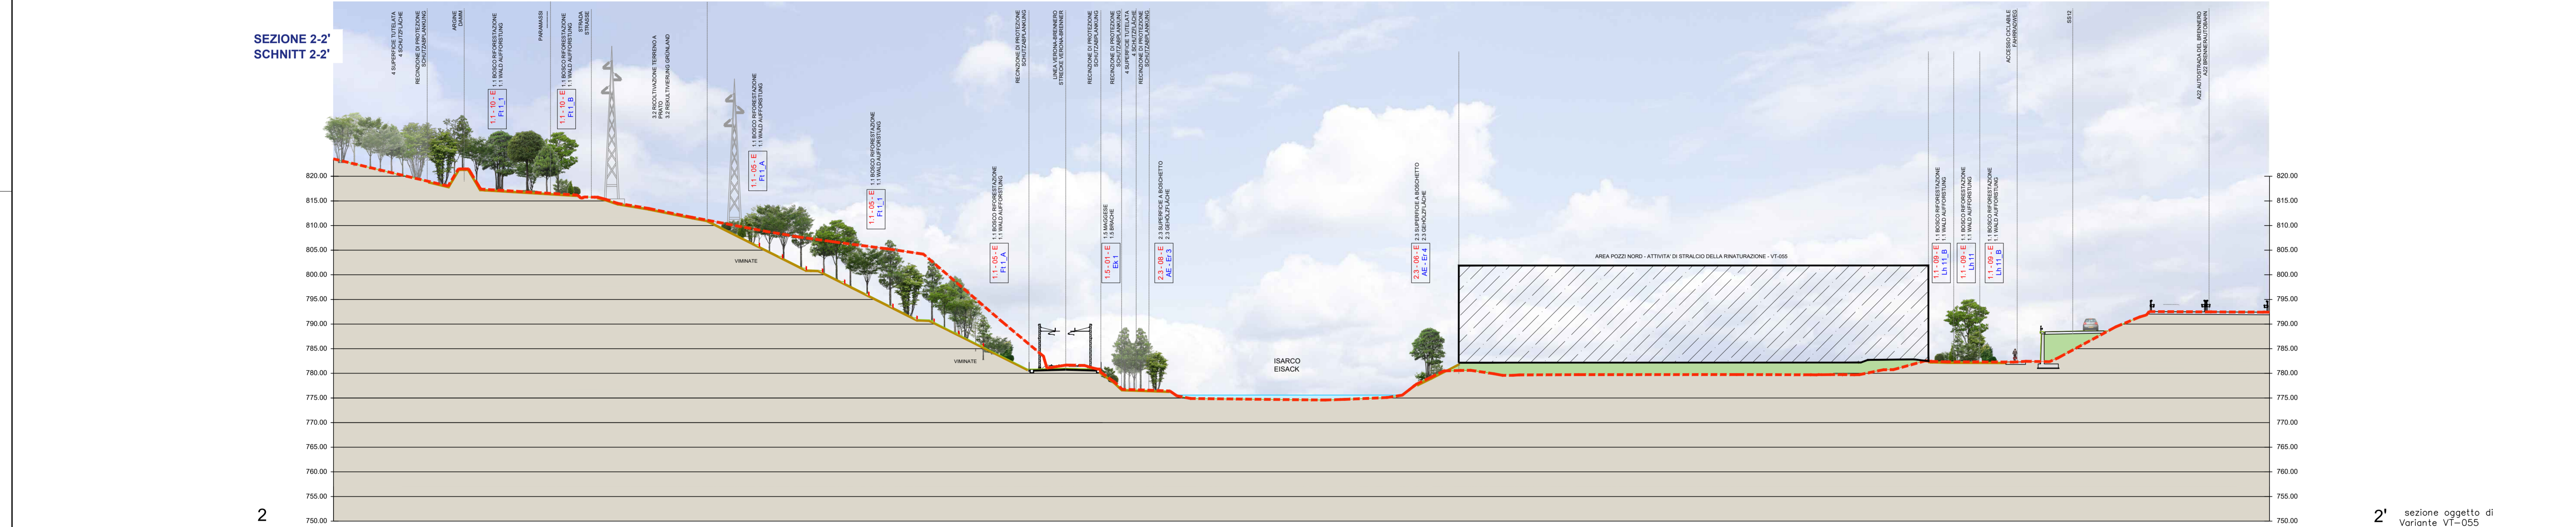

2' sezione oggetto di Variante VT-055

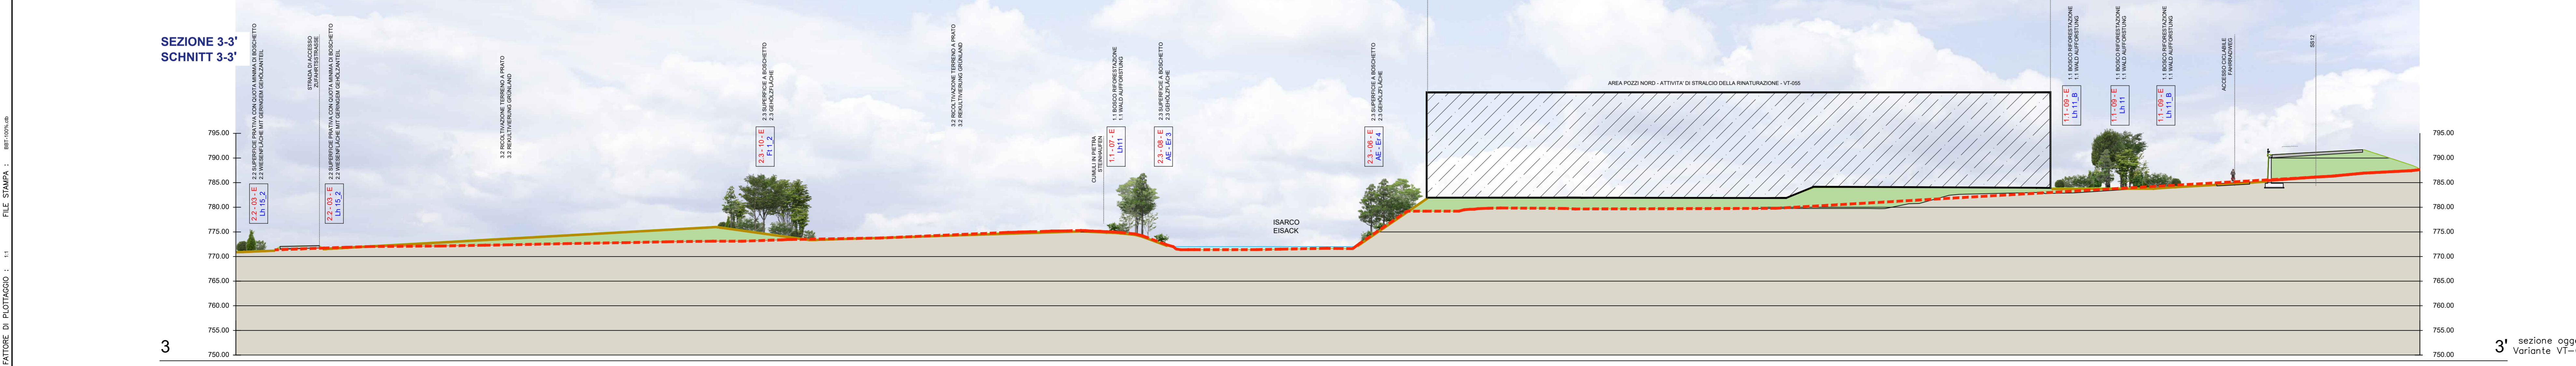

3' sezione oggetto di Variante VT-055

Mit Beteiligung der Europäischen Union aus dem Haushalt der Transportsysteme Verkehrsinfrastruktur Vorhaben  
Opera finanziata con la partecipazione dell'Unione Europea attraverso il bilancio delle reti di trasporto trans-europee

**Ausbau Eisenbahnstrecke München-Verona**  
**BRENNER BASISTUNNEL**  
Ausführungsprojekt

Potenziamento asse ferroviario Monaco - Verona  
**GALLERIA DI BASE DEL BRENNERO**  
Progetto di Variante

**Sub-Baulos Hauptbauwerke Eisackunterquerung**  
Sublotto di costruzione Opere Principali Sottoattraversamento Isarco

Fachbereich	Settore
13 - Umweltplanung	13 - Progettazione ambientale
Thema	Tema
03 - Renaturierung	03 - Progetto di rinaturazione
Dokumententyp	Typo documento
Profil	Sezioni
Titel	Titolo
Allgemeine Profile und Projektbereiche 1	Profili generali e sezioni di progetto 1

Autorisierung / Approvazione	Verarbeitung / Elaborazione	Verantwortlicher / Responsabile	Datum / Data	Name / Nome
ISARCO	webuild italia	ROK SOL	25.07.2023	L. Bellardo
Strabag	COLLINI	INTEGRA		
Qualifikation / Qualificazione	Geprüft / Verificato	Datum / Data	Name / Nome	
Projekt / Progetto	Freigegeben / Autorizzato	25.07.2023	M. Gatti	
GALLERIA DI BASE DEL BRENNERO - BRENNER BASISTUNNEL BBT SE	Gesehen BBT / Visto BBT_RUP	25.07.2023	S. Ce	
			A. Marotoli	
Projekt / Progetto	Blatt / Foglio	von / da	Status / Stato	
von / da	54+015	Blatt / Foglio	112.01	
56+100	56+100	von / da	13 03	
km / a	km / a	von / da	112.01	
km / a	km / a	von / da	112.01	

02 H71 VT 055 13 03 112.01 B0116 09072 3A8 00