


VOLUME DI MPS VARIO PER FORMAZIONE PIANO A QUOTA 782.00 m s.l.m. RISPETTO A STATO DI FATTO ANTE OPERAM = mc 22.900

- LEGENDE - LEGENDA**
- TERRENO ANTE OPERAM
 - QUOTA TERRENO DI PROGETTO DI VARIANTE
 - TERRE E ROCCE DA SCAVO CON PRESENZA DI ELEMENTI ANTROPICI E/O MPS VARIO
 - TERRE E ROCCE DA SCAVO SOSTANZIALMENTE PRIVE DI ELEMENTI ANTROPICI SP = 50 cm
 - TERRENO VEGETALE SP = 50 cm
 - LIMITE PARTICELLE COMUNE DI FORTEZZA
 - IMPRONTA MASSIMA NUOVO CAMPO SPORTIVO DA DEFINIRE IN ALTRO APPALTO

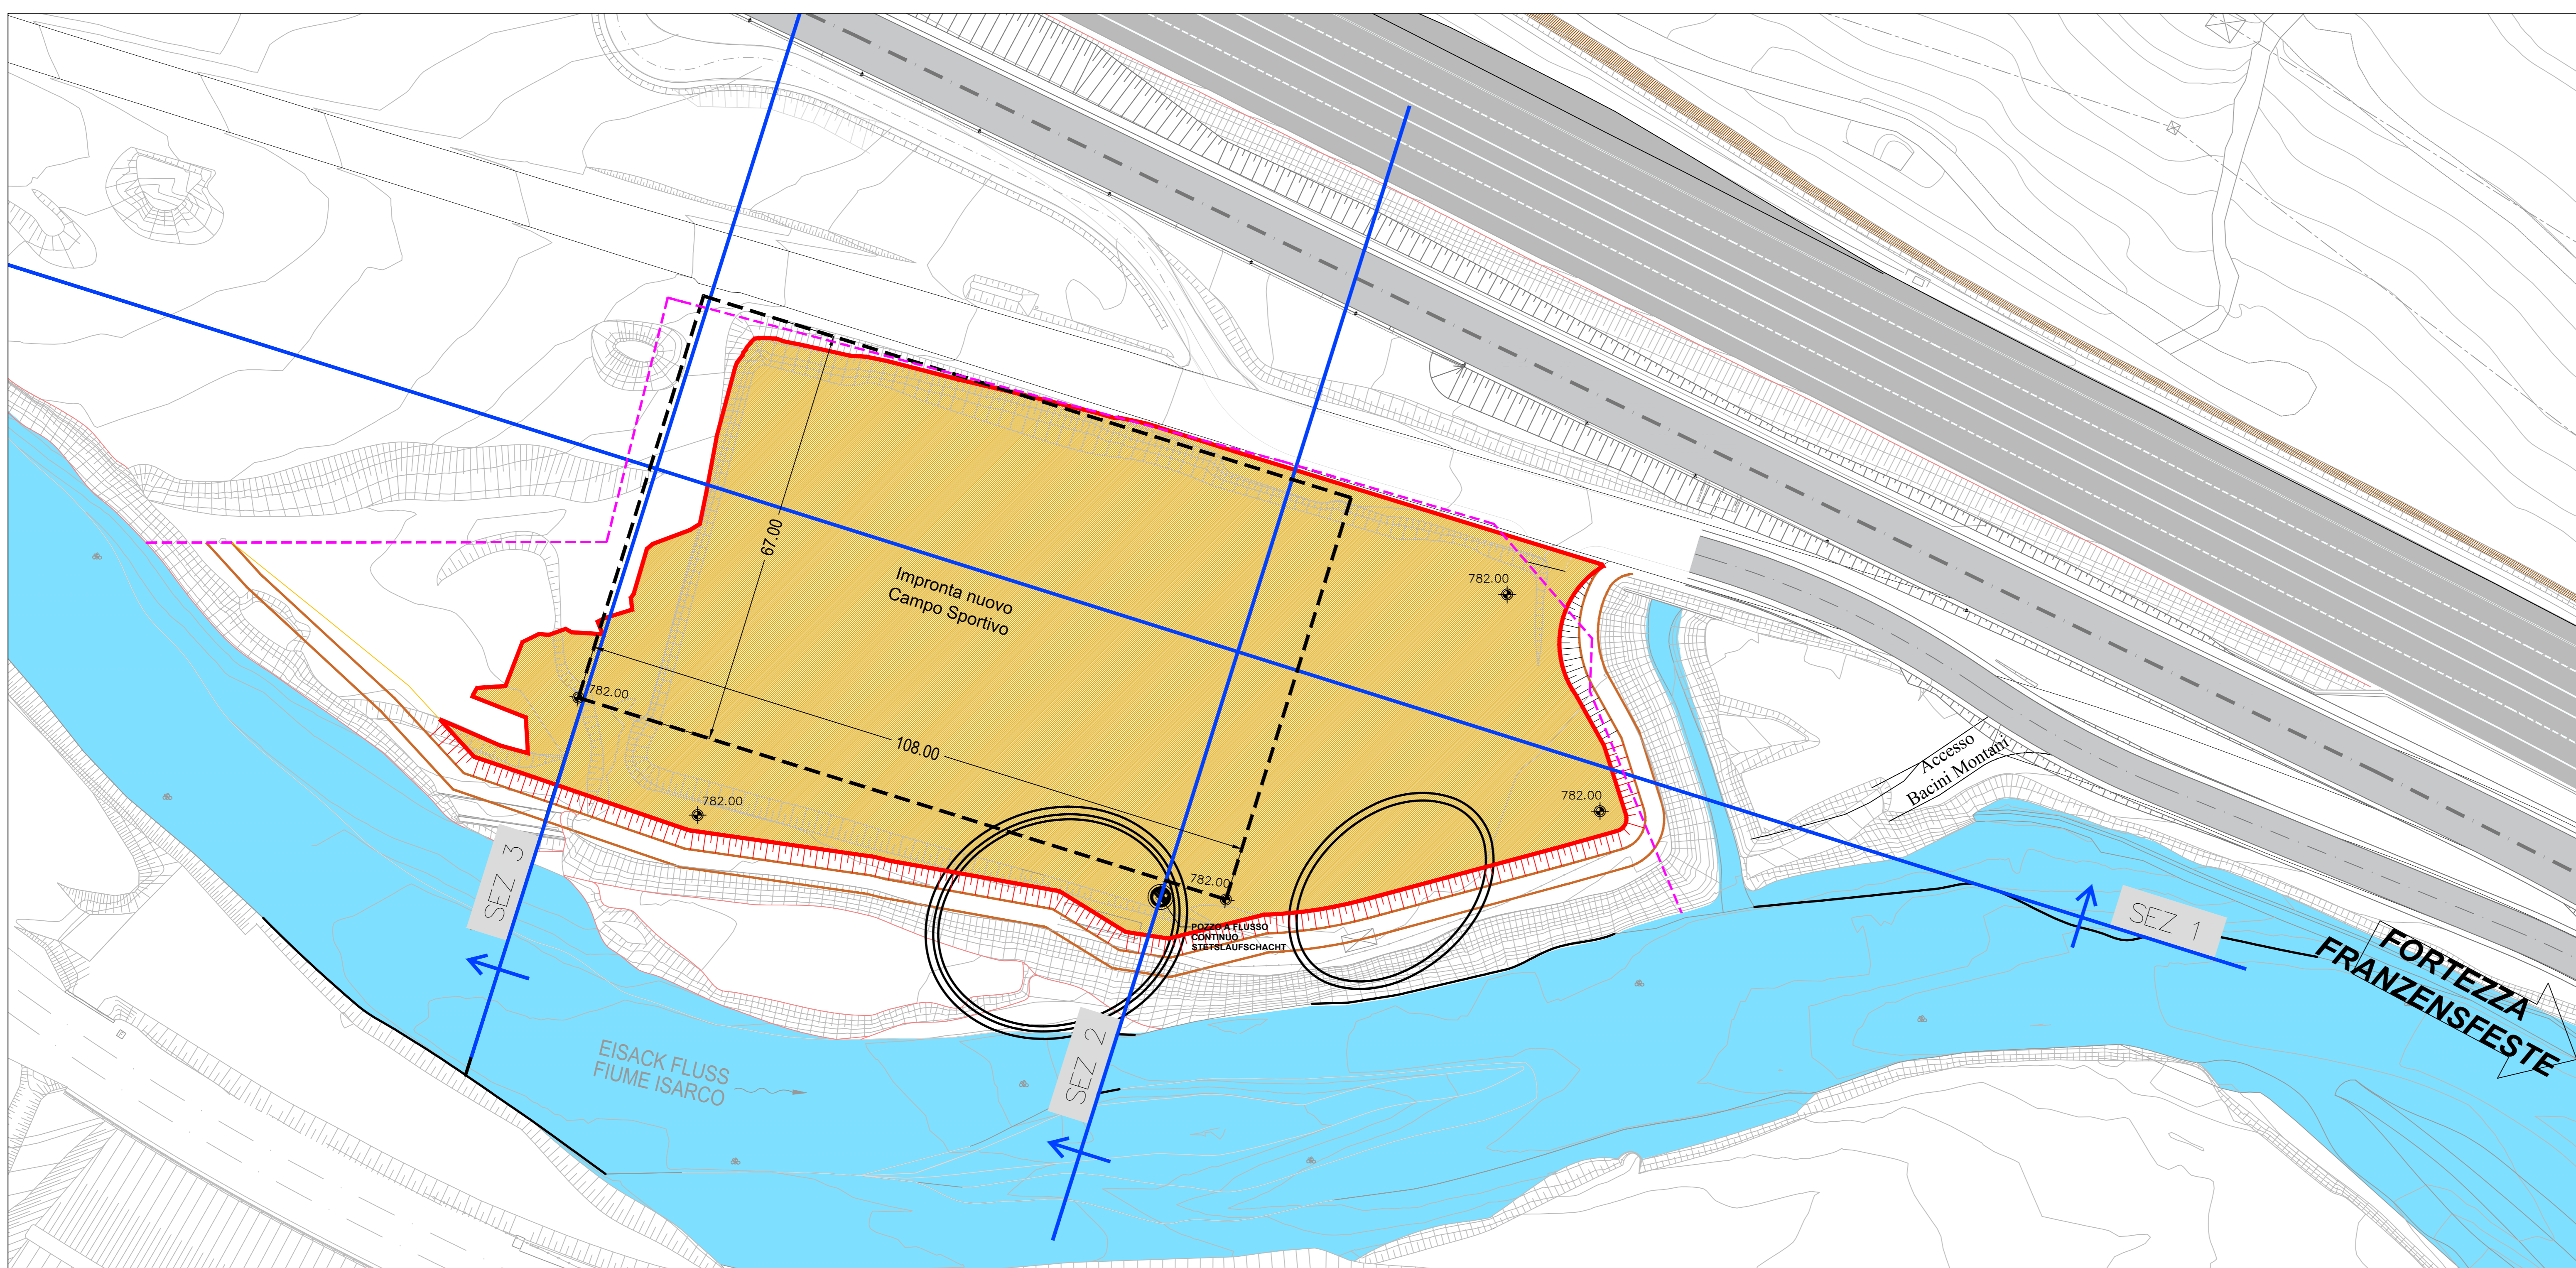

Bearbeitungsstand
Stato di elaborazione

Revisione	Modifiche	Responsabile modifica	Data
00	Entrata in Prima Versione	L. Bellardo	20.07.2023
01			
02			
03			
04			
05			




Ausbau Eisenbahnachse München-Verona
BRENNER BASISTUNNEL
Ausführungsprojekt

Potenziamento asse ferroviario Monaco - Verona
GALLERIA DI BASE DEL BRENNERO
Progetto di Variante

Sub-Baulos Hauptbauwerke Eisackunterquerung
Sublotto di costruzione Opere Principali Sottoattraversamento Isarco

Fachbereich	Bereich
13 - Umweltplanung	13 - Progettazione ambientale
Thema	Thema
03 - Renaturierung	03 - Progetto di rinaturazione
Dokumententyp	Typo documento
Lageplan, Schnitte	Planimetria Sezioni
Titel	Titolo
	Rimodellamento morfologico Area pozzi nord

   	Verwirklichung / Elaborazione progetto di dettaglio Datum / Data: 26.07.2023 Name / Nome: L. Bellardo
Designer / Progettazione Concetta Bearbeiter / Elaborato: M. Gatti Datum / Data: 26.07.2023	Geprüft / Verificato: S. Centi Datum / Data: 26.07.2023
Projekt / Progetto: GALLERIA DI BASE DEL BRENNERO - BRENNER BASISTUNNEL BBT 55 Vor / da: 04+015 Bau / ab: 05+100 Blatt / foglio: 02	Status / Stato: B0115 09076 1A7 00 Datum / Data: 13.03.2023