
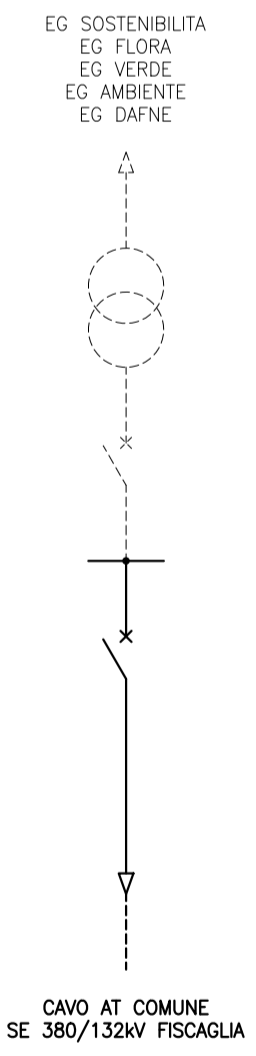
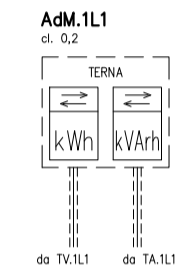


LEGENDA	
26	RELE' DI TEMPERATURA
27	RELE' DI MINIMA TENSIONE IN CORRENTE ALTERNATA
50	RELE' DI MASSIMA CORRENTE
51	RELE' DI MASSIMA TENSIONE IN CORRENTE ALTERNATA
52	RELE' DI MASSIMA TENSIONE NEUTRO
53	RELE' A PRESSIONE D'OLIO
57	RELE' DIREZIONALE DI TERRA
81	RELE' DI MINIMA E MASSIMA FREQUENZA
83	RELE' DIFFERENZIALE LINEA
87	RELE' DIFFERENZIALE TRASFORMATORE
97	RELE' BUCHHOLZ
99	RELE' A LIVELLO D'OLIO
99	MANDATA APERTURA INTERRUITTORE
055	OSCOLPERTURBOGRAFO
4	REGOLATORE AUTOMATICO DI TENSIONE
22	CONTATORE ENERGIA ATTIVA BIREZIONALE
23	CONTATORE ENERGIA REATTIVA BIREZIONALE

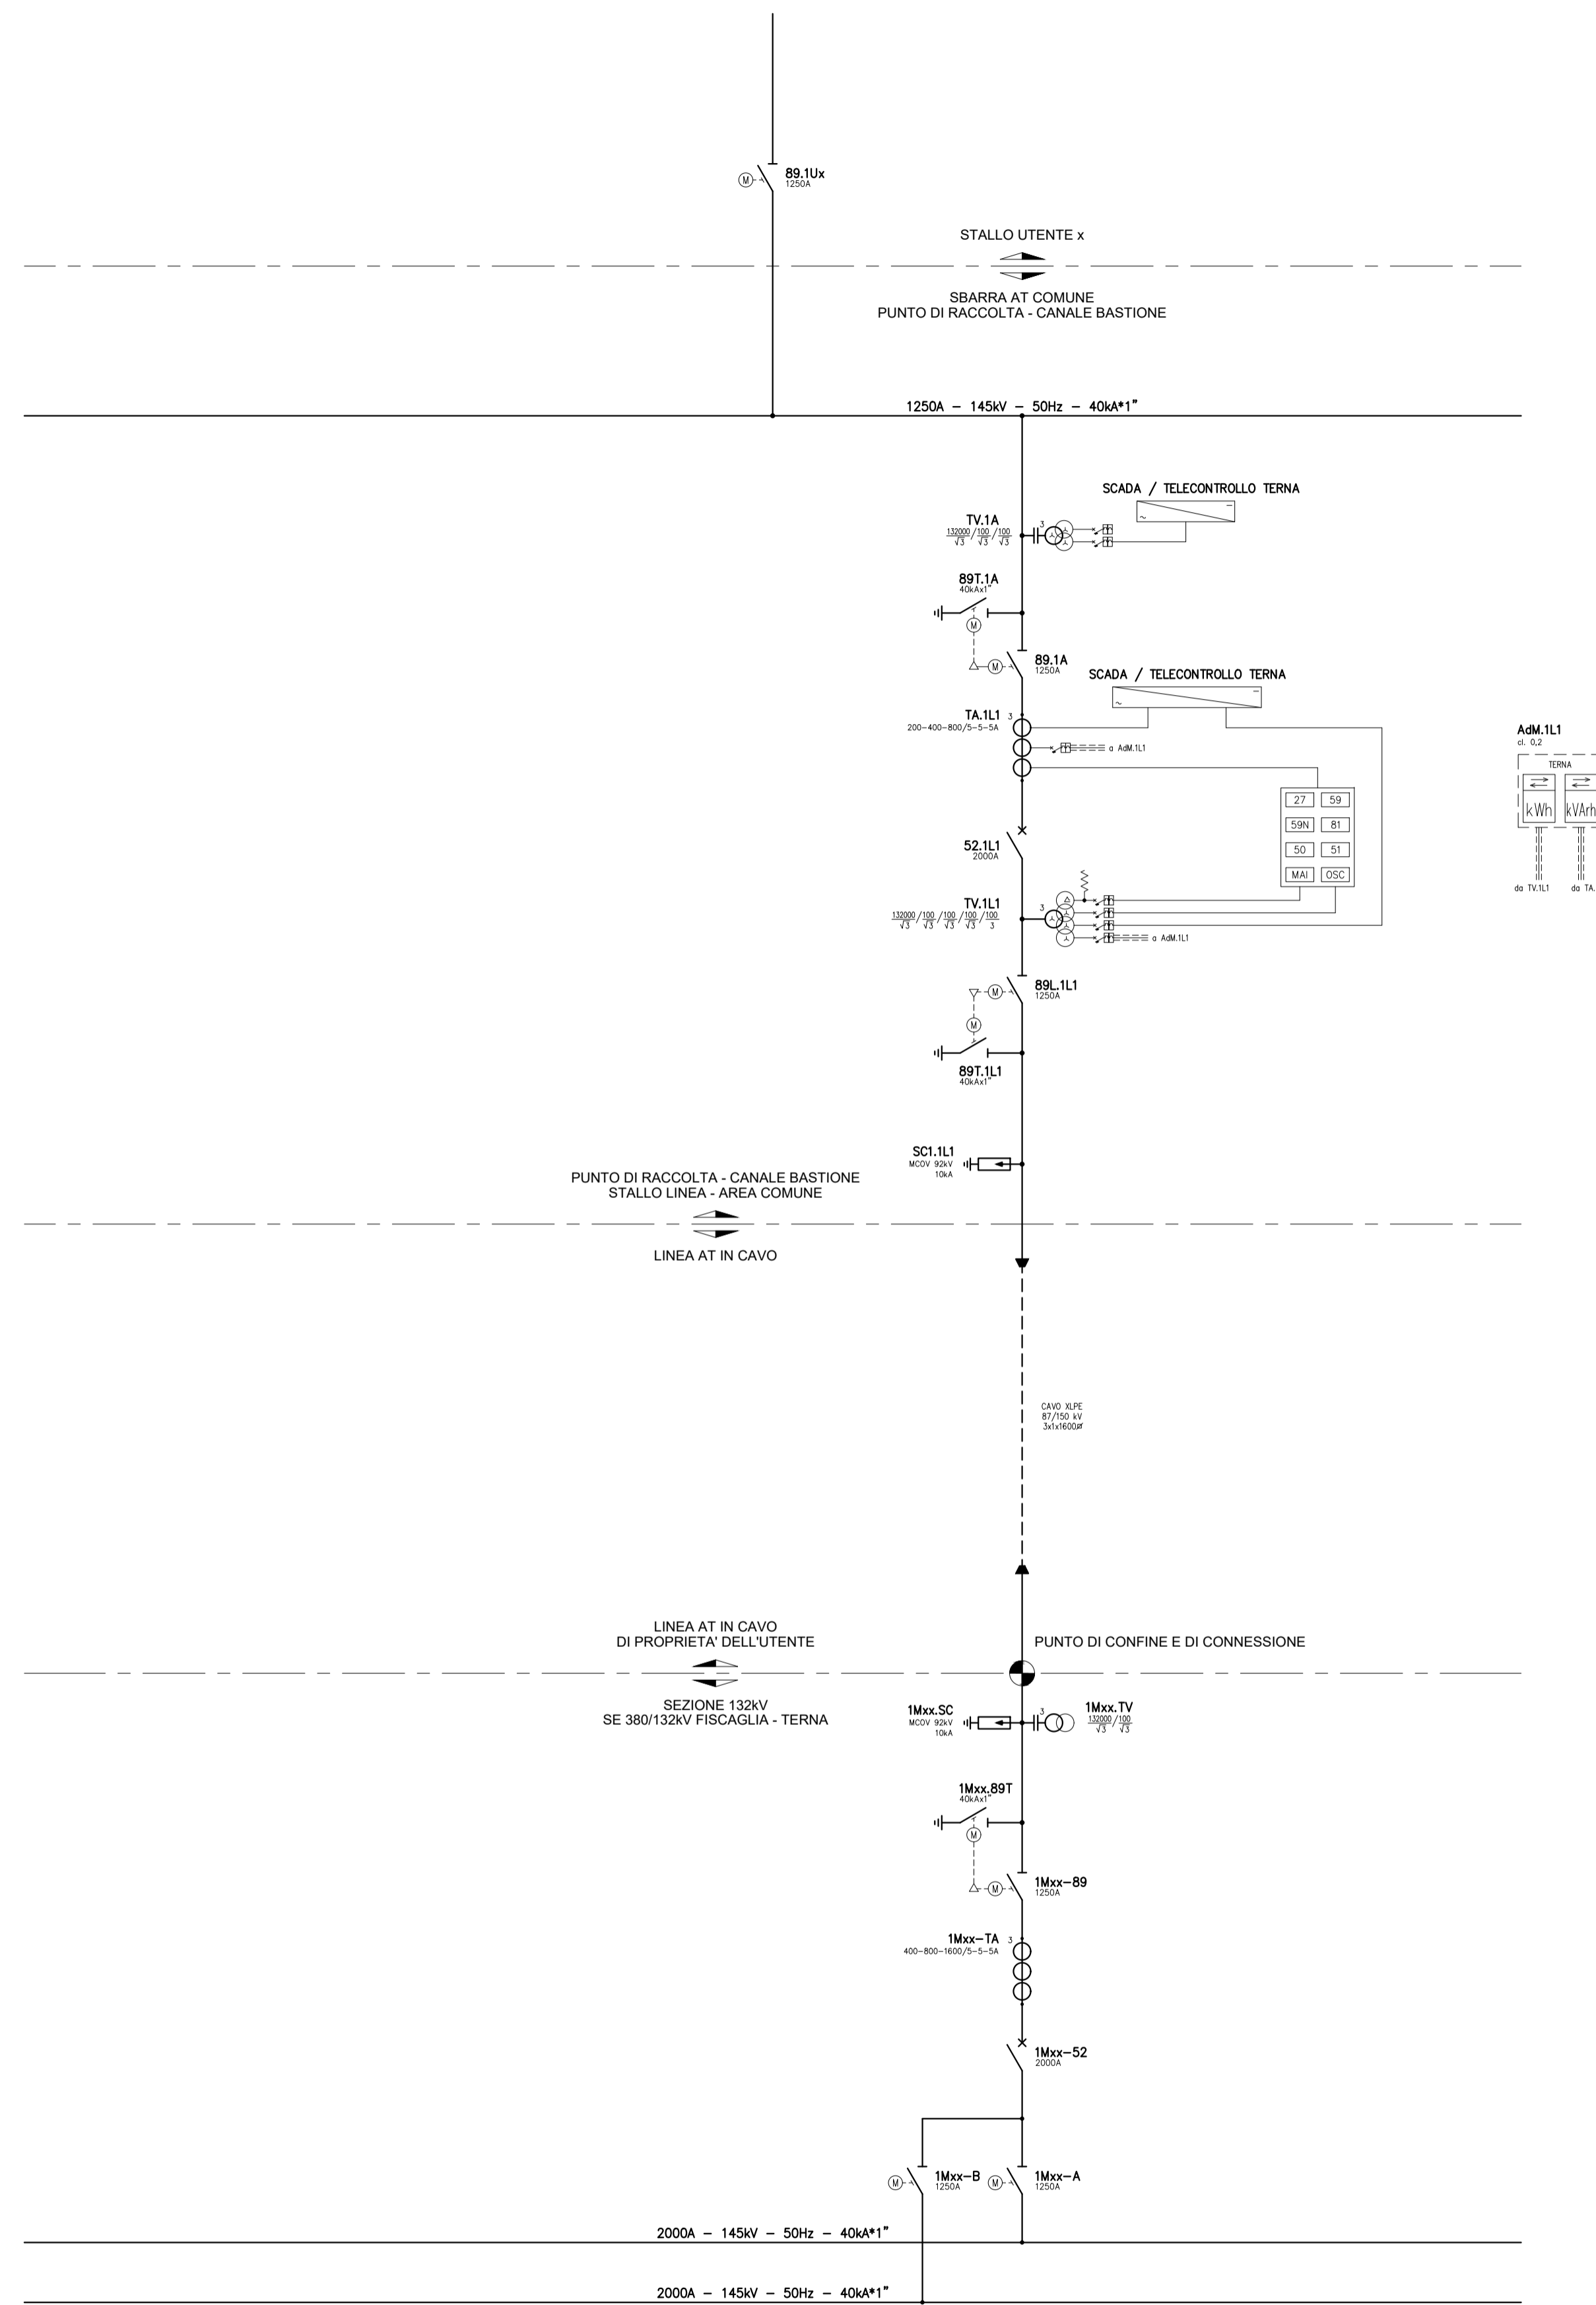

REVISIONE	DATA	ELABORATO	VERIFICATO	APPROVATO	DESCRIZIONE
A	31/05/22	Cordamone	Bolognesi	Bejani	Emissione per autorizzazione
COMMITTENTE					
			PUNTO DI RACCOLTA CANALE BASTIONE		
BRULLI cservice			TITOLO		
			SCHEMA UNIFILARE AT/MT		
SCALA	FORMATO	FOLIO / DI	N. DOCUMENTO		
-	A1	1 / 2	4 6 3 5 1 A		