


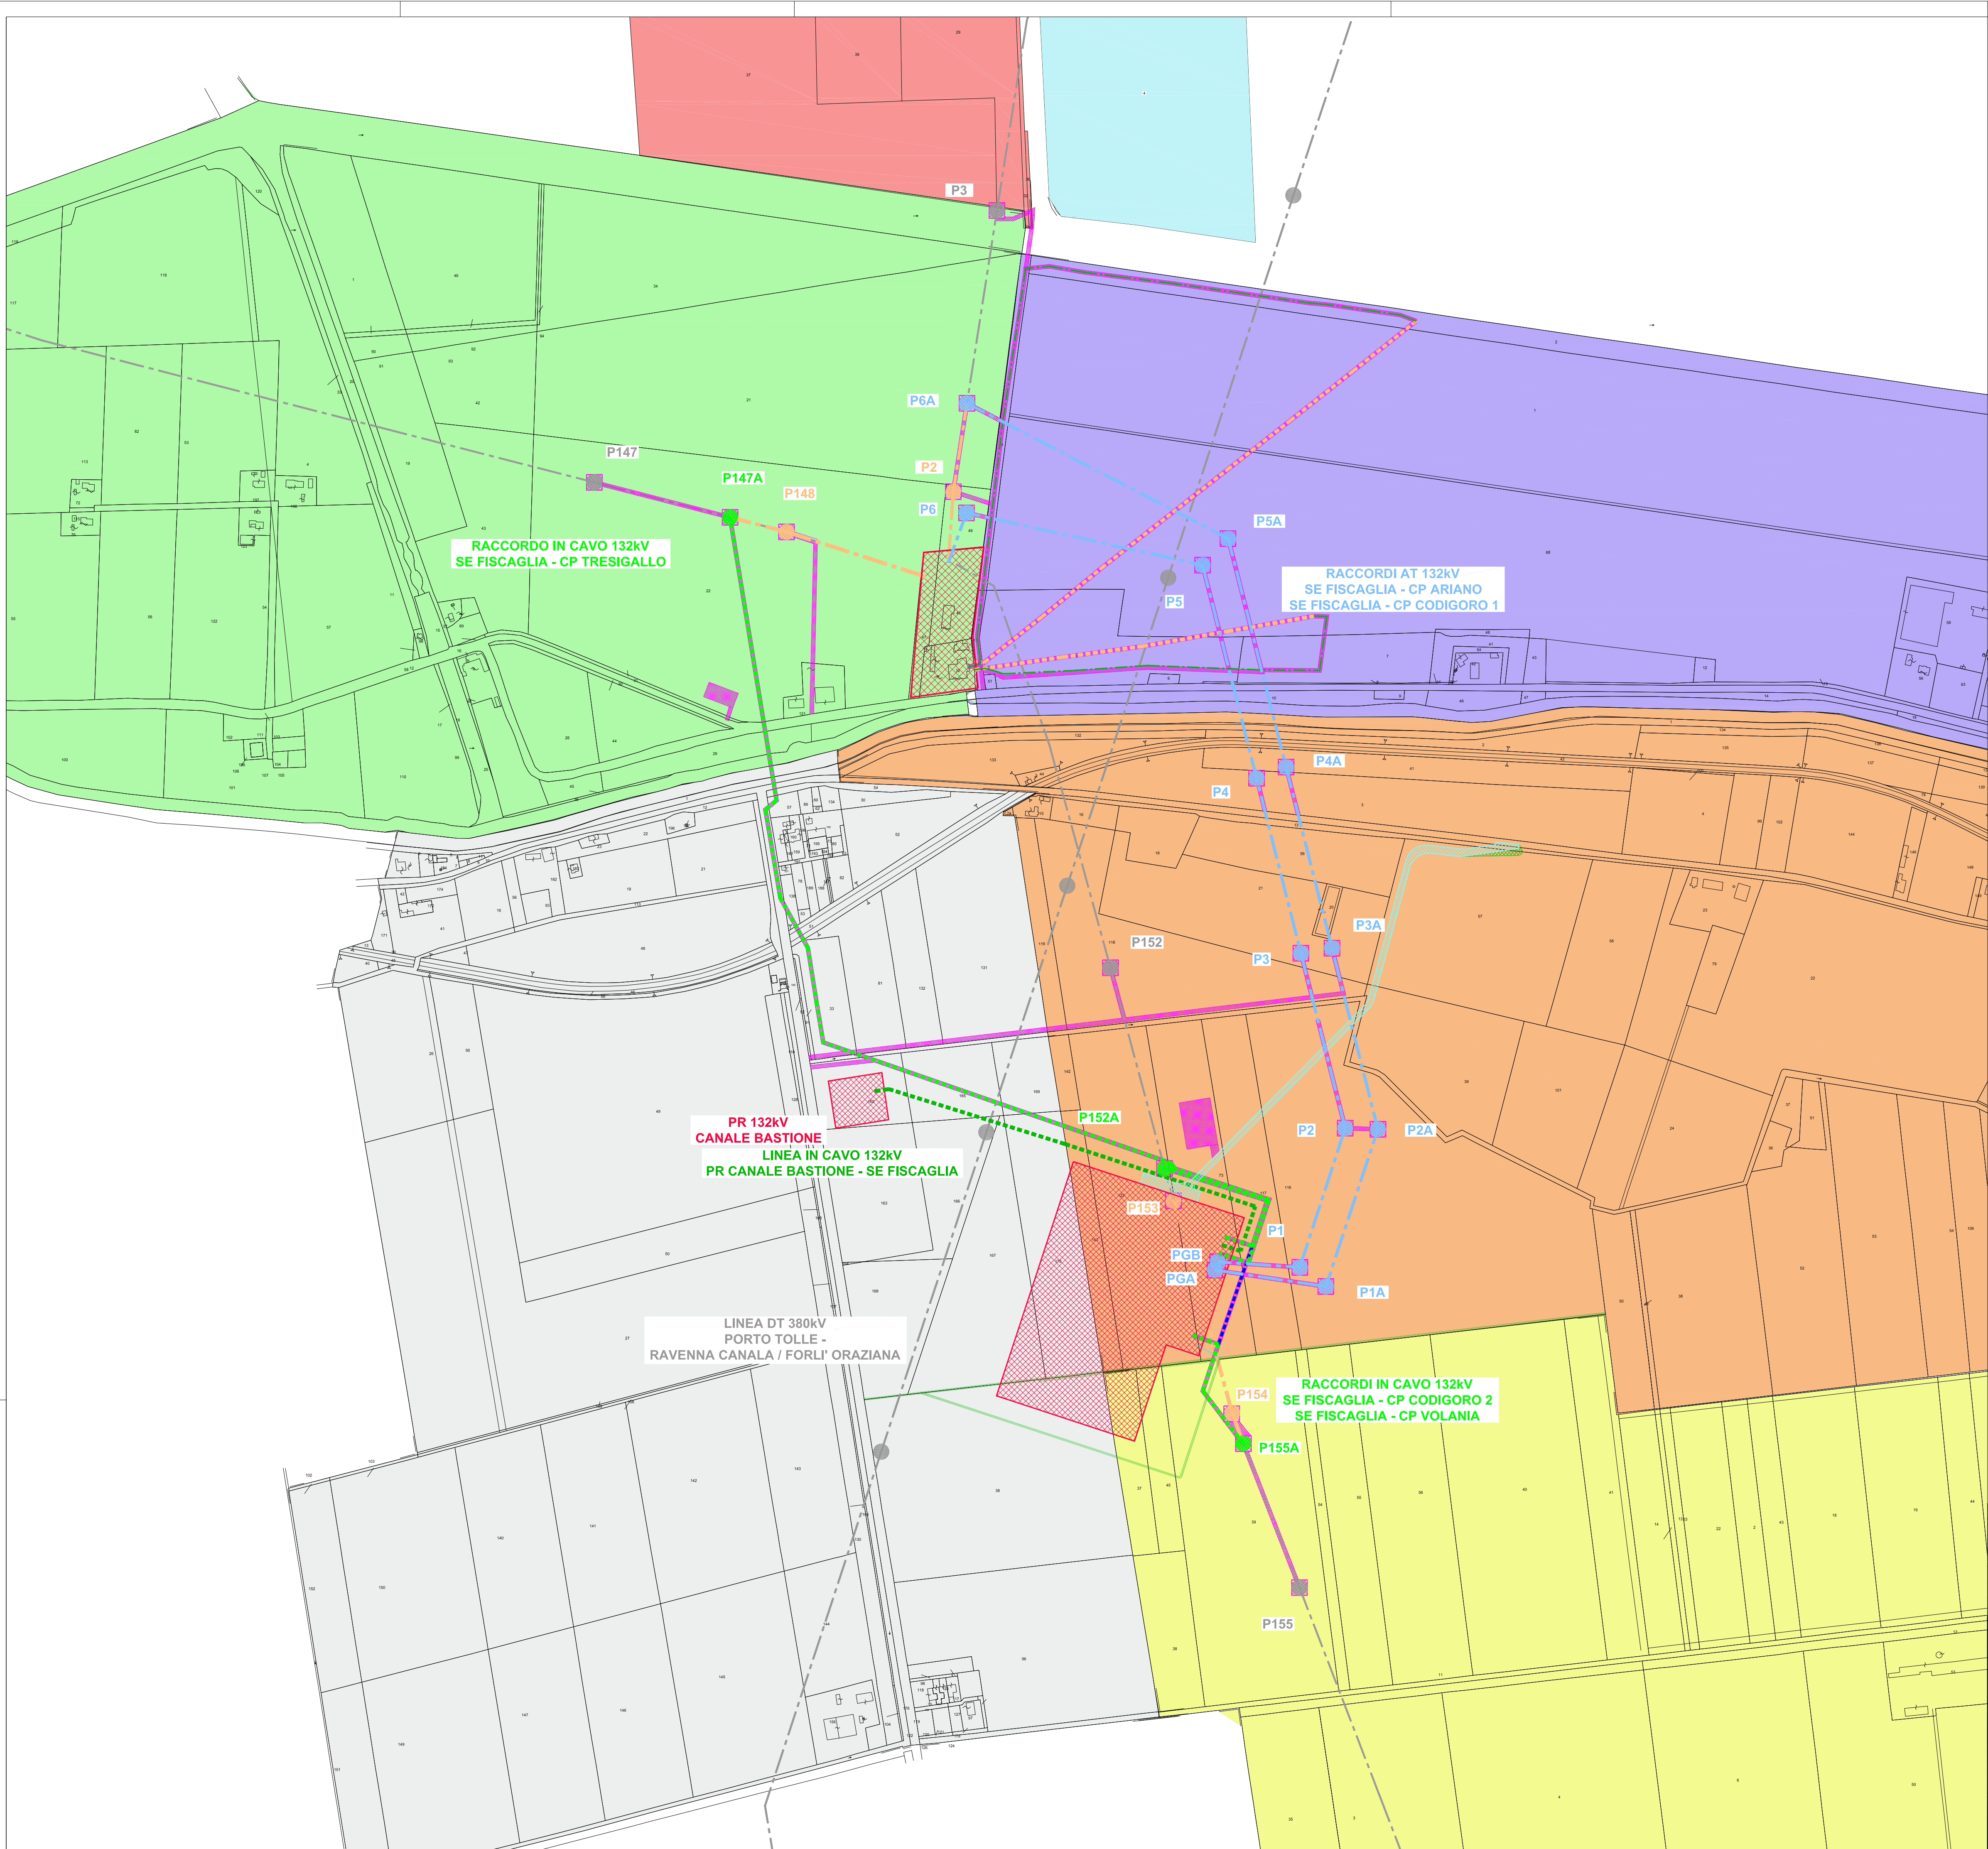


LEGENDA

- RACCORDI AEREI 132kV
- ASSE NUOVI SOSTEGNI LINEA 132kV
- LINEE IN CAVO 132kV
- ASSE NUOVI SOSTEGNI TRANSIZIONE AEREO/CAVO LINEE 132kV
- LINEE PROVVISORIE IN CAVO 132kV
- LINEE AEREE 132kV TRATTE DA DEMOLIRE
- LINEE AEREE MT TRATTE DA DEMOLIRE
- NUOVA LINEA MT IN CAVO INTERRATO
- LINEE AT ESISTENTI
- CANALI DA DEVIARE E/O RIMUOVERE
- CONDOTTA SMALTIMENTO ACQUE
- AREA STAZIONI ELETTRICHE
- PISTE OCCUPAZIONE TEMPORANEA PER ACCESSO AI SOSTEGNI E AREE PROVVISORIE DI CANTIERE - ELETTRODOTTI 132kV
- STRADA ACCESSO SE 380/132kV FISCAGLIA
- SCARPATA STRADA ACCESSO SE 380/132kV FISCAGLIA
- COMUNE DI FISCAGLIA - FOGLIO 3 SEZ. A - MASSA FISCAGLIA
- COMUNE DI FISCAGLIA - FOGLIO 4 SEZ. A - MASSA FISCAGLIA
- COMUNE DI FISCAGLIA - FOGLIO 7 SEZ. A - MASSA FISCAGLIA
- COMUNE DI CODIGORO - FOGLIO 78
- COMUNE DI CODIGORO - FOGLIO 79
- COMUNE DI CODIGORO - FOGLIO 80
- COMUNE DI CODIGORO - FOGLIO 81



Giuseppe Bazzani

INQUADRAMENTO CATASTALE

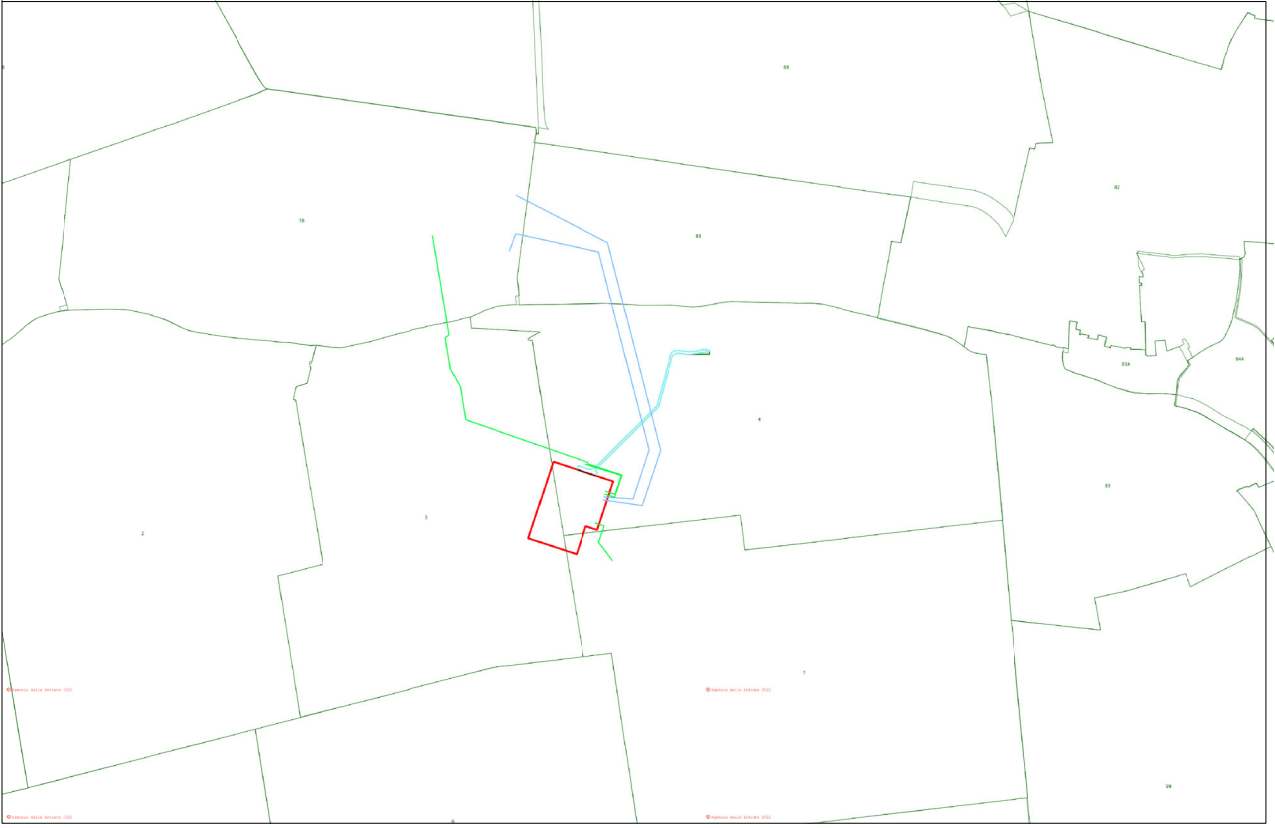

REVISIONE				DESCRIZIONE			
COMMITTENTE				IMPIANTO			
INGEGNERIA & COSTRUZIONI				TITOLO			
SCALA				N. DOCUMENTO			
1:4.000				4 6 4 2 7 B			

B	09/09/22	Vignali	Balognesi	Brugnani	Revisione come da commenti Terna 9.9.2022
A	26/08/22	Vignali	Balognesi	Brugnani	Emissione come da commenti Terna 4.8.2022
REVISIONE	DATA	ELABORATO	VERIFICATO	APPROVATO	DESCRIZIONE
IMPRESA					SE 380/132 kV FISCAGLIA
INGEGNERIA & COSTRUZIONI					PLANIMETRIA CATASTALE CON PISTE DI CANTIERE
SCALA					N. DOCUMENTO
1:4.000					4 6 4 2 7 B